



калужская Неделя

4 декабря 2025, № 48

Официальный сайт
Администрации
городского округа города
Калуги –
www.kaluga-gov.ru



ПРИЛОЖЕНИЕ • официальные документы и информация •



АДМИНИСТРАЦИЯ ГОРОДСКОГО ОКРУГА ГОРОДА КАЛУГИ ПОСТАНОВЛЕНИЕ

от 26.11.2025 № 2305-пи
О предоставлении Атрощенко Сергею Сергеевичу разрешения на отклонение от предельных параметров разрешенного строительства, реконструкции объекта капитального строительства

На основании заявления Атрощенко Сергея Сергеевича от 29.09.2025 № Гр-6474-06-25, статьи 40 Градостроительного кодекса Российской Федерации, статьи 36 Устава городского округа города Калуги Калужской области, заключения комиссии по подготовке проекта Правил землепользования и застройки городского округа «Город Калуга» от 11.11.2025 № 31 о результатах общественных обсуждений по проекту решения о предоставлении Атрощенко Сергею Сергеевичу разрешения на отклонение от предельных параметров разрешенного строительства, реконструкции объектов капитального строительства ПОСТАНОВЛЯЮ:

1. Предоставить Атрощенко Сергею Сергеевичу разрешение на отклонение от предельных параметров разрешенного строительства, реконструкции объекта капитального строительства в части уменьшения минимального отступа в целях определения мест допустимого размещения зданий, строений, сооружений, за пределами которых запрещено строительство зданий, строений, сооружений, по западной границе земельного участка с кадастровым номером 40:25:000210:241 до 2 м для строительства жилого дома по адресу: г. Калуга, д. Сокорево на вышеуказанном земельном участке.

2. Настоящее постановление вступает в силу с момента его принятия.

3. Настоящее постановление подлежит официальному опубликованию в газете «Калужская неделя» и размещению на официальном сайте администрации городского округа города Калуги в сети Интернет.

4. Контроль за исполнением настоящего постановления возложить на управление архитектуры, градостроительства и земельных отношений города Калуги.

Глава городского округа города Калуги Д.А. ДЕНИСОВ



АДМИНИСТРАЦИЯ ГОРОДСКОГО ОКРУГА ГОРОДА КАЛУГИ ПОСТАНОВЛЕНИЕ

от 26.11.2025 № 2307-пи
О предоставлении Черноусенко Максиму Евгеньевичу разрешения на отклонение от предельных параметров разрешенного строительства, реконструкции объекта капитального строительства

На основании заявления Черноусенко Максима Евгеньевича от 13.10.2025 № 6255008531, статьи 40 Градостроительного кодекса Российской Федерации, статьи 36 Устава городского округа города Калуги Калужской области, заключения комиссии по подготовке проекта Правил землепользования и застройки городского округа «Город Калуга» от 11.11.2025 № 32 о результатах общественных обсуждений по проекту решения о предоставлении Черноусенко Максиму Евгеньевичу разрешения на отклонение от предельных параметров разрешенного строительства, реконструкции объектов капитального строительства ПОСТАНОВЛЯЮ:

1. Предоставить Черноусенко Максиму Евгеньевичу разрешение на отклонение от предельных параметров разрешенного строительства, реконструкции объекта капитального строительства в части уменьшения минимального отступа в целях определения мест допустимого размещения зданий, строений, сооружений, за пределами которых запрещено строительство зданий, строений, сооружений, по северо-западной, северо-восточной, юго-восточной границам земельного участка с кадастровым номером 40:26:000002:2631 до 1 м для реконструкции здания магазина выдачи интернет-заказов, расположенного по адресу: г. Калуга, ул. Калужского ополчения на вышеуказанном земельном участке.

2. Настоящее постановление вступает в силу с момента его принятия.

3. Настоящее постановление подлежит официальному опубликованию в газете «Калужская неделя» и размещению на официальном сайте администрации городского округа города Калуги в сети Интернет.

4. Контроль за исполнением настоящего постановления возложить на управление архитектуры, градостроительства и земельных отношений города Калуги.

Глава городского округа города Калуги Д.А. ДЕНИСОВ



АДМИНИСТРАЦИЯ ГОРОДСКОГО ОКРУГА ГОРОДА КАЛУГИ ПОСТАНОВЛЕНИЕ

от 27.11.2025 № 496-п
О признании утратившими силу некоторых постановлений Городской Управы города Калуги

На основании части 6 статьи 30 Федерального закона от 08.05.2010 № 83-ФЗ «О внесении изменений в отдельные законодательные акты Российской Федерации в связи с совершенствованием правового положения государственных (муниципальных) учреждений», части 3.4 статьи 2 Федерального закона от 03.11.2006 № 174-ФЗ «Об автономных учреждениях», в соответствии со статьями 29, 36 Устава городского округа города Калуги Калужской области ПОСТАНОВЛЯЮ:

1. Признать утратившими силу:

- постановление Городской Управы города Калуги от 29.09.2015 № 295-п «Об утверждении Порядка проведения кассовых операций со средствами муниципальных автономных учреждений, лицевые счета которым открыты в управлении финансов города Калуги»;

- постановление Городской Управы города Калуги от 01.12.2015 № 343-п «Об утверждении Порядка проведения кассовых операций со средствами муниципальных бюджетных учреждений, лицевые счета которым открыты в управлении финансов города Калуги».

2. Настоящее постановление вступает в силу после его официального опубликования.

3. Контроль за исполнением настоящего постановления возложить на управление финансов города Калуги.

Глава городского округа города Калуги Д.А. ДЕНИСОВ



АДМИНИСТРАЦИЯ ГОРОДСКОГО ОКРУГА ГОРОДА КАЛУГИ ПОСТАНОВЛЕНИЕ

от 27.11.2025 № 497-п
О внесении изменений в постановление Городской Управы города Калуги от 23.12.2024 № 445-п «Об утверждении муниципальной программы муниципального образования «Город Калуга» «Управление муниципальными финансами муниципального образования «Город Калуга»

В соответствии со статьей 179 Бюджетного кодекса Российской Федерации, статьями 29, 36 Устава городского округа города Калуги Калужской области, порядком принятия решения о разработке муниципальных программ городского округа города Калуги Калужской области, их формирования и реализации, утвержденным постановлением Городской Управы города Калуги от 02.08.2013 № 220-п, в целях повышения эффективности управления муниципальными финансами ПОСТАНОВЛЯЮ:

1. Внести в постановление Городской Управы города Калуги от 23.12.2024 № 445-п «Об утверждении муниципальной программы муниципального образования «Город Калуга» «Управление муниципальными финансами муниципального образования «Город Калуга» (далее - постановление) следующие изменения:

1.1. Наименование постановления изложить в новой редакции: «Об утверждении муниципальной программы городского округа города Калуги Калужской области «Управление муниципальными финансами городского округа города Калуги Калужской области».

1.2. В преамбуле постановления слова «статьями 36, 43 Устава муниципального образования «Город Калуга» заменить словами «статьями 29, 36 Устава городского округа города Калуги Калужской области», слова «порядком принятия решения о разработке муниципальных программ муниципального образования «Город Калуга» заменить словами «порядком принятия решения о разработке муниципальных программ городского округа города Калуги Калужской области».

1.3. По тексту пункта 1 постановления слова «муниципального образования «Город Калуга» заменить словами «городского округа города Калуги Калужской области».

1.4. В наименовании и по тексту приложения к постановлению (далее - муниципальная программа) слова «муниципального образования «Город Калуга» заменить словами «городского округа города Калуги Калужской области».

1.5. В строке 6 паспорта муниципальной программы цифры «1 897 004,39», «181 773,39» заменить цифрами «1 843 377,20», «128 146,20» соответственно.

1.6. Примечание к показателю «Наименование индикатора» таблицы «Индикаторы достижения целей муниципальной программы» муниципальной программы изложить в новой редакции:

«Методика расчета индикаторов утверждена распоряжением заместителя Городского Головы - начальника управления финансов города Калуги от 13.12.2024 № 32-04-Р «Об утверждении методики расчета индикаторов и показателей муниципальной программы городского округа города Калуги Калужской области «Управление муниципальными финансами городского округа города Калуги Калужской области».

2. Настоящее постановление вступает в силу после его официального опубликования и распространяется на правоотношения, возникшие с 28.10.2025.

3. Контроль за исполнением настоящего постановления возложить на управление финансов города Калуги.

Глава городского округа города Калуги Д.А. ДЕНИСОВ

ГАЗЕТУ В ЭЛЕКТРОННОМ ВИДЕ
МОЖНО СКАЧАТЬ НА САЙТЕ

WWW.NEDELJA40.RU

www.nedelya40.ru



**АДМИНИСТРАЦИЯ ГОРОДСКОГО ОКРУГА
ГОРОДА КАЛУГИ
ПОСТАНОВЛЕНИЕ**

от 27.11.2025

№ 498-п

О внесении изменения в постановление Городской Управы города Калуги от 22.01.2025 № 17-п «Об утверждении муниципальной программы городского округа города Калуги Калужской области «Экономическое развитие и развитие сферы туризма»

На основании статьи 179 Бюджетного кодекса Российской Федерации, в соответствии со статьями 29, 31, 36 Устава городского округа города Калуги Калужской области, постановлением Городской Управы города Калуги от 02.08.2013 № 220-п «Об утверждении порядка принятия решения о разработке муниципальных программ городского округа города Калуги Калужской области, их формирования и реализации и порядка проведения оценки эффективности реализации муниципальных программ городского округа города Калуги Калужской области» ПОСТАНОВЛЯЮ:

1. Внести в муниципальную программу городского округа города Калуги Калужской области «Экономическое развитие и развитие сферы туризма», утвержденную постановлением Городской Управы города Калуги от 22.01.2025 № 17-п (далее - муниципальная программа), следующее изменение:

1.1. Пункт 6 паспорта муниципальной программы изложить в новой редакции согласно приложению к настоящему постановлению.

2. Настоящее постановление вступает в силу с момента его официального опубликования и распространяется на правоотношения, возникшие с 01.11.2025.

3. Контроль за исполнением настоящего постановления оставляю за собой.

Глава городского округа города Калуги Д.А. ДЕНИСОВ

**Приложение к постановлению администрации городского округа
города Калуги от 27.11.2025 № 498-п**

«б. Объемы финансирования муниципальной программы за счет бюджетных ассигнований»	ВСЕГО	В с е г о (тыс. руб.)					
		2025	2026	2027	2028	2029	2030
В том числе:	684 349,21	111 835,69	111 723,86	112 423,86	115 338,60	116 388,60	116 638,60
средства федерального бюджета	0,00	0,00	0,00	0,00	0,00	0,00	0,00
средства областного бюджета	6 000,00	2 000,00	2 000,00	2 000,00	0,00	0,00	0,00
средства бюджета городского округа города Калуги Калужской области	678 349,21	109 835,69	109 723,86	110 423,86	115 338,60	116 388,60	116 638,60



**АДМИНИСТРАЦИЯ ГОРОДСКОГО ОКРУГА
ГОРОДА КАЛУГИ
ПОСТАНОВЛЕНИЕ**

от 27.11.2025

№ 499-п

Об утверждении проекта межевания территории в границах территориальной зоны размещения объектов транспортной и инженерной инфраструктуры (Т-3) с. Сосновый Бор

На основании статьи 46 Градостроительного кодекса Российской Федерации, статей 31, 36 Устава городского округа города Калуги Калужской области, с учетом протокола общественных обсуждений от 06.11.2025 № 222 по проекту межевания территории в границах территориальной зоны размещения объектов транспортной и инженерной инфраструктуры (Т-3) с. Сосновый Бор, заключения о результатах общественных обсуждений от 06.11.2025 по проекту межевания территории в границах территориальной зоны размещения объектов транспортной и инженерной инфраструктуры (Т-3) с. Сосновый Бор ПОСТАНОВЛЯЮ:

1. Утвердить проект межевания территории в границах территориальной зоны размещения объектов транспортной и инженерной инфраструктуры (Т-3) с. Сосновый Бор (приложение).

2. Утвержденный настоящим постановлением проект межевания территории в границах территориальной зоны размещения объектов транспортной и инженерной инфраструктуры (Т-3) с. Сосновый Бор подлежит официальному опубликованию в газете «Калужская неделя» и размещению на официальном сайте администрации городского округа города Калуги в сети Интернет в течение семи дней с момента принятия настоящего постановления.

3. Настоящее постановление вступает в силу после его официального опубликования.

4. Контроль за исполнением настоящего постановления возложить на управление архитектуры, градостроительства и земельных отношений города Калуги.

Глава городского округа города Калуги Д.А. ДЕНИСОВ

**Приложение к постановлению администрации городского округа города
Калуги от 27.11.2025 № 499-п**

(ООО «АБРИС»)

ИНН 4027082110; КПП 402701001 248002, Калужская область, город Калуга, улица Максима Горького, дом 88, офис 4

Тел.: 8(4842) 770-570 моб.тел.:8-910-911-26-14

E-mail: abriskaluga@yandex.ru

ПРОЕКТ МЕЖЕВАНИЯ ТЕРРИТОРИИ в границах территориальной зоны размещения объектов транспортной и инженерной инфраструктуры (Т-3) в с. Сосновый Бор

002-08/25-ПМТ

Основная часть проекта межевания территории

г. Калуга

2025 г.

(ООО «АБРИС»)

ИНН 4027082110; КПП 402701001 248002, Калужская область, город Калуга,

улица Максима Горького, дом 88, офис 4

Тел.: 8(4842) 770-570 моб.тел.:8-910-911-26-14

E-mail: abriskaluga@yandex.ru

ПРОЕКТ МЕЖЕВАНИЯ ТЕРРИТОРИИ в границах территориальной зоны

размещения объектов транспортной и инженерной

инфраструктуры (Т-3) в с. Сосновый Бор

002-08/25-ПМТ

Основная часть проекта межевания территории

Заказчик: ООО «ДСК «Калужские магистрали»

Директор ООО «АБРИС» Л.М. Дроздова

(МП, подпись)

СОДЕРЖАНИЕ

Оглавление

1. Состав проекта 3

2. Нормативная документация 3

3. Общие положения 4

4. Перечень и сведения о площади образуемых земельных участков, возможные способы их образования, вид разрешенного использования образуемых земельных участков 5

5. Перечень и сведения о площади образуемых земельных участков, которые будут относиться к территориям общего пользования, возможные способы их образования, вид разрешенного использования образуемых земельных участков 6

6. Перечень координат поворотных точек границ территории, в отношении которой утвержден проект межевания 7

1. Состав проекта

Основная часть проекта межевания территории:

Пояснительная записка

I. Чертежи межевания:

ПМ 1. Чертеж границ образуемых земельных участков. Условные номера образуемых земельных участков. Масштаб 1:500.

ПМ 2. Чертеж границ устанавливаемых публичных сервитутов. Масштаб 1:500.

ПМ 3. Чертеж границ существующих и планируемых элементов планировочной структуры. Масштаб 1:500.

ПМ 4. Чертеж красных линий. Масштаб 1:500.

Материалы по обоснованию проекта межевания территории

II. Чертежи межевания:

ПМ 1. Чертеж границ существующих земельных участков. Масштаб 1:1000.

ПМ 2. Чертеж границ зон с особыми условиями использования территории. Масштаб 1:1000.

ПМ 3. Чертеж границ зон с особыми условиями использования территории. Масштаб 1:1000.

ПМ 4. Чертеж границ зон с особыми условиями использования территории. Масштаб 1:1000.

ПМ 5. Чертеж местоположения существующих объектов капитального строительства. Масштаб 1:1000.

2. Нормативная документация

При разработке проекта межевания использовалась следующая нормативно-правовая и нормативно-техническая документация:

1. «Земельный кодекс Российской Федерации» от 25.10.2001 № 136-ФЗ (действующая редакция).

2. «Градостроительный кодекс Российской Федерации» от 29.12.2004 № 190-ФЗ (действующая редакция).

3. «Жилищный кодекс Российской Федерации» от 29.12.2004 № 188-ФЗ (действующая редакция).

4. Федеральный закон от 24.07.2007 № 221-ФЗ «О государственном кадастре недвижимости» (действующая редакция).

5. Федеральный закон от 22.07.2008 № 123-ФЗ «Технический регламент о требованиях пожарной безопасности» (действующая редакция).

6. Постановление Правительства Российской Федерации от 20.11.2000 № 878 «Об утверждении Правил охраны газораспределительных сетей» (действующая редакция).

7. Постановление Правительства Российской Федерации от 24.02.2009 № 160 «О порядке установления охранных зон объектов электросетевого хозяйства и особых условий использования земельных участков, расположенных в границах таких зон» (вместе с «Правилами установления охранных зон объектов электросетевого хозяйства и особых условий использования земельных участков, расположенных в границах таких зон») (действующая редакция).

8. Приказ Минстроя России от 17.08.1992 № 197 «О типовых правилах охраны коммунальных тепловых сетей».

9. Постановление Главного государственного санитарного врача Российской Федерации от 25.09.2007 № 74 «О введении в действие новой редакции санитарно-эпидемиологических правил и нормативов СанПиН 2.2.1/2.1.1.1200-03 «Санитарно-защитные зоны и санитарная классификация предприятий, сооружений и иных объектов» (зарегистрировано в Минюсте Российской Федерации 25.01.2008 № 10995) (действующая редакция).

10. Приказ Росреестра от 10.11.2020 № П/0412 «Об утверждении классификатора видов разрешенного использования земельных участков» (зарегистрировано в Минюсте России 15.12.2020 № 61482) (действующая редакция).

11. Письмо Роснедвижимости от 15.08.2008 № ВК/3583 «О кадастровом учете земельных участков под многоквартирными домами».


12. СП 42.13330.2016. «Свод правил. Градостроительство. Планировка и застройка городских и сельских поселений. Актуализированная редакция СНиП 2.07.01-89*» (утв. приказом Минстроя России от 30.12.2016 № 1034/пр) (действующая редакция)



13. Приказ управления архитектуры и градостроительства Калужской области от 17.07.2015 № 59 «Об утверждении региональных нормативов градостроительного проектирования Калужской области» (действующая редакция) (зарегистрировано в Администрации Губернатора Калужской области 02.09.2015 № 5324).

14. Решение Городской Думы города Калуги от 23.12.2016 № 163 «Об утверждении местных нормативов градостроительного проектирования городского округа «Город Калуга».

15. Решение Городской Думы города Калуги от 14.12.2011 № 247 «Об утверж-

www.nedelya40.ru

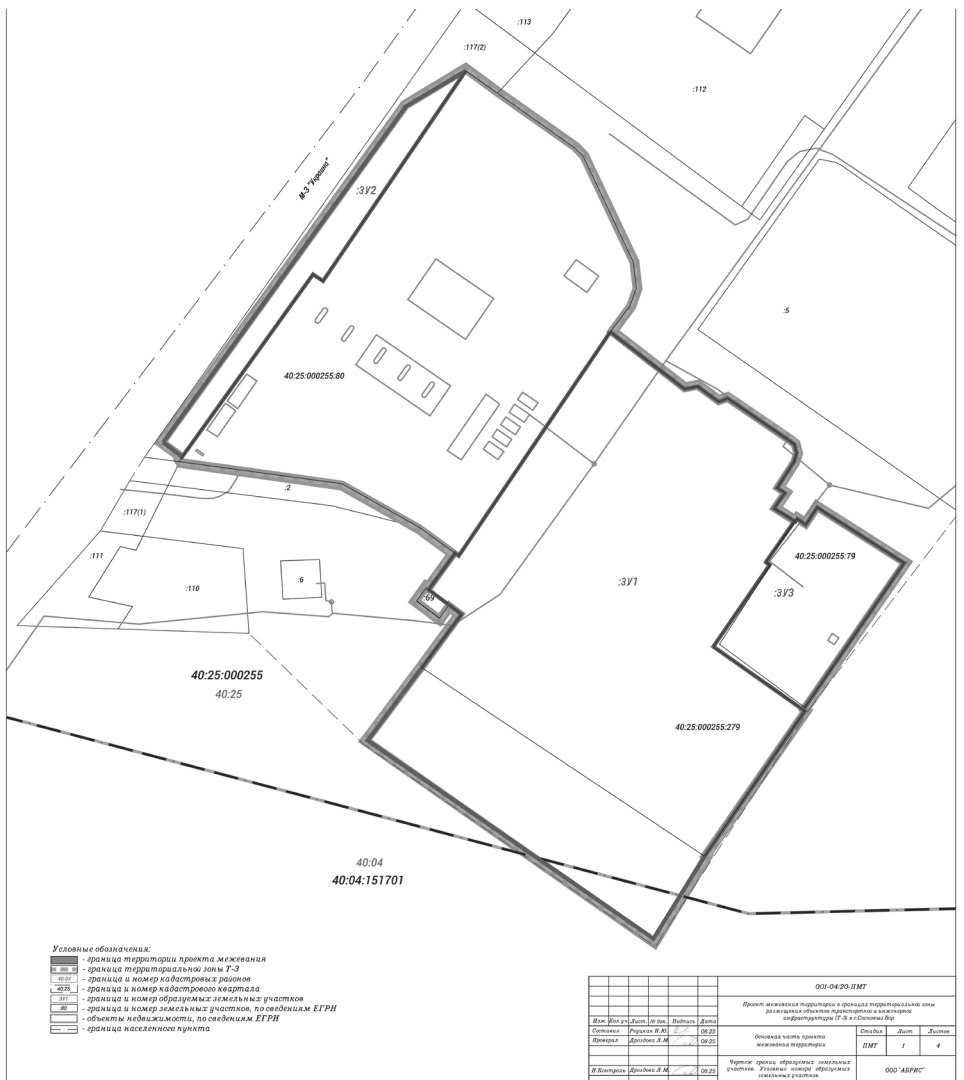

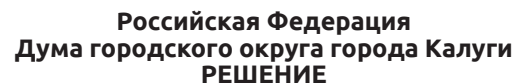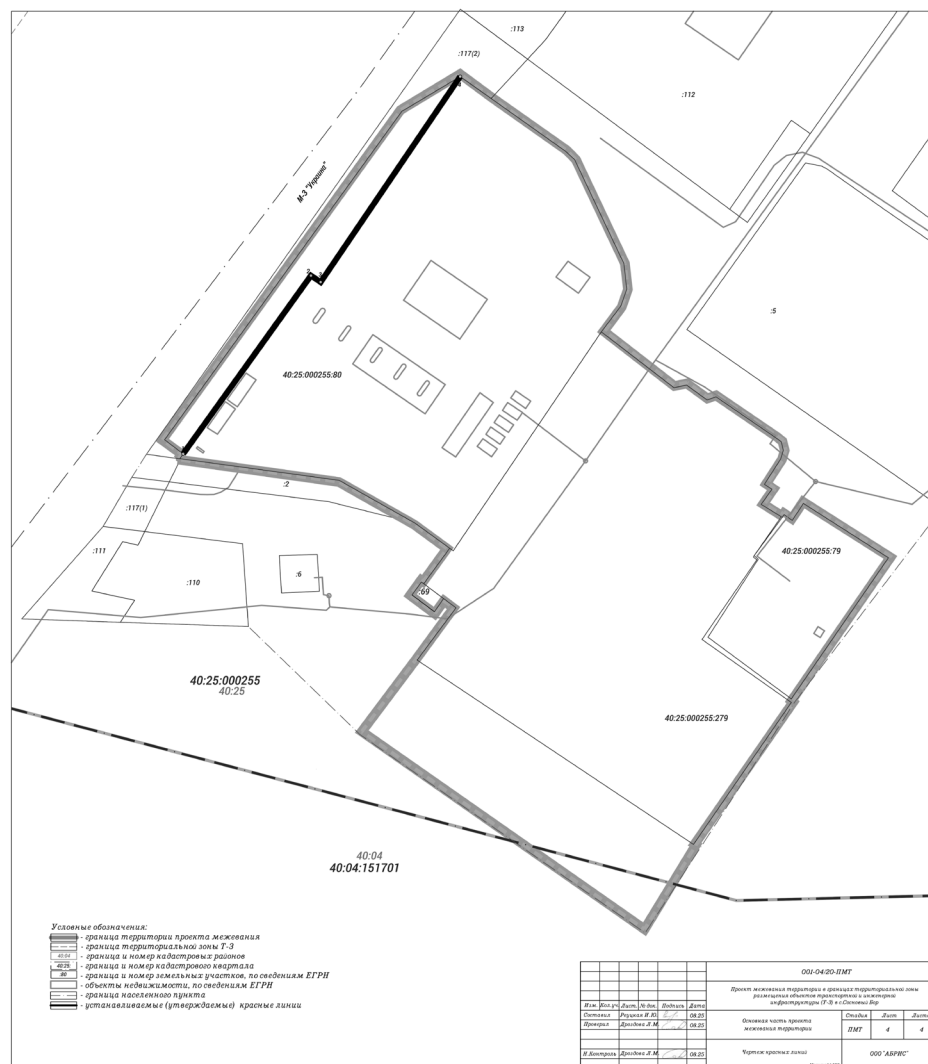

Глава городского округа города Калуги Калужской области
Д.А. ДЕНИСОВ



Российская Федерация
Дума городского округа города Калуги
РЕШЕНИЕ

от 26.11.2025 № 204

О внесении изменений в решение Городской Думы города Калуги от 26.05.2021 № 106 «Об установлении срока рассрочки оплаты движимого и недвижимого имущества, находящегося в муниципальной собственности муниципального образования «Город Калуга», приобретаемого субъектами малого и среднего предпринимательства»

В соответствии с Федеральным законом от 20.03.2025 № 33-ФЗ «Об общих принципах организации местного самоуправления в единой системе публичной власти», статьей 22 Устава городского округа города Калуги Калужской области Дума городского округа города Калуги РЕШИЛА:

1. Внести в решение Городской Думы города Калуги от 26.05.2021 № 106 «Об установлении срока рассрочки оплаты движимого и недвижимого имущества, находящегося в муниципальной собственности муниципального образования «Город Калуга», приобретаемого субъектами малого и среднего предпринимательства» (далее – решение) следующие изменения:

1.1. В наименовании решения слова «муниципального образования «Город Калуга» заменить словами «городского округа города Калуги Калужской области».

1.2. Преамбулу решения изложить в новой редакции:
«В соответствии с частью 1 статьи 5 Федерального закона от 22.07.2008 № 159-ФЗ «Об особенностях отчуждения движимого и недвижимого имущества, находящегося в государственной или в муниципальной собственности и арендуемого субъектами малого и среднего предпринимательства, и о внесении изменений в отдельные законодательные акты Российской Федерации», на основании статьи 22 Устава городского округа города Калуги Калужской области Городская Дума города Калуги РЕШИЛА:».

1.3. В пункте 1 решения слова «муниципального образования «Город Калуга» заменить словами «городского округа города Калуги Калужской области».

2. Настоящее решение вступает в силу после его официального обнародования и распространяет свое действие на правоотношения, возникшие с 29.09.2025.

3. Контроль за исполнением настоящего решения возложить на комитет Думы городского округа города Калуги по территориальному развитию города и городскому хозяйству (Нефедов А.А.).

Глава городского округа города Калуги Калужской области
Д.А. ДЕНИСОВ



Российская Федерация
Дума городского округа города Калуги
РЕШЕНИЕ

от 26.11.2025 № 205

О внесении изменений в постановление Городской Думы г. Калуги от 13.06.2000 № 146 «Об утверждении Положения о порядке управления и распоряжения муниципальным имуществом»

В соответствии с Федеральным законом от 20.03.2025 № 33-ФЗ «Об общих принципах организации местного самоуправления в единой системе публичной власти», статьей 22 Устава городского округа города Калуги Калужской области Дума городского округа города Калуги РЕШИЛА:

1. Внести в постановление Городской Думы г. Калуги от 13.06.2000 № 146 «Об утверждении Положения о порядке управления и распоряжения муниципальным имуществом» (далее – постановление) следующие изменения:

1.1. В преамбуле постановления слова «На основании ст. 29 Федерального закона «Об общих принципах организации местного самоуправления в РФ», п. 6 ст. 30 Устава муниципального образования «Город Калуга» заменить словами «В соответствии со статьей 16 Федерального закона от 06.10.2003 № 131-ФЗ «Об общих принципах организации местного самоуправления в Российской Федерации», статьей 22 Устава городского округа города Калуги Калужской области».

1.2. По тексту Положения о порядке управления и распоряжения муниципальным имуществом, утвержденного постановлением (далее – Положение), слова «муниципальное образование «Город Калуга» в соответствующих падежах заменить словами «городской округ города Калуги Калужской области» в соответствующих падежах.

1.3. По тексту Положения слова «Городская Дума города Калуги» в соответствующих падежах заменить словами «Дума городского округа города Калуги» в соответствующих падежах.

1.4. По тексту Положения слова «Городская Дума» в соответствующих падежах заменить словом «Дума» в соответствующих падежах.

1.5. По тексту Положения слова «Городская Управа города Калуги» в соответствующих падежах заменить словами «администрация городского округа города Калуги» в соответствующих падежах.

1.6. По тексту Положения слова «Городская Управа» в соответствующих падежах заменить словом «администрация» в соответствующих падежах.

1.7. По тексту Положения слова «заместитель Городского Головы – начальник управления» в соответствующих падежах заменить словами «заместитель главы городского округа города Калуги – начальник управления» в соответствующих падежах.

1.8. В пункте 15.4 раздела 15 Положения слова «Городским Головой города Калуги» заменить словами «главой городского округа города Калуги».

2. Настоящее решение вступает в силу после его официального обнародования.

3. Контроль за исполнением настоящего решения возложить на комитет Думы городского округа города Калуги по территориальному развитию города и городскому хозяйству (Нефедов А.А.).

Глава городского округа города Калуги Калужской области
Д.А. ДЕНИСОВ



Российская Федерация
Дума городского округа города Калуги
РЕШЕНИЕ

от 26.11.2025 № 207

О внесении изменений в решение Городской Думы города Калуги от 25.12.2024 № 225 «Об утверждении базовой ставки для расчета платы за использование опор линий наружного освещения, контактной сети, линий электропередач, находящихся в собственности муниципального образования «Город Калуга», для размещения сетей связи»

В соответствии со статьей 22 Устава городского округа города Калуги Калужской области, пунктом 11.2 Положения о порядке управления и распоряжения муниципальным имуществом, утвержденного постановлением Городской Думы города Калуги от 13.06.2000 № 146, Дума городского округа города Калуги РЕШИЛА:

1. Внести в решение Городской Думы города Калуги от 25.12.2024 № 225 «Об утверждении базовой ставки для расчета платы за использование опор линий наружного освещения, контактной сети, линий электропередач, находящихся в собственности муниципального образования «Город Калуга», для размещения сетей связи» (далее – решение) следующие изменения:

1.1. Наименование решения изложить в следующей редакции:
«Об утверждении базовой ставки для расчета платы за использование опор линий наружного освещения, контактной сети, линий электропередачи, находящихся в собственности городского округа города Калуги Калужской области, для размещения сетей связи».

1.2. Преамбулу решения изложить в новой редакции:
«Руководствуясь статьей 22 Устава городского округа города Калуги Калужской области, пунктом 11.2 Положения о порядке управления и распоряжения муниципальным имуществом, утвержденного постановлением Городской Думы города Калуги от 13.06.2000 № 146, Городская Дума города Калуги РЕШИЛА:».

1.3. Пункт 1 решения изложить в новой редакции:
«1. Утвердить базовую ставку для расчета платы за использование опор линий наружного освещения, контактной сети, линий электропередачи, находящихся в собственности городского округа города Калуги Калужской области, для размещения сетей связи в размере 500 (Пятьсот) рублей 00 копеек за одно размещение на одной опоре в месяц без учета НДС.».

2. Настоящее решение вступает в силу после его официального обнародования.

3. Контроль за исполнением настоящего решения возложить на комитет Думы городского округа города Калуги по территориальному развитию города и городскому хозяйству (Нефедов А.А.).

Глава городского округа города Калуги Калужской области
Д.А. ДЕНИСОВ



Российская Федерация
Дума городского округа города Калуги
РЕШЕНИЕ

от 26.11.2025 № 210

О внесении изменений в решение Городской Думы города Калуги от 25.01.2023 № 17 «О предоставлении отсрочки арендной платы по договорам аренды муниципального недвижимого имущества (за исключением земельных участков) в связи с частичной мобилизацией»

В соответствии со статьей 22 Устава городского округа города Калуги Калужской области Дума городского округа города Калуги РЕШИЛА:

1. Внести в решение Городской Думы города Калуги от 25.01.2023 № 17 «О предоставлении отсрочки арендной платы по договорам аренды муниципального недвижимого имущества (за исключением земельных участков) в связи с частичной мобилизацией» (далее – решение) следующие изменения:

1.1. Преамбулу решения изложить в следующей редакции:
«В соответствии с пунктом 7 распоряжения Правительства Российской Федерации от 15.10.2022 № 3046-р «О предоставлении отсрочки арендной платы по договорам аренды федерального имущества в связи с частичной мобилизацией», руководствуясь ст. 22 Устава городского округа города Калуги Калужской области, Городская Дума города Калуги РЕШИЛА:».

1.2. В пункте 1 решения слова «находящегося в казне муниципального образования «Город Калуга» заменить словами «находящегося в казне городского округа города Калуги Калужской области».

2. Настоящее решение вступает в силу после его официального обнародования.

3. Контроль за исполнением настоящего решения возложить на комитет Думы городского округа города Калуги по территориальному развитию города и городскому хозяйству (Нефедов А.А.).

Глава городского округа города Калуги Калужской области
Д.А. ДЕНИСОВ



Российская Федерация
Дума городского округа города Калуги
РЕШЕНИЕ

от 26.11.2025 № 213

О внесении изменения в решение Городской Думы города Калуги от 30.08.2024 № 153 «Об утверждении прогнозного плана (программы) приватизации муниципального имущества г. Калуги на 2025 год»

На основании Федерального закона от 21.12.2001 № 178-ФЗ «О приватизации государственного и муниципального имущества», статьи 22 Устава городского округа города Калуги Калужской области, постановления Городской Думы г. Калуги от 13.07.2005 № 115 «Об утверждении Правил разработки прогнозного

плана (программы) приватизации муниципального имущества г. Калуги и Порядка принятия решений об условиях приватизации муниципального имущества г. Калуги» Дума городского округа города Калуги РЕШИЛА:

1. Внести в прогнозный план (программу) приватизации муниципального имущества г. Калуги на 2025 год, утвержденный решением Городской Думы города Калуги от 30.08.2024 № 153, следующее изменение:

в таблице подпункта 1.4.1 пункта 1.4 исключить пункты 6, 7, 8, 9, 10, 22, 23, 24, 25, 26.

2. Настоящее решение вступает в силу после его официального обнародования.

3. Контроль за исполнением настоящего решения возложить на комитет Думы городского округа города Калуги по территориальному развитию города и городскому хозяйству (Нефедов А.А.).

Глава городского округа города Калуги Калужской области Д.А. ДЕНИСОВ



**Российская Федерация
Дума городского округа города Калуги
РЕШЕНИЕ**

от 26.11.2025

№ 220

О внесении изменений в решение Городской Думы города Калуги от 26.03.2015 № 44 «Об утверждении Положения о порядке возмещения расходов, связанных со служебными командировками сотрудников органов местного самоуправления муниципального образования «Город Калуга»

В соответствии со статьей 22 Устава городского округа города Калуги Калужской области Дума городского округа города Калуги РЕШИЛА:

1. Внести в решение Городской Думы города Калуги от 26.03.2015 № 44 «Об утверждении Положения о порядке возмещения расходов, связанных со служебными командировками сотрудников органов местного самоуправления муниципального образования «Город Калуга» (далее – решение) следующие изменения:

1.1. В названии решения слова «муниципального образования «Город Калуга» заменить словами «городского округа города Калуги Калужской области».

1.2. В преамбуле решения слова «статьями 24, 44 Устава муниципального образования «Город Калуга» заменить словами «статьей 22 Устава городского округа города Калуги Калужской области».

1.3. В пункте 1 решения слова «муниципального образования «Город Калуга» заменить словами «городского округа города Калуги Калужской области».

1.4. В приложении к решению в Положении о порядке возмещения расходов, связанных со служебными командировками сотрудников органов местного самоуправления муниципального образования «Город Калуга» (далее – Положение):

1.4.1. В названии Положения слова «муниципального образования «Город Калуга» заменить словами «городского округа города Калуги Калужской области».

1.4.2. В пункте 1.1 раздела 1 Положения слова «муниципального образования «Город Калуга» заменить словами «городского округа города Калуги Калужской области».

1.4.3. Раздел 2 Положения дополнить новым пунктом 2.2 следующего содержания:

«2.2. В случае отсутствия в продаже билетов перечисленных категорий допускается приобретение билетов иных категорий для сотрудников – руководителей органов местного самоуправления городского округа города Калуги Калужской области.».

1.4.4. Пункты 2.2 - 2.6 раздела 2 Положения считать соответственно пунктами 2.3 - 2.7.

1.4.5. В пункте 2.3 раздела 2 Положения слова «Главе городского самоуправления города Калуги, Городскому Голове города Калуги, заместителю Городского Головы города Калуги, руководителям органов Городской Управы города Калуги,» заменить словами «Главе городского округа города Калуги, председателю Думы городского округа города Калуги, первому заместителю председателя Думы городского округа города Калуги, первому заместителю главы городского округа города Калуги, руководителям органов администрации городского округа города Калуги,».

1.4.6. Пункт 2.6 раздела 2 Положения изложить в следующей редакции:

«2.6. По решению руководителя органа местного самоуправления городского округа города Калуги Калужской области, руководителя органа администрации городского округа города Калуги сотруднику при наличии обоснования могут быть возмещены расходы по проезду к месту командирования и обратно воздушным, железнодорожным, водным и автомобильным транспортом сверх норм, установленных пунктом 2.1 настоящего Положения, но не выше, чем предусмотрено для главы городского округа города Калуги, председателя Думы городского округа города Калуги, первого заместителя председателя Думы городского округа города Калуги, руководителя органа администрации городского округа города Калуги, председателя Контрольно-счетной палаты города Калуги.».

1.4.7. Пункт 3.1 раздела 3 Положения дополнить абзацем следующего содержания:

«В случае если в стоимость проживания включен обязательный завтрак, расходы по найму такого помещения возмещаются полностью с учетом стоимости такого питания.».

1.4.8. В пункте 6.1 раздела 6 Положения слова «органах местного самоуправления муниципального образования «Город Калуга», органах Городской Управы города Калуги, Избирательной комиссии муниципального образования «Город Калуга.» заменить словами «органах местного самоуправления городского округа города Калуги Калужской области, органах администрации городского округа города Калуги Калужской области.».

2. Настоящее решение вступает в силу после его официального обнародования.

3. Контроль за исполнением настоящего решения возложить на комитет Думы городского округа города Калуги по правовому обеспечению местного самоуправления (Макаров А.Н.).

Глава городского округа города Калуги Калужской области Д.А. ДЕНИСОВ



**Российская Федерация
Дума городского округа города Калуги
РЕШЕНИЕ**

от 26.11.2025

№ 222

О внесении изменений в решение Городской Думы города Калуги от 26.09.2018 № 203 «Об утверждении Порядка формирования предложений по расходованию средств бюджета муниципального образования «Город Калуга» депутатами Городской Думы города Калуги, избранными в составе списка кандидатов политической партии»

В соответствии с постановлением Городской Думы городского округа «Город Калуга» от 28.11.2007 № 148 «Об утверждении Положения о бюджетном процессе в муниципальном образовании «Город Калуга», ст. 22 Устава городского округа города Калуги Калужской области Дума городского округа города Калуги РЕШИЛА:

1. Внести в решение Городской Думы города Калуги от 26.09.2018 № 203 «Об утверждении Порядка формирования предложений по расходованию средств бюджета муниципального образования «Город Калуга» депутатами Городской Думы города Калуги, избранными в составе списка кандидатов политической партии» (далее – решение) следующие изменения:

1.1. В названии и далее по тексту решения слова «Городская Дума города Калуги» в соответствующих падежах заменить словами «Дума городского округа города Калуги» в соответствующих падежах.

1.2. В названии и далее по тексту решения слова «муниципальное образование «Город Калуга» в соответствующих падежах заменить словами «городской округ города Калуги Калужской области» в соответствующих падежах.

1.3. В пункте 3 приложения № 1 Порядка формирования предложений по расходованию средств бюджета муниципального образования «Город Калуга» депутатами Городской Думы города Калуги, избранными в составе списка кандидатов политической партии (далее – Порядок) слова «Городская Управа города Калуги» заменить словами «администрация городского округа города Калуги», слова «, но не позднее 1 сентября текущего года,» исключить.

1.4. В пункте 6 приложения № 1 Порядка слова «не позднее 15 сентября текущего года» исключить.

1.5. Пункт 8 приложения № 1 Порядка изложить в следующей редакции:

«8. Председатель рабочей группы избирается из ее состава большинством голосов от присутствующих на заседании членов рабочей группы. Иные вопросы деятельности рабочей группы определяются ею самостоятельно.».

2. Настоящее решение вступает в силу после его официального опубликования.

3. Контроль за исполнением настоящего решения возложить на комитет Думы городского округа города Калуги по правовому обеспечению местного самоуправления (Макаров А.Н.).

**Глава городского округа города Калуги Калужской области
Д.А. ДЕНИСОВ**



**Российская Федерация
Дума городского округа города Калуги
РЕШЕНИЕ**

от 26.11.2025

№ 226

Об установке мемориальной доски в честь памяти Кедровой Н.И.

В соответствии со статьей 22 Устава городского округа города Калуги Калужской области, постановлением Городской Думы г. Калуги от 09.09.1997 № 148 «О наименовании улиц в муниципальном образовании «Город Калуга», с учетом протокола комиссии по наименованию улиц в муниципальном образовании «Город Калуга» от 20.08.2025 № 4 Дума городского округа города Калуги РЕШИЛА:

1. Одобрить установку мемориальной доски в целях увековечения памяти выдающегося калужского врача, основателя городского родильного дома, Заслуженного врача РСФСР, доктора медицинских наук Кедровой Неонилой Ивановны на фасаде здания ГБУЗ КО «Городской родильный дом» по адресу: г. Калуга, ул. Максима Горького, д. 67.

2. Настоящее решение вступает в силу с момента его официального опубликования.

3. Контроль за исполнением настоящего решения возложить на комитет Думы городского округа города Калуги по территориальному развитию города и городскому хозяйству (Нефедов А.А.).

**Глава городского округа города Калуги Калужской области
Д.А. ДЕНИСОВ**



**Российская Федерация
Дума городского округа города Калуги
РЕШЕНИЕ**

от 26.11.2025

№ 206

О внесении изменений в решение Городской Думы города Калуги от 20.09.2017 № 171 «Об утверждении Положения о порядке формирования, ведения и обязательного опубликования перечня муниципального имущества муниципального образования «Город Калуга», свободного от прав третьих лиц (за исключением права хозяйственного ведения, права оперативного управления, а также имущественных прав субъектов малого и среднего предпринимательства)»

В соответствии с Федеральным законом от 20.03.2025 № 33-ФЗ «Об общих принципах организации местного самоуправления в единой системе публичной власти», статьей 22 Устава городского округа города Калуги Калужской области

Дума городского округа города Калуги РЕШИЛА:

1. Внести в решение Городской Думы города Калуги от 20.09.2017 № 171 «Об утверждении Положения о порядке формирования, ведения и обязательного опубликования перечня муниципального имущества муниципального образования «Город Калуга», свободного от прав третьих лиц (за исключением права хозяйственного ведения, права оперативного управления, а также имущественных прав субъектов малого и среднего предпринимательства)» (далее – решение) следующие изменения:

1.1. Наименование решения изложить в новой редакции:

«Об утверждении Положения о порядке формирования, ведения и обязательного опубликования перечня муниципального имущества городского округа города Калуги Калужской области, свободного от прав третьих лиц (за исключением права хозяйственного ведения, права оперативного управления, а также имущественных прав субъектов малого и среднего предпринимательства)».

1.2. Преамбулу решения изложить в новой редакции:

«В соответствии с частями 4, 4.1 статьи 18 Федерального закона от 24.07.2007 № 209-ФЗ «О развитии малого и среднего предпринимательства в Российской Федерации», руководствуясь статьей 22 Устава городского округа города Калуги Калужской области, Дума городского округа города Калуги РЕШИЛА:».

1.3. Пункт 1 решения изложить в новой редакции:

«1. Утвердить Положение о порядке формирования, ведения и обязательного опубликования перечня муниципального имущества городского округа города Калуги Калужской области, свободного от прав третьих лиц (за исключением права хозяйственного ведения, права оперативного управления, а также имущественных прав субъектов малого и среднего предпринимательства) (приложение)».

1.4. Приложение к решению изложить в новой редакции в соответствии с приложением к настоящему решению.

2. Настоящее решение вступает в силу после его официального обнародования.

3. Контроль за исполнением настоящего решения возложить на комитет Думы городского округа города Калуги по территориальному развитию города и городскому хозяйству (Нефедов А.А.).

**Глава городского округа города Калуги Калужской области
Д.А. ДЕНИСОВ**

**Приложение к решению Думы городского округа города Калуги
от 26.11.2025 № 206**

**Приложение к решению Городской Думы города Калуги от 20.09.2017
№ 171**

Положение о порядке формирования, ведения и обязательного опубликования перечня муниципального имущества городского округа города Калуги Калужской области, свободного от прав третьих лиц (за исключением права хозяйственного ведения, права оперативного управления, а также имущественных прав субъектов малого и среднего предпринимательства)

1. Настоящее Положение определяет порядок формирования, ведения и обязательного опубликования перечня муниципального имущества городского округа города Калуги Калужской области, свободного от прав третьих лиц (за исключением права хозяйственного ведения, права оперативного управления, а также имущественных прав субъектов малого и среднего предпринимательства), предусмотренного частью 4 статьи 18 Федерального закона от 24.07.2007 № 209-ФЗ «О развитии малого и среднего предпринимательства в Российской Федерации» (далее – перечень), в целях предоставления его во владение и (или) в пользование на долгосрочной основе (в том числе по льготным ставкам арендной платы) субъектам малого и среднего предпринимательства и организациям, образующим инфраструктуру поддержки субъектов малого и среднего предпринимательства, а также физическим лицам, не являющимся индивидуальными предпринимателями и применяющим специальный налоговый режим «Налог на профессиональный доход».

2. Перечень представляет собой единую информационную базу данных на бумажном и электронном носителях и составляется по форме согласно приложению к настоящему Положению.

3. В перечень включаются сведения о имуществе, а именно: объектах движимого и недвижимого муниципального имущества, в том числе земельных участках, кроме земельных участков, предусмотренных подпунктами 1 – 10, 13 – 15, 18 и 19 пункта 8 статьи 39.11 Земельного кодекса Российской Федерации, за исключением земельных участков, предоставленных в аренду субъектам малого и среднего предпринимательства, зданиях, строениях, сооружениях, нежилых помещениях, объектах незавершенного строительства, оборудовании, машинах, механизмах, установках, транспортных средствах, инвентаря, инструментах, соответствующих следующим критериям:

а) муниципальное имущество свободно от прав третьих лиц (за исключением права хозяйственного ведения, права оперативного управления, а также имущественных прав субъектов малого и среднего предпринимательства);

б) муниципальное имущество не ограничено в обороте;

в) муниципальное имущество не является объектом религиозного назначения;

г) муниципальное имущество не включено в прогнозный план (программу) приватизации имущества, находящегося в муниципальной собственности;

д) муниципальное имущество не признано аварийным и подлежащим сносу;

е) муниципальное имущество не является объектом незавершенного строительства, объектом жилищного фонда или объектом сети инженерно-технического обеспечения, к которому подключен объект жилищного фонда;

ж) движимое имущество обладает индивидуально-определенными признаками, позволяющими заключить в отношении его договор аренды.

4. Органы местного самоуправления, муниципальные унитарные предприятия, муниципальные учреждения, субъекты малого и среднего предпринимательства, организации, образующие инфраструктуру поддержки субъектов малого и среднего предпринимательства, а также физические лица, не являющиеся индивидуальными предпринимателями и применяющие специальный налоговый режим «Налог на профессиональный доход», вправе направлять в уполномоченный орган администрации городского округа города Калуги Калужской области – управление экономики и имущественных отношений города Калуги (далее – уполномоченный орган) предложения по формированию перечня.

5. Рассмотрение предложения, указанного в пункте 4 настоящего Положения, осуществляется уполномоченным органом в течение 30 календарных дней с даты его поступления.

По результатам рассмотрения предложения уполномоченным органом принимается одно из следующих решений:

а) о включении сведений о муниципальном имуществе, в отношении которого поступило предложение, в перечень с учетом критериев, установленных пунктом 3 настоящего Положения;

б) об исключении сведений о муниципальном имуществе, в отношении которого поступило предложение, из перечня с учетом положений пунктов 7 и 8 настоящего Положения;

в) об отказе в учете предложения.

6. В случае принятия решения об отказе в учете предложения, указанного в пункте 4 настоящего Положения, уполномоченный орган направляет лицу, представившему предложение, мотивированный ответ о невозможности включения сведений о муниципальном имуществе в перечень или исключения сведений о муниципальном имуществе из перечня.

7. Уполномоченный орган вправе исключить сведения о муниципальном имуществе из перечня, если в течение 2 лет со дня включения сведений о муниципальном имуществе в перечень в отношении такого имущества от субъектов малого и среднего предпринимательства или организаций, образующих инфраструктуру поддержки субъектов малого и среднего предпринимательства, а также от физических лиц, не являющихся индивидуальными предпринимателями и применяющих специальный налоговый режим «Налог на профессиональный доход», не поступило:

а) ни одной заявки на участие в аукционе (конкурсе) на право заключения договора, предусматривающего переход прав владения и (или) пользования в отношении муниципального имущества;

б) ни одного заявления о предоставлении муниципального имущества, в отношении которого заключение указанного договора может быть осуществлено без проведения аукциона (конкурса) в случаях, предусмотренных Федеральным законом от 26.07.2006 № 135-ФЗ «О защите конкуренции».

8. Сведения о муниципальном имуществе исключаются из перечня в одном из следующих случаев:

а) в отношении муниципального имущества в установленном законодательством Российской Федерации порядке принято решение о его использовании для муниципальных нужд либо иных целей;

б) право собственности городского округа города Калуги Калужской области в отношении муниципального имущества прекращено по решению суда или в ином установленном законодательством Российской Федерации порядке;

в) прекращение права собственности городского округа города Калуги Калужской области в отношении муниципального имущества в связи с его гибелью или уничтожением;

г) муниципальное имущество признано в установленном законодательством Российской Федерации порядке непригодным для использования в результате его физического или морального износа, аварийного состояния;

д) имущество приобретено его арендатором в собственность в соответствии с Федеральным законом от 22.07.2008 № 159-ФЗ «Об особенностях отчуждения недвижимого имущества, находящегося в государственной или в муниципальной собственности и арендуемого субъектами малого и среднего предпринимательства, и о внесении изменений в отдельные законодательные акты Российской Федерации» и в случаях, указанных в подпунктах 6, 8 и 9 пункта 2 статьи 39.3 Земельного кодекса Российской Федерации;

е) муниципальное имущество не соответствует критериям, установленным пунктом 3 настоящего Положения.

9. Перечень и внесенные в него изменения подлежат обязательному опубликованию в порядке, установленном для официального опубликования нормативных правовых актов Уставом городского округа города Калуги Калужской области, и размещению на официальном сайте администрации городского округа города Калуги Калужской области в течение 3 рабочих дней со дня его утверждения.

10. Уполномоченный орган представляет сведения об утвержденном перечне, а также об изменениях, внесенных в такой перечень, в министерство экономического развития и промышленности Калужской области в течение 10 рабочих дней со дня его утверждения.

Приложение к Положению о порядке формирования, ведения и обязательного опубликования перечня муниципального имущества городского округа города Калуги Калужской области, свободного от прав третьих лиц (за исключением права хозяйственного ведения, права оперативного управления, а также имущественных прав субъектов малого и среднего предпринимательства)

Форма перечня муниципального имущества городского округа города Калуги Калужской области, свободного от прав третьих лиц (за исключением права хозяйственного ведения, права оперативного управления, а также имущественных прав субъектов малого и среднего предпринимательства)

№ п/п	Наименование объекта	Адрес (местонахождение) объекта	Кадастровый номер объекта недвижимости (для движимого имущества - реестровый номер, информация о возможности отчуждения *)	Технические параметры объекта

* В соответствии с пунктом 5 статьи 2 Федерального закона от 22.07.2008 № 159-ФЗ «Об особенностях отчуждения движимого и недвижимого имущества, находящегося в государственной или в муниципальной собственности и арендуемого субъектами малого и среднего предпринимательства, и о внесении изменений в отдельные законодательные акты Российской Федерации» указывается отнесение движимого имущества к имуществу, не подлежащему отчуждению в соответствии с распоряжением Правительства Российской Федерации от 18.03.2023 № 632-р «Об утверждении состава и видов движимого имущества, не подлежащего отчуждению в соответствии с Федеральным законом от 22.07.2008 № 159-ФЗ». В случае отнесения делается пометка «относится к имуществу, не подлежащему отчуждению».



**Российская Федерация
Дума городского округа города Калуги
РЕШЕНИЕ**

от 26.11.2025 № 212
О внесении изменений в решение Городской Думы города Калуги от 22.07.2020 № 193 «Об утверждении Положения о порядке разработки и утверждения условий конкурса по продаже приватизируемого имущества, находящегося в собственности муниципального образования «Город Калуга»

В соответствии с Федеральным законом от 20.03.2025 № 33-ФЗ «Об общих принципах организации местного самоуправления в единой системе публичной власти» и на основании статьи 22 Устава городского округа города Калуги Калужской области Дума городского округа города Калуги РЕШИЛА:

1. Внести в решение Городской Думы города Калуги от 22.07.2020 № 193 «Об утверждении Положения о порядке разработки и утверждения условий конкурса по продаже приватизируемого имущества, находящегося в собственности муниципального образования «Город Калуга» (далее – решение) следующие изменения:

1.1. В наименовании решения слова «муниципального образования «Город Калуга» заменить словами «городского округа города Калуги Калужской области».

1.2. Преамбулу решения изложить в новой редакции:

«В соответствии с Гражданским кодексом Российской Федерации, Федеральным законом от 20.03.2025 № 33-ФЗ «Об общих принципах организации местного самоуправления в единой системе публичной власти», Федеральным законом от 21.12.2001 № 178-ФЗ «О приватизации государственного и муниципального имущества», Федеральным законом от 25.06.2002 № 73-ФЗ «Об объектах культурного наследия (памятниках истории и культуры) народов Российской Федерации», постановлением Правительства Российской Федерации от 27.08.2012 № 860 «Об организации и проведении продажи государственного или муниципального имущества в электронной форме», постановлением Городской Думы г. Калуги от 13.07.2005 № 115 «Об утверждении Правил разработки прогнозного плана (программы) приватизации муниципального имущества г. Калуги и Порядка принятия решений об условиях приватизации муниципального имущества г. Калуги» и на основании ст. 22 Устава городского округа города Калуги Калужской области Городская Дума города Калуги РЕШИЛА:».

1.3. В пункте 1 решения слова «муниципального образования «Город Калуга» заменить словами «городского округа города Калуги Калужской области».

1.4. Приложение к решению изложить в новой редакции согласно приложению к настоящему решению.

2. Настоящее решение вступает в силу после его официального обнародования и распространяет свое действие на правоотношения, возникшие с 29.09.2025.

3. Контроль за исполнением настоящего решения возложить на комитет Думы городского округа города Калуги по территориальному развитию города и городскому хозяйству (Нефедов А.А.).

**Глава городского округа города Калуги Калужской области
Д.А. ДЕНИСОВ**

Приложение к решению Думы городского округа города Калуги от 26.11.2025 № 212

Приложение к решению Городской Думы города Калуги от 22.07.2020 № 193
Положение о порядке разработки и утверждения условий конкурса по продаже приватизируемого имущества, находящегося в собственности городского округа города Калуги Калужской области

1. Общие положения

1. Настоящее Положение определяет порядок разработки и утверждения условий конкурса по продаже имущества, находящегося в собственности городского округа города Калуги Калужской области и включенного в прогнозный план (программу) приватизации муниципального имущества на очередной год.

2. Настоящее Положение применяется в отношении имущества, которое может быть продано на конкурсе в соответствии со статьей 20 Федерального закона от 21.12.2001 № 178-ФЗ «О приватизации государственного и муниципального имущества».

2.1. Разработка условий конкурса по продаже объектов культурного наследия, находящихся в неудовлетворительном состоянии, включенных в единый государственный реестр объектов культурного наследия (памятников истории и культуры) народов Российской Федерации

2.1. Разработка условий конкурса по продаже объектов культурного наследия, находящихся в неудовлетворительном состоянии, включенных в единый государственный реестр объектов культурного наследия (памятников истории и культуры) народов Российской Федерации (далее – объекты культурного наследия), осуществляется уполномоченным органом администрации городского округа города Калуги, обладающим исполнительными и контрольными функциями в сфере приватизации муниципального имущества (далее – уполномоченный орган), совместно с сектором по обеспечению деятельности заместителя главы городского округа города Калуги – главного архитектора города Калуги.

2.2. При разработке условий конкурса по продаже объектов культурного наследия уполномоченный орган запрашивает в управлении по охране объектов культурного наследия Калужской области следующие документы:

- охрannое обязательство собственника или иного законного владельца объекта культурного наследия (далее – охрannое обязательство);
- паспорт объекта культурного наследия (при его наличии);
- копию приказа о признании объекта культурного наследия находящимся в неудовлетворительном состоянии.

2.3. Условия конкурса по продаже объектов культурного наследия разрабатываются исходя из положений охрannого обязательства, а при отсутствии охрannого обязательства – в соответствии с иным охранным документом, предусмотренным пунктом 8 статьи 48 Федерального закона от 25.06.2002 № 73-ФЗ «Об объектах культурного наследия (памятниках истории и культуры) народов Российской Федерации» (далее – Федеральный закон № 73-ФЗ), и согласовываются с сектором по обеспечению деятельности заместителя главы городского округа города Калуги – главного архитектора города Калуги.

2.3.1. Требования условий конкурса по продаже объектов культурного на-

следия предусмотрены пунктом 4 статьи 29 Федерального закона от 21.12.2001 № 178-ФЗ «О приватизации государственного и муниципального имущества».

2.4. Экономическое обоснование условий конкурса по продаже объектов культурного наследия разрабатывает уполномоченный орган совместно с сектором по обеспечению деятельности заместителя главы городского округа города Калуги – главного архитектора города Калуги.

2.5. В состав конкурсной документации при приватизации объектов культурного наследия включаются:

- информационное сообщение о проведении конкурса;
- форма заявки;
- проект договора купли-продажи;
- копия охрannого обязательства (иного охрannого документа в случае, предусмотренном пунктом 8 статьи 48 Федерального закона № 73-ФЗ);
- копия паспорта объекта культурного наследия (при его наличии);
- копия приказа о признании объекта культурного наследия находящимся в неудовлетворительном состоянии.

3. Разработка условий конкурса по продаже акций (доли в уставном капитале) созданного при приватизации открытого акционерного общества (общества с ограниченной ответственностью), которые составляют более чем 50 процентов уставного капитала указанного общества

3.1. Разработка условий конкурса по продаже акций (доли в уставном капитале) созданного при приватизации открытого акционерного общества (общества с ограниченной ответственностью), которые составляют более чем 50 процентов уставного капитала указанного общества (далее – акции (доли в уставном капитале)), осуществляется уполномоченным органом совместно со структурным подразделением администрации городского округа города Калуги, на которое возложены координация и регулирование деятельности в отрасли (сфере) основного вида деятельности акционерного общества, акции которого подлежат приватизации на конкурсе, общества с ограниченной ответственностью, доля в уставном капитале которого подлежит приватизации на конкурсе.

3.2. По инициативе уполномоченного органа запрос о представлении предложений по формированию условий конкурса по продаже акций (доли в уставном капитале) может быть направлен в адрес структурных подразделений администрации городского округа города Калуги, на которые возложены координация и регулирование деятельности в отрасли (сфере) основного вида деятельности акционерного общества, акции которого подлежат приватизации на конкурсе, общества с ограниченной ответственностью, доля в уставном капитале которого подлежит приватизации на конкурсе, а также в адрес исполнительных органов государственной власти Калужской области, юридических и физических лиц.

3.3. Предложения по формированию условий конкурса по продаже акций (доли в уставном капитале), направляемые в уполномоченный орган, должны содержать:

- условия конкурса;
- сроки исполнения условий конкурса;
- социально-экономическое обоснование условий конкурса;
- порядок подтверждения победителем конкурса исполнения условий конкурса.

3.4. Экономическое обоснование условий конкурса по продаже акций (доли в уставном капитале) осуществляется уполномоченным органом совместно со структурным подразделением администрации городского округа города Калуги, на которое возложены координация и регулирование деятельности в отрасли (сфере) основного вида деятельности акционерного общества, акции которого подлежат приватизации на конкурсе, общества с ограниченной ответственностью, доля в уставном капитале которого подлежит приватизации на конкурсе.

3.5. По итогам анализа поступивших предложений по формированию условий конкурса по продаже акций (доли в уставном капитале) уполномоченный орган формирует условия конкурса, рекомендуемые к утверждению.

4. Утверждение условий конкурса

4.1. Утверждение условий конкурса осуществляется путем включения условий конкурса в решение об условиях приватизации. Решение об условиях приватизации утверждается распоряжением заместителя главы городского округа города Калуги – начальника управления экономики и имущественных отношений города Калуги в соответствии с постановлением Городской Думы г. Калуги от 13.07.2005 № 115 «Об утверждении Правил разработки прогнозного плана (программы) приватизации муниципального имущества г. Калуги и Порядка принятия решений об условиях приватизации муниципального имущества г. Калуги».

4.2. Решение об условиях приватизации акций (доли в уставном капитале) согласовывается со структурным подразделением администрации городского округа города Калуги, на которое возложены координация и регулирование деятельности в отрасли (сфере) основного вида деятельности акционерного общества, акции которого подлежат приватизации на конкурсе, общества с ограниченной ответственностью, доля в уставном капитале которого подлежит приватизации на конкурсе.

4.3. Порядок контроля за исполнением условий конкурса и подтверждения победителем конкурса исполнения таких условий определяется правовым актом администрации городского округа города Калуги.



**Российская Федерация
Дума городского округа города Калуги
РЕШЕНИЕ**

от 26.11.2025 № 221
О внесении изменений в постановление Городской Думы г. Калуги от 20.04.2005 № 59 «О системе поощрений в муниципальном образовании «Город Калуга»

В соответствии со ст. 22 Устава городского округа города Калуги Калужской области и в связи с необходимостью поощрения граждан и трудовых коллективов за деятельность, способствующую политическому, экономическому и социально-культурному процветанию и развитию города Калуги, благу его жителей, Дума городского округа города Калуги РЕШИЛА:

1. Внести в постановление Городской Думы г. Калуги от 20.04.2005 № 59 «О системе поощрений в муниципальном образовании «Город Калуга» (далее – постановление) следующие изменения:

1.1. Название постановления изложить в следующей редакции:

«О системе поощрений в городском округе города Калуги Калужской области».
1.2. Преамбулу постановления изложить в следующей редакции:

«В соответствии со ст. 22 Устава городского округа города Калуги Калужской области и в связи с необходимостью поощрения граждан и трудовых коллективов за деятельность, способствующую политическому, экономическому и социально-культурному процветанию и развитию города Калуги, благу его жителей, Дума городского округа города Калуги

РЕШИЛА:».

1.3. Дефис 3 пункта 1 постановления изложить в следующей редакции:

«– награждение Почетной грамотой главы городского округа города Калуги;».

1.4. Дефис 4 пункта 1 постановления изложить в следующей редакции:

«– награждение Почетной грамотой председателя Думы городского округа города Калуги;».

1.5. Дефис 5 пункта 1 постановления изложить в следующей редакции:

«– награждение Благодарственным письмом главы городского округа города Калуги и Благодарственным письмом председателя Думы городского округа города Калуги;».

1.6. Дефис 7 пункта 1 постановления изложить в следующей редакции:

«– награждение знаком Думы городского округа города Калуги «За личный вклад в развитие Калуги.».

1.7. Дефис 8 пункта 1 постановления исключить.

1.8. В пункте 2.1 постановления слова «Городской Думы города Калуги» заменить словами «Думы городского округа города Калуги».

1.9. Пункт 2.3 постановления исключить.

1.10. Дефис 2 пункта 3 постановления изложить в следующей редакции:

«– Положение о Почетной грамоте главы городского округа города Калуги, Почетной грамоте председателя Думы городского округа города Калуги, Благодарственным письме главы городского округа города Калуги, Благодарственным письме председателя Думы городского округа города Калуги (приложение № 2);».

1.11. Дефис 4 пункта 3 постановления изложить в следующей редакции:

«– Положение о знаке Думы городского округа города Калуги «За личный вклад в развитие Калуги» (приложение № 4);».

1.12. Дефис 6 пункта 3 постановления исключить.

1.13. Пункт 4 постановления изложить в следующей редакции:

«4. Присвоение звания «Заслуженный работник города Калуги», награждение знаком Думы городского округа города Калуги «За личный вклад в развитие Калуги» осуществляются только при наличии у кандидата, представленного к награждению, одной из следующих форм поощрения: государственной награды Российской Федерации и (или) государственной награды Калужской области, Почетной грамоты Законодательного Собрания Калужской области, Благодарственного письма Законодательного Собрания Калужской области, Почетной грамоты Губернатора Калужской области, Благодарности Губернатора Калужской области, а также почетной грамоты или благодарственного письма органов государственной власти Российской Федерации и (или) министерств Калужской области, Почетной грамоты Городского Головы города Калуги, Почетной грамоты Главы городского самоуправления города Калуги, Благодарственного письма Городского Головы города Калуги, Благодарственного письма Главы городского самоуправления города Калуги, Почетной грамоты главы городского округа города Калуги, Почетной грамоты председателя Думы городского округа города Калуги, Благодарственного письма главы городского округа города Калуги, Благодарственного письма председателя Думы городского округа города Калуги, а также ведомственных званий, медалей, знаков отличия, почетных знаков, нагрудных знаков, почетных грамот, благодарностей федеральных министерств, федеральных служб и федеральных агентств и (или) предприятий различных форм собственности. При этом присвоение звания «Заслуженный работник города Калуги» или награждение знаком Думы городского округа города Калуги «За личный вклад в развитие Калуги» допускается по истечении 1 года с момента получения лицом указанных в настоящем пункте форм поощрения.

При отсутствии у кандидата, представленного к присвоению звания «Заслуженный работник города Калуги» или награждению знаком Думы городского округа города Калуги «За личный вклад в развитие Калуги», указанных форм поощрения комиссия по присвоению муниципальных почетных званий вправе рассмотреть представленные на такого кандидата документы и рекомендовать Думе городского округа города Калуги присвоить звание «Заслуженный работник города Калуги» или наградить знаком Думы городского округа города Калуги «За личный вклад в развитие Калуги».

1.14. Пункт 6 постановления изложить в следующей редакции:

«6. Оформление и учет Почетных грамот главы городского округа города Калуги, Благодарственных писем главы городского округа города Калуги осуществляет соответствующее подразделение администрации городского округа города Калуги.».

1.15. Пункт 7 постановления изложить в следующей редакции:

«7. Оформление и учет Почетных грамот председателя Думы городского округа города Калуги и Благодарственных писем председателя Думы городского округа города Калуги осуществляет соответствующее подразделение Думы городского округа города Калуги.».

1.16. Пункт 8 постановления изложить в следующей редакции:

«8. Награжденным может быть вручена денежная премия либо памятный сувенир за счет средств, предусмотренных в бюджете городского округа города Калуги Калужской области по администрации городского округа города Калуги либо ее органу.».

1.17. Пункт 9 постановления изложить в следующей редакции:

«9. Расходы на реализацию настоящего постановления осуществляются за счет средств бюджета городского округа города Калуги Калужской области.».

1.18. Абзац 2 пункта 11 постановления изложить в следующей редакции:

«Форма согласия субъекта на обработку персональных данных в целях награждения Почетной грамотой главы городского округа города Калуги или Благодарственным письмом главы городского округа города Калуги утверждается правовым актом администрации городского округа города Калуги.».

1.19. Пункт 12 постановления изложить в следующей редакции:

«12. Порядок и формы общественного признания и поощрений структурными подразделениями администрации городского округа города Калуги устанавливаются правовым актом главы городского округа города Калуги.».

1.20. Приложение № 1 к постановлению изложить в новой редакции (приложение № 1 к настоящему решению).

1.21. Приложение № 2 к постановлению изложить в новой редакции (приложение № 2 к настоящему решению).

1.22. Приложение № 3 к постановлению изложить в новой редакции (прило-

жение № 3 к настоящему решению).

1.23. Приложение № 4 к постановлению изложить в новой редакции (приложение № 4 к настоящему решению).

1.24. Приложение № 5 к постановлению изложить в новой редакции (приложение № 5 к настоящему решению).

1.25. Приложение № 6 к постановлению изложить в новой редакции (приложение № 6 к настоящему решению).

2. Настоящее решение вступает в силу после его официального опубликования.

3. Контроль за исполнением настоящего решения возложить на комитет Думы городского округа города Калуги по правовому обеспечению местного самоуправления (Макаров А.Н.).

**Глава городского округа города Калуги Калужской области
Д.А. ДЕНИСОВ**

**Приложение № 1 к решению Думы городского округа города Калуги
от 26.11.2025 № 221**

**Приложение № 1 к постановлению Городской Думы г. Калуги от
20.04.2005 № 59**

Положение о Книге Почета города Калуги

1. Общие положения

1.1. Книга Почета является символом чести, трудовой доблести и славы, служит хранительницей названий коллективов, награжденных за деятельность, направленную на ускорение социально-экономического развития города, обеспечение благополучия, процветания и безопасности горожан, имен граждан, активно участвовавших в общественной жизни Калуги, безупречно трудившихся ряд лет на предприятиях, в организациях, учреждениях, общественных объединениях города.

1.2. Основанием для занесения в Книгу Почета является решение Думы городского округа города Калуги (далее – Дума) о занесении гражданина или трудового коллектива в Книгу Почета.

1.3. В Книгу Почета записываются:

– для граждан: фамилия, имя, отчество гражданина, год рождения, место работы, должность либо род занятий;

– для трудовых коллективов: полное наименование предприятия, год создания, юридический адрес;

– реквизиты правового акта о занесении гражданина или трудового коллектива в Книгу Почета;

– краткое изложение, за какие заслуги гражданин либо коллектив заносится в Книгу Почета.

Справа или слева от текста помещается фотография гражданина (возможно размещение фото с видом фирменного знака коллектива, административного здания, производственных корпусов либо иного символа трудового коллектива).

1.4. Книга Почета находится на постоянном хранении в Думе и предоставляется для всеобщего обозрения в День города, в иные торжественные и праздничные дни в администрации городского округа города Калуги.

2. Описание Книги Почета

2.1. Книга Почета имеет прямоугольную форму.

2.2. Обложка Книги Почета изготовлена в твердом переплете из искусственной кожи бордового цвета, имеет длину 440 мм, ширину 355 мм.

На обложке лицевой стороны Книги Почета краской золотого цвета нанесены изображение герба городского округа города Калуги Калужской области и надпись «Книга Почета города Калуги».

2.3. Книга Почета включает в себя 100 листов размером 420 x 297 мм с изображением в правом нижнем углу герба городского округа города Калуги Калужской области.

2.4. Книга Почета имеет два раздела:

– «Граждане, занесенные в Книгу Почета города Калуги»;

– «Трудовые коллективы, занесенные в Книгу Почета города Калуги».

3. Порядок занесения в Книгу Почета

3.1. Занесение в Книгу Почета является поощрением граждан и трудовых коллективов за деятельность, направленную на ускорение социально-экономического развития города, обеспечение благополучия, процветания и безопасности горожан.

3.2. Занесение в Книгу Почета производится правовым актом Думы по представлению предприятий и учреждений города, научных и творческих союзов, спортивных обществ, общественных объединений, комитетов Думы, председателя Думы, главы городского округа города Калуги. Ходатайства о занесении в Книгу Почета подаются в Думу. К ходатайству о занесении в Книгу Почета прилагаются фотография кандидата (по возможности), согласие кандидата на обработку персональных данных и иные документы на кандидата.

3.3. Обсуждение кандидатур для занесения в Книгу Почета проводится на заседании комиссии по присвоению муниципальных почетных званий.

3.4. Лицам, занесенным в Книгу Почета, в торжественной обстановке вручается диплом и памятный сувенир.

3.5. Трудовым коллективам, занесенным в Книгу Почета, в торжественной обстановке вручается диплом.

3.6. Диплом представляет собой папку в твердом переплете из искусственной кожи бордового цвета размером в развороте 460 x 310 мм с размещенными внутри двумя листами формата 297 x 210 мм.

На левом листе диплома нанесены цветное изображение герба городского округа города Калуги Калужской области и надпись «Диплом».

На правом листе диплома воспроизводится правовой акт Думы городского округа города Калуги о занесении гражданина (трудового коллектива) в Книгу Почета.

На лицевой стороне диплома краской золотого цвета нанесены изображение герба городского округа города Калуги Калужской области и надпись «Дума городского округа города Калуги».

Диплом подписывается председателем Думы и главой городского округа города Калуги.

Подписи председателя Думы и главы городского округа города Калуги удостоверяются печатями.

**Приложение № 2 к решению Думы городского округа города Калуги
от 26.11.2025 № 221**

**Приложение № 2 к постановлению Городской Думы г. Калуги от
20.04.2005 № 59**

**Положение о Почетной грамоте главы городского округа города Калуги,
Почетной грамоте председателя Думы городского округа города Калуги,**

Благодарственным письме главы городского округа города Калуги, Благодарственным письме председателя Думы городского округа города Калуги**1. Общие положения**

1.1. Почетная грамота главы городского округа города Калуги, Почетная грамота председателя Думы городского округа города Калуги, Благодарственное письмо главы городского округа города Калуги, Благодарственное письмо председателя Думы городского округа города Калуги (далее – Почетная грамота, Благодарственное письмо) являются официальным актом признания органами местного самоуправления города Калуги заслуг и знаком поощрения за деятельность, способствующую политическому, экономическому и социально-культурному процветанию и развитию города Калуги, благу его жителей.

1.2. Почетной грамотой, Благодарственным письмом награждаются граждане, организации независимо от их организационно-правовых форм и форм собственности, общественные объединения.

1.3. В случае смерти награжденного, которому при жизни Почетная грамота не была вручена, она передается для хранения его семье (родственникам).

1.4. Лишение награжденного Почетной грамоты, Благодарственного письма не допускается.

1.5. В случае утраты Почетной грамоты, Благодарственного письма дубликат, как правило, не выдается, за исключением случаев их утраты в результате стихийного бедствия либо при других обстоятельствах, когда награжденный не мог предотвратить утрату.

1.6. Дополнительные требования для награждения Почетной грамотой главы городского округа города Калуги, вручения Благодарственного письма главы городского округа города Калуги могут быть установлены правовым актом главы городского округа города Калуги.

Дополнительные требования для награждения Почетной грамотой председателя Думы городского округа города Калуги, вручения Благодарственного письма председателя Думы городского округа города Калуги могут быть установлены правовым актом Думы городского округа города Калуги.

1.7. Награждение Почетной грамотой председателя Думы городского округа города Калуги или Благодарственным письмом председателя Думы городского округа города Калуги в отношении одного и того же лица допускается не чаще одного раза в два года.

2. Порядок ходатайства о награждении Почетной грамотой или о вручении Благодарственного письма

2.1. Субъектами ходатайства о награждении Почетной грамотой или о вручении Благодарственного письма являются:

- председатель Думы городского округа города Калуги;
- депутаты Думы городского округа города Калуги;
- руководители органов администрации городского округа города Калуги;
- руководители организаций независимо от их организационно-правовых форм и форм собственности, общественных объединений города Калуги.

2.2. Для рассмотрения вопроса о награждении Почетной грамотой главы городского округа города Калуги, вручении Благодарственного письма главы городского округа города Калуги соответствующие субъекты ходатайства направляют в управление делами главы городского округа города Калуги не позднее чем за 1 месяц до предполагаемой даты вручения следующие документы:

- ходатайство на имя главы городского округа города Калуги о награждении Почетной грамотой главы городского округа города Калуги, вручении Благодарственного письма главы городского округа города Калуги с указанием фамилии, имени, отчества, должности кандидата (наименования организации) на награждение (вручение), мотивов награждения (вручения), указанных в пункте 1.1 настоящего Положения, даты вручения;
- рекомендуемый (предлагаемый) текст Почетной грамоты (Благодарственного письма) в соответствии с пунктом 3.1 настоящего Положения;
- согласие кандидата на обработку персональных данных;
- иные документы (при необходимости).

2.3. Для рассмотрения вопроса о награждении Почетной грамотой председателя Думы городского округа города Калуги и Благодарственным письмом председателя Думы городского округа города Калуги вышеперечисленные документы направляются в Думу городского округа города Калуги на имя председателя Думы городского округа города Калуги.

3. Рассмотрение ходатайства о награждении Почетной грамотой и Благодарственным письмом, их вручение

3.1. Текст Почетной грамоты, Благодарственного письма должен содержать:

- фамилию, имя, отчество, должность гражданина Российской Федерации (либо наименование организации);
- основание для награждения Почетной грамотой (вручения Благодарственного письма) в соответствии с пунктом 1.1 настоящего Положения;
- соответствующие подписи, удостоверенные гербовыми печатями.

3.2. Почетная грамота, Благодарственное письмо изготавливаются в формате А4 и помещаются в папку или рамку.

3.3. Почетная грамота главы городского округа города Калуги и Благодарственное письмо главы городского округа города Калуги подписываются главой городского округа города Калуги. О награждении издается соответствующий правовой акт.

3.4. Почетная грамота председателя Думы городского округа города Калуги и Благодарственное письмо председателя Думы городского округа города Калуги подписываются председателем Думы городского округа города Калуги.

3.5. Вручение Почетной грамоты и Благодарственного письма производится в торжественной обстановке главой городского округа города Калуги, председателем Думы городского округа города Калуги, депутатом Думы городского округа города Калуги, субъектами ходатайства или по их поручению иным лицом по месту работы награждаемого, в ином месте.

3.6. Копия правового акта о награждении вручается вместе с Почетной грамотой или Благодарственным письмом.

Приложение № 3 к решению Думы городского округа города Калуги от 26.11.2025 № 221**Приложение № 3 к постановлению Городской Думы г. Калуги от 20.04.2005 № 59****Положение о звании «Заслуженный работник города Калуги»****1. Общие положения**

Звание «Заслуженный работник города Калуги» присваивается высокопрофессиональным работникам органов местного самоуправления, организаций различных форм собственности за заслуги перед городским округом города Калуги Калужской области, работающим по специальности не менее 12 лет.

2. Порядок присвоения звания «Заслуженный работник города Калуги»

2.1. Звание «Заслуженный работник города Калуги» присваивается решением Думы городского округа города Калуги (далее – Дума), которое подлежит обязательной публикации в газете «Калужская неделя».

2.2. Органы местного самоуправления, организации, в которых осуществляет свою деятельность работник, направляют в Думу ходатайство о присвоении звания «Заслуженный работник города Калуги», согласие кандидата на обработку персональных данных и наградной лист по форме согласно приложению к настоящему Положению. Ходатайства о присвоении звания «Заслуженный работник города Калуги» подаются не позднее 1 марта текущего года, в котором присваивается звание «Заслуженный работник города Калуги». Ходатайства о присвоении звания «Заслуженный работник города Калуги», поступившие в Думу после 1 марта текущего года, переносятся для рассмотрения комиссией по присвоению муниципальных почетных званий на следующий год.

2.3. Профильный комитет Думы рассматривает представленные документы и передает их на согласование в комиссию по присвоению муниципальных почетных званий. При положительном решении комиссии комитет Думы готовит проект правового акта Думы о присвоении звания «Заслуженный работник города Калуги» для вынесения на заседание Думы.

2.4. Дума на очередном заседании рассматривает представленные профильным комитетом Думы документы, присваивает звание «Заслуженный работник города Калуги» либо отказывает в его присвоении.

2.5. Удостоенному звания «Заслуженный работник города Калуги» председателем Думы городского округа города Калуги, первым заместителем председателя Думы городского округа города Калуги или заместителем председателя Думы городского округа города Калуги в торжественной обстановке вручается нагрудный знак и выплачивается единовременная премия в размере 5000 рублей.

3. Описание нагрудного знака к званию «Заслуженный работник города Калуги»

Нагрудный знак изготовлен из мельхиора, имеет форму овального венка высотой 40 мм и шириной 30 мм. Венок образуется лавровыми ветвями. Внизу концы лавровых ветвей перекрещены. На верхней части венка располагается герб городского округа города Калуги Калужской области.

На лицевой стороне, в центральной части, на венке наложен картуш с надписью «Заслуженный работник города Калуги».

Приложение к Положению о звании «Заслуженный работник города Калуги» Наградной лист на присвоение звания «Заслуженный работник города Калуги»

- Фамилия, имя, отчество _____.
- Должность, место работы _____.
(точное наименование организации)
- Пол _____.
- Дата рождения _____.
(число, месяц, год)
- Место рождения _____.
(республика, край, область, округ, город, район, поселок, село, деревня)
- Образование _____.
(специальность по образованию, наименование учебного заведения, год окончания)
- Ученая степень, ученое звание _____.
- Какими государственными и другими наградами награжден(а) и даты награждений _____.
- Домашний адрес _____.
- Общий стаж работы _____.
- Трудовая деятельность (включая учебу в высших и средних учебных заведениях, военную службу):

Месяц и год поступления	ухода	Должность с указанием организации	Местонахождение организации

Сведения в пп. 1 – 11 соответствуют данным трудовой книжки.

М.П. _____.

(должность, подпись, фамилия, инициалы)

12. Характеристика с указанием конкретных заслуг представляемого к награждению.

(должность руководителя) (подпись)

Приложение № 4 к решению Думы городского округа города Калуги от 26.11.2025 № 221**Приложение № 4 к постановлению Городской Думы г. Калуги от 20.04.2005 № 59****Положение о знаке Думы городского округа города Калуги «За личный вклад в развитие Калуги»**

1. Настоящим Положением устанавливаются статус, описание и порядок награждения знаком Думы городского округа города Калуги «За личный вклад в развитие Калуги» (далее – знак).

2. Знак учреждается в целях поощрения граждан за деятельность, направленную на рост социально-экономического развития города Калуги, за высокие достижения в различных областях трудовой деятельности.

3. Описание и эскиз знака приводятся в приложениях № 1 и № 2 к настоящему Положению. Эскиз удостоверения к знаку приводится в приложении № 3 к настоящему Положению.

4. Знаком могут быть награждены граждане, осуществляющие свою деятельность на территории города Калуги не менее 25 лет.

5. Основаниями для награждения знаком являются существенный вклад гражданина в формирование социально-экономического развития города Калуги, активное участие в жизни и деятельности города.

6. С ходатайством в Думу городского округа города Калуги (далее – Дума) о награждении знаком могут обращаться руководители городских организаций и должностные лица органов местного самоуправления города Калуги. В ходатайстве обосновывается представление к награждению знаком. К ходатайству прилагаются характеристика представляемого гражданина с указанием конкретных заслуг и сведения о трудовой деятельности, а также согласие кандидата на обработку персональных данных.

7. Ходатайство с прилагаемыми к нему документами направляется на рассмотрение в Совет Думы.

8. Совет Думы рассматривает представленные документы и принимает реше-

ние с рекомендацией о награждении знаком или с мотивированным отказом в награждении знаком.

Решение о награждении знаком принимается правовым актом Думы. Проект правового акта Думы о награждении знаком с решением Совета Думы и другими необходимыми документами вносится на рассмотрение Думы в порядке, установленном Регламентом Думы. Решение Совета Думы о награждении знаком принимается 2/3 голосов от численного состава Совета Думы.

9. В награждении знаком может быть отказано в случаях:

– несоответствия граждан требованиям, указанным в пунктах 4 и 5 настоящего Положения;

– непредставления документов, указанных в пункте 6 настоящего Положения.

10. Лицу, награжденному знаком, вручается удостоверение к знаку, которое подписывается председателем Думы, и единовременная премия в размере 7000 рублей.

11. Вручение знака и удостоверения к нему производится председателем Думы либо по его поручению первым заместителем председателя Думы, заместителем председателя Думы или депутатами Думы, как правило, в Думе либо непосредственно в организациях и трудовых коллективах в торжественной обстановке.

12. При утере знака и (или) удостоверения к нему дубликаты не выдаются.

13. Граждане могут быть лишены знака в случаях поступления в Думу документально подтвержденных сведений о предоставлении недостоверной информации в ходатайстве о награждении знаком, а также в случае вступления в силу обвинительного приговора суда в отношении лица, которое ранее было награждено знаком. Решение о лишении знака принимается Думой. В случае принятия такого решения знак и удостоверение о награждении знаком подлежат возврату в Думу.

Приложение № 1 к Положению о знаке Думы городского округа города Калуги «За личный вклад в развитие Калуги»

Описание знака Думы городского округа города Калуги «За личный вклад в развитие Калуги»

Знак Думы городского округа города Калуги «За личный вклад в развитие Калуги» (далее – знак) представляет собой восьмилучевую равноконечную звезду, выполненную из металла белого цвета, каждый луч которой состоит из клиновидных лепестков. В центре звезды помещен медальон, покрытый белой эмалью и имеющий синий кант. По канту золотистыми литерами помещена надпись «За личный вклад в развитие Калуги» (без кавычек), разделенная на две части двумя пятиконечными звездами. В центре медальона изображен полный герб городского округа города Калуги Калужской области. Знак имеет на оборотной стороне два зажима цангового типа для крепления к одежде.

Приложение № 2 к Положению о знаке Думы городского округа города Калуги «За личный вклад в развитие Калуги»

Эскиз знака Думы городского округа города Калуги «За личный вклад в развитие Калуги»



Приложение № 3
к Положению о знаке Думы
городского округа города Калуги
«За личный вклад в развитие Калуги»

Эскиз
удостоверения к знаку Думы городского округа города Калуги
«За личный вклад в развитие Калуги»

Лицевая сторона

Изображение герба городского округа города Калуги Калужской области	
ДУМА ГОРОДСКОГО ОКРУГА ГОРОДА КАЛУГИ	

Внутренняя сторона

ЗНАК Думы городского округа города Калуги «За личный вклад в развитие Калуги»		УДОСТОВЕРЕНИЕ № _____ к знаку «За личный вклад в развитие Калуги»	
Место для фотографии	Председатель Думы городского округа города Калуги	Выдано _____ (фамилия, имя, отчество)	
	(подпись, инициалы, фамилия)	Дата _____ М.П.	
		Председатель Думы городского округа города Калуги	(подпись, инициалы, фамилия)

Приложение № 5 к решению Думы городского округа города Калуги от 26.11.2025 № 221

Приложение № 5 к постановлению Городской Думы г. Калуги от 20.04.2005 № 59

Положение о звании «Почетный гражданин города Калуги»

1. Общие положения

1.1. Звание «Почетный гражданин города Калуги» является высшей формой общественного признания выдающихся заслуг гражданина перед жителями города Калуги.

1.2. Звание «Почетный гражданин города Калуги» присваивается гражданам Российской Федерации, жителям города Калуги, а также уроженцам Калуги, проживающим вне города.

1.3. Основанием для присвоения звания «Почетный гражданин города Калуги» являются выдающиеся заслуги в сфере социально-экономического развития Калуги, развития международных и внутрироссийских связей города, обеспечения общественной безопасности и сохранности расположенного в городе имущества, предотвращения и ликвидации последствий чрезвычайных ситуаций природного и техногенного характера, подвижничество и благотворительность.

2. Порядок присвоения звания «Почетный гражданин города Калуги»

2.1. Присвоение звания «Почетный гражданин города Калуги» осуществляется решением Думы городского округа города Калуги (далее – Дума) и приурочивается к празднованию Дня города Калуги.

2.2. До вынесения вопроса на заседание Думы рассмотрение ходатайств и отбор кандидатур осуществляются комиссией по присвоению муниципальных почетных званий (далее – комиссия), созданной и работающей согласно Положению о комиссии (приложение № 1 к настоящему Положению).

2.3. Ходатайства о присвоении звания «Почетный гражданин города Калуги» могут подаваться:

- председателем Думы городского округа города Калуги;
- главой городского округа города Калуги;
- депутатами Думы;
- Контрольно-счетной палатой города Калуги;
- общественными объединениями;
- трудовыми коллективами.

Ходатайства о присвоении звания «Почетный гражданин города Калуги» подаются не позднее 1 марта текущего года, в котором присваивается звание «Почетный гражданин города Калуги». Ходатайства о присвоении звания «Почетный гражданин города Калуги», поступившие в Думу после 1 марта текущего года, подлежат рассмотрению в следующем году.

2.4. К ходатайству о присвоении звания «Почетный гражданин города Калуги» прилагаются:

- описание достижений и заслуг кандидата с приложением копий подтверждающих документов;
- биография кандидата с приложением копий документов, подтверждающих факты биографии, имеющие значение для присвоения звания «Почетный гражданин города Калуги»;
- выписка из протокола собрания трудового коллектива, собрания граждан, заседания коллегиального органа общественного объединения, принявших решение о подаче ходатайства о присвоении звания «Почетный гражданин города Калуги»;
- фотография кандидата (по возможности);
- контактные данные кандидата;
- дополнительная информация о кандидате (по возможности);
- согласие кандидата на обработку персональных данных.

2.5. Председатель комиссии назначает место и время заседания комиссии, утверждает его повестку и ведет заседание комиссии.

2.6. Рассмотрев представленные материалы, комиссия принимает решение об удовлетворении ходатайства о присвоении звания «Почетный гражданин города Калуги» либо о его отклонении. Решение комиссии об отклонении ходатайства доводится до лиц, подавших ходатайство.

2.7. Вопрос о присвоении звания «Почетный гражданин города Калуги» вносится в повестку одного из предшествующих празднованию Дня города заседаний Думы. Решение Думы принимается в соответствии с регламентом Думы и подлежит обязательной публикации.

В случае принятия Думой отрицательного решения повторное рассмотрение вопроса о присвоении звания «Почетный гражданин города Калуги» допускается по истечении не менее двух лет.

2.8. Вручение регалий Почетного гражданина города Калуги осуществляется председателем Думы городского округа города Калуги и (или) главой городского округа города Калуги в торжественной обстановке во время празднования Дня города, если не принято иного решения Думы. Почетному гражданину вручаются диплом, лента, удостоверение, знак, а также ценный подарок. Дубликаты регалий Почетного гражданина города Калуги не выдаются.

Почетные граждане города Калуги также заносятся в Книгу Почетных граждан города Калуги.

2.9. Дума может принять решение о лишении звания «Почетный гражданин города Калуги».

2.10. Основаниями для лишения звания «Почетный гражданин города Калуги» являются:

- а) установление факта фальсификации документов, указанных в пункте 2.4 настоящего Положения;
- б) совершение гражданином действий, порочащих звание «Почетный гражданин города Калуги». Под указанными действиями понимаются:
 - грубое нарушение общепринятых норм морали;
 - совершение правонарушений, повлекших уголовную ответственность за совершение тяжких или особо тяжких преступлений;
 - совершение противоправных действий, приведших к нарушению (ограничению) прав и свобод человека и гражданина.

Предварительно вопрос о лишении звания «Почетный гражданин города Калуги» рассматривается комиссией. Вопрос о лишении звания «Почетный гражданин города Калуги» может инициироваться субъектами, перечисленными в пункте 2.3 настоящего Положения. Субъект данной инициативы при обращении в Думу обязан в письменном виде привести факты, указывающие на наличие установленных оснований. В случае если комиссия усмотрит наличие оснований для лишения звания «Почетный гражданин города Калуги», данный вопрос выносится на заседание Думы.

2.11. Расходы, связанные с присвоением звания «Почетный гражданин города Калуги» и реализацией прав Почетных граждан города Калуги, осуществляются

за счет средств бюджета городского округа города Калуги Калужской области.

3. Права Почетного гражданина города Калуги

3.1. Почетный гражданин города Калуги, проживающий в городе Калуге, имеет право на:

а) внеочередной прием депутатами Думы, руководителями администрации городского округа города Калуги и иными должностными лицами местного самоуправления города Калуги;

б) получение ежегодного материального вознаграждения в размере 30000 рублей, выплачиваемого ко Дню города;

в) получение ежемесячной материальной помощи в размере 1000 рублей для Почетных граждан города Калуги, получающих пенсии по старости или инвалидности;

г) компенсацию 100 процентов расходов по оплате жилья в пределах социальной нормы площади жилья, коммунальных услуг, электроэнергии, платы за услуги местной телефонной связи (включая расходы совместно проживающих с Почетным гражданином города Калуги членов семьи).

3.2. Права, предусмотренные пунктом 3.1 статьи 3 настоящего Положения, реализуются на основании заявления Почетного гражданина города Калуги.

3.3. Права Почетных граждан города Калуги, установленные пунктом 3.1 статьи 3 настоящего Положения, распространяются также на Почетных граждан Калужской области, проживающих на территории города Калуги.

3.4. Лицо, осуществившее захоронение умершего Почетного гражданина города Калуги, имеет право на единовременную денежную выплату на погребение. Размер и порядок предоставления единовременной денежной выплаты на погребение устанавливаются администрацией городского округа города Калуги.

Единовременная денежная выплата на погребение предоставляется также лицу, осуществившему захоронение умершего Почетного гражданина Калужской области, проживающего на день смерти на территории города Калуги, в размере, установленном на погребение Почетного гражданина города Калуги.

4. Описание ленты «Почетный гражданин города Калуги»

Лента красная, шелковая, шириной 15 см, длиной 200 см. На лицевой стороне ленты выполнена надпись желтого цвета «Почетный гражданин города Калуги» длиной 70 см.

5. Описание диплома «Почетный гражданин города Калуги»

Диплом представляет собой папку в твердом переплете из искусственной кожи бордового цвета размером в развороте 460 x 310 мм с размещенными внутри двумя листами формата 297 x 210 мм.

На левом листе диплома нанесено цветное изображение герба городского округа города Калуги Калужской области.

На правом листе диплома воспроизводится правовой акт Думы о присвоении звания «Почетный гражданин города Калуги».

На лицевой стороне диплома нанесены краской золотого цвета изображение герба городского округа города Калуги Калужской области и надпись «Диплом Почетного гражданина города Калуги».

Диплом подписывается председателем Думы городского округа города Калуги и главой городского округа города Калуги.

Подписи председателя Думы городского округа города Калуги и главы городского округа города Калуги удостоверяются печатями.

6. Описание удостоверения «Почетный гражданин города Калуги»

6.1. Удостоверение «Почетный гражданин города Калуги» представляет собой книжку бордового цвета форматом в развороте 200 x 65 мм в твердом переплете.

6.2. На лицевой стороне удостоверения в центре в верхней части нанесены краской золотого цвета изображение герба городского округа города Калуги Калужской области и в три строки надпись «УДОСТОВЕРЕНИЕ «Почетный гражданин города Калуги»».

6.3. В титульных и выходных данных удостоверения указывается номер удостоверения, дата выдачи, фамилия, имя, отчество Почетного гражданина города Калуги, дата и номер правового акта Думы городского округа города Калуги о присвоении звания. На внутренней левой стороне в левом нижнем углу помещается фотография Почетного гражданина.

6.4. Удостоверение подписывается председателем Думы городского округа города Калуги.

6.5. Подпись председателя Думы городского округа города Калуги удостоверяется печатью.

7. Описание знака «Почетный гражданин города Калуги»

Знак «Почетный гражданин города Калуги» (далее – знак) представляет собой круглый диск диаметром 32 мм и толщиной 3 мм, изготовленный из металла с гальванизацией под серебро. На лицевой стороне: по центру – изображение герба городского округа города Калуги Калужской области, изготовленное методом штамповки, со вставками из синей, красной и желтой эмалей. Вверху по окружности знака – надпись «Почетный гражданин». Внизу по окружности знака – надпись «Калуга». Все надписи и изображения знака выпуклые. Знак при помощи ушка и звена соединяется с прямоугольной колодкой (32 мм x 12 мм x 2 мм), выполненной с использованием синей эмали. Эскиз знака приводится в приложении № 2 к настоящему Положению.

8. Описание Книги Почетных граждан города Калуги

8.1. Книга Почетных граждан города Калуги имеет прямоугольную форму.

8.2. Обложка Книги Почетных граждан города Калуги изготовлена в твердом переплете из искусственной кожи бордового цвета размером 440 x 355 мм. На обложке Книги Почетных граждан города Калуги краской золотого цвета нанесены изображение герба городского округа города Калуги Калужской области и надпись «Почетные граждане города Калуги».

8.3. Книга Почетных граждан города Калуги включает в себя 100 листов размером 420 x 297 мм с изображением герба городского округа города Калуги Калужской области в правом нижнем углу.

Приложение № 1 к Положению о звании «Почетный гражданин города Калуги»

Положение о комиссии по присвоению муниципальных почетных званий

1. Общие положения

1.1. Комиссия по присвоению муниципальных почетных званий (далее – комиссия) образуется и упраздняется решением Думы.

1.2. Комиссия является совещательным коллегиальным органом при Думе.

В состав комиссии могут входить представители научных, культурных, общественных организаций, депутаты Думы, руководители и специалисты администрации городского округа города Калуги и городских организаций и учреждений.

1.3. Комиссия избирает из своего состава председателя и заместителя председателя комиссии.

1.4. Комиссия формируется на срок полномочий Думы.

2. Основные функции комиссии

2.1. Рассмотрение предложений председателя Думы, главы городского округа города Калуги, депутатов Думы, Контрольно-счетной палаты города Калуги, общественных объединений, трудовых коллективов по вопросам присвоения муниципальных почетных званий.

2.2. Подготовка предложений и заключений по вопросам, отнесенным к ведению комиссии.

3. Организация деятельности комиссии

3.1. Заседание комиссии ведет председатель, а в его отсутствие – заместитель председателя.

3.2. Заседание комиссии правомочно, если на нем присутствует более половины от общего числа ее членов. Решение принимается большинством голосов от числа присутствующих на заседании.

3.3. Решения оформляются протоколом, который подписывается председателем или его заместителем и секретарем комиссии.

3.4. Председатель комиссии, его заместитель пользуются правом вести деловую переписку от имени комиссии, представляют ее в отношениях с третьими лицами.

3.5. Прием ходатайств и анализ представленной информации, извещение кандидата о поступлении ходатайства, сбор дополнительной информации о кандидате (при необходимости), извещение членов комиссии о месте и времени заседания комиссии, ведение протокола заседания комиссии, обеспечение хранения материалов, поступивших в комиссию, осуществляет специалист отдела муниципальной службы и кадров управления делами Думы.

3.6. Материально-техническое, информационное и иное обеспечение деятельности комиссии осуществляют сотрудники аппарата Думы.

Приложение № 2 к Положению о звании «Почетный гражданин города Калуги»

ЭСКИЗ
знака «Почетный гражданин города Калуги»



Приложение № 6 к решению Думы городского округа города Калуги от 26.11.2025 № 221

Приложение № 6 к постановлению Городской Думы г. Калуги от 20.04.2005 № 59

СОГЛАСИЕ субъекта на обработку персональных данных

Я, _____,
(фамилия, имя, отчество)
документ, удостоверяющий личность, _____ серия _____ № _____

выдан _____ г. _____
(дата выдачи) (кем выдан)

_____ (реквизиты доверенности или иного документа, подтверждающего полномочия)

в соответствии с Федеральным законом от 27.07.2006 № 152-ФЗ «О персональных данных» выражаю согласие Думе городского округа города Калуги, расположенной по адресу: г. Калуга, ул. Ленина, д. 93, на обработку моих персональных данных: фамилии, имени, отчества, должности, места работы, даты и места рождения, гражданства, образования, ученой степени (звания), наград, домашнего адреса, номеров телефонов, стажа работы, сведений о трудовой деятельности, паспортных данных _____

для достижения следующих целей: реализации Федерального закона от 20.03.2025 № 33-ФЗ «Об общих принципах организации местного самоуправления в единой системе публичной власти».

Я даю согласие на следующие действия с персональными данными:

сбор, запись, систематизация, накопление, хранение, уточнение (обновление, изменение), извлечение, использование, передача (распространение, предоставление, доступ).

Я согласен(на) с тем, что персональные данные будут ограничено доступны руководителям и специалистам Думы городского округа города Калуги исключительно в целях обработки персональных данных с соблюдением законодательства Российской Федерации.

Я информирован(а) о том, что настоящее заявление действует в течение установленного срока хранения моих персональных данных и может быть отозвано мной в письменной форме.

«__» _____ 20__ г. _____
дата подпись

Ф.И.О.

Заявление принял(а) _____
(подпись, Ф.И.О. специалиста)



Российская Федерация
Дума городского округа города Калуги
РЕШЕНИЕ

от 26.11.2025 № 202
О внесении изменений в решение Городской Думы городского округа «Город Калуга» от 24.03.2010 № 23 «Об утверждении Порядков регулирования тарифов на услуги, предоставляемые муниципальными предприятиями и учреждениями, регулирования стоимости услуг, предоставляемых согласно гарантированному перечню услуг по погребению, регулирования платы за жилое помещение и Перечня полномочий органов местного самоуправления муниципального образования «Город Калуга» в области регулирования тарифов, стоимости услуг и платы за жилое помещение»

В соответствии с Федеральным законом от 20.03.2025 № 33-ФЗ «Об общих принципах организации местного самоуправления в единой системе публичной власти», Уставом городского округа города Калуги Калужской области Дума городского округа города Калуги РЕШИЛА:

1. Внести в решение Городской Думы городского округа «Город Калуга» от 24.03.2010 № 23 «Об утверждении Порядков регулирования тарифов на услуги, предоставляемые муниципальными предприятиями и учреждениями, регулирования стоимости услуг, предоставляемых согласно гарантированному перечню услуг по погребению, регулирования платы за жилое помещение и Перечня полномочий органов местного самоуправления муниципального образования «Город Калуга» в области регулирования тарифов, стоимости услуг и платы за жилое помещение» (далее – решение) следующие изменения:

1.1. В наименовании решения слова «муниципального образования «Город Калуга» заменить словами «городского округа города Калуги Калужской области».

1.2. В преамбуле решения слова «со статьей 26 Устава муниципального образования «Город Калуга», в целях упорядочения ценообразования на территории муниципального образования «Город Калуга» заменить словами «со ст. 22 Устава городского округа города Калуги Калужской области, в целях упорядочения ценообразования на территории городского округа города Калуги Калужской области».

1.3. В пунктах 1 и 2 решения слова «муниципального образования «Город Калуга» заменить словами «городского округа города Калуги Калужской области».

1.4. Пункт 5 решения изложить в новой редакции:

«5. Орган администрации городского округа города Калуги, осуществляющий контроль за соблюдением порядка ценообразования, и полномочия данного органа определяются муниципальным правовым актом.».

2. Внести в Порядок регулирования тарифов на услуги, предоставляемые муниципальными предприятиями и учреждениями на территории муниципального образования «Город Калуга» (приложение № 1 к решению) следующие изменения:

2.1. По тексту слова «Городская Управа города Калуги» в соответствующих падежах заменить словами «администрация городского округа города Калуги» в соответствующих падежах.

2.2. По тексту слова «Городская Дума городского округа «Город Калуга» в соответствующих падежах заменить словами «Дума городского округа города Калуги» в соответствующих падежах.

2.3. В наименовании, пунктах 1, 3 слова «муниципального образования «Город Калуга» заменить словами «городского округа города Калуги Калужской области».

2.4. Первый абзац пункта 5 изложить в новой редакции:

«5. Для утверждения (изменения) тарифов муниципальным предприятиям и учреждениям профильный орган администрации городского округа города Калуги представляет в определенный муниципальным правовым актом орган администрации городского округа города Калуги (далее – уполномоченный орган) проект постановления администрации городского округа города Калуги или проект решения Думы городского округа города Калуги и обосновывающие материалы:».

3. Приложение № 2 к решению изложить в новой редакции согласно приложению к настоящему решению.

4. Внести в Порядок регулирования стоимости услуг, предоставляемых согласно гарантированному перечню услуг по погребению (приложение № 3 к решению) следующие изменения:

4.1. По тексту слова «Городской Управы города Калуги» заменить словами «администрации городского округа города Калуги».

4.2. Первый абзац пункта 2 изложить в новой редакции:

«2. Управление городского хозяйства города Калуги в течение 5 рабочих дней после наступления условий для изменения стоимости услуг, предоставляемых согласно гарантированному перечню услуг по погребению, представляет в определенный муниципальным правовым актом орган администрации городского округа города Калуги (далее – уполномоченный орган) проект постановления администрации городского округа города Калуги и обосновывающие материалы:».

4.3. Во втором абзаце пункта 8 слова «Городскому Голове города Калуги» заменить словами «главе городского округа города Калуги».

5. Внести в Порядок регулирования платы за пользование жилым помещением (платы за наем), платы за содержание жилого помещения для нанимателей жилых помещений по договорам социального найма и договорам найма жилых помещений государственного или муниципального жилищного фонда и для собственников жилых помещений, которые на общем собрании собственников помещений в многоквартирном доме не приняли решения о выборе способа управления многоквартирным домом, решения об установлении размера платы за содержание жилого помещения (приложение № 4 к решению) следующие изменения:

5.1. Первый абзац пункта 4.1.2. изложить в новой редакции:

«4.1.2. Для утверждения или изменения размера платы за пользование жилым помещением (платы за наем), за исключением платы за наем для нанимателей жилых помещений по договорам коммерческого найма, управление городского хозяйства города Калуги представляет в определенный муниципальным правовым актом орган администрации городского округа города Калуги (далее – уполномоченный орган):».

5.2. Во втором абзаце пункта 4.1.2, пунктах 4.1.3, 4.1.5, во втором абзаце пун-

кта 4.3.5, пунктах 4.3.6, 4.3.8 слова «Городской Думы города Калуги» заменить словами «Думы городского округа города Калуги».

5.3. В пункте 4.6 слова «Городской Управы города Калуги» заменить словами «администрации городского округа города Калуги».

6. Настоящее решение вступает в силу после его официального опубликования.

7. Контроль за исполнением настоящего решения возложить на комитет Думы городского округа города Калуги по территориальному развитию города и городскому хозяйству (Нефедов А.А.).

Глава городского округа города Калуги Калужской области
Д.А. ДЕНИСОВ

Приложение к решению Думы городского округа города Калуги от 26.11.2025 № 202

Приложение № 2 к решению Городской Думы городского округа «Город Калуга» от 24.03.2010 № 23

Перечень полномочий органов местного самоуправления городского округа города Калуги Калужской области в области регулирования тарифов, стоимости услуг и платы за жилое помещение

№ п/п	Наименование	Орган местного самоуправления, осуществляющий регулирование
1	2	3
1	Тарифы на услуги, предоставляемые муниципальными предприятиями и учреждениями, за исключением отнесенных правовым актом Думы городского округа города Калуги к ее компетенции, если иное не предусмотрено федеральными законами	Администрация городского округа города Калуги
2	Стоимость услуг, предоставляемых согласно гарантированному перечню услуг по погребению	Администрация городского округа города Калуги
3	Плата за пользование жилым помещением (плата за наем), за исключением платы за пользование жилым помещением (платы за наем) по договорам коммерческого найма жилых помещений муниципального жилищного фонда, плата за содержание жилого помещения для нанимателей жилых помещений по договорам социального найма и договорам найма жилых помещений государственного или муниципального жилищного фонда и для собственников жилых помещений, которые на общем собрании собственников помещений в многоквартирном доме не приняли решения о выборе способа управления многоквартирным домом, решения об установлении размера платы за содержание жилого помещения	Дума городского округа города Калуги
4	Плата за пользование жилым помещением (плата за наем) по договорам коммерческого найма жилых помещений муниципального жилищного фонда, определяемая в порядке, установленном решением Думы городского округа города Калуги	Администрация городского округа города Калуги
5	Иные цены (тарифы) на товары, работы (услуги), отнесенные к компетенции органов местного самоуправления в соответствии с законодательством	Администрация городского округа города Калуги



Российская Федерация
Дума городского округа города Калуги
РЕШЕНИЕ

от 26.11.2025 № 203
О внесении изменений в постановление Городской Думы г. Калуги от 13.07.2005 № 115 «Об утверждении Правил разработки прогнозного плана (программы) приватизации муниципального имущества г. Калуги и Порядка принятия решений об условиях приватизации муниципального имущества г. Калуги»

В соответствии с Федеральным законом от 20.03.2025 № 33-ФЗ «Об общих принципах организации местного самоуправления в единой системе публичной власти», статьей 22 Устава городского округа города Калуги Калужской области Дума городского округа города Калуги РЕШИЛА:

1. Внести в постановление Городской Думы г. Калуги от 13.07.2005 № 115 «Об утверждении Правил разработки прогнозного плана (программы) приватизации муниципального имущества г. Калуги и Порядка принятия решений об условиях приватизации муниципального имущества г. Калуги» (далее – постановление) следующие изменения:

1.1. Преамбулу постановления изложить в следующей редакции:

«В целях повышения эффективности управления муниципальным имуществом города Калуги, на основании Федерального закона от 21.12.2001 № 178-ФЗ «О приватизации государственного и муниципального имущества», статьи 22 Устава городского округа города Калуги Калужской области Городская Дума г. Калуги ПОСТАНОВИЛА:».

1.2. В пункте 1 постановления слова «г. Калуги» заменить словами «городского округа города Калуги Калужской области».

1.3. Правила разработки прогнозного плана (программы) приватизации муниципального имущества г. Калуги, утвержденные постановлением, изложить в новой редакции согласно приложению № 1 к настоящему решению.

1.4. Порядок принятия решений об условиях приватизации муниципального имущества г. Калуги, утвержденный постановлением, изложить в новой редакции согласно приложению № 2 к настоящему решению.

2. Настоящее решение вступает в силу после его официального обнародования и распространяется на правоотношения, возникшие с 29.09.2025.

3. Контроль за исполнением настоящего решения возложить на комитет Думы городского округа города Калуги по территориальному развитию города и городскому хозяйству (Нефедов А.А.).

Глава городского округа города Калуги Калужской области
Д.А. ДЕНИСОВ

Приложение № 1 к решению Думы городского округа города Калуги от 26.11.2025 № 203

Приложение № 1 к постановлению Городской Думы г. Калуги от 13.07.2005 № 115

Правила разработки прогнозного плана (программы) приватизации муниципального имущества городского округа города Калуги Калужской области

1. Настоящие Правила (далее – Правила) разработаны в соответствии с Федеральным законом от 21.12.2001 № 178-ФЗ «О приватизации государственного и муниципального имущества» (далее – Закон № 178-ФЗ), Правилами разработки прогнозных планов (программ) приватизации государственного и муниципального имущества, утвержденными постановлением Правительства Российской

Федерации от 26.12.2005 № 806, и определяют структуру, содержание, порядок разработки прогнозного плана (программы) приватизации муниципального имущества на очередной финансовый год (далее – программа).

2. Ответственным органом за разработку программы является уполномоченный орган администрации городского округа города Калуги, обладающий исполнительными и контрольными функциями в сфере приватизации муниципального имущества (далее – уполномоченный орган).

3. Программа и проект решения о внесении изменения в прогнозный план (программу) приватизации муниципального имущества на очередной финансовый год подлежат обязательному рассмотрению на заседании комиссии по приватизации муниципального имущества городского округа города Калуги Калужской области (далее – комиссия). Состав и порядок работы комиссии утверждаются правовым актом администрации городского округа города Калуги.

4. Органы администрации городского округа города Калуги, муниципальные унитарные предприятия, а также акционерные общества, акции которых находятся в собственности городского округа города Калуги Калужской области, иные юридические лица и граждане вправе направлять в уполномоченный орган свои предложения о приватизации муниципального имущества.

Уполномоченный орган рассматривает и направляет предложения, соответствующие требованиям законодательства о приватизации в Российской Федерации, в органы администрации городского округа города Калуги, осуществляющие координацию и регулирование деятельности в соответствующих отраслях экономики, согласно правовому акту администрации городского округа города Калуги для подготовки обоснования целесообразности (нецелесообразности) приватизации муниципального имущества в срок до 28 февраля текущего года.

Органы администрации городского округа города Калуги, рассмотрев поступившие предложения, возвращают их в уполномоченный орган с обоснованием целесообразности (нецелесообразности) приватизации муниципального имущества по каждому предложению в срок до 1 мая текущего года.

Все предложения представляются органами администрации городского округа города Калуги на бумажном носителе и в электронном виде. При этом предложения о приватизации с обоснованием целесообразности либо нецелесообразности приватизации муниципальных унитарных предприятий представляются по форме согласно приложению № 1 к Правилам. Предложения о приватизации акций акционерных обществ, находящихся в собственности городского округа города Калуги Калужской области, за исключением акций, составляющих менее 0,01 процента голосующих акций общества, представляются по форме согласно приложению № 2 к Правилам. Предложения о приватизации акций, составляющих менее 0,01 процента голосующих акций общества, представляются в произвольной форме, приватизации иного имущества – в произвольной форме с указанием характеристики и балансовой стоимости приватизируемого имущества.

5. Проект программы формируется уполномоченным органом и содержит:

- перечень сгруппированного по видам экономической деятельности муниципального имущества, приватизация которого планируется в очередном финансовом году (муниципальных унитарных предприятий, акций акционерных обществ и долей в уставных капиталах обществ с ограниченной ответственностью, находящихся в собственности городского округа города Калуги Калужской области, иного имущества, составляющего казну городского округа города Калуги Калужской области), с указанием характеристики соответствующего имущества;

- сведения об акционерных обществах и обществах с ограниченной ответственностью, акции, доли в уставных капиталах которых в соответствии с решениями органов местного самоуправления подлежат внесению в уставный капитал иных акционерных обществ;

- сведения об ином имуществе, составляющем казну городского округа города Калуги Калужской области, которое подлежит внесению в уставный капитал акционерных обществ;

- прогноз объемов поступлений в бюджет городского округа города Калуги Калужской области в результате исполнения программы приватизации, рассчитанный в соответствии с общими требованиями к методике прогнозирования поступлений доходов в бюджеты бюджетной системы Российской Федерации и общими требованиями к методике прогнозирования поступлений по источникам финансирования дефицита бюджета, установленными Правительством Российской Федерации.

При включении муниципального имущества в соответствующие перечни указываются:

а) для муниципальных унитарных предприятий – наименование и местонахождение;

б) для акций акционерных обществ, находящихся в собственности городского округа города Калуги Калужской области:

- наименование и местонахождение акционерного общества;

- доля принадлежащих городскому округу города Калуги Калужской области акций в общем количестве акций акционерного общества либо, если доля акций менее 0,01 процента, - количество акций;

- доля и количество акций, подлежащих приватизации;

в) для долей в уставных капиталах обществ с ограниченной ответственностью, находящихся в собственности городского округа города Калуги Калужской области:

- наименование и местонахождение общества с ограниченной ответственностью;

- доля в уставном капитале общества с ограниченной ответственностью, принадлежащая городскому округу города Калуги Калужской области и подлежащая приватизации;

г) для иного имущества – наименование, местонахождение, кадастровый номер (для недвижимого имущества) и назначение имущества. В случае если объект иного имущества является объектом культурного наследия, включенным в единый государственный реестр объектов культурного наследия (памятников истории и культуры) народов Российской Федерации, дополнительно указывается информация о его отнесении к объектам культурного наследия в соответствии с Федеральным законом от 25.06.2002 № 73-ФЗ «Об объектах культурного наследия (памятниках истории и культуры) народов Российской Федерации».

6. Уполномоченный орган в срок до 1 сентября текущего года представляет на рассмотрение в комиссию проект программы с приложением следующих документов:

а) предложения о приватизации с обоснованием целесообразности либо нецелесообразности приватизации муниципального имущества;

б) выписки из реестров акционеров, подтверждающие право собственности городского округа города Калуги Калужской области на акции акционерного

общества;

в) выписки из реестра объектов собственности городского округа города Калуги Калужской области об иных объектах муниципального имущества.

7. После одобрения проекта программы комиссией в срок до 15 сентября текущего года уполномоченный орган представляет главе городского округа города Калуги проект программы и протокол комиссии по приватизации муниципального имущества.

8. Проект программы должен быть внесен на рассмотрение в Думу городского округа города Калуги в срок до 15 октября текущего года.

Программа утверждается решением Думы городского округа города Калуги до 15 декабря текущего года.

9. В программу могут вноситься изменения и (или) дополнения.

Порядок рассмотрения изменений (дополнений) аналогичен порядку рассмотрения программы приватизации муниципального имущества на очередной финансовый год.

Изменения (дополнения) в программу вносятся решением Думы городского округа города Калуги.

Изменения (в том числе в виде дополнений) в программу могут вноситься по инициативе Думы городского округа города Калуги на основании предложений комитетов Думы городского округа города Калуги и заключения администрации городского округа города Калуги, а также по инициативе администрации городского округа города Калуги.

Изменения (дополнения) в программу также вносятся в случаях, если в соответствии с законодательством Российской Федерации приватизация муниципального имущества осуществляется на основании заявлений правообладателей. При этом уполномоченный орган осуществляет приватизацию в порядке и сроки, установленные законодательством Российской Федерации о приватизации, в том числе статьей 9 Федерального закона от 22.07.2008 № 159-ФЗ «Об особенностях отчуждения движимого и недвижимого имущества, находящегося в государственной собственности субъектов Российской Федерации или в муниципальной собственности и арендуемого субъектами малого и среднего предпринимательства, и о внесении изменений в отдельные законодательные акты Российской Федерации».

10. Программа размещается в течение 15 дней со дня утверждения Думой городского округа города Калуги на официальном сайте в информационно-телекоммуникационной сети Интернет в соответствии с требованиями, установленными Законом № 178-ФЗ.

11. Администрация городского округа города Калуги в срок до 1 марта года, следующего за отчетным финансовым годом, представляет в Думу городского округа города Калуги отчет о выполнении программы за прошедший год.

Отчет о выполнении программы содержит перечень приватизированного в прошедшем финансовом году имущества с указанием способа, срока, цены сделки приватизации, а также перечень имущества, сроки приватизации которого переходят на очередной год, по форме согласно приложению № 3 к Правилам.

Отчет о выполнении программы подлежит размещению на официальном сайте администрации городского округа города Калуги в сети Интернет.

Приложение № 1 к Правилам разработки прогнозного плана (программы) приватизации муниципального имущества городского округа города Калуги Калужской области

Форма № 1
ПРЕДЛОЖЕНИЕ О ПРИВАТИЗАЦИИ МУНИЦИПАЛЬНОГО УНИТАРНОГО ПРЕДПРИЯТИЯ

(полное наименование предприятия)

I. Характеристика муниципального унитарного предприятия и результатов его хозяйственной деятельности

1	Орган администрации городского округа города Калуги, координирующий производственную деятельность предприятия	
2	Сокращенное наименование предприятия	
3	ИНН	
4	Код ОКПО	
5	Местонахождение	
6	Сведения о государственной регистрации: наименование регистрирующего органа, дата и регистрационный номер	
7	Сведения об учете в реестре муниципального имущества: дата включения в реестр и реестровый номер	
8	Отрасль (код ОКВЭД 2)	
9	Основной вид деятельности	
10	Стоимость основных средств на 01.01.2___ (тыс. рублей)	
11	Финансовые показатели предприятия за предшествующий и текущий годы (тыс. руб.) <*>	
11.1	Выручка от продажи продукции (работ, услуг) (за вычетом НДС, акцизов и других обязательных платежей)	
11.2	Балансовая прибыль (убыток)	
11.3	Чистая прибыль (убыток)	
11.4	Часть прибыли, подлежащая перечислению в бюджет в соответствии с программой деятельности предприятия	
11.5	Часть прибыли, перечисленная в муниципальный бюджет	

<*> Заполняется на основании данных бухгалтерской отчетности.

II. Обоснование органа администрации городского округа города Калуги, координирующего производственную деятельность муниципального унитарного предприятия, о целесообразности (нецелесообразности) приватизации муниципального унитарного предприятия <*>

Приватизация муниципального унитарного предприятия

(наименование предприятия)

целесообразна/нецелесообразна, поскольку _____

подпись руководителя (заместителя руководителя) органа администрации городского округа города Калуги, координирующего производственную деятельность муниципального унитарного предприятия

III. Обоснование уполномоченного органа администрации городского округа города Калуги о целесообразности (нецелесообразности) приватизации муниципального унитарного предприятия <*>

Приватизация муниципального унитарного предприятия

(наименование предприятия)
целесообразна/нецелесообразна, поскольку

подпись руководителя (заместителя руководителя) уполномоченного органа администрации городского округа города Калуги

<*> Мнение органа администрации городского округа города Калуги, координирующего производственную деятельность муниципального унитарного предприятия, и уполномоченного органа администрации городского округа города Калуги о целесообразности (нецелесообразности) приватизации муниципального унитарного предприятия приводится в развернутой форме. В случае нецелесообразности приватизации муниципального унитарного предприятия приводятся обоснования, подтверждающие необходимость осуществления предприятием хозяйственной деятельности именно в форме муниципального унитарного предприятия.

Приложение № 2 к Правилам разработки прогнозного плана (программы) приватизации муниципального имущества городского округа города Калуги Калужской области

Форма № 2
ПРЕДЛОЖЕНИЕ О ПРИВАТИЗАЦИИ АКЦИЙ АКЦИОНЕРНОГО ОБЩЕСТВА, НАХОДЯЩИХСЯ В СОБСТВЕННОСТИ ГОРОДСКОГО ОКРУГА ГОРОДА КАЛУГИ КАЛУЖСКОЙ ОБЛАСТИ <*>

(полное наименование акционерного общества)

<*>В отношении акционерных обществ, в которых доля акций, находящихся в собственности городского округа города Калуги Калужской области, составляет менее 25 процентов, заполняются строки 1 – 10, 12, 15 и 17 раздела I, разделы II и III.

I. Характеристика акционерного общества и результатов его хозяйственной деятельности

1	Отрасль (код ОКВЭД 2)	
2	Сокращенное наименование акционерного общества	
3	ИНН	
4	Код ОКПО	
5	Местонахождение	
6	Сведения о государственной регистрации: наименование регистрирующего органа, дата и регистрационный номер	
7	Сведения об учете находящихся в собственности городского округа города Калуги Калужской области акций акционерного общества в реестре муниципального имущества: дата включения в реестр и реестровый номер	
8	Основной вид деятельности	
9	Величина уставного капитала на 01.01.2____ (тыс. рублей)	
10	Стоимость основных средств на 01.01.2____ (тыс. рублей)	

11	Перечень организаций, в уставном (складочном) капитале которых доля участия акционерного общества превышает 25 процентов, на 01.01.2____	Доля (процентов)	Стоимость (тыс. рублей)
11.1			
11.2			
11.3			

12	Реестродержатель	
12.1	Наименование	
12.2	Местонахождение	

13	Структура уставного капитала по состоянию на 01.01.2____	Обыкновенные акции	Привилегированные акции
13.1	Номинальная стоимость акции (рублей)		
13.2	Количество размещенных акций (шт.)		
13.3	Количество находящихся в собственности городского округа города Калуги Калужской области акций (шт.)		
13.4	Количество объявленных акций (шт.)		

14	Финансовые показатели акционерного общества за последние 2 года (тыс. рублей)		
		____ г.	____ г.
14.1	Выручка от продажи продукции (товаров, работ, услуг) (за вычетом НДС, акцизов и других обязательных платежей)		
14.2	Балансовая прибыль (убыток)		
14.3	Чистая прибыль (убыток)		

15	Дивиденды за последние 2 года (тыс. рублей)		
		____ г.	____ г.
Начисленные на:			
- обыкновенные акции			
- привилегированные акции			
- акции, находящиеся в федеральной собственности			
Выплаченные на:			
акции, находящиеся в собственности городского округа города Калуги Калужской области			

16	Основные показатели баланса акционерного общества по состоянию на 01.01.2____ (тыс. рублей)	
16.1	Внеоборотные активы	
16.2	Оборотные активы	
16.3	Капитал и резервы	
16.4	Долгосрочные пассивы	
16.5	Краткосрочные пассивы	
16.6	Валюта баланса	
16.7	Чистые активы	

17	Акции, предлагаемые к приватизации			
Тип акций (обыкновенные, привилегированные)	Количество (шт.)	Суммарная номинальная стоимость акций (тыс. рублей)	Доля акций в общем количестве акций (процентов)	Доля акций в общем количестве голосующих акций (процентов)

II. Обоснование органа администрации городского округа города Калуги, координирующего производственную деятельность муниципального унитарного предприятия, о целесообразности (нецелесообразности) приватизации акций акционерного общества, находящихся в собственности городского округа города Калуги Калужской области <*>

Приватизация акций акционерного общества

(наименование акционерного общества)
целесообразна/нецелесообразна, поскольку

подпись руководителя (заместителя руководителя) органа администрации городского округа города Калуги, координирующего производственную деятельность муниципального унитарного предприятия

III. Обоснование уполномоченного органа администрации городского округа города Калуги о целесообразности (нецелесообразности) приватизации акций акционерного общества, находящихся в собственности городского округа города Калуги Калужской области <*>

Приватизация акций акционерного общества

(наименование акционерного общества)
целесообразна/нецелесообразна, поскольку

подпись руководителя (заместителя руководителя) уполномоченного органа администрации городского округа города Калуги

<*> Мнение органа администрации городского округа города Калуги, координирующего производственную деятельность муниципального унитарного предприятия, и уполномоченного органа администрации городского округа города Калуги приводится в развернутой форме. В случае нецелесообразности приватизации акций акционерного общества приводятся обоснования, подтверждающие необходимость их сохранения в собственности городского округа города Калуги Калужской области.

Приложение № 2 к решению Думы городского округа города Калуги от 26.11.2025 № 203

Приложение № 2 к постановлению Городской Думы г. Калуги от 13.07.2005 № 115

Порядок принятия решений об условиях приватизации муниципального имущества городского округа города Калуги Калужской области

1. Подготовка проекта решения об условиях приватизации осуществляется уполномоченным органом администрации городского округа города Калуги, ответственным за разработку программы (далее – уполномоченный орган).

Подготовка решений об условиях приватизации муниципального имущества предусматривает определение состава имущества, подлежащего приватизации, способа его приватизации и начальной цены, если иное не установлено законом, а также иных необходимых для приватизации имущества сведений.

2. Проекты решения об установлении обременения в отношении имущества, подлежащего приватизации, а также о дальнейшем использовании муниципального имущества, не подлежащего приватизации, при необходимости готовятся уполномоченным органом.

3. Проект решения об условиях приватизации муниципального имущества, решения об установлении обременения в отношении имущества, подлежащего приватизации (при необходимости), а также о дальнейшем использовании муниципального имущества, не подлежащего приватизации, рассматривается комиссией по приватизации муниципального имущества городского округа города Калуги Калужской области (далее – комиссия) и утверждается распоряжением заместителя главы городского округа города Калуги – начальника управления экономики и имущественных отношений города Калуги.

4. Решения об условиях приватизации муниципального имущества принимаются по каждому виду приватизируемого имущества, включенного в программу приватизации в сроки, позволяющие обеспечить его приватизацию в очередном финансовом году в соответствии с программой приватизации.

5. Несостоявшаяся продажа муниципального имущества влечет за собой изменение решения об условиях приватизации этого муниципального имущества в части способа приватизации и условий, связанных с указанным способом, либо отмену такого решения в двухмесячный срок со дня признания продажи муниципального имущества несостоявшейся.

6. Отмена либо изменение решений об условиях приватизации муниципального имущества принимаются комиссией и утверждаются правовым актом заместителя главы городского округа города Калуги – начальника управления экономики и имущественных отношений города Калуги.

Приложение № 3 к Правилам разработки прогнозного плана (программы) приватизации муниципального имущества городского округа города Калуги Калужской области

О Т Ч Е Т об итогах исполнения прогнозного плана (программы) приватизации муниципального имущества городского округа города Калуги Калужской области

1	2	3	4	5	6	7	Фактические показатели																		23	24	25
							приватизировано хозяйственных объектов (вместе акций (долей и уставных капиталов), в том числе													объем		приватизировано унитарных предприятий, единиц	объем исключенных из программы приватизации ¹ , единиц				
							на аукционе		при реализации преимущественного права		посредством публичного предложения		без объявления цены		на конкурсе		иное		иное	иное							
							итого, единиц	сумма начальных цен, тыс. рублей	сумма цен продажи, тыс. рублей	итого, единиц	сумма начальных цен, тыс. рублей	сумма цен продажи, тыс. рублей	итого, единиц	сумма начальных цен, тыс. рублей	сумма цен продажи, тыс. рублей	итого, единиц	сумма начальных цен, тыс. рублей	сумма цен продажи, тыс. рублей			итого, единиц			сумма начальных цен, тыс. рублей			
1	2	3	4	5	6	7	8	9	10	11	12	13	14	15	16	17	18	19	20	21	22	23	24	25			
Страница 1																											

Фактические показатели																									Прогноз поступлений по источникам финансирования дефицита бюджета от приватизации имущества, учтенный при формировании бюджета на отчетный год, тыс. рублей	Фактическое исполнение в отчетном году прогноза поступлений по источникам финансирования дефицита бюджета			Прогноз поступлений по источникам финансирования дефицита бюджета от имущества, учтенного при формировании бюджета на отчетный год, тыс. рублей	Фактическое исполнение в отчетном году прогноза поступлений по источникам финансирования дефицита бюджета		Прогноз поступлений по источникам финансирования дефицита бюджета от имущества, учтенного при формировании бюджета на отчетный год, тыс. рублей	Фактическое исполнение в отчетном году прогноза поступлений по источникам финансирования дефицита бюджета	
количество объектов приватизации, в отношении которых в отчетном году проводились торги, единиц	приватизировано объектов исключенного и ликвидированного имущества, в том числе													итого, тыс. рублей	от имущества, приватизированного в отчетном году, тыс. рублей	от имущества, приватизированного в отчетном году, тыс. рублей	итого, тыс. рублей	от имущества, приватизированного в отчетном году, тыс. рублей	от имущества, приватизированного в отчетном году, тыс. рублей															
	на аукционе		при реализации преимущественного права субъектов МСП		посредством публичного предложения		без объявления цены		на конкурсе		иное																							
	итого, единиц	сумма начальных цен, тыс. рублей	сумма цен продажи ² , тыс. рублей	итого, единиц	сумма начальных цен, тыс. рублей	сумма цен продажи ² , тыс. рублей	итого, единиц	сумма начальных цен, тыс. рублей	сумма цен продажи ² , тыс. рублей	итого, единиц	сумма начальных цен, тыс. рублей	сумма цен продажи ² , тыс. рублей	итого, единиц							сумма начальных цен, тыс. рублей	сумма цен продажи ² , тыс. рублей	итого, единиц	сумма начальных цен, тыс. рублей	сумма цен продажи ² , тыс. рублей										
26	27	28	29	30	31	32	33	34	35	36	37	38	39	40	41	42	43	44	45	46	47	48	49											

¹ Информация по каждому исключенному объекту, а также основание исключения представляются в сопроводительных материалах.

² Указывается с учетом налога на добавленную стоимость.



Российская Федерация
Дума городского округа города Калуги
РЕШЕНИЕ

от 26.11.2025

№ 208

О внесении изменений в решение Городской Думы города Калуги от 09.07.2025 № 102 «Об утверждении Положения о создании, реорганизации и ликвидации муниципальных унитарных предприятий города Калуги»

В соответствии с Федеральным законом от 20.03.2025 № 33-ФЗ «Об общих принципах организации местного самоуправления в единой системе публичной власти», статьей 22 Устава городского округа города Калуги Калужской области Дума городского округа города Калуги РЕШИЛА:

1. Внести следующие изменения в решение Городской Думы города Калуги от 09.07.2025 № 102 «Об утверждении Положения о создании, реорганизации и ликвидации муниципальных унитарных предприятий города Калуги» (далее – решение):

1.1. Преамбулу решения изложить в следующей редакции:

«На основании статьи 16 Федерального закона от 20.03.2025 № 33-ФЗ «Об общих принципах организации местного самоуправления в единой системе публичной власти», статьи 22 Устава городского округа города Калуги Калужской области Городская Дума города Калуги РЕШИЛА».

1.2. Абзац 1 пункта 2 решения изложить в новой редакции:

«2. Предложить администрации городского округа города Калуги предусматривать в трудовых договорах с руководителями муниципальных унитарных предприятий (лицами, исполняющими обязанности руководителя) следующие условия».

1.3. Положение о создании, реорганизации и ликвидации муниципальных унитарных предприятий города Калуги, утвержденное решением, изложить в новой редакции согласно приложению к настоящему решению.

2. Настоящее решение вступает в силу после его официального обнародования и распространяет свое действие на правоотношения, возникшие с 29.09.2025.

3. Контроль за исполнением настоящего решения возложить на комитет Думы городского округа города Калуги по территориальному развитию города и городскому хозяйству (Нефедов А.А.).

Глава городского округа города Калуги Калужской области
Д.А. ДЕНИСОВ

Приложение к решению Думы городского округа города Калуги от 26.11.2025 № 208

Приложение к решению Городской Думы города Калуги от 09.07.2025 № 102

ПОЛОЖЕНИЕ О СОЗДАНИИ, РЕОРГАНИЗАЦИИ И ЛИКВИДАЦИИ МУНИЦИПАЛЬНЫХ УНИТАРНЫХ ПРЕДПРИЯТИЙ ГОРОДА КАЛУГИ

1. Общие положения

1.1. Настоящее Положение устанавливает порядок создания, реорганизации и ликвидации муниципальных унитарных предприятий города Калуги (далее – муниципальные унитарные предприятия).

1.2. Настоящее Положение разработано на основании Гражданского кодекса Российской Федерации, Федерального закона от 20.03.2025 № 33-ФЗ «Об общих принципах организации местного самоуправления в единой системе публичной власти», Федерального закона от 14.11.2002 № 161-ФЗ «О государственных и муниципальных унитарных предприятиях» (далее – Федеральный закон № 161-

ФЗ), Устава городского округа города Калуги Калужской области.

2. Порядок создания муниципальных унитарных предприятий

2.1. Муниципальные унитарные предприятия создаются администрацией городского округа города Калуги (далее – администрация) в случаях и порядке, предусмотренных Федеральным законом № 161-ФЗ и настоящим Положением.

2.2. Учредителем муниципальных унитарных предприятий является городской округ города Калуги Калужской области, от имени городского округа города Калуги Калужской области учредителем выступает администрация.

2.3. Муниципальные унитарные предприятия действуют на основании Устава, утвержденного администрацией.

2.4. Цели, задачи и порядок деятельности муниципального унитарного предприятия определяются его Уставом.

2.5. Муниципальные унитарные предприятия могут создавать филиалы и открывать представительства в соответствии с действующим законодательством.

2.6. Муниципальные унитарные предприятия ежегодно перечисляют в бюджет городского округа города Калуги Калужской области часть прибыли, остающейся в их распоряжении после уплаты налогов и иных обязательных платежей, в порядке, размерах и сроки, которые определяются правовым актом Думы городского округа города Калуги (далее – Дума).

2.7. Оценка экономической деятельности муниципальных унитарных предприятий осуществляется в соответствии с нормативными правовыми актами администрации.

2.8. Для принятия решения о создании муниципального унитарного предприятия соответствующий орган администрации, отвечающий за направление, в котором предполагается деятельность предприятия, готовит социально-экономическое обоснование, которое в обязательном порядке содержит:

- социальную значимость и необходимость создания предприятия;
- экономическую обоснованность создания предприятия;
- исчерпывающий перечень уставных целей и задач, а также предмет деятельности предприятия;
- перспективную оценку деятельности предприятия с характеристикой основных экономических, финансовых и объемных показателей;
- мониторинг аналогичного бизнеса на рынке товаров, работ, услуг г. Калуги;
- обоснование и источники расходов на создание предприятия.

2.9. Социально-экономическое обоснование проходит экспертизу в Контрольно-счетной палате города Калуги (далее – Контрольно-счетная палата), уполномоченном органе администрации в сфере экономики и имущественных отношений и уполномоченном органе администрации в сфере финансов.

Органы, указанные в настоящем пункте, при осуществлении экспертизы социально-экономического обоснования вправе запросить у соответствующего органа администрации, отвечающего за направление, в котором предполагается деятельность данного унитарного предприятия, дополнительную информацию для проведения экспертизы.

Предложение о создании муниципального унитарного предприятия и социально-экономическое обоснование к нему направляются в Думу. Дума рассматривает представленные документы и в установленном порядке принимает решение о согласовании создания муниципального унитарного предприятия.

Правовой акт администрации о создании муниципального унитарного предприятия принимается на основании социально-экономического обоснования о создании муниципального унитарного предприятия и данных на него заключений Контрольно-счетной палаты, уполномоченного органа администрации в сфере экономики и имущественных отношений и уполномоченного органа администрации в сфере финансов, а также принятого решения Думы о согласовании создания муниципального унитарного предприятия.

2.10. Правовой акт администрации о создании муниципального унитарного предприятия должен содержать:

- цели и задачи создания предприятия, а также предмет его деятельности;

- перечень видов деятельности;
- размер уставного капитала;
- перечень муниципального имущества, передаваемого предприятию для исполнения уставных целей и задач;
- перечень мероприятий по созданию муниципального унитарного предприятия с указанием сроков их проведения.

2.11. Соответствующий орган администрации, отвечающий за направление, в котором предполагается (осуществляется) деятельность муниципального унитарного предприятия, готовит учредительные документы (изменения в учредительные документы) в соответствии с законодательством Российской Федерации и настоящим Положением, которые утверждаются правовым актом администрации. Проект изменений в учредительные документы муниципального унитарного предприятия может быть подготовлен также и руководителем предприятия. Проект изменений в учредительные документы муниципального унитарного предприятия, касающийся целей, задач и видов его деятельности, вместе с совместным положительным заключением Контрольно-счетной палаты, уполномоченного органа администрации в сфере экономики и имущественных отношений, уполномоченного органа администрации в сфере финансов, органа администрации, отвечающего за направление, в котором осуществляется деятельность муниципального унитарного предприятия, направляется для согласования в Думу. Дума рассматривает представленные документы и в установленном порядке принимает решение о согласовании изменений в учредительные документы муниципального унитарного предприятия.

2.12. Изменения в учредительные документы муниципальных унитарных предприятий, касающиеся целей, задач, видов деятельности, вносятся в установленном настоящим Положением порядке при наличии совместного положительного заключения Контрольно-счетной палаты, уполномоченного органа администрации в сфере экономики и имущественных отношений, уполномоченного органа администрации в сфере финансов, органа администрации, отвечающего за направление, в котором осуществляется деятельность муниципального унитарного предприятия, а также принятого решения Думы о согласовании изменений в учредительные документы муниципального унитарного предприятия.

2.13. Руководители муниципальных унитарных предприятий назначаются на должность правовым актом администрации. С руководителем муниципального унитарного предприятия заключается срочный трудовой договор.

2.14. Руководитель муниципального унитарного предприятия несет персональную ответственность за деятельность предприятия.

2.15. По истечении срока действия трудового договора с руководителем муниципального унитарного предприятия, успешно прошедшим аттестацию, трудовой договор на новый срок заключается в результате назначения его на должность.

2.16. Если муниципальное унитарное предприятие не исполняет или ненадлежащим образом исполняет поставленные цели и задачи, а также систематически (более двух отчетных периодов) имеет отрицательный финансовый результат, его руководитель подлежит досрочной аттестации на предмет соответствия занимаемой должности.

2.17. В состав аттестационной комиссии в обязательном порядке включаются представители органа администрации, отвечающего за соответствующее направление деятельности, уполномоченного органа администрации в сфере экономики и имущественных отношений, уполномоченного органа администрации в сфере финансов, Контрольно-счетной палаты, Думы (по решению Думы). Порядок проведения аттестации утверждается правовым актом администрации.

2.18. С руководителями муниципальных унитарных предприятий, нарушающими условия трудового договора, не исполняющими надлежащим образом положения Устава муниципального унитарного предприятия и настоящего Положения, трудовой договор может быть расторгнут досрочно в соответствии с действующим законодательством.

2.19. Должностные оклады руководителей муниципальных унитарных предприятий и размеры вознаграждения за результаты финансово-хозяйственной деятельности определяются в соответствии с законодательством правовым актом администрации.

2.20. Муниципальные унитарные предприятия для исполнения уставных целей и задач наделяются муниципальным имуществом в соответствии с настоящим Положением.

2.21. Муниципальные унитарные предприятия наделяются имуществом на праве хозяйственного ведения.

2.22. Имущество, приобретенное муниципальными унитарными предприятиями в результате своей деятельности, является муниципальной собственностью.

2.23. Муниципальные унитарные предприятия обязаны использовать закрепленное за ними имущество только на уставные цели и задачи. Оперативный контроль за использованием закрепленного имущества осуществляет уполномоченный орган администрации в сфере экономики и имущественных отношений.

2.24. Муниципальное унитарное предприятие распоряжается движимым имуществом, принадлежащим ему на праве хозяйственного ведения, самостоятельно, за исключением случаев, предусмотренных действующим законодательством, иными нормативными правовыми актами, настоящим Положением и Уставом муниципального унитарного предприятия. Муниципальное унитарное предприятие не вправе без согласия уполномоченного органа администрации в сфере экономики и имущественных отношений совершать сделку или несколько взаимосвязанных сделок на сумму от трехсот тысяч рублей, за исключением случаев, установленных настоящим Положением.

2.25. Муниципальное унитарное предприятие вправе распоряжаться закрепленным за ним недвижимым имуществом лишь с согласия уполномоченного органа администрации в сфере экономики и имущественных отношений в соответствии с распоряжением руководителя уполномоченного органа администрации в сфере экономики и имущественных отношений.

2.26. Уполномоченный орган администрации в сфере экономики и имущественных отношений дает согласие на совершение сделки в случаях, предусмотренных Федеральным законом № 161-ФЗ, а также на совершение сделки или нескольких взаимосвязанных сделок, если проект сделки предварительно согласован Думой, Контрольно-счетной палатой:

- вне зависимости от суммы сделки по сделкам, согласование которых предусмотрено Федеральным законом № 161-ФЗ, а также при сумме сделки или нескольких взаимосвязанных сделок свыше пяти миллионов рублей на основании решения Думы;
- при сумме сделки или нескольких взаимосвязанных сделок от трехсот тысяч рублей до пяти миллионов рублей включительно на основании заключения Контрольно-счетной палаты.

Предварительное согласование Думой, экспертиза Контрольно-счетной пала-

www.nedelya40.ru

ты проектов сделок на выполнение работ по объектам, в отношении которых законодательством предусмотрено обязательное проведение государственной экспертизы проектной документации (в том числе с проверкой достоверности определения сметной стоимости), осуществляются исходя из наличия соответствующего положительного заключения государственной экспертизы.

2.26.1. Предварительное согласование проекта сделки Думой, заключение Контрольно-счетной палаты не требуются по сделкам вне зависимости от суммы, направленным:

- на осуществление закупки товара, работы или услуги, которые относятся к сфере деятельности субъектов естественных монополий в соответствии с Федеральным законом от 17.08.1995 № 147-ФЗ «О естественных монополиях»;
- на осуществление закупки услуг водоснабжения, водоотведения, канализации, теплоснабжения, газоснабжения (за исключением услуг по реализации сжиженного газа), подключения (присоединения) к сетям инженерно-технического обеспечения по регулируемым маршрутам регулярного сообщения Калуги;
- на заключение договора энергоснабжения или купли-продажи электрической энергии с гарантирующим поставщиком электрической энергии;
- на заключение договора по оказанию услуг по обращению с твердыми коммунальными отходами;
- на заключение договора по приобретению моторного топлива;
- на предоставление муниципального недвижимого имущества в аренду на срок не более чем тридцать календарных дней;
- на выполнение работ, связанных с осуществлением регулярных перевозок пассажиров и багажа по регулярным тарифам автомобильным и городским наземным электрическим транспортом по муниципальным городским и муниципальным пригородным маршрутам регулярного сообщения Калуги;
- на заключение в рамках разрешенных муниципальному унитарному предприятию уставных видов деятельности договоров (контрактов) выполнения (оказания) муниципальным унитарным предприятием за плату работ (услуг) по результатам его участия в конкурентных способах закупок в соответствии с законодательством Российской Федерации о контрактной системе в сфере закупок товаров, работ, услуг для обеспечения государственных и муниципальных нужд, в конкурентных закупках в соответствии с Федеральным законом от 18.07.2011 № 223-ФЗ «О закупках товаров, работ, услуг отдельными видами юридических лиц»;
- на выполнение работ или оказание услуг, которые выполняются или оказываются муниципальными предприятиями и регулируются ценами (тарифами) на эти работы, услуги, которые устанавливаются и утверждаются для муниципальных унитарных предприятий в соответствии с законодательством Российской Федерации.

2.26.2. Согласие уполномоченного органа администрации в сфере экономики и имущественных отношений, а также заключение Контрольно-счетной палаты не требуются по сделкам от трехсот тысяч рублей до одного миллиона рублей включительно, направленным на:

- поставку запасных частей и комплектующих для транспортных средств (код Общероссийского классификатора продукции по видам экономической деятельности (ОКПД 2) (далее - ОКПД 2) - 29.3);
- выполнение работ и оказание услуг по ремонту транспортных средств и шиномонтажу (код ОКПД 2 - 45.20);
- поставку смазочных материалов и технических жидкостей, масел и антифриза для транспортных средств (коды ОКПД 2 - 20.59.4; 19.20.29);
- поставку трубы из металла и полимеров в теплоизоляции и без нее, а также их фитинги, фланцы (коды ОКПД 2 - 24.20; 22.21.29; 28.14.20.220);
- поставку теплообменников и подогревателей (код ОКПД 2 - 25.30.12.115);
- поставку запорно-регулирующей арматуры для управления процессом теплоснабжения (здвижки, краны, клапаны запорные, затворы дисковые и другая арматура), а также комплектующих для их ремонта (код ОКПД 2 - 28.14);
- поставку материалов строительных (кирпич, сборные бетонные и железобетонные изделия, песок, щебень, цемент, бетон, изделия минеральные теплоизоляционные, смеси асфальтобетонные дорожные, лакокрасочные материалы, электроды с покрытием, профили, уголок и листовой металл) для ремонта тепловых сетей (коды ОКПД 2 - 23.32; 23.63; 23.61; 08.12; 23.99.19.110; 23.99.13; 20.30; 25.93.15.120; 24.10);
- проектирование и строительно-монтажные работы по установке приборов учета (коды ОКПД 2 - 43.22.12.160; 71.12.19.100);
- услуги телекоммуникационные (код ОКПД 2 - 61);
- печать и доставку квитанций, закупку почтовых марок (коды ОКПД 2 - 53.20.1; 18.12.1; 58.19.14.110);
- поставку теплотехнического, тепломеханического и насосного оборудования, а также комплектующих для его ремонта (код ОКПД 2 - 25.21; 28.13);
- услуги по техническим испытаниям и анализу прочие, не включенные в другие группировки (код ОКПД 2 — 71.20.19.190),

за исключением случаев, предусмотренных Федеральным законом № 161-ФЗ. Сделки, предусмотренные настоящим подпунктом, муниципальное унитарное предприятие вправе осуществлять на основании согласия органа администрации, в сфере компетенции которого муниципальное унитарное предприятие осуществляет деятельность.

2.27. Заключение концессионного соглашения, в котором участвует муниципальное унитарное предприятие, допускается только в случае, если проект концессионного соглашения предварительно согласован с Думой.

Предварительное согласование проекта сделки, проекта концессионного соглашения означает возможность совершения в установленном порядке сделки, заключения в установленном порядке концессионного соглашения при условии соблюдения требований законодательства и иных правовых актов.

Администрация принимает решение о передаче имущества муниципального унитарного предприятия, в том числе о передаче муниципального унитарного предприятия как имущественного комплекса, другому собственнику государственного или муниципального имущества (Российской Федерации, субъекту Российской Федерации или городскому округу) в установленных законодательством случаях после предварительного согласования данного решения с Думой.

2.28. Предприятия не вправе принимать на себя совокупные обязательства, сумма которых превышает стоимость основных фондов и закрепленного муниципального имущества.

2.29. Контроль за использованием муниципальными унитарными предприятиями имущества осуществляет уполномоченный орган администрации в сфере экономики и имущественных отношений, Контрольно-счетная палата.

2.30. Контроль за надлежащим выполнением муниципальными унитарными предприятиями целей и задач, установленных в Уставе, осуществляют органы

администрации, отвечающие за соответствующее направление деятельности.

2.31. Контроль за экономической деятельностью муниципальных унитарных предприятий осуществляет уполномоченный орган администрации в сфере экономики и имущественных отношений.

2.32. Подразделения, осуществляющие контроль за деятельностью муниципальных унитарных предприятий, в случае выявления нарушений в их деятельности обязаны принять исчерпывающие меры в пределах своей компетенции.

2.33. Руководители органов администрации, осуществляющих контроль в соответствии с настоящим Положением, несут персональную ответственность за неисполнение требований, указанных в пункте 2.32 настоящего Положения.

3. Порядок ликвидации и реорганизации муниципальных унитарных предприятий

3.1. Реорганизация и (или) ликвидация муниципальных унитарных предприятий осуществляются учредителем на основании правового акта администрации в соответствии с действующим законодательством и настоящим Положением, за исключением случаев принятия решения о реорганизации муниципальных унитарных предприятий в форме преобразования в хозяйственное общество, для которых предусмотрен отдельный порядок, утвержденный правовым актом Думы. Предложение о реорганизации и (или) ликвидации муниципального унитарного предприятия в виде соответствующего проекта решения направляется для согласования в Думу. Вместе с предложением о реорганизации и (или) ликвидации муниципального унитарного предприятия в Думу направляется совместное мотивированное заключение Контрольно-счетной палаты, уполномоченного органа администрации в сфере экономики и имущественных отношений, уполномоченного органа администрации в сфере финансов, органа администрации, отвечающего за направление, в котором осуществляется деятельность муниципального унитарного предприятия.

3.2. Муниципальные унитарные предприятия, имеющие отрицательный финансовый результат систематически (более трех отчетных периодов), подлежат реорганизации или ликвидации в соответствии с действующим законодательством и настоящим Положением.

В случае если по окончании финансового года стоимость чистых активов муниципального унитарного предприятия окажется меньше установленного действующим законодательством на дату государственной регистрации такого предприятия минимального размера уставного фонда и в течение трех месяцев стоимость чистых активов не будет восстановлена до минимального размера уставного фонда, администрация принимает решение о ликвидации или реорганизации такого предприятия.

Стоимость чистых активов муниципального унитарного предприятия определяется по данным бухгалтерского учета в порядке, установленном уполномоченным Правительством Российской Федерации федеральным органом исполнительной власти.

3.3. Основанием для принятия правового акта администрации о реорганизации и (или) ликвидации муниципального унитарного предприятия является совместное мотивированное заключение Контрольно-счетной палаты, уполномоченного органа администрации в сфере экономики и имущественных отношений, уполномоченного органа администрации в сфере финансов, органа администрации, отвечающего за направление, в котором осуществляется деятельность муниципального унитарного предприятия, а также принятое решение Думы о реорганизации и (или) ликвидации муниципального унитарного предприятия.

3.4. С инициативой о даче заключения о целесообразности реорганизации или ликвидации муниципального унитарного предприятия к органам, дающим такое заключение в соответствии с пунктом 3.3 настоящего Положения, вправе обратиться Дума, глава городского округа города Калуги, учредитель и органы, осуществляющие контроль за деятельностью муниципальных унитарных предприятий, в соответствии с настоящим Положением. Органы, дающие заключение, вправе дать его по собственной инициативе.

3.5. В случае принятия решения о ликвидации муниципального унитарного предприятия формирование ликвидационной комиссии и контроль за ее деятельностью осуществляет администрация.



Российская Федерация
Дума городского округа города Калуги
РЕШЕНИЕ

от 26.11.2025

№ 209

Об утверждении схемы размещения нестационарных объектов по оказанию услуг населению на территории городского округа города Калуги Калужской области

В соответствии со статьей 22 Устава городского округа города Калуги Калужской области Дума городского округа города Калуги РЕШИЛА:

1. Утвердить схему размещения нестационарных объектов по оказанию услуг населению на территории городского округа города Калуги Калужской области (приложение).

2. Настоящее решение вступает в силу после его официального обнародования.

3. Контроль за исполнением настоящего решения возложить на комитет Думы городского округа города Калуги по бюджетно-финансовой, налоговой и экономической политике (Сотсков К.В.).

Глава городского округа города Калуги Калужской области
Д.А. ДЕНИСОВ

Приложение к решению Думы городского округа города Калуги
от 26.11.2025 № 209

Схема размещения нестационарных объектов по оказанию услуг населению на территории городского округа города Калуги Калужской области

№ п/п	Место нахождения НО (адресный ориентир)	Количество НО по адресному ориентиру	Тип НО	П а в и - л ь о н	П а л а т - к а	К и - о с к	Л о - т о к	Т е р м и - н а л	А в т о - м а т	И н о й	Специализация объекта	Срок размещения НО
1	б-р Энтузиастов, сквер на бульваре Энтузиастов	2								+	объекты, направленные на развлечение населения	1 мая-31 октября
2	б-р Энтузиастов, сквер на бульваре Энтузиастов									+	объекты, направленные на развлечение населения	1 мая-31 октября
3	Габцецкое шоссе, сквер Тайфун	2								+	объекты, направленные на развлечение населения	1 мая-31 октября
4	Габцецкое шоссе, сквер Тайфун									+	объекты, направленные на развлечение населения	1 мая-31 октября
5	д.Литвиново (городское кладбище)	1	+								ритуальные услуги	5 лет
6	Набережная р.Оки	5								+	объекты, направленные на развлечение населения	1 мая-31 октября
7	Набережная р.Оки									+	объекты, направленные на развлечение населения	1 мая-31 октября
8	Набережная р.Оки								+		объекты, направленные на развлечение населения	5 лет
9	Набережная р.Оки								+		объекты, направленные на развлечение населения	5 лет
10	Набережная р.Оки								+		объекты, направленные на развлечение населения	5 лет
11	Набережная Яченского водохранилища	12								+	прокат спортивного инвентаря	5 лет
12	Набережная Яченского водохранилища									+	прокат спортивного инвентаря	5 лет
13	Набережная Яченского водохранилища									+	прокат спортивного инвентаря	5 лет
14	Набережная Яченского водохранилища									+	прокат спортивного инвентаря	5 лет
15	Набережная Яченского водохранилища									+	объекты, направленные на развлечение населения	1 мая-31 октября
16	Набережная Яченского водохранилища									+	объекты, направленные на развлечение населения	1 мая-31 октября
17	Набережная Яченского водохранилища									+	объекты, направленные на развлечение населения	1 мая-31 октября
18	Набережная Яченского водохранилища									+	объекты, направленные на развлечение населения	1 мая-31 октября
19	Набережная Яченского водохранилища								+		объекты, направленные на развлечение населения	5 лет
20	Набережная Яченского водохранилища								+		объекты, направленные на развлечение населения	5 лет
21	Набережная Яченского водохранилища								+		объекты, направленные на развлечение населения	5 лет
22	Набережная Яченского водохранилища								+		объекты, направленные на развлечение населения	5 лет
23	п.Куровской, ул.Мира, у д.1а	1						+			банковские операции	5 лет
24	пл.Старый торг, Городской парк культуры и отдыха	6								+	объекты, направленные на развлечение населения	1 мая-31 октября
25	пл.Старый торг, Городской парк культуры и отдыха									+	объекты, направленные на развлечение населения	1 мая-31 октября
26	пл.Старый торг, Городской парк культуры и отдыха								+		объекты, направленные на развлечение населения	5 лет
27	пл.Старый торг, Городской парк культуры и отдыха								+		объекты, направленные на развлечение населения	5 лет
28	пл.Старый торг, Городской парк культуры и отдыха								+		объекты, направленные на развлечение населения	5 лет
29	пл.Старый торг, Городской парк культуры и отдыха								+		объекты, направленные на развлечение населения	5 лет
30	пр-д Азаровский (остановочный комплекс, разворотное кольцо троллейбуса № 17)	1			+						ремонт обуви	5 лет
31	Сквер им. В. Н. Волкова	1								+	прокат спортивного инвентаря	5 лет
32	Сквер им. В.И. Ленина	2								+	объекты, направленные на развлечение населения	5 лет
33	Сквер им. В.И. Ленина									+	объекты, направленные на развлечение населения	1 мая-31 октября
34	Сквер Мира	1								+	объекты, направленные на развлечение населения	5 лет
35	ул.65 лет Победы, парк Губернский	4								+	объекты, направленные на развлечение населения	1 мая-31 октября
36	ул.65 лет Победы, парк Губернский									+	объекты, направленные на развлечение населения	1 мая-31 октября
37	ул.65 лет Победы, парк Губернский									+	объекты, направленные на развлечение населения	1 мая-31 октября
38	ул.65 лет Победы, парк Губернский									+	объекты, направленные на развлечение населения	1 мая-31 октября
39	ул.Академика Королева, парк им. К.Э.Циолковского	5								+	объекты, направленные на развлечение населения	1 мая-31 октября
40	ул.Академика Королева, парк им. К.Э.Циолковского									+	объекты, направленные на развлечение населения	1 мая-31 октября
41	ул.Академика Королева, парк им. К.Э.Циолковского									+	объекты, направленные на развлечение населения	1 мая-31 октября
42	ул.Академика Королева, парк им. К.Э.Циолковского								+		объекты, направленные на развлечение населения	5 лет
43	ул.Академика Королева, парк им. К.Э.Циолковского								+		объекты, направленные на развлечение населения	5 лет
44	ул.Академика Королева, у д.27	1			+						ремонт обуви	5 лет
45	ул.Вишневого, сквер на ул.Вишневого, д.14	1								+	объекты, направленные на развлечение населения	1 мая-31 октября
46	ул.Генерала Попова, сквер Матери	2								+	объекты, направленные на развлечение населения	1 мая-31 октября
47	ул.Генерала Попова, сквер Матери									+	объекты, направленные на развлечение населения	1 мая-31 октября
48	ул.Кирова, д.б	1					+				услуги фотосъемки населения	5 лет
49	ул.Кирова, сквер им. С.М. Кирова	1								+	объекты, направленные на развлечение населения	1 мая-31 октября
50	ул.Кирова, Театральный сквер	5								+	объекты, направленные на развлечение населения	1 мая-31 октября
51	ул.Кирова, Театральный сквер									+	объекты, направленные на развлечение населения	1 мая-31 октября

52	ул.Кирова, Театральный сквер								+	объекты, направленные на развлечение населения	1 мая-31 октября
53	ул.Кирова, Театральный сквер								+	объекты, направленные на развлечение населения	5 лет
54	ул.Кирова, Театральный сквер								+	объекты, направленные на развлечение населения	5 лет
55	ул.Ленина, д.93	1						+		банковские операции	5 лет
56	ул.Ленина, сквер 50-летия ВЛКСМ	2							+	объекты, направленные на развлечение населения	1 мая-31 октября
57	ул.Ленина, сквер 50-летия ВЛКСМ								+	объекты, направленные на развлечение населения	1 мая-31 октября
58	ул.Ленина, сквер им. А.Т. Карпова	1							+	объекты, направленные на развлечение населения	1 мая-31 октября
59	ул.Марата, парк Театра Юного Зрителя	3							+	объекты, направленные на развлечение населения	1 мая-31 октября
60	ул.Марата, парк Театра Юного Зрителя								+	объекты, направленные на развлечение населения	1 мая-31 октября
61	ул.Марата, парк Театра Юного Зрителя								+	объекты, направленные на развлечение населения	1 мая-31 октября
62	ул.Маршала Жукова, сквер им. Маршала Жукова	1							+	объекты, направленные на развлечение населения	1 мая-31 октября
63	ул.Московская, д.188	1						+		банковские операции	5 лет
64	ул.Московская, сквер Ветеранов Великой Отечественной войны	2							+	объекты, направленные на развлечение населения	1 мая-31 октября
65	ул.Московская, сквер Ветеранов Великой Отечественной войны								+	объекты, направленные на развлечение населения	1 мая-31 октября
66	ул.Московская, сквер им. П.А. Воронина	2							+	объекты, направленные на развлечение населения	1 мая-31 октября
67	ул.Московская, сквер им. П.А. Воронина								+	объекты, направленные на развлечение населения	1 мая-31 октября
68	ул.Никитина, у д.135	1					+			ремонт обуви	5 лет
69	ул.Пухова, сквер у клуба Машзавода	1							+	объекты, направленные на развлечение населения	1 мая-31 октября
70	ул.Хрустальная, д.34а	4						+		банковские операции	5 лет
71	ул.Хрустальная, д.34а							+		банковские операции	5 лет
72	ул.Хрустальная, д.34а							+		банковские операции	5 лет
73	ул.Хрустальная, д.34а							+		банковские операции	5 лет
74	ул.Шахтеров, сквер Шахтеров	2							+	объекты, направленные на развлечение населения	1 мая-31 октября
75	ул.Шахтеров, сквер Шахтеров								+	объекты, направленные на развлечение населения	1 мая-31 октября
Итого мест:		75									



Российская Федерация
Дума городского округа города Калуги
РЕШЕНИЕ

от 26.11.2025

№ 211

О внесении изменений в решение Городской Думы городского округа «Город Калуга» от 08.07.2009 № 117 «Об утверждении Положения «О размещении объекта нестационарной торговой сети или иного нестационарного объекта с использованием муниципального недвижимого имущества, а также на конструктивных элементах зданий и сооружений, находящихся в собственности муниципального образования «Город Калуга»

В соответствии с Федеральным законом от 20.03.2025 № 33-ФЗ «Об общих принципах организации местного самоуправления в единой системе публичной власти», статьей 22 Устава городского округа города Калуги Калужской области Дума городского округа города Калуги РЕШИЛА:

1. Внести в решение Городской Думы городского округа «Город Калуга» от 08.07.2009 № 117 «Об утверждении Положения «О размещении объекта нестационарной торговой сети или иного нестационарного объекта с использованием муниципального недвижимого имущества, а также на конструктивных элементах зданий и сооружений, находящихся в собственности муниципального образования «Город Калуга» (далее – решение) следующие изменения:

- 1.1. Преамбулу решения изложить в новой редакции:
«На основании статьи 22 Устава городского округа города Калуги Калужской области Городская Дума городского округа «Город Калуга» РЕШИЛА:».
- 1.2. Наименование решения изложить в новой редакции:
«Об утверждении Положения о размещении объекта нестационарной торговой сети или иного нестационарного объекта с использованием муниципального недвижимого имущества, а также на конструктивных элементах зданий и сооружений, находящихся в собственности городского округа города Калуги Калужской области».
- 1.3. Пункт 1 решения изложить в новой редакции:
«1. Утвердить Положение о размещении объекта нестационарной торговой сети или иного нестационарного объекта с использованием муниципального недвижимого имущества, а также на конструктивных элементах зданий и сооружений, находящихся в собственности городского округа города Калуги Калужской области (приложение)».
- 1.4. Изложить приложение к решению в новой редакции согласно приложению к настоящему решению.
2. Настоящее решение вступает в силу после его официального обнародования.
3. Контроль за исполнением настоящего решения возложить на комитет Думы городского округа города Калуги по территориальному развитию города и городскому хозяйству (Нефедов А.А.).

Глава городского округа города Калуги Калужской области
Д.А. ДЕНИСОВ

Приложение к решению Думы городского округа города Калуги от 26.11.2025 № 211

Приложение к решению Городской Думы городского округа «Город Калуга» от 08.07.2009 № 117

Положение о размещении объекта нестационарной торговой сети или иного нестационарного объекта с использованием муниципального недвижимого имущества, а также на конструктивных элементах зданий и сооружений, находящихся в собственности городского округа города Калуги Калужской области

1. Общие положения
 - 1.1. Настоящее Положение разработано в соответствии с действующим законодательством Российской Федерации и нормативными правовыми актами городского округа города Калуги Калужской области.
 - 1.2. Положение определяет порядок использования муниципального недвижимого имущества, а также конструктивных элементов зданий и сооружений, находящихся в казне городского округа Калуги Калужской области (далее – муниципальная казна), а также закрепленных на соответствующем вещном праве за муниципальными унитарными предприятиями и муниципальными учреждениями, для размещения объекта нестационарной торговой сети или иного нестационарного объекта (за исключением рекламной конструкции).

Объект нестационарной торговой сети или иной нестационарный объект размещается с использованием муниципального недвижимого имущества, а также на конструктивных элементах зданий и сооружений.
2. Порядок использования муниципального недвижимого имущества, а также

конструктивных элементов зданий и сооружений, находящихся в муниципальной казне, для размещения объекта нестационарной торговой сети или иного нестационарного объекта

2.1. Решение об использовании муниципального недвижимого имущества, а также конструктивных элементов зданий и сооружений, находящихся в муниципальной казне, для размещения объекта нестационарной торговой сети или иного нестационарного объекта принимается управлением экономики и имущественных отношений города Калуги (далее – управление) в соответствии с Гражданским кодексом Российской Федерации, Федеральным законом от 26.07.2006 № 135-ФЗ «О защите конкуренции», настоящим Положением и иными правовыми актами городского округа города Калуги Калужской области, устанавливающими порядок управления и распоряжения муниципальным имуществом.

2.2. Решение об использовании муниципального недвижимого имущества, а также конструктивных элементов зданий и сооружений, находящихся в муниципальной казне, для размещения объекта нестационарной торговой сети или иного нестационарного объекта оформляется распоряжением заместителя главы городского округа города Калуги – начальника управления экономики и имущественных отношений города Калуги (далее – распоряжение заместителя главы городского округа города Калуги – начальника управления), которое является основанием для оформления договорных отношений между управлением и лицом, получившим в установленном законом порядке право на размещение нестационарного объекта на конструктивных элементах зданий и сооружений.

2.3. Управление определяет размер платы за размещение объекта нестационарной торговой сети или иного нестационарного объекта с использованием муниципального недвижимого имущества, а также на конструктивных элементах зданий и сооружений, находящихся в муниципальной казне, или начальный (стартовый) размер платы при проведении конкурса (аукциона) в соответствии с настоящим Положением.

2.4. В случае если в соответствии с законодательством заключение договора на размещение объекта нестационарной торговой сети или иного нестационарного объекта с использованием муниципального недвижимого имущества, а также на конструктивных элементах зданий и сооружений может быть осуществлено только по результатам проведения конкурса (аукциона) на право заключения такого договора, основанием для оформления договорных отношений между управлением и лицом, получившим право на заключение договора по итогам проведения конкурса (аукциона), является протокол подведения итогов конкурса (аукциона).

Форму проведения торгов (конкурс или аукцион) на право заключения договора на размещение объекта нестационарной торговой сети или иного нестационарного объекта с использованием муниципального недвижимого имущества, а также на конструктивных элементах зданий и сооружений, находящихся в муниципальной казне, определяет управление.

2.5. Основанием для проведения конкурса (аукциона) на право заключения договора на размещение объекта нестационарной торговой сети или иного нестационарного объекта с использованием муниципального недвижимого имущества, а также на конструктивных элементах зданий и сооружений, находящихся в муниципальной казне, является распоряжение заместителя главы городского округа города Калуги – начальника управления о заключении договора на размещение объекта нестационарной торговой сети или иного нестационарного объекта с использованием муниципального недвижимого имущества, а также на конструктивных элементах зданий и сооружений на торгах путем проведения конкурса (аукциона), содержащее информацию о форме торгов, целевом назначении объекта, предмете и сроке договора, порядке определения победителя, а также иные положения, предусмотренные для проведения конкурса (аукциона) действующим законодательством.

3. Порядок использования муниципального недвижимого имущества, а также конструктивных элементов зданий и сооружений, закрепленных на праве хозяйственного ведения за муниципальными унитарными предприятиями, а также закрепленных на праве оперативного управления за муниципальными учреждениями, для размещения объекта нестационарной торговой сети или иного нестационарного объекта

3.1. Решение об использовании муниципального недвижимого имущества, а также конструктивных элементов зданий и сооружений, закрепленных на праве хозяйственного ведения за муниципальными унитарными предприятиями, а также закрепленных на праве оперативного управления за муниципальными учреждениями, для размещения объекта нестационарной торговой сети или иного нестационарного объекта осуществляется по согласованию с управлением, оформленному распоряжением заместителя главы городского округа города Калуги – начальника управления, муниципальным унитарным предприятием и муниципальными учреждением в соответствии с Гражданским кодексом Российской Федерации, Федеральным законом от 26.07.2006 № 135-ФЗ «О защите конкуренции», настоящим Положением и иными правовыми актами городского округа города Калуги Калужской области, устанавливающими порядок управления и распоряжения муниципальным имуществом.

3.2. Решение об использовании муниципального недвижимого имущества, а также конструктивных элементов зданий и сооружений, закрепленных на праве

хозяйственного ведения за муниципальными унитарными предприятиями, а также закрепленных на праве оперативного управления за муниципальными учреждениями, для размещения объекта нестационарной торговой сети или иного нестационарного объекта принимается руководителем муниципального унитарного предприятия, муниципального учреждения, которое подлежит обязательному согласованию с управлением и является основанием для оформления договорных отношений между муниципальным унитарным предприятием, муниципальным учреждением и лицом, получившим в установленном законом порядке право на размещение объекта.

3.3. Муниципальное унитарное предприятие, муниципальное учреждение самостоятельно устанавливают размер платы за размещение объекта нестационарной торговой сети или иного нестационарного объекта с использованием муниципального недвижимого имущества, а также на конструктивных элементах зданий и сооружений или начальный (стартовый) размер платы при проведении конкурса (аукциона), который не может быть меньше размера, рассчитанного в соответствии с настоящим Положением. При этом размер платы за размещение объекта нестационарной торговой сети или иного нестационарного объекта с использованием муниципального недвижимого имущества не может быть меньше расходов муниципального унитарного предприятия, муниципального учреждения, связанных с амортизацией имущества, уплатой налога на имущество и платой за землю.

В случае если в соответствии с законодательством заключение договора на размещение объекта нестационарной торговой сети или иного нестационарного объекта с использованием муниципального недвижимого имущества, а также на конструктивных элементах зданий и сооружений может быть осуществлено только по результатам проведения конкурса или аукциона на право заключения такого договора, основанием для оформления договорных отношений между муниципальным унитарным предприятием, муниципальным учреждением и лицом, получившим право на заключение договора по итогам проведения конкурса или аукциона, является протокол, содержащий результаты конкурса (аукциона).

3.4. Основанием для проведения конкурса (аукциона) является решение руководителя муниципального унитарного предприятия, муниципального учреждения (муниципального автономного учреждения) о заключении договора на размещение объекта нестационарной торговой сети или иного нестационарного объекта с использованием муниципального недвижимого имущества, а также на конструктивных элементах зданий и сооружений путем проведения конкурса (аукциона), согласованное с управлением, содержащее информацию о форме торгов, целевом назначении объекта, предмете и сроке договора, порядке определения победителя, а также иные положения, предусмотренные для проведения конкурса (аукциона) действующим законодательством.

Форму проведения торгов (конкурса или аукциона) на право заключения договора на размещение объекта нестационарной торговой сети или иного нестационарного объекта с использованием муниципального недвижимого имущества, а также на конструктивных элементах зданий и сооружений, закрепленных на праве хозяйственного ведения, оперативного управления, определяют муниципальное унитарное предприятие, муниципальное учреждение (муниципальное автономное учреждение).

4. Плата за размещение объекта нестационарной торговой сети или иного нестационарного объекта с использованием муниципального недвижимого имущества, а также на конструктивных элементах зданий и сооружений

4.1. Порядок расчета размера платы за размещение объекта нестационарной торговой сети или иного нестационарного объекта с использованием муниципального недвижимого имущества, а также на конструктивных элементах зданий и сооружений или начального (стартового) размера платы при проведении конкурса (аукциона) устанавливается методикой, являющейся приложением к настоящему Положению.

4.2. В случае если аукцион (конкурс) признан несостоявшимся по причине отсутствия участников торгов, проводится повторный аукцион (конкурс), при этом начальный (стартовый) размер платы определяется организатором торгов самостоятельно и составляет не менее 50% от начального (стартового) размера платы, определенного при проведении первого аукциона (конкурса).

4.3. В случае признания второго аукциона (конкурса) несостоявшимся по причине отсутствия участников торгов проводится третий аукцион (конкурс), при этом организатор торгов вправе принимать решение о снижении начального (стартового) размера платы, который не может быть менее 10% от начального (стартового) размера платы, определенного при проведении первого аукциона (конкурса).

4.4. По соглашению сторон плата за размещение объекта нестационарной торговой сети или иного нестационарного объекта с использованием муниципального недвижимого имущества, а также на конструктивных элементах зданий и сооружений может устанавливаться в размере, превышающем плату за размещение, рассчитанную в соответствии с методикой, являющейся приложением к настоящему Положению.

4.5. Учет платы за размещение объекта нестационарной торговой сети или иного нестационарного объекта с использованием муниципального недвижимого имущества, а также на конструктивных элементах зданий и сооружений и контроль за ее поступлением осуществляется:

- управлением – в отношении муниципального недвижимого имущества, находящегося в муниципальной казне, а также в отношении муниципального недвижимого имущества, закрепленного на праве оперативного управления за муниципальными казенными учреждениями;

- муниципальным бюджетным учреждением (муниципальным автономным учреждением), муниципальным унитарным предприятием – в отношении муниципального недвижимого имущества, закрепленного на праве оперативного управления за муниципальными бюджетными учреждениями (муниципальными автономными учреждениями), на праве хозяйственного ведения соответственно.

Приложение к Положению о размещении объекта нестационарной торговой сети или иного нестационарного объекта с использованием муниципального недвижимого имущества, а также на конструктивных элементах зданий и сооружений, находящихся в собственности городского округа города Калуги Калужской области

Методика расчета размера платы за размещение объекта нестационарной торговой сети или иного нестационарного объекта с использованием муниципального недвижимого имущества, а также на конструктивных элементах зданий и сооружений, находящихся в собственности городского округа города Калуги Калужской области

Размер платы за размещение объекта нестационарной торговой сети или иного нестационарного объекта с использованием муниципального недвижи-

мого имущества, а также на конструктивных элементах зданий и сооружений или начальный (стартовый) размер платы при проведении конкурса (аукциона) рассчитывается по следующей формуле:

$$\text{ПРО} = \left(\text{Бсро} - \frac{\text{Бсро} \times \% \text{износ}}{100} \right) \times \text{Кпм} \times \text{Кд} \times \text{По}$$

где:

ПРО – размер платы (начальный (стартовый) размер платы) за размещение объекта нестационарной торговой сети или иного нестационарного объекта с использованием муниципального недвижимого имущества, а также на конструктивных элементах зданий и сооружений в месяц;

Бсро – базовая ставка для расчета платы за размещение объекта нестационарной торговой сети или иного нестационарного объекта с использованием муниципального недвижимого имущества, а также на конструктивных элементах зданий и сооружений, находящихся в собственности городского округа города Калуги Калужской области, утвержденная решением Думы городского округа города Калуги;

% износа – износ здания (сооружения, помещения) по документам технической инвентаризации;

По – площадь, занимаемая объектом размещения;

Кпм – коэффициент, учитывающий престижность местонахождения помещения (здания, сооружения) на территории городского округа города Калуги Калужской области:

Кпм = 2 – центр:

- пер. Кирова;
- пер. Старичков;
- пл. Мира;
- пл. Победы;
- ул. Воронина;
- ул. Герцена (от пересечения с ул. Суворова до конца улицы);
- ул. Дзержинского;
- ул. Достоевского;
- ул. Кирова;
- ул. Ленина (от пересечения с ул. Билибина до пл. Старый торг);
- ул. Луначарского (от начала улицы и до пересечения с пер. Старообрядческим);
- ул. Маршала Жукова (от начала улицы и до пересечения с ул. Максима Горького);

- ул. Московская (от начала улицы и до пересечения с ул. Суворова);

- ул. Плеханова (от пересечения с ул. Суворова и до пересечения с ул. Пушкина);

- ул. Рылеева (от пересечения с ул. Достоевского и до пересечения с ул. Суворова);

- ул. Степана Разина (от начала улицы и до пересечения с ул. Тульской);

- ул. Суворова (от пересечения с ул. Плеханова и до пересечения с ул. Ленина);

- ул. Театральная.

Кпм = 0,8 – прочие места расположения помещений (зданий, сооружений);

Кд – коэффициент, отражающий ранжирование лиц, размещающих объекты, по видам деятельности:

Кд = 1:

- выдача интернет-заказов;
- бытовые услуги;
- услуги в сфере общественного питания (за исключением вендинговых аппаратов);

- почтовые услуги (радио);

- некоммерческие и общественные организации (объединения);

Кд = 2:

- юридические услуги;

- фармация;

- туристические агентства;

Кд = 2,5:

- торговля (за исключением вендинговых аппаратов);

- прочие виды деятельности;

Кд = 3,0:

- услуги связи;

Кд = 5:

- банковская деятельность;

- страхование;

- аудит, нотариат;

- ломбард;

- вендинговые аппараты.



**Российская Федерация
Дума городского округа города Калуги
РЕШЕНИЕ**

от 26.11.2025

№ 215

Об утверждении Положения о типах и видах рекламных конструкций, допустимых и недопустимых к установке на территории городского округа города Калуги Калужской области

Руководствуясь Федеральным законом от 13.03.2006 № 38-ФЗ «О рекламе», статьей 22 Устава городского округа города Калуги Калужской области, Дума городского округа города Калуги РЕШИЛА:

1. Утвердить Положение о типах и видах рекламных конструкций, допустимых и недопустимых к установке на территории городского округа города Калуги Калужской области (приложение).

2. Настоящее решение вступает в силу после его официального обнародования.

3. Контроль за исполнением настоящего решения возложить на комитет Думы городского округа города Калуги по территориальному развитию города и городскому хозяйству (Нефедов А.А.).

**Глава городского округа города Калуги
Калужской области Д.А. ДЕНИСОВ**

Приложение к решению Думы городского округа города Калуги от 26.11.2025 № 215

Положение о типах и видах рекламных конструкций, допустимых и недопустимых к установке на территории городского округа города Калуги Калужской области

1. Общие положения

1.1. Положение о типах и видах рекламных конструкций, допустимых и недопустимых к установке на территории городского округа города Калуги Калужской области (далее – Положение), разработано в целях сохранения и формирования внешнего архитектурного облика сложившейся застройки городского округа города Калуги Калужской области (далее – город Калуга) посредством определения типов и видов рекламных конструкций, допустимых к установке на территории города Калуги, в том числе требований к таким рекламным конструкциям.

1.2. Положение разработано на основании анализа сложившегося внешнего архитектурного облика города Калуги в сфере размещения рекламных конструкций.

1.3. Установленные на территории города Калуги рекламные конструкции в части типа, вида, площади информационных полей и технических характеристик не должны нарушать внешний архитектурный облик сложившейся застройки города Калуги. Требования к рекламным конструкциям в части их соответствия внешнему архитектурному облику сложившейся застройки устанавливаются Положением и нормативными правовыми актами города Калуги.

1.4. Под внешним архитектурным обликом сложившейся застройки города Калуги понимаются:

1.4.1. Особенности фасадов объектов капитального строительства, на которых или вблизи которых располагается или предполагается разместить рекламные конструкции (стилевая и композиционная целостность, ритм элементов и частей фасада, наличие деталей и членений, светоцветовое и декоративно-художественное решение, визуальное восприятие, соразмерность и пропорциональность соотношения элементов фасада, баланс открытых и закрытых поверхностей (проемов и простенков).

1.4.2. Окружающая градостроительная среда при приоритетном и визуальном восприятии объектов культурного наследия, культовых объектов, достопримечательностей, ценных и выразительных объектов, панорам, перспектив, а также сложившаяся планировочная структура территории.

1.5. Оценка соответствия рекламной конструкции внешнему архитектурному облику сложившейся застройки города Калуги проводится управлением архитектуры, градостроительства и земельных отношений города Калуги.

1.6. Соблюдение Положения обязательно для всех физических и юридических лиц независимо от формы собственности при установке и эксплуатации рекламных конструкций на территории города Калуги.

2. Типы и виды рекламных конструкций

2.1. На территории города Калуги допускается установка рекламных конструкций следующих типов и видов:

2.1.1. Виды рекламных конструкций:

- отдельно стоящие рекламные конструкции, расположенные на земельных участках;

- рекламные конструкции, расположенные на зданиях или ином недвижимом имуществе (кроме земельных участков).

2.1.2. Типы рекламных конструкций:

- билборд;
- пилларс;
- скроллер;
- экран;
- афишная доска.

2.1.3. Билборд – рекламные конструкции с использованием щитов или металлического каркаса, имеющие внешние поверхности, специально предназначенные для размещения рекламы.

Отдельно стоящие билборды состоят из фундамента, каркаса, опоры. Размер одной стороны отдельно стоящего билборда – 3 м × 6 м. Площадь информационного поля определяется общей площадью сторон. Количество сторон не может быть более двух. Фундамент не должен выступать над уровнем земли. В исключительных случаях, когда заглубление фундамента невозможно, допускается размещение с частичным заглублением фундамента на 0,1 – 0,2 м при наличии бортового камня или дорожных ограждений. Отдельно стоящие билборды, выполненные в одностороннем варианте, должны иметь декоративно оформленную обратную сторону. В случае внутреннего или внешнего подсвета должны быть оборудованы системой аварийного отключения от сети электропитания и соответствовать требованиям пожарной безопасности.

2.1.4. Пилларс – отдельно стоящие рекламные конструкции с внутренним подсветом, имеющие три внешние поверхности с информационными полями размером не более 1,4 м × 2,9 м для размещения рекламы. При установке пилларсов общая высота конструкции не должна превышать 4,75 м. Площадь информационного поля рекламной конструкции пилларсов определяется общей площадью трех их сторон. Пилларсы должны быть оборудованы системой аварийного отключения от сети электропитания и соответствовать требованиям пожарной безопасности.

2.1.5. Скроллер – рекламные конструкции со сменным изображением. Размер одной стороны информационного поля – 1,2 м × 1,8 м. Скроллеры должны быть с внутренним подсветом, оборудованы системой аварийного отключения от сети электропитания и соответствовать требованиям пожарной безопасности.

2.1.6. Экран – рекламные конструкции с использованием электронных табло, состоящие из светодиодных модулей в гибких шлейфах на основе металлической сетки с интегрированными светодиодами, позволяющие демонстрировать информационные материалы, в том числе динамические видеоизображения. Размер информационного поля экрана определяется размером демонстрируемого изображения. Размер экрана определяется индивидуально на основании согласованного проекта. Экраны должны быть оборудованы системой аварийного отключения от сети электропитания и соответствовать требованиям пожарной безопасности.

2.1.7. Афишная доска – рекламная конструкция, располагаемая на остановке общественного транспорта, содержащая информацию о проведении концертов или других культурно-массовых мероприятий. Афишная доска имеет внешние поверхности, специально предназначенные для размещения рекламы. Размер одной стороны информационного поля составляет не более 1,2 м × 1,8 м.

3. Требования к рекламным конструкциям

3.1. Установка и эксплуатация рекламной конструкции осуществляются при наличии разрешения на установку и эксплуатацию рекламной конструкции.

3.2. Все рекламные конструкции, размещаемые на территории города Калуги, должны иметь маркировку с указанием владельца, номера его телефона. Маркировка должна размещаться под информационным полем и быть доступна для прочтения с ближайшей полосы движения транспортных средств или тротуара.

3.3. Конструктивные элементы жесткости и крепления (болтовые соединения, элементы опор, технологические косынки и так далее) рекламных конструкций должны быть закрыты декоративными элементами.

3.4. Узлы крепления рекламных конструкций должны обеспечивать надежное крепление, должны быть защищены от несанкционированного доступа к ним, но при этом обеспечивать возможность оперативного демонтажа рекламной конструкции.

3.5. Крепление осветительных приборов и устройств должно обеспечивать их надежное соединение с опорной частью конструкции и выдерживать нормативные ветровые, снеговые и вибрационные нагрузки.

3.6. Конструкции должны быть оборудованы системой аварийного отключения от сети электропитания и соответствовать требованиям пожарной безопасности.

3.7. Размещение рекламных конструкций на объектах недвижимого имущества, являющихся объектами культурного наследия (памятниками истории и культуры) народов Российской Федерации, включенных в единый государственный реестр объектов культурного наследия (памятников истории и культуры) народов Российской Федерации, их территориях допускается в случаях и на условиях, которые предусмотрены Федеральным законом от 25.06.2002 № 73-ФЗ «Об объектах культурного наследия (памятниках истории и культуры) народов Российской Федерации».

3.8. Не допускается установка рекламных конструкций:

- перегружающих визуальное восприятие архитектуры зданий и сооружений;
- на территориях усадебных комплексов, архитектурных ансамблей, музеев-заповедников;
- на многоквартирных и индивидуальных жилых домах;
- закрывающих остекление витрин, окон, арок, архитектурные детали и декоративное оформление фасадов, кроме торговых, офисных, развлекательных, торгово-развлекательных, торгово-офисных центров;
- в охранных зонах инженерных коммуникаций;
- путем присоединения к деревьям, зеленым насаждениям, электрическим проводам;
- создающих помехи для движения пешеходов, высадки и посадки пассажиров общественного транспорта, уборки улиц и тротуаров, очистки кровель объектов капитального строительства от снега и льда, выполнения работ по эксплуатации и ремонту зданий и сооружений;
- путем нанесения либо вкрапления рекламы с использованием строительных материалов, краски, дорожной разметки и т.п. в поверхность фасадов зданий, строений, автомобильных дорог и тротуаров;
- являющихся источниками шума, вибрации, мощных световых, электромагнитных и иных излучений и полей вблизи жилых помещений.



**Российская Федерация
Дума городского округа города Калуги
РЕШЕНИЕ**

от 26.11.2025

№ 218

О внесении изменений в решение Городской Думы города Калуги от 24.12.2015 № 237 «Об утверждении порядка определения платы за пользование жилым помещением (платы за наем) и размера платы за пользование жилым помещением (платы за наем) для нанимателей жилых помещений по договорам социального найма и договорам найма жилых помещений государственного или муниципального жилищного фонда в муниципальном образовании «Город Калуга»

В соответствии со статьями 154, 155, 156 Жилищного кодекса Российской Федерации, статьями 41, 42 Бюджетного кодекса Российской Федерации, Федеральным законом от 20.03.2025 № 33-ФЗ «Об общих принципах организации местного самоуправления в единой системе публичной власти», приказом Министерства строительства и жилищно-коммунального хозяйства Российской Федерации от 27.09.2016 № 668/пр «Об утверждении методических указаний установления размера платы за пользование жилым помещением для нанимателей жилых помещений по договорам социального найма и договорам найма жилых помещений государственного или муниципального жилищного фонда», на основании статьи 22 Устава городского округа города Калуги Калужской области Дума городского округа города Калуги РЕШИЛА:

1. Внести в решение Городской Думы города Калуги от 24.12.2015 № 237 «Об утверждении порядка определения платы за пользование жилым помещением (платы за наем) и размера платы за пользование жилым помещением (платы за наем) для нанимателей жилых помещений по договорам социального найма и договорам найма жилых помещений государственного или муниципального жилищного фонда в муниципальном образовании «Город Калуга» (далее – решение) следующие изменения:

1.1. В наименовании решения слова «муниципальном образовании «Город Калуга» заменить словами «городском округе города Калуги Калужской области».

1.2. В преамбуле решения слова «Федеральным законом от 06.10.2003 № 131-ФЗ «Об общих принципах организации местного самоуправления в Российской Федерации», на основании статьи 24 Устава муниципального образования «Город Калуга» заменить словами «Федеральным законом от 20.03.2025 № 33-ФЗ «Об общих принципах организации местного самоуправления в единой системе публичной власти», на основании статьи 22 Устава городского округа города Калуги Калужской области».

1.3. В пунктах 1 и 3 решения слова «муниципальном образовании «Город Калуга» заменить словами «городском округе города Калуги Калужской области».

1.4. В пункте 5 решения слова «бюджет города Калуги» заменить словами «бюджет городского округа города Калуги Калужской области».

1.5. В наименовании приложения № 1 к решению слова «муниципальном образовании «Город Калуга» заменить словами «городском округе города Калуги Калужской области».

1.6. Пункт 1.1 в приложении № 1 к решению изложить в новой редакции:

«1.1. Настоящий Порядок определения платы за пользование жилым по-

мещением (платы за наем) для нанимателей жилых помещений по договорам социального найма и договорам найма жилых помещений государственного или муниципального жилищного фонда в городском округе города Калуги Калужской области (далее – Порядок) разработан в соответствии со статьями 154, 155, 156 Жилищного кодекса Российской Федерации, статьями 41, 42 Бюджетного кодекса Российской Федерации, Федеральным законом от 20.03.2025 № 33-ФЗ «Об общих принципах организации местного самоуправления в единой системе публичной власти», на основании приказа Минстроя России от 27.09.2016 № 668/пр «Об утверждении методических указаний установления размера платы за пользование жилым помещением для нанимателей жилых помещений по договорам социального найма и договорам найма жилых помещений государственного или муниципального жилищного фонда» (далее – методические указания), на основании статьи 22 Устава городского округа города Калуги Калужской области.».

1.7. В пункте 1.2 в приложении № 1 к решению слова «муниципальном образовании «Город Калуга» заменить словами «городском округе города Калуги Калужской области».

1.8. В пункте 1.3 в приложении № 1 к решению слово «надбавок,» исключить.

1.9. В пункте 2.3 в приложении № 1 к решению цифры «0,160» заменить цифрами «0,163» и цифры «0,200» заменить цифрами «0,204».

1.10. Приложения № 2 и № 3 к решению изложить в новой редакции согласно приложениям № 1 и № 2 к настоящему решению.

2. Настоящее решение вступает в силу с 1 января 2026 года, но не ранее его официального опубликования.

3. Контроль за исполнением настоящего решения возложить на комитет Думы городского округа города Калуги по бюджетно-финансовой, налоговой и экономической политике (Сотсков К.В.) и на комитет Думы городского округа города Калуги по территориальному развитию города и городскому хозяйству (Нефедов А.А.).

**Глава городского округа города Калуги Калужской области
Д.А. ДЕНИСОВ**

**Приложение № 1 к решению Думы городского округа города Калуги
от 26.11.2025 № 218**

**Приложение № 2 к решению Городской Думы города Калуги
от 24.12.2015 № 237**

Размер платы за пользование жилым помещением (платы за наем) для нанимателей жилых помещений по договорам социального найма в городском округе города Калуги Калужской области

№ п/п	Наименование жилых помещений	Размер платы, руб. за кв.м общей площади жилых помещений в месяц
1.	Жилые помещения в благоустроенных многоквартирных и жилых домах сроком эксплуатации до 20 лет (за исключением многоквартирных и жилых домов без централизованного холодного водоснабжения и домов серии 1-335)	16,06
2.	Жилые помещения в благоустроенных многоквартирных и жилых домах сроком эксплуатации от 21 до 50 лет (за исключением многоквартирных и жилых домов без централизованного холодного водоснабжения и домов серии 1-335)	15,01
3.	Жилые помещения в благоустроенных многоквартирных и жилых домах сроком эксплуатации свыше 50 лет (за исключением многоквартирных и жилых домов без централизованного холодного водоснабжения и домов серии 1-335)	13,96
4.	Жилые помещения в многоквартирных и жилых домах без централизованного холодного водоснабжения и домах серии 1-335 сроком эксплуатации до 20 лет	15,01
5.	Жилые помещения в многоквартирных и жилых домах без централизованного холодного водоснабжения и домах серии 1-335 сроком эксплуатации от 21 до 50 лет	13,96
6.	Жилые помещения в многоквартирных и жилых домах без централизованного холодного водоснабжения и домах серии 1-335 сроком эксплуатации свыше 50 лет	13,06

**Приложение № 2 к решению Думы городского округа города Калуги
от 26.11.2025 № 218**

**Приложение № 3 к решению Городской Думы города Калуги
от 24.12.2015 № 237**

Размер платы за пользование жилым помещением (платы за наем) для нанимателей жилых помещений по договорам найма жилых помещений государственного или муниципального жилищного фонда в городском округе города Калуги Калужской области (за исключением нанимателей жилых помещений по договорам коммерческого найма)

№ п/п	Наименование жилых помещений	Размер платы, руб. за кв.м общей площади жилых помещений в месяц
1.	Жилые помещения в благоустроенных многоквартирных и жилых домах сроком эксплуатации до 20 лет (за исключением многоквартирных и жилых домов без централизованного холодного водоснабжения и домов серии 1-335)	20,09
2.	Жилые помещения в благоустроенных многоквартирных и жилых домах сроком эксплуатации от 21 до 50 лет (за исключением многоквартирных и жилых домов без централизованного холодного водоснабжения и домов серии 1-335)	18,78
3.	Жилые помещения в благоустроенных многоквартирных и жилых домах сроком эксплуатации свыше 50 лет (за исключением многоквартирных и жилых домов без централизованного холодного водоснабжения и домов серии 1-335)	17,47
4.	Жилые помещения в многоквартирных и жилых домах без централизованного холодного водоснабжения и домах серии 1-335 сроком эксплуатации до 20 лет	18,78
5.	Жилые помещения в многоквартирных и жилых домах без централизованного холодного водоснабжения и домах серии 1-335 сроком эксплуатации от 21 до 50 лет	17,47
6.	Жилые помещения в многоквартирных и жилых домах без централизованного холодного водоснабжения и домах серии 1-335 сроком эксплуатации свыше 50 лет	16,34



**Российская Федерация
Дума городского округа города Калуги
РЕШЕНИЕ**

от 26.11.2025

№ 219

О внесении изменений в решение Городской Думы города Калуги от 26.06.2024 № 117 «Об установлении размера платы за содержание жилого помещения в многоквартирных домах муниципального образования «Город Калуга» и установлении дополнительных мер социальной поддержки для отдельных категорий граждан по оплате содержания жилого помещения»

В соответствии с Федеральным законом от 20.03.2025 № 33-ФЗ «Об общих принципах организации местного самоуправления в единой системе публичной

власти», частью 3 статьи 156, частью 4 статьи 158 Жилищного кодекса Российской Федерации, статьей 22 Устава городского округа города Калуги Калужской области Дума городского округа города Калуги РЕШИЛА:

1. Внести в решение Городской Думы города Калуги от 26.06.2024 № 117 «Об установлении размера платы за содержание жилого помещения в многоквартирных домах муниципального образования «Город Калуга» и установлении дополнительных мер социальной поддержки для отдельных категорий граждан по оплате содержания жилого помещения» (далее – решение) следующие изменения:

1.1. В наименовании решения слова «муниципального образования «Город Калуга» заменить словами «городского округа города Калуги Калужской области».

1.2. Преамбулу решения изложить в новой редакции:

«В соответствии с Федеральным законом от 20.03.2025 № 33-ФЗ «Об общих принципах организации местного самоуправления в единой системе публичной власти», частью 3 статьи 156, частью 4 статьи 158 Жилищного кодекса Российской Федерации, постановлением Правительства Российской Федерации от 13.08.2006 № 491 «Об утверждении Правил содержания общего имущества в многоквартирном доме и правил изменения размера платы за содержание жилого помещения в случае оказания услуг и выполнения работ по управлению, содержанию и ремонту общего имущества в многоквартирном доме ненадлежащего качества и (или) с перерывами, превышающими установленную продолжительность», постановлением Правительства Российской Федерации от 03.04.2013 № 290 «О минимальном перечне услуг и работ, необходимых для обеспечения надлежащего содержания общего имущества в многоквартирном доме, и порядке их оказания и выполнения», решением Городской Думы городского округа «Город Калуга» от 24.03.2010 № 23 «Об утверждении Порядков регулирования тарифов на услуги, предоставляемые муниципальными предприятиями и учреждениями, регулирования стоимости услуг, предоставляемых согласно гарантированному перечню услуг по погребению, регулирования платы за жилое помещение и Перечня полномочий органов местного самоуправления муниципального образования «Город Калуга» в области регулирования тарифов, стоимости услуг и платы за жилое помещение», статьей 22 Устава городского округа города Калуги Калужской области Городская Дума города Калуги РЕШИЛА:».

1.3. В пунктах 1, 4 решения слова «муниципального образования «Город Калуга» заменить словами «городского округа города Калуги Калужской области».

1.4. Приложение № 1 к решению изложить в новой редакции согласно приложению к настоящему решению.

2. Настоящее решение вступает в силу с 1 января 2026 года, но не ранее его официального опубликования.

3. Контроль за исполнением настоящего решения возложить на комитет Думы городского округа города Калуги по территориальному развитию города и городскому хозяйству (Нефедов А.А.).

Глава городского округа города Калуги Калужской области Д.А. ДЕНИСОВ

**Приложение к решению Думы городского округа города Калуги
от 26.11.2025 № 219**

**Приложение № 1 к решению Городской Думы города Калуги
от 26.06.2024 № 117**

**Размер платы за содержание жилого помещения в многоквартирных домах городского округа города Калуги Калужской области
Таблица**

Раздел 1. Содержание жилого помещения (за исключением содержания общего имущества, указанного в разделах 2 – 5)				
№ п/п	Категория многоквартирного дома	Размер платы, руб./кв.м в месяц с НДС		
		Не оборудованные сетями централизованной системы газоснабжения	Оборудованные сетями централизованной системы газоснабжения	
1	2	3	4	
1.1	Многоквартирные жилые дома 1-2-этажные, не оборудованные внутридомовыми инженерными системами отопления, горячего водоснабжения (ГВС), холодного водоснабжения (ХВС), водоотведения (ВоВ)	23,20	23,49	
1.2	Многоквартирные жилые дома 1-2-этажные, оборудованные внутридомовой инженерной системой ХВС, не оборудованные внутридомовыми инженерными системами отопления, ГВС, ВоВ	23,28	23,57	
1.3	Многоквартирные жилые дома 1-2-этажные, оборудованные внутридомовыми инженерными системами ХВС, ВоВ, не оборудованные внутридомовыми инженерными системами отопления, ГВС	23,32	23,61	
1.4	Многоквартирные жилые дома 1-2-этажные, оборудованные внутридомовой инженерной системой отопления, не оборудованные внутридомовыми инженерными системами ХВС, ГВС, ВоВ	25,52	25,81	
1.5	Многоквартирные жилые дома 1-2-этажные, оборудованные внутридомовыми инженерными системами отопления, ХВС, не оборудованные внутридомовыми инженерными системами ГВС, ВоВ	25,58	25,88	

1	2	3	4
1.6	Многоквартирные жилые дома 1-2-этажные, оборудованные внутридомовыми инженерными системами отопления, ХВС, ВоВ, не оборудованные внутридомовой инженерной системой ГВС	25,64	25,93
1.7	Многоквартирные жилые дома 1-2-этажные, оборудованные внутридомовыми инженерными системами отопления, ГВС, ХВС, ВоВ	25,71	26,00
1.8	Многоквартирные жилые дома 3-4-этажные, оборудованные внутридомовыми инженерными системами ХВС, ВоВ, не оборудованные внутридомовыми инженерными системами отопления, ГВС	22,87	23,16
1.9	Многоквартирные жилые дома 3-4-этажные, оборудованные внутридомовыми инженерными системами отопления, ХВС, ВоВ, не оборудованные внутридомовой инженерной системой ГВС	24,82	25,12
1.10	Многоквартирные жилые дома 3-4-этажные, оборудованные внутридомовыми инженерными системами отопления, ГВС, ХВС, ВоВ	24,84	25,13
1.11	Многоквартирные жилые дома 5-8-этажные, оборудованные внутридомовыми инженерными системами ХВС, ВоВ, не оборудованные внутридомовыми инженерными системами отопления, ГВС	22,35	22,64
1.12	Многоквартирные жилые дома 5-8-этажные, оборудованные внутридомовыми инженерными системами ХВС, ВоВ, системой самостоятельного производства коммунальной услуги по отоплению (при отсутствии централизованного теплоснабжения) и (или) горячему водоснабжению (при отсутствии централизованного теплоснабжения и (или) горячего водоснабжения)	22,35	22,64
1.13	Многоквартирные жилые дома 5-8-этажные, оборудованные внутридомовыми инженерными системами отопления, ХВС, ВоВ, не оборудованные внутридомовой инженерной системой ГВС	26,01	26,30

1	2	3	4
1.14	Многоквартирные жилые дома 5-8-этажные, оборудованные внутридомовыми инженерными системами отопления, ГВС, ХВС, ВоВ	26,97	27,26
1.15	Многоквартирные жилые дома 9-этажные и выше, оборудованные внутридомовыми инженерными системами отопления, ГВС, ХВС, ВоВ	22,93	23,22
1.16	Многоквартирные жилые дома 9-этажные и выше, оборудованные внутридомовыми инженерными системами ХВС, ВоВ, системой самостоятельного производства коммунальной услуги по отоплению (при отсутствии централизованного теплоснабжения) и (или) горячему водоснабжению (при отсутствии централизованных теплоснабжения и (или) горячего водоснабжения)	17,94	18,23
1.17	Многоквартирные жилые дома 9-этажные и выше, оборудованные инженерными системами ХВС, ВоВ, не оборудованные внутридомовыми инженерными системами отопления, ГВС	17,94	18,23
Раздел 2. Работы при техническом обслуживании лифтового оборудования			
2.1	Для домов с 1 лифтом в подъезде	4,53	
2.2	Для домов с 2 лифтами в подъезде	5,41	
Раздел 3. Работы при обслуживании мусоропроводов			
3.1	Содержание мусоропроводов	2,76	
Раздел 4. Работы при обслуживании выгребных ям, септиков и уличных туалетов			
4.1	Содержание надворных туалетов	0,98	
4.2	Вывоз жидких бытовых отходов из дворовых туалетов, находящихся на придомовой территории	12,60	
4.3	Вывоз бытовых сточных вод из септиков, находящихся на придомовой территории	93,92	
Раздел 5. Работы при обслуживании систем самостоятельного производства коммунальной услуги по отоплению (при отсутствии централизованного теплоснабжения) и (или) горячему водоснабжению (при отсутствии централизованных теплоснабжения и (или) горячего водоснабжения) с учетом содержания внутридомовых сетей отопления, горячего водоснабжения			
5.1	Крышная котельная	8,28	
5.2	Индивидуальный тепловой пункт	6,49	
Раздел 6. Управление многоквартирным домом			
6.1	Управление многоквартирным домом	3,92	

Примечание.

1. Размер платы за содержание жилого помещения определяется по следующей формуле:

$R_p = \Sigma R_o$, где

R_p – размер платы за содержание жилого помещения, расположенного в многоквартирном доме соответствующей категории (рублей на 1 кв. м в месяц);

R_o – стоимость работ и услуг, входящих в размер платы за содержание жилого помещения, из числа работ и услуг, определенных разделами 1 – 5 таблицы настоящего приложения, в зависимости от перечня оборудования, входящего в состав общего имущества в многоквартирном доме.

2. В наименование и стоимость работ и услуг, входящих в размер платы за содержание жилого помещения, включены услуги и работы, определенные минимальным перечнем услуг и работ, необходимых для обеспечения надлежащего содержания общего имущества в многоквартирном доме, утвержденным постановлением Правительства Российской Федерации от 03.04.2013 № 290.

3. Размер платы за содержание жилого помещения не учитывает плату за холодную воду, горячую воду, электрическую энергию, потребляемые при использовании и содержании общего имущества в многоквартирном доме, за отведение сточных вод в целях содержания общего имущества в многоквартирном доме, которая определяется согласно частям 9.1, 9.2, 9.3 статьи 156 Жилищного кодекса Российской Федерации.

4. Категория для многоквартирных домов переменной этажности принимается равной наибольшей этажности части многоквартирного дома.

5. В размере платы за содержание жилого помещения, установленном в разделе 1 таблицы настоящего приложения, учтены работы, указанные в разделе 6 таблицы настоящего приложения.

6. Для многоквартирных домов, имеющих более 2 лифтов в подъезде, применяется размер платы за содержание лифтового оборудования в размере, определенном пунктом 2.2 раздела 2 таблицы настоящего приложения.

7. В размере платы за содержание жилого помещения учтены расходы на выполнение работ по текущему ремонту общего имущества в многоквартирном доме в размере 9 % от размера платы за содержание жилого помещения, установленного разделом 1 таблицы настоящего приложения.

8. В размере платы, установленном разделом 3 таблицы настоящего приложения, учтены расходы на выполнение работ по текущему ремонту общего имущества в многоквартирном доме в размере 4 % от размера платы на выполнение работ при обслуживании мусоропроводов.

9. В размере платы, установленном разделом 5 таблицы настоящего приложения, учтены расходы на выполнение работ по текущему ремонту общего имущества в многоквартирном доме в размере 4 % от размера платы на выполнение работ при обслуживании систем самостоятельного производства коммунальной услуги по отоплению (при отсутствии централизованного теплоснабжения) и (или) горячему водоснабжению (при отсутствии централизованных теплоснабжения и (или) горячего водоснабжения).



Российская Федерация
Дума городского округа города Калуги
РЕШЕНИЕ

от 26.11.2025 № 227
О внесении изменения в решение Городской Думы города Калуги от 24.11.2021 № 262 «Об утверждении Порядка формирования и финансирования расходов по исполнению судебных актов о проведении капитального ремонта общего имущества многоквартирных домов за счет средств бюджета городского округа города Калуги Калужской области»

В соответствии со статьей 153 Бюджетного кодекса Российской Федерации, статьями 22, 41 Устава городского округа города Калуги Калужской области Дума городского округа города Калуги РЕШИЛА:

1. Внести изменение в решение Городской Думы города Калуги от 24.11.2021 № 262 «Об утверждении Порядка формирования и финансирования расходов по исполнению судебных актов о проведении капитального ремонта общего имущества многоквартирных домов за счет средств бюджета городского округа города Калуги Калужской области», изложив приложение к Порядку формирования и финансирования расходов по исполнению судебных актов о проведении капитального ремонта общего имущества многоквартирных домов за счет средств бюджета городского округа города Калуги Калужской области в новой редакции согласно приложению к настоящему решению.

2. Настоящее решение вступает в силу после его официального опубликования.

3. Контроль за исполнением настоящего решения возложить на комитеты Думы городского округа города Калуги по бюджетно-финансовой, налоговой и экономической политике (Сотсков К.В.) и по территориальному развитию города и городскому хозяйству (Нефедов А.А.).

Глава городского округа города Калуги Д.А. ДЕНИСОВ

Приложение к решению Думы городского округа города Калуги от 26.11.2025 № 227

Приложение к Порядку формирования и финансирования расходов по исполнению судебных актов о проведении капитального ремонта общего имущества многоквартирных домов за счет средств бюджета городского округа города Калуги Калужской области

Перечень объектов общего имущества многоквартирных домов, подлежащих капитальному ремонту на основании судебных актов за счет средств бюджета городского округа города Калуги Калужской области

№ п/п	Адрес	Вид работ	Предельная стоимость работ, руб.	Плановый год исполнения
2021 год				
1	ул. Ленина, д.66/3	Ремонт балконных плит в квартирах 7,6, 11, 15, 22, 23, 30, 38, 39, 42, 43, 46, 54, 55, 58 Ремонт фасада, цоколя	24 709,28 11 781 663,33	2021 2021
2	ул. Глаголева, д.7	Смена ж/б балконных плит кв.25,28,29,33,36,37,9,12,13,17,47, 46,66,67,70,71)	380 739,84	2021
3	ул. Чехова, д.7	Ремонт фасада, надподъездных козырьков (4 шт.), межпанельных швов, цоколя,балконных плит, замена оконных блоков в подъездах Ремонт отмостки	11 241 403,68 322 259,15	2021 2021
4	ул. Московская, д.219	Ремонт шиферной кровли	6 172 093,29	2021
5	ул. Пролетарская, д.110	Замена системы горячего водоснабжения (с использованием труб металлопластика)	640 810,76	2021
6	ул.Чичерина, д.18	Ремонт кирпичной кладки стен, штукатурного и окрасочного слоев стен и цоколя дома Ремонт (замена) балконов квартир № 6, 14, 15, 16, 23 Ремонт (замена) козырька над входом в подъезд № 2 согласно специально разработанной проектной документации	5 493 370,96	2021
7	ул. Радищева, д.15	Капитальный ремонт крыши	1 799 429,07	2021
8	ул. Дубрава, д.10	Капитальный ремонт крыши	2 020 097,57	2021
9	ул. Герцена, д.2/8	Капитальный ремонт мягкой кровли Замена оконных рам в лестничных клетках на пластиковые Ремонт цоколя Ремонт отмостки Ремонт фасада	1 620 881,83 6 668 729,20	2021 2021
10	ул . Чичерина, д.1/5	Ремонт фасада, цоколя, подъездов, отмостки Ремонт балконных плит - 23 шт., с изготовлением проектно-сметной документации	728 076,26 1 135 058,49	2021 2021
11	ул. Хрустальная, д.52	Капитальный ремонт центрального отопления и восстановление отопления на лестничных площадках (по квартирам)	5 279 816,97	2021
12	пер. Старичков, д.7	Ремонт обрушивших балконных плит и козырьков над балконами	112 918,07	2021
13	ул. Герцена, д.4	Капитальный ремонт мягкой кровли.	2 960 730,56	2021
14	ул. Суворова, д.54	Капитальный ремонт системы центрального отопления, с заменой трубопровода с использованием труб из пропилена, радиаторов, запорной арматуры и вентилей, и восстановления отопления в подъездах дома, установкой приборов учета расхода тепловой энергии.	10 794 019,38	2021
15	ул. Ленина, д.40	Ремонт фасада (утепление стен с изготовлением проектно-сметной документации).	7 654 394,69	2021
16	ул. Глаголева, д.8	Ремонт системы канализации	70 396,24	2021
17	ул. Огарева, д.4	Произвести капитальный ремонт мягкой кровли с ремонтом надбалконных (карнизных) плит и ремонтом дымовентиляционных оголовков на кровле. Ремонт фасада с утеплением стен.	1 933 247,81 8 307 212,98	2021 2021
18	ул. Чижевского, д.12	Капитальный ремонт фасада, балконных плит, цоколя, замена оконных блоков в подъездах, окраска входных дверей Ремонт отмостки	13 108 997,59 281 553,80	2021 2021
19	ул. Кутузова, д.24а	Ремонт фасада, включая работы по улучшению теплозащитных свойств конструкций наружных и внутренних капитальных стен, заделку трещин стен, восстановление штукатурного и покрасочного слоев цоколя и фасада, замену оконных заполнений на лестничных клетках, замену козырьков над входом в подъезды с обеспечением гидроизоляции по примыканиям козырька к стене дома. Ремонт отмостки Ремонт крыши дома, включая работы по замене кровельного покрытия, замене стропил и обрешетки, ремонту газопроводов и вентиляционных каналов, восстановлению системы наружного водоотвода.	2 944 296,18 172 684,46 2 513 556,88	2021 2021 2021
20	ул. Суворова, д.155	Ремонт отмостки	121 994,01	2021
21	ул. Суворова, д.153 к.2	Капитальный ремонт шиферной кровли с заменой водосточных труб. Капитальный ремонт фасада, цоколя	9 806 796,64 9 207 795,77	2021 2021
22	ул. Ленина, д.3	Ремонт фасада	5 070 025,20	2021
23	ул. Труда, д.9	Ремонт фасада и цоколя Ремонт кровли	2 879 284,46 2 673 694,90	2021 2021
24	ул. Пролетарская, д.39	Ремонт кровли и дымовентканалов	3 065 615,72	2021
25	ул. Московская, д.234	Капитальный ремонт системы центрального отопления	11 750 432,72	2021
26	ул. Московская, д.213	Капитальный ремонт системы центрального отопления	7 766 984,89	2021
27	ул. Академика Королева, д.25	Обследование дома	152 000,00	2021
28	ул. Баумана, д.11а	Обследование дома	44 000,00	2021
29	ул. Герцена, д.17, кв.110	Ремонт квартиры Ремонт системы центрального отопления Ремонт отмостки Ремонт балконов Ремонт фасада и цоколя	71 000,00 878 115,37 139 934,11 1 593 197,56 6 084 481,25	2021 2021 2021 2021 2021
31	ул. К. Либкнехта, д.13	Ремонт системы электроснабжения	179 558,35	2021
32	тер. Психбольницы, д.25	Ремонт кровли	5 404 595,78	2021
33	ул. Чехова, д.17	Ремонт кровли Ремонт системы центрального отопления	3 972 434,88 8 412 208,30	2021 2021
34	ул. Ленина, д.3	Ремонт крыши	1 458 708,61	2021
35	ул. Линейная, д.28	Устройство приставных дымоходов	680 773,42	2021

36	ул. Московская, д.36	Ремонт кровли	6 800 445,89	2021
		Ремонт козырьков	95 477,46	2021
37	ул. Труда, д.28	Ремонт системы центрального отопления	13 998 091,74	2021
38	ул. Труда, д.18/1	Ремонт кровли	3 145 759,01	2021
39	пер. Труда, д.4 к. 1	Ремонт фасада	2 465 562,15	2021
40	ул. Чехова, д.21	Ремонт системы центрального отопления	2 417 203,70	2021
41	ул. Дубрава, д.9	Ремонт совмещенной кровли	894 544,32	2021
42	ул. Рылеева, д.4	Ремонт кровли	2 829 885,58	2021
43	ул. Огарева, д.20	Замена оконных и дверных блоков	2 131 490,18	2021
44	ул. Плеханова, д.3	Установка общедомового прибора учета тепловой энергии	200 677,63	2021
	ИТОГО:		222 555 917,92	
	2022 год			
1	ул. Чичерина, д.19	Ремонт ЦО	3 706 112,40	2022
		Капитальный ремонт кровли	6 001 541,44	2022
2	ул. Ленина, д.22	Замена оконных блоков в подъездах	880 397,65	2022
		Капитальный ремонт фасада	10 797 043,68	2022
3	ул. Московская, д.131	Капитальный ремонт кровли	6 172 878,35	2022
4	ул. Московская, д.219	Ремонт фасада	8 574 497,29	2022
5	ул. Глаголева, д.11	Капитальный ремонт крыши	7 249 317,71	2022
		Капитальный ремонт фасада, цоколя, примыков	2 108 046,27	2022
6	ул. Чичерина, д.23	Замена деревянных оконных и дверных балконных блоков на лестничных площадках	498 066,53	2022
7	ул. Социалистическая, д.3	Ремонт крыши	6 478 793,15	2022
8	ул. Пролетарская, д.47	Ремонт системы электроснабжения	742 193,74	2022
9	ул. Чичерина, д.21	Замена 3-х входных дверей в подвалы	46 500,00	2022
10	ул. Труда, д. 30	Капитальный ремонт системы центрального отопления	19 302 552,74	2022
11	ул. Герцена, д.16а	Восстановление отмостки	94 525,24	2022
12	ул. Маршала Жукова, д.49	Замена системы центрального отопления радиаторов и стояков по всему дому	5 044 794,37	2022
13	ул. Шахтеров, д.3	Капитальный ремонт системы центрального отопления	4 988 748,28	2022
14	ул. Заводская, д. 19	Капитальный ремонт кровли	4 696 459,08	2022
15	ул. Труда, д.18/1	Капитальный ремонт фасада: установка стеклопакетов подъездов, утепление стен до второго этажа и окраска всех уличных стен дома, восстановление балконных плит, ступеней и козырьков у входов в подъезды дома.	6 668 741,57	2022
16	ул. К. Либкнехта, д.15	Капитальный ремонт системы центрального отопления	10 244 759,18	2022
17	ул. Труда, д.14/2	Капитальный ремонт кровли	3 039 196,44	2022
18	ул. Телевизионная, д.22	Ремонт системы электроснабжения	319 092,26	2022
19	ул. В. Никитиной, д.32	Благоустройство дворовой территории	274 685,92	2022
20	ул. Радищева, д.15	Капитальный ремонт подъезда и лестничной клетки дома	181 557,60	2022
21	ул. Чичерина, д.26	Капитальный ремонт кровли	2 976 507,85	2022
22	ул. Чичерина, д.21	Капитальный ремонт кровли	8 237 799,26	2022
23	ул. Огарева, д. 9/7	Кап.ремонт системы ЦО	9 048 182,96	2022
24	ул.Тарутинская, д. 194 к.1	Капитальный ремонт системы центрального отопления	10 167 022,85	2022
25	ул.Тарутинская, д. 188	Капитальный ремонт системы центрального отопления	10 057 421,63	2022
26	ул. Московская, д.213	капитальный ремонт системы центрального отопления	2 052 599,68	2022
27	ул. Телевизионная, д.6 к.1	Капитальный ремонт кровли	1 935 984,81	2022
28	ул. Пухова, д.27/25	Капитальный ремонт системы отопления	5 301 547,20	2022
29	ул. Чижевского, д.12	Капитальный ремонт системы центрального отопления	8 225 512,29	2022
30	ул. Суворова, д.155	Капитальный ремонт системы центрального отопления	5 752 677,60	2022
31	ул. Труда, д.56	Капитальный ремонт системы электроснабжения	459 999,60	2022
32	ул. Октябрьская, д.20	Ремонт ЦО	3 302 253,60	2022
33	ул. Моторная, д.9	Ремонт ЦО	8 430 843,52	2022
34	ул.Хрустальная, д.66	Ремонт ЦО	13 304 676,12	2022
35	ул. Пестеля, д.62	Кап.ремонт системы ЦО	14 870 397,71	2022
36	ул. Хрустальная, д.52	Ремонт ЦО	5 389 258,23	2022
37	п. Мирный, д.12, кв.1	Газификация и организация систем индивидуального теплоснабжения	150 075,31	2022
38	п. Мирный, д.12, кв.7а	Газификация и организация систем индивидуального теплоснабжения	179 368,60	2022
	ИТОГО:		217 952 629,71	
	2023 год			
1	ул. Чичерина, д.7а	Капитальный ремонт кровли	5 426 328,03	2023
2	ул. Ленина, д.15	Капитальный ремонт крыши, восстановление кирпичной кладки вентканалов и газоходов	8 398 708,20	2023
3	ул. Московская, д.213	Разработка ПСД на капитальный ремонт систем центрального отопления, водоснабжения (холодного) и канализации	151 445,78	2023
		Модернизация электроснабжения дома (выполнить перевод существующей сети электроснабжения на повышенное напряжение с заменой магистральных проводов, стояковых проводов и вводного распределительного устройства и щитков)	297 503,40	2023
4	ул. Пухова, д.39а	Модернизация электроснабжения дома (выполнить перевод существующей сети электроснабжения на повышенное напряжение с заменой магистральных проводов, стояковых проводов и вводного распределительного устройства и щитков) (пуско-наладочные работы)	173 981,20	2023
		Ремонт отмостки	307 949,12	2023
		Капитальный ремонт отмостки, цоколя	524 227,18	2023
5	г. Калуга, дер.Канищево, ул. Новая, д. 1	Замена (модернизация) электроснабжения дома, с установкой общедомового прибора учета	472 501,00	2023
		Замена (модернизация) электроснабжения дома, с установкой общедомового прибора учета (пуско-наладочные работы)		
		Капитальный ремонт труб вентканалов и дымоходов, вынос фановых труб за кровельное покрытие		
		Капитальный ремонт системы электроснабжения (выполнить перевод существующей сети электроснабжения на повышенное напряжение с заменой магистральных проводов, стояковых проводов и вводного распределительного устройства и щитков)	629 916,04	2023
		Капитальный ремонт системы электроснабжения (выполнить перевод существующей сети электроснабжения на повышенное напряжение с заменой магистральных проводов, стояковых проводов и вводного распределительного устройства и щитков) пуско-наладочные работы		
7	ул. Московская, д.18/ ул. Дзержинского, д.64 (объект культурного наследия местного значения «Дом заводчика Фишера», 1896-1899 гг.)	Разработка ПСД на ремонт крыши, системы холодного водоснабжения	532 447,00	2023
		Ремонт крыши	7 789 134,39	2023
		Ремонт крыши		
8	ул. Ленина, д. 56	Ремонт балконов, фасад, цоколя	13 011 042,26	2023
9	ул. Ленина, д.61/5	Капитальный ремонт системы центрального отопления	12 714 204,02	2023

10	ул. Суворова, д.54	Капитальный ремонт системы электроснабжения	1 391 325,65	2023
		Капитальный ремонт системы электроснабжения, (пуско-наладочные работы)		
11	ул. Пухова, д.55	Капитальный ремонт крыши	3 090 354,31	2023
12	ул. Московская, д.234	Разработка ПСД на капитальный ремонт систем центрального отопления, водоснабжения (холодного) и канализации	193 082,63	2023
		Восстановление штукатурного и окрасочного слоев стен и цоколя, замена оконных заполнений дома	3 503 605,36	2023
13	ул. В. Андриановой, д.23а	Капитальный ремонт отмостки по периметру дома	171 939,74	2023
14	ул. Московская, д.313а	Капитальный ремонт кровли	3 875 209,11	2023
15	ул. Чичерина, д.22	Капитальный ремонт крыши и чердачного перекрытия	13 431 352,72	2023
		Капитальный ремонт системы электроснабжения		
16	ул. Пухова, д.11	Капитальный ремонт системы электроснабжения (пуско-наладочные работы)	1 992 258,71	2023
		Капитальный ремонт системы электроснабжения (перевода существующей сети электроснабжения на повышенное напряжение с заменой магистральных проводов, стояковых проводов и вводного распределительного устройства и щитков (с установкой светильников и выключателей на этажах) и установкой общедомового прибора учета электроэнергии)	1 546 774,82	2023
18	ул. Ленина, д.46	Ремонт кровли (в том числе трубы вентканалов и дымоходов), замена водосточной системы, вынос фановых труб за кровельное покрытие	6 092 514,13	2023
19	ул. Московская, д.215	Разработка ПСД на капитальный ремонт систем центрального отопления, водоснабжения (холодного) и канализации	151 421,99	2023
20	ул. Хрустальная, д.52	Капитальный ремонт холодного водоснабжения	1 869 203,96	2023
		Капитальный ремонт горячего водоснабжения	2 510 428,72	2023
21	ул. Московская, д.213	Капитальный ремонт крыши	8 853 808,88	2023
22	ул. Ленина, д.65	Капитальный ремонт системы центрального отопления	11 326 445,97	2023
		Замена трубопровода системы центрального отопления, включая замену отопительных радиаторов, запорной арматуры и вентелей, в том числе труб и радиаторов отопления подъездов и установкой приборов учета расхода тепловой энергии	2 562 250,00	2023
23	ул. Телевизионная, д.23	Замена трубопровода системы центрального отопления, включая замену отопительных радиаторов, запорной арматуры и вентелей, в том числе труб и радиаторов отопления подъездов и установкой приборов учета расхода тепловой энергии, пуско-наладочные работы		
24	ул. Московская, д.240 к.1	Капитальный ремонт кровли.	11 420 126,83	2023
		Ремонт системы центрального отопления (с заменой магистралей и стояков, восстановление радиаторов в подъездах - согласно проектной документации и серии дома, с установкой общедомового прибора учета)	7 724 770,00	2023
		Ремонт системы центрального отопления (с заменой магистралей и стояков, восстановление радиаторов в подъездах - согласно проектной документации и серии дома, с установкой общедомового прибора учета) пуско-наладочные работы		
26	ул. Чичерина, д.8	Капитальный ремонт металлической кровли	5 963 779,37	2023
27	ул. Чичерина, д.19	Капитальный ремонт крыши с газоходами и вентканалами	9 294 667,25	2023
28	ул. Социалистическая, д.4	Разработка ПСД на капитальный ремонт балконов, отмостки, системы канализации, отопления, электроснабжения, ремонт подъездов, включая замену оконных блоков.	300 357,69	2023
29	ул. Чичерина, д.12	Капитальный ремонт крыши	9 342 015,84	2023
30	ул. Инженерная, д. 5/10	Капитальный ремонт кровли, стропил, мауэрлата, обрешетки, слуховых окон, труб вентканалов и дымоходов	4 435 014,23	2023
31	ул. К.Либкнехта, д.13	Ремонт крыши	4 346 655,52	2023
32	ул. Пухова, д.27/25	Замена трубопроводов системы холодного водоснабжения	902 204,15	2023
33	ул. Рылеева, д.19	Капитальный ремонт фасада с ремонтом межпанельных швов, замена оконных блоков в подъездах на пластиковые.	6 701 766,24	2023
34	ул. Плеханова, д.12	Капитальный ремонт кровли с ремонтом оголовков вентканалов на кровле.	11 079 629,06	2023
35	ул. Хрустальная, д.66	Ремонт системы холодного водоснабжения	1 727 756,99	2023
		Ремонт системы горячего водоснабжения	3 138 095,64	2023
36	ул. Труда, д.28	Ремонт межпанельных швов, утепление торцевых наружных стен	8 482 548,17	2023
		Замена магистралей канализации	447 551,04	2023
37	ул. Московская, д.219	Разработка ПСД на капитальный ремонт систем центрального отопления, водоснабжения (холодного) и канализации	142 587,93	2023
38	ул. Академика Королева, д.43, кв.7	Замена конструкции пола, покрытия и ремонт стен и потолка в квартире	300 033,29	2023
39	ул. Пухова, д.29	Ремонт отмостки	289 917,93	2023
40	ул. Турунинская, д.5	Ремонт кровли с заменой газоходов	4 230 192,48	2023
41	ул. Хрустальная, д.50	Капитальный ремонт совмещенной кровли	5 010 611,98	2023
42	ул. Труда, д.9	Капитальный ремонт отмостки	262 713,30	2023
43	ул. Ленина, д.22	Разработка ПСД на капитальный ремонт систем центрального отопления, водоснабжения (холодного, горячего) и канализации	195 765,29	2023
44	ул. Суворова, д.54	Разработка ПСД на капитальный ремонт систем центрального отопления, водоснабжения (холодного, горячего) и канализации	165 164,99	2023
45	ул. Плеханова, д.11	Разработка ПСД на капитальный ремонт систем центрального отопления, водоснабжения (холодного, горячего) и канализации	230 760,08	2023
46	ул. Труда, д. 28	Разработка ПСД на капитальный ремонт систем центрального отопления, водоснабжения (холодного, горячего) и канализации	294 411,37	2023
47	ул. Чехова, д.17	Разработка ПСД на капитальный ремонт систем центрального отопления, водоснабжения (холодного) и канализации	122 504,26	2023
48	ул. Чехова, д.21	Разработка ПСД на капитальный ремонт систем центрального отопления, водоснабжения (холодного) и канализации	123 961,85	2023
49	ул. Пухова, д.42	Ремонт системы газоснабжения	603 208,28	2023
		Замена системы отопления	659 859,40	2023
	ИТОГО:		210 929 994,77	
	2024 год			
1	ул. Суворова, д.153 к.2	Капитальный ремонт системы центрального отопления.	12 148 227,83	2024
2	ул.Болотникова, д. 2	Капитальный ремонт крыши	11 255 046,52	2024
3	ул. Маршала Жукова, д.25	Капитальный ремонт крыши с вентканалами	7 133 012,27	2024
4	ул. Моторная, д.48	Капитальный ремонт крыши	3 989 117,68	2024
5	тер.Психбольницы, д.25	Капитальный ремонт фасада (межпанельные швы, утепление торцевых стен, ремонт цоколя, замена тамбурных и оконных заполнений в подъездах)	5 508 794,12	2024
6	ул.С.Разина, д. 85	Ремонт межпанельных швов	4 477 224,17	2024
7	ул. Суворова, д.183	Замена системы центрального отопления	2 462 098,08	2024
8	ул. К. Либкнехта, д. 14	Ремонт системы электроснабжения (за исключением 1-го подъезда)	1 148 907,89	2024

9	ул. Ленина, д.33	Капитальный ремонт (замена) системы центрального отопления с установкой прибора внутридомового учета расхода тепловой энергии	9 551 213,76	2024
10	ул. Константиновых, д.11	Капитальный ремонт крыши	3 628 074,98	2024
11	ул. Московская, д.160а	Капитальный ремонт крыши	2 089 006,27	2024
12	ул. Линейная, д.28	Капитальный ремонт фасада, цоколя	8 011 906,32	2024
13	ул. Турынинская, д.10	Утепление торцевых стен дома по всей его высоте, а также по одной прилегающей к ним рядовой панели, ремонт цоколя и балконов	4 575 960,76	2024
14	ул. Маршала Жукова, д.37	Капитальный ремонт кровли, замена водосточных труб, восстановление оголовков вентиляционных и газоотходных	5 111 049,28	2024
15	ул. Гвардейская, д.8	Капитальный ремонт крыши, вентканалов и дымоходов	8 017 374,46	2024
16	ул. Чичерина, д.1/5	Ремонт крыши с выносом фановых труб за кровельное покрытие, ремонт труб вентиляционных каналов и дымоходов	8 737 016,20	2024
17	ул. Плеханова, д. 11	Капитальный ремонт кровли с ремонтом оголовков вентканалов на кровле	7 107 447,76	2024
18	ул. Глаголева, д.8	Ремонт крыши с утеплением чердачного перекрытия и ремонт дымоходов и вентканалов	12 127 904,12	2024
19	ул. Пролетарская, д.47	Замена системы центрального отопления с установкой общедомового прибора учета тепловой энергии	8 183 096,70	2024
20	ул. Чичерина, д.26	Ремонт фасада, замена козырьков над подъездами и замена оконных блоков в подъездах Восстановление балконов Замена входных дверных блоков	8 665 955,02	2024
21	ул.Телевизионная, д.12	Капитальный ремонт крыши, ремонт вентканалов и дымоходов с выносом фановых труб за кровельное покрытие	10 163 234,50	2024
22	ул.Плеханова, д.12	Капитальный ремонт системы водоотведения(канализации), магистралей и стояков	2 007 192,43	2024
		Капитальный ремонт системы горячего водоснабжения	5 869 355,58	2024
		Капитальный ремонт системы холодного водоснабжения, с заменой запорной арматуры, магистралей и стояков с установкой общедомового прибора учета	3 602 641,24	2024
23	ул. Баррикад, д.121	Капитальный ремонт крыши	4 787 485,75	2024
24	ул. Высокая, д.4	Капитальный ремонт системы электроснабжения	967 425,03	2024
25	ул. Чичерина, д.21	Ремонт фасада, цоколя, балконных плит - 9 шт	16 754 686,23	2024
26	ул. Труда, д.14/2	Ремонт отмостки	330 904,28	2024
		Ремонт фасада, цоколя	9 987 348,79	2024
27	ул. Чичерина, д.22	Ремонт фасада, цоколя, балконов и замену оконных блоков в подъездах	18 635 235,99	2024
28	ул. Кутузова, д.3/5 (выявл. объект культурного наследия) «Дом жилой» кон.XVIII в.	Ремонт крыши	2 616 053,97	2024
		Ремонт фасада, отмостки	11 968 901,35	2024
29	ул. Московская, д.125	Замена оконных блоков в подъездах	440 286,84	2024
30	г. Калуга, дер.Канищево, ул. Новая, д.1	Капитальный ремонт тамбуров и подъездов, пола лестничных маршей и площадок, замена тамбурных входных дверей, замена оконных блоков в подъездах	943 580,86	2024
31	ул. Рылеева, д.14 (выявленный объект культурного наследия, «Жилой дом посл. четв.XIX-нач. XX вв.)	Капитальный ремонт кровли, ремонт дымоходов и вентиляционных каналов	10 539 329,80	2024
32	ул.Плеханова, д. 3	Капитальный ремонт системы холодного водоснабжения с установкой общедомового прибора учета	1 655 846,57	2024
		Капитальный ремонт системы водоотведения (канализация)	865 129,49	2024
		Капитальный ремонт системы горячего водоснабжения с установкой общедомового прибора учета	2 946 329,86	2024
33	ул. Пухова, д.39а	Капитальный ремонт крыши, ремонт дымовентиляционных труб	4 167 398,70	2024
34	ул. Чехова, д. 21	Капитальный ремонт крыши	5 551 641,77	2024
ИТОГО:			248 728 443,22	
2025 год				
1	ул. Билибина, д.28	Капитальный ремонт кровли и устройство водосточной системы	9 083 208,44	2025
2	ул. Болотникова, д.2	Капитальный ремонт фасада, балконов, отмостки	13 540 125,22	2025
3	ул. Болотникова, д.16	Капитальный ремонт фасада с балконными плитами и отмостки	17 056 360,89	2025
4	ул. Герцена, д.4	Ремонт фасада, утепление стен	16 705 802,34	2025
5	ул. Герцена, д.19а	Капитальный ремонт системы электроснабжения (в т.ч. пусконаладочные работы)	184 523,57	2025
6	ул. Глаголева, д.38	Капитальный ремонт подъезда, лестницы, лестничной клетки, полов 1 и 2 этажей, замена перил и ограждений, штукатурку и покраску стен и побелку потолка замену оконных блоков и рам лестничной клетки, замену двери входа в подъезд	618 890,62	2025
7	ул. Гоголя, д.1 (Объект культурного наследия регионального значения «Дом для железнодорожных служащих» 1914 г.	Разработка ПСД на капитальный ремонт крыши, фасада,отмостки, системы холодного водоснабжения и канализации, электроснабжения, отопления и вентиляции	651 636,00	2025
		Ремонт фасада (44% от общей стоимости)	21 951 868,83	2025
		Капитальный ремонт кровли	7 567 400,00	2025
8	Гравцевское шоссе, д.42/2	Ремонт фасада с балконами и отмосткой	18 238 409,45	2025
9	ул. Дубрава, д.5	Капитальный ремонт кровли	6 583 477,55	2025
10	ул. Знаменская, д.61	Ремонт фасада, отмостки	3 520 478,16	2025
		Ремонт кровли	5 249 779,03	2025
		Устройство приставных дымоходов	367 122,00	2025
11	ул. Инженерная, д. 5/10	Капитальный ремонт системы центрального отопления	2 198 500,00	2025
		Капитальный ремонт системы электроснабжения (в т.ч. пусконаладочные работы)	363 269,97	2025
		Капитальный ремонт системы холодного водоснабжения	134 645,77	2025
		Капитальный ремонт системы водоотведения (канализации)	396 833,78	2025
		Капитальный ремонт фасада, карниза, балконных плит и отмостки	8 095 889,70	2025
12	ул. Константиновых, д.11	Капитальный ремонт фасада, цоколя и отмостки здания, восстановление окрасочного и штукатурного слоев	4 463 927,74	2025
13	ул. Кутузова, д.3/5 (выявленный объект культурного наследия «Дом жилой» кон.XVIII в.)	Разработка ПСД на капитальный ремонт крыши, фасада,отмостки, системы холодного водоснабжения и канализации, электроснабжения	607 882,00	2025
14	ул. Ленина, д.41	Замена балконных плит по всему дому, в кол-ве 64 шт.	1 910 000,00	2025
15	ул. Московская, д.18./ ул. Дзержинского, д.64 (объект культурного наследия местного значения «Дом заводчика Фишера», 1896-1899 гг.)	Ремонт системы холодного водоснабжения	25 401,51	2025

16	ул. Московская 123	Капитальный ремонт системы электроснабжения (в т.ч. пусконаладочные работы)	1 008 203,99	2025
17	ул. Московская, д.184	Утепление торцевых стен	2 989 315,73	2025
18	ул. Моторная, д. 36/15	Капитальный ремонт шиферной кровли с устройством металлической кровли	6 175 981,92	2025
19	пер. Паровозный, д.4а	Устройство приставных дымоходов	513 023,40	2025
		Ремонт кровли	3 362 672,33	2025
20	ул. Плеханова, д. 11	Замена системы электроснабжения (в т.ч. пусконаладочные работы)	3 631 840,00	2025
21	ул. Поле Свободы, д.4	Устройство отмостки и ремонт прямиков	481 331,36	2025
22	ул. Пролетарская, д. 44	Утепление торцевых стен в подъездах № 1 и № 3	6 473 412,94	2025
23	ул. Пролетарская, д.47	Ремонт фасада (утепление стен по периметру)	17 151 139,81	2025
24	ул. Пухова, д.39	Ремонт фасада, отмостки	2 547 544,24	2025
25	ул. Пухова, д.43 к.1	Капитальный ремонт подъездов	2 963 247,68	2025
		Замена системы центрального отопления с заменой общедомового прибора учета тепловой энергии	9 473 480,00	2025
26	ул. Пухова, д.49	Капитальный ремонт системы электроснабжения (в т.ч. пусконаладочные работы)	439 829,21	2025
		Ремонт подъездов 1 и 2 (замена полов, ремонт деревянных лестниц с перилами и площадками, восстановление стен и штукатурного покрытия)	1 133 117,46	2025
27	ул. Рылеева, д.14 (выявленный объект культурного наследия) , «Жилой дом посл. четв.XIX-нач. XX вв.	Разработка ПСД на капитальный ремонт крыши	321 690,00	2025
28	ул. Социалистическая, д.4	Замена электроснабжения дома - магистральных проводов, стояковых проводов, вводного распределительного устройства и поэтажных щитков	1 775 383,53	2025
29	ул. Суворова, д.54	Капитальный ремонт системы холодного водоснабжения и установка общедомового прибора учета холодной воды	1 043 952,65	2025
		Капитальный ремонт системы горячего водоснабжения и установка общедомового прибора учета горячей воды	1 843 017,47	2025
		Капитальный ремонт системы канализации	2 098 094,24	2025
30	ул. Суворова 153, к.2	Капитальный ремонт системы холодного водоснабжения с выносом центральной задвижки из квартиры № 39 на лестничную площадку	981 513,49	2025
		Капитальный ремонт системы канализации	1 300 000,89	2025
		Капитальный ремонт системы электроснабжения (в т.ч. пусконаладочные работы)	1 265 375,55	2025
31	ул. Суворова, д.155	Капитальный ремонт электроснабжения, в том числе в подвале (в т.ч. пусконаладочные работы)	1 318 760,00	2025
32	ул. Тарутинская, д.188	Капитальный ремонт системы электроснабжения (в т.ч. пусконаладочные работы)	2 491 340,00	2025
33	ул. Телевизионная, д. 13	Капитальный ремонт системы электроснабжения (в т.ч. пусконаладочные работы)	772 945,07	2025
34	ул. Телевизионная, д.53	Капитальный ремонт крыши	6 050 564,20	2025
35	ул. Учхоз, д.8а	Ремонт фасада	4 840 000,00	2025
36	ул. Чехова, д.21	Капитальный ремонт крыши	3 311 466,56	2025
37	ул. Чичерина, д.19	Ремонт фасада с балконными плитами и отмосткой	19 951 554,80	2025
38	ул. Чичерина, д.23	Ремонт системы канализации	585 820,06	2025
		Ремонт системы холодного водоснабжения	420 223,14	2025
39	пер. Чичерина, д.28	Капитальный ремонт крыши	9 415 718,57	2025
40	ул. Чичерина, д.31	Капитальный ремонт фасада	12 353 007,14	2025
ИТОГО:			270 000 000,00	
2026 год				
1	ул. Баррикад, д.121	Капитальный ремонт системы центрального отопления, включая трубопровод по подвалу, замену отопительных радиаторов подъездов, запорной арматуры и вентилей, в том числе отопления подъездов, установку счетчиков теплоэнергии	5 500 000,00	2026
2	ул. Болотникова 15	Ремонт системы электроснабжения (в т.ч. пусконаладочные работы)	1 300 000,00	2026
3	пер. Воскресенский, д.9а	Окраска фасада	3 000 000,00	2026
4	ул. Гвардейская, д.7	Ремонт системы электроснабжения (в т.ч. пусконаладочные работы) с изготовлением ПСД	600 000,00	2026
		Ремонт крыши	5 500 170,85	2026
		Ремонт фасада	4 450 000,00	2026
5	ул. Герцена, д.16а	Восстановление асфальтового покрытия к дому	210 210,15	2026
6	ул. Гоголя, д.1 (Памятник истории и культуры Калужской области. Дом для железнодорожных служащих)	Капитальный ремонт фасада (56% от общей стоимости)	28 616 040,93	2026
7	ул. Дубрава, д. 9	Капитальный ремонт системы электроснабжения (в т.ч. пусконаладочные работы)	1 200 000,00	2026
8	ул. Знаменская, д.61	Капитальный ремонт системы электроснабжения (в т.ч. пусконаладочные работы)	652 189,33	2026
9	ул. Инженерная, д. 5/10	Ремонт подъездов	614 694,10	2026
10	ул. К. Либкнехта, д.11	Капитальный ремонт системы электроснабжения (в т.ч. пусконаладочные работы)	1 200 000,00	2026
11	ул. К. Либкнехта, д.16	Капитальный ремонт системы центрального отопления	4 300 000,00	2026
		Ремонт системы электроснабжения (в т.ч. пусконаладочные работы)	1 500 000,00	2026
12	ул. Константиновых, д.11	Капитальный ремонт крыши	5 500 000,00	2026
		Капитальный ремонт системы электроснабжения (в т.ч. пусконаладочные работы)	800 000,00	2026
13	ул. Ленина, д.41	Замена балконных плит по всему дому, в кол-ве 64 шт.	3 101 220,90	2026
14	ул. Ленина, д.46	Капитальный ремонт системы электроснабжения (в т.ч. пусконаладочные работы)	1 100 000,00	2026
15	ул. Ленина, д.53 к.2	Капитальный ремонт системы электроснабжения (в т.ч. пусконаладочные работы)	1 200 000,00	2026
16	ул. Ленина, д.65	Капитальный ремонт систем холодного и горячего водоснабжения с заменой запорных арматур, изоляций труб и установкой общедомовых приборов учета горячего и холодного водоснабжения	2 300 000,00	2026
		Капитальный ремонт крыши, включая работы по замене кровельного покрытия.по ремонту газоходов и вентиляционных каналов и системы водоотведения	4 309 860,58	2026
17	ул. Маршала Жукова, д.37	Капитальный ремонт системы электроснабжения (в т.ч. пусконаладочные работы)	1 500 000,00	2026
18	ул. Маршала Жукова, д.42	Капитальный ремонт системы электроснабжения (в т.ч. пусконаладочные работы)	1 800 000,00	2026
19	ул. Московская, д.109	Ремонт системы электроснабжения (в т.ч. пусконаладочные работы)	1 500 000,00	2026

20	ул. Московская, д.111	Капитальный ремонт системы электроснабжения (в т.ч. пусконаладочные работы)	800 000,00	2026
21	ул. Московская, д.123	Капитальный ремонт фасада (утепление)	5 700 000,00	2026
		Замена надподъездных козырьков	100 000,00	2026
22	ул. Московская, д.126	Замена трубопровода центрального отопления, включая замену отопительных радиаторов, запорной арматуры и вентилей, в том числе труб и радиаторов и установкой приборов учета расхода тепловой энергии	5 450 000,00	2026
		Капитальный ремонт фасада	9 359 495,74	2026
23	ул. Московская, д. 234	Капитальный ремонт кровли (скатная)	23 128 484,22	2026
24	ул. Моторная, д.48	Ремонт системы электроснабжения (в т.ч. пусконаладочные работы)	600 000,00	2026
		Капитальный ремонт системы электроснабжения (в т.ч. пусконаладочные работы)	3 400 000,00	2026
25	ул. В. Никитиной, д.21а	Ремонт фасада	6 319 000,00	2026
		Ремонт цоколя		
		Ремонт балконных плит		
		Ремонт козырьков над входом в подъезд		
		Ремонт отмостки		
26	ул. В.Никитиной, д.39	Замена системы холодного водоснабжения, включая внутриквартирные трубопроводы до первого отключающего устройства, установка общедомового прибора учета	1 150 000,00	2026
27	ул. Огарева, д. 4	Капитальный ремонт системы электроснабжения (в т.ч. пусконаладочные работы)	815 826,90	2026
28	пер. Паровозный, д.4а	Ремонт системы электроснабжения (в т.ч. пусконаладочные работы)	600 000,00	2026
29	ул. Плеханова, д.3	Капитальный ремонт системы центрального отопления с заменой радиаторов в подъездах	5 448 497,68	2026
30	ул. Плеханова, д. 12	Капитальный ремонт системы центрального отопления с заменой радиаторов в подъездах и установкой общедомового прибора учета	26 601 000,00	2026
		Капитальный ремонт системы канализации с заменой разводки и стояков	732 788,00	2026
31	ул. Пролетарская, д.44	Капитальный ремонт системы холодного водоснабжения с заменой магистральной, стояков, установкой общего прибора учета	721 850,00	2026
		Капитальный ремонт системы горячего водоснабжения с заменой магистральной, стояков, установкой общедомового прибора учета	1 270 000,00	2026
32	ул. Пухова, д.39	Ремонт системы электроснабжения (в т.ч. пусконаладочные работы)	607 451,00	2026
		Ремонт подъезда с заменой окон	500 000,00	2026
		Замена системы холодного водоснабжения, включая внутриквартирную разводку до точек водоразбора, а также запорную и регулировочную арматуру	1 800 000,00	2026
		Замена системы водоотведения (канализации) по подвалу	700 000,00	2026
33	ул. Пухова, д.43 к.1	Капитальный ремонт фасада, утепление торцевых стен	6 000 000,00	2026
		Замена балконных плит квартир: 7, 11, 15, 16, 18, 24, 26, 27, 28, 29, 10, 6, 56, 58, 65, 35, козырьков над балконами пятого этажа и козырьков над подъездами (4 шт.), восстановление бетонного покрытия торцов балконных плит остальных квартир: 8, 8, 9, 12, 13, 14, 17, 19, 20, 25, 30, 31, 32, 33, 34, 39, 40, 41, 42, 43, 44, 45, 46, 47, 48, 49, 50, 55, 57, 59, 60, 61, 62, 63, 64, 66, 67, 68, 69, 70	2 051 054,13	2026
34	ул. Пухова, д.48/24	Капитальный ремонт системы электроснабжения (в т.ч. пусконаладочные работы)	900 000,00	2026
35	ул. Пухова, д.49	Ремонт асфальтового покрытия с установкой бордюрного камня и леерного ограждения (в границах сформированного земельного участка, согласно ортофотоплану)	400 000,00	2026
36	ул. Пухова, д.50/27	Ремонт системы центрального отопления	3 546 147,27	2026
37	ул. Суворова 153, к.2	Капитальный ремонт подъездов	1 818 676,04	2026
38	ул. Суворова, д.155	Капитальный ремонт подъездов, замена оконных рам, деревянных дверей	1 600 000,00	2026
39	ул. Турунинская, д.10	Капитальный ремонт кровли	9 215 821,19	2026
		Капитальный ремонт межпанельных швов и утепление торцевых стен	6 000 000,00	2026
40	ул. Тарутинская, д.188	Ремонт отмостки и цоколя	110 000,00	2026
		Капитальный ремонт балконных плит в квартирах № 33, 43		
		Замена козырька над входом в 3-й подъезд дома с обеспечением гидроизоляции по примыканиям козырька к стене дома	100 000,00	2026
41	ул. Тарутинская, д.194 к.1	Ремонт торцевых стен	4 200 000,00	2026
42	ул. Учхоз, д.8а	Ремонт межпанельных швов	200 000,00	2026
		Восстановление отмостки		
43	ул. Циолковского, д.58	Капитальный ремонт системы горячего водоснабжения, включая замену стояков и ответвлений от стояков до первого отключающего устройства с установкой коллективных (общедомовых) приборов учета горячей воды	2 500 000,00	2026
		Капитальный ремонт системы дымоудаления	1 500 000,00	2026
44	ул. Чичерина, д.7а	Капитальный ремонт отмостки	550 000,00	2026
		Капитальный ремонт фасада (замена балконных плит квартир №№ 5-16, 21-32, дверных проемов подъездов дома)	4 162 095,69	2026
45	ул. Чичерина, д.12	Капитальный ремонт фасада с балконами, отмосткой	55 708 354,19	2026
46	ул. Шахтеров, д.3	Ремонт балконных плит в количестве 24 шт.	1 879 071,11	2026
	ИТОГО:		280 000 000,00	
2027				
1	ул. В. Андриановой, д.23а	Замена балок чердачного перекрытия над лестничной площадкой, устройство по ним нового настила и подшивка потолка, шпаклёвка и покраска потолка	354 325,68	2027
		Восстановление штукатурного и окрасочного слоя стен в подъезде, капитальный ремонт полов в подъезде, включая замену лаг, ремонт лестницы, замена оконных заполнений, включая замену подоконной доски		
		Асфальтирование дворовой территории с установкой нового бордюрного камня	300 000,00	2027
2	ул. Билибина, д.28	Замена балконных плит квартир № 26, 27, 29, 31, 39, 55, 59, 60, 61, 62, 67	500 000,00	2027
		Капитальный ремонт системы электроснабжения, включая ВРУ и квартирные приборы учета (счетчики) электроэнергии	1 300 000,00	2027
3	ул. Болотникова, д.2	Капитальный ремонт системы холодного водоснабжения	1 200 000,00	2027
		Капитальный ремонт системы центрального отопления	6 000 000,00	2027
		Капитальный ремонт системы канализации	3 000 000,00	2027
4	ул. Болотникова, д.9/17	Капитальный ремонт фасада балконов (20 шт.)	5 500 000,00	2027
5	ул. Болотникова, д.10	Ремонт (утепление) торцевых стен	1 600 000,00	2027
		Замена крылец		
6	ул. Болотникова, д.16	Ремонт системы электроснабжения	1 200 000,00	2027
7	ул. Болотникова, д.22	Капитальный ремонт системы холодного водоснабжения, включая замену внутриквартирных труб до точек водосбора	600 000,00	2027
		Ремонт отмостки	307 156,82	2027
8	ул. В.Никитиной, д.21в	Ремонт внутридомовой системы центрального отопления, замену запорной арматуры (задвижек), установкой коллективных (общедомовых) приборов учета тепловой энергии	4 500 000,00	2027

9	ул. В. Никитиной, д.49	Капитальный ремонт системы центрального отопления, включая замену отопительных радиаторов, запорной арматуры и вентилей, в том числе труб и радиаторов отопления подъездов с обязательным использованием труб из металлопластика и установкой приборов учета расхода тепловой энергии.	5 000 000,00	2027
		Ремонт кровли, оголовков вентканалов со сменой (устройство) колпаков и кирпичной кладки	9 200 000,00	2027
		Ремонт системы внутренней канализации	500 000,00	2027
		Капитальный ремонт системы холодного водоснабжения, включая трубопровод по подвалу, с установкой задвижек на входе трубопровода в дом, а также запорной арматуры вентилей всей системы, разводку в квартирах до точек водоразбора, с обязательным использованием труб из металлопластика и установкой приборов учета расхода холодной воды	600 000,00	2027
		Капитальный ремонт системы электроснабжения дома	800 000,00	2027
		Разработка ПСД	400 000,00	2027
		Капитальный и технический ремонт фундамента, стен (фасада) и чердачного перекрытия дома	9 062 371,00	2027
		Капитальный ремонт цоколя, отмостки		
		Ремонт подъезда дома с восстановлением плиточных полов 1-го этажа, восстановление штукатурного слоя потолка и стен, лепнины потолка, побелка, покраска потолка и стен	1 200 782,30	2027
10	ул. Воскресенская, д.7	Капитальный ремонт системы холодного водоснабжения, включая трубы и арматуру внутриквартирной разводки до точек водоразбора	211 401,75	2027
		Капитальный ремонт системы канализации по подвалу, включая трубы, опоры и подвески крепления труб для обеспечения их уклона		
		Капитальный ремонт системы отопления, включая внутриквартирные трубы и отопительные приборы	1 738 734,00	2027
		Капитальный ремонт системы электроснабжения (в т.ч. пусконаладочные работы)		
		Капитальный ремонт крыши, включая полную замену стропил, обрешетки, кровли, теплоизоляционного слоя чердачного перекрытия	346 841,49	2027
		Капитальный ремонт системы холодного водоснабжения, включая внутриквартирные трубопроводы до точек водоразбора, запорную арматуру, изоляцию ввода труб холодного водоснабжения, а также установку общедомового прибора учета	700 000,00	2027
11	ул. Врубская, д. 2/63	Капитальный ремонт системы канализации, включая трубы, опоры подвески крепления труб для обеспечения их уклона	1 300 000,00	2027
		Капитальный ремонт отмостки	1 257 673,50	2027
		Капитальный ремонт балконов к квартирам № 1, 3, 4, 5, 7, 8, 9, 11, 12, 13, 15, 16, 21-36, 45, 46, 48, 49, 50, 52, 53, 54, 56, 57, 58, 60	1 300 000,00	2027
12	ул. Высокая, д.2	Капитальный ремонт системы электроснабжения	500 000,00	2027
13	ул. Газовая, д.8/3	Ремонт цоколя	3 000 000,00	2027
		Ремонт фасада		
14	ул. Герцена, д.4	Капитальный ремонт системы центрального отопления с заменой запорной арматуры и установкой общедомового прибора учета	6 500 000,00	2027
		Ремонт фасада	3 500 000,00	2027
15	ул. Герцена, д.19а	Капитальный ремонт системы холодного водоснабжения	200 000,00	2027
		Капитальный ремонт системы центрального отопления	2 000 000,00	2027
		Капитальный ремонт системы канализации	300 000,00	2027
		Ремонт подъезда	500 000,00	2027
16	ул. Глаголева, д.34	Капитальный ремонт фасада дома, включая герметизацию стыков панелей наружных стен мастиками, покраску стен и цоколя	6 500 000,00	2027
17	Грабцевское шоссе, д.122	Утепление торцевых стен дома по всей его высоте здания	8 000 000,00	2027
18	ул. Дубрава, д.10	Капитальный ремонт системы электроснабжения, включая вводно-распределительные устройства, электрические шкафы и щиты, внутридомовые системы электроснабжения в жилых помещениях и освещения мест общего пользования, поквартирные счётчики	1 200 000,00	2027
19	ул. Заводская, д.19	Капитальный ремонт системы электроснабжения	1 263 818,16	2027
20	ул. Константиновых, д.11	Капитальный ремонт разрушенного асфальтобетонного покрытия тротуарного подхода к подъезду	600 000,00	2027
		Установка детского оборудования во дворе (горка, песочница с грибком, качели)	600 000,00	2027
21	ул. К. Либкнехта, д.13	Замена трубопроводов системы холодного водоснабжения: разводку в квартирах до точек водоразбора, с установкой коллективного прибора учета расхода холодной воды	350 000,00	2027
		Ремонт системы канализации	250 000,00	2027
		Ремонт подъездов и полов первого этажа с заменой дверных блоков	450 000,00	2027
22	ул. К. Либкнехта, д.14	Ремонт системы водоотведения (канализации)	626 155,20	2027
		Ремонт системы отопления (за исключением чердака)	6 059 295,28	2027
		Ремонт ХВС	473 969,42	2027
23	ул. К. Либкнехта, д.16	Ремонт подъездов	1 500 000,00	2027
		Ремонт фасада, отмостки	5 500 000,00	2027
24	ул. Ленина, д.46	Ремонт подъездов (отделка, в т.ч. тамбуров под.1, 2, 3), замена тамбурных входных дверей в п.1, 2, 3, замена оконных блоков подъездах 1, 2, 3	975 000,00	2027
25	ул. Ленина, д.56	Замена оконных блоков на лестничных клетках в подъездах	959 943,00	2027
		Ремонт отмостки	200 000,00	2027
26	ул. Маршала Жукова, д.25	Капитальный ремонт системы электроснабжения	1 200 000,00	2027
		Ремонт подъезда	1 000 000,00	2027
27	ул. Маршала Жукова, д.42	Ремонт системы центрального отопления	8 000 000,00	2027
		Ремонт подъездов (лестничных площадок и ступеней)	1 500 000,00	
28	ул. Маршала Жукова, д.43	Замена козырьков над входами в подъезды (3 шт.)	21 771,49	2027
29	ул. Маршала Жукова, д.49	Ремонт фасада (ремонт кирпичной кладки стен, штукатурного и окрасочного слоя стен и цоколя дома)	2 555 653,69	2027
		Капитальный ремонт асфальтобетонной отмостки по периметру дома		
		Капитальный ремонт балконных плит в квартирах № 5, 6, 7, 8, 9, 10, 11, 12, 13, 14, 15, 16, 17, 18, 19, 20, 25, 26, 27, 28, 29, 30, 31, 32, 33, 34, 35, 36, 37, 38, 39, 40	1 500 000,00	2027
30	ул. Московская, д.117	Ремонт фасада, с утеплением наружных стен, балконов, бетонных козырьков над входами в подъезды	8 000 000,00	2027
		Ремонт системы канализации (выпусков фановых стояков, нижних выпусков стояков)	800 000,00	2027
31	ул. Московская, д.123	Капитальный ремонт шиферной кровли	6 500 000,00	2027
32	ул. Московская, д.125	Замена балконных плит (13 штук)	1 250 000,00	2027
		Замена бетонных козырьков над входами в подъезды	100 000,00	2027
33	ул. Московская, д.126	Асфальтирование придомовой территории с устройством бордюрного камня, установка ограждения газонов	650 000,00	2027
34	ул. Московская, д.129	Капитальный ремонт системы центрального отопления, включая замену отопительных радиаторов, запорной арматуры и вентилей, в том числе труб и радиаторов отопления подъездов	5 900 000,00	2027

35	ул. Московская, д.184	Замена трубопровода системы центрального отопления, в том числе замену запорной арматуры, вентилей в подвале, установку счетчика теплоэнергии	8 500 000,00	2027
36	ул. Московская, д.268	Капитальный ремонт крыши	3 000 000,00	2027
		Ремонт дымоходов и оголовков дымовых труб.		2027
		Капитальный ремонт фасада	3 500 000,00	2027
37	ул. Моторная, д.9	Утепление панелей торцевых стен и окраску фасада, ремонт межпанельных швов	5 000 000,00	2027
38	ул. Моторная, д.48	Ремонт системы холодного водоснабжения	500 000,00	2027
		Ремонт системы водоотведения (канализации)	400 000,00	2027
39	ул. Нефтебаза, д. 1	Ремонт подъездов, включая замену внутренних (тамбурных) дверей, покраску металлических дверей, замену деревянных оконных заполнений в подъездах, ремонт ступеней лестниц, восстановление цементной стяжки и железнение лестничных площадок, восстановление штукатурного и покрасочного слоев стен и потолков в подъездах	900 000,00	2027
		Восстановление ограждения газонов и дворовой зеленой зоны	500 000,00	2027
40	ул. Нефтебаза, д.4	Очистка наружных поверхностей панелей, заделка разрушенных участков бетонного покрытия панелей, ремонт межпанельных швов, утепление торцевых панелей, покраска панелей	5 000 000,00	2027
		Ремонт продухов, установка на продухи заглушек		
		Ремонт цоколя (штукатурка и окраска)		
41	г. Калуга, дер.Канищево, ул. Новая, д.1	Капитальный ремонт системы холодного водоснабжения	150 000,00	2027
42	ул. Огарева, д.9/7	Ремонт фасада, включая ремонт цоколя и отмостки.	6 000 000,00	2027
43	ул. Октябрьская, д.20	Капитальный ремонт системы холодного водоснабжения, включая ремонт трубопровода по подвалу, с установкой задвижек на входе трубопровода в дом, а также запорной арматуры и вентилей всей системы, замену магистральных трубопроводов системы, установку приборов учёта расхода холодной воды	601 441,00	2027
44	пер. Паровозный, д.4а	Ремонт подъездов	800 000,00	2027
45	ул. Платова, д.8	Ремонт плит перекрытия лестничных клеток	568 120,80	2027
46	ул. Пролетарская, д.44	Капитальный ремонт магистрали системы центрального отопления дома с заменой магистрали, стояков, установкой прибора учета	7 000 000,00	2027
		Замена приемных ковшей мусоропроводов	200 000,00	2027
		Ремонт системы водоотведения (канализации)	800 000,00	2027
47	ул. Пролетарская, д.47	Замена стояков системы горячего водоснабжения, установка общедомового прибора учета горячей воды	1 200 000,00	2027
48	тер. Психбольницы, д.25	Капитальный ремонт системы электроснабжения (в т.ч. пуско-наладочные работы)	1 300 000,00	2027
		Капитальный ремонт отмостки	363 852,78	2027
		Капитальный ремонт системы электроснабжения (в т.ч. пуско-наладочные работы)	1 200 000,00	2027
		Капитальный ремонт асфальтового покрытия и пешеходно-транспортной дороги вдоль подъездов дома № 4 по ул.Поле Свободы до ул.Билибина и Пухова, а также устройство асфальтового покрытия пешеходных дорог к остановке общественного транспорта на ул.Московской и детскому саду «Ивушка», проходящих между домами № 4 и № 6 по ул.Поле Свободы - с одной стороны и между домами № 4 по ул.Поле Свободы и № 28 по ул.Билибина - с другой стороны, с установкой бордюрного камня, а также устройство наружных водоотливных бетонированных канав вдоль пешеходных дорог между домами № 4 и № 6 по ул.Поле Свободы и между домами № 4 по ул.Поле Свободы и № 28 по ул.Билибина до остановки общественного транспорта на ул.Московской и до детского сада «Ивушка». Работы по устройству пешеходных дорог и водоотливных канав выполнить в соответствии с документацией, разработанной проектной организацией	700 000,00	2027
50	ул. Пухова, д.48/24	Капитальный ремонт канализации	450 000,00	2027
		Ремонт системы холодного водоснабжения	520 000,00	2027
51	ул. Пухова, д.50/27	Капитальный ремонт фасада, карнизных плит		
		Капитальный ремонт балконных плит квартир № 9, 10, 16, 17, 18, 19, 20, 27, 28	4 152 810,57	2027
		Замена оконных блоков в подъездах № 1, 2, 3		
52	ул. Рылеева, д.4	Замена системы электроснабжения, включая перевод существующей сети электроснабжения на повышенное напряжение с заменой магистральных проводов, стояковых проводов, установка общедомового счетчика электрической энергии	1 100 000,00	2027
53	ул. Рылеева, д.14 (памятник культуры, Жилой дом посл. четв.XIX-нач. XX вв.)	Ремонт фасада		
		Ремонт отмостки	4 700 710,40	2027
		Ремонт цоколя		
54	ул. Социалистическая, д.3	Капитальный ремонт балконных плит по результатам обследования	3 000 000,00	2027
55	ул. Социалистическая, д.4	Замена трубопроводов системы центрального отопления, включая замену стояков с отопительными приборами (радиаторами) и запорной арматуры	2 305 951,83	2027
56	тер. Стекольного завода, д.11	Капитальный ремонт крыши, фасада, инженерных систем ЦО, ХВС, канализации, электрики	11 000 000,00	2027
57	ул. Тарутинская, д.188	Капитальный ремонт системы холодного водоснабжения, включая внутриквартирные трубопроводы до точек водоразбора, запорную арматуру, изоляцию ввода труб холодного водоснабжения, установка общедомового прибора учета холодной воды	1 300 000,00	2027
		Капитальный ремонт системы горячего водоснабжения, включая внутриквартирные трубопроводы до точек водоразбора, запорную арматуру, изоляцию ввода труб горячего водоснабжения, установка общедомового прибора учета горячей воды	1 800 000,00	2027
		Капитальный ремонт системы канализации дома	1 100 000,00	2027
58	ул. Тарутинская, д.194 к.1	Ремонт системы холодного водоснабжения, включая водопроводные трубы и запорную арматуру, установку общедомового прибора учета	800 000,00	2027
		Ремонт системы горячего водоснабжения, включая трубы и запорную арматуру, установку общедомового прибора учета	1 200 000,00	2027
59	ул. Телевизионная, д.22	Ремонт крыши	3 500 000,00	2027
60	пер. Труда, д.4 к.1	Замена разводки и стояков холодного водоснабжения	400 000,00	2027
61	пер. Труда, д.4 к.5	Капитальный ремонт кровли и дымовентиляционных труб	1 055 810,00	2027
62	ул. Труда, д. 18/1	Капитальный ремонт отмостки	200 000,00	2027
63	ул. Турунинская, д. 10	Капитальный ремонт системы холодного водоснабжения, включая внутриквартирную разводку до точек водоразбора	1 200 000,00	2027
		Капитальный ремонт системы канализации по подвалу, включая подставки и подвески, обеспечивающие нормативный уклон труб; замена фасованных частей фановых труб	600 000,00	2027
64	ул. У ч х о з , д . 8 а	Капитальный ремонт асфальтового покрытия	255 650,99	2027
65	ул. Хрустальная, д.50	Замена системы электроснабжения	1 500 000,00	2027
66	ул. Хрустальная, д.66	Ремонт лестничных клеток (окраска, побелка стен), замена окон на лестничных площадках	1 200 000,00	2027
		Ремонт фасада, утепление стен с торцевых сторон дома	9 911 944,84	2027
		Капитальный ремонт отмостки	800 000,00	2027
67	ул.Чехова, д.1, кв.9, 13, 17, 32, 41, 43, 51	Ремонт балконных плит	450 000,00	2027
68	ул. Чехова, д.7	Ремонт подъездов	2 000 000,00	2027
69	ул. Чехова, д.17	Ремонт фасада, балконных плит, отмостки	9 097 189,43	2027
70	ул. Чехова, д.21	Ремонт подъездов	1 400 000,00	2027

71	ул. Чичерина, д.8	Капитальный ремонт фасада	4 500 000,00	2027
		Капитальный ремонт балконных плит	1 471 520,00	2027
		Капитальный ремонт оконных блоков оконных блоков на площадках подъездов	350 000,00	2027
72	ул. Чичерина, д.12	Ремонт системы канализации	1 300 000,00	2027
73	ул. Чичерина, д.18	Капитальный ремонт системы электроснабжения дома, включая вводно-распределительного устройство, сети питания квартир и дежурного освещения мест общего пользования, поэтажные щитки, поквартирные приборы учета электроэнергии (счетчики), провести их подключение и опломбирование	800 000,00	2027
74	ул. Чичерина, д.19	Утепление чердака	830 104,58	2027
75	ул. Чичерина, д.23	Капитальный ремонт отмостки	200 000,00	2027
		Капитальный ремонт балконов	500 000,00	2027
76	ул. Чичерина, д.26	Замена системы электроснабжения, включая перевод существующей сети электроснабжения на повышенное напряжение с заменой магистральных проводов, стояковых проводов и вводного распределительного устройства	600 000,00	2027
77	пер. Чичерина, д.28	Ремонт балконных плит - 56 штук	1 600 000,00	2027
		Ремонт отмостки	1 500 000,00	2027
		Замена подъездных козырьков над входом в подъезды	300 000,00	2027
		Утепление торцевых стен	1 700 000,00	2027
		Капитальный ремонт системы центрального отопления,включая замену трубопроводов в подвале, стояков с отопительными приборами и радиаторами, установка приборов учета тепловой энергии	5 200 000,00	2027
78	ул. Чичерина, д.31	Капитальный ремонт системы центрального отопления, включая работы по замене трубопровода, отопительных радиаторов, запорной арматуры и вентилей, в том числе труб и радиаторов отопления в первом и во втором подъездах, установку приборов учета расхода тепловой энергии	3 000 000,00	2027
ИТОГО:			290 000 000,00	
2028 год				
1	ул. Баррикад, д.121	Капитальный ремонт фасада (утепление стен), цоколя и отмостки	6 500 000,00	2028
		Ремонт козырьков над входами в подъезды		
2	ул. Баррикад, д.127	Ремонт балконных плит с изготовлением проектно-сметной документации;	2 000 000,00	2028
3	ул. Билибина, д.28	Капитальный ремонт системы центрального отопления	4 900 000,00	2028
4	ул. Болотникова, д.9/17	Капитальный ремонт системы центрального отопления	6 000 000,00	2028
		Капитальный ремонт системы холодного водоснабжения	1 200 000,00	2028
		Капитальный ремонт системы канализации	1 500 000,00	2028
		Капитальный ремонт системы электроснабжения (в т.ч. пуско-наладочные работы)	1 600 000,00	2028
5	ул. Болотникова, д. 10	Замена системы водоотведения (канализации), включая замену стояков и труб по подвалу	1 300 000,00	2028
6	ул. Болотникова, д. 16	Ремонт подъездов	1 400 000,00	2028
7	ул. Болотникова, д.20	Ремонт подъездов дома, в том числе восстановление полов (площадок) с восстановлением стяжки и железнением, замена деревянных оконных блоков лестничных клеток, замена внутренних дверей тамбуров, восстановление штукатурного и покрасочного слоев стен и потолков	2 000 000,00	2028
		Восстановление отопления лестничных клеток		
8	ул. Бутомы, д.8	Капитальный ремонт крыши	3 500 000,00	2028
		Капитальный ремонт фасада с балконами (кв. 5, 6, 7, 8, 10, 11, 13, 14, 15, 16, 17, 18, 20, 25, 26, 28, 29, 32, 33, 39, 40) отмосткой	5 500 000,00	2028
9	ул. В. Никитиной, д.21в	Оборудование детской площадки	450 000,00	2028
10	ул. В. Никитиной, д.49	Ремонт фасада с герметизацией горизонтальных и вертикальных межпанельных швов, заменой входных дверей в подвале в количестве 2 шт.	1 500 000,00	2028
11	ул. Врубовая, д.2/63	Капитальный ремонт системы электроснабжения	1 530 000,00	2028
12	ул. Высокая, д.2	Капитальный ремонт отмостки	100 000,00	2028
13	ул. Высокая, д.4	Капитальный ремонт системы канализации и водоотведения	600 000,00	2028
		Капитальный ремонт козырьков над входом в подъезды	200 000,00	2028
14	ул. Газовая, д.8/3	Капитальный ремонт системы электроснабжения	700 000,00	2028
		Замена коробов металлических от дымовых каналов (4 шт.)	450 000,00	2028
		Замена системы холодного водоснабжения	350 000,00	2028
15	ул. Гвардейская, д.8	Капитальный ремонт отмостки	250 000,00	2028
16	ул. Глаголева, д.8	Выполнение ремонта фасада здания, включая цоколь	5 900 000,00	2028
		Замена 27 балконных плит		
		Замена оконных заполнений в подъездах	507 411,00	2028
17	ул. Глаголева, д.34	Капитальный ремонт системы электроснабжения (в т.ч. пуско-наладочные работы)	894 764,54	2028
		Капитальный ремонт системы холодного водоснабжения, включая внутриквартирные участки до точек водоразбора, замена запорной и водоразборной арматуры	1 300 000,00	2028
		Капитальный ремонт системы канализации по подвалу, включая трубы, подставки и подвески, обеспечивающие нормативный уклон труб	1 600 000,00	2028
		Капитальный ремонт системы электроснабжения	1 600 000,00	2028
18	ул. Гоголя, д.1 (Дом для железнодорожных служащих)	Капитальный ремонт системы холодного водоснабжения	100 000,00	2028
		Капитальный ремонт системы центрального отопления	1 300 000,00	2028
		Капитальный ремонт системы канализация	200 000,00	2028
		Капитальный ремонт системы электроснабжения (в т.ч. пуско-наладочные работы)	500 000,00	2028
19	Грабцевское шоссе, д.42/2	Ремонт подъездов	1 200 000,00	2028
20	Грабцевское шоссе, д.88	Ремонт межпанельных швов дома и утепление торцевых стен дома по всей его высоте, а также по одной прилегающей к ним рядовой панели	1 300 000,00	2028
21	Грабцевское шоссе, д.122	Капитальный ремонт системы центрального отопления	7 000 000,00	2028
22	ул. Дубрава, д.8	Ремонт фасада, включая ремонт всех межпанельных швов, утепление стен дома, ремонт цоколя, замена оконных стеклопакетов в подъездах	9 000 000,00	2028
		Капитальный ремонт системы электроснабжения (в т.ч. пуско-наладочные работы)	1 800 000,00	2028
23	ул. Заводская, д.19	Ремонт фасада, включая ремонт межпанельных швов	8 000 000,00	2028
		Ремонт отмостки	600 000,00	2028
24	ул. К.Либкнехта, д.11	Капитальный ремонт канализации	800 000,00	2028
25	ул. К. Либкнехта, д.14	Ремонт подъездов	531 129,00	2028

26	ул. Константиновых, д.11	Капитальный ремонт (замена) системы холодного водоснабжения (квартирные стояки, внутридомовая разводка с присоединением к магистральным сетям) с применением трубопроводов из металлопластика	700 000,00	2028
27	ул. Кутузова, д.3/5 (выявл. объект культурного наследия) «Дом жилой» кон.XVIII в.	Ремонт системы холодного водоснабжения, включая замену стояков	200 000,00	2028
		Капитальный ремонт системы водоотведения (канализации), включая замену стояков. Трубопроводов в квартирах до первого отключающего устройства и подвале	150 000,00	2028
		Ремонт системы электроснабжения, включая замену магистральных проводов, стояков и вводного распределительного устройства	400 000,00	2028
		Асфальтирование дворовой территории	200 000,00	2028
28	ул. Ленина, д.3	Капитальный ремонт стояков системы холодного водоснабжения	800 000,00	2028
		Капитальный ремонт системы водоотведения (канализации) в техподполье	500 000,00	2028
		Капитальный ремонт системы отопления	4 200 000,00	2028
29	ул. Ленина, д.40	Капитальный ремонт системы холодного водоснабжения	800 000,00	2028
		Капитальный ремонт системы центрального отопления с изготовлением проектно-сметной документации, включая замену отопительных радиаторов, запорной арматуры и вентилей, в том числе труб и радиаторов отопления подъездов с установкой общедомового прибора расхода тепловой энергии	10 000 000,00	2028
30	ул. Ленина, д.53	Ремонт подъездов, лестничных клеток: капитальный ремонт штукатурного и покрасочного слоев стен и побелка потолка, замена деревянных оконных блоков лестничных клеток, замена деревянных дверей входов в подъезды (тамбурные), ремонт полов лестничных клеток и ступеней лестниц, замена почтовых ящиков	792 524,00	2028
		Замена холодного водоснабжения, включая внутриквартирную разводку с заменой отключающей и регулирующей арматуры	613 000,20	2028
		Замена стояков центрального отопления и подводов к радиаторам.	5 000 000,00	2028
32	ул. Ленина, д.66/3	Ремонт асфальтобетонного покрытия	600 000,00	2028
33	ул. Маршала Жукова, д.9	Замена козырька над входом в подъезд № 2	70 000,00	2028
34	ул. Маршала Жукова, д.25	Ремонт фасада с балконами и отмосткой	7 000 000,00	2028
35	ул. Маршала Жукова, д.37	Замена деревянных оконных заполнений в подъездах	909 057,74	2028
36	ул. Маршала Жукова, д.43	Ремонт балконных плит в количестве 24 шт.	1 879 071,11	2028
37	ул. Московская, д.109	Замена дверных блоков тамбурных дверей в подъездах и дверных блоков входов в техподполье и отмостки	400 000,00	2028
		Капитальный ремонт системы центрального отопления, замену отопительных радиаторов, запорной арматуры и вентилей, в том числе труб и радиаторов отопления в подъездах, с установкой коллективного прибора учета тепловой энергии	6 000 000,00	2028
38	ул. Московская, д.176/4	Ремонт отмостки	800 000,00	2028
		Замена трубопроводов системы центрального отопления, включая замену отопительных радиаторов	8 000 000,00	2028
		Замена системы электроснабжения дома с установкой общедомового счетчика электроэнергии	1 500 000,00	2028
39	ул. Московская, д.184	Капитальный ремонт системы канализации	1 100 000,00	2028
40	ул. Московская, д.213	Ремонт фасада дома с утеплением внешней торцевой стены, с заменой балконных плит и восстановлением экранов, цоколя	4 600 000,00	2028
41	ул. Московская, д.131	Капитальный ремонт фасада, включая очистку поверхностей панелей от потеков и загрязнений, заделку разрушенных участков бетонного покрытия панелей, ремонт облицовочного слоя панелей, ремонт (замена) верхнего ряда панелей (ограждение кровли)	8 850 000,00	2028
		Замена оконных блоков на лестничных клетках		
		Замена козырьков над входами в подъезды с обеспечением гидроизоляции по примыканиям козырьков к стене дома		
		Восстановление штукатурного и покрасочного слоев цоколя		
42	ул. Октябрьская, д.20	Капитальный ремонт системы электроснабжения	1 500 000,00	2028
43	ул. Пионерская, д.16	Капитальный ремонт системы электроснабжения (в т.ч. пусконаладочные работы)	2 100 000,00	2028
		Ремонт козырьков 5-х этажей (28 штук)	500 000,00	2028
		Ремонт балконных плит 12 штук - с изготовлением проектно-сметной документации	1 200 000,00	2028
		Установка прибора учета расхода холодной воды	98 568,00	2028
		Замена электроснабжения дома (выполнить перевод существующей сети электроснабжения на повышение напряжения с заменой магистральных проводов, стояков проводов и вводного распределительного устройства и щитков) с изготовлением проектно-сметной документации	2 140 695,44	2028
44	ул. Плеханова, д.3	Капитальный ремонт системы центрального отопления с заменой радиаторов в подъездах	5 448 497,68	2028
45	ул. Плеханова, д.12	Капитальный ремонт цоколя	450 000,00	2028
46	ул. Пролетарская, д.110	Ремонт сооружений детской площадки (включая сооружение для сушки белья), расположенного при доме в границах сформированного земельного участка	150 000,00	2028
		Ремонт балконов 56 штук	2 000 000,00	2028
47	ул. Пролетарская, д.157	Ремонт отмостки	350 000,00	2028
		Утепление северной торцевой стены	1 469 960,46	2028
48	ул. Пухова, д.17	Ремонт системы холодного водоснабжения	245 235,71	2028
		Ремонт системы канализации	146 105,94	2028
		Ремонт системы электроснабжения (в т.ч. пусконаладочные работы)	607 451,00	2028
49	ул. Пухова, д.39	Ремонт фасада	6 100 000,00	2028
		Ремонт цоколя		
		Ремонт балконов		
50	ул. Пухова, д.39а	Восстановление отмостки дома	350 000,00	2028
		Замена асфальтового покрытия внутридворовой пешеходной транспортной дороги с установкой новых бордюров и контейнерной площадки для сбора твердых бытовых отходов, устройство ограждений газонов возле подъездов дома и зелени зоны дворовой территории. Замена контейнеров для сбора твердых бытовых отходов	700 000,00	2028
52	ул. Пухова, д.49	Ремонт чердачного перекрытия	2 000 000,00	2028
53	ул. Пухова, д.50/27	Капитальный ремонт системы водоотведения (канализации)	500 000,00	2028
		Капитальный ремонт системы холодного водоснабжения	600 000,00	2028
		Капитальный ремонт отмостки	200 000,00	2028
54	ул. Путейская, д. 10	Капитальный ремонт крыши, фасад, инженерные системы холодного водоснабжения, канализации, ЦО, электрика	9 000 348,00	2028
55	ул. Рылеева, д.4	Капитальный ремонт межпанельных швов	1 200 000,00	2028
		Капитальный ремонт отмостки	700 000,00	2028
		Капитальный ремонт цоколя	400 000,00	2028

56	ул. Рылеева, д.14 (памятник культуры, Жилой дом посл. четв.XIX-нач.XX вв.)	Замена труб холодного водоснабжения в подвале дома.	97 423,20	2028
		Замена системы водоотведения	253 822,80	2028
		Замена магистрали центрального отопления	2 318 868,00	2028
		Асфальтирование дворовой территории	200 000,00	2028
57	ул. Рылеева, д.31	Замена системы электроснабжения, включая перевод существующей сети электроснабжения на повышенное напряжение с заменой магистральных проводов, стояковых проводов и вводного распределительного устройства	249 566,40	2028
		Капитальный ремонт системы водоотведения (канализации)	400 000,00	2028
		Капитальный ремонт системы электроснабжения жилого дома с выполнением работ по переводу существующей сети электроснабжения на повышенное напряжение, замену магистральных проводов, стояковых проводов и вводного распределительного устройства и щитков, установку счетчика электроэнергии	800 000,00	2028
		Капитальный ремонт асфальтового покрытия с установкой бордюрного камня и леерного ограждения	500 000,00	2028
58	ул. Социалистическая, д.4	Ремонт подъездов, включая замену оконных блоков	2 300 000,00	2028
59	ул. Ст. Разина, д.77	Ремонт отмостки дома	600 000,00	2028
		Ремонт осыпающихся балконов	1 500 000,00	2028
60	ул. Суворова, д.155	Капитальный ремонт межпанельных швов	7 336 642,38	2028
61	ул. Суворова, д.155	Капитальный ремонт системы канализации по подвалу, включая трубы, опоры и подвески крепления труб для обеспечения их уклона и стояков	500 000,00	2028
61	ул. Тарутинская, д.194 к.1	Ремонт системы канализации	800 000,00	2028
62	ул. Телевизионная, д.26	Ремонт системы электроснабжения	1 200 000,00	2028
63	пер. Труда, д.4 к.1	Ремонт фасада, цоколя, прямка, балконов, отмостки	6 000 000,00	2028
		Капитальный ремонт системы электроснабжения, включая перевод существующей сети электроснабжения на повышенное напряжение с заменой магистральных проводов, стояковых проводов и вводного распределительного устройства	600 000,00	2028
		Асфальтирование дворовой территории	300 000,00	2028
64	пер. Труда, д.4 к.5	Капитальный ремонт отмостки	140 000,00	2028
		Капитальный ремонт фасада	2 000 000,00	2028
65	ул. Труда, д.18/1	Замена системы электроснабжения, включая перевод существующей сети электроснабжения на повышенное напряжение, с заменой магистральных проводов, стояковых проводов и вводного распределительного устройства	1 100 000,00	2028
66	ул. Труда, д.28	Ремонт ливнестоков на чердачном помещении	300 000,00	2028
67	ул. Турунинская, д.5	Капитальный ремонт системы электроснабжения с заменой вводно-распределительного свойства, распределительных щитков, установкой сети дежурного освещения, электрических поквартирных счетчиков	600 000,00	2028
		Ремонт системы холодного водоснабжения и водоотведения (канализация)	800 000,00	2028
68	ул. Турунинская, д.10	Замена внутридомовой системы электроснабжения дома, включая электрические шкафы и щиты, внутридомовые системы подачи электроэнергии в жилые помещения и освещения мест общего пользования, поквартирные приборы учета электроэнергии (счетчики)	1 200 000,00	2028
		Капитальный ремонт электрощита, поэтажных электрощитов	1 274 372,00	2028
69	ул. Хрустальная, д.52	Замена оконных рам	1 224 658,00	2028
		Ремонт лестничных площадок первого, второго, третьего, четвертого, пятого, шестого подъездов		
		Капитальный ремонт канализации		
		Ремонт козырьков над входом в первый, второй, третий, четвертый, пятый, шестой подъезд		
70	ул. Чичерина, д.1/5	Ремонт системы центрального отопления, включая замену отопительных радиаторов, запорной арматуры и вентилей, в том числе труб и радиаторов отопления подъездов №№ 1, 2, 3 с установкой приборов учета расхода тепловой энергии	3 631 227,53	2028
		Капитальный ремонт системы электроснабжения дома (с заменой магистральных проводов, стояковых проводов и вводного распределительного устройства и щитков)	885 350,00	2028
71	ул. Чичерина, д.8	Установка коллективного (общедомового) прибора учета электроэнергии	3 800 000,00	2028
		Капитальный ремонт системы центрального отопления		
		Капитальный ремонт системы канализации		
		Капитальный ремонт системы электроснабжения (ВРУ, установка прибора учета, замена поэтажных щитков, проводки на скрутках, стояковой разводки, устройство заземления)		
72	ул.Чичерина, д.7а	Ремонт стен подвала	300 000,00	2028
73	ул.Чичерина, д.7а	Капитальный ремонт системы электроснабжения (замена проводов, вводного распределительного устройства)	825 000,00	2028
74	ул. Чичерина, д.12	Ремонт системы центрального отопления	6 800 000,00	2028
75	ул. Чичерина, д.16а	Ремонт системы водоотведения (канализации)	1 100 000,00	2028
76	ул. Чичерина, д.18	Капитальный ремонт системы центрального отопления, включая отопительные приборы, арматуру и систему отопления лестничных клеток	3 000 000,00	2028
77	пер. Чичерина, д.28	Замена тамбурных дверей и техподполья, входов в подвал (4 шт.), входных ступеней входов в подъезды	350 000,00	2028
		Замена системы холодного водоснабжения	1 500 000,00	2028
		Замена системы канализации (стояки)	1 300 000,00	2028
78	ул. Чичерина, д.21	Замена электроснабжения дома с заменой магистральных проводов, стояковых проводов и вводно распределительного устройства и щитков, с изготовлением проектно-сметной документации	1 600 000,00	2028
		Ремонт асфальтового покрытия	700 000,00	2028
		Замена системы электроснабжения дома - магистральных проводов, стояковых проводов, вводного распределительного устройства и поэтажных щитков	825 266,00	2028
79	пер. Чичерина, д.28	Замена системы канализации в подвале дома и замена стояков	1 600 000,00	2028
		Замена канализационной системы	400 000,00	2028
		Капитальный ремонт системы холодного водоснабжения с установкой задвижек на входе трубопровода в дом, а также запорной арматуры и вентилей всей системы, замена магистральных и стояковых трубопроводов системы, установка приборов учета расхода холодной воды	450 000,00	2028
80	ул. Чичерина, д.23	Капитальный ремонт кровли над входами в подвал, ремонт ступеней входов в подвал, капитальный ремонт козырьков над входами в подъезды	238 055,16	2028
81	ул. Чижевского, д.12	Капитальный ремонт подъездов, включая замену деревянных дверей	1 500 000,00	2028
82	ул. Чихова, д.21	Капитальный ремонт электрических сетей дома	1 200 000,00	2028
83	ул. Чихова, д.21	Ремонт фасада	5 500 000,00	2028
ИТОГО:			270 338 560,29	
2029 год				
1	ул. Билибина, д.52	Ремонт межпанельных швов	1 000 000,00	2029
		Ремонт цоколя	250 000,00	2029
		Ремонт отмостки	150 000,00	2029
		Ремонт балконных плит в квартирах 8, 12, 13, 19, 34, 57, 48, 68, 72, 67	500 000,00	2029
2	ул. Болотникова, д. 8	Ремонт системы канализации	1 200 000,00	2029
		Ремонт системы холодного водоснабжения	1 400 000,00	2029

3	ул. Болотникова, д.9/17	Ремонт стен и перегородок помещений цокольного этажа	900 000,00	2029
		Ремонт подъездов	1 300 000,00	2029
4	ул. Болотникова, д.10	Замена системы электроснабжения дома, включая поэтажные щитки.	900 000,00	2029
5	ул.Болотникова, д.16	Ремонт кровли	9 817 966,32	2029
6	ул. Бутомы, д.8	Ремонт системы электроснабжения	800 000,00	2029
7	ул. В. Никитиной, д.21а	Ремонт подъездов (отделка, замена оконных и дверных блоков)	1 500 000,00	2029
8	ул. Воронина, д.18 (п-мятник культуры)	Капитальный ремонт цоколя		2029
		Капитальный ремонт фасада с полной заменой штукатурного слоя и полной окраской		2029
		Капитальный ремонт отмостки	8 705 929,70	2029
		Капитальный ремонт крыши, в том числе кровли и деревянных конструкций крыши, стропил и обрешетки		2029
		Капитальный ремонт пристройки (полная замена пристройки лит.а)		2029
		Капитальный ремонт системы холодного водоснабжения с установкой задвижек на входе трубопровода в дом, а также запорной арматуры и вентилях всей системы, с заменой стояков в квартирах до первого отключающего устройства и с установкой коллективных (общедомовых) приборов учета расхода холодной воды	295 801,20	2029
		Капитальный ремонт системы электроснабжения		2029
		Капитальный ремонт асфальтового покрытия общедомовой территории	1 148 003,86	2029
		Капитальный ремонт системы водоотведения (канализации)	400 000,00	2029
		Капитальный ремонт системы центрального отопления с изготовлением проектной документации, включая замену отопительных радиаторов, запорной арматуры и вентилях, в том числе труб и радиаторов отопления подъездов с установкой прибора учета расхода тепловой энергии	2 500 000,00	2029
		Капитальный ремонт крыши и кровли с заменой обрешетки крыши и деревянных перекрытий, заменой стропильных ног, восстановление конька крыши.	1 200 000,00	2029
		Капитальный ремонт стен, восстановление внутренних перегородок жилого помещения № 1	300 000,00	2029
9	пер. Врубовой, д.3			
10	ул. Высокая, д.2	Ремонт системы водоотведения (канализация)	500 000,00	2029
		Капитальный ремонт системы холодного водоснабжения с изготовлением проектно-сметной документацией, включая трубопровод по подвалу, с установкой задвижек на входе трубопровода в дом, а также запорной арматуры и вентилях всей системы, разводку в квартирах до точек разбора, установка приборов учета расхода холодной воды	900 000,00	2029
11	ул. Гвардейская, д.7	Ремонт отмостки	250 000,00	2029
12	ул. Гвардейская, д.8	Капитальный ремонт системы электроснабжения	1 100 000,00	2029
13	ул. Герцена, д.4	Капитальный ремонт системы электроснабжения	800 000,00	2029
14	ул. Глаголева, д.34	Замена системы центрального отопления, включая отопительные приборы (батареи) и систему отопления подъезда	6 000 000,00	2029
		Капитальный ремонт подъезда, лестницы, лестничной клетки, включая замену оконных блоков и рам лестничной клетки, замену деревянной (тамбурной двери) входа в подъезд; лестницы с заменой перил, ограждений (за исключением лестничных маршей в подвальном помещении), штукатурке и окраске стен и побелка потолка	1 400 000,00	2029
		Капитальный ремонт отмостки, восстановление бельевой и детской площадок, устройство ограждений газонов возле дома и установке ограждений дворовой зеленой зоны	300 000,00	2029
		Восстановление бельевой и детской площадки, устройство ограждений газонов возле дома и установку ограждения дворовой зеленой зоны	200 000,00	2029
16	Грабцевское шоссе, д.34а	Капитальный ремонт отмостки	150 000,00	2029
		Замена системы холодного водоснабжения, включая установку общедомового прибора учета холодного водоснабжения	250 000,00	2029
		Замена системы электроснабжения с переводом существующей системы на повышенное напряжение со сменой проводов с алюминия на медь и установкой общедомового прибора учета электроэнергии	600 000,00	2029
		Восстановление асфальтового покрытия и устройство бордюрного камня	600 000,00	2029
17	Грабцевское шоссе, д.88	Ремонт балконов и замена надподъездных козырьков на новые, изготовление по специальному техническому решению	2 000 000,00	2029
18	Грабцевское шоссе, д.122	Капитальный ремонт системы водоотведения (канализации) по подвалу с установкой опор и подставок, обеспечивающих нормативный уклон труб	1 200 000,00	2029
19	ул. Дубрава, д.5	Заделка трещин и швов кирпичной кладки стен дома, очистка и восстановление окраски фасадов, восстановление штукатурного и окрасочного слоев цоколя, замена металлических водоотливов.	2 000 000,00	2029
		Капитальный ремонт отмостки.		2029
20	ул. Дубрава, д.8	Ремонт крыши, стен и лестниц входов в подвал, замены входных дверей в подъезд.		2029
		Ремонт системы центрального водоснабжения	5 000 000,00	2029
21	ул. Дубрава, д.10	Утепление торцевой стены дома по всей высоте и по одной прилегающей к ним рядовой панели	2 700 000,00	2029
		Ремонт отмостки и цоколя	300 000,00	2029
		Обустройство продухов (оборудование их решётками и сетками)	50 000,00	2029
		Замена дверей и дверных коробок входов в подвал	50 000,00	2029
		Замена балконных плит и ограждения балконов (установка над подъездом нового козырька)	1 500 000,00	2029
22	ул. Заводская, д.19	Ремонт подъездов, включая замену дверных блоков и оконных блоков в подъездах	1 800 000,00	2029
23	ул. К. Либкнехта, д.13	Замена оконных блоков на лестничных клетках	500 000,00	2029
24	ул. К. Либкнехта, д.14	Ремонт фасада с балконами и отмосткой	5 000 000,00	2029
25	ул. Ленина, д.15	Восстановление штукатурного и покрасочного слоев цоколя дома	350 000,00	2029
		Устройство отмостки вдоль фасада дома со стороны подъездов и восстановление отмостки с трех других сторон		
		Разработка и реализация проектного решения модернизации входов в подъезды дома, обеспечивающие свободное открытие-закрытие входных дверей, безопасный проход людей через дверной проем	300 000,00	2029
		Восстановление стен и крыши входов в подвал, ремонт приямков, замена оконных блоков и решеток подвала (пять штук), замена дверей входов в подвал	200 000,00	2029
		Замена козырьков над входами в подъезды	200 000,00	2029
26	ул. Ленина, д.38	Ремонт козырьков над подъездами		
		Ремонт наружных стен дома, фасада, включая очистку поверхностей панелей от потеков и загрязнений, заделку разрушенных участков бетонного покрытия панелей, ремонт межпанельных швов - 100%, утепление всех торцевых панелей дома, замену водоотливов на всех оконных проемах дома, включая жилые помещения, покраска панелей	8 000 000,00	2029
		Капитальный ремонт цоколя, отмостки		
		Замена системы центрального отопления	8 200 000,00	2029

27	ул. Ленина, д.40	Капитальный ремонт системы водоотведения (канализации)	700 000,00	2029
		Капитальный ремонт системы электроснабжения дома	1 000 000,00	2029
28	ул. Ленина, д.46	Ремонт фасада (межпанельных швов, цоколя)		
		Ремонт балконов 17 шт. с изготовлением проектно-сметной документации	4 700 000,00	2029
29	ул. Ленина, д.54	Ремонт фасада (утепление с отделкой)		
		Ремонт козырьков над подъездами		
		Замена оконных блоков в подъездах	8 000 000,00	2029
		Ремонт цоколя		
30	ул. Ленина, д.56а	Ремонт балконов плит 8шт.	800 000,00	2029
		Ремонт системы водоотведения (канализации.)	600 000,00	2029
31	ул. Ленина, д.61/5	Капитальный ремонт: балконов (45 шт.) Ремонт фасада	2 250 000,00	2029
32	ул. Линейная, д.30/5	Ремонт несущих конструкций дома: фундамента, стен, цоколя, перекрытий по результатам обследования	3 000 000,00	2029
		Замена труб, запорной арматуры, смесителей, задвижки, системы холодного водоснабжения, включая внутриквартирную разводку	500 000,00	2029
		Замена труб системы водоотведения (канализация) по подвалу с восстановлением опор и подвесок, обеспечивающих нормативный уклон труб	400 000,00	2029
33	ул. Маршала Жукова, д.9	Заделка швов, трещин, восстановление разрушенных участков кирпичной кладки стен дома	2 500 000,00	2029
		Восстановление штукатурного покрасочного слоев цоколя		
		Замена металлических водоотливов под оконными проемами		
34	ул. Маршала Жукова, д.25	Ремонт подъездов, в том числе: замена надподъездных козырьков 1, 3, 4 подъездов, восстановление штукатурного и покрасочного слоев потолка и стен, и тамбурных деревянных дверей; ремонт перил, лестниц	800 000,00	2029
		Ремонт системы холодного водоснабжения	1 000 000,00	2029
35	ул. Маршала Жукова, д.37	Ремонт системы канализации	1 000 000,00	2029
		Утепление торцевых стен дома по всей его высоте		
		Восстановление штукатурного и покрасочного слоев цоколя дома	3 000 000,00	2029
		Капитальный ремонт отмостки	200 000,00	2029
36	ул. Маршала Жукова, д.42	Замена надподъездных козырьков-2шт.	350 000,00	2029
		Восстановление порогов входов в подъезды		
37	ул. Московская, д.71	Ремонт системы холодного водоснабжения	1 500 000,00	2029
		Ремонт системы водоотведения	1 100 000,00	2029
38	ул. Московская, д.111	Ремонт фасада (покраска экранов на лоджиях; ремонт отмостки; замена дверей и оконных проемов выходов на крышу - сделано за счет жителей)	1 000 000,00	2029
		Капитальный ремонт балконных плит	1 500 000,00	2029
39	ул. Московская, д.123	Капитальный ремонт системы центрального отопления	5 000 000,00	2029
		Капитальный ремонт системы центрального отопления, включая замену отопительных радиаторов, запорной арматуры и вентилях, в том числе труб и радиаторов отопления подъездов №1, 2, 3, 4 с разработкой ПСД, установкой общедомового прибора учета расхода тепловой энергии	6 000 000,00	2029
40	ул. Московская, д.125	Капитальный ремонт системы холодного водоснабжения, включая разводку по подвалу, с установкой задвижек на входе водопровода в дом, запорной арматуры и вентилях всей системы, приборов учета расходов холодной воды на дом, с заменой стояков и ответвлений от стояков до первого отключающего устройства	800 000,00	2029
		Капитальный ремонт системы отопления, включая замены отопительных радиаторов, запорной арматуры и вентилях, в том числе труб и радиаторов отопления подъездов № 1, 3, 4 с установкой коллективного (общедомового) прибора учета тепловой энергии	600 000,00	2029
		Капитальный ремонт системы водоотведения (канализации)	600 000,00	2029
		Перевод существующей сети электроснабжения на повышенное напряжение с заменой магистральных проводов, стояковых проводов и вводно-распределительного устройства и щитков с установкой светильников и выключателей на этажах	1 300 000,00	2029
41	ул. Московская, д. 126	Замена трубопровода центрального отопления, включая замену отопительных радиаторов, запорной арматуры и вентилях, в том числе труб и радиаторов и установкой приборов учета расхода тепловой энергии	6 000 000,00	2029
		Перевод существующей сети электроснабжения на повышенное напряжение с заменой магистральных проводов, стояковых проводов и вводно-распределительного устройства и щитков с установкой светильников и выключателей на этажах	1 300 000,00	2029
42	ул. Московская, д.129	Ремонт труб вентканалов и дымоходов	720 000,00	2029
		Ремонт системы водоотведения (канализации)	600 000,00	2029
43	ул. Московская, д.160а	Ремонт системы холодного водоснабжения, включая трубопровод по подвалу, с установкой задвижек на входе трубопровода в дом, а также запорной арматуры и вентилях всей системы, с заменой магистральных и стояковых трубопроводов, с установкой приборов учета расхода холодной воды	800 000,00	2029
		Ремонт фасада (утепление стен по периметру)	4 500 000,00	
		Ремонт цоколя		
		Ремонт системы водоотведения (канализации)	400 000,00	
44	ул. Московская, д.184	Ремонт системы холодного водоснабжения с установкой задвижек на входе трубопровода в дом, а также запорной арматуры и вентилях всей системы, замена магистральных и стояковых трубопроводов системы, установка общедомового прибора учета холодной воды	500 000,00	2029
		Ремонт отмостки	200 000,00	2029
		Замена оконных блоков в подъездах	600 000,00	
		Ремонт отмостки	300 000,00	
45	ул. Московская, д.219	Ремонт цоколя	250 000,00	2029
		Ремонт надподъездных козырьков	100 000,00	
46	ул. Московская, д.291	Капитальный ремонт системы электроснабжения	1 800 000,00	2029
		Ремонт системы холодного водоснабжения	1 600 000,00	2029
		Ремонт системы канализации	1 400 000,00	2029
47	ул. Моторная, д.20	Ремонт отмостки и цоколя		
		Ремонт фасада	3 200 000,00	2029
		Ремонт оконных рам (блоков) на лестничных клетках		
		Ремонт системы водоотведения (канализации)	400 000,00	2029
		Ремонт полов лестничных площадок и ступеней с первого по второй этаж	200 000,00	2029
48	ул. Нефтебаза, д.4	Ремонт системы холодного водоснабжения, включая трубопровод по подвалу, с установкой задвижек на входе в квартирах до первого отключающего устройства и установкой приборов учета расхода холодной воды	400 000,00	2029
		Капитальный ремонт системы электроснабжения дома	600 000,00	2029
		Замена системы холодного водоснабжения	800 000,00	2029
		Замена внутридомовой системы электроснабжения, включая вводно-распределительное устройство, сети питания квартир, освещения мест общего пользования, в том числе при входе в подъезды, щитки	1 000 000,00	2029

49	ул. Огарева, д.9/7	Капитальный ремонт системы электроснабжения дома, включая перевод существующей сети электроснабжения на повышенное напряжение с заменой магистральных проводов, стояковых проводов и вводного распределительного устройства	1 100 000,00	2029
50	пер. Ольговский, д.9	Капитальный ремонт балконов в квартирах № 5, 8, 17, 20, 27, 30, 45, 46, 63	450 000,00	2029
51	ул. Пионерская, д.16	Ремонт тамбуров и ремонт подъездов (отделка) в подъездах № 1, 2, 3, 4, 5, 6	1 200 000,00	2029
		Ремонт пола лестничных площадок		2029
		Установка прибора учета расхода холодной воды	98 568,00	2029
		Капитальный ремонт системы водоотведения (канализации)	800 000,00	2029
52	ул. Плеханова, д.5/1	Ремонт балконных плит 5-х этажей.	351 264,00	2029
		Замена системы электроснабжения с заменой стояковой разводки, вводно-распределительного устройства	864 152,94	2029
53	ул. Пролетарская, д.47	Ремонт отмостки	270 000,00	2029
		Ремонт подъездов, включая ремонт пола, замену оконных блоков, ремонт входных порогов и ступеней	1 500 000,00	2029
54	ул. Поле Свободы, д.4	Капитальный ремонт подъездов дома, восстановление цементной стяжки и железнение всех лестничных площадок, замена деревянных оконных заполнений в подъездах.	1 800 000,00	2029
		Замена балконной плиты в квартире № 32	50 000,00	2029
		Утепление торцевых стен дома	1 900 000,00	2029
		Оштукатуривание и покраска цоколя, ремонт продухов		2029
		Ремонт входов в подвал, в т.ч. замена кровли	250 000,00	2029
55	ул. Пухова, д.9	Произвести капитальный ремонт дома в части: балконных плит	1 200 000,00	2029
56	ул. Пухова, д.13	Ремонт фасада		
		Ремонт входных ступеней в подъезды № 1 и № 2		
		Ремонт балконных плит с установкой ограждения в квартирах указанного дома под номерами 3, 4, 7, 8 (четыре балкона)	3 000 000,00	2029
		Замена оконных блоков на лестничных площадках		
		Замена системы водоотведения (канализации)	400 000,00	2029
		Капитальный ремонт системы холодного водоснабжения, включая трубопровод по подвалу, с установкой задвижек на входе трубопровода в дом, а также запорной арматуры и вентилях всей системы, замена магистральных и стояковых трубопроводов данной системы, установка приборов учета расхода холодной воды	400 000,00	2029
		Капитальный ремонт системы электроснабжения дома	600 000,00	2029
		Ремонт асфальтового покрытия с установкой бордюрного камня	400 000,00	2029
57	ул. Пухова, д.39а	Замена стояков внутренней канализации	500 000,00	2029
		Капитальный ремонт системы холодного водоснабжения, включая трубопровод по подвалу, с установкой задвижек на входе трубопровода в дом, а также запорной арматуры и вентилях всей системы, разводку в квартирах до точек водоразбора, с обязательным использованием труб металлопластика и установкой приборов учета расхода холодной воды	400 000,00	2029
		Ремонт подъезда, асфальтирование придомовой территории	1 200 000,00	2029
58	ул. Пухова, д.43 к.1	Замена внутридомовой системы электроснабжения, включая вводно-распределительное устройство, сети электропитания квартир и освещения мест общего пользования, в том числе при входе в подъезды дома, щитков, индивидуальных приборов учета электрической энергии (счетчики)	2 971 348,55	2029
59	ул. Пухова, д.49	Замена системы канализации	269 671,00	2029
		Замена системы холодного водоснабжения (включая замену трубопровода по подвалу, установку задвижек на входе трубопровода в дом, замену запорной арматуры и вентилях по всей системе, замену магистральных и стояковых трубопроводов системы, установку приборов учета холодной воды)	167 752,00	2029
60	ул. Пухова, д.55	Капитальный ремонт фасада, отмостки	1 800 000,00	2029
61	ул. Рылеева, д.16	Ремонт надбалконных плит	1 000 000,00	2029
62	ул. Салтыкова Щедрина, д.24 к.4	Капитальный ремонт фасада, включая работы по улучшению теплозащитных свойств конструкций наружных и внутренних капитальных стен, заделку трещин, восстановление штукатурного и покрасочного слоев цоколя и фасада.	4 000 000,00	2029
		Капитальный ремонт отмостки	200 000,00	2029
		Ремонт внутренней отделки подъезда, включая восстановление штукатурного и окрасочного слоев стен и потолков, восстановление полов входов в подъезд и лестничных клеток, замена входной двери, замена оконных заполнений (оконных рам) на лестничных клетках	1 100 000,00	2029
63	ул. Ст. Разина, д.77	Замена трубопровода системы центрального отопления, включая радиаторы отопительные в подъездах, запорную арматуру и вентиля и установкой приборов расхода тепловой энергии	3 150 000,00	2029
		Модернизация (ремонт) электроснабжения дома с заменой магистральных проводов и вводного распределительного устройства и щитков	1 983 681,48	2029
64	ул.Суворова, 54	Капитальный ремонт межпанельных швов и балконных плит	1 162 015,87	2029
		Капитальный ремонт лестничных площадок подъездов дома с 1 по 4 с заменой оконных блоков	200 000,00	2029
65	ул. Суворова, д. 84а, кв 6	Ремонт балконной плиты	70 000,00	2029
66	ул. Телевизионная, д.13	Капитальный ремонт системы центрального отопления (магистраль, стояки), включая замену отопительных радиаторов, запорной арматуры и вентилях, в том числе труб и радиаторов отопления подъездов и установкой приборов учета расхода тепловой энергии с изготовлением проектно-сметной документации	3 000 000,00	2029
		Ремонт межпанельных швов	1 200 000,00	2029
		Ремонт цоколя	300 000,00	2029
		Ремонт тамбуров, подъездов (отделка) № 1 и № 2, ремонт пола лестничных маршей и площадок, замена оконных блоков в подъездах № 1, 2	800 000,00	2029
		Капитальный ремонт балконных плит в количестве 10 штук в квартирах № 6, 12, 16, 28, 29, 30, 33, 34, 37, 38	500 000,00	2029
67	ул. Телевизионная, д.17	Ремонт системы электроснабжения	450 000,00	2029
		Ремонт системы водоотведения (канализации)	159 470,00	2029
		Ремонт асфальтового покрытия с установкой бордюрного камня, ограждения	222 011,00	2029
		Капитальный ремонт системы водоотведения (канализации)	258 000,00	2029
68	ул. Телевизионная, д.20	Капитальный ремонт системы холодного водоснабжения, включая трубопровод по подвалу с установкой задвижек на входе трубопровода в дом, а также запорной арматуры и вентилях всей системы, замена магистральных и стояковых трубопроводов данной системы	370 000,00	2029
		Установка приборов учета расхода холодной воды	50 000,00	2029
		Капитальный ремонт системы электроснабжения дома с заменой магистральных проводов, стояковых проводов и вводно-распределительного устройства и щитков	697 321,00	2029
69	ул. Телевизионная, д.22	Ремонт фасада		
		Ремонт цоколя		
		Ремонт балконных плит в квартирах №№ 4, 6, 10, 16, 17, 18	5 000 000,00	2029
		Замена дверных блоков в подъездах		
		Ремонт отмостки		
		Ремонт крыши входа в подвал, замена дверных блоков входов в подвал		
		Ремонт системы водоотведения (канализации)	400 000,00	2029
		Ремонт системы холодного водоснабжения, включая трубопровод по подвалу, с установкой задвижек на входе трубопровода в дом, а также запорной арматуры и вентилях всей системы, замена магистральных и стояковых трубопроводов системы, установка приборов учета расхода холодной воды	500 000,00	2029

70	пер. Труда, д.4 к.5	Капитальный ремонт системы электроснабжения	600 000,00	2029
71	ул. Труда, д.56	Ремонт системы канализации	292 354,44	2029
		Ремонт системы центрального отопления	2 500 000,00	2029
72	ул. Труда, д. 28	Замена магистрали холодного водоснабжения дома, включая замену стояков с установкой общедомового прибора учета	2 100 000,00	2029
		Замена магистрали горячего водоснабжения дома, включая замену стояков с установкой общедомового прибора учета	2 800 000,00	2029
		Замена оконных блоков в лестничных клетках	1 800 000,00	2029
73	ул. Турунинская, д.5	Ремонт подъездов с ремонтом надподъездных козырьков, восстановлением порогов и лестниц, заменой деревянных оконных наполнений в подъездах. Заменой внутренних дверей, восстановлением штукатурного и покрасочного слоев и потолков	800 000,00	2029
		Ремонт асфальтобетонного покрытия с установкой бордюрного камня	600 000,00	2029
74	ул. Хрустальная, д.50	Капитальный ремонт системы центрального отопления, включая замену отопительных радиаторов, запорной арматуры и вентилях, в том числе труб и радиаторов отопления в подъездах, с обязательным использованием пластиковых труб и установкой приборов учета расхода тепловой энергии, в соответствии с проектно-сметной документацией	6 000 000,00	2029
		Капитальный ремонт фасада, включая работы по улучшению теплозащитных свойств ограждающих конструкций, заделку трещин, покраску стен, утепление торцевых кирпичных стен, ремонт цоколя, отмостки и водосточных труб, балконных плит	8 500 000,00	2029
		Капитальный ремонт крылец, монтаж новых козырьков входов в подъезды дома		2029
75	ул. Чехова, д.7	Ремонт системы центрального отопления	4 100 000,00	2029
		Ремонт системы электроснабжения	1 500 000,00	2029
76	ул. Чехова, д. 17	Ремонт системы холодного водоснабжения	1 000 000,00	2029
		Ремонт системы канализации	1 300 000,00	2029
77	ул. Чичерина, д.12	Ремонт системы электроснабжения	1 500 000,00	2029
		Ремонт системы холодного водоснабжения	1 600 000,00	2029
78	ул. Чичерина, д.16а	Ремонт системы канализации	1 400 000,00	2029
79	ул. Чичерина, д.18	Ремонт подъездов	1 900 000,00	2029
80	ул. Чичерина, д.22	Ремонт асфальтового покрытия с установкой бордюрного камня, устройство детской площадки.	450 000,00	2029
81	пер. Чичерина, д.18	Капитальный ремонт системы канализации - стояки, подводы к стоякам от сантех. приборов в жилых помещениях (от ванн, моек, раковин), трубопроводы по подвалу, включая подставки и подвески, обеспечивающие нормативный уклон труб	1 800 000,00	2029
		Ремонт полов лестничных клеток и ступеней лестниц в подъездах дома (три подъезда)	400 000,00	2029
		Ремонт входов в подвал - восстановление кирпичной кладки, замена кровли, ремонт ступеней, замена дверей входов	250 000,00	2029
82	ул. Чичерина, д.28	Замена оконных рам в подъездах дома	200 000,00	2029
82	ул. Чичерина, д.31	Замена оконных рам в подъездах дома	450 000,00	2029
		Ремонт системы холодного водоснабжения, включая трубопровод по подвалу, с установкой задвижек на входе трубопровода в дом, а также запорной арматуры и вентилях всей системы, замену магистральных и стояковых трубопроводов системы, установку приборов учета расхода холодной воды.	800 000,00	2029
		Капитальный ремонт системы канализации	400 000,00	2029
		Капитальный ремонт системы электроснабжения	800 000,00	2029
		Ремонт асфальтового покрытия с установкой бордюрного камня и леерного ограждения.	500 000,00	2029
83	ул. Чичерина, д.31	Капитальный ремонт отмостки	250 000,00	2029
ИТОГО:		261 845 311,36		
2030 год				
1	ул. Баррикад, д.121	Замена трубопровода холодного водоснабжения, включая трубопровода по подвалу, замену запорной арматуры и вентилей всей системы, установку счетчика	800 000,00	2030
2	ул. Баррикад, д.127	Ремонт системы водоотведения (канализации)	900 000,00	2030
		Ремонт системы холодного водоснабжения с изготовлением проектно-сметной документации, установкой задвижек на входе трубопровода в дом, а также запорной арматуры и вентилях всей системы, замена магистральных и стояковых трубопроводов системы, установка приборов учета расхода холодной воды	1 100 000,00	2030
3	ул. Билибина, д.28	Герметизация стыков плит перекрытия подвального помещения дома. Замена надподъездных козырьков - 4 шт., обеспечивающих перекрытие по специальному техническому решению, обеспечивающих защиту ступеней входов в дом от атмосферных осадков и герметичное примыкание к стене дома	1 500 000,00	2030
		Ремонт лестничных клеток в подъездах дома (4 подъезда)		
		Замена внутренних (тамбурных) дверей и покраска наружных металлических дверей		
		Замена деревянных оконных заполнений в подъездах		
		Ремонт ступеней лестниц, восстановление цементной стяжки и железнение всех лестничных площадок	1 500 000,00	2030
		Восстановление штукатурного и покрасочного слоев стен и потолков в подъездах		
		Ремонт входов в подвал (два входа): восстановление кирпичной кладки входов в подвалы		
		Замена крыши входов в подвалы		
		Замена дверей входов в подвалы вместе с дверной коробкой		
		Капитальный ремонт асфальтового покрытия придомовой территории с установкой новых бордюров и устройством новых леерных ограждений газонов возле подъездов и вокруг дворовой зеленой зоны	700 000,00	2030
Ремонт швов кирпичной кладки по всей поверхности стен и утепление торцевых стен дома с обеих сторон по всей высоте здания	8 000 000,00	2030		
4	ул. Билибина, д.52	Восстановление штукатурного и покрасочного слоев цоколя дома		
		Капитальный ремонт отмостки	300 000,00	2030
5	ул. В. Никитиной, д.21а	Замена оконных блоков в подъездах № 1, 2, 3, 4	400 000,00	2030
		Ремонт системы холодного водоснабжения с изготовлением проектно-сметной документации, включая трубопровод по подвалу с установкой задвижки на входе трубопровода в дом, а также запорной арматуры и вентилях всей системы, замена магистральных и стояковых трубопроводов системы, установка приборов учета расхода холодной воды	1 300 000,00	2030
5	ул. В. Никитиной, д.21а	Ремонт системы горячего водоснабжения с изготовлением проектно-сметной документации, включая трубопровод по подвалу с установкой задвижек на входе трубопровода в дом, а также запорной арматуры и вентилях всей системы, замена магистральных и стояковых трубопроводов системы, установка приборов учета расхода горячей воды	1 500 000,00	2030
		Замена трубопровода системы центрального отопления, с изготовлением проектно-сметной документацией, включая замену отопительных радиаторов, запорной арматуры и вентилях, в том числе труб и радиаторов отопления подъездов с установкой приборов учета расхода тепловой энергии	12 870 603,46	2030

6	пер. Воскресенский, д.9а	Ремонт подъезда с заменой окон, ремонт лестничных маршей, пола 1-го этажа подъезда	350 000,00	2030
		Окраска фасада	3 000 000,00	2030
		Обустройство освещения придомовой территории	500 000,00	2030
		Замена электропроводки мест общего пользования	200 000,00	2030
7	ул. Гвардейская, д.7	Ремонт системы холодного водоснабжения	500 000,00	2030
8	ул. Гвардейская, д.8	Ремонт внутридомовой системы водоотведения (канализации)	400 000,00	2030
		Капитальный ремонт системы холодного водоснабжения, включая трубопровод по подвалу с установкой задвижек на входе трубопровода в дом, а также запорной арматуры и вентилей всей системы, заменой стояков в квартирах до первого отключающего устройства и установкой коллективных (общедомовых) приборов учета расхода холодной воды	500 000,00	2030
9	ул. Герцена, д.2/8	Замена системы электроснабжения, включая передов существующей сети электроснабжения на повышенное напряжение с заменой магистральных проводов, стояковых проводов и вводного распределительного устройства	1 300 000,00	2030
10	Габцевское шоссе, д.88	Замена трубопроводов центрального отопления, включая внутриквартирные участки систем	6 500 000,00	2030
11	Габцевское шоссе, д.122	Укладка плиточного покрытия в балконных переходах и коридорах этажей, ремонт полов лестничных клеток	6 365 404,00	2030
		Установка в проемах лестничных клеток этажей оконных рам в двойным остеклением с обеспечением норматичного притвора створок рам		
		Восстановление штукатурного и покрасочного слоев стен и потолков в подъездах дома		
		Капитальный ремонт системы холодного водоснабжения, включая внутриквартирную разводку труб, арматуры до первого запорного устройства		
12	ул. Дубрава, д.5	Капитальный ремонт системы горячего водоснабжения, включая внутриквартирную разводку труб, арматуры до первого запорного устройства	1 600 000,00	2030
		Замена системы электроснабжения, включая вводно-распределительное устройство	1 800 000,00	2030
		Капитальный ремонт системы канализации по подвалу, включая трубы, подставки и подвески, обеспечивающие нормативный уклон труб	450 000,00	2030
		Капитальный ремонт подъездов, в том числе восстановление штукатурного и покрасочного слоев и потолков в подъездах, замена внутренних (тамбурных) дверей, замена деревянных оконных заполнений в подъездах, ремонт перил лестниц в подъездах	1 200 000,00	2030
		Капитальный ремонт системы холодного водоснабжения	1 100 000,00	2030
		Капитальный ремонт межпанельных швов стен дома и утепления торцевых стен дома с обеих сторон по всей высоте здания	5 000 000,00	2030
14	ул. Дубрава, д.9	Восстановление штукатурного и покрасочного слоев цоколя дома, ремонт входов в подвал	1 500 000,00	2030
		Устройство новой отмостки дома		
		Замена балконных плит всех балконов дома		
		Капитальный ремонт системы холодного водоснабжения (до первых запорных устройств в квартирах) и центрального отопления		
15	ул. Дубрава, д.10	Ремонт внутриквартирной системы холодного водоснабжения в квартирах № 1, 2, 6, 8, 9, 10, 12, 13, 14, 15, 17, 18, 20, 22, 23, 25, 28, 29, 32, 33, 35, 39, 40, 42, 46, 47, 48, 49, 51, 59, 61, 62, 65, 67, 69, 70	1 700 000,00	2030
		Капитальный ремонт системы канализации по подвалу, включая подставки и подвески, обеспечивающие нормативный уклон труб, замену фасонных частей фановых труб	800 000,00	2030
		Ремонт подъезда	500 000,00	2030
16	ул. Знаменская, д.61	Ремонт фасада: утепление торцевых стен, заделывание трещин, оштукатуривание и покраска, замена балконных плит в квартирах № 5, 6, 10, 11	1 419 425,79	2030
18	ул. Кутузова, д.24а	Ремонт системы канализации дома, включая трубы, опоры и подвески крепления труб для обеспечения их уклона	300 000,00	2030
		Ремонт системы холодного водоснабжения, включая внутриквартирные трубопроводы до точек водоразбора, запорную арматуру, изоляцию труб холодного водоснабжения, а также установку общедомового прибора учета	500 000,00	2030
19	ул. Ленина, д.15	Капитальный ремонт балконов с заменой балконных плит	1 800 000,00	2030
20	ул. Ленина, д.22	Капитальный ремонт отмостки	800 000,00	2030
21	ул. Ленина, д.38	Капитальный ремонт системы холодного водоснабжения, включая трубы и арматуры внутриквартирной разводки до точек водоразбора	1 800 000,00	2030
		Капитальный ремонт системы водоотведения (канализации) по подвалу включая трубы, опоры и подвески крепления труб для обеспечения их уклона	1 700 000,00	2030
		Ремонт системы электроснабжения, включая силовую и световую электропроводку, ВРУ, электрощиты, индивидуальные приборы учета электроэнергии	1 500 000,00	2030
		Ремонт подъездов (ремонт пола, отделка, замена оконных блоков)	1 200 000,00	2030
22	ул. Ленина, д.40	Ремонт асфальтового покрытия с установкой бордюрного камня и леерного ограждения	600 000,00	2030
23	ул. Ленина, д.54	Капитальный ремонт стен, потолков, полов лестничных клеток и ступеней с заменой оконных блоков лестничных клеток и деревянных тамбурных дверей подъездов, порогов входов в подъезды	800 000,00	2030
24	ул. Ленина, д.61/5	Замена балконных плит в квартирах № 7, 9, 10, 11, 17, 19, 20, 22, 27, 28, 29, 30, 38, 42, 48, 50, 55, 58, 60, 80, 84	1 500 000,00	2030
25	ул. Ленина, д.62	Капитальный ремонт системы электроснабжения, включая вводное и распределительное устройство	2 400 000,00	2030
26	ул. Ленина, д.65	Замена внутридомовой системы электроснабжения, включая ВРУ, сети питания квартир и дежурного освещения мест общего пользования, в том числе поэтажные щитки и поквартирные приборы учета электроэнергии (счетчики)	600 000,00	2030
27	ул. Линейная, д.30/5	Замена труб, арматуры и радиаторов системы центрального отопления, включая внутриквартирные участки системы	7 000 000,00	2030
		Замена труб и арматуры системы холодного водоснабжения, включая внутриквартирные участки системы до точек водозабора	1 500 000,00	2030
		Замена труб системы водоотведения (канализация) по подвалу с восстановлением опор и подставок, обеспечивающих нормативный уклон труб	1 300 000,00	2030
28	ул. Маршала Жукова, д.37	Ремонт балконов	1 500 000,00	2030
29	ул. Маршала Жукова, д.39	Замена балконных плит	5 700 000,00	2030
30	ул. Московская, д.36	Замена электроснабжения дома с изготовлением проектно-сметной документации с заменой магистральных проводов, стояковых проводов и вводного распределительного устройства и щитков, установка счетчика электроэнергии	1 500 000,00	2030
31	ул. Московская, д.71	Замена системы водоотведения (канализации)	800 000,00	2030
32	ул. Московская, д.113	Замена трубопроводов системы холодного водоснабжения, включая трубопровод по подвалу, с установкой задвижек на входе трубопровода в дом, а также запорной арматуры и вентилей всей системы. Замена магистральных и стояковых трубопроводов данной системы, с установкой общедомового прибора учета	480 000,00	2030
		Замена трубопроводов системы центрального отопления, включая замену отопительных радиаторов, запорной арматуры и вентилей, в том числе труб и радиаторов отопления подъездов под номерами 1, 2, 3, 4, с установкой общедомового прибора учета	8 000 000,00	2030

33	ул. Московская, д.111	Ремонт разводящего трубопровода холодного водоснабжения	800 000,00	2030
34	ул. Московская, д.123	Капитальный ремонт системы холодного водоснабжения до точек водоразбора, включая трубопровод в подвале, входной и запорные вентиля, с установкой общедомового прибора учета	800 000,00	2030
		Капитальный ремонт системы водоотведения	600 000,00	2030
		Капитальный ремонт балконных плит квартир 6,8,10,11,12,14,15,23,25,27,31,33,42,44,47,48,50,59,60,63,64,65,67,68	2 000 000,00	2030
35	ул. Московская, д.129	Ремонт подъездов (стяжка пола на площадках лестничных маршей и входов в подъезд, ступеней 1-х этажей, дверных блоков в тамбуре (входные двери в подъезд и в подвал)	1 200 000,00	2030
36	ул. Московская, д.160а	Ремонт электроснабжения дома (выполнить перевод существующей сети электроснабжения на повышенное напряжение с заменой магистральных проводов, стояковых проводов и вводного распределительного устройства и счетчиков), установка общедомового прибора учета электроэнергии	600 000,00	2030
		Ремонт подъездов (отделка, замена оконных проемов)	350 000,00	2030
		Ремонт асфальтобетонного покрытия с установкой бордюрного камня и леерного ограждения	350 000,00	2030
		Ремонт отмостки	300 000,00	2030
37	ул. Московская, д.213	Капитальный ремонт системы электроснабжения	1 684 000,00	2030
38	ул. Московская, д.219	Ремонт фасада с балконными плитами, отмосткой	4 500 000,00	2030
39	ул. Московская, д.291	Капитальный ремонт системы центрального отопления	15 000 000,00	2030
40	ул. Моторная, д.9	Капитальный ремонт системы электроснабжения, замена ВРУ, вынос ВРУ из техподполья	1 300 000,00	2030
		Замена стояковой электропроводки, поэтажных электрощитков	900 000,00	2030
		Капитальный ремонт холодного водоснабжения (замена труб стояковой разводки, до ввода в квартиры)	400 000,00	2030
41	ул. Моторная, д.36/15	Замена системы водоотведения (канализации), магистрали и стояков	2 500 000,00	2030
		Замена системы центрального отопления магистрали и стояков с заменой радиаторов, смены запорной арматуры с изоляцией трубопровода в местах общего пользования	500 000,00	2030
		Замена системы холодного водоснабжения с заменой запорной арматуры, магистрали и стояков с установкой общедомового прибора учета	3 500 000,00	2030
42	ул. Моторная, д.48	Ремонт фасада	3 500 000,00	2030
		Ремонт отмостки	600 000,00	2030
43	ул. Нефтебаза, д.1	Восстановление кирпичной кладки стен в местах ее разрушения, заделка трещин, заполнение швов кирпичной кладки, утепление торцевых стен дома по всей высоте здания, ремонт цоколя дома.	5 500 000,00	2030
		Ремонт отмостки дома.	800 000,00	2030
44	ул. Огарева, д.9/7	Замена магистрали холодного водоснабжения дома, включая замену стояков с установкой общедомового прибора учета	1 100 000,00	2030
		Замена магистрали горячего водоснабжения дома, включая замену стояков с установкой общедомового прибора учета	1 500 000,00	2030
		Замена канализационного коллектора в подвале дома	400 000,00	2030
45	ул. Октябрьская, д.20	Капитальный ремонт отмостки	611 957,00	2030
46	ул. Плеханова, д. 11	Замена магистрали системы центрального отопления с установкой приборов учета	12 477 943,00	2030
47	ул. Плеханова, д.12	Замена системы электроснабжения, с учетом модернизации с заменой магистральных проводов, стояковых проводов и вводного распределительного устройства и установкой общедомового прибора учета электроэнергии	3 500 000,00	2030
		Капитальный ремонт приемников мусоропроводов	6 500 000,00	2030
		Ремонт подъездов	750 878,00	2030
48	ул. Поле Свободы, д.12	Ремонт асфальтирование покрытия придомовой территории с установкой бордюрного камня	229 308,00	2030
		Оборудование детской площадки	100 000,00	2030
		Смены железобетонных козырьков над входами в подъезды № 1, 2, 3 и на пятих этажах квартир	1 507 089,00	2030
		Замены оконных и дверных (тамбурных) блоков в подъездах 1, 2, 3, 4	3 500 000,00	2030
		Ремонт подъездов 1, 2, 3, 4	549 723,00	2030
		Капитальный ремонт системы центрального отопления. Замена отопительных радиаторов, запорной арматуры и вентилей, в том числе труб и радиаторов отопления подъездов, с обязательным использованием труб из металлопластика	940 000,00	2030
		Установкой приборов учета расхода тепловой энергии	549 723,00	2030
		Капитальный ремонт системы водоотведения (канализации)	940 000,00	2030
		Капитальный ремонт системы электроснабжения	5 900 000,00	2030
		Ремонт межпанельных швов, утепление стен	800 000,00	2030
49	ул. Пролетарская, д.39	Ремонт цоколя	1 450 000,00	2030
		Ремонт отмостки	306 520,00	2030
		Ремонт козырьков на входах в подъезды	2 175 762,25	2030
50	ул. Пролетарская, д.44	Ремонт дворового асфальтового покрытия	2 175 762,25	2030
51	ул. Пролетарская, д.157	Капитальный ремонт системы электроснабжения, включая перевод существующей сети электроснабжения на повышенное напряжение с заменой магистральных проводов, стояковых проводов и вводно-распределительного устройства	4 000 000,00	2030
52	ул. Пухова, д.15	Капитальный ремонт отмостки	400 000,00	2030
		Ремонт фасада	400 000,00	2030
		Ремонт отмостки и приступка у входа в подъезд	400 000,00	2030
53	ул. Пухова, д.42	Ремонт цоколя	400 000,00	2030
		Ремонт системы электроснабжения	800 000,00	2030
		Ремонт тамбура, отделка подъезда, ремонт полов и ступеней в подъезде, замену оконного блока в подъезде, замену тамбурной двери	700 000,00	2030
54	ул. Пухова, д.55	Замена системы холодного водоснабжения (магистраль, стояки) с установкой задвижек на входе трубопровода в дом, а также запорной арматуры и вентилей всей системы, разводку в квартирах до точек разбора, установка приборов учета расхода холодной воды	2 500 000,00	2030
		Замена системы электроснабжения дома с заменой магистральных проводов, стояковых проводов и вводного распределительного устройства и щитков с установкой светильников и выключателей на этажах	400 000,00	2030
		Ремонт системы центрального отопления	500 000,00	2030
55	ул. Пухова, д.58	Ремонт системы канализации	120 000,00	2030
		Ремонт системы холодного водоснабжения	500 000,00	2030
		Ремонт отмостки	70 000,00	2030
56	ул. Пухова, д.58	Ремонт подъезда, включая лестничные площадки, ступени, замену оконных блоков	250 000,00	2030
		Установка общедомового прибора учета холодного водоснабжения		
57	ул. Пухова, д.58	Ремонт асфальтового покрытия дворовой территории		

56	ул. Радищева, д.6	Капитальный ремонт системы ХВС (разводка по подвалу и стояков), включая замену запорной арматуры, вентилей, в том числе установка приборов учета расхода холодной воды	1 200 000,00	2030
		Капитальный ремонт системы центрального отопления, включая замену отопительных радиаторов, запорной арматуры и вентилей, в том числе труб и радиаторов отопления подъездов и установкой приборов учета расхода тепловой энергии	6 000 000,00	2030
		Капитальный ремонт системы электроснабжения	1 600 000,00	2030
		Асфальтирование придомовой территории с установкой бордюрного камня	700 000,00	2030
		Ремонт детской площадки		
57	ул. Салтыкова-Щедрина, д.24 к.4	Ремонт системы канализации, включая трубы, опоры и подвески креплений труб для обеспечения их уклона	400 000,00	2030
		Ремонт системы холодного водоснабжения, включая внутриквартирные трубопроводы до точек водоразбора, запорную арматуру, изоляцию труб холодного водоснабжения, а также установку общедомового прибора учета	500 000,00	2030
		Ремонт системы электроснабжения, включая перевод существующей сети электроснабжения на повышенное напряжение с заменой магистральных проводов, стояков проводов и вводно-распределительного устройства, восстановление сети освещения мест общего пользования с ее щитками и выключателями, а также установку общедомового прибора учета	600 000,00	2030
		Ремонт асфальтового покрытия дворовой территории с установкой бордюрного камня и обеспечением естественного водослива от подъездов дома и дворовой территории	700 000,00	2030
		Обустройство детской площадки		
58	ул. Советская, д.4а	Восстановление кирпичной кладки оголовков вентиляционных труб	3 500 000,00	2030
		Ремонт крыши		
		Замена трубопроводов системы холодного водоснабжения: разводку в квартирах до точек водоразбора, с обязательным использованием труб из пластика и установкой коллективного прибора учета расхода холодной воды	600 000,00	2030
		Ремонт фасада: утепление торцевых стен, заделывание трещин, оштукатуривание и покраска, замена балконных плит в квартирах № 7 и № 8	3 000 000,00	2030
		Ремонт цоколя		
		Ремонт отмостки	250 000,00	2030
		Асфальтирование дворовой территории	400 000,00	2030
		Капитальный ремонт системы электроснабжения	600 000,00	2030
		Ремонт системы канализации	400 000,00	2030
		Замена оконных рам на лестничных клетках	200 000,00	2030
59	ул. Социалистическая, д.4	Капитальный ремонт крыши	10 007 532,40	2030
Замена системы канализации в подвале дома и замена стояков	800 000,00			
60	ул. Телевизионная, д.20	Ремонт фасада, цоколя, карниза	1 600 000,00	2030
		Ремонт входных ступеней и входных площадок в подъезды № 1 и 2		
		Ремонт балконных плит (2 шт.)	100 000,00	2030
		Ремонт входа в бомбоубежище	435 000,00	2030
61	ул. Телевизионная, д.23	Ремонт козырьков над входами в подъезд	250 000,00	2030
		Ремонт порогов входа в подъезд № 1 и № 2	100 000,00	2030
		Ремонт подъездов (отделка, замена оконных и дверных блоков)	600 000,00	2030
		Ремонт системы холодного водоснабжения, с установкой задвижек на входе трубопровода в дом, а также запорной арматуры и вентилей всей системы, установка приборов учета расхода холодной воды	550 000,00	2030
62	ул. Труда, д.9	Капитальный ремонт подъездов, включая полы и лестничные марши	400 000,00	2030
		Замена системы канализации, включая стояки	200 000,00	2030
		Капитальный ремонт асфальтового покрытия дворовой территории и пешеходно-транспортной дороги вдоль дома с установкой бордюрного камня и обеспечением естественного водослива от подъездов дома	160 000,00	2030
63	ул. Труда, д.14/2	Ремонт системы электроснабжения (в т.ч. пусконаладочные работы)	1 755 778,56	2030
64	ул. Учхоз, д.8а	Ремонт системы электроснабжения (в т.ч. пусконаладочные работы)	250 000,00	2030
65	ул. Хрустальная, д.50	Капитальный ремонт межпанельных швов	1 200 000,00	2030
		Утепление стен квартир № 3, 6, 7, 9, 10, 11, 13, 14, 15, 17, 18, 22, 23, 24, 25, 26, 27, 28, 29, 30, 31, 32, 33, 37, 38, 39, 40, 41, 42, 43, 44, 45, 46, 47, 48, 53, 54, 56, 57, 58, 60, 61, 62, 64, 65, 66, 68	2 000 000,00	2030
		Замена балконных плит квартир № 3, 6, 7, 9, 10, 11, 13, 14, 15, 17, 18, 22, 23, 24, 25, 26, 27, 28, 29, 30, 31, 32, 33, 37, 38, 39, 40, 41, 42, 43, 44, 45, 46, 47, 48, 53, 54, 56, 57, 58, 60, 61, 62, 64, 65, 66, 68	2 600 000,00	2030
		Капитальный ремонт входов в подвал, а именно: ремонт кровли входа в подвал, замену двери входа в подвал, а также ремонт ступенек	250 000,00	2030
66	ул. Хрустальная, д.60	Капитальный ремонт системы холодного водоснабжения, включая внутриквартирные трубопроводы до точек водозабора, запорную арматуру	1 300 000,00	2030
		Капитальный ремонт системы горячего водоснабжения, включая внутриквартирные трубопроводы до точек водозабора, запорную арматуру	1 600 000,00	2030
		Капитальный ремонт системы канализации по подвалу, включая трубы, опоры и подвески крепления труб для обеспечения их уклона	800 000,00	2030
67	ул. Хрустальная, д.66	Капитальный ремонт системы электроснабжения (в т.ч. пусконаладочные работы)	1 500 000,00	2030
68	ул. Чехова, д.21	Капитальный ремонт системы водоотведения (канализации)	562 196,65	2030
		Капитальный ремонт системы холодного водоснабжения	525 350,38	
69	ул. Чичерина, д.16а	Капитальный ремонт системы электроснабжения (в т.ч. пусконаладочные работы)	1 200 000,00	2030
70	ул. Чичерина, д.19	Ремонт подъездов	2 073 183,62	
71	ул. Чичерина, д.22	Ремонт системы электроснабжения (в т.ч. пусконаладочные работы)	1 800 000,00	2030
72	ул. Чичерина, д.23	Замена трубопровода системы центрального отопления, включая замену стояков с отопительными приборами и запорной арматуры.	3 500 000,00	2030
73	ул. Чичерина, д.28	Капитальный ремонт подъездов	1 569 953,60	2030
73	ул. Чичерина, д.28	Замена системы электроснабжения, включая перевод существующей сети электроснабжения на повышенное напряжение с заменой магистральных проводов, стояковых проводов и вводного распределительного устройства	825 266,00	2030
		Замена окон на лестничных клетках на пластиковые.	450 000,00	2030
		Ремонт балконных плит	700 000,00	2030
		Ремонт отмостки	400 000,00	2030
ИТОГО:			274 172 874,71	
2031 год				
1	ул. Баррикад, д.121	Замена дверных блоков в техподполье	150 000,00	2031
		Ремонт подъездов (отделка, замена оконных блоков в подъездах, ремонт пола в подъездах).	800 000,00	
		Ремонт асфальтового покрытия с установкой бордюрного камня, установку детского оборудования	500 000,00	

2	ул. Баррикад, д.127	Капитальный ремонт системы центрального отопления с изготовлением проектно-сметной документации, включая замену отопительных радиаторов, запорной арматуры и вентилей, в том числе труб и радиаторов отопления подъездов № 1, № 2 и установкой общедомового прибора учета расхода тепловой энергии	5 500 000,00	2031
		Модернизация (ремонт) электроснабжения дома с изготовлением проектно-сметной документации (выполнить перевод существующей сети электроснабжения на повышенное напряжение с заменой магистральных проводов, стояковых проводов и вводного распределительного устройства и щитков). Установка счетчика электрической энергии	1 200 000,00	2031
		Ремонт асфальтового покрытия с установкой бордюрного камня и леерного ограждения	800 000,00	
3	ул. Билибина, д.52	Замена электроснабжения дома с переводом существующей сети напряжения на повышенное напряжение с заменой магистральных проводов, стояков проводов и вводно-распределительного устройства, щитков	800 000,00	2031
		Ремонт асфальтового покрытия с установкой бордюрного камня и леерного ограждения	450 000,00	
4	ул. Болотникова, д.16	Ремонт системы центрального отопления	8 640 598,00	2031
5	ул. Бутомы, д.8	Ремонт системы холодного водоснабжения	1 500 000,00	2031
		Ремонт системы водоотведения (канализации)	1 300 000,00	2031
6	ул. В. Андриановой, д.23а	Ремонт системы центрального отопления	4 500 000,00	2031
7	ул. В. Никитиной, д.21а	Замена системы холодного водоснабжения	150 000,00	2031
		Замена системы канализации по подвалу	100 000,00	2031
8	ул. Высокая, д.4	Ремонт асфальтового покрытия, установка бордюрного камня и леерного ограждения	700 000,00	2031
		Устройство детской площадки		
		Установка приборов учета тепла	250 000,00	2031
9	ул. Гвардейская, д.8	Установка приборов учета воды	50 000,00	
		Установка приборов учета газа	200 000,00	
10	ул. Герцена, д.2/8	Ремонт подъездов 1, 2, 3, 4, 5 (отделка) с заменой оконных рам (блоков) на лестничных клетках	600 000,00	2031
11	ул. Глаголева, д.11	Ремонт дворового асфальтового покрытия	400 000,00	2031
		Ремонт подъездов № 1, 2, 3, 4, замена оконных блоков на лестничных клетках	1 200 000,00	2031
		Замена системы канализации (стояков с выводом фановых труб на кровлю)	1 300 000,00	
		Установка приборов учета холодной воды	100 000,00	
		Замена трубопровода системы центрального отопления (стояковая), включая замену отопительных радиаторов, запорной арматуры с установкой приборов учета расхода тепловой энергии	8 000 000,00	
12	Гравцевское шоссе, д.88	Замена системы электроснабжения дома с заменой магистральных проводов, стояковых проводов (с выносом из квартиры на лестничные клетки) и вводно-распределительного устройства	2 000 000,00	2031
		Устройство детской площадки	450 000,00	
13	ул. Дарвина, д.10а	Ремонт подъездов дома, в том числе замена оконных проемов, замена дверных тамбурных проемов, восстановление штукатурного и покрасочного слоев стен и побелка потолков	1 500 000,00	2031
		Капитальный ремонт системы холодного водоснабжения, включая внутриквартирную разводку до точек водоразбора, запорную и водоразборную арматуру	400 000,00	2031
		Капитальный ремонт системы канализации	300 000,00	2031
14	ул. Дубрава, д.9	Капитальный ремонт системы канализации	300 000,00	2031
		Замена труб и арматуры системы холодного водоснабжения, включая внутриквартирные участки системы до точек водоразбора	1 400 000,00	
		Замена труб, арматуры и радиаторов системы центрального отопления, включая внутриквартирные участки системы	7 200 000,00	
		Замена труб системы водоотведения (канализации) по подвалу с восстановлением опор и подставок, обеспечивающих нормативный уклон труб и стояков	1 300 000,00	
15	ул. Калинина, д.18	Установка прибора учета расхода холодной воды	57 000,00	2031
		Капитальный ремонт балконов	1 200 000,00	
		Замена козырьков над входами в подъезды	200 000,00	
		Ремонт подъездов	1 400 000,00	
		Ремонт подвала и спуска в подвалы 1 и 2 подъездов	450 000,00	
		Ремонт цоколя	350 000,00	
16	ул. К. Либкнехта, д.13	Заделка трещины в кирпичной кладке в р-не квартир № 18 и 19 по фасаду.	200 000,00	
17	ул. Кутузова, д.24а	Ремонт отмостки	270 000,00	2031
18	ул. Ленина, д.3	Ремонт системы электроснабжения	500 000,00	2031
19	ул. Ленина, д.27	Замена тамбурных дверей в подъездах, восстановление штукатурного и покрасочного слоев стен и потолков в подъезде, восстановление плиточного покрытия полов лестничных клеток	800 000,00	2031
		Капитальный ремонт системы электроснабжения	1 100 000,00	
		Капитальный ремонт системы водоотведения (канализации), включая внутриквартирные трубы	1 100 000,00	2031
20	ул. Ленина, д.41	Капитальный ремонт системы центрального отопления, включая отопительные приборы (батареи), в том числе на лестничных клетках, замена задвижек тепловых узлов	5 000 000,00	2031
		Замена задвижек тепловых узлов		
21	ул. Ленина, д.52	Капитальный ремонт порогов и площадок при входе в подъезды	1 500 000,00	2031
22	ул. Ленина, д.54	Демонтаж и монтаж железобетонных балконных плит в количестве 12 штук	668 661,00	2031
		Замена трубопровода системы центрального отопления, включая замену отопительных радиаторов в квартирах, запорной арматуры и вентилей, в том числе труб и радиаторов отопления подъездов и установкой прибора учета расхода тепловой энергии	7 000 000,00	2031
		Капитальный ремонт системы водоотведения (канализации)	800 000,00	
23	ул. Ленина, д.56	Установка общедомового прибора учета расхода холодной воды	50 000,00	2031
		Установка общедомового прибора учета расхода тепловой энергии	250 000,00	
		Установка общедомового прибора учета расхода электроэнергии	100 000,00	
24	ул. Ленина, д.66/3	Ремонт внутренней системы канализации	1 300 000,00	2031
		Капитальный ремонт отмостки	160 094,00	
25	ул. Линейная, д.30/5	Капитальный ремонт системы электроснабжения	800 000,00	2031
		Ремонт полов, замена оконных и дверных блоков, восстановление штукатурного и покрасочного слоя стен в подъездах дома	350 000,00	2031
26	ул. Московская, д.71	Ремонт пола с восстановлением цементной стяжки, замена дверного блока и двери входов в подвал дома	200 000,00	2031
		Ремонт стояков системы холодного водоснабжения	1 200 000,00	2031
		Ремонт системы горячего водоснабжения, включая трубопровод по подвалу, с установкой задвижек на входе трубопровода в дом, а также запорной арматуры и вентилей всей системы, замена магистральных и стояковых трубопроводов системы, установка приборов учета расхода горячей воды	1 500 000,00	2031
27	ул. Московская, д.109	Капитальный ремонт системы водоотведения (канализации)	1 100 000,00	2031
		Ремонт системы водоотведения (канализации)	1 300 000,00	2031
		Ремонт системы холодного водоснабжения, с установкой задвижек на входе трубопровода в дом, а также запорной арматуры и вентилей всей системы с переносом вводной запорной арматуры в дом, замена магистральных и стояковых трубопроводов системы, установка прибора общедомового учета расхода холодной воды	1 200 000,00	
28	ул. Московская, д.111	Ремонт подъездов (побелка, покраска, замена оконных блоков)	1 600 000,00	2031

29	ул. Московская, д. 113	Ремонт бетонных козырьков над входами в подъезды под номерами 1, 2, 3, 4.	150 000,00	2031
		Ремонт балконных плит в кол-ве 20 шт.	1 000 000,00	
		Ремонт цоколя, отмостки	1 800 000,00	
30	ул. Московская, д.123	Ремонт асфальтового покрытия со стороны ул.Московская, в том числе с установкой бордюрного камня со стороны двора и водоотводящего стока.	578 041,00	2031
		Устройство детской площадки	600 000,00	
31	ул. Московская, д.131	Замена системы центрального отопления, включая внутриквартирные трубы, отопительные приборы (радиаторы), полотенцесушители, восстановление отопления лестничных клеток, замена тепловых узлов	10 500 000,00	2031
		Замена системы холодного водоснабжения, включая трубы и арматуру внутриквартирной разводки до точек водоразбора, запорную арматуру и смесители	1 853 874,00	
		Замена системы канализации по подвалу, включая трубы, опоры и подвески крепления труб для обеспечения их уклона	1 200 000,00	
		Капитальный ремонт системы электроснабжения дома	1 300 000,00	
		Восстановление полов (площадок) входов в подъезды и лестничных клеток. Замена внутренних дверей и рам тамбуров, восстановление штукатурного и покрасочного слоев стен и потолков подъездов	1 665 000,00	
32	ул. Московская, д.184	Капитальный асфальтового покрытия дворовой территории с установкой бордюрного камня и обеспечением естественного водослива от подъездов дома	700 000,00	2031
		Восстановление ограждений газонов у подъезда, восстановление бельевой площадки, установка ограждения газонов возле подъездов и зеленой зоны двора		
		Замена козырьков балконов в квартирах 63, 65	100 000,00	
33	ул. Московская, д.213	Установка ограждения детской площадки	900 000,00	2031
		Устройство парковки для автотранспорта	2 100 000,00	
34	ул. Московская, д.219	Ремонт системы электроснабжения	600 000,00	2031
		Ремонт асфальтового покрытия дворовой территории с заменой бордюрных камней	700 000,00	
35	ул. Московская, д.262	Капитальный ремонт внутренней отделки подъезда, включая восстановление штукатурного и окрасочного слоев стен и потолков, восстановление полов входов в подъезд и лестничных клеток с устройством люка для доступа к запорной арматуре центрального отопления и холодного водоснабжения, замена входных дверей	600 000,00	2031
		Замена оконных рам в подъезде		
		Капитальный ремонт системы электроснабжения, включая перевод существующей сети электроснабжения на повышенное напряжение с заменой магистральных проводов, стояковых проводов и вводного распределительного устройства, восстановление сети освещения мест общего пользования, установка общедомового прибора учета	500 000,00	
36	ул. Московская, д.268	Капитальный ремонт системы системы холодного водоснабжения дома, включая замену стояков	400 000,00	2031
		Капитальный ремонт системы электроснабжения в полном объеме	1 500 000,00	
37	ул. Моторная, д.9	Замена системы канализации	1 600 000,00	2031
38	ул. Моторная, д.16/9	Ремонт лестничных площадок и замену оконных рам и блоков	1 100 000,00	2031
		Капитальный ремонт крыши	1 978 720,00	
39	ул. Моторная, д.36/15	Капитальный ремонт холодного водоснабжения	60 000,00	2031
		Замена системы электроснабжения с учетом модернизации с заменой магистральных проводов, стояковых проводов и вводного распределительного устройства и установкой общедомового прибора учета электроэнергии	600 000,00	
		Ремонт подъездов, включая замену дверей и оконных блоков	500 000,00	
40	ул. Нефтебаза, д.1	Восстановление столбиков полов, замена лаг, перестилка полов с устройством теплоизоляции на первом этаже дома	1 500 000,00	2031
		Замена системы холодного водоснабжения, включая внутриквартирную разводку труб, арматуру	800 000,00	
		Замена системы центрального отопления, включая внутриквартирную разводку труб, арматуру и отопительные приборы (батареи), восстановление отопления лестничных клеток	4 350 000,00	
		Замена системы канализации под полом первого этажа жилого дома	1 350 000,00	
41	пер. Паровозный, д.4а	Ремонт цоколя и отмостки	300 000,00	2031
		Ремонт системы канализации	800 000,00	
42	ул. Пестеля, д.62	Капитальный ремонт системы электроснабжения, включая замену магистральных и стояковых проводов, вводного распределительного устройства, с установкой автоматического управления освещением и общедомового прибора учета	1 700 000,00	2031
43	ул. Пролетарская, д.157	Ремонт асфальтового покрытия дворовой территории	800 000,00	2031
		Капитальный ремонт ХВС	800 000,00	
44	тер. Психбольницы, д.25	Капитальный ремонт ГВС	950 000,00	2031
		Капитальный ремонт системы центрального отопления	3 500 000,00	
		Капитальный ремонт канализации	600 000,00	
45	ул. Пухова, д.43 к.2	Замена балконных плит	5 616 115,00	2031
46	ул. Пухова, д.55	Ремонт системы электроснабжения	800 000,00	2031
		Ремонт подъездов	1 000 000,00	
47	ул. Радищева, д.6	Ремонт отмостки	250 000,00	2031
		Утепление фасада путем оштукатуривания с 2-го по 5 этажи	4 000 000,00	
		Восстановление входов в подвал подъезд № 1, № 2		
		Замена почтовых ящиков подъезда № 1, № 2	1 000 000,00	
		Капитальный ремонт подъездов № 1, № 2		
48	ул. Рылеева, д.16	Ремонт козырьков над входом подъезды и окраской оконных рам лестничных клеток	250 000,00	2031
		Замена канализационных стояков	1 300 000,00	
49	ул. Салтыкова Щедрина, д.64	Замена магистрали холодного водоснабжения со стояками	2 100 000,00	2031
		Капитальный ремонт крыши	3 500 000,00	
		Капитальный ремонт фасада, карнизных плит, отмостки	4 000 000,00	
		Капитальный ремонт системы центрального отопления	5 000 000,00	
		Ремонт электропроводки с заменой стояковых проводов, с переводом существующей сети электроснабжения на повышенное напряжение, заменой щитков, с установкой общедомового прибора учета энергии	11 000 000,00	
		Капитальный ремонт канализации	900 000,00	
		Капитальный ремонт системы холодного водоснабжения	1 200 000,00	
		Ремонт подъездов	800 000,00	
50	ул. Социалистическая, д.3	Капитальный ремонт системы электроснабжения дома	2 300 000,00	2031
		Ремонт оконных блоков в подъездах, путем их полной замены	500 000,00	
51	ул. Телевизионная, д.6 к.1	Внешнее утепление стен	7 000 000,00	2031
		Замена системы центрального отопления, включая нагревательные приборы (радиаторы)	5 000 000,00	
		Замена системы холодного водоснабжения	720 000,00	
		Замена системы канализации по техническому подполью и стояков квартир	800 000,00	
		Замена системы электроснабжения, включая ВРУ	1 200 000,00	

52	ул. Телевизионная, д.12	Капитальный ремонт фасада, цоколя, балконов, ступеней входов в подвал, отмостки	5 000 000,00	2031
		Замена оконных блоков в подъездах	300 000,00	2031
		Замена системы водоотведения (канализации)	1 400 000,00	
		Замена системы центрального отопления, включая замену отопительных радиаторов, запорной арматуры и вентилей, в том числе труб и радиаторов отопления подъездов и установкой приборов учета тепловой энергии	2 500 000,00	
		Замена системы электроснабжения дома с заменой магистральных проводов, стояковых проводов и вводного распределительного устройства и щитков, установкой коллективного (общедомового) прибора учета электроэнергии	1 600 000,00	2031
		Ремонт асфальтового покрытия с установкой бордюрного камня и леерного ограждения	500 000,00	
53	ул. Телевизионная, д.14 к.1	Капитальный ремонт фасада (работы по заделке межпанельных швов, утепление торцевых стен, ремонт козырьков над подъездами дома; замена оконных блоков подъездов, ремонт цоколя, ремонт входа в подвал с заменой дверных проемов и заливки стяжки на ступенях и площадках)	8 000 000,00	2031
		Капитальный ремонт отмостки	250 000,00	2031
54	ул. Телевизионная, д.21	Ремонт фасада	4 000 000,00	2031
		Ремонт цоколя		
		Ремонт карниза		
		Ремонт отмостки		
		Ремонт кровли	5 000 000,00	2031
55	ул. Телевизионная, д.39	Ремонт труб дымоходов и вентканалов		
		Ремонт подъездов, ступеней, замена оконных и дверных заполнений	600 000,00	2031
		Ремонт водопроводных труб и запорной арматуры	600 000,00	
		Ремонт труб центрального отопления	2 500 000,00	
		Замена радиаторов в подъездах, запорной арматуры	400 000,00	
		Ремонт труб системы канализации	500 000,00	
		Установка прибора учета электроэнергии и аппарата защиты	700 000,00	
Асфальтирование дворовой территории, установка бордюрного камня				
56	ул. Тельмана, д.16	Ремонт крыши дома	6 500 000,00	2031
57	пер. Труда, д.4 к.5	Капитальный ремонт системы холодного водоотведения	500 000,00	2031
		Капитальный ремонт системы водоотведения (канализации), магистрали и стояков	1 400 000,00	
58	ул. Труда, д.56	Ремонт асфальтобетонного покрытия с установкой бордюрного камня и леерного ограждения	250 000,00	2031
		Ремонт подъездов (отделка, замена оконных и дверных блоков)	328 585,00	
59	ул. Труда, д.10	Ремонт фасада	7 000 000,00	2031
		Замена козырьков над входами в подъезды и порогов		
		Утепление стен фасада, торцов с запада и востока		
		Ремонт отмостки		
		Замена системы электроснабжения, включая перевод существующей сети электроснабжения на повышенное напряжение с заменой магистральных проводов, стояковых проводов и вводного распределительного устройства	1 200 000,00	2031
60	ул. Турынинская, д.5	Ремонт межпанельных швов с оштукатуриванием окраской стеновых панелей, утеплением торцевых стен, балконов	3 000 000,00	2031
		Ремонт цоколя и отмостки		
61	ул. Хрустальная, д.50	Замена трубопроводов системы холодного водоснабжения, включая трубопровод по подвалу, с установкой задвижек на входе трубопровода в дом, а также, запорной арматуры и вентилей всей системы холодного водоснабжения до точек водоразбора первой запорной арматуры коренного вентиля на стояке, с обязательным использованием пластиковых труб и установкой общедомового прибора учета холодной воды	900 000,00	2031
		Замена трубопроводов системы горячего водоснабжения, включая трубопровод по подвалу с установкой задвижек на входе трубопровода в дом, а также, запорной арматуры и вентилей всей системы горячего водоснабжения до точек водоразбора первой запорной арматуры коренного вентиля на стояке, с обязательным использованием пластиковых труб и установкой общедомового прибора учета горячей воды	900 000,00	
62	ул. Хрустальная, д.60	Замена оконных блоков лестничных клеток	450 000,00	2031
		Капитальный ремонт системы центрального отопления	8 500 000,00	
		Капитальный ремонт системы электроснабжения, включая вводно-распределительное устройство, электрические шкафы и щиты, внутридомовые системы подачи электроэнергии в жилые помещения и освещение мест общего пользования, а также освещение входа в подъезд, поквартирных счетчиков	2 200 000,00	
63	ул. Чижевского, д.12	Капитальный ремонт системы канализации	1 200 000,00	2031
64	ул. Чичерина, д.1/5	Капитальный ремонт по замене труб системы холодного водоснабжения в квартирах до первого запорного устройства	1 400 000,00	2031
65	ул. Чичерина, д.16а	Капитальный ремонт системы холодного водоснабжения	5 500 000,00	2031
66	ул. Чичерина, д.22	Ремонт асфальтового покрытия	700 000,00	2031
67	ул. Чичерина, д.26	Ремонт труб вентканалов и дымоходов	400 000,00	2031
68	ул. Чичерина, д.28	Замена электроснабжения дома - магистральных проводов, стояковых проводов, вводного распределительного устройства и поэтажных щитков	600 000,00	2031
		Замена системы холодного водоснабжения	500 000,00	2031
		Ремонт подъездов (в том числе ремонт пола в подъездах, ремонт лестничных маршей, отделка подъездов)	600 000,00	2031
ИТОГО:			277 596 688,00	
2032 год				
1	ул. Баррикад, д. 136	Ремонт отмостки дома	400 000,00	2032
2	ул. Болотникова, д.15	Капитальный ремонт системы холодного водоснабжения	1 150 000,00	2032
		Ремонт системы канализации	1 600 000,00	2032
		Ремонт крылец входов в подъезды 1,2,3	1 249 000,00	2032
3	ул. Болотникова, д.20	Восстановление оголовков вентиляционных и газоходных каналов, находящихся в чердачном помещении	1 300 000,00	2032
		Капитальный ремонт фасада: очистка наружных поверхностей панелей от потеков и загрязнений, заделка разрушенных участков бетонного покрытия панелей, ремонт межпанельных швов-100%, утепление стен дома и по одной прилегающих к ним рядовых панелей, замена водоотливов на всех оконных проемах жилых и нежилых помещений дома, покраска стен	9 000 000,00	
		Замена балконных плит		
		Замена козырьков входов в подъезды		
		Замена парапетных плит		
4	ул. Болотникова, д.22	Ремонт кровли стропил, обрешетки 1 подъезда, карнизных плит, 17, 18, 19, 25, 26, 27, 28, 29, 30, 31, 32, 34, 35, 37, 38, 39, 40, 45, 46, 48, 49, 50, 52, 53, 54, 56, 57, 58, 60	4 840 068,72	2032
		Капитальный ремонт фасада с балконными плитами	18 822 641,29	2032
		Ремонт козырька над входом в подъезд	1 050 000,00	2032
5	ул. Бутомы, д.8	Ремонт подъездов	1 500 000,00	2032
6	ул. Гвардейская, д.7	Ремонт асфальтового покрытия с установкой бордюрного камня	600 000,00	2032
7	ул. Гвардейская, д.8	Ремонт асфальтового покрытия придомовой территории	600 000,00	2032
8	ул. Газовая, д. 2	Ремонт фасада	4 500 000,00	2032
9	ул. Герцена, 6	Капитальный ремонт холодного водоснабжения	500 000,00	2032
		Капитальный ремонт горячего водоснабжения,	650 000,00	2032
		Капитальный ремонт канализации в мусорокамерах 1 и 2 подъезда	700 000,00	2032
10	ул. Глаголева, д.38	Капитальный ремонт асфальтового покрытия дворовой территории	600 000,00	2032

11	Грабцевское шоссе, д.42/2	Капитальный ремонт системы центрального отопления	7 630 046,40	2032
12	Грабцевское шоссе, д.128 к.1	Капитальный ремонт автоматической системы сигнализации и оповещения о пожаре, монтаж, наладка	1 000 000,00	2032
13	ул. Дубрава, д.8	Ремонт подъездов (замена внутренних тамбурных дверей, восстановление штукатурного и покрасочного слоя стен и потолков в подъездах)	1 400 000,00	2032
		Устройство дренажной системы	1 900 000,00	
		Замена грунтового пола в подвале на полы с твердым покрытием, с устройством приямка для сбора воды	1 500 000,00	
14	ул. Дубрава, д.9	Ремонт подъездов дома (два подъезда), в том числе восстановление штукатурного и покрасочного слоев потолка и стен, замена оконных рам и тамбурных деревянных дверей, ремонт перил лестниц	1 500 000,00	2032
		Асфальтирование придомовой территории	400 000,00	
15	ул. Дубрава, д.10	Ремонт стыков плит перекрытия подвального помещения (основания полов 1-го этажа), обеспечивающий гидроизоляцию (герметизацию)	200 000,00	2032
		Восстановление штукатурного и покрасочного слоя стен и потолки потолков в подъездах	800 000,00	2032
		Ремонт полов в квартирах № 1, 2, 6, 8, 9, 10, 12, 13, 14, 15, 17, 18, 20, 22, 23, 25, 28, 29, 32, 33, 35, 39, 40, 42, 46, 47, 48, 49, 51, 59, 61, 62, 65, 67, 69, 70	2 500 000,00	2032
		Устройство ограждения газонов возле подъездов дома и зелёной территории двора	400 000,00	2032
		Замена канализационной системы (магистраль, стояки)	300 000,00	2032
16	ул. Знаменская, д.61	Замена системы холодного водоснабжения	250 000,00	
17	ул. Калинина, д.15, кв.1	Ремонт трапов душевых кабин на втором этаже в квартире № 4 и ремонт стены жилой комнаты № 6 «а» в коммунальной квартире № 1	600 000,00	2032
18	ул. К. Либкнехта, д.16	Ремонт системы холодного водоснабжения	1 200 000,00	2032
		Ремонт системы канализации	1 300 000,00	2032
19	ул. Константиновых, д.9, кв.52, 56	Капитальный ремонт системы центрального отопления	7 500 000,00	2032
20	ул. Кутузова, д.24а	Усиление плиты перекрытия между квартирами № 56 и № 52	250 000,00	2032
		Ремонт системы отопления, включая замену трубопроводов и радиаторов, восстановление отопления на лестничных клетках, восстановление изоляции трубопроводов, замену запорной арматуры, установку общедомового прибора учета тепловой энергии	717 654,00	2032
		Ремонт внутренней отделки подъездов, включая восстановление штукатурного и окрасочного слоев стен, потолков, восстановление полов, замена входной двери №1, оконных рам в подъездах	500 000,00	2032
21	ул. Ленина, д.15	Ремонт асфальтового покрытия дворовой территории с установкой бордюрного камня и обеспечением естественного водоотлива от подъездов дома и дворовой территории	300 000,00	2032
		Замена труб и арматуры системы холодного водоснабжения	800 000,00	2032
		Замена труб, арматуры и радиаторов системы центрального отопления	5 500 000,00	2032
		Замена труб системы водоотведения (канализации) по подвалу с восстановлением опор и подставок, обеспечивающих нормативный уклон труб и стояков	1 800 000,00	2032
		Восстановление штукатурного и покрасочного слоев и потолков в подъездах	1 800 000,00	2032
		Деревянные полы в подъездах заменить на новые, выполнить их бетонными с железнением, при этом уровень полов должен быть выше уровня асфальта тротуара		
		Замена оконных блоков на лестничных клетках и дверных блоков в подъезды		
		Ремонт полов лестничных клеток и ступеней лестничных маршей в подъездах дома		
		Замена почтовых ящиков на новые	1 200 000,00	2032
		Замена внутридомовой системы электроснабжения, включая ВРУ, аппаратуру и поквартирные электрические счетчики		
22	ул. Ленина, д.22	Устройство асфальтового покрытия	700 000,00	2032
		Устройство леерного ограждения зеленой зоны дворовой территории и восстановление бельевой площадки и скамеек	1 800 000,00	2032
		Капитальный ремонт подъездов, в том числе восстановление полов и ступеней лестниц-подливка бетоном, восстановление цементной стяжки, железнение, замена внутренних дверей тамбуров, замена перил, ограждений и лестниц, подъема в чердачное помещение и на крышу, замена всех оконных рам на лестничных клетках, восстановление штукатурного и покрасочного слоев стен и потолков		
		Замена системы электроснабжения, включая силовую и световую электропроводку, ВРУ, электрощиты, индивидуальные приборы учета электроэнергии		
		Капитальный ремонт асфальтового покрытия проезда вдоль домов № 22 и 24 по ул.Ленина с установкой бордюрного камня	700 000,00	2032
		Восстановление ограждений газонов у подъезда дома, установка ограждения детской и бельевой площадок, зеленой зоны двора		
23	ул. Ленина, д.27	Капитальный ремонт балконов	2 000 000,00	2032
		Капитальный ремонт системы электроснабжения (кроме замены ВРУ)	800 000,00	2032
24	ул. Ленина, д.38	Ремонт подъездов, в том числе восстановление полов (площадок) и внутренних дверей тамбуров, замены всех оконных рам на лестничных клетках, восстановление штукатурного и покрасочного слоя стен и потолков	1 510 000,00	2032
		Ремонт асфальтового покрытия с установкой бордюрного камня и обеспечением естественного водоотлива от подъездов дома	700 000,00	2032
		Благоустройство придомовой территории, включая восстановление ограждений газонов у подъездов дома, восстановление детской и бельевой площадок с установкой ограждения вокруг детской и бельевой площадок и зеленой зоны двора		
25	ул. Ленина, д.46	Замена трубопровода системы центрального отопления, замену отопительных радиаторов, запорной арматуры и вентиля, в том числе труб и радиаторов отопления в подъездах 1.2.3. и установкой приборов учета тепловой энергии	4 600 000,00	2032
		Капитальный ремонт системы водоотведения (канализации)	1 300 000,00	2032
		Капитальный ремонт системы холодного водоснабжения (стояки), а также запорной арматуры и вентилях всей системы, замена труб до точки водозабора, стояковых трубопроводов системы, установка приборов учета расхода холодной воды	1 400 000,00	2032
		Капитальный ремонт асфальтобетонного покрытия дворовой территории с заменой бордюрного камня, устройство новых бельевой и детской площадок, скамеек	800 000,00	2032
27	ул. Ленина, д.61/5	Устройство ограждения газонов возле подъездов и ограждения дворовой зеленой зоны	1 600 000,00	2032
		Капитальный ремонт систем холодного водоснабжения, включая запорную и водоразборную арматуру, а также внутриквартирные ответвления от стояков до первого отключающего устройства		2032
		Капитальный ремонт систем горячего водоснабжения, включая запорную и водоразборную арматуру, а также внутриквартирные ответвления от стояков до первого отключающего устройства		2032
		Капитальный ремонт систем канализации с заменой стояков и трубопроводов по подвалу		2032
28	ул. Ленина, 62	Капитальный ремонт системы центрального отопления	5 000 000,00	2032

29	ул. Ленина, д.65	Капитальный ремонт балконных плит и козырька над входом в подъезд № 2	2 500 000,00	2032
		Капитальный ремонт внутренней отделки подъездов с восстановлением покрасочного слоя стен и потолков, пола на лестничных клетках и тамбурах, заменой оконных рам и дверей в подъездах	4 000 000,00	2032
		Капитальный ремонт мусоропровода	600 000,00	2032
30	ул. Ленина, д.66/3	Установка счетчика газа	600 000,00	2032
		Замена трубопровода системы центрального отопления, включая замену отопительных радиаторов, запорной арматуры и вентилях, в том числе труб из металлопластика и установкой приборов расхода тепловой энергии	6 000 000,00	2032
		Замена труб системы ХВС (разводка по подвалу и стояков), включая замену запорной арматуры, вентилях, в том числе установка приборов учета расхода холодной воды	800 000,00	2032
31	ул. Маршала Жукова, д.25	Капитальный ремонт системы канализации	600 000,00	2032
		Капитальный ремонт системы центрального отопления	4 500 000,00	2032
		Ремонт ступеней лестниц, восстановление цементной стяжки и железнение всех лестничных площадок	1 600 000,00	2032
32	ул. Маршала Жукова, д.37	Замена внутренних (тамбурных) дверей и покраска наружных металлических дверей		
		Восстановление штукатурного и покрасочного слоев стен и потолков в подъездах	400 000,00	2032
		Капитальный ремонт асфальтового покрытия придомовой территории с установкой новых бордюров и устройством новых леерных ограждений газонов возле подъездов и вокруг дворовой зеленой зоны		
33	ул. Московская, д.71	Ремонт подъездов	1 400 000,00	2032
34	ул. Московская, д.123	Ремонт подъездов № 1,2,3,4 с заменой оконных рам на лестничных клетках	1 167 950,00	2032
35	ул. Московская, д.215	Ремонт фасада - замена дверных блоков подъездов; оконных блоков подъездов на блоки ПВХ	3 500 000,00	2032
		Ремонт отмостки	1 200 000,00	2032
		Ремонт системы электроснабжения (с заменой магистралей системы на магистраль повышенного напряжения, заменой вводного распределительного устройства и установкой общедомового прибора учета).		
36	ул. Московская, д.234	Капитальный ремонт фасада с заменой балконных плит, заменой оконных блоков в подъездах на ПВХ в целях энергосбережения	8 500 000,00	2032
		Капитальный ремонт системы электроснабжения	1 500 000,00	2032
		Установка общедомовых счетчиков газа	200 000,00	2032
37	ул. Московская, д.240 к.1	Ремонт отмостки дома	350 000,00	2032
		Ремонт фасада дома	6 500 000,00	2032
		Ремонт системы электроснабжения с заменой вводно-распределительного устройства	2 100 000,00	2032
		Ремонт подъездов, включая замену оконных блоков подъездов	1 100 000,00	2032
		Установка общедомовых счетчиков газа, воды	500 000,00	2032
		Благоустройство дворовой территории	600 000,00	2032
		Капитальный ремонт фасада, включая работы по заделке трещин стен, восстановление штукатурного и покрасочного слоев цоколя и фасада	6 000 000,00	2032
		Замена козырьков над входом в подъезд с обеспечением гидроизоляции по примыканиям козырька к стене дома		
		Капитальный ремонт отмостки, асфальтового покрытия дворовой территории с установкой бордюрного камня и обеспечением естественного водоотлива от подъезда дома и дворовой территории	5 000 000,00	2032
		Капитальный ремонт крыши, включая работы по замене кровельного покрытия, работы по замене стропил и обрешетки, работы по ремонту газопроводов и вентилируемых каналов, восстановление системы наружного водоотлива		
39	ул. Московская, д.291	Капитальный ремонт системы канализации дома, включая трубы, опоры и подвески крепления труб для обеспечения их уклона	300 000,00	2032
		Капитальный ремонт системы холодного водоснабжения, включая внутриквартирные трубопроводы до точек водоразбора, запорную арматуру, изоляцию труб холодного водоснабжения, а также установку общедомового прибора учета	300 000,00	2032
		Ремонт подъездов	2 200 000,00	2032
40	ул. Нефтебаза, д.1	Замена балконных плит квартир №15 и №24	100 000,00	2032
41	г. Калуга, дер.Канищево, ул. Новая, д.1	Замена дренажной системы в подвале	300 000,00	2032
		Капитальный ремонт балконных плит	2 000 000,00	2032
42	ул. Платова, д.8	Капитальный ремонт фасада	3 500 000,00	2032
		Капитальный ремонт 25 балконов (8,13,19,31,34,35,37,48,50,51,52,54,55,59,60,65,67,69,71,72,75,76,77,78,79)	2 000 000,00	
		Капитальный ремонт системы центрального отопления	7 500 000,00	
43	ул. Плеханова, д.11	Капитальный ремонт система холодного водоснабжения	500 000,00	2032
		Утепление стен.	8 000 000,00	2032
		Капитальный ремонт стяжки пола на переходных лоджиях.	1 500 000,00	2032
		Капитальный ремонт балконных плит и экранных балконов на лестничных клетках	3 000 000,00	2032
		Замена системы горячего водоснабжения и стояков	6 500 000,00	2032
44	ул.Пролетарская, 118	Устройство дренажной системы	1 863 535,06	2032
45	ул. Пухова, д.17	Ремонт цоколя	300 000,00	2032
		Ремонт балконов (осыпающихся)	900 000,00	2032
		Ремонт подвалов	1 100 000,00	2032
46	ул. Пухова, д.48/24	Капитальный ремонт системы центрального отопления	3 800 000,00	2032
47	ул. Пухова, д.49	Капитальный ремонт системы центрального отопления (включая замену отопительных радиаторов, запорной арматуры и вентилях, в том числе в подъездах и установка приборов учета)	2 000 000,00	2032
48	ул. Социалистическая, д. 8	Ремонт асфальтового покрытия и установка бордюрного камня (в границах сформированного земельного участка, согласно ортофотоплану)	600 000,00	2032
49	ул. Суворова, д.84а, кв.7, 10	Ремонт потолка квартиры 10	50 000,00	2032
50	ул. Телевизионная, д.13	Замена стояка холодного водоснабжения между квартирами № 10 и 7	50 000,00	2032
		Капитальный ремонт системы водоотведения (канализации)	1 300 000,00	2032
		Капитальный ремонт системы холодного водоснабжения, включая трубопровод по подвалу, с установкой задвижек на входе трубопровода в дом, а также запорной арматуры и вентилях всей системы, замена магистральных и стояковых трубопроводов системы, установка прибора учета расхода холодной воды	1 500 000,00	2032
51	ул. Телевизионная, д.14 к.1	Капитальный ремонт системы холодного водоснабжения	1 400 000,00	2032
		Капитальный ремонт системы центрального отопления	7 500 000,00	2032
		Капитальный ремонт системы канализации	1 200 000,00	2032
		Капитальный ремонт несущих элементов дома (стяжки пола подвала, ремонт кладки стен в подвальном помещении)	800 000,00	2032
		Капитальный ремонт системы электроснабжения	1 200 000,00	2032

52	ул. Телевизионная, д.21	Ремонт подъездов (отделка, замена оконных и дверных блоков, полы)	500 000,00	2032
		Ремонт системы водоотведения (канализации)	400 000,00	2032
		Ремонт системы холодного водоснабжения с изготовлением проектно-сметной документации с заменой трубопровода по подвалу, с установкой задвижек на входе трубопровода в дом, запорной арматуры и вентилей всей системы, замена магистральных и стояковых трубопроводов системы, установка приборов учета расхода холодной воды	500 000,00	2032
		Модернизация (ремонт) электроснабжения дома с заменой магистральных проводов, стояковых проводов и вводного распределительного устройства, щитков	600 000,00	2032
		Установка коллективного (общедомового) прибора учета электроэнергии		
		Ремонт асфальтового покрытия с установкой бордюрного камня и леерного ограждения	500 000,00	2032
53	ул. Телевизионная, д.26	Ремонт асфальтового покрытия с установкой бордюрного камня	500 000,00	2032
		Капитальный ремонт подъездов, включая отделку, замену оконных блоков, ремонт деревянного ограждения лестничных маршей, ремонт ступеней и площадок, замена тамбурных дверей и техподполья	400 000,00	2032
		Капитальный ремонт системы канализации	300 000,00	2032
		Ремонт системы холодного водоснабжения	250 000,00	2032
54	ул. Телевизионная, д.53	Капитальный ремонт фасада (восстановление штукатурного и окрасочного слоя стен, цоколя, замена оконных наполнителей и тамбурных дверей)	3 500 000,00	2032
		Капитальный ремонт отмостки	200 000,00	2032
		Капитальный ремонт система холодного водоснабжения (установка задвижек на вводе трубопровода в дом, а также запорной арматуры и вентилей всей системы, с установкой приборов слоя учета расхода холодной воды)	500 000,00	2032
		Замена стояков системы холодного водоснабжения	1 120 000,00	2032
		Капитальный ремонт системы отопления (замена труб и радиаторов, включая трубы и радиаторы подъездов)	2 500 000,00	2032
		Капитальный ремонт системы электроснабжения (замена всей системы на провода повышенного напряжения, а также вводно-распределительных устройств и щитков)	800 000,00	2032
55	ул. Труда, д.28	Замена системы электроснабжения, включая перевод существующей сети электроснабжения на повышенное напряжение с заменой магистральных проводов, стояковых проводов и вводного распределительного устройства	2 400 000,00	2032
56	ул. Труда, д.30	Капитальный ремонт системы водоотведения (канализации), магистралей и стояки	1 700 000,00	2032
		Капитальный ремонт системы холодного водоснабжения с заменой запорной арматуры, магистралей и стояков с установкой общедомового прибора учета	2 300 000,00	2032
		Капитальный ремонт системы горячего водоснабжения с заменой запорной арматуры, магистралей и стояков с установкой общедомового прибора учета	2 400 000,00	2032
		Ремонт пола на лестничных клетках	2 800 000,00	2032
57	ул. Хрустальная, д.50	Капитальный ремонт лестничных площадок первого, второго, третьего и четвертого подъезда	1 800 000,00	2032
58	ул. Чичерина, д.18	Капитальный ремонт системы холодного водоснабжения , включая внутриквартирную разводку до точек водоразбора, запорную и водоразборную арматуру	1 600 000,00	2032
59	ул. Чичерина, д.19	Капитальный ремонт системы ХВС	1 281 457,60	2032
		Капитальный ремонт системы канализации	1 298 422,00	2032
60	ул. Чичерина, д.21	Капитальный ремонт системы центрального отопления (стояки, магистраль), включая замену отопительных радиаторов, запорной арматуры и вентилей, в том числе труб и радиаторов отопления подъездов 1, 2, 3, 4	8 000 000,00	2032
61	ул. Чичерина, д.22	Замена системы канализации, включая замену стояков	400 000,00	2032
		Замена системы холодного водоснабжения дома, включая замену стояков	400 000,00	2032
		Ремонт подъездов, включая замену дверей	600 000,00	2032
62	ул. Шахтеров, д.3	Ремонт цоколя	450 000,00	2032
		Ремонт отмостки	380 000,00	2032
		Ремонт козырьков входов в подъезд	150 000,00	2032
		Ремонт системы холодного водоснабжения, включая замену стояков и запорной арматуры с установкой общедомового прибора учета	1 100 000,00	2032
		Ремонт системы канализации	800 000,00	2032
		Ремонт системы электроснабжения с учетом модернизации с установкой общедомового прибора учета	1 200 000,00	2032
		Асфальтирование дворовой территории	400 000,00	2032
ИТОГО:		288 230 775,07		



АДМИНИСТРАЦИЯ ГОРОДСКОГО ОКРУГА
ГОРОДА КАЛУГИ
ПОСТАНОВЛЕНИЕ

от 28.11.2025 № 500-п
О внесении изменений в постановление Городского Головы городского округа «Город Калуга» от 02.03.2009 № 38-п «Об утверждении Методики расчета компенсационной стоимости зеленых насаждений, газонов, цветников, находящихся на территории муниципального образования «Город Калуга», величины одной условной единицы одного зеленого насаждения и 1 кв. м газона, цветника, положения о комиссии по обследованию зеленых насаждений, состава комиссии по обследованию зеленых насаждений и формы акта обследования зеленых насаждений»

В соответствии статьей 36 Устава городского округа города Калуги Калужской области, Правилами благоустройства территорий муниципального образования «Город Калуга», утвержденных решением Городской Думы города Калуги от 29.06.2022 № 149 ПОСТАНОВЛЯЮ:

1. Внести в постановление Городского Головы городского округа «Город Калуга» от 02.03.2009 № 38-п «Об утверждении Методики расчета компенсационной стоимости зеленых насаждений, газонов, цветников, находящихся на территории муниципального образования «Город Калуга», величины одной условной единицы одного зеленого насаждения и 1 кв. м газона, цветника, положения о комиссии по обследованию зеленых насаждений, состава комиссии по обследованию зеленых насаждений и формы акта обследования зеленых насаждений» (далее - Постановление) следующие изменения:

1.1. Название Постановления изложить в новой редакции:
«Об утверждении Методики расчета компенсационной стоимости зеленых насаждений, газонов, цветников, находящихся на территории городского округа

города Калуги Калужской области, величины одной условной единицы одного зеленого насаждения и 1 кв. м газона, цветника, положения о комиссии по обследованию зеленых насаждений, состава комиссии по обследованию зеленых насаждений и формы акта обследования зеленых насаждений».

1.2. Преамбулу Постановления изложить в новой редакции:
«На основании статьи 36 Устава городского округа города Калуги Калужской области, Правил благоустройства территорий муниципального образования «Город Калуга», утвержденных решением Городской Думы города Калуги от 29.06.2022 № 149».

1.3. По тексту Постановления слова «муниципального образования «Город Калуга» заменить словами «городского округа города Калуги Калужской области».

1.4. Пункт 7 к Постановлению изложить в новой редакции:
«7. Контроль за исполнением настоящего постановления возложить на управление городского хозяйства города Калуги».

2. В наименовании приложений 1, 5 к постановлению слова «муниципальное образование «Город Калуга» заменить словами «городской округ город Калуга Калужской области» в соответствующих падежах.

3. По тексту приложений 1, 2, 4, 5 к постановлению слова «муниципальное образование «Город Калуга» заменить словами «городской округ город Калуга Калужской области» в соответствующих падежах.

4. По тексту приложения 1 к Постановлению слова «заместитель Городского Головы - начальник управления городского хозяйства города Калуги» заменить словами «первый заместитель главы городского округа города Калуги - начальник управления городского хозяйства города Калуги».

5. Пункт 2 приложения 2 к Постановлению изложить в новой редакции:
«2. В своей деятельности Комиссия руководствуется Конституцией Российской Федерации, федеральными конституционными законами, федеральными законами, указами и распоряжениями Президента Российской Федерации, Уставом Калужской области, законами и нормативными актами Калужской области, Уставом городского округа города Калуги Калужской области, правовыми актами: Городской Думы городского округа города Калуги Калужской области, администрации городского округа города Калуги Калужской области, главы городского округа города Калуги Калужской области, положением об управлении городского хозяйства города Калуги, правилами внутреннего трудового распорядка и охраны труда, а также настоящим Положением».

6. В пункте 7 приложения 2 к Постановлению слова «Городского Головы городского округа «Город Калуга» заменить словами «главы городского округа города Калуги Калужской области».

7. Приложение 3 к Постановлению изложить в новой редакции согласно приложению к настоящему постановлению.

8. Настоящее постановление вступает в силу после его официального опубликования.

9. Контроль за исполнением настоящего постановления возложить на управление городского хозяйства города Калуги.

Глава городского округа города Калуги Д.А. ДЕНИСОВ

Приложение к постановлению администрации городского округа
города Калуги от 28.11.2025 № 500-п
Состав комиссии по обследованию зеленых насаждений

Титов Валерий Дмитриевич	- председатель комитета по благоустройству управления городского хозяйства города Калуги, председатель комиссии.
Родионов Виталий Игоревич	- начальник отдела благоустройства комитета по благоустройству управления городского хозяйства города Калуги, заместитель председателя комиссии.
Члены комиссии:	
Воронов Егор Александрович	- ведущий специалист отдела благоустройства комитета по благоустройству управления городского хозяйства города Калуги;
Гордеева Диана Романовна	- старший инспектор отдела благоустройства комитета по благоустройству управления городского хозяйства города Калуги;
Дунь Анастасия Павловна	- начальник отдела экологии и реализации целевых программ комитета по благоустройству управления городского хозяйства города Калуги;
Евсигнеева Татьяна Валерьевна	- главный специалист отдела благоустройства комитета по благоустройству управления городского хозяйства города Калуги;
Зорякова Ольга Сергеевна	- заместитель директора МБУ «Калугаблагоустройство» по озеленению городских территорий - главный садовник города Калуги;
Синицын Сергей Александрович	- старший инспектор отдела благоустройства комитета по благоустройству управления городского хозяйства города Калуги;
Тяпкина Елена Николаевна	- главный специалист отдела экологии и реализации целевых программ комитета по благоустройству управления городского хозяйства города Калуги.



АДМИНИСТРАЦИЯ ГОРОДСКОГО ОКРУГА
ГОРОДА КАЛУГИ
ПОСТАНОВЛЕНИЕ

от 28.11.2025 № 501-п
О внесении изменений в постановление Городской Управы города Калуги от 12.10.2012 № 365-п «Об утверждении административного регламента предоставления государственной услуги «Предоставление гражданам субсидий на оплату жилого помещения и коммунальных услуг»

В соответствии с Федеральным законом от 27.07.2010 № 210-ФЗ «Об организации предоставления государственных и муниципальных услуг», Федеральным законом от 27.07.2006 № 152-ФЗ «О персональных данных», постановлением Правительства Российской Федерации от 14.12.2005 № 761 «О предоставлении субсидий на оплату жилого помещения и коммунальных услуг», статьями 29, 35 Устава городского округа города Калуги Калужской области ПОСТАНОВЛЯЮ:

1. Внести в постановление Городской Управы города Калуги от 12.10.2012 № 365-п «Об утверждении административного регламента предоставления государственной услуги «Предоставление гражданам субсидий на оплату жилого помещения и коммунальных услуг» (далее – постановление) следующие изменения:

1.1. В преамбуле постановления слова «Уставом муниципального образования «Город Калуга» заменить словами «Уставом городского округа города Калуги Калужской области».

1.2. В преамбуле постановления слова «Федеральным законом от 05.04.2003 № 44-ФЗ «О порядке учета доходов и расчета среднедушевого дохода семьи и дохода одиноко проживающего гражданина для признания их малоимущими и оказания им государственной социальной помощи» и слова «постановлением

Правительства РФ от 20.08.2003 № 512 «О перечне видов доходов, учитываемых при расчете среднедушевого дохода семьи и дохода одиноко проживающего гражданина для оказания им государственной социальной помощи» исключить.

2. Внести в административный регламент предоставления государственной услуги «Предоставление гражданам субсидий на оплату жилого помещения и коммунальных услуг», утвержденный постановлением (далее – административный регламент), следующие изменения:

2.1. В абзаце 1 пункта 1.2, в абзаце 4 подпункта 2.6.3 пункта 2.6 административного регламента, в приложениях 1, 6, 7 к административному регламенту слова «муниципальное образование «Город Калуга» в соответствующих падежах заменить словами «городской округ города Калуги Калужской области» в соответствующих падежах.

2.2. В абзаце 2 пункта 1.4 и подпункте 2.2.1 пункта 2.1 административного регламента слова «Городской Управы города Калуги» заменить словами «администрации городского округа города Калуги».

2.3. В пункте 1.4 и абзаце 2 подпункта 2.2.1 пункта 2.2 административного регламента слова «комитета социальной поддержки населения» исключить.

2.4. В пункте 1.4 административного регламента слова «или на адрес электронной почты: usz_kaluga@adm.kaluga.ru» исключить.

2.5. Пункт 1.4 административного регламента после слов «8) примерная форма заявления на предоставление государственной услуги» дополнить абзацем следующего содержания:

«9) ссылки на нормативные правовые акты, регулирующие порядок предоставления государственной услуги».

2.6. Пункт 1.4 административного регламента дополнить подпунктами следующего содержания:

«1.4.1. По выбору заявителя информация о ходе рассмотрения заявления о предоставлении государственной услуги и о результатах предоставления государственной услуги может быть получена заявителем (его представителем) в личном кабинете на ЕПГУ, посредством электронной почты, а также в соответствующем структурном подразделении уполномоченного органа при обращении заявителя лично, по телефону.

1.4.2. При обращении заявителя за предоставлением государственной услуги специалист уполномоченного органа, многофункционального центра информирует заявителя о всей процедуре получения государственной услуги (предстоящих шагах) и действиях, которые заявитель должен совершить на каждом этапе при получении государственной услуги, и сроках для совершения таких действий в рамках получения государственной услуги».

2.7. Подпункт 2.6.1 пункта 2.6 административного регламента после слов «Требования, предъявляемые к заявлению при подаче, - оригинал» дополнить абзацем следующего содержания:

«При подаче заявления заявитель представляет также согласие на обработку персональных данных в соответствии с приложением 9 к административному регламенту».

2.8. Пункт 2.5 административного регламента признать утратившим силу.

2.9. Пункт 2.14 административного регламента дополнить пунктом следующего содержания:

«2.14.3. Сотрудник уполномоченного органа после предоставления государственной услуги либо отказа в предоставлении государственной услуги в целях выявления мнения заявителя о качестве предоставления государственной услуги в обязательном порядке информирует гражданина о возможности оценить качество предоставления государственной услуги в соответствии с Правилами оценки гражданами эффективности деятельности руководителей территориальных органов федеральных органов исполнительной власти (их структурных подразделений) с учетом качества предоставления ими государственных услуг, а также применения результатов указанной оценки как основания для принятия решений о досрочном прекращении исполнения соответствующими руководителями своих должностных обязанностей, утвержденными постановлением Правительства Российской Федерации от 12.12.2012 № 1284».

2.10. Подпункт 3.1.4.2 пункта 3.1.4, подпункт 3.2.4.2 пункта 3.2.4, подпункт 3.3.4.2 пункта 3.3.4, подпункт 3.4.4.2 пункта 3.4.4 административного регламента дополнить абзацем следующего содержания:

«В случае отказа в предоставлении государственной услуги уполномоченный орган, информирует заявителя о причинах такого отказа с указанием перечня документов и информации, отсутствие и (или) недостоверность которых стали причиной отказа, а также с указанием перечня установленных федеральными законами и (или) иными нормативными правовыми актами требований, несоответствие которым повлекло отказ в предоставлении государственной услуги».

2.11. Раздел 3 административного регламента дополнить пунктом 3.9 следующего содержания:

«3.9. Заявителю обеспечивается возможность направления жалобы на решения, действия или бездействие уполномоченного органа, начальника уполномоченного органа либо муниципального служащего в соответствии с:

- Федеральным законом от 27.07.2010 № 210-ФЗ «Об организации предоставления государственных и муниципальных услуг»;

- Положением о федеральной государственной информационной системе, обеспечивающей процесс досудебного (внесудебного) обжалования решений и действий (бездействия), совершенных при предоставлении государственных и муниципальных услуг, утвержденным постановлением Правительства Российской Федерации от 20.11.2012 № 1198».

2.12. Разделы 4, 5 административного регламента признать утратившими силу.

2.13. В приложениях 1, 6, 7 к административному регламенту слова «Дано согласие на получение, обработку и передачу моих персональных данных в соответствии с Федеральными законами от 27.07.2006 № 149-ФЗ «Об информации, информационных технологиях и о защите информации», от 27.07.2006 № 152-ФЗ «О персональных данных» исключить».

2.14. Дополнить административный регламент приложением 9 согласно приложению к настоящему постановлению.

3. Настоящее постановление вступает в силу после его официального опубликования.

4. Контроль за исполнением настоящего постановления возложить на управление социальной защиты города Калуги.

Глава городского округа города Калуги Д.А. ДЕНИСОВ

Приложение к постановлению администрации городского округа города Калуги от 28.11.2025 № 501-п

Согласие на обработку персональных данных

В соответствии со статьей 9 Федерального закона от 27.07.2006 № 152-ФЗ «О персональных данных»

Я, _____,
проживающий (-ая) по адресу: _____

паспорт: серия _____ № _____ дата выдачи « _____ » _____ г.

кем выдан _____

даю согласие управлению социальной защиты города Калуги (далее – Оператор), расположенному по адресу: г. Калуга, ул. Московская, д. 188 (ИНН 4027024905, ОГРН 1034004752242), на обработку моих персональных данных, включая сбор, запись, систематизацию, накопление, хранение, уточнение (обновление, изменение), извлечение, использование, передачу (предоставление, доступ), обезличивание, блокирование, удаление, уничтожение моих персональных данных, как неавтоматизированным, так и автоматизированным способом обработки.

Согласие дается в целях предоставления мне субсидии на оплату жилого помещения и коммунальных услуг в соответствии с Правилами предоставления субсидий на оплату жилого помещения и коммунальных услуг, утвержденными постановлением Правительства Российской Федерации от 14.12.2005 № 761.

Согласие распространяется на следующие персональные данные: фамилия, имя и отчество, дата рождения, адрес регистрации по месту жительства, СНИЛС, а также любая иная информация, относящаяся к личности субъекта персональных данных, доступная или известная в рамках предоставления государственной услуги.

Данное согласие действует на период предоставления мне субсидии на оплату жилого помещения и коммунальных услуг, а в части хранения персональных данных – также в течение пяти лет после прекращения предоставления мне субсидии на оплату жилого помещения и коммунальных услуг.

Я оставляю за собой право отозвать мое согласие посредством составления соответствующего письменного документа, который может быть направлен мной в адрес Оператора по почте заказным письмом с уведомлением о вручении либо вручен лично под расписку Оператору.

_____ / _____ / « _____ »
20 _____ г.

(подпись заявителя) (расшифровка подписи) (дата)

Согласие на обработку персональных данных

В соответствии со статьей 9 Федерального закона от 27.07.2006 № 152-ФЗ «О персональных данных»

Я, _____,
проживающий (-ая) по адресу: _____

паспорт: серия _____ № _____ дата выдачи « _____ » _____ г.

кем выдан _____

даю согласие управлению социальной защиты города Калуги (далее – Оператор), расположенному по адресу: г. Калуга, ул. Московская, д. 188 (ИНН 4027024905, ОГРН 1034004752242), на обработку персональных данных моих несовершеннолетних детей:

1. _____

(Ф.И.О., серия и номер документа, удостоверяющего личность, кем и когда выдан/реквизиты свидетельства о рождении)

2. _____

(Ф.И.О., серия и номер документа, удостоверяющего личность, кем и когда выдан/реквизиты свидетельства о рождении)

3. _____

(Ф.И.О., серия и номер документа, удостоверяющего личность, кем и когда выдан/реквизиты свидетельства о рождении)

включая сбор, запись, систематизацию, накопление, хранение, уточнение (обновление, изменение), извлечение, использование, передачу (предоставление, доступ), обезличивание, блокирование, удаление, уничтожение персональных данных, как неавтоматизированным, так и автоматизированным способом обработки.

Согласие дается в целях предоставления мне субсидии на оплату жилого помещения и коммунальных услуг в соответствии с Правилами предоставления субсидий на оплату жилого помещения и коммунальных услуг, утвержденными постановлением Правительства Российской Федерации от 14.12.2005 № 761.

Согласие распространяется на следующие персональные данные: фамилия, имя и отчество, дата рождения, адрес регистрации по месту жительства, СНИЛС, а также любая иная информация, относящаяся к личности субъекта персональных данных, доступная или известная в рамках предоставления государственной услуги.

Данное согласие действует на период предоставления мне субсидии на оплату жилого помещения и коммунальных услуг, а в части хранения персональных данных – также в течение пяти лет после прекращения предоставления мне субсидии на оплату жилого помещения и коммунальных услуг.

Я оставляю за собой право отозвать согласие посредством составления соответствующего письменного документа, который может быть направлен мной в адрес Оператора по почте заказным письмом с уведомлением о вручении либо вручен лично под расписку Оператору.

_____ / _____ / « _____ »
20 _____ г.

(подпись заявителя) (расшифровка подписи) (дата)

Согласие на обработку персональных данных

В соответствии со статьей 9 Федерального закона от 27.07.2006 № 152-ФЗ «О персональных данных»

Я, _____,
проживающий (-ая) по адресу: _____

паспорт: серия _____ № _____ дата выдачи « ____ »
« _____ » г.
к е м в ы -
дан _____,

в целях предоставления _____,
(Ф.И.О. заявителя на предоставление субсидии)

даю согласие управлению социальной защиты города Калуги (далее – Оператор), расположенному по адресу: г. Калуга, ул. Московская, д. 188 (ИНН 4027024905, ОГРН 1034004752242), на обработку моих персональных данных, включая сбор, запись, систематизацию, накопление, хранение, уточнение (обновление, изменение), извлечение, использование, передачу (предоставление, доступ), обезличивание, блокирование, удаление, уничтожение моих персональных данных, как неавтоматизированным, так и автоматизированным способом обработки.

Согласие дается в целях предоставления субсидии на оплату жилого помещения и коммунальных услуг в соответствии с Правилами предоставления субсидий на оплату жилого помещения и коммунальных услуг, утвержденными постановлением Правительства Российской Федерации от 14.12.2005 № 761.

Согласие распространяется на следующие персональные данные: фамилия, имя и отчество, дата рождения, адрес регистрации по месту жительства, СНИЛС, а также любая иная информация, относящаяся к личности субъекта персональных данных, доступная или известная в рамках предоставления государственной услуги.

Данное согласие действует на период предоставления субсидии на оплату жилого помещения и коммунальных услуг, а в части хранения персональных данных - также в течение пяти лет после прекращения предоставления субсидии на оплату жилого помещения и коммунальных услуг.

Я оставляю за собой право отозвать мое согласие посредством составления соответствующего письменного документа, который может быть направлен мной в адрес Оператора по почте заказным письмом с уведомлением о вручении либо вручен лично под расписку Оператору.

_____ / _____ / « ____ »
20 ____ г.
(подпись заявителя) (расшифровка подписи) (дата)



АДМИНИСТРАЦИЯ ГОРОДСКОГО ОКРУГА
ГОРОДА КАЛУГИ
ПОСТАНОВЛЕНИЕ

от 28.11.2025 №502-п
О внесении изменений в постановление Городской Управы города Калуги от 12.04.2024 № 108-п «О создании лесничества на землях населенных пунктов муниципального образования «Город Калуга» и установлении его границ»

В соответствии со статьями 23, 68.1, 84 Лесного кодекса Российской Федерации, статьей 16 Федерального закона от 06.10.2003 № 131-ФЗ «Об общих принципах организации местного самоуправления в Российской Федерации», статьями 31, 36 Устава городского округа города Калуги Калужской области ПОСТАНОВЛЯЮ:

1. Внести в постановление Городской Управы города Калуги от 12.04.2024 № 108-п «О создании лесничества на землях населенных пунктов муниципального образования «Город Калуга» и установлении его границ» (далее - Постановление) следующие изменения:

1.1. Название Постановления изложить в следующей редакции:
«О создании лесничества на землях населенных пунктов городского округа города Калуги Калужской области и установлении его границ».

1.2. Преамбулу постановления изложить в следующей редакции:
«В соответствии со статьями 23, 68.1, 84 Лесного кодекса Российской Федерации, статьей 16 Федерального закона от 06.10.2003 № 131-ФЗ «Об общих принципах организации местного самоуправления в Российской Федерации», статьями 31, 36 Устава городского округа города Калуги Калужской области» ПОСТАНОВЛЯЮ:».

1.3. Пункт 1 Постановления изложить в следующей редакции:
«1. Создать на землях населенных пунктов городского округа город Калуга Калужской области Калужское городское лесничество площадью 8 356 723,00 кв. м».

2. Приложения 1, 2, 3 к Постановлению изложить в новой редакции согласно приложениям 1, 2, 3 к настоящему постановлению соответственно.

3. Настоящее постановление вступает в силу после его официального опубликования.

4. Контроль за исполнением настоящего постановления возложить на управление городского хозяйства города Калуги.

Глава городского округа города Калуги Д.А. ДЕНИСОВ

Приложение 1 к постановлению администрации городского округа города Калуги от 28.11.2025 № 502-п
Сведения о земельных участках, включаемых в границы Калужского городского лесничества

№ п/п	Кадастровые номера земельных участков	Площадь, га
1	40:26:000106:150	159,15
2	40:26:000000:124	44,51
3	40:25:000182:64	17,69
4	40:25:000182:68	9,87
5	40:00:000000:35	7,72
6	40:26:000015:24	0,31
7	40:25:000200:62	8,59
8	40:25:000241:9	1,51
9	40:26:000031:48	0,43
10	40:25:000105:495	21,41
11	40:25:000182:63	2,98
12	40:25:000200:63	1,18
13	40:25:000077:1127	19,99
14	40:26:000106:148	30,79
15	40:26:000031:47	0,32
16	40:26:000006:20	1,04
17	40:25:000216:319	2,22
18	40:25:000182:62	5,75

19	40:25:000200:64	0,32
20	40:25:000105:494	5,04
21	40:25:000182:65	1,62
22	40:25:000182:66	1,02
23	40:26:000015:25	0,82
24	40:25:000216:321	7,86
25	40:25:000200:65	3,27
26	40:25:000216:320	3,69
27	40:26:000000:125	3,00
28	40:26:000169:33	45,45
29	40:26:000168:23	70,66
30	40:26:000157:45	0,90
31	40:25:000077:306	5,02
32	40:26:000087:12	2,12
33	40:25:000257:542	0,98
34	40:26:000071:21	2,06
35	40:26:000031:49	0,20
36	40:26:000087:14	7,78
37	40:25:000200:71	4,18
38	40:25:000182:69	5,79
39	40:26:000023:115	0,78
40	40:25:000200:66	13,19
41	40:26:000088:124	5,33
42	40:26:000000:131	87,07
43	40:26:000015:26	0,13
44	40:25:000174:2218	0,62
45	40:26:000067:31	19,60
46	40:26:000087:13	13,62
47	40:00:000000:545	17,91
48	40:26:000000:3727	2,38
49	40:25:000182:1010	2,63
50	40:25:000182:1011	3,64
51	40:26:000000:3729	12,03
52	40:26:000179:397	1,77
53	40:26:000179:398	14,19
54	40:26:000179:399	9,64
55	40:26:000023:359	3,91
56	40:25:000000:870	6,25
57	40:26:000000:3726	28,23
58	40:25:000000:866	32,80
59	40:25:000000:874	14,89
60	40:00:000000:5121	5,37
61	40:25:000000:873	1,59
62	40:25:000257:543	1,69
63	40:25:000000:881	2,24
64	40:25:000000:897	5,37
65	40:25:000000:880	3,97
66	40:26:000106:791	2,26
67	40:26:000106:790	1,11
68	40:26:000170:609	0,71
69	40:26:000000:6801	3,05
70	40:26:000169:1199	3,27
71	40:26:000109:647	1,54
72	40:25:000000:1917	5,66
ИТОГО:		835,67

Приложение 2
к постановлению администрации
городского округа города Калуги
от 28.11.2025 № 502-п

Схема границ Калужского городского лесничества



Приложение 3
к постановлению администрации городского округа города Калуги
от 28.11.2025 № 502-п

Графическое описание местоположения границ Калужского городского лесничества, включающее в себя перечень координат характерных точек

Земельный участок № 1		
Сведения о местоположении границ объекта		
Кадастровый номер 40:26:000106:150		
Площадь: 1591509 кв.м		
1. Система координат МСК-40		
№ п/п	Но- мер точ- ки	Координаты, м
	X	Y

1	1	433476.06	1307336.36
2	2	433275.14	1307227.37
3	3	433215.48	1307191.68
4	4	433109.35	1307131.98
5	5	433030.84	1307133.61
6	6	433021.58	1307134.61
7	7	433010.74	1307138.44
8	8	432996.27	1307147.24

9	9	432991.19	1307152.02
10	10	432985.29	1307158.73
11	11	432959.66	1307191.69
12	12	432940.58	1307212.82
13	13	432906.55	1307251.31
14	14	432875.4	1307283.8
15	15	432854.12	1307306.07
16	16	432820.51	1307343.98
17	17	432769.47	1307400.11
18	18	432735.98	1307437.88
19	19	432709.35	1307463.69
20	20	432704.84	1307473.83
21	21	432702.85	1307488.08
22	22	432706.52	1307504.03
23	23	432760.71	1307615.74
24	24	432762.7	1307628.14
25	25	432761.12	1307641.96
26	26	432752.93	1307657.36
27	27	432698.08	1307638.5
28	28	432569.76	1307925
29	29	432557.93	1307961.73
30	30	432547.9	1307976.17
31	31	432571.62	1307793.91
32	32	432575.53	1307547.76
33	33	432569.15	1307457.9
34	34	432504.87	1307457.14
35	35	432467.55	1307146.07
36	36	432463.56	1307034.31
37	37	432534.72	1306982.3
38	38	432472.47	1306800.84
39	39	432559.62	1306227.7
40	40	432663.72	1306243.37
41	41	432714.73	1306255.59
42	42	432728.94	1306181.73
43	43	432752.16	1306144.49
44	44	432781.72	1306137.08
45	45	432868.66	1306115.28
46	46	432920.86	1306098.21
47	47	432973.51	1306099.95
48	48	432995.08	1306097.35
49	49	433423.41	1306168.4
50	50	433855.4	1306235.94
51	51	433844.31	1306310.92
52	52	433830.07	1306403.24
53	53	433850.18	1306456.76
54	54	433866.59	1306694.65
55	55	433869.8	1307027.8
56	56	433929.96	1307238.49
57	57	433862.98	1307276.87
58	58	433833.38	1307289.14
59	59	433661.8	1307327.44

Земельный участок № 2

Сведения о местоположении границ объекта			
Кадастровый номер 40:26:000000:124			
Площадь: 445053 кв.м			
1. Система координат МСК-40			
№ п/п	Номер точки	Координаты, м	
		X	Y
1	1	429641.52	1297328.93
2	2	429647.06	1297360.71
3	3	429665.06	1297377.99
4	4	429671.11	1297390.51
5	5	429668.00	1297404.41
6	6	429664.95	1297426.57
7	7	429675.42	1297509.39
8	8	429677.88	1297634.48
9	9	429654.09	1297718.18
10	10	429641.56	1297759.46
11	11	429639.20	1297788.25
12	12	429648.99	1297834.42
13	13	429649.32	1297851.39
14	14	429627.29	1297928.12
15	15	429620.37	1297949.56
16	16	429610.08	1297961.74
17	17	429601.92	1297974.48
18	18	429597.02	1297993.67
19	19	429598.84	1298007.58
20	20	429601.77	1298017.17
21	21	429618.31	1298033.82
22	22	429623.28	1298049.14
23	23	429624.36	1298065.48
24	24	429614.23	1298087.81
25	25	429607.06	1298116.18
26	26	429588.26	1298188.97
27	27	429579.84	1298222.60
28	28	429570.02	1298256.67
29	29	429559.11	1298302.44
30	30	429550.43	1298336.15
31	31	429537.78	1298369.55
32	32	429521.29	1298402.02
33	33	429510.98	1298415.16
34	34	429503.25	1298420.83
35	35	429503.51	1298430.62
36	36	429502.06	1298433.74
37	37	429481.54	1298437.75
38	38	429434.90	1298464.40
39	39	429446.26	1298439.33
40	40	429446.75	1298416.64
41	41	429434.12	1298403.58
42	42	429434.58	1298389.89
43	43	429440.50	1298373.29
44	44	429456.80	1298348.51
45	45	429489.43	1298301.27
46	46	429495.28	1298288.39
47	47	429491.56	1298276.26
48	48	429490.81	1298218.40
49	49	429496.59	1298151.96
50	50	429489.94	1298146.09
51	51	429494.53	1298096.74
52	52	429485.79	1298082.19
53	53	429438.68	1298046.06

54	54	429429.29	1298047.13
55	55	429411.57	1298062.17
56	56	429419.25	1298069.30
57	57	429419.75	1298082.90
58	58	429359.98	1298082.94
59	59	429348.40	1298105.00
60	60	429306.28	1298104.91
61	61	429285.79	1298099.07
62	62	429268.61	1298109.19
63	63	429254.97	1298108.09
64	64	429250.50	1298095.05
65	65	429252.24	1298068.27
66	66	429246.67	1298034.02
67	67	429238.33	1298004.60
68	68	429209.32	1297982.99
69	69	429171.24	1297946.07
70	70	429158.69	1297929.81
71	71	429149.20	1297920.47
72	72	429119.74	1297898.84
73	73	429093.67	1297917.17
74	74	429065.63	1297906.35
75	75	429031.21	1297914.36
76	76	428998.37	1297910.67
77	77	428992.35	1297907.22
78	78	428972.04	1297905.09
79	79	428961.17	1297900.13
80	80	428930.08	1297884.49
81	81	428914.01	1297872.30
82	82	428914.51	1297858.40
83	83	428929.25	1297844.29
84	84	428934.48	1297847.20
85	85	428985.25	1297855.20
86	86	428980.27	1297835.55
87	87	428981.27	1297815.78
88	88	428972.74	1297800.31
89	89	428980.30	1297797.88
90	90	428972.10	1297771.36
91	91	428967.92	1297757.76
92	92	428961.34	1297734.56
93	93	428943.02	1297727.20
94	94	428918.18	1297702.59
95	95	428917.27	1297700.81
96	96	428897.20	1297661.54
97	97	428875.83	1297655.02
98	98	428868.06	1297646.17
99	99	428865.83	1297643.63
100	100	428835.98	1297639.50
101	101	428834.78	1297628.85
102	102	428828.12	1297630.04
103	103	428819.10	1297622.82
104	104	428813.64	1297618.71
105	105	428791.97	1297532.83
106	106	428764.29	1297537.57
107	107	428755.48	1297515.46
108	108	428754.17	1297493.98
109	109	428747.88	1297472.09
110	110	428774.99	1297442.93
111	111	428753.45	1297409.52
112	112	428733.49	1297378.58
113	113	428723.44	1297362.98
114	114	428711.22	1297344.13
115	115	428695.84	1297363.13
116	116	428679.24	1297353.29
117	117	428656.98	1297350.59
118	118	428644.09	1297352.83
119	119	428640.60	1297365.67
120	120	428610.50	1297349.26
121	121	428568.06	1297334.79
122	122	428543.21	1297321.75
123	123	428539.95	1297317.84
124	124	428543.87	1297313.16
125	125	428561.06	1297310.17
126	126	428573.88	1297301.40
127	127	428573.86	1297294.71
128	128	428577.41	1297290.03
129	129	428588.54	1297290.67
130	130	428598.61	1297294.88
131	131	428606.12	1297291.25
132	132	428608.95	1297285.87
133	133	428608.67	1297247.25
134	134	428646.71	1297237.41
135	135	428675.86	1297240.66
136	136	428733.77	1297235.26
137	137	428739.16	1297236.65
138	138	428745.04	1297235.68
139	139	428757.44	1297233.65
140	140	428766.78	1297234.51
141	141	428771.79	1297234.97
142	142	428772.88	1297236.75
143	143	428767.07	1297248.73
144	144	428762.57	1297252.95
145	145	428761.26	1297266.52
146	146	428766.73	1297278.99
147	147	428773.25	1297287.52
148	148	428775.41	1297288.16
149	149	428783.68	1297290.67
150	150	428791.56	1297299.15
151	151	428793.88	1297313.12
152	152	428793.22	1297318.85
153	153	428785.69	1297315.82
154	154	428782.20	1297317.58
155	155	428777.69	1297320.99
156	156	428775.75	1297326.23
157	157	428774.45	1297329.76
158	158	428773.99	1297334.81
159	159	428774.06	1297339.70
160	160	428774.53	1297346.15
161	161	428780.09	1297350.69
162	162	428784.31	1297353.68
163	163	428791.96	1297353.87
164	164	428807.99	1297352.30
165	165	428816.66	1297350.08
166	166	428825.93	1297343.91

167	167	428836.47	1297348.19
168	168	428841.85	1297351.08
169	169	428847.64	1297354.19
170	170	428856.89	1297354.01
171	171	428907.87	1297386.99
172	172	428927.71	1297415.08
173	173	428938.41	1297425.95
174	174	428949.39	1297437.10
175	175	428948.02	1297445.69
176	176	428952.74	1297453.87
177	177	428963.33	1297454.70
178	178	428965.30	1297454.86
179	179	428975.35	1297454.07
180	180	428996.51	1297445.39
181	181	429003.20	1297446.38
182	182	429007.72	1297451.62
183	183	429008.29	1297474.74
184	184	429009.62	1297484.30
185	185	429011.30	1297496.38
186	186	429011.73	1297499.45
187	187	429012.33	1297500.37
188	188	429024.90	1297519.64
189	189	429039.20	1297528.04
190	190	429064.09	1297537.19
191	191	429078.71	1297534.65
192	192	429090.98	1297541.86
193	193	429096.77	1297554.80
194	194	429093.64	1297571.44
195	195	429093.73	1297573.66
196	196	429094.66	1297

31	6	426305.91	1297471.74
Земельный участок № 5			

Сведения о местоположении границ объекта			
Кадастровый номер 40:00:000000:35 Площадь: 77205 кв.м			
1. Система координат МСК-40			
№ п/п	Номер точки	Координаты, м	
		X	Y
1	1	437448.93	1298740.11
2	2	437470.2	1298762.55
3	3	437520.13	1298752.86
4	4	437531.64	1298785.79
5	5	437504.41	1298853.6
6	6	437485.18	1298948.25
7	7	437467.36	1298997.79
8	8	437461.96	1299018.9
9	9	437412.03	1299013.3
10	10	437276.72	1298972.73
11	11	437184.97	1298974.5
12	12	437105.25	1298999.99
13	13	437010.29	1299042
14	14	437014.79	1299066.28
15	15	436993.96	1299079.13
16	16	436962.22	1299102.06
17	17	436941.32	1299086.51
18	18	436961.89	1299056.93
19	19	437011.9	1299025.51
20	20	437031.63	1299000.27
21	21	437090.15	1298948.85
22	22	437168.49	1298883.47
23	23	437236.58	1298838.1
24	24	437302.13	1298800.54
25	25	437315.89	1298787.47
26	26	437373.73	1298766.16
27	27	437388.74	1298760.63

Земельный участок № 6			
Сведения о местоположении границ объекта			
Кадастровый номер 40:26:000015:24 Площадь: 3122 кв.м			
1. Система координат МСК-40			
№ п/п	Номер точки	Координаты, м	
		X	Y
1	1	438604.49	1299899.66
2	2	438596.80	1299910.69
3	3	438588.73	1299913.97
4	4	438573.53	1299913.76
5	5	438502.95	1299909.44
6	6	438488.38	1299906.97
7	7	438488.85	1299884.38
8	8	438496.89	1299878.19
9	9	438504.98	1299877.17
10	10	438523.13	1299880.91
11	11	438529.27	1299879.90
12	12	438534.10	1299876.96
13	13	438582.42	1299890.48

Земельный участок № 7			
Сведения о местоположении границ объекта			
Кадастровый номер 40:25:000200:62 Площадь: 85863 кв.м			
1. Система координат МСК-40			
№ п/п	Номер точки	Координаты, м	
		X	Y
1	1	428531.8	1305168.61
2	2	428525.76	1305211.85
3	3	428503.71	1305228.4
4	4	428486.89	1305276.3
5	5	428469.27	1305311.36
6	6	428476.52	1305324.85
7	7	428551.25	1305372.78
8	8	428555.62	1305384.15
9	9	428545.67	1305391.36
10	10	428492.67	1305381.05
11	11	428479.1	1305384
12	12	428488.49	1305396.06
13	13	428519.4	1305418.56
14	14	428523.79	1305432.08
15	15	428497.36	1305436.54
16	16	428465.63	1305469.54
17	17	428446.6	1305497.32
18	18	428449.22	1305520.87
19	19	428455.15	1305550.1
20	20	428433.22	1305563.27
21	21	428472.78	1305619.07
22	22	428480.3	1305643.41
23	23	428477.42	1305658.48
24	24	428424.89	1305604.57
25	25	428412.18	1305603.51
26	26	428388.04	1305677.53
27	27	428304.53	1305681.46
28	28	428278.35	1305721.27
29	29	428330.13	1305781.32
30	30	428320.81	1305831.01
31	31	428373.63	1305877.1
32	32	428359.08	1305903.53
33	33	428337.71	1305872.87
34	34	428321.27	1305868.15
35	35	428311.95	1305895.74
36	36	428261.1	1305786.81
37	37	428238.95	1305743.65
38	38	428303.02	1305677.42
39	39	428397.53	1305501.4
40	40	428477.93	1305192.28
41	41	428416.77	1305039.05
42	42	428452.19	1304721.18
43	43	428508.5	1304687.94
44	44	428528.83	1304688.87

45	45	428544.25	1304700.02
46	46	428512.27	1304761.48
47	47	428515.13	1304780.47
48	48	428547.28	1304805.32
49	49	428547.75	1304833.24
50	50	428515.28	1304864.23
51	51	428509.18	1304879.56
52	52	428547.74	1304908.12
53	53	428558.67	1305029.79
54	54	428577.98	1305045.95
55	55	428555.48	1305066.67
56	56	428491.69	1305047.43
57	57	428476.71	1305062.89
58	58	428455.94	1305035.33
59	59	428433.19	1305040.78
60	60	428494.68	1305150.21
61	61	428517.11	1305125.68
62	62	428531.12	1305127.98

Земельный участок № 8			
Сведения о местоположении границ объекта			
Кадастровый номер 40:25:000241:9 Площадь: 15118 кв.м			
1. Система координат МСК-40			
№ п/п	Номер точки	Координаты, м	
		X	Y
1	1	424770.90	1299154.04
2	2	424757.21	1299298.72
3	3	424804.99	1299294.95
4	4	424813.82	1299321.37
5	5	424716.13	1299347.21
6	6	424647.73	1299223.54

Земельный участок № 9			
Сведения о местоположении границ объекта			
Кадастровый номер 40:26:000031:48 Площадь: 4254 кв.м			
1. Система координат МСК-40			
№ п/п	Номер точки	Координаты, м	
		X	Y
1	1	437463.97	1300109.14
2	2	437419.57	1300107.15
3	3	437342.90	1300106.32
4	4	437342.61	1300067.80
5	5	437395.26	1300071.58
6	6	437443.24	1300074.48
7	7	437464.69	1300079.43
8	1	437396.72	1300072.56
9	2	437342.63	1300069.98
10	3	437342.90	1300106.32
11	4	437419.57	1300107.15
12	5	437463.97	1300109.14
13	6	437464.69	1300079.43
14	7	437451.04	1300076.28

Земельный участок № 10			
Сведения о местоположении границ объекта			
Кадастровый номер 40:25:000105:495 Площадь: 214104 кв.м			
1. Система координат МСК-40			
№ п/п	Номер точки	Координаты, м	
		X	Y
1	1	438622.73	1302184.26
2	2	438607.17	1302225.15
3	3	438588.35	1302238.32
4	4	438578.19	1302256.04
5	5	438550.15	1302290.03
6	6	438527.72	1302293.93
7	7	438514.91	1302295.62
8	8	438511.22	1302303.11
9	9	438509.29	1302331.09
10	10	438520.93	1302349.92
11	11	438519.29	1302383.50
12	12	438503.77	1302415.31
13	13	438514.45	1302660.17
14	14	438486.19	1302754.48
15	15	438417.03	1302813.15
16	16	438375.52	1302862.57
17	17	438370.85	1302896.98
18	18	438374.21	1303019.75
19	19	438360.14	1303102.77
20	20	438268.25	1302967.93
21	21	438212.64	1302877.43
22	22	438254.60	1302750.65
23	23	438430.43	1302543.94
24	24	438166.68	1302355.27
25	25	438192.45	1302318.76
26	26	438238.86	1302365.37
27	27	438316.21	1302444.31
28	28	438429.66	1302437.52
29	29	438462.60	1302403.48
30	30	438278.74	1302198.43
31	31	438298.87	1302153.41
32	32	438288.91	1302138.76
33	33	438412.15	1302000.56
34	34	438433.29	1301997.27
35	35	438490.90	1301995.60
36	36	438497.80	1301992.73
37	37	438506.52	1301979.47
38	38	438511.87	1301979.12
39	39	438524.82	1301984.05
40	40	438536.74	1301978.94
41	41	438579.81	1301971.55
42	42	438618.92	1301976.48
43	43	438621.37	1301967.67
44	44	438634.76	1301947.17
45	45	438649.86	1301945.19
46	46	438671.28	1301947.23
47	47	438688.87	1301940.20
48	48	438696.13	1301942.03
49	49	438697.15	1301951.75
50	50	438682.79	1302011.49

51	51	438675.93	1302021.58
52	52	438662.75	1302026.39
53	53	438657.69	1302024.23
54	54	438650.79	1302028.68
55	55	438657.19	1302041.50
56	56	438683.31	1302040.99
57	57	438696.17	1302033.36
58	58	438706.16	1302020.74
59	59	438724.09	1301976.04
60	60	438743.58	1301970.24
61	61	438748.19	1301986.10
62	62	438751.01	1301996.56
63	63	438722.64	1302077.59
64	64	438714.34	1302084.30
65	65	438710.16	1302082.94
66	66	438708.70	1302073.25
67	67	438705.08	1302072.72
68	68	438684.21	1302109.76
69	69	438671.43	1302148.41
70	70	438659.15	1302163.80

Земельный участок № 11			
Сведения о местоположении границ объекта			
Кадастровый номер 40:25:000182:63 Площадь: 29801 кв.м			
1. Система координат МСК-40			
№ п/п	Номер точки	Координаты, м	
		X	Y
1	1	426951.13	1296726.45
2	2	426988.87	1296765.83
3	3	426941.57	1296813.93
4	4	426912.65	1296829.83
5	5	426785.43	1296827.46
6	6	426767.26	1296808.80
7	7	426777.55	1296752.65
8	8	426763.36	1296742.78
9	9	426726.27	1296794.40
10	10	426715.94	1296787.00
11	11	426727.10	1296710.53
12	12	426715.38	1296696.82
13	13	426685.67	1296736.84
14	14	426680.36	1296725.53
15	15	426687.32	1296630.02
16	16	426665.14	1296602.57
17	17	426674.80	1296566.09
18	18	426898.32	12

8	8	424933.40	1300188.96
9	9	424941.05	1300243.61
10	10	424955.86	1300286.84
11	11	424988.30	1300334.08
12	12	424988.65	1300381.54
13	13	425000.20	1300404.16

Земельный участок № 18

Сведения о местоположении границ объекта			
Кадастровый номер 40:25:000182:62 Площадь: 57545 кв.м			
1. Система координат МСК-40			
№ п/п	Номер точки	Координаты, м	
		X	Y
1	1	425664.06	1297914.12
2	2	425711.69	1297937.61
3	3	425683.93	1297960.40
4	4	425675.39	1297958.10
5	5	425636.58	1297993.70
6	6	425607.30	1298040.05
7	7	425483.75	1298204.31
8	8	425388.31	1298159.15
9	9	425341.18	1298121.28
10	10	425329.14	1298027.97
11	11	425311.63	1297968.09
12	12	425470.24	1297969.05

Земельный участок № 19

Сведения о местоположении границ объекта			
Кадастровый номер 40:25:000200:64 Площадь: 3253 кв.м			
1. Система координат МСК-40			
№ п/п	Номер точки	Координаты, м	
		X	Y
1	1	428489.05	1304511.84
2	2	428483.49	1304558.84
3	3	428482.88	1304598.23
4	4	428459.27	1304663.06
5	5	428465.81	1304592.94
6	6	428466.77	1304442.46
7	7	428484.60	1304473.81
8	1	428484.60	1304473.81
9	2	428483.35	1304471.60
10	3	428474.13	1304488.10
11	4	428470.53	1304496.37
12	5	428467.64	1304499.07
13	6	428466.41	1304499.06
14	7	428466.38	1304503.04
15	8	428469.22	1304503.06
16	9	428473.86	1304498.73
17	10	428477.74	1304489.82
18	11	428484.96	1304476.91

Земельный участок № 20

Сведения о местоположении границ объекта			
Кадастровый номер 40:25:000105:494 Площадь: 50449 кв.м			
1. Система координат МСК-40			
№ п/п	Номер точки	Координаты, м	
		X	Y
1	1	438945.88	1301518.22
2	2	438948.04	1301560.51
3	3	438934.22	1301589.29
4	4	438938.37	1301602.14
5	5	438920.49	1301629.50
6	6	438924.31	1301646.76
7	7	438909.05	1301679.97
8	8	438913.93	1301689.86
9	9	438914.71	1301697.50
10	10	438908.17	1301704.78
11	11	438909.23	1301714.64
12	12	438915.16	1301713.29
13	13	438918.15	1301715.89
14	14	438918.86	1301723.13
15	15	438912.34	1301734.03
16	16	438914.70	1301740.92
17	17	438912.78	1301748.51
18	18	438902.93	1301755.81
19	19	438862.92	1301745.58
20	20	438840.75	1301737.18
21	21	438834.43	1301730.65
22	22	438817.59	1301729.46
23	23	438808.32	1301724.26
24	24	438793.02	1301706.94
25	25	438786.73	1301705.01
26	26	438777.17	1301706.07
27	27	438759.54	1301686.79
28	28	438751.17	1301670.73
29	29	438749.40	1301654.95
30	30	438745.07	1301650.05
31	31	438751.56	1301634.86
32	32	438753.02	1301607.88
33	33	438746.40	1301605.95
34	34	438731.59	1301611.00
35	35	438722.30	1301604.49
36	36	438712.72	1301603.57
37	37	438708.37	1301594.72
38	38	438703.43	1301597.06
39	39	438695.61	1301610.27
40	40	438687.42	1301616.58
41	41	438680.12	1301612.37
42	42	438664.16	1301595.04
43	43	438645.25	1301582.02
44	44	438641.57	1301575.15
45	45	438626.02	1301569.99
46	46	438620.77	1301560.16
47	47	438615.10	1301552.97
48	48	438615.72	1301547.04
49	49	438626.54	1301537.10

50	50	438643.96	1301527.75
51	51	438653.23	1301531.30
52	52	438666.49	1301540.08
53	53	438681.82	1301541.87
54	54	438720.12	1301530.56
55	55	438740.49	1301531.81
56	56	438764.87	1301542.72
57	57	438791.16	1301553.33
58	58	438837.75	1301569.05
59	59	438856.45	1301552.36
60	60	438880.36	1301540.40
61	61	438892.01	1301518.62
62	62	438891.09	1301494.34
63	63	438893.23	1301484.76
64	64	438901.24	1301470.36
65	65	438907.00	1301451.56
66	66	438893.69	1301446.87
67	67	438894.31	1301429.94
68	68	438901.19	1301410.81
69	69	438942.04	1301357.08
70	70	438955.78	1301347.91
71	71	438978.14	1301397.75
72	72	438972.07	1301416.13
73	73	438964.03	1301427.23
74	74	438965.66	1301447.81
75	75	438960.24	1301464.03
76	76	438958.61	1301492.74
96	4		
97	5		
98	6		
99	7		

Земельный участок № 21

Сведения о местоположении границ объекта			
Кадастровый номер 40:25:000182:65 Площадь: 16194 кв.м			
1. Система координат МСК-40			
№ п/п	Номер точки	Координаты, м	
		X	Y
1	1	426133.82	1297819.85
2	2	426151.37	1297913.29
3	3	425979.43	1297941.87
4	4	425962.27	1297852.96
5	1	426028.83	1297933.66
6	2	425979.43	1297941.87
7	3	425962.27	1297852.96
8	4	425984.80	1297848.61
9	5	426023.43	1297905.46

Земельный участок № 22

Сведения о местоположении границ объекта			
Кадастровый номер 40:25:000182:66 Площадь: 10228 кв.м			
1. Система координат МСК-40			
№ п/п	Номер точки	Координаты, м	
		X	Y
1	1	424546.89	1298815.10
2	2	424540.17	1298875.96
3	3	424519.41	1298926.92
4	4	424496.76	1298947.68
5	5	424451.91	1298948.89
6	6	424420.51	1298890.37
7	7	424545.84	1298800.47

Земельный участок № 23

Сведения о местоположении границ объекта			
Кадастровый номер 40:26:000015:25 Площадь: 8201 кв.м			
1. Система координат МСК-40			
№ п/п	Номер точки	Координаты, м	
		X	Y
1	1	438318.25	1299919.49
2	2	438306.93	1299919.89
3	3	438260.75	1299931.20
4	4	438244.57	1299931.00
5	5	438180.13	1299952.12
6	6	438168.48	1299952.85
7	7	438163.59	1299947.08
8	8	438163.87	1299941.92
9	9	438167.73	1299937.70
10	10	438183.22	1299932.09
11	11	438271.37	1299906.28
12	12	438291.09	1299902.59
13	13	438297.25	1299904.48
14	14	438331.80	1299893.58
15	15	438379.93	1299882.90
16	16	438428.11	1299875.13
17	17	438450.11	1299875.29
18	18	438476.36	1299879.94
19	19	438480.75	1299882.82
20	20	438480.95	1299909.92
21	21	438455.40	1299912.04

Земельный участок № 24

Сведения о местоположении границ объекта			
Кадастровый номер 40:25:000216:321 Площадь: 78577 кв.м			
1. Система координат МСК-40			
№ п/п	Номер точки	Координаты, м	
		X	Y
1	1	424898.38	1300084.98
2	2	424943.69	1300026.25
3	3	424892.88	1299980.92
4	4	424860.51	1299955.51
5	5	424810.14	1299965.66
6	6	424799.52	1299969.28
7	7	424794.28	1299970.04
8	8	424790.23	1299968.75

9	9	424789.82	1299963.07
10	10	424792.55	1299927.14
11	11	424793.09	1299908.91
12	12	424801.96	1299895.77
13	13	424809.63	1299891.31
14	14	424816.53	1299886.01
15	15	424818.42	1299879.10
16	16	424814.48	1299872.04
17	17	424801.65	1299864.33
18	18	424778.55	1299866.02
19	19	424774.42	1299861.98
20	20	424773.08	1299860.20
21	21	424765.74	1299834.62
22	22	424747.21	1299771.67
23	23	424766.49	1299754.67
24	24	424781.82	1299738.87
25	25	424796.95	1299722.66
26	26	424810.58	1299710.38
27	27	424828.08	1299692.94
28	28	424837.46	1299685.61
29	29	424891.85	1299632.91
30	30	424828.06	1299551.75
31	31	424804.54	1299546.25
32	32	424787.17	1299582.03
33	33	424756.14	1299616.95
34	34	424694.54	1299573.80
35	35	424672.41	1299641.86
36	36	424675.31	1299702.79
37	37	424723.00	1299769.74
38	38	424544.53	1299853.13
39	39	424585.45	1299952.20
40	40	424655.73	1299921.52
41	41	424825.30	1300055.50
42	42	424864.78	1300132.44
43	43	424869.84	1300146.61

Земельный участок № 25

Сведения о местоположении границ объекта			
Кадастровый номер 40:25:000200:65			
Площадь: 32731 кв.м			
1. Система координат МСК-40			
№ п/п	Но м е р точки	Координаты, м	
		X	Y
1	1	428389.31	1304354.33
2	2	428387.87	1304403.93
3	3	428175.60	1304397.70
4	4	428178.65	1304465.37
5	5	428150.17	1304460.80
6	6	428151.64	1304439.03
7	7	428133.40	1304379.05
8	8	428041.56	1304368.45
9	9	427995.52	1304343.22
10	10	427982.01	1304322.89
11	11	428018.26	1304286.22
12	12	428079.76	1304290.20
13	13	428242.97	1304314.76
14	14	428338.46	1304336.26

44	44	432743.67	1305537.77
45	45	432687.1	1305519.59
46	46	432650.22	1305503.53
47	47	432646.13	1305503.92
48	48	432602.8	1305572.43
49	49	432565.53	1305720.63
50	50	432515.85	1305821.98
51	51	432462.32	1305951.66
52	52	432429.63	1305948.92
53	53	432428.21	1305959.97
54	54	432584.37	1306004.59
55	55	433398.15	1306132.12
56	56	433834.81	1306206.15
57	57	434059.01	1306240.4
58	58	434163.23	1306248.62
59	59	434277.38	1306249.99
60	60	434347.53	1306237.65
61	61	434435.56	1306207.49
62	62	434513.96	1306163.62
63	63	434586.84	1306093.69
64	64	434639.12	1306026.51
65	65	434675.7	1305984.84
66	66	434732.09	1305934.12
67	67	434793.98	1305892.98
68	68	434871.37	1305871.52
69	69	434831.93	1305863.54

Земельный участок № 30

Сведения о местоположении границ объекта			
Кадастровый номер 40:26:000157:45 Площадь: 8972 кв.м			
1. Система координат МСК-40			
№ п/п	Н о м е р точки	Координаты, м	
		X	Y
1	1	433159.94	1300530.45
2	2	433154.85	1300531.49
3	3	433112.58	1300626.69
4	4	433110.44	1300626.42
5	5	433064.24	1300620.62
6	6	433073.95	1300518.01
7	7	433075.99	1300489.57
8	8	433084.68	1300489.91
9	9	433128.15	1300501.01
10	10	433137.11	1300503.41+
11	11	433161.72	1300512.11
12	12	433168.13	1300514.59

Земельный участок № 31

Сведения о местоположении границ объекта			
Кадастровый номер 40:25:000077:306 Площадь: 50203 кв.м			
1. Система координат МСК-40			
№ п/п	Но м е р точки	Координаты, м	
		X	Y
1	1	436232.85	1296434.71
2	2	436224.35	1296499.90
3	3	436215.11	1296530.36
4	4	436206.55	1296560.47
5	5	436198.00	1296590.60
6	6	436165.11	1296711.06
7	7	436152.44	1296748.11
8	8	436139.27	1296723.22
9	9	436135.51	1296713.24
10	10	436131.73	1296703.27
11	11	436133.10	1296672.74
12	12	436127.13	1296650.68
13	13	436104.81	1296630.32
14	14	436085.77	1296625.20
15	15	436077.54	1296601.75
16	16	436057.43	1296576.72
17	17	436024.27	1296559.05
18	18	435992.22	1296561.23
19	19	435955.86	1296570.70
20	20	435968.38	1296556.07
21	21	435920.44	1296510.90
22	22	435861.37	1296550.56
23	23	435854.90	1296530.76
24	24	435911.96	1296494.50
25	25	435971.91	1296461.62
26	26	436021.30	1296439.47
27	27	436059.11	1296428.05
28	28	436092.38	1296426.84
29	29	436139.05	1296431.82
30	30	436192.42	1296422.23
31	31	436218.15	1296419.62

Земельный участок № 32

Сведения о местоположении границ объекта			
Кадастровый номер 40:26:000087:12 Площадь: 21192 кв.м			
1. Система координат МСК-40			
№ п/п	Н о м е р точки	Координаты, м	
		X	Y
1	1	435666.66	1299243.93
2	2	435662.97	1299252.21
3	3	435644.94	1299272.08
4	4	435642.63	1299279.02
5	5	435647.48	1299284.05
6	6	435658.71	1299283.71
7	7	435668.13	1299290.15
8	8	435675.40	1299298.49
9	9	435683.08	1299312.48
10	10	435686.32	1299327.88
11	11	435665.96	1299341.16
12	12	435661.72	1299338.72
13	13	435623.41	1299350.82
14	14	435594.47	1299292.97
15	15	435578.21	1299257.11
16	16	435560.49	1299210.84

17	17	435550.90	1299179.99
18	18	435549.50	1299169.07
19	19	435553.19	1299144.81
20	20	435562.58	1299130.05
21	21	435615.02	1299096.07
22	22	435630.59	1299097.71
23	23	435646.13	1299107.57
24	24	435659.78	1299122.68
25	25	435664.82	1299139.16
26	26	435666.84	1299159.41
27	27	435664.25	1299170.36
28	28	435656.06	1299184.28
29	29	435647.80	1299188.87
30	30	435645.16	1299193.96
31	31	435647.76	1299200.51
32	32	435652.99	1299202.70
33	33	435663.66	1299201.03
34	34	435669.21	1299228.18

Земельный участок № 33

Сведения о местоположении границ объекта			
Кадастровый номер 40:25:000257:542 Площадь: 9786 кв.м			
1. Система координат МСК-40			
№ п/п	Н о м е р точки	Координаты, м	
		X	Y
1	1	429803.74	1294608.38
2	2	429802.26	1294619.87
3	3	429848.9	1294627.35
4	4	429837.29	1294719.36
5	5	429818.69	1294725.6
6	6	429816.65	1294752.69
7	7	429797.37	1294752.69
8	8	429790.16	1294719.54
9	9	429766.99	1294612.96
10	10	429765	1294603.82
11	11	429749.46	1294589.72
12	12	429687.49	1294533.45
13	13	429688.26	1294529.66
14	14	429736.46	1294552.79
15	15	429749.15	1294558.47
16	16	429764.23	1294559.64
17	17	429775.53	1294574.31
18	18	429780.38	1294595.27
19	19	429791.12	1294606.81

Земельный участок № 34

Сведения о местоположении границ объекта			
Кадастровый номер 40:26:000071:21 Площадь: 20616 кв.м			
1. Система координат МСК-40			
№ п/п	Н о м е р точки	Координаты, м	
		X	Y
1	1	435981.06	1299361.06
2	2	435843.05	1299405.38
3	3	435747.80	1299439.41
4	4	435741.62	1299444.72
5	5	435703.86	1299431.61
6	6	435700.93	1299414.05
7	7	435703.91	1299397.12
8	8	435711.40	1299385.74
9	9	435734.28	1299350.36
10	10	435781.40	1299327.03
11	11	435903.50	1299310.20
12	12	435936.75	1299318.43
13	13	435938.99	1299325.65
14	14	435937.22	1299334.92
15	15	435955.78	1299345.79
16	16	435977.12	1299341.51
17	17	435980.96	1299348.00
18	1	435936.75	1299318.43
19	2	435937.19	1299319.86
20	3	435929.60	1299316.66

Земельный участок № 35

Сведения о местоположении границ объекта			
Кадастровый номер 40:26:000031:49 Площадь: 1988 кв.м			
1. Система координат МСК-40			
№ п/п	Номер точки	Координаты, м	
		X	Y
1	1	437335.64	1300070.17
2	2	437336.82	1300102.65
3	3	437323.76	1300099.96
4	4	437318.19	1300102.79
5	5	437317.76	1300106.50
6	6	437294.47	1300105.74
7	7	437279.01	1300102.99
8	8	437273.54	1300091.32
9	9	437275.91	1300081.06
10	10	437285.84	1300071.92
11	11	437324.46	1300068.86
12	1	437318.78	1300069.31
13	2	437285.84	1300071.92
14	3	437275.91	1300081.06
15	4	437273.54	1300091.32
16	5	437279.01	1300102.99
17	6	437294.47	1300105.74
18	7	437317.76	1300106.50
19	8	437318.19	1300102.79
20	9	437323.76	1300099.96
21	10	437336.82	1300102.65
22	11	437335.64	1300070.17
23	12	437328.83	1300069.37

Земельный участок № 36

Сведения о местоположении границ объекта			
--	--	--	--

Кадастровый номер 40:26:000087:14 Площадь: 77839 кв.м			
1. Система координат МСК-40			
№ п/п	Н о м е р точки	Координаты, м	
		X	Y
1	1	435516.25	1299495.50
2	2	435440.96	1299535.69
3	3	435425.14	1299548.31
4	4	435307.39	1299615.94
5	5	435290.40	1299621.88
6	6	435275.69	1299624.33
7	7	435091.01	1299622.41
8	8	435062.09	1299616.22
9	9	435065.10	1299603.28
10	10	435060.10	1299585.31
11	11	435056.34	1299571.97
12	12	435048.52	1299557.79
13	13	435037.48	1299557.38
14	14	435027.05	1299537.93
15	15	435020.03	1299539.73
16	16	434996.58	1299443.49
17	17	435045.09	1299428.76
18	18	435119.29	1299464.04
19	19	435134.36	1299460.74
20	20	435155.72	1299456.83
21	21	435212.19	1299444.79
22	22	435213.80	1299450.89
23	23	435221.01	1299449.11
24	24	435219.65	1299442.58
25	25	435274.35	1299429.35
26	26	435298.09	1299425.88
27	27	435298.68	1299431.81
28	28	435305.64	1299430.96
29	29	435305.38	1299425.54
30	30	435372.20	1299418.50
31	31	435422.91	1299421.64
32	32	435422.57	1299427.49
33	33	435429.27	1299427.91
34	34	435429.69	1299421.98
35	35	435451.14	1299423.08
36	36	435528.48	1299441.22
37	37	435543.83	1299445.38
38	38	435537.22	1299457.40

Земельный участок № 37

Сведения о местоположении границ объекта			
Кадастровый номер 40:25:000200:71 Площадь: 41822 кв.м			
№ п/п	1. Система координат МСК-40 Н о м е р точки	Координаты, м	
		X	Y
1	1	426559.64	1302256.89
2	2	426487.27	1302266.58
3	3	426452.54	1302259.72
4	4	426441.25	1302249.63
5	5	426447.10	1302211.96
6	6	426422.37	1302179.61
7	7	426407.72	1302128.86
8	8	426399.38	1302104.52
9	9	426376.77	1302081.30
10	10	426397.14	1302078.10
11	11	426421.65	1302080.97
12	12	426442.21	1302102.17
13	13	426470.13	1302152.82
14	14	426490.68	1302174.02
15	15	426527.44	1302178.84
16	16	426632.39	1302162.80
17	17	426703.64	1302140.93
18	18	426741.29	1302128.45
19	19	426755.39	1302103.94
20	20	426737.78	1302067.46
21	21	426702.85	1302033.14
22	22	426678.22	1302012.98
23	23	426669.88	1301988.64
24	24	426659.38	1301947.02
25	25	426650.00	1301920.65
26	26	426651.90	1301901.32
27	27	426667.20	1301901.20
28	28	426671.47	1301921.26
29	29	426679.34	1301937.00
30	30	426682.49	1301955.36
31	31	426695.60	1301983.70
32	32	426716.59	1302005.21
33	33	426769.06	1302055.58
34	34	426832.03	1302092.84
35	35	426837.99	1302114.54
36	36	426856.57	1302127.36
37	37	426877.72	1302141.99
38	38	426933.29	1302178.41
39	39	426946.11	1302184.50
40	40	426974.18	1302196.48
41	41	426984.59	1302200.41
42	42	427015.24	1302208.57
43	43	427026.67	1302211.58
44	44	427055.83	1302217.72
45	45	427048.58	1302237.50
46	46	426837.71	1302156.82
47	47	426512.19	1302223.26
48	48	426654.29	1302238.51

№ п/п	Номер точки	Координаты, м	
		X	Y
1	1	434637.71	1305737.78
2	2	434710.84	1305798.79
3	3	434699.66	1305803.59
4	4	434680.81	1305816.53
5	5	434635.88	1305852.36
6	6	434554.34	1305913.97
7	7	434491.42	1305958.38
8	8	434460.2	1305977.85
9	9	434394.49	1306020.84
10	10	434361.16	1306038.42
11	11	434344.31	1306046.16
12	12	434310.43	1306056.81
13	13	434281.99	1306063.58
14	14	434228	1306072.21
15	15	434200.08	1306073.51
16	16	434167.72	1306073.74
17	17	434107.89	1306069.25
18	18	434048.02	1306056
19	19	433981.44	1306031.82
20	20	433941.28	1306012.4
21	21	433852.58	1305957.3
22	22	433702.12	1305862.16
23	23	433598.63	1305797.34
24	24	433527.1	1305751.18
25	25	433447.5	1305701.31
26	26	433361.12	1305645.33
27	27	433303.89	1305610.32
28	28	433185.75	1305535.01
29	29	433129.15	1305494.19
30	30	433108.02	1305476.59
31	31	433093.63	1305467.32
32	32	433106.59	1305397.73
33	33	433125	1305298.64
34	34	433138.62	1305176.47
35	35	433146.85	1305113.24
36	36	433138.06	1305040.73
37	37	433136.1	1304994.7
38	38	433125.77	1304970.32
39	39	433126.03	1304943.34
40	40	433133.5	1304928.76
41	41	433143.37	1304925.35
42	42	433146.31	1304928.21
43	43	433149.18	1304928.39
44	44	433154.54	1304927.05
45	45	433160.34	1304921.14
46	46	433164.5	1304919.27
47	47	433171.07	1304917.07
48	48	433175.36	1304915.43
49	49	433176.5	1304913.77
50	50	433176.81	1304907.66
51	51	433177.83	1304902.17
52	52	433180.06	1304897.99
53	53	433184.04	1304894.02
54	54	433188.51	1304890.76
55	55	433193.7	1304888.83
56	56	433198.48	1304887.91
57	57	433203.7	1304888.49
58	58	433209.2	1304890.52
59	59	433212.68	1304892.41
60	60	433219.49	1304894.15
61	61	433223.84	1304894.44
62	62	433230.99	1304891.67
63	63	433237.51	1304890.23
64	64	433245.62	1304890.52
65	65	433250.41	1304890.95
66	66	433260.26	1304893.27
67	67	433272.14	1304891.53
68	68	433281.57	1304890.81
69	69	433296.38	1304889.75
70	70	433337.84	1304869.59
71	71	433387.32	1304827.17
72	72	433446.85	1304796.37
73	73	433461.66	1304757.3
74	74	433469.31	1304743.57
75	75	433486.57	1304738.69
76	76	433490.94	1304738.22
77	77	433497.97	1304741.24
78	78	433512.7	1304745.77
79	79	433515.08	1304750.62
80	80	433517.62	1304753.52
81	81	433521.54	1304756.56
82	82	433525.75	1304758.03
83	83	433532.53	1304758.76
84	84	433538.88	1304760.97
85	85	433544.79	1304761.86
86	86	433549.51	1304764.38
87	87	433553.36	1304768.07
88	88	433568.26	1304771.31
89	89	433576.78	1304773.7
90	90	433586.6	1304772.87
91	91	433597.92	1304769.53
92	92	433609.25	1304767.78
93	93	433618.83	1304766.1
94	94	433626.15	1304765.07
95	95	433631.38	1304764.9
96	96	433639.59	1304763.28
97	97	433828.96	1304706.48
98	98	433828.22	1304894.08
99	99	433837.52	1304952.12
100	100	433842.42	1305043.45
101	101	433827.22	1305046.08
102	102	433837.7	1305168.21
103	103	433865.49	1305223.56
104	104	433840.26	1305244.92
105	105	433867.62	1305271.61
106	106	433981.68	1305156.28
107	107	434015.14	1305163.4
108	108	434062.69	1305130.38
109	109	434136.59	1305235.74
110	110	434060.33	1305325.88

111	111	434127.22	1305400.35
112	112	434023.12	1305507.22
113	113	433902.08	1305647.49
114	114	434081.36	1305822.6
115	115	434331.81	1306048.04
116	116	434397.56	1305981.17
117	117	434505.81	1305877.87
118	1	433465.57	1305686.12
119	2	433466.93	1305683.48
120	3	433471.26	1305671.14
121	4	433496.93	1305633.19
122	5	433535.67	1305578.23
123	6	433545.2	1305551.09
124	7	433543.94	1305547.17
125	8	433471.8	1305452.57
126	9	433443.74	1305417.4
127	10	433406.59	1305314.7
128	11	433401.01	1305299.73
129	12	433393.86	1305267.62
130	13	433378.41	1305146.05
131	14	433389.8	1305144.4
132	15	433376.55	1305037.51
133	16	433374.63	1305023.29
134	17	433372.47	1305004.37
135	18	433365.97	1304964.69
136	19	433358	1304924.63
137	20	433344.06	1304927.74
138	21	433339.72	1304903.47
139	22	433330.76	1304905.87
140	23	433328.01	1304890.36
141	24	433332.17	1304885.18
142	25	433334.53	1304877.72
143	26	433332.96	1304872.89
144	27	433332.5	1304872.19
145	28	433324.05	1304876.3
146	29	433324.53	1304877.78
147	30	433322.17	1304885.24
148	31	433316.77	1304886.77
149	32	433318.55	1304896.92
150	33	433307.02	1304925.58
151	34	433283.84	1304931.15
152	35	433251.75	1304937.09
153	36	433236.61	1304941.25
154	37	433200.09	1304943.65
155	38	433158.3	1304957.21
156	39	433141.86	1304951.99
157	40	433125.96	1304951.09
158	41	433125.83	1304964.17
159	42	433135.51	1304963.76
160	43	433163.2	1304961.89
161	44	433204.17	1304949.82
162	45	433244.03	1304946.81
163	46	433295.14	1304936.41
164	47	433296.34	1304941.22
165	48	433333.59	1304931.75
166	49	433339.94	1304937.97
167	50	433359.77	1305042.68
168	51	433373.96	1305146.79
169	52	433389.42	1305268.4
170	53	433396.69	1305301.01
171	54	433402.37	1305316.26
172	55	433439.76	1305419.63
173	56	433468.25	1305455.34
174	57	433539.89	1305549.28
175	58	433540.45	1305551.03
176	59	433531.63	1305576.15
177	60	433493.22	1305630.64
178	61	433467.2	1305669.11
179	62	433463.01	1305681.05
180	63	433461.91	1305683.35
181	64	433461.24	1305682.6
182	65	433460.49	1305683.26
183	66	433461.15	1305684.02
184	67	433444.91	1305699.63
185	68	433447.5	1305701.31
186	69	433448.81	1305702.13
187	70	433464.2	1305687.33

Земельный участок № 43

Сведения о местоположении границ объекта			
Кадастровый номер 40:26:000015:26			
Площадь: 1262 кв.м			
1. Система координат МСК-40			
№ п/п	Но- мер точ- ки	Координаты, м	
	X	Y	
1	1	438108.70	1299973.41
2	2	438136.64	1299971.57
3	3	438146.78	1299964.61
4	4	438148.06	1299958.70
5	5	438147.96	1299945.26
6	6	438144.97	1299941.02
7	7	438089.84	1299957.16
8	8	438097.33	1299967.58
9	9	438099.76	1299975.72

Земельный участок № 44

Сведения о местоположении границ объекта			
Кадастровый номер 40:25:000174:2218			
Площадь: 6159 кв.м			
1. Система координат МСК-40			
№ п/п	Номер точки	Координаты, м	
	X	Y	
1	1	430688.12	1293363
2	2	430696	1293364.25
3	3	430698.16	1293374.14
4	4	430691.26	1293427.31
5	5	430694.22	1293449.76
6	6	430679.95	1293454.21
7	7	430676.23	1293439.4

8	8	430669.6	1293434.34
9	9	430660.21	1293438.9
10	10	430611.81	1293428.12
11	11	430621.32	1293417.43
12	12	430614.31	1293369.84
13	13	430622.64	1293367.13
14	14	430624.21	1293365.76
15	15	430625.29	1293362.49
16	16	430625.84	1293358.98
17	17	430625.79	1293356.07
18	18	430658.1	1293352.01
19	19	430664.59	1293359.98

Земельный участок № 45

Сведения о местоположении границ объекта			
Кадастровый номер 40:26:000067:31			
Площадь: 195984 кв.м			
1. Система координат МСК-40			
№ п/п	Но м е р точки	Координаты, м	
	X	Y	
1	1	435872.14	1297208.39
2	2	435872.47	1297221.45
3	3	435914.76	1297271.86
4	4	435981.44	1297344.64
5	5	436022.97	1297358.31
6	6	436065.64	1297375.33
7	7	436086.93	1297388.29
8	8	436129.45	1297402.95
9	9	436182.31	1297468.22
10	10	436332.74	1297316.44
11	11	436338.12	1297293.06
12	12	436365.30	1297285.64
13	13	436425.60	1297316.80
14	14	436445.44	1297309.28
15	15	436538.33	1297344.75
16	16	436540.67	1297341.17
17	17	436546.45	1297291.12
18	18	436518.35	

95	95	438561.31	1301821.65
96	96	438562.32	1301821.55
97	97	438563.06	1301821.83
98	98	438567.03	1301823.37
99	99	438571.63	1301825.34
100	100	438578.81	1301828.84
101	101	438583.90	1301831.86
102	102	438583.99	1301831.93
103	103	438618.60	1301888.62
104	104	438630.47	1301909.68
105	105	438631.00	1301910.64
106	106	438631.21	1301911.24
107	107	438631.15	1301911.80
108	108	438630.47	1301911.81
109	109	438629.73	1301911.73
110	110	438620.79	1301909.34
111	111	438619.82	1301909.12
112	112	438618.10	1301908.84
113	113	438616.11	1301908.60
114	114	438613.86	1301908.69
115	115	438612.89	1301908.88
116	116	438610.97	1301909.38
117	117	438606.26	1301911.12
118	118	438600.76	1301913.53
119	119	438595.38	1301916.15
120	120	438589.53	1301919.52
121	121	438588.54	1301920.28
122	122	438587.76	1301920.90
123	123	438584.90	1301923.68
124	124	438582.24	1301926.68
125	125	438579.42	1301930.16
126	126	438549.97	1301938.45
127	127	438541.27	1301940.74
128	128	438476.13	1301956.41
129	129	438423.79	1301968.72
130	130	438403.07	1301973.39
131	131	438397.03	1301974.58
132	132	438389.10	1301968.10
133	133	438383.70	1301963.70
134	134	438388.39	1301931.73
135	135	438319.25	1301889.21
136	136	438302.06	1301889.34
137	137	438272.10	1301861.38
138	138	438230.51	1301843.30
139	139	438228.42	1301846.77
140	140	438227.94	1301846.48
141	141	438227.27	1301846.17
142	142	438226.15	1301846.03
143	143	438224.70	1301846.68
144	144	438222.88	1301848.09
145	145	438220.54	1301849.93
146	146	438219.39	1301850.44
147	147	438218.67	1301850.45
148	148	438217.71	1301850.23
149	149	438214.95	1301848.52
150	150	438207.45	1301843.53
151	151	438195.10	1301835.03
152	152	438181.23	1301825.19
153	153	438160.68	1301809.61
154	154	438161.17	1301808.36
155	155	438089.35	1301752.52
156	156	438085.36	1301748.62
157	157	438077.51	1301740.59
158	158	438062.36	1301724.62
159	159	438061.64	1301723.91
160	160	438061.02	1301723.55
161	161	438060.06	1301723.55
162	162	438059.16	1301723.96
163	163	438056.16	1301726.04
164	164	438055.61	1301726.28
165	165	438038.01	1301712.60
166	166	438038.10	1301711.75
167	167	438038.58	1301710.89
168	168	438039.15	1301710.08
169	169	438040.36	1301708.82
170	170	438044.74	1301704.71
171	171	438045.47	1301703.71
172	172	438045.96	1301703.01
173	173	438046.03	1301701.87
174	174	438045.78	1301701.21
175	175	438045.02	1301700.22
176	176	438044.34	1301699.47
177	177	438042.14	1301697.45
178	178	438038.99	1301694.98
179	179	438032.35	1301690.53
180	180	438029.92	1301689.26
181	181	438028.76	1301688.78
182	182	438027.81	1301688.48
183	183	438027.10	1301688.45
184	184	438026.02	1301688.91
185	185	438025.41	1301689.79
186	186	438024.43	1301691.54
187	187	438022.46	1301696.12
188	188	438021.55	1301697.90
189	189	438020.62	1301699.08
190	190	437995.17	1301679.29
191	191	437994.97	1301679.55
192	192	437994.02	1301678.82
193	193	437990.74	1301683.13
194	194	437972.00	1301708.25
195	195	437972.82	1301708.71
196	196	437966.79	1301714.62
197	197	437953.90	1301730.13
198	198	437951.91	1301728.93
199	199	437947.31	1301736.28
200	200	437941.17	1301724.88
201	201	437929.51	1301745.90
202	202	437930.49	1301754.75
203	203	437930.62	1301755.95
204	204	437916.48	1301780.75
205	205	437918.43	1301782.42
206	206	437917.11	1301784.53
207	207	437913.06	1301786.77

208	208	437909.44	1301788.48
209	209	437907.56	1301789.14
210	210	437904.63	1301789.73
211	211	437900.63	1301790.14
212	212	437895.67	1301790.48
213	213	437893.58	1301788.07
214	214	437893.74	1301787.86
215	215	437892.97	1301784.66
216	216	437895.87	1301777.59
217	217	437875.48	1301765.98
218	218	437874.92	1301765.71
219	219	437881.88	1301749.27
220	220	437869.29	1301743.40
221	221	437862.39	1301739.40
222	222	437858.13	1301736.79
223	223	437852.31	1301732.91
224	224	437849.88	1301731.14
225	225	437846.82	1301728.58
226	226	437846.07	1301727.92
227	227	437843.62	1301724.77
228	228	437842.62	1301723.03
229	229	437840.87	1301719.44
230	230	437837.75	1301712.34
231	231	437836.23	1301709.47
232	232	437834.54	1301706.99
233	233	437832.60	1301704.72
234	234	437825.23	1301696.88
235	235	437807.54	1301678.86
236	236	437801.45	1301672.57
237	237	437799.25	1301670.18
238	238	437794.31	1301664.21
239	239	437793.01	1301662.38
240	240	437791.61	1301660.02
241	241	437790.72	1301657.96
242	242	437790.25	1301656.02
243	243	437790.30	1301654.02
244	244	437790.49	1301653.05
245	245	437791.49	1301650.22
246	246	437806.57	1301618.64
247	247	437808.66	1301614.10
248	248	437811.01	1301608.58
249	249	437813.01	1301602.91
250	250	437815.40	1301594.51
251	251	437818.74	1301581.68
252	252	437819.75	1301578.07
253	253	437821.35	1301573.07
254	254	437823.11	1301568.66
255	255	437825.53	1301563.99
256	256	437828.65	1301558.88
257	257	437832.00	1301553.90
258	258	437841.38	1301540.94
259	259	437846.90	1301532.60
260	260	437851.79	1301525.04
261	261	437878.71	1301498.21
262	262	437863.83	1301486.49
263	263	437867.95	1301474.98
264	264	437876.63	1301450.81
265	265	437884.87	1301452.53
266	266	437891.61	1301454.42
267	267	437899.16	1301457.06
268	268	437905.65	1301459.68
269	269	437917.55	1301464.92
270	270	437924.77	1301468.38
271	271	437929.20	1301470.68
272	272	437948.37	1301481.50
273	273	437979.96	1301498.75
274	274	437987.77	1301503.23
275	275	437990.29	1301504.86
276	276	437990.90	1301505.29
277	277	437992.17	1301506.94
278	278	437992.75	1301508.78
279	279	437992.96	1301509.74
280	280	437993.80	1301515.68
281	281	437994.02	1301516.92
282	282	437994.69	1301518.53
283	283	437995.36	1301519.22
284	284	437996.28	1301519.88
285	285	438000.35	1301520.51
286	286	438004.33	1301520.88
287	287	438009.32	1301521.12
288	288	438016.32	1301521.16
289	289	438023.32	1301520.78
290	290	438024.31	1301520.71
291	291	438030.25	1301519.88
292	292	438036.06	1301518.37
293	293	438041.46	1301515.78
294	294	438046.47	1301512.48
295	295	438049.67	1301510.10
296	296	438052.81	1301507.63
297	297	438055.88	1301505.05
298	298	438064.79	1301497.38
299	299	438068.71	1301494.14
300	300	438071.24	1301492.24
301	301	438071.94	1301491.74
302	302	438074.78	1301490.44
303	303	438078.64	1301489.23
304	304	438088.33	1301486.98
305	305	438090.01	1301486.51
306	306	438093.05	1301485.36
307	307	438095.67	1301483.90
308	308	438105.95	1301476.36
309	309	438109.55	1301474.10
310	310	438112.98	1301472.59
311	311	438115.95	1301472.16
312	312	438116.91	1301472.36
313	313	438118.81	1301472.99
314	314	438119.89	1301473.60
315	315	438121.47	1301474.82
316	316	438122.80	1301475.95
317	317	438125.06	1301478.28
318	318	438128.42	1301481.99
319	319	438131.24	1301484.82
320	320	438131.78	1301485.33

321	321	438134.48	1301487.16
322	322	438137.40	1301487.63
323	323	438140.74	1301485.84
324	324	438143.93	1301483.04
325	325	438145.22	1301481.87
326	326	438148.65	1301478.23
327	327	438152.13	1301474.30
328	328	438157.71	1301467.54
329	329	438161.53	1301462.61
330	330	438167.70	1301463.58
331	331	438177.56	1301465.26
332	332	438185.43	1301466.70
333	333	438196.95	1301469.07
334	334	438203.03	1301470.47
335	335	438210.74	1301472.56
336	336	438213.38	1301473.39
337	337	438222.01	1301476.71
338	338	438229.34	1301479.92
339	339	438236.58	1301483.32
340	340	438244.63	1301487.34
341	341	438255.09	1301492.70
342	342	438258.87	130

9	9	431122.18	1296232.49
10	10	431116.97	1296230.72
11	11	431113.58	1296231.95
12	12	431100.45	1296228.75
13	13	431093.53	1296225.4
14	14	431087.22	1296224.04
15	15	431071.08	1296204.56
16	16	431060.02	1296196.94
17	17	431038.12	1296170.4
18	18	431035.36	1296162.12
19	19	431033.34	1296159.68
20	20	431032.4	1296153.84
21	21	431019.02	1296102.24
22	22	431017.05	1296092.15
23	23	431010.98	1296069.7
24	24	431007.88	1296055.22
25	25	431009.94	1296052.79
26	26	430992.31	1296053.08
27	27	430935.68	1296048.52
28	28	430918.24	1296036.01
29	29	430853.41	1296001.73
30	30	430833.75	1296019.23
31	31	430828.78	1296002.57
32	32	430825.22	1296001.61
33	33	430786.74	1296044.74
34	34	430869.17	1296101.19
35	35	430800.19	1296288.8
36	36	430886.09	1296287.18
37	37	431014.13	1296323.88
38	38	431072.74	1296348.29
39	39	431051.13	1296409.91
40	40	431057.6	1296420.85
41	41	431052.79	1296443.51
42	42	431034.87	1296498.73
43	43	430999.35	1296518.76
44	44	430998.59	1296519.71
45	45	431035.08	1296545.6
46	46	431033.94	1296546.85
47	47	431045.99	1296557.49
48	48	431050.07	1296553.17
49	49	431105.67	1296495.79
50	50	431192.83	1296408.17
51	51	431258.72	1296335.65
52	52	431298.96	1296291.47
53	53	431312.97	1296272.76
54	54	431359.36	1296205.71
55	55	431378.12	1296175.87
56	56	431469.84	1296003.61
57	57	431479.65	1295985.92
58	58	431468.72	1295983.95
59	59	431440.73	1295981.82
60	60	431407.28	1295976.6
61	61	431383.26	1295971.43
62	62	431352.3	1295967.49
63	63	431330.86	1295964.38
64	64	431311.25	1295956.91
65	65	431288.49	1295947.38
66	66	431271.77	1295942.46
67	67	431272.33	1295940.54
68	68	431186.04	1295915.11

Земельный участок № 54

Сведения о местоположении границ объекта			
Кадастровый номер 40:26:000179:399			
Площадь: 96389 кв.м			
1. Система координат МСК-40			
№ п/п	Но м е р точки	Координаты, м	
		X	Y
1	1	430547.53	1297057.76
2	2	430539.15	1297050.12
3	3	430533.24	1297020.59
4	4	430527.19	1296987.05
5	5	430519.28	1296960.33
6	6	430508.06	1296911.13
7	7	430484.05	1296832.67
8	8	430473.92	1296798.66
9	9	430470.5	1296778.13
10	10	430458.38	1296697.6
11	11	430464.28	1296619.25
12	12	430468.32	1296567.95
13	13	430479.21	1296492.7
14	14	430499.76	1296452.52
15	15	430498.32	1296462.27
16	16	430497.33	1296479.59
17	17	430494.66	1296604.05
18	18	430548.05	1296616.08
19	19	430557.7	1296621.73
20	20	430616.37	1296666.38
21	21	430647.83	1296674.34
22	22	430803.11	1296770.29
23	23	430908.85	1296639.01
24	24	430976.1	1296562.63
25	25	430996.77	1296582.16
26	26	431001.28	1296587.13
27	27	430993.62	1296598.43
28	28	430979.17	1296614.71
29	29	430956.64	1296638.33
30	30	430931.56	1296666.05
31	31	430917.85	1296680.82
32	32	430897.05	1296707.11
33	33	430874.63	1296731.49
34	34	430855.04	1296748.66
35	35	430834.3	1296767.77
36	36	430799.09	1296801.67
37	37	430786.43	1296814.18
38	38	430769.62	1296830.06
39	39	430752.18	1296847
40	40	430735.9	1296861.37
41	41	430727.61	1296870.53
42	42	430714.85	1296882.84
43	43	430691.46	1296907.22
44	44	430677.43	1296922.21

45	45	430663.82	1296935.7
46	46	430651.27	1296948.43
47	47	430630.63	1296967.54
48	48	430617.23	1296980.76
49	49	430565.38	1297038.59

Земельный участок № 55

Сведения о местоположении границ объекта			
Кадастровый номер 40:26:000023:359			
Площадь: 39078 кв.м			
1. Система координат МСК-40			
№ п/п	Но м е р точки	Координаты, м	
		X	Y
1	1	437858.19	1300460.23
2	2	437848.26	1300487.26
3	3	437791.4	1300566.85
4	4	437709.52	1300721.82
5	5	437665.17	1300688.39
6	6	437694	1300610.23
7	7	437706.73	1300587.64
8	8	437722.24	1300580.96
9	9	437727	1300556.75
10	10	437707.61	1300554.42
11	11	437709.04	1300543.65
12	12	437715.46	1300522.4
13	13	437727.48	1300503.83
14	14	437732.7	1300502.39
15	15	437740.75	1300501.34
16	16	437751.79	1300501.49
17	17	437759.59	1300476.81
18	18	437760.81	1300472.3
19	19	437760.37	1300429.84
20	20	437756.78	1300381.46
21	21	437753.51	1300369.14
22	22	437743.68	1300355.72
23	23	437739.93	1300346.35
24	24	437731.02	1300332.57
25	25	437723.72	1300333.71
26	26	437697.49	1300331.12
27	27	437693.39	1300333
28	28	437690.56	1300331.36
29	29	437687.81	1300332.02
30	30	437688.14	1300329.14
31	31	437685.77	1300328.87
32	32	437678.8	1300327.71
33	33	437675.9	1300327.68
34	34	437676.2	1300322.39
35	35	437668.08	1300320.66
36	36	437664.24	1300320.48
37	37	437675.02	1300288.86
38	38	437678.14	1300275.92
39	39	437692.2	1300280.14
40	40	437721.5	1300288.93
41	41	437750.71	1300288.72
42	42	437808.16	1300268.39
43	43	437854.79	1300411.55
44	44	437859.43	1300436.48

Земельный участок № 56

Сведения о местоположении границ объекта			
Кадастровый номер 40:25:000000:870			
Площадь: 62542 кв.м			
1. Система координат МСК-40			
№ п/п	Но м е р точки	Координаты, м	
		X	Y
1	1	443662.35	1302487.53
2	2	443644.41	1302540.54
3	3	443643.7	1302542.64
4	4	443630.22	1302588.05
5	5	443623.43	1302638.37
6	6	443593.51	1302669.65
7	7	443605.99	1303183.46
8	8	443591.56	1303198.8
9	9	443581.41	1303208.85
10	10	443504.73	1303161.54
11	11	443477.11	1303113.51
12	12	443488.69	1302998.08
13	13	443520.3	1302919.05
14	14	443537.96	1302848.39
15	15	443524.02	1302780.52
16	16	443516.58	1302704.28
17	17	443536.1	1302620.6
18	18	443582.1	1302510.28
19	19	443618.56	1302458.21

Земельный участок № 57

Сведения о местоположении границ объекта			
Кадастровый номер 40:26:000000:3726			
Площадь: 282289 кв.м			
1. Система координат МСК-40			
№ п/п	Но м е р точки	Координаты, м	
		X	Y
1	1	438441.81	1300089.52
2	2	438441.99	1300104.53
3	3	438445.74	1300104.61
4	4	438445.87	1300112.38
5	5	438443.45	1300112.33
6	6	438442.98	1300120.47
7	7	438445.3	1300120.53
8	8	438444.43	1300136.83
9	9	438445.74	1300136.88
10	10	438445.44	1300141.99
11	11	438442.76	1300141.88
12	12	438442.36	1300147.11
13	13	438444.39	1300147.11
14	14	438443.83	1300156.21

15	15	438440.77	1300155.94
16	16	438440.33	1300164.9
17	17	438443.3	1300164.9
18	18	438443.13	1300169.33
19	19	438441.41	1300169.23
20	20	438440.84	1300179.69
21	21	438442.11	1300179.79
22	22	438441.21	1300190.76
23	23	438441.19	1300198.19
24	24	438441.91	1300203.97
25	25	438443.04	1300210.34
26	26	438444.4	1300212.29
27	27	438447.24	1300213.62
28	28	438457.36	1300212.49
29	29	438464.64	1300210.77
30	30	438472.25	1300210.46
31	31	438480.18	1300209.5
32	32	438491.48	1300207.57
33	33	438501.82	1300205.89
34	34	438513.16	1300203.89
35	35	438519.92	1300203.18
36	36	438532.4	1300202.61
37	37	438543.28	1300202.54
38	38	438551.46	1300202.53
39	39	438555.72	1300201.16
40	40	438559.48	1300199.55
41	41	438562.62	1300196.36
42	42	438564.4	1300190.52
43	43	438564.53	1300189.6
44	44	438561.71	1300171.4
45	45	438569.54	1300169.95
46	46	438570.14	1300169.8
47	47	438564.17	1300130.32
48	48	438587.99	1300125.46
49	49	438589.03	1300131.58
50	50	438601.95	1300129.23
51	51	438614.99	1300127.56
52	52	438614.67	1300149.5
53	53	438614.35	1300164.09
54	54	438613.09	1300175.61
55	55	438609.96	1300189.2
56	56	438596.04	1300230.28
57	57	438572.28	1300300.81

1	1	438002.43	1297726.89
2	2	438012.32	1297734.14
3	3	438013.32	1297740.08
4	4	438017.61	1297741.74
5	5	438026.84	1297743.71
6	6	438033.44	1297748.01
7	7	438032.11	1297760.21
8	8	438037.71	1297769.78
9	9	438045.5	1297778.21
10	10	438053.22	1297787.27
11	11	438054.87	1297795.52
12	12	438050.55	1297799.81
13	13	438039.55	1297799.43
14	14	438041.49	1297830.48
15	15	438046.77	1297838.41
16	16	438054.39	1297841.07
17	17	438064.25	1297847.98
18	18	438070.84	1297857.88
19	19	438097.99	1297866.12
20	20	438101.24	1297867.99
21	21	438108.77	1297876.69
22	22	438117.9	1297877.56
23	23	438125.61	1297881.99
24	24	438150.74	1297874.22
25	25	438153.64	1297875.33
26	26	438179.51	1297901.74
27	27	438186.18	1297923.91
28	28	438195.46	1297946.1
29	29	438194.53	1297988.62
30	30	438194.22	1297993.19
31	31	438187.21	1297994.66
32	32	438176.04	1297990.19
33	33	438164.83	1297992.17
34	34	438151.62	1298002.07
35	35	438147.66	1298025.82
36	36	438138.43	1298027.13
37	37	438132.49	1298035.05
38	38	438134.46	1298047.59
39	39	438131.82	1298055.5
40	40	438136.44	1298080.58
41	41	438132.46	1298111.58
42	42	438137.74	1298120.16
43	43	438137.74	1298135.35
44	44	438149.61	1298152.5
45	45	438156.2	1298157.12
46	46	438159.58	1298157.12
47	47	438183.77	1298189.02
48	48	438186.54	1298198.71
49	49	438195.12	1298203.99
50	50	438198.41	1298209.92
51	51	438216.31	1298226.36
52	52	438215.23	1298231.04
53	53	438219.19	1298238.95
54	54	438227.77	1298238.96
55	55	438235.02	1298242.25
56	56	438254.94	1298255.57
57	57	438262.72	1298268
58	58	438271.96	1298268
59	59	438275.63	1298263.34
60	60	438322.33	1298260.49
61	61	438326.05	1298261.42
62	62	438334.65	1298257.46
63	63	438345.86	1298248.89
64	64	438359.7	1298259.45
65	65	438383.46	1298258.79
66	66	438395.34	1298248.24
67	67	438414.8	1298242.3
68	68	438423.38	1298233.74
69	69	438434.6	1298227.79
70	70	438410.18	1298215.91
71	71	438408.88	1298208
72	72	438399.63	1298198.1
73	73	438400.3	1298183.58
74	74	438413.5	1298180.29
75	75	438413.5	1298173.03
76	76	438418.78	1298159.18
77	77	438425.37	1298165.12
78	78	438428.66	1298181.62
79	79	438437.25	1298171.72
80	80	438444.52	1298157.21
81	81	438458.37	1298144.02
82	82	438468.92	1298139.4
83	83	438472.58	1298135.09
84	84	438482.92	1298146.69
85	85	438505.65	1298204.94
86	86	438511.56	1298211.74
87	87	438508.16	1298235.08
88	88	438510.79	1298240.35
89	89	438479.72	1298258.32
90	90	438346.95	1298339.85
91	91	438314.5	1298324.09
92	92	438305.93	1298314.19
93	93	438294.71	1298313.53
94	94	438279.55	1298309.57
95	95	438271.62	1298304.95
96	96	438257.11	1298306.93
97	97	438244.28	1298305.17
98	98	438212.91	1298290.42
99	99	438182.56	1298284.47
100	100	438169.37	1298276.55
101	101	438156.18	1298271.93
102	102	438137.21	1298254.26
103	103	438124.52	1298227.07
104	104	438127	1298204.3
105	105	438105.42	1298154.55
106	106	438075.74	1298083.7
107	107	438075.17	1298076.4
108	108	438073.24	1298074.09
109	109	438075.08	1298067.53
110	110	438083.66	1298060.6
111	111	438089.4	1298046.49
112	112	438091.59	1298034.87

113	113	438091.59	1298021.02
114	114	438104.45	1298002.55
115	115	438106.43	1297991.99
116	116	438113.37	1297985.39
117	117	438117.66	1297984.41
118	118	438132.83	1297971.22
119	119	438140.42	1297968.24
120	120	438143.39	1297964.62
121	121	438143.39	1297958.36
122	122	438147.36	1297950.44
123	123	438152.3	1297943.51
124	124	438158.57	1297938.89
125	125	438161.87	1297929.32
126	126	438159.23	1297925.37
127	127	438151.97	1297927.01
128	128	438145.38	1297920.74
129	129	438138.83	1297920.56
130	130	438136.69	1297914.29
131	131	438128.56	1297909.52
132	132	438116.69	1297910.83
133	133	438103.17	1297905.55
134	134	438081.06	1297904.89
135	135	438073.15	1297905.88
136	136	438072.15	1297917.09
137	137	438039.49	1297925.33
138	138	438034.54	1297928.63
139	139	438030.91	1297949.36
140	140	438008.79	1298019.34
141	141	438005.49	1298026.28
142	142	438005.49	1298032.21
143	143	438014.72	1298035.51
144	144	438014.72	1298044.09
145	145	438022.97	1298049.37
146	146	438029.23	1298059.6
147	147	438031.66	1298059.04
148	148	438048.36	1298066.86
149	149	438059.33	1298069.6
150	150	438060.89	1298085.99
151	151	438089.57	1298161.72
152	152	438091.55	1298185.47
153	153	438098.15	1298201.99
154	154	438099.45	1298220.45
155	155	438101.86	1298226.31
156	156	438108.02	1298263.34
157	157	438112.2	1298267.52
158	158	438136.85	1298320.12
159	159	438176.67	1298338.35
160	160	438198.75	1298354.96
161	161	438201.34	1298361
162	162	438197.39	1298378.82
163	163	438201.33	1298388.73
164	164	438214.04	1298392.93
165	165	438152.08	1298431.37
166	166	438122.49	1298431.04
167	167	438116.11	1298417
168	168	438104.24	1298403.79
169	169	438065.64	1298385.29
170	170	438036.54	1298379.25
171	171	438016.91	1298377.3
172	172	438009.3	1298365.88
173	173	437984.58	1298345.02
174	174	437957.67	1298327.39
175	175	437937.95	1298315.02
176	176	437905.73	1298310.56
177	177	437838.22	1298311.06
178	178	437813.2	1298306.21
179	179	437807.32	1298259.57
180	180	437826.49	1298217.78
181	181	437878.31	1298220.96
182	182	437893.41	1298219.99
183	183	437917.56	1298186.9
184	184	437931.59	1298193.17
185	185	437943.49	1298167.67
186	186	437924.57	1298155.03
187	187	437901.62	1298134.99
188	188	437873.86	1298106.98
189	189	437842.46	1298083.31
190	190	437843.39	1298075.4
191	191	437845.86	1298064.77
192	192	437852.04	1298048.57
193	193	437856.99	1298033.49
194	194	437861.56	1298021.74
195	195	437885.3	1298028.39
196	196	437897.27	1298024.24
197	197	437895.54	1298003.96
198	198	437893.32	1297985.8
199	199	437914.49	1297988.81
200	200	437920.8	1297994.74
201	201	437926.08	1297995.4
202	202	437930.65	1297991.11
203	203	437950.48	1297994.07
204	204	437953.45	1298005.31
205	205	437959.73	1298007.95
206	206	437964.02	1298003
207	207	437966.62	1297996.24
208	208	437971.6	1297953.87
209	209	437978.19	1297841.63
210	210	437984.53	1297769.52

Земельный участок № 60			
Сведения о местоположении границ объекта			
Кадастровый номер 40:00:000000:5121			
Площадь: 53733 кв.м			
№ п/п	1. Система координат МСК-40		
	Но м е р точки	Координаты, м	
		Х	У
1	1	428505.15	1299453.2
2	2	428505.03	1299432.7
3	3	428527.48	1299433.09
4	4	428526.92	1299437.61
5	5	428535.18	1299438.35
6	6	428543.86	1299439.27

7	7	428545.69	1299442.08
8	8	428565.18	1299453.05
9	9	428573.07	1299466.42
10	10	428583.12	1299469.78
11	11	428586.64	1299470.73
12	12	428586.48	1299471.73
13	13	428587.47	1299471.96
14	14	428587.7	1299470.97
15	15	428595.71	1299473.92
16	16	428599.57	1299474.62
17	17	428601.16	1299466.77
18	18	428604.59	1299456.85
19	19	428605.18	1299455.06
20	20	428611.31	1299457
21	21	428612.43	1299453.04
22	22	428615.39	1299453.76
23	23	428615.93	1299452.11
24	24	428621.69	1299453.37
25	25	428621.46	1299454.48
26	26	428621.1	1299456.24
27	27	428639.98	1299460.12
28	28	428655.03	1299463.22
29	29	428661.79	1299460.22
30	30	428665.8	1299461.5
31	31	428665.85	1299461.28
32	32	428686.2	1299462.88
33	33	428686.52	1299461.71
34	34	428699.7	1299466.07
35	35	428721.25	1299473.2
36	36	428727.08	1299479.72
37	37	428735.15	1299481

16	16	428423.11	1303695.75
17	17	428416.27	1303689.62
18	18	428410.68	1303686.57
19	19	428414.96	1303679.73
20	20	428410.56	1303669.25
21	21	428406.72	1303651.34
22	22	428407.25	1303640.2
23	23	428410.9	1303630.89
24	24	428418.9	1303627.12
25	25	428421.32	1303620.92
26	26	428427.46	1303613.45
27	27	428444.75	1303612.7
28	28	428456.52	1303614.48
29	29	428458.34	1303611.37
30	30	428464.5	1303608.23
31	31	428470.08	1303608.81
32	32	428473.8	1303611.26
33	33	428483.05	1303608.09
34	34	428488.58	1303603.72
35	35	428494.05	1303591.31
36	36	428498.17	1303562.21
37	37	428506.12	1303551.02
38	38	428501.12	1303543.64
39	39	428495.52	1303538.11
40	40	428488.72	1303538.16
41	41	428486.25	1303540.03
42	42	428481.33	1303541.92
43	43	428479.46	1303540.08
44	44	428482.47	1303528.93
45	45	428491.06	1303520.21
46	46	428492.2	1303506.59
47	47	428502.02	1303497.24
48	48	428500.74	1303491.07
49	49	428487.75	1303489.92
50	50	428482.8	1303489.96
51	51	428476.53	1303478.87
52	52	428486.99	1303471.99
53	53	428501.84	1303473.12
54	54	428517.27	1303469.91

Земельный участок № 64

Сведения о местоположении границ объекта			
Кадастровый номер 40:25:000000:897			
Площадь: 53685 кв.м			
1. Система координат МСК-40			
№ п/п	Номер точки	Координаты, м	
		X	Y
1	1	428352.5	1304144.67
2	2	428355.7	1304083.61
3	3	428346.55	1304049.5
4	4	428358.42	1304051.26
5	5	428362.02	1304020.89
6	6	428337.92	1304017.31
7	7	428333.08	1303999.32
8	8	428326.3	1303973.96
9	9	428304.73	1303893.49
10	10	428299.16	1303875.58
11	11	428382.17	1303865.37
12	12	428568.69	1303864.35
13	13	428573.61	1303959.6
14	14	428573.69	1303961.06
15	15	428511.29	1304074.2
16	16	428513.13	1304085.48
17	1	428529.61	1303864.56
18	2	428568.69	1303864.35
19	3	428573.61	1303959.6
20	4	428573.69	1303961.06
21	5	428511.29	1304074.2
22	6	428513.13	1304085.48
23	7	428502.65	1304089.34
24	8	428502.78	1304088.23
25	9	428501.63	1304079.81
26	10	428501.13	1304070.23
27	11	428502.57	1304058.95
28	12	428501.47	1304051.25
29	13	428498.16	1304045.38
30	14	428498.71	1304037.12
31	15	428502.2	1304030.89
32	16	428504.77	1304023.55
33	17	428505.32	1304013.09
34	18	428503.12	1304002.45
35	19	428505.32	1303990.89
36	20	428505.32	1303974.2
37	21	428499.27	1303965.39
38	22	428494.07	1303961.54
39	23	428485.51	1303957.87
40	24	428477.56	1303958.12
41	25	428470.34	1303957.38
42	26	428464.72	1303958.85
43	27	428455.79	1303963.99
44	28	428446	1303966.92
45	29	428439.64	1303966.56
46	30	428427.17	1303962.4
47	31	428416.28	1303961.42
48	32	428407.48	1303957.99
49	33	428407.48	1303954.33
50	34	428413.47	1303951.15
51	35	428434.51	1303946.62
52	36	428445.02	1303940.51
53	37	428451.87	1303936.22
54	38	428457.13	1303928.89
55	39	428456.52	1303925.71
56	40	428453.59	1303923.75
57	41	428447.72	1303923.38
58	42	428440.25	1303923.75
59	43	428429	1303926.07
60	44	428421.05	1303924.85
61	45	428415.55	1303922.04
62	46	428415.79	1303918.25
63	47	428422.4	1303915.43
64	48	428450.77	1303910.91

65	49	428471.2	1303907.85
66	50	428479.64	1303905.4
67	51	428489.42	1303901.86
68	52	428497.37	1303899.53
69	53	428501.41	1303896.11
70	54	428502.38	1303890.12
71	55	428499.57	1303880.82
72	56	428501.04	1303876.3
73	57	428508.62	1303873
74	58	428521.22	1303872.26
75	59	428528.19	1303867

Земельный участок № 65

Сведения о местоположении границ объекта			
Кадастровый номер 40:25:000000:880			
Площадь: 39705 кв.м			
1. Система координат МСК-40			
№ п/п	Номер точки	Координаты, м	
		X	Y
1	1	428387.87	1304403.93
2	2	428389.31	1304354.33
3	3	428338.46	1304336.26
4	4	428307.02	1304265.56
5	5	428312.35	1304248.56
6	6	428338.19	1304200.03
7	7	428475.88	1304149.29
8	8	428522.35	1304142.15
9	9	428529.26	1304184.59
10	10	428527.18	1304214.37
11	11	428517.99	1304290.99
12	12	428518.98	1304333.32
13	13	428449.77	1304394.84
14	1	428388	1304399.39
15	2	428389.31	1304354.33
16	3	428339.84	1304336.75
17	4	428343.79	1304335.39
18	5	428364.09	1304332.59
19	6	428382.09	1304331.93
20	7	428405.04	1304331.26
21	8	428417.59	1304332.59
22	9	428437.9	1304332.75
23	10	428451.44	1304328.62
24	11	428459.53	1304322.18
25	12	428469.1	1304314.92
26	13	428472.07	1304309.14
27	14	428470.59	1304301.88
28	15	428462.66	1304295.93
29	16	428473.23	1304296.26
30	17	428476.37	1304291.8
31	18	428471.74	1304286.52
32	19	428477.36	1304283.05
33	20	428479.34	1304271.5
34	21	428485.28	1304259.94
35	22	428489.74	1304243.1
36	23	428487.26	1304236
37	24	428481.32	1304231.04
38	25	428490.07	1304221.14
39	26	428494.2	1304206.11
40	27	428496.01	1304172.93
41	28	428494.2	1304157.24
42	29	428490.24	1304152.78
43	30	428480.49	1304152.62
44	31	428480.16	1304149.98
45	32	428482.37	1304148.29
46	33	428522.35	1304142.15
47	34	428529.26	1304184.59
48	35	428527.18	1304214.37
49	36	428517.99	1304290.99
50	37	428518.98	1304333.32
51	38	428449.77	1304394.84
52	39	428393.37	1304403.12
53	40	428392.33	1304401.77

Земельный участок № 66

Сведения о местоположении границ объекта			
Кадастровый номер 40:26:000106:791			
Площадь: 22584 кв.м			
1. Система координат МСК-40			
№ п/п	Номер точки	Координаты, м	
		X	Y
1	1	434493.28	1306213.25
2	2	434474.81	1306224.87
3	3	434417.34	1306247.99
4	4	434361.92	1306283.6
5	5	434332.88	1306301.34
6	6	434321.96	1306307.57
7	7	434314.34	1306310.95
8	8	434306.72	1306314.67
9	9	434294.78	1306318.74
10	10	434281.35	1306322.5
11	11	434269.74	1306325.41
12	12	434250.14	1306327.88
13	13	434224.89	1306328.9
14	14	434194.82	1306325.69
15	15	434195.83	1306332.37
16	16	434195.05	1306344.98
17	17	434151.45	1306403.7
18	18	434128.85	1306471.87
19	19	434139.7	1306491.19
20	20	434150.94	1306499.76
21	21	434194.24	1306536.76
22	22	434203.52	1306534.93
23	23	434223.18	1306447.48
24	24	434246.82	1306398.9
25	25	434297.04	1306345.63
26	26	434314.91	1306331.53
27	27	434344.25	1306315.12
28	28	434383.9	1306295.58
29	29	434491.17	1306239.29
30	30	434508.98	1306228.9
31	31	434525.05	1306217.74

32	32	434510.83	1306201.19
----	----	-----------	------------

Земельный участок № 67

Сведения о местоположении границ объекта			
Кадастровый номер 40:26:000106:790			
Площадь: 11138 кв.м			
1. Система координат МСК-40			
№ п/п	Номер точки	Координаты, м	
		X	Y
1	1	434391.37	1306254.63
2	2	434314.49	1306274.28
3	3	434255.51	1306281.12
4	4	434188.35	1306278.33
5	5	434094.19	1306264.59
6	6	434061.62	1306263.3
7	7	434044.75	1306262.47
8	8	434040.45	1306295.1
9	9	434141.22	1306306.58
10	10	434193.82	1306313.38
11	11	434195.37	1306319.97
12	12	434222.42	1306321.64
13	13	434227.74	1306321.85
14	14	434239.88	1306321.93
15	15	434247.85	1306321.29
16	16	434259.97	1306319.96
17	17	434274.5	1306317.11
18	18	434285.11	1306314.37
19	19	434297.63	1306309.87
20	20	434310.72	1306304.87
21	21	434328.69	1306296.1
22	22	434343.33	1306287.01
23	23	434359.62	1306275.18

Земельный участок № 68

Сведения о местоположении границ объекта			
Кадастровый номер 40:26:000170:609			
Площадь: 7118 кв.м			
1. Система координат МСК-40			
№ п/п	Номер точки	Координаты, м	

Сообщение о возможном установлении публичного сервитута

Управлением архитектуры, градостроительства и земельных отношений города Калуги рассматривается ходатайство Акционерного общества «Газпром газораспределение Калуга» об установлении публичного сервитута в отношении земельного участка с кадастровым номером 40:25:000180:768 из состава земель сельскохозяйственного назначения расположенного по адресу: г.Калуга, район д.Чижевка для строительства линейных объектов системы газоснабжения «газо-провод низкого давления до кадастровой границы земельного участка Заявителя по адресу: Калужская область, г.о. «Город Калуга», д. Чижевка, ул. Озерная, д. 41».

Ходатайство об установлении публичного сервитута подано в отношении земельного участка с кадастровым номером 40:25:000180:768 из состава земель сельскохозяйственного назначения расположенного по адресу: г.Калуга, район д.Чижевка .

Правообладатель земельного участка с кадастровым номером 40:25:000180:768 из состава земель сельскохозяйственного назначения расположенного по адресу: г.Калуга, район д.Чижевка может ознакомиться с поступившим ходатайством об установлении публичного сервитута и прилагаемым к нему описанием местоположения границ публичного сервитута в управлении архитектуры, градостроительства и земельных отношений города Калуги: г. Калуга, ул. Московская, д.188, каб.427

телефон для справок: 8-4842-713-614

время приема: пн. – чт. с 9.30 до 16.45

пт. 9.30 до 16.00

обед с 13.00 до 14.00

В течение пятнадцати дней со дня опубликования сообщения о поступившем ходатайстве об установлении публичного сервитута правообладатели земельного участка могут подать в управление архитектуры, градостроительства и земельных отношений города Калуги заявления об учете прав на земельные участки, если их права не зарегистрированы в Едином государственном реестре недвижимости, с приложением копий документов, подтверждающих эти права (обременения прав).

Сообщение о поступившем ходатайстве об установлении публичного сервитута размещено в сети «Интернет» на официальном сайте администрации городского округа города Калуги Калужской области в сети «Интернет».

Сообщение о возможном установлении публичного сервитута подготовлено в соответствии с пунктом 1 статьи 39.37 Земельного кодекса Российской Федерации в целях извещения правообладателей земельных участков, в отношении интересов которых подано ходатайство об установлении публичного сервитута.

Утвержден распоряжением заместителя главы городского округа города Калуги - начальником управления архитектуры, градостроительства и земельных отношений города Калуги
от _____ № _____

Границы публичного сервитута

Местоположение: Калужская область, г.о. «Город Калуга», д. Чижевка, ул. Озерная, д. 41		
Публичный сервитут в целях строительства линейных объектов системы газоснабжения: Газопровод низкого давления до кадастровой границы земельного участка по адресу: Калужская область, г.о. «Город Калуга», д. Чижевка, ул. Озерная, д. 41		
Кадастровый квартал: 40:25:000000		
Обозначение характерных точек границ	Координаты, м	
	X	Y
1	2	3



Условные обозначения:

- граница публичного сервитута
- граница кадастровых кварталов
- 40:25:000180 — обозначение кадастровых кварталов
- граница земельных участков по сведениям ЕГРН
- 40:25:000180:768 — обозначение земельного участка
- граница объектов капитального строительства
- ось газопровода

Обозначение характерных точек границ	Координаты, м. (система координат МСК-40)	
	X	Y
	ЗУ1(1)	
1	426975.5539	1294735.6866
2	426976.3992	1294749.4765
3	426976.6222	1294754.7909
4	426972.6258	1294754.9587
5	426972.4044	1294749.6831
6	426971.5958	1294736.5273
1	426975.5539	1294735.6866



ГЛАВА ГОРОДСКОГО ОКРУГА ГОРОДА КАЛУГИ
РАСПОРЯЖЕНИЕ

от 02.12.2025

№ 90

О проведении общественных обсуждений по схеме расположения земельного участка или земельных участков на кадастровом плане территории по адресу: г. Калуга, ул. Поставалова, д. 7 под многоквартирным домом

В соответствии с пунктом 5.1 статьи 46 Градостроительного кодекса Российской Федерации, статьями 29, 36 Устава городского округа города Калуги Калужской области, пунктом 2.1 статьи 11.10 Земельного кодекса Российской Федерации, а также в целях соблюдения права человека на благоприятные условия жизнедеятельности, прав и законных интересов правообладателей земельных участков и объектов капитального строительства

1. Провести общественные обсуждения по схеме расположения земельного участка или земельных участков на кадастровом плане территории по адресу: г. Калуга, ул. Поставалова, д. 7 под многоквартирным домом.

2. Определить органом, уполномоченным на организацию и проведение общественных обсуждений, управление архитектуры, градостроительства и земельных отношений города Калуги.

3. Опубликовать оповещение о начале общественных обсуждений (приложение) в газете «Калужская неделя» не позднее чем за семь дней до дня размещения на официальном сайте администрации городского округа города Калуги схемы расположения земельного участка или земельных участков на кадастровом плане территории по адресу: г. Калуга, ул. Поставалова, д. 7 под многоквартирным домом.

4. Разместить оповещение о начале общественных обсуждений на информационном стенде, оборудованном около здания, по адресу: г. Калуга, ул. Московская, д. 188.

5. Разместить схему расположения земельного участка или земельных участков на кадастровом плане территории по адресу: г. Калуга, ул. Поставалова, д. 7 под многоквартирным домом на официальном сайте администрации городского округа города Калуги в сети Интернет (<https://www.kaluga-gov.ru>), в федеральной государственной информационной системе «Единый портал государственных и муниципальных услуг (функций)» (<https://gosuslugi.ru>) и открыть экспозицию данного проекта.

6. Управлению архитектуры, градостроительства и земельных отношений города Калуги обеспечить размещение настоящего распоряжения на официальном сайте администрации городского округа города Калуги в сети Интернет.

7. Настоящее распоряжение вступает в силу после его официального опубликования.

8. Контроль за исполнением настоящего распоряжения возложить на управление архитектуры, градостроительства и земельных отношений города Калуги.

Д.А. ДЕНИСОВ

Приложение к распоряжению главы городского округа города Калуги от 02.12.2025 № 90

ОПОВЕЩЕНИЕ О НАЧАЛЕ ОБЩЕСТВЕННЫХ ОБСУЖДЕНИЙ

Наименование проекта: Схема расположения земельного участка или земельных участков на кадастровом плане территории по адресу: г. Калуга, ул. Поставалова, д. 7 под многоквартирным домом.

Реквизиты правового акта, на основании которого назначены общественные обсуждения:

Распоряжение главы городского округа города Калуги от 02.12.2025 № 90.

Порядок проведения общественных обсуждений: в соответствии с п. 2.1.3 Положения о порядке организации и проведения общественных обсуждений на территории муниципального образования «Город Калуга» в области градостроительной деятельности, утвержденного постановлением Городской Думы городского округа «Город Калуга» от 28.04.2006 № 57, с участием граждан, проживающих на территории, в отношении которой подготовлен данный проект, правообладателей находящихся в границе данной территории земельных участков и (или) расположенных на них объектов капитального строительства, а также правообладателей помещений, являющихся частью указанных объектов капитального строительства.

Срок проведения общественных обсуждений: с 04.12.2025 по 25.12.2025.

Место, дата открытия экспозиции проекта: г. Калуга, ул. Московская, д. 188, около каб. 414 (4 этаж), 11.12.2025.

Срок проведения экспозиции проекта, дни и часы, в которые возможно их посещение: с 11.12.2025 по 18.12.2025 в рабочие дни:

с понедельника по четверг с 8.00 до 13.00 и с 14.00 до 17.00;

в пятницу - с 8.00 до 13.00 и с 14.00 до 16.00.

Порядок и форма внесения участниками общественных обсуждений предложений и замечаний:

- в письменной форме по адресу: г. Калуга, ул. Московская, д. 188, каб. 112, каб. 114;

- посредством записи в книге (журнале) учета посетителей экспозиции проекта по адресу: г. Калуга, ул. Московская, д. 188, каб. 302;

- посредством официального сайта администрации городского округа города Калуги в сети Интернет (<https://www.kaluga-gov.ru>), федеральной государственной информационной системы «Единый портал государственных и муниципальных услуг (функций)» (<https://gosuslugi.ru>).

Предложения и замечания вносятся при условии представления сведений о себе с приложением документов, подтверждающих такие сведения:

а) физические лица:

- фамилия, имя, отчество (при наличии);

- дата рождения;

- адрес места жительства (регистрации).

б) юридические лица:

- наименование;

- основной государственный регистрационный номер;

- место нахождения и адрес;

в) участники общественных обсуждений, являющиеся правообладателями соответствующих земельных участков и (или) расположенных на них объектов капитального строительства и (или) помещений, являющихся частью указанных

объектов капитального строительства, также представляют сведения:

- из Единого государственного реестра недвижимости о земельных участках, объектах капитального строительства, помещениях, являющихся частью указанных объектов капитального строительства;
- иные документы, устанавливающие или удостоверяющие их права на земельные участки, объекты капитального строительства, помещения, являющиеся частью указанных объектов капитального строительства.

Срок внесения участниками общественных обсуждений предложений и замечаний: с 11.12.2025 по 18.12.2025.

Информация о размещении проекта и информационных материалов к нему:
- официальный сайт администрации городского округа города Калуги в сети Интернет (<https://www.kaluga-gov.ru>) в разделе «Градостроительство» - «Планировка территории» - «Проекты планировки и проекты межевания»;

- федеральная государственная информационная система «Единый портал государственных и муниципальных услуг (функций)» (<https://pos.gosuslugi.ru/lkp/public-discussions/>).



ГЛАВА ГОРОДСКОГО ОКРУГА ГОРОДА КАЛУГИ РАСПОРЯЖЕНИЕ

от 02.12.2025

№ 89

О проведении общественных обсуждений по документации по внесению изменений в проект планировки и проект межевания территории юго-восточной части д.Яглово, утвержденные постановлением Городской Управы города Калуги от 18.05.2011 № 121-п

В соответствии с пунктом 5 статьи 46 Градостроительного кодекса Российской Федерации, статьей 29 Устава городского округа города Калуги Калужской области, а также в целях соблюдения права человека на благоприятные условия жизнедеятельности, прав и законных интересов правообладателей земельных участков и объектов капитального строительства

1. Провести общественные обсуждения по документации по внесению изменений в проект планировки и проект межевания территории юго-восточной части д.Яглово, утвержденные постановлением Городской Управы города Калуги от 18.05.2011 № 121-п.

2. Определить органом, уполномоченным на организацию и проведение общественных обсуждений, управление архитектуры, градостроительства и земельных отношений города Калуги.

3. Опубликовать оповещение о начале общественных обсуждений (приложение) в газете «Калужская неделя» не позднее чем за семь дней до дня размещения на официальном сайте администрации городского округа города Калуги документации по внесению изменений в проект планировки и проект межевания территории юго-восточной части д.Яглово, утвержденные постановлением Городской Управы города Калуги от 18.05.2011 № 121-п.

4. Разместить оповещение о начале общественных обсуждений на информационном стенде, оборудованном около здания, по адресу: г. Калуга, ул. Московская, д. 188.

5. Разместить документацию по внесению изменений в проект планировки и проект межевания территории юго-восточной части д.Яглово, утвержденные постановлением Городской Управы города Калуги от 18.05.2011 № 121-п, и информационные материалы к ней на официальном сайте администрации городского округа города Калуги в сети Интернет (<https://www.kaluga-gov.ru>), в федеральной государственной информационной системе «Единый портал государственных и муниципальных услуг (функций)» (<https://gosuslugi.ru>) и открыть экспозицию данного проекта.

6. Управлению архитектуры, градостроительства и земельных отношений города Калуги обеспечить размещение настоящего распоряжения на официальном сайте администрации городского округа города Калуги в сети Интернет.

7. Настоящее распоряжение вступает в силу после его официального опубликования.

8. Контроль за исполнением настоящего распоряжения возложить на управление архитектуры, градостроительства и земельных отношений города Калуги.

Д.А. ДЕНИСОВ

Приложение к распоряжению главы городского округа города Калуги от 02.12.2025 № 89

ОПОВЕЩЕНИЕ О НАЧАЛЕ ОБЩЕСТВЕННЫХ ОБСУЖДЕНИЙ

Наименование проекта: Документация по внесению изменений в проект планировки и проект межевания территории юго-восточной части д.Яглово, утвержденные постановлением Городской Управы города Калуги от 18.05.2011 № 121-п.

Дата и номер постановления администрации городского округа города Калуги, на основании которого подготовлен проект: в соответствии с п. 34 Правил подготовки документации по планировке территории, подготовка которой осуществляется на основании решений уполномоченных федеральных органов исполнительной власти, исполнительных органов субъектов Российской Федерации и органов местного самоуправления, принятия решения об утверждении документации по планировке территории, внесения изменений в такую документацию, отмены такой документации или ее отдельных частей, признания отдельных частей такой документации не подлежащими применению, а также подготовки и утверждения проекта планировки территории в отношении территорий исторических поселений федерального и регионального значения, утвержденных постановлением Правительства Российской Федерации от 02.02.2024 № 112, решение о подготовке изменений в документацию по планировке территории принимается и подготовка таких изменений обеспечивается инициатором.

Наименование проектной организации, подготовившей проект: ООО «Калугаземпредприятие».

Реквизиты правового акта, на основании которого назначены общественные обсуждения: распоряжение главы городского округа города Калуги от 02.12.2025 № 89.

Порядок проведения общественных обсуждений: в соответствии с п. 2.1.3 Положения о порядке организации и проведения общественных обсуждений на территории муниципального образования «Город Калуга» в области градостроительной деятельности, утвержденного постановлением Городской Думы городского округа «Город Калуга» от 28.04.2006 № 57, с участием граждан,

проживающих на территории, в отношении которой подготовлен данный проект, правообладателей находящихся в границе данной территории земельных участков и (или) расположенных на них объектов капитального строительства, а также правообладателей помещений, являющихся частью указанных объектов капитального строительства.

Срок проведения общественных обсуждений: с 04.12.2025 по 25.12.2025.

Место, дата открытия экспозиции проекта: г. Калуга, ул. Московская, д. 188, около каб. 420 (4 этаж), 11.12.2025.

Срок проведения экспозиции проекта, дни и часы, в которые возможно их посещение: с 11.12.2025 по 21.12.2025 в рабочие дни:

с понедельника по четверг с 8.00 до 13.00 и с 14.00 до 17.00;

в пятницу - с 8.00 до 13.00 и с 14.00 до 16.00.

Порядок и форма внесения участниками общественных обсуждений предложений и замечаний:

- в письменной форме по адресу: г. Калуга, ул. Московская, д. 188, каб. 112, каб. 114;

- посредством записи в книге (журнале) учета посетителей экспозиции проекта по адресу: г. Калуга, ул. Московская, д. 188, каб. 420;

- посредством официального сайта администрации городского округа города Калуги в сети Интернет (<https://www.kaluga-gov.ru>), федеральной государственной информационной системы «Единый портал государственных и муниципальных услуг (функций)» (<https://gosuslugi.ru>).

Предложения и замечания вносятся при условии представления сведений о себе с приложением документов, подтверждающих такие сведения:

а) физические лица:

- фамилия, имя, отчество (при наличии);

- дата рождения;

- адрес места жительства (регистрации).

б) юридические лица:

- наименование;

- основной государственный регистрационный номер;

- место нахождения и адрес;

в) участники общественных обсуждений, являющиеся правообладателями соответствующих земельных участков и (или) расположенных на них объектов капитального строительства и (или) помещений, являющихся частью указанных объектов капитального строительства, также представляют сведения:

- из Единого государственного реестра недвижимости о земельных участках, объектах капитального строительства, помещениях, являющихся частью указанных объектов капитального строительства;

- иные документы, устанавливающие или удостоверяющие их права на земельные участки, объекты капитального строительства, помещения, являющиеся частью указанных объектов капитального строительства.

Срок внесения участниками общественных обсуждений предложений и замечаний: с 11.12.2025 по 21.12.2025.

Информация о размещении проекта и информационных материалов к нему:
- официальный сайт администрации городского округа города Калуги в сети Интернет (<https://www.kaluga-gov.ru>) в разделе «Градостроительство» - «Планировка территории» - «Проекты планировки и проекты межевания»;

- федеральная государственная информационная система «Единый портал государственных и муниципальных услуг (функций)» (<https://pos.gosuslugi.ru/lkp/public-discussions/>).



ГЛАВА ГОРОДСКОГО ОКРУГА ГОРОДА КАЛУГИ РАСПОРЯЖЕНИЕ

от 02.12.2025

№ 91

О проведении общественных обсуждений по проекту решения о предоставлении обществу с ограниченной ответственностью «Монтажспецстрой» разрешения на условно разрешенный вид использования

В соответствии со статьей 39 Градостроительного кодекса Российской Федерации, Уставом городского округа города Калуги Калужской области

1. Провести общественные обсуждения по проекту решения о предоставлении обществу с ограниченной ответственностью «Монтажспецстрой» разрешения на условно разрешенный вид использования (далее - общественные обсуждения).

2. Опубликовать оповещение о начале общественных обсуждений (приложение) в газете «Калужская неделя» не позднее чем за семь дней до дня размещения на официальном сайте администрации городского округа города Калуги данного проекта.

3. Разместить оповещение о начале общественных обсуждений на информационном стенде, оборудованном около здания, по адресу: г. Калуга, ул. Московская, д. 188.

4. Разместить проект решения о предоставлении обществу с ограниченной ответственностью «Монтажспецстрой» разрешения на условно разрешенный вид использования и информационные материалы к нему на официальном сайте администрации городского округа города Калуги в сети Интернет (<https://www.kaluga-gov.ru>), в федеральной государственной информационной системе «Единый портал государственных и муниципальных услуг (функций)» (<https://gosuslugi.ru>) и открыть экспозицию данного проекта.

5. Определить органом, уполномоченным на организацию и проведение общественных обсуждений, комиссию по подготовке проекта Правил землепользования и застройки городского округа «Город Калуга».

6. Управлению архитектуры, градостроительства и земельных отношений города Калуги обеспечить размещение настоящего распоряжения на официальном сайте администрации городского округа города Калуги в сети Интернет.

7. Настоящее распоряжение вступает в силу после его официального опубликования.

8. Контроль за исполнением настоящего распоряжения возложить на управление архитектуры, градостроительства и земельных отношений города Калуги.

Д.А. ДЕНИСОВ

**Приложение к распоряжению главы городского округа города Калуги
от 02.12.2025 № 91**

ОПОВЕЩЕНИЕ О НАЧАЛЕ ОБЩЕСТВЕННЫХ ОБСУЖДЕНИЙ

Наименование проекта: Проект решения о предоставлении обществу с ограниченной ответственностью «Монтажспецстрой» разрешения на условно разрешенный вид использования земельного участка.

Реквизиты правового акта, на основании которого назначены общественные обсуждения:

Распоряжение главы городского округа города Калуги от 02.12.2025 № 91

Краткая характеристика объектов, в отношении которых запрашивается решение:

Для земельного участка с кадастровым номером 40:26:000330:52 общей площадью 11131 кв.м (адрес (описание местоположения): относительно ориентира, расположенного в границах участка. Почтовый адрес ориентира: Калужская обл., г. Калуга, ул. Больничная, д. 4) запрашивается разрешение на условно разрешенный вид использования «многоэтажная жилая застройка (высотная застройка) (2.6)».

Порядок проведения общественных обсуждений: в соответствии с п. 2.1.3 Положения о порядке организации и проведения общественных обсуждений на территории муниципального образования «Город Калуга» в области градостроительной деятельности, утвержденного постановлением Городской Думы городского округа «Город Калуга» от 28.04.2006 № 57 (в редакции от 27.06.2018 № 146), с участием:

а) граждан, постоянно проживающих в пределах территориальной зоны, в границах которой расположен земельный участок или объект капитального строительства, применительно к которым запрашивается соответствующее разрешение;

б) правообладателей земельных участков и (или) расположенных на них объектов капитального строительства, находящихся в границах этой территориальной зоны;

в) граждан, постоянно проживающих в границах земельных участков, прилегающих к земельному участку, в отношении которого запрашивается соответствующее разрешение;

г) правообладателей земельных участков, прилегающих к земельному участку, в отношении которого запрашивается соответствующее разрешение, или расположенных на них объектов капитального строительства, правообладателей помещений, являющихся частью объекта капитального строительства, в отношении которого запрашивается соответствующее разрешение;

д) правообладателей земельных участков и объектов капитального строительства, подверженных риску негативного воздействия на окружающую среду, которое может возникнуть в результате получения запрашиваемого разрешения.

Срок проведения общественных обсуждений: с 04.12.2025 по 25.12.2025.

Место, дата открытия экспозиции проекта: г. Калуга, ул. Московская, д. 188, около каб. 420 (4 этаж), 11.12.2025.

Срок проведения экспозиции проекта, дни и часы, в которые возможно их посещение:

с 11.12.2025 по 17.12.2025 в рабочие дни:

- с понедельника по четверг с 8.00 до 13.00 и с 14.00 до 17.00;

- в пятницу - с 8.00 до 13.00 и с 14.00 до 16.00.

Порядок и форма внесения участниками общественных обсуждений предложений и замечаний:

- в письменной форме по адресу: г. Калуга, ул. Московская, д. 188, каб. 112, каб. 114;

- посредством записи в книге (журнале) учета посетителей экспозиции проекта по адресу: г. Калуга, ул. Московская, д. 188, каб. 420;

- посредством официального сайта администрации городского округа города Калуги в сети Интернет (<https://www.kaluga-gov.ru>), федеральной государственной информационной системы «Единый портал государственных и муниципальных услуг (функций)» (<https://gosuslugi.ru>).

Предложения и замечания вносятся при условии представления сведений о себе с приложением документов, подтверждающих такие сведения:

а) физические лица:

- фамилия, имя, отчество (при наличии);

- дата рождения;

- адрес места жительства (регистрации).

б) юридические лица:

- наименование;

- основной государственный регистрационный номер;

- место нахождения и адрес.

в) участники общественных обсуждений, являющиеся правообладателями соответствующих земельных участков и (или) расположенных на них объектов капитального строительства и (или) помещений, являющихся частью указанных объектов капитального строительства, также представляют сведения:

- из Единого государственного реестра недвижимости о земельных участках, объектах капитального строительства, помещениях, являющихся частью указанных объектов капитального строительства;

- иные документы, устанавливающие или удостоверяющие их права на земельные участки, объекты капитального строительства, помещения, являющиеся частью указанных объектов капитального строительства.

Срок внесения участниками общественных обсуждений предложений и замечаний: с 11.12.2025 по 17.12.2025.

Информация об официальном сайте, на котором размещен проект и информационные материалы к нему:

- официальный сайт администрации городского округа города Калуги в сети Интернет (<http://www.kaluga-gov.ru>) в разделе «Градостроительство» - «Разрешения и согласования» - «Разрешения на условно разрешенный вид использования»;

- федеральная государственная информационная система «Единый портал государственных и муниципальных услуг (функций)» (<https://pos.gosuslugi.ru/lkp/public-discussions>).

www.nedelya40.ru



**ГЛАВА ГОРОДСКОГО ОКРУГА ГОРОДА КАЛУГИ
РАСПОРЯЖЕНИЕ**

от 02.12.2025

№ 92

**О проведении общественных обсуждений по схеме расположения
земельного участка или земельных участков на кадастровом
плане территории по адресу: г. Калуга, ул. Достоевского, д. 21
под многоквартирным домом**

В соответствии с пунктом 5.1 статьи 46 Градостроительного кодекса Российской Федерации, статьями 29, 36 Устава городского округа города Калуги Калужской области, пунктом 2.1 статьи 11.10 Земельного кодекса Российской Федерации, а также в целях соблюдения права человека на благоприятные условия жизнедеятельности, прав и законных интересов правообладателей земельных участков и объектов капитального строительства

1. Провести общественные обсуждения по схеме расположения земельного участка или земельных участков на кадастровом плане территории по адресу: г. Калуга, ул. Достоевского, д. 21 под многоквартирным домом.

2. Определить органом, уполномоченным на организацию и проведение общественных обсуждений, управление архитектуры, градостроительства и земельных отношений города Калуги.

3. Опубликовать оповещение о начале общественных обсуждений (приложение) в газете «Калужская неделя» не позднее чем за семь дней до дня размещения на официальном сайте администрации городского округа города Калуги схемы расположения земельного участка или земельных участков на кадастровом плане территории по адресу: г. Калуга, ул. Достоевского, д. 21 под многоквартирным домом.

4. Разместить оповещение о начале общественных обсуждений на информационном стенде, оборудованном около здания, по адресу: г. Калуга, ул. Московская, д. 188.

5. Разместить схему расположения земельного участка или земельных участков на кадастровом плане территории по адресу: г. Калуга, ул. Достоевского, д. 21 под многоквартирным домом на официальном сайте администрации городского округа города Калуги в сети Интернет (<https://www.kaluga-gov.ru>), в федеральной государственной информационной системе «Единый портал государственных и муниципальных услуг (функций)» (<https://gosuslugi.ru>) и открыть экспозицию данного проекта.

6. Управлению архитектуры, градостроительства и земельных отношений города Калуги обеспечить размещение настоящего распоряжения на официальном сайте администрации городского округа города Калуги в сети Интернет.

7. Настоящее распоряжение вступает в силу после его официального опубликования.

8. Контроль за исполнением настоящего распоряжения возложить на управление архитектуры, градостроительства и земельных отношений города Калуги.

Д.А. ДЕНИСОВ

**Приложение к распоряжению главы городского округа города Калуги
от 02.12.2025 № 92**

ОПОВЕЩЕНИЕ О НАЧАЛЕ ОБЩЕСТВЕННЫХ ОБСУЖДЕНИЙ

Наименование проекта: Схема расположения земельного участка или земельных участков на кадастровом плане территории по адресу: г. Калуга, ул. Достоевского, д. 21 под многоквартирным домом.

Реквизиты правового акта, на основании которого назначены общественные обсуждения: Распоряжение главы городского округа города Калуги от 02.12.2025 № 92.

Порядок проведения общественных обсуждений: в соответствии с п. 2.1.3 Положения о порядке организации и проведения общественных обсуждений на территории муниципального образования «Город Калуга» в области градостроительной деятельности, утвержденного постановлением Городской Думы городского округа «Город Калуга» от 28.04.2006 № 57, с участием граждан, проживающих на территории, в отношении которой подготовлен данный проект, правообладателей находящихся в границе данной территории земельных участков и (или) расположенных на них объектов капитального строительства, а также правообладателей помещений, являющихся частью указанных объектов капитального строительства.

Срок проведения общественных обсуждений: с 04.12.2025 по 18.12.2025.

Место, дата открытия экспозиции проекта: г. Калуга, ул. Московская, д. 188, около каб. 414 (4 этаж), 11.12.2025.

Срок проведения экспозиции проекта, дни и часы, в которые возможно их посещение: с 11.12.2025 по 17.12.2025 в рабочие дни:

с понедельника по четверг с 8.00 до 13.00 и с 14.00 до 17.00;

в пятницу - с 8.00 до 13.00 и с 14.00 до 16.00.

Порядок и форма внесения участниками общественных обсуждений предложений и замечаний:

- в письменной форме по адресу: г. Калуга, ул. Московская, д. 188, каб. 112, каб. 114;

- посредством записи в книге (журнале) учета посетителей экспозиции проекта по адресу: г. Калуга, ул. Московская, д. 188, каб. 302;

- посредством официального сайта администрации городского округа города Калуги в сети Интернет (<https://www.kaluga-gov.ru>), федеральной государственной информационной системы «Единый портал государственных и муниципальных услуг (функций)» (<https://gosuslugi.ru>).

Предложения и замечания вносятся при условии представления сведений о себе с приложением документов, подтверждающих такие сведения:

а) физические лица:

- фамилия, имя, отчество (при наличии);

- дата рождения;

- адрес места жительства (регистрации).

б) юридические лица:

- наименование;

- основной государственный регистрационный номер;

- место нахождения и адрес;

в) участники общественных обсуждений, являющиеся правообладателями соответствующих земельных участков и (или) расположенных на них объектов капитального строительства и (или) помещений, являющихся частью указанных

объектов капитального строительства, также представляют сведения:

- из Единого государственного реестра недвижимости о земельных участках, объектах капитального строительства, помещениях, являющихся частью указанных объектов капитального строительства;
- иные документы, устанавливающие или удостоверяющие их права на земельные участки, объекты капитального строительства, помещения, являющиеся частью указанных объектов капитального строительства.

Срок внесения участниками общественных обсуждений предложений и замечаний: с 11.12.2025 по 17.12.2025.

Информация о размещении проекта и информационных материалов к нему:

- официальный сайт администрации городского округа города Калуги в сети Интернет (<https://www.kaluga-gov.ru>) в разделе «Градостроительство» - «Планировка территории» - «Проекты планировки и проекты межевания»;

- федеральная государственная информационная система «Единый портал государственных и муниципальных услуг (функций)» (<https://pos.gosuslugi.ru/lkp/public-discussions/>).



АДМИНИСТРАЦИЯ ГОРОДСКОГО ОКРУГА ГОРОДА КАЛУГИ ПОСТАНОВЛЕНИЕ

от 28.11.2025

№ 503-П

Об утверждении Порядка предоставления дополнительной выплаты лицам, замещающим муниципальные должности в городском округе городе Калуге Калужской области, осуществляющим свою деятельность на непостоянной основе

В соответствии с решением Городской Думы города Калуги от 16.10.2013 № 129 «Об установлении дополнительной выплаты лицам, замещающим муниципальные должности, муниципальные должности на безвозмездной основе и муниципальные должности муниципальной службы в городском округе города Калуги Калужской области, лицам, исполняющим обязанности по техническому обеспечению деятельности органов местного самоуправления городского округа города Калуги Калужской области», статьями 29, 35 Устава городского округа города Калуги Калужской области ПОСТАНОВЛЯЮ:

1. Утвердить Порядок предоставления дополнительной выплаты лицам, замещающим муниципальные должности в городском округе городе Калуге Калужской области, осуществляющим свою деятельность на непостоянной основе (приложение).

2. Финансирование расходов, связанных с реализацией настоящего постановления производить за счет средств бюджета городского округа города Калуги Калужской области, предусмотренных на эти цели по управлению социальной защиты города Калуги.

3. Настоящее постановление вступает в силу после его официального опубликования и распространяется на правоотношения, возникшие с 24.09.2025.

4. Контроль за исполнением настоящего постановления возложить на управление социальной защиты города Калуги.

Глава городского округа города Калуги **Д.А. ДЕНИСОВ**

Приложение к постановлению администрации городского округа города Калуги от 28.11.2025 № 503-П

Порядок предоставления дополнительной выплаты лицам, замещающим муниципальные должности в городском округе городе Калуге Калужской области, осуществляющим свою деятельность на непостоянной основе

1. Право на получение дополнительной выплаты лицам, замещающим муниципальные должности в городском округе городе Калуге Калужской области, осуществляющим свою деятельность на непостоянной основе (далее - дополнительная выплата) в размере 1000 рублей имеют лица, замещающие муниципальные должности в городском округе городе Калуге Калужской области, осуществляющие свою деятельность на непостоянной основе, имеющие государственные награды Российской Федерации, установленные Указом Президента Российской Федерации от 07.09.2010 № 1099 «О мерах по совершенствованию государственной наградной системы Российской Федерации», а также государственные награды СССР и бывших республик, входивших в состав СССР (далее - лица, замещающие муниципальные должности).

2. Для рассмотрения вопроса о предоставлении дополнительной выплаты лицу, замещающему муниципальную должность, необходимо обратиться в структурное подразделение администрации городского округа города Калуги Калужской области - управление социальной защиты города Калуги (далее - управление) и представить:

а) заявление о предоставлении дополнительной выплаты с указанием способа ее получения, лицевого счета, открытого в кредитной организации (в случае выбора способа получения компенсации расходов через кредитную организацию);

б) согласие на обработку персональных данных;

в) документ (сведения), подтверждающий осуществление лицом, замещающим муниципальную должность, деятельности на непостоянной основе;

г) копию документа, подтверждающего факт награждения государственными наградами Российской Федерации, установленными Указом Президента Российской Федерации от 07.09.2010 № 1099 «О мерах по совершенствованию государственной наградной системы Российской Федерации», а также государственными наградами СССР и бывших республик, входивших в состав СССР (с предъявлением оригинала в случае, если копия нотариально не заверена).

Если заявление о предоставлении дополнительной выплаты подает представитель лица, замещающего муниципальную должность, то дополнительно прилагается документ, подтверждающий полномочия представителя.

3. По каналам межведомственного электронного взаимодействия запрашиваются сведения:

- о документе, удостоверяющем личность гражданина (паспорте, ранее выданных паспортах, временных документах, удостоверяющих личность гражданина на территории Российской Федерации), - в МВД России (ведомственная информационная система).

Заявитель вправе представить указанные сведения в уполномоченный орган по собственной инициативе. В случае представления указанных документов заявителем по собственной инициативе межведомственный электронный запрос

не направляется.

4. Решение о предоставлении дополнительной выплаты либо об отказе в предоставлении дополнительной выплаты принимается управлением в течение 7 рабочих дней с даты поступления заявления и документов в соответствии с пунктом 2 настоящего Порядка.

В случае отказа в предоставлении дополнительной выплаты управление в течение 5 рабочих дней со дня принятия решения направляет гражданину письменное уведомление с указанием причин отказа.

5. Основаниями для отказа в предоставлении дополнительной выплаты являются:

а) гражданин не относится к категориям граждан, указанным в пункте 1 настоящего Порядка;

б) не представлены либо представлены не в полном объеме документы, указанные в пункте 2 настоящего Порядка.

6. Дополнительная выплата устанавливается на срок осуществления полномочий на непостоянной основе лицом, замещающим муниципальную должность, в соответствии с документом, предусмотренным абзацем в) пункта 2 настоящего Порядка.

7. Дополнительная выплата назначается лицу, замещающему муниципальную должность, с 1-го числа месяца обращения за ней и предоставляется ежемесячно в срок до последнего числа каждого месяца путем перечисления на лицевой счет в кредитной организации либо через предприятия федеральной почтовой связи.

Дополнительная выплата предоставляется за истекший период при подтверждении заявителем права на ее получение, но не более чем за 2 месяца, предшествующих месяцу обращения.

8. Предоставление дополнительной выплаты прекращается в случаях:

- истечения срока полномочий лица, замещающего муниципальную должность, либо досрочного прекращения полномочий;

- смерти получателя дополнительной выплаты;

- личного заявления получателя дополнительной выплаты об отказе в ее получении.

9. Лицо, замещающее муниципальную должность, обязано известить управление о досрочном прекращении полномочий в течение 7 рабочих дней со дня прекращения полномочий.

10. В случае выявления управлением факта представления получателем документов с заведомо недостоверными сведениями, сокрытия обстоятельств, влияющих на право получения дополнительной выплаты, полученная дополнительная выплата возмещается получателем добровольно или взыскивается в судебном порядке.



ГЛАВА ГОРОДСКОГО ОКРУГА ГОРОДА КАЛУГИ РАСПОРЯЖЕНИЕ

от 02.12.2025

№ 93

О проведении общественных обсуждений по схеме расположения земельного участка или земельных участков на кадастровом плане территории по адресу: г. Калуга, ул. Ленина, д. 88/1 под многоквартирным домом

В соответствии с пунктом 5.1 статьи 46 Градостроительного кодекса Российской Федерации, статьями 29, 36 Устава городского округа города Калуги Калужской области, пунктом 2.1 статьи 11.10 Земельного кодекса Российской Федерации, а также в целях соблюдения права человека на благоприятные условия жизнедеятельности, прав и законных интересов правообладателей земельных участков и объектов капитального строительства

1. Провести общественные обсуждения по схеме расположения земельного участка или земельных участков на кадастровом плане территории по адресу: г. Калуга, ул. Ленина, д. 88/1 под многоквартирным домом.

2. Определить органом, уполномоченным на организацию и проведение общественных обсуждений, управление архитектуры, градостроительства и земельных отношений города Калуги.

3. Опубликовать оповещение о начале общественных обсуждений (приложение) в газете «Калужская неделя» не позднее чем за семь дней до дня размещения на официальном сайте администрации городского округа города Калуги схемы расположения земельного участка или земельных участков на кадастровом плане территории по адресу: г. Калуга, ул. Ленина, д. 88/1 под многоквартирным домом.

4. Разместить оповещение о начале общественных обсуждений на информационном стенде, оборудованном около здания, по адресу: г. Калуга, ул. Московская, д. 188.

5. Разместить схему расположения земельного участка или земельных участков на кадастровом плане территории по адресу: г. Калуга, ул. Ленина, д. 88/1 под многоквартирным домом на официальном сайте администрации городского округа города Калуги в сети Интернет (<https://www.kaluga-gov.ru>), в федеральной государственной информационной системе «Единый портал государственных и муниципальных услуг (функций)» (<https://gosuslugi.ru>) и открыть экспозицию данного проекта.

6. Управлению архитектуры, градостроительства и земельных отношений города Калуги обеспечить размещение настоящего распоряжения на официальном сайте администрации городского округа города Калуги в сети Интернет.

7. Настоящее распоряжение вступает в силу после его официального опубликования.

8. Контроль за исполнением настоящего распоряжения возложить на управление архитектуры, градостроительства и земельных отношений города Калуги.

Д.А. ДЕНИСОВ

Приложение к распоряжению главы городского округа города Калуги от 02.12.2025 № 93

ОПОВЕЩЕНИЕ О НАЧАЛЕ ОБЩЕСТВЕННЫХ ОБСУЖДЕНИЙ

Наименование проекта: Схема расположения земельного участка или земельных участков на кадастровом плане территории по адресу: г. Калуга, ул. Ленина, д. 88/1 под многоквартирным домом.

Реквизиты правового акта, на основании которого назначены общественные обсуждения:

Распоряжение главы городского округа города Калуги от 02.12.2025 № 93.

Порядок проведения общественных обсуждений: в соответствии с п. 2.1.3 Положения о порядке организации и проведения общественных обсуждений на территории муниципального образования «Город Калуга» в области градостроительной деятельности, утвержденного постановлением Городской Думы городского округа «Город Калуга» от 28.04.2006 № 57, с участием граждан, проживающих на территории, в отношении которой подготовлен данный проект, правообладателей находящихся в границе данной территории земельных участков и (или) расположенных на них объектов капитального строительства, а также правообладателей помещений, являющихся частью указанных объектов капитального строительства.

Срок проведения общественных обсуждений: с 04.12.2025 по 18.12.2025.

Место, дата открытия экспозиции проекта: г. Калуга, ул. Московская, д. 188, около каб. 414 (4 этаж), 11.12.2025.

Срок проведения экспозиции проекта, дни и часы, в которые возможно их посещение: с 11.12.2025 по 17.12.2025 в рабочие дни:

с понедельника по четверг с 8.00 до 13.00 и с 14.00 до 17.00;

в пятницу - с 8.00 до 13.00 и с 14.00 до 16.00.

Порядок и форма внесения участниками общественных обсуждений предложений и замечаний:

- в письменной форме по адресу: г. Калуга, ул. Московская, д. 188, каб. 112, каб. 114;

- посредством записи в книге (журнале) учета посетителей экспозиции проекта по адресу: г. Калуга, ул. Московская, д. 188, каб. 302;

- посредством официального сайта администрации городского округа города Калуги в сети Интернет (<https://www.kaluga-gov.ru>), федеральной государственной информационной системы «Единый портал государственных и муниципальных услуг (функций)» (<https://gosuslugi.ru>).

Предложения и замечания вносятся при условии представления сведений о себе с приложением документов, подтверждающих такие сведения:

а) физические лица:

- фамилия, имя, отчество (при наличии);

- дата рождения;

- адрес места жительства (регистрации).

б) юридические лица:

- наименование;

- основной государственный регистрационный номер;

- место нахождения и адрес;

в) участники общественных обсуждений, являющиеся правообладателями соответствующих земельных участков и (или) расположенных на них объектов капитального строительства и (или) помещений, являющихся частью указанных объектов капитального строительства, также представляют сведения:

- из Единого государственного реестра недвижимости о земельных участках, объектах капитального строительства, помещениях, являющихся частью указанных объектов капитального строительства;

- иные документы, устанавливающие или удостоверяющие их права на земельные участки, объекты капитального строительства, помещения, являющиеся частью указанных объектов капитального строительства.

Срок внесения участниками общественных обсуждений предложений и замечаний: с 11.12.2025 по 17.12.2025.

Информация о размещении проекта и информационных материалов к нему:

- официальный сайт администрации городского округа города Калуги в сети Интернет (<https://www.kaluga-gov.ru>) в разделе «Градостроительство» - «Планировка территории» - «Проекты планировки и проекты межевания»;

- федеральная государственная информационная система «Единый портал государственных и муниципальных услуг (функций)» (<https://pos.gosuslugi.ru/lkp/public-discussions/>).



АДМИНИСТРАЦИЯ ГОРОДСКОГО ОКРУГА ГОРОДА КАЛУГИ ПОСТАНОВЛЕНИЕ

от 01.12.2025

№ 504-П

О внесении изменений в постановление Городской Управы города Калуги от 12.02.2024 № 40-п «Об утверждении проекта планировки территории и проекта межевания территории в районе ул. Телевизионная, ул. Московская и пер. Юрия Казанкова»

На основании статьи 46 Градостроительного кодекса Российской Федерации, статей 31, 36 Устава городского округа города Калуги Калужской области, с учетом протокола общественных обсуждений от 14.11.2025 № 225 по документации по внесению изменений в проект планировки территории и проект межевания территории в районе ул. Телевизионная, ул. Московская и пер. Юрия Казанкова, утвержденные постановлением Городской Управы города Калуги от 12.02.2024 № 40-п, заключения о результатах общественных обсуждений от 20.11.2025 по документации по внесению изменений в проект планировки территории и проект межевания территории в районе ул. Телевизионная, ул. Московская и пер. Юрия Казанкова, утвержденные постановлением Городской Управы города Калуги от 12.02.2024 № 40-п, ПОСТАНОВЛЯЮ:

1. Внести следующие изменения в постановление Городской Управы города Калуги от 12.02.2024 № 40-п «Об утверждении проекта планировки территории и проекта межевания территории в районе ул. Телевизионная, ул. Московская и пер. Юрия Казанкова» (далее - Постановление):

1.1. В преамбуле Постановления слова «статей 36, 44, 46 Устава муниципального образования «Город Калуга» заменить словами «статей 31, 36 Устава городского округа города Калуги Калужской области».

1.2. В пункте 2 Постановления слова «на официальном сайте Городской Управы города Калуги» заменить словами «на официальном сайте администрации городского округа города Калуги».

1.3. Приложение 1 к Постановлению изложить в новой редакции согласно приложению 1 «Проект планировки территории в районе ул. Телевизионная, ул. Московская и пер. Юрия Казанкова. Основная часть проекта планировки территории» к настоящему постановлению.

1.4. Приложение 2 к Постановлению изложить в новой редакции согласно приложению 2 «Проект межевания территории в районе ул. Телевизионная,

ул. Московская

и пер. Юрия Казанкова. Основная часть проекта межевания территории» к настоящему постановлению.

2. Проект планировки территории и проект межевания территории в районе ул. Телевизионная, ул. Московская и пер. Юрия Казанкова, утвержденные Постановлением, в редакции настоящего постановления подлежат официальному опубликованию в газете «Калужская неделя» и размещению на официальном сайте администрации городского округа города Калуги в сети Интернет в течение семи дней с момента принятия настоящего постановления.

3. Настоящее постановление вступает в силу после его официального опубликования.

4. Контроль за исполнением настоящего постановления возложить на управление архитектуры, градостроительства и земельных отношений города Калуги.

Глава городского округа города Калуги **Д.А. ДЕНИСОВ**

Приложение 1 к постановлению администрации городского округа города Калуги от 01.12.2025 № 504-П

Проект планировки территории в районе ул. Телевизионная, ул. Московская и пер. Юрия Казанкова

Основная часть проекта планировки территории

Санкт-Петербург 2025 год

Положения о характеристиках планируемого развития территории, в том числе о плотности и параметрах застройки территории (в пределах, установленных градостроительным регламентом), о характеристиках объектов капитального строительства жилого, общественно-делового и иного назначения и необходимых для функционирования таких объектов и обеспечения жизнедеятельности человека объектов коммунальной, транспортной, социальной инфраструктур, необходимых для развития территории в границах элемента планировочной структуры

Положения о характеристиках планируемого развития территории, в том числе о плотности и параметрах застройки территории (в пределах, установленных градостроительным регламентом)

Положение о плотности застройки территории.

Согласно СП 42.13330.2016. Свод правил. Градостроительство. Планировка и застройка городских и сельских поселений. Актуализированная редакция СНиП 2.07.01-89*основными показателями плотности застройки являются:

- коэффициент застройки - отношение площади, занятой под зданиями и сооружениями, к площади территории. Определяется отношением суммарной площади застройки зданий, строений, сооружений к площади квартала.

- коэффициент плотности застройки - отношение суммарной поэтажной площади зданий и сооружений к площади территории. При подсчете коэффициентов плотности застройки площадь этажей определяется по внешним размерам здания. Учитываются только надземные этажи, включая мансардные. Подземные этажи зданий и сооружений не учитываются. Подземное сооружение не учитывается, если поверхность земли (надземная территория) над ним используется под озеленение, организацию площадок, стоянок автомобилей и другие виды благоустройства. Определяется отношением суммарной общей площадью наземных этажей, определенной по внешним размерам всех зданий и сооружений к площади квартала.

В период подготовки проекта планировки территории (далее-ППТ) до внесения изменений в ППТ квартал, в границах которого планируется размещение объектов капитального строительства (далее-ОКС) был застроен, в том числе производственными зданиями, подлежащими сносу. Площадь жилой функциональной зоны, входящей в границы квартала, составляет 59330 кв.м, площадь общественно-деловой функциональной зоны, входящей в границы квартала, – 37921 кв.м, площадь производственной функциональной зоны, входящей в границы квартала, – 72694 кв.м, площадь рекреационной функциональной зоны, входящей в границы квартала, – 10427 кв.м. Площадь квартала составляет 180372 кв.м.

Согласно положениям СП 42.13330.2016 показатели плотности застройки в условиях реконструкции существующей застройки плотность застройки допускается повышать, но не более чем на 30 % при соблюдении санитарно-гигиенических и противопожарных норм с учетом раздела 15 СП 42.13330.2016.

Показатели плотности застройки кварталов общественно-деловой функциональной зоны многофункциональной застройки в условиях реконструкции согласно СП 42.13330.2016 не могут превышать:

- коэффициент застройки – 1,0;

- коэффициент плотности застройки – 3,9.

Показатели плотности застройки кварталов производственной функциональной зоны промышленной застройки в условиях реконструкции согласно СП 42.13330.2016 не могут превышать:

- коэффициент застройки – 1,0;

- коэффициент плотности застройки – 3,12.

Показатели плотности застройки кварталов жилой функциональной зоны застройки многоэтажными многоквартирными жилыми домами в условиях реконструкции согласно СП 42.13330.2016 не могут превышать:

- коэффициент застройки – 0,52;

- коэффициент плотности застройки – 1,56.

В границах квартала при применении показателей плотности застройки, приведенных выше, могут быть расположены ОКС с общей площадью наземных этажей по внешним габаритам наружных стен, составляющей 458071,4 кв.м, и общей площадью застройки – 138459,8 кв.м.

Средневзвешенные показатели плотности застройки квартала составят:

- коэффициент застройки – 0,78;

- коэффициент плотности застройки – 3,31.

Общая площадь наземных этажей, сохраняемых ОКС по внешним габаритам составляет 36843 кв.м. Общая площадь застройки сохраняемых ОКС – 25065 кв.м.

Общая площадь наземных этажей, планируемых ОКС по внешним габаритам составляет 218 062 кв.м. Общая площадь застройки планируемых ОКС – 21854 кв.м.

Расчетные показатели плотности застройки квартала на момент ППТ составят:

- коэффициент застройки – 0,26;

- коэффициент плотности застройки – 1,41.

Полученные показатели не превышают установленные СП 42.13330.2016.

Положение о параметрах застройки территории.

В границах ППТ расположены ОКС:
1. Здания, строения, сооружения:
торгово-развлекательный центр;
УМВД России по г. Калуге, Отдел исполнения административного законодательства, Отдельный батальон ДПС ГИБДД УВД города Калуги;
ГБУ КО «Калужский дом-интернат для престарелых и инвалидов»;
магазин;
производственные;
склад;
гаражи;
автомобильная мойка;
автотранспортная база;
хозяйственные постройки;
остановочные пункты;
ТП 10/0,4 кВ;
ШРП;
КНС.
Линейные объекты:
инженерные сети;
улицы, проезды.
В границах ППТ планируется:

завершение строительства многоэтажного многоквартирного жилого дома со встроенно-пристроенными помещениями общественного назначения МКД № 3 на основании РНС от 17.12.2024№40-26-162-2024 с внесением изменений в РНС от 17.12.2024№40-26-162-2024;

завершение строительства многоэтажного МКД со встроенно-пристроенными помещениями общественного назначения МКД №1 на основании РНС от 16.05.2024 №40-26-57-2024 с изменениями в РНС №40-26-57-2024 №1 и №2;

размещение четырех многоэтажных многоквартирных жилых домов со встроенно-пристроенными помещениями общественного назначения МКД № 2, МКД № 4, МКД № 5 и МКД № 7 (код 01.02.001.005);

размещение многоэтажного многоквартирного жилого дома со встроенно-пристроенными помещениями общественного назначения МКД № 6 (код 01.02.001.004);

размещение многоэтажного многоквартирного жилого дома со встроенно-пристроенными помещениями общественного назначения МКД № 8 (код 01.02.001.006);

размещение здания торгового центра со встроенным одноуровневым подземным гаражом (паркингом) (код 01.04.006.004);

размещение здания делового управления (код 01.01.003.099);

строительство основных и второстепенных проездов с парковочными карманами и организацией разворотных площадок, а также боковой проезд магистральной улицы общегородского значения 2-го класса - регулируемого движения с парковочными карманами и реконструкция основного проезда с размещением парковочных карманов;

размещение инженерных сетей, пяти ТП 10/0,4 кВили ТП 6/0,4 кВ, котельной, ЛОС и КНС.

Перечень объектов капитального строительства.

Таблица 1

Наименование ОКС	Количество ОКС			
	Подлежащие сносу	Сохраняемые	Планируемые	Сохраняемые и планируемые
торгово-развлекательный центр	-	1	1	1
УМВД России по г. Калуге, Отдел исполнения административного законодательства, Отдельный батальон ДПС ГИБДД УВД города Калуги	-	1 (комплекс ОКС)	-	1 (комплекс ОКС)
магазин	-	1	-	1
производственные	2	2 (2 комплекса ОКС)	-	2 (2 комплекса ОКС)
склад	-	1	-	1
автокооператив «Колесо»	-	1 (комплекс боксовых гаражей)	-	1 (комплекс боксовых гаражей)
ГБУ КО «Калужский дом-интернат для престарелых и инвалидов»	-	1	-	1
автотранспортная база	-	1 (комплекс ОКС)	-	1 (комплекс ОКС)
строящийся многоэтажный многоквартирный жилой дом со встроенно-пристроенными помещениями общественного назначения МКД № 3 на основании РНС от 17.12.2024 №40-26-162-2024 с внесением изменений в РНС от 17.12.2024№40-26-162-2024	-	1	-	1
строительства строящийся многоэтажный многоквартирный жилой дом со встроенно-пристроенными помещениями общественного назначения МКД №1 на основании РНСот 16.05.2024 №40-26-57-2024 с изменениями в РНС №40-26-57-2024 №1 и №2	-	1	-	1
многоэтажные многоквартирные жилые дома со встроенно-пристроенными помещениями общественного назначения МКД № 2, МКД № 4, МКД № 5 и МКД № 7 (код 01.02.001.005)	-	-	4	4
многоэтажный многоквартирный жилой дом со встроенно-пристроенными помещениями общественного назначения МКД № 6 (код 01.02.001.004)	-	-	1	1
здание делового управления (код 01.01.003.099)	-	-	1	1
здание торгового центра со встроенным одноуровневым подземным гаражом (паркингом) (код 01.04.006.004)	-	-	1	1

ППТ ранее были установлены границы существующих элементов планировочной структуры (далее – ЭПС):

- кварталов;
- улично-дорожной сети;
- территории, занятой линейным объектом.

При внесении изменений в ППТ уточнены ранее установленные границы планируемых ЭПС:

- улично-дорожной сети;
- территории общего пользования, за исключением территории улично-дорожной сети;
- территории, предназначенной для размещения линейного объекта.

ППТ ранее были установлены границы существующих ЭПС:

- кварталов;
- улично-дорожной сети;
- территории, занятой линейным объектом.

При внесении изменений в ППТ уточнены ранее установленные границы планируемых ЭПС:

- улично-дорожной сети;
- территории общего пользования, за исключением территории улично-дорожной сети;
- территории, предназначенной для размещения линейного объекта.

Элементы планировочной структуры в границах территории проекта планировки площадью 269293 кв.м

Таблица 1

Вид элемента планировочной структуры	Площадь, кв.м
квартал	180374
квартал	53
квартал	106
квартал	144
квартал	248
квартал	58
часть квартала	1731
улично-дорожная сеть (улицы сохраняемые)	52435
улично-дорожная сеть (планируемые основные проезды)	21481
улично-дорожная сеть (планируемые основные проезды)	1462
улично-дорожная сеть (планируемые основные проезды)	6338
территория общего пользования, за исключением территории улично-дорожной сети	2584
территория общего пользования, за исключением территории улично-дорожной сети	1604
территория общего пользования, за исключением территории улично-дорожной сети	675
территория, предназначенная для размещения линейного объекта и территории, занятая линейным объектом	60000 (ориентировочная общая площадь всех элементов)

Параметры планируемых и строящихся многоэтажных многоквартирных жилых домов (код 01.02.001.004) многоэтажных многоквартирных жилых домов со встроенно-пристроенными помещениями общественного назначения (код 01.02.001.005 и код 01.02.001.006)

ППТ определены параметры строящихся и планируемых МКД,границы и площади их зон планируемого размещения (далее – ЗПР) с соблюдением установленных Правилами землепользования и застройки городского округа «Город Калуга» предельных (максимальных и (или) минимальных) размеров земельных участков и параметров разрешенного строительства, реконструкции ОКС, расположенных в территориальных зонах Ж-3 (Ж-1) и П-5, и установленных предельных параметров разрешенного строительства, реконструкции ОКС, общих для всех территориальных зон (статья 20 раздела 1 Правил землепользования и застройки городского округа «Город Калуга»).

Параметры строящихся и планируемых МКДи площадь ЗПР МКД

Таблица 2

№ МКД на чертежах ППТ	Максимальная площадь, занятая зданием (учитываются внешние размеры наземной части МКД), кв.м	Максимальная общая площадь наземных этажей, определенная по внешним размерам здания, кв.м	Максимальное количество этажей МКД, ед.	Максимальная этажность блок секций, ед.	Максимальная площадь застройки, кв.м.	Площадь ЗПР1 и территорий озеленения и благоустройства этапов строительства МКД кв.м
1	2	3	4	5	6	7
12, в том числе:	2402,37	34425,01	19	18	2402,37	11898, в том числе:
блок-секция 3(1этап)3	830,84		19	18	830,84	площадь территории благоустройства и озеленения 1 этапа строительства МКД- 8128,31
блок-секция 2(2этап)4	785,08		19	18	785,08	площадь территории благоустройства и озеленения 2 этапа строительства МКД-632,56
блок-секция 1(3этап)5	786,45		19	18	786,45	площадь территории благоустройства и озеленения 3 этапа строительства МКД-734,76
2	2 248	22 591	15	9,14	2 248	10347
1	2	3	4	5	6	7
36	1913,6	18 989	15, 10,10	14,9,9	1913,6	10426
4	3 138	33 559	15	9,12,14	3 629	14019
5	1 797	30 907	15	9,14	3 138	11689
6	2 298	13 465	10	9	1 797	6591
7	2 079	23 504	15	9,14	3 629	9802
8	3 138	34 122	19	18	3 138	12583
ИТОГО	19014	211562			21895	87355

Число машино-мест постоянного и временного хранений принимается в соответствии с разделом 1 решения Городской Думы города Калуги от 14.12.2011 № 247 «Об утверждении Правил землепользования и застройки городского округа «Город Калуга».

Площадь придомовых площадок многоквартирного дома различного назначения и территории озеленения принимается по нормам расчета площади придомовых площадок различного назначения в соответствии с разделом 1.1 решения Городской Думы города Калуги от 14.12.2011 № 247 «Об утверждении Правил землепользования и застройки городского округа «Город Калуга»»

Параметры планируемого здания торгового центра со встроенным одноуровневым подземным гаражом (паркингом) (код. 01.04.006.004)

ППТ определены параметры планируемого здания торгового центра со встроенным одноуровневым подземным гаражом (паркингом) (код. 01.04.006.004) (далее - ТЦ) и площадь зоны планируемого размещения торгового центра со встро-

1 применяется при условии обеспечения соблюдения требований статьи 20 решения Городской Думы города Калуги от 14.12.2011 № 247 (ред. от 28.05.2025) «Об утверждении Правил землепользования и застройки городского округа «Город Калуга», таблицы 7.1.1СанПиН 2.2.1/2.1.1.1200-03 «Санитарно-защитные зоны и санитарная классификация предприятий, сооружений и иных объектов», раздела 8«СП 4.13130.2013. Свод правил. Системы противопожарной защиты. Ограничение распространения пожара на объектах защиты. Требования к объемно-планировочным и конструктивным решениям» и иных технических регламентов.

2 строится на основании РНС от 17.12.2024 №40-26-162-2024.Параметры МКД №1 принимаются в соответствии с РНС от 17.12.2024 №40-26-162-2024.

3 применяется при условии внесения изменений в РНС от 17.12.2024 №40-26-162-2024

4 применяется при условии внесения изменений в РНС от 17.12.2024 №40-26-162-2024

5 применяется при условии внесения изменений в РНС от 17.12.2024 №40-26-162-2024

6 строится на основании РНС от 16.05.2024 №40-26-57-2024 с изменениями в РНС № 1 и № 2 №40-26-57-2024. Параметры МКД №3 принимаются в соответствии с РНС от 16.05.2024 №40-26-57-2024 с изменениями в РНС №1 и №2 №40-26-57-2024

енным одноуровневым подземным гаражом (паркингом) (код. 01.04.006.004) (далее – ЗПРТЦ) с соблюдением установленных Правилами землепользования и застройки городского округа «Город Калуга» предельных (минимальных и (или) максимальных) параметров разрешенного строительства для вида разрешенного использования «объекты торговли (торговые центры, торгово-развлекательные центры (комплексы)», расположенного в зоне П-5 и установленных предельных параметров разрешенного строительства, реконструкции объектов капитального строительства, общими для всех территориальных зон (статья 20 раздела 1 Правил землепользования и застройки городского округа «Город Калуга»).

Параметры планируемого ТЦ и площадь ЗПР ТЦ

Таблица 3						
Максимальная площадь, занятая зданием (учитываются внешние размеры наземной части здания), кв.м	Максимальная общая площадь наземных этажей, определенной по внешним размерам здания, кв.м	Максимальное количество этажей, ед.	Максимальная этажность, ед.	Максимальная площадь застройки, кв.м.	Площадь ЗПР7, кв.м	
1900	3900	4	3	1900	37138	

Число машино-мест временного хранения принимается в соответствии с разделом 1 решения Городской Думы города Калуги от 14.12.2011 № 247 «Об утверждении Правил землепользования и застройки городского округа «Город Калуга».

Параметры планируемого здания делового управления (код. 01.01.003.099) ППТ определены параметры планируемого здания делового управления (код. 01.01.003.099) (далее – ЗДУ) и площадь зоны планируемого размещения ЗДУ (далее – ЗПР ЗДУ) с соблюдением установленных Правилами землепользования и застройки городского округа «Город Калуга» предельных (минимальных и (или) максимальных) параметров разрешенного строительства для вида разрешенного использования «здание деловое управление», расположенного в зоне П-5.

Параметры планируемого ЗДУ и площадь ЗПР ЗДУ

Таблица 4						
Максимальная площадь, занятая зданием (учитываются внешние размеры наземной части здания), кв.м	Максимальная общая площадь наземных этажей, определенной по внешним размерам здания, кв.м	Максимальное количество этажей, ед.	Максимальная этажность, ед.	Максимальная площадь застройки, кв.м.	Площадь ЗПР9, кв.м	
970	2800	3	3	970	2759	

Число машино-мест временного хранения принимается в соответствии с разделом 1 решения Городской Думы города Калуги от 14.12.2011 № 247 «Об утверждении Правил землепользования и застройки городского округа «Город Калуга».

Положения о характеристиках объектов капитального строительства жилого назначения.

Характеристики строящихся и планируемых МКД

Таблица 5						
№ МКД на чертежах ППТ	Код объекта капитального строительства	Максимальная площадь МКД, кв.м	Максимальное количество этажей МКД, ед.	Максимальная этажность блок секций, ед.	Максимальная площадь застройки, кв.м.	Площадь ЗПР10 и территорий озеленения и благоустройства этапов строительства МКД, кв.м
1	2	3	4	5	6	7
111, в том числе:		34425,01	19	18	2402,37	11898, в том числе:
блок-секция 3 (1этап)12	01.02.001.006	11535,85	19	18	830,84	площадь территории благоустройства и озеленения 1 этапа строительства МКД- 8128,31
блок-секция 2 (2этап)13		11444,58	19	18	785,08	площадь территории благоустройства и озеленения 2 этапа строительства МКД-632,56
блок-секция 1 (3этап)14		11444,58	19	18	786,45	площадь территории благоустройства и озеленения 3 этапа строительства МКД-734,76

7 применяется при условии обеспечения соблюдения требований статьи 20 решения Городской Думы города Калуги от 14.12.2011 № 247 (ред. от 28.05.2025) «Об утверждении Правил землепользования и застройки городского округа «Город Калуга», таблицы 7.1.1 СанПиН 2.2.1/2.1.1.1200-03 «Санитарно-защитные зоны и санитарная классификация предприятий, сооружений и иных объектов», раздела 8 «СП 4.13130.2013. Свод правил. Системы противопожарной защиты. Ограничение распространения пожара на объектах защиты. Требования к объемно-планировочным и конструктивным решениям» и иных технических регламентов.

8 при условии получения отклонения от предельного параметра - минимальной площади земельного участка, установленной Правилами землепользования и застройки городского округа «Город Калуга»»

9 применяется при условии обеспечения соблюдения требований статьи 20 решения Городской Думы города Калуги от 14.12.2011 № 247 (ред. от 28.05.2025) «Об утверждении Правил землепользования и застройки городского округа «Город Калуга», таблицы 7.1.1 СанПиН 2.2.1/2.1.1.1200-03 «Санитарно-защитные зоны и санитарная классификация предприятий, сооружений и иных объектов», раздела 8 «СП 4.13130.2013. Свод правил. Системы противопожарной защиты. Ограничение распространения пожара на объектах защиты. Требования к объемно-планировочным и конструктивным решениям» и иных технических регламентов.

10 применяется при условии обеспечения соблюдения требований статьи 20 решения Городской Думы города Калуги от 14.12.2011 № 247 (ред. от 28.05.2025) «Об утверждении Правил землепользования и застройки городского округа «Город Калуга», таблицы 7.1.1 СанПиН 2.2.1/2.1.1.1200-03 «Санитарно-защитные зоны и санитарная классификация предприятий, сооружений и иных объектов», раздела 8 «СП 4.13130.2013. Свод правил. Системы противопожарной защиты. Ограничение распространения пожара на объектах защиты. Требования к объемно-планировочным и конструктивным решениям» и иных технических регламентов.

11 строится на основании РНС от 17.12.2024 №40-26-162-2024. Характеристики МКД №1 принимаются в соответствии с РНС от 17.12.2024 №40-26-162-2024.

12 применяется при условии внесения изменений в РНС от 17.12.2024 №40-26-162-2024

13 применяется при условии внесения изменений в РНС от 17.12.2024 №40-26-162-2024

14 применяется при условии внесения изменений в РНС от 17.12.2024

2	01.02.001.005	22 038	15	9,14	2 248	10347
1	2	3	4	5	6	7
315	01.02.001.005	19207,1	15, 10,10	14,9,9	1913,6	10426
4	01.02.001.005	32 494	15	9,12,14	3 629	14019
5	01.02.001.005	30 335	15	9,14	3 138	11689
6	01.02.001.004	13 254	10	9	1 797	6591
7	01.02.001.005	22 977	15	9,14	2 298	9802
8	01.02.001.006	32 138	19	18	2 079	12583
ИТОГО		206868			19505	87355

Характеристики ОКС могут уточняться на стадии архитектурно-строительного проектирования при условии не превышения параметров и характеристик, указанных в таблицах №2 и №5, показателей коэффициента застройки и коэффициента плотности застройки и предельных параметров разрешенного строительства, реконструкции объектов капитального строительства, установленных статьей 20 раздела 1, раздела 2.2, раздела 21.2 решения Городской Думы города Калуги от 14.12.2011 № 247 (ред. от 28.05.2025) «Об утверждении Правил землепользования и застройки городского округа «Город Калуга»

Положения о характеристиках объектов капитального строительства общественно-делового назначения.

Характеристики планируемого здания торгового центра со встроенным одноуровневым подземным гаражом (паркингом) и площадь ЗПР здания торгового центра со встроенным одноуровневым подземным гаражом (паркингом)

Таблица 6						
Код объекта капитального строительства	Максимальная площадь здания, кв.м	Максимальное количество этажей, ед.	Максимальная этажность, ед.	Максимальная площадь застройки, кв.м.	Площадь ЗПР16, кв.м	
01.02.001.006	4600	4	3	1900	371317	

Характеристики планируемого здания делового управления

Таблица 7						
Код объекта капитального строительства	Максимальная площадь здания, кв.м	Максимальное количество этажей, ед.	Максимальная этажность, ед.	Максимальная площадь застройки, кв.м.	Площадь ЗПР56, кв.м	
01.02.001.006	2700	3	3	970	2759	

Характеристики ОКС могут уточняться на стадии архитектурно-строительного проектирования при условии не превышения параметров и характеристик, указанных в таблицах № 3, №4, №6 и №7, показателей коэффициента застройки и коэффициента плотности застройки и предельных параметров разрешенного строительства, реконструкции объектов капитального строительства, установленных статьей 20 раздела 1, раздела 2.2, раздела 21.2 решения Городской Думы города Калуги от 14.12.2011 № 247 (ред. от 28.05.2025) «Об утверждении Правил землепользования и застройки городского округа «Город Калуга»

Положения о характеристиках необходимых для функционирования объектов капитального строительства жилого и общественно-делового назначения и обеспечения жизнедеятельности человека объектов коммунальной инфраструктуры.

Водоснабжение
Демонтаж и (или) реконструкция сетей водоснабжения на территории ЗПР планируемых объектов капитального строительства в связи с изменением их местоположения.

Точки подключения и технические параметры, необходимые для подключения (технологического присоединения) планируемых ОКС к сетям водоснабжения, уточняются на последующих стадиях проектирования после получения технических условий.

Планируется демонтаж и (или) реконструкция сетей хозяйственно-питьевого и противопожарного водоснабжения, расположенных на территории ЗПР жилых домов, в связи с изменением их местоположения.

Планируется размещение сетей хозяйственно-питьевого и противопожарного водоснабжения на территории общего пользования.

Для проверки пропускной способности существующих сетей водоснабжения необходимо выполнить гидравлический расчет на последующих стадиях проектирования и при необходимости переложить участки сетей водоснабжения с недостаточной пропускной способностью.

Противопожарные мероприятия: система пожаротушения низкого давления с подачей воды через гидранты.

Водоотведение
Хозяйственно-бытовая канализация

Демонтаж и (или) реконструкция сетей водоотведения на территории ЗПР планируемых объектов капитального строительства в связи с изменением их местоположения.

Точки подключения и технические параметры, необходимые для подключения (технологического присоединения) планируемых ОКС к сетям водоотведения, уточняются на последующих стадиях проектирования после получения технических условий.

Режим водоотведения – круглосуточный.
Система водоотведения общесплавная.

Планируется размещение сетей самотечной хозяйственно-бытовой канализации на территории общего пользования.

№40-26-162-2024

15 строится на основании РНС от 16.05.2024 №40-26-57-2024 с изменениями в РНС № 1 и № 2 №40-26-57-2024. Характеристики МКД №3 принимаются в соответствии с РНС от 16.05.2024 №40-26-57-2024 с изменениями в РНС № 1 и № 2 №40-26-57-2024.

16 применяется при условии обеспечения соблюдения требований статьи 20 решения Городской Думы города Калуги от 14.12.2011 № 247 (ред. от 28.05.2025) «Об утверждении Правил землепользования и застройки городского округа «Город Калуга», таблицы 7.1.1 СанПиН 2.2.1/2.1.1.1200-03 «Санитарно-защитные зоны и санитарная классификация предприятий, сооружений и иных объектов», раздела 8 «СП 4.13130.2013. Свод правил. Системы противопожарной защиты. Ограничение распространения пожара на объектах защиты. Требования к объемно-планировочным и конструктивным решениям» и иных технических регламентов.

17 при условии получения отклонения от предельного параметра - минимальной площади земельного участка, установленной Правилами землепользования и застройки городского округа «Город Калуга»»

Планируется демонтаж и (или) реконструкция сетей самотечной хозяйственно-бытовой канализации, расположенных на территории ЗПР жилых домов, в связи с изменением их местоположения.

Для проверки пропускной способности существующих сетей хозяйственно-бытовой канализации необходимо выполнить гидравлический расчет на последующих стадиях проектирования и при необходимости переложить участки сетей хозяйственно-бытовой канализации с недостаточной пропускной способностью.

Ливневая канализация

1. Демонтаж сети дренажа на территории проекта планировки.

2. Планируется размещение сетей самотечной дождевой канализации (лотки и перепускные трубы) вдоль планируемых улиц в зоне жилой застройки, основных и второстепенных проездов.

Теплоснабжение

1. Планируется размещение сетей теплоснабжения на территории общего пользования.

2. Планируется отопление жилых домов от планируемой сети.

Газоснабжение

Демонтаж и (или) реконструкция сетей газоснабжения на территории ЗПР планируемых объектов капитального строительства в связи с изменением их местоположения.

Точки подключения и технические параметры, необходимые для подключения (технологического присоединения) планируемых ОКС к сетям газоснабжения, уточняются на последующих стадиях проектирования после получения технических условий.

Планируется размещение сетей газоснабжения на территории общего пользования.

Электроснабжение

Размещение пяти ТП 10/0,4 кВ или ТП 6/0,4 кВ.

Демонтаж и (или) реконструкция силовых кабелей 0,4 кВ, 6 кВ, 10 кВ и ВЛ 0,4 кВ, расположенных на территории ЗПР жилых домов, в связи с изменением их местоположения.

Размещение силовых кабелей 0,4 кВ, 6 кВ, 10 кВ.

Точка подключения и технические параметры, необходимые для подключения потребителей, уточняются на последующих стадиях проектирования после получения технических условий.

Характеристики нелинейных объектов капитального строительства коммунальной инфраструктуры

Таблица 8

Наименование объекта	Мощность	Площадь ЗПР ОКС, кв.м
ТП № 1	10/0,4 кВ или 6/0,4 кВ	215
ТП № 2	10/0,4 кВ или 6/0,4 кВ	144
ТП № 3	10/0,4 кВ или 6/0,4 кВ	144
ТП № 4	10/0,4 кВ или 6/0,4 кВ	144
ТП № 5	10/0,4 кВ или 6/0,4 кВ	261
Котельная	определяется на стадии архитектурно-строительного проекта	821
КНС	определяется на стадии архитектурно-строительного проекта	106
ЛОС	определяется на стадии архитектурно-строительного проекта	496

В случае строительства инженерных сетей на основании разрешения на размещение объектов, размещение которых может осуществляться на землях или земельных участках, находящихся в муниципальной собственности, без предоставления земельных участков и установления сервитутов, публичного сервитута в соответствии с постановлением Правительства Российской Федерации от 03.12.2014 № 1300, установленные проектом планировки территории зоны планируемого размещения сетей инженерно-технического обеспечения носят рекомендательный характер. Положения о характеристиках необходимых для функционирования объектов капитального строительства жилого и общественно-делового назначения и обеспечения жизнедеятельности человека объектов транспортной инфраструктуры.

Планируется строительство основных и второстепенных проездов с парковочными карманами и организацией разворотных площадок, а также боковой проезд магистральной улицы городского значения 2-го класса - регулируемого движения с парковочными карманами и реконструкция основного проезда с размещением парковочных карманов.

Планируемые параметры объектов транспортной инфраструктуры приняты в соответствии с таблицей 11.6 СП 42.13330.2016 и СП 4.13130.2013. «Свод правил. Системы противопожарной защиты. Ограничение распространения пожара на объектах защиты. Требования к объемно-планировочным и конструктивным решениям».

Таблица 9

Категория дорог и улиц	Расчетная скорость движения, км/ч	Ширина полосы движения, м	Число полос движения (суммарно в двух направлениях)	Наименьший радиус кривых в плане без выража, м	Наибольший продольный уклон,	Наименьший радиус вертикальной выпуклой кривой, м	Наименьший радиус вертикальной вогнутой кривой, м	Ширина пешеходной части тротуара, м
Проезды:								
Основные	40	3,0	2	50	70	600	250	1,0
Второстепенные	30	3,5	1	25	80	600	200	0,75

Положения о характеристиках необходимых для функционирования объектов капитального строительства жилого и общественно-делового назначения и обеспечения жизнедеятельности человека объектов социальной инфраструктуры.

В настоящее время на территории квартала, на территории которого планируется осуществить размещение многоэтажных многоквартирных жилых домов расположен продуктовой гипермаркет «Линия» и магазин автозапчастей и автотоваров, относящиеся к объектам общественно-делового назначения.

Расчет потребности в учреждениях системы социально-культурного и коммунально-бытового обслуживания населения

(объектах социальной инфраструктуры) планируемых жилых домов для расчетной численности около 4816 человек

Таблица 10

№	Наименование объекта	Норматив		Расчетная потребность	Обеспечение потребности
		Ед. измерения	Норматив на 1000 жителей		
1	2	3	4	5	6
1	Клубные и досуговые помещения	кв.м	90	433	во встроенных помещениях планируемых МКД
2	Общеобразовательные школы	место	165	795	МБОУ «Средняя общеобразовательная школа № 7» г. Калуги (ул. Телевизионная, д.5), МБОУ «Средняя общеобразовательная школа № 11» г. Калуги (ул. Лаголева, д. 10а), МБОУ «Средняя общеобразовательная школа № 17» г. Калуги (ул. Карла Либкнехта, д.1) МБОУ «Гимназия № 19» г.Калуги (ул. Московская, д. 165)
3	Дошкольные образовательные учреждения	место	58	279	МБДОУ № 6 г.Калуги (ул.Чичерина,д.6),МБДОУ № 21 г.Калуги (ул. Москвская, д.232),МБДОУ № 54 г.Калуги (ул.Билибина, д.34),МБДОУ № 64 «Золотая рыбка» г.Калуги (ул.Билибина, д.50 а),
4	Аптека (на 13 тыс. населения)	объект	1	1	во встроенных помещениях планируемых МКД и в здании торгового центра со встроенным одноуровневым подземным гаражом (паркингом)
5	Магазины продовольственных товаров	кв.м	70	337	во встроенных помещениях планируемых МКД и в здании торгового центра со встроенным одноуровневым подземным гаражом (паркингом)
6	Предприятия общественного питания	пос. место	10	48	во встроенных помещениях планируемых МКД и в здании торгового центра со встроенным одноуровневым подземным гаражом (паркингом)
7	Магазины непродовольственных товаров	кв.м	30	144	во встроенных помещениях планируемых МКД и в здании торгового центра со встроенным одноуровневым подземным гаражом (паркингом)
1	2	3	4	5	6
8	Предприятия бытового обслуживания	рабочее место	2	10	во встроенных помещениях планируемых МКД и в здании торгового центра со встроенным одноуровневым подземным гаражом (паркингом)
9	Помещения для физкультурно-оздоровительных занятий населения	кв.м	70	337	во встроенных помещениях планируемых МКД
10	Почтовое отделение связи	объект на 10 ОПС	1	1	во встроенных помещениях планируемых МКД

положения об очередности планируемого развития территории, содержащие этапы и максимальные сроки осуществления архитектурно-строительного проектирования, строительства объектов капитального строительства жилого, общественно-делового и иного назначения, необходимых для функционирования таких объектов и обеспечения жизнедеятельности человека объектов коммунальной, транспортной, социальной инфраструктур, иных объектов.

Очередность планируемого развития территории, содержащая этапы и максимальные сроки архитектурно-строительного проектирования, строительства, реконструкции объектов капитального строительства жилого, общественно-делового и иного назначения, необходимых для функционирования таких объектов и обеспечения жизнедеятельности человека объектов коммунальной, транспортной, социальной инфраструктур, иных объектов представлены в таблице 11.

Таблице 11

№ ОКС на чертежах ППТ и (или) наименование ОКС	Очередность планируемого развития территории	Этапы архитектурно-строительного проектирования и строительства ОКС в составе очереди планируемого развития территории	Максимальные сроки архитектурно-строительного проектирования и строительства ОКС
1	2	3	4
завершение строительства МКД № 3 на основании РНС от 16.05.2024 №40-26-57-2024 с изменениями в РНС №1 и №2 №40-26-57-2024,объекты коммунальной, транспортной инфраструктур, необходимые для его обслуживания	первая очередь развития территории	архитектурно-строительное проектирование и строительство ОКС в составе первой очереди планируемого развития территории осуществляется в один этап	16.10.2026 18
завершение строительства МКД № 1 на основании РНС от 17.12.2024№40-26-162-2024, объекты коммунальной, транспортной инфраструктур, необходимые для его обслуживания	вторая очередь развития территории	архитектурно-строительное проектирование и строительство ОКС в составе второй очереди планируемого развития территории осуществляется в три этапа19	17.07.202620

МКД № 2, объекты коммунальной, транспортной инфраструктур, необходимые для его обслуживания	третья очередь развития территории	архитектурно-строительное проектирование и строительство ОКС в составе третьей очереди планируемого развития территории осуществляется в один этап	I квартал 2030г.
МКД № 4, объекты коммунальной, транспортной инфраструктур, необходимые для его обслуживания	четвертая очередь развития территории	архитектурно-строительное проектирование и строительство ОКС в составе четвертой очереди планируемого развития территории осуществляется в один этап	I квартал 2031г.
МКД № 5, объекты коммунальной, транспортной инфраструктур, необходимые для его обслуживания	пятая очередь развития территории	архитектурно-строительное проектирование и строительство ОКС в составе пятой очереди планируемого развития территории осуществляется в один этап	I квартал 2032г.
МКД № 6, объекты коммунальной, транспортной инфраструктур, необходимые для его обслуживания	шестая очередь развития территории	архитектурно-строительное проектирование и строительство ОКС в составе шестой очереди планируемого развития территории осуществляется в один этап	I квартал 2033г.
МКД № 7, объекты коммунальной, транспортной инфраструктур, необходимые для его обслуживания	седьмая очередь развития территории	архитектурно-строительное проектирование и строительство ОКС в составе седьмой очереди планируемого развития территории осуществляется в один этап	I квартал 2034г.

МКД № 8, объекты коммунальной, транспортной инфраструктур, необходимые для его обслуживания	восьмая очередь развития территории	архитектурно-строительное проектирование и строительство ОКС в составе восьмой очереди планируемого развития территории осуществляется в один этап	I квартал 2035г.
ТЦ, объекты коммунальной, транспортной инфраструктур, необходимые для его обслуживания	девятая очередь развития территории	архитектурно-строительное проектирование и строительство ОКС в составе девятой очереди планируемого развития территории осуществляется в один этап	I квартал 2030г.
ЗДУ, объекты коммунальной, транспортной инфраструктур, необходимые для его обслуживания	десятая очередь развития территории	архитектурно-строительное проектирование и строительство ОКС в составе десятой очереди планируемого развития территории осуществляется в один этап	I квартал 2030г.

18 в соответствии с РНС от 16.05.2024 №40-26-57-2024 с изменениями в РНС №1 и №2№40-26-57-2024

19 применяется при условии внесения изменений в РНС от 17.12.2024 №40-26-162-2024

20 в соответствии с РНС от 17.12.2024 №40-26-162-2024



Приложение 2 к постановлению администрации городского округа
города Калуги от 01.12.2025 № 504-П

Проект межевания территории в районе ул. Телевизионная,
ул. Московская и пер. Юрия Казанкова

Основная часть проекта межевания территории
Санкт-Петербург 2025 год
Оглавление

1. Нормативная документация 3
2. Общие положения 4

3. Перечень и сведения о площади образуемых земельных участков, возможные
способы их образования, вид разрешенного использования образуемых
земельных участков 5

4. Сведения о площади образуемого земельного участка, который будет от-
несен к территории общего пользования, возможные способы его образования,
вид разрешенного использования образуемого земельного участка 6

5. Перечень координат поворотных точек границ территории, в отношении
которой утвержден проект межевания 7

Состав проекта

Основная часть проекта межевания территории:

Пояснительная записка

Чертежи межевания:

ПМ 1.1 Чертеж границ образуемых земельных участков. Условные номера
образуемых земельных участков. Масштаб 1:1000.

ПМ 2. Чертеж границ планируемых и существующих элементов планировочной
структуры. Масштаб 1:1000.

ПМ 3. Чертеж красных линий, утвержденных в составе проекта планировки
территории и границ публичных сервитутов. Масштаб 1:1000.

Материалы по обоснованию проекта межевания территории

Чертежи межевания:

ПМ 1. Чертеж границ существующих земельных участков. Масштаб 1:1000.

ПМ 2.1. Чертеж границ зон с особыми условиями использования территории.

Часть 1. Масштаб 1:1000.

ПМ 2.2. Чертеж границ зон с особыми условиями использования территории.

Часть 2. Масштаб 1:1000.

ПМ 2.3. Чертеж границ зон с особыми условиями использования территории.

Часть 3. Масштаб 1:1000.

ПМ 2.4. Чертеж границ зон с особыми условиями использования территории.

Часть 4. Масштаб 1:1000.

ПМ 3. Чертеж местоположения существующих объектов капитального стро-
ительства. Масштаб 1:1000.

Нормативная документация

При разработке проекта межевания использовалась следующая нормативно-
правовая и нормативно-техническая документация:

«Земельный кодекс Российской Федерации» от 25.10.2001 № 136-ФЗ (дей-
ствующая редакция).

«Градостроительный кодекс Российской Федерации» от 29.12.2004 № 190-ФЗ
(действующая редакция).

«Жилищный кодекс Российской Федерации» от 29.12.2004 № 188-ФЗ (дей-
ствующая редакция).

Федеральный закон от 24.07.2007 № 221-ФЗ «О государственном кадастре
недвижимости» (действующая редакция).

Федеральный закон от 22.07.2008 № 123-ФЗ «Технический регламент о тре-
бованиях пожарной безопасности» (действующая редакция).

Постановление Правительства Российской Федерации от 20.11.2000 № 878
«Об утверждении Правил охраны газораспределительных сетей» (действующая
редакция).

Постановление Правительства Российской Федерации от 24.02.2009 № 160
«О порядке установления охранных зон объектов электросетевого хозяйства и
особых условий использования земельных участков, расположенных в границах
таких зон» (вместе с «Правилами установления охранных зон объектов электро-
сетевого хозяйства и особых условий использования земельных участков, рас-
положенных в границах таких зон») (действующая редакция).

Приказ Минстроя России от 17.08.1992 № 197 «О типовых правилах охраны
коммунальных тепловых сетей».

Постановление Главного государственного санитарного врача Российской
Федерации от 25.09.2007 № 74 «О введении в действие новой редакции sani-
тарно-эпидемиологических правил и нормативов СанПиН 2.2.1/2.1.1.1200-03
«Санитарно-защитные зоны и санитарная классификация предприятий, соор-
ужений и иных объектов» (зарегистрировано в Минюсте России 25.01.2008 №
10995) (действующая редакция).

Приказ Минэкономразвития России от 01.09.2014 № 540 «Об утверждении
классификатора видов разрешенного использования земельных участков» (за-
регистрировано в Минюсте России 08.09.2014 № 33995) (действующая редакция).

Письмо Роснедвижимости от 15.08.2008 № ВК/3583 «О кадастровом учете
земельных участков под многоквартирными домами».

СП 42.13330.2011 «Свод правил. Градостроительство. Планировка и застройка
городских и сельских поселений. Актуализированная редакция СНиП 2.07.01-
89*» (утв. приказом Минрегиона Российской Федерации от 28.12.2010 № 820).

Приказ Управления архитектуры и градостроительства Калужской области от
17.07.2015 № 59 «Об утверждении региональных нормативов градостроитель-
ного проектирования Калужской области» (действующая редакция) (зарегис-
трировано в Администрации Губернатора Калужской обл. 02.09.2015 № 5324).

Решение Городской Думы города Калуги от 23.12.2016 № 163 «Об утверждении
местных нормативов градостроительного проектирования городского округа
«Город Калуга».

Решение Городской Думы города Калуги от 14.12.2011 № 247 «Об утвержде-
нии Правил землепользования и застройки городского округа «Город Калуга»
(действующая редакция).

Общие положения

Подготовка проекта межевания территории осуществляется для определения
местоположения границ образуемых земельных участков.

Определение местоположения границ образуемых земельных участков (да-
лее - ЗУ) в соответствии с требованиями статьи 11.2 «Образование земельных
участков», статьи 11.9 «Требования к образуемым и измененным земельным
участкам», статьи 39.20 «Особенности предоставления земельного участка, на-
ходящегося в государственной собственности или муниципальной собственности,
на котором расположены здания, сооружения» Земельного кодекса Российской
Федерации от 25.10.2001 № 136-ФЗ и Правилами землепользования и застройки
городского округа «Город Калуга», утвержденными решением Городской Думы
города Калуги от 14.12.2011 № 247 «Об утверждении Правил землепользования
и застройки городского округа «Город Калуга» (действующая редакция) (далее
– Правила землепользования и застройки городского округа «Город Калуга»).

Перечень и сведения о площади образуемых земельных участков, возмож-
ные способы их образования, вид разрешенного использования образуемых
земельных участков

Таблица 1				
Условный номер/ пе- речень образуемых земельных участков	Площадь образуемо- го земельного участ- ка, кв.м	Возможные способы образования земельного участка	Вид разрешенного использо- вания образуемых земель- ных участков в соответствии с градостроительными ре- гламентами территори- альных зон и проектом планировки территории	Вид разрешенного использо- вания образуемых земель- ных участков в соответствии с видом разрешенного ис- пользования исходного(ых) земельного(ых) участка(ов) и сведения об исходном(ых) земельном(ых) участке(ах)
1	2	3	4	5
3У1	3707	образование земельного участка при перераспределении земельного участка с кадастровым номером 40:26:000157:531 и земель, нахо- дящихся в неразграниченной соб- ственности, площадью 1509 кв.м	после получения прав собственности на обра- зуемый земельный уча- сток и получения разре- шения на отклонение от предельных параметров по минимальной площа- ди земельного участка возможно применения вида разрешенного ис- пользования объекты торговли (торговые центры, торгово-раз- влекательные центры (комплексы) (4.2)	вид разрешенного использо- вания земельного участ- ка с кадастровым номером 40:26:000157:531 «под территорию завода»; форма собственности: «част- ная»; площадь уточненная: 2198 кв.м

:ЗУ2	2759	образование земельного участка при перераспределении земельного участка с кадастровым номером 40:26:000157:533 и земель, находящихся в неразграниченной собственности, площадью 1782 кв.м. После внесения изменений в Правила землепользования и застройки городского округа «Город Калуга» в части корректировки границ территориальной зоны П-5	деловое управление (4.1)	вид разрешенного использования земельного участка с кадастровым номером 40:26:000157:533 «под территорию завода»; форма собственности: «частная»; площадь уточненная: 977 кв.м
------	------	---	--------------------------	--

1	2	3	4	5
:ЗУ3	77	образование земельного участка из земель, находящихся в неразграниченной собственности, после образования земельного участка с условным номером :ЗУ1	коммунальное обслуживание (3.1)	

Сведения о площади образуемого земельного участка, который будет отнесен к территории общего пользования, возможные способы его образования, вид разрешенного использования образуемого земельного участка

Таблица 2

Условный номер образуемого земельного участка	Площадь образуемого земельного участка, кв.м	Возможные способы образования земельного участка	Вид разрешенного использования образуемого земельного участка в соответствии с градостроительными регламентами территориальных зон и проектом планировки территории
:ЗУ4	26	образование земельного участка из земель, находящихся в неразграниченной собственности, после образования земельного участка с условным номером :ЗУ2	улично-дорожная сеть 12.0.1

Перечень координат поворотных точек границ территории, в отношении которой утвержден проект межевания

Таблица 3

Перечень координат поворотных точек границ территории, в отношении которой утвержден проект межевания		
№ точки	X	Y
1	2	3
1	433540.83	1300681.10
2	433538.73	1300728.11
3	433538.40	1300735.66
4	433538.14	1300744.06
5	433527.06	1300964.18
6	433523.62	1301032.51
7	433061.54	1301032.51
8	433057.59	1301005.61
9	433052.33	1300998.41
10	433052.52	1300998.27
11	433056.49	1300998.14
12	433050.91	1300960.17
13	433050.75	1300957.99
14	433051.01	1300957.97
15	433053.30	1300957.79
16	433055.95	1300957.64
17	433055.45	1300950.85
18	433055.21	1300950.72
19	433053.62	1300950.85
20	433051.50	1300938.04
21	433047.49	1300938.64
22	433044.79	1300921.69
23	433043.50	1300920.38
24	433043.39	1300918.96
25	433042.42	1300917.09
26	433042.09	1300915.93
27	433040.80	1300913.81
28	433039.59	1300911.58
29	433039.41	1300911.25
30	433038.47	1300910.59
31	433038.49	1300910.37
32	433043.02	1300910.62
33	433041.60	1300901.71
34	433041.21	1300901.06
35	433041.47	1300900.90
36	433039.88	1300890.91

1	2	3
37	433038.76	1300886.61
38	433031.49	1300886.67
39	433031.07	1300886.81
40	433029.12	1300881.14
41	433030.47	1300880.68
42	433033.83	1300880.65
43	433033.82	1300879.53
44	433036.65	1300878.56
45	433031.32	1300858.18
46	433006.84	1300786.50
47	432980.43	1300737.73
48	432969.63	1300724.12
49	432967.50	1300720.77
50	432966.99	1300720.79
51	432948.83	1300697.90
52	432948.75	1300685.84
53	432948.34	1300653.72
54	432947.74	1300652.75
55	432945.12	1300648.50
56	432944.80	1300647.90
57	432944.76	1300647.92
58	432944.59	1300647.64
59	432943.95	1300647.03
60	432939.14	1300638.99
61	432939.97	1300638.28
62	432929.39	1300625.50
63	432927.28	1300622.94
64	432923.57	1300618.46
65	432922.45	1300619.36
66	432920.02	1300614.84
67	432918.23	1300609.96
68	432918.22	1300609.65
69	432918.23	1300609.65
70	432918.09	1300604.59

71	432917.87	1300596.75
72	432917.89	1300584.96
73	432918.06	1300584.61
74	432918.32	1300544.78
75	432918.57	1300522.25
76	432919.24	1300522.22

1	2	3
77	432919.01	1300496.40
78	432918.65	1300472.90
79	432928.70	1300472.39
80	432934.01	1300472.12
81	433082.16	1300469.29
82	433084.24	1300468.87
83	433091.60	1300467.40
84	433100.09	1300457.54
85	433121.49	1300468.51
86	433145.90	1300476.33
87	433240.26	1300507.57
88	433240.96	1300503.73
89	433242.08	1300504.25
90	433257.62	1300511.69
91	433257.42	1300512.04
92	433258.67	1300512.63
93	433258.93	1300512.87
94	433259.25	1300513.33
95	433259.50	1300513.90
96	433259.64	1300514.55
97	433259.67	1300515.09
98	433259.59	1300515.52
99	433258.65	1300517.06
100	433258.67	1300517.79
101	433259.51	1300518.14
102	433263.41	1300519.62
103	433263.09	1300520.66
104	433263.14	1300521.84
105	433263.29	1300522.27
106	433263.32	1300522.64
107	433263.58	1300523.54
108	433264.23	1300524.51
109	433264.53	1300524.66
110	433264.17	1300525.53
111	433265.23	1300526.96
112	433266.10	1300527.32
113	433266.29	1300527.62
114	433267.46	1300528.15
115	433268.34	1300526.45

1	2	3
116	433268.45	1300526.18
117	433269.56	1300526.67
118	433273.90	1300528.73
119	433276.95	1300530.05
120	433282.87	1300532.77
121	433291.30	1300536.60
122	433295.55	1300538.83
123	433298.92	1300540.61
124	433298.88	1300540.69
125	433309.47	1300545.39
126	433312.94	1300547.10
127	433346.36	1300568.65
128	433452.90	1300643.50
129	433454.23	1300643.75
130	433457.45	1300642.62
131	433459.47	1300645.25
132	433486.61	1300657.44
133	433487.66	1300657.92
134	433489.24	1300658.62
135	433534.32	1300678.86
136	433534.72	1300678.42

S=269293 кв. м





**АДМИНИСТРАЦИЯ ГОРОДСКОГО ОКРУГА
ГОРОДА КАЛУГИ
ПОСТАНОВЛЕНИЕ**

от 02.12.2025

№ 508-п

О внесении изменений и признании утратившими силу отдельных постановлений Городской Управы города Калуги

В соответствии с пунктом 17 части первой статьи 16 Федерального закона от 06.10.2003 № 131-ФЗ «Об общих принципах организации местного самоуправления в Российской Федерации», статьями 35, 36 Устава городского округа города Калуги Калужской области ПОСТАНОВЛЯЮ:

1. Внести в постановление Городской Управы города Калуги от 11.08.2011 № 178-п «Об организации досуга и массового отдыха населения на территории муниципального образования «Город Калуга» (в редакции постановлений Городской Управы города Калуги от 25.04.2012 № 102-п, от 05.06.2012 № 142-п, от 06.06.2012 № 145-п, от 20.03.2013 № 71-п, от 18.06.2014 № 200-п, от 03.08.2015 № 237-п, от 22.10.2015 № 310-п, от 22.10.2015 № 314-п, от 23.03.2016 № 91-п, от 08.06.2017 № 204-п, от 10.08.2018 № 280-п, от 28.12.2022 № 496-п) (далее – постановление) следующие изменения:

1.1. Наименование постановления изложить в новой редакции:
«Об организации досуга и массового отдыха населения на территории городского округа города Калуги Калужской области».

1.2. Пункт 2 постановления признать утратившим силу.

1.3. В пункте 7 постановления слова «на территории муниципального образования «Город Калуга» исключить.

1.4. В пункте 8 постановления слова «на территории муниципального образования «Город Калуга» заменить словами «на территории городского округа города Калуги Калужской области».

1.5. Пункт 11 постановления изложить в следующей редакции:

«11. Контроль за исполнением настоящего постановления оставляю за собой».

1.6. Наименование приложения 1 к постановлению изложить в новой редакции:
«Положение об организации досуга и массового отдыха населения на территории городского округа города Калуги Калужской области».

1.7. В приложении 1 к постановлению слова «муниципальное образование «Город Калуга» заменить словами «городской округ города Калуги Калужской области» в соответствующих падежах.

1.8. Раздел 2 приложения 1 к постановлению признать утратившим силу.

1.9. В пункте 4.8 раздела 4 приложения 1 к постановлению слова «утверждается правовым актом Городской Управы города Калуги» заменить словами «утверждается муниципальным правовым актом».

1.10. В пункте 5.3 раздела 5 приложения 1 к постановлению слова «уполномоченный орган Городской Управы города Калуги» заменить словами «уполномоченный орган администрации городского округа города Калуги».

1.11. Приложение 2 к постановлению признать утратившим силу.

1.12. В пункте 1.1 приложения 7 к постановлению слова «в соответствии с правовым актом Городской Управы города Калуги» заменить словами «в соответствии с муниципальным правовым актом».

2. Признать утратившими силу:

2.1. Постановление Городской Управы города Калуги от 29.06.2012 № 226-п «Об утверждении административного регламента предоставления муниципальной услуги по организации досуга в связи с проведением гастролей на территории муниципального образования «Город Калуга» передвижных цирков, зооцирков, зоопарков, использующих для своего размещения открытые площадки».

2.2. Постановление Городской Управы города Калуги от 30.07.2013 № 201-п «О внесении изменений в постановление Городской Управы города Калуги от 29.06.2012 № 226-п «Об утверждении административного регламента предоставления муниципальной услуги по организации досуга в связи с проведением гастролей на территории муниципального образования «Город Калуга» передвижных цирков, зооцирков, зоопарков, использующих для своего размещения открытые площадки».

2.3. Постановление Городской Управы города Калуги от 31.10.2014 № 362-п «О внесении изменений и дополнений в постановление Городской Управы города Калуги от 29.06.2012 № 226-п «Об утверждении административного регламента предоставления муниципальной услуги по организации досуга в связи с проведением гастролей на территории муниципального образования «Город Калуга» передвижных цирков, зооцирков, зоопарков, использующих для своего размещения открытые площадки (в редакции постановления Городской Управы города Калуги от 30.07.2013 № 201-п)».

2.4. Постановление Городской Управы города Калуги от 21.11.2018 № 403-п «О внесении изменений в постановление Городской Управы города Калуги от 29.06.2012 № 226-п «Об утверждении административного регламента предоставления муниципальной услуги по организации досуга в связи с проведением гастролей на территории муниципального образования «Город Калуга» передвижных цирков, зооцирков, зоопарков, использующих для своего размещения открытые площадки».

2.5. Постановление Городской Управы города Калуги от 06.06.2022 № 208-п «О внесении изменений в постановление Городской Управы города Калуги от 29.06.2012 № 226-п «Об утверждении административного регламента предоставления муниципальной услуги по организации досуга в связи с проведением гастролей на территории муниципального образования «Город Калуга» передвижных цирков, зооцирков, зоопарков, использующих для своего размещения открытые площадки».

2.6. Пункт 2 постановления Городской Управы города Калуги от 26.09.2023 № 342-п «О внесении изменений в некоторые постановления Городской Управы города Калуги».

3. Настоящее постановление вступает в силу после его официального опубликования.

4. Контроль за исполнением настоящего постановления оставляю за собой.

Глава городского округа города Калуги Д.А. ДЕНИСОВ



**АДМИНИСТРАЦИЯ ГОРОДСКОГО ОКРУГА
ГОРОДА КАЛУГИ
ПОСТАНОВЛЕНИЕ**

от 02.12.2025

№ 509-п

О внесении изменений в постановление Городской Управы города Калуги от 12.12.2019 № 472-п «Об утверждении административного регламента предоставления государственной услуги «Предоставление компенсации расходов на уплату взноса на капитальный ремонт»

В соответствии с Федеральным законом от 27.07.2010 № 210-ФЗ «Об организации предоставления государственных и муниципальных услуг», Федеральным законом от 27.07.2006 № 152-ФЗ «О персональных данных», статьями 29, 35 Устава городского округа города Калуги Калужской области ПОСТАНОВЛЯЮ:

1. Внести следующее изменение в постановление Городской Управы города Калуги от 12.12.2019 № 472-п «Об утверждении административного регламента предоставления государственной услуги «Предоставление компенсации расходов на уплату взноса на капитальный ремонт» (далее – постановление):

1.1. В преамбуле постановления слова «Уставом муниципального образования «Город Калуга» заменить словами «Уставом городского округа города Калуги Калужской области».

2. Внести в административный регламент предоставления государственной услуги «Предоставление компенсации расходов на уплату взноса на капитальный ремонт», утвержденный постановлением (далее – административный регламент), следующие изменения:

2.1. В абзаце 3 пункта 1.1, абзаце 3 пункта 1.3, пункте 2.2 административного регламента слова «Городской Управы города Калуги» заменить словами «администрации городского округа города Калуги».

2.2. В абзаце 1 подпункта 1.2.1 пункта 1.2 административного регламента слова «муниципального образования «Город Калуга» заменить словами «городского округа города Калуги Калужской области».

2.3. В абзаце 2 пункта 1.3 административного регламента слова «или на адрес электронной почты: usz_kaluga@adm.kaluga.ru» исключить.

2.4. Пункт 1.3 административного регламента после слов «Доступ к данной информации осуществляется без выполнения заявителем каких-либо требований, в том числе без использования программного обеспечения, установка которого на технические средства заявителя требует заключения лицензионного или иного соглашения с правообладателем программного обеспечения, предусматривающего взимание платы, регистрацию или авторизацию заявителя, или предоставления им персональных данных» дополнить абзацем следующего содержания:

«При обращении заявителя за предоставлением государственной услуги специалист уполномоченного органа, многофункционального центра информирует заявителя о всей процедуре получения государственной услуги (предстоящих шагах) и действиях, которые заявитель должен совершить на каждом этапе при получении государственной услуги, и сроках для совершения таких действий в рамках получения государственной услуги».

2.5. Пункт 2.5 административного регламента признать утратившим силу.

2.6. Пункт 2.17 административного регламента дополнить подпунктом 2.17.4 следующего содержания:

«2.17.4. Сотрудник уполномоченного органа после предоставления государственной услуги либо отказа в предоставлении государственной услуги в целях выявления мнения заявителя о качестве предоставления государственной услуги обязательно информирует гражданина о возможности оценить качество предоставления государственной услуги в соответствии с Правилами оценки гражданами эффективности деятельности руководителей территориальных органов федеральных органов исполнительной власти (их структурных подразделений) с учетом качества предоставления ими государственных услуг, а также применения результатов указанной оценки как основания для принятия решений о досрочном прекращении исполнения соответствующими руководителями своих должностных обязанностей, утвержденными постановлением Правительства Российской Федерации от 12.12.2012 № 1284».

2.7. Абзац 12 подпункта 3.3.4 пункта 3.3 административного регламента изложить в новой редакции:

«В случае принятия решения об отказе в предоставлении государственной услуги уполномоченный орган в срок не позднее 30 дней со дня обращения заявителя за предоставлением компенсации расходов с документами направляет заявителю письменное уведомление об отказе в предоставлении государственной услуги с указанием причины такого отказа и перечня документов и информации, отсутствие и (или) недостоверность которых стали причиной отказа, а также с указанием перечня установленных федеральными законами и (или) иными нормативными правовыми актами требований, несоответствие которым повлекло отказ в предоставлении государственной услуги».

2.8. Раздел 3 административного регламента дополнить пунктом 3.5 следующего содержания:

«3.5. Заявителю обеспечивается возможность направления жалобы на решения, действия или бездействие уполномоченного органа, начальника уполномоченного органа либо муниципального служащего в соответствии с:

- Федеральным законом от 27.07.2010 № 210-ФЗ «Об организации предоставления государственных и муниципальных услуг»;

- положением о федеральной государственной информационной системе, обеспечивающей процесс досудебного (внесудебного) обжалования решений и действий (бездействия), совершенных при предоставлении государственных и муниципальных услуг, утвержденным постановлением Правительства Российской Федерации от 20.11.2012 № 1198».

2.9. Разделы 4, 5 административного регламента признать утратившими силу.

2.10. Приложение 3 к административному регламенту изложить в новой редакции согласно приложению к настоящему постановлению.

3. Настоящее постановление вступает в силу после его официального опубликования.

4. Контроль за исполнением настоящего постановления возложить на управление социальной защиты города Калуги.

Глава городского округа города Калуги Д.А. ДЕНИСОВ

Приложение к постановлению администрации городского округа города
Калуги от 02.12.2025 № 509-п
Согласие на обработку персональных данных

В соответствии со статьей 9 Федерального закона от 27.07.2006 № 152-ФЗ «О персональных данных»
я, _____,
проживающий (-ая) по адресу: _____,

паспорт: серия _____ № _____ дата выдачи « _____ » « _____ » _____ г.
кем выдан _____,

даю согласие управлению социальной защиты города Калуги (далее – Оператор), расположенному по адресу: г. Калуга, ул. Московская, д. 188 (ИНН 4027024905, ОГРН 1034004752242), на обработку моих персональных данных, включая сбор, запись, систематизацию, накопление, хранение, уточнение (обновление, изменение), извлечение, использование, передачу (предоставление, доступ), обезличивание, блокирование, удаление, уничтожение моих персональных данных, как неавтоматизированным, так и автоматизированным способом обработки.

Согласие дается в целях предоставления мне компенсации расходов на уплату взноса на капитальный ремонт, установленной Законом Калужской области от 28.12.2015 № 49-ОЗ «О предоставлении мер социальной поддержки на уплату взноса на капитальный ремонт».

Согласие распространяется на следующие персональные данные: фамилия, имя и отчество, дата рождения, адрес регистрации по месту жительства (месту пребывания), СНИЛС, а также любая иная информация, относящаяся к личности субъекта персональных данных, доступная или известная в рамках предоставления государственной услуги.

Данное согласие действует на период предоставления мне компенсации расходов на уплату взноса на капитальный ремонт, а в части хранения персональных данных - также в течение пяти лет после прекращения предоставления мне компенсации расходов на уплату взноса на капитальный ремонт.

Я оставляю за собой право отозвать мое согласие посредством составления соответствующего письменного документа, который может быть направлен мной в адрес Оператора по почте заказным письмом с уведомлением о вручении либо вручен лично под расписку Оператору.

_____/ « _____ » _____ 20 _____ г.
(подпись заявителя) (расшифровка подписи) (дата)



АДМИНИСТРАЦИЯ ГОРОДСКОГО ОКРУГА
ГОРОДА КАЛУГИ
ПОСТАНОВЛЕНИЕ

от 02.12.2025 № 510-П

О внесении изменений в постановление Городской Управы
города Калуги от 19.09.2024 № 303-п «Об утверждении проекта
межевания территории в районе улицы Советской применительно к
территориальной зоне Т-3»

На основании статьи 46 Градостроительного кодекса Российской Федерации, статей 31, 36 Устава городского округа города Калуги Калужской области, с учетом протокола общественных обсуждений проекта изменений в проект межевания территории в районе улицы Советской применительно к территориальной зоне Т-3 от 07.11.2025 № 223, заключения о результатах общественных обсуждений проекта изменений в проект межевания территории в районе улицы Советской применительно к территориальной зоне Т-3 от 13.11.2025 ПОСТАНОВЛЯЮ:

1. Внести следующие изменения в постановление Городской Управы города Калуги от 19.09.2024 № 303-п «Об утверждении проекта межевания территории в районе улицы Советской применительно к территориальной зоне Т-3» (далее - Постановление):

1.1. В преамбуле Постановления слова «статей 36, 43, 44, 46 Устава муниципального образования «Город Калуга» заменить словами «статей 31, 36 Устава городского округа города Калуги Калужской области».

1.2. В пункте 2 Постановления слова «на официальном сайте Городской Управы города Калуги» заменить словами «на официальном сайте администрации городского округа города Калуги».

1.3. Приложение к Постановлению изложить в новой редакции согласно приложению «Проект межевания территории в районе улицы Советской применительно к территориальной зоне Т-3. Основная часть проекта межевания территории» к настоящему постановлению.

2. Проект межевания территории в районе улицы Советской применительно к территориальной зоне Т-3, утвержденный Постановлением, в редакции настоящего постановления подлежит официальному опубликованию в газете «Калужская неделя» и размещению на официальном сайте администрации городского округа города Калуги в сети Интернет в течение семи дней с момента принятия настоящего постановления.

3. Настоящее постановление вступает в силу после его официального опубликования.

4. Контроль за исполнением настоящего постановления возложить на управление архитектуры, градостроительства и земельных отношений города Калуги.

Глава городского округа города Калуги Д.А. ДЕНИСОВ

Приложение к постановлению администрации городского округа города
Калуги от 02.12.2025 № 510-П

Общество с ограниченной ответственностью «ВИЗИР»
248001, Калужская область, г. Калуга, ул. Театральная, д. 46
ИНН 4027061551 КПП 402701001
ОГРН 1034004412848
Тел/факс: 7(4842)563994; e-mail: vizir_ooo@mail.ru
Проект межевания территории в районе улицы Советской применительно к территориальной зоне Т-3
Основная часть проекта межевания территории
ООО «ВИЗИР»: И.И. Семенова
Калуга 2025 год

1. Перечень и сведения о площади образуемых земельных участков, возможные способы их образования, вид разрешенного использования образуемых земельных участков

Таблица 1



Условный номер образуемого земельного участка	Площадь образуемого земельного участка, кв.м	Возможные способы образования земельного участка	Вид разрешенного использования образуемых земельных участков в соответствии с градостроительными регламентами	Вид разрешенного использования образуемого земельного участка в соответствии с видом разрешенного использования исходного(ых) земельного(ых) участка(ов)	Вид разрешенного использования образуемых земельных участков в соответствии с наименованием объекта, расположенного на этом земельном участке
1	2	3	4	5	6
3У1	9188*	образование земельного участка при перераспределении земельного участка с кадастровым номером 40:26:000281:411 и земельной собственностью на которые не разграничена, площадью 6757 кв.м, после снятия с кадастрового учета земельного участка с кадастровым номером 40:26:000281:415	Хранение автотранспорта 2.7.1	Исходный земельный участок с кадастровым номером 40:26:000281:411 площадью 2431 кв.м, вид разрешенного использования по документу: «хранение автотранспорта 2.7.1»	


*Реализация проекта межевания территории возможна после внесения изменения в Генеральный план городского округа «Город Калуга», утвержденный решением Городской Думы города Калуги от 26.04.2017 № 64 «Об утверждении Генерального плана городского округа «Город Калуга» (с изменениями от 28.09.2022 № 221), и в Правила землепользования и застройки городского округа «Город Калуга», утвержденные решением Городской Думы города Калуги от 14.12.2011 № 247, в части корректировки смежных границ территориальных зон Т-3 и Ж-5.

2. Сведения о границах территории, в отношении которой разработан проект межевания территории (перечень координат)

Таблица 2

№ точки	Координаты характерных точек		Точность определения координат (м)
	х	у	
1	430515.34	1305538.98	0.1
2	430520.76	1305535.87	0.1
3	430522.36	1305534.79	0.1
4	430524.61	1305533.66	0.1
5	430525.09	1305534.47	0.1
6	430540.14	1305526.56	0.1
7	430543.84	1305525.00	0.1
8	430545.77	1305524.19	0.1
9	430584.04	1305504.88	0.1
10	430590.45	1305517.61	0.1
11	430610.29	1305558.23	0.1
12	430624.95	1305587.85	0.1
13	430608.70	1305625.09	0.1
14	430606.31	1305631.28	0.1
15	430597.50	1305651.19	0.1
16	430596.24	1305651.90	0.1
17	430592.15	1305654.26	0.1
18	430596.59	1305662.27	0.1
19	430628.53	1305725.16	0.1
20	430610.69	1305730.16	0.1
21	430601.16	1305711.63	0.1
22	430569.22	1305649.56	0.1
23	430530.95	1305575.23	0.1
24	430513.20	1305540.77	0.1
1	430515.34	1305538.98	0.1

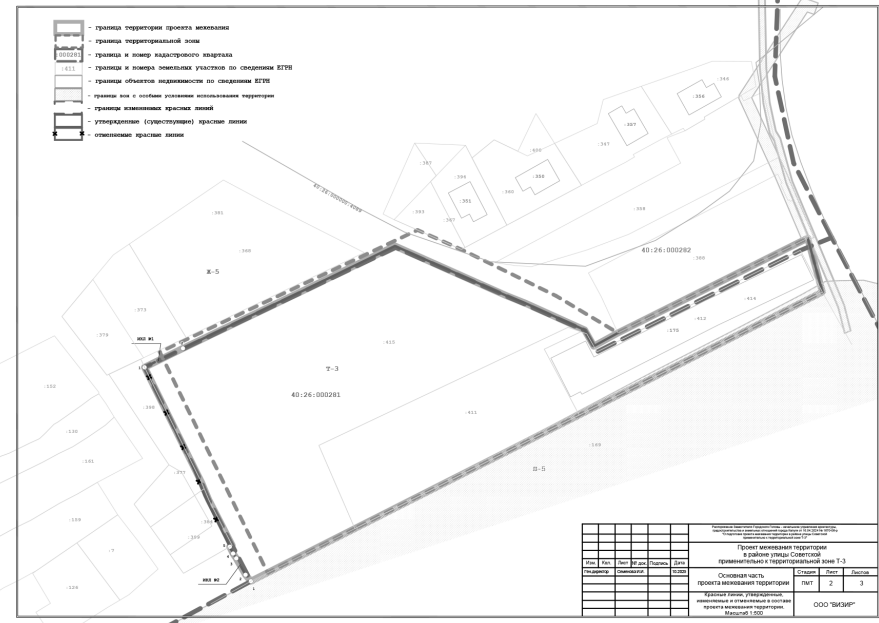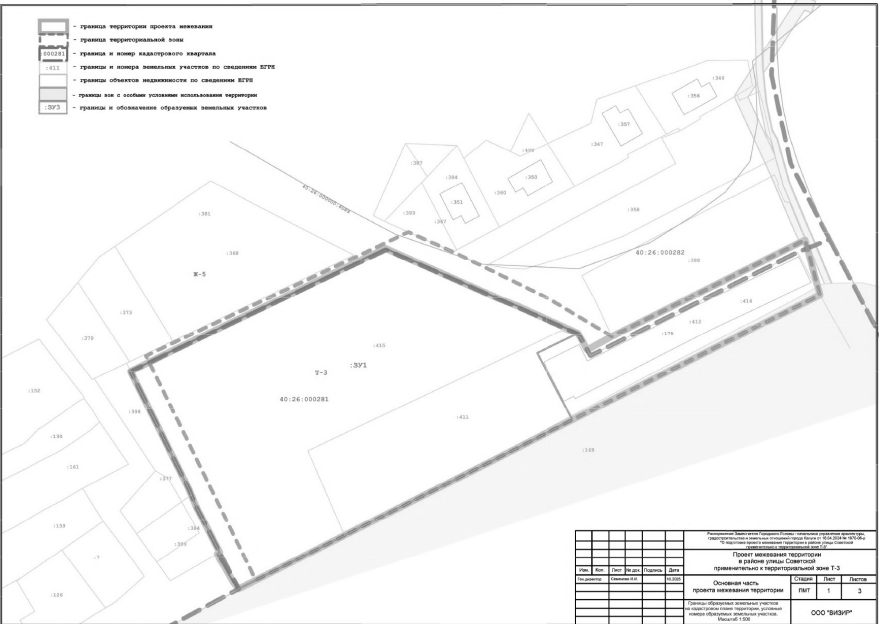

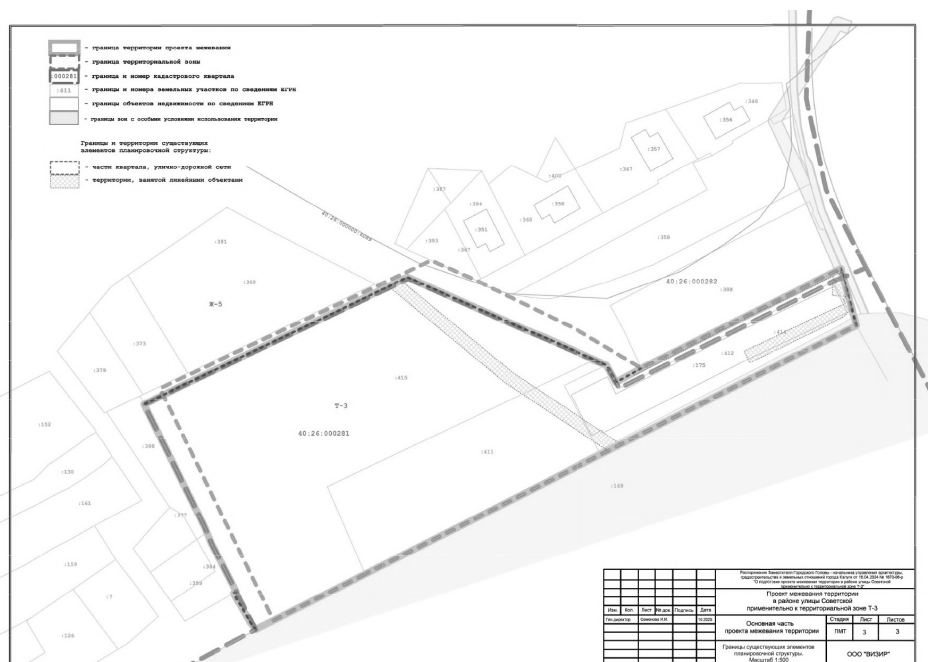

**АДМИНИСТРАЦИЯ ГОРОДСКОГО ОКРУГА
ГОРОДА КАЛУГИ
ПОСТАНОВЛЕНИЕ**

от 02.12.2025

№ 511-п

**Об утверждении проекта межевания территории в границах
территориальной зоны жилой застройки смешанной этажности (Ж-3) в
районе улицы Куровской города Калуги**

На основании статьи 46 Градостроительного кодекса Российской Федерации, статей 31, 36 Устава городского округа города Калуги Калужской области, распоряжения заместителя Городского Головы - начальника управления архитектуры, градостроительства и земельных отношений города Калуги от 10.02.2025 № 367-06-Р «О подготовке проекта межевания территории в границах территориальной зоны жилой застройки смешанной этажности (Ж-3) в районе улицы Куровской города Калуги», с учетом протокола общественных обсуждений проекта межевания территории в границах территориальной зоны жилой застройки смешанной этажности (Ж-3) в районе улицы Куровской города Калуги от 18.11.2025 № 230, заключения о результатах общественных обсуждений проекта межевания территории в границах территориальной зоны жилой застройки смешанной этажности (Ж-3) в районе улицы Куровской города Калуги от 20.11.2025 ПОСТАНОВЛЯЮ:

1. Утвердить проект межевания территории в границах территориальной зоны жилой застройки смешанной этажности (Ж-3) в районе улицы Куровской города Калуги (приложение).

2. Утвержденный настоящим постановлением проект межевания территории в границах территориальной зоны жилой застройки смешанной этажности (Ж-3) в районе улицы Куровской города Калуги подлежит официальному опубликованию в газете «Калужская неделя» и размещению на официальном сайте администрации городского округа города Калуги в сети Интернет в течение семи дней с момента принятия настоящего постановления.

3. Настоящее постановление вступает в силу после его официального опубликования.

4. Контроль за исполнением настоящего постановления возложить на управление архитектуры, градостроительства и земельных отношений города Калуги.

Глава городского округа города Калуги Д.А. ДЕНИСОВ

**Приложение к постановлению администрации
городского округа города Калуги от 02.12.2025 № 511-п**

Общество с ограниченной ответственностью «Центр Межевания и Кадастра»
Вологодская обл, г.Вологда, ул.Сергея Орлова, д.9, оф.103

ИНН 3525298706, ОГРН 1133525006845

ВЫПИСКА ИЗ РЕЕСТРА ЧЛЕНОВ САМОРЕГУЛИРУЕМОЙ ОРГАНИЗАЦИИ
Ассоциация Национальное Объединение Изыскателей «Альянс Развитие»
№ 02896 «18» января 2022 г.

ШИФР 04-25 ПМТ

ДОКУМЕНТАЦИЯ ПО ПЛАНИРОВКЕ ТЕРРИТОРИИ

**Разработка проекта межевания территории в границах территориальной
зоны жилой застройки смешанной этажности (Ж-3) в районе улицы Куровской
города Калуги**

ПРОЕКТ МЕЖЕВАНИЯ ТЕРРИТОРИИ

Директор Плетнева Е.Н.

г. Вологда 2025 г.

СОДЕРЖАНИЕ

СОСТАВ ПРОЕКТА 3

I. ОСНОВНАЯ ЧАСТЬ ПРОЕКТА МЕЖЕВАНИЯ ТЕРРИТОРИИ.....4

II. ЧЕРТЕЖИ МЕЖЕВАНИЯ ТЕРРИТОРИИ.....14

СОСТАВ ПРОЕКТА

ОСНОВНАЯ ЧАСТЬ ПРОЕКТА МЕЖЕВАНИЯ ТЕРРИТОРИИ (утверждаемая часть)

1. Нормативно-правовые основания.

2. Общие положения.

3. Перечень и сведения о площади образуемых земельных участков, возможные способы их образования, вид разрешенного использования образуемых земельных участков.

4. Перечень и сведения о площади образуемых земельных участков, которые будут отнесены к территории общего пользования, возможные способы их образования, вид разрешенного использования образуемых земельных участков.

5. Сведения о границах территории, в отношении которой утвержден проект межевания.

II. ЧЕРТЕЖИ МЕЖЕВАНИЯ ТЕРРИТОРИИ

Границы образуемых земельных участков. Условные номера образуемых земельных участков. Первый этап образования земельных участков. Масштаб 1:500.

Чертеж красных линий, утверждаемых проектом межевания территории.

Границы публичных сервитутов. Масштаб 1:500.

Чертеж существующих элементов планировочной структуры. Масштаб 1:500.

I. ОСНОВНАЯ ЧАСТЬ ПРОЕКТА МЕЖЕВАНИЯ ТЕРРИТОРИИ

Нормативно-правовое основание

Подготовка проекта межевания территории осуществлялась в соответствии с утвержденными в установленном порядке документами территориального планирования и градостроительного зонирования, нормативными правовыми актами и документами.

Проект межевания территории в границах территориальной зоны жилой застройки смешанной этажности (Ж-3) в районе улицы Куровской города Калуги разработан в соответствии с:

- Градостроительным кодексом Российской Федерации от 29.12.2004 № 190-ФЗ (ред. от 13.06.2023);

- Водным кодексом Российской Федерации от 03.06.2006 № 74-ФЗ (ред. от 13.06.2023);

- Земельным кодексом Российской Федерации от 25.10.2001 № 136-ФЗ (ред. от 13.06.2023);

- Жилищным кодексом Российской Федерации от 29.12.2004 № 188-ФЗ (ред. от 01.05.2022);

- Федеральным законом от 24.07.2007 № 221-ФЗ «О кадастровой деятельности»;

- Федеральным законом от 13.07.2015 № 218-ФЗ «О государственной регистрации недвижимости»;

- Федеральным законом от 05.04.2021 № 79-ФЗ «О внесении изменений в отдельные законодательные акты Российской Федерации»;

- Федеральным законом от 22.07.2008 № 123-ФЗ «Технический регламент о требованиях пожарной безопасности» (ред. от 30.04.2021);

- постановлением Правительства Российской Федерации от 20.11.2000 № 878 «Об утверждении Правил охраны газораспределительных сетей» (ред. от 17.05.2016);

- постановлением Правительства Российской Федерации от 24.02.2009 № 160 «О порядке установления охранных зон объектов электросетевого хозяйства и особых условий использования земельных участков, расположенных в границах таких зон» (вместе с «Правилами установления охранных зон объектов электросетевого хозяйства и особых условий использования земельных участков, расположенных в границах таких зон») (ред. от 21.12.2018);

- приказом Минстроя России от 17.08.1992 № 197 «О типовых правилах охраны коммунальных тепловых сетей»;

- постановлением Главного государственного санитарного врача Российской Федерации от 25.09.2007 № 74 «О введении в действие новой редакции санитарно-эпидемиологических правил и нормативов СанПиН 2.2.1/2.1.1.1200-03 «Санитарно-защитные зоны и санитарная классификация предприятий, сооружений и иных объектов» (ред. от 28.02.2022);

- приказом Росреестра от 10.11.2020 № П/0412 «Об утверждении классификатора видов разрешенного использования земельных участков» (ред. от 16.09.2021);

- СП 42.13330.2016. «Свод правил. Градостроительство. Планировка и застройка городских и сельских поселений. Актуализированная редакция СНиП 2.07.01-89» (ред. от 19.12.2019);

- Законом Калужской области от 28.12.2004 № 7-ОЗ «Об установлении границ муниципальных образований, расположенных на территории административно-территориальных единиц «Бабынинский район», «Боровский район», «Дзержинский район», «Жиздринский район», «Жуковский район», «Износковский район», «Козельский район», «Малоярославецкий район», «Мосальский район», «Ферзиковский район», «Хвостовичский район», «Город Калуга», «Город Обнинск», и наделении их статусом городского поселения, сельского поселения, городского округа, муниципального района» (в ред. Закона Калужской области от 31.12.2019);

- приказом управления архитектуры и градостроительства Калужской области от 17.07.2015 № 59 «Об утверждении региональных нормативов градостроительного проектирования Калужской области» (ред. от 29.07.2020);

- решением Городской Думы города Калуги от 23.12.2016 № 163 «Об утверждении местных нормативов градостроительного проектирования городского округа «Город Калуга» (ред. от 29.09.2021);

- решением Городской Думы города Калуги от 14.12.2011 № 247 «Об утверждении Правил землепользования и застройки городского округа «Город Калуга» (в ред. решений Городской Думы города Калуги от 27.11.2024 № 193, от 28.05.2025 № 86).

Общие положения

Проект межевания территории в границах территориальной зоны жилой застройки смешанной этажности (Ж-3) в районе улицы Куровской города Калуги, выполнен ООО «Центр Межевания и Кадастра» на основании муниципального контракта от 01.04.2025 № 0137200001225001092/04 на выполнение комплексных кадастровых работ с представлением проектов межевания на территории МО «Город Калуга».

Подготовка проекта межевания территории осуществляется для определения местоположения границ образуемых земельных участков (ЗУ).

Определение местоположения границ образуемых земельных участков в соответствии с требованиями Земельного кодекса Российской Федерации от 25.10.2001 № 136-ФЗ (статья 11.2 «Образование земельных участков», статья 11.9 «Требования к образуемым и измененным земельным участкам», статья 39.20 «Особенности предоставления земельного участка, находящегося в государственной собственности или муниципальной собственности, на котором расположены здания, сооружения») и Правилами землепользования и застройки городского округа «Город Калуга», утвержденными решением Городской Думы города Калуги от 14.12.2011 № 247 (далее - Правила землепользования и застройки городского округа «Город Калуга»).

Образуемые земельные участки расположены в территориальной зоне Ж-3 (Зона жилой застройки смешанной этажности) в соответствии с Правилами землепользования и застройки городского округа «Город Калуга».

Зона Ж-3 предназначена для застройки жилыми домами различной этажности, допускается размещение объектов социального и культурно-бытового обслуживания населения, преимущественно местного значения, иных объектов согласно градостроительным регламентам.

В зоне Ж-3 определены территории, подлежащие комплексному развитию. Расчетные показатели минимально допустимого уровня обеспеченности таких территорий объектами коммунальной, транспортной, социальной инфраструктур и расчетные показатели максимально допустимого уровня территориальной доступности указанных объектов для населения определяются в соответствии с местными нормативами градостроительного проектирования городского округа «Город Калуга».

Основные виды разрешенного использования:
- соответствуют основным видам разрешенного использования, установленным для зон Ж-1, Ж-2, Ж-4, Ж-5.

Условно разрешенные виды использования:
- соответствуют условно разрешенным видам использования, установленным для зон Ж-1, Ж-2, Ж-4, Ж-5.

Предельные (минимальные и (или) максимальные) размеры земельных участков, предельные параметры разрешенного строительства, реконструкции объектов капитального строительства, расположенных в зоне Ж-3, соответствуют установленным для зон Ж-1, Ж-2, Ж-4, Ж-5.

Согласно пункту 7 статьи 20 Правил землепользования и застройки городского округа «Город Калуга» в содержании видов разрешенного использования территориальных зон допускается без отдельного указания для целей реализации положений статьи 39.20 Земельного кодекса Российской Федерации применять вид разрешенного использования, соответствующий наименованию существующего объекта капитального строительства и классификатору видов разрешенного использования земельных участков, утвержденному приказом Росреестра от 10.11.2020 № П/0412.

Площадь образуемого земельного участка для этих целей может быть меньше предельной минимальной, установленной Правилами землепользования и застройки городского округа «Город Калуга», при отсутствии возможности образования земельного участка большей площадью.

3. Перечень и сведения о площади образуемых земельных участков, возможные способы их образования, вид разрешенного использования образуемых земельных участков					
Обозначение земельного участка	Способ образования	Площадь, кв.м	Вид разрешенного использования земельного участка	Сведения об исходных земельных участках	Сведения об объектах капитального строительства, расположенных на образуемом земельном участке
ЗУ1	Образование земельного участка из земель, находящихся в государственной или муниципальной собственности (необходимо внесение изменений в Правила землепользования и застройки городского округа «Город Калуга» в части уточнения границ территориальной зоны Ж-3)	29	Хранение автотранспорта (2.7.1)	-	Нежилое здание (гараж)
ЗУ2	Образование земельного участка из земель, находящихся в государственной или муниципальной собственности (необходимо внесение изменений в Правила землепользования и застройки городского округа «Город Калуга» в части уточнения границ территориальной зоны Ж-3)	24	Хранение автотранспорта (2.7.1)	-	Нежилое здание (гараж)
ЗУ3	Образование земельного участка из земель, находящихся в государственной или муниципальной собственности (необходимо исправление реестровой ошибки в местоположении границ и площади земельного участка с кадастровым номером 40:04:020101:219)	24	Хранение автотранспорта (2.7.1)	-	Нежилое здание (гараж)
ЗУ4	Образование земельного участка из земель, находящихся в государственной или муниципальной собственности (необходимо исправление реестровой ошибки в местоположении границ и площади земельных участков с кадастровыми номерами 40:04:020101:219, 40:04:020604:109)	28	Хранение автотранспорта (2.7.1)	-	Нежилое здание (гараж)
ЗУ5	Образование земельного участка из земель, находящихся в государственной или муниципальной собственности (необходимо исправление реестровой ошибки в местоположении границ и площади земельного участка с кадастровым номером 40:04:020604:109)	31	Хранение автотранспорта (2.7.1)	-	Нежилое здание (гараж)
ЗУ6	Образование земельного участка из земель, находящихся в государственной или муниципальной собственности	29	Хранение автотранспорта (2.7.1)	-	Нежилое здание (гараж)
ЗУ7	Образование земельного участка из земель, находящихся в государственной или муниципальной собственности (необходимо исправление реестровой ошибки в местоположении границ и площади земельного участка с кадастровым номером 40:04:020101:46)	31	Хранение автотранспорта (2.7.1)	-	Нежилое здание (гараж)
ЗУ8	Образование земельного участка из земель, находящихся в государственной или муниципальной собственности	27	Хранение автотранспорта (2.7.1)	-	Нежилое здание (гараж)
ЗУ9	Образование земельного участка из земель, находящихся в государственной или муниципальной собственности	25	Хранение автотранспорта (2.7.1)	-	Нежилое здание (гараж)
ЗУ10	Образование земельного участка путем перераспределения земельного участка с кадастровым номером 40:04:020604:76 и земель, находящихся в государственной или муниципальной собственности	29	Хранение автотранспорта (2.7.1)	40:04:020604:76: - площадь 22 кв.м; - категория земель: Земли населенных пунктов; - вид разрешенного использования: для строительства гаража; - форма собственности: Собственность № 40-40-04/009/2007-272 от 14.02.2007	Нежилое здание (гараж)
ЗУ11	Образование земельного участка из земель, находящихся в государственной или муниципальной собственности	24	Хранение автотранспорта (2.7.1)	-	Нежилое здание (гараж)
ЗУ12	Образование земельного участка из земель, находящихся в государственной или муниципальной собственности	26	Хранение автотранспорта (2.7.1)	-	Нежилое здание (гараж)
ЗУ13	Образование земельного участка из земель, находящихся в государственной или муниципальной собственности	26	Хранение автотранспорта (2.7.1)	-	Нежилое здание (гараж)

ЗУ15	Образование земельного участка из земель, находящихся в государственной или муниципальной собственности (необходимо внесение изменений в Правила землепользования и застройки городского округа «Город Калуга» в части уточнения границ территориальной зоны Ж-3)	3271	Многоэтажная жилая застройка (высотная застройка) (2.6)	-	40:04:020605:54 (многоквартирный жилой дом); 40:04:020604:785 (автомобильная дорога)
ЗУ16	Образование земельного участка из земель, находящихся в государственной или муниципальной собственности (необходимо внесение изменений в Правила землепользования и застройки городского округа «Город Калуга» в части уточнения границ территориальной зоны Ж-3)	2835	Многоэтажная жилая застройка (высотная застройка) (2.6)	-	40:04:020605:53 (многоквартирный жилой дом); 40:04:020604:785 (автомобильная дорога)
ЗУ18	Образование земельного участка из земель, находящихся в государственной или муниципальной собственности	85	Коммунальное обслуживание (3.1)	-	-
ЗУ20	Образование земельного участка из земель, находящихся в государственной или муниципальной собственности (необходимо внесение изменений в Правила землепользования и застройки городского округа «Город Калуга» в части уточнения границ территориальной зоны Ж-3 и исправление реестровой ошибки в местоположении границ и площади земельных участков с кадастровыми номерами 40:04:020604:96, 40:04:020604:653)	7094	Оборудованные площадки для занятий спортом (5.1.4)	-	-
4. Перечень и сведения о площади образуемых земельных участков, которые будут отнесены к территории общего пользования, возможные способы их образования, вид разрешенного использования образуемых земельных участков					
ЗУ14	Образование земельного участка из земель, находящихся в государственной или муниципальной собственности (необходимо внесение изменений в Правила землепользования и застройки городского округа «Город Калуга» в части уточнения границ территориальной зоны Ж-3 и исправление реестровой ошибки в местоположении границ и площади земельного участка с кадастровым номером 40:04:020604:674, 40:04:020604:135, 40:04:020604:134, 40:04:020604:104)	1019	Благоустройство территории (12.0.2)	-	-
ЗУ17	Образование земельного участка из земель, находящихся в государственной или муниципальной собственности	2079	Благоустройство территории (12.0.2)	-	-
ЗУ19	Образование земельного участка путем перераспределения земельного участка с кадастровым номером 40:04:000000:2861 и земель, находящихся в государственной или муниципальной собственности	2678	Улично-дорожная сеть (12.0.1)	40:04:000000:2861: - площадь 2178 кв.м; - категория земель: Земли населенных пунктов; - вид разрешенного использования: улично - дорожная сеть; - форма собственности: Муниципальная собственность № 40:04:000000:2861-40/055/2022-5 от 01.06.2022	40:04:020604:834 (автомобильная дорога) 40:04:000000:3098 (автомобильная дорога) 40:04:020604:785 (автомобильная дорога)
ЗУ21	Образование земельного участка из земель, находящихся в государственной или муниципальной собственности (необходимо внесение изменений в Правила землепользования и застройки городского округа «Город Калуга» в части уточнения границ территориальной зоны Ж-3 и исправление реестровой ошибки в местоположении границ и площади земельного участка с кадастровым номером 40:04:020101:219, 40:04:020604:109, 40:04:020101:46)	926	Улично-дорожная сеть (12.0.1)	-	-

5. Сведения о границах территории, в отношении которой утвержден проект межевания




Территория проекта межевания в границах территориальной зоны жилой застройки смешанной этажности (Ж-3) в районе улицы Куровской города Калуги.

Площадь территории, для которой утвержден проект межевания, составляет 41466 кв.м.

Перечень координат характерных точек границ территории, в отношении которой утвержден проект межевания:

Номер характерной точки	X	Y
1	432176.18	1284545.00
2	432212.00	1284535.66
3	432211.06	1284531.97
4	432304.27	1284508.36
5	432404.25	1284482.88
6	432431.09	1284473.16
7	432437.68	1284469.96
8	432445.66	1284500.03
9	432461.84	1284560.48
10	432463.69	1284567.23
11	432452.27	1284570.94
12	432453.45	1284576.07
13	432418.62	1284584.10
14	432412.04	1284585.87
15	432413.20	1284591.73
16	432331.53	1284610.78
17	432348.23	1284675.61
18	432184.44	1284717.92
19	432171.93	1284643.43
20	432160.05	1284587.31
21	432189.80	1284582.08
1	432176.18	1284545.00

II.ЧЕРТЕЖИ МЕЖЕВАНИЯ ТЕРРИТОРИИ

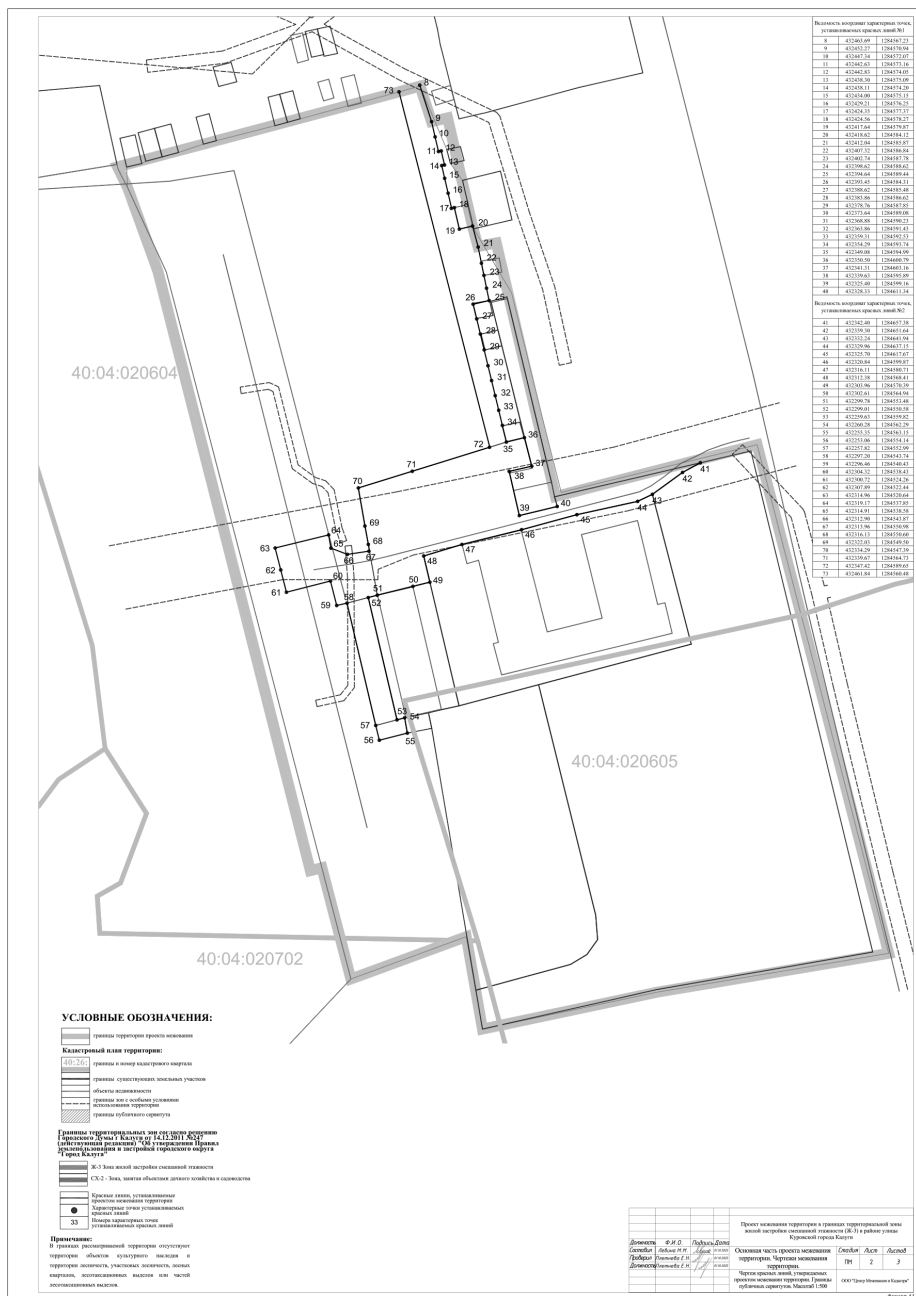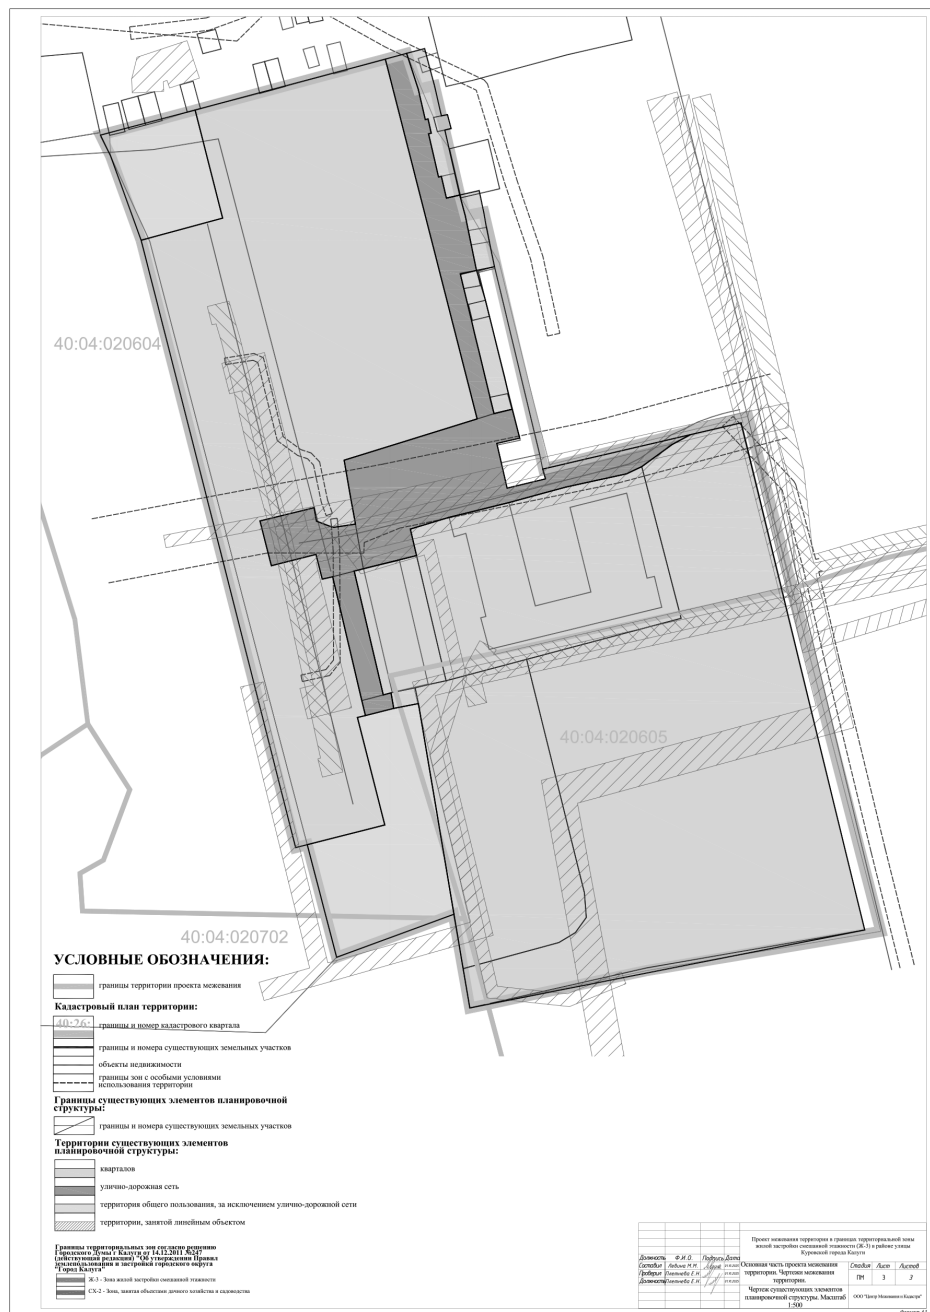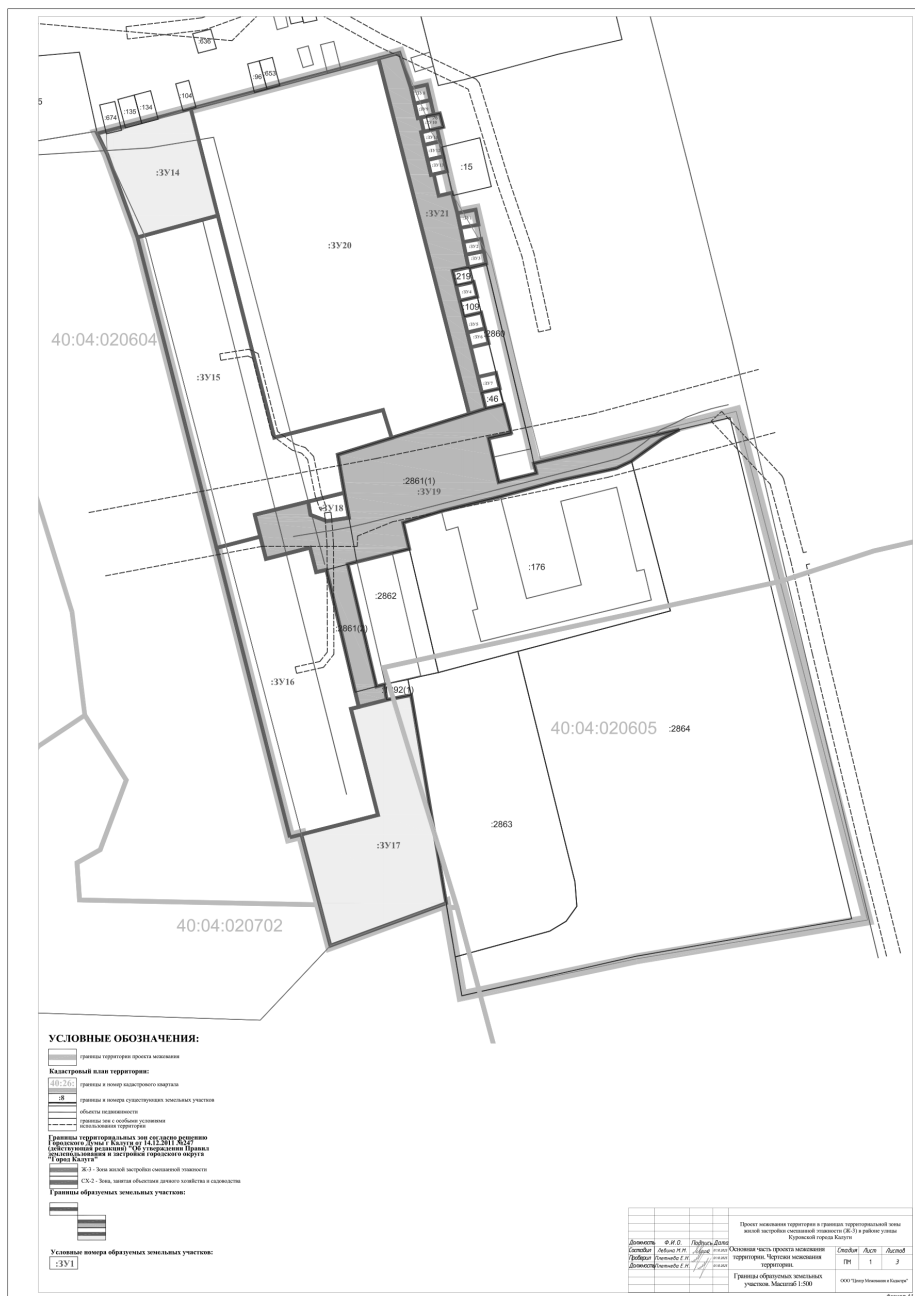

АДМИНИСТРАЦИЯ ГОРОДСКОГО ОКРУГА ГОРОДА КАЛУГИ ПОСТАНОВЛЕНИЕ

от 03.12.2025 № 512-п
**Об утверждении проекта межевания территории в границах
территориальной зоны размещения объектов транспортной и
инженерной инфраструктуры (Т-3) в районе улицы Куровской города
Калуги**

На основании статьи 46 Градостроительного кодекса Российской Федерации, статей 31, 36 Устава городского округа города Калуги Калужской области, распоряжения заместителя Городского Головы - начальника управления архитектуры, градостроительства и земельных отношений города Калуги от 10.02.2025 № 362-06-Р «О подготовке проекта межевания территории в границах территориальной зоны размещения объектов транспортной и инженерной инфраструктуры (Т-3) в районе улицы Куровской города Калуги», с учетом протокола общественных обсуждений проекта межевания территории в границах территориальной зоны размещения объектов транспортной и инженерной инфраструктуры (Т-3) в районе улицы Куровской города Калуги от 18.11.2025 № 229, заключения о результатах общественных обсуждений проекта межевания территории в границах территориальной зоны размещения объектов транспортной и инженерной инфраструктуры (Т-3) в районе улицы Куровской города Калуги от 20.11.2025 ПОСТАНОВЛЯЮ:

1. Утвердить проект межевания территории в границах территориальной зоны размещения объектов транспортной и инженерной инфраструктуры (Т-3) в районе улицы Куровской города Калуги (приложение).
2. Утвержденный настоящим постановлением проект межевания территории в границах территориальной зоны размещения объектов транспортной и инженерной инфраструктуры (Т-3) в районе улицы Куровской города Калуги подлежит официальному опубликованию в газете «Калужская неделя» и размещению на официальном сайте администрации городского округа города Калуги в сети Интернет в течение семи дней с момента принятия настоящего постановления.
3. Настоящее постановление вступает в силу после его официального опубликования.
4. Контроль за исполнением настоящего постановления возложить на управление архитектуры, градостроительства и земельных отношений города Калуги.

Глава городского округа города Калуги **Д.А. ДЕНИСОВ**

Приложение к постановлению администрации городского
округа города Калуги от 03.12.2025 № 512-п

Общество с ограниченной ответственность «Центр Межевания и Кадастра»
Вологодская обл, г.Вологда, ул.Сергея Орлова, д.9, оф.103
ИНН 3525298706, ОГРН 1133525006845
ВЫПИСКА ИЗ РЕЕСТРА ЧЛЕНОВ САМОРЕГУЛИРУЕМОЙ ОРГАНИЗАЦИИ
Ассоциация Национальное Объединение Изыскателей «Альянс Развитие»
№ 02896 «18» января 2022 г.
ШИФР 05-25 ПМТ

ДОКУМЕНТАЦИЯ ПО ПЛАНИРОВКЕ ТЕРРИТОРИИ

Разработка проекта межевания территории в границах территориальной
зоны размещения объектов транспортной и инженерной инфраструктуры
(Т-3) в районе улицы Куровской города Калуги

ПРОЕКТ МЕЖЕВАНИЯ ТЕРРИТОРИИ

Директор Плетнева Е.Н.

г. Вологда 2025 г.

СОДЕРЖАНИЕ

СОСТАВ ПРОЕКТА 3

I. ОСНОВНАЯ ЧАСТЬ ПРОЕКТА МЕЖЕВАНИЯ ТЕРРИТОРИИ.....4

II. ЧЕРТЕЖИ МЕЖЕВАНИЯ ТЕРРИТОРИИ.....14

СОСТАВ ПРОЕКТА

ОСНОВНАЯ ЧАСТЬ ПРОЕКТА МЕЖЕВАНИЯ ТЕРРИТОРИИ (утверждаемая часть)

1. Нормативно-правовые основания.

2. Общие положения.

3. Перечень и сведения о площади образуемых земельных участков, возмож-
ные способы их образования, вид разрешенного использования образуемых
земельных участков.

4. Перечень и сведения о площади образуемых земельных участков, которые
будут отнесены к территории общего пользования, возможные способы их об-
разования, вид разрешенного использования образуемых земельных участков.

5. Сведения о границах территории, в отношении которой утвержден проект
межевания.

II. ЧЕРТЕЖИ МЕЖЕВАНИЯ ТЕРРИТОРИИ

Границы образуемых земельных участков. Условные номера образуемых зе-
мельных участков. Первый этап образования земельных участков. Масштаб 1:500.
Чертеж красных линий, утверждаемых проектом межевания территории.

Границы публичных сервитутов. Масштаб 1:500.

Чертеж существующих элементов планировочной структуры. Масштаб 1:500.

I. ОСНОВНАЯ ЧАСТЬ ПРОЕКТА МЕЖЕВАНИЯ ТЕРРИТОРИИ

Нормативно-правовое основание

Подготовка проекта межевания территории осуществлялась в соответствии
с утвержденными в установленном порядке документами территориального
планирования и градостроительного зонирования, нормативными правовыми
актами и документами.

Проект межевания территории в границах территориальной зоны размеще-
ния объектов транспортной и инженерной инфраструктуры (Т-3) в районе улицы
Куровской города Калуги разработан в соответствии с:

- Градостроительным кодексом Российской Федерации от 29.12.2004 № 190-ФЗ
(ред. от 13.06.2023);

- Водным кодексом Российской Федерации от 03.06.2006 № 74-ФЗ (ред. от
13.06.2023);

- Земельным кодексом Российской Федерации от 25.10.2001 № 136-ФЗ (ред.
от 13.06.2023);

- Жилищным кодексом Российской Федерации от 29.12.2004 № 188-ФЗ (ред.
от 01.05.2022);

- Федеральным законом от 24.07.2007 № 221-ФЗ «О кадастровой деятель-
ности»;

- Федеральным законом от 13.07.2015 № 218-ФЗ «О государственной регистра-
ции недвижимости»;

- Федеральным законом от 05.04.2021 № 79-ФЗ «О внесении изменений в от-
дельные законодательные акты Российской Федерации»;

- Федеральным законом от 22.07.2008 № 123-ФЗ «Технический регламент о
требованиях пожарной безопасности» (ред. от 30.04.2021);

- постановлением Правительства Российской Федерации от 20.11.2000 №
878 «Об утверждении Правил охраны газораспределительных сетей» (ред. от
17.05.2016);

- постановлением Правительства Российской Федерации от 24.02.2009 № 160
«О порядке установления охранных зон объектов электросетевого хозяйства и
особых условий использования земельных участков, расположенных в границах
таких зон» (вместе с «Правилами установления охранных зон объектов электро-
сетевого хозяйства и особых условий использования земельных участков, рас-
положенных в границах таких зон») (ред. от 21.12.2018);

- приказом Минстроя России от 17.08.1992 № 197 «О типовых правилах охраны
коммунальных тепловых сетей»;

- постановлением Главного государственного санитарного врача Российской
Федерации от 25.09.2007 № 74 «О введении в действие новой редакции санитар-
но-эпидемиологических правил и нормативов СанПиН 2.2.1/2.1.1.1200-03 «Сани-
тарно-защитные зоны и санитарная классификация предприятий, сооружений и
иных объектов» (ред. от 28.02.2022);

- приказом Росреестра от 10.11.2020 № П/0412 «Об утверждении классификато-
ра видов разрешенного использования земельных участков» (ред. от 16.09.2021);

- СП 42.13330.2016. «Свод правил. Градостроительство. Планировка и застройка
городских и сельских поселений. Актуализированная редакция СНиП 2.07.01-89»
(ред. от 19.12.2019);

- Законом Калужской области от 28.12.2004 № 7-ОЗ «Об установлении границ
муниципальных образований, расположенных на территории административно-
территориальных единиц «Бабынинский район», «Боровский район», «Дзержин-
ский район», «Жиздринский район», «Жуковский район», «Износковский район»,
«Козельский район», «Малоярославецкий район», «Мосальский район», «Фер-
зиковский район», «Хвостовичский район», «Город Калуга», «Город Обнинск», и
наделении их статусом городского поселения, сельского поселения, городского
округа, муниципального района» (в ред. Закона Калужской области от 31.12.2019);

- приказом управления архитектуры и градостроительства Калужской области
от 17.07.2015 № 59 «Об утверждении региональных нормативов градостроитель-
ного проектирования Калужской области» (ред. от 29.07.2020);

- решением Городской Думы города Калуги от 23.12.2016 № 163 «Об утверж-

дении местных нормативов градостроительного проектирования городского
округа «Город Калуга» (ред. от 29.09.2021);

- решением Городской Думы города Калуги от 14.12.2011 № 247 «Об утвержде-
нии Правил землепользования и застройки городского округа «Город Калуга» (в
ред. решений Городской Думы города Калуги от 27.11.2024 № 193, от 28.05.2025
№ 86).

Общие положения

Проект межевания территории в границах территориальной зоны размеще-
ния объектов транспортной и инженерной инфраструктуры (Т-3) в районе улицы
Куровской города Калуги выполнен ООО «Центр Межевания и Кадастра» на ос-
новании муниципального контракта от 01.04.2025 № 0137200001225001092/04
на выполнение комплексных кадастровых работ с представлением проектов
межевания на территории МО «Город Калуга».

Подготовка проекта межевания территории осуществляется для определения
местоположения границ образуемых земельных участков (ЗУ).

Определение местоположения границ образуемых земельных участков в
соответствии с требованиями Земельного кодекса Российской Федерации от
25.10.2001 № 136-ФЗ, (статья 11.2 «Образование земельных участков», статья
11.9 «Требования к образуемым и измененным земельным участкам», статья 39.20
«Особенности предоставления земельного участка, находящегося в государствен-
ной собственности или муниципальной собственности, на котором расположены
здания, сооружения»), и Правилами землепользования и застройки городского
округа «Город Калуга», утвержденными решением Городской Думы города Калуги
от 14.12.2011 № 247 (далее - Правила землепользования и застройки городского
округа «Город Калуга»).

Образуемые земельные участки расположены в территориальной зоне Т-3
(Зона размещения объектов транспортной и инженерной инфраструктуры) в
соответствии с Правилами землепользования и застройки городского округа
«Город Калуга».

Зона Т-3 выделяется для размещения крупных объектов транспортной инфра-
структуры (режим использования территории определяется в соответствии с
назначением объекта согласно требованиям специальных нормативов и правил)
и для размещения крупных объектов инженерной инфраструктуры (режим ис-
пользования территории определяется в соответствии с назначением объекта
согласно требованиям специальных нормативов и правил).

Виды разрешенного использования земельных участков и объектов капиталь-
ного строительства (ОКС), расположенных в зоне Т-3.

№	Наименование вида разрешенного использования	Код из классификатора
Основные виды разрешенного использования		
1	Автомобильный транспорт	7.2
2	Коммунальное обслуживание	3.1
3	Трубопроводный транспорт	7.5
4	Хранение автотранспорта	2.7.1
5	Объекты дорожного сервиса	4.9.1
6	Улично-дорожная сеть	12.0.1
7	Благоустройство территории	12.0.2
8	Обеспечение занятий спортом в помещениях	5.1.2
9	Оборудованные площадки для занятий спортом	5.1.4
10	Внеуличный транспорт	7.6
11	Стоянка транспортных средств	4.9.2
12	Отдых (рекреация)	5.0
13	Стоянки транспорта общего пользования	7.2.3
14	Размещение гаражей для собственных нужд	2.7.2
Условно разрешенные виды использования		
1	Предпринимательство	4.0
2	Бытовое обслуживание	3.3
Условно разрешенные виды использования, размещающиеся на земельных участках только в соответствии с документацией по планировке территории, при отсутствии норм законодательства, запрещающих их размещение		
1	Многоэтажная жилая застройка (высотная застройка)	2.6
Вспомогательные виды разрешенного использования		
1	Склад	6.9
2	Служебные гаражи	4.9

Предельные (максимальные и (или) минимальные) размеры земельных
участков и параметры разрешенного строительства, реконструкции объектов
капитального строительства, расположенных в зоне Т-3.

Наименование вида разрешенного использования	Минимальная площадь ЗУ (кв. м)	Максимальная площадь ЗУ (кв. м)
Хранение автотранспорта	-24 (для гаража боксового типа на 1 машину); -1500 (для иного гаража); -250 (для открытой стоянки)	-12000 (для гаража, за исключе- нием гаража боксового типа); -12000 (для открытой стоянки)
Объекты дорожного сервиса	300	9000
Размещение гаражей для собственных нужд	-24 (для гаража боксового типа на 1 машину); -1500 (для иного гаража)	-12000 (для гаража, за исклю- чением гаража боксового типа)
Предпринимательство	200	15500
Бытовое обслуживание	200	3000
Оборудованные площадки для занятий спортом	50	35000
Многоэтажная жилая застройка (высотная застройка)	1500	45000

Размеры ЗУ и параметры разрешенного строительства, реконструкции ОКС
для видов разрешенного использования «Автомобильный транспорт», «Трубо-
проводный транспорт», «Коммунальное обслуживание», «Улично-дорожная сеть»,
«Благоустройство территории», «Обеспечение занятий спортом в помещениях»,
«Внеуличный транспорт», «Стоянка транспортных средств», «Отдых (рекреация)
», «Стоянки транспорта общего пользования» устанавливаются в соответствии с
техническими регламентами и (или) местными нормативами градостроительного
проектирования городского округа «Город Калуга».

Согласно пункту 7 статьи 20 Правил землепользования и застройки городского
округа «Город Калуга» в содержании видов разрешенного использования тер-
риториальных зон допускается без отдельного указания для целей реализации
положений статьи 39.20 Земельного кодекса Российской Федерации применять
вид разрешенного использования, соответствующий наименованию существую-
щего объекта капитального строительства и классификатору видов разрешенного
использования земельных участков, утвержденному приказом Росреестра от
10.11.2020 № П/0412.

Площадь образуемого земельного участка для этих целей может быть мень-
ше предельной минимальной, установленной Правилами землепользования и
застройки городского округа «Город Калуга», при отсутствии возможности об-
разования земельного участка большей площадью.

3. Перечень и сведения о площади образуемых земельных участков, возможные способы их образования, вид разрешенного использования образуемых земельных участков
--




www.nedelya40.ru

[illegible]

Номер характерной точки	X	Y
1	432715.80	1284422.10
2	432710.01	1284423.59

3	432713.26	1284441.31
4	432702.12	1284443.35
5	432703.77	1284455.57
6	432704.88	1284463.58
7	432678.48	1284475.68
8	432677.35	1284478.32
9	432680.00	1284516.09
10	432670.40	1284524.60
11	432663.40	1284526.50
12	432664.00	1284529.40
13	432630.40	1284537.60
14	432604.64	1284543.49
15	432604.05	1284540.40
16	432584.14	1284543.99
17	432580.17	1284519.20
18	432550.38	1284537.47
19	432548.40	1284528.60
20	432545.70	1284514.10
21	432549.60	1284512.90
22	432539.90	1284474.40
23	432539.00	1284472.90
24	432528.10	1284467.60
25	432520.50	1284465.00
26	432515.11	1284459.92
27	432485.69	1284433.18
28	432502.31	1284389.66
29	432564.15	1284379.15
30	432571.30	1284377.94
31	432610.79	1284371.23
32	432608.76	1284341.50
33	432639.44	1284339.96
34	432670.42	1284338.40
35	432695.78	1284384.47
36	432711.02	1284413.10
1	432715.80	1284422.10

II. ЧЕРТЕЖИ МЕЖЕВАНИЯ ТЕРРИТОРИИ

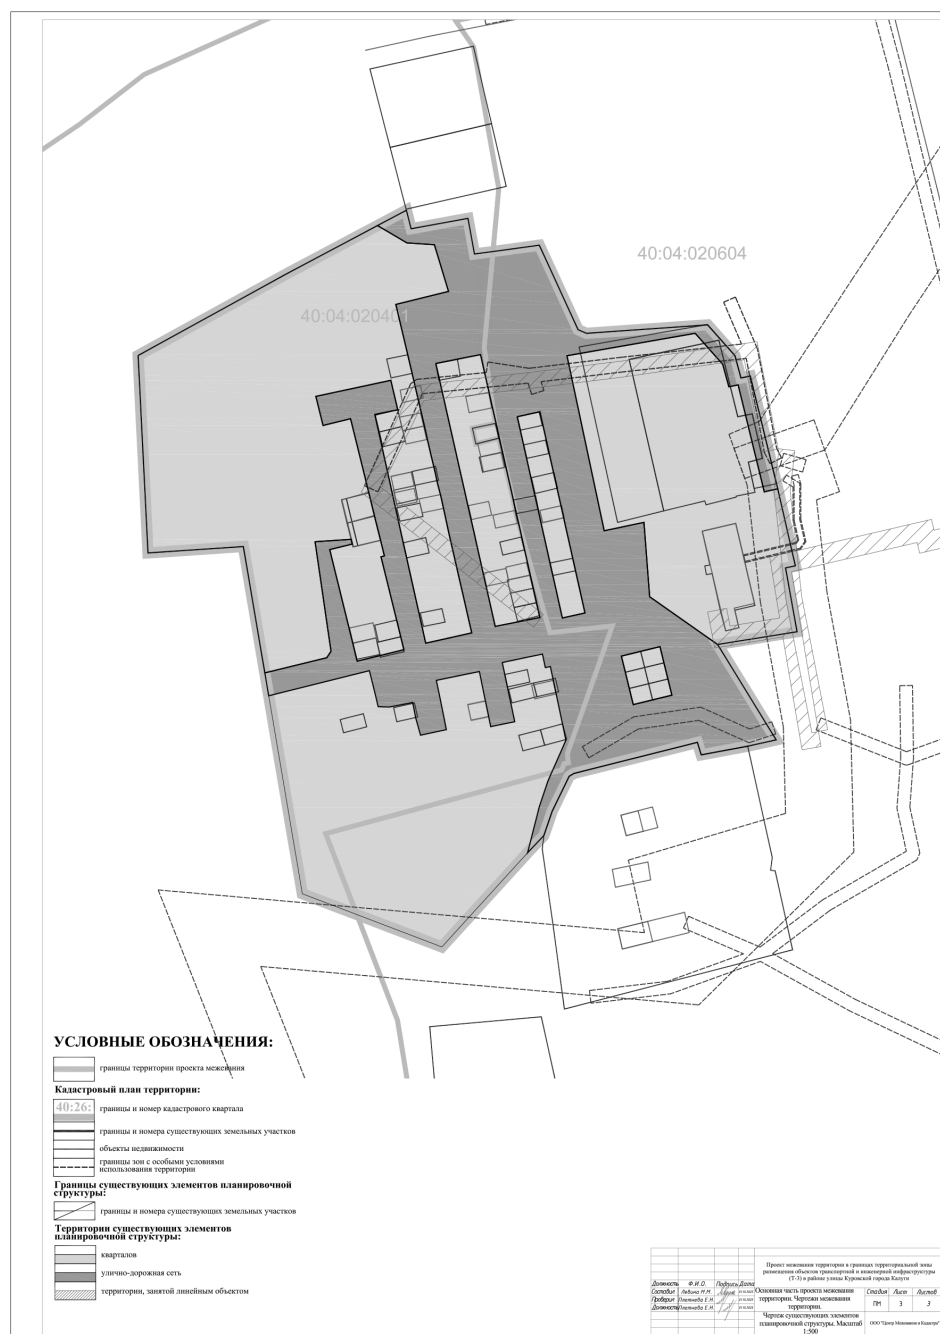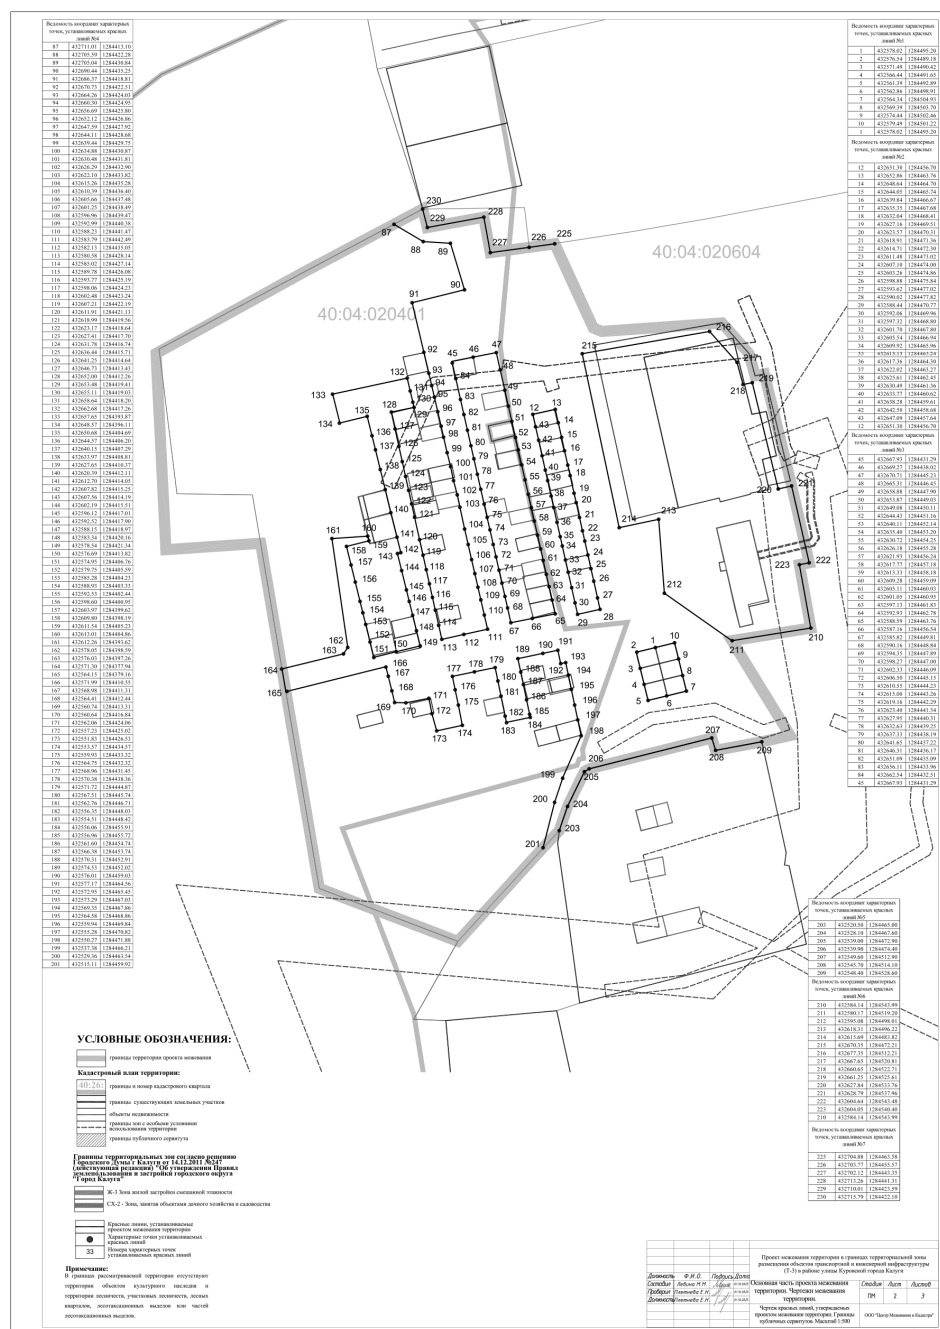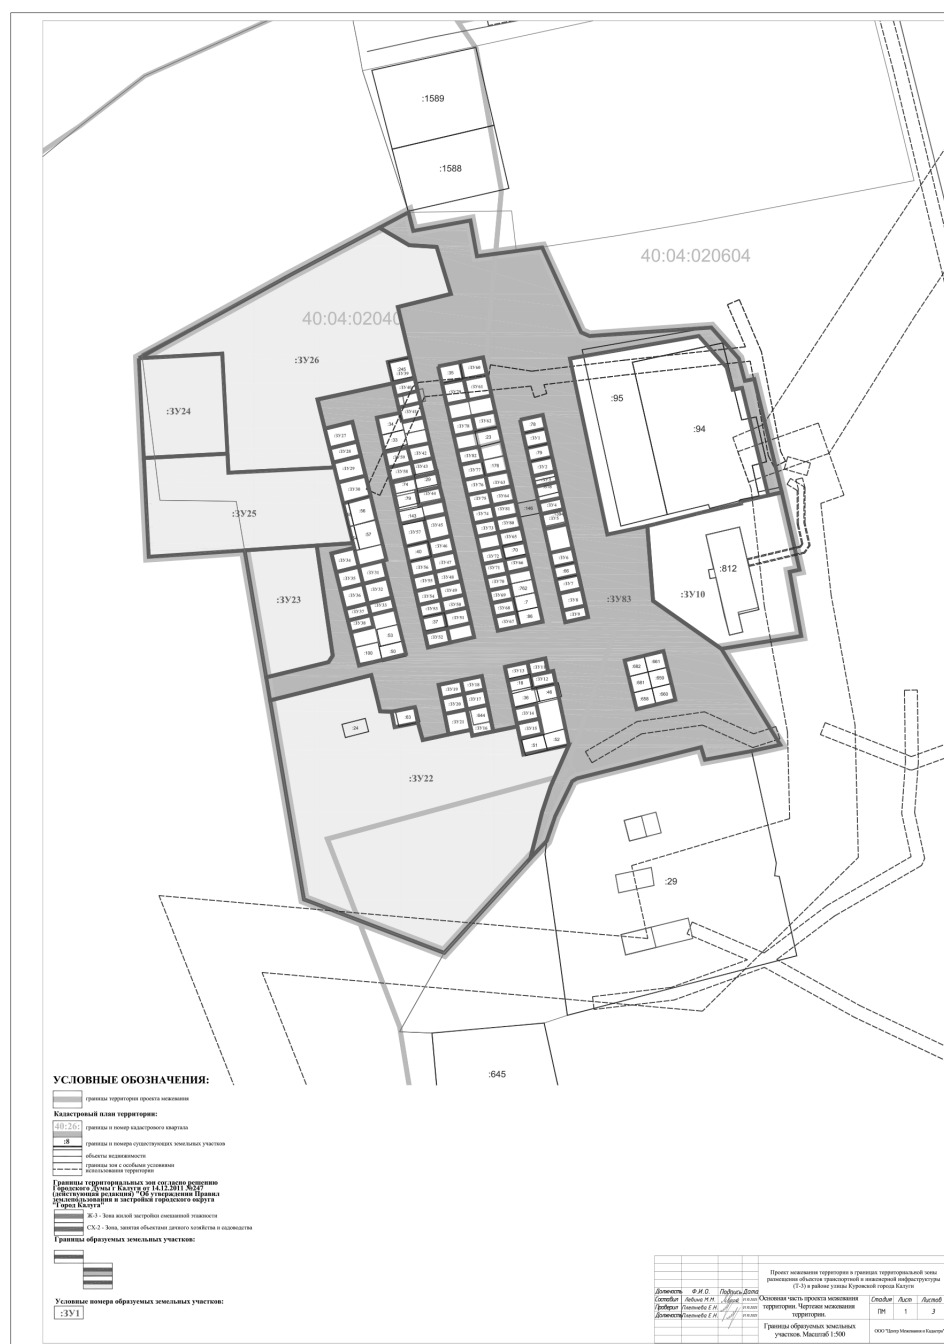



АДМИНИСТРАЦИЯ ГОРОДСКОГО ОКРУГА
ГОРОДА КАЛУГИ
ПОСТАНОВЛЕНИЕ

от 26.11.2025

№ 2310-ПИ

Об изъятии жилых помещений, расположенных по адресу:
г. Калуга, ул. Микрорайон, д. 6

В целях улучшения жилищных условий граждан, проживающих в аварийном жилищном фонде, руководствуясь статьей 32 Жилищного кодекса Российской Федерации, Федеральным законом от 21.07.2007 № 185-ФЗ «О Фонде содействия реформированию жилищно-коммунального хозяйства», подпрограммой «Переселение граждан из аварийного жилищного фонда в муниципальном образовании «Город Калуга» муниципальной программы муниципального образования «Город Калуга» «Обеспечение доступным и комфортным жильем и коммунальными услугами населения муниципального образования «Город Калуга», утвержденной постановлением Городской Управы города Калуги от 31.12.2019 № 554-п, Уставом городского округа города Калуги Калужской области, распоряжением начальника управления жилищно-коммунального хозяйства города Калуги от 01.03.2022 № 36-17-р «Об утверждении решения городской межведомственной комиссии», ПОСТАНОВЛЯЮ:

- Изъять для муниципальных нужд жилые помещения, расположенные по адресу: г. Калуга, ул. Микрорайон, д. 6:
 - Жилое помещение (кв. 4) площадью 41 кв.м, кадастровый номер объекта: 40:25:000148:996.
 - Жилое помещение (кв. 6) площадью 36,6 кв.м, кадастровый номер объекта: 40:25:000148:753.
- Управлению жилищно-коммунального хозяйства города Калуги в течение 10 дней со дня принятия настоящего постановления:
 - Направить копию настоящего постановления в орган регистрации прав (Управление Федеральной службы государственной регистрации, кадастра и картографии по Калужской области) и собственникам изымаемых жилых помещений.
 - Обеспечить размещение настоящего постановления на официальном сайте Администрации городского округа города Калуги в сети Интернет и опубликование в газете «Калужская неделя».
- Настоящее постановление вступает в силу с момента его принятия.
- Контроль за исполнением настоящего постановления возложить на управление жилищно-коммунального хозяйства города Калуги.

Глава городского округа города Калуги **Д.А. ДЕНИСОВ**



АДМИНИСТРАЦИЯ ГОРОДСКОГО ОКРУГА
ГОРОДА КАЛУГИ
ПОСТАНОВЛЕНИЕ

от 28.10.2025

№ 2075-пи

Об утверждении отчета об исполнении бюджета городского округа
города Калуги Калужской области за 9 месяцев 2025 года

В соответствии пунктом 5 статьи 264.2 Бюджетного кодекса Российской Федерации, статьями 29, 36 Устава городского округа города Калуги Калужской области, пунктом 14.2 статьи 14 Положения о бюджетном процессе в муниципальном образовании «Город Калуга», утвержденного постановлением Городской Думы городского округа «Город Калуга» от 28.11.2007 № 148, распоряжением Городской Управы города Калуги от 11.04.2014 № 118-р «О распределении обязанностей между должностными лицами администрации городского округа города Калуги» ПОСТАНОВЛЯЮ:

- Утвердить отчет об исполнении бюджета городского округа города Калуги Калужской области (далее – бюджет Калуги) за 9 месяцев 2025 года по доходам в сумме 15 180 015,2 тыс. рублей, по расходам в сумме 13 741 694,2 тыс. рублей, с превышением доходов над расходами в сумме 1 438 321,0 тыс. рублей.
- Утвердить исполнение доходов бюджета Калуги за 9 месяцев 2025 года согласно приложению 1 к настоящему постановлению.
- Утвердить исполнение расходов бюджета Калуги за 9 месяцев 2025 года согласно приложению 2 к настоящему постановлению.
- Утвердить исполнение источников финансирования дефицита бюджета Калуги за 9 месяцев 2025 года согласно приложению 3 к настоящему постановлению.
- Управлению финансов города Калуги направить утвержденный отчет об исполнении бюджета Калуги за 9 месяцев 2025 года в Думу городского округа города Калуги и Контрольно-счетную палату города Калуги.
- Настоящее постановление вступает в силу с момента его принятия.
- Контроль за исполнением настоящего постановления возложить на управление финансов города Калуги.

Первый заместитель главы городского округа
города Калуги - начальник управления городского хозяйства города
Калуги **В.Н. ПОЛЕЖАЕВ**

Приложение 1 к постановлению администрации городского округа
города Калуги от 28.10.2025 № 2075-пи
Исполнение доходов бюджета Калуги за 9 месяцев 2025 года (рублей)

Код бюджетной классификации	Наименование показателей бюджетной классификации	Исполнено
1 00 00000 00 0000 000	НАЛОГОВЫЕ И НЕНАЛОГОВЫЕ ДОХОДЫ	7 128 136 571,18
1 01 00000 00 0000 000	Налоги на прибыль, доходы	2 832 930 227,23
1 03 00000 00 0000 000	Налоги на товары (работы, услуги), реализуемые на территории Российской Федерации	41 328 677,65
1 05 00000 00 0000 000	Налоги на совокупный доход	3 068 511 378,98
1 06 00000 00 0000 000	Налоги на имущество	283 750 570,66
1 08 00000 00 0000 000	Государственная пошлина	152 245 581,90

1 11 00000 00 0000 000	Доходы от использования имущества, находящегося в государственной и муниципальной собственности	305 603 315,79
1 12 00000 00 0000 000	Платежи при пользовании природными ресурсами	35 525 867,32
1 13 00000 00 0000 000	Доходы от оказания платных услуг и компенсации затрат государства	4 552 222,73
1 14 00000 00 0000 000	Доходы от продажи материальных и нематериальных активов	172 982 669,35
1 16 00000 00 0000 000	Штрафы, санкции, возмещение ущерба	65 331 231,15
1 17 00000 00 0000 000	Прочие неналоговые доходы	165 374 828,42
2 00 00000 00 0000 000	БЕЗВОЗМЕЗДНЫЕ ПОСТУПЛЕНИЯ	8 051 878 659,09
2 02 00000 00 0000 000	Безвозмездные поступления от других бюджетов бюджетной системы Российской Федерации	8 078 800 388,64
2 03 00000 00 0000 000	Безвозмездные поступления от государственных (муниципальных) организаций	57 554,28
2 18 00000 00 0000 000	Доходы бюджетов бюджетной системы Российской Федерации от возврата остатков субсидий, субвенций и иных межбюджетных трансфертов, имеющих целевое назначение, прошлых лет	45 362 450,38
2 19 00000 00 0000 000	Возврат остатков субсидий, субвенций и иных межбюджетных трансфертов, имеющих целевое назначение, прошлых лет	-72 341 734,21
ИТОГО:		15 180 015 230,27

Приложение 2 к постановлению администрации городского округа
города Калуги от 28.10.2025 № 2075-пи

Исполнение расходов бюджета Калуги за 9 месяцев 2025 года
(рублей)

Наименование	КРРС	Раздел	Целевая статья	Группы и подгруппы	Исполнено
1	2	3	4	5	6
Дума городского округа города Калуги Калужской области	420				70 485 930,44
Общегосударственные вопросы	420	0100			70 425 930,44
Функционирование высшего должностного лица субъекта Российской Федерации и муниципального образования	420	0102			5 267 736,64
Обеспечение деятельности Думы городского округа города Калуги	420	0102	70 0 00 00000		5 267 736,64
Глава муниципального образования	420	0102	70 0 00 00410		5 267 736,64
Расходы на выплаты персоналу в целях обеспечения выполнения функций государственными (муниципальными) органами, казенными учреждениями, органами управления государственными внебюджетными фондами	420	0102	70 0 00 00410	100	5 267 736,64
Расходы на выплаты персоналу государственных (муниципальных) органов	420	0102	70 0 00 00410	120	5 267 736,64
Функционирование законодательных (представительных) органов государственной власти и представительных органов муниципальных образований	420	0103			61 326 965,53
Обеспечение деятельности Думы городского округа города Калуги	420	0103	70 0 00 00000		61 326 965,53
Функционирование центрального аппарата	420	0103	70 0 00 00400		42 272 860,92
Расходы на выплаты персоналу в целях обеспечения выполнения функций государственными (муниципальными) органами, казенными учреждениями, органами управления государственными внебюджетными фондами	420	0103	70 0 00 00400	100	38 884 260,89
Расходы на выплаты персоналу государственных (муниципальных) органов	420	0103	70 0 00 00400	120	38 884 260,89
Закупка товаров, работ и услуг для обеспечения государственных (муниципальных) нужд	420	0103	70 0 00 00400	200	3 388 600,03
Иные закупки товаров, работ и услуг для обеспечения государственных (муниципальных) нужд	420	0103	70 0 00 00400	240	3 388 600,03
Председатель представительного органа муниципального образования	420	0103	70 0 00 00412		103 735,30
Расходы на выплаты персоналу в целях обеспечения выполнения функций государственными (муниципальными) органами, казенными учреждениями, органами управления государственными внебюджетными фондами	420	0103	70 0 00 00412	100	103 735,30
Расходы на выплаты персоналу государственных (муниципальных) органов	420	0103	70 0 00 00412	120	103 735,30
Депутаты представительного органа муниципального образования	420	0103	70 0 00 00420		18 950 369,31
Расходы на выплаты персоналу в целях обеспечения выполнения функций государственными (муниципальными) органами, казенными учреждениями, органами управления государственными внебюджетными фондами	420	0103	70 0 00 00420	100	18 950 369,31
Расходы на выплаты персоналу государственных (муниципальных) органов	420	0103	70 0 00 00420	120	18 950 369,31
Другие общегосударственные вопросы	420	0113			3 831 228,27
Обеспечение деятельности Думы городского округа города Калуги	420	0113	70 0 00 00000		3 831 228,27
Выполнение других обязательств муниципального образования	420	0113	70 0 00 00920		1 206 003,27
Закупка товаров, работ и услуг для обеспечения государственных (муниципальных) нужд	420	0113	70 0 00 00920	200	1 206 003,27
Иные закупки товаров, работ и услуг для обеспечения государственных (муниципальных) нужд	420	0113	70 0 00 00920	240	1 206 003,27
Освещение деятельности Думы городского округа города Калуги в средствах массовой информации	420	0113	70 0 00 76000		2 625 225,00
Закупка товаров, работ и услуг для обеспечения государственных (муниципальных) нужд	420	0113	70 0 00 76000	200	2 625 225,00
Иные закупки товаров, работ и услуг для обеспечения государственных (муниципальных) нужд	420	0113	70 0 00 76000	240	2 625 225,00
Образование	420	0700			60 000,00
Профессиональная подготовка, переподготовка и повышение квалификации	420	0705			60 000,00
Непрограммные направления деятельности органов исполнительной власти	420	0705	73 0 00 00000		60 000,00
Переподготовка и повышение квалификации кадров	420	0705	73 0 00 00780		60 000,00
Закупка товаров, работ и услуг для обеспечения государственных (муниципальных) нужд	420	0705	73 0 00 00780	200	60 000,00
Иные закупки товаров, работ и услуг для обеспечения государственных (муниципальных) нужд	420	0705	73 0 00 00780	240	60 000,00
Контрольно-счетная палата города Калуги	421				20 036 425,30
Общегосударственные вопросы	421	0100			20 036 425,30
Обеспечение деятельности финансовых, налоговых и таможенных органов и органов финансового (финансово-бюджетного) надзора	421	0106			20 036 425,30
Обеспечение деятельности Контрольно-счетной палаты города Калуги	421	0106	71 0 00 00000		20 036 425,30
Расходы на обеспечение деятельности центрального аппарата	421	0106	71 0 00 00400		13 810 638,97
Расходы на выплаты персоналу в целях обеспечения выполнения функций государственными (муниципальными) органами, казенными учреждениями, органами управления государственными внебюджетными фондами	421	0106	71 0 00 00400	100	12 431 419,89
Расходы на выплаты персоналу государственных (муниципальных) органов	421	0106	71 0 00 00400	120	12 431 419,89
Закупка товаров, работ и услуг для обеспечения государственных (муниципальных) нужд	421	0106	71 0 00 00400	200	1 340 431,19
Иные закупки товаров, работ и услуг для обеспечения государственных (муниципальных) нужд	421	0106	71 0 00 00400	240	1 340 431,19
Иные бюджетные ассигнования	421	0106	71 0 00 00400	800	38 787,89
Уплата налогов, сборов и иных платежей	421	0106	71 0 00 00400	850	38 787,89
Руководитель Контрольно-счетной палаты муниципального образования, заместители и аудиторы	421	0106	71 0 00 00440		6 225 786,33

Расходы на выплаты персоналу в целях обеспечения выполнения функций государственными (муниципальными) органами, казенными учреждениями, органами управления государственными внебюджетными фондами	421	0106	71 0 00 00440	100	6 141 986,33
Расходы на выплаты персоналу государственных (муниципальных) органов	421	0106	71 0 00 00440	120	6 141 986,33
Закупка товаров, работ и услуг для обеспечения государственных (муниципальных) нужд	421	0106	71 0 00 00440	200	83 800,00
Иные закупки товаров, работ и услуг для обеспечения государственных (муниципальных) нужд	421	0106	71 0 00 00440	240	83 800,00
Администрация городского округа города Калуги Калужской области	422				83 297 150,15
Общегосударственные вопросы	422	0100			83 297 150,15
Функционирование Правительства Российской Федерации, высших исполнительных органов субъектов Российской Федерации, местных администраций	422	0104			14 119 055,74
Непрограммные направления деятельности органов исполнительной власти	422	0104	73 0 00 00000		14 119 055,74
Расходы на обеспечение деятельности центрального аппарата	422	0104	73 0 00 00400		7 879 729,05
Расходы на выплаты персоналу в целях обеспечения выполнения функций государственными (муниципальными) органами, казенными учреждениями, органами управления государственными внебюджетными фондами	422	0104	73 0 00 00400	100	7 879 729,05
Расходы на выплаты персоналу государственных (муниципальных) органов	422	0104	73 0 00 00400	120	7 879 729,05
Глава местной администрации	422	0104	73 0 00 00411		4 301 623,54
Расходы на выплаты персоналу в целях обеспечения выполнения функций государственными (муниципальными) органами, казенными учреждениями, органами управления государственными внебюджетными фондами	422	0104	73 0 00 00411	100	4 301 623,54
Расходы на выплаты персоналу государственных (муниципальных) органов	422	0104	73 0 00 00411	120	4 301 623,54
Стимулирование руководителей исполнительно-распорядительных органов муниципальных образований Калужской области в целях повышения эффективности деятельности органов местного самоуправления Калужской области	422	0104	73 0 00 00530		1 517 700,00
Расходы на выплаты персоналу в целях обеспечения выполнения функций государственными (муниципальными) органами, казенными учреждениями, органами управления государственными внебюджетными фондами	422	0104	73 0 00 00530	100	1 517 700,00
Расходы на выплаты персоналу государственных (муниципальных) органов	422	0104	73 0 00 00530	120	1 517 700,00
Поощрение муниципальных образований Калужской области - победителей регионального этапа конкурса "Лучшая муниципальная практика"	422	0104	73 0 00 00560		348 206,00
Расходы на выплаты персоналу в целях обеспечения выполнения функций государственными (муниципальными) органами, казенными учреждениями, органами управления государственными внебюджетными фондами	422	0104	73 0 00 00560	100	348 206,00
Расходы на выплаты персоналу государственных (муниципальных) органов	422	0104	73 0 00 00560	120	348 206,00
Достижение показателей деятельности органов исполнительной власти субъектов Российской Федерации	422	0104	73 0 00 55490		71 797,15
Расходы на выплаты персоналу в целях обеспечения выполнения функций государственными (муниципальными) органами, казенными учреждениями, органами управления государственными внебюджетными фондами	422	0104	73 0 00 55490	100	71 797,15
Расходы на выплаты персоналу государственных (муниципальных) органов	422	0104	73 0 00 55490	120	71 797,15
Обеспечение проведения выборов и референдумов	422	0107			48 000 000,00
Непрограммные направления деятельности органов исполнительной власти	422	0107	73 0 00 00000		48 000 000,00
Проведение выборов	422	0107	73 0 00 00950		48 000 000,00
Иные бюджетные ассигнования	422	0107	73 0 00 00950	800	48 000 000,00
Специальные расходы	422	0107	73 0 00 00950	880	48 000 000,00
Другие общегосударственные вопросы	422	0113			21 178 094,41
Непрограммные направления деятельности органов исполнительной власти	422	0113	73 0 00 00000		21 178 094,41
Выполнение других обязательств муниципального образования	422	0113	73 0 00 00920		21 178 094,41
Закупка товаров, работ и услуг для обеспечения государственных (муниципальных) нужд	422	0113	73 0 00 00920	200	35 000,00
Иные закупки товаров, работ и услуг для обеспечения государственных (муниципальных) нужд	422	0113	73 0 00 00920	240	35 000,00
Капитальные вложения в объекты государственной (муниципальной) собственности	422	0113	73 0 00 00920	400	15 425 154,57
Бюджетные инвестиции	422	0113	73 0 00 00920	410	15 425 154,57
Иные бюджетные ассигнования	422	0113	73 0 00 00920	800	5 717 939,84
Исполнение судебных актов	422	0113	73 0 00 00920	830	3 116 127,90
Уплата налогов, сборов и иных платежей	422	0113	73 0 00 00920	850	2 601 811,94
управление по работе с населением на территориях	430				177 235 345,60
Общегосударственные вопросы	430	0100			108 967 964,25
Функционирование Правительства Российской Федерации, высших исполнительных органов субъектов Российской Федерации, местных администраций	430	0104			83 699 406,29
Муниципальная программа муниципального образования "Город Калуга" "Гражданская инициатива"	430	0104	54 0 00 00000		83 484 014,83
Комплексы процессных мероприятий	430	0104	54 4 00 00000		83 484 014,83
Комплекс процессных мероприятий "Обеспечение деятельности органов Городской Управы города Калуги"	430	0104	54 4 07 00000		83 484 014,83
Расходы на обеспечение деятельности центрального аппарата	430	0104	54 4 07 00400		83 484 014,83
Расходы на выплаты персоналу в целях обеспечения выполнения функций государственными (муниципальными) органами, казенными учреждениями, органами управления государственными внебюджетными фондами	430	0104	54 4 07 00400	100	83 274 246,83
Расходы на выплаты персоналу государственных (муниципальных) органов	430	0104	54 4 07 00400	120	83 274 246,83
Закупка товаров, работ и услуг для обеспечения государственных (муниципальных) нужд	430	0104	54 4 07 00400	200	209 768,00
Иные закупки товаров, работ и услуг для обеспечения государственных (муниципальных) нужд	430	0104	54 4 07 00400	240	209 768,00
Непрограммные направления деятельности органов исполнительной власти	430	0104	73 0 00 00000		215 391,46
Достижение показателей деятельности органов исполнительной власти субъектов Российской Федерации	430	0104	73 0 00 55490		215 391,46
Расходы на выплаты персоналу в целях обеспечения выполнения функций государственными (муниципальными) органами, казенными учреждениями, органами управления государственными внебюджетными фондами	430	0104	73 0 00 55490	100	215 391,46
Расходы на выплаты персоналу государственных (муниципальных) органов	430	0104	73 0 00 55490	120	215 391,46
Другие общегосударственные вопросы	430	0113			25 268 557,96
Муниципальная программа муниципального образования "Город Калуга" "Создание условий для эффективного муниципального управления в муниципальном образовании "Город Калуга"	430	0113	51 0 00 00000		1 350 000,00
Комплексы процессных мероприятий	430	0113	51 4 00 00000		1 350 000,00
Комплекс процессных мероприятий "Создание условий для развития и оказания поддержки социально ориентированным некоммерческим организациям"	430	0113	51 4 04 00000		1 350 000,00
Предоставление субсидий социально ориентированным некоммерческим организациям	430	0113	51 4 04 43410		1 350 000,00
Предоставление субсидий бюджетным, автономным учреждениям и иным некоммерческим организациям	430	0113	51 4 04 43410	600	1 350 000,00
Субсидии некоммерческим организациям (за исключением государственных (муниципальных) учреждений, государственных корпораций (компаний), публично-правовых компаний)	430	0113	51 4 04 43410	630	1 350 000,00

Муниципальная программа муниципального образования "Город Калуга" "Гражданская инициатива"	430	0113	54 0 00 00000		22 707 369,00
Комплексы процессных мероприятий	430	0113	54 4 00 00000		22 707 369,00
Комплекс процессных мероприятий "Поддержка и развитие территориального общественного самоуправления"	430	0113	54 4 02 00000		16 932 356,96
Поощрение муниципальных образований Калужской области, участвующих в конкурсе "Лучшая муниципальная практика развития территорий территориального общественного самоуправления" (территориальное общественное самоуправление "Правобережье")	430	0113	54 4 02 00271		895 400,00
Предоставление субсидий бюджетным, автономным учреждениям и иным некоммерческим организациям	430	0113	54 4 02 00271	600	895 400,00
Субсидии некоммерческим организациям (за исключением государственных (муниципальных) учреждений, государственных корпораций (компаний), публично-правовых компаний)	430	0113	54 4 02 00271	630	895 400,00
Поощрение муниципальных образований Калужской области, участвующих в конкурсе "Лучшая муниципальная практика развития территорий территориального общественного самоуправления" (территориальное общественное самоуправление "Содружество")	430	0113	54 4 02 00273		732 600,00
Предоставление субсидий бюджетным, автономным учреждениям и иным некоммерческим организациям	430	0113	54 4 02 00273	600	732 600,00
Субсидии некоммерческим организациям (за исключением государственных (муниципальных) учреждений, государственных корпораций (компаний), публично-правовых компаний)	430	0113	54 4 02 00273	630	732 600,00
Финансовое обеспечение мероприятий участием территориального общественного самоуправления и населения	430	0113	54 4 02 43530		15 304 356,96
Закупка товаров, работ и услуг для обеспечения государственных (муниципальных) нужд	430	0113	54 4 02 43530	200	5 115 356,96
Иные закупки товаров, работ и услуг для обеспечения государственных (муниципальных) нужд	430	0113	54 4 02 43530	240	5 115 356,96
Социальное обеспечение и иные выплаты населению	430	0113	54 4 02 43530	300	189 000,00
Иные выплаты населению	430	0113	54 4 02 43530	360	189 000,00
Предоставление субсидий бюджетным, автономным учреждениям и иным некоммерческим организациям	430	0113	54 4 02 43530	600	10 000 000,00
Субсидии некоммерческим организациям (за исключением государственных (муниципальных) учреждений, государственных корпораций (компаний), публично-правовых компаний)	430	0113	54 4 02 43530	630	10 000 000,00
Комплекс процессных мероприятий "Патриотическое воспитание граждан муниципального образования "Город Калуга"	430	0113	54 4 03 00000		2 111 479,96
Финансовое обеспечение мероприятий по патриотическому воспитанию граждан	430	0113	54 4 03 43540		2 111 479,96
Закупка товаров, работ и услуг для обеспечения государственных (муниципальных) нужд	430	0113	54 4 03 43540	200	2 036 479,96
Иные закупки товаров, работ и услуг для обеспечения государственных (муниципальных) нужд	430	0113	54 4 03 43540	240	2 036 479,96
Социальное обеспечение и иные выплаты населению	430	0113	54 4 03 43540	300	75 000,00
Иные выплаты населению	430	0113	54 4 03 43540	360	75 000,00
Комплекс процессных мероприятий "Повышение правовой культуры граждан муниципального образования "Город Калуга"	430	0113	54 4 04 00000		3 258 019,70
Финансовое обеспечение мероприятий по повышению правовой культуры граждан	430	0113	54 4 04 43550		3 258 019,70
Закупка товаров, работ и услуг для обеспечения государственных (муниципальных) нужд	430	0113	54 4 04 43550	200	3 258 019,70
Иные закупки товаров, работ и услуг для обеспечения государственных (муниципальных) нужд	430	0113	54 4 04 43550	240	3 258 019,70
Комплекс процессных мероприятий "Профилактика правонарушений в общественных местах и на улицах города и поддержка казачьих обществ в муниципальном образовании "Город Калуга"	430	0113	54 4 06 00000		405 512,38
Стимулирование участия населения в деятельности общественных формирований правоохранительной направленности, в том числе из числа членов казачьих обществ	430	0113	54 4 06 43570		395 912,38
Закупка товаров, работ и услуг для обеспечения государственных (муниципальных) нужд	430	0113	54 4 06 43570	200	2 956,38
Иные закупки товаров, работ и услуг для обеспечения государственных (муниципальных) нужд	430	0113	54 4 06 43570	240	2 956,38
Социальное обеспечение и иные выплаты населению	430	0113	54 4 06 43570	300	392 956,00
Иные выплаты населению	430	0113	54 4 06 43570	360	392 956,00
Страхование дружинников, в том числе из числа членов казачьих обществ, на случай причинения вреда жизни и здоровью при исполнении ими обязанностей по охране общественного порядка	430	0113	54 4 06 43580		9 600,00
Закупка товаров, работ и услуг для обеспечения государственных (муниципальных) нужд	430	0113	54 4 06 43580	200	9 600,00
Иные закупки товаров, работ и услуг для обеспечения государственных (муниципальных) нужд	430	0113	54 4 06 43580	240	9 600,00
Непрограммные направления деятельности органов исполнительной власти	430	0113	73 0 00 00000		1 211 188,96
Выполнение других обязательств муниципального образования	430	0113	73 0 00 00920		265 464,96
Закупка товаров, работ и услуг для обеспечения государственных (муниципальных) нужд	430	0113	73 0 00 00920	200	78 689,00
Иные закупки товаров, работ и услуг для обеспечения государственных (муниципальных) нужд	430	0113	73 0 00 00920	240	78 689,00
Иные бюджетные ассигнования	430	0113	73 0 00 00920	800	186 775,96
Исполнение судебных актов	430	0113	73 0 00 00920	830	176 775,96
Уплата налогов, сборов и иных платежей	430	0113	73 0 00 00920	850	10 000,00
Прочие мероприятия по осуществлению отдельных полномочий органами Городской Управы города Калуги (исполнение судебных актов, постановлений)	430	0113	73 0 00 00995		945 724,00
Иные бюджетные ассигнования	430	0113	73 0 00 00995	800	945 724,00
Исполнение судебных актов	430	0113	73 0 00 00995	830	945 724,00
Национальная экономика	430	0400			57 741 643,20
Дорожное хозяйство (дорожные фонды)	430	0409			57 741 643,20
Муниципальная программа муниципального образования "Город Калуга" "Развитие транспортной системы"	430	0409	24 0 00 00000		57 741 643,20
Комплексы процессных мероприятий	430	0409	24 4 00 00000		57 741 643,20
Комплекс процессных мероприятий "Содержание автомобильных дорог общего пользования местного значения"	430	0409	24 4 01 00000		57 741 643,20
Содержание автомобильных дорог, дорожных сооружений и элементов обустройства автомобильных дорог общего пользования местного значения	430	0409	24 4 01 42900		57 741 643,20
Закупка товаров, работ и услуг для обеспечения государственных (муниципальных) нужд	430	0409	24 4 01 42900	200	57 741 643,20
Иные закупки товаров, работ и услуг для обеспечения государственных (муниципальных) нужд	430	0409	24 4 01 42900	240	57 741 643,20
Жилищно-коммунальное хозяйство	430	0500			9 775 688,20
Благоустройство	430	0503			9 775 688,20
Муниципальная программа муниципального образования "Город Калуга" "Формирование современной городской среды"	430	0503	47 0 00 00000		9 775 688,20
Комплексы процессных мероприятий	430	0503	47 4 00 00000		9 775 688,20
Комплекс процессных мероприятий "Организация озеленения на территории муниципального образования "Город Калуга"	430	0503	47 4 01 00000		1 100 000,00
Мероприятия по организации озеленения	430	0503	47 4 01 43250		1 100 000,00
Закупка товаров, работ и услуг для обеспечения государственных (муниципальных) нужд	430	0503	47 4 01 43250	200	1 100 000,00
Иные закупки товаров, работ и услуг для обеспечения государственных (муниципальных) нужд	430	0503	47 4 01 43250	240	1 100 000,00
Комплекс процессных мероприятий "Создание, содержание и ремонт объектов благоустройства на территории муниципального образования "Город Калуга"	430	0503	47 4 03 00000		493 284,60
Мероприятия по созданию, содержанию и ремонту объектов благоустройства	430	0503	47 4 03 43270		493 284,60
Закупка товаров, работ и услуг для обеспечения государственных (муниципальных) нужд	430	0503	47 4 03 43270	200	493 284,60
Иные закупки товаров, работ и услуг для обеспечения государственных (муниципальных) нужд	430	0503	47 4 03 43270	240	493 284,60

Комплекс процессных мероприятий "Реализация мероприятий по ликвидации несанкционированных свалок, рекультивация земель, ликвидация накопленного вреда окружающей среде"	430	0503	47 4 07 00000		8 182 403,60
Реализация мероприятий по ликвидации несанкционированных свалок	430	0503	47 4 07 43340		8 182 403,60
Закупка товаров, работ и услуг для обеспечения государственных (муниципальных) нужд	430	0503	47 4 07 43340	200	8 182 403,60
Иные закупки товаров, работ и услуг для обеспечения государственных (муниципальных) нужд	430	0503	47 4 07 43340	240	8 182 403,60
Социальная политика	430	1000			750 049,95
Социальное обеспечение населения	430	1003			750 049,95
Непрограммные направления деятельности органов исполнительной власти	430	1003	73 0 00 00000		750 049,95
Расходы на выплату единовременного денежного вознаграждения	430	1003	73 0 00 76060		750 049,95
Социальное обеспечение и иные выплаты населению	430	1003	73 0 00 76060	300	750 049,95
Социальные выплаты гражданам, кроме публичных нормативных социальных выплат	430	1003	73 0 00 76060	320	750 049,95
управление записи актов гражданского состояния города Калуги	431				30 529 574,44
Национальная безопасность и правоохранительная деятельность	431	0300			25 492 502,44
Органы юстиции	431	0304			25 492 502,44
Непрограммные направления деятельности органов исполнительной власти	431	0304	73 0 00 00000		25 492 502,44
Расходы на обеспечение деятельности центрального аппарата	431	0304	73 0 00 00400		1 570 395,01
Расходы на выплаты персоналу в целях обеспечения выполнения функций государственными (муниципальными) органами, казенными учреждениями, органами управления государственными внебюджетными фондами	431	0304	73 0 00 00400	100	1 570 395,01
Расходы на выплаты персоналу государственных (муниципальных) органов	431	0304	73 0 00 00400	120	1 570 395,01
Достижение показателей деятельности органов исполнительной власти субъектов Российской Федерации	431	0304	73 0 00 55490		143 594,30
Расходы на выплаты персоналу в целях обеспечения выполнения функций государственными (муниципальными) органами, казенными учреждениями, органами управления государственными внебюджетными фондами	431	0304	73 0 00 55490	100	143 594,30
Расходы на выплаты персоналу государственных (муниципальных) органов	431	0304	73 0 00 55490	120	143 594,30
Осуществление переданных полномочий Российской Федерации на государственную регистрацию актов гражданского состояния	431	0304	73 0 00 59340		23 778 513,13
Расходы на выплаты персоналу в целях обеспечения выполнения функций государственными (муниципальными) органами, казенными учреждениями, органами управления государственными внебюджетными фондами	431	0304	73 0 00 59340	100	23 496 546,55
Расходы на выплаты персоналу государственных (муниципальных) органов	431	0304	73 0 00 59340	120	23 496 546,55
Закупка товаров, работ и услуг для обеспечения государственных (муниципальных) нужд	431	0304	73 0 00 59340	200	281 966,58
Иные закупки товаров, работ и услуг для обеспечения государственных (муниципальных) нужд	431	0304	73 0 00 59340	240	281 966,58
Культура, кинематография	431	0800			5 037 072,00
Культура	431	0801			5 037 072,00
Муниципальная программа муниципального образования "Город Калуга" "Развитие культуры и искусства муниципального образования "Город Калуга"	431	0801	11 0 00 00000		4 425 000,00
Комплексы процессных мероприятий	431	0801	11 4 00 00000		4 425 000,00
Комплекс процессных мероприятий "Обеспечение организации и проведения мероприятий в сфере культуры"	431	0801	11 4 10 00000		4 425 000,00
Обеспечение деятельности (оказание услуг, выполнение работ) муниципального автономного учреждения культуры	431	0801	11 4 10 Q0594		4 425 000,00
Предоставление субсидий бюджетным, автономным учреждениям и иным некоммерческим организациям	431	0801	11 4 10 Q0594	600	4 425 000,00
Субсидии автономным учреждениям	431	0801	11 4 10 Q0594	620	4 425 000,00
Муниципальная программа муниципального образования "Город Калуга" "Сохранение историко-архитектурного облика центра города" ("Старый город")	431	0801	49 0 00 00000		612 072,00
Комплексы процессных мероприятий	431	0801	49 4 00 00000		612 072,00
Комплекс процессных мероприятий "Сохранение объектов культурного наследия"	431	0801	49 4 01 00000		612 072,00
Проведение работ по сохранению объектов культурного наследия (в том числе разработка проектно-сметной документации)	431	0801	49 4 01 43370		612 072,00
Предоставление субсидий бюджетным, автономным учреждениям и иным некоммерческим организациям	431	0801	49 4 01 43370	600	612 072,00
Субсидии автономным учреждениям	431	0801	49 4 01 43370	620	612 072,00
управление делами главы городского округа города Калуги	433				352 388 084,46
Общегосударственные вопросы	433	0100			250 723 069,62
Функционирование Правительства Российской Федерации, высших исполнительных органов субъектов Российской Федерации, местных администраций	433	0104			113 444 479,85
Муниципальная программа муниципального образования "Город Калуга" "Создание условий для эффективного муниципального управления в муниципальном образовании "Город Калуга"	433	0104	51 0 00 00000		113 157 291,24
Комплексы процессных мероприятий	433	0104	51 4 00 00000		113 157 291,24
Комплекс процессных мероприятий "Обеспечение деятельности органов Городской Управы города Калуги"	433	0104	51 4 01 00000		113 157 291,24
Расходы на обеспечение деятельности центрального аппарата	433	0104	51 4 01 00400		113 157 291,24
Расходы на выплаты персоналу в целях обеспечения выполнения функций государственными (муниципальными) органами, казенными учреждениями, органами управления государственными внебюджетными фондами	433	0104	51 4 01 00400	100	112 185 345,22
Расходы на выплаты персоналу государственных (муниципальных) органов	433	0104	51 4 01 00400	120	112 185 345,22
Закупка товаров, работ и услуг для обеспечения государственных (муниципальных) нужд	433	0104	51 4 01 00400	200	971 946,02
Иные закупки товаров, работ и услуг для обеспечения государственных (муниципальных) нужд	433	0104	51 4 01 00400	240	971 946,02
Непрограммные направления деятельности органов исполнительной власти	433	0104	73 0 00 00000		287 188,61
Достижение показателей деятельности органов исполнительной власти субъектов Российской Федерации	433	0104	73 0 00 55490		287 188,61
Расходы на выплаты персоналу в целях обеспечения выполнения функций государственными (муниципальными) органами, казенными учреждениями, органами управления государственными внебюджетными фондами	433	0104	73 0 00 55490	100	287 188,61
Расходы на выплаты персоналу государственных (муниципальных) органов	433	0104	73 0 00 55490	120	287 188,61
Другие общегосударственные вопросы	433	0113			137 278 589,77
Муниципальная программа муниципального образования "Город Калуга" "Развитие культуры и искусства муниципального образования "Город Калуга"	433	0113	11 0 00 00000		6 853 327,91
Комплексы процессных мероприятий	433	0113	11 4 00 00000		6 853 327,91
Комплекс процессных мероприятий "Формирование, содержание архивных фондов и оказание информационных услуг"	433	0113	11 4 12 00000		6 853 327,91
Расходы на обеспечение деятельности муниципального казенного учреждения "Муниципальный архив г.Калуги"	433	0113	11 4 12 00596		6 853 327,91
Расходы на выплаты персоналу в целях обеспечения выполнения функций государственными (муниципальными) органами, казенными учреждениями, органами управления государственными внебюджетными фондами	433	0113	11 4 12 00596	100	6 064 207,59
Расходы на выплаты персоналу казенных учреждений	433	0113	11 4 12 00596	110	6 064 207,59
Закупка товаров, работ и услуг для обеспечения государственных (муниципальных) нужд	433	0113	11 4 12 00596	200	789 120,32
Иные закупки товаров, работ и услуг для обеспечения государственных (муниципальных) нужд	433	0113	11 4 12 00596	240	789 120,32

Муниципальная программа муниципального образования "Город Калуга" "Создание условий для эффективного муниципального управления в муниципальном образовании "Город Калуга"	433	0113	51 0 00 00000		128 975 909,36
Комплексы процессных мероприятий	433	0113	51 4 00 00000		128 975 909,36
Комплекс процессных мероприятий "Создание условий для обеспечения деятельности органов Городской Управы города Калуги"	433	0113	51 4 02 00000		128 535 909,36
Расходы на обеспечение деятельности муниципального казенного учреждения "Служба хозяйственного и транспортного обеспечения"	433	0113	51 4 02 00595		128 535 909,36
Расходы на выплаты персоналу в целях обеспечения выполнения функций государственными (муниципальными) органами, казенными учреждениями, органами управления государственными внебюджетными фондами	433	0113	51 4 02 00595	100	54 035 336,75
Расходы на выплаты персоналу казенных учреждений	433	0113	51 4 02 00595	110	54 035 336,75
Закупка товаров, работ и услуг для обеспечения государственных (муниципальных) нужд	433	0113	51 4 02 00595	200	74 287 545,46
Иные закупки товаров, работ и услуг для обеспечения государственных (муниципальных) нужд	433	0113	51 4 02 00595	240	74 287 545,46
Иные бюджетные ассигнования	433	0113	51 4 02 00595	800	213 027,15
Исполнение судебных актов	433	0113	51 4 02 00595	830	180 300,00
Уплата налогов, сборов и иных платежей	433	0113	51 4 02 00595	850	32 727,15
Комплекс процессных мероприятий "Создание условий для развития и оказания поддержки социально ориентированным некоммерческим организациям"	433	0113	51 4 04 00000		440 000,00
Предоставление субсидий социально ориентированным некоммерческим организациям	433	0113	51 4 04 43410		440 000,00
Предоставление субсидий бюджетным, автономным учреждениям и иным некоммерческим организациям	433	0113	51 4 04 43410	600	440 000,00
Субсидии некоммерческим организациям (за исключением государственных (муниципальных) учреждений, государственных корпораций (компаний), публично-правовых компаний)	433	0113	51 4 04 43410	630	440 000,00
Непрограммные направления деятельности органов исполнительной власти	433	0113	73 0 00 00000		1 449 352,50
Выполнение других обязательств муниципального образования	433	0113	73 0 00 00920		1 449 352,50
Закупка товаров, работ и услуг для обеспечения государственных (муниципальных) нужд	433	0113	73 0 00 00920	200	1 169 352,50
Иные закупки товаров, работ и услуг для обеспечения государственных (муниципальных) нужд	433	0113	73 0 00 00920	240	1 169 352,50
Социальное обеспечение и иные выплаты населению	433	0113	73 0 00 00920	300	280 000,00
Иные выплаты населению	433	0113	73 0 00 00920	360	280 000,00
Национальная экономика	433	0400			54 650 439,84
Связь и информатика	433	0410			54 650 439,84
Муниципальная программа муниципального образования "Город Калуга" "Информационное общество (Электронный муниципалитет)"	433	0410	23 0 00 00000		54 650 439,84
Комплексы процессных мероприятий	433	0410	23 4 00 00000		54 650 439,84
Комплекс процессных мероприятий "Формирование единой информационно-коммуникационной инфраструктуры"	433	0410	23 4 01 00000		36 026 359,11
Реализация мероприятий по созданию, внедрению, развитию и обеспечению функционирования информационных систем	433	0410	23 4 01 42800		9 420 214,42
Закупка товаров, работ и услуг для обеспечения государственных (муниципальных) нужд	433	0410	23 4 01 42800	200	9 420 214,42
Иные закупки товаров, работ и услуг для обеспечения государственных (муниципальных) нужд	433	0410	23 4 01 42800	240	9 420 214,42
Реализация мероприятий по обеспечению развития инфраструктуры муниципальной информационной системы и обеспечение ее функционирования	433	0410	23 4 01 42810		20 398 557,59
Закупка товаров, работ и услуг для обеспечения государственных (муниципальных) нужд	433	0410	23 4 01 42810	200	20 398 557,59
Иные закупки товаров, работ и услуг для обеспечения государственных (муниципальных) нужд	433	0410	23 4 01 42810	240	20 398 557,59
Обеспечение звукоусиления общегородских мероприятий	433	0410	23 4 01 42820		1 583 862,45
Закупка товаров, работ и услуг для обеспечения государственных (муниципальных) нужд	433	0410	23 4 01 42820	200	1 583 862,45
Иные закупки товаров, работ и услуг для обеспечения государственных (муниципальных) нужд	433	0410	23 4 01 42820	240	1 583 862,45
Организация информационной безопасности	433	0410	23 4 01 42830		4 623 724,65
Закупка товаров, работ и услуг для обеспечения государственных (муниципальных) нужд	433	0410	23 4 01 42830	200	4 623 724,65
Иные закупки товаров, работ и услуг для обеспечения государственных (муниципальных) нужд	433	0410	23 4 01 42830	240	4 623 724,65
Комплекс процессных мероприятий "Обеспечение реализации функций казенным учреждением в сфере обслуживания современными информационно-коммуникационными технологиями"	433	0410	23 4 02 00000		18 624 080,73
Расходы на обеспечение деятельности муниципального казенного учреждения "Служба информационного обеспечения"	433	0410	23 4 02 00592		18 624 080,73
Расходы на выплаты персоналу в целях обеспечения выполнения функций государственными (муниципальными) органами, казенными учреждениями, органами управления государственными внебюджетными фондами	433	0410	23 4 02 00592	100	18 193 410,06
Расходы на выплаты персоналу казенных учреждений	433	0410	23 4 02 00592	110	18 193 410,06
Закупка товаров, работ и услуг для обеспечения государственных (муниципальных) нужд	433	0410	23 4 02 00592	200	430 670,67
Иные закупки товаров, работ и услуг для обеспечения государственных (муниципальных) нужд	433	0410	23 4 02 00592	240	430 670,67
Образование	433	0700			231 575,00
Профессиональная подготовка, переподготовка и повышение квалификации	433	0705			231 575,00
Муниципальная программа муниципального образования "Город Калуга" "Информационное общество (Электронный муниципалитет)"	433	0705	23 0 00 00000		110 800,00
Комплексы процессных мероприятий	433	0705	23 4 00 00000		110 800,00
Комплекс процессных мероприятий "Обеспечение реализации функций казенным учреждением в сфере обслуживания современными информационно-коммуникационными технологиями"	433	0705	23 4 02 00000		110 800,00
Переподготовка и повышение квалификации кадров	433	0705	23 4 02 00780		110 800,00
Закупка товаров, работ и услуг для обеспечения государственных (муниципальных) нужд	433	0705	23 4 02 00780	200	110 800,00
Иные закупки товаров, работ и услуг для обеспечения государственных (муниципальных) нужд	433	0705	23 4 02 00780	240	110 800,00
Муниципальная программа муниципального образования "Город Калуга" "Создание условий для эффективного муниципального управления в муниципальном образовании "Город Калуга"	433	0705	51 0 00 00000		120 775,00
Комплексы процессных мероприятий	433	0705	51 4 00 00000		120 775,00
Комплекс процессных мероприятий "Реализация кадровой политики и развитие кадрового состава"	433	0705	51 4 03 00000		120 775,00
Обучение и развитие кадрового потенциала	433	0705	51 4 03 43400		120 775,00
Закупка товаров, работ и услуг для обеспечения государственных (муниципальных) нужд	433	0705	51 4 03 43400	200	120 775,00
Иные закупки товаров, работ и услуг для обеспечения государственных (муниципальных) нужд	433	0705	51 4 03 43400	240	120 775,00
Средства массовой информации	433	1200			46 783 000,00
Периодическая печать и издательства	433	1202			46 783 000,00
Муниципальная программа муниципального образования "Город Калуга" "Создание условий для эффективного муниципального управления в муниципальном образовании "Город Калуга"	433	1202	51 0 00 00000		46 783 000,00
Комплексы процессных мероприятий	433	1202	51 4 00 00000		46 783 000,00
Комплекс процессных мероприятий "Обеспечение муниципальной поддержки средств массовой информации, обеспечивающих информационную открытость деятельности органов местного самоуправления"	433	1202	51 4 05 00000		46 452 700,00
Информационное освещение в средствах массовой информации, печатных изданиях, в информационно-телекоммуникационной сети Интернет	433	1202	51 4 05 43420		46 452 700,00
Предоставление субсидий бюджетным, автономным учреждениям и иным некоммерческим организациям	433	1202	51 4 05 43420	600	46 452 700,00
Субсидии бюджетным учреждениям	433	1202	51 4 05 43420	610	46 452 700,00

Комплекс процессных мероприятий "Укрепление общественного здоровья в муниципальном образовании "Город Калуга"	433	1202	51 4 06 00000		330 300,00
Реализация мероприятий по публикации материалов по укреплению общественного здоровья в муниципальном образовании "Город Калуга"	433	1202	51 4 06 43430		330 300,00
Предоставление субсидий бюджетным, автономным учреждениям и иным некоммерческим организациям	433	1202	51 4 06 43430	600	330 300,00
Субсидии бюджетным учреждениям	433	1202	51 4 06 43430	610	330 300,00
управление финансов города Калуги	439				99 961 717,17
Общегосударственные вопросы	439	0100			68 324 798,00
Обеспечение деятельности финансовых, налоговых и таможенных органов и органов финансового (финансово-бюджетного) надзора	439	0106			68 294 798,00
Муниципальная программа муниципального образования "Город Калуга" "Управление муниципальными финансами муниципального образования "Город Калуга"	439	0106	58 0 00 00000	67 881 822,39	
Комплексы процессных мероприятий	439	0106	58 4 00 00000	67 881 822,39	
Комплекс процессных мероприятий "Обеспечение деятельности органов Городской Управы города Калуги"	439	0106	58 4 01 00000	67 881 822,39	
Расходы на обеспечение деятельности центрального аппарата	439	0106	58 4 01 00400	67 881 822,39	
Расходы на выплаты персоналу в целях обеспечения выполнения функций государственными (муниципальными) органами, казенными учреждениями, органами управления государственными внебюджетными фондами	439	0106	58 4 01 00400	100	67 525 663,51
Расходы на выплаты персоналу государственных (муниципальных) органов	439	0106	58 4 01 00400	120	67 525 663,51
Закупка товаров, работ и услуг для обеспечения государственных (муниципальных) нужд	439	0106	58 4 01 00400	200	286 158,88
Иные закупки товаров, работ и услуг для обеспечения государственных (муниципальных) нужд	439	0106	58 4 01 00400	240	286 158,88
Иные бюджетные ассигнования	439	0106	58 4 01 00400	800	70 000,00
Уплата налогов, сборов и иных платежей	439	0106	58 4 01 00400	850	70 000,00
Непрограммные направления деятельности органов исполнительной власти	439	0106	73 0 00 00000		412 975,61
Поощрение муниципальных образований Калужской области - победителей регионального этапа конкурса "Лучшая муниципальная практика"	439	0106	73 0 00 00560		125 787,00
Расходы на выплаты персоналу в целях обеспечения выполнения функций государственными (муниципальными) органами, казенными учреждениями, органами управления государственными внебюджетными фондами	439	0106	73 0 00 00560	100	125 787,00
Расходы на выплаты персоналу государственных (муниципальных) органов	439	0106	73 0 00 00560	120	125 787,00
Достижение показателей деятельности органов исполнительной власти субъектов Российской Федерации	439	0106	73 0 00 55490		287 188,61
Расходы на выплаты персоналу в целях обеспечения выполнения функций государственными (муниципальными) органами, казенными учреждениями, органами управления государственными внебюджетными фондами	439	0106	73 0 00 55490	100	287 188,61
Расходы на выплаты персоналу государственных (муниципальных) органов	439	0106	73 0 00 55490	120	287 188,61
Другие общегосударственные вопросы	439	0113			30 000,00
Непрограммные направления деятельности органов исполнительной власти	439	0113	73 0 00 00000		30 000,00
Выполнение других обязательств муниципального образования	439	0113	73 0 00 00920		30 000,00
Иные бюджетные ассигнования	439	0113	73 0 00 00920	800	30 000,00
Исполнение судебных актов	439	0113	73 0 00 00920	830	30 000,00
Образование	439	0700			29 900,00
Профессиональная подготовка, переподготовка и повышение квалификации	439	0705			29 900,00
Муниципальная программа муниципального образования "Город Калуга" "Создание условий для эффективного муниципального управления в муниципальном образовании "Город Калуга"	439	0705	51 0 00 00000		29 900,00
Комплексы процессных мероприятий	439	0705	51 4 00 00000		29 900,00
Комплекс процессных мероприятий "Реализация кадровой политики и развитие кадрового состава"	439	0705	51 4 03 00000		29 900,00
Обучение и развитие кадрового потенциала	439	0705	51 4 03 43400		29 900,00
Закупка товаров, работ и услуг для обеспечения государственных (муниципальных) нужд	439	0705	51 4 03 43400	200	29 900,00
Иные закупки товаров, работ и услуг для обеспечения государственных (муниципальных) нужд	439	0705	51 4 03 43400	240	29 900,00
Обслуживание государственного (муниципального) долга	439	1300			31 607 019,17
Обслуживание государственного (муниципального) внутреннего долга	439	1301			31 607 019,17
Муниципальная программа муниципального образования "Город Калуга" "Управление муниципальными финансами муниципального образования "Город Калуга"	439	1301	58 0 00 00000		31 607 019,17
Комплексы процессных мероприятий	439	1301	58 4 00 00000		31 607 019,17
Комплекс процессных мероприятий "Выполнение долговых обязательств, своевременное финансирование расходов на обслуживание муниципального долга"	439	1301	58 4 02 00000		31 607 019,17
Выплата процентных платежей по муниципальному долгу	439	1301	58 4 02 43700		31 607 019,17
Обслуживание государственного (муниципального) долга	439	1301	58 4 02 43700	700	31 607 019,17
Обслуживание муниципального долга	439	1301	58 4 02 43700	730	31 607 019,17
управление культуры города Калуги	537				622 115 034,07
Образование	537	0700			279 356 121,64
Дополнительное образование детей	537	0703			279 001 121,64
Муниципальная программа муниципального образования "Город Калуга" "Развитие культуры и искусства муниципального образования "Город Калуга"	537	0703	11 0 00 00000		279 001 121,64
Комплексы процессных мероприятий	537	0703	11 4 00 00000		279 001 121,64
Комплекс процессных мероприятий "Обеспечение функционирования системы дополнительного образования в сфере искусств"	537	0703	11 4 01 00000		276 038 713,88
Реализация Указов Президента Российской Федерации	537	0703	11 4 01 42000		10 434 200,00
Предоставление субсидий бюджетным, автономным учреждениям и иным некоммерческим организациям	537	0703	11 4 01 42000	600	10 434 200,00
Субсидии бюджетным учреждениям	537	0703	11 4 01 42000	610	10 434 200,00
Обеспечение деятельности (оказание услуг, выполнение работ) муниципальных учреждений дополнительного образования в сфере искусств	537	0703	11 4 01 Q0590		265 604 513,88
Предоставление субсидий бюджетным, автономным учреждениям и иным некоммерческим организациям	537	0703	11 4 01 Q0590	600	265 604 513,88
Субсидии бюджетным учреждениям	537	0703	11 4 01 Q0590	610	265 604 513,88
Комплекс процессных мероприятий "Обеспечение развития учреждений дополнительного образования в сфере искусств"	537	0703	11 4 02 00000		2 612 407,76
Обеспечение условий комплексной безопасности муниципальных учреждений дополнительного образования в сфере искусств	537	0703	11 4 02 42500		1 809 177,76
Предоставление субсидий бюджетным, автономным учреждениям и иным некоммерческим организациям	537	0703	11 4 02 42500	600	1 809 177,76
Субсидии бюджетным учреждениям	537	0703	11 4 02 42500	610	1 809 177,76
Укрепление и совершенствование материально-технической базы муниципальных учреждений дополнительного образования в сфере искусств	537	0703	11 4 02 42510		598 410,00
Предоставление субсидий бюджетным, автономным учреждениям и иным некоммерческим организациям	537	0703	11 4 02 42510	600	598 410,00
Субсидии бюджетным учреждениям	537	0703	11 4 02 42510	610	598 410,00
Капитальные, текущие ремонты зданий и помещений муниципальных учреждений дополнительного образования в сфере искусств, благоустройство территорий	537	0703	11 4 02 42520		204 820,00
Предоставление субсидий бюджетным, автономным учреждениям и иным некоммерческим организациям	537	0703	11 4 02 42520	600	204 820,00
Субсидии бюджетным учреждениям	537	0703	11 4 02 42520	610	204 820,00
Комплекс процессных мероприятий "Оказание поддержки одаренным учащимся учреждений дополнительного образования в сфере искусств"	537	0703	11 4 03 00000		350 000,00
Адресная поддержка одаренных учащихся учреждений дополнительного образования в сфере искусств	537	0703	11 4 03 42530		350 000,00
Социальное обеспечение и иные выплаты населению	537	0703	11 4 03 42530	300	350 000,00
Стипендии	537	0703	11 4 03 42530	340	350 000,00

Другие вопросы в области образования	537	0709			355 000,00
Муниципальная программа муниципального образования "Город Калуга" "Организация отдыха и оздоровления детей в каникулярное время"	537	0709	45 0 00 00000		355 000,00
Комплексы процессных мероприятий	537	0709	45 4 00 00000		355 000,00
Комплекс процессных мероприятий "Проведение мероприятий по организации отдыха и оздоровления детей"	537	0709	45 4 02 00000		355 000,00
Проведение мероприятий по организации отдыха и оздоровления детей	537	0709	45 4 02 43170		355 000,00
Предоставление субсидий бюджетным, автономным учреждениям и иным некоммерческим организациям	537	0709	45 4 02 43170	600	355 000,00
Субсидии бюджетным учреждениям	537	0709	45 4 02 43170	610	355 000,00
Культура, кинематография	537	0800			342 758 912,43
Культура	537	0801			323 926 418,03
Муниципальная программа муниципального образования "Город Калуга" "Развитие культуры и искусства муниципального образования "Город Калуга"	537	0801	11 0 00 00000		323 926 418,03
Комплексы процессных мероприятий	537	0801	11 4 00 00000		323 926 418,03
Комплекс процессных мероприятий "Обеспечение функционирования народного и самодеятельного художественного творчества"	537	0801	11 4 04 00000		142 077 079,37
Реализация Указов Президента Российской Федерации	537	0801	11 4 04 42000		7 551 100,00
Предоставление субсидий бюджетным, автономным учреждениям и иным некоммерческим организациям	537	0801	11 4 04 42000	600	7 551 100,00
Субсидии бюджетным учреждениям	537	0801	11 4 04 42000	610	7 551 100,00
Обеспечение деятельности (оказание услуг, выполнение работ) муниципальных учреждений культуры клубного типа	537	0801	11 4 04 Q0591		134 525 979,37
Предоставление субсидий бюджетным, автономным учреждениям и иным некоммерческим организациям	537	0801	11 4 04 Q0591	600	134 525 979,37
Субсидии бюджетным учреждениям	537	0801	11 4 04 Q0591	610	134 525 979,37
Комплекс процессных мероприятий "Обеспечение развития и поддержки муниципальных учреждений культуры клубного типа"	537	0801	11 4 05 00000		3 766 490,82
Обеспечение условий комплексной безопасности учреждений культуры	537	0801	11 4 05 42501		1 731 191,70
Предоставление субсидий бюджетным, автономным учреждениям и иным некоммерческим организациям	537	0801	11 4 05 42501	600	1 731 191,70
Субсидии бюджетным учреждениям	537	0801	11 4 05 42501	610	1 731 191,70
Укрепление и совершенствование материально-технической базы муниципальных учреждений культуры	537	0801	11 4 05 42511		1 870 713,00
Предоставление субсидий бюджетным, автономным учреждениям и иным некоммерческим организациям	537	0801	11 4 05 42511	600	1 870 713,00
Субсидии бюджетным учреждениям	537	0801	11 4 05 42511	610	1 870 713,00
Капитальные, текущие ремонты зданий и помещений муниципальных учреждений культуры, благоустройство территорий	537	0801	11 4 05 42521		164 586,12
Предоставление субсидий бюджетным, автономным учреждениям и иным некоммерческим организациям	537	0801	11 4 05 42521	600	164 586,12
Субсидии бюджетным учреждениям	537	0801	11 4 05 42521	610	164 586,12
Комплекс процессных мероприятий "Обеспечение функционирования муниципальных библиотек"	537	0801	11 4 06 00000		81 521 206,52
Реализация Указов Президента Российской Федерации	537	0801	11 4 06 42000		3 846 400,00
Предоставление субсидий бюджетным, автономным учреждениям и иным некоммерческим организациям	537	0801	11 4 06 42000	600	3 846 400,00
Субсидии бюджетным учреждениям	537	0801	11 4 06 42000	610	3 846 400,00
Обеспечение деятельности (оказание услуг, выполнение работ) муниципальных библиотек	537	0801	11 4 06 Q0592		77 674 806,52
Предоставление субсидий бюджетным, автономным учреждениям и иным некоммерческим организациям	537	0801	11 4 06 Q0592	600	77 674 806,52
Субсидии бюджетным учреждениям	537	0801	11 4 06 Q0592	610	77 674 806,52
Комплекс процессных мероприятий "Обеспечение развития и поддержки муниципальных библиотек"	537	0801	11 4 07 00000		6 370 914,49
Обеспечение условий комплексной безопасности муниципальных библиотек	537	0801	11 4 07 42502		1 817 890,52
Предоставление субсидий бюджетным, автономным учреждениям и иным некоммерческим организациям	537	0801	11 4 07 42502	600	1 817 890,52
Субсидии бюджетным учреждениям	537	0801	11 4 07 42502	610	1 817 890,52
Укрепление и совершенствование материально-технической базы муниципальных библиотек	537	0801	11 4 07 42512		3 346 972,97
Предоставление субсидий бюджетным, автономным учреждениям и иным некоммерческим организациям	537	0801	11 4 07 42512	600	3 346 972,97
Субсидии бюджетным учреждениям	537	0801	11 4 07 42512	610	3 346 972,97
Капитальные, текущие ремонты зданий и помещений муниципальных библиотек, благоустройство территорий	537	0801	11 4 07 42522		57 899,00
Предоставление субсидий бюджетным, автономным учреждениям и иным некоммерческим организациям	537	0801	11 4 07 42522	600	57 899,00
Субсидии бюджетным учреждениям	537	0801	11 4 07 42522	610	57 899,00
Государственная поддержка отрасли культуры (реализация мероприятий по модернизации библиотек в части комплектования книжных фондов библиотек муниципальных образований)	537	0801	11 4 07 L5192		1 148 152,00
Предоставление субсидий бюджетным, автономным учреждениям и иным некоммерческим организациям	537	0801	11 4 07 L5192	600	1 148 152,00
Субсидии бюджетным учреждениям	537	0801	11 4 07 L5192	610	1 148 152,00
Комплекс процессных мероприятий "Обеспечение функционирования театральной и концертной деятельности муниципальных учреждений"	537	0801	11 4 08 00000		76 789 986,96
Реализация Указов Президента Российской Федерации	537	0801	11 4 08 42000		3 973 700,00
Предоставление субсидий бюджетным, автономным учреждениям и иным некоммерческим организациям	537	0801	11 4 08 42000	600	3 973 700,00
Субсидии бюджетным учреждениям	537	0801	11 4 08 42000	610	3 973 700,00
Обеспечение деятельности (оказание услуг, выполнение работ) театрально-зрелищных учреждений культуры	537	0801	11 4 08 Q0593		72 816 286,96
Предоставление субсидий бюджетным, автономным учреждениям и иным некоммерческим организациям	537	0801	11 4 08 Q0593	600	72 816 286,96
Субсидии бюджетным учреждениям	537	0801	11 4 08 Q0593	610	72 816 286,96
Комплекс процессных мероприятий "Обеспечение развития театральной и концертной деятельности муниципальных учреждений культуры"	537	0801	11 4 09 00000		6 875 266,67
Обеспечение условий комплексной безопасности театрально-зрелищных учреждений культуры	537	0801	11 4 09 42503		108 600,00
Предоставление субсидий бюджетным, автономным учреждениям и иным некоммерческим организациям	537	0801	11 4 09 42503	600	108 600,00
Субсидии бюджетным учреждениям	537	0801	11 4 09 42503	610	108 600,00
Укрепление и совершенствование материально-технической базы театрально-зрелищных учреждений культуры	537	0801	11 4 09 42513		100 000,00
Предоставление субсидий бюджетным, автономным учреждениям и иным некоммерческим организациям	537	0801	11 4 09 42513	600	100 000,00
Субсидии бюджетным учреждениям	537	0801	11 4 09 42513	610	100 000,00
Поддержка творческой деятельности и техническое оснащение детских и кукольных театров	537	0801	11 4 09 L5170		6 666 666,67
Предоставление субсидий бюджетным, автономным учреждениям и иным некоммерческим организациям	537	0801	11 4 09 L5170	600	6 666 666,67
Субсидии бюджетным учреждениям	537	0801	11 4 09 L5170	610	6 666 666,67
Комплекс процессных мероприятий "Обеспечение организации и проведения мероприятий в сфере культуры"	537	0801	11 4 10 00000		6 525 473,20
Проведение городских мероприятий в сфере культуры и искусства	537	0801	11 4 10 42540		6 525 473,20
Закупка товаров, работ и услуг для обеспечения государственных (муниципальных) нужд	537	0801	11 4 10 42540	200	6 525 473,20
Иные закупки товаров, работ и услуг для обеспечения государственных (муниципальных) нужд	537	0801	11 4 10 42540	240	6 525 473,20
Другие вопросы в области культуры, кинематографии	537	0804			18 832 494,40
Муниципальная программа муниципального образования "Город Калуга" "Развитие культуры и искусства муниципального образования "Город Калуга"	537	0804	11 0 00 00000		18 605 102,94
Комплексы процессных мероприятий	537	0804	11 4 00 00000		18 605 102,94
Комплекс процессных мероприятий "Обеспечение деятельности органов Городской Управы города Калуги"	537	0804	11 4 11 00000		18 605 102,94
Расходы на обеспечение деятельности центрального аппарата	537	0804	11 4 11 00400		18 605 102,94

Расходы на выплаты персоналу в целях обеспечения выполнения функций государственными (муниципальными) органами, казенными учреждениями, органами управления государственными внебюджетными фондами	537	0804	11 4 11 00400	100	18 503 854,94
Расходы на выплаты персоналу государственных (муниципальных) органов	537	0804	11 4 11 00400	120	18 503 854,94
Закупка товаров, работ и услуг для обеспечения государственных (муниципальных) нужд	537	0804	11 4 11 00400	200	101 248,00
Иные закупки товаров, работ и услуг для обеспечения государственных (муниципальных) нужд	537	0804	11 4 11 00400	240	101 248,00
Непрограммные направления деятельности органов исполнительной власти	537	0804	73 0 00 00000		227 391,46
Выполнение других обязательств муниципального образования	537	0804	73 0 00 00920		12 000,00
Закупка товаров, работ и услуг для обеспечения государственных (муниципальных) нужд	537	0804	73 0 00 00920	200	12 000,00
Иные закупки товаров, работ и услуг для обеспечения государственных (муниципальных) нужд	537	0804	73 0 00 00920	240	12 000,00
Достижение показателей деятельности органов исполнительной власти субъектов Российской Федерации	537	0804	73 0 00 55490		215 391,46
Расходы на выплаты персоналу в целях обеспечения выполнения функций государственными (муниципальными) органами, казенными учреждениями, органами управления государственными внебюджетными фондами	537	0804	73 0 00 55490	100	215 391,46
Расходы на выплаты персоналу государственных (муниципальных) органов	537	0804	73 0 00 55490	120	215 391,46
управление образования города Калуги	538				4 918 271 406,38
Образование	538	0700			4 917 271 117,16
Дошкольное образование	538	0701			1 793 096 078,67
Муниципальная программа муниципального образования "Город Калуга" "Развитие образования в муниципальном образовании "Город Калуга"	538	0701	02 0 00 00000		1 793 096 078,67
Региональные проекты, входящие в состав национальных проектов	538	0701	02 1 00 00000		3 417 680,00
Региональный проект "Поддержка семьи"	538	0701	02 1 Я1 00000		3 417 680,00
Капитальный ремонт и оснащение образовательных организаций, осуществляющих образовательную деятельность по образовательным программам дошкольного образования	538	0701	02 1 Я1 53150		3 417 680,00
Предоставление субсидий бюджетным, автономным учреждениям и иным некоммерческим организациям	538	0701	02 1 Я1 53150	600	3 417 680,00
Субсидии бюджетным учреждениям	538	0701	02 1 Я1 53150	610	3 417 680,00
Комплексы процессных мероприятий	538	0701	02 4 00 00000		1 789 678 398,67
Комплекс процессных мероприятий "Обеспечение функционирования системы дошкольного образования"	538	0701	02 4 01 00000		1 740 642 341,44
Обеспечение государственных гарантий реализации прав на получение общедоступного и бесплатного дошкольного образования в муниципальных дошкольных образовательных организациях, находящихся на территории Калужской области, финансовое обеспечение получения дошкольного образования в частных дошкольных образовательных организациях, находящихся на территории Калужской области	538	0701	02 4 01 16310		1 152 144 379,05
Предоставление субсидий бюджетным, автономным учреждениям и иным некоммерческим организациям	538	0701	02 4 01 16310	600	1 129 424 448,52
Субсидии бюджетным учреждениям	538	0701	02 4 01 16310	610	1 127 266 788,68
Субсидии некоммерческим организациям (за исключением государственных (муниципальных) учреждений, государственных корпораций (компаний), публично-правовых компаний)	538	0701	02 4 01 16310	630	2 157 659,84
Иные бюджетные ассигнования	538	0701	02 4 01 16310	800	22 719 930,53
Субсидии юридическим лицам (кроме некоммерческих организаций), индивидуальным предпринимателям, физическим лицам - производителям товаров, работ, услуг	538	0701	02 4 01 16310	810	22 719 930,53
Обеспечение деятельности (оказание услуг, выполнение работ) муниципальных дошкольных образовательных учреждений	538	0701	02 4 01 J0590		256 596 822,70
Предоставление субсидий бюджетным, автономным учреждениям и иным некоммерческим организациям	538	0701	02 4 01 J0590	600	256 596 822,70
Субсидии бюджетным учреждениям	538	0701	02 4 01 J0590	610	256 596 822,70
Создание условий для осуществления присмотра и ухода за детьми в муниципальных дошкольных образовательных организациях	538	0701	02 4 01 S6320		331 901 139,69
Предоставление субсидий бюджетным, автономным учреждениям и иным некоммерческим организациям	538	0701	02 4 01 S6320	600	331 901 139,69
Субсидии бюджетным учреждениям	538	0701	02 4 01 S6320	610	331 901 139,69
Комплекс процессных мероприятий "Обеспечение развития дошкольного образования"	538	0701	02 4 02 00000		49 036 057,23
Капитальные, текущие ремонты зданий и помещений дошкольных образовательных учреждений, благоустройство территории	538	0701	02 4 02 42010		7 829 307,99
Предоставление субсидий бюджетным, автономным учреждениям и иным некоммерческим организациям	538	0701	02 4 02 42010	600	7 829 307,99
Субсидии бюджетным учреждениям	538	0701	02 4 02 42010	610	7 829 307,99
Обеспечение условий комплексной безопасности дошкольных образовательных учреждений	538	0701	02 4 02 42020		40 218 809,24
Предоставление субсидий бюджетным, автономным учреждениям и иным некоммерческим организациям	538	0701	02 4 02 42020	600	40 218 809,24
Субсидии бюджетным учреждениям	538	0701	02 4 02 42020	610	40 218 809,24
Укрепление и совершенствование материально-технической базы дошкольных образовательных учреждений	538	0701	02 4 02 42030		987 940,00
Предоставление субсидий бюджетным, автономным учреждениям и иным некоммерческим организациям	538	0701	02 4 02 42030	600	987 940,00
Субсидии бюджетным учреждениям	538	0701	02 4 02 42030	610	987 940,00
Общее образование	538	0702			2 590 721 101,15
Муниципальная программа муниципального образования "Город Калуга" "Развитие образования в муниципальном образовании "Город Калуга"	538	0702	02 0 00 00000		2 589 695 629,16
Региональные проекты, входящие в состав национальных проектов	538	0702	02 1 00 00000		123 238 014,80
Региональный проект "Все лучшее детям"	538	0702	02 1 Ю4 00000		23 602 854,80
Реализация мероприятий по модернизации школьных систем образования	538	0702	02 1 Ю4 57500		23 602 854,80
Предоставление субсидий бюджетным, автономным учреждениям и иным некоммерческим организациям	538	0702	02 1 Ю4 57500	600	23 602 854,80
Субсидии бюджетным учреждениям	538	0702	02 1 Ю4 57500	610	23 602 854,80
Региональный проект "Педагоги и наставники"	538	0702	02 1 Ю6 00000		99 635 160,00
Ежемесячное денежное вознаграждение за классное руководство педагогическим работникам государственных и муниципальных образовательных организаций, реализующих образовательные программы начального общего образования, образовательные программы основного общего образования, образовательные программы среднего общего образования	538	0702	02 1 Ю6 53030		99 635 160,00
Предоставление субсидий бюджетным, автономным учреждениям и иным некоммерческим организациям	538	0702	02 1 Ю6 53030	600	99 635 160,00
Субсидии бюджетным учреждениям	538	0702	02 1 Ю6 53030	610	99 635 160,00
Комплексы процессных мероприятий	538	0702	02 4 00 00000		2 466 457 614,36
Комплекс процессных мероприятий "Обеспечение функционирования системы общеобразовательных организаций"	538	0702	02 4 04 00000		2 213 323 269,06
Получение общедоступного и бесплатного дошкольного, начального общего, основного общего, среднего общего образования в муниципальных общеобразовательных организациях, находящихся на территории Калужской области, обеспечение дополнительного образования детей в муниципальных общеобразовательных организациях, находящихся на территории Калужской области, финансовое обеспечение получения дошкольного, начального общего, основного общего, среднего общего образования в частных общеобразовательных организациях, находящихся на территории Калужской области, осуществляющих общеобразовательную деятельность по имеющим государственную аккредитацию основным общеобразовательным программам	538	0702	02 4 04 16330		2 026 069 341,94
Предоставление субсидий бюджетным, автономным учреждениям и иным некоммерческим организациям	538	0702	02 4 04 16330	600	2 026 069 341,94
Субсидии бюджетным учреждениям	538	0702	02 4 04 16330	610	1 995 054 259,28
Субсидии некоммерческим организациям (за исключением государственных (муниципальных) учреждений, государственных корпораций (компаний), публично-правовых компаний)	538	0702	02 4 04 16330	630	31 015 082,66

Финансовое обеспечение ежемесячных денежных выплат работникам муниципальных общеобразовательных учреждений, находящихся на территории Калужской области и реализующих программы начального общего, основного общего, среднего общего образования	538	0702	02 4 04 16340		3 097 795,99
Предоставление субсидий бюджетным, автономным учреждениям и иным некоммерческим организациям	538	0702	02 4 04 16340	600	3 097 795,99
Субсидии бюджетным учреждениям	538	0702	02 4 04 16340	610	3 097 795,99
Обеспечение деятельности (оказание услуг, выполнение работ) муниципальных общеобразовательных учреждений	538	0702	02 4 04 N0590		184 156 131,13
Предоставление субсидий бюджетным, автономным учреждениям и иным некоммерческим организациям	538	0702	02 4 04 N0590	600	184 156 131,13
Субсидии бюджетным учреждениям	538	0702	02 4 04 N0590	610	184 156 131,13
Комплекс процессных мероприятий "Обеспечение развития общеобразовательных учреждений"	538	0702	02 4 05 00000		49 923 837,69
Поощрение лучших муниципальных образований Калужской области, на территории которых расположены общеобразовательные организации - победители ежегодного конкурсного отбора лучших общеобразовательных организаций, находящихся на территории Калужской области	538	0702	02 4 05 16520		1 955 433,91
Предоставление субсидий бюджетным, автономным учреждениям и иным некоммерческим организациям	538	0702	02 4 05 16520	600	1 955 433,91
Субсидии бюджетным учреждениям	538	0702	02 4 05 16520	610	1 955 433,91
Капитальные, текущие ремонты зданий и помещений общеобразовательных учреждений, благоустройство территории	538	0702	02 4 05 42011		5 871 770,21
Предоставление субсидий бюджетным, автономным учреждениям и иным некоммерческим организациям	538	0702	02 4 05 42011	600	5 871 770,21
Субсидии бюджетным учреждениям	538	0702	02 4 05 42011	610	5 871 770,21
Обеспечение условий комплексной безопасности общеобразовательных учреждений	538	0702	02 4 05 42021		36 011 870,34
Предоставление субсидий бюджетным, автономным учреждениям и иным некоммерческим организациям	538	0702	02 4 05 42021	600	36 011 870,34
Субсидии бюджетным учреждениям	538	0702	02 4 05 42021	610	36 011 870,34
Укрепление и совершенствование материально-технической базы общеобразовательных учреждений	538	0702	02 4 05 42031		4 931 165,00
Предоставление субсидий бюджетным, автономным учреждениям и иным некоммерческим организациям	538	0702	02 4 05 42031	600	4 931 165,00
Субсидии бюджетным учреждениям	538	0702	02 4 05 42031	610	4 931 165,00
Реализация школьных инициатив	538	0702	02 4 05 S019Ш		1 153 598,23
Предоставление субсидий бюджетным, автономным учреждениям и иным некоммерческим организациям	538	0702	02 4 05 S019Ш	600	1 153 598,23
Субсидии бюджетным учреждениям	538	0702	02 4 05 S019Ш	610	1 153 598,23
Комплекс процессных мероприятий "Организация питания на бесплатной основе"	538	0702	02 4 06 00000		172 597 514,83
Совершенствование организации питания	538	0702	02 4 06 42060		35 168 338,17
Предоставление субсидий бюджетным, автономным учреждениям и иным некоммерческим организациям	538	0702	02 4 06 42060	600	35 168 338,17
Субсидии бюджетным учреждениям	538	0702	02 4 06 42060	610	35 168 338,17
Организация бесплатного горячего питания обучающихся, получающих начальное общее образование в государственных и муниципальных образовательных организациях	538	0702	02 4 06 L3040		137 429 176,66
Предоставление субсидий бюджетным, автономным учреждениям и иным некоммерческим организациям	538	0702	02 4 06 L3040	600	137 429 176,66
Субсидии бюджетным учреждениям	538	0702	02 4 06 L3040	610	137 429 176,66
Комплекс процессных мероприятий "Социальная поддержка обучающихся"	538	0702	02 4 07 00000		30 612 992,78
Оказание мер социальной поддержки по предоставлению бесплатного горячего питания отдельным категориям граждан, обучающимся в организациях, осуществляющих образовательную деятельность, находящихся в ведении органов местного самоуправления муниципальных образований Калужской области, в соответствии с областным законодательством	538	0702	02 4 07 16940		30 612 992,78
Предоставление субсидий бюджетным, автономным учреждениям и иным некоммерческим организациям	538	0702	02 4 07 16940	600	30 612 992,78
Субсидии бюджетным учреждениям	538	0702	02 4 07 16940	610	30 612 992,78
Муниципальная программа муниципального образования "Город Калуга" "Гражданская инициатива"	538	0702	54 0 00 00000		1 025 471,99
Иные направления деятельности, отвечающие критериям проектной деятельности (ведомственные проекты)	538	0702	54 3 00 00000		1 025 471,99
Реализация инициативных проектов	538	0702	54 3 01 00000		1 025 471,99
Реализация инициативного проекта "Благоустройство спортивной площадки МБОУ "Лицей № 48"	538	0702	54 3 01 43502		1 025 471,99
Предоставление субсидий бюджетным, автономным учреждениям и иным некоммерческим организациям	538	0702	54 3 01 43502	600	1 025 471,99
Субсидии бюджетным учреждениям	538	0702	54 3 01 43502	610	1 025 471,99
Дополнительное образование детей	538	0703			357 667 124,22
Муниципальная программа муниципального образования "Город Калуга" "Развитие образования в муниципальном образовании "Город Калуга"	538	0703	02 0 00 00000		167 667 124,22
Комплексы процессных мероприятий	538	0703	02 4 00 00000		167 667 124,22
Комплекс процессных мероприятий "Обеспечение функционирования системы дополнительного образования"	538	0703	02 4 09 00000		162 752 306,23
Реализация Указов Президента Российской Федерации	538	0703	02 4 09 42000		3 802 791,47
Предоставление субсидий бюджетным, автономным учреждениям и иным некоммерческим организациям	538	0703	02 4 09 42000	600	3 802 791,47
Субсидии бюджетным учреждениям	538	0703	02 4 09 42000	610	3 802 791,47
Обеспечение деятельности (оказание услуг, выполнение работ) муниципальных учреждений дополнительного образования	538	0703	02 4 09 D0590		158 949 514,76
Предоставление субсидий бюджетным, автономным учреждениям и иным некоммерческим организациям	538	0703	02 4 09 D0590	600	158 949 514,76
Субсидии бюджетным учреждениям	538	0703	02 4 09 D0590	610	158 949 514,76
Комплекс процессных мероприятий "Обеспечение организации и проведения мероприятий в сфере образования"	538	0703	02 4 10 00000		550 000,00
Проведение мероприятий в сфере дополнительного образования	538	0703	02 4 10 42070		550 000,00
Предоставление субсидий бюджетным, автономным учреждениям и иным некоммерческим организациям	538	0703	02 4 10 42070	600	550 000,00
Субсидии бюджетным учреждениям	538	0703	02 4 10 42070	610	550 000,00
Комплекс процессных мероприятий "Обеспечение развития учреждений дополнительного образования"	538	0703	02 4 11 00000		4 364 817,99
Обеспечение условий комплексной безопасности учреждений дополнительного образования	538	0703	02 4 11 42022		3 605 156,99
Предоставление субсидий бюджетным, автономным учреждениям и иным некоммерческим организациям	538	0703	02 4 11 42022	600	3 605 156,99
Субсидии бюджетным учреждениям	538	0703	02 4 11 42022	610	3 605 156,99
Укрепление и совершенствование материально-технической базы учреждений дополнительного образования	538	0703	02 4 11 42032		759 661,00
Предоставление субсидий бюджетным, автономным учреждениям и иным некоммерческим организациям	538	0703	02 4 11 42032	600	759 661,00
Субсидии бюджетным учреждениям	538	0703	02 4 11 42032	610	759 661,00
Непрограммные направления деятельности органов исполнительной власти	538	0703	73 0 00 00000		190 000 000,00
Обеспечение финансовой устойчивости муниципальных образований Калужской области (приобретение нежилого помещения для открытия учреждения дополнительного образования детей по адресу: ул. Полесская, д. 31 (2 этап)	538	0703	73 0 00 S025D		190 000 000,00
Капитальные вложения в объекты государственной (муниципальной) собственности	538	0703	73 0 00 S025D	400	190 000 000,00
Субсидии бюджетным и автономным учреждениям, государственным (муниципальным) унитарным предприятиям на осуществление капитальных вложений в объекты капитального строительства государственной (муниципальной) собственности или приобретение объектов недвижимого имущества в государственную (муниципальную) собственность	538	0703	73 0 00 S025D	460	190 000 000,00
Профессиональная подготовка, переподготовка и повышение квалификации	538	0705			1 600,00
Непрограммные направления деятельности органов исполнительной власти	538	0705	73 0 00 00000		1 600,00
Переподготовка и повышение квалификации кадров	538	0705	73 0 00 00780		1 600,00

Закупка товаров, работ и услуг для обеспечения государственных (муниципальных) нужд	538	0705	73 0 00 00780	200	1 600,00
Иные закупки товаров, работ и услуг для обеспечения государственных (муниципальных) нужд	538	0705	73 0 00 00780	240	1 600,00
Молодежная политика	538	0707			91 589,48
Муниципальная программа муниципального образования "Город Калуга" "Молодежь муниципального образования "Город Калуга"	538	0707	46 0 00 00000		91 589,48
Комплексы процессных мероприятий	538	0707	46 4 00 00000		91 589,48
Комплекс процессных мероприятий "Содействие занятости несовершеннолетних"	538	0707	46 4 05 00000		91 589,48
Финансовое обеспечение мероприятий по содействию занятости несовершеннолетних	538	0707	46 4 05 43230		91 589,48
Предоставление субсидий бюджетным, автономным учреждениям и иным некоммерческим организациям	538	0707	46 4 05 43230	600	91 589,48
Субсидии бюджетным учреждениям	538	0707	46 4 05 43230	610	91 589,48
Другие вопросы в области образования	538	0709			175 693 623,64
Муниципальная программа муниципального образования "Город Калуга" "Развитие образования в муниципальном образовании "Город Калуга"	538	0709	02 0 00 00000		155 029 308,84
Региональные проекты, входящие в состав национальных проектов	538	0709	02 1 00 00000		16 779 683,63
Региональный проект "Педагоги и наставники"	538	0709	02 1 06 00000		16 779 683,63
Обеспечение выплат ежемесячного денежного вознаграждения советникам директоров по воспитанию и взаимодействию с детскими общественными объединениями государственных общеобразовательных организаций, профессиональных образовательных организаций субъектов Российской Федерации, муниципальных общеобразовательных организаций	538	0709	02 1 06 50500		3 424 932,26
Предоставление субсидий бюджетным, автономным учреждениям и иным некоммерческим организациям	538	0709	02 1 06 50500	600	3 424 932,26
Субсидии бюджетным учреждениям	538	0709	02 1 06 50500	610	3 424 932,26
Обеспечение деятельности советников директора по воспитанию и взаимодействию с детскими общественными объединениями в общеобразовательных организациях	538	0709	02 1 06 51790		13 354 751,37
Предоставление субсидий бюджетным, автономным учреждениям и иным некоммерческим организациям	538	0709	02 1 06 51790	600	13 354 751,37
Субсидии бюджетным учреждениям	538	0709	02 1 06 51790	610	13 354 751,37
Комплексы процессных мероприятий	538	0709	02 4 00 00000		138 249 625,21
Комплекс процессных мероприятий "Обеспечение поддержки и развития детей, проявляющих способности и таланты"	538	0709	02 4 12 00000		1 244 047,94
Мероприятия по выявлению, обучению и развитию, воспитанию и социализации детей, проявляющих способности и таланты	538	0709	02 4 12 42080		999 197,94
Предоставление субсидий бюджетным, автономным учреждениям и иным некоммерческим организациям	538	0709	02 4 12 42080	600	999 197,94
Субсидии бюджетным учреждениям	538	0709	02 4 12 42080	610	999 197,94
Мероприятия по поддержке педагогов и созданию условий для их профессионального роста	538	0709	02 4 12 42090		244 850,00
Предоставление субсидий бюджетным, автономным учреждениям и иным некоммерческим организациям	538	0709	02 4 12 42090	600	244 850,00
Субсидии бюджетным учреждениям	538	0709	02 4 12 42090	610	244 850,00
Комплекс процессных мероприятий "Обеспечение деятельности органов Городской Управы города Калуги"	538	0709	02 4 13 00000		36 948 475,59
Расходы на обеспечение деятельности центрального аппарата	538	0709	02 4 13 00400		36 948 475,59
Расходы на выплаты персоналу в целях обеспечения выполнения функций государственными (муниципальными) органами, казенными учреждениями, органами управления государственными внебюджетными фондами	538	0709	02 4 13 00400	100	36 830 777,99
Расходы на выплаты персоналу государственных (муниципальных) органов	538	0709	02 4 13 00400	120	36 830 777,99
Закупка товаров, работ и услуг для обеспечения государственных (муниципальных) нужд	538	0709	02 4 13 00400	200	117 697,60
Иные закупки товаров, работ и услуг для обеспечения государственных (муниципальных) нужд	538	0709	02 4 13 00400	240	117 697,60
Комплекс процессных мероприятий "Расходы на обеспечение деятельности казенного учреждения, осуществляющего бюджетный (бухгалтерский) учет"	538	0709	02 4 14 00000		75 567 259,68
Расходы на обеспечение деятельности муниципального казенного учреждения "Центр бухгалтерского учета и сопровождения хозяйственной деятельности" города Калуги	538	0709	02 4 14 00590		75 567 259,68
Расходы на выплаты персоналу в целях обеспечения выполнения функций государственными (муниципальными) органами, казенными учреждениями, органами управления государственными внебюджетными фондами	538	0709	02 4 14 00590	100	69 795 550,36
Расходы на выплаты персоналу казенных учреждений	538	0709	02 4 14 00590	110	69 795 550,36
Закупка товаров, работ и услуг для обеспечения государственных (муниципальных) нужд	538	0709	02 4 14 00590	200	5 771 394,34
Иные закупки товаров, работ и услуг для обеспечения государственных (муниципальных) нужд	538	0709	02 4 14 00590	240	5 771 394,34
Иные бюджетные ассигнования	538	0709	02 4 14 00590	800	314,98
Уплата налогов, сборов и иных платежей	538	0709	02 4 14 00590	850	314,98
Комплекс процессных мероприятий "Обеспечение реализации прочих мероприятий в сфере образования"	538	0709	02 4 15 00000		24 489 842,00
Обеспечение деятельности (оказание услуг, выполнение работ) муниципального бюджетного учреждения "Центр "Стратегия" г. Калуги	538	0709	02 4 15 20590		24 489 842,00
Предоставление субсидий бюджетным, автономным учреждениям и иным некоммерческим организациям	538	0709	02 4 15 20590	600	24 489 842,00
Субсидии бюджетным учреждениям	538	0709	02 4 15 20590	610	24 489 842,00
Муниципальная программа муниципального образования "Город Калуга" "Организация отдыха и оздоровления детей в каникулярное время"	538	0709	45 0 00 00000		19 306 590,00
Комплексы процессных мероприятий	538	0709	45 4 00 00000		19 306 590,00
Комплекс процессных мероприятий "Обеспечение организации отдыха и оздоровления детей"	538	0709	45 4 01 00000		19 029 840,00
Оплата питания детей в муниципальных лагерях с дневным пребыванием детей	538	0709	45 4 01 43150		5 689 416,00
Предоставление субсидий бюджетным, автономным учреждениям и иным некоммерческим организациям	538	0709	45 4 01 43150	600	5 689 416,00
Субсидии бюджетным учреждениям	538	0709	45 4 01 43150	610	5 689 416,00
Организация отдыха и оздоровления детей	538	0709	45 4 01 59110		13 340 424,00
Предоставление субсидий бюджетным, автономным учреждениям и иным некоммерческим организациям	538	0709	45 4 01 59110	600	13 340 424,00
Субсидии бюджетным учреждениям	538	0709	45 4 01 59110	610	13 340 424,00
Комплекс процессных мероприятий "Проведение мероприятий по организации отдыха и оздоровления детей"	538	0709	45 4 02 00000		276 750,00
Проведение мероприятий по организации отдыха и оздоровления детей	538	0709	45 4 02 43170		276 750,00
Предоставление субсидий бюджетным, автономным учреждениям и иным некоммерческим организациям	538	0709	45 4 02 43170	600	276 750,00
Субсидии бюджетным учреждениям	538	0709	45 4 02 43170	610	276 750,00
Непрограммные направления деятельности органов исполнительной власти	538	0709	73 0 00 00000		1 357 724,80
Выполнение других обязательств муниципального образования	538	0709	73 0 00 00920		1 070 536,20
Закупка товаров, работ и услуг для обеспечения государственных (муниципальных) нужд	538	0709	73 0 00 00920	200	1 070 536,20
Иные закупки товаров, работ и услуг для обеспечения государственных (муниципальных) нужд	538	0709	73 0 00 00920	240	1 070 536,20
Достижение показателей деятельности органов исполнительной власти субъектов Российской Федерации	538	0709	73 0 00 55490		287 188,60
Расходы на выплаты персоналу в целях обеспечения выполнения функций государственными (муниципальными) органами, казенными учреждениями, органами управления государственными внебюджетными фондами	538	0709	73 0 00 55490	100	287 188,60
Расходы на выплаты персоналу государственных (муниципальных) органов	538	0709	73 0 00 55490	120	287 188,60
Социальная политика	538	1000			1 000 289,22
Охрана семьи и детства	538	1004			1 000 289,22

Муниципальная программа муниципального образования "Город Калуга" "Развитие образования в муниципальном образовании "Город Калуга"	538	1004	02 0 00 00000		847 849,22
Комплексы процессных мероприятий	538	1004	02 4 00 00000		847 849,22
Комплекс процессных мероприятий "Выплата компенсации родительской платы за присмотр и уход за детьми, посещающими образовательные организации, находящиеся на территории Калужской области и реализующие образовательную программу дошкольного образования"	538	1004	02 4 16 00000		847 849,22
Выплата компенсации родительской платы за присмотр и уход за детьми, посещающими образовательные организации, находящиеся на территории Калужской области и реализующие образовательную программу дошкольного образования	538	1004	02 4 16 16030		847 849,22
Социальное обеспечение и иные выплаты населению	538	1004	02 4 16 16030	300	844 830,30
Социальные выплаты гражданам, кроме публичных нормативных социальных выплат	538	1004	02 4 16 16030	320	844 830,30
Предоставление субсидий бюджетным, автономным учреждениям и иным некоммерческим организациям	538	1004	02 4 16 16030	600	3 018,92
Субсидии бюджетным учреждениям	538	1004	02 4 16 16030	610	3 018,92
Муниципальная программа муниципального образования "Город Калуга" "Семья и дети в муниципальном образовании "Город Калуга"	538	1004	09 0 00 00000		152 440,00
Комплексы процессных мероприятий	538	1004	09 4 00 00000		152 440,00
Комплекс процессных мероприятий "Социальная поддержка детей-сирот и детей, оставшихся без попечения родителей, лиц из их числа, иных категорий лиц и усыновителей, замещающих семей, опекунов (попечителей)"	538	1004	09 4 01 00000		152 440,00
Организация предоставления денежных выплат, пособий и компенсаций отдельным категориям граждан области в соответствии с региональным законодательством	538	1004	09 4 01 03010		152 440,00
Предоставление субсидий бюджетным, автономным учреждениям и иным некоммерческим организациям	538	1004	09 4 01 03010	600	152 440,00
Субсидии бюджетным учреждениям	538	1004	09 4 01 03010	610	152 440,00
управление городского хозяйства города Калуги	539				2 271 145 392,96
Общегосударственные вопросы	539	0100			15 234 732,63
Другие общегосударственные вопросы	539	0113			15 234 732,63
Непрограммные направления деятельности органов исполнительной власти	539	0113	73 0 00 00000		15 234 732,63
Выполнение других обязательств муниципального образования	539	0113	73 0 00 00920		11 794 013,48
Закупка товаров, работ и услуг для обеспечения государственных (муниципальных) нужд	539	0113	73 0 00 00920	200	716 200,00
Иные закупки товаров, работ и услуг для обеспечения государственных (муниципальных) нужд	539	0113	73 0 00 00920	240	716 200,00
Иные бюджетные ассигнования	539	0113	73 0 00 00920	800	11 077 813,48
Исполнение судебных актов	539	0113	73 0 00 00920	830	8 421 849,04
Уплата налогов, сборов и иных платежей	539	0113	73 0 00 00920	850	2 655 964,44
Прочие мероприятия по осуществлению отдельных полномочий органами Городской Управы города Калуги (исполнение судебных актов, постановлений)	539	0113	73 0 00 00995		3 440 719,15
Иные бюджетные ассигнования	539	0113	73 0 00 00995	800	3 440 719,15
Исполнение судебных актов	539	0113	73 0 00 00995	830	3 440 719,15
Национальная экономика	539	0400			1 739 009 820,94
Транспорт	539	0408			735 182 955,15
Муниципальная программа муниципального образования "Город Калуга" "Развитие транспортной системы"	539	0408	24 0 00 00000		589 416 455,15
Комплексы процессных мероприятий	539	0408	24 4 00 00000		589 416 455,15
Комплекс процессных мероприятий "Организация транспортного обслуживания населения"	539	0408	24 4 05 00000		208 748 807,00
Выполнение работ, связанных с осуществлением регулярных перевозок пассажиров автомобильным и электрическим транспортом на муниципальных маршрутах	539	0408	24 4 05 42950		207 748 807,00
Закупка товаров, работ и услуг для обеспечения государственных (муниципальных) нужд	539	0408	24 4 05 42950	200	207 748 807,00
Иные закупки товаров, работ и услуг для обеспечения государственных (муниципальных) нужд	539	0408	24 4 05 42950	240	207 748 807,00
Организация диспетчерского обслуживания транспортных средств, мониторинг и управление общественным транспортом	539	0408	24 4 05 42951		1 000 000,00
Предоставление субсидий бюджетным, автономным учреждениям и иным некоммерческим организациям	539	0408	24 4 05 42951	600	1 000 000,00
Субсидии бюджетным учреждениям	539	0408	24 4 05 42951	610	1 000 000,00
Комплекс процессных мероприятий "Совершенствование и развитие транспортного обслуживания населения"	539	0408	24 4 06 00000		380 667 648,15
Услуги финансовой аренды (лизинга) для приобретения пассажирской техники	539	0408	24 4 06 42960		69 047 301,15
Закупка товаров, работ и услуг для обеспечения государственных (муниципальных) нужд	539	0408	24 4 06 42960	200	69 047 301,15
Иные закупки товаров, работ и услуг для обеспечения государственных (муниципальных) нужд	539	0408	24 4 06 42960	240	69 047 301,15
Предоставление субсидии на модернизацию транспортной инфраструктуры и приобретение подвижного состава для организации транспортного обслуживания населения	539	0408	24 4 06 42961		76 958 703,00
Иные бюджетные ассигнования	539	0408	24 4 06 42961	800	76 958 703,00
Субсидии юридическим лицам, индивидуальным предпринимателям, являющимся стороной концессионных соглашений, соглашений о государственно-частном партнерстве, муниципально-частном партнерстве, а также на финансовое обеспечение (возмещение) затрат, связанных с финансовой арендой (лизингом)	539	0408	24 4 06 42961	890	76 958 703,00
Модернизация транспортной инфраструктуры и приобретение подвижного состава для организации транспортного обслуживания населения	539	0408	24 4 06 56170		234 661 644,00
Иные бюджетные ассигнования	539	0408	24 4 06 56170	800	234 661 644,00
Субсидии юридическим лицам, индивидуальным предпринимателям, являющимся стороной концессионных соглашений, соглашений о государственно-частном партнерстве, муниципально-частном партнерстве, а также на финансовое обеспечение (возмещение) затрат, связанных с финансовой арендой (лизингом)	539	0408	24 4 06 56170	890	234 661 644,00
Непрограммные направления деятельности органов исполнительной власти	539	0408	73 0 00 00000		145 766 500,00
Увеличение уставного фонда муниципального унитарного предприятия горэлектротранспорта "Управление Калужского троллейбуса" г. Калуги	539	0408	73 0 00 76240		145 766 500,00
Иные бюджетные ассигнования	539	0408	73 0 00 76240	800	145 766 500,00
Субсидии юридическим лицам (кроме некоммерческих организаций), индивидуальным предпринимателям, физическим лицам - производителям товаров, работ, услуг	539	0408	73 0 00 76240	810	145 766 500,00
Дорожное хозяйство (дорожные фонды)	539	0409			1 003 826 865,79
Муниципальная программа муниципального образования "Город Калуга" "Развитие транспортной системы"	539	0409	24 0 00 00000		1 002 293 283,21
Комплексы процессных мероприятий	539	0409	24 4 00 00000		1 002 293 283,21
Комплекс процессных мероприятий "Содержание автомобильных дорог общего пользования местного значения"	539	0409	24 4 01 00000		769 860 517,24
Содержание автомобильных дорог, дорожных сооружений и элементов обустройства автомобильных дорог общего пользования местного значения	539	0409	24 4 01 42900		589 793 722,33
Закупка товаров, работ и услуг для обеспечения государственных (муниципальных) нужд	539	0409	24 4 01 42900	200	76 959 993,75
Иные закупки товаров, работ и услуг для обеспечения государственных (муниципальных) нужд	539	0409	24 4 01 42900	240	76 959 993,75
Предоставление субсидий бюджетным, автономным учреждениям и иным некоммерческим организациям	539	0409	24 4 01 42900	600	512 833 728,58
Субсидии бюджетным учреждениям	539	0409	24 4 01 42900	610	512 833 728,58
Содержание автомобильных дорог, дорожных сооружений и элементов обустройства автомобильных дорог общего пользования местного значения за счет бюджетных ассигнований муниципального дорожного фонда	539	0409	24 4 01 9Д111		3 875 330,96
Предоставление субсидий бюджетным, автономным учреждениям и иным некоммерческим организациям	539	0409	24 4 01 9Д111	600	3 875 330,96

Субсидии бюджетным учреждениям	539	0409	24 4 01 9Д111	610	3 875 330,96
Реализация комплекса процессных мероприятий "Оказание государственной поддержки органам местного самоуправления на мероприятия по дорожному хозяйству в рамках муниципальных дорожных фондов"	539	0409	24 4 01 5Д070		176 191 463,95
Закупка товаров, работ и услуг для обеспечения государственных (муниципальных) нужд	539	0409	24 4 01 5Д070	200	176 191 463,95
Иные закупки товаров, работ и услуг для обеспечения государственных (муниципальных) нужд	539	0409	24 4 01 5Д070	240	176 191 463,95
Комплекс процессных мероприятий "Капитальный ремонт, ремонт автомобильных дорог общего пользования местного значения"	539	0409	24 4 02 00000		374 268,37
Ремонт тротуаров и автомобильных дорог общего пользования местного значения	539	0409	24 4 02 42910		374 268,37
Закупка товаров, работ и услуг для обеспечения государственных (муниципальных) нужд	539	0409	24 4 02 42910	200	374 268,37
Иные закупки товаров, работ и услуг для обеспечения государственных (муниципальных) нужд	539	0409	24 4 02 42910	240	374 268,37
Комплекс процессных мероприятий "Совершенствование и развитие улично-дорожной сети на территории города Калуги"	539	0409	24 4 03 00000		31 973 402,67
Укрепление материально-технической базы учреждений в сфере дорожного хозяйства	539	0409	24 4 03 42920		31 332 042,67
Предоставление субсидий бюджетным, автономным учреждениям и иным некоммерческим организациям	539	0409	24 4 03 42920	600	31 332 042,67
Субсидии бюджетным учреждениям	539	0409	24 4 03 42920	610	31 332 042,67
Капитальные, текущие ремонты зданий, помещений учреждений в сфере дорожного хозяйства, благоустройство территорий	539	0409	24 4 03 42922		641 360,00
Предоставление субсидий бюджетным, автономным учреждениям и иным некоммерческим организациям	539	0409	24 4 03 42922	600	641 360,00
Субсидии бюджетным учреждениям	539	0409	24 4 03 42922	610	641 360,00
Комплекс процессных мероприятий "Выполнение комплекса работ по ремонту дворовых территорий и междворовых проездов на территории муниципального образования "Город Калуга"	539	0409	24 4 07 00000		3 034 249,72
Ремонт дворовых территорий многоквартирных домов и междворовых проездов за счет бюджетных ассигнований муниципального дорожного фонда	539	0409	24 4 07 9Д222		3 034 249,72
Предоставление субсидий бюджетным, автономным учреждениям и иным некоммерческим организациям	539	0409	24 4 07 9Д222	600	3 034 249,72
Субсидии бюджетным учреждениям	539	0409	24 4 07 9Д222	610	3 034 249,72
Комплекс процессных мероприятий "Повышение безопасности дорожного движения на территории муниципального образования "Город Калуга"	539	0409	24 4 08 00000		75 815 250,42
Финансовое обеспечение мероприятий, направленных на повышение безопасности дорожного движения	539	0409	24 4 08 42980		53 319 956,99
Закупка товаров, работ и услуг для обеспечения государственных (муниципальных) нужд	539	0409	24 4 08 42980	200	13 887 684,32
Иные закупки товаров, работ и услуг для обеспечения государственных (муниципальных) нужд	539	0409	24 4 08 42980	240	13 887 684,32
Предоставление субсидий бюджетным, автономным учреждениям и иным некоммерческим организациям	539	0409	24 4 08 42980	600	39 432 272,67
Субсидии бюджетным учреждениям	539	0409	24 4 08 42980	610	39 432 272,67
Реализация комплекса процессных мероприятий "Оказание государственной поддержки органам местного самоуправления на мероприятия по дорожному хозяйству в рамках муниципальных дорожных фондов"	539	0409	24 4 08 5Д070		22 495 293,43
Закупка товаров, работ и услуг для обеспечения государственных (муниципальных) нужд	539	0409	24 4 08 5Д070	200	22 495 293,43
Иные закупки товаров, работ и услуг для обеспечения государственных (муниципальных) нужд	539	0409	24 4 08 5Д070	240	22 495 293,43
Комплекс процессных мероприятий "Обеспечение реализации функций казенным учреждением в сфере дорожной деятельности"	539	0409	24 4 09 00000		121 235 594,79
Расходы на обеспечение деятельности муниципального казенного учреждения "Служба единого заказа городского хозяйства"	539	0409	24 4 09 00593		121 235 594,79
Расходы на выплаты персоналу в целях обеспечения выполнения функций государственными (муниципальными) органами, казенными учреждениями, органами управления государственными внебюджетными фондами	539	0409	24 4 09 00593	100	30 533 602,28
Расходы на выплаты персоналу казенных учреждений	539	0409	24 4 09 00593	110	30 533 602,28
Закупка товаров, работ и услуг для обеспечения государственных (муниципальных) нужд	539	0409	24 4 09 00593	200	14 494 130,97
Иные закупки товаров, работ и услуг для обеспечения государственных (муниципальных) нужд	539	0409	24 4 09 00593	240	14 494 130,97
Социальное обеспечение и иные выплаты населению	539	0409	24 4 09 00593	300	2 171,61
Социальные выплаты гражданам, кроме публичных нормативных социальных выплат	539	0409	24 4 09 00593	320	2 171,61
Иные бюджетные ассигнования	539	0409	24 4 09 00593	800	76 205 689,93
Исполнение судебных актов	539	0409	24 4 09 00593	830	76 187 689,93
Уплата налогов, сборов и иных платежей	539	0409	24 4 09 00593	850	18 000,00
Непрограммные направления деятельности органов исполнительной власти	539	0409	73 0 00 00000		1 533 582,58
Прочие мероприятия по выполнению полномочий муниципальными учреждениями	539	0409	73 0 00 00996		1 533 582,58
Предоставление субсидий бюджетным, автономным учреждениям и иным некоммерческим организациям	539	0409	73 0 00 00996	600	1 533 582,58
Субсидии бюджетным учреждениям	539	0409	73 0 00 00996	610	1 533 582,58
Жилищно-коммунальное хозяйство	539	0500			516 784 239,39
Благоустройство	539	0503			445 432 296,64
Муниципальная программа муниципального образования "Город Калуга" "Безопасность жизнедеятельности населения муниципального образования "Город Калуга"	539	0503	10 0 00 00000		233 876,04
Комплексы процессных мероприятий	539	0503	10 4 00 00000		233 876,04
Комплекс процессных мероприятий "Безопасный город"	539	0503	10 4 05 00000		233 876,04
Создание, содержание, техническое обслуживание и развитие аппаратно-программного комплекса "Безопасный город"	539	0503	10 4 05 42490		233 876,04
Предоставление субсидий бюджетным, автономным учреждениям и иным некоммерческим организациям	539	0503	10 4 05 42490	600	233 876,04
Субсидии бюджетным учреждениям	539	0503	10 4 05 42490	610	233 876,04
Муниципальная программа муниципального образования "Город Калуга" "Формирование современной городской среды"	539	0503	47 0 00 00000		429 564 588,62
Комплексы процессных мероприятий	539	0503	47 4 00 00000		429 564 588,62
Комплекс процессных мероприятий "Организация озеленения на территории муниципального образования "Город Калуга"	539	0503	47 4 01 00000		160 446 773,48
Мероприятия по организации озеленения	539	0503	47 4 01 43250		160 446 773,48
Предоставление субсидий бюджетным, автономным учреждениям и иным некоммерческим организациям	539	0503	47 4 01 43250	600	160 446 773,48
Субсидии бюджетным учреждениям	539	0503	47 4 01 43250	610	160 446 773,48
Комплекс процессных мероприятий "Выполнение комплексных работ по организации, содержанию и ремонту мест захоронения на территории муниципального образования "Город Калуга"	539	0503	47 4 02 00000		6 131 320,86
Мероприятия по выполнению комплексных работ по организации, содержанию и ремонту мест захоронения	539	0503	47 4 02 43260		6 131 320,86
Предоставление субсидий бюджетным, автономным учреждениям и иным некоммерческим организациям	539	0503	47 4 02 43260	600	6 131 320,86
Субсидии бюджетным учреждениям	539	0503	47 4 02 43260	610	6 131 320,86
Комплекс процессных мероприятий "Создание, содержание и ремонт объектов благоустройства на территории муниципального образования "Город Калуга"	539	0503	47 4 03 00000		127 516 218,62
Мероприятия по созданию, содержанию и ремонту объектов благоустройства	539	0503	47 4 03 43270		127 516 218,62
Закупка товаров, работ и услуг для обеспечения государственных (муниципальных) нужд	539	0503	47 4 03 43270	200	17 602 190,07
Иные закупки товаров, работ и услуг для обеспечения государственных (муниципальных) нужд	539	0503	47 4 03 43270	240	17 602 190,07
Предоставление субсидий бюджетным, автономным учреждениям и иным некоммерческим организациям	539	0503	47 4 03 43270	600	109 914 028,55
Субсидии бюджетным учреждениям	539	0503	47 4 03 43270	610	109 914 028,55

Комплекс процессных мероприятий "Содержание и текущий ремонт объектов наружного освещения"	539	0503	47 4 04 00000		129 694 958,77
Мероприятия по содержанию и текущему ремонту объектов наружного освещения	539	0503	47 4 04 43280		129 694 958,77
Закупка товаров, работ и услуг для обеспечения государственных (муниципальных) нужд	539	0503	47 4 04 43280	200	113 436 359,88
Иные закупки товаров, работ и услуг для обеспечения государственных (муниципальных) нужд	539	0503	47 4 04 43280	240	113 436 359,88
Предоставление субсидий бюджетным, автономным учреждениям и иным некоммерческим организациям	539	0503	47 4 04 43280	600	16 258 598,89
Субсидии бюджетным учреждениям	539	0503	47 4 04 43280	610	16 258 598,89
Комплекс процессных мероприятий "Развитие материально технической базы в сфере благоустройства"	539	0503	47 4 05 00000		4 079 088,89
Укрепление материально-технической базы учреждений в сфере благоустройства	539	0503	47 4 05 43290		449 900,00
Предоставление субсидий бюджетным, автономным учреждениям и иным некоммерческим организациям	539	0503	47 4 05 43290	600	449 900,00
Субсидии бюджетным учреждениям	539	0503	47 4 05 43290	610	449 900,00
Услуги финансовой аренды (лизинга) для приобретения транспортных средств	539	0503	47 4 05 43300		3 629 188,89
Предоставление субсидий бюджетным, автономным учреждениям и иным некоммерческим организациям	539	0503	47 4 05 43300	600	3 629 188,89
Субсидии бюджетным учреждениям	539	0503	47 4 05 43300	610	3 629 188,89
Комплекс процессных мероприятий "Реализация мероприятий по ликвидации несанкционированных свалок, рекультивация земель, ликвидация накопленного вреда окружающей среде"	539	0503	47 4 07 00000		375 576,00
Рекультивация полигона ТБО г. Калуги с отводом ручья с территории полигона ТБО	539	0503	47 4 07 43320		375 576,00
Предоставление субсидий бюджетным, автономным учреждениям и иным некоммерческим организациям	539	0503	47 4 07 43320	600	375 576,00
Субсидии бюджетным учреждениям	539	0503	47 4 07 43320	610	375 576,00
Комплекс процессных мероприятий "Организация мероприятий при осуществлении деятельности по обращению с животными без владельцев"	539	0503	47 4 10 00000		1 320 652,00
Организация мероприятий при осуществлении деятельности по обращению с животными без владельцев	539	0503	47 4 10 88410		1 320 652,00
Закупка товаров, работ и услуг для обеспечения государственных (муниципальных) нужд	539	0503	47 4 10 88410	200	1 320 652,00
Иные закупки товаров, работ и услуг для обеспечения государственных (муниципальных) нужд	539	0503	47 4 10 88410	240	1 320 652,00
Муниципальная программа муниципального образования "Город Калуга" "Гражданская инициатива"	539	0503	54 0 00 00000		15 445 731,98
Иные направления деятельности, отвечающие критериям проектной деятельности (ведомственные проекты)	539	0503	54 3 00 00000		15 445 731,98
Реализация инициативных проектов	539	0503	54 3 01 00000		15 445 731,98
Финансовое обеспечение расходных обязательств муниципальных образований Калужской области за счет иным образом зарезервированных в составе утвержденных бюджетных ассигнований областного бюджета (выполнение работ по благоустройству по адресу: г. Калуга, дер. Нижняя Вырка, "Сквер "Нижняя Вырка")	539	0503	54 3 01 0015В		1 668 674,51
Предоставление субсидий бюджетным, автономным учреждениям и иным некоммерческим организациям	539	0503	54 3 01 0015В	600	1 668 674,51
Субсидии бюджетным учреждениям	539	0503	54 3 01 0015В	610	1 668 674,51
Реализация инициативного проекта "Наш уютный дворик"	539	0503	54 3 01 43503		2 299 274,15
Предоставление субсидий бюджетным, автономным учреждениям и иным некоммерческим организациям	539	0503	54 3 01 43503	600	2 299 274,15
Субсидии бюджетным учреждениям	539	0503	54 3 01 43503	610	2 299 274,15
Реализация инициативного проекта "Веселый городок"	539	0503	54 3 01 43504		2 697 338,53
Предоставление субсидий бюджетным, автономным учреждениям и иным некоммерческим организациям	539	0503	54 3 01 43504	600	2 697 338,53
Субсидии бюджетным учреждениям	539	0503	54 3 01 43504	610	2 697 338,53
Реализация инициативного проекта "Благоустройство дворовой территории д.7 по ул. Тепличная"	539	0503	54 3 01 43506		1 451 856,98
Предоставление субсидий бюджетным, автономным учреждениям и иным некоммерческим организациям	539	0503	54 3 01 43506	600	1 451 856,98
Субсидии бюджетным учреждениям	539	0503	54 3 01 43506	610	1 451 856,98
Реализация инициативного проекта "Сквер "Нижняя Вырка"	539	0503	54 3 01 4350В		317 842,77
Предоставление субсидий бюджетным, автономным учреждениям и иным некоммерческим организациям	539	0503	54 3 01 4350В	600	317 842,77
Субсидии бюджетным учреждениям	539	0503	54 3 01 4350В	610	317 842,77
Реализация инициативного проекта "Аллея Дружбы - 2 этап"	539	0503	54 3 01 S024И		2 635 345,80
Предоставление субсидий бюджетным, автономным учреждениям и иным некоммерческим организациям	539	0503	54 3 01 S024И	600	2 635 345,80
Субсидии бюджетным учреждениям	539	0503	54 3 01 S024И	610	2 635 345,80
Реализация инициативного проекта "Второй этап благоустройства пешеходной зоны от б-р Моторостроителей, д.4 до б-р Энтузиастов, д.17"	539	0503	54 3 01 S024К		2 383 269,14
Предоставление субсидий бюджетным, автономным учреждениям и иным некоммерческим организациям	539	0503	54 3 01 S024К	600	2 383 269,14
Субсидии бюджетным учреждениям	539	0503	54 3 01 S024К	610	2 383 269,14
Реализация инициативного проекта "Строительство спортивной площадки в д. Яглово (2-й этап)"	539	0503	54 3 01 S024Н		1 992 130,10
Предоставление субсидий бюджетным, автономным учреждениям и иным некоммерческим организациям	539	0503	54 3 01 S024Н	600	1 992 130,10
Субсидии бюджетным учреждениям	539	0503	54 3 01 S024Н	610	1 992 130,10
Непрограммные направления деятельности органов исполнительной власти	539	0503	73 0 00 00000		188 100,00
Поощрение муниципальных образований Калужской области - победителей регионального этапа конкурса "Лучшая муниципальная практика"	539	0503	73 0 00 00560		65 100,00
Предоставление субсидий бюджетным, автономным учреждениям и иным некоммерческим организациям	539	0503	73 0 00 00560	600	65 100,00
Субсидии бюджетным учреждениям	539	0503	73 0 00 00560	610	65 100,00
Прочие мероприятия по выполнению полномочий муниципальными учреждениями (исполнение судебных постановлений, актов)	539	0503	73 0 00 00895		123 000,00
Предоставление субсидий бюджетным, автономным учреждениям и иным некоммерческим организациям	539	0503	73 0 00 00895	600	123 000,00
Субсидии бюджетным учреждениям	539	0503	73 0 00 00895	610	123 000,00
Другие вопросы в области жилищно-коммунального хозяйства	539	0505			71 351 942,75
Муниципальная программа муниципального образования "Город Калуга" "Формирование современной городской среды"	539	0505	47 0 00 00000		71 064 754,14
Комплексы процессных мероприятий	539	0505	47 4 00 00000		71 064 754,14
Комплекс процессных мероприятий "Обеспечение деятельности органов Городской Управы города Калуги"	539	0505	47 4 08 00000		71 064 754,14
Расходы на обеспечение деятельности центрального аппарата	539	0505	47 4 08 00400		71 064 754,14
Расходы на выплаты персоналу в целях обеспечения выполнения функций государственными (муниципальными) органами, казенными учреждениями, органами управления государственными внебюджетными фондами	539	0505	47 4 08 00400	100	70 717 745,88
Расходы на выплаты персоналу государственных (муниципальных) органов	539	0505	47 4 08 00400	120	70 717 745,88
Закупка товаров, работ и услуг для обеспечения государственных (муниципальных) нужд	539	0505	47 4 08 00400	200	347 008,26
Иные закупки товаров, работ и услуг для обеспечения государственных (муниципальных) нужд	539	0505	47 4 08 00400	240	347 008,26
Непрограммные направления деятельности органов исполнительной власти	539	0505	73 0 00 00000		287 188,61
Достижение показателей деятельности органов исполнительной власти субъектов Российской Федерации	539	0505	73 0 00 55490		287 188,61
Расходы на выплаты персоналу в целях обеспечения выполнения функций государственными (муниципальными) органами, казенными учреждениями, органами управления государственными внебюджетными фондами	539	0505	73 0 00 55490	100	287 188,61
Расходы на выплаты персоналу государственных (муниципальных) органов	539	0505	73 0 00 55490	120	287 188,61

Образование	539	0700			116 600,00
Профессиональная подготовка, переподготовка и повышение квалификации	539	0705			116 600,00
Муниципальная программа муниципального образования "Город Калуга" "Создание условий для эффективного муниципального управления в муниципальном образовании "Город Калуга"	539	0705	51 0 00 00000		81 600,00
Комплексы процессных мероприятий	539	0705	51 4 00 00000		81 600,00
Комплекс процессных мероприятий "Реализация кадровой политики и развитие кадрового состава"	539	0705	51 4 03 00000		81 600,00
Обучение и развитие кадрового потенциала	539	0705	51 4 03 43400		81 600,00
Закупка товаров, работ и услуг для обеспечения государственных (муниципальных) нужд	539	0705	51 4 03 43400	200	81 600,00
Иные закупки товаров, работ и услуг для обеспечения государственных (муниципальных) нужд	539	0705	51 4 03 43400	240	81 600,00
Непрограммные направления деятельности органов исполнительной власти	539	0705	73 0 00 00000		35 000,00
Переподготовка и повышение квалификации кадров	539	0705	73 0 00 00780		35 000,00
Закупка товаров, работ и услуг для обеспечения государственных (муниципальных) нужд	539	0705	73 0 00 00780	200	35 000,00
Иные закупки товаров, работ и услуг для обеспечения государственных (муниципальных) нужд	539	0705	73 0 00 00780	240	35 000,00
управление социальной защиты города Калуги	540				2 465 082 523,58
Общегосударственные вопросы	540	0100			150 000,00
Другие общегосударственные вопросы	540	0113			150 000,00
Муниципальная программа муниципального образования "Город Калуга" "Создание условий для эффективного муниципального управления в муниципальном образовании "Город Калуга"	540	0113	51 0 00 00000		150 000,00
Комплексы процессных мероприятий	540	0113	51 4 00 00000		150 000,00
Комплекс процессных мероприятий "Создание условий для развития и оказания поддержки социально ориентированным некоммерческим организациям"	540	0113	51 4 04 00000		150 000,00
Предоставление субсидий социально ориентированным некоммерческим организациям	540	0113	51 4 04 43410		150 000,00
Предоставление субсидий бюджетным, автономным учреждениям и иным некоммерческим организациям	540	0113	51 4 04 43410	600	150 000,00
Субсидии некоммерческим организациям (за исключением государственных (муниципальных) учреждений, государственных корпораций (компаний), публично-правовых компаний)	540	0113	51 4 04 43410	630	150 000,00
Образование	540	0700			16 000,00
Профессиональная подготовка, переподготовка и повышение квалификации	540	0705			16 000,00
Муниципальная программа муниципального образования "Город Калуга" "Создание условий для эффективного муниципального управления в муниципальном образовании "Город Калуга"	540	0705	51 0 00 00000		16 000,00
Комплексы процессных мероприятий	540	0705	51 4 00 00000		16 000,00
Комплекс процессных мероприятий "Реализация кадровой политики и развитие кадрового состава"	540	0705	51 4 03 00000		16 000,00
Обучение и развитие кадрового потенциала	540	0705	51 4 03 43400		16 000,00
Закупка товаров, работ и услуг для обеспечения государственных (муниципальных) нужд	540	0705	51 4 03 43400	200	16 000,00
Иные закупки товаров, работ и услуг для обеспечения государственных (муниципальных) нужд	540	0705	51 4 03 43400	240	16 000,00
Социальная политика	540	1000			2 464 916 523,58
Социальное обслуживание населения	540	1002			11 163 409,00
Муниципальная программа муниципального образования "Город Калуга" "Создание условий для эффективного муниципального управления в муниципальном образовании "Город Калуга"	540	1002	51 0 00 00000		11 163 409,00
Комплексы процессных мероприятий	540	1002	51 4 00 00000		11 163 409,00
Комплекс процессных мероприятий "Создание условий для развития и оказания поддержки социально ориентированным некоммерческим организациям"	540	1002	51 4 04 00000		11 163 409,00
Предоставление субсидий социально ориентированным некоммерческим организациям	540	1002	51 4 04 43410		11 163 409,00
Предоставление субсидий бюджетным, автономным учреждениям и иным некоммерческим организациям	540	1002	51 4 04 43410	600	11 163 409,00
Субсидии некоммерческим организациям (за исключением государственных (муниципальных) учреждений, государственных корпораций (компаний), публично-правовых компаний)	540	1002	51 4 04 43410	630	11 163 409,00
Социальное обеспечение населения	540	1003			2 003 922 422,90
Муниципальная программа муниципального образования "Город Калуга" "Социальная поддержка граждан в муниципальном образовании "Город Калуга"	540	1003	03 0 00 00000		1 999 571 827,24
Региональные проекты, входящие в состав национальных проектов	540	1003	03 1 00 00000		49 732 561,80
Региональный проект "Многодетная семья"	540	1003	03 1 Я2 00000		49 732 561,80
Меры социальной поддержки по улучшению жилищных условий многодетных семей в соответствии с пунктом 2 статьи 7.1. Закона Калужской области "О статусе многодетной семьи в Калужской области и мерах ее социальной поддержки"	540	1003	03 1 Я2 04280		49 732 561,80
Закупка товаров, работ и услуг для обеспечения государственных (муниципальных) нужд	540	1003	03 1 Я2 04280	200	409 885,49
Иные закупки товаров, работ и услуг для обеспечения государственных (муниципальных) нужд	540	1003	03 1 Я2 04280	240	409 885,49
Социальное обеспечение и иные выплаты населению	540	1003	03 1 Я2 04280	300	49 322 676,31
Социальные выплаты гражданам, кроме публичных нормативных социальных выплат	540	1003	03 1 Я2 04280	320	49 322 676,31
Комплексы процессных мероприятий	540	1003	03 4 00 00000		1 949 839 265,44
Комплекс процессных мероприятий "Организация предоставления адресной социальной помощи"	540	1003	03 4 01 00000		482 408 631,40
Финансовое обеспечение расходных обязательств муниципальных образований Калужской области за счет иным образом зарезервированных в составе утвержденных бюджетных ассигнований областного бюджета (осуществление социальной выплаты гражданам, оказавшим содействие в привлечении граждан к заключению контракта на военную службу)	540	1003	03 4 01 00152		185 000 000,00
Социальное обеспечение и иные выплаты населению	540	1003	03 4 01 00152	300	185 000 000,00
Публичные нормативные социальные выплаты гражданам	540	1003	03 4 01 00152	310	185 000 000,00
Предоставление адресной социальной помощи	540	1003	03 4 01 42200		297 408 631,40
Закупка товаров, работ и услуг для обеспечения государственных (муниципальных) нужд	540	1003	03 4 01 42200	200	516 351,40
Иные закупки товаров, работ и услуг для обеспечения государственных (муниципальных) нужд	540	1003	03 4 01 42200	240	516 351,40
Социальное обеспечение и иные выплаты населению	540	1003	03 4 01 42200	300	296 892 280,00
Публичные нормативные социальные выплаты гражданам	540	1003	03 4 01 42200	310	296 656 300,00
Социальные выплаты гражданам, кроме публичных нормативных социальных выплат	540	1003	03 4 01 42200	320	235 980,00
Комплекс процессных мероприятий "Организация предоставления мер социальной поддержки отдельным категориям граждан"	540	1003	03 4 02 00000		115 393 744,31
Предоставление ежегодной единовременной социальной выплаты лицам, достигшим возраста 100 и более лет	540	1003	03 4 02 42210		91 192,00
Закупка товаров, работ и услуг для обеспечения государственных (муниципальных) нужд	540	1003	03 4 02 42210	200	1 192,00
Иные закупки товаров, работ и услуг для обеспечения государственных (муниципальных) нужд	540	1003	03 4 02 42210	240	1 192,00
Социальное обеспечение и иные выплаты населению	540	1003	03 4 02 42210	300	90 000,00
Публичные нормативные социальные выплаты гражданам	540	1003	03 4 02 42210	310	90 000,00
Предоставление мер социальной поддержки гражданам, которым присвоено звание "Почетный гражданин города Калуги" и "Почетный гражданин Калужской области", проживающим на территории муниципального образования "Город Калуга"	540	1003	03 4 02 42220		2 693 909,92
Закупка товаров, работ и услуг для обеспечения государственных (муниципальных) нужд	540	1003	03 4 02 42220	200	22 070,70
Иные закупки товаров, работ и услуг для обеспечения государственных (муниципальных) нужд	540	1003	03 4 02 42220	240	22 070,70
Социальное обеспечение и иные выплаты населению	540	1003	03 4 02 42220	300	2 671 839,22

Публичные нормативные социальные выплаты гражданам	540	1003	03 4 02 42220	310	2 671 839,22
Предоставление мер социальной поддержки на обеспечение ежемесячной социальной выплаты лицам, замещавшим муниципальные должности на постоянной основе и замещавшим должности муниципальной службы в муниципальном образовании "Город Калуга", а также детям умерших лиц, замещавших указанные должности	540	1003	03 4 02 42230		112 608 642,39
Закупка товаров, работ и услуг для обеспечения государственных (муниципальных) нужд	540	1003	03 4 02 42230	200	1 096 789,62
Иные закупки товаров, работ и услуг для обеспечения государственных (муниципальных) нужд	540	1003	03 4 02 42230	240	1 096 789,62
Социальное обеспечение и иные выплаты населению	540	1003	03 4 02 42230	300	111 511 852,77
Публичные нормативные социальные выплаты гражданам	540	1003	03 4 02 42230	310	111 511 852,77
Комплекс процессных мероприятий "Организация предоставления мер социальной поддержки отдельным категориям граждан за счет средств межбюджетных трансфертов"	540	1003	03 4 03 00000		45 405 115,93
Меры социальной поддержки отдельным категориям граждан на возмещение расходов, связанных с установкой внутридомового газового оборудования	540	1003	03 4 03 03080		6 864 740,77
Социальное обеспечение и иные выплаты населению	540	1003	03 4 03 03080	300	6 864 740,77
Социальные выплаты гражданам, кроме публичных нормативных социальных выплат	540	1003	03 4 03 03080	320	6 864 740,77
Осуществление переданного полномочия Российской Федерации по осуществлению ежегодной денежной выплаты лицам, награжденным нагрудным знаком "Почетный донор России"	540	1003	03 4 03 52200		38 540 375,16
Закупка товаров, работ и услуг для обеспечения государственных (муниципальных) нужд	540	1003	03 4 03 52200	200	359 805,42
Иные закупки товаров, работ и услуг для обеспечения государственных (муниципальных) нужд	540	1003	03 4 03 52200	240	359 805,42
Социальное обеспечение и иные выплаты населению	540	1003	03 4 03 52200	300	38 180 569,74
Публичные нормативные социальные выплаты гражданам	540	1003	03 4 03 52200	310	38 180 569,74
Комплекс процессных мероприятий "Организация предоставления мер социальной поддержки на оплату жилого помещения, коммунальных услуг"	540	1003	03 4 04 00000		6 146 086,70
Предоставление населению города Калуги мер социальной поддержки по оплате за содержание жилого помещения многоквартирного дома	540	1003	03 4 04 42240		5 813 841,81
Закупка товаров, работ и услуг для обеспечения государственных (муниципальных) нужд	540	1003	03 4 04 42240	200	48 281,01
Иные закупки товаров, работ и услуг для обеспечения государственных (муниципальных) нужд	540	1003	03 4 04 42240	240	48 281,01
Социальное обеспечение и иные выплаты населению	540	1003	03 4 04 42240	300	5 765 560,80
Публичные нормативные социальные выплаты гражданам	540	1003	03 4 04 42240	310	5 765 560,80
Предоставление мер социальной поддержки по оплате за жилищно-коммунальные услуги специалистам, работающим в муниципальных организациях в сельской местности, а также специалистам, вышедшим на пенсию (за исключением педагогических работников)	540	1003	03 4 04 42250		332 244,89
Закупка товаров, работ и услуг для обеспечения государственных (муниципальных) нужд	540	1003	03 4 04 42250	200	3 624,13
Иные закупки товаров, работ и услуг для обеспечения государственных (муниципальных) нужд	540	1003	03 4 04 42250	240	3 624,13
Социальное обеспечение и иные выплаты населению	540	1003	03 4 04 42250	300	328 620,76
Публичные нормативные социальные выплаты гражданам	540	1003	03 4 04 42250	310	328 620,76
Комплекс процессных мероприятий "Организация предоставления мер социальной поддержки на оплату жилого помещения, коммунальных услуг и оплату взносов на капитальный ремонт за счет средств межбюджетных трансфертов"	540	1003	03 4 05 00000		307 037 147,06
Предоставление гражданам субсидии на оплату жилого помещения и коммунальных услуг	540	1003	03 4 05 03020		56 782 880,79
Закупка товаров, работ и услуг для обеспечения государственных (муниципальных) нужд	540	1003	03 4 05 03020	200	524 700,39
Иные закупки товаров, работ и услуг для обеспечения государственных (муниципальных) нужд	540	1003	03 4 05 03020	240	524 700,39
Социальное обеспечение и иные выплаты населению	540	1003	03 4 05 03020	300	56 258 180,40
Публичные нормативные социальные выплаты гражданам	540	1003	03 4 05 03020	310	56 258 180,40
Оплата жилищно-коммунальных услуг отдельным категориям граждан	540	1003	03 4 05 52500		225 938 661,50
Закупка товаров, работ и услуг для обеспечения государственных (муниципальных) нужд	540	1003	03 4 05 52500	200	2 382 000,00
Иные закупки товаров, работ и услуг для обеспечения государственных (муниципальных) нужд	540	1003	03 4 05 52500	240	2 382 000,00
Социальное обеспечение и иные выплаты населению	540	1003	03 4 05 52500	300	223 556 661,50
Публичные нормативные социальные выплаты гражданам	540	1003	03 4 05 52500	310	223 556 661,50
Оплата жилищно-коммунальных услуг отдельным категориям граждан за счет средств резервного фонда Правительства Российской Федерации	540	1003	03 4 05 5250F		17 709 606,77
Социальное обеспечение и иные выплаты населению	540	1003	03 4 05 5250F	300	17 709 606,77
Публичные нормативные социальные выплаты гражданам	540	1003	03 4 05 5250F	310	17 709 606,77
Компенсация отдельным категориям граждан оплаты взноса на капитальный ремонт общего имущества в многоквартирном доме	540	1003	03 4 05 R4620		6 605 998,00
Социальное обеспечение и иные выплаты населению	540	1003	03 4 05 R4620	300	6 605 998,00
Публичные нормативные социальные выплаты гражданам	540	1003	03 4 05 R4620	310	6 605 998,00
Комплекс процессных мероприятий "Предоставление отдельным категориям граждан права бесплатного и льготного проезда в городском транспорте общего пользования"	540	1003	03 4 06 00000		453 852 574,00
Предоставление субсидии на возмещение юридическим лицам, индивидуальным предпринимателям недополученных доходов в связи с предоставлением права бесплатного проезда отдельным категориям граждан в городском транспорте общего пользования	540	1003	03 4 06 42270		342 236 790,00
Иные бюджетные ассигнования	540	1003	03 4 06 42270	800	342 236 790,00
Субсидии юридическим лицам (кроме некоммерческих организаций), индивидуальным предпринимателям, физическим лицам - производителям товаров, работ, услуг	540	1003	03 4 06 42270	810	342 236 790,00
Предоставление субсидии на возмещение юридическим лицам, индивидуальным предпринимателям недополученных доходов в связи с перевозкой отдельных категорий пассажиров по месячным льготным проездным билетам в городском транспорте общего пользования	540	1003	03 4 06 42271		111 615 784,00
Иные бюджетные ассигнования	540	1003	03 4 06 42271	800	111 615 784,00
Субсидии юридическим лицам (кроме некоммерческих организаций), индивидуальным предпринимателям, физическим лицам - производителям товаров, работ, услуг	540	1003	03 4 06 42271	810	111 615 784,00
Комплекс процессных мероприятий "Организация предоставления денежных выплат, пособий и компенсации отдельным категориям граждан области в соответствии с региональным законодательством"	540	1003	03 4 08 00000		539 595 966,04
Организация предоставления денежных выплат, пособий и компенсаций отдельным категориям граждан области в соответствии с региональным законодательством	540	1003	03 4 08 03010		539 595 966,04
Закупка товаров, работ и услуг для обеспечения государственных (муниципальных) нужд	540	1003	03 4 08 03010	200	6 459 139,35
Иные закупки товаров, работ и услуг для обеспечения государственных (муниципальных) нужд	540	1003	03 4 08 03010	240	6 459 139,35
Социальное обеспечение и иные выплаты населению	540	1003	03 4 08 03010	300	533 136 826,69
Публичные нормативные социальные выплаты гражданам	540	1003	03 4 08 03010	310	532 854 290,56
Социальные выплаты гражданам, кроме публичных нормативных социальных выплат	540	1003	03 4 08 03010	320	282 536,13
Непрограммные направления деятельности органов исполнительной власти	540	1003	73 0 00 00000		4 350 595,66
Финансовое обеспечение мероприятий по предоставлению дополнительных мер социальной поддержки	540	1003	73 0 00 00921		4 350 595,66
Закупка товаров, работ и услуг для обеспечения государственных (муниципальных) нужд	540	1003	73 0 00 00921	200	9 055,58
Иные закупки товаров, работ и услуг для обеспечения государственных (муниципальных) нужд	540	1003	73 0 00 00921	240	9 055,58
Социальное обеспечение и иные выплаты населению	540	1003	73 0 00 00921	300	4 341 540,08
Социальные выплаты гражданам, кроме публичных нормативных социальных выплат	540	1003	73 0 00 00921	320	4 341 540,08
Охрана семьи и детства	540	1004			192 915 705,96

Муниципальная программа муниципального образования "Город Калуга" "Социальная поддержка граждан в муниципальном образовании "Город Калуга"	540	1004	03 0 00 00000		192 915 705,96
Региональные проекты, входящие в состав национальных проектов	540	1004	03 1 00 00000		103 029 770,57
Региональный проект "Поддержка семьи"	540	1004	03 1 Я1 00000		62 039 450,00
Обеспечение социальных выплат, пособий, компенсаций детям и семьям с детьми	540	1004	03 1 Я1 03300		62 039 450,00
Закупка товаров, работ и услуг для обеспечения государственных (муниципальных) нужд	540	1004	03 1 Я1 03300	200	489 450,00
Иные закупки товаров, работ и услуг для обеспечения государственных (муниципальных) нужд	540	1004	03 1 Я1 03300	240	489 450,00
Социальное обеспечение и иные выплаты населению	540	1004	03 1 Я1 03300	300	61 550 000,00
Публичные нормативные социальные выплаты гражданам	540	1004	03 1 Я1 03300	310	61 550 000,00
Региональный проект "Многодетная семья"	540	1004	03 1 Я2 00000		40 990 320,57
Региональные программы по повышению рождаемости в субъектах Российской Федерации, в которых суммарный коэффициент рождаемости ниже среднероссийского уровня	540	1004	03 1 Я2 53130		38 500 000,00
Социальное обеспечение и иные выплаты населению	540	1004	03 1 Я2 53130	300	38 500 000,00
Публичные нормативные социальные выплаты гражданам	540	1004	03 1 Я2 53130	310	38 500 000,00
Осуществление ежемесячной денежной выплаты, назначаемой в случае рождения третьего ребенка или последующих детей до достижения ребенком возраста трех лет (за счет средств областного бюджета)	540	1004	03 1 Я2 Д0840		2 490 320,57
Социальное обеспечение и иные выплаты населению	540	1004	03 1 Я2 Д0840	300	2 490 320,57
Публичные нормативные социальные выплаты гражданам	540	1004	03 1 Я2 Д0840	310	2 490 320,57
Комплексы процессных мероприятий	540	1004	03 4 00 00000		89 885 935,39
Комплекс процессных мероприятий "Организация предоставления социальных выплат, пособий, компенсаций детям, семьям с детьми"	540	1004	03 4 10 00000		89 885 935,39
Обеспечение социальных выплат, пособий, компенсаций детям и семьям с детьми	540	1004	03 4 10 03300		66 708 011,11
Закупка товаров, работ и услуг для обеспечения государственных (муниципальных) нужд	540	1004	03 4 10 03300	200	1 066 972,98
Иные закупки товаров, работ и услуг для обеспечения государственных (муниципальных) нужд	540	1004	03 4 10 03300	240	1 066 972,98
Социальное обеспечение и иные выплаты населению	540	1004	03 4 10 03300	300	65 641 038,13
Публичные нормативные социальные выплаты гражданам	540	1004	03 4 10 03300	310	65 641 038,13
Осуществление ежемесячной денежной выплаты, назначаемой в случае рождения третьего ребенка или последующих детей до достижения ребенком возраста трех лет	540	1004	03 4 10 R0840		23 177 924,28
Социальное обеспечение и иные выплаты населению	540	1004	03 4 10 R0840	300	23 177 924,28
Публичные нормативные социальные выплаты гражданам	540	1004	03 4 10 R0840	310	23 177 924,28
Другие вопросы в области социальной политики	540	1006	03 0 00 00000		256 914 985,72
Муниципальная программа муниципального образования "Город Калуга" "Социальная поддержка граждан в муниципальном образовании "Город Калуга"	540	1006	03 0 00 00000		256 690 594,26
Региональные проекты, входящие в состав национальных проектов	540	1006	03 1 00 00000		164 009 204,00
Региональный проект "Многодетная семья"	540	1006	03 1 Я2 00000		164 009 204,00
Оказание государственной социальной помощи на основании социального контракта отдельным категориям граждан	540	1006	03 1 Я2 54040		164 009 204,00
Социальное обеспечение и иные выплаты населению	540	1006	03 1 Я2 54040	300	164 009 204,00
Социальные выплаты гражданам, кроме публичных нормативных социальных выплат	540	1006	03 1 Я2 54040	320	164 009 204,00
Комплексы процессных мероприятий	540	1006	03 4 00 00000		92 681 390,26
Комплекс процессных мероприятий "Организация предоставления мер социальной поддержки на оплату жилого помещения, коммунальных услуг"	540	1006	03 4 04 00000		1 534 005,00
Предоставление компенсации расходов за произведенную председателями советов многоквартирных домов и руководителями территориального общественного самоуправления оплату жилого помещения и коммунальных услуг	540	1006	03 4 04 42260		1 534 005,00
Закупка товаров, работ и услуг для обеспечения государственных (муниципальных) нужд	540	1006	03 4 04 42260	200	14 505,00
Иные закупки товаров, работ и услуг для обеспечения государственных (муниципальных) нужд	540	1006	03 4 04 42260	240	14 505,00
Социальное обеспечение и иные выплаты населению	540	1006	03 4 04 42260	300	1 519 500,00
Публичные нормативные социальные выплаты гражданам	540	1006	03 4 04 42260	310	1 519 500,00
Комплекс процессных мероприятий "Оказание социальной помощи отдельным категориям граждан, находящимся в трудной жизненной ситуации"	540	1006	03 4 09 00000		1 621 359,36
Оказание социальной помощи отдельным категориям граждан, находящимся в трудной жизненной ситуации	540	1006	03 4 09 03040		1 621 359,36
Закупка товаров, работ и услуг для обеспечения государственных (муниципальных) нужд	540	1006	03 4 09 03040	200	10 992,98
Иные закупки товаров, работ и услуг для обеспечения государственных (муниципальных) нужд	540	1006	03 4 09 03040	240	10 992,98
Социальное обеспечение и иные выплаты населению	540	1006	03 4 09 03040	300	1 610 366,38
Публичные нормативные социальные выплаты гражданам	540	1006	03 4 09 03040	310	1 610 366,38
Комплекс процессных мероприятий "Организация и проведение мероприятий в области социальной политики"	540	1006	03 4 11 00000		5 449 089,00
Организации и проведение мероприятий в области социальной политики	540	1006	03 4 11 42280		5 449 089,00
Закупка товаров, работ и услуг для обеспечения государственных (муниципальных) нужд	540	1006	03 4 11 42280	200	4 089 295,00
Иные закупки товаров, работ и услуг для обеспечения государственных (муниципальных) нужд	540	1006	03 4 11 42280	240	4 089 295,00
Социальное обеспечение и иные выплаты населению	540	1006	03 4 11 42280	300	1 359 794,00
Социальные выплаты гражданам, кроме публичных нормативных социальных выплат	540	1006	03 4 11 42280	320	1 359 794,00
Комплекс процессных мероприятий "Обеспечение деятельности органов Городской Управы города Калуги"	540	1006	03 4 12 00000		84 076 936,90
Расходы на обеспечение деятельности центрального аппарата	540	1006	03 4 12 00400		5 235 674,74
Расходы на выплаты персоналу в целях обеспечения выполнения функций государственными (муниципальными) органами, казенными учреждениями, органами управления государственными внебюджетными фондами	540	1006	03 4 12 00400	100	4 740 774,74
Расходы на выплаты персоналу государственных (муниципальных) органов	540	1006	03 4 12 00400	120	4 740 774,74
Закупка товаров, работ и услуг для обеспечения государственных (муниципальных) нужд	540	1006	03 4 12 00400	200	494 900,00
Иные закупки товаров, работ и услуг для обеспечения государственных (муниципальных) нужд	540	1006	03 4 12 00400	240	494 900,00
Организация исполнения переданных государственных полномочий	540	1006	03 4 12 03050		78 841 262,16
Расходы на выплаты персоналу в целях обеспечения выполнения функций государственными (муниципальными) органами, казенными учреждениями, органами управления государственными внебюджетными фондами	540	1006	03 4 12 03050	100	76 767 439,67
Расходы на выплаты персоналу государственных (муниципальных) органов	540	1006	03 4 12 03050	120	76 767 439,67
Закупка товаров, работ и услуг для обеспечения государственных (муниципальных) нужд	540	1006	03 4 12 03050	200	2 073 799,90
Иные закупки товаров, работ и услуг для обеспечения государственных (муниципальных) нужд	540	1006	03 4 12 03050	240	2 073 799,90
Иные бюджетные ассигнования	540	1006	03 4 12 03050	800	22,59
Уплата налогов, сборов и иных платежей	540	1006	03 4 12 03050	850	22,59
Муниципальная программа муниципального образования "Город Калуга" "Создание условий для эффективного муниципального управления в муниципальном образовании "Город Калуга"	540	1006	51 0 00 00000		4 000,00
Комплексы процессных мероприятий	540	1006	51 4 00 00000		4 000,00
Комплекс процессных мероприятий "Реализация кадровой политики и развитие кадрового состава"	540	1006	51 4 03 00000		4 000,00
Обучение и развитие кадрового потенциала	540	1006	51 4 03 43400		4 000,00
Закупка товаров, работ и услуг для обеспечения государственных (муниципальных) нужд	540	1006	51 4 03 43400	200	4 000,00

Иные закупки товаров, работ и услуг для обеспечения государственных (муниципальных) нужд	540	1006	51 4 03 43400	240	4 000,00
Непрограммные направления деятельности органов исполнительной власти	540	1006	73 0 00 00000		220 391,46
Прочие мероприятия по осуществлению отдельных полномочий органами Городской Управы города Калуги (исполнение судебных актов, постановлений)	540	1006	73 0 00 00995		5 000,00
Иные бюджетные ассигнования	540	1006	73 0 00 00995	800	5 000,00
Исполнение судебных актов	540	1006	73 0 00 00995	830	5 000,00
Достижение показателей деятельности органов исполнительной власти субъектов Российской Федерации	540	1006	73 0 00 55490		215 391,46
Расходы на выплаты персоналу в целях обеспечения выполнения функций государственными (муниципальными) органами, казенными учреждениями, органами управления государственными внебюджетными фондами	540	1006	73 0 00 55490	100	215 391,46
Расходы на выплаты персоналу государственных (муниципальных) органов	540	1006	73 0 00 55490	120	215 391,46
отдел по организации защиты населения	542				38 902 961,80
Общегосударственные вопросы	542	0100			76 278,00
Другие общегосударственные вопросы	542	0113			76 278,00
Непрограммные направления деятельности органов исполнительной власти	542	0113	73 0 00 00000		76 278,00
Финансовое обеспечение расходных обязательств муниципальных образований Калужской области за счет иным образом зарезервированных в составе утвержденных бюджетных ассигнований областного бюджета	542	0113	73 0 00 00150		76 278,00
Закупка товаров, работ и услуг для обеспечения государственных (муниципальных) нужд	542	0113	73 0 00 00150	200	76 278,00
Иные закупки товаров, работ и услуг для обеспечения государственных (муниципальных) нужд	542	0113	73 0 00 00150	240	76 278,00
Национальная безопасность и правоохранительная деятельность	542	0300			38 826 683,80
Гражданская оборона	542	0309			10 728 889,11
Муниципальная программа муниципального образования "Город Калуга" "Безопасность жизнедеятельности населения муниципального образования "Город Калуга"	542	0309	10 0 00 00000		10 585 294,81
Комплексы процессных мероприятий	542	0309	10 4 00 00000		10 585 294,81
Комплекс процессных мероприятий "Развитие и совершенствование гражданской обороны муниципального образования "Город Калуга"	542	0309	10 4 01 00000		703 925,39
Приобретение запасов продовольствия, медицинских средств индивидуальной защиты и иных средств	542	0309	10 4 01 42450		197 970,00
Закупка товаров, работ и услуг для обеспечения государственных (муниципальных) нужд	542	0309	10 4 01 42450	200	197 970,00
Иные закупки товаров, работ и услуг для обеспечения государственных (муниципальных) нужд	542	0309	10 4 01 42450	240	197 970,00
Содержание, ремонт и оборудование защитных сооружений гражданской обороны	542	0309	10 4 01 42451		505 955,39
Закупка товаров, работ и услуг для обеспечения государственных (муниципальных) нужд	542	0309	10 4 01 42451	200	505 955,39
Иные закупки товаров, работ и услуг для обеспечения государственных (муниципальных) нужд	542	0309	10 4 01 42451	240	505 955,39
Комплекс процессных мероприятий "Обеспечение деятельности органов Городской Управы города Калуги"	542	0309	10 4 06 00000		9 881 369,42
Расходы на обеспечение деятельности центрального аппарата	542	0309	10 4 06 00400		9 881 369,42
Расходы на выплаты персоналу в целях обеспечения выполнения функций государственными (муниципальными) органами, казенными учреждениями, органами управления государственными внебюджетными фондами	542	0309	10 4 06 00400	100	9 811 806,67
Расходы на выплаты персоналу государственных (муниципальных) органов	542	0309	10 4 06 00400	120	9 811 806,67
Закупка товаров, работ и услуг для обеспечения государственных (муниципальных) нужд	542	0309	10 4 06 00400	200	67 391,14
Иные закупки товаров, работ и услуг для обеспечения государственных (муниципальных) нужд	542	0309	10 4 06 00400	240	67 391,14
Социальное обеспечение и иные выплаты населению	542	0309	10 4 06 00400	300	2 171,61
Социальные выплаты гражданам, кроме публичных нормативных социальных выплат	542	0309	10 4 06 00400	320	2 171,61
Непрограммные направления деятельности органов исполнительной власти	542	0309	73 0 00 00000		143 594,30
Достижение показателей деятельности органов исполнительной власти субъектов Российской Федерации	542	0309	73 0 00 55490		143 594,30
Расходы на выплаты персоналу в целях обеспечения выполнения функций государственными (муниципальными) органами, казенными учреждениями, органами управления государственными внебюджетными фондами	542	0309	73 0 00 55490	100	143 594,30
Расходы на выплаты персоналу государственных (муниципальных) органов	542	0309	73 0 00 55490	120	143 594,30
Защита населения и территории от чрезвычайных ситуаций природного и техногенного характера, пожарная безопасность	542	0310			28 097 794,69
Муниципальная программа муниципального образования "Город Калуга" "Безопасность жизнедеятельности населения муниципального образования "Город Калуга"	542	0310	10 0 00 00000		28 097 794,69
Комплексы процессных мероприятий	542	0310	10 4 00 00000		28 097 794,69
Комплекс процессных мероприятий "Предупреждение, ликвидация последствий чрезвычайных ситуаций на территории муниципального образования "Город Калуга", обеспечение первичных мер пожарной безопасности и безопасности на водных объектах"	542	0310	10 4 02 00000		1 216 449,75
Наращивание резерва материально-технических средств для ликвидации чрезвычайных ситуаций	542	0310	10 4 02 42460		18 325,00
Закупка товаров, работ и услуг для обеспечения государственных (муниципальных) нужд	542	0310	10 4 02 42460	200	18 325,00
Иные закупки товаров, работ и услуг для обеспечения государственных (муниципальных) нужд	542	0310	10 4 02 42460	240	18 325,00
Расходы на создание и обеспечение первичных мер пожарной безопасности	542	0310	10 4 02 42461		1 198 124,75
Закупка товаров, работ и услуг для обеспечения государственных (муниципальных) нужд	542	0310	10 4 02 42461	200	1 198 124,75
Иные закупки товаров, работ и услуг для обеспечения государственных (муниципальных) нужд	542	0310	10 4 02 42461	240	1 198 124,75
Комплекс процессных мероприятий "Прочие мероприятия по повышению уровня защищенности граждан"	542	0310	10 4 04 00000		351 674,28
Мероприятия по информированию населения в области гражданской обороны и защиты от чрезвычайных ситуаций	542	0310	10 4 04 42480		257 407,20
Закупка товаров, работ и услуг для обеспечения государственных (муниципальных) нужд	542	0310	10 4 04 42480	200	257 407,20
Иные закупки товаров, работ и услуг для обеспечения государственных (муниципальных) нужд	542	0310	10 4 04 42480	240	257 407,20
Мероприятия по пропаганде и подготовке населения в области гражданской обороны и защиты от чрезвычайных ситуаций	542	0310	10 4 04 42481		4 812,89
Закупка товаров, работ и услуг для обеспечения государственных (муниципальных) нужд	542	0310	10 4 04 42481	200	4 812,89
Иные закупки товаров, работ и услуг для обеспечения государственных (муниципальных) нужд	542	0310	10 4 04 42481	240	4 812,89
Мероприятия по созданию, реконструкции и поддержанию в состоянии постоянной готовности к использованию муниципальной системы оповещения населения	542	0310	10 4 04 42482		89 454,19
Закупка товаров, работ и услуг для обеспечения государственных (муниципальных) нужд	542	0310	10 4 04 42482	200	89 454,19
Иные закупки товаров, работ и услуг для обеспечения государственных (муниципальных) нужд	542	0310	10 4 04 42482	240	89 454,19
Комплекс процессных мероприятий "Обеспечение реализации функций казенным учреждением в сфере безопасности жизнедеятельности"	542	0310	10 4 07 00000		26 529 670,66
Расходы на обеспечение деятельности муниципального казенного учреждения "Служба спасения" города Калуги	542	0310	10 4 07 00591		26 529 670,66

Расходы на выплаты персоналу в целях обеспечения выполнения функций государственными (муниципальными) органами, казенными учреждениями, органами управления государственными внебюджетными фондами	542	0310	10 4 07 00591	100	24 153 173,51
Расходы на выплаты персоналу казенных учреждений	542	0310	10 4 07 00591	110	24 153 173,51
Закупка товаров, работ и услуг для обеспечения государственных (муниципальных) нужд	542	0310	10 4 07 00591	200	2 069 973,41
Иные закупки товаров, работ и услуг для обеспечения государственных (муниципальных) нужд	542	0310	10 4 07 00591	240	2 069 973,41
Иные бюджетные ассигнования	542	0310	10 4 07 00591	800	306 523,74
Исполнение судебных актов	542	0310	10 4 07 00591	830	289 249,02
Уплата налогов, сборов и иных платежей	542	0310	10 4 07 00591	850	17 274,72
управление физической культуры, спорта и молодежной политики города Калуги	801				465 041 677,09
Образование	801	0700			145 106 903,72
Дополнительное образование детей	801	0703			134 091 831,82
Муниципальная программа муниципального образования "Город Калуга" "Развитие образования в муниципальном образовании "Город Калуга"	801	0703	02 0 00 00000		119 252 140,76
Комплексы процессных мероприятий	801	0703	02 4 00 00000		119 252 140,76
Комплекс процессных мероприятий "Обеспечение функционирования системы дополнительного образования"	801	0703	02 4 09 00000		118 530 000,00
Реализация Указов Президента Российской Федерации	801	0703	02 4 09 42000		3 455 847,00
Предоставление субсидий бюджетным, автономным учреждениям и иным некоммерческим организациям	801	0703	02 4 09 42000	600	3 455 847,00
Субсидии бюджетным учреждениям	801	0703	02 4 09 42000	610	3 455 847,00
Обеспечение деятельности (оказание услуг, выполнение работ) муниципальных учреждений дополнительного образования	801	0703	02 4 09 D0590		115 074 153,00
Предоставление субсидий бюджетным, автономным учреждениям и иным некоммерческим организациям	801	0703	02 4 09 D0590	600	115 074 153,00
Субсидии бюджетным учреждениям	801	0703	02 4 09 D0590	610	115 074 153,00
Комплекс процессных мероприятий "Обеспечение развития учреждений дополнительного образования"	801	0703	02 4 11 00000		722 140,76
Укрепление и совершенствование материально-технической базы учреждений дополнительного образования	801	0703	02 4 11 42032		722 140,76
Предоставление субсидий бюджетным, автономным учреждениям и иным некоммерческим организациям	801	0703	02 4 11 42032	600	722 140,76
Субсидии бюджетным учреждениям	801	0703	02 4 11 42032	610	722 140,76
Муниципальная программа муниципального образования "Город Калуга" "Развитие физической культуры и спорта в муниципальном образовании "Город Калуга"	801	0703	13 0 00 00000		14 839 691,06
Комплексы процессных мероприятий	801	0703	13 4 00 00000		14 839 691,06
Комплекс процессных мероприятий "Обеспечение функционирования муниципальных учреждений, осуществляющих деятельность по дополнительному образованию и в области физической культуры"	801	0703	13 4 01 00000		14 411 140,00
Реализация Указов Президента Российской Федерации	801	0703	13 4 01 42000		268 191,00
Предоставление субсидий бюджетным, автономным учреждениям и иным некоммерческим организациям	801	0703	13 4 01 42000	600	268 191,00
Субсидии бюджетным учреждениям	801	0703	13 4 01 42000	610	268 191,00
Обеспечение деятельности (оказание услуг, выполнение работ) муниципальных учреждений, осуществляющих деятельность по дополнительному образованию и в области физической культуры	801	0703	13 4 01 F0590		14 142 949,00
Предоставление субсидий бюджетным, автономным учреждениям и иным некоммерческим организациям	801	0703	13 4 01 F0590	600	14 142 949,00
Субсидии бюджетным учреждениям	801	0703	13 4 01 F0590	610	14 142 949,00
Комплекс процессных мероприятий "Обеспечение развития муниципальных учреждений, осуществляющих деятельность по дополнительному образованию и в области физической культуры"	801	0703	13 4 02 00000		288 619,36
Обеспечение условий комплексной безопасности муниципальных учреждений дополнительного образования	801	0703	13 4 02 42600		88 619,36
Предоставление субсидий бюджетным, автономным учреждениям и иным некоммерческим организациям	801	0703	13 4 02 42600	600	88 619,36
Субсидии бюджетным учреждениям	801	0703	13 4 02 42600	610	88 619,36
Капитальные, текущие ремонты зданий и помещений муниципальных учреждений дополнительного образования, благоустройство территорий	801	0703	13 4 02 42620		200 000,00
Предоставление субсидий бюджетным, автономным учреждениям и иным некоммерческим организациям	801	0703	13 4 02 42620	600	200 000,00
Субсидии бюджетным учреждениям	801	0703	13 4 02 42620	610	200 000,00
Комплекс процессных мероприятий "Обеспечение организации и проведения физкультурных и спортивных мероприятий муниципальными учреждениями, осуществляющих деятельность по дополнительному образованию"	801	0703	13 4 03 00000		139 931,70
Организация и проведение физкультурных и спортивных мероприятий	801	0703	13 4 03 42630		139 931,70
Предоставление субсидий бюджетным, автономным учреждениям и иным некоммерческим организациям	801	0703	13 4 03 42630	600	139 931,70
Субсидии бюджетным учреждениям	801	0703	13 4 03 42630	610	139 931,70
Молодежная политика	801	0707			10 695 043,90
Муниципальная программа муниципального образования "Город Калуга" "Молодежь муниципального образования "Город Калуга"	801	0707	46 0 00 00000		10 695 043,90
Комплексы процессных мероприятий	801	0707	46 4 00 00000		10 695 043,90
Комплекс процессных мероприятий "Обеспечение функционирования учреждения в сфере молодежной политики"	801	0707	46 4 01 00000		9 954 440,00
Расходы на обеспечение деятельности муниципального бюджетного учреждения "Молодежный центр" города Калуги	801	0707	46 4 01 00594		9 954 440,00
Предоставление субсидий бюджетным, автономным учреждениям и иным некоммерческим организациям	801	0707	46 4 01 00594	600	9 954 440,00
Субсидии бюджетным учреждениям	801	0707	46 4 01 00594	610	9 954 440,00
Комплекс процессных мероприятий "Содействие развитию молодежного движения"	801	0707	46 4 02 00000		51 230,70
Содействие развитию молодежного движения	801	0707	46 4 02 43200		51 230,70
Закупка товаров, работ и услуг для обеспечения государственных (муниципальных) нужд	801	0707	46 4 02 43200	200	51 230,70
Иные закупки товаров, работ и услуг для обеспечения государственных (муниципальных) нужд	801	0707	46 4 02 43200	240	51 230,70
Комплекс процессных мероприятий "Формирование условий для гражданско-патриотического воспитания молодежи"	801	0707	46 4 03 00000		342 258,40
Формирование условий для гражданско-патриотического и духовно-нравственного воспитания молодежи	801	0707	46 4 03 43210		342 258,40
Закупка товаров, работ и услуг для обеспечения государственных (муниципальных) нужд	801	0707	46 4 03 43210	200	342 258,40
Иные закупки товаров, работ и услуг для обеспечения государственных (муниципальных) нужд	801	0707	46 4 03 43210	240	342 258,40
Комплекс процессных мероприятий "Поддержка молодежных инициатив и организация досуга молодежи"	801	0707	46 4 04 00000		347 114,80
Поддержка молодежных инициатив и организация досуга молодежи	801	0707	46 4 04 43220		347 114,80
Закупка товаров, работ и услуг для обеспечения государственных (муниципальных) нужд	801	0707	46 4 04 43220	200	347 114,80
Иные закупки товаров, работ и услуг для обеспечения государственных (муниципальных) нужд	801	0707	46 4 04 43220	240	347 114,80
Другие вопросы в области образования	801	0709			320 028,00
Муниципальная программа муниципального образования "Город Калуга" "Организация отдыха и оздоровления детей в каникулярное время"	801	0709	45 0 00 00000		320 028,00
Комплексы процессных мероприятий	801	0709	45 4 00 00000		320 028,00
Комплекс процессных мероприятий "Обеспечение организации отдыха и оздоровления детей"	801	0709	45 4 01 00000		238 428,00
Оплата питания детей в муниципальных лагерях с дневным пребыванием детей	801	0709	45 4 01 43150		238 428,00
Предоставление субсидий бюджетным, автономным учреждениям и иным некоммерческим организациям	801	0709	45 4 01 43150	600	238 428,00
Субсидии бюджетным учреждениям	801	0709	45 4 01 43150	610	238 428,00
Комплекс процессных мероприятий "Проведение мероприятий по организации отдыха и оздоровления детей"	801	0709	45 4 02 00000		81 600,00

Проведение мероприятий по организации отдыха и оздоровления детей	801	0709	45 4 02 43170		81 600,00
Предоставление субсидий бюджетным, автономным учреждениям и иным некоммерческим организациям	801	0709	45 4 02 43170	600	81 600,00
Субсидии бюджетным учреждениям	801	0709	45 4 02 43170	610	81 600,00
Физическая культура и спорт	801	1100			319 934 773,37
Физическая культура	801	1101			25 385 331,70
Муниципальная программа муниципального образования "Город Калуга" "Развитие физической культуры и спорта в муниципальном образовании "Город Калуга"	801	1101	13 0 00 00000		22 747 768,20
Комплексы процессных мероприятий	801	1101	13 4 00 00000		22 747 768,20
Комплекс процессных мероприятий "Обеспечение функционирования муниципальных учреждений в сфере физической культуры"	801	1101	13 4 04 00000		21 782 304,00
Обеспечение деятельности (оказание услуг, выполнение работ) муниципальных учреждений в сфере физической культуры	801	1101	13 4 04 F0591		21 782 304,00
Предоставление субсидий бюджетным, автономным учреждениям и иным некоммерческим организациям	801	1101	13 4 04 F0591	600	21 782 304,00
Субсидии автономным учреждениям	801	1101	13 4 04 F0591	620	21 782 304,00
Комплекс процессных мероприятий "Обеспечение организации и проведения физкультурных и спортивных мероприятий"	801	1101	13 4 05 00000		245 464,20
Организация и проведение физкультурных и спортивных мероприятий	801	1101	13 4 05 42630		245 464,20
Закупка товаров, работ и услуг для обеспечения государственных (муниципальных) нужд	801	1101	13 4 05 42630	200	245 464,20
Иные закупки товаров, работ и услуг для обеспечения государственных (муниципальных) нужд	801	1101	13 4 05 42630	240	245 464,20
Комплекс процессных мероприятий "Обеспечение развития муниципальных учреждений в сфере физической культуры"	801	1101	13 4 06 00000		720 000,00
Капитальные, текущие ремонты зданий и помещений муниципальных учреждений в сфере физической культуры, благоустройство территорий	801	1101	13 4 06 42621		720 000,00
Предоставление субсидий бюджетным, автономным учреждениям и иным некоммерческим организациям	801	1101	13 4 06 42621	600	720 000,00
Субсидии автономным учреждениям	801	1101	13 4 06 42621	620	720 000,00
Муниципальная программа муниципального образования "Город Калуга" "Гражданская инициатива"	801	1101	54 0 00 00000		2 637 563,50
Иные направления деятельности, отвечающие критериям проектной деятельности (ведомственные проекты)	801	1101	54 3 00 00000		2 637 563,50
Реализация инициативных проектов	801	1101	54 3 01 00000		2 637 563,50
Реализация инициативного проекта "Ремонт спортивной площадки в д. Мстихино"	801	1101	54 3 01 43508		2 637 563,50
Предоставление субсидий бюджетным, автономным учреждениям и иным некоммерческим организациям	801	1101	54 3 01 43508	600	2 637 563,50
Субсидии автономным учреждениям	801	1101	54 3 01 43508	620	2 637 563,50
Массовый спорт	801	1102			53 801 611,50
Муниципальная программа муниципального образования "Город Калуга" "Развитие физической культуры и спорта в муниципальном образовании "Город Калуга"	801	1102	13 0 00 00000		13 801 611,50
Комплексы процессных мероприятий	801	1102	13 4 00 00000		13 801 611,50
Комплекс процессных мероприятий "Обеспечение функционирования муниципальных учреждений в сфере физической культуры и спорта"	801	1102	13 4 07 00000		12 342 000,00
Обеспечение деятельности (оказание услуг, выполнение работ) муниципальных учреждений в сфере физической культуры и спорта	801	1102	13 4 07 F0592		12 342 000,00
Предоставление субсидий бюджетным, автономным учреждениям и иным некоммерческим организациям	801	1102	13 4 07 F0592	600	12 342 000,00
Субсидии бюджетным учреждениям	801	1102	13 4 07 F0592	610	12 342 000,00
Комплекс процессных мероприятий "Обеспечение организации и проведения физкультурных и спортивных мероприятий, участие в спортивных мероприятиях"	801	1102	13 4 08 00000		1 410 691,50
Организация и проведение физкультурных и спортивных мероприятий	801	1102	13 4 08 42630		1 228 579,00
Расходы на выплаты персоналу в целях обеспечения выполнения функций государственными (муниципальными) органами, казенными учреждениями, органами управления государственными внебюджетными фондами	801	1102	13 4 08 42630	100	803 400,00
Расходы на выплаты персоналу государственных (муниципальных) органов	801	1102	13 4 08 42630	120	803 400,00
Закупка товаров, работ и услуг для обеспечения государственных (муниципальных) нужд	801	1102	13 4 08 42630	200	425 179,00
Иные закупки товаров, работ и услуг для обеспечения государственных (муниципальных) нужд	801	1102	13 4 08 42630	240	425 179,00
Участие в спортивных мероприятиях различного уровня	801	1102	13 4 08 42640		182 112,50
Предоставление субсидий бюджетным, автономным учреждениям и иным некоммерческим организациям	801	1102	13 4 08 42640	600	182 112,50
Субсидии бюджетным учреждениям	801	1102	13 4 08 42640	610	182 112,50
Комплекс процессных мероприятий "Обеспечение развития муниципальных учреждений в сфере физической культуры и спорта"	801	1102	13 4 09 00000		48 920,00
Укрепление и совершенствование материально-технической базы муниципальных учреждений в сфере физической культуры и спорта	801	1102	13 4 09 42612		48 920,00
Предоставление субсидий бюджетным, автономным учреждениям и иным некоммерческим организациям	801	1102	13 4 09 42612	600	48 920,00
Субсидии бюджетным учреждениям	801	1102	13 4 09 42612	610	48 920,00
Непрограммные направления деятельности органов исполнительной власти	801	1102	73 0 00 00000		40 000 000,00
Финансовое обеспечение расходных обязательств муниципальных образований Калужской области за счет иным образом зарезервированных в составе утвержденных бюджетных ассигнований областного бюджета (предоставление субсидии Автономной некоммерческой организации "Футбольный клуб "Калуга" на финансовое обеспечение деятельности)	801	1102	73 0 00 0015U		20 000 000,00
Предоставление субсидий бюджетным, автономным учреждениям и иным некоммерческим организациям	801	1102	73 0 00 0015U	600	20 000 000,00
Субсидии некоммерческим организациям (за исключением государственных (муниципальных) учреждений, государственных корпораций (компаний), публично-правовых компаний)	801	1102	73 0 00 0015U	630	20 000 000,00
Финансовое обеспечение расходных обязательств муниципальных образований Калужской области за счет иным образом зарезервированных в составе утвержденных бюджетных ассигнований областного бюджета (предоставление субсидии Автономной некоммерческой организации "Спортивный хоккейный клуб "Калуга" на финансовое обеспечение деятельности)	801	1102	73 0 00 0015C		20 000 000,00
Предоставление субсидий бюджетным, автономным учреждениям и иным некоммерческим организациям	801	1102	73 0 00 0015C	600	20 000 000,00
Субсидии некоммерческим организациям (за исключением государственных (муниципальных) учреждений, государственных корпораций (компаний), публично-правовых компаний)	801	1102	73 0 00 0015C	630	20 000 000,00
Спорт высших достижений	801	1103			222 897 946,86
Муниципальная программа муниципального образования "Город Калуга" "Развитие физической культуры и спорта в муниципальном образовании "Город Калуга"	801	1103	13 0 00 00000		222 897 946,86
Комплексы процессных мероприятий	801	1103	13 4 00 00000		222 897 946,86
Комплекс процессных мероприятий "Обеспечение функционирования муниципальных учреждений дополнительного образования со специальным наименованием "спортивная школа"	801	1103	13 4 10 00000		216 901 424,60
Реализация Указов Президента Российской Федерации	801	1103	13 4 10 42000		3 256 859,00
Предоставление субсидий бюджетным, автономным учреждениям и иным некоммерческим организациям	801	1103	13 4 10 42000	600	3 256 859,00
Субсидии бюджетным учреждениям	801	1103	13 4 10 42000	610	2 565 137,00
Субсидии автономным учреждениям	801	1103	13 4 10 42000	620	691 722,00
Возмещение расходов по договорам найма (поднайма) жилых помещений в пределах территории муниципального образования "Город Калуга" тренерам, тренерам-преподавателям, приглашенным для работы в муниципальные учреждения, подведомственные управлению физической культуры, спорта и молодежной политики города Калуги	801	1103	13 4 10 42650		250 403,00
Социальное обеспечение и иные выплаты населению	801	1103	13 4 10 42650	300	250 403,00
Социальные выплаты гражданам, кроме публичных нормативных социальных выплат	801	1103	13 4 10 42650	320	250 403,00

Обеспечение деятельности (оказание услуг, выполнение работ) муниципальных учреждений дополнительного образования, реализующие дополнительные общеразвивающие программы физкультурно-спортивной направленности и дополнительные образовательные программы спортивной подготовки	801	1103	13 4 10 F0593		213 394 162,60
Предоставление субсидий бюджетным, автономным учреждениям и иным некоммерческим организациям	801	1103	13 4 10 F0593	600	213 394 162,60
Субсидии бюджетным учреждениям	801	1103	13 4 10 F0593	610	181 335 404,60
Субсидии автономным учреждениям	801	1103	13 4 10 F0593	620	32 058 758,00
Комплекс процессных мероприятий "Обеспечение организации и проведения физкультурных и спортивных мероприятий, участие в спортивных мероприятиях муниципальных учреждений дополнительного образования со специальным наименованием "спортивная школа"	801	1103	13 4 11 00000		2 143 337,77
Организация и проведение физкультурных и спортивных мероприятий	801	1103	13 4 11 42630		64 150,00
Предоставление субсидий бюджетным, автономным учреждениям и иным некоммерческим организациям	801	1103	13 4 11 42630	600	64 150,00
Субсидии бюджетным учреждениям	801	1103	13 4 11 42630	610	64 150,00
Участие в спортивных мероприятиях различного уровня	801	1103	13 4 11 42640		2 079 187,77
Предоставление субсидий бюджетным, автономным учреждениям и иным некоммерческим организациям	801	1103	13 4 11 42640	600	2 079 187,77
Субсидии бюджетным учреждениям	801	1103	13 4 11 42640	610	2 008 294,52
Субсидии автономным учреждениям	801	1103	13 4 11 42640	620	70 893,25
Комплекс процессных мероприятий "Обеспечение развития муниципальных учреждений дополнительного образования со специальным наименованием "спортивная школа"	801	1103	13 4 12 00000		3 853 184,49
Обеспечение условий комплексной безопасности муниципальных учреждений дополнительного образования спортивной направленности	801	1103	13 4 12 42602		1 221 429,46
Предоставление субсидий бюджетным, автономным учреждениям и иным некоммерческим организациям	801	1103	13 4 12 42602	600	1 221 429,46
Субсидии бюджетным учреждениям	801	1103	13 4 12 42602	610	1 221 429,46
Капитальные, текущие ремонты зданий и помещений муниципальных учреждений дополнительного образования спортивной направленности, благоустройство территорий	801	1103	13 4 12 42623		1 039 932,81
Предоставление субсидий бюджетным, автономным учреждениям и иным некоммерческим организациям	801	1103	13 4 12 42623	600	1 039 932,81
Субсидии автономным учреждениям	801	1103	13 4 12 42623	620	1 039 932,81
Государственная поддержка организаций, входящих в систему спортивной подготовки	801	1103	13 4 12 L0810		1 369 600,00
Предоставление субсидий бюджетным, автономным учреждениям и иным некоммерческим организациям	801	1103	13 4 12 L0810	600	1 369 600,00
Субсидии бюджетным учреждениям	801	1103	13 4 12 L0810	610	814 044,44
Субсидии автономным учреждениям	801	1103	13 4 12 L0810	620	555 555,56
Оказание поддержки муниципальным организациям, осуществляющим спортивную подготовку в соответствии с требованиями федеральных стандартов	801	1103	13 4 12 S6100		222 222,22
Предоставление субсидий бюджетным, автономным учреждениям и иным некоммерческим организациям	801	1103	13 4 12 S6100	600	222 222,22
Субсидии бюджетным учреждениям	801	1103	13 4 12 S6100	610	222 222,22
Другие вопросы в области физической культуры и спорта	801	1105			17 849 883,31
Муниципальная программа муниципального образования "Город Калуга" "Развитие физической культуры и спорта в муниципальном образовании "Город Калуга"	801	1105	13 0 00 00000		17 597 903,85
Комплексы процессных мероприятий	801	1105	13 4 00 00000		17 597 903,85
Комплекс процессных мероприятий "Обеспечение деятельности органов Городской Управы города Калуги"	801	1105	13 4 14 00000		17 597 903,85
Расходы на обеспечение деятельности центрального аппарата	801	1105	13 4 14 00400		17 597 903,85
Расходы на выплаты персоналу в целях обеспечения выполнения функций государственными (муниципальными) органами, казенными учреждениями, органами управления государственными внебюджетными фондами	801	1105	13 4 14 00400	100	17 514 372,85
Расходы на выплаты персоналу государственных (муниципальных) органов	801	1105	13 4 14 00400	120	17 514 372,85
Закупка товаров, работ и услуг для обеспечения государственных (муниципальных) нужд	801	1105	13 4 14 00400	200	83 531,00
Иные закупки товаров, работ и услуг для обеспечения государственных (муниципальных) нужд	801	1105	13 4 14 00400	240	83 531,00
Непрограммные направления деятельности органов исполнительной власти	801	1105	73 0 00 00000		251 979,46
Выполнение других обязательств муниципального образования	801	1105	73 0 00 00920		36 588,00
Закупка товаров, работ и услуг для обеспечения государственных (муниципальных) нужд	801	1105	73 0 00 00920	200	36 588,00
Иные закупки товаров, работ и услуг для обеспечения государственных (муниципальных) нужд	801	1105	73 0 00 00920	240	36 588,00
Достижение показателей деятельности органов исполнительной власти субъектов Российской Федерации	801	1105	73 0 00 55490		215 391,46
Расходы на выплаты персоналу в целях обеспечения выполнения функций государственными (муниципальными) органами, казенными учреждениями, органами управления государственными внебюджетными фондами	801	1105	73 0 00 55490	100	215 391,46
Расходы на выплаты персоналу государственных (муниципальных) органов	801	1105	73 0 00 55490	120	215 391,46
управление архитектуры, градостроительства и земельных отношений города Калуги	802				841 098 832,46
Общегосударственные вопросы	802	0100			128 081 970,35
Функционирование Правительства Российской Федерации, высших исполнительных органов субъектов Российской Федерации, местных администраций	802	0104			88 798 813,37
Муниципальная программа муниципального образования "Город Калуга" "Территориальное планирование и градостроительное зонирование муниципального образования "Город Калуга"	802	0104	56 0 00 00000		88 511 624,76
Комплексы процессных мероприятий	802	0104	56 4 00 00000		88 511 624,76
Комплекс процессных мероприятий "Обеспечение деятельности органов Городской Управы города Калуги"	802	0104	56 4 06 00000		88 511 624,76
Расходы на обеспечение деятельности центрального аппарата	802	0104	56 4 06 00400		88 511 624,76
Расходы на выплаты персоналу в целях обеспечения выполнения функций государственными (муниципальными) органами, казенными учреждениями, органами управления государственными внебюджетными фондами	802	0104	56 4 06 00400	100	87 286 145,00
Расходы на выплаты персоналу государственных (муниципальных) органов	802	0104	56 4 06 00400	120	87 286 145,00
Закупка товаров, работ и услуг для обеспечения государственных (муниципальных) нужд	802	0104	56 4 06 00400	200	1 222 391,50
Иные закупки товаров, работ и услуг для обеспечения государственных (муниципальных) нужд	802	0104	56 4 06 00400	240	1 222 391,50
Социальное обеспечение и иные выплаты населению	802	0104	56 4 06 00400	300	3 088,26
Социальные выплаты гражданам, кроме публичных нормативных социальных выплат	802	0104	56 4 06 00400	320	3 088,26
Непрограммные направления деятельности органов исполнительной власти	802	0104	73 0 00 00000		287 188,61
Достижение показателей деятельности органов исполнительной власти субъектов Российской Федерации	802	0104	73 0 00 55490		287 188,61
Расходы на выплаты персоналу в целях обеспечения выполнения функций государственными (муниципальными) органами, казенными учреждениями, органами управления государственными внебюджетными фондами	802	0104	73 0 00 55490	100	287 188,61
Расходы на выплаты персоналу государственных (муниципальных) органов	802	0104	73 0 00 55490	120	287 188,61
Другие общегосударственные вопросы	802	0113			39 283 156,98
Непрограммные направления деятельности органов исполнительной власти	802	0113	73 0 00 00000		39 283 156,98
Расходы на обеспечение деятельности муниципального казенного учреждения "Управление капитального строительства города Калуги"	802	0113	73 0 00 00598		37 729 108,98

Расходы на выплаты персоналу в целях обеспечения выполнения функций государственными (муниципальными) органами, казенными учреждениями, органами управления государственными внебюджетными фондами	802	0113	73 0 00 00598	100	31 021 519,19
Расходы на выплаты персоналу казенных учреждений	802	0113	73 0 00 00598	110	31 021 519,19
Закупка товаров, работ и услуг для обеспечения государственных (муниципальных) нужд	802	0113	73 0 00 00598	200	3 305 986,93
Иные закупки товаров, работ и услуг для обеспечения государственных (муниципальных) нужд	802	0113	73 0 00 00598	240	3 305 986,93
Иные бюджетные ассигнования	802	0113	73 0 00 00598	800	3 401 602,86
Исполнение судебных актов	802	0113	73 0 00 00598	830	1 899 397,86
Уплата налогов, сборов и иных платежей	802	0113	73 0 00 00598	850	1 502 205,00
Выполнение других обязательств муниципального образования	802	0113	73 0 00 00920		577 548,00
Иные бюджетные ассигнования	802	0113	73 0 00 00920	800	577 548,00
Исполнение судебных актов	802	0113	73 0 00 00920	830	350 048,00
Уплата налогов, сборов и иных платежей	802	0113	73 0 00 00920	850	227 500,00
Осуществление принудительного демонтажа (сноса) нестационарных объектов	802	0113	73 0 00 76130		976 500,00
Закупка товаров, работ и услуг для обеспечения государственных (муниципальных) нужд	802	0113	73 0 00 76130	200	976 500,00
Иные закупки товаров, работ и услуг для обеспечения государственных (муниципальных) нужд	802	0113	73 0 00 76130	240	976 500,00
Национальная экономика	802	0400			76 238 759,68
Дорожное хозяйство (дорожные фонды)	802	0409			73 503 246,74
Муниципальная программа муниципального образования "Город Калуга" "Развитие транспортной системы"	802	0409	24 0 00 00000		73 503 246,74
Комплексы процессных мероприятий	802	0409	24 4 00 00000		73 503 246,74
Комплекс процессных мероприятий "Капитальный ремонт, ремонт автомобильных дорог общего пользования местного значения"	802	0409	24 4 02 00000		2 239 837,20
Ремонт тротуаров и автомобильных дорог общего пользования местного значения	802	0409	24 4 02 42910		2 239 837,20
Закупка товаров, работ и услуг для обеспечения государственных (муниципальных) нужд	802	0409	24 4 02 42910	200	2 239 837,20
Иные закупки товаров, работ и услуг для обеспечения государственных (муниципальных) нужд	802	0409	24 4 02 42910	240	2 239 837,20
Комплекс процессных мероприятий "Реконструкция и строительство автомобильных дорог, дорожных сооружений и элементов обустройства, автомобильных дорог общего пользования местного значения"	802	0409	24 4 04 00000		71 263 409,54
Бюджетные инвестиции в сфере дорожного хозяйства	802	0409	24 4 04 42940		955 882,00
Капитальные вложения в объекты государственной (муниципальной) собственности	802	0409	24 4 04 42940	400	955 882,00
Бюджетные инвестиции	802	0409	24 4 04 42940	410	955 882,00
Бюджетные инвестиции в сфере дорожного хозяйства (Выполнение работ по объекту: "Реконструкция путепроводов "Синие мосты" с подходами по ул. Тарутинской и ул. Глаголева на участке от пер. Малинники до светофорного объекта на ул. Глаголева (остановка ул. Бутомы) г. Калуги")	802	0409	24 4 04 42941		61 000,00
Капитальные вложения в объекты государственной (муниципальной) собственности	802	0409	24 4 04 42941	400	61 000,00
Бюджетные инвестиции	802	0409	24 4 04 42941	410	61 000,00
Субсидии на финансовое обеспечение реализации проектов совершенствования дорожной инфраструктуры	802	0409	24 4 04 S8120		420 902,38
Капитальные вложения в объекты государственной (муниципальной) собственности	802	0409	24 4 04 S8120	400	420 902,38
Бюджетные инвестиции	802	0409	24 4 04 S8120	410	420 902,38
Субсидии на финансовое обеспечение реализации проектов совершенствования дорожной инфраструктуры	802	0409	24 4 04 K8120		69 825 625,16
Капитальные вложения в объекты государственной (муниципальной) собственности	802	0409	24 4 04 K8120	400	69 825 625,16
Бюджетные инвестиции	802	0409	24 4 04 K8120	410	69 825 625,16
Другие вопросы в области национальной экономики	802	0412			2 735 512,94
Муниципальная программа муниципального образования "Город Калуга" "Сохранение историко-архитектурного облика центра города" ("Старый город")	802	0412	49 0 00 00000		1 061 180,00
Комплексы процессных мероприятий	802	0412	49 4 00 00000		1 061 180,00
Комплекс процессных мероприятий "Сохранение объектов культурного наследия"	802	0412	49 4 01 00000		1 061 180,00
Разработка проекта объединенной зоны охраны объектов культурного наследия (памятников истории и культуры) народов Российской Федерации, расположенных на территории города Калуги	802	0412	49 4 01 43380		1 061 180,00
Закупка товаров, работ и услуг для обеспечения государственных (муниципальных) нужд	802	0412	49 4 01 43380	200	1 061 180,00
Иные закупки товаров, работ и услуг для обеспечения государственных (муниципальных) нужд	802	0412	49 4 01 43380	240	1 061 180,00
Муниципальная программа муниципального образования "Город Калуга" "Территориальное планирование и градостроительное зонирование муниципального образования "Город Калуга"	802	0412	56 0 00 00000		676 061,51
Комплексы процессных мероприятий	802	0412	56 4 00 00000		676 061,51
Комплекс процессных мероприятий "Выполнение работ по внесению изменений в документы территориального планирования и градостроительного зонирования, документацию по планировке территории"	802	0412	56 4 01 00000		628 000,00
Выполнение работ по проектам планировки территории и проектам межевания территорий муниципального образования "Город Калуга"	802	0412	56 4 01 43600		628 000,00
Закупка товаров, работ и услуг для обеспечения государственных (муниципальных) нужд	802	0412	56 4 01 43600	200	628 000,00
Иные закупки товаров, работ и услуг для обеспечения государственных (муниципальных) нужд	802	0412	56 4 01 43600	240	628 000,00
Комплекс процессных мероприятий "Разработка документации по описанию границ населенных пунктов и (или) границ территориальных зон муниципальных образований Калужской области для внесения в сведения Единого государственного реестра недвижимости"	802	0412	56 4 05 00000		48 061,51
Разработка документации по описанию границ населенных пунктов и (или) границ территориальных зон муниципальных образований Калужской области для внесения в сведения Единого государственного реестра недвижимости	802	0412	56 4 05 S7070		48 061,51
Закупка товаров, работ и услуг для обеспечения государственных (муниципальных) нужд	802	0412	56 4 05 S7070	200	48 061,51
Иные закупки товаров, работ и услуг для обеспечения государственных (муниципальных) нужд	802	0412	56 4 05 S7070	240	48 061,51
Непрограммные направления деятельности органов исполнительной власти	802	0412	73 0 00 00000		998 271,43
Оценка недвижимости, признание прав и регулирование отношений по государственной и муниципальной собственности	802	0412	73 0 00 76100		751 883,95
Закупка товаров, работ и услуг для обеспечения государственных (муниципальных) нужд	802	0412	73 0 00 76100	200	751 883,95
Иные закупки товаров, работ и услуг для обеспечения государственных (муниципальных) нужд	802	0412	73 0 00 76100	240	751 883,95
Мероприятия по землеустройству и землепользованию	802	0412	73 0 00 76110		246 387,48
Закупка товаров, работ и услуг для обеспечения государственных (муниципальных) нужд	802	0412	73 0 00 76110	200	246 387,48
Иные закупки товаров, работ и услуг для обеспечения государственных (муниципальных) нужд	802	0412	73 0 00 76110	240	246 387,48
Жилищно-коммунальное хозяйство	802	0500			288 743 984,66
Жилищное хозяйство	802	0501			6 776 637,54
Муниципальная программа муниципального образования "Город Калуга" "Обеспечение доступным и комфортным жильем и коммунальными услугами населения муниципального образования "Город Калуга"	802	0501	05 0 00 00000		6 776 637,54
Комплексы процессных мероприятий	802	0501	05 4 00 00000		6 776 637,54
Комплекс процессных мероприятий "Обеспечение комплекса мер, связанных с ликвидацией аварийного жилищного фонда"	802	0501	05 4 04 00000		6 776 637,54
Ликвидация аварийного жилищного фонда	802	0501	05 4 04 42380		6 776 637,54
Закупка товаров, работ и услуг для обеспечения государственных (муниципальных) нужд	802	0501	05 4 04 42380	200	6 776 637,54

Иные закупки товаров, работ и услуг для обеспечения государственных (муниципальных) нужд	802	0501	05 4 04 42380	240	6 776 637,54
Коммунальное хозяйство	802	0502			15 854 695,76
Муниципальная программа муниципального образования "Город Калуга" "Обеспечение доступным и комфортным жильем и коммунальными услугами населения муниципального образования "Город Калуга"	802	0502	05 0 00 00000		15 854 695,76
Комплексы процессных мероприятий	802	0502	05 4 00 00000		15 854 695,76
Комплекс процессных мероприятий "Строительство и реконструкция объектов водоснабжения и водоотведения муниципального образования "Город Калуга"	802	0502	05 4 05 00000		15 854 695,76
Бюджетные инвестиции в сфере водоснабжения и водоотведения	802	0502	05 4 05 42390		15 854 695,76
Капитальные вложения в объекты государственной (муниципальной) собственности	802	0502	05 4 05 42390	400	15 854 695,76
Бюджетные инвестиции	802	0502	05 4 05 42390	410	15 854 695,76
Благоустройство	802	0503			266 112 651,36
Муниципальная программа муниципального образования "Город Калуга" "Формирование современной городской среды"	802	0503	47 0 00 00000		41 772 119,91
Региональные проекты, входящие в состав национальных проектов	802	0503	47 1 00 00000		11 021 830,24
Региональный проект "Формирование комфортной городской среды"	802	0503	47 1 И4 00000		11 021 830,24
Реализация программ формирования современной городской среды	802	0503	47 1 И4 55550		11 021 830,24
Закупка товаров, работ и услуг для обеспечения государственных (муниципальных) нужд	802	0503	47 1 И4 55550	200	11 021 830,24
Иные закупки товаров, работ и услуг для обеспечения государственных (муниципальных) нужд	802	0503	47 1 И4 55550	240	11 021 830,24
Комплексы процессных мероприятий	802	0503	47 4 00 00000		30 750 289,67
Комплекс процессных мероприятий "Создание, содержание и ремонт объектов благоустройства на территории муниципального образования "Город Калуга"	802	0503	47 4 03 00000		5 248 982,16
Выполнение комплекса работ по благоустройству общественных территорий	802	0503	47 4 03 43271		5 248 982,16
Закупка товаров, работ и услуг для обеспечения государственных (муниципальных) нужд	802	0503	47 4 03 43271	200	5 248 982,16
Иные закупки товаров, работ и услуг для обеспечения государственных (муниципальных) нужд	802	0503	47 4 03 43271	240	5 248 982,16
Комплекс процессных мероприятий "Благоустройство территории муниципального образования "Город Калуга"	802	0503	47 4 06 00000		25 252 696,67
Благоустройство территории (устройство пешеходных дорожек)	802	0503	47 4 06 43310		25 252 696,67
Закупка товаров, работ и услуг для обеспечения государственных (муниципальных) нужд	802	0503	47 4 06 43310	200	25 252 696,67
Иные закупки товаров, работ и услуг для обеспечения государственных (муниципальных) нужд	802	0503	47 4 06 43310	240	25 252 696,67
Комплекс процессных мероприятий "Реализация мероприятий по ликвидации несанкционированных свалок, рекультивация земель, ликвидация накопленного вреда окружающей среде"	802	0503	47 4 07 00000		248 610,84
Рекультивация свалки ТКО г. Калуги (рекультивация несанкционированной свалки)	802	0503	47 4 07 43330		248 610,84
Закупка товаров, работ и услуг для обеспечения государственных (муниципальных) нужд	802	0503	47 4 07 43330	200	248 610,84
Иные закупки товаров, работ и услуг для обеспечения государственных (муниципальных) нужд	802	0503	47 4 07 43330	240	248 610,84
Непрограммные направления деятельности органов исполнительной власти	802	0503	73 0 00 00000		224 340 531,45
Финансовое обеспечение расходных обязательств муниципальных образований Калужской области за счет иным образом зарезервированных в составе утвержденных бюджетных ассигнований областного бюджета (на реализацию бюджетных инвестиций по объекту: "Благоустройство склона в районе набережной Яченского водохранилища (от ул. Парижской Коммуны до Яченского переулка)" (2 этап противоаварийных мероприятий))	802	0503	73 0 00 0015L		195 855 497,98
Капитальные вложения в объекты государственной (муниципальной) собственности	802	0503	73 0 00 0015L	400	195 855 497,98
Бюджетные инвестиции	802	0503	73 0 00 0015L	410	195 855 497,98
Обеспечение финансовой устойчивости муниципальных образований Калужской области (проведение противоаварийных работ на объекте: "Благоустройство склона в районе набережной Яченского водохранилища (от ул. Парижской Коммуны до Яченского переулка)" (1 этап))	802	0503	73 0 00 5025L		28 485 033,47
Капитальные вложения в объекты государственной (муниципальной) собственности	802	0503	73 0 00 5025L	400	28 485 033,47
Бюджетные инвестиции	802	0503	73 0 00 5025L	410	28 485 033,47
Образование	802	0700			343 602 017,68
Дошкольное образование	802	0701			73 815 463,42
Муниципальная программа муниципального образования "Город Калуга" "Развитие образования в муниципальном образовании "Город Калуга"	802	0701	02 0 00 00000		73 815 463,42
Региональные проекты, входящие в состав национальных проектов	802	0701	02 1 00 00000		59 572 625,07
Региональный проект "Поддержка семьи"	802	0701	02 1 Я1 00000		59 572 625,07
Капитальный ремонт и оснащение образовательных организаций, осуществляющих образовательную деятельность по образовательным программам дошкольного образования	802	0701	02 1 Я1 53150		59 572 625,07
Закупка товаров, работ и услуг для обеспечения государственных (муниципальных) нужд	802	0701	02 1 Я1 53150	200	59 572 625,07
Иные закупки товаров, работ и услуг для обеспечения государственных (муниципальных) нужд	802	0701	02 1 Я1 53150	240	59 572 625,07
Комплексы процессных мероприятий	802	0701	02 4 00 00000		14 242 838,35
Комплекс процессных мероприятий "Обеспечение развития дошкольного образования"	802	0701	02 4 02 00000		14 242 838,35
Капитальные, текущие ремонты зданий и помещений дошкольных образовательных учреждений, благоустройство территории	802	0701	02 4 02 42010		14 242 838,35
Закупка товаров, работ и услуг для обеспечения государственных (муниципальных) нужд	802	0701	02 4 02 42010	200	14 242 838,35
Иные закупки товаров, работ и услуг для обеспечения государственных (муниципальных) нужд	802	0701	02 4 02 42010	240	14 242 838,35
Общее образование	802	0702			269 762 054,26
Муниципальная программа муниципального образования "Город Калуга" "Развитие образования в муниципальном образовании "Город Калуга"	802	0702	02 0 00 00000		269 762 054,26
Региональные проекты, входящие в состав национальных проектов	802	0702	02 1 00 00000		159 212 820,15
Региональный проект "Все лучшее детям"	802	0702	02 1 Ю4 00000		159 212 820,15
Реализация мероприятий по модернизации школьных систем образования	802	0702	02 1 Ю4 57500		159 212 820,15
Закупка товаров, работ и услуг для обеспечения государственных (муниципальных) нужд	802	0702	02 1 Ю4 57500	200	159 212 820,15
Иные закупки товаров, работ и услуг для обеспечения государственных (муниципальных) нужд	802	0702	02 1 Ю4 57500	240	159 212 820,15
Комплексы процессных мероприятий	802	0702	02 4 00 00000		110 549 234,11
Комплекс процессных мероприятий "Обеспечение развития общеобразовательных учреждений"	802	0702	02 4 05 00000		10 549 234,11
Капитальные, текущие ремонты зданий и помещений общеобразовательных учреждений, благоустройство территории	802	0702	02 4 05 42011		10 549 234,11
Закупка товаров, работ и услуг для обеспечения государственных (муниципальных) нужд	802	0702	02 4 05 42011	200	10 549 234,11
Иные закупки товаров, работ и услуг для обеспечения государственных (муниципальных) нужд	802	0702	02 4 05 42011	240	10 549 234,11
Комплекс процессных мероприятий "Строительство, реконструкция, приобретение зданий (помещений) общеобразовательных учреждений"	802	0702	02 4 08 00000		100 000 000,00
Строительство (пристрой к зданиям), реконструкция, капитальный (текущий) ремонт и приобретение зданий (помещений) в общеобразовательных организациях	802	0702	02 4 08 56120		100 000 000,00
Капитальные вложения в объекты государственной (муниципальной) собственности	802	0702	02 4 08 56120	400	100 000 000,00
Бюджетные инвестиции	802	0702	02 4 08 56120	410	100 000 000,00
Профессиональная подготовка, переподготовка и повышение квалификации	802	0705			4 500,00
Непрограммные направления деятельности органов исполнительной власти	802	0705	73 0 00 00000		4 500,00
Переподготовка и повышение квалификации кадров	802	0705	73 0 00 00780		4 500,00

Закупка товаров, работ и услуг для обеспечения государственных (муниципальных) нужд	802	0705	73 0 00 00780	200	4 500,00
Иные закупки товаров, работ и услуг для обеспечения государственных (муниципальных) нужд	802	0705	73 0 00 00780	240	4 500,00
Молодежная политика	802	0707			20 000,00
Муниципальная программа муниципального образования "Город Калуга" "Молодежь муниципального образования "Город Калуга"	802	0707	46 0 00 00000		20 000,00
Комплексы процессных мероприятий	802	0707	46 4 00 00000		20 000,00
Комплекс процессных мероприятий "Обеспечение развития муниципального учреждения в сфере молодежной политики"	802	0707	46 4 06 00000		20 000,00
Капитальные, текущие ремонты зданий и помещений муниципального учреждения в сфере молодежной политики, благоустройство территорий	802	0707	46 4 06 43240		20 000,00
Закупка товаров, работ и услуг для обеспечения государственных (муниципальных) нужд	802	0707	46 4 06 43240	200	20 000,00
Иные закупки товаров, работ и услуг для обеспечения государственных (муниципальных) нужд	802	0707	46 4 06 43240	240	20 000,00
Социальная политика	802	1000			242 940,18
Социальное обеспечение населения	802	1003			242 940,18
Непрограммные направления деятельности органов исполнительной власти	802	1003	73 0 00 00000		242 940,18
Расходы на выплату единовременного денежного вознаграждения	802	1003	73 0 00 76060		242 940,18
Социальное обеспечение и иные выплаты населению	802	1003	73 0 00 76060	300	242 940,18
Социальные выплаты гражданам, кроме публичных нормативных социальных выплат	802	1003	73 0 00 76060	320	242 940,18
Физическая культура и спорт	802	1100			4 189 159,91
Спорт высших достижений	802	1103			4 189 159,91
Муниципальная программа муниципального образования "Город Калуга" "Развитие физической культуры и спорта в муниципальном образовании "Город Калуга"	802	1103	13 0 00 00000		4 189 159,91
Комплексы процессных мероприятий	802	1103	13 4 00 00000		4 189 159,91
Комплекс процессных мероприятий "Обеспечение развития муниципальных учреждений дополнительного образования со специальным наименованием "спортивная школа"	802	1103	13 4 12 00000		4 189 159,91
Капитальные, текущие ремонты зданий и помещений муниципальных учреждений дополнительного образования спортивной направленности, благоустройство территорий	802	1103	13 4 12 42623		4 189 159,91
Закупка товаров, работ и услуг для обеспечения государственных (муниципальных) нужд	802	1103	13 4 12 42623	200	4 189 159,91
Иные закупки товаров, работ и услуг для обеспечения государственных (муниципальных) нужд	802	1103	13 4 12 42623	240	4 189 159,91
управление экономики и имущественных отношений города Калуги	804				78 306 398,97
Общегосударственные вопросы	804	0100			697 481,92
Другие общегосударственные вопросы	804	0113			697 481,92
Непрограммные направления деятельности органов исполнительной власти	804	0113	73 0 00 00000		697 481,92
Выполнение других обязательств муниципального образования	804	0113	73 0 00 00920		697 481,92
Закупка товаров, работ и услуг для обеспечения государственных (муниципальных) нужд	804	0113	73 0 00 00920	200	159 900,00
Иные закупки товаров, работ и услуг для обеспечения государственных (муниципальных) нужд	804	0113	73 0 00 00920	240	159 900,00
Иные бюджетные ассигнования	804	0113	73 0 00 00920	800	537 581,92
Исполнение судебных актов	804	0113	73 0 00 00920	830	537 581,92
Национальная экономика	804	0400			77 577 717,05
Сельское хозяйство и рыболовство	804	0405			1 378 401,00
Муниципальная программа муниципального образования "Город Калуга" "Экономическое развитие и развитие сферы туризма"	804	0405	20 0 00 00000		1 378 401,00
Комплексы процессных мероприятий	804	0405	20 4 00 00000		1 378 401,00
Комплекс процессных мероприятий "Создание условий для развития молочного скотоводства"	804	0405	20 4 01 00000		943 401,00
Предоставление субсидий сельскохозяйственным товаропроизводителям на возмещение части затрат на реализованное молоко с учетом молочной продуктивности коров	804	0405	20 4 01 42700		943 401,00
Иные бюджетные ассигнования	804	0405	20 4 01 42700	800	943 401,00
Субсидии юридическим лицам (кроме некоммерческих организаций), индивидуальным предпринимателям, физическим лицам - производителям товаров, работ, услуг	804	0405	20 4 01 42700	810	943 401,00
Комплекс процессных мероприятий "Стимулирование развития рынков продукции сельского хозяйства"	804	0405	20 4 03 00000		285 000,00
Организация и проведение выставок, ярмарок и других мероприятий в сельском хозяйстве	804	0405	20 4 03 42720		285 000,00
Закупка товаров, работ и услуг для обеспечения государственных (муниципальных) нужд	804	0405	20 4 03 42720	200	50 000,00
Иные закупки товаров, работ и услуг для обеспечения государственных (муниципальных) нужд	804	0405	20 4 03 42720	240	50 000,00
Социальное обеспечение и иные выплаты населению	804	0405	20 4 03 42720	300	235 000,00
Иные выплаты населению	804	0405	20 4 03 42720	360	235 000,00
Комплекс процессных мероприятий "Совершенствование профессионального мастерства работников в целях повышения эффективности сельскохозяйственного производства"	804	0405	20 4 04 00000		150 000,00
Организация и проведение мероприятий в сельском хозяйстве	804	0405	20 4 04 42730		150 000,00
Социальное обеспечение и иные выплаты населению	804	0405	20 4 04 42730	300	150 000,00
Иные выплаты населению	804	0405	20 4 04 42730	360	150 000,00
Другие вопросы в области национальной экономики	804	0412			76 199 316,05
Муниципальная программа муниципального образования "Город Калуга" "Экономическое развитие и развитие сферы туризма"	804	0412	20 0 00 00000		72 744 373,60
Комплексы процессных мероприятий	804	0412	20 4 00 00000		72 744 373,60
Комплекс процессных мероприятий "Формирование инвестиционно-привлекательного имиджа муниципального образования "Город Калуга"	804	0412	20 4 05 00000		88 025,00
Мероприятия по формированию инвестиционно-привлекательного имиджа муниципального образования "Город Калуга"	804	0412	20 4 05 42740		88 025,00
Закупка товаров, работ и услуг для обеспечения государственных (муниципальных) нужд	804	0412	20 4 05 42740	200	88 025,00
Иные закупки товаров, работ и услуг для обеспечения государственных (муниципальных) нужд	804	0412	20 4 05 42740	240	88 025,00
Комплекс процессных мероприятий "Содействие развитию малого и среднего предпринимательства в муниципальном образовании "Город Калуга"	804	0412	20 4 06 00000		2 500 000,00
Предоставление субсидии на мероприятия по обеспечению условий ведения предпринимательской деятельности	804	0412	20 4 06 42760		2 500 000,00
Предоставление субсидий бюджетным, автономным учреждениям и иным некоммерческим организациям	804	0412	20 4 06 42760	600	2 500 000,00
Субсидии некоммерческим организациям (за исключением государственных (муниципальных) учреждений, государственных корпораций (компаний), публично-правовых компаний)	804	0412	20 4 06 42760	630	2 500 000,00
Комплекс процессных мероприятий "Создание условий для въездного и внутреннего туризма и соответствующей инфраструктуры"	804	0412	20 4 07 00000		58 656,00
Проведение мероприятий в целях создания условий для въездного и внутреннего туризма	804	0412	20 4 07 42770		58 656,00
Закупка товаров, работ и услуг для обеспечения государственных (муниципальных) нужд	804	0412	20 4 07 42770	200	58 656,00
Иные закупки товаров, работ и услуг для обеспечения государственных (муниципальных) нужд	804	0412	20 4 07 42770	240	58 656,00
Комплекс процессных мероприятий "Обеспечение деятельности органов Городской Управы города Калуги"	804	0412	20 4 08 00000		70 097 692,60
Расходы на обеспечение деятельности центрального аппарата	804	0412	20 4 08 00400		70 097 692,60
Расходы на выплаты персоналу в целях обеспечения выполнения функций государственными (муниципальными) органами, казенными учреждениями, органами управления государственными внебюджетными фондами	804	0412	20 4 08 00400	100	69 499 205,60
Расходы на выплаты персоналу государственных (муниципальных) органов	804	0412	20 4 08 00400	120	69 499 205,60
Закупка товаров, работ и услуг для обеспечения государственных (муниципальных) нужд	804	0412	20 4 08 00400	200	598 487,00

Иные закупки товаров, работ и услуг для обеспечения государственных (муниципальных) нужд	804	0412	20 4 08 00400	240	598 487,00
Муниципальная программа муниципального образования "Город Калуга" "Управление имуществом комплексом муниципального образования "Город Калуга"	804	0412	38 0 00 00000		1 546 270,55
Комплексы процессных мероприятий	804	0412	38 4 00 00000		1 546 270,55
Комплекс процессных мероприятий "Реализация мероприятий в сфере имущественных отношений"	804	0412	38 4 01 00000		210 533,50
Финансовое обеспечение мероприятий в сфере имущественных отношений	804	0412	38 4 01 43100		210 533,50
Закупка товаров, работ и услуг для обеспечения государственных (муниципальных) нужд	804	0412	38 4 01 43100	200	210 533,50
Иные закупки товаров, работ и услуг для обеспечения государственных (муниципальных) нужд	804	0412	38 4 01 43100	240	210 533,50
Комплекс процессных мероприятий "Заключение договоров передачи жилых помещений, находящихся в муниципальной собственности муниципального образования "Город Калуга", в собственность граждан в порядке приватизации"	804	0412	38 4 03 00000		1 140 000,00
Финансовое обеспечение мероприятий по переводу архивных приватизационных дел в электронный вид	804	0412	38 4 03 43120		1 140 000,00
Закупка товаров, работ и услуг для обеспечения государственных (муниципальных) нужд	804	0412	38 4 03 43120	200	1 140 000,00
Иные закупки товаров, работ и услуг для обеспечения государственных (муниципальных) нужд	804	0412	38 4 03 43120	240	1 140 000,00
Комплекс процессных мероприятий "Организация охраны и содержание объектов недвижимого имущества, находящихся в казне муниципального образования "Город Калуга"	804	0412	38 4 04 00000		195 737,05
Финансовое обеспечение мероприятий по организации охраны и содержания объектов недвижимого имущества, находящихся в казне муниципального образования "Город Калуга"	804	0412	38 4 04 43130		195 737,05
Закупка товаров, работ и услуг для обеспечения государственных (муниципальных) нужд	804	0412	38 4 04 43130	200	195 737,05
Иные закупки товаров, работ и услуг для обеспечения государственных (муниципальных) нужд	804	0412	38 4 04 43130	240	195 737,05
Муниципальная программа муниципального образования "Город Калуга" "Создание условий для эффективного муниципального управления в муниципальном образовании "Город Калуга"	804	0412	51 0 00 00000		49 500,00
Комплексы процессных мероприятий	804	0412	51 4 00 00000		49 500,00
Комплекс процессных мероприятий "Реализация кадровой политики и развитие кадрового состава"	804	0412	51 4 03 00000		49 500,00
Обучение и развитие кадрового потенциала	804	0412	51 4 03 43400		49 500,00
Закупка товаров, работ и услуг для обеспечения государственных (муниципальных) нужд	804	0412	51 4 03 43400	200	49 500,00
Иные закупки товаров, работ и услуг для обеспечения государственных (муниципальных) нужд	804	0412	51 4 03 43400	240	49 500,00
Непрограммные направления деятельности органов исполнительной власти	804	0412	73 0 00 00000		1 859 171,90
Поощрение муниципальных образований Калужской области - победителей регионального этапа конкурса "Лучшая муниципальная практика"	804	0412	73 0 00 00560		1 410 907,00
Расходы на выплаты персоналу в целях обеспечения выполнения функций государственными (муниципальными) органами, казенными учреждениями, органами управления государственными внебюджетными фондами	804	0412	73 0 00 00560	100	1 410 907,00
Расходы на выплаты персоналу государственных (муниципальных) органов	804	0412	73 0 00 00560	120	1 410 907,00
Осуществление государственного полномочия по осуществлению уведомительной регистрации территориальных соглашений и коллективных договоров	804	0412	73 0 00 22220		161 076,29
Расходы на выплаты персоналу в целях обеспечения выполнения функций государственными (муниципальными) органами, казенными учреждениями, органами управления государственными внебюджетными фондами	804	0412	73 0 00 22220	100	161 076,29
Расходы на выплаты персоналу государственных (муниципальных) органов	804	0412	73 0 00 22220	120	161 076,29
Достижение показателей деятельности органов исполнительной власти субъектов Российской Федерации	804	0412	73 0 00 55490		287 188,61
Расходы на выплаты персоналу в целях обеспечения выполнения функций государственными (муниципальными) органами, казенными учреждениями, органами управления государственными внебюджетными фондами	804	0412	73 0 00 55490	100	287 188,61
Расходы на выплаты персоналу государственных (муниципальных) органов	804	0412	73 0 00 55490	120	287 188,61
Образование	804	0700			31 200,00
Профессиональная подготовка, переподготовка и повышение квалификации	804	0705			31 200,00
Муниципальная программа муниципального образования "Город Калуга" "Создание условий для эффективного муниципального управления в муниципальном образовании "Город Калуга"	804	0705	51 0 00 00000		31 200,00
Комплексы процессных мероприятий	804	0705	51 4 00 00000		31 200,00
Комплекс процессных мероприятий "Реализация кадровой политики и развитие кадрового состава"	804	0705	51 4 03 00000		31 200,00
Обучение и развитие кадрового потенциала	804	0705	51 4 03 43400		31 200,00
Закупка товаров, работ и услуг для обеспечения государственных (муниципальных) нужд	804	0705	51 4 03 43400	200	31 200,00
Иные закупки товаров, работ и услуг для обеспечения государственных (муниципальных) нужд	804	0705	51 4 03 43400	240	31 200,00
Управление жилищно-коммунального хозяйства города Калуги	805				1 039 904 038,90
Общегосударственные вопросы	805	0100			46 123 519,85
Другие общегосударственные вопросы	805	0113			46 123 519,85
Непрограммные направления деятельности органов исполнительной власти	805	0113	73 0 00 00000		46 123 519,85
Выполнение других обязательств муниципального образования	805	0113	73 0 00 00920		44 015 148,25
Закупка товаров, работ и услуг для обеспечения государственных (муниципальных) нужд	805	0113	73 0 00 00920	200	290 000,00
Иные закупки товаров, работ и услуг для обеспечения государственных (муниципальных) нужд	805	0113	73 0 00 00920	240	290 000,00
Социальное обеспечение и иные выплаты населению	805	0113	73 0 00 00920	300	120 000,00
Иные выплаты населению	805	0113	73 0 00 00920	360	120 000,00
Иные бюджетные ассигнования	805	0113	73 0 00 00920	800	43 605 148,25
Исполнение судебных актов	805	0113	73 0 00 00920	830	602 419,04
Уплата налогов, сборов и иных платежей	805	0113	73 0 00 00920	850	43 002 729,21
Прочие мероприятия по осуществлению отдельных полномочий органами Городской Управы города Калуги (исполнение судебных актов, постановлений)	805	0113	73 0 00 00995		2 108 371,60
Иные бюджетные ассигнования	805	0113	73 0 00 00995	800	2 108 371,60
Исполнение судебных актов	805	0113	73 0 00 00995	830	2 108 371,60
Национальная безопасность и правоохранительная деятельность	805	0300			47 133,24
Защита населения и территории от чрезвычайных ситуаций природного и техногенного характера, пожарная безопасность	805	0310			47 133,24
Муниципальная программа муниципального образования "Город Калуга" "Безопасность жизнедеятельности населения муниципального образования "Город Калуга"	805	0310	10 0 00 00000		47 133,24
Комплексы процессных мероприятий	805	0310	10 4 00 00000		47 133,24
Комплекс процессных мероприятий "Временное размещение граждан, пострадавших в результате обстоятельств непреодолимой силы на территории муниципального образования "Город Калуга"	805	0310	10 4 03 00000		47 133,24
Мероприятия по временному размещению граждан, пострадавших в результате обстоятельств непреодолимой силы, на территории муниципального образования "Город Калуга"	805	0310	10 4 03 42470		47 133,24
Закупка товаров, работ и услуг для обеспечения государственных (муниципальных) нужд	805	0310	10 4 03 42470	200	47 133,24
Иные закупки товаров, работ и услуг для обеспечения государственных (муниципальных) нужд	805	0310	10 4 03 42470	240	47 133,24
Жилищно-коммунальное хозяйство	805	0500			961 804 467,53

Жилищное хозяйство	805	0501			753 455 635,84
Муниципальная программа муниципального образования "Город Калуга" "Обеспечение доступным и комфортным жильем и коммунальными услугами населения муниципального образования "Город Калуга"	805	0501	05 0 00 00000		750 610 208,42
Региональные проекты, входящие в состав национальных проектов	805	0501	05 1 00 00000		532 326 213,69
Региональный проект "Жилье"	805	0501	05 1 И2 00000		532 326 213,69
Расходы на переселение граждан из аварийного жилищного фонда за счет средств областного бюджета	805	0501	05 1 И2 67484		122 061 339,61
Капитальные вложения в объекты государственной (муниципальной) собственности	805	0501	05 1 И2 67484	400	122 061 339,61
Бюджетные инвестиции	805	0501	05 1 И2 67484	410	122 061 339,61
Расходы на переселение граждан из аварийного жилищного фонда за счет средств местного бюджета	805	0501	05 1 И2 67485		1 232 942,82
Капитальные вложения в объекты государственной (муниципальной) собственности	805	0501	05 1 И2 67485	400	1 232 942,82
Бюджетные инвестиции	805	0501	05 1 И2 67485	410	1 232 942,82
Реализация мероприятий за счет высвобождаемых средств в результате списания задолженности по бюджетным кредитам (Расходы на переселение граждан из аварийного жилищного фонда)	805	0501	05 1 И2 59923		409 031 931,26
Капитальные вложения в объекты государственной (муниципальной) собственности	805	0501	05 1 И2 59923	400	409 031 931,26
Бюджетные инвестиции	805	0501	05 1 И2 59923	410	409 031 931,26
Комплексы процессных мероприятий	805	0501	05 4 00 00000		218 283 994,73
Комплекс процессных мероприятий "Финансовое обеспечение мероприятий в сфере жилищно-коммунального хозяйства"	805	0501	05 4 01 00000		2 386 667,72
Обследование строительных конструкций многоквартирных жилых домов	805	0501	05 4 01 42300		1 093 983,30
Закупка товаров, работ и услуг для обеспечения государственных (муниципальных) нужд	805	0501	05 4 01 42300	200	1 093 983,30
Иные закупки товаров, работ и услуг для обеспечения государственных (муниципальных) нужд	805	0501	05 4 01 42300	240	1 093 983,30
Реализация прочих мероприятий в сфере жилищного хозяйства, содержание объектов коммунальной инфраструктуры	805	0501	05 4 01 42310		625 311,33
Закупка товаров, работ и услуг для обеспечения государственных (муниципальных) нужд	805	0501	05 4 01 42310	200	625 311,33
Иные закупки товаров, работ и услуг для обеспечения государственных (муниципальных) нужд	805	0501	05 4 01 42310	240	625 311,33
Оплата расходов на содержание и коммунальные услуги по муниципальным помещениям в многоквартирных домах	805	0501	05 4 01 42320		667 373,09
Закупка товаров, работ и услуг для обеспечения государственных (муниципальных) нужд	805	0501	05 4 01 42320	200	667 373,09
Иные закупки товаров, работ и услуг для обеспечения государственных (муниципальных) нужд	805	0501	05 4 01 42320	240	667 373,09
Комплекс процессных мероприятий "Капитальный ремонт многоквартирных домов муниципального образования "Город Калуга"	805	0501	05 4 03 00000		215 495 363,80
Капитальный ремонт жилых помещений, находящихся в муниципальной собственности	805	0501	05 4 03 42340		9 425 411,42
Закупка товаров, работ и услуг для обеспечения государственных (муниципальных) нужд	805	0501	05 4 03 42340	200	9 425 411,42
Иные закупки товаров, работ и услуг для обеспечения государственных (муниципальных) нужд	805	0501	05 4 03 42340	240	9 425 411,42
Предоставление субсидии на возмещение затрат в связи с выполнением работ по капитальному ремонту общего имущества в многоквартирных домах, расположенных на территории муниципального образования "Город Калуга"	805	0501	05 4 03 42341		681 723,94
Иные бюджетные ассигнования	805	0501	05 4 03 42341	800	681 723,94
Субсидии юридическим лицам (кроме некоммерческих организаций), индивидуальным предпринимателям, физическим лицам - производителям товаров, работ, услуг	805	0501	05 4 03 42341	810	681 723,94
Предоставление субсидии на выполнение работ по капитальному ремонту многоквартирных домов в целях исполнения судебных актов	805	0501	05 4 03 42350		139 227 566,61
Иные бюджетные ассигнования	805	0501	05 4 03 42350	800	139 227 566,61
Субсидии юридическим лицам (кроме некоммерческих организаций), индивидуальным предпринимателям, физическим лицам - производителям товаров, работ, услуг	805	0501	05 4 03 42350	810	139 227 566,61
Уплата взносов на капитальный ремонт общего имущества в многоквартирном доме	805	0501	05 4 03 42360		66 160 661,83
Закупка товаров, работ и услуг для обеспечения государственных (муниципальных) нужд	805	0501	05 4 03 42360	200	66 160 661,83
Иные закупки товаров, работ и услуг для обеспечения государственных (муниципальных) нужд	805	0501	05 4 03 42360	240	66 160 661,83
Комплекс процессных мероприятий "Обеспечение комплекса мер, связанных с ликвидацией аварийного жилищного фонда"	805	0501	05 4 04 00000		401 963,21
Ликвидация аварийного жилищного фонда	805	0501	05 4 04 42380		401 963,21
Закупка товаров, работ и услуг для обеспечения государственных (муниципальных) нужд	805	0501	05 4 04 42380	200	401 963,21
Иные закупки товаров, работ и услуг для обеспечения государственных (муниципальных) нужд	805	0501	05 4 04 42380	240	401 963,21
Муниципальная программа муниципального образования "Город Калуга" "Энергосбережение и повышение энергетической эффективности"	805	0501	30 0 00 00000		216 048,42
Комплексы процессных мероприятий	805	0501	30 4 00 00000		216 048,42
Комплекс процессных мероприятий "Модернизация газового оборудования в муниципальном жилом фонде"	805	0501	30 4 03 00000		216 048,42
Финансовое обеспечение мероприятий по модернизации газового оборудования в муниципальном жилом фонде	805	0501	30 4 03 43020		216 048,42
Закупка товаров, работ и услуг для обеспечения государственных (муниципальных) нужд	805	0501	30 4 03 43020	200	216 048,42
Иные закупки товаров, работ и услуг для обеспечения государственных (муниципальных) нужд	805	0501	30 4 03 43020	240	216 048,42
Муниципальная программа муниципального образования "Город Калуга" "Управление имуществом комплексом муниципального образования "Город Калуга"	805	0501	38 0 00 00000		304 650,00
Комплексы процессных мероприятий	805	0501	38 4 00 00000		304 650,00
Комплекс процессных мероприятий "Реализация мероприятий в сфере имущественных отношений"	805	0501	38 4 01 00000		304 650,00
Финансовое обеспечение мероприятий в сфере имущественных отношений	805	0501	38 4 01 43100		304 650,00
Закупка товаров, работ и услуг для обеспечения государственных (муниципальных) нужд	805	0501	38 4 01 43100	200	304 650,00
Иные закупки товаров, работ и услуг для обеспечения государственных (муниципальных) нужд	805	0501	38 4 01 43100	240	304 650,00
Непрограммные направления деятельности органов исполнительной власти	805	0501	73 0 00 00000		2 324 729,00
Прочие мероприятия по осуществлению отдельных полномочий органами Городской Управы города Калуги (исполнение судебных актов, постановлений)	805	0501	73 0 00 00995		2 324 729,00
Капитальные вложения в объекты государственной (муниципальной) собственности	805	0501	73 0 00 00995	400	2 324 729,00
Бюджетные инвестиции	805	0501	73 0 00 00995	410	2 324 729,00
Коммунальное хозяйство	805	0502			117 531 083,69
Муниципальная программа муниципального образования "Город Калуга" "Обеспечение доступным и комфортным жильем и коммунальными услугами населения муниципального образования "Город Калуга"	805	0502	05 0 00 00000		69 565,01
Комплексы процессных мероприятий	805	0502	05 4 00 00000		69 565,01
Комплекс процессных мероприятий "Финансовое обеспечение мероприятий в сфере жилищно-коммунального хозяйства"	805	0502	05 4 01 00000		69 565,01
Реализация прочих мероприятий в сфере жилищного хозяйства, содержание объектов коммунальной инфраструктуры	805	0502	05 4 01 42310		69 565,01
Закупка товаров, работ и услуг для обеспечения государственных (муниципальных) нужд	805	0502	05 4 01 42310	200	69 565,01
Иные закупки товаров, работ и услуг для обеспечения государственных (муниципальных) нужд	805	0502	05 4 01 42310	240	69 565,01
Муниципальная программа муниципального образования "Город Калуга" "Энергосбережение и повышение энергетической эффективности"	805	0502	30 0 00 00000		17 385 768,68

Комплексы процессных мероприятий	805	0502	30 4 00 00000		17 385 768,68
Комплекс процессных мероприятий "Выявление, организация постановки на учет и признание права муниципальной собственности на бесхозяйные объекты недвижимого имущества"	805	0502	30 4 01 00000		397 300,00
Финансовое обеспечение мероприятий по выявлению бесхозяйных объектов недвижимого имущества	805	0502	30 4 01 43000		397 300,00
Закупка товаров, работ и услуг для обеспечения государственных (муниципальных) нужд	805	0502	30 4 01 43000	200	397 300,00
Иные закупки товаров, работ и услуг для обеспечения государственных (муниципальных) нужд	805	0502	30 4 01 43000	240	397 300,00
Комплекс процессных мероприятий "Прединвестиционная подготовка проектов и мероприятий в области энергосбережения и повышения энергетической эффективности"	805	0502	30 4 04 00000		300 000,00
Финансовое обеспечение мероприятий по прединвестиционной подготовке проектов и мероприятий	805	0502	30 4 04 43030		300 000,00
Закупка товаров, работ и услуг для обеспечения государственных (муниципальных) нужд	805	0502	30 4 04 43030	200	300 000,00
Иные закупки товаров, работ и услуг для обеспечения государственных (муниципальных) нужд	805	0502	30 4 04 43030	240	300 000,00
Комплекс процессных мероприятий "Мероприятия по проектированию, строительству, модернизации и ремонту объектов коммунальной инфраструктуры"	805	0502	30 4 05 00000		16 688 468,68
Реализация мероприятий по строительству, техническому перевооружению, модернизации, реконструкции и ремонту отопительных котельных с применением энергосберегающих оборудования и технологий; реконструкции, теплоизоляции и ремонту тепловых сетей и сетей горячего водоснабжения с применением современных технологий и материалов; организации систем индивидуального поквартирного теплоснабжения; внедрению энергосберегающих технологий и закупке оборудования в сфере жилищно-коммунального хозяйства	805	0502	30 4 05 S9111		7 330 690,90
Иные бюджетные ассигнования	805	0502	30 4 05 S9111	800	7 330 690,90
Субсидии юридическим лицам (кроме некоммерческих организаций), индивидуальным предпринимателям, физическим лицам - производителям товаров, работ, услуг	805	0502	30 4 05 S9111	810	7 330 690,90
Реализация мероприятий по строительству, техническому перевооружению, модернизации, реконструкции и ремонту отопительных котельных с применением энергосберегающих оборудования и технологий; реконструкции, теплоизоляции и ремонту тепловых сетей и сетей горячего водоснабжения с применением современных технологий и материалов; организации систем индивидуального поквартирного теплоснабжения; внедрению энергосберегающих технологий и закупке оборудования в сфере жилищно-коммунального хозяйства за счет средств, поступивших от публично-правовой компании "Фонд развития территорий"	805	0502	30 4 05 S9311		9 357 777,78
Иные бюджетные ассигнования	805	0502	30 4 05 S9311	800	9 357 777,78
Субсидии юридическим лицам (кроме некоммерческих организаций), индивидуальным предпринимателям, физическим лицам - производителям товаров, работ, услуг	805	0502	30 4 05 S9311	810	9 357 777,78
Муниципальная программа муниципального образования "Город Калуга" "Управление имуществом комплексом муниципального образования "Город Калуга"	805	0502	38 0 00 00000		75 750,00
Комплексы процессных мероприятий	805	0502	38 4 00 00000		75 750,00
Комплекс процессных мероприятий "Реализация мероприятий в сфере имущественных отношений"	805	0502	38 4 01 00000		75 750,00
Финансовое обеспечение мероприятий в сфере имущественных отношений	805	0502	38 4 01 43100		75 750,00
Закупка товаров, работ и услуг для обеспечения государственных (муниципальных) нужд	805	0502	38 4 01 43100	200	75 750,00
Иные закупки товаров, работ и услуг для обеспечения государственных (муниципальных) нужд	805	0502	38 4 01 43100	240	75 750,00
Непрограммные направления деятельности органов исполнительной власти	805	0502	73 0 00 00000		100 000 000,00
Увеличение уставного фонда муниципального унитарного предприятия "КалугаТеплосеть" г.Калуги	805	0502	73 0 00 76230		100 000 000,00
Иные бюджетные ассигнования	805	0502	73 0 00 76230	800	100 000 000,00
Субсидии юридическим лицам (кроме некоммерческих организаций), индивидуальным предпринимателям, физическим лицам - производителям товаров, работ, услуг	805	0502	73 0 00 76230	810	100 000 000,00
Благоустройство	805	0503			41 196 922,40
Муниципальная программа муниципального образования "Город Калуга" "Формирование современной городской среды"	805	0503	47 0 00 00000		41 196 922,40
Комплексы процессных мероприятий	805	0503	47 4 00 00000		41 196 922,40
Комплекс процессных мероприятий "Создание, содержание и ремонт объектов благоустройства на территории муниципального образования "Город Калуга"	805	0503	47 4 03 00000		41 196 922,40
Мероприятия по созданию, содержанию и ремонту объектов благоустройства	805	0503	47 4 03 43270		41 196 922,40
Предоставление субсидий бюджетным, автономным учреждениям и иным некоммерческим организациям	805	0503	47 4 03 43270	600	41 196 922,40
Субсидии бюджетным учреждениям	805	0503	47 4 03 43270	610	41 196 922,40
Другие вопросы в области жилищно-коммунального хозяйства	805	0505			49 620 825,60
Муниципальная программа муниципального образования "Город Калуга" "Обеспечение доступным и комфортным жильем и коммунальными услугами населения муниципального образования "Город Калуга"	805	0505	05 0 00 00000		49 405 434,14
Комплексы процессных мероприятий	805	0505	05 4 00 00000		49 405 434,14
Комплекс процессных мероприятий "Обеспечение деятельности органов Городской Управы города Калуги"	805	0505	05 4 06 00000		49 405 434,14
Расходы на обеспечение деятельности центрального аппарата	805	0505	05 4 06 00400		49 405 434,14
Расходы на выплаты персоналу в целях обеспечения выполнения функций государственными (муниципальными) органами, казенными учреждениями, органами управления государственными внебюджетными фондами	805	0505	05 4 06 00400	100	48 718 776,12
Расходы на выплаты персоналу государственных (муниципальных) органов	805	0505	05 4 06 00400	120	48 718 776,12
Закупка товаров, работ и услуг для обеспечения государственных (муниципальных) нужд	805	0505	05 4 06 00400	200	681 658,02
Иные закупки товаров, работ и услуг для обеспечения государственных (муниципальных) нужд	805	0505	05 4 06 00400	240	681 658,02
Иные бюджетные ассигнования	805	0505	05 4 06 00400	800	5 000,00
Уплата налогов, сборов и иных платежей	805	0505	05 4 06 00400	850	5 000,00
Непрограммные направления деятельности органов исполнительной власти	805	0505	73 0 00 00000		215 391,46
Достижение показателей деятельности органов исполнительной власти субъектов Российской Федерации	805	0505	73 0 00 55490		215 391,46
Расходы на выплаты персоналу в целях обеспечения выполнения функций государственными (муниципальными) органами, казенными учреждениями, органами управления государственными внебюджетными фондами	805	0505	73 0 00 55490	100	215 391,46
Расходы на выплаты персоналу государственных (муниципальных) органов	805	0505	73 0 00 55490	120	215 391,46
Социальная политика	805	1000			31 928 918,28
Социальное обеспечение населения	805	1003			213 710,28
Непрограммные направления деятельности органов исполнительной власти	805	1003	73 0 00 00000		213 710,28
Расходы на выплату единовременного денежного вознаграждения	805	1003	73 0 00 76060		213 710,28
Социальное обеспечение и иные выплаты населению	805	1003	73 0 00 76060	300	213 710,28
Социальные выплаты гражданам, кроме публичных нормативных социальных выплат	805	1003	73 0 00 76060	320	213 710,28
Охрана семьи и детства	805	1004			31 715 208,00

Муниципальная программа муниципального образования "Город Калуга" "Обеспечение доступным и комфортным жильем и коммунальными услугами населения муниципального образования "Город Калуга"	805	1004	05 0 00 00000		31 715 208,00
Комплексы процессных мероприятий	805	1004	05 4 00 00000		31 715 208,00
Комплекс процессных мероприятий "Предоставление молодым семьям социальных выплат на приобретение жилья или строительство индивидуального жилого дома"	805	1004	05 4 07 00000		31 715 208,00
Реализация мероприятий по обеспечению жильем молодых семей	805	1004	05 4 07 L4970		31 715 208,00
Социальное обеспечение и иные выплаты населению	805	1004	05 4 07 L4970	300	31 715 208,00
Социальные выплаты гражданам, кроме публичных нормативных социальных выплат	805	1004	05 4 07 L4970	320	31 715 208,00
отдел по охране прав несовершеннолетних, недееспособных и патронажу города Калуги	806				167 891 761,81
Социальная политика	806	1000			167 891 761,81
Охрана семьи и детства	806	1004			141 060 384,48
Муниципальная программа муниципального образования "Город Калуга" "Семья и дети в муниципальном образовании "Город Калуга"	806	1004	09 0 00 00000		141 060 384,48
Комплексы процессных мероприятий	806	1004	09 4 00 00000		141 060 384,48
Комплекс процессных мероприятий "Социальная поддержка детей-сирот и детей, оставшихся без попечения родителей, лиц из их числа, иных категорий лиц и усыновителей, замещающих семей, опекунов (попечителей)"	806	1004	09 4 01 00000		141 060 384,48
Организация предоставления денежных выплат, пособий и компенсаций отдельным категориям граждан области в соответствии с региональным законодательством	806	1004	09 4 01 03010		141 060 384,48
Социальное обеспечение и иные выплаты населению	806	1004	09 4 01 03010	300	141 060 384,48
Социальные выплаты гражданам, кроме публичных нормативных социальных выплат	806	1004	09 4 01 03010	320	141 060 384,48
Другие вопросы в области социальной политики	806	1006			26 831 377,33
Муниципальная программа муниципального образования "Город Калуга" "Семья и дети в муниципальном образовании "Город Калуга"	806	1006	09 0 00 00000		26 687 783,03
Комплексы процессных мероприятий	806	1006	09 4 00 00000		26 687 783,03
Комплекс процессных мероприятий "Обеспечение деятельности органов Городской Управы города Калуги"	806	1006	09 4 03 00000		26 687 783,03
Расходы на обеспечение деятельности центрального аппарата	806	1006	09 4 03 00400		3 867 527,88
Расходы на выплаты персоналу в целях обеспечения выполнения функций государственными (муниципальными) органами, казенными учреждениями, органами управления государственными внебюджетными фондами	806	1006	09 4 03 00400	100	3 784 026,88
Расходы на выплаты персоналу государственных (муниципальных) органов	806	1006	09 4 03 00400	120	3 784 026,88
Закупка товаров, работ и услуг для обеспечения государственных (муниципальных) нужд	806	1006	09 4 03 00400	200	83 501,00
Иные закупки товаров, работ и услуг для обеспечения государственных (муниципальных) нужд	806	1006	09 4 03 00400	240	83 501,00
Организация исполнения переданных государственных полномочий	806	1006	09 4 03 03050		22 820 255,15
Расходы на выплаты персоналу в целях обеспечения выполнения функций государственными (муниципальными) органами, казенными учреждениями, органами управления государственными внебюджетными фондами	806	1006	09 4 03 03050	100	22 685 146,00
Расходы на выплаты персоналу государственных (муниципальных) органов	806	1006	09 4 03 03050	120	22 685 146,00
Закупка товаров, работ и услуг для обеспечения государственных (муниципальных) нужд	806	1006	09 4 03 03050	200	130 240,00
Иные закупки товаров, работ и услуг для обеспечения государственных (муниципальных) нужд	806	1006	09 4 03 03050	240	130 240,00
Иные бюджетные ассигнования	806	1006	09 4 03 03050	800	4 869,15
Уплата налогов, сборов и иных платежей	806	1006	09 4 03 03050	850	4 869,15
Непрограммные направления деятельности органов исполнительной власти	806	1006	73 0 00 00000		143 594,30
Достижение показателей деятельности органов исполнительной власти субъектов Российской Федерации	806	1006	73 0 00 55490		143 594,30
Расходы на выплаты персоналу в целях обеспечения выполнения функций государственными (муниципальными) органами, казенными учреждениями, органами управления государственными внебюджетными фондами	806	1006	73 0 00 55490	100	143 594,30
Расходы на выплаты персоналу государственных (муниципальных) органов	806	1006	73 0 00 55490	120	143 594,30
Итого					13 741 694 255,58

Приложение 3 к постановлению администрации городского округа города Калуга от 28.10.2025 № 2075-пи
Исполнение источников финансирования дефицита бюджета Калуги за 9 месяцев 2025 года (рублей)

Код бюджетной классификации	Наименование показателей бюджетной классификации	Уточненный план	Исполнено
01 02 00 00 04 0000 810	Погашение городскими округами кредитов от кредитных организаций в валюте Российской Федерации	-1 279 410 000,00	-1 279 410 000,00
01 03 01 00 04 0001 710	Привлечение кредитов из других бюджетов бюджетной системы Российской Федерации бюджетами городских округов в валюте Российской Федерации (бюджетные кредиты на пополнение остатка средств на едином счете бюджета)	1 480 000 000,00	500 000 000,00
01 03 01 00 04 0001 810	Погашение бюджетами городских округов кредитов из других бюджетов бюджетной системы Российской Федерации в валюте Российской Федерации (бюджетные кредиты на пополнение остатка средств на едином счете бюджета)	-1 480 000 000,00	-500 000 000,00
01 03 01 00 04 0002 710	Привлечение кредитов из других бюджетов бюджетной системы Российской Федерации бюджетами городских округов в валюте Российской Федерации (бюджетные кредиты для частичного покрытия дефицитов бюджетов городских округов)	1 000 000 000,00	1 000 000 000,00
01 03 01 00 04 0002 810	Погашение бюджетами городских округов кредитов из других бюджетов бюджетной системы Российской Федерации в валюте Российской Федерации (бюджетные кредиты для частичного покрытия дефицитов бюджетов городских округов)	-15 000 000,00	0,00
01 03 01 00 04 0003 810	Погашение бюджетами городских округов кредитов из других бюджетов бюджетной системы Российской Федерации в валюте Российской Федерации (бюджетные кредиты на погашение долговых обязательств городских округов в виде обязательств по кредитам, полученным муниципальными образованиями от кредитных организаций)	-62 650 000,00	0,00
01 05 00 00 00 0000 000	Изменение остатков средств на счетах по учету средств бюджетов	759 380 662,74	-1 158 910 974,69
	Итого источники финансирования дефицита бюджета Калуги	402 320 662,74	-1 438 320 974,69