



ПРИЛОЖЕНИЕ • официальные документы и информация •

ИЗВЕЩЕНИЕ О ЗАВЕРШЕНИИ ОТКРЫТОГО АУКЦИОНА на право заключения договоров на размещение нестационарных торго- вых объектов на территории города Калуги

В соответствии с постановлением Городской Управы города Калуги от 17.06.2015 № 176-п «Об утверждении Положения о порядке размещения нестационарных торговых объектов на территории города Калуги», распоряжением заместителя Городского Головы - начальника управления экономики и имущественных отношений города Калуги от 28.06.2024 № 671-16-Р «О проведении открытого аукциона на право заключения договора на размещение нестационарных торговых объектов на территории города Калуги» организатор аукциона - управление экономики и имущественных отношений города Калуги извещает о завершении аукциона.

Итоги аукциона.

По лотам № 1, 6, 8, 11, 13 аукцион признан состоявшимся.

Принято решение заключить договоры на размещение нестационарных торговых объектов с:

Лот № 1: г. Калуга, пл.Вокзальная, у д. 2, место 3 (продовольственные товары, продукция общественного питания, киоск) с ЗАО «Хлебокомбинат»,

Лот № 6: г. Калуга, пл.Старый торг, городской парк культуры и отдыха, место 1 (продукция общественного питания, безалкогольные напитки, киоск) с ИП Кашаняном Гагином Маргелосовичем,

Лот № 8: г. Калуга, ул.Братьев Луканиных, напротив д.1, место 5 (продовольственные и непродовольственные товары, павильон) с ИП Шахминым Михаилом Игоревичем,

Лот № 11: г. Калуга, ул.Звездная, у д. 12, место 1 (продовольственные товары, продукция общественного питания, павильон) с ИП Дудиной Екатериной Николаевной,

Лот № 13: г. Калуга, ул.Марата, парк Театра юного зрителя (продовольственные товары, продукция общественного питания, торговая палатка) с ИП Лозовским Максимом Дмитриевичем.

По лотам № 2, 7, 9, 10, 14 аукцион признан несостоявшимся, принято решение заключить договоры на размещение нестационарных торговых объектов с единственными участниками, признанными участниками аукциона:

Лот № 2: г. Калуга, Грабцевское шоссе, у д.130, (продовольственные и непродовольственные товары, павильон) с ИП Решетниковым Юрием Юрьевичем,

Лот № 7: г. Калуга, ул.Братьев Луканиных, напротив д.1, место 4 (продовольственные и непродовольственные товары, павильон) с ИП Халиловым Видади Бинят Оглы,

Лот № 9: г. Калуга, ул.Генерала Попова, у д.8 (продовольственные товары, киоск) с ЗАО «Хлебокомбинат»,

Лот № 10: г. Калуга, ул.Дорожная, у д.31 (продовольственные товары, павильон) с ИП Гулийевым Аламдаром Ибрагимом Оглы,

Лот № 14: г. Калуга, ул.Степана Разина, у д.93 (овощи, фрукты, ягоды, киоск) с ИП Гулийевым Аламдаром Ибрагимом Оглы,

По лотам №№ 3, 4, 5, 12, 15, 16, 17 не подано ни одной заявки, аукцион по указанным лотам признан не состоявшимся.

УТВЕРЖДАЮ

**Заместитель начальника управления архитектуры, градостроительства
и земельных отношений города Калуги Д.А.Шмаков**

ЗАКЛЮЧЕНИЕ О РЕЗУЛЬТАТАХ ОБЩЕСТВЕННЫХ ОБСУЖДЕНИЙ

Дата оформления заключения: 15.08.2024

Наименование проекта: Проект по внесению изменений в проект межевания территории в границе территориальной зоны размещения объектов транспортной и инженерной инфраструктур (Т-3) в районе пр. Грабцевский, утвержденный постановлением Городской Управы города Калуги от 02.12.2022 № 448-п.

Количество участников общественных обсуждений: -

Реквизиты протокола общественных обсуждений: № 41 от 08.08.2024.

Предложения и замечания граждан, являющихся участниками общественных обсуждений и постоянно проживающих на территории, в пределах которой проводятся общественные обсуждения: отсутствуют.

Предложения и замечания иных участников общественных обсуждений: отсутствуют.

Аргументированные рекомендации организатора общественных обсуждений о целесообразности или нецелесообразности учета внесенных участниками общественных обсуждений предложений и замечаний: не требуются.

Выводы по результатам общественных обсуждений:

- общественные обсуждения по внесению изменений в проект межевания территории в границе территориальной зоны размещения объектов транспортной и инженерной инфраструктур (Т-3) в районе пр. Грабцевский, утвержденный постановлением Городской Управы города Калуги от 02.12.2022 № 448-п, проведены в соответствии с требованиями Градостроительного кодекса Российской Федерации и Положения о порядке организации и проведения общественных обсуждений на территории муниципального образования «Город Калуга» в области градостроительной деятельности, утвержденного постановлением Городской Управы города Калуги от 28.04.2006 № 57;

- считать общественные обсуждения по внесению изменений в проект межевания территории в границе территориальной зоны размещения объектов транспортной и инженерной инфраструктур (Т-3) в районе пр. Грабцевский, утвержденный постановлением Городской Управы города Калуги от 02.12.2022 № 448-п, состоявшимися;

- направить проект по внесению изменений в проект межевания территории в границе территориальной зоны размещения объектов транспортной и инженерной инфраструктур (Т-3) в районе пр. Грабцевский, утвержденный постановлением Городской Управы города Калуги от 02.12.2022 № 448-п, на утверждение.

www.nedelya40.ru



РОССИЙСКАЯ ФЕДЕРАЦИЯ КАЛУЖСКАЯ ОБЛАСТЬ ГОРОДСКАЯ УПРАВА ГОРОДА КАЛУГИ ПОСТАНОВЛЕНИЕ

от 15.08.2024

№ 1916-пи

О предоставлении Никулину Алексею Владимировичу разрешения на отклонение от предельных параметров разрешенного строительства, реконструкции объекта капитального строительства

На основании заявления Никулина Алексея Владимировича от 05.07.2024 № 4258097421, статьи 40 Градостроительного кодекса Российской Федерации, статей 34, 43, 46 Устава муниципального образования «Город Калуга», заключения комиссии по подготовке проекта Правил землепользования и застройки городского округа «Город Калуга» от 01.08.2024 № 35 о результатах общественных обсуждений по проекту решения о предоставлении Никулину Алексею Владимировичу разрешения на отклонение от предельных параметров разрешенного строительства, реконструкции объектов капитального строительства ПОСТАНОВЛЯЮ:

1. Предоставить Никулину Алексею Владимировичу разрешение на отклонение от предельных параметров разрешенного строительства, реконструкции объекта капитального строительства в части уменьшения минимального отступа в целях определения мест допустимого размещения зданий, строений, сооружений, за пределами которых запрещено строительство зданий, строений, сооружений, по восточной, северной и западной границам земельного участка с кадастровым номером 40:26:000192:51 до 1 м, для строительства объекта бытового обслуживания (парикмахерские, мастерские мелкого ремонта, ателье) на вышеуказанном земельном участке, расположенном по адресу: г.Калуга, пер. Поле Свободы, д.12.

2. Настоящее постановление вступает в силу с момента его принятия.

3. Настоящее постановление подлежит официальному опубликованию в газете «Калужская неделя» и размещению на официальном сайте Городской Управы города Калуги в сети Интернет.

4. Контроль за исполнением настоящего постановления возложить на управление архитектуры, градостроительства и земельных отношений города Калуги.

Городской Голова города Калуги **Д.А.Денисов**



РОССИЙСКАЯ ФЕДЕРАЦИЯ КАЛУЖСКАЯ ОБЛАСТЬ ГОРОДСКАЯ УПРАВА ГОРОДА КАЛУГИ ПОСТАНОВЛЕНИЕ

от 16.08.2024

№ 266-П

О внесении изменений в постановление Городской Управы города Калуги от 02.08.2022 № 288-п «Об утверждении типового положения о закупке»

На основании Федерального закона от 18.07.2011 № 223-ФЗ «О закупках товаров, работ, услуг отдельными видами юридических лиц» (далее - Закон № 223-ФЗ), в соответствии со статьями 36, 38, 44 Устава муниципального образования «Город Калуга» ПОСТАНОВЛЯЮ:

1. Внести в типовое положение о закупке товаров, работ и услуг, утвержденное постановлением Городской Управы города Калуги от 02.08.2022 № 288-п (далее - Типовое положение), следующие изменения:

1.1. В первом абзаце пункта 9.1 раздела 9 Типового положения слова «подпунктами 30.1.1-30.1.3, 30.01.6, 30.1.19, 30.1.21, 30.1.25-30.1.29, 30.1.37, 30.1.39 пункта 30 настоящего положения» заменить словами «подпунктами 30.1.1-30.1.3, 30.01.6, 30.1.19, 30.1.21, 30.1.25-30.1.29, 30.1.37, 30.1.39, 30.1.75 пункта 30.1 настоящего положения».

1.2. Пункт 19.1 раздела 19 Типового положения изложить в следующей редакции:

«19.1. При проведении закупки конкурентным способом Заказчик вправе установить требование об обеспечении заявки на участие в закупке, в случае если начальная (максимальная) цена договора превышает 5 000 000 (Пять миллионов) рублей. Размер такого обеспечения может составлять не более 5 (пяти) процентов от начальной (максимальной) цены договора».

1.3. Подпункт 30.1.54 пункта 30.1 раздела 30 Типового положения после слов «отходов и захоронению ТКО и МОПО» дополнить словами «, а также по обращению с иными отходами, не относящимися к ТКО».

1.4. Подпункт 30.4.18 пункта 30.4 раздела 30 Типового положения изложить в следующей редакции:

«30.4.18. Для оплаты услуг по идентификации АСН в ГАИС «ЭРА-ГЛОНАСС» и обеспечению передачи в Ространснадзор информации, поступающей от АСН в ГАИС «ЭРА-ГЛОНАСС»:

Ежемесячно срок оплаты оказанных услуг составляет 30 (тридцать) календарных дней с даты подписания Заказчиком документов о приемке, если иной срок не согласован сторонами в договоре».

1.5. Пункт 30.4 раздела 30 Типового положения дополнить подпунктом 30.4.19 следующего содержания:

«30.4.19. Для оплаты услуг за иные отходы:

Оплата услуг за принятые отходы в отчетном месяце производится не позднее 25 (двадцать пятого) числа месяца, следующего за отчетным на основании счета Исполнителя путем перечисления денежных средств на расчетный счет Исполнителя. Заказчик вправе произвести оплату досрочно».

1.6. Пункт 30.4 раздела 30 Типового положения дополнить подпунктом 30.4.20 следующего содержания:

«30.4.20. Для оплаты услуг по изготовлению электронных пластиковых карт согласно оригинал-макету:

Заказчик производит оплату авансового платежа в размере 100 (ста) процентов цены».

1.7. Пункт 30.4 раздела 30 Типового положения дополнить подпунктом 30.4.21 следующего содержания:

«30.4.21. Для оплаты оказания технических услуг межсерверного обмена данными:

Ежемесячно срок оплаты оказанных услуг составляет 30 (тридцать) календарных дней с даты подписания Заказчиком документов о приемке, если иной срок не согласован сторонами в договоре».

2. Настоящее постановление вступает в силу после его официального опубликования.

3. Контроль за исполнением настоящего постановления оставляю за собой.

Городской Голова города Калуги **Д.А. Денисов**



**РОССИЙСКАЯ ФЕДЕРАЦИЯ
КАЛУЖСКАЯ ОБЛАСТЬ
ГОРОДСКАЯ УПРАВА ГОРОДА КАЛУГИ
ПОСТАНОВЛЕНИЕ**

от 16.08.2024

№ 263-П

О внесении изменения в постановление Городской Управы города Калуги от 08.06.2022 № 218-п «Об утверждении проекта планировки территории и проекта межевания территории, ограниченной улицами Минская, Фомушина, Академика Потехина»

В соответствии со статьей 46 Градостроительного кодекса Российской Федерации, статьями 36, 44 Устава муниципального образования «Город Калуга», в связи с допущенной технической ошибкой ПОСТАНОВЛЯЮ:

1. Внести изменение в постановление Городской Управы города Калуги от 08.06.2022 № 218-п «Об утверждении проекта планировки территории и проекта межевания территории, ограниченной улицами Минская, Фомушина, Академика Потехина» (далее - Постановление), дополнив пункт 5.1 и «Положения об очередности планируемого развития территории, содержащие этапы проектирования, строительства, реконструкции объектов капитального строительства жилого, производственного, общественно-делового и иного назначения и этапы строительства, реконструкции необходимых для функционирования таких объектов и обеспечения жизнедеятельности граждан объектов коммунальной, транспортной, социальной инфраструктур, в том числе объектов, включенных в программы комплексного развития систем коммунальной инфраструктуры, программы комплексного развития транспортной инфраструктуры, программы комплексного развития социальной инфраструктуры» приложения 1 к Постановлению абзацем следующего содержания:

«В границах зоны планируемого размещения объектов капитального строительства № 18, установленной проектом планировки территории, на период строительства данного объекта капитального строительства могут быть размещены элементы улично-дорожной сети в порядке, предусмотренном постановлением правительства Российской Федерации от 03.12.2014 № 1300 «Об утверждении перечня видов объектов, размещение которых может осуществляться на землях или земельных участках, находящихся в государственной или муниципальной собственности, без предоставления земельных участков и установления сервитута»».

2. Настоящее постановление подлежит официальному опубликованию в газете «Калужская неделя» и размещению на официальном сайте Городской Управы города Калуги в сети Интернет в течение семи дней с момента его принятия и вступает в силу после его официального опубликования.

3. Контроль за исполнением настоящего постановления возложить на управление архитектуры, градостроительства и земельных отношений города Калуги.

Городской Голова города Калуги **Д.А. Денисов**



**РОССИЙСКАЯ ФЕДЕРАЦИЯ
КАЛУЖСКАЯ ОБЛАСТЬ
ГОРОДСКАЯ УПРАВА ГОРОДА КАЛУГИ
ПОСТАНОВЛЕНИЕ**

от 16.08.2024

№ 257-П

Об отмене проекта планировки территории и проекта межевания территории в районе ул.Центральная, пер.Прудный д.Мстихино, утвержденных постановлением Городской Управы города Калуги от 19.08.2020 № 242-п

В соответствии со статьей 48 Федерального закона от 06.10.2003 № 131-ФЗ «Об общих принципах организации местного самоуправления в Российской Федерации», статьями 38, 44 Устава муниципального образования «Город Калуга» ПОСТАНОВЛЯЮ:

1. Отменить проект планировки территории и проект межевания территории в районе ул.Центральная, пер.Прудный д.Мстихино, утвержденные постановлением Городской Управы города Калуги от 19.08.2020 № 242-п «Об утверждении проекта планировки территории и проекта межевания территории в районе ул.Центральная, пер.Прудный д.Мстихино».

2. Настоящее постановление вступает в силу после его опубликования.

3. Настоящее постановление подлежит официальному опубликованию в газете «Калужская неделя» и размещению на официальном сайте Городской Управы города Калуги в сети Интернет.

4. Контроль за исполнением настоящего постановления возложить на управление архитектуры, градостроительства и земельных отношений города Калуги.

Городской Голова города Калуги **Д.А. Денисов**



**РОССИЙСКАЯ ФЕДЕРАЦИЯ
КАЛУЖСКАЯ ОБЛАСТЬ
ГОРОДСКАЯ УПРАВА ГОРОДА КАЛУГИ
ПОСТАНОВЛЕНИЕ**

от 16.08.2024

№ 262-П

О внесении изменения в постановление Городской Управы города Калуги от 17.01.2011 № 7-п «Об утверждении Порядка предоставления субсидий социально ориентированным некоммерческим организациям»

В соответствии со статьей 78.1 Бюджетного кодекса Российской Федерации, постановлением Правительства Российской Федерации от 25.10.2023 № 1782 «Об утверждении общих требований к нормативным правовым актам, муниципальным правовым актам, регулирующим предоставление из бюджетов субъектов Российской Федерации, местных бюджетов субсидий, в том числе грантов в форме субсидий, юридическим лицам, индивидуальным предпринимателям, а также физическим лицам - производителям товаров, работ, услуг и проведение отборов получателей указанных субсидий, в том числе грантов в форме субсидий», статьями 36, 43 Устава муниципального образования «Город Калуга» ПОСТАНОВЛЯЮ:

1. Внести в постановление Городской Управы города Калуги от 17.01.2011 № 7-п «Об утверждении Порядка предоставления субсидий социально ориентированным некоммерческим организациям» изменение, изложив приложение к нему в новой редакции согласно приложению к настоящему постановлению (приложение).

2. Настоящее постановление вступает в силу с 01.01.2025 и подлежит официальному опубликованию.

3. Контроль за исполнением настоящего постановления возложить на управление делами Городского Головы города Калуги.

Городской Голова города Калуги **Д.А. Денисов**

Приложение к постановлению Городской Управы города Калуги

от 16.08.2024 № 262-П

Порядок предоставления субсидий социально ориентированным некоммерческим организациям

1. Общие положения о предоставлении субсидии

1.1. Настоящий Порядок предоставления субсидий социально ориентированным некоммерческим организациям (далее - Порядок) регулирует вопросы предоставления субсидий социально ориентированным некоммерческим организациям, зарегистрированным в установленном законом порядке и осуществляющим свою деятельность на территории муниципального образования «Город Калуга» (далее - субсидии).

1.2. Целью предоставления субсидий из бюджета муниципального образования «Город Калуга» является оказание финансовой поддержки социально ориентированным некоммерческим организациям, зарегистрированным в установленном законом порядке и осуществляющим свою деятельность на территории муниципального образования «Город Калуга» (далее - организации) на финансовое обеспечение их деятельности.

1.3. Субсидии предоставляются в рамках реализации муниципальной программы муниципального образования «Город Калуга» «Поддержка социально ориентированных некоммерческих организаций, осуществляющих свою деятельность на территории муниципального образования «Город Калуга», утвержденной постановлением Городской Управы города Калуги от 29.12.2023 № 505-п (далее - Программа), в пределах бюджетных ассигнований, предусмотренных в бюджете муниципального образования «Город Калуга» по главному распорядителю бюджетных средств - управлению делами Городского Головы города Калуги (далее - Управление) на текущий финансовый год и на плановый период, и лимитов бюджетных обязательств, утвержденных в установленном порядке на предоставление субсидий.

1.4. Категории получателей субсидии: социально ориентированные некоммерческие организации, зарегистрированные в установленном законом порядке и осуществляющие на территории муниципального образования «Город Калуга» в соответствии с учредительными документами виды деятельности, указанные в статье 31.1 Федерального закона от 12.01.1996 № 7-ФЗ «О некоммерческих организациях» (далее - участники отбора, получатели субсидий).

1.5. Способом предоставления субсидий является финансовое обеспечение затрат.

1.6. Информация о субсидиях размещается на едином портале бюджетной системы Российской Федерации в информационно-телекоммуникационной сети Интернет (далее - единый портал) в порядке, установленном Министерством финансов Российской Федерации.

2. Порядок проведения отбора получателей субсидий

2.1. Отбор получателей субсидии проводится комиссией муниципального образования «Город Калуга» по оказанию поддержки социально ориентированным некоммерческим организациям (далее - комиссия) посредством запроса предложений (заявок), направленных для участия в отборе, исходя из соответствия участника отбора категориям получателей субсидии, установленным в подпункте 1.4 пункта 1 Порядка, и требованиям к участникам отбора, установленным пунктом 2.4 Порядка.

2.2. Победитель отбора может быть как один, так и несколько. Количество победителей отбора зависит от количества поданных заявок и их соответствия требованиям настоящего Порядка.

Размер предоставляемой субсидии участникам отбора, признанным комисси-

ей победителями отбора, определяется комиссией с учетом сумм, указанных в заявках и объема финансирования, предусмотренного решением Городской Думы города Калуги о бюджете муниципального образования «Город Калуга» и рассчитывается по формуле:

$V_i = (V_{пол} \cdot xV_{ба}) : K$, где:

V_i - размер субсидии, предоставляемый одному получателю субсидии;

$V_{пол}$ - размер субсидии, указанный в заявке участника отбора

$V_{ба}$ - объем бюджетных ассигнований, предусмотренный по Управлению для оказания поддержки социально ориентированным некоммерческим организациям в соответствии с решением Городской Думы города Калуги о бюджете муниципального образования «Город Калуга».

K - общий размер субсидий, указанных в заявках всех участников отбора (заявке участника отбора).

Если размер субсидии, рассчитанный по указанной выше формуле, участнику отбора, признанному комиссией победителем отбора, получается выше, чем указано в его заявке, размер предоставляемой субсидии данному участнику определяется комиссией в размере суммы, указанной в заявке.

В течение финансового года объем бюджетных ассигнований, предусмотренный по Управлению для оказания поддержки социально ориентированным некоммерческим организациям, может быть увеличен путем внесения соответствующих изменений в решение Городской Думы города Калуги о бюджете муниципального образования «Город Калуга».

При увеличении объема бюджетных ассигнований, предусмотренного по Управлению для оказания поддержки социально ориентированным некоммерческим организациям, вновь проводится отбор получателей субсидии в соответствии с настоящим Порядком.

Комиссия создана в соответствии с распоряжением Городской Управы города Калуги, Положение о комиссии, регламентирующее ее функции и организацию деятельности, также утверждается распоряжением Городской Управы города Калуги.

Органом Городской Управы города Калуги, осуществляющим организационное обеспечение деятельности комиссии, является Управление.

2.3. Управление не менее чем за один рабочий день до начала срока приема заявок на участие в отборе публикует на едином портале и на официальном сайте Городской Управы города Калуги объявление о проведении отбора с указанием следующей информации:

- срок проведения отбора;
 - дата начала подачи заявок; дата окончания приема заявок, которая не может быть ранее десятого календарного дня, следующего за днем размещения объявления о проведении отбора;
 - наименование, место нахождения, почтовый адрес, адрес электронной почты Управления;
 - результат предоставления субсидии, установленный пунктом 3.10 Порядка;
 - доменное имя и (или) указатели страниц сайта в информационно-телекоммуникационной сети Интернет;
 - требования к участникам отбора, определенные в соответствии с пунктом 2.4 Порядка, которым участник отбора должен соответствовать на дату подачи заявки на участие в отборе, и требования к перечню документов, предоставляемых участниками отбора для подтверждения соответствия указанным требованиям;
 - категории отбора получателей субсидии, установленные пунктом 1.4 Порядка;
 - порядок подачи заявок участниками отбора и требования, предъявляемые к форме и содержанию заявок в соответствии с Порядком;
 - порядок отзыва заявок, порядок их возврата, определяющий в том числе основания для возврата заявок, порядок внесения изменений в заявки в соответствии с Порядком;
 - порядок возврата заявок на доработку в соответствии с Порядком;
 - правила рассмотрения заявок участников отбора в соответствии с Порядком;
 - порядок отклонения заявок, а также информация об основаниях их отклонения в соответствии с Порядком;
 - объем распределяемой субсидии в рамках отбора, порядок расчета размера субсидии, установленный Порядком, правила распределения субсидии по результатам отбора, а также предельное количество победителей отбора;
 - порядок предоставления участникам отбора разъяснений положений объявления о проведении отбора, даты начала и окончания срока такого предоставления в соответствии с Порядком;
 - срок, в течение которого победитель (победители) отбора должен подписать соглашение о предоставлении субсидии (далее - Соглашение) в соответствии с Порядком;
 - условия признания победителя (победителей) отбора уклонившимся от заключения Соглашения в соответствии с Порядком;
 - срок размещения протокола подведения итогов отбора на едином портале, а также на официальном сайте Городской Управы города Калуги в информационно-телекоммуникационной сети Интернет, которые не могут быть позднее 14-го календарного дня, следующего за днем определения победителя отбора.
- 2.4. Требования, которым должен соответствовать участник отбора на дату подачи заявки на участие в отборе:
- участник отбора не является иностранным юридическим лицом, в том числе местом регистрации которого является государство или территория, включенные в утвержденный Министерством финансов Российской Федерации перечень государств и территорий, используемых для промежуточного (офшорного) владения активами в Российской Федерации (далее - офшорные компании), а также российским юридическим лицом, в уставном (складочном) капитале которого доля прямого или косвенного (через третьих лиц) участия офшорных компаний в совокупности превышает 25 процентов (если иное не предусмотрено законодательством Российской Федерации). При расчете доли участия офшорных компаний в капитале российских юридических лиц не учитывается прямое и (или) косвенное участие офшорных компаний в капитале публичных акционерных обществ (в том числе со статусом международной компании), акции которых обращаются на организованных торгах в Российской Федерации, а также косвенное участие офшорных компаний в капитале других российских юридических лиц, реализованное через участие в капитале указанных публичных акционерных обществ;
 - участник отбора не находится в перечне организаций и физических лиц, в отношении которых имеются сведения об их причастности к экстремистской деятельности или терроризму;
 - участник отбора не находится в составляемых в рамках реализации полно-

мочий, предусмотренных главой VII Устава ООН, Советом Безопасности ООН или органами, специально созданными решениями Совета Безопасности ООН, перечнях организаций и физических лиц, связанных с террористическими организациями и террористами или с распространением оружия массового уничтожения;

- участник отбора не получает средства из бюджета муниципального образования «Город Калуга» на основании иных правовых актов органов местного самоуправления муниципального образования «Город Калуга» на цели, указанные в пункте 1.2 Порядка;

- участник отбора не является иностранным агентом в соответствии с Федеральным законом от 14.07.2022 № 255-ФЗ «О контроле за деятельностью лиц, находящихся под иностранным влиянием»;

- участник отбора, являющийся юридическим лицом, не находится в процессе реорганизации (за исключением реорганизации в форме присоединения к юридическому лицу, являющемуся получателем субсидии, другого юридического лица), ликвидации, в отношении его не введена процедура банкротства, деятельность участника отбора не приостановлена в порядке, предусмотренном законодательством Российской Федерации.

2.5. Для участия в отборе участник отбора представляет в Управление:

- заявку об участии в отборе в письменной форме (в заявке указывается полное и сокращенное наименование участника отбора, основной государственный регистрационный номер участника отбора, идентификационный номер налогоплательщика, номер контактного телефона, почтовый адрес и адрес электронной почты, информация о руководителе юридического лица (фамилия, имя, отчество, должность, номер расчетного счета, открытого участнику отбора в учреждениях Центрального банка Российской Федерации или кредитных организациях, на который будет осуществляться перечисление субсидии, цели расходования субсидии, задачи, содержание запланированных мероприятий, предполагаемые сроки их реализации, объемы финансирования);
- пояснительную записку об общественно значимых для города мероприятиях, проводимых участником отбора;
- смету предполагаемых расходов, подписанную руководителем участника отбора, претендующего на получение субсидии. Сумма, указанная в смете, не может превышать объем распределяемой субсидии, указанный в объявлении о проведении отбора.
- копию учредительного документа участника отбора;
- информационное письмо о соответствии участника отбора требованиям пункта 2.4 Порядка.

Представляемые копии документов, указанные в настоящем пункте, должны быть заверены подписью участника отбора или уполномоченного им лица с представлением документов, подтверждающих полномочия указанного лица, и печатью участника отбора (при наличии).

Получатели субсидии несут ответственность за полноту и достоверность представленных сведений и документов в соответствии с законодательством Российской Федерации.

Документы, представленные получателем субсидии, регистрируются в Управлении в соответствии с установленными правилами делопроизводства в порядке очередности их поступления.

2.6. Участник отбора до окончания срока приема документов вправе внести изменения в заявку и (или) заменить приложенные документы путем направления в Управление подписанного участником отбора или уполномоченным им лицом уведомления с приложением заменяемых документов.

Участник отбора до окончания срока приема документов вправе отозвать заявку, в том числе на доработку, путем направления в Управление уведомления об отзыве заявки, подписанного участником отбора или уполномоченным лицом. Возврат заявки осуществляется Управлением в течение одного рабочего дня с момента поступления уведомления участника отбора об отзыве заявки.

При наличии технических ошибок в заявке Управление вправе вернуть заявку с приложенными документами на доработку, но не позднее трех рабочих дней до окончания срока подачи заявок.

Отмена отбора производится в случае внесения изменений в правовые акты, регулирующие проведение отбора.

Отбор признается несостоявшимся в случае, если с даты начала подачи и до окончания приема заявок не поступило ни одной заявки или все поступившие заявки не соответствуют требованиям, установленным пунктом 1.4 и пунктом 2.4 Порядка.

Основаниями для отклонения заявки на стадии рассмотрения являются:

- 1) несоответствие участника отбора категориям получателей субсидии, установленным в пункте 1.4 Порядка, и требованиям к участникам отбора, установленным пунктом 2.4 Порядка;
- 2) непредставление (представление не в полном объеме) документов, указанных в объявлении о проведении отбора, предусмотренных Порядком;
- 3) несоответствие представленных участником отбора заявок и (или) документов требованиям, установленным в объявлении о проведении отбора и предусмотренных Порядком;
- 4) установление факта недостоверности информации, содержащейся в документах, представленных участником отбора в целях подтверждения соответствия установленным Порядком требованиям;
- 5) подача участником отбора заявки после даты и (или) времени, определенных для подачи заявок;
- 6) размер субсидии, указанный в представленной участником отбора смете, превышает объем субсидии, указанный в объявлении о проведении отбора.

2.7. В рамках межведомственного электронного взаимодействия Управление в течение 5 рабочих дней с даты поступления заявки от участника отбора самостоятельно запрашивает выписку об участнике отбора из Единого государственного реестра юридических лиц (ЕГРЮЛ) в форме электронного документа в ФНС РФ через портал ФНС (www.nalog.ru).

Участник отбора вправе представить указанные сведения по собственной инициативе.

Также Управление в течение 10 календарных дней после поступления заявки от участника отбора проверяет сведения о соответствии участника отбора требованиям, установленным абзацами 3, 4 пункта 2.4 Порядка - с использованием официального сайта Федеральной службы по финансовому мониторингу Российской Федерации, (<http://www.fedsfm.ru/documents/terr-list>), <https://www.un.org/securitycouncil/ru/un-sc-consolidated-list>), а также требованиям, установленным абзацем 6 пункта 2.4 Порядка - с использованием официального сайта Министерства юстиции РФ (<https://minjust.gov.ru/>).

2.8. Документы и сведения, указанные в пунктах 2.5 и 2.7 Порядка, рассматри-

ваются комиссией, которая в срок не позднее 30 календарных дней по истечении срока проведения отбора принимает решение о предоставлении субсидии либо об отказе в предоставлении субсидии при наличии оснований, указанных в пункте 3.3 Порядка. Решение комиссии отражается в протоколе подведения итогов отбора, который направляется в орган Городской Управы города Калуги, отвечающий за соответствующее данной организации направление деятельности (далее - орган Городской Управы города Калуги).

Управление не позднее двух рабочих дней после составления протокола подведения итогов отбора размещает его на едином портале и официальном сайте Городской Управы города Калуги. Протокол подведения итогов отбора должен содержать следующие сведения:

- 1) дату, время и место проведения рассмотрения заявок;
- 2) информацию об участниках отбора, заявки которых были рассмотрены;
- 3) информацию об участниках отбора, заявки которых были отклонены, с указанием причин их отклонения, в том числе положений объявления о проведении отбора, которым не соответствуют такие заявки;
- 4) наименование получателя субсидии, с которым заключается Соглашение, и размер предоставляемой ему субсидии.

2.9. Участник отбора вправе направить в Управление запрос о разъяснении положений объявления о проведении отбора не позднее пяти рабочих дней до окончания установленного срока приема заявок.

В течение двух рабочих дней со дня получения запроса, но не позднее установленного срока окончания приема заявок Управление размещает разъяснение положений объявления о проведении отбора на официальном сайте Городской Управы города Калуги с указанием предмета запроса, но без указания участника отбора, направившего запрос.

3. Условия и порядок предоставления субсидии

3.1. В течение 5 рабочих дней после получения протокола подведения итогов отбора орган Городской Управы города Калуги осуществляет подготовку проекта постановления Городской Управы города Калуги об оказании получателю субсидии муниципальной финансовой поддержки, в котором указывается объем предоставляемой субсидии, цели ее предоставления, определяется орган Городской Управы города Калуги, ответственный за оформление необходимых документов и перечисление средств получателю субсидии.

На основании предложений Управления и органа Городской Управы города Калуги, определенного постановлением Городской Управы города Калуги об оказании получателю субсидии муниципальной финансовой поддержки, вносятся соответствующие изменения в сводную бюджетную роспись в соответствии с установленным порядком составления и ведения сводной бюджетной росписи бюджета муниципального образования «Город Калуга» и бюджетных росписей главных распорядителей средств бюджета муниципального образования «Город Калуга» (главных администраторов источников финансирования дефицита бюджета муниципального образования «Город Калуга»).

3.2. После подписания указанного в пункте 3.1 Порядка проекта постановления между органом Городской Управы города Калуги и получателем субсидии в срок не позднее 14 рабочих дней заключается Соглашение. Соглашение заключается на текущий финансовый год в соответствии с типовой формой, утвержденной муниципальным правовым актом, при одновременном соблюдении следующих условий: отсутствие оснований для отказа Получателю в предоставлении субсидии, указанных в пункте 3.3 Порядка, и наличие лимитов бюджетных обязательств для принятия бюджетных обязательств по предоставлению субсидий.

Обязательным условием предоставления субсидии, включаемым в Соглашение, является согласие получателей субсидий и лиц, являющихся поставщиками (подрядчиками, исполнителями) по договорам (соглашениям), заключенным в целях исполнения обязательств по договорам (соглашениям) о предоставлении субсидий на финансовое обеспечение затрат получателей субсидий, на осуществление Управлением и органами муниципального финансового контроля проверок, предусмотренных пунктом 2.2 статьи 78.1 Бюджетного кодекса Российской Федерации.

Внесение изменений в Соглашение осуществляется на условиях и в порядке, предусмотренных Соглашением, путем заключения дополнительного соглашения к Соглашению, в том числе дополнительного соглашения о расторжении Соглашения в соответствии с типовыми формами, утвержденными муниципальным правовым актом. В случае уменьшения Управлению ранее доведенных лимитов бюджетных обязательств, приводящего к невозможности предоставления субсидии в размере, определенном в Соглашении, в Соглашение включается условие о согласовании новых условий Соглашения или о расторжении Соглашения при недостижении согласия по новым условиям.

В случае неподписания Соглашения со стороны победителя отбора в установленный настоящим пунктом срок, такой победитель признается уклонившимся от подписания Соглашения.

Орган Городской Управы города Калуги в течение 10 дней после заключения Соглашения направляет в комиссию информацию о предоставленной муниципальной финансовой поддержке организации для включения ее в муниципальный реестр социально ориентированных некоммерческих организаций - получателей поддержки.

3.3. Основаниями для отказа в оказании муниципальной финансовой поддержки (предоставлении субсидии) являются:

- отсутствие финансовой возможности оказать муниципальную финансовую поддержку из-за ограниченности бюджетных ассигнований, предусмотренных в бюджете муниципального образования «Город Калуга» на текущий финансовый год и плановый период на оказание муниципальной финансовой поддержки социально ориентированным некоммерческим организациям;
- несоответствие представленных получателем субсидии документов требованиям, определенным Порядком или непредставление (представление не в полном объеме) документов, указанных в пункте 2.5 Порядка;
- установление факта недостоверности представленной получателем субсидии информации;
- несоответствие получателя субсидии требованиям, установленным в пункте 2.4 Порядка.

3.4. Орган Городской Управы города Калуги на основании Соглашения и в пределах доведенных ему лимитов бюджетных обязательств перечисляет субсидию получателю субсидии в сроки, установленные Соглашением, на расчетный счет, открытый получателю субсидии в учреждениях Центрального банка Российской Федерации или кредитных организациях, указанных в Соглашении. Условия, порядок и сроки предоставления субсидии предусматриваются в соглашении.

3.5. Получателю субсидии запрещено приобретать за счет полученных средств субсидии иностранную валюту, за исключением случаев, установленных Бюджетным кодексом РФ.

3.6. При реорганизации получателя субсидии, являющегося юридическим

лицом, в форме слияния, присоединения или преобразования в Соглашение вносятся изменения путем заключения дополнительного Соглашения к Соглашению в части перемены лица в обязательстве с указанием в Соглашении юридического лица, являющегося правопреемником.

3.7. При реорганизации получателя субсидии, являющегося юридическим лицом, в форме разделения, выделения, а также при ликвидации получателя субсидии, являющегося юридическим лицом, Соглашение расторгается с формированием уведомления о расторжении Соглашения в одностороннем порядке и акта об исполнении обязательств по Соглашению с отражением информации о не исполненных получателем субсидии обязательствах, источником финансового обеспечения которых является субсидия, и возврате неиспользованного остатка субсидии в бюджет муниципального образования «Город Калуга».

3.8. Получатели субсидии обязаны использовать предоставленные субсидии исключительно на цели, указанные в постановлении Городской Управы города Калуги и в Соглашении.

3.9. Объем предоставляемых получателям субсидий определяется в пределах бюджетных ассигнований, предусмотренных в бюджете муниципального образования «Город Калуга» на текущий финансовый год на поддержку социально ориентированных некоммерческих организаций.

3.10. Результатом предоставления субсидии является стопроцентное целевое расходование получателем субсидии средств выделенной субсидии по окончании финансового года, в котором была предоставлена субсидия.

4. Требования к отчетности

4.1. Получатель субсидии представляет в орган Городской Управы города Калуги по формам, определенным типовой формой соглашения, утвержденной муниципальным правовым актом, отчет о достижении значения результата предоставления субсидии, указанного в соглашении, не позднее 10-го рабочего дня месяца, следующего за отчетным кварталом.

4.2. Орган Городской Управы города Калуги вправе устанавливать в соглашении иные требования к отчетности получателя субсидии, а также сроки и формы представления получателем субсидии дополнительной отчетности.

4.3. Орган Городской Управы города Калуги осуществляет проверку и принятие отчета, представленного получателем субсидии, указанного в пункте 4.1 Порядка, в срок, не превышающий 30 рабочих дней со дня представления такого отчета.

4.4. После окончания финансового года орган Городской Управы города Калуги направляет сводный отчет об использовании получателями субсидии средств субсидии в комиссию.

5. Требования об осуществлении контроля (мониторинга) за соблюдением условий и порядка предоставления субсидий, ответственность за их нарушение

5.1. Контроль за соблюдением получателем субсидии условий и порядка предоставления субсидии, в том числе в части достижения результата предоставления субсидии, осуществляется органом Городской Управы города Калуги в соответствии с действующим законодательством и условиями Соглашения. Также контроль за соблюдением получателем субсидии условий и порядка предоставления субсидии осуществляется органом муниципального финансового контроля в соответствии со статьями 268.1 и 269.2 Бюджетного кодекса Российской Федерации.

Условие о согласии получателя субсидии на осуществление органом Городской Управы города Калуги проверок соблюдения получателем субсидии условий и порядка предоставления субсидии, в том числе в части достижения результатов предоставления субсидии, а также о согласии получателя субсидии на осуществление органом муниципального финансового контроля проверок соблюдения им условий и порядка предоставления субсидии в соответствии со статьями 268.1 и 269.2 Бюджетного кодекса Российской Федерации в обязательном порядке включаются в Соглашение.

5.2. В случае предоставления недостоверных документов для получения субсидии, нарушения получателем условий и порядка предоставления субсидий, установленных настоящим Порядком, орган Городской Управы города Калуги прекращает предоставление субсидии, извещая об этом получателя субсидии в письменном виде.

5.3. В случае выявления нарушения условий и порядка использования субсидии получатель субсидии в течение 30 рабочих дней с момента получения уведомления от органа Городской Управы города Калуги обязан возвратить денежные средства в доход бюджета муниципального образования «Город Калуга».

5.4. Орган Городской Управы города Калуги, который заключил Соглашение с получателем субсидии на предоставление субсидии, обеспечивает контроль за целевым использованием субсидии в соответствии с действующим законодательством Российской Федерации, муниципальными правовыми актами, условиями Соглашения и осуществляет обязательную проверку соблюдения получателем субсидии условий и порядка предоставления субсидии, в том числе в части достижения результатов предоставления субсидии.

5.5. По окончании срока действия соглашения получатель субсидии в течение 15 рабочих дней обязан возвратить неиспользованную часть денежных средств.

5.6. В случае недостижения значений результата предоставления субсидии, указанного в пункте 3.10 Порядка, получатель субсидии в течение первых 15 рабочих дней очередного финансового года осуществляет возврат субсидии путем перечисления денежных средств в бюджет муниципального образования «Город Калуга». В случае невозврата получателем субсидии денежных средств добровольно орган Городской Управы города Калуги взыскивает их в судебном порядке.



**РОССИЙСКАЯ ФЕДЕРАЦИЯ
КАЛУЖСКАЯ ОБЛАСТЬ
ГОРОДСКАЯ УПРАВА ГОРОДА КАЛУГИ
ПОСТАНОВЛЕНИЕ**

от 15.08.2024

№ 253-П

Об утверждении административного регламента предоставления государственной услуги «Предоставление меры социальной поддержки по улучшению жилищных условий в виде ежегодной выплаты на возмещение затрат, связанных с уплатой процентов за пользование кредитом по кредитному договору (договору займа), в том числе ипотечному кредиту»

В соответствии с Федеральным законом от 27.07.2010 № 210-ФЗ «Об организации предоставления государственных и муниципальных услуг», Законом Калужской области от 26.09.2005 № 120-ОЗ «О наделении органов местного самоуправления муниципальных районов и городских округов Калужской области отдельными государственными полномочиями», Законом Калужской области от

05.05.2000 № 8-ОЗ «О статусе многодетной семьи в Калужской области и мерах ее социальной поддержки», приказом министерства труда и социальной защиты Калужской области от 14.08.2018

№ 2078-П «Об утверждении Порядка предоставления меры социальной поддержки по улучшению жилищных условий в виде ежегодной выплаты на возмещение затрат, связанных с уплатой процентов за пользование кредитом, по кредитному договору (договору займа), в том числе ипотечному кредиту», статьями 36, 43 Устава муниципального образования «Город Калуга», Положением об управлении социальной защиты города Калуги, утвержденным постановлением Городского Головы города Калуги от 26.12.2005 № 376-п, ПОСТАНОВЛЯЮ:

1. Утвердить административный регламент предоставления государственной услуги «Предоставление меры социальной поддержки по улучшению жилищных условий в виде ежегодной выплаты на возмещение затрат, связанных с уплатой процентов за пользование кредитом по кредитному договору (договору займа), в том числе ипотечному кредиту» (приложение).

2. Положения административного регламента предоставления государственной услуги «Предоставление меры социальной поддержки по улучшению жилищных условий в виде ежегодной выплаты на возмещение затрат, связанных с уплатой процентов за пользование кредитом по кредитному договору (договору займа), в том числе ипотечному кредиту» (далее - Административный регламент), регламентирующие вопросы предоставления данной услуги через ГБУ Калужской области «Многофункциональный центр предоставления государственных и муниципальных услуг Калужской области», указанные:

- в пункте 1.3 раздела 1 Административного регламента;
- в пункте 2.6 раздела 2 Административного регламента;
- в пункте 2.7 раздела 2 Административного регламента;
- в пункте 2.8 раздела 2 Административного регламента;
- в пункте 2.14 раздела 2 Административного регламента;
- в подпунктах 2.16.1, 2.16.3 пункта 2.16 раздела 2 Административного регламента;
- в пункте 2.17 раздела 2 Административного регламента;
- в подпунктах 3.1.1, 3.1.5 пункта 3.1 раздела 3 Административного регламента;
- в пункте 3.2 раздела 3 Административного регламента;
- в пункте 4.9 раздела 4 Административного регламента;
- в подпунктах 5.2.1, 5.2.2 пункта 5.2 раздела 5 Административного регламента;
- в приложении 1 к Административному регламенту,

вступают в силу с 02.09.2024.

3. Настоящее постановление вступает в силу после его официального опубликования.

4. Контроль за исполнением настоящего постановления возложить на управление социальной защиты города Калуги.

Городской Голова города Калуги Д.А.Денисов

Приложение к постановлению Городской Управы города Калуги от 15.08.2024 № 253-П

Административный регламент предоставления государственной услуги «Предоставление меры социальной поддержки по улучшению жилищных условий в виде ежегодной выплаты на возмещение затрат, связанных с уплатой процентов за пользование кредитом по кредитному договору (договору займа), в том числе ипотечному кредиту»

1. Общие положения

Предмет регулирования административного регламента предоставления государственной услуги.

Административный регламент предоставления государственной услуги «Предоставление меры социальной поддержки по улучшению жилищных условий в виде ежегодной выплаты на возмещение затрат, связанных с уплатой процентов за пользование кредитом по кредитному договору (договору займа), в том числе ипотечному кредиту» (далее - административный регламент) разработан в целях повышения качества предоставления государственной услуги «Предоставление меры социальной поддержки по улучшению жилищных условий в виде ежегодной выплаты на возмещение затрат, связанных с уплатой процентов за пользование кредитом по кредитному договору (договору займа), в том числе ипотечному кредиту» (далее - государственная услуга), доступности результатов исполнения государственной услуги, создания комфортных условий для участников отношений, возникающих при предоставлении государственной услуги, устанавливает стандарт предоставления государственной услуги, определяет последовательность административных процедур и административных действий при осуществлении полномочий по организации и осуществлению деятельности по предоставлению мер социальной поддержки по улучшению жилищных условий в виде ежегодной выплаты на возмещение затрат, связанных с уплатой процентов за пользование кредитом по кредитному договору (договору займа), в том числе ипотечному кредиту.

Предоставление государственной услуги гражданам, проживающим на территории муниципального образования «Город Калуга», осуществляется от имени Городской Управы города Калуги ее структурным подразделением - управлением социальной защиты города Калуги (далее - уполномоченный орган) в рамках переданных на основании Закона Калужской области от 26.09.2005 № 120-ОЗ «О наделении органов местного самоуправления муниципальных районов и городских округов Калужской области отдельными государственными полномочиями» полномочий.

Министерство труда и социальной защиты Калужской области (далее - министерство) контролирует деятельность уполномоченного органа по предоставлению государственной услуги.

1.2. Право на получение государственной услуги имеет один из членов многодетной семьи, статус которой установлен в соответствии с Законом Калужской области от 05.05.2000 № 8-ОЗ «О статусе многодетной семьи в Калужской области и мерах ее социальной поддержки», постоянно или преимущественно проживающий на территории муниципального образования «Город Калуга» не менее пяти лет на день обращения за предоставлением муниципальной услуги, выплачивающей основной долг и проценты по кредитному договору (договору займа), в том числе ипотечному кредиту, или по кредитному договору, полученному в целях рефинансирования (перекредитования) кредитного договора (договора займа), в том числе ипотечного кредита, заключенному с кредитной организацией, на приобретение или строительство жилого помещения на территории муниципального образования «Город Калуга».

Далее по тексту указанные граждане именуются «заявители».

От имени заявителей обращаться за предоставлением государственной услуги имеют право уполномоченные заявителями лица на основании доверенности, оформленной в порядке, установленном статьей 185 Гражданского кодекса Российской Федерации.

Далее по тексту указанные категории граждан именуются «уполномоченные представители».

1.3. Порядок информирования о предоставлении государственной услуги. Информация о порядке предоставления государственной услуги может быть получена:

- непосредственно в уполномоченном органе при личном обращении, при обращении по телефону или на адрес электронной почты: usz_kaluga@adm.kaluga.ru;
- в многофункциональном центре при личном обращении, при обращении по телефону горячей линии: 8-800-450-11-60 (звонок по России бесплатный), на официальном сайте в сети Интернет (<http://kmfc40.ru>) или по адресу электронной почты: mail@kmfc40.ru;
- на официальном сайте Городской Управы города Калуги в сети Интернет (www.kaluga-gov.ru) в разделе «Оказание услуг» (далее - Сайт);
- в федеральной государственной информационной системе «Единый портал государственных и муниципальных услуг (функций)» (www.gosuslugi.ru) (далее - Портал госуслуг);
- в региональной государственной информационной системе «Портал государственных и муниципальных услуг Калужской области» (<https://uslugikalugi.ru>) (далее - региональный портал госуслуг).

На Портале госуслуг, региональном портале госуслуг, а также на Сайте размещена следующая информация:

- 1) описание работы уполномоченного органа;
- 2) исчерпывающий перечень документов, необходимых для предоставления государственной услуги, требования к оформлению указанных документов, а также перечень документов, которые заявитель вправе представить по собственной инициативе;
- 3) круг заявителей;
- 4) срок предоставления государственной услуги;
- 5) результат предоставления государственной услуги, порядок предоставления документа, являющегося результатом предоставления государственной услуги;
- 6) исчерпывающий перечень оснований для приостановления предоставления государственной услуги, для отказа в предоставлении государственной услуги;
- 7) о праве заявителя на досудебное (внесудебное) обжалование действий (бездействий) и решений, принятых (осуществляемых) в ходе предоставления государственной услуги;
- 8) форма заявления на предоставление государственной услуги.

Информация о порядке и сроках предоставления государственной услуги на Сайте, Портале госуслуг и региональном портале госуслуг представляется заявителю бесплатно. Доступ к данной информации осуществляется без выполнения заявителем каких-либо требований, в том числе без использования программного обеспечения, установка которого на технические средства заявителя требует заключения лицензионного или иного соглашения с правообладателем программного обеспечения, предусматривающего взимание платы, регистрацию или авторизацию заявителя или представление им персональных данных.

На информационном стенде уполномоченного органа размещены информация о правовых основаниях для получения государственной услуги, документах, необходимых для ее предоставления, графике приема граждан, контактные телефоны специалистов.

В приложении 1 к административному регламенту приводится информация, содержащая сведения о месте нахождения (адресе), графиках работы, контактных телефонах уполномоченного органа, многофункционального центра и министерства.

Прием граждан по вопросам, связанным с предоставлением государственной услуги, осуществляется специалистами уполномоченного органа по адресу: 248021, г. Калуга, ул. Московская, д. 188, кабинет № 210.

Контактные телефоны: 71-37-43 (отдел пособий семьям с детьми комитета семейной политики и адресной помощи), 71-37-01 (приемная).

Специалисты уполномоченного органа осуществляют прием заявителей в соответствии со следующим графиком:

- понедельник-четверг: с 8.00 до 17.15;
- обеденный перерыв: с 13.00 до 14.00;
- пятница - неприемный день;
- суббота, воскресенье - выходные.

Консультации (справки) по вопросам предоставления государственной услуги предоставляются специалистами по телефону и на личном приеме заявителей.

При ответах на телефонные звонки специалист уполномоченного органа информирует заинтересованное лицо о порядке предоставления государственной услуги. Ответ должен содержать информацию о наименовании органа, в который обратилось заинтересованное лицо, фамилии, имени, отчестве (последнее - при наличии) и должности лица, принявшего телефонный вызов. Время разговора не должно превышать 10 минут.

2. Стандарт предоставления государственной услуги

2.1. Наименование государственной услуги: «Предоставление меры социальной поддержки по улучшению жилищных условий в виде ежегодной выплаты на возмещение затрат, связанных с уплатой процентов за пользование кредитом по кредитному договору (договору займа), в том числе ипотечному кредиту» (далее - ежегодная выплата по кредиту).

2.2. От имени Городской Управы города Калуги государственная услуга предоставляется уполномоченным органом.

Структурным подразделением уполномоченного органа, непосредственно предоставляющим государственную услугу, является отдел пособий семьям с детьми комитета семейной политики и адресной помощи.

2.3. Результаты предоставления государственной услуги:

- предоставление ежегодной выплаты по кредиту.

В случае принятия решения об отказе в предоставлении ежегодной выплаты по кредиту уполномоченный орган в течение десяти рабочих дней со дня принятия указанного решения направляет заявителю письменное уведомление об отказе в предоставлении ежегодной выплаты по кредиту с указанием причины отказа.

2.4. Срок предоставления государственной услуги.

Государственная услуга предоставляется в течение пятнадцати рабочих дней со дня получения документов, указанных в пункте 2.6 административного регламента, а также сведений, указанных в пункте 2.7 административного регламента.

2.5. Перечень нормативных правовых актов, регулирующих предоставление

государственной услуги:

- Федеральный закон от 27.07.2010 № 210-ФЗ «Об организации предоставления государственных и муниципальных услуг»;
- Федеральный закон от 27.07.2006 № 152-ФЗ «О персональных данных»;
- постановление Правительства Российской Федерации от 08.09.2010 № 697 «О единой системе межведомственного электронного взаимодействия»;
- Закон Калужской области от 05.05.2000 № 8-ОЗ «О статусе многодетной семьи в Калужской области и мерах ее социальной поддержки» (далее – Закон №8-ОЗ);
- приказ Министерства труда и социальной защиты Калужской области от 14.08.2018 № 2078-П «Об утверждении Порядка предоставления меры социальной поддержки по улучшению жилищных условий в виде ежегодной выплаты на возмещение затрат, связанных с уплатой процентов за пользование кредитом, по кредитному договору (договору займа), в том числе ипотечному кредиту» (далее - Приказ №2078-П);
- Устав муниципального образования «Город Калуга»;
- Положение об управлении социальной защиты города Калуги, утвержденное постановлением Городского Головы города Калуги от 26.12.2005 № 376-п.

Перечень нормативных правовых актов, регулирующих предоставление государственной услуги, размещен на Сайте, Портале госуслуг, региональном портале госуслуг.

2.6. Исчерпывающий перечень документов, необходимых в соответствии с нормативными правовыми актами для предоставления государственной услуги, которые заявитель должен представить в уполномоченный орган, многофункциональный центр самостоятельно:

- а) заявление по форме согласно приложению 2 к административному регламенту;
- б) копии документов, удостоверяющих личности членов многодетной семьи (с предъявлением оригиналов) (за исключением детей в возрасте до 14 лет);
- в) копия свидетельства о государственной регистрации акта гражданского состояния, подтверждающего рождение ребенка многодетной семьи на территории иностранного государства, выданного компетентным органом иностранного государства, и его нотариально удостоверенный перевод на русский язык (в случае рождения детей на территории иностранного государства);
- г) согласие всех членов многодетной семьи на обработку персональных данных по форме согласно приложению 3 к административному регламенту. Согласие на обработку персональных данных подается заявителем в письменной форме на бумажном носителе или в форме электронного документа, подписанного электронной подписью.

д) копия свидетельства о государственной регистрации актов гражданского состояния, подтверждающего заключение брака, выданного компетентными органами иностранного государства, и его нотариально удостоверенный перевод на русский язык (для лиц, зарегистрировавших брак на территории иностранного государства);

е) справка казенного предприятия Калужской области «Бюро технической инвентаризации» о наличии (отсутствии) у заявителя и членов его семьи жилых помещений в собственности на территории Калужской области за период с 1991 года по 31 января 1998 года;

ж) копия кредитного договора (договора займа), в том числе ипотечного кредита (с предъявлением оригинала);

з) справка кредитной организации (произвольной формы) с указанием суммы фактических затрат, направленных на уплату процентов по кредитному договору (договору займа), в том числе ипотечному кредиту, понесенных многодетной семьей в календарном году, предшествующем году подачи обращения за ежегодной выплатой.

Информация об особенностях предоставления государственной услуги в многофункциональном центре содержится в пункте 3.2 административного регламента.

2.7. Исчерпывающий перечень необходимых для предоставления государственной услуги документов (их копий или сведений, содержащихся в них), которые запрашиваются уполномоченным органом в порядке межведомственного информационного взаимодействия (в том числе с использованием единой системы межведомственного электронного взаимодействия и подключаемых к ней региональных систем межведомственного электронного взаимодействия) в государственных органах, органах местного самоуправления и подведомственных государственным органам и органам местного самоуправления организациях, в распоряжении которых находятся указанные документы и которые заявитель вправе представить по собственной инициативе.

Для предоставления государственной услуги заявителю уполномоченным органом по каналам межведомственного электронного взаимодействия запрашиваются:

а) выписка из Единого государственного реестра недвижимости о наличии (отсутствии) у заявителя и членов его семьи жилых помещений в собственности - в управлении Федеральной службы государственной регистрации, кадастра и картографии по Калужской области или в филиале ППК «Роскадастр» по Калужской области;

б) сведения, подтверждающие регистрацию по месту жительства либо по месту пребывания на территории муниципального образования «Город Калуга» заявителя и членов его семьи, - в управлении по вопросам миграции УМВД России по Калужской области;

в) сведения из единого государственного реестра записей актов гражданского состояния о государственной регистрации заключения брака в отношении лиц, состоящих в зарегистрированном браке;

г) сведения из единого государственного реестра записей актов гражданского состояния о государственной регистрации рождения детей многодетной семьи;

д) сведения о страховом свидетельстве обязательного пенсионного страхования гражданина или уведомление о регистрации в системе индивидуального (персонифицированного) учета (АДИ-РЕГ) заявителя и членов его семьи - в Социальном фонде России.

Межведомственное электронное взаимодействие осуществляется в соответствии с требованиями Федерального закона от 27.07.2010 № 210-ФЗ «Об организации предоставления государственных и муниципальных услуг».

Межведомственный запрос направляется в форме электронного документа с использованием единой системы межведомственного электронного взаимодействия и подключаемых к ней региональных систем межведомственного электронного взаимодействия, а в случае отсутствия доступа к единой системе межведомственного электронного взаимодействия - на бумажном носителе с соблюдением требований законодательства Российской Федерации о защите персональных данных.

Заявитель вправе представить указанные документы и информацию в уполномоченный орган или многофункциональный центр по собственной инициативе.

Наличие у лица, претендующего на получение ежегодной выплаты по кредитному статусу родителя многодетной семьи определяется уполномоченным органом по электронной базе данных «Катарсис: Соцзащита».

2.8. При предоставлении государственной услуги уполномоченный орган и многофункциональный центр не вправе требовать от заявителя:

1) представления документов и информации или осуществления действий, представление или осуществление которых не предусмотрено нормативными правовыми актами, регулирующими отношения, возникающие в связи с предоставлением государственной услуги;

2) представления документов и информации, в том числе подтверждающих внесение заявителем платы за предоставление государственных услуг, которые находятся в распоряжении органов, предоставляющих государственные услуги, органов, предоставляющих муниципальные услуги, иных государственных органов, органов местного самоуправления либо подведомственных государственным органам или органам местного самоуправления организаций, участвующих в предоставлении предусмотренных частью 1 статьи 1 Федерального закона от 27.07.2010 № 210-ФЗ «Об организации предоставления государственных и муниципальных услуг» государственных и муниципальных услуг, в соответствии с нормативными правовыми актами Российской Федерации, субъектов Российской Федерации, муниципальными правовыми актами, за исключением документов, включенных в определенный частью 6 статьи 7 Федерального закона от 27.07.2010 № 210-ФЗ «Об организации предоставления государственных и муниципальных услуг» перечень документов. Заявитель вправе представить указанные документы и информацию в уполномоченный орган по собственной инициативе.

3) осуществления действий, в том числе согласований, необходимых для получения государственной услуги и связанных с обращением в иные государственные органы, органы местного самоуправления, организации, за исключением получения услуг и получения документов и информации, предоставляемых в результате предоставления таких услуг, включенных в перечень услуг, которые являются необходимыми и обязательными для предоставления государственных услуг, утвержденный нормативным правовым актом Калужской области;

4) представления документов и информации, отсутствие и (или) недостоверность которых не указывались при первоначальном отказе должностного лица уполномоченного органа, работника многофункционального центра в приеме документов, необходимых для предоставления государственной услуги, либо в предоставлении государственной услуги, за исключением следующих случаев:

- изменение требований нормативных правовых актов, касающихся предоставления государственной услуги, после первоначальной подачи заявления о предоставлении государственной услуги;

- наличие ошибок в заявлении о предоставлении государственной услуги и в документах, поданных заявителем после первоначального отказа в приеме документов, необходимых для предоставления государственной услуги, либо в предоставлении государственной услуги и не включенных в представленный ранее комплект документов;

- истечение срока действия документов или изменение информации после первоначального отказа в приеме документов, необходимых для предоставления государственной услуги, либо в предоставлении государственной услуги;

- выявление документально подтвержденного факта (признаков) ошибочного или противоправного действия (бездействия) должностного лица уполномоченного органа, муниципального служащего, работника многофункционального центра при первоначальном отказе в приеме документов, необходимых для предоставления государственной услуги, либо в предоставлении государственной услуги, о чем в письменном виде за подписью начальника уполномоченного органа, руководителя многофункционального центра уведомляется заявитель, а также приносятся извинения за доставленные неудобства;

5) представления на бумажном носителе документов и информации, электронные образы которых ранее были заверены в соответствии с пунктом 7.2 части 1 статьи 16 Федерального закона от 27.07.2010 № 210-ФЗ «Об организации предоставления государственных и муниципальных услуг», за исключением случаев, если нанесение отметок на такие документы либо их изъятие является необходимым условием предоставления государственной услуги, и иных случаев, установленных федеральными законами.

2.9. Оснований для отказа в приеме документов действующим законодательством не предусмотрено.

2.10. Перечень оснований для отказа в предоставлении государственной услуги, оснований приостановления предоставления государственной услуги.

2.10.1. Предоставление государственной услуги приостанавливается в случае непредоставления получателем ежегодной выплаты по кредиту в уполномоченный орган один раз в год справки кредитной организации, указанной в абзаце з) пункта 2.6 административного регламента.

2.10.2. Основаниями для отказа в предоставлении государственной услуги являются:

- несоответствие представленных заявителем документов пункту 2.6 административного регламента или непредставление (представление не в полном объеме) указанных документов;

- недостоверность представленной заявителем информации;

- несоответствие многодетной семьи заявителя условиям предоставления ежегодной выплаты по кредиту, указанным в пункте 1.2 административного регламента.

2.11. Перечень услуг, которые являются необходимыми и обязательными для предоставления государственной услуги, в том числе сведения о документе (документах), выдаваемом (выдаваемых) организациями, участвующими в предоставлении государственной услуги.

Услуг, которые являются необходимыми и обязательными для предоставления государственной услуги, действующим законодательством не предусмотрено.

2.12. Порядок, размер и основания взимания государственной пошлины или иной платы за предоставление государственной услуги.

Государственная услуга предоставляется бесплатно в соответствии с действующим законодательством.

2.13. Максимальный срок (время) ожидания в очереди (при ее наличии) при подаче заявления в письменном виде на предоставление государственной услуги - не более 15 минут.

2.14. Срок регистрации запроса заявителя о предоставлении государственной услуги.

Уполномоченный орган регистрирует заявление и документы, указанные в пункте 2.6 административного регламента, в день их поступления. Заявителю выдается расписка о приеме документов с указанием даты, фамилии, имени, отчества и должности лица уполномоченного органа, принявшего документы.

Срок регистрации заявления о предоставлении государственной услуги с документами в случае обращения заявителя в многофункциональный центр составляет не более 1 рабочего дня.

2.15. Требования к помещениям, в которых предоставляется государственная услуга, к месту ожидания, местам для заполнения заявлений о предоставлении государственной услуги, информационным стендам.

Помещения, в которых осуществляется прием заявителей, находятся в пределах пешеходной доступности для заявителей (не более 10 минут пешком от остановок общественного транспорта). Вход в здание и подходы к помещениям, в которых осуществляется предоставление государственной услуги, оборудованы пандусами, позволяющими обеспечить беспрепятственный доступ инвалидам, включая инвалидов, использующих кресла-коляски.

На территории, прилегающей к зданию уполномоченного органа, имеются места для парковки, в том числе для инвалидов. Доступ заявителей к парковочным местам является бесплатным.

Место информирования, предназначенное для ознакомления заявителей с информационными материалами, оборудовано информационным стендом с образцом заполнения заявления и перечнем документов, необходимых для предоставления государственной услуги.

Кабинет для приема заявителей оборудован информационной табличкой с указанием номера кабинета.

Рабочие места муниципальных служащих, ответственных за предоставление государственной услуги, оборудуются компьютерами и оргтехникой, позволяющими своевременно и в полном объеме получать справочную информацию по вопросам предоставления государственной услуги и организовать предоставление государственной услуги.

Место ожидания соответствует комфортным условиям для заявителей: помещение просторное, хорошо освещенное, оборудовано достаточным количеством сидячих мест и соответствующими указателями.

Место для заполнения заявления хорошо освещено, оборудовано стульями, столами, обеспечено требуемыми бланками заявлений, образцом заполнения заявления и канцелярскими принадлежностями.

Рабочие места муниципальных служащих, места информирования и ожидания обеспечивают доступность предоставления государственной услуги инвалидам и лицам с ограниченными возможностями наравне с другими лицами.

Все помещения оборудуются в соответствии с санитарными правилами и нормами, с соблюдением требований пожарной безопасности.

2.16. Показатели доступности и качества предоставления государственной услуги.

2.16.1. Показателями доступности предоставления государственной услуги являются:

- оценка уровня информирования заявителей о порядке предоставления государственной услуги по результатам опроса (достаточный/недостаточный);
- доля получателей, получивших необходимые сведения о порядке предоставления государственной услуги через Портал госуслуг, региональный портал госуслуг (% по результатам опроса);
- доля получателей, получивших государственную услугу через многофункциональный центр (% от общего числа заявлений о предоставлении государственной услуги, поступивших в уполномоченный орган);
- доля получателей, направивших свои замечания и предложения об усовершенствовании порядка предоставления государственной услуги посредством использования информационной системы обеспечения обратной связи (% от общего числа получателей);
- количество взаимодействий заявителя с уполномоченным органом (многофункциональным центром) при предоставлении государственной услуги - 2.

2.16.2. Показателями качества предоставления государственной услуги являются:

- сроки предоставления государственной услуги;
- условия ожидания приема;
- порядок информирования о предоставлении государственной услуги;
- внимание должностных лиц.

2.16.3. Требования к доступности и качеству предоставления государственной услуги:

- наличие различных каналов получения информации о предоставлении государственной услуги;
- возможность записи в любые свободные для приема дату и время в пределах установленного в уполномоченном органе графика приема заявителей;
- транспортная доступность мест предоставления государственной услуги;
- соблюдение сроков ожидания в очереди при предоставлении государственной услуги;
- соблюдение сроков предоставления государственной услуги;
- возможность подачи документов для предоставления государственной услуги через многофункциональный центр;

2.17. Иные требования, в том числе учитывающие особенности предоставления государственной услуги в многофункциональных центрах.

Оказание государственной услуги на базе многофункционального центра предусмотрено в части подачи гражданином заявления и предоставления информации о государственной услуге.

3. Состав, последовательность и сроки выполнения административных процедур (действий), требования к порядку их выполнения, а также особенности выполнения административных процедур (действий) в многофункциональном центре

Предоставление государственной услуги включает в себя следующие административные процедуры:

- 1) прием и регистрация заявления и документов, поступивших для предоставления государственной услуги;
- 2) запрос документов по каналам системы межведомственного информационного взаимодействия с целью получения необходимой информации;
- 3) принятие решения о предоставлении или об отказе в предоставлении ежегодной выплаты по кредиту;
- 4) направление уведомления заявителю об отказе в предоставлении ежегодной выплаты по кредиту либо заключение соглашения о предоставлении ежегодной выплаты по кредиту;

5) выплата и перерасчет ежегодной выплаты по кредиту.

3.1. Описание административных процедур.

3.1.1. Прием и регистрация заявления и документов, поступивших для предоставления государственной услуги.

Основанием для начала административной процедуры являются:

- обращение заявителя в уполномоченный орган с заявлением и документами либо поступление в уполномоченный орган заявления о предоставлении государственной услуги и документов из многофункционального центра.

Специалист уполномоченного органа производит следующие действия:

- 1) принимает у заявителя заявление и документы;
- 2) определяет соответствие представленных документов перечню документов, указанных в пункте 2.6 административного регламента, а также сверяет копии документов с их подлинными экземплярами;
- 3) регистрирует заявление и документы в день их поступления. Заявителю выдается расписка о приеме документов с указанием даты, фамилии, имени, отчества и должности лица уполномоченного органа, принявшего документы.

Результатом выполнения данной административной процедуры является прием, регистрация заявления и документов, поступивших для предоставления государственной услуги.

3.1.2. Запрос документов по каналам системы межведомственного информационного взаимодействия с целью получения необходимой информации.

Основанием для начала административной процедуры являются поступление в уполномоченный орган документов, указанных в пункте 2.6 административного регламента, и необходимость в получении дополнительных сведений и документов.

Направление запросов осуществляется по каналам межведомственного электронного взаимодействия.

Срок ожидания представления сведений на запрос по каналам системы межведомственного электронного взаимодействия не должен превышать 48 часов с момента направления межведомственного запроса.

Межведомственное информационное взаимодействие может осуществляться на бумажном носителе:

- при невозможности осуществления межведомственного информационного взаимодействия в электронной форме в связи с отсутствием запрашиваемых сведений в электронной форме;

- при необходимости предоставления оригиналов документов на бумажном носителе при направлении межведомственного запроса.

Срок ожидания предоставления сведений на запрос, направленный на бумажном носителе, не должен превышать 5 рабочих дней со дня поступления межведомственного запроса в орган или организацию, предоставляющие запрашиваемую информацию или документ.

Межведомственный запрос не направляется в случае представления заявителем документов, указанных в пункте 2.7 административного регламента, по собственной инициативе.

Результатом административной процедуры является получение документов, указанных в пункте 2.7 административного регламента.

Специалист уполномоченного органа в течение пяти рабочих дней после получения документов, предусмотренных в подразделах 2.6 и 2.7 административного регламента, вносит данные заявителя в реестр многодетных семей, подавших заявление на получение ежегодной выплаты на возмещение затрат, связанных с уплатой процентов за пользование кредитом по кредитному договору (договору займа), в том числе ипотечному кредиту, в соответствии с формой, предусмотренной в приложении 4 к административному регламенту (далее - Реестр).

3.1.3. Принятие решения о предоставлении или об отказе в предоставлении ежегодной выплаты по кредиту.

Основанием для начала административной процедуры является результат рассмотрения документов, указанных в пунктах 2.6 и 2.7 административного регламента.

Специалист уполномоченного органа в течение пятнадцати рабочих дней со дня получения документов, предусмотренных в подразделах 2.6 и 2.7 административного регламента, осуществляет их проверку и в случае соответствия документов требованиям законодательства принимает решение о предоставлении ежегодной выплаты по кредиту либо при наличии оснований, предусмотренных подпунктом 2.10.2 пункта 2.10 административного регламента, об отказе в предоставлении ежегодной выплаты по кредиту.

Результатом данной административной процедуры является принятие решения о предоставлении либо об отказе в предоставлении ежегодной выплаты по кредиту.

3.1.4. Направление уведомления заявителю об отказе в предоставлении ежегодной выплаты по кредиту либо заключение соглашения о предоставлении ежегодной выплаты по кредиту.

В случае принятия уполномоченным органом решения о предоставлении ежегодной выплаты по кредиту с заявителем заключается соглашение о предоставлении ежегодной выплаты по кредиту в течение десяти рабочих дней после принятия решения о предоставлении ежегодной выплаты по кредиту.

В случае принятия решения об отказе в предоставлении ежегодной выплаты по кредиту уполномоченный орган в течение десяти рабочих дней со дня принятия указанного решения направляет заявителю письменное уведомление об отказе в предоставлении ежегодной выплаты по кредиту с указанием причины отказа.

Результатом данной административной процедуры является подписание соглашения в случае принятия решения о предоставлении ежегодной выплаты по кредиту или направление заявителю письменного уведомления об отказе в предоставлении ежегодной выплаты по кредиту с указанием причины отказа.

3.1.5. Выплата и перерасчет ежегодной выплаты по кредиту.

Выплата ежегодной выплаты по кредиту осуществляется на основании подписанного соглашения о предоставлении ежегодной выплаты по кредиту между заявителем и уполномоченным органом.

Заявитель представляет в уполномоченный орган непосредственно или через многофункциональный центр один раз в год справку кредитной организации, указанную в абзаце 3) пункта 2.6 административного регламента.

В случае непредоставления заявителем указанной справки кредитной организации предоставление ежегодной выплаты по кредиту приостанавливается, после представления справки ежегодная выплата по кредиту возобновляется.

В случае смерти члена многодетной семьи размер ежегодной выплаты по кредиту перерасчитывается с учетом изменения количественного состава многодетной семьи. Перерасчет производится на основании заявления произвольной

формы от заявителя или члена многодетной семьи, являющегося созаемщиком.

Перерасчет ежегодной выплаты по кредиту за предыдущий период выплаты производится в случае представления заявителем информации кредитной организации об общей сумме остатка процентов, начисленных по кредитному договору (договору займа), в том числе ипотечному кредиту, не соответствующей фактическому остатку процентов, начисленных по кредитному договору (договору займа), в том числе ипотечному кредиту. Перерасчет осуществляется на основании заявления заявителя и справки кредитной организации, подтверждающей остаток процентов, начисленных по кредитному договору (договору займа), в том числе ипотечному кредиту, и учитывается при расчете ежегодной выплаты на следующий период.

Результатом данной административной процедуры является перечисление ежегодной выплаты по кредиту на счет заявителя, открытый в кредитной организации.

Перечисление ежегодной выплаты по кредиту осуществляется уполномоченным органом один раз в год на счет заявителя, открытый в кредитной организации, указанный в соглашении о предоставлении ежегодной выплаты по кредиту, в течение 30 рабочих дней со дня представления заявителем справки кредитной организации, указанной в абзаце 3) пункта 2.6 административного регламента.

Выплата ежегодной выплаты по кредиту прекращается в случаях:

- представления заявителем в уполномоченный орган справки кредитной организации о наличии просроченных платежей по кредитному договору (договору займа), в том числе ипотечному кредиту, на дату получения указанной справки;
- выявление недостоверных сведений в документах, указанных в пункте 2.6 административного регламента;

- расторжение или прекращение действия кредитного договора (договора займа), в том числе ипотечного кредита (за исключением случая погашения ранее предоставляемого аналогичного кредитного договора (договора займа), в том числе ипотечного кредита, на приобретение или строительство жилого помещения, по которому предоставляется ежегодная выплата по кредиту);

- окончание срока действия соглашения о предоставлении ежегодной выплаты по кредиту;

- утрата семьей заявителя статуса многодетной в соответствии со статьями 1, 4, 5 Закона № 8-ОЗ.

3.2. Предоставление государственной услуги многофункциональным центром предоставления государственных и муниципальных услуг.

Предоставление государственной услуги многофункциональным центром предоставления государственных и муниципальных услуг осуществляется на основании соглашений о взаимодействии, заключенных между Городской Управой города Калуги и многофункциональным центром.

Специалисты многофункционального центра выполняют административную процедуру, предусмотренную подпунктом 3.1.1 пункта 3.1 административного регламента.

При приеме от гражданина заявления и документов осуществляются:

- 1) оценка правильности оформления заявления;
- 2) регистрация заявления в автоматизированной информационной системе многофункционального центра;

- 3) уведомление заявителя о порядке направления заявления об оказании государственной услуги в уполномоченный орган, а также порядке дальнейшего взаимодействия со специалистами уполномоченного органа;

- 4) формирование электронного образа заявления и документов, предусмотренных пунктами 2.6 и 2.7 административного регламента, необходимых для предоставления услуги;

- 5) передача электронного образа заявления и документов по защищенным каналам связи в уполномоченный орган в порядке, предусмотренном в соглашении о взаимодействии, заключаемом между Городской Управой города Калуги и многофункциональным центром;

- 6) передача заявления и документов на бумажном носителе в уполномоченный орган при невозможности передачи электронного образа заявления и документов по защищенным каналам связи.

Максимальный срок выполнения административной процедуры составляет 1 рабочий день.

Результатом выполнения административной процедуры является передача заявления и документов, необходимых для предоставления муниципальной услуги, в уполномоченный орган.

4. Формы контроля за исполнением административного регламента

4.1. Текущий контроль за соблюдением последовательности действий, определенных административными процедурами по предоставлению государственной услуги, осуществляется руководителем уполномоченного органа и (или) иным должностным лицом уполномоченного органа.

4.2. Текущий контроль осуществляется путем проведения проверок соблюдения и исполнения специалистами положений административного регламента.

4.3. Периодичность осуществления контроля устанавливается руководителем уполномоченного органа.

4.4. Текущий контроль включает в себя проведение плановых (на основании планов работы уполномоченного органа) и внеплановых (по конкретному обращению заявителя, содержащему обоснованную жалобу на решения и действия (бездействия) должностных лиц) проверок. При проверке могут рассматриваться все вопросы, связанные с предоставлением государственной услуги, - комплексные проверки, или вопросы, связанные с исполнением отдельных административных процедур, - тематические проверки.

4.5. Специалисты, уполномоченные на предоставление государственной услуги, осуществляя выполнение административных процедур, предусмотренных административным регламентом, несут ответственность за соблюдение порядка и сроков рассмотрения, приема и обработки документов, определение оснований предоставления либо отказа в предоставлении государственной услуги.

4.6. В случае нарушений прав граждан действиями (бездействиями) специалистов уполномоченного органа виновные лица привлекаются к ответственности в порядке, установленном законодательством Российской Федерации.

4.7. Методическое руководство и контрольно-ревизионные функции по предоставлению государственной услуги осуществляет министерство труда и социальной защиты Калужской области.

4.8. Граждане и их объединения, организации имеют право осуществлять контроль за соблюдением и исполнением должностными лицами, муниципальными служащими уполномоченного органа положений административного регламента в соответствии с законодательством.

4.9. Требования к порядку и формам контроля за предоставлением государ-

ственной услуги, в том числе со стороны граждан, их объединений и организаций.

При предоставлении заявителю результата государственной услуги должностное лицо уполномоченного органа (работник многофункционального центра) информирует его о сборе мнений заявителей о качестве предоставленной государственной услуги и предлагает ему предоставить абонентский номер устройства подвижной радиотелефонной связи для участия в оценке качества предоставления государственной услуги (или оценить предоставленную ему государственную услугу с использованием сети Интернет).

В случае отказа заявителя от оценки качества предоставления государственной услуги с использованием средств подвижной радиотелефонной связи должностное лицо уполномоченного органа (работник многофункционального центра) предлагает воспользоваться для участия в указанной оценке терминальным или иным устройством, расположенным непосредственно в месте предоставления результата государственной услуги (при наличии технических возможностей), либо оценить качество предоставленной ему государственной услуги на специализированном сайте («Ваш контроль») в сети Интернет, а также в личном кабинете Портала госуслуг.

В случае согласия заявителя на участие в оценке качества предоставления государственной услуги с помощью устройства подвижной радиотелефонной связи абонентский номер устройства подвижной радиотелефонной связи, предоставленный заявителем вместе с контактными данными, необходимыми для выявления его мнения о качестве предоставления государственных услуг, передается в автоматизированную информационную систему «Информационно-аналитическая система мониторинга качества государственных услуг».

5. Досудебное (внесудебное) обжалование заявителем решений действий (бездействия) уполномоченного органа, должностного лица либо муниципального служащего уполномоченного органа

5.1. Предмет досудебного (внесудебного) обжалования заявителем решений и действий (бездействия) уполномоченного органа, должностного лица либо муниципального служащего уполномоченного органа.

5.1.1. Заявитель может обратиться с жалобой, в том числе в следующих случаях:

- а) нарушение срока регистрации запроса заявителя о предоставлении государственной услуги;

- б) нарушение срока предоставления государственной услуги;

- в) требование у заявителя документов или информации либо осуществления действий, представление или осуществление которых не предусмотрено нормативными правовыми актами Российской Федерации, Калужской области, органов местного самоуправления муниципального образования «Город Калуга» для предоставления государственной услуги;

- г) отказ в приеме документов, представление которых предусмотрено нормативными правовыми актами Российской Федерации, Калужской области, органов местного самоуправления муниципального образования «Город Калуга» для предоставления государственной услуги, у заявителя;

- д) отказ в предоставлении государственной услуги, если основания отказа не предусмотрены федеральными законами и принятыми в соответствии с ними иными нормативными правовыми актами Российской Федерации, Калужской области, нормативными правовыми актами органов местного самоуправления муниципального образования «Город Калуга»;

- е) затребование с заявителя при предоставлении государственной услуги платы, не предусмотренной нормативными правовыми актами Российской Федерации, Калужской области, органов местного самоуправления муниципального образования «Город Калуга»;

- ж) отказ уполномоченного органа или должностного лица уполномоченного органа в исправлении допущенных опечаток и ошибок в выданных в результате предоставления государственной услуги документах либо нарушение установленного срока таких исправлений;

- з) нарушение срока или порядка выдачи документов по результатам предоставления государственной услуги;

- и) приостановление предоставления государственной услуги, если основания приостановления не предусмотрены федеральными законами и принятыми в соответствии с ними иными нормативными правовыми актами Российской Федерации, Калужской области, органов местного самоуправления муниципального образования «Город Калуга»;

- к) требование у заявителя при предоставлении государственной услуги документов или информации, отсутствие и (или) недостоверность которых не указывались при первоначальном отказе в приеме документов, необходимых для предоставления государственной услуги, либо в предоставлении государственной услуги, за исключением случаев, предусмотренных пунктом 4 части 1 статьи 7 Федерального закона от 27.07.2010 № 210-ФЗ «Об организации предоставления государственных и муниципальных услуг».

5.2. Общие требования к порядку подачи и рассмотрения жалобы.

5.2.1. Жалоба подается в письменной форме на бумажном носителе, в электронной форме в Городскую Управу города Калуги, уполномоченный орган, многофункциональный центр.

Жалоба подается заявителем в Городскую Управу города Калуги в случаях, если обжалуются решения, действия (бездействия) уполномоченного органа, его руководителя и муниципальных служащих.

Жалоба на решения, действия (бездействия) муниципальных служащих уполномоченного органа может быть подана также в уполномоченный орган.

Жалоба на решения, действия (бездействия) уполномоченного органа, его руководителя рассматривается Городским Головой города Калуги.

Жалоба на решения, действия (бездействия) муниципальных служащих уполномоченного органа рассматривается руководителем уполномоченного органа.

В случае подачи заявителем жалобы на нарушение порядка предоставления государственных услуг, в том числе на нарушения, допущенные многофункциональным центром, многофункциональный центр обеспечивает ее передачу в уполномоченный орган в срок не позднее следующего рабочего дня со дня поступления жалобы.

Жалоба на нарушение порядка предоставления государственной услуги многофункциональным центром рассматривается уполномоченным органом, предоставляющим государственную услугу. При этом срок рассмотрения жалобы исчисляется со дня регистрации жалобы в уполномоченном органе.

В электронном виде жалоба может быть подана заявителем посредством Портала госуслуг (раздел «Досудебное обжалование» (<https://do.gosuslugi.ru>)).

5.2.2. Жалоба может быть направлена по почте, через многофункциональный центр, с использованием информационно-коммуникационной сети Интернет, Сайта, на адрес электронной почты уполномоченного органа, с использованием

Портала госуслуг, а также может быть принята при личном приеме заявителя.

5.2.3. Жалоба должна содержать:

а) наименование органа, предоставляющего государственную услугу, его должностного лица или муниципального служащего, решения и действия (бездействие) которых обжалуются;

б) фамилию, имя, отчество (последнее - при наличии), сведения о месте жительства заявителя - физического лица либо наименование, сведения о месте нахождения заявителя - юридического лица, а также номер (номера) контактного телефона, адрес (адреса) электронной почты (при наличии) и почтовый адрес, по которым должен быть направлен ответ заявителю;

в) сведения об обжалуемых решениях и действиях (бездействии) уполномоченного органа, а также их должностных лиц и муниципальных служащих;

г) доводы, на основании которых заявитель не согласен с решениями и действиями (бездействием) уполномоченного органа, а также его должностных лиц и муниципальных служащих.

Заявителем могут быть представлены документы (при наличии), подтверждающие доводы заявителя, либо их копии.

При подаче жалобы в электронном виде документы могут быть представлены в форме электронного документа, подписанного электронной подписью, вид которой предусмотрен законодательством Российской Федерации. При этом документ, удостоверяющий личность заявителя, не требуется.

5.2.4. Жалоба, поступившая в Городскую Управу города Калуги, в уполномоченный орган, подлежит рассмотрению в течение 15 рабочих дней со дня ее регистрации, а в случае обжалования отказа уполномоченного органа в приеме документов у заявителя либо в исправлении допущенных опечаток и ошибок или в случае обжалования нарушения установленного срока таких исправлений - в течение 5 рабочих дней со дня ее регистрации.

5.2.5. По результатам рассмотрения жалобы принимается одно из следующих решений:

1) жалоба удовлетворяется, в том числе в форме отмены принятого решения, исправления допущенных опечаток и ошибок в выданных в результате предоставления государственной услуги документах, возврата заявителю денежных средств, взимание которых не предусмотрено нормативными правовыми актами Российской Федерации, субъектов Российской Федерации, правовыми актами органов местного самоуправления муниципального образования «Город Калуга»;

2) заявителю отказывают в удовлетворении жалобы.

В случае признания жалобы подлежащей удовлетворению в ответе заявителю дается информация о действиях, осуществляемых уполномоченным органом в целях незамедлительного устранения выявленных нарушений при оказании государственной услуги, а также приносятся извинения за доставленные неудобства и указывается информация о дальнейших действиях, которые необходимо совершить заявителю в целях получения государственной услуги.

В случае признания жалобы не подлежащей удовлетворению в ответе заявителю даются аргументированные разъяснения о причинах принятого решения, а также информация о порядке обжалования принятого решения.

5.2.6. В случае установления в ходе или по результатам рассмотрения жалобы признаков состава административного правонарушения или преступления должностное лицо, наделенное полномочиями по рассмотрению жалоб, незамедлительно направляет имеющиеся материалы в органы прокуратуры.

5.2.7. В случае если федеральным законом установлен порядок (процедура) подачи и рассмотрения жалоб на решения и действия (бездействие) уполномоченного органа, должностных лиц уполномоченного органа либо муниципальных служащих для отношений, связанных с подачей и рассмотрением подачи жалоб, раздел 5 административного регламента не применяется.

5.2.8. Информация о порядке подачи и рассмотрения жалобы размещается на информационных стендах в местах предоставления государственной услуги, на Сайте, на Портале госуслуг, региональном портале госуслуг, а также может быть сообщена заявителю в устной и (или) письменной формах.

Приложение 1 к административному регламенту предоставления государственной услуги «Предоставление меры социальной поддержки по улучшению жилищных условий в виде ежегодной выплаты на возмещение затрат, связанных с уплатой процентов за пользование кредитом по кредитному договору (договору займа), в том числе ипотечному кредиту»

Сведения об уполномоченном органе, министерстве и многофункциональном центре

Уполномоченный орган:

1. Наименование: управление социальной защиты города Калуги.
2. Адрес: 248021, г. Калуга, ул. Московская, д. 188, кабинет № 210.
3. Контактные телефоны: 71-37-01 (приемная), 71-37-43 (отдел пособий семьям с детьми комитета семейной политики и адресной помощи), факс: 22-01-81.
4. Адрес электронной почты: usz_kaluga@adm.kaluga.ru.
5. График приема граждан:
 - понедельник-четверг: с 08.00 до 17.15;
 - перерыв: с 13.00 до 14.00;
 - пятница - неприемный день;
 - суббота, воскресенье - выходные.

Министерство

1. Наименование: министерство труда и социальной защиты Калужской области.

2. Адрес: 248016, г. Калуга, ул. Пролетарская, д. 111.
3. Справочные телефоны: (4842) 71-91-35, 71-91-48.
4. Официальный сайт: <http://www.admoblkaluga.ru>.
5. Время работы министерства:
 - понедельник - четверг: с 08.00 до 17.15;
 - перерыв: с 13.00 до 14.00;
 - пятница: с 08.00 до 16.00;
 - суббота, воскресенье - выходные.

Многофункциональный центр

1. Наименование: ГБУ Калужской области «Многофункциональный центр предоставления государственных и муниципальных услуг Калужской области».
2. Телефон горячей линии: 8-800-450-11-60.
3. Официальный сайт в сети Интернет: <https://kmfc40.ru/>.
4. Полная (актуальная) информация об адресах и графиках работы всех центров и офисов многофункционального центра, расположенных на территории города Калуги и Калужской области, размещена на официальном сайте ГБУ Калужской области «Многофункциональный центр предоставления государ-

ственных и муниципальных услуг Калужской области» по адресу: <https://kmfc40.ru/departs.php>.

Приложение 2 к административному регламенту предоставления государственной услуги «Предоставление меры социальной поддержки по улучшению жилищных условий в виде ежегодной выплаты на возмещение затрат, связанных с уплатой процентов за пользование кредитом по кредитному договору (договору займа), в том числе ипотечному кредиту»

Регистрационный номер _____ В Управление социальной защиты города Калуги
 Дата _____ от гражданина(-ки) _____

 (подпись лица, принявшего заявление) (фамилия имя и отчество)

 (серия и номер паспорта, кем и когда выдан паспорт)
 Проживающего (-ей) по адресу _____

 (адрес регистрации)
 Контактный телефон: _____

ЗАЯВЛЕНИЕ

В соответствии с Законом Калужской области от 05.05.2000 № 8-ОЗ «О статусе многодетной семьи в Калужской области и мерах ее социальной поддержки» прошу предоставить ежегодную выплату на возмещение затрат, связанных с уплатой процентов за пользование кредитом по кредитному договору (договору займа), в том числе ипотечному кредиту № _____ дата _____, полученному на приобретение или строительство жилого помещения по адресу: _____ на период три года начиная с _____

(указывается расчетный период в рамках срока действия ипотечного жилищного кредита (займа))

В состав моей семьи на получение ежегодной выплаты на возмещение затрат, связанных с уплатой процентов за пользование кредитом по кредитному договору (договору займа), в том числе ипотечному кредиту, прошу включить лиц, имеющих право на меры социальной поддержки в соответствии с законодательством Калужской области:

№ п/п	Ф.И.О. заявителя и членов семьи	Дата рождения	Родственные отношения	Документ, удостоверяющий личность (серия, номер, когда и кем выдан)	Адрес проживания

Ежегодную выплату на возмещение затрат, связанных с уплатой процентов за пользование кредитом по кредитному договору (договору займа), в том числе ипотечному кредиту, прошу перечислять на банковский счет: _____

(реквизиты банковского счета)

К заявлению прилагаю документы, определенные пунктом 2.1 «Порядка предоставления меры социальной поддержки по улучшению жилищных условий в виде ежегодной выплаты на возмещение затрат, связанных с уплатой процентов за пользование кредитом по кредитному договору (договору займа), в том числе ипотечному кредиту», утвержденному приказом министерства труда и социальной защиты Калужской области от 14.08.2018 № 2078-П.

Обязуюсь в течение двух дней уведомить об изменении указанных сведений, а также о расторжении или прекращении кредитного договора.

_____ (дата) _____ (подпись заявителя)

линия отрыва _____
 Расписка о приеме документов _____
 Заявление и прилагаемые к нему документы приняты «__» _____ 20__ года
 _____ (должность лица, принявшего документы) (подпись) (расшифровка подписи)

Приложение 3 к административному регламенту предоставления государственной услуги «Предоставление меры социальной поддержки по улучшению жилищных условий в виде ежегодной выплаты на возмещение затрат, связанных с уплатой процентов за пользование кредитом по кредитному договору (договору займа), в том числе ипотечному кредиту»

В управление социальной защиты города Калуги
 От гражданина(-ки) _____
 _____ (фамилия, имя и отчество)
 _____ Паспорт
 _____ (серия, номер паспорта), _____ (кем и когда выдан паспорт)
 Проживающего (-ей) _____ (адрес регистрации)

Согласие на обработку персональных данных
 Я, _____, и члены моей семьи: _____, «__» _____ года, _____
 Серия _____ № _____, (дата рождения) (вид документа удостоверяющего личность)
 _____, «__» _____ года, _____
 Серия _____ № _____,

(дата рождения) (вид документа удостоверяющего личность)
_____, «__» ____ года, _____ Серия _____
№ _____,
(дата рождения) (вид документа удостоверяющего личность)
_____, «__» ____ года, _____ Серия _____ № _____,
(дата рождения) (вид документа удостоверяющего личность)
_____, «__» ____ года, _____ Серия _____ № _____,
(дата рождения) (вид документа удостоверяющего личность)
проживающие по адресу: _____

(адрес проживания семьи)

настоящим даем свое согласие управлению социальной защиты города Калуги, расположенному по адресу: г.Калуга, ул.Московская, д.188, в соответствии со статьей 9 Федерального закона от 27.07.2006 № 152-ФЗ «О персональных данных» на автоматизированную, а также без использования средств автоматизации обработку наших персональных данных в целях получения ежегодной выплаты по кредиту, а именно на совершение действий, предусмотренных пунктом 3 статьи 3 Федерального закона от 27.07.2006 № 152-ФЗ «О персональных данных», со сведениями: фамилия, имя, отчество; страховой номер индивидуального лицевого счета; дата и место рождения; пол; семейное положение; степень родства, фамилии, имени, отчества, даты рождения детей, а также супруги (супруга); реквизиты документа, удостоверяющего личность; адрес проживания; адрес пребывания; номер лицевого счета в кредитной организации, представленными мной для получения меры социальной поддержки по улучшению жилищных условий в виде ежегодной выплаты на возмещение затрат, связанных с уплатой процентов за пользование кредитом по кредитному договору (договору займа), в том числе ипотечному кредиту.

Настоящее согласие дается на период до истечения сроков хранения соответствующей информации или документов, содержащих указанную информацию, определяемых в соответствии с законодательством Российской Федерации.

_____	_____
(подпись)	(фамилия и инициалы)
_____	_____
(подпись)	(фамилия и инициалы)
_____	_____
(подпись)	(фамилия и инициалы)
_____	_____
(подпись)	(фамилия и инициалы)
_____	_____
(подпись)	(фамилия и инициалы)
_____	_____
(подпись)	(фамилия и инициалы)

Примечание. Согласие на обработку персональных данных несовершеннолетних лиц подписывают их законные представители.

Приложение 4 к административному регламенту предоставления государственной услуги «Предоставление меры социальной поддержки по улучшению жилищных условий в виде ежегодной выплаты на возмещение затрат, связанных с уплатой процентов за пользование кредитом по кредитному договору (договору займа), в том числе ипотечному кредиту»

Реестр многодетных семей, подавших заявление на получение ежегодной выплаты на возмещение затрат, связанных с уплатой процентов за пользование кредитом по кредитному договору (договору займа), в том числе ипотечному кредиту

№ п/п	Дата представления заявления	Ф.И.О. заявителя	Види общая площадь приобретаемого (приобретенного) жилого помещения	Адрес приобретаемого (приобретенного) жилого помещения	Кредитная организация	Размер кредита, руб.	Срок погашения кредита	Номер и дата соглашения или дата отказа
1	2	3	4	5	6	7	8	9



**РОССИЙСКАЯ ФЕДЕРАЦИЯ
КАЛУЖСКАЯ ОБЛАСТЬ
ГОРОДСКАЯ УПРАВА ГОРОДА КАЛУГИ
ПОСТАНОВЛЕНИЕ**

от 15.08.2024

№ 256-П

О внесении изменения в постановление Городской Управы города Калуги от 24.10.2017 № 374-п «Об утверждении перечня муниципального имущества муниципального образования «Город Калуга», свободного от прав третьих лиц (за исключением права хозяйственного ведения, права оперативного управления, а также имущественных прав субъектов малого и среднего предпринимательства)»

В соответствии со статьей 18 Федерального закона от 24.07.2007 № 209-ФЗ «О развитии малого и среднего предпринимательства в Российской Федерации», решением Городской Думы города Калуги от 20.09.2017 № 171 «Об утверждении Положения о порядке формирования, ведения и обязательного опубликования перечня муниципального имущества муниципального образования «Город Калуга», свободного от прав третьих лиц (за исключением права хозяйственного ведения, права оперативного управления, а также имущественных прав субъектов малого и среднего предпринимательства)», руководствуясь статьями 36, 38, 44 Устава муниципального образования «Город Калуга», ПОСТАНОВЛЯЮ:

1. Внести в постановление Городской Управы города Калуги от 24.10.2017 № 374-п «Об утверждении перечня муниципального имущества муниципального образования «Город Калуга», свободного от прав третьих лиц (за исключением права хозяйственного ведения, права оперативного управления, а также имущественных прав субъектов малого и среднего предпринимательства)» (далее

- постановление) изменение, изложив приложение к постановлению в новой редакции (приложение).

2. Настоящее постановление вступает в силу после его официального опубликования.

3. Контроль за исполнением настоящего постановления возложить на управление экономики и имущественных отношений города Калуги.

Городской Голова города Калуги **Д.А.Денисов**

Приложение к постановлению Городской Управы города Калуги от 15.08.2024 № 256-П

Перечень муниципального имущества муниципального образования «Город Калуга», свободного от прав третьих лиц (за исключением права хозяйственного ведения, права оперативного управления, а также имущественных прав субъектов малого и среднего предпринимательства)

№ п/п	Наименование объекта	Адрес (местонахождение) объекта	Кадастровый номер объекта недвижимости (для движимого имущества - реестровый номер, информация о возможности отчуждения*)	Технические параметры объекта
1	нежилое помещение	г.Калуга, ул.Болотникова, д.13	40:26:000235:128	166,6
2	нежилое помещение	г.Калуга, ул.Бутомы, д.11а	40:26:000125:757	55,8
3	нежилое помещение	г.Калуга, ул.Бутомы, д.11а	40:26:000125:751	62,8
4	нежилое помещение	г.Калуга, ул.Бутомы, д.11а	40:26:000125:758	47,5
5	нежилое помещение	г.Калуга, ул.Бутомы, д.11а	40:26:000125:754	22,0
6	нежилое помещение	г.Калуга, ул.Бутомы, д.11а	40:26:000125:753	8,8
7	нежилое помещение	г.Калуга, ул.Бутомы, д.11а	40:26:000125:752	10,2
8	нежилое помещение	г.Калуга, ул.Бутомы, д.11а	40:26:000125:755	36,4
9	складское помещение, строение 2 (АДС)	г.Калуга, ул.Бутомы, д.11а	40:26:000125:126	190,5
10	нежилое помещение № 5	г.Калуга, ул.Вишневого, д.23а	40:26:000395:1378	45,2
11	нежилое помещение № 13	г.Калуга, ул.Вишневого, д.23а	40:26:000395:2413	15,7
12	нежилое помещение № 15	г.Калуга, ул.Вишневого, д.23а	40:26:000395:2955	128,7
13	нежилое помещение № 1	г.Калуга, пер.Воскресенский, д.2а	40:26:000347:522	76,0
14	нежилое помещение	г.Калуга, Грабцевское шоссе, д.128 к.1	40:26:000203:185	72,2
15	нежилое помещение	г.Калуга, ул.Звездная, д.3	40:26:000008:1407	12,70
16	нежилое помещение	г.Калуга, ул.Карла Либкнехта, д.14 к.1	40:26:000230:2653	33,80
17	нежилое помещение	г.Калуга, ул.Карла Либкнехта, д.14 к.1	40:26:000230:2655	55,3
18	нежилое помещение № 4	г.Калуга, ул.Карачевская, д.14	40:26:000070:621	104,2
19	земельный участок	г.Калуга, ул.Кооперативная	40:26:000188:1275	1123,0
20	встроенное помещение конторы	г.Калуга, ул.Кубяка, д.16	40:26:000022:419	104,8
21	нежилое помещение № 78	г.Калуга, ул.Ленина, д.27	40:26:000195:789	50,7
22	нежилое помещение № 3	г.Калуга, ул.Ленина, д.53 к.2	40:26:000159:2112	40,5
23	нежилое помещение № 69	г.Калуга, ул.Ленина, д.35	40:26:000195:1476	36,7
24	нежилое помещение	г.Калуга, ул.Ленина, д.35	40:26:000195:1477	12,2
25	нежилое помещение № 3	г.Калуга, ул.Льва Толстого, д.55	40:26:000286:1051	64,3
26	земельный участок	г.Калуга, д.Малая Каменка	40:25:000005:2201	4770
27	склад Г1	г.Калуга, ул.Маршала Жукова, д.53	40:26:000199:57	44,6
28	склад Г2	г.Калуга, ул.Маршала Жукова, д.53	40:26:000199:66	45,1
29	нежилое помещение	г.Калуга, ул.Молодежная, д.6	40:26:000209:801	107,1
30	гараж металлический	г.Калуга, ул.Московская, д.36	127	
31	слесарные мастерские	г.Калуга, с.Муратовского щебзавода	40:25:000084:386	66,5
32	нежилое помещение	г.Калуга, ул.Нефтебаза, д.6	40:26:000216:244	33,70
33	нежилое помещение	г.Калуга, ул.Никитина, д.67	40:26:000327:1887	130,60
34	помещение конторы	г.Калуга, ул.Никитина, д.81	40:26:000301:406	143,6
35	помещение мастерских	г.Калуга, ул.Никола-Козинская, д.61	40:26:000327:1889	40,4
36	нежилое помещение	г.Калуга, ул.Плеханова, д.2 к.2	40:26:000258:1184	152,20
37	нежилое помещение	г.Калуга, ул.Постовалова, д.7	40:26:000332:316	109,2
38	нежилое помещение № 50	г.Калуга, ул.Пухова, д.27/25	40:26:000190:626	30,7
39	нежилое помещение	г.Калуга, с.Росва, ул.Московская, д.6	40:25:000166:717	15,50
40	земельный участок	г.Калуга, р-н Окружной дороги	40:26:000168:33	34757,0
41	нежилое помещение	г.Калуга, ул.Салтыкова-Щедрина, д.28	40:26:000359:464	219,2
42	земельный участок	г.Калуга, д.Секиотово	40:26:000393:585	17754,0
43	земельный участок	г.Калуга, пл.Старый торг, р-н д.4	40:26:000339:28	4450,0
44	земельный участок	г.Калуга, Тульское шоссе, район дома 51	40:25:000216:344	4741
45	нежилое помещение № 222	г.Калуга, ул.Фомушина, д.8 к.1	40:26:000374:251	48,6
46	нежилое помещение № 223	г.Калуга, ул.Фомушина, д.8 к.1	40:26:000374:250	175,5
47	нежилое помещение № 224	г.Калуга, ул.Фомушина, д.8 к.1	40:26:000374:667	42,9
48	нежилое помещение № 225	г.Калуга, ул.Фомушина, д.8 к.1	40:26:000374:669	158,3
49	нежилое помещение № 226	г.Калуга, ул.Фомушина, д.8 к.1	40:26:000374:668	48,6
50	нежилое помещение № 227	г.Калуга, ул.Фомушина, д.8 к.1	40:26:000374:666	175,5
51	встроенное помещение 1, строение 1	г.Калуга, б-р Энтузиастов, д.11	40:26:000052:1518	50,6
52	земельный участок	г.Калуга, Яченское водохранилище, набережная	40:26:000149:16	25374,0

* В соответствии с пунктом 5 статьи 2 Федерального закона от 22.07.2008 № 159-ФЗ «Об особенностях отчуждения движимого и недвижимого имущества, находящегося в государственной или в муниципальной собственности и арендуемого субъектами малого и среднего предпринимательства, и о внесении изменений в отдельные законодательные акты Российской Федерации» указывается отнесение движимого имущества к имуществу, не подлежащему отчуждению в соответствии с распоряжением Правительства Российской Федерации от 18.03.2023 № 632-р «Об утверждении состава и видов движимого имущества, не подлежащего отчуждению в соответствии с Федеральным законом от 22.07.2008 № 159-ФЗ». В случае отнесения делается пометка «относится к имуществу, не подлежащему отчуждению».



**РОССИЙСКАЯ ФЕДЕРАЦИЯ
КАЛУЖСКАЯ ОБЛАСТЬ
ГОРОДСКАЯ УПРАВА ГОРОДА КАЛУГИ
ПОСТАНОВЛЕНИЕ**

от 16.08.2024 № 259-П
О внесении изменений в постановление Городской Управы города Калуги от 26.09.2023 № 349-п «Об утверждении административного регламента предоставления муниципальной услуги «Включение сведений о месте (площадке) накопления твердых коммунальных отходов в реестр мест (площадок) накопления твердых коммунальных отходов на территории муниципального образования «Город Калуга»»

В соответствии с Федеральным законом от 27.07.2010 № 210-ФЗ «Об организации предоставления государственных и муниципальных услуг», в соответствии со статьями 38, 44 Устава муниципального образования «Город Калуга», постановлением Городского Головы г. Калуги от 07.07.2005 № 209-п «Об управлении городского хозяйства города Калуги» ПОСТАНОВЛЯЮ:

1. Внести в административный регламент предоставления муниципальной услуги «Включение сведений о месте (площадке) накопления твердых коммунальных отходов в реестр мест (площадок) накопления твердых коммунальных отходов на территории муниципального образования «Город Калуга», утвержденный постановлением Городской Управы города Калуги от 26.09.2023 № 349-п (далее – административный регламент), следующие изменения:

1.1. По тексту административного регламента слова «заместитель Городского Головы – начальник управления городского хозяйства города Калуги» заменить словами «первый заместитель Городского Головы – начальник управления городского хозяйства города Калуги» в соответствующих падежах.

1.2. По тексту административного регламента слова «заместитель Городского Головы – начальник Управления» заменить словами «первый заместитель Городского Головы – начальник Управления» в соответствующих падежах.

1.3. В пункте 4.1 административного регламента слова «начальником Управления» заменить словами «первым заместителем Городского Головы – начальником Управления».

1.4. Изложить приложение к административному регламенту в новой редакции согласно приложению к настоящему постановлению.

2. Настоящее постановление вступает в силу после его официального опубликования.

3. Контроль за исполнением настоящего постановления возложить на управление городского хозяйства города Калуги.

Городской Голова города Калуги Д.А.Денисов

Приложение к постановлению Городской Управы города Калуги от 16.08.2024 № 259-П

**Первому заместителю Городского Головы –
начальнику управления городского хозяйства
города Калуги г. Калуга, ул. Воробьевская, д.3**

ЗАЯВКА на включение сведений о месте (площадке) накопления твердых коммунальных отходов в реестр мест (площадок) накопления твердых коммунальных отходов на территории муниципального образования «Город Калуга».

Прошу включить сведения о месте (площадке) накопления твердых коммунальных отходов в реестр мест (площадок) накопления твердых коммунальных отходов на территории муниципального образования «Город Калуга».

1. Данные о нахождении места (площадки) накопления ТКО:

1.1. Адрес: _____.

1.2. Географические координаты: _____.

1.3. Кадастровый номер земельного участка _____.

2. Данные о технических характеристиках места (площадки) накопления ТКО:

2.1. Площадь: _____.

2.2. Покрытие: _____.

2.3. Ограждение _____ тип _____.

2.4. Наличие отсека для крупногабаритных отходов (да/нет) _____.

2.5. Количество контейнеров и/или бункеров с указанием их объема и типа: _____.

3. Данные о лице, разместившем место (площадку) накопления ТКО:

3.1. Для юридических лиц:

- полное наименование: _____.

- ОГРН: _____.

- фактический адрес: _____.

- контактные данные: _____.

3.2. Для индивидуальных предпринимателей:

- Ф.И.О.: _____.

- ОГРН ИП: _____.

- серия, номер, когда и кем выдан паспорт или иной документ, удостоверяющий личность: _____.

- адрес регистрации по месту жительства: _____.

- контактные данные: _____.

3.3. Для физических лиц:

- Ф.И.О.: _____.

- серия, номер, когда и кем выдан паспорт или иной документ, удостоверяющий личность: _____.

- адрес регистрации по месту жительства: _____.

- контактные данные: _____.

4. Данные об источниках образования ТКО, которые складываются в месте (на соответствующей площадке) накопления ТКО, - сведения об одном или нескольких объектах капитального строительства, территории (части территории) муниципального образования «Город Калуга», при осуществлении деятельности на которых у физических и юридических лиц образуются ТКО, планируемые к

складированию в соответствующем месте (на площадке) накопления ТКО: _____.

В соответствии с Федеральным законом от 27 июля 2006 г. № 152-ФЗ «О персональных данных» подтверждаю согласие на обработку персональных данных, указанных в заявке.

« _____ » _____ 20__ г.

_____/_____/_____

(подпись) (Ф.И.О.)

Способ получения решения: _____;

*лично в управлении городского хозяйства города Калуги _____;

*почтовым отправлением по адресу _____;

*на адрес электронной почты _____.

« _____ » _____ 20__ г.

_____/_____/_____

(Ф.И.О.) (подпись)

*-обязательно к заполнению



**РОССИЙСКАЯ ФЕДЕРАЦИЯ
КАЛУЖСКАЯ ОБЛАСТЬ
ГОРОДСКАЯ УПРАВА ГОРОДА КАЛУГИ
ПОСТАНОВЛЕНИЕ**

от 16.08.2024 № 261-П
О внесении изменений в постановление Городской Управы города Калуги от 01.11.2018 № 360-п «Об утверждении Перечня муниципальных услуг, оказываемых от имени Городской Управы города Калуги органами Городской Управы города Калуги, предоставление которых в многофункциональных центрах предоставления государственных и муниципальных услуг посредством комплексного запроса не осуществляется»

В соответствии с пунктом 3 части 6 статьи 15 Федерального закона от 27.07.2010 № 210-ФЗ «Об организации предоставления государственных и муниципальных услуг», на основании статей 36, 44 Устава муниципального образования «Город Калуга» ПОСТАНОВЛЯЮ:

1. Внести изменения в постановление Городской Управы города Калуги от 01.11.2018 № 360-п «Об утверждении Перечня муниципальных услуг, оказываемых от имени Городской Управы города Калуги органами Городской Управы города Калуги, предоставление которых в многофункциональных центрах предоставления государственных и муниципальных услуг посредством комплексного запроса не осуществляется» (далее – постановление), изложив приложение к постановлению в новой редакции (приложение).

2. Настоящее постановление вступает в силу с момента его официального опубликования.

3. Контроль за исполнением настоящего постановления возложить на управление делами Городского Головы города Калуги.

Городской Голова города Калуги Д.А. Денисов

Приложение к постановлению Городской Управы города Калуги от _____ № _____

Перечень муниципальных услуг, оказываемых от имени Городской Управы города Калуги органами Городской Управы города Калуги, предоставление которых в многофункциональных центрах предоставления государственных и муниципальных услуг посредством комплексного запроса не осуществляется

№ п/п	Наименование муниципальной услуги	Наименование органа Городской Управы города Калуги, предоставляющего муниципальную услугу от имени Городской Управы города Калуги
1	2	3
1	Постановка граждан на учет в качестве нуждающихся в жилых помещениях, предоставляемых из муниципального жилищного фонда	Управление жилищно-коммунального хозяйства города Калуги
2	Признание граждан малоимущими в целях предоставления им жилых помещений из муниципального жилищного фонда по договорам социального найма	Управление жилищно-коммунального хозяйства города Калуги
3	Признание помещений жилыми помещениями, жилых помещений непригодными для проживания и многоквартирных домов аварийными и подлежащими сносу или реконструкции	Управление жилищно-коммунального хозяйства города Калуги
4	Утверждение схемы расположения земельного участка или земельных участков на кадастровом плане территории в муниципальном образовании «Город Калуга»	Управление архитектуры, градостроительства и земельных отношений города Калуги
5	Предварительное согласование предоставления земельного участка на территории муниципального образования «Город Калуга»	Управление архитектуры, градостроительства и земельных отношений города Калуги
6	Предоставление в собственность, аренду, постоянное (бессрочное) пользование, безвозмездное пользование земельного участка, находящегося в государственной неразграниченной или муниципальной собственности, без проведения торгов на территории муниципального образования «Город Калуга»	Управление архитектуры, градостроительства и земельных отношений города Калуги
7	Постановка граждан на учет в качестве лиц, имеющих право на предоставление земельных участков в собственность бесплатно на территории муниципального образования «Город Калуга»	Управление архитектуры, градостроительства и земельных отношений города Калуги
8	Предоставление земельного участка, находящегося в государственной неразграниченной или муниципальной собственности, гражданину или юридическому лицу в собственность бесплатно на территории муниципального образования «Город Калуга»	Управление архитектуры, градостроительства и земельных отношений города Калуги
9	Выдача разрешения на ввод объекта в эксплуатацию на территории муниципального образования «Город Калуга»	Управление архитектуры, градостроительства и земельных отношений города Калуги

1	2	3
10	Выдача разрешения на строительство, внесение изменений в разрешение на строительство, в том числе в связи с необходимостью продления срока действия разрешения на строительство» на территории муниципального образования «Город Калуга»	Управление архитектуры, градостроительства и земельных отношений города Калуги
11	Согласование переустройства и (или) перепланировки в многоквартирном доме в муниципальном образовании «Город Калуга»	Управление архитектуры, градостроительства и земельных отношений города Калуги
12	Перевод жилого помещения в нежилое, нежилого помещения в жилое в муниципальном образовании «Город Калуга»	Управление архитектуры, градостроительства и земельных отношений города Калуги
13	Выдача градостроительного плана земельного участка	Управление архитектуры, градостроительства и земельных отношений города Калуги
14	Направление уведомления о соответствии указанных в уведомлении о планируемом строительстве параметров объекта индивидуального жилищного строительства или садового дома установленным параметрам и допустимости размещения объекта индивидуального жилищного строительства или садового дома на земельном участке на территории муниципального образования «Город Калуга»	Управление архитектуры, градостроительства и земельных отношений города Калуги
15	Направление уведомления о соответствии (несоответствии) построенных или реконструированных объекта индивидуального жилищного строительства или садового дома требованиям законодательства Российской Федерации о градостроительной деятельности на территории муниципального образования «Город Калуга»	Управление архитектуры, градостроительства и земельных отношений города Калуги
16	Присвоение, изменение и аннулирование адресов в муниципальном образовании «Город Калуга»	Управление архитектуры, градостроительства и земельных отношений города Калуги
17	Направление уведомления о планируемом сносе объекта капитального строительства и уведомления о завершении сноса объекта капитального строительства в муниципальном образовании «Город Калуга»	Управление архитектуры, градостроительства и земельных отношений города Калуги
18	Установка информационной вывески, согласование дизайн-проекта размещения вывески в муниципальном образовании «Город Калуга»	Управление архитектуры, градостроительства и земельных отношений города Калуги
19	Признание садового дома жилым домом и жилого дома садовым домом в муниципальном образовании «Город Калуга»	Управление архитектуры, градостроительства и земельных отношений города Калуги
20	Выдача акта освидетельствования проведения основных работ по строительству (реконструкции) объекта индивидуального жилищного строительства, по реконструкции дома блокированной застройки, осуществляемых с привлечением средств материнского (семейного) капитала	Управление архитектуры, градостроительства и земельных отношений города Калуги
21	Выдача копий документов из землеустроительного дела	Управление архитектуры, градостроительства и земельных отношений города Калуги
22	Установление публичного сервитута в соответствии с главой V.7 Земельного кодекса Российской Федерации на территории муниципального образования «Город Калуга»	Управление архитектуры, градостроительства и земельных отношений города Калуги
23	Подготовка и выдача специального разрешения на право производства земляных работ (ордера)	Управление городского хозяйства города Калуги
24	Оказание адресной социальной помощи гражданам, проживающим в муниципальном образовании «Город Калуга»	Управление социальной защиты города Калуги
25	Присвоение (подтверждение) спортивных разрядов: «второй спортивный разряд», «третий спортивный разряд»	Управление физической культуры, спорта и молодежной политики города Калуги
26	Выдача разрешения на вступление в брак лицам, достигшим возраста шестнадцати лет, но не достигшим брачного возраста	Отдел по охране прав несовершеннолетних, недееспособных и патронажу города Калуги



**РОССИЙСКАЯ ФЕДЕРАЦИЯ
КАЛУЖСКАЯ ОБЛАСТЬ
ГОРОДСКАЯ УПРАВА ГОРОДА КАЛУГИ
ПОСТАНОВЛЕНИЕ**

от 15.08.2024 № 249-п
О внесении изменений в постановление Городской Управы города Калуги от 31.12.2019 № 559-п «Об утверждении муниципальной программы муниципального образования «Город Калуга» «Городская среда»

В соответствии со статьями 38, 44 Устава муниципального образования «Город Калуга», на основании решения Городской Думы города Калуги от 13.12.2023 № 300 «О бюджете муниципального образования «Город Калуга» на 2024 год и плановый период 2025 и 2026 годов», постановления Городской Управы города Калуги от 02.08.2013 № 220-п «Об утверждении положения о порядке принятия решения о разработке муниципальных программ муниципального образования «Город Калуга», их формирования, реализации и проведения оценки эффективности реализации» **ПОСТАНОВЛЯЮ:**

- Внести в муниципальную программу муниципального образования «Город Калуга» «Городская среда», утвержденную постановлением Городской Управы города Калуги от 31.12.2019 № 559-п (далее – Программа), следующие изменения:
 - Строки 5 паспорта Программы исключить.
 - Строки 6-11 паспорта Программы считать строками 5-10 соответственно.
 - Строку 9 паспорта Программы изложить в новой редакции:

«8. Сроки и этапы реализации муниципальной программы	2020 - 2026 гг.»
--	------------------

- Строку 10 паспорта Программы изложить в новой редакции:

«9. Объемы и источники финансирования муниципальной программы	Наименование программы	Всего тыс.руб.	2020 г.	2021 г.	2022 г.	2023 г.	2024 г.	2025 г.	2026 г.
	Подпрограмма «Благоустроенный город»	5171246,6	1012708,2	699291,6	442731,9	1404639,5	540153,9	533078,6	538642,9
	Подпрограмма «Охрана окружающей среды муниципального образования «Город Калуга»	0,0	0,0	0,0	0,0	0,0	0,0	0,0	0,0
	Прочие мероприятия программы	443321,7	60447,4	60022,7	61107,4	64264,4	65826,6	65826,6	65826,6
	ВСЕГО	5614568,3	1073155,6	759314,3	503839,3	1468903,9	605980,5	598905,2	604469,5
	В т.ч. за счет средств местного бюджета	3755793,1	330703,7	532632,5	499446,8	608845,2	590208,8	594195,9	599760,2
	В т.ч. за счет средств областного бюджета	974935,7	506628,0	110943,5	3961,8	328212,1	15771,7	4709,3	4709,3
	В т.ч. за счет средств Федерального бюджета	883839,5	235823,9	115738,3	430,7	531846,6	0,0	0,0	0,0

Объемы финансовых средств, направляемых на реализацию программы из областного бюджета, ежегодно уточняются после принятия закона Калужской области об областном бюджете на очередной финансовый год и плановый период.
Объемы финансовых средств, направляемых на реализацию программы из бюджета муниципального образования «Город Калуга», ежегодно уточняются после принятия решения Городской Думы города Калуги о бюджете муниципального образования «Город Калуга» на очередной финансовый год и плановый период»

1.5. Строку 11 паспорта Программы изложить в новой редакции:

«11. Ожидаемые результаты реализации муниципальной программы	<ul style="list-style-type: none"> - количество и площади объектов благоустройства, находящихся на обслуживании, до 145/135 шт./га ежегодно; - количество высаженных цветов до 56000 шт. на площади 6200 кв. м ежегодно; - количество удаленных аварийных насаждений до 755 шт. ежегодно; - количество деревьев, прошедших санитарную и омолаживающую обрезку, 1300 шт. ежегодно; - количество посаженных деревьев и кустарников увеличится к 2026 году до 355 деревьев и 65 кустарников; - объем утилизированных древесных отходов увеличится до 27,0 тыс. куб. м ежегодно; - увеличится демеркуризация ртутьсодержащих отходов до 14500 шт. ежегодно; - площадь городских и сельских кладбищ, находящихся на обслуживании, - 205,83 (га); - количество обслуживаемых фонтанов к 2026 году увеличится до 15 шт.; - количество обслуживаемых туалетных кабин, модулей увеличится до 20 шт.; - количество обслуживаемых муниципальных колодцев увеличится до 10 шт. ежегодно; - количество обслуживаемых светильников увеличится до 20050 шт.; - объем потребляемой энергии системами наружного освещения увеличится до 15 358 тыс. кВт.час.; - доля горения от общего количества обслуживаемых светильников составит не менее 99,2 %; - количество заменяемых светильников при проведении работ по капитальному ремонту составит 130 шт. ежегодно; - доля предприятий, имеющих допустимые нормативы выбросов вредных веществ в атмосферу муниципального образования «Город Калуга», к общему количеству предприятий муниципального образования «Город Калуга» составит 99,1%; - доля территорий города, в которых уровень загрязнения воздуха превышает нормативные показатели, сократится до 20,9%; - площадь рекультивации полигона составит: ТБО 24,2 га; - количество водоемов, в которых проведут очистку, достигнет 3 шт. в год; - количество устроенных детских игровых и тренажерных комплексов составит 260 шт.; - количество установленных лавок и скамеек составит 58 шт.; - протяженность установленного леерного ограждения составит 378 пог. м; - уровень износа объектов инженерной инфраструктуры наружного освещения снизится до 39,8%; - ввод в действие систем дождевой канализации, 1289 м; - количество отловленных безнадзорных животных увеличится до 650 шт. ежегодно; - количество транспортируемых тел умерших, 15 шт. ежегодно; - количество транспортируемых умерших животных, 6 шт. ежегодно; - количество обслуживаемых муниципальных контейнерных площадок увеличится, 800 шт. ежегодно; - площадь обустроенных пешеходных дорожек составит 276917 кв. м; - количество локаций праздничных украшений ежегодно составляет не менее 42 ед.; - площадь проездов, находящихся на обслуживании, - 223003,2 кв. м»
--	--

1.6. Таблицу «Сведения об индикаторах муниципальной программы и их значениях» раздела 2 «Сведения об индикаторах муниципальной программы (показателей подпрограммы) и их значения» Программы изложить в новой редакции согласно приложению 1 к настоящему постановлению.

1.7. Таблицу «Перечень мероприятий (основных мероприятий) муниципальной программы» раздела 3 Программы изложить в новой редакции согласно приложению 2 к настоящему постановлению.

1.8. Раздел 5 «Ресурсное обеспечение муниципальной программы» Программы изложить в новой редакции согласно приложению 3 к настоящему постановлению.

1.9. Название раздела 6 Программы изложить в новой редакции:

«Раздел 6. Подпрограммы муниципальной программы «Городская среда».

1.10. Строку 6 паспорта подпрограммы «Благоустроенный город» подраздела 6.1 раздела 6 Программы (далее - Подпрограмма 1) изложить в новой редакции:

«6. Сроки и этапы реализации подпрограммы	2020 - 2026 гг.»
---	------------------

1.11. Строку 7 паспорта Подпрограммы 1 изложить в новой редакции:

«7. Объемы и источники финансирования подпрограммы	Всего тыс.руб.	2 0 2 0 год	2 0 2 1 год	2 0 2 2 год	2023 год	2 0 2 4 год	2 0 2 5 год	2 0 2 6 год
	5 171 246,6	1 012 708,2	699 291,6	442 731,9	1 404 639,5	540 153,9	533 078,6	538 642,9
в т.ч. за счет средств местного бюджета	3 312 471,4	270 256,3	472 609,8	438 339,4	544 580,8	524 382,2	528 369,3	533 933,6
в т.ч. за счет средств областного бюджета	974 935,7	506 628,0	110 943,5	3 961,8	328 212,1	15 771,7	4 709,3	4 709,3
в т.ч. за счет средств Федерального бюджета	883 839,5	235 823,9	115 738,3	430,7	531 846,6	0,0	0,0	0,0

Объемы финансовых средств, направляемых на реализацию программы из областного бюджета, ежегодно уточняются после принятия закона Калужской области об областном бюджете на очередной финансовый год и плановый период. Объемы финансовых средств, направляемых на реализацию программы из бюджета муниципального образования «Город Калуга», ежегодно уточняются после принятия решения Городской Думы города Калуги о бюджете муниципального образования «Город Калуга» на очередной финансовый год и плановый период.

1.12. Строку 8 паспорта Подпрограммы 1 изложить в новой редакции:

«8. Ожидаемые результаты реализации подпрограммы»	<ul style="list-style-type: none"> - количество и площади объектов благоустройства, находящихся на обслуживании, до 145/135 шт./га ежегодно; - количество высаженных цветов до 56000 шт. на площади 6200 кв. м ежегодно; - количество удаленных аварийных насаждений до 755 шт. ежегодно; - количество деревьев, прошедших санитарную и омолаживающую обрезку, 1300 шт. ежегодно; - количество посаженных деревьев и кустарников увеличится к 2026 году до 355 деревьев и 65 кустарников; - объем утилизированных древесных отходов увеличится до 27,0 тыс. куб. м ежегодно; - увеличится демеркуризация ртутьсодержащих отходов до 14500 шт. ежегодно; - площадь городских и сельских кладбищ, находящихся на обслуживании, - 205,83 (га); - количество обслуживаемых фонтанов к 2026 году увеличится до 15 шт.; - количество обслуживаемых туалетных кабин, модулей увеличится до 20 шт.; - количество обслуживаемых муниципальных колодцев увеличится до 10 шт. ежегодно; - количество обслуживаемых светильников увеличится до 20050 шт.; - объем потребляемой энергии системами наружного освещения увеличится до 15 358 тыс. кВт.час.; - доля горения от общего количества обслуживаемых светильников составит не менее 99,2 %; - количество заменяемых светильников при проведении работ по капитальному ремонту составит 130 шт. ежегодно; - площадь рекультивации полигона составит: ТБО 24,2 га; - количество водоемов, в которых проведут очистку, достигнет 3 шт. в год; - количество устроенных детских игровых и тренажерных комплексов составит 260 шт.; - количество установленных лавок и скамеек составит 58 шт.; - протяженность установленного леерного ограждения составит 378 пог. м.; - уровень износа объектов инженерной инфраструктуры наружного освещения снизится до 39,8%; - ввод в действие систем дождевой канализации, 1289 м; - количество отловленных безнадзорных животных увеличится до 650 шт. ежегодно; - количество транспортируемых тел умерших, 15 шт. ежегодно; - количество транспортируемых умерших животных, 6 шт. ежегодно; - количество обслуживаемых муниципальных контейнерных площадок увеличится, 800 шт. ежегодно; - площадь обустроенных пешеходных дорожек составит 276917 кв. м.»
---	---

1.13. Таблицу «Сведения об индикаторах подпрограммы и их значениях» раздела 2 Подпрограммы 1 изложить в новой редакции согласно приложению 4 к настоящему постановлению.

1.14. Таблицу «Перечень программных мероприятий подпрограммы «Благоустроенный город» раздела 3 Подпрограммы 1 изложить в новой редакции согласно приложению 5 к настоящему постановлению.

1.15. Строку 6 паспорта подпрограммы «Охрана окружающей среды муниципального образования «Город Калуга» подраздела 6.2 раздела 6 Программы (далее - Подпрограмма 2) изложить в новой редакции:

«6. Сроки и этапы реализации подпрограммы»	2020 - 2026 гг.»
--	------------------

1.16. Строку 7 паспорта Подпрограммы 2 изложить в новой редакции:

«7. Объемы и источники финансирования подпрограммы»	Всего	2020	2021	2022	2023	2024	2025	2026
	тыс. руб.	0,0	0,0	0,0	0,0	0,0	0,0	0,0
	В т.ч. за счет средств местного бюджета	0,0	0,0	0,0	0,0	0,0	0,0	0,0

Объемы финансовых средств, направляемых на реализацию подпрограммы из бюджета муниципального образования «Город Калуга», ежегодно уточняются после принятия решения Городской Думы города Калуги о бюджете муниципального образования «Город Калуга» на очередной финансовый год и плановый период.

Объемы финансовых средств, направляемых на реализацию подпрограммы из областного бюджета, ежегодно уточняются после принятия закона Калужской области об областном бюджете на очередной финансовый год и плановый период.

1.17. Таблицу «Сведения об индикаторах подпрограммы и их значениях» раздела 2 «Сведения об индикаторах подпрограммы и их значениях» Подпрограммы 2 изложить в новой редакции:

№ п/п	Наименование индикатора (показателя)	Ед. изм.	Значение по годам реализации подпрограммы									
			2020	2021	2022	2023	2024	2025	2026			
1	Доля предприятий, имеющих допустимые нормативы выбросов вредных веществ в атмосферу муниципального образования «Город Калуга», к общему количеству предприятий муниципального образования «Город Калуга»	%	98,0	98,2	98,4	98,6	98,7	98,8	98,9	99	99,1	
2	Доля территорий города, в которых уровень загрязнения воздуха превышает нормативные показатели	%	26	24	23	22,5	22,1	22	21,4	21	20,9»	

1.18. Таблицу «Перечень программных мероприятий подпрограммы «Охрана окружающей среды муниципального образования «Город Калуга» раздела 3 Подпрограммы 2 изложить в новой редакции:

№ п/п	Наименование мероприятия (основного мероприятия) подпрограммы	Сроки реализации	Ответственный исполнитель, соисполнитель, участник подпрограммы	Источники финансирования	Сумма расходов, всего (тыс. руб.)	В том числе по годам реализации подпрограммы									
						2020	2021	2022	2023	2024	2025	2026			
1	Создание, поддержка и развитие системы экологического управления на территории муниципального образования «Город Калуга» с оценкой состояния окружающей среды	2020 - 2026 гг.	Управление городского хозяйства города Калуги	Бюджет МО «Город Калуга»	0,0	0,0	0,0	0,0	0,0	0,0	0,0	0,0	0,0	0,0	
ВСЕГО по подпрограмме						0,0	0,0	0,0	0,0	0,0	0,0	0,0	0,0		
Бюджет МО «Город Калуга»						0,0	0,0	0,0	0,0	0,0	0,0	0,0	0,0»		

2. Настоящее постановление вступает в силу после его официального обнародования, подлежит официальному опубликованию и распространяет свое действие на правоотношения, возникшие с 27.12.2023.

3. Контроль за исполнением настоящего постановления возложить на управление городского хозяйства города Калуги.

Городской Голова города Калуги Д.А.Денисов

Приложение 1 к постановлению Городской Управы города Калуги от 15.08.2024 № 249-п

Раздел 2. СВЕДЕНИЯ ОБ ИНДИКАТОРАХ МУНИЦИПАЛЬНОЙ ПРОГРАММЫ (ПОКАЗАТЕЛЯХ ПОДПРОГРАММЫ) И ИХ ЗНАЧЕНИЯХ
СВЕДЕНИЯ об индикаторах муниципальной программы и их значениях

№ п/п	Наименование индикатора (показателя)	Ед. изм.	Значение по годам реализации муниципальной программы									
			2020	2021	2022	2023	2024	2025	2026			
1	2	3	4	5	6	7	8	9	10	11	12	
1	Количество и площадь объектов благоустройства, находящихся на обслуживании	шт./га	105/98	109/103	113/109	119/112	125/119	132/122	136/127	140/130	145/135	
2	Количество и площадь высаженных цветов	м/шт.	3000/22109	3500/27400	3800/31500	4300/33800	4900/38300	5400/40500	5600/42900	6000/55000	6200/56000	
3	Количество удаленных аварийных насаждений	шт.	878	700	500	550	600	650	700	750	755	
4	Количество деревьев, прошедших санитарную и омолаживающую обрезку	шт.	426	600	700	800	900	1000	1100	1200	1300	
5	Количество посаженных деревьев/кустарников	шт.	7421/189	250/30	260/35	270/40	280/45	290/50	300/55	350/60	355/65	
6	Объем утилизированных древесных отходов	тыс. куб. м	17,2	18,0	19,0	20,0	21,0	22,0	23,0	25,0	27,0	
7	Демеркуризация ртутьсодержащих отходов	шт.	14101	14200	14250	14300	14350	14400	14450	14500	14 500	
8	Площадь городских и сельских кладбищ, находящихся на обслуживании	га	203,83	203,83	203,83	203,83	203,83	203,83	203,83	203,83	205,83	
9	Количество обслуживаемых фонтанов	шт.	11	12	12	13	13	14	14	15	15	
10	Количество обслуживаемых туалетных кабин, модулей	шт.	16	16	17	17	18	19	19	20	20	
11	Количество обслуживаемых муниципальных колодцев	шт.	4	6	7	8	8	9	9	10	10	
12	Количество обслуживаемых светильников	шт.	19337	19600	19650	19700	19750	19800	19900	20000	20 050	
13	Объем потребляемой энергии системами наружного освещения	тыс. кВт. час	13716,5	14100	14250	14350	14440	14670	14890	15000	15 358	
14	Доля горения от общего количества обслуживаемых светильников, не менее	%	98	98	98,3	98,5	98,7	98,8	99,9	99	99,2	
15	Количество заменяемых светильников при проведении работ по капитальному ремонту	шт.	0	100	107	114	119	122	127	130	130	
16	Доля предприятий, имеющих допустимые нормативы выбросов вредных веществ в атмосферу муниципального образования «Город Калуга», к общему количеству предприятий муниципального образования «Город Калуга»	%	98,0	98,2	98,4	98,6	98,7	98,8	98,9	99	99,1	
17	Доля территорий города, в которых уровень загрязнения воздуха превышает нормативные показатели	%	26	24	23	22,5	22,1	22	21,4	21	20,9	
18	Площадь рекультивации полигона ТБО	га	-	-	-	-	24,2	24,2	24,2	-	-	
19	Количество водоемов, подлежащих очистке	шт.	1	1	1	2	2	2	2	3	3	
20	Количество устроенных детских игровых и тренажерных комплексов	шт.	20	75	115	156	197	219	236	250	260	
21	Количество установленных лавок и скамеек	шт.	5	7	15	23	34	42	49	55	58	
22	Протяженность установленного леерного ограждения	п. м	90	120	187	256	281	306	329	350	378	

23	Снижение уровня износа объектов инженерной инфраструктуры наружного освещения	%	49	48	47	46	44	43	42	40	39,8
24	Ввод в действие систем дождевой канализации	м	-	-	-	-	1150	1289	-	-	-
25	Количество отловленных безнадзорных животных	шт.	246	300	350	400	450	500	550	600	650
26	Количество транспортируемых тел умерших	шт.	-	-	15	15	15	15	15	15	15

27	Количество транспортируемых умерших животных	шт.	-	3	5	5	5	5	5	5	5	6
28	Количество обслуживаемых муниципальных контейнерных площадок	шт.	697	700	710	720	730	738	742	750	800	
29	Площадь обустроенных пешеходных дорожек	Кв. м	275000	275017	275317	275617	275917	276217	276517	276817	276917	
30	Количество локаций праздничных украшений	ед.	20	30	50	70	40	40	40	40	42	
31	Площадь проездов, находящихся на обслуживании	Кв. м	223003,2	223003,2	223003,2	223003,2	223003,2	223003,2	223003,2	223003,2	223003,2	

Приложение 2 к постановлению Городской Управы города Калуги от 15.08.2024 № 249-п
Раздел 3. ПЕРЕЧЕНЬ МЕРОПРИЯТИЙ (ОСНОВНЫХ МЕРОПРИЯТИЙ) МУНИЦИПАЛЬНОЙ ПРОГРАММЫ

№ п.п	Наименование мероприятия (основного мероприятия, подпрограммы, прочего мероприятия (основного мероприятия) программы)	Ответственный исполнитель, соисполнитель, участник программы	Сроки начала и окончания реализации	Ожидаемый непосредственный результат	Связь с целевыми показателями (индикаторами) муниципальной программы (подпрограммы)	Принадлежность мероприятия к проекту
1	2	3	4	5	6	7
Подпрограмма «Благоустроенный город»						
1.1	Озеленение на территории МО «Город Калуга»	Управление городского хозяйства города Калуги, МБУ «Калугаблагоустройство», МКУ «Служба единого заказа городского хозяйства», управление по работе с населением на территории	2020 - 2026 гг.	Ежегодное увеличение площади зеленых насаждений, текущее содержание зеленых насаждений - уход, обрезка и замена старовозрастных деревьев	- количество и площадь высаженных цветов (кв. м/шт.); - количество удаленных аварийных насаждений (шт.); - количество деревьев, прошедших санитарную и омолаживающую обрезку (шт.); - количество посаженных деревьев/кустарников (шт.); - объем утилизированных древесных отходов (тыс. куб. м)	-
1.2	Содержание и ремонт мест захоронения на территории МО «Город Калуга»	Управление городского хозяйства города Калуги, МБУ «Калугаблагоустройство»	2020 - 2026 гг.	Увеличение количества и площади кладбищ в результате строительства новых	- площадь городских и сельских кладбищ, находящихся на обслуживании (га)	-
1.3	Создание, содержание и ремонт объектов благоустройства, направленных на обеспечение и повышение комфортности условий проживания граждан на территории МО «Город Калуга», включающих устройство детских игровых комплексов, их благоустройство и содержание, устройство тренажерных комплексов леерного ограждения и лавок	Управление городского хозяйства города Калуги, МБУ «Калугаблагоустройство», МКУ «Служба единого заказа городского хозяйства», МБУ «Специализированное монтажно-эксплуатационное управление», управление по работе с населением на территориях, управление жилищно-коммунального хозяйства города Калуги, МБУ «Служба жилищного обеспечения»	2020 - 2026 гг.	Текущее содержание и ремонт объектов благоустройства, расположенных на территории муниципального образования «Город Калуга». Текущее содержание и ремонт объектов благоустройства, расположенных на территории муниципального образования «Город Калуга»	- количество и площадь объектов благоустройства, находящихся на обслуживании (шт./га); - количество обслуживаемых фонтанов (шт.); - количество обслуживаемых туалетных кабин, модулей (шт.); - количество обслуживаемых муниципальных колодцев (шт.); - количество водоемов, подлежащих очистке (шт.); - количество устроенных детских игровых и тренажерных комплексов (шт.); - количество установленных лавок и скамеек (шт.); - протяженность установленного леерного ограждения (пог. м); - количество обслуживаемых муниципальных контейнерных площадок (шт.); - количество локаций праздничных украшений (ед.); - площадь проездов, находящихся на обслуживании (кв. м)	-
1.4	Содержание и текущий ремонт объектов наружного освещения	Управление городского хозяйства города Калуги	2020 - 2026 гг.	Замена и ремонт элементов сетей наружного освещения в рамках текущего содержания	- количество обслуживаемых светильников (шт.); - количество заменяемых светильников при проведении работ по капитальному ремонту (шт.); - снижение уровня износа объектов инженерной инфраструктуры наружного освещения (%)	-
1.5	Капитальный ремонт объектов наружного освещения	Управление городского хозяйства города Калуги	2020 - 2026 гг.	Снижение уровня износа объектов наружного освещения	- снижение уровня износа объектов инженерной инфраструктуры наружного освещения (%)	-
1.6	Организация и проведение мероприятий по обращению с животными без владельцев	Управление городского хозяйства города Калуги	2020 - 2026 гг.	Отлов безнадзорных животных с целью соблюдения экологической, санитарной обстановки в городе и безопасности граждан	- количество отловленных безнадзорных животных (шт.)	-
1.7	Приобретение движимого имущества (в т.ч. приобретение транспортных средств посредством услуги финансовой аренды (лизинга))	Управление городского хозяйства города Калуги, МБУ «Калугаблагоустройство»	2020 - 2026 гг.	Закупка техники для выполнения мероприятий программы	- количество и площадь объектов благоустройства, находящихся на обслуживании; - количество транспортируемых тел умерших (шт.); - количество транспортируемых умерших животных (шт.)	-
1.8	Строительство гражданского кладбища в районе д. Марьино муниципального образования «Город Калуга» (в т.ч. ПИР)	Управление архитектуры, градостроительства и земельных отношений города Калуги, МКУ «Управление капитального строительства города Калуги»	2020 - 2026 гг.	Увеличение количества и площади кладбищ в результате строительства новых	- площадь городских и сельских кладбищ, находящихся на обслуживании (га)	-
1.9	Строительство (реконструкция) линий наружного освещения (в т.ч. ПИР)	Управление архитектуры, градостроительства и земельных отношений города Калуги, МКУ «Управление капитального строительства города Калуги»	2020 - 2026 гг.	Увеличение количества обслуживаемых светильников и увеличение объема потребляемой энергии	- количество обслуживаемых светильников (шт.); - объем потребляемой энергии системами наружного освещения (тыс. кВт. час)	-
1.10	Рекультивация полигона ТБО г. Калуги с отводом ручья с территории полигона ТБО (в т.ч. ПИР)	Управление архитектуры, градостроительства и земельных отношений города Калуги, МКУ «Управление капитального строительства города Калуги», управление городского хозяйства города Калуги, МБУ «Калугаблагоустройство»	2020 - 2026 гг.	Улучшение экологической обстановки за счет проведенной рекультивации	- площадь рекультивации полигона ТБО (га)	-
1.11	Строительство ливневой канализации к объекту строительства «Комплекс зданий, строений, сооружений КФ МГТУ им. Н.Э.Баумана» (в т.ч. ПИР)	Управление архитектуры, градостроительства и земельных отношений города Калуги, МКУ «Управление капитального строительства города Калуги»	2020 - 2026 гг.	Увеличение протяженности ливневой канализации	- ввод в действие систем дождевой канализации (м)	-
1.12	Строительство ливневой канализации с очистными сооружениями в микрорайоне Правобережье г. Калуги (в т.ч. ПИР)	Управление архитектуры, градостроительства и земельных отношений города Калуги, МКУ «Управление капитального строительства г. Калуги»	2020 - 2026 гг.	Увеличение протяженности ливневой канализации	- ввод в действие систем дождевой канализации (м)	-

1.13	Благоустройство объекта культурного наследия «Памятник, сооруженный в честь 600-летия г. Калуги», ул. Гагарина	Управление архитектуры, градостроительства и земельных отношений города Калуги, МКУ «Управление капитального строительства города Калуги»	2020 - 2026 гг.	Текущее содержание и ремонт объектов благоустройства, расположенных на территории муниципального образования «Город Калуга»	- количество и площадь объектов благоустройства, находящихся на обслуживании (шт./га)	-
1.14	Устройство постамента для памятного знака "Паровоз серии «Л»	Управление архитектуры, градостроительства и земельных отношений города Калуги, МКУ «Управление капитального строительства города Калуги»	2020 - 2026 гг.	Текущее содержание и ремонт объектов благоустройства, расположенных на территории муниципального образования «Город Калуга»	- количество и площадь объектов благоустройства, находящихся на обслуживании (шт./га)	-
1.15	Благоустройство сквера в честь 650-летия основания г. Калуги	Управление архитектуры, градостроительства и земельных отношений города Калуги, МКУ «Управление капитального строительства города Калуги»	2020 - 2026 гг.	Текущее содержание и ремонт объектов благоустройства, расположенных на территории муниципального образования «Город Калуга»	- количество и площадь объектов благоустройства, находящихся на обслуживании (шт./га)	-
1.16	Благоустройство территории ул. Театральной г. Калуги, ограниченной улицами Кирова и ул. Дарвина	Управление архитектуры, градостроительства и земельных отношений города Калуги, МКУ «Управление капитального строительства города Калуги»	2020 - 2026 гг.	Текущее содержание и ремонт объектов благоустройства, расположенных на территории муниципального образования «Город Калуга»	- количество и площадь объектов благоустройства, находящихся на обслуживании (шт./га)	-
1.17	Устройство понтонного моста через р. Оку г. Калуги	Управление архитектуры, градостроительства и земельных отношений города Калуги, МКУ «Управление капитального строительства города Калуги»	2020 - 2026 гг.	Текущее содержание и ремонт объектов благоустройства, расположенных на территории муниципального образования «Город Калуга»	- количество и площадь объектов благоустройства, находящихся на обслуживании (шт./га)	-
1.18	Благоустройство территории (устройство пешеходных дорожек)	Управление архитектуры, градостроительства и земельных отношений города Калуги, МКУ «Управление капитального строительства города Калуги»	2020 - 2026 гг.	Увеличение площади пешеходных зон	- площадь обустроенных пешеходных дорожек	-
1.19	Благоустройство склона в районе дома № 7 по ул. Марата города Калуги	Управление архитектуры, градостроительства и земельных отношений города Калуги, МКУ «Управление капитального строительства города Калуги»	2023 - 2026 гг.	Текущее содержание и ремонт объектов благоустройства, расположенных на территории муниципального образования «Город Калуга»	- количество и площадь объектов благоустройства, находящихся на обслуживании (шт./га)	-
1.20	Рекультивация свалки ТКО г. Калуги (рекультивация несанкционированной свалки), расположенной по адресу: г. Калуга, ул. Горденская, д. 27 (в т.ч. ПИР)	Управление архитектуры, градостроительства и земельных отношений города Калуги, МКУ «Управление капитального строительства города Калуги»	2023 - 2026 гг.	Улучшение экологической обстановки за счет проведенной рекультивации	- площадь рекультивации полигона ТБО (га)	-
1.21	Стимулирование программ развития жилищного строительства субъектов Российской Федерации (на реализацию жилищного строительства в целях строительства (реконструкции) объектов водоснабжения, водоотведения и теплоснабжения, в том числе магистральных сетей, в целях реализации проектов по развитию территорий)	Управление архитектуры, градостроительства и земельных отношений города Калуги, МКУ «Управление капитального строительства города Калуги»	2023 - 2026 гг.	Строительство ливневой канализации к объекту строительства «Комплекс зданий, строений, сооружений КФ МГТУ им. Баумана»	- ввод в действие систем дождевой канализации (м)	-
Подпрограмма «Охрана окружающей среды муниципального образования «Город Калуга»						
1	Создание, поддержание и развитие системы экологического управления на территории муниципального образования «Город Калуга» с оценкой состояния окружающей среды	Управление городского хозяйства города Калуги	2020 - 2026 гг.	Уменьшение доли предприятий на территории муниципального образования «Город Калуга», осуществляющих недопустимые выбросы вредных веществ в атмосферу	- доля предприятий, имеющих допустимые нормативы выбросов вредных веществ в атмосферу муниципального образования «Город Калуга», к общему количеству предприятий муниципального образования «Город Калуга» (%); - доля территорий города, в которых уровень загрязнения воздуха превышает нормативные показатели (%)	-
Прочие мероприятия						
1	Выполнение функций органами местного самоуправления, мероприятий по созданию, содержанию и ремонту объектов благоустройства, направленных на обеспечение и повышение комфортности условий проживания граждан на территории муниципального образования «Город Калуга»	Управление городского хозяйства города Калуги	2020 - 2026 гг.	-	1. Количество и площадь объектов благоустройства, находящихся на обслуживании (шт./га). 2. Количество и площадь высаженных цветов (кв. м/ шт.). 3. Количество удаленных аварийных насаждений (шт.). 4. Количество деревьев, прошедших санитарную и омолаживающую обрезку (шт.). 5. Количество посаженных деревьев/кустарников (шт.). 6. Объем утилизированных древесных отходов (тыс. куб. м). 7. Демеркуризация ртутьсодержащих отходов (шт.). 8. Площадь городских и сельских кладбищ, находящихся на обслуживании (га). 9. Количество обслуживаемых фонтанов (шт.). 10. Количество обслуживаемых туалетных кабин, модулей (шт.). 11. Количество обслуживаемых муниципальных колодцев (шт.). 12. Количество обслуживаемых светильников (шт.). 13. Объем потребляемой энергии системами наружного освещения (тыс. кВт. час). 14. Доля горения от общего количества обслуживаемых светильников, не менее (%). 15. Количество заменяемых светильников при проведении работ по капитальному ремонту (шт.). 16. Доля предприятий, имеющих допустимые нормативы выбросов вредных веществ в атмосферу муниципального образования «Город Калуга», к общему количеству предприятий муниципального образования «Город Калуга» (%). 17. Доля территорий города, в которых уровень загрязнения воздуха превышает нормативные показатели (%). 18. Площадь рекультивации полигона ТБО (га). 19. Количество водоемов, подлежащих очистке (шт.). 20. Количество устроенных детских игровых и тренажерных комплексов (шт.). 21. Количество установленных лавок и скамеек (шт.). 22. Протяженность установленного леерного ограждения (п. м) 23. Снижение уровня износа объектов инженерной инфраструктуры наружного освещения (%). 24. Ввод в действие систем дождевой канализации (м). 25. Количество отловленных безнадзорных животных (шт.). 26. Количество транспортируемых тел умерших (шт.). 27. Количество транспортируемых умерших животных (шт.). 28. Количество обслуживаемых муниципальных контейнерных площадок (шт.)	-

Приложение 3 к постановлению Городской Управы города Калуги от 15.08.2024 № 249-п

Раздел 5. РЕСУРСНОЕ ОБЕСПЕЧЕНИЕ МУНИЦИПАЛЬНОЙ ПРОГРАММЫ
Ресурсное обеспечение реализации муниципальной программы муниципального образования «Город Калуга»

№ п.п	Наименование подпрограммы, прочего мероприятия (основного мероприятия)	Наименование главного распорядителя средств бюджета муниципального образования «Город Калуга»	Объемы финансирования по годам (тыс. руб.)								
			Источники финансирования	Всего	2020	2021	2022	2023	2024	2025	2026
1	2	3	4	5	6	7	8	9	10	11	12
1.	Подпрограмма «Благоустроенный город»	Итого:		5 171 246,6	1 012 708,2	699 291,6	442 731,9	1 404 639,5	540 153,9	533 078,6	538 642,9
	В том числе		Бюджет МО «Город Калуга»	3 312 471,4	270 256,3	472 609,8	438 339,4	544 580,8	524 382,2	528 369,3	533 933,6
			Областной бюджет	974 935,7	506 628,0	110 943,5	3 961,8	328 212,1	15 771,7	4 709,3	4 709,3
			Федеральный бюджет	883 839,5	235 823,9	115 738,3	430,7	531 846,6	0,0	0,0	0,0
	Управление городского хозяйства города Калуги		Бюджет МО «Город Калуга»	3 058 179,8	231 235,2	441 947,1	409 198,9	491 809,7	491 243,0	493 590,8	499 155,1
			Областной бюджет	645 252,5	333 773,8	34 574,9	3 961,8	256 984,2	6 539,2	4 709,3	4 709,3
			Федеральный бюджет	277 055,4	1 484,4	1 360,1	430,7	273 780,2	0,0	0,0	0,0
			Итого:	3 980 487,7	566 493,4	477 882,1	413 591,4	1 022 574,1	497 782,2	498 300,1	503 864,4
	Управление по работе с населением на территориях		Бюджет МО «Город Калуга»	12 543,3	1 775,5	1 467,9	1 500,0	1 499,9	2 100,0	2 100,0	2 100,0
	Управление жилищно-коммунального хозяйства города Калуги		Бюджет МО «Город Калуга»	105 849,0	0,0	0,0	22 619,3	23 972,7	19 900,0	19 678,5	19 678,5
	Управление архитектуры, градостроительства и земельных отношений города Калуги		Бюджет МО «Город Калуга»	135 899,3	37 245,6	29 194,8	5 021,2	27 298,5	11 139,2	13 000,0	13 000,0
			Областной бюджет	329 683,2	172 854,2	76 368,6	0,0	71 227,9	9 232,5	0,0	0,0
			Федеральный бюджет	606 784,1	234 339,5	114 378,2	0,0	258 066,4	0,0	0,0	0,0
			Итого:	1 072 366,6	444 439,3	219 941,6	5 021,2	356 592,8	20 371,7	13 000,0	13 000,0
2.	Подпрограмма «Охрана окружающей среды муниципального образования «Город Калуга»	Управление городского хозяйства города Калуги	Бюджет МО «Город Калуга»	0,0	0,0	0,0	0,0	0,0	0,0	0,0	0,0
3.	Прочие мероприятия Обеспечение реализации муниципальной программы муниципального образования «Город Калуга» «Городская среда» - выполнение функций органом местного самоуправления	Управление городского хозяйства города Калуги	Бюджет МО «Город Калуга»	443 321,7	60 447,4	60 022,7	61 107,4	64 264,4	65 826,6	65 826,6	65 826,6
	ВСЕГО по программе		Всего	5 614 568,3	1 073 155,6	759 314,3	503 839,3	1 468 903,9	605 980,5	598 905,2	604 469,5
			в т.ч. за счет средств бюджета МО «Город Калуга»	3 755 793,1	330 703,7	532 632,5	499 446,8	608 845,2	590 208,8	594 195,9	599 760,2
			в т.ч. областной бюджет	974 935,7	506 628,0	110 943,5	3 961,8	328 212,1	15 771,7	4 709,3	4 709,3
			в т.ч. Федеральный бюджет	883 839,5	235 823,9	115 738,3	430,7	531 846,6	0,0	0,0	0,0

Приложение 4 к постановлению Городской Управы города Калуги от 15.08.2024 № 249-п

Раздел 2. СВЕДЕНИЯ ОБ ИНДИКАТОРАХ ПОДПРОГРАММЫ И ИХ ЗНАЧЕНИЯХ
СВЕДЕНИЯ об индикаторах муниципальной подпрограммы и их значениях

№ п/п	Наименование индикатора (показателя)	Ед. изм.	2018 (факт)	2019 (оценка)	Значение по годам реализации муниципальной программы						
					2020	2021	2022	2023	2024	2025	2026
1	2	3	4	5	6	7	8	9	10	11	12
1	Количество и площадь объектов благоустройства, находящихся на обслуживании	шт./га	105/98	109/103	113/109	119/112	125/119	132/122	136/127	140/130	140/130
2	Количество и площадь высаженных цветов	м/шт.	3000/22109	3500/27400	3800/31500	4300/33800	4900/38300	5400/40500	5600/42900	6000/55000	6000/55000
3	Количество удаленных аварийных насаждений	шт.	878	700	500	550	600	650	700	750	750
4	Количество деревьев, прошедших санитарную и омолаживающую обрезку	шт.	426	600	700	800	900	1000	1100	1200	1200
5	Количество посаженных деревьев/кустарников	шт.	7421/189	250/30	260/35	270/40	280/45	290/50	300/55	350/60	350/60
6	Объем утилизированных древесных отходов	тыс. куб. м	17,2	18,0	19,0	20,0	21,0	22,0	23,0	25,0	25,0
7	Демеркуризация ртути содержащих отходов	шт.	14101	14200	14250	14300	14350	14400	14450	14500	14 500
8	Площадь городских и сельских кладбищ, находящихся на обслуживании	га	203,83	203,83	203,83	203,83	203,83	203,83	203,83	203,83	203,83
9	Количество обслуживаемых фонтанов	шт.	11	12	12	13	13	14	14	15	15
10	Количество обслуживаемых туалетных кабин, модулей	шт.	16	16	17	17	18	19	19	20	20
11	Количество обслуживаемых муниципальных колодцев	шт.	4	6	7	8	8	9	9	10	10
12	Количество обслуживаемых светильников	шт.	19337	19600	19650	19700	19750	19800	19900	20000	20 000
13	Объем потребляемой энергии системами наружного освещения	тыс. кВт. час	13716,5	14100	14250	14350	14440	14670	14890	15000	15 000
14	Доля горения от общего количества обслуживаемых светильников, не менее	%	98	98	98,3	98,5	98,7	98,8	99,9	99	99
15	Количество заменяемых светильников при проведении работ по капитальному ремонту	шт.	0	100	107	114	119	122	127	130	130
16	Площадь рекультивации полигона ТБО	га	-	-	-	-	24,2	24,2	24,2	-	-
17	Количество водоемов, подлежащих очистке	шт.	1	1	1	2	2	2	2	3	3
18	Количество устроенных детских игровых и тренажерных комплексов	шт.	20	75	115	156	197	219	236	250	250
19	Количество установленных лавок и скамеек	шт.	5	7	15	23	34	42	49	55	55
20	Протяженность установленного леерного ограждения	п. м	90	120	187	256	281	306	329	350	350

21	Снижение уровня износа объектов инженерной инфраструктуры наружного освещения	%	49	48	47	46	44	43	42	40	40
22	Ввод в действие систем дождевой канализации	м	-	-	-	-	1150	1289	-	-	-
23	Количество отловленных безнадзорных животных	шт.	246	300	350	400	450	500	550	600	600
24	Количество транспортируемых тел умерших	шт.	-	-	15	15	15	15	15	15	15
25	Количество транспортируемых умерших животных	шт.	-	3	5	5	5	5	5	5	5
26	Количество обслуживаемых муниципальных контейнерных площадок	шт.	697	700	710	720	730	738	742	750	750
27	Площадь обустроенных пешеходных дорожек	Кв. м	275000	275017	275317	275617	275917	276217	276517	276817	276817
28	Количество локаций праздничных украшений	ед.	20	30	50	70	40	40	40	40	40
29	Площадь проездов, находящихся на обслуживании	Кв. м	223003,2	223003,2	223003,2	223003,2	223003,2	223003,2	223003,2	223003,2	223003,2

Приложение 5 к постановлению Городской Управы города Калуги от 15.08.2024 № 249-п

Перечень программных мероприятий подпрограммы «Благоустроенный город»

№ п/п	Наименование мероприятия (основного мероприятия) подпрограммы	Сроки реализации	Наименование главного распорядителя средств бюджета муниципального образования «Город Калуга»	Ответственный исполнитель, соисполнитель, участник подпрограммы	Источники финансирования	Сумма расходов, всего (тыс. руб.)	В том числе по годам реализации подпрограммы:						
							2020	2021	2022	2023	2024	2025	2026
1	2	3	4	5	6	7	8	9	10	11	12	13	14
Благоустройство и развитие городских территорий													
1.1	Озеленение на территории МО «Город Калуга»	2020-2026 гг.	Управление городского хозяйства города Калуги	Управление городского хозяйства города Калуги МБУ «Калугаблагоустройство», МКУ «Служба единого заказа городского хозяйства»	Бюджет МО «Город Калуга»	1 091 584,3	121 730,9	155 044,4	136 499,5	161 542,0	173 535,9	171 615,8	171 615,8
				Управление по работе с населением на территориях	Областной бюджет	21 012,0	15 000,0	6 012,0	0,0	0,0	0,0	0,0	0,0
				Управление по работе с населением на территориях	Бюджет МО «Город Калуга»	5 259,8	659,9	299,9	400,0	600,0	1 100,0	1 100,0	1 100,0
1.2	Содержание и ремонт мест захоронения на территории МО «Город Калуга»	2020-2026 гг.	Управление городского хозяйства города Калуги	Управление городского хозяйства города Калуги МБУ «Калугаблагоустройство»	Бюджет МО «Город Калуга»	180 828,3	9 992,3	17 999,0	24 058,9	30 027,6	32 972,5	32 889,0	32 889,0
				Управление по работе с населением на территориях	Областной бюджет	3 416,8	667,0	611,1	202,6	106,2	1 829,9	0,0	0,0
				Управление по работе с населением на территориях	Федеральный бюджет	3 501,0	1 484,4	1 360,1	430,7	225,8	0,0	0,0	0,0
1.3	Создание, содержание и ремонт объектов благоустройства, направленных на обеспечение и повышение комфортности условий проживания граждан на территории МО «Город Калуга», включающих устройство детских игровых комплексов, их благоустройство и содержание, устройство тренажерных комплексов, леерного ограждения и лавок	2020-2026 гг.	Управление городского хозяйства города Калуги	Управление городского хозяйства города Калуги МБУ «Калугаблагоустройство», МБУ «Специализированное монтажно-эксплуатационное управление», МКУ «Служба единого заказа городского хозяйства»	Бюджет МО «Город Калуга»	739 909,7	43 905,2	131 763,3	100 874,3	117 355,6	119 103,3	113 454,0	113 454,0
				Управление жилищно-коммунального хозяйства города Калуги МБУ «Служба жилищного обеспечения»	Областной бюджет	248 236,3	228 705,8	17 530,5	0,0	2000,0	0,0	0,0	0,0
				Управление по работе с населением на территориях	Бюджет МО «Город Калуга»	105 849,0	0,0	0,0	22 619,3	23 972,7	19 900,0	19 678,5	19 678,5
				Управление по работе с населением на территориях	Бюджет МО «Город Калуга»	7 283,5	1 115,6	1 168,0	1 100,0	899,9	1 000,0	1 000,0	1 000,0
1.4	Содержание и текущий ремонт объектов наружного освещения	2020-2026 гг.	Управление городского хозяйства города Калуги	Управление городского хозяйства города Калуги	Бюджет МО «Город Калуга»	1 024 502,0	52 996,2	136 640,4	147 766,2	173 510,3	161 196,3	171 196,3	181 196,3
				Управление по работе с населением на территориях	Областной бюджет	93 870,4	85 870,4	8 000,0	0,0	0,0	0,0	0,0	
1.5	Капитальный ремонт объектов наружного освещения	2020-2026 гг.	Управление городского хозяйства города Калуги	Управление городского хозяйства города Калуги	Бюджет МО «Город Калуга»	0,0	0,0	0,0	0,0	0,0	0,0	0,0	0,0
1.6	Организация и проведение мероприятий по обращению с животными без владельцев	2020-2026 гг.	Управление городского хозяйства города Калуги	Управление городского хозяйства города Калуги	Бюджет МО «Город Калуга»	500,0	0,0	500,0	0,0	0,0	0,0	0,0	0,0
					Областной бюджет	28 369,0	3 530,6	2 421,3	3 759,2	4 530,0	4 709,3	4 709,3	4 709,3
1.7	Приобретение движимого имущества (в т.ч. приобретение транспортных средств посредством услуги финансовой аренды (лизинга))	2020-2026 гг.	Управление городского хозяйства города Калуги	Управление городского хозяйства города Калуги МБУ «Калугаблагоустройство»	Бюджет МО «Город Калуга»	19 448,8	2 610,6	0,0	0,0	7 967,5	4 435,0	4 435,7	0,0
1.8	Строительство гражданского кладбища в районе д.Марьино муниципального образования «Город Калуга» (в т.ч.ПИР)	2020-2026 гг.	Управление архитектуры, градостроительства и земельных отношений города Калуги	Управление архитектуры, градостроительства и земельных отношений города Калуги, МКУ «Управление капитального строительства г.Калуги»	Бюджет МО «Город Калуга»	0,0	0,0	0,0	0,0	0,0	0,0	0,0	0,0

1.9	Строительство (реконструкция) линий наружного освещения (в т.ч.ПИР)	2020-2026 гг.	Управление архитектуры, градостроительства и земельных отношений города Калуги	Управление архитектуры, градостроительства и земельных отношений города Калуги, МКУ «Управление капитального строительства г.Калуги»	Бюджет МО «Город Калуга»	10 000,0	0,0	0,0	0,0	0,0	0,0	5 000,0	5000,0
1.10	Рекультивация полигона ТБО г.Калуга с отводом ручья с территории полигона ТБО (в т.ч. ПИР)	2020-2026 гг.	Управление архитектуры, градостроительства и земельных отношений города Калуги	Управление архитектуры, градостроительства и земельных отношений города Калуги, МКУ «Управление капитального строительства г.Калуги»	Бюджет МО «Город Калуга»	44 015,1	25 756,3	15 393,5	1 851,4	413,9	600,0	0,0	0,0
					Областной бюджет	222 066,6	105 283,0	51 387,3	0,0	65 396,3	0,0	0,0	0,0
					Федеральный бюджет	420 176,0	234 339,5	114 378,2	0,0	71 458,3	0,0	0,0	0,0
					Бюджет МО «Город Калуга»	1 406,7	0,0	0,0	0,0	1 406,7	0,0	0,0	0,0
					Областной бюджет	250 348,0	0,0	0,0	0,0	250 348,0	0,0	0,0	0,0
					Федеральный бюджет	273 554,4	0,0	0,0	0,0	273 554,4	0,0	0,0	0,0
1.11	Строительство ливневой канализации к объекту строительства «Комплекс зданий, строений, сооружений КФ МГТУ им.Н.Э.Баумана» (в т.ч.ПИР)	2020-2026 гг.	Управление архитектуры, градостроительства и земельных отношений города Калуги	Управление архитектуры, градостроительства и земельных отношений города Калуги, МКУ «Управление капитального строительства г.Калуги»	Бюджет МО «Город Калуга»	30 653,0	3 900,0	1 895,0	459,6	24 398,4	0,0	0,0	0,0
					Областной бюджет	5 831,6	0,0	0,0	0,0	5 831,6	0,0	0,0	0,0
					Федеральный бюджет	186 608,1	0,0	0,0	0,0	186 608,1	0,0	0,0	0,0
1.12	Строительство ливневой канализации с очистными сооружениями в микрорайоне Правобережье г.Калуга (в т.ч. ПИР)	2020-2026 гг.	Управление архитектуры, градостроительства и земельных отношений города Калуги	Управление архитектуры, градостроительства и земельных отношений города Калуги, МКУ «Управление капитального строительства г.Калуги»	Бюджет МО «Город Калуга»	0,0	0,0	0,0	0,0	0,0	0,0	0,0	0,0
1.13	Благоустройство объекта культурного наследия "Памятник, сооруженный в честь 600-летия г. Калуги", ул. Гагарина	2020-2026 гг.	Управление архитектуры, градостроительства и земельных отношений города Калуги	Управление архитектуры, градостроительства и земельных отношений города Калуги, МКУ «Управление капитального строительства г.Калуги»	Бюджет МО «Город Калуга»	2 477,8	300,3	2 177,5	0,0	0,0	0,0	0,0	0,0
					Областной бюджет	19 176,1	264,7	18 911,4	0,0	0,0	0,0	0,0	0,0
1.14	Устройство постаментов для памятного знака «Паровоз серии «Л»	2020-2026 гг.	Управление архитектуры, градостроительства и земельных отношений города Калуги	Управление архитектуры, градостроительства и земельных отношений города Калуги, МКУ «Управление капитального строительства г.Калуги»	Бюджет МО «Город Калуга»	0,0	0,0	0,0	0,0	0,0	0,0	0,0	0,0
1.15	Благоустройство сквера в честь 650-летия основания г. Калуги	2020-2026 гг.	Управление архитектуры, градостроительства и земельных отношений города Калуги	Управление архитектуры, градостроительства и земельных отношений города Калуги, МКУ «Управление капитального строительства г.Калуги»	Бюджет МО «Город Калуга»	5,4	2,7	2,7	0,0	0,0	0,0	0,0	0,0
					Областной бюджет	5 376,2	2 696,2	2 680,0	0,0	0,0	0,0	0,0	0,0
1.16	Благоустройство территории ул.Театральная, г.Калуга, ограниченной улицами Кирова и ул.Дарвина (в т.ч.ПИР)	2020-2026 гг.	Управление архитектуры, градостроительства и земельных отношений города Калуги	Управление архитектуры, градостроительства и земельных отношений города Калуги, МКУ «Управление капитального строительства г.Калуги»	Бюджет МО «Город Калуга»	3,4	0,0	3,4	0,0	0,0	0,0	0,0	0,0
					Областной бюджет	3 389,9	0,0	3 389,9	0,0	0,0	0,0	0,0	0,0
1.17	Устройство понтонного моста через р.Ока г.Калуги	2020-2026 гг.	Управление архитектуры, градостроительства и земельных отношений города Калуги	Управление архитектуры, градостроительства и земельных отношений города Калуги, МКУ «Управление капитального строительства г.Калуги»	Бюджет МО «Город Калуга»	117,1	117,1	0,0	0,0	0,0	0,0	0,0	0,0
					Областной бюджет	64 610,3	64 610,3	0,0	0,0	0,0	0,0	0,0	0,0
1.18	Благоустройство территории (устройство пешеходных дорожек)	2020-2026 гг.	Управление архитектуры, градостроительства и земельных отношений города Калуги	Управление архитектуры, градостроительства и земельных отношений города Калуги, МКУ «Управление капитального строительства г.Калуги»	Бюджет МО «Город Калуга»	43 528,3	7 169,2	9 722,7	2 710,2	2 486,2	5 440,0	8 000,0	8 000,0
1.19	Благоустройство склона в районе дома № 7 по ул.Марата города Калуги	2023-2026 гг.	Управление архитектуры, градостроительства и земельных отношений города Калуги	Управление архитектуры, градостроительства и земельных отношений города Калуги, МКУ «Управление капитального строительства г.Калуги»	Бюджет МО «Город Калуга»	0,0	0,0	0,0	0,0	0,0	0,0	0,0	0,0

1.20	Рекультивация свалки ТКО г. Калуги (рекультивация несанкционированной свалки), расположенной по адресу: г.Калуга, ул.Городенская, д.27 (в т.ч. ПИР)	2023-2026 гг.	Управление архитектуры, градостроительства и земельных отношений города Калуги	Управление архитектуры, градостроительства и земельных отношений города Калуги, МКУ «Управление капитального строительства г.Калуги»	Бюджет МО «Город Калуга»	5 099,2	0,0	0,0	0,0	0,0	5 099,2	0,0	0,0
					Областной бюджет	9 232,5	0,0	0,0	0,0	0,0	9 232,5	0,0	0,0
1.21	Стимулирование программ развития жилищного строительства субъектов Российской Федерации (на реализацию жилищного строительства в целях строительства (реконструкции) объектов водоснабжения, водоотведения и теплоснабжения, в том числе магистральных сетей, в целях реализации проектов по развитию территорий)	2023-2026 гг.	Управление архитектуры, градостроительства и земельных отношений города Калуги	Управление архитектуры, градостроительства и земельных отношений города Калуги, МКУ «Управление капитального строительства г.Калуги»	Бюджет МО «Город Калуга»	0,0	0,0	0,0	0,0	0,0	0,0	0,0	0,0
					Областной бюджет	0,0	0,0	0,0	0,0	0,0	0,0	0,0	0,0
					Федеральный бюджет	0,0	0,0	0,0	0,0	0,0	0,0	0,0	0,0
Всего по подпрограмме					Всего	5 171 246,6	1 012 708,2	699 291,6	442 731,9	1 404 639,5	540 153,9	533 078,6	538 642,9
					Бюджет МО «Город Калуга»	3 312 471,4	270 256,3	472 609,8	438 339,4	544 580,8	524 382,2	528 369,3	533 933,6
					Областной бюджет	974 935,7	506 628,0	110 943,5	3 961,8	328 212,1	15 771,7	4 709,3	4 709,3
					Федеральный бюджет	883 839,5	235 823,9	115 738,3	430,7	531 846,6	0,0	0,0	0,0
Управление городского хозяйства города Калуги					Итого	3 980 487,7	566 493,4	477 882,1	413 591,4	1 022 574,1	497 782,2	498 300,1	503 864,4
					Областной бюджет	645 252,5	333 773,8	34 574,9	3 961,8	256 984,2	6 539,2	4 709,3	4 709,3
					Бюджет МО «Город Калуга»	3 058 179,8	231 235,2	441 947,1	409 198,9	491 809,7	491 243,0	493 590,8	499 155,1
Управление по работе с населением на территориях					Федеральный бюджет	277 055,4	1 484,4	1 360,1	430,7	273 780,2	0,0	0,0	0,0
					Бюджет МО «Город Калуга»	12 543,3	1 775,5	1 467,9	1 500,0	1 499,9	2 100,0	2 100,0	2 100,0
Управление жилищно-коммунального хозяйства города Калуги					Бюджет МО «Город Калуга»	105 849,0	0,0	0,0	22 619,3	23 972,7	19 900,0	19 678,5	19 678,5
					Итого	1 072 366,6	444 439,3	219 941,6	5 021,2	356 592,8	20 371,7	13 000,0	13 000,0
Управление архитектуры, градостроительства и земельных отношений города Калуги					Областной бюджет	329 683,2	172 854,2	76 368,6	0,0	71 227,9	9 232,5	0,0	0,0
					Федеральный бюджет	606 784,1	234 339,5	114 378,2	0,0	258 066,4	0,0	0,0	0,0
					Бюджет МО «Город Калуга»	135 899,3	37 245,6	29 194,8	5 021,2	27 298,5	11 139,2	13 000,0	13 000,0



**РОССИЙСКАЯ ФЕДЕРАЦИЯ
КАЛУЖСКАЯ ОБЛАСТЬ
ГОРОДСКАЯ УПРАВА ГОРОДА КАЛУГИ
ПОСТАНОВЛЕНИЕ**

от 15.08.2024

№ 254-П

Об утверждении проекта по внесению изменений в проект межевания территории в районе улицы Гурьянова, утвержденный постановлением Городской Управы города Калуги от 15.02.2021 № 50-п

На основании статьи 46 Градостроительного кодекса Российской Федерации, статей 36, 44 Устава муниципального образования «Город Калуга», распоряжения заместителя Городского Головы – начальника управления архитектуры, градостроительства и земельных отношений города Калуги от 19.04.2024 № 1724-06-р, с учетом протокола общественных обсуждений по внесению изменений в проект межевания территории в районе улицы Гурьянова, утвержденный постановлением Городской Управы города Калуги от 15.02.2021 № 50-п, от 10.07.2024 № 34, заключения о результатах общественных обсуждений по внесению изменений в проект межевания территории в районе улицы Гурьянова, утвержденный постановлением Городской Управы города Калуги от 15.02.2021 № 50-п, от 10.07.2024 ПОСТАНОВЛЯЮ:

1. Утвердить проект по внесению изменений в проект межевания территории в районе улицы Гурьянова, утвержденный постановлением Городской Управы города Калуги от 15.02.2021 № 50-п (приложение).

2. Утвержденный настоящим постановлением проект по внесению изменений в проект межевания территории в районе улицы Гурьянова, утвержденный постановлением Городской Управы города Калуги от 15.02.2021 № 50-п, подлежит официальному опубликованию в газете «Калужская неделя» и размещению на официальном сайте Городской Управы города Калуги в сети Интернет в течение семи дней с момента принятия настоящего постановления.

3. Настоящее постановление вступает в силу после его официального опубликования.

4. Контроль за исполнением настоящего постановления возложить на управление архитектуры, градостроительства и земельных отношений города Калуги.

**Городской Голова города Калуги
Д.А.Денисов**

Приложение к постановлению Городской Управы города Калуги от 15.08.2024 № 254-п

Общество с ограниченной ответственностью «ВИЗИР»

248001, Калужская область, г. Калуга, ул. Театральная, д. 46
ИНН 4027061551 КПП 402701001
ОГРН 1034004412848
Тел/факс: 7(4842)563994; e-mail: vizir_ooo@mail.ru

Проект межевания территории в районе улицы Гурьянова
Основная часть проекта межевания территории

ООО «ВИЗИР»: И.И. Семенова
Калуга 2024 год

Содержание
Перечень и сведения о площади образуемых земельных участков, возможные способы их образования 3
Сведения о границах территории, в отношении которой разработан проект межевания территории (перечень координат) 6
Границы образуемых земельных участков, условные номера образуемых земельных участков 8
Красные линии, утвержденные в составе проекта межевания территории 10
Границы существующих элементов планировочной структуры 11
Границы публичных сервитутов 12

1. Перечень и сведения о площади образуемых земельных участков, возможные способы их образования, вид разрешенного использования образуемых земельных участков

1 этап образования земельных участков
Таблица 1

1	2	3	4	5	6
Условный номер образуемого земельного участка	Площадь образуемого земельного участка, кв.м	Возможные способы образования земельного участка	Вид разрешенного использования образуемых земельных участков в соответствии с градостроительными регламентами	Вид разрешенного использования образуемого земельного участка в соответствии с видом разрешенного использования исходного(ых) земельного(ых) участка(ов)	Вид разрешенного использования образуемых земельных участков в соответствии с наименованием объекта, расположенного на этом земельном участке

:ЗУ1	1958	образование земельного участка при перераспределении земельного участка с кадастровым номером 40:26:000043:8 и земель, собственность на которые не разграничена, площадью 513 кв.м	Склад 6.9	Исходный земельный участок 40:26:000043:8 площадью 1445 кв.м, вид разрешенного использования по документу: для эксплуатации здания склада хранения минеральных удобрений	Нежилое здание, кадастровый номер 40:26:000043:1923, Наименование: здание технических мастерских с гаражами и складом
:ЗУ2	4558	образование земельного участка при перераспределении земельного участка с кадастровым номером 40:26:000043:7 и земель, собственность на которые не разграничена, площадью 57 кв.м	Склад 6.9	Исходный земельный участок 40:26:000043:7 площадью 4501 кв.м, вид разрешенного использования по документу: для эксплуатации здания механических мастерских	Нежилое здание, кадастровый номер 40:26:000043:6864, Наименование: склад запасных частей для автомобильного транспорта
:ЗУ3	18	образование земельного участка из земель, собственность на которые не разграничена	Коммунальное обслуживание 3.1	-	Под ТП
:ЗУ4	2876	образование земельного участка при перераспределении земельного участка с кадастровым номером 40:26:000043:5 и земель, собственность на которые не разграничена, площадью 79 кв.м	Склад 6.9	Исходный земельный участок 40:26:000043:5 площадью 2797 кв.м, вид разрешенного использования по документу: для эксплуатации склада сельхозтехники	-
:ЗУ5	12	образование земельного участка из земель, собственность на которые не разграничена	Коммунальное обслуживание 3.1	-	Под объектом газоснабжения
:ЗУ6	2227	образование земельного участка при перераспределении земельного участка с кадастровым номером 40:26:000043:2173 и земель, собственность на которые не разграничена, площадью 1586 кв.м	-	Исходный земельный участок 40:26:000043:2173 площадью 641 кв.м, вид разрешенного использования по документу: индивидуальной жилой дом коттеджного типа	Здание, кадастровый номер 40:26:000043:1410, Назначение: жилой дом
:ЗУ7	2869	образование земельного участка при перераспределении земельного участка с кадастровым номером 40:26:000043:2174 и земель, собственность на которые не разграничена, площадью 1299 кв.м	-	Исходный земельный участок 40:26:000043:2174 площадью 1570 кв.м, вид разрешенного использования по документу: индивидуальной жилой дом коттеджного типа	Здание, кадастровый номер 40:26:000043:1409, Назначение: нежилое здание
:ЗУ8	607	образование земельного участка при перераспределении земельного участка с кадастровым номером 40:26:000043:3182 и земель, собственность на которые не разграничена, площадью 23 кв.м	Магазина 4.4	Исходный земельный участок 40:26:000043:3182 площадью 584 кв.м, вид разрешенного использования по документу: индивидуальной жилой дом коттеджного типа	Здание, кадастровый номер 40:26:000043:1923, Наименование: здание технических мастерских с гаражами и складом

*Реализация второго этапа проекта межевания территории возможна после внесения изменения в Правила землепользования и застройки городского округа «Город Калуга», утвержденные решением Городской Думы города Калуги от 14.12.2011 № 247, в части корректировки границы территориальной зоны П-5.

2. Сведения о границах территории, в отношении которой разработан проект межевания территории (перечень координат)



Таблица 3

№ точки	Координаты характерных точек		Точность определения координат (м)
	X	Y	
1	436903.46	1297574.96	0.1
2	436895.11	1297606.45	0.1
3	436882.26	1297654.92	0.1
4	436889.35	1297660.05	0.1
5	436902.34	1297661.57	0.1
6	436919.79	1297663.62	0.1
7	436922.49	1297667.59	0.1
8	436906.8	1297694.9	0.1
9	436931.43	1297717.12	0.1
10	436943.88	1297726.33	0.1
11	436946.84	1297718.61	0.1
12	436952.54	1297723.2	0.1
13	436948.25	1297729.56	0.1
14	436948.25	1297729.57	0.1
15	436946.81	1297733.03	0.1
16	436912.73	1297815.05	0.1
17	436909.32	1297814.03	0.1
18	436908.21	1297817.82	0.1
19	436911.09	1297818.99	0.1
20	436897.76	1297851.52	0.1
21	436894.31	1297850.42	0.1
22	436890.38	1297860.49	0.1
23	436893.39	1297861.71	0.1
24	436861.88	1297940.01	0.1
25	436849.93	1297936.96	0.1
26	436823.93	1298014.83	0.1
27	436818.71	1298030.47	0.1
28	436810.93	1298053.77	0.1
29	436809.75	1298057.31	0.1
30	436716.83	1298034.94	0.1
31	436714.09	1298034.62	0.1
32	436711.62	1298033.81	0.1
33	436711.3	1298033.7	0.1
34	436710.97	1298033.53	0.1
35	436709.1	1298026.95	0.1
36	436710.35	1298017.8	0.1
37	436716.29	1297986.15	0.1
38	436718.14	1297976.28	0.1
39	436730.51	1297914.41	0.1
40	436730.54	1297914.02	0.1
41	436723.66	1297912.96	0.1
42	436723.51	1297911.83	0.1
43	436727.82	1297886.38	0.1
44	436730.71	1297868.99	0.1
45	436731.09	1297866.75	0.1
46	436733.67	1297851.41	0.1
47	436734.17	1297848.88	0.1
48	436740.28	1297812.8	0.1
49	436742.84	1297796.37	0.1
50	436735.48	1297795.19	0.1
51	436742.77	1297759.58	0.1
52	436745.53	1297747.14	0.1
53	436746.88	1297740.07	0.1
54	436750.81	1297719.5	0.1
55	436753.21	1297706.98	0.1
56	436786.56	1297592.5	0.1
57	436784.79	1297590.28	0.1
58	436787.85	1297588.08	0.1
59	436799.83	1297546.95	0.1
60	436791.85	1297544.71	0.1
61	436794.45	1297533.94	0.1
62	436796.13	1297527.4	0.1
63	436796.82	1297524.0	0.1
64	436806.09	1297525.27	0.1
65	436809.75	1297512.52	0.1
66	436844.23	1297512.34	0.1
67	436877.38	1297519.99	0.1
68	436888.03	1297523.96	0.1
69	436880.96	1297553.05	0.1
70	436893.37	1297561.49	0.1
71	436897.02	1297569.33	0.1
72	436898.2	1297571.88	0.1
73	436897.46	1297573.38	0.1
1	436903.46	1297574.96	0.1

2 этап образования земельных участков
Таблица 2

Условный номер образуемого земельного участка	Площадь образуемого земельного участка, кв.м	Возможные способы образования земельного участка	Вид разрешенного использования образуемых земельных участков в соответствии с градостроительными регламентами	Вид разрешенного использования образуемого земельного участка в соответствии с видом разрешенного использования исходного(ых) земельного(ых) участка(ов)	Вид разрешенного использования образуемых земельных участков в соответствии с наименованием объекта, расположенного на этом земельном участке
:ЗУ9	2150*	образование земельного участка при перераспределении земельного участка с условным номером :ЗУ1 и земель, собственность на которые не разграничена, площадью 192 кв.м	Склад 6.9	Исходный земельный участок условный номер :ЗУ1 площадью 1958 кв.м, вид разрешенного использования по документу: склад	Нежилое здание, кадастровый номер 40:26:000043:1923, Наименование: здание технических мастерских с гаражами и складом
:ЗУ10	2463*	образование земельного участка при перераспределении земельного участка с кадастровым номером 40:26:000043:1342 и земель, собственность на которые не разграничена, площадью 42 кв.м	Склад 6.9	Исходный земельный участок 40:26:000043:1342 площадью 2421 кв.м, вид разрешенного использования по документу: склады и оптовые базы V класса вредности по классификации СанПиН, погрузо-разгрузочные площадки	Нежилое здание, кадастровый номер 40:26:000043:6864, Наименование: склад металла



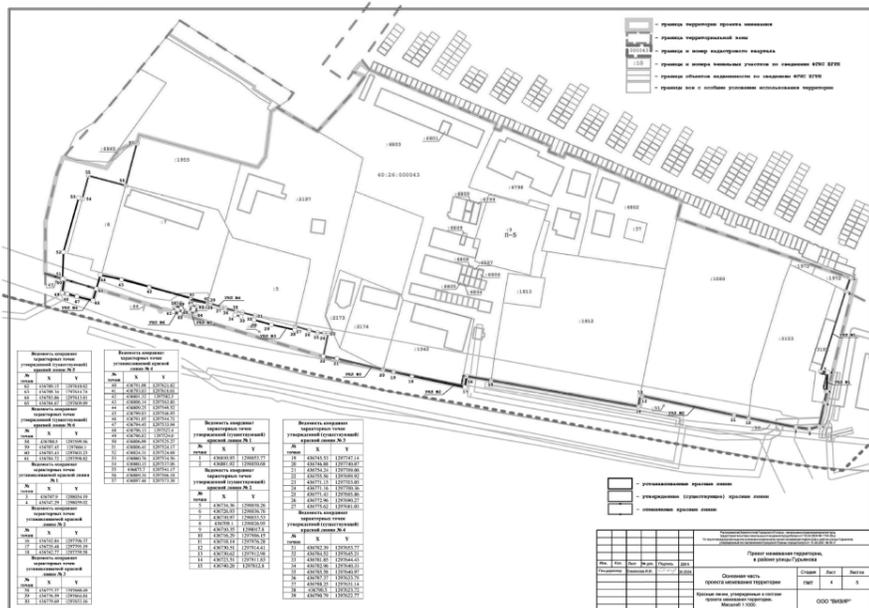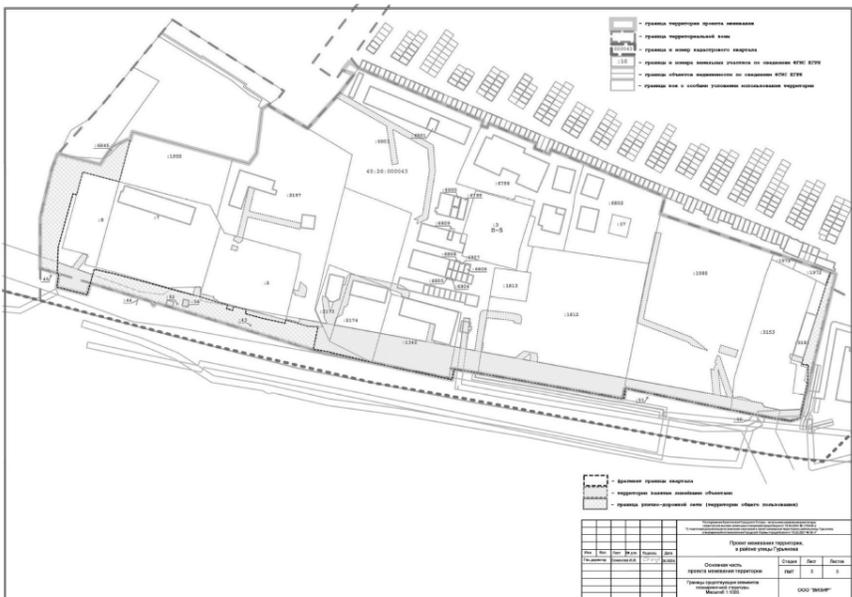

**РОССИЙСКАЯ ФЕДЕРАЦИЯ
КАЛУЖСКАЯ ОБЛАСТЬ
ГОРОДСКАЯ УПРАВА ГОРОДА КАЛУГИ
ПОСТАНОВЛЕНИЕ**

от 16.08.2024 № 265-П
О внесении изменений в постановление Городской Управы города Калуги от 05.06.2024 № 178-п «Об утверждении проекта планировки территории и проекта межевания территории в районе

3-го Академического проезда, включающей земельные участки с кадастровыми номерами 40:25:000182:249, 40:26:000384:7718, в отношении которых заключен договор о комплексном развитии территории»

На основании обращения АО ХК «ГВСУ «Центр» от 30.07.2024 № 4907-06-24, в соответствии со статьей 46 Градостроительного кодекса Российской Федерации, статьями 36, 44 Устава муниципального образования «Город Калуга», в связи с допущенной технической ошибкой ПОСТАНОВЛЯЮ:

1. Внести следующие изменения в постановление Городской Управы города Калуги от 05.06.2024 № 178-п «Об утверждении проекта планировки территории и проекта межевания территории в районе 3-го Академического проезда,

включающей земельные участки с кадастровыми номерами 40:25:000182:249, 40:26:000384:7718, в отношении которых заключен договор о комплексном развитии территории» (далее - Постановление):

1.1. В столбце 4 таблицы 12, столбце 8 таблицы 13 приложения 1 к Постановлению число «45 569» заменить на число «45 557».

1.2. Изложить приложение 2 к Постановлению в новой редакции согласно приложению «Проект межевания территории в районе 3-го Академического проезда, включающей земельные участки с кадастровыми номерами 40:25:000182:249, 40:26:000384:7718, в отношении которых заключен договор о комплексном развитии территории. Основная часть проекта межевания территории» к настоящему постановлению.

2. Проект межевания территории в районе 3-го Академического проезда, включающей земельные участки с кадастровыми номерами 40:25:000182:249, 40:26:000384:7718, в отношении которых заключен договор о комплексном развитии территории, утвержденный Постановлением, в редакции настоящего постановления подлежит официальному опубликованию в газете «Калужская неделя» и размещению на официальном сайте Городской Управы города Калуги в сети Интернет в течение семи дней с момента принятия настоящего постановления.

3. Настоящее постановление вступает в силу после его официального опубликования.

4. Контроль за исполнением настоящего постановления возложить на управление архитектуры, градостроительства и земельных отношений города Калуги.

Городской Голова города Калуги Д.А.Денисов

Приложение к постановлению Городской Управы города Калуги от 16.08.2024 № 265-П
ООО Мастер'с план
ИНН 7704335207 КПП 770401001 ОГРН 5157746037818

Проект межевания территории в районе 3-го Академического проезда, включающей земельные участки с кадастровыми номерами 40:25:000182:249, 40:26:000384:7718, в отношении которых заключен договор о комплексном развитии территории

Основная часть проекта межевания территории
Москва 2024 год
Состав проекта
Основная часть проекта межевания территории:
Пояснительная записка

I. Чертежи межевания:

ПМ 1.1 Чертеж границ образуемых земельных участков. Условные номера образуемых земельных участков. Первый этап образования земельных участков. Масштаб 1:2000.

ПМ 1.2 Чертеж границ образуемых земельных участков. Условные номера образуемых земельных участков. Второй этап образования земельных участков. Масштаб 1:2000.

ПМ 1.3 Чертеж границ образуемых земельных участков. Условные номера образуемых земельных участков. Третий этап образования земельных участков. Масштаб 1:2000.

ПМ 2. Чертеж границ существующих и планируемых элементов планировочной структуры. Масштаб 1:2000.

ПМ 3. Чертеж красных линий, утвержденных в составе проекта планировки территории. Масштаб 1:2000.

Материалы по обоснованию проекта межевания территории

II. Чертежи межевания:

ПМ 1. Чертеж границ существующих земельных участков. Масштаб 1:2000.

ПМ 2.1. Чертеж границ зон с особыми условиями использования территории. Часть 1. Масштаб 1:2000.

ПМ 2.2. Чертеж границ зон с особыми условиями использования территории. Часть 2. Масштаб 1:2000.

ПМ 3. Чертеж местоположения существующих объектов капитального строительства. Масштаб 1:2000.

Нормативная документация

При разработке проекта межевания использовалась следующая нормативно-правовая и нормативно-техническая документация:

1. «Земельный кодекс Российской Федерации» от 25.10.2001 № 136-ФЗ (ред. от 05.12.2022).

2. «Градостроительный кодекс Российской Федерации» от 29.12.2004 № 190-ФЗ (ред. от 14.07.2022) (с изм. и доп., вступ. в силу с 01.12.2022).

3. «Жилищный кодекс Российской Федерации» от 29.12.2004 № 188-ФЗ (ред. от 21.11.2022).

4. Федеральный закон от 24.07.2007 № 221-ФЗ «О кадастровой деятельности» (ред. от 01.05.2022) (с изм. и доп., вступ. в силу с 01.07.2022).

5. Федеральный закон от 22.07.2008 № 123-ФЗ «Технический регламент о требованиях пожарной безопасности» (ред. от 14.07.2022).

6. Постановление Правительства Российской Федерации от 20.11.2000 № 878 «Об утверждении Правил охраны газораспределительных сетей» (ред. от 17.05.2016).

7. Постановление Правительства Российской Федерации от 24.02.2009 № 160 «О порядке установления охранных зон объектов электросетевого хозяйства и особых условий использования земельных участков, расположенных в границах таких зон» (вместе с «Правилами установления охранных зон объектов электросетевого хозяйства и особых условий использования земельных участков, расположенных в границах таких зон») (ред. от 21.12.2018).

8. Приказ Минстроя России от 17.08.1992 № 197 «О типовых правилах охраны коммунальных тепловых сетей».

9. Постановление Главного государственного санитарного врача Российской Федерации от 25.09.2007 № 74 «О введении в действие новой редакции санитарно-эпидемиологических правил и нормативов СанПиН 2.2.1/2.1.1.1200-03 «Санитарно-защитные зоны и санитарная классификация предприятий, сооружений и иных объектов» (зарегистрировано в Минюсте России 25.01.2008 № 10995) (ред. от 28.02.2022).

10. Приказ Росреестра от 10.11.2020 № П/0412 (действующая редакция) «Об утверждении классификатора видов разрешенного использования земельных участков» (зарегистрировано в Минюсте России 15.12.2020 № 61482) (ред. от 23.06.2022).

11. Письмо Роснедвижимости от 15.08.2008 № ВК/3583 «О кадастровом учете

земельных участков под многоквартирными домами».

12. СП 42.13330.2016. «Свод правил. Градостроительство. Планировка и застройка городских и сельских поселений. Актуализированная редакция СНиП 2.07.01-89*» (утв. приказом Минстроя России от 30.12.2016 № 1034/пр) (ред. от 31.05.2022).

13. Приказ управления архитектуры и градостроительства Калужской области от 17.07.2015 № 59 «Об утверждении региональных нормативов градостроительного проектирования Калужской области» (ред. от 29.07.2020) (зарегистрировано в администрации Губернатора Калужской области 02.09.2015 № 5324).

14. Решение Городской Думы города Калуги от 23.12.2016 № 163 «Об утверждении местных нормативов градостроительного проектирования городского округа «Город Калуга».

15. Решение Городской Думы города Калуги от 14.12.2011 № 247 «Об утверждении Правил землепользования и застройки городского округа «Город Калуга». Общие положения

Подготовка проекта межевания территории осуществляется для определения местоположения границ образуемых земельных участков.

Определение местоположения границ образуемых земельных участков в соответствии с требованиями Земельного кодекса Российской Федерации от 25.10.2001 № 136-ФЗ (статья 11.2 «Образование земельных участков», статья 11.9 «Требования к образуемым и измененным земельным участкам», статья 39.20 «Особенности предоставления земельного участка, находящегося в государственной собственности или муниципальной собственности, на котором расположены здания, сооружения») и Правилами землепользования и застройки городского округа «Город Калуга», утвержденными решением Городской Думы

города Калуги от 14.12.2011 № 247 «Об утверждении Правил землепользования и застройки городского округа «Город Калуга» (действующая редакция).

Проектом предусмотрено устранение чересполосицы между земельными участками с кадастровыми номерами (далее-КН) 40:26:000384:2770, 40:26:000384:2771, 40:25:000182:247, 40:00:000000:475, 40:26:000384:7718, в рамках исправления реестровой ошибки предусмотрена корректировка границ земельных участков с КН:

– КН: 40:26:000384:2770, площадью 26247 кв. м в соответствии с ЕГРН. С учетом корректировки границ площадь земельного участка составит 26 256 кв. м.

– КН: 40:26:000384:2771, площадью 19 314 кв. м в соответствии с ЕГРН. С учетом корректировки границ площадь земельного участка составит 19 319 кв.м.

Проектом межевания предусмотрено изъятие земельного участка в установленном законом порядке.

Земельные участки, предлагаемые к изъятию в установленном законом порядке

Таблица 1

№ п/п	Кадастровый номер земельного участка	Площадь земельного участка, кв.м	Площадь изъятия, кв.м	Разрешенное использование	право-обладатель
3-й Академический проезд					
1	40:26:000384:6708	39	39	для эксплуатации автозаправочной станции	Физическое лицо

Проект межевания выполняется в 3 этапа.

Перечень и сведения о площади образуемых земельных участков, возможные способы их образования, вид разрешенного использования образуемых земельных участков.

1 этап образования земельных участков

Таблица 2

Условный номер/перечень образуемых земельных участков	Площадь образуемого участка, кв.м	Возможные способы образования земельного участка	Вид разрешенного использования образуемых земельных участков в соответствии с градостроительными регламентами	Вид разрешенного использования образуемых земельных участков в соответствии с видом разрешенного использования исходного(ых) земельного(ых) участка(ов)
ЗУ1	22757	Образование земельного участка путем раздела земельного участка с кадастровым номером 40:26:000384:7718 с сохранением исходного земельного участка в измененных границах при условии согласия правообладателя земельного участка с кадастровым номером 40:26:000384:7718. В результате раздела образуются земельные участки с условными номерами: :ЗУ1, :ЗУ2, :ЗУ10, :ЗУ14, :ЗУ17, :ЗУ18, :ЗУ42 и измененный земельный участок с кадастровым номером 40:26:000384:7718	многоэтажная жилая застройка (высотная застройка) 2.6	Земельный участок с кадастровым номером: 40:26:000384:7718; разрешенное использование земельного участка: «для строительства лабораторного корпуса». Форма собственности: собственность; Правообладатель: Российская Федерация; Обременение ЗУ: Аренда; площадь: 83870 кв.м
ЗУ2	25676	Образование земельного участка путем раздела земельного участка с кадастровым номером 40:26:000384:7718 с сохранением исходного земельного участка в измененных границах при условии согласия правообладателя земельного участка с кадастровым номером 40:26:000384:7718. В результате раздела образуются земельные участки с условными номерами: :ЗУ1, :ЗУ2, :ЗУ10, :ЗУ14, :ЗУ17, :ЗУ18, :ЗУ42 и измененный земельный участок с кадастровым номером 40:26:000384:7718	многоэтажная жилая застройка (высотная застройка) 2.6	Земельный участок с кадастровым номером: 40:26:000384:7718; разрешенное использование земельного участка: «для строительства лабораторного корпуса». Форма собственности: собственность; Правообладатель: Российская Федерация; Обременение ЗУ: Аренда; площадь: 83870 кв.м
ЗУ3	13623	Образование земельного участка путем раздела земельного участка с кадастровым номером 40:25:000182:249 с сохранением исходного земельного участка в измененных границах при условии согласия правообладателя земельного участка с кадастровым номером 40:25:000182:249. В результате раздела образуются земельные участки с условными номерами: :ЗУ3, :ЗУ4, :ЗУ12, :ЗУ15, :ЗУ19, :ЗУ20, :ЗУ21, :ЗУ22, :ЗУ43, :ЗУ44, :ЗУ67, :ЗУ103 и измененный земельный участок с кадастровым номером 40:25:000182:249	многоэтажная жилая застройка (высотная застройка) 2.6	Земельный участок с кадастровым номером: 40:25:000182:249; разрешенное использование земельного участка: «для строительства спортивных комплексов и залов, бассейнов». Форма собственности: собственность; Правообладатель: Российская Федерация; Обременение ЗУ: Аренда; площадь: 79909 кв.м
ЗУ4	21019	Образование земельного участка путем раздела земельного участка с кадастровым номером 40:25:000182:249 с сохранением исходного земельного участка в измененных границах при условии согласия правообладателя земельного участка с кадастровым номером 40:25:000182:249. В результате раздела образуются земельные участки с условными номерами: :ЗУ3, :ЗУ4, :ЗУ12, :ЗУ15, :ЗУ19, :ЗУ20, :ЗУ21, :ЗУ22, :ЗУ43, :ЗУ44, :ЗУ67, :ЗУ103 и измененный земельный участок с кадастровым номером 40:25:000182:249	многоэтажная жилая застройка (высотная застройка) 2.6	Земельный участок с кадастровым номером: 40:25:000182:249; разрешенное использование земельного участка: «для строительства спортивных комплексов и залов, бассейнов». Форма собственности: собственность; Правообладатель: Российская Федерация; Обременение ЗУ: Аренда; площадь: 79909 кв.м
ЗУ5	17658	Образование земельного участка из земель, собственность на которые не разграничена	многоэтажная жилая застройка (высотная застройка) 2.6	
ЗУ6	12347	Образование земельного участка из земель, собственность на которые не разграничена	многоэтажная жилая застройка (высотная застройка) 2.6	
ЗУ7	15172	Образование земельного участка из земель, собственность на которые не разграничена	многоэтажная жилая застройка (высотная застройка) 2.6	
ЗУ8	18878	Образование земельного участка путем раздела земельного участка с кадастровым номером 40:25:000182:392 с сохранением исходного земельного участка в измененных границах при условии прекращения права постоянного (бессрочного) пользования. В результате раздела образуются земельные участки с условными номерами: :ЗУ8, :ЗУ11, :ЗУ16, :ЗУ30, :ЗУ31, :ЗУ32, :ЗУ33, :ЗУ34, :ЗУ35, :ЗУ36, :ЗУ37, :ЗУ54, :ЗУ55, :ЗУ92, :ЗУ93, :ЗУ94, :ЗУ98, :ЗУ102 и исходный земельный участок с кадастровым номером 40:25:000182:392	многоэтажная жилая застройка (высотная застройка) 2.6	Земельный участок с кадастровым номером: 40:25:000182:392; разрешенное использование земельного участка: «коммунальное хозяйство». Вид права: постоянное (бессрочное) пользование; Правообладатель: Муниципальное бюджетное учреждение «Специализированное монтажно-эксплуатационное управление»; площадь: 43775 кв.м
ЗУ9	45557	Образование земельного участка из земель, собственность на которые не разграничена, после снятия с кадастрового учета земельного участка с кадастровым номером 40:25:000182:56 и 40:00:000000:109 и внесение изменений в отношении ОКС ВЛ 110 кв с КН:40:00:000000:198 по фактическому использованию	Дошкольное, начальное и среднее общее образование 3.5.1	
ЗУ10	6826	Образование земельного участка путем раздела земельного участка с кадастровым номером 40:26:000384:7718 с сохранением исходного земельного участка в измененных границах при условии согласия правообладателя земельного участка с кадастровым номером 40:26:000384:7718. В результате раздела образуются земельные участки с условными номерами: :ЗУ1, :ЗУ2, :ЗУ10, :ЗУ14, :ЗУ17, :ЗУ18, :ЗУ42 и измененный земельный участок с кадастровым номером 40:26:000384:7718	Дошкольное, начальное и среднее общее образование 3.5.1	Земельный участок с кадастровым номером: 40:26:000384:7718; разрешенное использование земельного участка: «для строительства лабораторного корпуса». Форма собственности: собственность; Правообладатель: Российская Федерация; Обременение ЗУ: Аренда; площадь: 83870 кв.м
ЗУ11	1635	Образование земельного участка путем раздела земельного участка с кадастровым номером 40:25:000182:392 с сохранением исходного земельного участка в измененных границах при условии прекращения права постоянного (бессрочного) пользования. В результате раздела образуются земельные участки с условными номерами: :ЗУ8, :ЗУ11, :ЗУ16, :ЗУ30, :ЗУ31, :ЗУ32, :ЗУ33, :ЗУ34, :ЗУ35, :ЗУ36, :ЗУ37, :ЗУ54, :ЗУ55, :ЗУ92, :ЗУ93, :ЗУ94, :ЗУ98, :ЗУ102 и исходный земельный участок с кадастровым номером 40:25:000182:392	Дошкольное, начальное и среднее общее образование 3.5.1	Земельный участок с кадастровым номером: 40:25:000182:392; разрешенное использование земельного участка: «коммунальное хозяйство». Вид права: постоянное (бессрочное) пользование; Правообладатель: муниципальное бюджетное учреждение «Специализированное монтажно-эксплуатационное управление»; площадь: 43775 кв.м
ЗУ12	7224	Образование земельного участка путем раздела земельного участка с кадастровым номером 40:25:000182:249 с сохранением исходного земельного участка в измененных границах при условии согласия правообладателя земельного участка с кадастровым номером 40:25:000182:249. В результате раздела образуются земельные участки с условными номерами: :ЗУ3, :ЗУ4, :ЗУ12, :ЗУ15, :ЗУ19, :ЗУ20, :ЗУ21, :ЗУ22, :ЗУ43, :ЗУ44, :ЗУ67, :ЗУ103 и измененный земельный участок с кадастровым номером 40:25:000182:249	Дошкольное, начальное и среднее общее образование 3.5.1	Земельный участок с кадастровым номером: 40:25:000182:249; разрешенное использование земельного участка: «для строительства спортивных комплексов и залов, бассейнов». Форма собственности: собственность; Правообладатель: Российская Федерация; Обременение ЗУ: Аренда; площадь: 79909 кв.м

ЗУ104	28116	Образование земельного участка путем перераспределения земельного участка с условным номером ЗУ8, образованного в 1 этапе, и земель, собственность на которые не разграничена, площадью 9238 кв.м. В результате перераспределения образуется земельный участок с условным номером:ЗУ104	многоэтажная жилая застройка (высотная застройка) 2.6
ЗУ105	9803	Образование земельного участка путем перераспределения земельного участка с условным номером ЗУ11, образованного в 1 этапе, и земель, собственность на которые не разграничена, площадью 8168 кв.м. В результате перераспределения образуется земельный участок с условным номером:ЗУ105	Дошкольное, начальное и среднее общее образование 3.5.1
ЗУ106	8753	Образование земельного участка путем перераспределения земельного участка с условным номером ЗУ30, образованного в 1 этапе, и земель, собственность на которые не разграничена, площадью 7593 кв.м. В результате перераспределения образуется земельный участок с условным номером:ЗУ106	Коммунальное обслуживание 3.1
ЗУ107	114	Образование земельного участка путем перераспределения земельных участков с условными номерами:ЗУ25, :ЗУ73, :ЗУ80, :ЗУ85, образованных в 1 этапе, и земель, собственность на которые не разграничена, площадью 34 кв.м. В результате перераспределения образуется земельный участок с условным номером:ЗУ107	Коммунальное обслуживание 3.1

Перечень и сведения о площади изменяемых (измененных) земельных участков, возможные способы их преобразования, вид разрешенного использования изменяемых (измененных) земельных участков

Таблица 4

Условный номер/перечень образуемых земельных участков	Площадь образуемого участка, кв.м	Возможные способы образования земельного участка	Вид разрешенного использования образуемых земельных участков в соответствии с видом разрешенного использования исходного(ых) земельного(ых) участка(ов)
40:26:000384:7718	9440	Образование земельного участка путем раздела земельного участка с кадастровым номером 40:26:000384:7718 с сохранением исходного земельного участка в измененных границах при условии согласия правообладателя земельного участка с кадастровым номером 40:26:000384:7718. В результате раздела образуются земельные участки с условными номерами: :ЗУ1, :ЗУ2, :ЗУ10, :ЗУ14, :ЗУ17, :ЗУ18, :ЗУ42 и измененный земельный участок с кадастровым номером 40:26:000384:7718	Земельный участок с кадастровым номером: 40:26:000384:7718; разрешенное использование земельного участка: «для строительства лабораторного корпуса». Форма собственности: собственность; Правообладатель: Российская Федерация; Обременение ЗУ: Аренда; площадь: 83870 кв.м
40:25:000182:249	7005	Образование земельного участка путем раздела земельного участка с кадастровым номером 40:25:000182:249 с сохранением исходного земельного участка в измененных границах при условии согласия правообладателя земельного участка с кадастровым номером 40:25:000182:249. В результате раздела образуются земельные участки с условными номерами: :ЗУ3, :ЗУ4, :ЗУ12, :ЗУ15, :ЗУ19, :ЗУ20, :ЗУ21, :ЗУ22, :ЗУ43, :ЗУ44, :ЗУ67, :ЗУ103 и измененный земельный участок с кадастровым номером 40:25:000182:249	Земельный участок с кадастровым номером: 40:25:000182:249; разрешенное использование земельного участка: «для строительства спортивных комплексов и залов, бассейнов». Форма собственности: собственность; Правообладатель: Российская Федерация; Обременение ЗУ: Аренда; площадь: 79909 кв.м
40:25:000182:392	1008	Образование земельного участка путем раздела земельного участка с кадастровым номером 40:25:000182:392 с сохранением исходного земельного участка в измененных границах при условии прекращения права постоянного (бессрочного) пользования. В результате раздела образуются земельные участки с условными номерами: :ЗУ8, :ЗУ11, :ЗУ16, :ЗУ30, :ЗУ31, :ЗУ32, :ЗУ33, :ЗУ34, :ЗУ35, :ЗУ36, :ЗУ37, :ЗУ54, :ЗУ55, :ЗУ92, :ЗУ93, :ЗУ94, :ЗУ98, :ЗУ102 и исходный земельный участок с кадастровым номером 40:25:000182:392	Земельный участок с кадастровым номером: 40:25:000182:392; разрешенное использование земельного участка: «коммунальное хозяйство». Вид права: постоянное (бессрочное) пользование; Правообладатель: муниципальное бюджетное учреждение «Специализированное монтажно-эксплуатационное управление»; площадь: 43775 кв.м
40:25:000182:64	176869	Образование земельного участка путем раздела земельного участка с кадастровым номером 40:25:000182:64 с сохранением исходного земельного участка в измененных границах. В результате раздела образуются земельные участки с условными номерами: :ЗУ23, :ЗУ46, :ЗУ95, :ЗУ96 и измененный земельный участок с кадастровым номером 40:25:000182:64 при условии исключения территории образуемых земельных участков из состава городских лесов после внесения изменений в Генеральный план и Правила землепользования и застройки городского округа «Город Калуга»	Земельный участок с кадастровым номером: 40:25:000182:64; разрешенное использование земельного участка «городские леса»; Форма собственности: собственность; Правообладатель: муниципальное образование «Город Калуга»; Вид права: постоянное (бессрочное) пользование; Правообладатель: управление городского хозяйства города Калуги; площадь: 193128 кв.м
40:25:000182:247	2229	Образование земельного участка путем раздела земельного участка с кадастровым номером 40:25:000182:247 с сохранением исходного земельного участка в измененных границах. В результате раздела образуется земельный участок с условным номером: :ЗУ53 и измененный земельный участок с кадастровым номером 40:25:000182:247 при условии согласия правообладателя земельного участка с кадастровым номером 40:25:000182:247	Земельный участок с кадастровым номером: 40:25:000182:247; разрешенное использование земельного участка: «для строительства подъездной автодороги и парковки»; по документу: «для строительства подъездной автодороги и парковки» Вид права: собственность; Правообладатель: Российской Федерации; Вид права: Постоянное (бессрочное) пользование; Правообладатель: Управление Министерства внутренних дел Российской Федерации по Калужской области, площадь: 2513 кв.м
40:00:000000:475	6066	Образование земельного участка путем раздела земельного участка с кадастровым номером 40:00:000000:475 с сохранением исходного земельного участка в измененных границах. В результате раздела образуются земельные участки с условными номерами: :ЗУ51, :ЗУ52 и измененный земельный участок с кадастровым номером 40:00:000000:475 при условии согласия правообладателя земельного участка с кадастровым номером 40:00:000000:475	Земельный участок с кадастровым номером: 40:00:000000:475; разрешенное использование земельного участка: «размещение подъездной автодороги, парковки с элементами благоустройства, являющихся объектами движимого имущества». Форма права: Собственность, Правообладатель: Российская Федерация; Вид права: Постоянное (бессрочное) пользование, Правообладатель: Управление Министерства внутренних дел Российской Федерации по Калужской области, площадь: 8819 кв.м
40:26:000000:3643	305	Образование земельного участка путем раздела земельного участка с кадастровым номером 40:26:000000:3643 с сохранением исходного земельного участка в измененных границах. В результате раздела образуются земельные участки с условными номерами: :ЗУ49, :ЗУ50, :ЗУ97 и измененный земельный участок с кадастровым номером 40:26:000000:3643 при условии согласия правообладателя земельного участка с кадастровым номером 40:26:000000:3643	Земельный участок с кадастровым номером 40:26:000000:3643; разрешенное использование земельного участка: «для строительства сети напорной канализации»; площадь: 1444 кв.м
40:00:000000:317	58869	Образование земельного участка путем раздела земельного участка с кадастровым номером 40:00:000000:317 с сохранением исходного земельного участка в измененных границах. В результате раздела образуются земельные участки с условными номерами: :ЗУ47, :ЗУ90, :ЗУ91 и измененный земельный участок с кадастровым номером 40:00:000000:317 при условии согласия правообладателя земельного участка с кадастровым номером 40:00:000000:317	Земельный участок с кадастровым номером 40:00:000000:317; разрешенное использование земельного участка: «для строительства объекта «Строительство сетей водоотведения микрорайонов «Кошелёв-проект», «Ташир» кварталов №5-19, 22, 23 и магистральных сетей в р-не д. Верховая, д. Квань»; площадь: 59170 кв.м
40:25:000182:195	44535	Образование земельного участка путем раздела земельного участка с кадастровым номером 40:25:000182:195 с сохранением исходного земельного участка в измененных границах. В результате раздела образуется земельный участок с условным номером: :ЗУ101 и измененный земельный участок с кадастровым номером 40:25:000182:195 при условии согласия правообладателя земельного участка с кадастровым номером 40:25:000182:195	Земельный участок с кадастровым номером 40:25:000182:195; разрешенное использование земельного участка: «для строительства автомобильного проезда № 5 и инженерных сетей». Правообладатель –; форма собственности: –; Обременение ЗУ: Аренда; площадь: 45478 кв.м
40:00:000000:610	5702	Образование земельного участка путем раздела земельного участка с кадастровым номером 40:00:000000:610 с сохранением исходного земельного участка в измененных границах. В результате раздела образуются земельные участки с условными номерами: :ЗУ56, :ЗУ57, :ЗУ58, :ЗУ59, :ЗУ60, :ЗУ61, :ЗУ62, :ЗУ63, :ЗУ64, :ЗУ65, :ЗУ66, :ЗУ87, :ЗУ88, :ЗУ89 и измененный земельный участок с кадастровым номером 40:00:000000:610 при условии согласия правообладателя земельного участка с кадастровым номером 40:00:000000:610	Земельный участок с кадастровым номером 40:00:000000:610; разрешенное использование земельного участка: «сети водоснабжения для подключения объекта: «Отдельно стоящий объект торговли и бытового обслуживания гипермаркет «Глобус», расположенный по адресу: Калужская область, г. Калуга, ул. Академическая»; площадь: 9148 кв.м
40:26:000000:3311	2261	Образование земельного участка путем раздела земельного участка с кадастровым номером 40:26:000000:3311 с сохранением исходного земельного участка в измененных границах. В результате раздела образуются земельные участки с условными номерами: :ЗУ40, :ЗУ68, :ЗУ69, :ЗУ70, :ЗУ71, :ЗУ72, :ЗУ73, :ЗУ74, :ЗУ75, :ЗУ76, :ЗУ77, :ЗУ78 и измененный земельный участок с кадастровым номером 40:26:000000:3311 при условии согласия правообладателя земельного участка с кадастровым номером 40:26:000000:3311	Земельный участок с кадастровым номером 40:26:000000:3311; разрешенное использование земельного участка: «для строительства сетей водоотведения для объекта: «Территориальный отдел внутренних дел УМВД России по г. Калуга на 250 человек»; площадь: 7348 кв.м
40:26:000000:3313	2255	Образование земельного участка путем раздела земельного участка с кадастровым номером 40:26:000000:3313 с сохранением исходного земельного участка в измененных границах. В результате раздела образуются земельные участки с условными номерами: :ЗУ79, :ЗУ80, :ЗУ81, :ЗУ82, :ЗУ83, :ЗУ84, :ЗУ85, :ЗУ86 и измененный земельный участок с кадастровым номером 40:26:000000:3313 при условии согласия правообладателя земельного участка с кадастровым номером 40:26:000000:3313	Земельный участок с кадастровым номером 40:26:000000:3313; разрешенное использование земельного участка: для строительства сетей водоснабжения для объекта: «Территориальный отдел внутренних дел УМВД России по г. Калуга на 250 человек»; площадь: 3536 кв.м

Перечень и сведения о площади образуемых земельных участков, которые будут отнесены к территории общего пользования, возможные способы их образования, вид разрешенного использования образуемых земельных участков.

**1 этап образования земельных участков
Таблица 5**

Условный номер/перечень образуемых земельных участков	Площадь образуемого участка, кв.м	Возможные способы образования земельного участка	Вид разрешенного использования образуемых земельных участков в соответствии с градостроительными регламентами	Вид разрешенного использования образуемых земельных участков в соответствии с видом разрешенного использования исходного(ых) земельного(ых) участка(ов)
ЗУ40	145	Образование земельного участка путем раздела земельного участка с кадастровым номером 40:26:000000:3311 с сохранением исходного земельного участка в измененных границах. В результате раздела образуются земельные участки с условными номерами: :ЗУ40, :ЗУ68, :ЗУ69, :ЗУ70, :ЗУ71, :ЗУ72, :ЗУ73, :ЗУ74, :ЗУ75, :ЗУ76, :ЗУ77, :ЗУ78 и измененный земельный участок с кадастровым номером 40:26:000000:3311 при условии согласия правообладателя земельного участка с кадастровым номером 40:26:000000:3311	Улично-дорожная сеть 12.0.1	Земельный участок с кадастровым номером 40:26:000000:3311; разрешенное использование земельного участка: «для строительства сетей водоотведения для объекта: «Территориальный отдел внутренних дел УМВД России по г. Калуга на 250 человек»; площадь: 73148 кв.м
ЗУ41	2813	Образование земельного участка из земель, собственность на которые не разграничена	Улично-дорожная сеть 12.0.1	
ЗУ42	12171	Образование земельного участка путем раздела земельного участка с кадастровым номером 40:26:000384:7718 с сохранением исходного земельного участка в измененных границах при условии согласия правообладателя земельного участка с кадастровым номером 40:26:000384:7718. В результате раздела образуются земельные участки с условными номерами: :ЗУ1, :ЗУ2, :ЗУ10, :ЗУ14, :ЗУ17, :ЗУ18, :ЗУ42 и измененный земельный участок с кадастровым номером 40:26:000384:7718	Улично-дорожная сеть 12.0.1	Земельный участок с кадастровым номером: 40:26:000384:7718; разрешенное использование земельного участка: «для строительства лабораторного корпуса». Форма собственности: собственность; Правообладатель: Российская Федерация; Обременение ЗУ: Аренда; площадь: 83870 кв.м
ЗУ43	10025	Образование земельного участка путем раздела земельного участка с кадастровым номером 40:25:000182:249 с сохранением исходного земельного участка в измененных границах при условии согласия правообладателя земельного участка с кадастровым номером 40:25:000182:249. В результате раздела образуются земельные участки с условными номерами: :ЗУ3, :ЗУ4, :ЗУ12, :ЗУ15, :ЗУ19, :ЗУ20, :ЗУ21, :ЗУ22, :ЗУ43, :ЗУ44, :ЗУ67, :ЗУ103 и измененный земельный участок с кадастровым номером 40:25:000182:249	Улично-дорожная сеть 12.0.1	Земельный участок с кадастровым номером: 40:25:000182:249; разрешенное использование земельного участка: «для строительства спортивных комплексов и залов, бассейнов». Форма собственности: собственность; Правообладатель: Российская Федерация; Обременение ЗУ: Аренда; площадь: 79909 кв.м
ЗУ44	2643	Образование земельного участка путем раздела земельного участка с кадастровым номером 40:25:000182:249 с сохранением исходного земельного участка в измененных границах при условии согласия правообладателя земельного участка с кадастровым номером 40:25:000182:249. В результате раздела образуются земельные участки с условными номерами: :ЗУ3, :ЗУ4, :ЗУ12, :ЗУ15, :ЗУ19, :ЗУ20, :ЗУ21, :ЗУ22, :ЗУ43, :ЗУ44, :ЗУ67, :ЗУ103 и измененный земельный участок с кадастровым номером 40:25:000182:249	Улично-дорожная сеть 12.0.1	Земельный участок с кадастровым номером: 40:25:000182:249; разрешенное использование земельного участка: «для строительства спортивных комплексов и залов, бассейнов». Форма собственности: собственность; Правообладатель: Российская Федерация; Обременение ЗУ: Аренда; площадь: 79909 кв.м
ЗУ45	16250	Образование земельного участка из земель, собственность на которые не разграничена	Улично-дорожная сеть 12.0.1	
ЗУ46	6778	Образование земельного участка путем раздела земельного участка с кадастровым номером 40:25:000182:64 с сохранением исходного земельного участка в измененных границах. В результате раздела образуются земельные участки с условными номерами: :ЗУ23, :ЗУ46, :ЗУ95, :ЗУ96 и измененный земельный участок с кадастровым номером 40:25:000182:64 при условии исключения территории образуемых земельных участков из состава городских лесов после внесения изменений в Генеральный план и Правила землепользования и застройки городского округа «Город Калуга»	Улично-дорожная сеть 12.0.1	Земельный участок с кадастровым номером: 40:25:000182:64; разрешенное использование земельного участка «городские леса»; Форма собственности: собственность; Правообладатель: Муниципальное образование «Город Калуга»; Вид права: постоянное (бессрочное) пользование; Правообладатель: управление городского хозяйства города Калуги; площадь: 193128 кв.м
ЗУ47	264	Образование земельного участка путем раздела земельного участка с кадастровым номером 40:00:000000:317 с сохранением исходного земельного участка в измененных границах. В результате раздела образуются земельные участки с условными номерами: :ЗУ47, :ЗУ90, :ЗУ91 и измененный земельный участок с кадастровым номером 40:00:000000:317 при условии согласия правообладателя земельного участка с кадастровым номером 40:00:000000:317	Улично-дорожная сеть 12.0.1	Земельный участок с кадастровым номером 40:00:000000:317; разрешенное использование земельного участка: «для строительства объекта «Строительство сетей водоотведения микрорайонов «Кошелев-проект», «Ташир» кварталов №5-19, 22, 23 и магистральных сетей в р-не д. Верховая, д. Квань»; площадь: 59170 кв.м
ЗУ48	11619	Образование земельного участка из земель, собственность на которые не разграничена	Улично-дорожная сеть 12.0.1	
ЗУ49	735	Образование земельного участка путем раздела земельного участка с кадастровым номером 40:26:000000:3643 с сохранением исходного земельного участка в измененных границах. В результате раздела образуются земельные участки с условными номерами: :ЗУ49, :ЗУ50, :ЗУ97 и измененный земельный участок с кадастровым номером 40:26:000000:3643 при условии согласия правообладателя земельного участка с кадастровым номером 40:26:000000:3643	Улично-дорожная сеть 12.0.1	Земельный участок с кадастровым номером 40:26:000000:3643; разрешенное использование земельного участка: «для строительства сети напорной канализации»; площадь: 1444 кв.м
ЗУ50	378	Образование земельного участка путем раздела земельного участка с кадастровым номером 40:26:000000:3643 с сохранением исходного земельного участка в измененных границах. В результате раздела образуются земельные участки с условными номерами: :ЗУ49, :ЗУ50, :ЗУ97 и измененный земельный участок с кадастровым номером 40:26:000000:3643 при условии согласия правообладателя земельного участка с кадастровым номером 40:26:000000:3643	Улично-дорожная сеть 12.0.1	Земельный участок с кадастровым номером 40:26:000000:3643; разрешенное использование земельного участка: «для строительства сети напорной канализации»; площадь: 1444 кв.м
ЗУ51	136	Образование земельного участка путем раздела земельного участка с кадастровым номером 40:00:000000:475 с сохранением исходного земельного участка в измененных границах. В результате раздела образуются земельные участки с условными номерами: :ЗУ51, :ЗУ52 и измененный земельный участок с кадастровым номером 40:00:000000:475 при условии согласия правообладателя земельного участка с кадастровым номером 40:00:000000:475	Улично-дорожная сеть 12.0.1	Земельный участок с кадастровым номером: 40:00:000000:475; разрешенное использование земельного участка: «размещение подъездной автодороги, парковки с элементами благоустройства, являющихся объектами движимого имущества». Форма права: Собственность, Правообладатель: Российская Федерация; Вид права: Постоянное (бессрочное) пользование, Правообладатель: Управление Министерства внутренних дел Российской Федерации по Калужской области, площадь: 8819 кв.м
ЗУ52	2617	Образование земельного участка путем раздела земельного участка с кадастровым номером 40:00:000000:475 с сохранением исходного земельного участка в измененных границах. В результате раздела образуются земельные участки с условными номерами: :ЗУ51, :ЗУ52 и измененный земельный участок с кадастровым номером 40:00:000000:475 при условии согласия правообладателя земельного участка с кадастровым номером 40:00:000000:475	Улично-дорожная сеть 12.0.1	Земельный участок с кадастровым номером: 40:00:000000:475; разрешенное использование земельного участка: «размещение подъездной автодороги, парковки с элементами благоустройства, являющихся объектами движимого имущества». Форма права: Собственность, Правообладатель: Российская Федерация; Вид права: Постоянное (бессрочное) пользование, Правообладатель: Управление Министерства внутренних дел Российской Федерации по Калужской области, площадь: 8819 кв.м

ЗУ96	5004	Образование земельного участка путем раздела земельного участка с кадастровым номером 40:25:000182:64 с сохранением исходного земельного участка в измененных границах. В результате раздела образуются земельные участки с условными номерами: :ЗУ23, :ЗУ46, :ЗУ95, :ЗУ96 и измененный земельный участок с кадастровым номером 40:25:000182:64 при условии исключения территории образуемых земельных участков из состава городских лесов после внесения изменений в Генеральный план и Правила землепользования и застройки городского округа «Город Калуга»	Благоустройство территории 12.0.2	Земельный участок с кадастровым номером: 40:25:000182:64; разрешенное использование земельного участка «городские леса»; Форма собственности: собственность; Правообладатель: Муниципальное образование «Город Калуга»; Вид права: постоянное (бессрочное) пользование; Правообладатель: Управление городского хозяйства города Калуги; площадь: 193128 кв.м
ЗУ97	12	Образование земельного участка путем раздела земельного участка с кадастровым номером 40:26:000000:3643 с сохранением исходного земельного участка в измененных границах. В результате раздела образуются земельные участки с условными номерами: :ЗУ49, :ЗУ50, :ЗУ97 и измененный земельный участок с кадастровым номером 40:26:000000:3643 при условии согласия правообладателя земельного участка с кадастровым номером 40:26:000000:3643	Благоустройство территории 12.0.2	Земельный участок с кадастровым номером 40:26:000000:3643; разрешенное использование земельного участка: «для строительства сети напорной канализации»; площадь: 1444 кв.м
ЗУ98	1512	Образование земельного участка путем раздела земельного участка с кадастровым номером 40:00:000000:610 с сохранением исходного земельного участка в измененных границах. В результате раздела образуются земельные участки с условными номерами: :ЗУ56, :ЗУ57, :ЗУ58, :ЗУ59, :ЗУ60, :ЗУ61, :ЗУ62, :ЗУ63, :ЗУ64, :ЗУ65, :ЗУ66, :ЗУ87, :ЗУ88, :ЗУ89 и измененный земельный участок с кадастровым номером 40:00:000000:610 при условии согласия правообладателя земельного участка с кадастровым номером 40:00:000000:610	Улично-дорожная сеть 12.0.1	Земельный участок с кадастровым номером 40:00:000000:610; разрешенное использование земельного участка: «сети водоснабжения для подключения объекта: «Отдельно стоящий объект торговли и бытового обслуживания гипермаркет «Глобус», расположенный по адресу: г. Калуга, ул. Академическая»; площадь: 9148 кв.м
ЗУ99	2669	Образование земельного участка из земель, собственность на которые не разграничена	Благоустройство территории 12.0.2	
ЗУ100	38419	Образование земельного участка путем перераспределения земельного участка с кадастровым номером 40:25:000182:580 и земель, собственность на которые не разграничена, площадью 16964 кв.м	Улично-дорожная сеть 12.0.1	Земельный участок с кадастровым номером: 40:25:000182:580; разрешенное использование земельного участка: «автомобильный транспорт». Форма собственности: собственность; Правообладатель: Калужская область; Вид права: постоянное (бессрочное) пользование; Правообладатель: Государственное казенное учреждение Калужской области «Калугадорзаказчик»; площадь: 21455 кв.м
ЗУ 101	943	Образование земельного участка путем раздела земельного участка с кадастровым номером 40:25:000182:195 с сохранением исходного земельного участка в измененных границах. В результате раздела образуются земельные участки с условными номерами: :ЗУ39 и измененный земельный участок с кадастровым номером 40:25:000182:195 при условии согласия правообладателя земельного участка с кадастровым номером 40:25:000182:195	Улично-дорожная сеть 12.0.1	Земельный участок с кадастровым номером 40:25:000182:195; разрешенное использование земельного участка: «для строительства автомобильного проезда № 5 и инженерных сетей». Правообладатель – ; форма собственности: –; Обременение ЗУ: Аренда; площадь: 45478 кв.м

Перечень и сведения о площади образуемых земельных участков, которые будут отнесены к территории общего пользования, возможные способы их образования, вид разрешенного использования образуемых земельных участков.

**2 этап образования земельных участков
Таблица 6**

Условный номер/ перечень образуемых земельных участков	Площадь образуемого участка, кв.м	Возможные способы образования земельного участка	Вид разрешенного использования образуемых земельных участков в соответствии с градостроительными регламентами	Вид разрешенного использования образуемых земельных участков в соответствии с видом разрешенного использования исходного(ых) земельного(ых) участка(ов)
ЗУ108	46235	Образование земельного участка путем перераспределения земельных участков с условными номерами: :ЗУ52, :ЗУ53, :ЗУ100 и земель, собственность на которые не разграничена, площадью 36329 кв.м. В результате перераспределения образуется земельный участок с условным номером :ЗУ108.	Улично-дорожная сеть 12.0.1	
ЗУ109	24668	Образование земельного участка путем перераспределения земельных участков с условными номерами: :ЗУ47, :ЗУ49, :ЗУ50, :ЗУ57, :ЗУ58, :ЗУ59, :ЗУ60, :ЗУ61, :ЗУ62, :ЗУ63, :ЗУ64, :ЗУ68, :ЗУ69, :ЗУ70, :ЗУ71 и земель, собственность на которые не разграничена, площадью (после снятия с кадастрового учета ЗУ с КН:40:26:000000:3313 в измененных границах (1 этап)) 21594 кв.м. Земельный участок с КН:40:26:000384:6708 подлежит изъятию в установленном законом порядке. В результате перераспределения образуется земельный участок с условным номером :ЗУ109.	Улично-дорожная сеть 12.0.1	
ЗУ110	7920	Образование земельного участка путем перераспределения земельного участка с условным номером :ЗУ46 (1 этап) и земель, собственность на которые не разграничена, площадью 1142 кв.м. В результате перераспределения образуется земельный участок с условным номером :ЗУ110.	Улично-дорожная сеть 12.0.1	
ЗУ111	2082	Образование земельного участка путем перераспределения земельных участков с условными номерами: :ЗУ56, :ЗУ101, (1 этап) и земель, собственность на которые не разграничена, площадью 737 кв.м. В результате перераспределения образуется земельный участок с условным номером :ЗУ111.	Улично-дорожная сеть 12.0.1	
ЗУ112	7688	Образование земельного участка путем перераспределения земельных участков с условными номерами: :ЗУ40, :ЗУ62, :ЗУ72, :ЗУ79, :ЗУ81, :ЗУ82 (1 этап) и земель, собственность на которые не разграничена, площадью 7532 кв.м. В результате перераспределения образуется земельный участок с условным номером :ЗУ112.	Улично-дорожная сеть 12.0.1	
ЗУ113	15234	Образование земельного участка путем объединения земельных участков с условными номерами: :ЗУ48 и :ЗУ54, образованных в первом этапе. В результате объединения образуется земельный участок с условным номером :ЗУ113.	Улично-дорожная сеть 12.0.1	
ЗУ114	4169	Образование земельного участка путем перераспределения земельных участков с условными номерами: :ЗУ74, :ЗУ86, :ЗУ88 (1 этап) и земель, собственность на которые не разграничена, площадью 3426 кв.м. В результате перераспределения образуется земельный участок с условным номером :ЗУ114.	Благоустройство территории 12.0.2	
ЗУ115	4127	Образование земельного участка путем перераспределения земельного участка с условным номером :ЗУ95 (1 этап) и земель, собственность на которые не разграничена, площадью 423 кв.м. В результате перераспределения образуется земельный участок с условным номером :ЗУ115.	Благоустройство территории 12.0.2	
ЗУ116	5854	Образование земельного участка путем перераспределения земельного участка с условным номером :ЗУ96 (1 этап) и земель, собственность на которые не разграничена, площадью 850 кв.м. В результате перераспределения образуется земельный участок с условным номером :ЗУ116	Благоустройство территории 12.0.2	
ЗУ117	2601	Образование земельного участка путем перераспределения земельных участков с условными номерами: :ЗУ78, :ЗУ84, :ЗУ87, :ЗУ90, :ЗУ97 (1 этап) и земель, собственность на которые не разграничена, площадью 1265 кв.м. В результате перераспределения образуется земельный участок с условным номером :ЗУ117.	Благоустройство территории 12.0.2	
ЗУ118	5674	Образование земельного участка путем перераспределения земельных участков с условными номерами: :ЗУ75, :ЗУ76, :ЗУ77, :ЗУ83, :ЗУ91 (1 этап) и земель, собственность на которые не разграничена, площадью 1265 кв.м. В результате перераспределения образуется земельный участок с условным номером :ЗУ118.	Благоустройство территории 12.0.2	

ЗУ119	1863	Образование земельного участка путем перераспределения земельных участков с условным номером :ЗУ89 (1 этап) и земель, собственность на которые не разграничена, площадью 843 кв.м. В результате перераспределения образуется земельный участок с условным номером :ЗУ119.	Благоустройство территории 12.0.2
ЗУ120	4639	Образование земельного участка путем перераспределения земельных участков с условным номером :ЗУ94 (1 этап) и земель, собственность на которые не разграничена, площадью 4430 кв.м. В результате перераспределения образуется земельный участок с условным номером :ЗУ120.	Благоустройство территории 12.0.2
ЗУ121	15432	Образование земельного участка путем перераспределения земельных участков с условным номером :ЗУ92 (1 этап) и земель, собственность на которые не разграничена, площадью 14711 кв.м. В результате перераспределения образуется земельный участок с условным номером :ЗУ121.	Благоустройство территории 12.0.2
ЗУ122	4080	Образование земельного участка путем перераспределения земельного участка с условным номером :ЗУ93 (1 этап) и земель, собственность на которые не разграничена, площадью 3810 кв.м. В результате перераспределения образуется земельный участок с условным номером :ЗУ122.	Улично-дорожная сеть 12.0.1

Перечень и сведения о площади образуемых земельных участков, которые будут отнесены к территории общего пользования, возможные способы их образования, вид разрешенного использования образуемых земельных участков.

3 этап образования земельных участков

Таблица 7

Условный номер/перечень образуемых земельных участков	Площадь образуемого участка, кв.м	Возможные способы образования земельного участка	Вид разрешенного использования образуемых земельных участков в соответствии с градостроительными регламентами	Вид разрешенного использования образуемых земельных участков в соответствии с видом разрешенного использования исходного(ых) земельного(ых) участка(ов)
ЗУ123	43356	Образование земельного участка путем перераспределения земельных участков с условными номерами: :ЗУ65, :ЗУ66 (1 этап), :ЗУ108 (2 этап) и земель, собственность на которые не разграничена, после снятия с кадастрового учета ЗУ с КН:40:25:000182:392 в измененных границах (1 этап). В результате перераспределения образуется земельный участок с условным номером :ЗУ123.	Улично-дорожная сеть 12.0.1	
ЗУ124	27083	Образование земельного участка путем перераспределения земельных участков с условными номерами: :ЗУ51 (1 этап), :ЗУ109 (2 этап) и земель, собственность на которые не разграничена, площадью 2056 кв.м. В результате перераспределения образуется земельный участок с условным номером :ЗУ124.	Улично-дорожная сеть 12.0.1	

Перечень координат поворотных точек границ территории, в отношении которой утвержден проект межевания

Таблица 8

Перечень координат поворотных точек границ территории, в отношении которой утвержден проект межевания		
№	X	Y
1	427335,88	1297566,06
2	427414,35	1297549,55
3	427578,86	1297514,48
4	427576,05	1297500,43
5	427719,63	1297470,98
6	427855,41	1297443,51
7	427875,84	1297439,38
8	427979,14	1297418,89
9	427998,70	1297414,48
10	428048,12	1297403,92
11	428050,83	1297403,18
12	428084,30	1297411,44
13	428072,46	1297362,16
14	428017,63	1297374,71
15	427996,94	1297379,19
16	427993,74	1297379,51
17	427899,43	1297398,72
18	427862,94	1297408,03
19	427801,32	1297420,29
20	427783,35	1297423,77
21	427688,45	1297438,46
22	427629,30	1297443,40
23	427611,47	1297447,14
24	427550,29	1297460,00
25	427543,57	1297427,72
26	427523,06	1297267,74
27	427514,23	1297198,82
28	427485,93	1297200,86
29	427484,00	1297181,57
30	427481,58	1297181,65
31	427482,24	1297166,79
32	427482,52	1297166,77
33	427464,09	1296982,51
34	427291,44	1297002,05
35	427228,89	1297009,59
36	426992,15	1296762,49
37	426988,87	1296765,83
38	426941,57	1296813,93
39	426912,65	1296829,83
40	426785,43	1296827,46
41	426767,26	1296808,80
42	426777,55	1296752,65
43	426763,36	1296742,78
44	426732,40	1296785,86
45	426726,27	1296794,40
46	426715,94	1296787,00
47	426697,91	1296784,56
48	426686,58	1296793,10
49	426682,49	1296799,15
50	426659,03	1296783,93
51	426578,74	1296722,33
52	426607,82	1296666,33
53	426580,26	1296597,63
54	426571,28	1296592,97
55	426559,83	1296587,03
56	426557,99	1296590,64
57	426539,36	1296626,33
58	426523,21	1296657,71
59	426513,88	1296675,67
60	426499,18	1296704,25
61	426489,34	1296723,21
62	426483,56	1296734,39
63	426479,63	1296742,14
64	426475,09	1296750,91
65	426461,74	1296806,66
66	426465,21	1296811,14
67	426484,88	1296835,69
68	426505,31	1296859,66
69	426526,40	1296882,96
70	426531,99	1296888,95
71	426537,01	1296889,90
72	426536,53	1296893,82
73	426583,94	1296944,63

74	426639,43	1297004,08
75	426624,81	1297017,72
76	426638,46	1297032,35
77	426626,79	1297040,06
78	426662,74	1297093,26
79	426638,29	1297120,58
80	426672,80	1297178,10
81	426687,88	1297196,73
82	426702,13	1297214,35
83	426708,47	1297222,19
84	426880,98	1297435,42
85	426865,77	1297455,70
86	426861,62	1297460,77
87	426857,08	1297465,49
88	426852,16	1297469,82
89	426846,91	1297473,74
90	426841,36	1297477,21
91	426835,53	1297480,21
92	426731,19	1297528,79
93	426719,60	1297534,86
94	426708,62	1297541,99
95	426698,36	1297550,11
96	426688,90	1297559,15
97	426680,32	1297569,04
98	426672,71	1297579,69
99	426666,54	1297590,21
100	426661,30	1297601,22
101	426657,05	1297612,65
102	426653,80	1297624,40
103	426651,58	1297636,40
104	426650,42	1297648,54
105	426651,93	1297657,12
106	426658,83	1297696,56
107	426682,72	1297691,29
108	426680,21	1297679,90
109	426718,49	1297672,07
110	426713,59	1297643,51
111	426712,67	1297636,19
112	426714,53	1297629,92
113	426716,90	1297623,81
114	426719,76	1297617,92
115	426723,09	1297612,28
116	426727,44	1297606,20
117	426732,34	1297600,54
118	426737,74	1297595,37
119	426743,61	1297590,73
120	426749,88	1297586,65
121	426756,51	1297583,18
122	426860,86	1297534,61
123	426871,04	1297529,35
124	426880,77	1297523,27
125	426889,96	1297516,42
126	426898,56	1297508,84
127	426906,48	1297500,61
128	426913,76	1297491,70
129	426933,44	1297465,70
130	426982,19	1297468,14
131	427007,58	1297466,07
132	427066,78	1297448,42
133	427131,92	1297525,52
134	427137,24	1297531,82
135	427153,74	1297527,15
136	427162,76	1297567,01
137	427165,87	1297580,70
138	427289,21	1297556,79
139	427297,46	1297563,83
140	427298,81	1297570,43



Утверждаю
Заместитель начальника управления архитектуры, градостроительства и земельных отношений города Калуги
Д.А. Шмаков

ЗАКЛЮЧЕНИЕ О РЕЗУЛЬТАТАХ ПУБЛИЧНЫХ СЛУШАНИЙ

Дата оформления заключения: 20.08.2024
 Наименование схемы: внесение изменений в схему размещения гражданами гаражей, являющихся некапитальными сооружениями, либо для стоянок технических или других средств передвижения инвалидов вблизи их места жительства.
 Количество участников публичных слушаний: 4 человека.
 Реквизиты протокола публичных слушаний: б/н от 19.08.2024.
 Предложения и замечания граждан, являющихся участниками публичных слушаний: не поступали.
 Предложения и замечания иных участников публичных слушаний: не поступали.
 Аргументированные рекомендации организатора публичных слушаний о целесообразности или нецелесообразности учета внесенных участниками публичных слушаний предложений и замечаний: предложения и замечания не поступали.
 Выводы по результатам публичных слушаний:
 1. Одобрить проект внесения изменений в схему размещения гражданами гаражей, являющихся некапитальными сооружениями, либо для стоянок технических или других средств передвижения инвалидов вблизи их места жительства.
 2. Принять решение об утверждении внесения изменений в схему размещения гражданами гаражей, являющихся некапитальными сооружениями, либо для стоянок технических или других средств передвижения инвалидов вблизи их места жительства.



Российская Федерация
Городская Дума города Калуги
ПОСТАНОВЛЕНИЕ
Главы городского самоуправления
города Калуги

от 20.08.2024

№ 71

О проведении общественных обсуждений по проекту межевания территории в районе улицы Советской применительно к территориальной зоне Т-3

В соответствии с пунктом 5 статьи 46 Градостроительного кодекса Российской Федерации, Положением о порядке организации и проведения общественных обсуждений на территории муниципального образования «Город Калуга» в области градостроительной деятельности, утвержденным постановлением www.nedelya40.ru

ОБЪЯВЛЕНИЕ

Организатор торгов - конкурсный управляющий Штрак Ксения Александровна (почт.адрес: 443124, Самарская обл, г. Самара, 5-я Просека, д.110 Д, кв. 89, ИНН 631702686194, СНИЛС 124-108-030 97; далее - КУ), член САМРО «АССОЦИАЦИЯ АНТИКРИЗИСНЫХ УПРАВЛЯЮЩИХ» (юр. адрес: 443072, г. Самара, Московское шоссе, 18-й км, ОГРН 1026300003751, ИНН 6315944042), действующая на основании определения Арбитражного суда Калужской области от 03.12.2018 г. по делу №А23-5288/2016, сообщает о результатах проведения электронных торгов посредством публичного предложения по продаже имущества должника ООО «КОМФОРТ СТРОЙ» (юр.адрес: 248000, Калужская обл., г. Калуга, ул. Циолковского, 67/1, 2, ОГРН 1104027002419, ИНН 4027100176), признанного решением Арбитражного суда Калужской области от 26.03.2018 г. по делу №А23-5288/2016 несостоятельным (банкротом). Торги по лотам №№ 5, 12, 15, 17, 22, 58 (Коды торгов 219137, 219141, 219143- 219145, 219160 на электронной площадке АО «Центр дистанционных торгов» - <https://cdtrf.ru>) признаны состоявшимися. По лоту №5 победитель торгов Ковалева Татьяна Николаевна (ИНН 421715230008), действующая в качестве поверенного в интересах доверителя ИП Загайновой Елены Петровны (ИНН 422000009459, ОГРНИП 323420500067699) на основании Доверенности 42АА3705684 от 02.08.2023 г.; предложение о цене - 2953678,00 руб. По лотам №№ 12, 22 победитель торгов Баймухамбетов Канат Тлеукабылович (ИНН 563001135449); предложения о цене: лот №12 - 4107001,00 руб., лот №22 - 4301111,00 руб. По лоту №15 победитель торгов Мардашов Андрей Владимирович (ИНН 402717736800), действующий в качестве агента в интересах принципала ИП Мардашовой Ирины Николаевны (ИНН 402912379454, ОГРНИП 318402700004524) на основании Агентского договора №1/2024 от 22.07.2024 г.; предложение о цене - 3108000,00 руб. По лоту №17 победитель торгов ООО «ИНВЕСТ» (ИНН 7716965860, ОГРН 1227700241724), действующее в качестве агента в интересах принципала Рувинова Рахмана Юсифовича (ИНН 421715465112) на основании Агентского договора №236 от 30.07.2024 г.; предложение о цене - 3352828,00 руб. По лоту №58 победитель торгов Истомина Анна Сергеевна (ИНН 701722822402), действующая в качестве агента в интересах принципала Томчик Евгении Игоревны (ИНН 632125853236) на основании Агентского договора №1/24 от 06.08.2024 г.; предложение о цене - 3810008,00 руб. У победителей торгов (покупателей) отсутствует заинтересованность по отношению к должнику, кредиторам, КУ, КУ и СРО не участвуют в капитале победителей торгов (покупателей). Торги по лоту №36 (Код торгов 219154) признаны несостоявшимися по причине отсутствия заявок. орги по лотам №№ 1-4, 9-11, 14, 24, 28,

30-34, 37, 38, 44, 55, 56, 60 (Коды торгов 219133-219136, 219138-219140, 219142, 219146-219152, 219155-219159, 219161 на электронной площадке АО «Центр дистанционных торгов» - <https://cdtrf.ru>) признаны состоявшимися. По лотам №№ 1, 4 победитель торгов Чернецов Андрей Валентинович (ИНН 340703658904), действующий в качестве агента в интересах принципала ИП Ерохиной Марины Юрьевны (ИНН 771564818437, ОГРНИП 323774600084489) на основании Агентских договоров №01/10-07-2024 от 10.07.2024 г. и № 01/05-07-2024 от 05.07.2024 г.; предложения о цене: лот №1 - 4006600,00 руб., лот №4 - 3946000,00 руб. По лоту №2 победитель торгов Ушакова Наталья Викторовна (ИНН 772444593328); предложение о цене - 3043800,00 руб. По лотам №№ 3, 9, 11, 24, 28, 30, 32, 34, 37, 38, 44 победитель торгов Курылёв Денис Викторович (ИНН 760500937046); предложения о цене: лот №3 - 4106000,00 руб., лот №9 - 4156000,00 руб., лот №11 - 4156000,00 руб., лот №24 - 4156000,00 руб., лот №28 - 4106000,00 руб., лот №30 - 4156000,00 руб., лот №32 - 4106000,00 руб., лот №34 - 4106000,00 руб., лот №37 - 4156000,00 руб., лот №38 - 4106000,00 руб., лот №44 - 4106000,00 руб. По лоту №10 победитель торгов Чернецов Андрей Валентинович (ИНН 340703658904), действующий в качестве агента в интересах принципала ИП Мисникович Светланы Николаевны (ИНН 613701117171, ОГРНИП 322470400014482) на основании Агентского договора № 24-07-2024 от 24.07.2024 г.; предложение о цене - 4017000,00 руб. По лотам №№ 14, 31 победитель торгов Егоров Егор Юрьевич (ИНН 760313358137); предложения о цене: лот №14 - 4071002,00 руб., лот №31 - 4268310,00 руб. По лоту №33 победитель торгов Мельников Сергей Владимирович (ИНН 440117101649); предложение о цене - 4202331,00 руб. По лоту №55 победитель торгов ООО «ИНВЕСТ» (ИНН 7716965860, ОГРН 1227700241724), действующее в качестве агента в интересах принципала Кошелевой Александры Викторовны (ИНН 771616333860) на основании Агентского договора №229 от 16.07.2024 г.; предложение о цене - 3072517,00 руб. По лоту №56 победитель торгов Ковалева Татьяна Николаевна (ИНН 421715230008), действующая в качестве поверенного в интересах доверителя ИП Загайновой Елены Петровны (ИНН 422000009459, ОГРНИП 323420500067699) на основании Доверенности 42АА3705684 от 02.08.2023 г.; предложение о цене - 2912667,00 руб. По лоту №60 победитель торгов Ковалева Татьяна Николаевна (ИНН 421715230008), действующая в качестве агента в интересах принципала Виноградовой Татьяны Васильевны (ИНН 632140868808) на основании Агентского договора №60 от 23.07.2024 г.; предложение о цене - 2912667,00 руб. У победителей торгов (покупателей) отсутствует заинтересованность по отношению к должнику, кредиторам, КУ, КУ и СРО не участвуют в капитале победителей торгов (покупателей).

родской Думы городского округа «Город Калуга» от 28.04.2006 № 57, статьями 32, 44 Устава муниципального образования «Город Калуга», а также в целях соблюдения права человека на благоприятные условия жизнедеятельности, прав и законных интересов правообладателей земельных участков и объектов капитального строительства ПОСТАНОВЛЯЮ:

1. Провести общественные обсуждения по проекту межевания территории в районе улицы Советской применительно к территориальной зоне Т-3.
2. Определить органом, уполномоченным на организацию и проведение общественных обсуждений, управление архитектуры, градостроительства и земельных отношений города Калуги.
3. Опубликовать оповещение о начале общественных обсуждений (приложение) в газете «Калужская неделя» не позднее чем за семь дней до дня

размещения на официальном сайте Городской Управы города Калуги проекта межевания территории в районе улицы Советской применительно к территориальной зоне Т-3.

4. Разместить оповещение о начале общественных обсуждений на информационном стенде, оборудованном около здания, по адресу: г.Калуга, ул.Московская, д.188.

5. Разместить проект межевания территории в районе улицы Советской применительно к территориальной зоне Т-3 и информационные материалы к нему на официальном сайте Городской Управы города Калуги в сети Интернет <https://www.kaluga-gov.ru>, в федеральной государственной информационной системе «Единый портал государственных и муниципальных услуг (функций)» <https://gosuslugi.ru> и открыть экспозицию данного проекта.

6. Городской Управе города Калуги обеспечить размещение настоящего постановления на официальном сайте Городской Управы города Калуги в сети Интернет.

7. Настоящее постановление вступает в силу после его официального опубликования.

8. Контроль за исполнением настоящего постановления возложить на Городского Голову города Калуги.

Глава городского самоуправления города Калуги Ю.Е.Моисеев

Приложение к постановлению Главы городского самоуправления города Калуги от 20.08.2024 № 71

ОПОВЕЩЕНИЕ О НАЧАЛЕ ОБЩЕСТВЕННЫХ ОБСУЖДЕНИЙ

Наименование проекта: Проект межевания территории в районе улицы Советской применительно к территориальной зоне Т-3.

Дата и номер постановления Городской Управы города Калуги, на основании которого подготовлен проект: Распоряжение заместителя Городского Головы - начальника управления архитектуры, градостроительства и земельных отношений города Калуги от 16.04.2024 № 1670-06-р.

Наименование проектной организации, подготовившей проект: ООО «Визир»
Реквизиты правового акта, на основании которого назначены общественные обсуждения:

Постановление Главы городского самоуправления города Калуги от 20.08.2024 № 71.

Порядок проведения общественных обсуждений: в соответствии с п. 2.1.3 Положения о порядке организации и проведения общественных обсуждений на территории муниципального образования «Город Калуга» в области градостроительной деятельности, утвержденного постановлением Городской Думы городского округа «Город Калуга» от 28.04.2006 № 57, с участием граждан, проживающих на территории, в отношении которой подготовлен данный проект, правообладателей находящихся в границе данной территории земельных участков и (или) расположенных на них объектов капитального строительства, а также правообладателей помещений, являющихся частью указанных объектов капитального строительства.

Срок проведения общественных обсуждений: с 22.08.2024 по 05.09.2024.

Место, дата открытия экспозиции проекта: г.Калуга, ул.Московская, д.188, около каб. 420 (4 этаж), 29.08.2024.

Срок проведения экспозиции проекта, дни и часы, в которые возможно их посещение:

с 29.08.2024 по 01.09.2024 в рабочие дни:
с понедельника по четверг с 8.00 до 13.00 и с 14.00 до 17.00,
в пятницу - с 8.00 до 13.00 и с 14.00 до 16.00

Порядок и форма внесения участниками общественных обсуждений предложений и замечаний:

- в письменной форме по адресу: г.Калуга, ул.Московская, д.188, каб.112, каб.114;
- посредством записи в книге (журнале) учета посетителей экспозиции проекта по адресу: г.Калуга, ул.Московская, д.188, каб.420;
- посредством официального сайта Городской Управы города Калуги в сети Интернет <https://www.kaluga-gov.ru>, федеральной государственной информационной системы «Единый портал государственных и муниципальных услуг (функций)» <https://gosuslugi.ru>.

Предложения и замечания вносятся при условии представления сведений о себе с приложением документов, подтверждающих такие сведения:

- а) физические лица:
 - фамилию, имя, отчество (при наличии);
 - дата рождения;
 - адрес места жительства (регистрации).
- б) юридические лица:
 - наименование;
 - основной государственный регистрационный номер;
 - место нахождения и адрес;

в) участники общественных обсуждений, являющиеся правообладателями соответствующих земельных участков и (или) расположенных на них объектов капитального строительства и (или) помещений, являющихся частью указанных объектов капитального строительства, также представляют сведения:

- из Единого государственного реестра недвижимости о земельных участках, объектах капитального строительства, помещениях, являющихся частью указанных объектов капитального строительства;

- иные документы, устанавливающие или удостоверяющие их права на земельные участки, объекты капитального строительства, помещения, являющиеся частью указанных объектов капитального строительства.

Срок внесения участниками общественных обсуждений предложений и замечаний: с 29.08.2024 по 01.09.2024.

Информация о размещении проекта и информационных материалов к нему:
- официальный сайт Городской Управы города Калуги в сети Интернет <https://www.kaluga-gov.ru> в разделе «Градостроительство» - «Планировка территории» - «Проекты планировки и проекты межевания»;
- федеральная государственная информационная система «Единый портал государственных и муниципальных услуг (функций)» <https://pos.gosuslugi.ru/lkp/public-discussions/>.



Российская Федерация
Городская Дума города Калуги
ПОСТАНОВЛЕНИЕ
Главы городского самоуправления
города Калуги

от 20.08.2024

№ 72

О проведении общественных обсуждений по проекту межевания территории в границе территориальной зоны жилой застройки смешанной этажности (Ж-3) в районе улиц Шахтерской, Молодых Горняков, Мира

В соответствии с пунктом 5 статьи 46 Градостроительного кодекса Российской Федерации, Положением о порядке организации и проведения общественных обсуждений на территории муниципального образования «Город Калуга» в области градостроительной деятельности, утвержденным постановлением Городской Думы городского округа «Город Калуга» от 28.04.2006 № 57, статьями 32, 44 Устава муниципального образования «Город Калуга», а также в целях соблюдения права человека на благоприятные условия жизнедеятельности, прав и законных интересов правообладателей земельных участков и объектов капитального строительства ПОСТАНОВЛЯЮ:

1. Провести общественные обсуждения по проекту межевания территории в границе территориальной зоны жилой застройки смешанной этажности (Ж-3) в районе улиц Шахтерской, Молодых Горняков, Мира (далее – общественные обсуждения).

2. Определить органом, уполномоченным на организацию и проведение общественных обсуждений, управление архитектуры, градостроительства и земельных отношений города Калуги.

3. Опубликовать оповещение о начале общественных обсуждений (приложение) в газете «Калужская неделя» не позднее чем за семь дней до дня размещения на официальном сайте Городской Управы города Калуги проекта межевания территории в границе территориальной зоны жилой застройки смешанной этажности (Ж-3) в районе улиц Шахтерской, Молодых Горняков, Мира.

4. Разместить оповещение о начале общественных обсуждений на информационном стенде, оборудованном около здания, по адресу: г. Калуга, ул. Московская, д.188.

5. Разместить проект межевания территории в границе территориальной зоны жилой застройки смешанной этажности (Ж-3) в районе улиц Шахтерской, Молодых Горняков, Мира и информационные материалы к нему на официальном сайте Городской Управы города Калуги в сети Интернет <https://www.kaluga-gov.ru>, в федеральной государственной информационной системе «Единый портал государственных и муниципальных услуг (функций)» <https://gosuslugi.ru> и открыть экспозицию данного проекта.

6. Городской Управе города Калуги обеспечить размещение настоящего постановления на официальном сайте Городской Управы города Калуги и федеральной государственной информационной системе «Единый портал государственных и муниципальных услуг (функций)» в сети Интернет.

7. Настоящее постановление вступает в силу после его официального опубликования.

8. Контроль за исполнением настоящего постановления возложить на Городского Голову города Калуги.

Глава городского самоуправления города Калуги Ю.Е.Моисеев

Приложение к постановлению Главы городского самоуправления города Калуги от 20.08.2024 № 72

ОПОВЕЩЕНИЕ О НАЧАЛЕ ОБЩЕСТВЕННЫХ ОБСУЖДЕНИЙ

Наименование проекта: Проект межевания территории в границе территориальной зоны жилой застройки смешанной этажности (Ж-3) в районе улиц Шахтерской, Молодых Горняков, Мира.

Дата и номер постановления Городской Управы города Калуги, на основании которого подготовлен проект: Распоряжение заместителя Городского Головы - начальника управления архитектуры, градостроительства и земельных отношений города Калуги от 18.03.2024 № 1129-06-р.

Наименование проектной организации, подготовившей проект: филиал ППК «Роскадастр» по Калужской области.

Реквизиты правового акта, на основании которого назначены общественные обсуждения:

Постановление Главы городского самоуправления города Калуги от 20.08.2024 № 72.

Порядок проведения общественных обсуждений: в соответствии с п. 2.1.3 Положения о порядке организации и проведения общественных обсуждений на территории муниципального образования «Город Калуга» в области градостроительной деятельности, утвержденным постановлением Городской Думы городского округа «Город Калуга» от 28.04.2006 № 57, с участием граждан, проживающих на территории, в отношении которой подготовлен данный проект, правообладателей находящихся в границе данной территории земельных участков и (или) расположенных на них объектов капитального строительства, а также правообладателей помещений, являющихся частью указанных объектов капитального строительства.

Срок проведения общественных обсуждений: с 22.08.2024 по 12.09.2024.

Место, дата открытия экспозиции проекта: г.Калуга, ул.Московская, д.188, около каб. 420 (4 этаж), 29.08.2024.

Срок проведения экспозиции проекта, дни и часы, в которые возможно их посещение:

с 29.08.2024 по 05.09.2024 в рабочие дни:
с понедельника по четверг с 8.00 до 13.00 и с 14.00 до 17.00
в пятницу - с 8.00 до 13.00 и с 14.00 до 16.00

Порядок и форма внесения участниками общественных обсуждений предложений и замечаний:

- в письменной форме по адресу: г.Калуга, ул.Московская, д.188, каб.112, каб.114;
- посредством записи в книге (журнале) учета посетителей экспозиции проекта

по адресу: г.Калуга, ул.Московская, д.188, каб.420;
- посредством официального сайта Городской Управы города Калуги в сети Интернет <https://www.kaluga-gov.ru>, федеральной государственной информационной системы «Единый портал государственных и муниципальных услуг (функций)» <https://gosuslugi.ru>.

Предложения и замечания вносятся при условии представления сведений о себе с приложением документов, подтверждающих такие сведения:

- а) физические лица:
 - фамилию, имя, отчество (при наличии);
 - дата рождения;
 - адрес места жительства (регистрации).
- б) юридические лица:
 - наименование;
 - основной государственный регистрационный номер;
 - место нахождения и адрес;
- в) участники общественных обсуждений, являющиеся правообладателями соответствующих земельных участков и (или) расположенных на них объектов капитального строительства и (или) помещений, являющихся частью указанных объектов капитального строительства, также представляют сведения:
 - из Единого государственного реестра недвижимости о земельных участках, объектах капитального строительства, помещениях, являющихся частью указанных объектов капитального строительства;
 - иные документы, устанавливающие или удостоверяющие их права на земельные участки, объекты капитального строительства, помещения, являющиеся частью указанных объектов капитального строительства.

Срок внесения участниками общественных обсуждений предложений и замечаний: с 29.08.2024 по 05.09.2024.

Информация о размещении проекта и информационных материалов к нему:
- официальный сайт Городской Управы города Калуги в сети Интернет <https://www.kaluga-gov.ru> в разделе «Градостроительство» - «Планировка территории» - «Проекты планировки и проекты межевания»;

- федеральная государственная информационная система «Единый портал государственных и муниципальных услуг (функций)» <https://pos.gosuslugi.ru/lkp/public-discussions/>



**Российская Федерация
Городская Дума города Калуги
ПОСТАНОВЛЕНИЕ
Главы городского самоуправления
города Калуги**

от 20.08.2024

№ 73

О проведении общественных обсуждений по проекту планировки территории и проекту межевания территории для строительства автомобильных дорог общего пользования и сетей инженерной инфраструктуры в с. Рябинки для земельных участков индивидуальной застройки многодетных семей

В соответствии с пунктом 5 статьи 46 Градостроительного кодекса Российской Федерации, Положением о порядке организации и проведения общественных обсуждений на территории муниципального образования «Город Калуга» в области градостроительной деятельности, утвержденным постановлением Городской Думы городского округа «Город Калуга» от 28.04.2006 № 57, статьями 32, 44 Устава муниципального образования «Город Калуга», а также в целях соблюдения права человека на благоприятные условия жизнедеятельности, прав и законных интересов правообладателей земельных участков и объектов капитального строительства ПОСТАНОВЛЯЮ:

1. Провести общественные обсуждения по проекту планировки территории и проекту межевания территории для строительства автомобильных дорог общего пользования и сетей инженерной инфраструктуры в с. Рябинки для земельных участков индивидуальной застройки многодетных семей (далее – общественные обсуждения).

2. Определить органом, уполномоченным на организацию и проведение общественных обсуждений, управление архитектуры, градостроительства и земельных отношений города Калуги.

3. Опубликовать оповещение о начале общественных обсуждений (приложение) в газете «Калужская неделя» не позднее чем за семь дней до дня размещения на официальном сайте Городской Управы города Калуги проекта планировки территории и проекта межевания территории для строительства автомобильных дорог общего пользования и сетей инженерной инфраструктуры в с. Рябинки для земельных участков индивидуальной застройки многодетных семей.

4. Разместить оповещение о начале общественных обсуждений на информационном стенде, оборудованном около здания, по адресу: г. Калуга, ул. Московская, д.188.

5. Разместить проект планировки территории и проект межевания территории для строительства автомобильных дорог общего пользования и сетей инженерной инфраструктуры в с. Рябинки для земельных участков индивидуальной застройки многодетных семей и информационные материалы к нему на официальном сайте Городской Управы города Калуги в сети Интернет <https://www.kaluga-gov.ru>, в федеральной государственной информационной системе «Единый портал государственных и муниципальных услуг (функций)» <https://pos.gosuslugi.ru> и открыть экспозицию данного проекта.

6. Городской Управе города Калуги обеспечить размещение настоящего постановления на официальном сайте Городской Управы города Калуги и федеральной государственной информационной системе «Единый портал государственных и муниципальных услуг (функций)» в сети Интернет.

7. Настоящее постановление вступает в силу после его официального опубликования.

8. Контроль за исполнением настоящего постановления возложить на Городского Голову города Калуги.

Глава городского самоуправления города Калуги Ю.Е.Моисеев

Приложение к постановлению Главы городского самоуправления города Калуги от 20.08.2024 № 73

ОПОВЕЩЕНИЕ О НАЧАЛЕ ОБЩЕСТВЕННЫХ ОБСУЖДЕНИЙ

Наименование проекта: Проект планировки территории и проект межевания территории для строительства автомобильных дорог общего пользования и сетей инженерной инфраструктуры в с. Рябинки для земельных участков индивидуальной застройки многодетных семей.

Дата и номер постановления Городской Управы города Калуги, на основании которого подготовлен проект: Постановление Городской Управы города Калуги от 27.09.2021 № 9098-пи.

Наименование проектной организации, подготовившей проект: ИП Войтович С.В.. Реквизиты правового акта, на основании которого назначены общественные обсуждения:

Постановление Главы городского самоуправления города Калуги от 20.08.2024 № 73.

Порядок проведения общественных обсуждений: в соответствии с п. 2.1.3 Положения о порядке организации и проведения общественных обсуждений на территории муниципального образования «Город Калуга» в области градостроительной деятельности, утвержденного постановлением Городской Думы городского округа «Город Калуга» от 28.04.2006 № 57, с участием граждан, проживающих на территории, в отношении которой подготовлен данный проект, правообладателей находящихся в границе данной территории земельных участков и (или) расположенных на них объектов капитального строительства, а также правообладателей помещений, являющихся частью указанных объектов капитального строительства.

Срок проведения общественных обсуждений: с 22.08.2024 по 12.09.2024.

Место, дата открытия экспозиции проекта: г.Калуга, ул.Московская, д.188, около каб. 420 (4 этаж), 29.08.2024.

Срок проведения экспозиции проекта, дни и часы, в которые возможно их посещение:

- с 29.08.2024 по 05.09.2024 в рабочие дни:
- с понедельника по четверг с 8.00 до 13.00 и с 14.00 до 17.00
- в пятницу - с 8.00 до 13.00 и с 14.00 до 16.00

Порядок и форма внесения участниками общественных обсуждений предложений и замечаний:

- в письменной форме по адресу: г.Калуга, ул.Московская, д.188, каб.112, каб. 114;
- посредством записи в книге (журнале) учета посетителей экспозиции проекта по адресу: г.Калуга, ул.Московская, д.188, каб.420;
- посредством официального сайта Городской Управы города Калуги в сети Интернет <https://www.kaluga-gov.ru>, федеральной государственной информационной системы «Единый портал государственных и муниципальных услуг (функций)» <https://pos.gosuslugi.ru>.

Предложения и замечания вносятся при условии представления сведений о себе с приложением документов, подтверждающих такие сведения:

- а) физические лица:
 - фамилию, имя, отчество (при наличии);
 - дата рождения;
 - адрес места жительства (регистрации).
- б) юридические лица:
 - наименование;
 - основной государственный регистрационный номер;
 - место нахождения и адрес;
- в) участники общественных обсуждений, являющиеся правообладателями соответствующих земельных участков и (или) расположенных на них объектов капитального строительства и (или) помещений, являющихся частью указанных объектов капитального строительства, также представляют сведения:
 - из Единого государственного реестра недвижимости о земельных участках, объектах капитального строительства, помещениях, являющихся частью указанных объектов капитального строительства;
 - иные документы, устанавливающие или удостоверяющие их права на земельные участки, объекты капитального строительства, помещения, являющиеся частью указанных объектов капитального строительства.

Срок внесения участниками общественных обсуждений предложений и замечаний: с 29.08.2024 по 05.09.2024.

Информация о размещении проекта и информационных материалов к нему:
- официальный сайт Городской Управы города Калуги в сети Интернет <https://www.kaluga-gov.ru> в разделе «Градостроительство» - «Планировка территории» - «Проекты планировки и проекты межевания»;

- федеральная государственная информационная система «Единый портал государственных и муниципальных услуг (функций)» <https://pos.gosuslugi.ru/lkp/public-discussions/>.



**РОССИЙСКАЯ ФЕДЕРАЦИЯ
КАЛУЖСКАЯ ОБЛАСТЬ
ГОРОДСКАЯ УПРАВА ГОРОДА КАЛУГИ
ПОСТАНОВЛЕНИЕ**

от 21.08.2024

№ 273-п

О внесении изменений в постановление Городской Управы города Калуги от 22.11.2022 № 420-п «Об утверждении проекта планировки территории и проекта межевания территории в районе улиц Тепличная, Дорожная, Новая»

На основании обращения ООО СЗ «Нордис 40» от 07.08.2024 № 5296-06-24, в соответствии со статьей 46 Градостроительного кодекса Российской Федерации, статьями 36, 44 Устава муниципального образования «Город Калуга», в связи с допущенной технической ошибкой ПОСТАНОВЛЯЮ:

1. Внести следующие изменения в постановление Городской Управы города Калуги от 22.11.2022 № 420-п «Об утверждении проекта планировки территории и проекта межевания территории в районе улиц Тепличная, Дорожная, Новая» (далее - Постановление):

- в строках 2, 3, 4 столбца 5 «Количество машино-мест постоянного хране-

ния индивидуального автотранспорта, размещенных по проекту в ЗПР, ед.» таблицы 8 «Количество машино-мест постоянного хранения индивидуального автотранспорта жителей малоэтажных многоквартирных жилых домов (код 01.02.001.003), требуемых к размещению на территориях ЗПР жилых домов и площадь территории, необходимой для размещения машино-мест для хранения индивидуального автотранспорта на открытой автостоянке, размещенной по проекту на территории ЗПР» приложения 1 к Постановлению цифры 18, 32, 27 заменить на цифры 32, 27, 18 соответственно;

- в строках 2, 3, 4 столбца 8 «Машино-мест и проездов, их обслуживающих, для хранения индивидуального автотранспорта постоянного и временного хранения на открытых автостоянках, кв.м» таблицы 10 «Расчетные площади ЗПР малоэтажных многоквартирных жилых домов (код 01.02.001.003)» приложения 1 к Постановлению цифры 450, 800, 675 заменить на цифры 800, 675, 450 соответственно;

- в строках 2, 3, 4 столбца 9 «Площадь территории второстепенных проездов и тротуаров, размещенных на территории ЗПР, кв.м» таблицы 10 «Расчетные площади ЗПР малоэтажных многоквартирных жилых домов (код 01.02.001.003)» приложения 1 к Постановлению цифры 1828, 1414, 1323 заменить на цифры 1478, 1539, 1548 соответственно;

- в строках 2, 3, 4 столбца 19 «Минимальное количество машино-мест в ЗПР, ед.» таблицы 11 «Параметры планируемых малоэтажных многоквартирных жилых домов (код 01.02.001.003)» приложения 1 к Постановлению цифры 18, 32, 27 заменить на цифры 32, 27, 18 соответственно.

2. Настоящее постановление вступает в силу после его официального опубликования.

3. Контроль за исполнением настоящего постановления возложить на управление архитектуры, градостроительства и земельных отношений города Калуги.

Городской Голова города Калуги Д.А.Денисов



РОССИЙСКАЯ ФЕДЕРАЦИЯ
КАЛУЖСКАЯ ОБЛАСТЬ

ГОРОДСКАЯ УПРАВА ГОРОДА КАЛУГИ
ПОСТАНОВЛЕНИЕ

от 20.08.2024

№ 268-П

О внесении изменений в постановление Городской Управы города Калуги от 08.04.2024 № 102-п «Об утверждении положения об оплате труда и премировании руководителей муниципальных унитарных предприятий муниципального образования «Город Калуга»

В соответствии с Гражданским кодексом Российской Федерации, Трудовым кодексом Российской Федерации, Федеральным законом от 14.11.2002 № 161-ФЗ «О государственных и муниципальных унитарных предприятиях», статьями 36, 38, 44 Устава муниципального образования «Город Калуга» ПОСТАНОВЛЯЮ:

1. Внести в постановление Городской Управы города Калуги от 08.04.2024 № 102-п «Об утверждении положения об оплате труда и премировании руководителей муниципальных унитарных предприятий муниципального образования «Город Калуга» (далее - Постановление) следующие изменения:

1.1. В пункте 2.4 приложения 2 к Постановлению слова «не позднее 5-го числа» заменить на слова «не позднее 15-го числа».

1.2. Показатели эффективности деятельности муниципальных унитарных предприятий города Калуги для премирования руководителей, являющиеся приложением 1 к Положению о выплате премий руководителям муниципальных унитарных предприятий «Город Калуга», утвержденному Постановлением, изложить в новой редакции согласно приложению к настоящему постановлению.

2. Настоящее постановление вступает в силу с момента его официального опубликования.

3. Контроль за исполнением настоящего постановления возложить на управление экономики и имущественных отношений города Калуги.

Городской Голова города Калуги Д.А. Денисов

Приложение к постановлению Городской Управы города Калуги от 20.08.2024 № 268-П

Показатели эффективности деятельности муниципальных унитарных предприятий города Калуги для премирования руководителей

№ п/п	Виды показателей, соответствующие вопросам местного значения, для осуществления полномочий, по решению которых органами местного самоуправления созданы предприятия	критерий	Размер премии к окладу
1	Для организации транспортного обслуживания населения в границах муниципального образования		
1.1	по количеству рейсов, ед. (для транспортного предприятия)	свыше 75% от 60% до 75% вкл. не выполнено, менее 60% вкл.	15 10 0
1.2	по оказанию дополнительных платных услуг (для транспортного предприятия), (тыс. руб.)	выполнено в пределах 80% вкл. не выполнено, менее 80%	15 10 0
1.3	по доходам от платных перевозок пассажиров (для транспортного предприятия), (тыс. руб.)	выполнено в пределах 80% вкл. не выполнено, менее 80%	10 5 0
2	Для организации содержания и ремонта сетей водоотведения		
2.1	по содержанию и ремонту городской ливневой канализации	выполнено в пределах 80% вкл. не выполнено, менее 80%	25 15 0
3	Для организации транспортировки, хранения задержанных транспортных средств на специализированной муниципальной стоянке		

3.1	выполнение плана по эвакуации автотранспортных средств, (ед.)	осуществляется не осуществляется	5 0
3.2	По доходам от осуществления платных услуг, (тыс. руб.)	в пределах 80% вкл. не выполнено, менее 80%	10 0
4	Для организации в границах городского округа теплоснабжения населения		
4.1	отсутствие перерывов в теплоснабжении по вине предприятия свыше 8 часов, кроме плановых остановок	отсутствие наличие	15 0
4.2	непревышение удельных норм расхода топлива в целом по предприятию на отпущенную тепловую энергию	выполнено не выполнено	15 0
4.3	выполнение плана поступлений средств от потребителей в денежном выражении, (тыс. руб.)	выполнено в пределах 80% вкл. не выполнено, менее 80%	10 5 0
5	Для организации в границах городского округа электроснабжения населения		
5.1	предотвращение, устранение аварий, перерывов, отказов в работе системы электроснабжения в соответствии с договорами (да/нет)	соблюдается не соблюдается	40 0
6	Для обеспечения жителей муниципального образования услугами бытового обслуживания (банные услуги)		
6.1	по доходам от помывок, (тыс. руб.)	выполнено в пределах 80% вкл. не выполнено, менее 80%	15 10 0
6.2	по оказанию дополнительных платных услуг, (тыс. руб.)	выполнено в пределах 80% вкл. не выполнено, менее 80%	15 10 0
6.3	соблюдение норм санитарного состояния бань (для предприятий комплексного обслуживания населения) (да/нет)	соблюдается не соблюдается	10 0
7.	Выполнение нормативных правовых актов, распоряжений и поручений лица, исполняющего обязанности учредителя, обеспечение выполнения предписания контрольно-надзорных органов, соблюдения сроков, порядка и качества представления отчетности (да/нет)	соблюдается не соблюдается	20 0
8.	Соблюдение установленного порядка согласования сделок, совершаемых муниципальными предприятиями (да/нет)	соблюдается не соблюдается	10 0
9.	Отсутствие задолженности по налогам, взносам и платежам в бюджеты всех уровней (да/нет)	соблюдается не соблюдается	10 0
10.	Отсутствие роста дебиторской задолженности по сравнению с предыдущим периодом (на первое число месяца, следующего за отчетным)	в пределах 20% вкл. не соблюдается, более 20%	10 0
11.	Отсутствие роста кредиторской задолженности по сравнению с предыдущим периодом (на первое число месяца, следующего за отчетным)	в пределах 20% вкл. не соблюдается, более 20%	10 0

№ п/п	Виды упущений и нарушений	Процент снижения премии
1.	Нарушение руководителем условий заключенного трудового договора	50%
2.	Искажение показателей и представление недостоверных сведений о результатах деятельности предприятия	50%
3.	Нарушение установленных сроков представления ответов на письма и запросы органов местного самоуправления или утеря служебных документов	25%

Министерство экономического развития и промышленности Калужской области в соответствии со ст. 39.18 Земельного кодекса Российской Федерации сообщает о возможности предоставления в аренду на 20 лет для индивидуального жилищного строительства земельных участков из земель населенных пунктов, находящихся в государственной собственности Калужской области, с кадастровыми номерами:

- 40:25:000007:1528 площадью 761 кв.м;
- 40:25:000007:1578 площадью 1023 кв.м;
- 40:25:000007:1568 площадью 984 кв.м;
- 40:25:000007:1557 площадью 1040 кв.м;
- 40:25:000007:1579 площадью 905 кв.м;
- 40:25:000007:1548 площадью 956 кв.м.

Местоположение: Калужская область, г.Калуга, дер.Ильинка.

Граждане, заинтересованные в предоставлении земельных участков для указанной цели, в течение тридцати дней с момента размещения данного извещения вправе подавать заявления о намерении участвовать в аукционе на право заключения договоров аренды указанных земельных участков.

Заявление подается в министерство экономического развития и промышленности Калужской области, расположенное по адресу: г.Калуга, ул.Воскресенская, д.9. Способы подачи заявления: лично, через представителя, по почте России, посредством Единого портала государственных и муниципальных услуг. Дата окончания приема заявлений: 20.09.2024.



РОССИЙСКАЯ ФЕДЕРАЦИЯ
КАЛУЖСКАЯ ОБЛАСТЬ
ГОРОДСКАЯ УПРАВА ГОРОДА КАЛУГИ
ПОСТАНОВЛЕНИЕ

от 20.08.2024

№ 270-П

О внесении изменений в постановление Городской Управы города Калуги от 27.01.2016 № 26-п «Об утверждении реестра муниципальных маршрутов регулярных перевозок муниципального образования «Город Калуга»

В целях создания условий для предоставления транспортных услуг населению, реализации Федерального закона от 13.07.2015 № 220-ФЗ «Об организации регулярных перевозок пассажиров и багажа автомобильным транспортом и городским наземным электрическим транспортом в Российской Федерации и о вне-

сении изменений в отдельные законодательные акты Российской Федерации», в соответствии с пунктом 7 части 1 статьи 16 Федерального закона от 06.10.2003 № 131-ФЗ «Об общих принципах организации местного самоуправления в Российской Федерации», пунктом 13 части 1 статьи 38 Устава муниципального образования «Город Калуга», постановлением Городской Управы города Калуги от 26.01.2016 № 23-п «Об утверждении Положения об организации транспортного обслуживания населения по муниципальным маршрутам регулярных перевозок на территории муниципального образования «Город Калуга» ПОСТАНОВЛЯЮ:

1. Внести в постановление Городской Управы города Калуги от 27.01.2016 №

26-п «Об утверждении реестра муниципальных маршрутов регулярных перевозок муниципального образования «Город Калуга», изложив приложение к нему в новой редакции (приложение).

2. Настоящее постановление вступает в силу после официального опубликования.

3. Контроль за исполнением настоящего постановления оставляю за собой.

Городской Голова города Калуги Д.А. Денисов

Приложение к постановлению Городской Управы города Калуги от 20.08.2024 № 270-П

РЕЕСТР МУНИЦИПАЛЬНЫХ МАРШРУТОВ РЕГУЛЯРНЫХ ПЕРЕВОЗОК МУНИЦИПАЛЬНОГО ОБРАЗОВАНИЯ «ГОРОД КАЛУГА»

Протяжен. маршрута	Порядок посадки и высадки пассажиров	Вид регулярных перевозок	Данные о транспортных средствах					Дата начала осуществления регулярных перевозок	Наименование перевозчика	Юридический адрес перевозчика /ИНН	Периодичность движения
6	7	8	9	10	11	12	13	14	15	16	17
			Вид	Класс	Максимальное количество транспортных средств (основное + резервное)	Экологические характеристики транспортных средств	Наличие систем безналичной оплаты проезда				
5,2	Только в установленных остановочных пунктах	Регулярные перевозки по регулируемым тарифам	Троллейбус	Большой	7 (6+1)	-	в наличии	30.03.1956	МУП ГЭТ «УКТ» г.Калуги	г.Калуга, ул.Московская, д.258 ИНН 4026000490	Круглогодичный
5,2	Только в установленных остановочных пунктах	Регулярные перевозки по нерегулируемым тарифам	Автобус	Малый М2	10 (8+2)	любой	в наличии	21.08.2013	ООО «Эгоном-1»	г.Калуга, ул.Кирова, д.7/47 ИНН 4027059739	Круглогодичный
9,3	Только в установленных остановочных пунктах	Регулярные перевозки по регулируемым тарифам	Троллейбус	Большой	5 (4+1)	-	в наличии	30.03.1956	МУП ГЭТ «УКТ» г.Калуги	г.Калуга, ул.Московская, д.258 ИНН 4026000490	Круглогодичный
9,3	Только в установленных остановочных пунктах	Регулярные перевозки по регулируемым тарифам	Автобус	Средний М3	5 (4+1)	любой	в наличии	01.10.2020	МУП ГЭТ «УКТ» г.Калуги	г.Калуга, ул.Московская, д.258 ИНН 4026000490	Круглогодичный
10,44	Только в установленных остановочных пунктах	Регулярные перевозки по регулируемым тарифам	Троллейбус	Большой	18 (16+2)	любой	в наличии	05.11.1958	МУП ГЭТ «УКТ» г.Калуги	г.Калуга, ул.Московская, д.258 ИНН 4026000490	Круглогодичный
10,44	Только в установленных остановочных пунктах	Регулярные перевозки по нерегулируемым тарифам	Автобус	Большой М3 Малый М3	2 (1+1) 2 (1+1)	любой	в наличии	25.12.2015	МУП ГЭТ «УКТ» г.Калуги	г.Калуга, ул.Московская, д.258 ИНН 4026000490	Круглогодичный
21,66	Только в установленных остановочных пунктах	Регулярные перевозки по регулируемым тарифам	Автобус	Большой Средний	5(4+1) 8(7+1)	ЕВРО 3-5	в наличии	01.02.2024	МУП ГЭТ «УКТ» г.Калуги	г.Калуга, ул.Московская, д.258 ИНН 4026000490	Круглогодичный
12	Только в установленных остановочных пунктах	Регулярные перевозки по регулируемым тарифам	Троллейбус	Большой	5 (4+1)	-	в наличии	29.04.1969	МУП ГЭТ «УКТ» г.Калуги	г.Калуга, ул.Московская, д.258 ИНН 4026000490	Круглогодичный
14	Только в установленных остановочных пунктах	Регулярные перевозки по регулируемым тарифам	Троллейбус	Большой	10 (9+1)	-	в наличии	04.12.1970	МУП ГЭТ «УКТ» г.Калуги	г.Калуга, ул.Московская, д.258 ИНН 4026000490	Круглогодичный
8,2	Только в установленных остановочных пунктах	Регулярные перевозки по регулируемым тарифам	Троллейбус	Большой	7 (6+1)	-	в наличии	31.11.1972	МУП ГЭТ «УКТ» г.Калуги	г.Калуга, ул.Московская, д.258 ИНН 4026000490	Круглогодичный
8,2	Только в установленных остановочных пунктах	Регулярные перевозки по нерегулируемым тарифам	Автобус	Малый М3	20 (16+4)	любой	в наличии	21.08.2013	ООО «Эгоном-3»	г.Калуга, ул.Кирова, д.7/47 ИНН 4027059760	Круглогодичный
9,1	Только в установленных остановочных пунктах	Регулярные перевозки по нерегулируемым тарифам	Автобус	Малый М2	8 (6+2)	любой	в наличии	12.08.2019	ООО «Эталон-Сервис»	г.Калуга, ул.Ленина, д.6а, оф.7 ИНН 4029033197	Круглогодичный
11,3	Только в установленных остановочных пунктах	Регулярные перевозки по регулируемым тарифам	Троллейбус	Большой	7 (6+1)	-	в наличии	02.11.1985	МУП ГЭТ «УКТ» г.Калуги	г.Калуга, ул.Московская, д.258 ИНН 4026000490	Круглогодичный
8,2	Только в установленных остановочных пунктах	Регулярные перевозки по регулируемым тарифам	Автобус	Средний	9 (8+1)	любой	в наличии	01.12.2022	МУП ГЭТ «УКТ» г.Калуги	г.Калуга, ул.Московская, д.258 ИНН 4026000490	Круглогодичный
16	Только в установленных остановочных пунктах	Регулярные перевозки по регулируемым тарифам	Автобус	Средний М3	16 (14+2)	любой	в наличии	01.10.2020	МУП ГЭТ «УКТ» г.Калуги	г.Калуга, ул.Московская, д.258 ИНН 4026000490	Круглогодичный
				Средний Большой	7 (6+1) 9 (8+1)	Е В Р О - 3 ЕВРО-5	в наличии	01.12.2024			Круглогодичный
9,6	Только в установленных остановочных пунктах	Регулярные перевозки по регулируемым тарифам	Троллейбус	Большой	7 (6+1)	-	в наличии	01.11.1977	МУП ГЭТ «УКТ» г.Калуги	г.Калуга, ул.Московская, д.258 ИНН 4026000490	Круглогодичный
9,6	Только в установленных остановочных пунктах	Регулярные перевозки по нерегулируемым тарифам	Автобус	Малый М3	17 (14+3)	любой	в наличии	21.08.2013	ООО «Эгоном-3»	г.Калуга, ул.Кирова, д.7/47 ИНН 4027059760	Круглогодичный
3,8	Только в установленных остановочных пунктах	Регулярные перевозки по регулируемым тарифам	Троллейбус	Большой	2 (1+1)	-	в наличии	01.02.1980	МУП ГЭТ «УКТ» г.Калуги	г.Калуга, ул.Московская, д.258 ИНН 4026000490	Круглогодичный
3,8	Только в установленных остановочных пунктах	Регулярные перевозки по нерегулируемым тарифам	Автобус	Малый М3	6 (5+1)	любой	в наличии	21.08.2013	ООО «Авто-М»	г.Калуга, ул.Кирова, д.7/47 ИНН 4027061505	Круглогодичный
7,6	Только в установленных остановочных пунктах	Регулярные перевозки по регулируемым тарифам	Троллейбус	Большой	7 (6+1)	-	в наличии	31.12.1989	МУП ГЭТ «УКТ» г.Калуги	г.Калуга, ул.Московская, д.258 ИНН 4026000490	Круглогодичный
7,7	Только в установленных остановочных пунктах	Регулярные перевозки по регулируемым тарифам	Автобус	Средний М3	7 (6+1)	любой	в наличии	01.10.2020	МУП ГЭТ «УКТ» г.Калуги	г.Калуга, ул.Московская, д.258 ИНН 4026000490	Круглогодичный
14,3	Только в установленных остановочных пунктах	Регулярные перевозки по регулируемым тарифам	Троллейбус	Большой	19 (17+2)	-	в наличии	21.11.2008	МУП ГЭТ «УКТ» г.Калуги	г.Калуга, ул.Московская, д.258 ИНН 4026000490	Круглогодичный
20,7	Только в установленных остановочных пунктах	Регулярные перевозки по нерегулируемым тарифам	Автобус	Большой М3	1	любой	в наличии	31.12.2015	МУП ГЭТ «УКТ» г.Калуги	г.Калуга, ул.Московская, д.258 ИНН 4026000490	Круглогодичный
11,4/12,5	Только в установленных остановочных пунктах	Регулярные перевозки по регулируемым тарифам	Автобус	Большой М3	2 (1+1)	любой	в наличии	01.11.2015	МУП ГЭТ «УКТ» г.Калуги	г.Калуга, ул.Московская, д.258 ИНН 4026000490	Круглогодичный
11,4	Только в установленных остановочных пунктах	Регулярные перевозки по нерегулируемым тарифам	Автобус	Большой Малый М3	3 (2+1) 5 (4+1)	Евро-5 любой	в наличии	01.07.2024 22.12.2014	ООО «Гефест»	г.Калуга, ул.Зерновая, д.22а ИНН 4027014625	Круглогодичный
15,6	Только в установленных остановочных пунктах	Регулярные перевозки по регулируемым тарифам	Автобус	Средний М3	2 (1+1)	любой	в наличии	01.11.2015	МУП ГЭТ «УКТ» г.Калуги	г.Калуга, ул.Московская, д.258 ИНН 4026000490	Круглогодичный
11,4/12,5	Только в установленных остановочных пунктах	Регулярные перевозки по регулируемым тарифам	Автобус	Средний	3 (2+1)	ЕВРО-3	в наличии	01.11.2015	МУП ГЭТ «УКТ» г.Калуги	г.Калуга, ул.Московская, д.258 ИНН 4026000490	Круглогодичный

21,31/20,04	Только в установленных остановочных пунктах	Регулярные перевозки по регулируемым тарифам	Автобус	Средний	3 (2+1)	ЕВРО 3	в наличии	01.02.2024	МУП ГЭТ «УКТ» г.Калуги	г.Калуга, ул.Московская, д.258 ИНН 4026000490	Круглогодичный
5,4	Только в установленных остановочных пунктах	Регулярные перевозки по нерегулируемым тарифам	Автобус	Малый М2	21 (18+3)	любой	в наличии	21.08.2013	ООО «Эгоном-1»	г.Калуга, ул.Кирова, д.7/47 ИНН 4027059739	Круглогодичный
5,75	Только в установленных остановочных пунктах	Регулярные перевозки по регулируемым тарифам	Автобус	Средний М3	3 (2+1)	ЕВРО -3	в наличии	01.11.2024	МУП ГЭТ «УКТ» г.Калуги	г.Калуга, ул.Московская, д.258 ИНН 4026000490	Круглогодичный
6,8	Только в установленных остановочных пунктах	Регулярные перевозки по нерегулируемым тарифам	Автобус	Малый М2 Малый М3	17 (16+1) (1+1)	любой	в наличии	21.08.2013	ООО «Гефест»	г.Калуга, ул.Зерновая, д.22а ИНН 4027014625	Круглогодичный
6,73	Только в установленных остановочных пунктах	Регулярные перевозки по регулируемым тарифам	Автобус	Средний	4 (3+1)	ЕВРО 3	в наличии	01.12.2023	МУП ГЭТ «УКТ» г.Калуги	г.Калуга, ул.Московская, д.258 ИНН 4026000490	Круглогодичный
7,3	Только в установленных остановочных пунктах	Регулярные перевозки по нерегулируемым тарифам	Автобус	Малый М2	11 (8+3)	любой	в наличии	24.10.2013	ООО «Авто-Шик»	г.Калуга, ул.Чернышевского, д.14, оф.301 ИНН 4029034458	Круглогодичный
7,3	Только в установленных остановочных пунктах	Регулярные перевозки по нерегулируемым тарифам	Автобус	Малый М3	13 (10+3)	любой	в наличии	21.08.2013	ООО «Эгоном-3»	г.Калуга, ул.Кирова, д.7/47 ИНН 4027059760	Круглогодичный
7,63	Только в установленных остановочных пунктах	Регулярные перевозки по нерегулируемым тарифам	Автобус	Малый М2	30 (26+4)	любой	в наличии	21.08.2013	ООО «Эгоном-1»	г.Калуга, ул.Кирова, д.7/47 ИНН 4027059739	Круглогодичный
8,5	Только в установленных остановочных пунктах	Регулярные перевозки по нерегулируемым тарифам	Автобус	Малый М2	17 (16+1)	любой	в наличии	21.08.2013	ООО «Эгоном-1»	г.Калуга, ул.Кирова, д.7/47 ИНН 4027059739	Круглогодичный
12,4	Только в установленных остановочных пунктах	Регулярные перевозки по регулируемым тарифам	Автобус	Средний М3	2 (1+1)	любой	в наличии	01.01.2020	МУП ГЭТ «УКТ» г.Калуги	г.Калуга, ул.Московская, д.258 ИНН4026000490	Круглогодичный
8,63	Только в установленных остановочных пунктах	Регулярные перевозки по нерегулируемым тарифам	Автобус	Малый М2	9 (8+1)	любой	в наличии	21.08.2013	ООО «Гефест»	г.Калуга, ул.Зерновая, д.22а ИНН 4027014625	Круглогодичный
9,3	Только в установленных остановочных пунктах	Регулярные перевозки по нерегулируемым тарифам	Автобус	Малый М3	2 (1+1)	любой	в наличии	21.08.2013	ООО «Авто-М»	г.Калуга, ул.Кирова, д.7/47 ИНН 4027061505	Круглогодичный
10,8	Только в установленных остановочных пунктах	Регулярные перевозки по нерегулируемым тарифам	Автобус	Малый М3	2 (1+1)	любой	в наличии	21.08.2013	ООО «Авто-М»	г.Калуга, ул.Кирова, д.7/47 ИНН 4027061505	Круглогодичный
14,5	Только в установленных остановочных пунктах	Регулярные перевозки по нерегулируемым тарифам	Автобус	Малый М2	8 (6+2)	любой	в наличии	30.06.2015	ООО «Эгоном-1»	г.Калуга, ул.Кирова, д.7/47 ИНН 4027059739	Круглогодичный
15,93	Только в установленных остановочных пунктах	Регулярные перевозки по регулируемым тарифам	Автобус	Средний М3	5 (4+1)	любой	в наличии	01.10.2020	МУП ГЭТ «УКТ» г.Калуги	г.Калуга, ул.Московская, д.258 ИНН4026000490	Круглогодичный
21,12	Только в установленных остановочных пунктах	Регулярные перевозки по регулируемым тарифам	Автобус	Б о л ь ш о й М3	2 (1+1)	любой	в наличии	01.10.2020	МУП ГЭТ «УКТ» г.Калуги	г.Калуга, ул.Московская, д.258 ИНН4026000490	Круглогодичный
12	Только в установленных остановочных пунктах	Регулярные перевозки по нерегулируемым тарифам	Автобус	Малый М2	4 (3+1)	любой	в наличии	26.10.2017	ООО «Эталон-Сервис»	г.Калуга, ул.Ленина, д.6а, оф.7 ИНН 4029033197	Круглогодичный
22,49/24,49	Только в установленных остановочных пунктах	Регулярные перевозки по регулируемым тарифам	Автобус	Средний	3 (2+1)	ЕВРО 3	в наличии	01.12.2021	МУП ГЭТ «УКТ» г.Калуги	г.Калуга, ул.Московская, д.258 ИНН 4026000490	Круглогодичный
8,6	Только в установленных остановочных пунктах	Регулярные перевозки по регулируемым тарифам	Автобус	Средний М3	11 (10+1)	любой	в наличии	01.10.2020	МУП ГЭТ «УКТ» г.Калуги	г.Калуга, ул.Московская, д.258 ИНН4026000490	Круглогодичный
14,1	Только в установленных остановочных пунктах	Регулярные перевозки по регулируемым тарифам	Автобус	Б о л ь ш о й М3	19 (17+2)	любой	в наличии	01.10.2020	МУП ГЭТ «УКТ» г.Калуги	г.Калуга, ул.Московская, д.258 ИНН4026000490	Круглогодичный
31,13	Только в установленных остановочных пунктах	Регулярные перевозки по регулируемым тарифам	Автобус	Средний М3	3 (2+1)	любой	в наличии	01.10.2020	МУП ГЭТ «УКТ» г.Калуги	г.Калуга, ул.Московская, д.258 ИНН 4026000490	Круглогодичный



**РОССИЙСКАЯ ФЕДЕРАЦИЯ
КАЛУЖСКАЯ ОБЛАСТЬ
ГОРОДСКАЯ УПРАВА ГОРОДА КАЛУГИ
ПОСТАНОВЛЕНИЕ**

**от 21.08.2024 № 275-п
О внесении изменений в постановление Городской Управы города Калуги от 31.12.2019 № 554-п «Об утверждении муниципальной программы муниципального образования «Город Калуга» «Обеспечение доступным и комфортным жильем и коммунальными услугами населения муниципального образования «Город Калуга»**

В соответствии со статьями 36, 44 Устава муниципального образования «Город Калуга», статьей 179 Бюджетного кодекса Российской Федерации, постановления Городской Управы города Калуги от 02.08.2013 № 220-п «Об утверждении положения о порядке принятия решения о разработке муниципальных программ муниципального образования «Город Калуга», их формирования, реализации и проведения оценки эффективности реализации» **ПОСТАНОВЛЯЮ:**

1. В приложение к постановлению Городской Управы города Калуги от 31.12.2019 № 554-п «Об утверждении муниципальной программы муниципального образования «Город Калуга» «Обеспечение доступным и комфортным жильем и коммунальными услугами населения муниципального образования «Город Калуга» (далее – программа) внести следующие изменения:

1.1. Паспорт программы изложить в новой редакции согласно приложению 1 к настоящему постановлению.

1.2. В абзаце 5 раздела 2 «Общая характеристика сферы реализации муниципальной программы» программы цифру «2025» заменить на цифру «2026».

1.3. Абзац 38 пункта 2 «Общая характеристика сферы реализации муниципальной программы» программы изложить в новой редакции:

«Успешное выполнение мероприятий подпрограммы «Обеспечение жильем молодых семей» позволит обеспечить к 2026 году 159 молодых семей социальными выплатами».

1.4. Раздел 3 «Сведения об индикаторах муниципальной программы (показателях подпрограммы) и их значениях» программы изложить в новой редакции согласно приложению 2 к настоящему постановлению.

1.5. Раздела 4 «Перечень мероприятий (основных мероприятий) муниципальной программы» программы изложить в новой редакции согласно приложению 3 к настоящему постановлению.

1.6. Раздел 6 «Ресурсное обеспечение реализации муниципальной программы муниципального образования «Город Калуга» программы изложить в новой редакции согласно приложению 4 к настоящему постановлению.

1.7. Пункт 7.1.1 «Паспорт подпрограммы «Капитальный ремонт многоквартирных жилых домов муниципального образования «Город Калуга» подраздела 7.1 «Подпрограмма «Капитальный ремонт многоквартирных жилых домов муниципального образования «Город Калуга» раздела 7 программы изложить в следующей редакции:

«7.1.1. Паспорт подпрограммы «Капитальный ремонт многоквартирных жилых домов муниципального образования «Город Калуга»

1	Соисполнители муниципальной программы, участвующие в подпрограмме	Отсутствуют
2	Участники муниципальной программы, участвующие в подпрограмме	Муниципальное казенное учреждение «Управление капитального строительства города Калуги»
3	Цели подпрограммы	Создание комфортных и безопасных условий проживания в многоквартирных домах путем организации и проведения в них капитального ремонта

4	Задачи подпрограммы	1. Создание комфортных условий проживания для населения, путем проведения капитального ремонта общего имущества многоквартирных домов и жилых помещений, входящих в состав муниципального жилищного фонда. 2. Обеспечение исполнения судебных актов по капитальному ремонту многоквартирных домов. 3. Обеспечение исполнения предписаний Государственной жилищной инспекции по капитальному ремонту жилых помещений, находящихся в муниципальной собственности									
5	Показатели подпрограммы	1. Количество жилых помещений, входящих в состав муниципального жилищного фонда, в которых проведен капитальный ремонт. 2. Количество многоквартирных жилых домов, в которых проведен ремонт общего имущества во исполнение судебных актов. 3. Доля оплаты взносов муниципального образования «Город Калуга» в фонд капитального ремонта за муниципальные жилые помещения. 4. Количество жилых помещений, находящихся в муниципальной собственности, в которых проведен капитальный ремонт в соответствии с предписаниями Государственной жилищной инспекции Калужской области									
6	Сроки и этапы реализации подпрограммы	2020 - 2026 годы в один этап									
7	Объемы и источники финансирования, всего, в том числе по годам реализации (тыс. рублей)	Наименование показателя	2020 год	2021 год	2022 год	2023 год	2024 год	2025 год	2026 год	Всего	
		Всего	326 016,4	273 905,4	264 433,0	276 630,1	300 413,6	340 200,0	350 000,0	2 131 598,5	
		в том числе:									
		Средства областного бюджета	73 958,5	0,0	0,0	0,0	0,0	0,0	0,0	73 958,5	
		Средства бюджета муниципального образования «Город Калуга»	252 057,9	273 905,4	264 433,0	276 630,1	300 413,6	340 200,0	350 000,0	2 057 640,0	
		<*> Объем финансовых средств, направленных на реализацию подпрограммы из бюджета муниципального образования «Город Калуга», ежегодно уточняется после принятия решения Городской Думы города Калуги на очередной финансовый год и плановый период									
8	Ожидаемые результаты реализации подпрограммы	Ожидаемые конечные результаты программы связаны с улучшением условий проживания для населения, эстетических и других свойств жилищного фонда муниципального образования «Город Калуга» в целом. К 2026 году планируется: - провести капитальный ремонт в 132 жилых помещениях, входящих в состав муниципального жилищного фонда; - провести капитальный ремонт общего имущества в 380 многоквартирных жилых домах во исполнение судебных актов; - осуществление взносов в фонд капитального ремонта за муниципальные жилые помещения - 100%; - провести капитальный ремонт в 4 жилых помещениях, находящихся в муниципальной собственности, в соответствии с предписаниями государственной жилищной инспекции Калужской области. Реализация данной подпрограммы позволит обеспечить: - снижение процента физического износа конструкций и элементов многоквартирных домов; - увеличение объемов капитального ремонта многоквартирных домов на территории города Калуги; - сохранность и повышение потребительского качества жилищного фонда города Калуги; - создание условий для эффективности эксплуатации жилищного фонда города; - повышение надежности функционирования систем инженерно-технического обеспечения; - приведение в нормативное состояние жилых помещений, находящихся в муниципальной собственности»									

1.8. В абзаце 9 пункта 7.1.2 «Характеристика сферы реализации подпрограммы» подраздела 7.1 «Подпрограмма «Капитальный ремонт многоквартирных жилых домов муниципального образования «Город Калуга» раздела 7 программы цифры «2020-2025» заменить цифрами «2020-2026».

1.9. Пункт 7.1.3 «Сведения об индикаторах подпрограммы и их значениях» подраздела 7.1 «Подпрограмма «Капитальный ремонт многоквартирных жилых домов муниципального образования «Город Калуга» раздела 7 программы изложить в следующей редакции:

«7.1.3. Сведения об индикаторах подпрограммы и их значениях

№ п/п	Наименование индикатора	Е д . изм.	Значение по годам									
			2018, факт	2019, оценка	Год реализации программы							
			2020	2021	2022	2023	2024	2025	2026			
1	2	3	4	5	6	7	8	9	10	11	12	
Подпрограмма «Капитальный ремонт многоквартирных жилых домов муниципального образования «Город Калуга»												
1.	Количество жилых помещений, входящих в состав муниципального жилищного фонда, в которых проведен капитальный ремонт	ед.	12	11	5	16	24	23	23	23	18	
2.	Количество многоквартирных жилых домов, в которых проведен капитальный ремонт общего имущества во исполнение судебных актов	ед.	55	71	46	47	23	44	76	79	65	
3.	Доля оплаты взносов муниципального образования «Город Калуга» в фонд капитального ремонта за муниципальные жилые помещения	ед.	90	95	100	100	100	100	100	100	100	
4.	Количество жилых помещений, находящихся в муниципальной собственности, в которых проведен капитальный ремонт в соответствии с предписаниями Государственной жилищной инспекции Калужской области	ед.	0	0	0	0	0	1	1	1	1»	

1.10. Пункт 7.1.4 «Перечень мероприятий (основных мероприятий) подпрограммы и объемы финансирования» подраздела 7.1 «Подпрограмма «Капитальный ремонт многоквартирных жилых домов муниципального образования «Город Калуга» раздела 7 программы изложить в новой редакции согласно приложению 5 к настоящему постановлению.

1.11. Пункт 7.1.5 «Механизм реализации подпрограммы» подраздела 7.1

«Подпрограмма «Капитальный ремонт многоквартирных жилых домов муниципального образования «Город Калуга» раздела 7 программы изложить в следующей редакции:

«7.1.5. Механизм реализации подпрограммы

Общая координация реализации мероприятий подпрограммы, контроль за их исполнением, а также ответственность за обеспечение исполнения целевых показателей осуществляет управление жилищно-коммунального хозяйства города Калуги.

В соответствии с действующим жилищным законодательством капитальный ремонт общего имущества в многоквартирных домах, расположенных на территории муниципального образования «Город Калуга», будет выполняться в рамках реализации региональной программы капитального ремонта общего имущества в многоквартирных домах, расположенных на территории Калужской области.

Взносы в региональный фонд капитального ремонта многоквартирных жилых домов Калужской области за счет средств бюджета муниципального образования «Город Калуга» на капитальный ремонт общего имущества в многоквартирных жилых домах осуществляются в соответствии с требованиями Жилищного кодекса Российской Федерации, Закона Калужской области от 01.07.2013 № 460-ОЗ «Об организации проведения капитального ремонта общего имущества в многоквартирных домах, расположенных на территории Калужской области».

Решением Городской Думы города Калуги от 24.11.2021 № 262 «Об утверждении Порядка формирования и финансирования расходов по исполнению судебных актов о проведении капитального ремонта общего имущества многоквартирных жилых домов за счет средств бюджета муниципального образования «Город Калуга» утвержден перечень объектов общего имущества многоквартирных жилых домов, подлежащих капитальному ремонту на основании судебных актов за счет средств бюджета муниципального образования «Город Калуга» (далее - Перечень).

Исполнителями мероприятий по капитальному ремонту общего имущества многоквартирных жилых домов по исполнению решений Калужского районного суда Калужской области являются:

- комитет по организации текущего и капитального ремонта, управления многоквартирными домами управления жилищно-коммунального хозяйства города Калуги (далее - Комитет), который осуществляет подготовку адресного перечня на исполнение судебных актов по капитальному ремонту многоквартирных домов, а также контроль за реализацией мероприятий подпрограммы в соответствии с действующим законодательством;
- муниципальное казенное учреждение «Управление капитального строительства г. Калуги», которым будет осуществляться контроль за ходом работ, приемка выполненных работ и др.

Исполнителем мероприятий по капитальному ремонту общего имущества многоквартирных жилых домов по исполнению решений Калужского районного суда Калужской области является Комитет, который несет ответственность за своевременную и полную реализацию мероприятий и за достижение утвержденных индикаторов подпрограммы.

Финансирование мероприятий по капитальному ремонту общего имущества многоквартирных жилых домов по исполнению решений Калужского районного суда Калужской области планируется осуществлять посредством предоставления субсидии на возмещение затрат в связи с выполнением работ по капитальному ремонту юридическим лицам независимо от организационно-правовой формы или индивидуальным предпринимателям, осуществляющим предпринимательскую деятельность по управлению многоквартирными домами на основании лицензии, товариществам собственников жилья, осуществляющим управление многоквартирным домом и созданным собственниками помещений в одном многоквартирном доме или нескольких многоквартирных домах в соответствии с пунктом 1 части 2 статьи 136 Жилищного кодекса Российской Федерации, осуществляющим управление многоквартирным домом жилищный, жилищно-строительный кооперативам, а также в соответствии с Федеральным законом от 05.04.2013 № 44-ФЗ «О контрактной системе в сфере закупок товаров, работ, услуг для обеспечения государственных и муниципальных нужд».

Реализация мероприятий по капитальному ремонту общего имущества многоквартирных жилых домов по исполнению решений Калужского районного суда Калужской области в рамках заключения соглашений осуществляется следующим образом.

Управление жилищно-коммунального хозяйства города Калуги предлагает управляющим организациям определить необходимые объемы и стоимость работ по проведению капитального ремонта многоквартирного дома, находящегося в их управлении, по видам, определенным решением Калужского районного суда, согласно Перечню. Проверка представляемых управляющими организациями локальных сметных расчетов осуществляется в порядке, определенном соответствующими правовыми актами Городской Управы города Калуги.

На основании утвержденного Перечня управлением жилищно-коммунального хозяйства города Калуги подготавливаются соглашения с управляющими организациями о предоставлении субсидии для организации работ по ремонту общего имущества многоквартирного дома, в которых оговариваются объект, вид ремонта, порядок отбора подрядной организации, порядок оплаты выполненных работ, иные обязательства и ответственность сторон.

В отношении помещений, находящихся в муниципальной собственности и требующих капитального ремонта, осуществляется подготовка, размещение и заключение муниципальных контрактов в порядке, установленном действующим законодательством.

Управление жилищно-коммунального хозяйства города Калуги осуществляет контроль за исполнением управляющими и подрядными организациями условий соглашений и контрактов, принимает необходимые меры к разрешению проблемных вопросов, возникающих по ходу исполнения работ.

Управление жилищно-коммунального хозяйства города Калуги по итогам года готовит отчет о реализации мероприятий подпрограммы, а также анализ реализации мероприятий подпрограммы за истекший финансовый год с изложением обобщенной информации и проблемных вопросов, представляемый руководству управления жилищно-коммунального хозяйства города Калуги».

1.12. Пункт 7.2.1 «Паспорт подпрограммы «Переселение граждан из аварийного жилищного фонда в муниципальном образовании «Город Калуга» подраздела 7.2 «Подпрограмма «Переселение граждан из аварийного жилищного фонда в муниципальном образовании «Город Калуга» раздела 7 программы изложить в следующей редакции:

«7.2.1. Паспорт

подпрограммы «Переселение граждан из аварийного жилищного

фонда в муниципальном образовании «Город Калуга»

1	Соисполнители муниципальной программы, участвующие в подпрограмме	Отсутствуют	
2	Участники муниципальной программы, участвующие в подпрограмме	Управление архитектуры, градостроительства и земельных отношений города Калуги	
3	Цели подпрограммы	Создание в муниципальном образовании «Город Калуга» безопасных и благоприятных условий проживания граждан путем переселения граждан из аварийных многоквартирных домов в другие благоустроенные жилые помещения. Ликвидация аварийного жилищного фонда посредством реализации организационных, финансовых и инвестиционных механизмов переселения граждан в новое жилье, сноса аварийных многоквартирных домов	
4	Задачи подпрограммы	- развитие малоэтажного жилищного строительства; - освобождение площадок для строительства новых зданий; - эффективное использование выделенных бюджетных средств; - снос расселенных аварийных домов»	
5	Показатели подпрограммы	- количество отселенных жилых помещений аварийных домов; - количество расселенных аварийных домов; - количество человек, переселенных из аварийного жилищного фонда; - количество квадратных метров жилых помещений расселенных аварийных домов; - доля расселенных аварийных жилых домов в общем количестве аварийных домов, предлагаемых к расселению.	
6	Сроки и этапы реализации подпрограммы	2020-2026 годы в 1 этап	
7	Объемы и источники финансирования, всего, в том числе по годам реализации (тыс. рублей)	<table border="1"> <thead> <tr> <th>Наименование показателя</th> <th>2020 год</th> <th>2021 год</th> <th>2022 год</th> <th>2023 год</th> <th>2024 год</th> <th>2025 год</th> <th>2026 год</th> <th>Всего</th> </tr> </thead> <tbody> <tr> <td>Всего</td> <td>291 217,3</td> <td>767 323,2</td> <td>1 129 232,9</td> <td>1 235 431,0</td> <td>6 500,0</td> <td>1 000,0</td> <td>1 000,0</td> <td>3 431 704,4</td> </tr> <tr> <td>в том числе:</td> <td></td> <td></td> <td></td> <td></td> <td></td> <td></td> <td></td> <td></td> </tr> <tr> <td>Средства областного бюджета</td> <td>115 815,7</td> <td>79 729,1</td> <td>224 716,9</td> <td>253 637,7</td> <td>0,0</td> <td>0,0</td> <td>0,0</td> <td>673 899,4</td> </tr> <tr> <td>Средства бюджета муниципального образования «Город Калуга»</td> <td>30 464,6</td> <td>20 233,0</td> <td>13 611,2</td> <td>17 760,4</td> <td>6 500,0</td> <td>1 000,0</td> <td>1 000,0</td> <td>90 569,2</td> </tr> <tr> <td>Средства федерального бюджета</td> <td>144 937,0</td> <td>667 361,1</td> <td>890 904,8</td> <td>964 032,9</td> <td>0,0</td> <td>0,0</td> <td>0,0</td> <td>2 667 235,8</td> </tr> </tbody> </table> <p>Финансирование мероприятий подпрограммы за счет средств бюджета муниципального образования «Город Калуга» будет осуществляться в объемах, утвержденных решением Городской Думы города Калуги на очередной финансовый год и плановый период. Финансирование из областного бюджета будет осуществляться в объемах, предусмотренных соответствующей областной программой. Объем средств областного бюджета предоставляется в пределах бюджетных ассигнований, предусмотренных на указанные цели законом Калужской области об областном бюджете на очередной финансовый год и на плановый период и ежегодно уточняется. Средства Фонда содействия реформированию жилищно-коммунального хозяйства будут выделяться ежегодно в соответствии с Федеральным законом от 21.07.2007 № 185-ФЗ «О Фонде содействия реформированию жилищно-коммунального хозяйства». Объем финансирования из средств Фонда утверждается решением Правления Фонда».</p>	Наименование показателя	2020 год	2021 год	2022 год	2023 год	2024 год	2025 год	2026 год	Всего	Всего	291 217,3	767 323,2	1 129 232,9	1 235 431,0	6 500,0	1 000,0	1 000,0	3 431 704,4	в том числе:									Средства областного бюджета	115 815,7	79 729,1	224 716,9	253 637,7	0,0	0,0	0,0	673 899,4	Средства бюджета муниципального образования «Город Калуга»	30 464,6	20 233,0	13 611,2	17 760,4	6 500,0	1 000,0	1 000,0	90 569,2	Средства федерального бюджета	144 937,0	667 361,1	890 904,8	964 032,9	0,0	0,0	0,0	2 667 235,8
Наименование показателя	2020 год	2021 год	2022 год	2023 год	2024 год	2025 год	2026 год	Всего	
Всего	291 217,3	767 323,2	1 129 232,9	1 235 431,0	6 500,0	1 000,0	1 000,0	3 431 704,4	
в том числе:	
Средства областного бюджета	115 815,7	79 729,1	224 716,9	253 637,7	0,0	0,0	0,0	673 899,4	
Средства бюджета муниципального образования «Город Калуга»	30 464,6	20 233,0	13 611,2	17 760,4	6 500,0	1 000,0	1 000,0	90 569,2	
Средства федерального бюджета	144 937,0	667 361,1	890 904,8	964 032,9	0,0	0,0	0,0	2 667 235,8	
8	Ожидаемые результаты реализации подпрограммы	Успешное выполнение мероприятий подпрограммы позволит в 2020-2026 годах: - обеспечить жильем 2 853 граждан, переселяемых из многоквартирных аварийных домов; - ликвидировать (снести) 39 543,25 кв.м жилых помещений аварийного жилищного фонда в муниципальном образовании «Город Калуга».	

1.13. Пункт 7.2.3 «Сведения об индикаторах подпрограммы и их значениях» подраздела 7.2 «Подпрограмма «Переселение граждан из аварийного жилищного фонда в муниципальном образовании «Город Калуга» раздела 7 программы изложить в следующей редакции:

«7.2.3. Сведения об индикаторах подпрограммы и их значениях»

№ п/п	Наименование индикатора	Е д . изм.	Значение по годам								
			2018, факт	2019, оценка	Год реализации программы						
1	2	3	4	5	6	7	8	9	10	11	12
Подпрограмма «Переселение граждан из аварийного жилищного фонда в муниципальном образовании «Город Калуга»											
1	Количество отселенных жилых помещений аварийных домов	ед.	65	53	55	139	332	546	90	0	0
2	Количество расселенных аварийных домов	ед.	5	13	7	6	36	67	41	0	0
3	Количество человек, переселенных из аварийного жилищного фонда	ед.	189	159	153	339	811	1 351	199	0	0
4	Количество квадратных метров жилых помещений расселенных аварийных домов	кв.м	3 076,6	2 030,64	2 030,64	4 397,44	12 395,57	17 832,02	2 887,58	0,0	0,0
5	Доля расселенных аварийных жилых домов в общем количестве аварийных домов, предлагаемых к расселению	%	100	100	6,4	17,8	49,5	100	100	0	0»

1.14. Пункт 7.2.4 «Перечень мероприятий (основных мероприятий) подпрограммы и объемы финансирования» подраздела 7.2 «Подпрограмма «Переселение граждан из аварийного жилищного фонда в муниципальном образовании «Город Калуга» раздела 7 программы изложить в новой редакции согласно приложению 6 к настоящему постановлению.

1.15. Пункт 7.3.1 «Паспорт подпрограммы «Обеспечение жильем молодых семей в муниципальном образовании «Город Калуга» подраздела 7.3 «Подпрограмма «Обеспечение жильем молодых семей в муниципальном образовании «Город Калуга» раздела 7 программы изложить в следующей редакции:

«7.3.1. Паспорт подпрограммы «Обеспечение жильем молодых семей в муниципальном образовании «Город Калуга»

1	Соисполнители муниципальной программы, участвующие в подпрограмме	Отсутствуют	
2	Участники муниципальной программы, участвующие в подпрограмме	Отсутствуют	
3	Цели подпрограммы	решение жилищной проблемы молодых семей	
4	Задачи подпрограммы	- оказание содействия молодым семьям в решении жилищной проблемы; - создание условий для привлечения молодыми семьями собственных средств, дополнительных финансовых средств банков и других организаций, предоставляющих ипотечные жилищные кредиты и займы для приобретения или строительства индивидуального жилья	
5	Показатели подпрограммы	- количество молодых семей, улучшивших жилищные условия в результате предоставления социальной выплаты на приобретение жилья или строительство индивидуального жилого дома (в том числе с использованием заемных средств)	
6	Сроки и этапы реализации подпрограммы	2020-2026 годы, в один этап	
7	Объемы и источники финансирования, всего, в том числе по годам реализации (тыс. рублей)	<table border="1"> <thead> <tr> <th>Наименование показателя</th> <th>2020 год</th> <th>2021 год</th> <th>2022 год</th> <th>2023 год</th> <th>2024 год</th> <th>2025 год</th> <th>2026 год</th> <th>Всего</th> </tr> </thead> <tbody> <tr> <td>Всего</td> <td>33 744,6</td> <td>36 124,2</td> <td>34 247,5</td> <td>31 318,8</td> <td>33 716,1</td> <td>33 670,0</td> <td>33 934,4</td> <td>236 755,6</td> </tr> <tr> <td>в том числе:</td> <td></td> <td></td> <td></td> <td></td> <td></td> <td></td> <td></td> <td></td> </tr> <tr> <td>Средства областного бюджета</td> <td>22 637,8</td> <td>23 216,5</td> <td>22 041,0</td> <td>18 529,5</td> <td>24 699,9</td> <td>24 653,8</td> <td>24 918,2</td> <td>160 696,7</td> </tr> <tr> <td>Средства бюджета муниципального образования «Город Калуга»</td> <td>6 748,9</td> <td>7 947,3</td> <td>7 534,5</td> <td>7 829,7</td> <td>9 016,2</td> <td>9 016,2</td> <td>9 016,2</td> <td>57 109,0</td> </tr> <tr> <td>Средства федерального бюджета</td> <td>4 357,9</td> <td>4 960,4</td> <td>4 672,0</td> <td>4 959,6</td> <td>0,0</td> <td>0,0</td> <td>0,0</td> <td>18 949,9</td> </tr> <tr> <td>Внебюджетные источники (привлеченные средства банков и других организаций, предоставляющих ипотечные жилищные кредиты и займы, а также собственные средства граждан)</td> <td>0,0</td> <td>0,0</td> <td>0,0</td> <td>0,0</td> <td>0,0</td> <td>0,0</td> <td>0,0</td> <td>0,0</td> </tr> </tbody> </table> <p>Финансирование мероприятий подпрограммы за счет средств бюджета муниципального образования «Город Калуга» будет осуществляться в объемах, утвержденных решением Городской Думы города Калуги на очередной финансовый год и плановый период. Объемы финансовых средств, направляемых на реализацию подпрограммы из областного бюджета, ежегодно уточняются после принятия закона Калужской области об областном бюджете на очередной финансовый год и плановый период в соответствии с заключенными соглашениями. Объем средств федерального бюджета, поступающих на реализацию мероприятий подпрограммы «Обеспечение жильем молодых семей» в Калужскую область, определяется Министерством строительства и жилищно-коммунального хозяйства Российской Федерации. Средства федерального бюджета в виде субсидии поступают из Министерства строительства и жилищно-коммунального хозяйства Российской Федерации в министерство строительства и жилищно-коммунального хозяйства Калужской области. Средства федерального и областного бюджетов поступают в муниципальное образование «Город Калуга» в соответствии с заключенными между Городской Управой города Калуги и министерством строительства и жилищно-коммунального хозяйства Калужской области соглашениями. Внебюджетные источники (привлеченные средства банков и других организаций, предоставляющих ипотечные жилищные кредиты и займы, а также собственные средства граждан)».</p>	Наименование показателя	2020 год	2021 год	2022 год	2023 год	2024 год	2025 год	2026 год	Всего	Всего	33 744,6	36 124,2	34 247,5	31 318,8	33 716,1	33 670,0	33 934,4	236 755,6	в том числе:									Средства областного бюджета	22 637,8	23 216,5	22 041,0	18 529,5	24 699,9	24 653,8	24 918,2	160 696,7	Средства бюджета муниципального образования «Город Калуга»	6 748,9	7 947,3	7 534,5	7 829,7	9 016,2	9 016,2	9 016,2	57 109,0	Средства федерального бюджета	4 357,9	4 960,4	4 672,0	4 959,6	0,0	0,0	0,0	18 949,9	Внебюджетные источники (привлеченные средства банков и других организаций, предоставляющих ипотечные жилищные кредиты и займы, а также собственные средства граждан)	0,0	0,0	0,0	0,0	0,0	0,0	0,0	0,0
Наименование показателя	2020 год	2021 год	2022 год	2023 год	2024 год	2025 год	2026 год	Всего	
Всего	33 744,6	36 124,2	34 247,5	31 318,8	33 716,1	33 670,0	33 934,4	236 755,6	
в том числе:	
Средства областного бюджета	22 637,8	23 216,5	22 041,0	18 529,5	24 699,9	24 653,8	24 918,2	160 696,7	
Средства бюджета муниципального образования «Город Калуга»	6 748,9	7 947,3	7 534,5	7 829,7	9 016,2	9 016,2	9 016,2	57 109,0	
Средства федерального бюджета	4 357,9	4 960,4	4 672,0	4 959,6	0,0	0,0	0,0	18 949,9	
Внебюджетные источники (привлеченные средства банков и других организаций, предоставляющих ипотечные жилищные кредиты и займы, а также собственные средства граждан)	0,0	0,0	0,0	0,0	0,0	0,0	0,0	0,0	
8	Ожидаемые результаты реализации подпрограммы	Успешное выполнение мероприятий подпрограммы позволит в 2020-2026 годах: - обеспечить социальными выплатами 159 молодых семей, нуждающихся в решении жилищной проблемы, а также позволит обеспечить привлечение в жилищную сферу дополнительных финансовых средств банков и других организаций, предоставляющих кредиты или займы для приобретения жилья или строительства индивидуального жилого дома, в том числе ипотечные кредиты».	

1.16. Абзац 20 пункта 7.3.2 «Характеристика сферы реализации подпрограммы» подраздела 7.3 «Подпрограмма «Обеспечение жильем молодых семей в муниципальном образовании «Город Калуга» раздела 7 программы изложить в следующей редакции:

«Поскольку важнейшим целевым показателем подпрограммы является количество молодых семей, улучшивших жилищные условия (в том числе с использованием заемных средств), успешное выполнение подпрограммы позволит обеспечить к 2026 году 159 молодых семей социальными выплатами».

1.17. Пункт 7.3.3 «Сведения об индикаторах подпрограммы и их значениях» подраздела 7.3 «Подпрограмма «Обеспечение жильем молодых семей в муниципальном образовании «Город Калуга» раздела 7 программы изложить в следующей редакции:

«7.3.3. Сведения об индикаторах подпрограммы и их значениях»

№ п/п	Наименование индикатора	Е д . изм.	Значение по годам								
			2018, факт	2019, оценка	Год реализации программы						
1	2	3	4	5	6	7	8	9	10	11	12
Подпрограмма «Обеспечение жильем молодых семей в муниципальном образовании «Город Калуга»											
1	Количество молодых семей, улучшивших жилищные условия в результате предоставления социальной выплаты на приобретение жилья или строительство индивидуального жилого дома (в том числе с использованием заемных средств)	ед.	38	36	36	26	24	16	15	21	21»

1.18. Пункт 7.3.4 «Перечень мероприятий (основных мероприятий) подпрограммы и объемы финансирования» подраздела 7.3 «Подпрограмма «Обеспечение жильем молодых семей в муниципальном образовании «Город Калуга» раздела 7 программы изложить в новой редакции согласно приложению 7 к настоящему постановлению.

1.19. Пункт 7.4.1 «Паспорт подпрограммы «Строительство и реконструкция объектов водоснабжения и водоотведения муниципального образования «Город Калуга» подраздела 7.4 «Подпрограмма «Строительство и реконструкция объектов водоснабжения и водоотведения муниципального образования «Город

Калуга» раздела 7 программы изложить в следующей редакции:
«7.4.1. Паспорт подпрограммы «Строительство и реконструкция объектов водоснабжения и водоотведения муниципального образования «Город Калуга»

1	Соисполнители муниципальной программы, участвующие в подпрограмме	Управление архитектуры, градостроительства и земельных отношений города Калуги	
2	Участники муниципальной программы, участвующие в подпрограмме	Муниципальное казенное учреждение «Управление капитального строительства города Калуги»	
3	Цели подпрограммы	Повышение качества и надежности предоставления услуг населению по водоснабжению и водоотведению	
4	Задачи подпрограммы	- обеспечение населения коммунальными услугами нормативного качества; - строительство и реконструкция объектов коммунальной инфраструктуры с внедрением передовых технологий;	
5	Показатели подпрограммы	- доля населения, потребляющая качественную питьевую воду; - доля населения, обеспеченного центральным водоснабжением	
6	Сроки и этапы реализации подпрограммы	Срок реализации подпрограммы - 2020-2026 годы, подпрограмма реализуется в один этап	
7.	Объемы и источники финансирования, всего, в том числе по годам реализации (тыс. рублей)	<table border="1"> <thead> <tr> <th>Наименование показателя</th> <th>2020 год</th> <th>2021 год</th> <th>2022 год</th> <th>2023 год</th> <th>2024 год</th> <th>2025 год</th> <th>2026 год</th> <th>Всего</th> </tr> </thead> <tbody> <tr> <td>Всего</td> <td>5,6</td> <td>1 092,5</td> <td>5,6</td> <td>46 351,6</td> <td>10 560,0</td> <td>20 000,0</td> <td>20 000,0</td> <td>98 015,3</td> </tr> <tr> <td>в том числе:</td> <td></td> <td></td> <td></td> <td></td> <td></td> <td></td> <td></td> <td></td> </tr> <tr> <td>Средства бюджета муниципального образования «Город Калуга»</td> <td>0,6</td> <td>1 087,5</td> <td>0,6</td> <td>24 188,2</td> <td>10 560,0</td> <td>20 000,0</td> <td>20 000,0</td> <td>75 836,9</td> </tr> <tr> <td>Средства областного бюджета</td> <td>5,0</td> <td>5,0</td> <td>5,0</td> <td>676,6</td> <td>0,0</td> <td>0,0</td> <td>0,0</td> <td>691,6</td> </tr> <tr> <td>Средства федерального бюджета</td> <td>0,0</td> <td>0,0</td> <td>0,0</td> <td>21 486,8</td> <td>0,0</td> <td>0,0</td> <td>0,0</td> <td>21 486,8</td> </tr> </tbody> </table> <p>Объемы финансовых средств, направляемых на реализацию подпрограммы из бюджета муниципального образования «Город Калуга», ежегодно уточняются после принятия решения Городской Думы города Калуги о бюджете муниципального образования «Город Калуга» на очередной финансовый год и плановый период. Объемы финансовых средств из бюджета муниципального образования «Город Калуга» и объемы выполняемых работ на 2020-2026 годы будут определяться ежегодно в зависимости от социальной значимости объектов коммунальной инфраструктуры и проектной стоимости работ. Объем финансовых средств областного бюджета предоставляется в пределах бюджетных ассигнований, предусмотренных на указанные цели законом Калужской области об областном бюджете на очередной финансовый год и плановый период и ежегодно уточняется.</p>	Наименование показателя	2020 год	2021 год	2022 год	2023 год	2024 год	2025 год	2026 год	Всего	Всего	5,6	1 092,5	5,6	46 351,6	10 560,0	20 000,0	20 000,0	98 015,3	в том числе:									Средства бюджета муниципального образования «Город Калуга»	0,6	1 087,5	0,6	24 188,2	10 560,0	20 000,0	20 000,0	75 836,9	Средства областного бюджета	5,0	5,0	5,0	676,6	0,0	0,0	0,0	691,6	Средства федерального бюджета	0,0	0,0	0,0	21 486,8	0,0	0,0	0,0	21 486,8
Наименование показателя	2020 год	2021 год	2022 год	2023 год	2024 год	2025 год	2026 год	Всего	
Всего	5,6	1 092,5	5,6	46 351,6	10 560,0	20 000,0	20 000,0	98 015,3	
в том числе:	
Средства бюджета муниципального образования «Город Калуга»	0,6	1 087,5	0,6	24 188,2	10 560,0	20 000,0	20 000,0	75 836,9	
Средства областного бюджета	5,0	5,0	5,0	676,6	0,0	0,0	0,0	691,6	
Средства федерального бюджета	0,0	0,0	0,0	21 486,8	0,0	0,0	0,0	21 486,8	
8	Ожидаемые результаты реализации подпрограммы	За счет реализации мероприятий подпрограммы планируется к 2026 году обеспечить увеличение до 96 % доли населения, потребляющего качественную питьевую воду. Обеспечение централизованным водоснабжением 98 % населения муниципального образования «Город Калуга»	

1.20. Пункт 7.4.3 «Сведения об индикаторах подпрограммы и их значениях» подраздела 7.4 «Подпрограмма «Строительство и реконструкция объектов водоснабжения и водоотведения муниципального образования «Город Калуга» раздела 7 программы изложить в следующей редакции:

«7.4.3. Сведения об индикаторах подпрограммы и их значениях

№ п/п	Наименование индикатора	Ед. изм.	Значение по годам									
			2018, факт	2019, оценка	Год реализации программы							
			2020	2021	2022	2023	2024	2025	2026			
1	2	3	4	5	6	7	8	9	10	11	12	
Подпрограмма «Строительство и реконструкция объектов водоснабжения и водоотведения муниципального образования «Город Калуга»												
1	Доля населения, потребляющего качественную питьевую воду	%	90	90	90	91	92	93	94	95	96	
2	Доля населения, обеспеченного централизованным водоснабжением	%	90	90	90	91	92	93	94	97	98	

Рост индикаторов на 2020-2026 годы установлен как средневзвешенный от объема финансирования на 2019-2021 годы».

1.21. Пункт 7.4.4 «Перечень мероприятий (основных мероприятий) подпрограммы и объемы финансирования» подраздела 7.4 «Подпрограмма «Строительство и реконструкция объектов водоснабжения и водоотведения муниципального образования «Город Калуга» раздела 7 программы изложить в новой редакции согласно приложению 8 к настоящему постановлению.

1.22. В абзаце 3 пункта 7.4.5 «Механизм реализации подпрограммы» подраздела 7.4 «Подпрограмма «Строительство и реконструкция объектов водоснабжения и водоотведения муниципального образования «Город Калуга» раздела 7 программы исключить слова «(ведомственных целевых программ)».

2. Настоящее постановление вступает в силу после его официального опубликования и распространяется на правоотношения, возникшие с 29.12.2023.

3. Контроль за исполнением настоящего постановления возложить на управление жилищно-коммунального хозяйства города Калуги.

Городской Голова города Калуги Д.А. Денисов

Приложение 1 к постановлению Городской Управы города Калуги от 21.08.2024 № 275-п

1. Паспорт муниципальной программы муниципального образования «Город Калуга» «Обеспечение доступным и комфортным жильем и коммунальными услугами населения муниципального образования «Город Калуга»

1	Ответственный исполнитель муниципальной программы	Управление жилищно-коммунального хозяйства города Калуги
2	Соисполнители муниципальной программы	Управление архитектуры, градостроительства и земельных отношений города Калуги
3	Участники муниципальной программы	Управление архитектуры, градостроительства и земельных отношений города Калуги; Муниципальное казенное учреждение «Управление капитального строительства города Калуги»
4	Подпрограммы	«Капитальный ремонт многоквартирных жилых домов муниципального образования «Город Калуга»»; «Переселение граждан из аварийного жилищного фонда в муниципальном образовании «Город Калуга»»; «Обеспечение жильем молодых семей в муниципальном образовании «Город Калуга»»; «Строительство и реконструкция объектов водоснабжения и водоотведения муниципального образования «Город Калуга»».
5	Цели муниципальной программы	- создание комфортных и безопасных условий проживания в многоквартирных домах путем организации и проведения в них капитального ремонта; - Создание в муниципальном образовании «Город Калуга» безопасных и благоприятных условий проживания граждан путем переселения граждан из аварийных многоквартирных домов в другие благоустроенные жилые помещения; - ликвидация аварийного жилищного фонда посредством реализации организационных, финансовых и инвестиционных механизмов переселения граждан в новое жилье, сноса аварийных многоквартирных домов; - решение жилищной проблемы молодых семей; - улучшение жилищных условий граждан, проживающих в муниципальном образовании «Город Калуга»; - повышение качества и надежности предоставления услуг населению по водоснабжению и водоотведению.
6	Задачи муниципальной программы	- создание комфортных условий проживания для населения, путем проведения капитального ремонта общего имущества многоквартирных домов и жилых помещений, входящих в состав муниципального жилищного фонда; - обеспечение исполнения судебных актов по капитальному ремонту многоквартирных домов; - обеспечение исполнения предписаний Государственной жилищной инспекции по капитальному ремонту жилых помещений, находящихся в муниципальной собственности; - улучшение качества жилищного фонда; - развитие малоэтажного жилищного строительства; - освобождение площадок для строительства новых зданий; - эффективное использование выделенных бюджетных средств; - снос расселенных аварийных домов; - оказание содействия молодым семьям в решении жилищной проблемы; - создание условий для привлечения молодыми семьями собственных средств, дополнительных финансовых средств банков и других организаций, предоставляющих ипотечные жилищные кредиты и займы для приобретения и строительства индивидуального жилья; - обеспечение населения коммунальными услугами нормативного качества; - строительство и реконструкция объектов коммунальной инфраструктуры с внедрением передовых технологий»
7	Цели и индикаторы программы	- количество жилых помещений, входящих в состав муниципального жилищного фонда, в которых проведен капитальный ремонт; - количество многоквартирных жилых домов, в которых проведен капитальный ремонт общего имущества во исполнение судебных актов; - доля оплаты взносов муниципального образования «Город Калуга» в фонд капитального ремонта за муниципальные жилые помещения; - количество отселенных жилых помещений аварийных домов; - количество расселенных аварийных домов; - количество человек, переселенных из аварийного жилищного фонда; - количество квадратных метров жилых помещений расселенных аварийных домов; - доля расселенных аварийных жилых домов в общем количестве аварийных домов, предлагаемых к расселению; - количество молодых семей, улучшивших жилищные условия в результате предоставления социальной выплаты на приобретение жилья или строительство индивидуального жилого дома (в том числе с использованием заемных средств); - доля населения, потребляющего качественную питьевую воду; - доля населения, обеспеченного центральным водоснабжением;
		- количество жилых помещений, находящихся в муниципальной собственности, в которых проведен капитальный ремонт в соответствии с предписаниями Государственной жилищной инспекции Калужской области; - площадь жилых помещений, находящихся в муниципальной собственности муниципального образования «Город Калуга» до их заселения; - площадь муниципальных жилых помещений, признанных в установленном порядке непригодными для проживания, площадь барачных, подвальных, полуподвальных, чердачных муниципальных жилых помещений, по которым осуществляется возмещение управляющим организациям недополученных доходов в части платы за содержание и текущий ремонт, за исключением платы за вывоз отходов; - площадь муниципальных жилых помещений, не оборудованных системами водоотведения, по которым осуществляется возмещение управляющим организациям недополученных доходов в части платы за вывоз отходов; - площадь муниципальных жилых помещений, оборудованных водопроводом и местным водоотведением (септиками), по которым осуществляется возмещение управляющим организациям недополученных доходов в части платы за вывоз отходов; - количество инженерных сетей, находящихся на содержании в муниципальном образовании «Город Калуга»; - количество жилых домов, отключенных от сетей инженерно-технического обеспечения; - количество муниципальных жилых помещений из которых вывезен мусор; - количество обследованных строительных конструкций в многоквартирных жилых домах, входящих в состав муниципального жилищного фонда; - объем предоставленной субсидии юридическим лицам в целях возмещения недополученных доходов в связи с оказанием услуг по отоплению многоквартирных домов, расположенных на территории муниципального образования «Город Калуга»; - количество многоквартирных жилых домов, в которых осуществлен капитальный ремонт общего имущества.
8	Сроки и этапы реализации муниципальной программы	2020 – 2026 годы

9.	Объемы и источники финансирования муниципальной программы	Муниципальная программа муниципального образования «Город Калуга» «Обеспечение доступным и комфортным жильем и коммунальными услугами населения муниципального образования «Город Калуга»					
		Годы	Всего, тыс. руб.	Бюджет муниципального образования «Город Калуга»	Средства областного бюджета	Средства федерального бюджета	Внебюджетные средства
		2020	663 884,6	302 172,7	212 417,0	149 294,9	0,0
		2021	1 084 391,1	309 119,0	102 950,6	672 321,5	0,0
		2022	1 441 103,3	298 763,6	246 762,9	895 576,8	0,0
		2023	1 593 526,7	330 203,6	272 843,8	990 479,3	0,0
		2024	357 795,1	333 095,2	24 699,9	0,0	0,0
		2025	400 260,5	375 606,7	24 653,8	0,0	0,0
		2026	410 486,3	385 568,1	24 918,2	0,0	0,0
		Итого:	5 951 447,6	2 334 528,9	909 246,2	2 707 672,5	0,0
		Подпрограмма «Капитальный ремонт многоквартирных жилых домов муниципального образования «Город Калуга»					
		Годы	Всего, тыс. руб.	Бюджет муниципального образования «Город Калуга»	Средства областного бюджета	Средства федерального бюджета	Внебюджетные средства
		2020	326 016,4	252 057,9	73 958,5	0,0	0,0
		2021	273 905,4	273 905,4	0,0	0,0	0,0
		2022	264 433,0	264 433,0	0,0	0,0	0,0
		2023	276 630,1	276 630,1	0,0	0,0	0,0
		2024	300 413,6	300 413,6	0,0	0,0	0,0
		2025	340 200,0	340 200,0	0,0	0,0	0,0
		2026	350 000,0	350 000,0	0,0	0,0	0,0
		Итого:	2 131 598,5	2 057 640,0	73 958,5	0,0	0,0
		Подпрограмма «Переселение граждан из аварийного жилищного фонда в муниципальном образовании «Город Калуга»					
		Годы	Всего, тыс. руб.	Бюджет муниципального образования «Город Калуга»	Средства областного бюджета	Средства федерального бюджета	Внебюджетные средства
		2020	291 217,3	30 464,6	115 815,7	144 937,0	0,0
		2021	767 323,2	20 233,0	79 729,1	667 361,1	0,0
		2022	1 129 232,9	13 611,2	224 716,9	890 904,8	0,0
		2023	1 235 431,0	17 760,4	253 637,7	964 032,9	0,0
		2024	6 500,0	6 500,0	0,0	0,0	0,0
		2025	1 000,0	1 000,0	0,0	0,0	0,0
		2026	1 000,0	1 000,0	0,0	0,0	0,0
		Итого:	3 431 704,4	90 569,2	673 899,4	2 667 235,8	0,0
		Подпрограмма «Обеспечение жильем молодых семей в муниципальном образовании «Город Калуга»					
		Годы	Всего, тыс. руб.	Бюджет муниципального образования «Город Калуга»	Средства областного бюджета	Средства федерального бюджета	Внебюджетные средства
		2020	33 744,6	6 748,9	22 637,8	4 357,9	0,0
		2021	36 124,2	7 947,3	23 216,5	4 960,4	0,0
		2022	34 247,5	7 534,5	22 041,0	4 672,0	0,0
		2023	31 318,8	7 829,7	18 529,5	4 959,6	0,0
		2024	33 716,1	9 016,2	24 699,9	0,0	0,0
		2025	33 670,0	9 016,2	24 653,8	0,0	0,0
		2026	33 934,4	9 016,2	24 918,2	0,0	0,0
		Итого:	236 755,6	57 109,0	160 696,7	18 949,9	0,0
		Подпрограмма «Строительство и реконструкция объектов водоснабжения и водоотведения муниципального образования «Город Калуга»					
		Годы	Всего, тыс.руб.	Бюджет муниципального образования «Город Калуга»	Средства областного бюджета	Средства федерального бюджета	Внебюджетные средства
		2020	5,6	0,6	5,0	0,0	0,0
		2021	1 092,5	1 087,5	5,0	0,0	0,0
		2022	5,6	0,6	5,0	0,0	0,0
		2023	46 351,6	24 188,2	676,6	21 486,8	0,0
		2024	10 560,0	10 560,0	0,0	0,0	0,0
		2025	20 000,0	20 000,0	0,0	0,0	0,0
		2026	20 000,0	20 000,0	0,0	0,0	0,0
		Итого:	98 015,3	75 836,9	691,6	21 486,8	0,0
		Прочие мероприятия					
		Годы	Всего, тыс. руб.	Бюджет муниципального образования «Город Калуга»	Средства областного бюджета	Средства федерального бюджета	Внебюджетные средства
		2020	12 900,7	12 900,7	0,0	0,0	0,0
		2021	5 945,8	5 945,8	0,0	0,0	0,0
		2022	13 184,3	13 184,3	0,0	0,0	0,0
		2023	3 795,2	3 795,2	0,0	0,0	0,0
		2024	6 605,4	6 605,4	0,0	0,0	0,0
		2025	5 390,5	5 390,5	0,0	0,0	0,0
		2026	5 551,9	5 551,9	0,0	0,0	0,0
		Итого:	53 373,8	53 373,8	0,0	0,0	0,0
		Объемы финансовых средств, направленных на реализацию муниципальной программы из бюджета муниципального образования «Город Калуга», ежегодно уточняются после принятия решения Городской Думы города Калуги о бюджете муниципального образования «Город Калуга» на очередной финансовый год и плановый период. Объемы финансовых средств, направленных на реализацию муниципальной программы из областного бюджета, ежегодно уточняются после принятия закона Калужской области об областном бюджете на очередной финансовый год и плановый период в соответствии с заключенными соглашениями. Объемы финансовых средств, направленных на реализацию муниципальной программы из федерального бюджета, ежегодно уточняются после принятия Федерального закона о бюджете на очередной финансовый год и плановый период в соответствии с заключенными соглашениями. Средства Фонда содействия реформированию жилищно-коммунального хозяйства будут выделяться ежегодно в соответствии с Федеральным законом от 21.07.2007 № 185-ФЗ «О фонде содействия реформированию жилищно-коммунального хозяйства». Объем финансирования из средств Фонда утверждается Решением Правления Фонда.					
		Внебюджетные источники (привлеченные средства банков и других организаций), предоставляющих ипотечные жилищные кредиты и займы, а также собственные средства граждан)					

Приложение 2 к постановлению Городской Управы города Калуги от 27.08.2024 № 275-п

3. СВЕДЕНИЯ об индикаторах муниципальной программы (показателях подпрограммы) и их значениях

№ п/п	Наименование индикатора	Ед. изм.	Значение по годам:								
			2018 факт	2019 оценка	2020	2021	2022	2023	2024	2025	2026
1	2	3	4	5	6	7	8	9	10	11	12
Подпрограмма «Капитальный ремонт многоквартирных жилых домов муниципального образования «Город Калуга»											
1.	Количество жилых помещений, входящих в состав муниципального жилищного фонда, в которых проведен капитальный ремонт	ед.	12	11	5	16	24	23	23	23	18
2.	Количество многоквартирных жилых домов, в которых проведен капитальный ремонт общего имущества во исполнение судебных актов	ед.	55	71	46	47	23	44	76	79	65
3.	Доля оплаты взносов муниципального образования «Город Калуга» в фонд капитального ремонта за муниципальные жилые помещения	%	90	95	100	100	100	100	100	100	100
4.	Количество жилых помещений, находящихся в муниципальной собственности, в которых проведен капитальный ремонт в соответствии с предписаниями Государственной жилищной инспекции Калужской области	ед.	0	0	0	0	0	1	1	1	1
* количественный показатель характеризует количество домов, на которых выполнен один вид работ или несколько. Виды работ по капитальному ремонту определены «Правилами и нормами технической эксплуатации жилищного фонда», утвержденными постановлением Госстроя Российской Федерации от 27.09.2003 № 170.											
Подпрограмма «Переселение граждан из аварийного жилищного фонда в муниципальном образовании «Город Калуга»											
1.	Количество отселенных жилых помещений аварийных домов	ед.	65	53	55	139	332	546	90	0	0
2.	Количество расселенных аварийных домов	ед.	5	13	7	6	36	67	41	0	0
3.	Количество человек, переселенных из аварийного жилищного фонда	чел.	189	159	153	339	811	1351	199	0	0
4.	Количество квадратных метров жилых помещений расселенных аварийных домов	кв.м	3 076,6	2030,64	2030,64	4 397,44	12 395,57	17832,02	2 887,58	0	0
5.	Доля расселенных аварийных жилых домов в общем количестве аварийных домов, предлагаемых к расселению	%	100	100	6,4	17,8	49,5	100	100	0	0
* В программу включены многоквартирные дома, признанные на территории муниципального образования «Город Калуга» аварийными после 01.01.2012 и до 01.01.2017 включительно (108 домов).											
** Доля расселенных аварийных домов указывается с нарастающим итогом.											
Подпрограмма «Обеспечение жильем молодых семей в муниципальном образовании «Город Калуга»											
1.	Количество молодых семей, улучшивших жилищные условия в результате предоставления социальной выплаты на приобретение жилья или строительство индивидуального жилого дома (в том числе с использованием заемных средств)	число семей	38	36	36	26	24	16	15	21	21
Подпрограмма «Строительство и реконструкция объектов водоснабжения и водоотведения муниципального образования «Город Калуга»											
1.	Доля населения, потребляющего качественную питьевую воду	%	90	90	90	91	92	93	94	95	96
2.	Доля населения, обеспеченного центральным водоснабжением	%	90	90	90	91	92	93	94	97	98
Прочие мероприятия программы											
1.	Количество жилых помещений, находящихся в муниципальной собственности, в которых проведен капитальный ремонт в соответствии с предписаниями Государственной жилищной инспекции Калужской области	ед.	5	4	5	2	2	0	0	0	0
2.	Площадь жилых помещений, находящихся в муниципальной собственности муниципального образования «Город Калуга» до их заселения	кв.м	6 976,23	6 976,23	3 531,73	3 026,29	3 205,6	5 288,0	3 548,76	3 548,76	3 548,76

3.	Площадь муниципальных жилых помещений, признанных в установленном порядке непригодными для проживания, площадь барачных, подвальных, полуподвальных, чердачных муниципальных жилых помещений по которым осуществляется возмещение управляющим организациям недополученных доходов в части платы за содержание и текущий ремонт, за исключением платы за вывоз отходов	кв.м	1 317,7	1 317,7	1 067,6	696,58	0,0	0,0	0,0	0,0	0,0	0,0	0,0	0,0	6.	Количество инженерных сетей, находящихся на содержании в муниципальном образовании «Город Калуга»	пог.м.	12 000	12 000	11 600	11 600	11 600	11 600	11 600	11 600	11 600
4.	Площадь муниципальных жилых помещений, не оборудованных системами водоотведения, по которым осуществляется возмещение управляющим организациям недополученных доходов в части платы за вывоз отходов	кв.м	1 484,28	1 484,28	1 382,48	1 382,48	0,0	0,0	0,0	0,0	0,0	0,0	0,0	0,0	7.	Количество жилых домов отключенных от сетей инженерно-технического обеспечения	шт	6	19	7	7	10	27	15	15	15
5.	Площадь муниципальных жилых помещений, оборудованных водопроводом и местным водоотведением (септиками), по которым осуществляется возмещение управляющим организациям недополученных доходов в части платы за вывоз отходов	кв.м	2 091,4	2 091,4	1 517	1 347,7	0,0	0,0	0,0	0,0	0,0	0,0	0,0	0,0	8.	Количество муниципальных жилых помещений из которых вывезен мусор	Кол-во помещений	6	7	7	16	6	10	18	18	18
															9.	Количество обследованных строительных конструкций в многоквартирных жилых домах, входящих в состав муниципального жилищного фонда	шт.	13	28	5	22	10	4	5	5	5
															10.	Объем предоставленной субсидии юридическим лицам в целях возмещения недополученных доходов в связи с оказанием услуг по отоплению многоквартирных домов, расположенных на территории муниципального образования «Город Калуга»	Тыс. руб	0	0	0	0	0	0	0	0	
															11.	Количество многоквартирных жилых домов, в которых осуществлен капитальный ремонт общего имущества	ед.	0	0	5	1	0	3	0	0	0

Приложение 3 к постановлению Городской Управы города Калуги от 21.08.2024 № 275-п

4. Перечень мероприятий (основных мероприятий) муниципальной программы

№ п/п	Наименование мероприятия (основного мероприятия) подпрограммы (основного мероприятия) программы	Ответственный исполнитель, соисполнитель, участники	Срок начала и окончания реализации	Ожидаемый непосредственный результат (краткое описание)	Связь с целевыми показателями (индикаторами) муниципальной программы (подпрограммы)	Принадлежность мероприятия к проекту (наименование проекта)
Подпрограмма «Капитальный ремонт многоквартирных жилых домов муниципального образования «Город Калуга»						
1	Капитальный ремонт жилых помещений, находящихся в муниципальной собственности	Управление жилищно-коммунального хозяйства города Калуги, муниципальное казенное учреждение «Управление капитального строительства города Калуги»	2020 – 2026 гг.	Создание комфортных и безопасных условий проживания в многоквартирных домах путем организации и проведения в них капитального ремонта	Количество жилых помещений, входящих в состав муниципального жилищного фонда, в которых проведен капитальный ремонт	Отсутствует
2	Проведение капитального ремонта многоквартирных жилых домов по исполнению судебных актов	Управление жилищно-коммунального хозяйства города Калуги, муниципальное казенное учреждение «Управление капитального строительства города Калуги»	2020 – 2026 гг.	Создание комфортных и безопасных условий проживания в многоквартирных домах путем организации и проведения в них капитального ремонта	Количество многоквартирных жилых домов, в которых проведен капитальный ремонт общего имущества во исполнение судебных актов	Отсутствует
3	Осуществление взносов на капитальный ремонт общего имущества в многоквартирном доме, одним из собственников в которых является муниципальное образование	Управление жилищно-коммунального хозяйства города Калуги	2020 – 2026 гг.	Создание комфортных и безопасных условий проживания в многоквартирных домах путем организации и проведения в них капитального ремонта	Доля оплаты взносов муниципального образования «Город Калуга» в фонд капитального ремонта за муниципальные жилые помещения	Отсутствует
4	Капитальный ремонт жилых помещений, находящихся в муниципальной собственности, в соответствии с предписаниями государственной жилищной инспекции Калужской области	Управление жилищно-коммунального хозяйства города Калуги	2023 – 2026 гг.	Приведение в нормативное состояние жилых помещений, находящихся в муниципальной собственности	Количество жилых помещений, находящихся в муниципальной собственности, в которых проведен капитальный ремонт в соответствии с предписаниями Государственной жилищной инспекции Калужской области	Отсутствует
Подпрограмма "Переселение граждан из аварийного жилищного фонда в муниципальном образовании «Город Калуга»						
1	Приобретение или строительство жилых помещений, а также выплата собственникам выкупного возмещения жилого помещения в связи с его изъятием для муниципальных нужд	Управление жилищно-коммунального хозяйства города Калуги	2020 – 2026 гг.	Необходимое количество жилых помещений в муниципальной собственности «Город Калуга» для переселения граждан из аварийного жилищного фонда	Количество человек, переселенных из аварийного жилищного фонда. Количество отселенных жилых помещений аварийных домов. Доля расселенных аварийных жилых домов в общем количестве аварийных домов, предлагаемых к расселению	«Жилье и городская среда»
1.1	В том числе: ликвидация аварийного жилищного фонда	Управление архитектуры, градостроительства и земельных отношений города Калуги, муниципальное казенное учреждение «Управление капитального строительства города Калуги»	2020 – 2026 гг.	Снос отселенных домов, освобождение площадок, улучшение внешнего вида муниципального образования «Город Калуга»	Количество расселенных аварийных домов. Количество квадратных метров жилых помещений расселенных аварийных домов. Количество отселенных жилых помещений аварийных домов	
Подпрограмма «Обеспечение жильем молодых семей в муниципальном образовании «Город Калуга»						
1	Предоставление молодым семьям социальных выплат на приобретение жилья или строительство индивидуального жилого дома	Управление жилищно-коммунального хозяйства города Калуги	2020 – 2026 гг.	Улучшение жилищных условий молодых семей	Количество молодых семей, улучшивших жилищные условия в результате предоставления социальной выплаты на приобретение жилья или строительство индивидуального жилого дома (в том числе с использованием заемных средств)	
Подпрограмма "Строительство и реконструкция объектов водоснабжения и водоотведения муниципального образования "Город Калуга"						
1	Строительство (реконструкция) объектов водоснабжения и водоотведения (в т.ч. ПИР)	Управление архитектуры, градостроительства и земельных отношений города Калуги, управление жилищно-коммунального хозяйства города Калуги, муниципальное казенное учреждение «Управление капитального строительства города Калуги»	2020 – 2026 гг.	Улучшение водоснабжения и водоотведения населения до существующих нормативов, улучшение качества питьевой воды, снижение стоимости используемой воды, сокращение потерь воды	Доля населения, потребляющего качественную питьевую воду Доля населения, обеспеченного центральным водоснабжением	
2	Проектирование и строительство сетей инженерно-технического обеспечения земельных участков индивидуальной застройки для многодетных семей (в т.ч. ПИР)	Управление архитектуры, градостроительства и земельных отношений города Калуги, управление жилищно-коммунального хозяйства города Калуги, муниципальное казенное учреждение «Управление капитального строительства города Калуги»	2020 – 2026 гг.	Обеспечение земельных участков коммунальной инфраструктурой	Доля населения, потребляющего качественную питьевую воду Доля населения, обеспеченного центральным водоснабжением	
Прочие мероприятия						
1	Капитальный ремонт жилых помещений, находящихся в муниципальной собственности, в соответствии с предписаниями государственной жилищной инспекции Калужской области	Управление жилищно-коммунального хозяйства города Калуги	2020 – 2022 гг.	Приведение в нормативное состояние жилых помещений, находящихся в муниципальной собственности	Количество жилых помещений, находящихся в муниципальной собственности, в которых проведен капитальный ремонт в соответствии с предписаниями Государственной жилищной инспекции Калужской области	
2	Оплата расходов (возмещение затрат) на содержание и ремонт общего имущества и коммунальные услуги по жилым помещениям муниципального жилищного фонда до их заселения и неиспользуемым муниципальным нежилым помещениям, расположенным в многоквартирных домах	Управление жилищно-коммунального хозяйства города Калуги	2020 – 2026 гг.	Поддержка в эксплуатационном состоянии жилых помещений, находящихся в муниципальной собственности до момента заселения	Площадь жилых помещений, находящихся в муниципальной собственности муниципального образования «Город Калуга» до их заселения	

3	Возмещение управляющим организациям недополученных доходов в части платы за содержание и текущий ремонт жилых помещений, находящихся в муниципальной собственности и расположенных в многоквартирных домах, собственники помещений в которых приняли решение о выборе способа управления многоквартирным домом, но не приняли решения о размере платы за жилое помещение	Управление жилищно-коммунального хозяйства города Калуги	2020 – 2021 гг.	Снижение бремени расходов граждан, проживающих в неблагоустроенном жилищном фонде	Площадь муниципальных жилых помещений, признанных в установленном порядке непригодными для проживания, площадь барачных, подвальных, полуподвальных, чердачных муниципальных жилых помещений, по которым осуществляется возмещение управляющим организациям недополученных доходов в части платы за содержание и текущий ремонт, за исключением платы за вывоз отходов. Площадь муниципальных жилых помещений, не оборудованных системами водоотведения, по которым осуществляется возмещение управляющим организациям недополученных доходов в части платы за вывоз отходов. Площадь муниципальных жилых помещений, оборудованных водопроводом и местным водоотведением (септиками), по которым осуществляется возмещение управляющим организациям недополученных доходов в части платы за вывоз отходов
4	Содержание объектов коммунальной инфраструктуры, находящихся в собственности муниципального образования «Город Калуга»	Управление жилищно-коммунального хозяйства города Калуги	2020 – 2026 гг.	Снижение аварийных ситуаций на инженерных сетях, находящихся в муниципальной собственности	Количество инженерных сетей, находящихся на содержании в муниципальном образовании «Город Калуга»
5	Приобретение (взыскание стоимости) жилых помещений с целью исполнения судебных решений	Управление жилищно-коммунального хозяйства города Калуги	2020 – 2026 гг.	Приобретение жилых помещений для переселения граждан из аварийного жилищного фонда во исполнение решений суда	Количество человек, переселенных из аварийного жилищного фонда. Количество отселенных жилых помещений аварийных домов
6	Организация оценки предоставляемых жилых помещений собственникам в связи с изъятием у них жилых помещений для муниципальных нужд	Управление жилищно-коммунального хозяйства города Калуги, управление экономики и имущественных отношений города Калуги	2020 – 2026 гг.	Возможность заключения с собственниками соглашений о предоставлении им жилых помещений взамен изымаемых в соответствии с действующим законодательством	Количество человек, переселенных из аварийного жилищного фонда. Количество отселенных жилых помещений аварийных домов
7	Отключение многоквартирных жилых домов, подлежащих сносу, от сетей инженерно-технического обеспечения	Управление жилищно-коммунального хозяйства города Калуги	2020 – 2026 гг.	Обеспечение условий для ликвидации расселенных аварийных домов	Количество жилых домов, отключенных от сетей инженерно-технического обеспечения
8	Вывоз мусора из муниципальных жилых помещений	Управление жилищно-коммунального хозяйства города Калуги	2020 – 2026 гг.	Освобождение незаселенных муниципальных жилых помещений от хлама и мусора	Количество муниципальных жилых помещений из которых вывезен мусор
9	Обследование строительных конструкций многоквартирных жилых домов, входящих в состав муниципального жилищного фонда	Управление жилищно-коммунального хозяйства города Калуги	2020 – 2026 гг.	Определение целесообразности проведения капитального ремонта, выявление аварийных ситуаций	Количество обследованных строительных конструкций в многоквартирных жилых домах, входящих в состав муниципального жилищного фонда
10	Объем предоставленной субсидии юридическим лицам в целях возмещения недополученных доходов в связи с оказанием услуг по отоплению многоквартирных домов, расположенных на территории муниципального образования «Город Калуга»	Управление жилищно-коммунального хозяйства города Калуги, муниципальное казенное учреждение «Управление капитального строительства города Калуги»	2020 – 2026 гг.	Снижение расходов населения по оплате коммунальных услуг	Объем предоставленной субсидии юридическим лицам в целях возмещения недополученных доходов в связи с оказанием услуг по отоплению многоквартирных домов, расположенных на территории муниципального образования «Город Калуга»
11	Капитальный ремонт общего имущества многоквартирных жилых домов, расположенных на территории МО «Город Калуга»	Управление жилищно-коммунального хозяйства города Калуги, муниципальное казенное учреждение «Управление капитального строительства города Калуги»	2020 – 2026 гг.	Создание комфортных и безопасных условий проживания в многоквартирных домах путем организации и проведения в них капитального ремонта	Количество многоквартирных жилых домов, в которых осуществлен капитальный ремонт общего имущества

Приложение 4 к постановлению Городской Управы города Калуги от 27.08.2024 № 275-п

6. Ресурсное обеспечение реализации муниципальной программы муниципального образования «Город Калуга»

№ п/п	Наименование подпрограммы, основного мероприятия	Наименование главного распорядителя средств бюджета муниципального образования «Город Калуга»	Объемы финансирования (тыс. руб.)									
			Источники финансирования	Всего	2020 год	2021 год	2022 год	2023 год	2024 год	2025 год	2026 год	
1	2	3	4	5	6	7	8	9	10	11		
1	Подпрограмма «Капитальный ремонт многоквартирных жилых домов муниципального образования «Город Калуга»	Управление жилищно-коммунального хозяйства города Калуги	Итого	2 131 598,5	326 016,4	273 905,4	264 433,0	276 630,1	300 413,6	340 200,0	350 000,0	
			Бюджет муниципального образования «Город Калуга»	2 057 640,0	252 057,9	273 905,4	264 433,0	276 630,1	300 413,6	340 200,0	350 000,0	
			Областной бюджет	73 958,5	73 958,5	0,0	0,0	0,0	0,0	0,0	0,0	0,0
			Федеральный бюджет	0,0	0,0	0,0	0,0	0,0	0,0	0,0	0,0	0,0
2	Подпрограмма «Переселение граждан из аварийного жилищного фонда в муниципальном образовании «Город Калуга»	Управление жилищно-коммунального хозяйства города Калуги, управление архитектуры, градостроительства и земельных отношений города Калуги	Итого	3 431 704,4	291 217,3	767 323,2	1 129 232,9	1 235 431,0	6 500,0	1 000,0	1 000,0	
			Бюджет муниципального образования «Город Калуга»	90 569,2	30 464,6	20 233,0	13 611,2	17 760,4	6 500,0	1 000,0	1 000,0	
			Областной бюджет	673 899,4	115 815,7	79 729,1	224 716,9	253 637,7	0,0	0,0	0,0	
			Федеральный бюджет	2 667 235,8	144 937,0	667 361,1	890 904,8	964 032,9	0,0	0,0	0,0	
3	Подпрограмма «Обеспечение жильем молодых семей в муниципальном образовании «Город Калуга»	Управление жилищно-коммунального хозяйства города Калуги	Итого	236 755,6	33 744,6	36 124,2	34 247,5	31 318,8	33 716,1	33 670,0	33 934,4	
			Бюджет муниципального образования «Город Калуга»	57 109,0	6 748,9	7 947,3	7 534,5	7 829,7	9 016,2	9 016,2	9 016,2	
			Областной бюджет	160 696,7	22 637,8	23 216,5	22 041,0	18 529,5	24 699,9	24 653,8	24 918,2	
			Федеральный бюджет	18 949,9	4 357,9	4 960,4	4 672,0	4 959,6	0,0	0,0	0,0	
4	Подпрограмма «Строительство и реконструкция объектов водоснабжения и водоотведения муниципального образования «Город Калуга»	Управление архитектуры, градостроительства и земельных отношений города Калуги, управление жилищно-коммунального хозяйства города Калуги	Итого	98 015,3	5,6	1 092,5	5,6	46 351,6	10 560,0	20 000,0	20 000,0	
			Бюджет муниципального образования «Город Калуга»	75 836,9	0,6	1 087,5	0,6	24 188,2	10 560,0	20 000,0	20 000,0	
			Областной бюджет	691,6	5,0	5,0	5,0	676,6	0,0	0,0	0,0	
			Федеральный бюджет	21 486,8	0,0	0,0	0,0	21 486,8	0,0	0,0	0,0	
5	Прочие мероприятия программы Всего, в т.ч.:	Управление жилищно-коммунального хозяйства города Калуги	Итого	53 373,8	12 900,7	5 945,8	13 184,3	3 795,2	6 605,4	5 390,5	5 551,9	
			Бюджет муниципального образования «Город Калуга»	53 373,8	12 900,7	5 945,8	13 184,3	3 795,2	6 605,4	5 390,5	5 551,9	
			Областной бюджет	0,0	0,0	0,0	0,0	0,0	0,0	0,0	0,0	
			Федеральный бюджет	0,0	0,0	0,0	0,0	0,0	0,0	0,0	0,0	
			Внебюджетные средства	0,0	0,0	0,0	0,0	0,0	0,0	0,0		

5.1	Капитальный ремонт жилых помещений, находящихся в муниципальной собственности, в соответствии с предписаниями Государственной жилищной инспекции Калужской области	Управление жилищно-коммунального хозяйства города Калуги	Итого	691,0	526,4	164,6	0,0	0,0	0,0	0,0	0,0
			Бюджет муниципального образования «Город Калуга»	691,0	526,4	164,6	0,0	0,0	0,0	0,0	0,0
			Областной бюджет	0,0	0,0	0,0	0,0	0,0	0,0	0,0	0,0
			Федеральный бюджет	0,0	0,0	0,0	0,0	0,0	0,0	0,0	0,0
			Внебюджетные средства	0,0	0,0	0,0	0,0	0,0	0,0	0,0	0,0
5.2	Оплата расходов (возмещение затрат) на содержание и ремонт общего имущества и коммунальные услуги по жилым помещениям муниципального жилищного фонда до их заселения и неиспользуемым муниципальным нежилым помещениям, расположенным в многоквартирных домах	Управление жилищно-коммунального хозяйства города Калуги	Итого	14 489,1	2 531,8	1 115,0	5 131,0	432,4	2 673,1	1 302,9	1 302,9
			Бюджет муниципального образования «Город Калуга»	14 489,1	2 531,8	1 115,0	5 131,0	432,4	2 673,1	1 302,9	1 302,9
			Областной бюджет	0,0	0,0	0,0	0,0	0,0	0,0	0,0	0,0
			Федеральный бюджет	0,0	0,0	0,0	0,0	0,0	0,0	0,0	0,0
			Внебюджетные средства	0,0	0,0	0,0	0,0	0,0	0,0	0,0	0,0
5.3	Возмещение управляющим организациям недополученных доходов в части платы за содержание и текущий ремонт жилых помещений, находящихся в муниципальной собственности и расположенных в многоквартирных домах, собственники помещений в которых приняли решение о выборе способа управления многоквартирным домом, но не приняли решение о размере платы за жилое помещение	Управление жилищно-коммунального хозяйства города Калуги	Итого	1 236,2	1 037,4	198,8	0,0	0,0	0,0	0,0	0,0
			Бюджет муниципального образования «Город Калуга»	1 236,2	1 037,4	198,8	0,0	0,0	0,0	0,0	0,0
			Областной бюджет	0,0	0,0	0,0	0,0	0,0	0,0	0,0	0,0
			Федеральный бюджет	0,0	0,0	0,0	0,0	0,0	0,0	0,0	0,0
			Внебюджетные средства	0,0	0,0	0,0	0,0	0,0	0,0	0,0	0,0
5.4	Содержание объектов коммунальной инфраструктуры, находящихся в собственности муниципального образования «Город Калуга»	Управление жилищно-коммунального хозяйства города Калуги	Итого	4 154,7	1 220,7	1 069,0	805,6	121,8	300,0	312,4	325,2
			Бюджет муниципального образования «Город Калуга»	4 154,7	1 220,7	1 069,0	805,6	121,8	300,0	312,4	325,2
			Областной бюджет	0,0	0,0	0,0	0,0	0,0	0,0	0,0	0,0
			Федеральный бюджет	0,0	0,0	0,0	0,0	0,0	0,0	0,0	0,0
			Внебюджетные средства	0,0	0,0	0,0	0,0	0,0	0,0	0,0	0,0
5.5	Приобретение (взыскание стоимости) жилых помещений с целью исполнения судебных решений	Управление жилищно-коммунального хозяйства города Калуги	Итого	8 967,0	3 906,3	0,0	5 060,7	0,0	0,0	0,0	0,0
			Бюджет муниципального образования «Город Калуга»	8 967,0	3 906,3	0,0	5 060,7	0,0	0,0	0,0	0,0
			Областной бюджет	0,0	0,0	0,0	0,0	0,0	0,0	0,0	0,0
			Федеральный бюджет	0,0	0,0	0,0	0,0	0,0	0,0	0,0	0,0
			Внебюджетные средства	0,0	0,0	0,0	0,0	0,0	0,0	0,0	0,0
5.6	Организация оценки предоставляемых жилых помещений собственникам в связи с изъятием у них жилых помещений для муниципальных нужд	Управление жилищно-коммунального хозяйства города Калуги, управление экономики и имущественных отношений города Калуги	Итого	291,3	12,0	11,0	38,5	49,8	60,0	60,0	60,0
			Бюджет муниципального образования «Город Калуга»	291,3	12,0	11,0	38,5	49,8	60,0	60,0	60,0
			Областной бюджет	0,0	0,0	0,0	0,0	0,0	0,0	0,0	0,0
			Федеральный бюджет	0,0	0,0	0,0	0,0	0,0	0,0	0,0	0,0
			Внебюджетные средства	0,0	0,0	0,0	0,0	0,0	0,0	0,0	0,0
5.7	Отключение многоквартирных жилых домов, подлежащих сносу, от сетей инженерно-технического обеспечения	Управление жилищно-коммунального хозяйства города Калуги	Итого	0,0	0,0	0,0	0,0	0,0	0,0	0,0	0,0
			Бюджет муниципального образования «Город Калуга»	0,0	0,0	0,0	0,0	0,0	0,0	0,0	0,0
			Областной бюджет	0,0	0,0	0,0	0,0	0,0	0,0	0,0	0,0
			Федеральный бюджет	0,0	0,0	0,0	0,0	0,0	0,0	0,0	0,0
			Внебюджетные средства	0,0	0,0	0,0	0,0	0,0	0,0	0,0	0,0
5.8	Вывоз мусора из муниципальных жилых помещений	Управление жилищно-коммунального хозяйства города Калуги	Итого	2 871,9	0,0	0,0	400,0	677,0	575,0	598,0	621,9
			Бюджет муниципального образования «Город Калуга»	2 871,9	0,0	0,0	400,0	677,0	575,0	598,0	621,9
			Областной бюджет	0,0	0,0	0,0	0,0	0,0	0,0	0,0	0,0
			Федеральный бюджет	0,0	0,0	0,0	0,0	0,0	0,0	0,0	0,0
			Внебюджетные средства	0,0	0,0	0,0	0,0	0,0	0,0	0,0	0,0
5.9	Обследование строительных конструкций многоквартирных жилых домов, входящих в состав муниципального жилищного фонда	Управление жилищно-коммунального хозяйства города Калуги	Итого	18 901,7	2 929,0	2 353,6	1 748,5	2 514,2	2 997,3	3 117,2	3 241,9
			Бюджет муниципального образования «Город Калуга»	18 901,7	2 929,0	2 353,6	1 748,5	2 514,2	2 997,3	3 117,2	3 241,9
			Областной бюджет	0,0	0,0	0,0	0,0	0,0	0,0	0,0	0,0
			Федеральный бюджет	0,0	0,0	0,0	0,0	0,0	0,0	0,0	0,0
			Внебюджетные средства	0,0	0,0	0,0	0,0	0,0	0,0	0,0	0,0
5.10	Объем предоставленной субсидии юридическим лицам в целях возмещения недополученных доходов в связи с оказанием услуг по отоплению многоквартирных домов, расположенных на территории муниципального образования «Город Калуга»	Управление жилищно-коммунального хозяйства города Калуги	Итого	0,0	0,0	0,0	0,0	0,0	0,0	0,0	0,0
			Бюджет муниципального образования «Город Калуга»	0,0	0,0	0,0	0,0	0,0	0,0	0,0	0,0
			Областной бюджет	0,0	0,0	0,0	0,0	0,0	0,0	0,0	0,0
			Федеральный бюджет	0,0	0,0	0,0	0,0	0,0	0,0	0,0	0,0
			Внебюджетные средства	0,0	0,0	0,0	0,0	0,0	0,0	0,0	0,0
5.11	Капитальный ремонт общего имущества многоквартирных домов, расположенных на территории муниципального образования «Город Калуга»	Управление жилищно-коммунального хозяйства города Калуги	Итого	1 770,9	737,1	1 033,8	0,0	0,0	0,0	0,0	0,0
			Бюджет муниципального образования «Город Калуга»	1 770,9	737,1	1 033,8	0,0	0,0	0,0	0,0	0,0
			Областной бюджет	0,0	0,0	0,0	0,0	0,0	0,0	0,0	0,0
			Федеральный бюджет	0,0	0,0	0,0	0,0	0,0	0,0	0,0	0,0
			Внебюджетные средства	0,0	0,0	0,0	0,0	0,0	0,0	0,0	0,0
6	ВСЕГО по муниципальной программе		Итого	5 951 447,6	663 884,6	1 084 391,1	1 441 103,3	1 593 526,7	357 795,1	400 260,5	410 486,3
			Бюджет муниципального образования «Город Калуга»	2 334 528,9	302 172,7	309 119,0	298 763,6	330 203,6	333 095,2	375 606,7	385 568,1
			Областной бюджет	909 246,2	212 417,0	102 950,6	246 762,9	272 843,8	24 699,9	24 653,8	24 918,2
			Федеральный бюджет	2 707 672,5	149 294,9	672 321,5	895 576,8	990 479,3	0,0	0,0	0,0
			Внебюджетные средства	0,0	0,0	0,0	0,0	0,0	0,0	0,0	0,0

Приложение 5 к постановлению Городской Управы города Калуги от 21.08.2024 № 275-п

7.1.4. Перечень мероприятий (основных мероприятий) подпрограммы и объемы финансирования
Перечень программных мероприятий подпрограммы «Капитальный ремонт многоквартирных жилых домов муниципального образования «Город Калуга»

№ п/п	Наименование мероприятия (основного мероприятия подпрограммы)	Сроки реализации	Наименование главного распорядителя средств муниципального образования «Город Калуга»	Ответственный исполнитель, соисполнитель, участник подпрограммы	Источники финансирования	Сумма расходов, всего (тыс. руб.)	В том числе по годам реализации подпрограммы (тыс. руб.)						
							2020 год	2021 год	2022 год	2023 год	2024 год	2025 год	2026 год
1	Капитальный ремонт жилых помещений, находящихся в муниципальной собственности	2020-2026 годы	Управление жилищно-коммунального хозяйства города Калуги	Управление жилищно-коммунального хозяйства города Калуги, МКУ «Управление капитального строительства города Калуги»	Бюджет муниципального образования «Город Калуга»	89 942,6	2 311,3	2 501,8	6 425,6	18 690,3	20 013,6	20 000,0	20 000,0
					Средства областного бюджета	15 158,9	5 158,9	0,0	0,0	0,0	0,0	0,0	0,0
2	Проведение капитального ремонта многоквартирных жилых домов по исполнению судебных актов	2020-2026 годы	Управление жилищно-коммунального хозяйства города Калуги	Управление жилищно-коммунального хозяйства города Калуги, МКУ «Управление капитального строительства города Калуги»	Бюджет муниципального образования «Город Калуга»	1 704 264,6	201 708,6	222 556,0	220 000,0	250 000,0	260 000,0	270 000,0	280 000,0
					Средства областного бюджета	68 799,6	68 799,6	0,0	0,0	0,0	0,0	0,0	0,0
3	Осуществление взносов на капитальный ремонт общего имущества в многоквартирном доме, одним из собственников в которых является муниципальное образование	2020-2026 годы	Управление жилищно-коммунального хозяйства города Калуги	Управление жилищно-коммунального хозяйства города Калуги	Бюджет муниципального образования «Город Калуга»	263 132,8	48 038,0	48 847,6	38 007,4	7 939,8	20 300,0	50 100,0	49 900,0
4	Капитальный ремонт жилых помещений, находящихся в муниципальной собственности, в соответствии с предписаниями Государственной жилищной инспекции Калужской области	2023-2026 годы	Управление жилищно-коммунального хозяйства города Калуги	Управление жилищно-коммунального хозяйства города Калуги	Бюджет муниципального образования «Город Калуга»	300,0	0,0	0,0	0,0	0,0	100,0	100,0	100,0
	ВСЕГО по подпрограмме				Итого	2 131 598,5	326 016,4	273 905,4	264 433,0	276 630,1	300 413,6	340 200,0	350 000,0
					Бюджет муниципального образования «Город Калуга»	2 057 640,0	252 057,9	273 905,4	264 433,0	276 630,1	300 413,6	340 200,0	350 000,0
					Средства областного бюджета	73 958,5	73 958,5	0,0	0,0	0,0	0,0	0,0	0,0

Приложение 6 к постановлению Городской Управы города Калуги от 21.08.2024 № 275-п

7.2.4. Перечень мероприятий (основных мероприятий) подпрограммы и объемы финансирования
Перечень программных мероприятий подпрограммы «Переселение граждан из аварийного жилищного фонда в муниципальном образовании «Город Калуга» и объемы финансирования

№ п/п	Наименование мероприятия (основного мероприятия подпрограммы)	Сроки реализации	Наименование главного распорядителя средств бюджета муниципального образования «Город Калуга»	Ответственный исполнитель, соисполнитель, участник подпрограммы	Источники финансирования	Сумма расходов, всего (тыс. руб.)	В том числе по годам реализации подпрограммы:						
							2020	2021	2022	2023	2024	2025	2026
1	Приобретение или строительство жилых помещений, а также выплата собственникам выкупного возмещения жилого помещения в связи с его изъятием для муниципальных нужд	2020-2026 годы	Управление жилищно-коммунального хозяйства города Калуги (далее - УЖКХ г.Калуги), управление архитектуры, градостроительства и земельных отношений города Калуги	УЖКХ г.Калуги	Средства федерального бюджета	2 667 235,8	144 937,0	667 361,1	890 904,8	964 032,9	0,0	0,0	0,0
					Средства областного бюджета	673 899,4	115 815,7	79 729,1	224 716,9	253 637,7	0,0	0,0	0,0
					Средства бюджета муниципального образования «Город Калуга»	90 569,2	30 464,6	20 233,0	13 611,2	17 760,4	6 500,0	1 000,0	1 000,0
1.1	В том числе: ликвидация аварийного жилищного фонда		Управление архитектуры, градостроительства и земельных отношений города Калуги	УЖКХ г. Калуги, Управление архитектуры, градостроительства и земельных отношений города Калуги, МКУ «Управление капитального строительства города Калуги»	Средства бюджета МО «Город Калуга»*	16 618,4	551,8	5 895,8	1 758,8	1 912,0	4 500,0	1 000,0	1 000,0
					Средства областного бюджета	23 817,1	23 817,1	0,0	0,0	0,0	0,0	0,0	0,0
					Итого	3 431 704,4	291 217,3	767 323,2	1 129 232,9	1 235 431,0	6 500,0	1 000,0	1 000,0
					Средства федерального бюджета	2 667 235,8	144 937,0	667 361,1	890 904,8	964 032,9	0,0	0,0	0,0
					Средства бюджета МО «Город Калуга»	90 569,2	30 464,6	20 233,0	13 611,2	17 760,4	6 500,0	1 000,0	1 000,0
					Средства областного бюджета	673 899,4	115 815,7	79 729,1	224 716,9	253 637,7	0,0	0,0	0,0
	ВСЕГО по подпрограмме												

*Сумма уточняется при разработке проектно-сметной документации на снос многоквартирных домов

Приложение 7 к постановлению Городской Управы города Калуги от 27.08.2024 № 275-п

7.3.4. Перечень мероприятий (основных мероприятий) подпрограммы и объемы финансирования
Перечень программных мероприятий подпрограммы «Обеспечение жильем молодых семей в муниципальном образовании «Город Калуга» и объемы финансирования

№ п/п	Наименование мероприятия (основного мероприятия подпрограммы)	Сроки реализации	Наименование главного распорядителя средств бюджета муниципального образования «Город Калуга»	Ответственный исполнитель, соисполнитель, участник подпрограммы	Источники финансирования	Сумма расходов всего (тыс. руб.)	В том числе по годам реализации подпрограммы:						
							2020	2021	2022	2023	2024	2025	2026
1	Предоставление молодым семьям социальных выплат на приобретение жилья или строительство индивидуального жилого дома	2020-2026 годы	Управление жилищно-коммунального хозяйства города Калуги (далее - УЖКХ г. Калуги)	УЖКХ г. Калуги	Федеральный бюджет	18 949,9	4 357,9	4 960,4	4 672,0	4 959,6	0,0	0,0	0,0
					Областной бюджет	160 696,7	22 637,8	23 216,5	22 041,0	18 529,5	24 699,9	24 653,8	24 918,2
					Бюджет МО «Город Калуга»	57 109,0	6 748,9	7 947,3	7 534,5	7 829,7	9 016,2	9 016,2	9 016,2
					Внебюджетные источники	0,0	0,0	0,0	0,0	0,0	0,0	0,0	0,0
	ИТОГО по подпрограмме					236 755,6	33 744,6	36 124,2	34 247,5	31 318,8	33 716,1	33 670,0	33 934,4

Приложение 8 к постановлению Городской Управы города Калуги от 21.08.2024 № 275-п

7.4.4. Перечень мероприятий (основных мероприятий) подпрограммы и объемы финансирования
Перечень программных мероприятий подпрограммы «Строительство и реконструкция объектов водоснабжения и водоотведения муниципального образования «Город Калуга» и объемы финансирования

№ п/п	Наименование мероприятия (основного мероприятия подпрограммы)	Срок реализации	Наименование главного распорядителя средств бюджета муниципального образования «Город Калуга»	Ответственный исполнитель, соисполнитель, участник подпрограммы	Источники финансирования	Сумма расходов, в сеге (тыс. руб.)	В том числе по годам реализации подпрограммы (тыс. руб.)						
							2020 год	2021 год	2022 год	2023 год	2024 год	2025 год	2026 год
1	Строительство (реконструкция) объектов водоснабжения и водоотведения (в т.ч. ПИР)	2020-2026 годы	Управление архитектуры, градостроительства и земельных отношений города Калуги	Управление жилищно-коммунального хозяйства города Калуги, управление архитектуры, градостроительства и земельных отношений города Калуги, МКУ «Управление капитального строительства города Калуги»	Бюджет муниципального образования «Город Калуга»	27 091,3	0,0	1 086,9	0,0	15 444,4	560,0	5 000,0	5 000,0
					Средства областного бюджета	671,6	0,0	0,0	0,0	671,6	0,0	0,0	0,0
					Средства федерального бюджета	21 486,8	0,0	0,0	0,0	21 486,8	0,0	0,0	0,0
2	Проектирование и строительство сетей инженерно-технического обеспечения земельных участков индивидуальной застройки для многодетных семей (в т.ч. ПИР)	2020-2026 годы	Управление архитектуры, градостроительства и земельных отношений города Калуги	Управление жилищно-коммунального хозяйства города Калуги, Муниципальное казенное учреждение «Управление капитального строительства города Калуги»	Бюджет муниципального образования «Город Калуга»	48 745,6	0,6	0,6	0,6	8 743,8	10 000,0	15 000,0	15 000,0
					Средства областного бюджета	20,0	5,0	5,0	5,0	5,0	0,0	0,0	0,0
					Итого	98 015,3	5,6	1 092,5	5,6	46 351,6	10 560,0	20 000,0	20 000,0
	ВСЕГО по подпрограмме:				Бюджет муниципального образования «Город Калуга»	75 836,9	0,6	1 087,5	0,6	24 188,2	10 560,0	20 000,0	20 000,0
					Средства областного бюджета	691,6	5,0	5,0	5,0	676,6	0,0	0,0	0,0
					Средства федерального бюджета	21 486,8	0,0	0,0	0,0	21 486,8	0,0	0,0	0,0

Объемы финансовых средств из бюджета муниципального образования «Город Калуга» и объемы выполненных работ на 2020-2026 годы будут определяться ежегодно в зависимости от социальной значимости объектов водоснабжения и водоотведения и проектной стоимости работ.



ГОРОДСКАЯ УПРАВА ГОРОДА КАЛУГИ

**ЗАМЕСТИТЕЛЬ ГОРОДСКОГО ГОЛОВЫ – НАЧАЛЬНИК УПРАВЛЕНИЯ
АРХИТЕКТУРЫ, ГРАДОСТРОИТЕЛЬСТВА И ЗЕМЕЛЬНЫХ ОТНОШЕНИЙ
ГОРОДА КАЛУГИ
РАСПОРЯЖЕНИЕ**

от 20.08.2024

№ 3546-06-Р

Об установлении публичного сервитута

На основании ходатайства Публичного акционерного общества «Россети Центр и Приволжье» (далее – ПАО «Россети Центр и Приволжье») от 09.08.2024 № 5361-06-24, в соответствии со статьями 11.3, 11.4, 39.37, п.10 ст.39.42 Земельного кодекса РФ, Уставом муниципального образования «Город Калуга», постановлением Городской Управы города Калуги от 23.09.2019 № 379-п «Об утверждении административного регламента по предоставлению муниципальной услуги по установлению публичного сервитута в отношении земельных участков, расположенных в муниципальном образовании «Город Калуга», в соответствии с пунктом 3.40 Положения об управлении архитектуры, градостроительства и земельных отношений города Калуги, утвержденного решением Городской Думы городского округа «Город Калуга» от 01.02.2011 № 15, распоряжением Городской Управы города Калуги от 31.07.2024 №129-р «О предоставлении отпуска Ковтун Ю.В.»

1. Установить публичный сервитут в целях прокладки и эксплуатации линейного объекта «Строительство объектов электросетевого хозяйства, их неотъемлемых технологических частей (строительство КВЛ-10кВ по проекту «Строительство КВЛ-10кВ от ВЛ-10кВ №6 ПС «Росва» для техприсоединения ООО «Росва-Фарм» на земельные участки с кадастровыми номерами: № 40:25:000160:1666, № 40:25:000160:1683, № 40:25:000000:701.

2. Определить обладателя публичного сервитута – ПАО «Россети Центр и Приволжье» - КПП 402902001, ИНН – 5260200603, находящееся по адресу: 248000, г.Калуга, ул.Красная гора, д.9/12.

3. Утвердить границы публичного сервитута, указанного в пункте 1 настоящего распоряжения, в соответствии с приложением к настоящему распоряжению.

4. Срок действия публичного сервитута устанавливается на 10 лет со дня внесения сведений о нем в Единый государственный реестр недвижимости.

5. Обязать ПАО «Россети Центр и Приволжье» по окончании строительства установить охранную зону объекта в соответствии с Правилами установления охранных зон объектов электросетевого хозяйства и особых условий использования земельных участков, расположенных в границах таких зон, утвержденных Постановлением Правительства Российской Федерации от 24 февраля 2009 г. № 160.

6. ПАО «Россети Центр и Приволжье» заключить соглашение об установлении публичного сервитута с правообладателями земельных участков с кадастровыми номерами: № 40:25:000160:1666, № 40:25:000160:1683, № 40:25:000000:701 в порядке, предусмотренном ст.39.47 Земельного Кодекса Российской Федерации.

7. Срок, в течение которого использование земельного участка (его части) и (или) расположенного на нем объекта недвижимости в соответствии с их разрешенным использованием будет в соответствии с подпунктом 4 пункта 1 статьи 39.41 Земельного кодекса Российской Федерации невозможно или существенно затруднено в связи с осуществлением деятельности, для обеспечения которой устанавливается публичный сервитут (при возникновении таких обстоятельств): 3 месяца.

8. Плата за публичный сервитут, установленный в отношении земельного участка, находящегося в государственной (неразграниченной) собственности и предоставленного правообладателю, определяется в соответствии с Федеральным Законом «Об оценочной деятельности в Российской Федерации» и

приказом Минэкономразвития России от 04.06.2019 № 321 «Об утверждении методических рекомендаций по определению платы за публичный сервитут в отношении земельных участков, находящихся в частной собственности или находящихся в государственной или муниципальной собственности и предоставленных гражданам или юридическим лицам». Размер платы определяется на дату, предшествующую не более чем на тридцать дней дате направления правообладателю земельного участка соглашения об установлении публичного сервитута, вносится правообладателю земельного участка, с которым заключено соглашение об установлении публичного сервитута, или в депозит единовременным платежом.

9. В случае досрочного прекращения публичного сервитута внесенная за него плата не подлежит возврату, за исключением случаев, предусмотренных соглашением об установлении публичного сервитута.

10. Обладатель публичного сервитута обязан привести земельный участок в состояние, пригодное для его использования в соответствии с разрешенным использованием, в срок не позднее чем три месяца после завершения строительства, капитального или текущего ремонта, реконструкции, эксплуатации, консервации, сноса инженерного сооружения, для размещения которого был установлен публичный сервитут после завершения на земельном участке деятельности, для обеспечения которой установлен публичный сервитут.

11. Со дня принятия настоящего распоряжения обеспечить размещение настоящего распоряжения на официальном сайте Городской Управы города Калуги в сети «Интернет» и официальное опубликование в газете «Калужская неделя».

12. Направить копию решения об установлении публичного сервитута в орган регистрации прав.

13. Направить обладателю публичного сервитута копию решения об установлении публичного сервитута.

14. Публичный сервитут считается установленным со дня внесения сведений о нем в Единый государственный реестр недвижимости.

15. Настоящее распоряжение вступает в силу после его официального опубликования.

16. Контроль за исполнением настоящего распоряжения оставляю за собой.


Заместитель начальника управления Д.А.Шмаков

ОПИСАНИЕ МЕСТОПОЛОЖЕНИЯ ГРАНИЦ		
Публичный сервитут для реконструкции объектов по проекту («Строительство КВЛ-10кВ от ВЛ-10кВ №6 ПС «Росва» для техприсоединения ООО «Росва-Фарм», договор №401092456 от 28.11.2023, Калужская область, г.Калуга, с.Росва»)		
(наименование объекта, местоположение границ которого описано (далее - объект))		
Раздел 1		
Сведения об объекте		
№ п/п	Характеристики объекта	Описание характеристик
1	2	3
1.	Местоположение объекта	Калужская область, МО городской округ «Город Калуга» Калужской области
2.	Площадь объекта +/- величина погрешности определения площади (Р +/- Дельта Р)	51 +/- 2 м ²
3.	Иные характеристики объекта	-

Раздел 2					
Сведения о местоположении границ объекта					
1. Система координат МСК-40					
2. Сведения о характерных точках границ объекта					
Обозначение характерных точек границ	Координаты, м		Метод определения координат характерной точки	Средняя квадратическая погрешность положения характерной точки (М), м	Описание обозначения точки на местности (при наличии)
	X	Y			
1	2	3	4	5	6
Контур 1					
1	430731.51	1286882.25	Аналитический метод	0.10	-
2	430726.74	1286885.92	Аналитический метод	0.10	-
3	430724.42	1286885.35	Аналитический метод	0.10	-
4	430725.08	1286883.45	Аналитический метод	0.10	-
5	430727.82	1286884.13	Аналитический метод	0.10	-
6	430728.22	1286882.5	Аналитический метод	0.10	-
1	430731.51	1286882.25	Аналитический метод	0.10	-
Контур 2					
7	430708.7	1286879.37	Аналитический метод	0.10	-
8	430724.61	1286883.33	Аналитический метод	0.10	-
9	430723.99	1286885.24	Аналитический метод	0.10	-
10	430708.08	1286881.33	Аналитический метод	0.10	-
11	430705.03	1286880.58	Аналитический метод	0.10	-
12	430704.84	1286880.03	Аналитический метод	0.10	-
13	430705.03	1286878.46	Аналитический метод	0.10	-
7	430708.7	1286879.37	Аналитический метод	0.10	-

3. Сведения о характерных точках части (частей) границы объекта					
Обозначение характерных точек границ	Координаты, м		Метод определения координат характерной точки	Средняя квадратическая погрешность положения характерной точки (М), м	Описание обозначения точки на местности (при наличии)
	X	Y			
1	2	3	4	5	6
-	-	-	-	-	-

Раздел 3							
Сведения о местоположении измененных (уточненных) границ объекта							
1. Система координат -							
2. Сведения о характерных точках границ объекта							
Обозначение характерных точек границ	Существующие координаты, м		Измененные (уточненные) координаты, м		Метод определения координат характерной точки	Средняя квадратическая погрешность положения характерной точки (М), м	Описание обозначения точки на местности (при наличии)
	X	Y	X	Y			
1	2	3	4	5	6	7	8
-	-	-	-	-	-	-	-

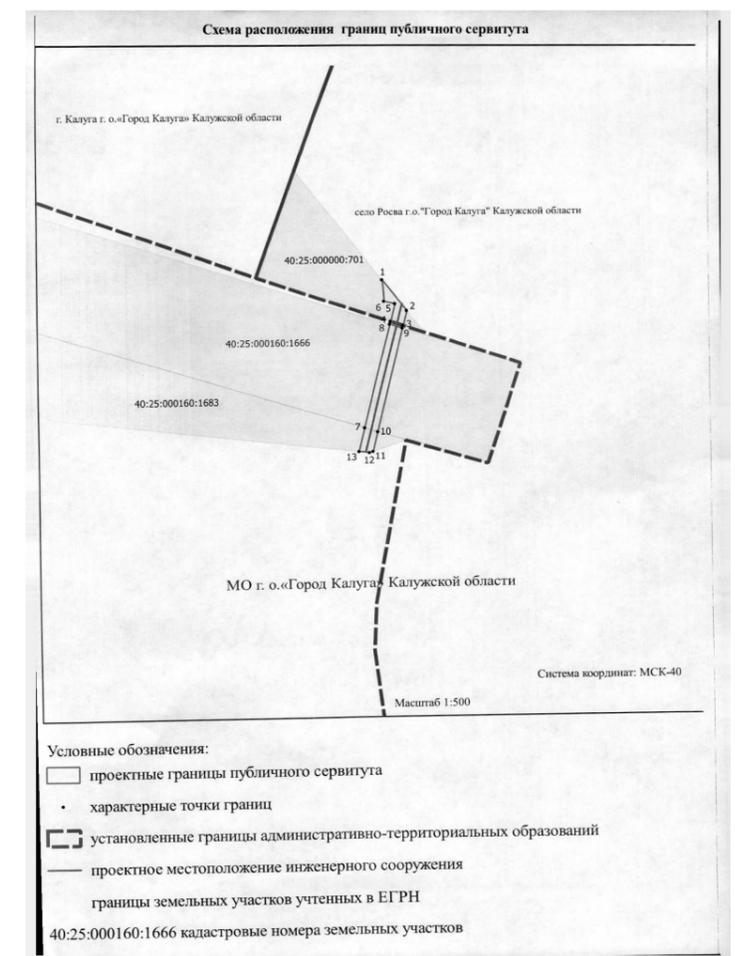

И Н Ф О Р М А Ц И Я О ВОЗМОЖНОМ ПРЕДОСТАВЛЕНИИ ЗЕМЕЛЬНОГО УЧАСТКА

Управление архитектуры, градостроительства и земельных отношений города Калуги в соответствии со ст. 39.18 Земельного кодекса Российской Федерации сообщает о возможности предоставления в аренду земельного участка для индивидуального жилищного строительства, находящегося в государственной собственности:

- кадастровым номером 40:25:000176:1496, площадью 1333 кв.м по адресу: г.Калуга, д. Городок .

Граждане, заинтересованные в предоставлении земельного участка для указанной цели, в течение тридцати дней, соответственно, с момента опубликования вправе подавать заявления о намерении участвовать в аукционе на право заключения договора аренды указанного земельного участка.

Заявление подается в управление архитектуры, градостроительства и земельных отношений города Калуги, расположенное по адресу: г. Калуга, ул.Московская, д.188, каб.114, лично, через представителя, по почте, с помощью портала государственных услуг Российской Федерации: <https://www.gosuslugi.ru/600136/1/form>.

Дата окончания приема заявлений: по истечении 30 дней с даты публикации сообщения.

И Н Ф О Р М А Ц И Я О ВОЗМОЖНОМ ПРЕДОСТАВЛЕНИИ ЗЕМЕЛЬНОГО УЧАСТКА

Управление архитектуры, градостроительства и земельных отношений города Калуги в соответствии со ст. 39.18 Земельного кодекса Российской Федерации сообщает о возможности предоставления в аренду земельного участка для ведения садоводства, находящегося в государственной собственности:

- кадастровым номером 40:25:000166:1531, площадью 2000 кв.м по адресу: г.Калуга, с. Росва.

Граждане, заинтересованные в предоставлении земельного участка для указанной цели, в течение тридцати дней, соответственно, с момента опубликования вправе подавать заявления о намерении участвовать в аукционе на право заключения договора аренды указанного земельного участка.

Заявление подается в управление архитектуры, градостроительства и земельных отношений города Калуги, расположенное по адресу: г. Калуга, ул.Московская, д.188, каб.114, лично, через представителя, по почте, с помощью портала государственных услуг Российской Федерации: <https://www.gosuslugi.ru/600136/1/form>.

Дата окончания приема заявлений: по истечении 30 дней с даты публикации сообщения.



РОССИЙСКАЯ ФЕДЕРАЦИЯ КАЛУЖСКАЯ ОБЛАСТЬ ГОРОДСКАЯ УПРАВА ГОРОДА КАЛУГИ ПОСТАНОВЛЕНИЕ

от 20.08.2024

№ 269-п

О внесении изменений в постановление Городской Управы города Калуги от 31.12.2019 № 530-п «Об утверждении муниципальной программы муниципального образования «Город Калуга» «Безопасность жизнедеятельности населения муниципального образования «Город Калуга»

В соответствии с пунктами 8, 10, 28, 29, 32 части 1 статьи 16 Федерального закона от 06.10.2003 № 131-ФЗ «Об общих принципах организации местного самоуправления в Российской Федерации», статьей 179 Бюджетного кодекса Российской Федерации, Уставом муниципального образования «Город Калуга», постановлением Городской Управы города Калуги от 02.08.2013 № 220-п «Об утверждении Положения о порядке принятия решения о разработке муниципальных программ муниципального образования «Город Калуга», их формирования, реализации и проведения оценки эффективности реализации» ПОСТАНОВЛЯЮ:

1. Внести в муниципальную программу муниципального образования «Город Калуга» «Безопасность жизнедеятельности населения муниципального образования «Город Калуга», утвержденную постановлением Городской Управы города Калуги от 31.12.2019

№ 530-п (далее - Программа), следующие изменения:

1.1. Раздел 1 «Паспорт муниципальной программы муниципального образования «Город Калуга» «Безопасность жизнедеятельности населения муниципального образования «Город Калуга» Программы изложить в новой редакции (приложение 1).

1.2. Раздел 3 «Сведения об индикаторах муниципальной программы (показателях подпрограммы) и их значениях» Программы изложить в новой редакции (приложение 2).

1.3. Раздел 4 «Перечень мероприятий (основных мероприятий) муниципальной программы» Программы изложить в новой редакции (приложение 3).

1.4. Раздел 5 «Основные меры правового регулирования. Программы изложить в новой редакции (приложение 4).

1.5. Раздел 6 «Ресурсное обеспечение муниципальной программы» Приложения изложить в новой редакции (приложение 5).

1.6. Пункт 7.1.1 «Паспорт подпрограммы «Развитие и совершенствование гражданской обороны муниципального образования «Город Калуга» подраздела 7.1 «Подпрограмма «Развитие и совершенствование гражданской обороны муниципального образования «Город Калуга» раздела 7 «Подпрограммы и ведомственные целевые программы муниципальной программы» Программы изложить в новой редакции (приложение 6).

1.7. Пункт 7.1.3 «Сведения об индикаторах муниципальной подпрограммы и их значениях» подраздела 7.1 «Подпрограмма «Развитие и совершенствование гражданской обороны муниципального образования «Город Калуга» раздела 7 «Подпрограммы и ведомственные целевые программы муниципальной программы» Программы изложить в новой редакции (приложение 7).

1.8. Пункт 7.1.4 «Перечень мероприятий (основных мероприятий) подпрограммы и объемы финансирования» подраздела 7.1 «Подпрограмма «Развитие и совершенствование гражданской обороны муниципального образования «Город Калуга» раздела 7 «Подпрограммы и ведомственные целевые про-

граммы муниципальной программы» Программы изложить в новой редакции (приложение 8).

1.9. Пункт 7.2.1 «Паспорт подпрограммы «Предупреждение, ликвидация последствий чрезвычайных ситуаций на территории муниципального образования «Город Калуга» и обеспечение первичных мер пожарной безопасности» подраздела 7.2 «Подпрограмма «Предупреждение, ликвидация последствий чрезвычайных ситуаций на территории муниципального образования «Город Калуга» и обеспечение первичных мер пожарной безопасности» раздела 7 «Подпрограммы и ведомственные целевые программы муниципальной программы» Программы изложить в новой редакции (приложение 9).

1.10. Пункт 7.2.3 «Сведения об индикаторах подпрограммы и их значениях» подраздела 7.2 «Подпрограмма «Предупреждение, ликвидация последствий чрезвычайных ситуаций на территории муниципального образования «Город Калуга» и обеспечение первичных мер пожарной безопасности» раздела 7 «Подпрограммы и ведомственные целевые программы муниципальной программы» Программы изложить в новой редакции (приложение 10).

1.11. Пункт 7.2.4 «Перечень мероприятий (основных мероприятий) подпрограммы и объемы финансирования» подраздела 7.2 «Подпрограмма «Предупреждение, ликвидация последствий чрезвычайных ситуаций на территории муниципального образования «Город Калуга» и обеспечение первичных мер пожарной безопасности» раздела 7 «Подпрограммы и ведомственные целевые программы муниципальной программы» Приложения изложить в новой редакции (приложение 11).

1.12. Пункт 7.2.5 «Механизм реализации подпрограммы» подраздела 7.2 «Подпрограмма «Предупреждение, ликвидация последствий чрезвычайных ситуаций на территории муниципального образования «Город Калуга» и обеспечение первичных мер пожарной безопасности» раздела 7 «Подпрограммы и ведомственные целевые программы муниципальной программы» Программы изложить в новой редакции (приложение 12).

1.13. Пункт 7.3.1 «Паспорт подпрограммы «Безопасный город» подраздела 7.3 «Подпрограмма «Безопасный город» раздела 7 «Подпрограммы и ведомственные целевые программы муниципальной программы» Программы изложить в новой редакции (приложение 13).

1.14. Пункт 7.3.3 «Сведения об индикаторах муниципальной подпрограммы (показателях подпрограммы) и их значениях» подраздела 7.3 «Подпрограмма «Безопасный город» раздела 7 «Подпрограммы и ведомственные целевые программы муниципальной программы» Программы изложить в новой редакции (приложение 14).

1.15. Пункт 7.3.4 «Перечень мероприятий (основных мероприятий) подпрограммы и объемы финансирования» подраздела 7.3 «Подпрограмма «Безопасный город» раздела 7 «Подпрограммы и ведомственные целевые программы муниципальной программы» Программы изложить в новой редакции (приложение 15).

2. Настоящее постановление вступает в силу после его официального опубликования и распространяет свое действие на правоотношения, возникшие с 01.01.2024.

3. Контроль за исполнением настоящего постановления возложить на отдел по организации защиты населения.

Городской Голова города Калуги Д.А.Денисов

Приложение 1 к постановлению Городской Управы города Калуги от 20.08.2024 № 269-п

1. Паспорт муниципальной программы муниципального образования «Город Калуга» «Безопасность жизнедеятельности населения муниципального образования «Город Калуга»

1. Ответственный исполнитель муниципальной программы	Отдел по организации защиты населения
2. Соисполнители муниципальной программы	Отсутствуют
3. Участники муниципальной программы	МКУ «Служба спасения» г. Калуги, управление городского хозяйства города Калуги, управление жилищно-коммунального хозяйства города Калуги, МБУ «Калуга-благоустройство»
4. Подпрограммы муниципальной программы	1. «Развитие и совершенствование гражданской обороны муниципального образования «Город Калуга». 2. «Предупреждение, ликвидация последствий чрезвычайных ситуаций на территории муниципального образования «Город Калуга» и обеспечение первичных мер пожарной безопасности». 3. «Безопасный город».
5. Цели муниципальной программы	- обеспечение защиты населения муниципального образования «Город Калуга» и материальных ценностей, находящихся на территории муниципального образования «Город Калуга», от опасностей, возникающих при военных конфликтах или вследствие этих конфликтов; - максимально возможное уменьшение риска возникновения чрезвычайных ситуаций, а также повышение уровня защиты населения и объектов экономики от чрезвычайных ситуаций, угроз природного и техногенного характера; - реализация первичных мер пожарной безопасности на территории муниципального образования «Город Калуга»; - повышение уровня общественной безопасности и безопасности среды обитания; - временное размещение граждан, не имеющих возможности проживания в жилых помещениях, пострадавших в результате обстоятельств непреодолимой силы.
6. Задачи муниципальной программы	- создание, обновление и содержание в целях гражданской обороны запасов продовольствия, медицинских средств индивидуальной защиты и иных средств; - поддержание в состоянии готовности к приему укрываемых защитных сооружений гражданской обороны; - развитие материально-технической базы аварийно-спасательных формирований МКУ «Служба спасения» г. Калуги; - создание, обновление и содержание резервов материально-технических средств для ликвидации чрезвычайных ситуаций; - уменьшение количества деструктивных событий; - совершенствование обучения населения и пропаганды знаний в области гражданской обороны, защиты от чрезвычайных ситуаций и безопасности людей на водных объектах; - создание муниципальной системы оповещения; - создание и обеспечение условий для забора воды из источников наружного водоснабжения, расположенных в сельских населенных пунктах и на прилегающих к ним территориях; - создание, содержание, техническое обслуживание и развитие аппаратно-программного комплекса «Безопасный город»; - предоставление мест временного пребывания пострадавшим гражданам, не имеющим возможности проживания в жилых помещениях, пострадавшим в результате обстоятельств непреодолимой силы.

7. Целевые индикаторы и показатели муниципальной программы	- укомплектованность запасов продовольствия, медицинских средств индивидуальной защиты и иных средств (%); - уровень готовности защитных сооружений гражданской обороны к приему укрываемых (%); - коэффициент реагирования аварийно-спасательного формирования МКУ «Служба спасения» г. Калуги по ликвидации чрезвычайных ситуаций и происшествий (ед.); - укомплектованность резерва материальных и технических средств для ликвидации чрезвычайных ситуаций (%); - количество деструктивных событий (ед.); - уровень покрытия территории муниципального образования «Город Калуга» техническими средствами оповещения в автоматизированном режиме (%); - количество мероприятий, направленных на обучение населения и пропаганду знаний в области гражданской обороны, защиты от чрезвычайных ситуаций и безопасности людей на водных объектах (ед.); - уровень оснащенности источниками наружного противопожарного водоснабжения населенных пунктов муниципального образования «Город Калуга» (%); - уровень готовности интеграционной платформы АПК «Безопасный город» (%); - количество временно размещенных граждан, не имеющих возможности проживания в жилых помещениях, пострадавших в результате обстоятельств непреодолимой силы, на территории муниципального образования «Город Калуга» (чел.).							
8. Сроки и этапы реализации муниципальной программы	2020 - 2026 годы. В один этап							
9. Объемы и источники финансирования муниципальной программы	364432,1 тыс. руб. Объемы финансовых средств, направляемых на реализацию муниципальной программы из бюджета муниципального образования «Город Калуга», ежегодно уточняются после принятия решения Городской Думы города Калуги о бюджете муниципального образования «Город Калуга» на очередной финансовый год и плановый период							
Источники финансирования	Всего	2020 год	2021 год	2022 год	2023 год	2024 год	2025 год	2026 год
Подпрограмма «Развитие и совершенствование гражданской обороны муниципального образования «Город Калуга»								
Бюджет МО «Город Калуга»	6140,2	1321,6	444,5	1142,1	987,6	937,9	644,6	661,9
Областной бюджет	0,0	0,0	0,0	0,0	0,0	0,0	0,0	0,0
Федеральный бюджет	0,0	0,0	0,0	0,0	0,0	0,0	0,0	0,0
Внебюджетные средства	0,0	0,0	0,0	0,0	0,0	0,0	0,0	0,0
Подпрограмма «Предупреждение, ликвидация последствий чрезвычайных ситуаций на территории муниципального образования «Город Калуга» и обеспечение первичных мер пожарной безопасности»								
Бюджет МО «Город Калуга»	271649,8	32774,7	35539,0	40681,7	39134,3	44260,8	39606,5	39652,8
Областной бюджет	0,0	0,0	0,0	0,0	0,0	0,0	0,0	0,0
Федеральный бюджет	0,0	0,0	0,0	0,0	0,0	0,0	0,0	0,0
Внебюджетные средства	0,0	0,0	0,0	0,0	0,0	0,0	0,0	0,0
Подпрограмма «Безопасный город»								
Бюджет МО «Город Калуга»	9000,00	0,0	0,0	1000,0	1000,00	5000,0	1000,0	1000,0
Областной бюджет	0,0	0,0	0,0	0,0	0,0	0,0	0,0	0,0
Федеральный бюджет	0,0	0,0	0,0	0,0	0,0	0,0	0,0	0,0
Внебюджетные средства	0,0	0,0	0,0	0,0	0,0	0,0	0,0	0,0
Прочие мероприятия муниципальной программы								
Бюджет МО «Город Калуга»	77642,1	10365,5	10615,7	10699,8	11186,9	11591,4	11591,4	11591,4
Областной бюджет	0,0	0,0	0,0	0,0	0,0	0,0	0,0	0,0
Федеральный бюджет	0,0	0,0	0,0	0,0	0,0	0,0	0,0	0,0
Внебюджетные средства	0,0	0,0	0,0	0,0	0,0	0,0	0,0	0,0
ИТОГО								
Бюджет МО «Город Калуга»	364432,1	44461,8	46599,2	53523,6	52308,8	61790,1	52842,5	52906,1
Областной бюджет	0,0	0,0	0,0	0,0	0,0	0,0	0,0	0,0
Федеральный бюджет	0,0	0,0	0,0	0,0	0,0	0,0	0,0	0,0
Внебюджетные средства	0,0	0,0	0,0	0,0	0,0	0,0	0,0	0,0
11. Ожидаемые результаты реализации муниципальной программы	достижение 98% укомплектованности запасов продовольствия, медицинских средств индивидуальной защиты и иных средств; - приведение в готовность к приему укрываемых 80% защитных сооружений, находящихся в муниципальной собственности; - увеличение коэффициента реагирования аварийно-спасательного формирования МКУ «Служба спасения» г. Калуги по ликвидации ЧС и происшествий до 0,97; - достижение 98% укомплектованности резерва материально-технических средств для ликвидации ЧС; - уменьшение количества деструктивных событий до 204; - достижение уровня покрытия территории муниципального образования «Город Калуга» техническими средствами оповещения в автоматизированном режиме до 95%; - проведение в год не менее 60 мероприятий, направленных на обучение населения и пропаганду знаний в области гражданской обороны, защиты от чрезвычайных ситуаций и безопасности людей на водных объектах; - достижение уровня оснащенности источниками наружного противопожарного водоснабжения населенных пунктов муниципального образования «Город Калуга» до 100%; - достижение уровня готовности интеграционной платформы АПК «Безопасный город» до 90%; - обеспечение временного размещения граждан, пострадавших в результате обстоятельств непреодолимой силы, на территории муниципального образования «Город Калуга».							

Приложение 1 к постановлению Городской Управы города Калуги от 20.08.2024 № 269-п

1. Паспорт муниципальной программы муниципального образования «Город Калуга» «Безопасность жизнедеятельности населения муниципального образования «Город Калуга»

1. Ответственный исполнитель муниципальной программы	Отдел по организации защиты населения
2. Соисполнители муниципальной программы	Отсутствуют
3. Участники муниципальной программы	МКУ «Служба спасения» г. Калуги, управление городского хозяйства города Калуги, управление жилищно-коммунального хозяйства города Калуги, МБУ «Калуга-благоустройство»
4. Подпрограммы муниципальной программы	1. «Развитие и совершенствование гражданской обороны муниципального образования «Город Калуга». 2. «Предупреждение, ликвидация последствий чрезвычайных ситуаций на территории муниципального образования «Город Калуга» и обеспечение первичных мер пожарной безопасности». 3. «Безопасный город».

5. Цели муниципальной программы	- обеспечение защиты населения муниципального образования «Город Калуга» и материальных ценностей, находящихся на территории муниципального образования «Город Калуга», от опасностей, возникающих при военных конфликтах или вследствие этих конфликтов; - максимально возможное уменьшение риска возникновения чрезвычайных ситуаций, а также повышение уровня защиты населения и объектов экономики от чрезвычайных ситуаций, угрозы природного и техногенного характера; - реализация первичных мер пожарной безопасности на территории муниципального образования «Город Калуга»; - повышение уровня общественной безопасности и безопасности среды обитания; - временное размещение граждан, не имеющих возможности проживания в жилых помещениях, пострадавших в результате обстоятельств непреодолимой силы.						
6. Задачи муниципальной программы	- создание, обновление и содержание в целях гражданской обороны запасов продовольствия, медицинских средств индивидуальной защиты и иных средств; - поддержание в состоянии готовности к приему укрываемых защитных сооружений гражданской обороны; - развитие материально-технической базы аварийно-спасательных формирований МКУ «Служба спасения» г. Калуги; - создание, обновление и содержание резервов материально-технических средств для ликвидации чрезвычайных ситуаций; - уменьшение количества деструктивных событий; - совершенствование обучения населения и пропаганды знаний в области гражданской обороны, защиты от чрезвычайных ситуаций и безопасности людей на водных объектах; - создание муниципальной системы оповещения; - создание и обеспечение условий для забора воды из источников наружного водоснабжения, расположенных в сельских населенных пунктах и на прилегающих к ним территориях; - создание, содержание, техническое обслуживание и развитие аппаратно-программного комплекса «Безопасный город»; - предоставление мест временного пребывания пострадавшим гражданам, не имеющим возможности проживания в жилых помещениях, пострадавшим в результате обстоятельств непреодолимой силы.						
7. Целевые индикаторы и показатели муниципальной программы	- укомплектованность запасов продовольствия, медицинских средств индивидуальной защиты и иных средств (%); - уровень готовности защитных сооружений гражданской обороны к приему укрываемых (%); - коэффициент реагирования аварийно-спасательного формирования МКУ «Служба спасения» г. Калуги по ликвидации чрезвычайных ситуаций и происшествий (ед.); - укомплектованность резерва материальных и технических средств для ликвидации чрезвычайных ситуаций (%); - количество деструктивных событий (ед.); - уровень покрытия территории муниципального образования «Город Калуга» техническими средствами оповещения в автоматизированном режиме (%); - количество мероприятий, направленных на обучение населения и пропаганду знаний в области гражданской обороны, защиты от чрезвычайных ситуаций и безопасности людей на водных объектах (ед.); - уровень оснащенности источниками наружного противопожарного водоснабжения населенных пунктов муниципального образования «Город Калуга» (%); - уровень готовности интеграционной платформы АПК «Безопасный город» (%); - количество временно размещенных граждан, не имеющих возможности проживания в жилых помещениях, пострадавших в результате обстоятельств непреодолимой силы, на территории муниципального образования «Город Калуга» (чел.).						
8. Сроки и этапы реализации муниципальной программы	2020 - 2026 годы. В один этап						
9. Объемы и источники финансирования муниципальной программы	364432,1 тыс. руб. Объемы финансовых средств, направляемых на реализацию муниципальной программы из бюджета муниципального образования «Город Калуга», ежегодно уточняются после принятия решения Городской Думы города Калуги о бюджете муниципального образования «Город Калуга» на очередной финансовый год и плановый период						
Источники финансирования	Всего						
	2020 год	2021 год	2022 год	2023 год	2024 год	2025 год	2026 год
Подпрограмма «Развитие и совершенствование гражданской обороны муниципального образования «Город Калуга»							

Бюджет МО «Город Калуга»	6140,2	1321,6	444,5	1142,1	987,6	937,9	644,6	661,9
Областной бюджет	0,0	0,0	0,0	0,0	0,0	0,0	0,0	0,0
Федеральный бюджет	0,0	0,0	0,0	0,0	0,0	0,0	0,0	0,0
Внебюджетные средства	0,0	0,0	0,0	0,0	0,0	0,0	0,0	0,0
Подпрограмма «Предупреждение, ликвидация последствий чрезвычайных ситуаций на территории муниципального образования «Город Калуга» и обеспечение первичных мер пожарной безопасности»								
Бюджет МО «Город Калуга»	271649,8	32774,7	35539,0	40681,7	39134,3	44260,8	39606,5	39652,8
Областной бюджет	0,0	0,0	0,0	0,0	0,0	0,0	0,0	0,0
Федеральный бюджет	0,0	0,0	0,0	0,0	0,0	0,0	0,0	0,0
Внебюджетные средства	0,0	0,0	0,0	0,0	0,0	0,0	0,0	0,0
Подпрограмма «Безопасный город»								
Бюджет МО «Город Калуга»	9000,00	0,0	0,0	1000,0	1000,00	5000,0	1000,0	1000,0
Областной бюджет	0,0	0,0	0,0	0,0	0,0	0,0	0,0	0,0
Федеральный бюджет	0,0	0,0	0,0	0,0	0,0	0,0	0,0	0,0
Внебюджетные средства	0,0	0,0	0,0	0,0	0,0	0,0	0,0	0,0
Прочие мероприятия муниципальной программы								
Бюджет МО «Город Калуга»	77642,1	10365,5	10615,7	10699,8	11186,9	11591,4	11591,4	11591,4
Областной бюджет	0,0	0,0	0,0	0,0	0,0	0,0	0,0	0,0
Федеральный бюджет	0,0	0,0	0,0	0,0	0,0	0,0	0,0	0,0
Внебюджетные средства	0,0	0,0	0,0	0,0	0,0	0,0	0,0	0,0
ИТОГО								
Бюджет МО «Город Калуга»	364432,1	44461,8	46599,2	53523,6	52308,8	61790,1	52842,5	52906,1
Областной бюджет	0,0	0,0	0,0	0,0	0,0	0,0	0,0	0,0
Федеральный бюджет	0,0	0,0	0,0	0,0	0,0	0,0	0,0	0,0
Внебюджетные средства	0,0	0,0	0,0	0,0	0,0	0,0	0,0	0,0
11. Ожидаемые результаты реализации муниципальной программы								
достижение 98% укомплектованности запасов продовольствия, медицинских средств индивидуальной защиты и иных средств; - приведение в готовность к приему укрываемых 80% защитных сооружений, находящихся в муниципальной собственности; - увеличение коэффициента реагирования аварийно-спасательного формирования МКУ «Служба спасения» г. Калуги по ликвидации ЧС и происшествий до 0,97; - достижение 98% укомплектованности резерва материально-технических средств для ликвидации ЧС; - уменьшение количества деструктивных событий до 204; - достижение уровня покрытия территории муниципального образования «Город Калуга» техническими средствами оповещения в автоматизированном режиме до 95%; - проведение в год не менее 60 мероприятий, направленных на обучение населения и пропаганду знаний в области гражданской обороны, защиты от чрезвычайных ситуаций и безопасности людей на водных объектах; - достижение уровня оснащенности источниками наружного противопожарного водоснабжения населенных пунктов муниципального образования «Город Калуга» до 100%; - достижение уровня готовности интеграционной платформы АПК «Безопасный город» до 90%; - обеспечение временного размещения граждан, пострадавших в результате обстоятельств непреодолимой силы, на территории муниципального образования «Город Калуга».								

Приложение 3 к постановлению Городской Управы города Калуги от 20.08.2024 № 269-п

4. Перечень мероприятий (основных мероприятий) муниципальной программы

№ п/п	Наименование мероприятия (основного мероприятия) подпрограммы, прочего мероприятия (основного мероприятия) программы	Ответственный исполнитель, участник	Срок начала и окончания реализации	Ожидаемый непосредственный результат (краткое описание)	Связь с целевыми показателями (индикаторами) муниципальной программы (подпрограммы)	Принадлежность мероприятия к проекту (наименование проекта)
Подпрограмма «Развитие и совершенствование гражданской обороны муниципального образования «Город Калуга»						
1	Приобретение запасов продовольствия, медицинских средств индивидуальной защиты и иных средств	Отдел по организации защиты населения	2020 - 2026 гг.	Первоочередное обеспечение населения при военных конфликтах или вследствие этих конфликтов	Укомплектованность запасов продовольствия, медицинских средств индивидуальной защиты и иных средств	-
2	Ремонт, оборудование и содержание, оценка и постановка на учет защитных сооружений гражданской обороны	Отдел по организации защиты населения, МКУ «Служба спасения» г. Калуги	2020 - 2026 гг.	Обеспечение защиты населения муниципального образования «Город Калуга» от опасностей при чрезвычайных ситуациях мирного и военного времени	Уровень готовности защитных сооружений гражданской обороны к приему укрываемых	-
Подпрограмма «Предупреждение, ликвидация последствий чрезвычайных ситуаций на территории муниципального образования «Город Калуга» и обеспечение первичных мер пожарной безопасности»						
1	Обеспечение деятельности МКУ «Служба спасения» г. Калуги	Отдел по организации защиты населения, МКУ «Служба спасения» г. Калуги	2020 - 2026 гг.	Обеспечение безопасности жизнедеятельности населения	Коэффициент реагирования аварийно-спасательного формирования МКУ «Служба спасения» г. Калуги по ликвидации чрезвычайных ситуаций и происшествий	-
2	Накопление материально-технических средств в соответствии с расширенной номенклатурой резерва материально-технических средств для ликвидации чрезвычайных ситуаций	Отдел по организации защиты населения	2020 - 2026 гг.	Обеспечение жизнедеятельности населения при чрезвычайных ситуациях мирного времени	Укомплектованность резерва материальных и технических средств для ликвидации чрезвычайных ситуаций	-
3	Мероприятия по информированию о возможных деструктивных событиях (в т.ч. заключение договоров на ведение мониторинга атмосферного воздуха, анализа содержания вредных веществ)	Отдел по организации защиты населения	2020 - 2026 гг.	Обеспечение защищенности населения при чрезвычайных ситуациях мирного времени	Количество деструктивных событий	-
4	Создание муниципальной системы оповещения населения	Отдел по организации защиты населения	2021 - 2026 гг.	Обеспечение экстренного информирования населения о возможных ситуациях	Уровень покрытия территории муниципального образования «Город Калуга» техническими средствами оповещения в автоматизированном режиме	-
5	Создание и обеспечение условий для забора воды: устройство, ремонт пирсов для установки пожарной техники и пожарных емкостей, содержание в надлежащем виде источников наружного водоснабжения (в т.ч. ПИР)	Отдел по организации защиты населения	2020 - 2026 гг.	Увеличение количества мест для забора воды из источников наружного водоснабжения, расположенных в сельских населенных пунктах и на прилегающих к ним территориях	Уровень оснащенности источниками наружного противопожарного водоснабжения населенных пунктов муниципального образования «Город Калуга»	-
6	Мероприятия по пропаганде и обучению населения (в т.ч. проведение У КП, профилактических рейдов, смотров-конкурсов)	Отдел по организации защиты населения	2020 - 2026 гг.	Увеличение охвата населения обучением вопросам ГОЧС и, как следствие, снижение числа деструктивных событий, пожаров на территории муниципального образования «Город Калуга»	Количество мероприятий, направленных на обучение населения и пропаганду знаний в области гражданской обороны, защиты от чрезвычайных ситуаций и безопасности людей на водных объектах (ед.)	-
7	Мероприятия по временному размещению граждан, пострадавших в результате обстоятельств непреодолимой силы, на территории муниципального образования «Город Калуга».	Отдел по организации защиты населения Управление жилищно-коммунального хозяйства	2024-2026	Обеспечение временного размещения граждан, не имеющих возможности проживания в жилых помещениях, пострадавших в результате обстоятельств непреодолимой силы, и не имеющих возможности переехать в другие жилые помещения пригодные для проживания.	Количество временно размещенных граждан, не имеющих возможности проживания в жилых помещениях, пострадавших в результате обстоятельств непреодолимой силы, на территории муниципального образования «Город Калуга» (чел.).	-

Подпрограмма «Безопасный город»						
1	Создание, содержание, техническое обслуживание и развитие аппаратно-программного комплекса «Безопасный город»	Отдел по организации защиты населения, Управление городского хозяйства города Калуги, МБУ «Калугагаб-гоустройство»	2020 - 2026 гг.	Повышение уровня общественной безопасности и безопасности среды обитания	Уровень готовности интеграционной платформы АПК «Безопасный город»	-
Прочие мероприятия муниципальной программы						
1	Обеспечение реализации муниципальной программы, в т.ч. выполнение функций органами местного самоуправления	Отдел по организации защиты населения	2020 - 2026 гг.	Обеспечение условий для выполнения задач отдела по организации защиты населения	Укомплектованность запасов продовольствия, медицинских средств индивидуальной защиты и иных средств; уровень готовности защитных сооружений гражданской обороны к приему укрываемых; укомплектованность резерва материальных и технических средств для ликвидации чрезвычайных ситуаций; количество деструктивных событий; уровень покрытия территории муниципального образования «Город Калуга» техническими средствами оповещения в автоматизированном режиме; уровень оснащенности источниками наружного противопожарного водоснабжения населенных пунктов муниципального образования «Город Калуга»; количество мероприятий, направленных на обучение населения и пропаганду знаний в области гражданской обороны, защиты от чрезвычайных ситуаций и безопасности людей на водных объектах (не менее); уровень готовности интеграционной платформы АПК «Безопасный город»; количество временно размещенных граждан, не имеющих возможности проживания в жилых помещениях, пострадавших в результате обстоятельств непреодолимой силы, на территории муниципального образования «Город Калуга»	-

Приложение 4 к постановлению Городской Управы города Калуги от 20.08./2024 № 269-п

5. Основные меры правового регулирования

Сведения об основных мерах правового регулирования в сфере реализации муниципальной программы

№ п/п	Вид нормативного правового акта	Основные положения нормативного правового акта	Ответственный исполнитель и соисполнители	Ожидаемые сроки принятия
1.	Постановление Городской Управы города Калуги от 03.11.2023 № 404-п «Об утверждении Порядка расходования средств бюджета муниципального образования «Город Калуга» на временное размещение граждан, пострадавших в результате обстоятельств непреодолимой силы на территории муниципального образования «Город Калуга»	Порядок расходования средств бюджета муниципального образования «Город Калуга» на временное размещение граждан, пострадавших в результате обстоятельств непреодолимой силы, на территории муниципального образования «Город Калуга»	Управление жилищно-коммунального хозяйства Отдел по организации защиты населения	ежегодно

Приложение 5 к постановлению Городской Управы города Калуги от 20.08.2024 № 269-п

6. Ресурсное обеспечение муниципальной программы

Ресурсное обеспечение реализации муниципальной программы муниципального образования «Город Калуга»

№ п/п	Наименование подпрограммы, прочего мероприятия (основного мероприятия)	Наименование главного распорядителя средств бюджета муниципального образования «Город Калуга»	Объемы финансирования (тыс. руб.)	Источники финансирования							
				Сумма расходов, всего	2020 г.	2021 г.	2022 г.	2023 г.	2024 г.	2025 г.	2026 г.
1	Подпрограмма «Развитие и совершенствование гражданской обороны муниципального образования «Город Калуга»	Отдел по организации защиты населения	Бюджет МО «Город Калуга»	6140,2	1321,6	444,5	1142,1	987,6	937,9	644,6	661,9
			Областной бюджет	0,0	0,0	0,0	0,0	0,0	0,0	0,0	
			Федеральный бюджет	0,0	0,0	0,0	0,0	0,0	0,0	0,0	
			Внебюджет-ные средства	0,0	0,0	0,0	0,0	0,0	0,0	0,0	
			ИТОГО	6140,2	1321,6	444,5	1142,1	987,6	937,9	644,6	661,9
2	Подпрограмма «Предупреждение, ликвидация последствий чрезвычайных ситуаций на территории муниципального образования «Город Калуга» и обеспечение первичных мер пожарной безопасности»	Отдел по организации защиты населения	Бюджет МО «Город Калуга»	270569,8	32774,7	35539,0	40681,7	39134,3	43900,8	39246,5	39292,8
			Областной бюджет	0,0	0,0	0,0	0,0	0,0	0,0	0,0	
			Федеральный бюджет	0,0	0,0	0,0	0,0	0,0	0,0	0,0	
			Внебюджет-ные средства	0,0	0,0	0,0	0,0	0,0	0,0	0,0	
			ИТОГО	270569,8	32774,7	35539,0	40681,7	39134,3	43900,8	39246,5	39292,8
	Управление жилищно-коммунального хозяйства города Калуги	Бюджет МО «Город Калуга»	1080,0	0,0	0,0	0,0	0,0	360,0	360,0	360,0	
		Областной бюджет	0,0	0,0	0,0	0,0	0,0	0,0	0,0		
		Федеральный бюджет	0,0	0,0	0,0	0,0	0,0	0,0	0,0		
		Внебюджет-ные средства	0,0	0,0	0,0	0,0	0,0	0,0	0,0		
		ИТОГО	1080,0	0,0	0,0	0,0	0,0	360,0	360,0	360,0	
ИТОГО			271649,8	32774,7	35539,0	40681,7	39134,3	44260,8	39606,5	39652,8	
3	Подпрограмма «Безопасный город»	Управление городского хозяйства города Калуги	Бюджет МО «Город Калуга»	9000,00	0,0	0,0	1000,0	1000,00	5000,0	1000,0	1000,0
			Областной бюджет	0,0	0,0	0,0	0,0	0,0	0,0	0,0	
			Федеральный бюджет	0,0	0,0	0,0	0,0	0,0	0,0	0,0	
			Внебюджет-ные средства	0,0	0,0	0,0	0,0	0,0	0,0	0,0	
			ИТОГО	9000,00	0,0	0,0	1000,0	1000,00	5000,0	1000,0	1000,0
4	Прочие мероприятия муниципальной программы	Отдел по организации защиты населения	Бюджет МО «Город Калуга»	77642,1	10365,5	10615,7	10699,8	11186,9	11591,4	11591,4	11591,4
			Областной бюджет	0,0	0,0	0,0	0,0	0,0	0,0	0,0	
			Федеральный бюджет	0,0	0,0	0,0	0,0	0,0	0,0	0,0	
			Внебюджет-ные средства	0,0	0,0	0,0	0,0	0,0	0,0	0,0	
			ИТОГО	77642,1	10365,5	10615,7	10699,8	11186,9	11591,4	11591,4	11591,4
5.	Всего по муниципальной программе	Отдел по организации защиты населения	Бюджет МО «Город Калуга»	354352,1	44461,8	46599,2	52523,6	51308,8	56430,1	51482,5	51546,1
			Областной бюджет	0,0	0,0	0,0	0,0	0,0	0,0	0,0	
			Федеральный бюджет	0,0	0,0	0,0	0,0	0,0	0,0	0,0	
			Внебюджет-ные средства	0,0	0,0	0,0	0,0	0,0	0,0	0,0	
			ИТОГО	354352,1	44461,8	46599,2	52523,6	51308,8	56430,1	51482,5	51546,1
		Управление городского хозяйства города Калуги	Бюджет МО «Город Калуга»	9000,00	0,0	0,0	1000,0	1000,00	5000,0	1000,0	1000,0
			Областной бюджет	0,0	0,0	0,0	0,0	0,0	0,0	0,0	
			Федеральный бюджет	0,0	0,0	0,0	0,0	0,0	0,0	0,0	
			Внебюджет-ные средства	0,0	0,0	0,0	0,0	0,0	0,0	0,0	
			ИТОГО	9000,00	0,0	0,0	1000,0	1000,00	5000,0	1000,0	1000,0
		Управление жилищно-коммунального хозяйства города Калуги	Бюджет МО «Город Калуга»	1080,0	0,0	0,0	0,0	0,0	360,0	360,0	360,0
			Областной бюджет	0,0	0,0	0,0	0,0	0,0	0,0	0,0	
			Федеральный бюджет	0,0	0,0	0,0	0,0	0,0	0,0	0,0	
			Внебюджет-ные средства	0,0	0,0	0,0	0,0	0,0	0,0	0,0	
			ИТОГО	1080,0	0,0	0,0	0,0	0,0	360,0	360,0	360,0
ИТОГО			364432,1	44461,8	46599,2	53523,6	52308,8	61790,1	52842,5	52906,1	

Объемы финансовых средств, направляемых на реализацию Программы из бюджета муниципального образования «Город Калуга», ежегодно уточняются после принятия решения Городской Думы города Калуги о бюджете муниципального образования «Город Калуга» на очередной финансовый год и плановый период.

Приложение 6 к постановлению Городской Управы города Калуги от 20.08.2024 № 269-п

7.1.1. Паспорт подпрограммы «Развитие и совершенствование гражданской обороны муниципального образования «Город Калуга»

1. Соисполнители муниципальной программы, участвующие в подпрограмме	Отсутствуют
2. Участники муниципальной программы, участвующие в подпрограмме	МКУ «Служба спасения» г. Калуги
3. Цели подпрограммы	- обеспечение защиты населения муниципального образования «Город Калуга» и материальных ценностей, находящихся на территории муниципального образования «Город Калуга», от опасностей, возникающих при военных конфликтах или вследствие этих конфликтов
4. Задачи подпрограммы	- создание, обновление и содержание в целях гражданской обороны запасов продовольствия, медицинских средств индивидуальной защиты и иных средств; - поддержание в состоянии готовности к приему укрываемых защитных сооружений гражданской обороны
5. Показатели подпрограммы	- укомплектованность запасов продовольствия, медицинских средств индивидуальной защиты и иных средств (%); - уровень готовности защитных сооружений гражданской обороны к приему укрываемых (%)
6. Сроки и этапы реализации подпрограммы	2020 - 2026 годы. В один этап
7. Объемы и источники финансирования подпрограммы	6140,2 тыс. руб. Объемы финансовых средств, направляемых на реализацию подпрограммы из бюджета муниципального образования «Город Калуга», ежегодно уточняются после принятия решения Городской Думы города Калуги о бюджете муниципального образования «Город Калуга» на очередной финансовый год и плановый период
Источники финансирования	Всего 2020 год 2021 год 2022 год 2023 год 2024 год 2025 год 2026 год
Бюджет МО «Город Калуга»	6140,2 1321,6 444,5 1142,1 987,6 937,9 644,6 661,9
Областной бюджет	0,0 0,0 0,0 0,0 0,0 0,0 0,0 0,0
Федеральный бюджет	0,0 0,0 0,0 0,0 0,0 0,0 0,0 0,0
Внебюджетные средства	0,0 0,0 0,0 0,0 0,0 0,0 0,0 0,0

8. Ожидаемые результаты реализации подпрограммы	- достижение 98% укомплектованности запасов продовольствия, медицинских средств индивидуальной защиты и иных средств; - приведение в готовность к приему укрываемых 80% защитных сооружений, находящихся в муниципальной собственности
---	---

Приложение 7 к постановлению Городской Управы города Калуги от 20.08.2024 № 269-п

7.1.3. Сведения об индикаторах муниципальной программы (показателях подпрограммы) подпрограммы и их значениях

№ п/п	Наименование индикатора (показателя)	Ед. изм.	Значение по годам							
			2018, факт	2019, оценка	Годы реализации муниципальной программы					
			2020	2021	2022	2023	2024	2025	2026	
1	Укомплектованность запасов продовольствия, медицинских средств индивидуальной защиты и иных средств	%	35	68	78	88	98	98	98	98
2	Уровень готовности защитных сооружений гражданской обороны к приему укрываемых	%	73	73	73	73	80	80	80	80

Приложение 8 к постановлению Городской Управы города Калуги от 20.08.2024 № 269-п

7.1.4. Перечень программных мероприятий подпрограммы «Развитие и совершенствование гражданской обороны муниципального образования «Город Калуга» и объемы финансирования

№ п/п	Наименование мероприятия (основного мероприятия) подпрограммы	Сроки реализации	Наименование главного распорядителя средств бюджета муниципального образования «Город Калуга»	Ответственный исполнитель, соисполнитель, участник муниципальной подпрограммы	Объемы финансирования (тыс. руб.)								
					Источники финансирования	Сумма расходов, всего	2020 г.	2021 г.	2022 г.	2023 г.	2024 г.	2025 г.	2026 г.
1. Создание запасов продовольствия, медицинских средств индивидуальной защиты и иных средств													
1.1	Приобретение запасов продовольствия, медицинских средств индивидуальной защиты и иных средств	2020 - 2026 гг.	Отдел по организации защиты населения	Отдел по организации защиты населения	Бюджет МО «Город Калуга»	1503,5	456,9	71,8	179,4	195,1	200,0	200,0	200,0
					Областной бюджет	0,0	0,0	0,0	0,0	0,0	0,0	0,0	0,0
					Федеральный бюджет	0,0	0,0	0,0	0,0	0,0	0,0	0,0	0,0
					Внебюджетные средства	0,0	0,0	0,0	0,0	0,0	0,0	0,0	0,0
					ИТОГО	1503,2	456,9	71,8	179,4	195,1	200,0	200,0	200,0
2. Приведение защитных сооружений гражданской обороны в готовность к приему укрываемых													
2.1	Ремонт, оборудование и содержание, оценка и постановка на учет защитных сооружений гражданской обороны	2020 - 2026 гг.	Отдел по организации защиты населения	Отдел по организации защиты населения, МКУ «Служба спасения» г. Калуги	Бюджет МО «Город Калуга»	4637,0	864,7	372,7	962,7	792,5	737,9	444,6	461,9
					Областной бюджет	0,0	0,0	0,0	0,0	0,0	0,0	0,0	0,0
					Федеральный бюджет	0,0	0,0	0,0	0,0	0,0	0,0	0,0	0,0
					Внебюджетные средства	0,0	0,0	0,0	0,0	0,0	0,0	0,0	0,0
					ИТОГО	4637,0	864,7	372,7	962,7	792,5	737,9	444,6	461,9
	Итого по подпрограмме	2020 - 2026 гг.	Отдел по организации защиты населения	Отдел по организации защиты населения, МКУ «Служба спасения» г. Калуги	Бюджет МО «Город Калуга»	6140,2	1321,6	444,5	1142,1	987,6	937,9	644,6	661,9
					Областной бюджет	0,0	0,0	0,0	0,0	0,0	0,0	0,0	0,0
					Федеральный бюджет	0,0	0,0	0,0	0,0	0,0	0,0	0,0	0,0
					Внебюджетные средства	0,0	0,0	0,0	0,0	0,0	0,0	0,0	0,0
					ИТОГО	6140,2	1321,6	444,5	1142,1	987,6	937,9	644,6	661,9

Приложение 9 к постановлению Городской Управы города Калуги от 20.08.2024 № 269-п

7.2.1. Паспорт подпрограммы «Предупреждение, ликвидация последствий чрезвычайных ситуаций на территории муниципального образования «Город Калуга» и обеспечение первичных мер пожарной безопасности»

1. Соисполнители муниципальной программы, участвующие в подпрограмме	Отсутствуют
2. Участники муниципальной программы, участвующие в подпрограмме	МКУ «Служба спасения» г. Калуги управление жилищно-коммунального хозяйства города Калуги
3. Цели подпрограммы	- максимально возможное уменьшение риска возникновения чрезвычайных ситуаций, а также повышение уровня защиты населения и объектов экономики от чрезвычайных ситуаций, угроз природного и техногенного характера; - реализация первичных мер пожарной безопасности на территории муниципального образования «Город Калуга»; - временное размещение граждан, не имеющих возможности проживания в жилых помещениях, пострадавших в результате обстоятельств непреодолимой силы.
4. Задачи подпрограммы	- развитие материально-технической базы аварийно-спасательных формирований МКУ «Служба спасения» г. Калуги; - создание, обновление и содержание резервов материально-технических средств для ликвидации чрезвычайных ситуаций; - уменьшение количества деструктивных событий; - совершенствование обучения населения и пропаганды знаний в области гражданской обороны, защиты от чрезвычайных ситуаций и безопасности людей на водных объектах; - создание муниципальной системы оповещения; - создание и обеспечение условий для забора воды из источников наружного водоснабжения, расположенных в сельских населенных пунктах и на прилегающих к ним территориях; - временное пребывание пострадавших граждан, не имеющих возможности проживания в жилых помещениях, пострадавших в результате обстоятельств непреодолимой силы.

5. Показатели подпрограммы	- коэффициент реагирования аварийно-спасательного формирования МКУ «Служба спасения» г. Калуги по ликвидации чрезвычайных ситуаций и происшествий (ед.); - укомплектованность резерва материальных и технических средств для ликвидации чрезвычайных ситуаций (%); - количество деструктивных событий (ед.); - уровень покрытия территории муниципального образования «Город Калуга» техническими средствами оповещения в автоматизированном режиме (%); - количество мероприятий, направленных на обучение населения и пропаганду знаний в области гражданской обороны, защиты от чрезвычайных ситуаций и безопасности людей на водных объектах (ед.); - уровень оснащённости источниками наружного противопожарного водоснабжения населенных пунктов муниципального образования «Город Калуга» (%); - количество временно размещенных граждан, не имеющих возможности проживания в жилых помещениях, пострадавших в результате обстоятельств непреодолимой силы, на территории муниципального образования «Город Калуга» (чел.).
6. Сроки и этапы реализации подпрограммы	2020 - 2026 годы. В один этап
7. Объемы и источники финансирования подпрограммы	271649,8 тыс. руб. Объемы финансовых средств, направляемых на реализацию муниципальной подпрограммы из бюджета муниципального образования «Город Калуга», ежегодно уточняются после принятия решения Городской Думы города Калуги о бюджете муниципального образования «Город Калуга» на очередной финансовый год и плановый период
Источники финансирования	Всего 2020 год 2021 год 2022 год 2023 год 2024 год 2025 год 2026 год
Бюджет МО «Город Калуга»	271649,8 32774,7 35539,0 40681,7 39134,3 44260,8 39606,5 39652,8
Областной бюджет	0,0 0,0 0,0 0,0 0,0 0,0 0,0 0,0
Федеральный бюджет	0,0 0,0 0,0 0,0 0,0 0,0 0,0 0,0
Внебюджетные средства	0,0 0,0 0,0 0,0 0,0 0,0 0,0 0,0
8. Ожидаемые результаты реализации муниципальной программы	- увеличение коэффициента реагирования аварийно-спасательного формирования МКУ «Служба спасения» г. Калуги по ликвидации ЧС и происшествий до 0,97; - достижение 98% укомплектованности резерва материально-технических средств для ликвидации ЧС; - уменьшение количества деструктивных событий до 204; - достижение уровня покрытия территории муниципального образования «Город Калуга» техническими средствами оповещения в автоматизированном режиме до 95%; - проведение в год не менее 60 мероприятий, направленных на обучение населения и пропаганду знаний в области гражданской обороны, защиты от чрезвычайных ситуаций и безопасности людей на водных объектах; - достижение уровня оснащённости источниками наружного противопожарного водоснабжения населенных пунктов муниципального образования «Город Калуга» до 100%; - обеспечение временного размещения граждан, пострадавших в результате обстоятельств непреодолимой силы, на территории муниципального образования «Город Калуга».

Приложение 10 к постановлению Городской Управы города Калуги от 20.08.2024 № 269-п

7.2.3. Сведения об индикаторах муниципальной программы (показателях подпрограммы) и их значениях

№ п/п	Наименование индикатора (показателя)	Е д . изм.	Значение по годам								
			2 0 1 8 , факт	2 0 1 9 , оценка	Годы реализации муниципальной программы						
			2020	2021	2022	2023	2024	2025	2026		
1	Коэффициент реагирования аварийно-спасательных формирований МКУ «Служба спасения» г. Калуги по ликвидации чрезвычайных ситуаций и происшествий	ед.	0,95	0,96	0,97	0,97	0,97	0,97	0,97	0,97	
2	Укомплектованность резерва материальных и технических средств для ликвидации чрезвычайных ситуаций	%	96	96	96	96	97	97	98	98	98
3	Количество деструктивных событий	ед.	206	210	209	208	207	206	205	204	203
4	Уровень покрытия территории муниципального образования «Город Калуга» техническими средствами оповещения в автоматизированном режиме	%	-	-	-	0	87	89	93	95	95

5	Количество мероприятий, направленных на обучение населения и пропаганду знаний в области гражданской обороны, защиты от чрезвычайных ситуаций и безопасности людей на водных объектах (не менее)	ед.	48	54	54	55	55	58	58	60	60
6	Уровень оснащенности источниками наружного противопожарного водоснабжения населенных пунктов муниципального образования «Город Калуга»	%	73	77	82	86	93	93	97	100	100
7.	Количество временно размещенных граждан, не имеющих возможности проживания в жилых помещениях, пострадавших в результате обстоятельств непреодолимой силы, на территории муниципального образования «Город Калуга»	чел.	-	-	-	-	-	-	20	20	20

Приложение 11 к постановлению Городской Управы города Калуги от 20.08.2024 № 269-п

7.2.4. Перечень мероприятий (основных мероприятий) подпрограммы и объемы финансирования

Перечень программных мероприятий подпрограммы «Предупреждение, ликвидация последствий чрезвычайных ситуаций на территории муниципального образования «Город Калуга» и обеспечение первичных мер пожарной безопасности и объемы финансирования

№ п/п	Наименование мероприятия (основного мероприятия) подпрограммы	Сроки реализации	Наименование главного распорядителя средств бюджета муниципального образования «Город Калуга»	Ответственный исполнитель, соисполнитель, участник муниципальной подпрограммы	Объемы финансирования (тыс. руб.)	Источники финансирования							
						Сумма расходов, всего	2020 г.	2021 г.	2022 г.	2023 г.	2024 г.	2025 г.	2026 г.
1. Обеспечение деятельности муниципального казенного учреждения «Служба спасения» г. Калуги													
1.1	Обеспечение деятельности МКУ «Служба спасения» г. Калуги	2020 - 2026 гг.	Отдел по организации защиты населения	Отдел по организации защиты населения, МКУ «Служба спасения» г. Калуги	Бюджет МО «Город Калуга»	253419,4	30609,5	33129,3	38509,0	35518,2	41617,8	37017,8	37017,8
Областной бюджет						0,0	0,0	0,0	0,0	0,0	0,0	0,0	0,0
Федеральный бюджет						0,0	0,0	0,0	0,0	0,0	0,0	0,0	0,0
Внебюджетные средства						0,0	0,0	0,0	0,0	0,0	0,0	0,0	0,0
ИТОГО						253419,4	30609,5	33129,3	38509,0	35518,2	41617,8	37017,8	37017,8
2. Наравливание резерва материально-технических средств для ликвидации чрезвычайных ситуаций													
2.1	Накопление материально-технических средств в соответствии с расширенной номенклатурой резерва материально-технических средств для ликвидации чрезвычайных ситуаций	2020 - 2026 гг.	Отдел по организации защиты населения	Отдел по организации защиты населения	Бюджет МО «Город Калуга»	2238,9	0,0	229,5	235,9	1586,8	83,0	28,7	75,0
Областной бюджет						0,0	0,0	0,0	0,0	0,0	0,0	0,0	0,0
Федеральный бюджет						0,0	0,0	0,0	0,0	0,0	0,0	0,0	0,0
Внебюджетные средства						0,0	0,0	0,0	0,0	0,0	0,0	0,0	0,0
ИТОГО						2238,9	0,0	229,5	235,9	1586,8	83,0	28,7	75,0
3. Повышение уровня защищенности населения													
3.1	Мероприятия по информированию о возможных деструктивных событиях (в т.ч. заключение договоров на ведение мониторинга атмосферного воздуха, анализа содержания вредных веществ)	2020 - 2026 гг.	Отдел по организации защиты населения	Отдел по организации защиты населения	Бюджет МО «Город Калуга»	2091,2	291,2	300,0	300,0	300,0	300,0	300,0	300,0
Областной бюджет						0,0	0,0	0,0	0,0	0,0	0,0	0,0	0,0
Федеральный бюджет						0,0	0,0	0,0	0,0	0,0	0,0	0,0	0,0
Внебюджетные средства						0,0	0,0	0,0	0,0	0,0	0,0	0,0	0,0
ИТОГО						2091,2	291,2	300,0	300,0	300,0	300,0	300,0	300,0
4. Создание муниципальной системы экстренного оповещения населения													
4.1	Создание муниципальной системы оповещения населения	2021 - 2026 гг.	Отдел по организации защиты населения	Отдел по организации защиты населения	Бюджет МО «Город Калуга»	4091,9	0,0	945,8	588,7	607,4	650,0	650,0	650,0
Областной бюджет						0,0	0,0	0,0	0,0	0,0	0,0	0,0	0,0
Федеральный бюджет						0,0	0,0	0,0	0,0	0,0	0,0	0,0	0,0
Внебюджетные средства						0,0	0,0	0,0	0,0	0,0	0,0	0,0	0,0
ИТОГО						4091,9	0,0	945,8	588,7	607,4	650,0	650,0	650,0
5. Создание условий для забора воды из источников наружного водоснабжения													
5.1	Создание и обеспечение условий для забора воды: устройство, ремонт пирсов для установки пожарной техники и пожарных емкостей, содержание в надлежащем виде источников наружного водоснабжения (в т.ч. ПИР)	2020 - 2026 гг.	Отдел по организации защиты населения	Отдел по организации защиты населения	Бюджет МО «Город Калуга»	8324,4	1743,3	884,4	998,1	1098,6	1200,0	1200,0	1200,0
Областной бюджет						0,0	0,0	0,0	0,0	0,0	0,0	0,0	0,0
Федеральный бюджет						0,0	0,0	0,0	0,0	0,0	0,0	0,0	0,0
Внебюджетные средства						0,0	0,0	0,0	0,0	0,0	0,0	0,0	0,0
ИТОГО						8324,4	1743,3	884,4	998,1	1098,6	1200,0	1200,0	1200,0
6. Мероприятия по пропаганде и обучению населения													
6.1	Мероприятия по пропаганде и обучению населения (в т.ч. проведение УВП, профилактических рейдов, смотров-конкурсов)	2020 - 2026 гг.	Отдел по организации защиты населения	Отдел по организации защиты населения	Бюджет МО «Город Калуга»	404,0	130,7	50,0	50,0	23,3	50,0	50,0	50,0
Областной бюджет						0,0	0,0	0,0	0,0	0,0	0,0	0,0	0,0
Федеральный бюджет						0,0	0,0	0,0	0,0	0,0	0,0	0,0	0,0
Внебюджетные средства						0,0	0,0	0,0	0,0	0,0	0,0	0,0	0,0
ИТОГО						404,0	130,7	50,0	50,0	23,3	50,0	50,0	50,0
7. Временное размещение граждан, пострадавших в результате обстоятельств непреодолимой силы, на территории муниципального образования «Город Калуга»													
7.1.	Мероприятия по временному размещению граждан, пострадавших в результате обстоятельств непреодолимой силы, на территории муниципального образования «Город Калуга».	2024-2026 гг.	Управление жилищно-коммунального хозяйства	Отдел по организации защиты населения	Бюджет МО «Город Калуга»	1080,0	0,0	0,0	0,0	0,0	360,0	360,0	360,0
Областной бюджет						0,0	0,0	0,0	0,0	0,0	0,0	0,0	0,0
Федеральный бюджет						0,0	0,0	0,0	0,0	0,0	0,0	0,0	0,0
Внебюджетные средства						0,0	0,0	0,0	0,0	0,0	0,0	0,0	0,0
ИТОГО						1080,0	0,0	0,0	0,0	0,0	360,0	360,0	360,0
	Итого по подпрограмме	2020 - 2026 гг.	Отдел по организации защиты населения	Отдел по организации защиты населения, МКУ «Служба спасения» г. Калуги	Бюджет МО «Город Калуга»	271649,8	32774,7	35539,0	40681,7	39134,3	44260,8	39606,5	39652,8
Областной бюджет						0,0	0,0	0,0	0,0	0,0	0,0	0,0	0,0
Федеральный бюджет						0,0	0,0	0,0	0,0	0,0	0,0	0,0	0,0
Внебюджетные средства						0,0	0,0	0,0	0,0	0,0	0,0	0,0	0,0
ИТОГО						271649,8	32774,7	35539,0	40681,7	39134,3	44260,8	39606,5	39652,8

Объемы финансовых средств, направляемых на реализацию подпрограммы из бюджета муниципального образования «Город Калуга», ежегодно уточняются после принятия решения Городской Думы города Калуги о бюджете муниципального образования «Город Калуга» на очередной финансовый год и плановый период.

Приложение 12 к постановлению Городской Управы города Калуги от 20.08.2024 № 269-п**7.2.5. Механизм реализации подпрограммы**

Механизм реализации подпрограммы основан на выполнении возложенных на Городскую Управу города Калуги Федеральными законами от 21.12.1994 № 68-ФЗ «О защите населения и территорий от чрезвычайных ситуаций природного и техногенного характера», от 21.12.1994 № 69-ФЗ «О пожарной безопасности», от 22.08.1995 № 151-ФЗ «Об аварийно-спасательных службах и статусе спасателей», от 06.10.2003 № 131-ФЗ «Об общих принципах организации местного самоуправления в Российской Федерации»; постановлении Правительства РФ от 16.09.2020 № 1479 «О противопожарном режиме» полномочий по организации и осуществлению мероприятий по защите населения и территории поселения от чрезвычайных ситуаций природного и техногенного характера, а также Указа Президента Российской Федерации от 11.01.2018 № 12 «Об утверждении Основ государственной политики Российской Федерации в области защиты населения и территорий от чрезвычайных ситуаций на период до 2030 года».

Система управления подпрограммы направлена на достижение поставленных целей и задач и повышение эффективности проведения мероприятий, а также получение долгосрочных устойчивых результатов. Получателями средств по подпрограмме являются отдел по организации защиты населения, управление жилищно-коммунального хозяйства города Калуги, МКУ «Служба спасения» г. Калуги.

Общее руководство и контроль за ходом реализации подпрограммы осуществляет заведующий отделом по организации защиты населения, в связи с чем отдел по организации защиты населения:

а) обеспечивает разработку муниципальной подпрограммы, внесение изменений в муниципальную подпрограмму с подготовкой соответствующих проектов постановлений Городской Управы города Калуги;

б) формирует структуру муниципальной подпрограммы, а также перечень исполнителей, участников;

в) организует реализацию муниципальной подпрограммы, принимает решение о внесении изменений в муниципальную подпрограмму в соответствии с установленными требованиями и несет ответственность за достижение целевых индикаторов и показателей муниципальной подпрограммы, а также конечных результатов ее реализации;

г) представляет по запросу управления экономики и имущественных отношений города Калуги и управления финансов города Калуги сведения, необходимые для проведения мониторинга реализации муниципальной подпрограммы;

д) запрашивает у управления жилищно-коммунального хозяйства города Калуги и МКУ «Служба спасения» г. Калуги сведения, необходимые для подготовки информации о ходе реализации муниципальной подпрограммы, в том числе для подготовки ответов на запросы управления экономики и имущественных отношений города Калуги и управления финансов города Калуги;

е) проводит оценку эффективности мероприятий муниципальной подпрограммы;

ж) запрашивает у управления жилищно-коммунального хозяйства города Калуги и МКУ «Служба спасения» г. Калуги информацию, необходимую для проведения оценки эффективности реализации подпрограммы и подготовки годового отчета;

з) при необходимости рекомендует МКУ «Служба спасения» г. Калуги осуществить разработку подпрограммы муниципальной программы, ведомственной целевой программы, мероприятий, а также внести в них изменения;

и) готовит годовой отчет и представляет его в управление экономики и имущественных отношений города Калуги и управление финансов города Калуги;

к) осуществляет контроль за расходованием управлением жилищно-коммунального хозяйства города Калуги и МКУ «Служба спасения» г. Калуги средств на реализацию мероприятий подпрограммы, обеспечивает целевое использование выделяемых из бюджета муниципального образования «Город Калуга» средств, их учет и финансовую отчетность;

л) обеспечивает размещение информации по муниципальной подпрограмме в государственной автоматизированной системе «Управление» и на официальном сайте Городской Управы города Калуги, несет ответственность за достоверность и своевременность размещения данной информации.

МКУ «Служба спасения» г. Калуги формирует заявки на финансирование конкретных мероприятий подпрограммы и представляет их в отдел по организации защиты населения, осуществляет реализацию мероприятий подпрограммы в рамках своей уставной деятельности, в том числе осуществляют закупки товаров, работ и услуг в соответствии действующим законодательством, представляют ответственному исполнителю отчет о ходе реализации мероприятий подпрограммы, представляют ответственному исполнителю информацию, необходимую для проведения оценки эффективности реализации мероприятий подпрограммы и подготовки годового отчета, а также несет ответственность за эффективность реализации мероприятий подпрограммы, целевое расходование бюджетных средств, достижение целевых показателей реализуемых мероприятий подпрограммы.

В соответствии с приказом МЧС России от 05.07.2021 № 429 «Об установлении критериев информации о чрезвычайных ситуациях природного и техногенного характера» пожар в доме, а также обрушение в уже признанном аварийном доме не являются чрезвычайными ситуациями, в связи с чем у Городской Управы города Калуги отсутствует право размещать граждан в пунктах временного размещения (ПВР).

Для получения жилых помещений маневренного жилищного фонда согласно Положению о порядке предоставления жилых помещений муниципального специализированного жилищного фонда, утвержденному Городской Думой МО «Город Калуга» от 28.12.2005 № 261, граждане обращаются с заявлением в управление жилищно-коммунального хозяйства г. Калуги о получении жилого помещения маневренного жилищного фонда, представляют соответствующие документы. В случае подтверждения их права на получение временного жилья на основании распоряжения начальника управления жилищно-коммунального хозяйства города Калуги с гражданами заключаются договоры найма жилого помещения маневренного фонда.

Все перечисленные действия требуют времени. Кроме того, в помещениях маневренного фонда (комнаты в бывших общежитиях) отсутствуют мебель, постельное белье, посуда и т.д.

Таким образом, в день происшествия граждане, оказавшиеся в результате пожара или обрушения в доме без жилья, не могут от города получить какую-либо

помощь и остаются со своей проблемой на улице.

В течение года 1-3 раза возникает ситуация, при которой граждане до получения ими жилья маневренного фонда нуждаются во временном устройстве, в связи с чем разработано постановление Городской Управы города Калуги «Об утверждении Порядка расходования средств бюджета муниципального образования «Город Калуга» на временное размещение граждан, пострадавших в результате обстоятельств непреодолимой силы на территории муниципального образования «Город Калуга».

При размещении 20 человек в гостинице на 10 дней потребуется предусмотреть в бюджете на год не менее 120 тыс.руб. (проживание 1 человека в гостинице в день 600 руб.: 600x10=6 000; 6 000x20=120 000).

В текущем году бюджетные ассигнования на указанные цели будут предусматриваться в рамках непрограммных мероприятий путем перераспределения денежных средств в пределах лимитов бюджетных обязательств, утвержденных бюджетной росписью по управлению жилищно-коммунального хозяйства города Калуги.

На 2024 г. и плановый период 2025-2026 гг. финансирование мероприятий по временному размещению граждан планируется осуществлять в рамках муниципальной программы муниципального образования «Город Калуга» «Безопасность жизнедеятельности населения муниципального образования «Город Калуга». Функции главного распорядителя средств бюджета будет осуществлять управление жилищно-коммунального хозяйства города Калуги.

Управление жилищно-коммунального хозяйства города Калуги (далее - Управление) осуществляет заключение с юридическими лицами или индивидуальными предпринимателями, осуществляющими деятельность по оказанию гостиничных услуг, а также услуг по временному размещению граждан (далее - юридические лица), муниципального контракта на оказание услуг по размещению пострадавших граждан, в соответствии с положениями Федерального закона от 05.04.2013 № 44-ФЗ «О контрактной системе в сфере закупок товаров, работ, услуг для обеспечения государственных и муниципальных нужд» (далее - муниципальный контракт на временное размещение).

Муниципальный контракт на временное размещение заключается в пределах лимитов бюджетных обязательств, доведенных в установленном порядке до управления как главного распорядителя бюджетных средств в соответствии с бюджетным законодательством Российской Федерации на соответствующий финансовый год и плановый период.

Юридические лица должны соответствовать следующим требованиям:

1) наличие в собственности либо на условиях договора аренды объекта (объектов) капитального строительства кирпичного или панельного исполнения на территории муниципального образования «Город Калуга», включающего помещения, соответствующие требованиям:

а) наличие мебели (кровать, стол, стулья, тумба прикроватная), спальных принадлежностей (матрац, покрывало, подушка, одеяло), комплектов постельного белья, полотенец в соответствии с количеством койко-мест, предметов интерьера (шторы, люстра, плафон в санитарном узле);

б) наличие санитарного узла, оборудованного раковиной, унитазом, набором для туалетных комнат (полка, стакан, ерш);

в) наличие ванны либо душа в помещениях;

г) услуги по уборке в помещениях должны оказываться по мере необходимости, но не реже одного раза в три дня, услуги по смене белья, полотенца - по мере необходимости, но не реже одного раза в неделю;

2) наличие не менее 20 койко-мест, которые юридическое лицо обязуется предоставить для временного размещения пострадавших граждан;

3) юридическим лицом должен обеспечиваться круглосуточный режим работы гостиницы;

4) юридические лица не должны находиться в процессе реорганизации, ликвидации, банкротства и не должны иметь ограничения на осуществление хозяйственной деятельности.

Предельный срок проживания пострадавших граждан в гостинице за счет средств бюджета муниципального образования «Город Калуга» составляет 10 календарных дней с момента заселения граждан в гостиницу.

Заселение пострадавших граждан в гостиницу осуществляется с момента возникновения обстоятельств непреодолимой силы (аварийных ситуаций, пожаров, угрозы обрушения) на территории муниципального образования «Город Калуга».

После заключения муниципального контракта информация о гостинице и юридическом лице, с которым заключен муниципальный контракт на временное размещение, направляется в отдел по организации защиты населения (далее - отдел) и Единую дежурно-диспетчерскую службу МО «Город Калуга» (ЕДДС).

В случае возникновения обстоятельств непреодолимой силы на территории муниципального образования «Город Калуга» и поступления данной информации в Управление от отдела специалистами отдела и управления осуществляется выезд на место.

Пострадавшим гражданам, не имеющим возможности проживания в жилых помещениях, пострадавших в результате обстоятельств непреодолимой силы, и не имеющих возможности переехать в другие жилые помещения, пригодные для проживания, предлагается разместиться в гостинице, с которой заключен муниципальный контракт на оказание услуг по размещению граждан.

В день возникновения обстоятельств непреодолимой силы информация о необходимости размещения пострадавших граждан и об окончании периода, за который осуществляется оплата услуг по размещению граждан, доводится Управлением до юридического лица любым доступным способом, в том числе посредством телефонной связи.

Оплата услуг по размещению пострадавших граждан производится Управлением в соответствии с условиями заключенного муниципального контракта на временное размещение на основании акта об оказании услуг.

Период, за который осуществляется оплата услуг по размещению граждан, ограничивается периодом проживания пострадавших граждан и не может превышать 30 календарных дней (включая день размещения).

Ответственность за соблюдение порядка размещения пострадавших граждан и целевое использование выделенных бюджетных средств возлагается на Управление.

Финансирование расходов, связанных вопросами временного размещения граждан, пострадавших в результате обстоятельств непреодолимой силы, на территории муниципального образования «Город Калуга» осуществляется в пределах средств, предусмотренных в бюджете муниципального образования «Город Калуга» по управлению жилищно-коммунального хозяйства города Калуги.

Приложение 13 к постановлению Городской Управы города Калуги от 20.08.2024 № 269-п

7.3.1. Паспорт подпрограммы «Безопасный город»

1. Соисполнители муниципальной программы, участвующие в подпрограмме	Отсутствуют							
2. Участники муниципальной программы, участвующие в подпрограмме	Управление городского хозяйства города Калуги, МБУ «Калугаблагоустройство»							
3. Цели подпрограммы	- повышение уровня общественной безопасности и безопасности среды обитания							
4. Задачи подпрограммы	- создание, содержание, техническое обслуживание и развитие аппаратно-программного комплекса «Безопасный город»							
5. Показатели подпрограммы	- уровень готовности интеграционной платформы АПК «Безопасный город» (%)							
6. Сроки и этапы реализации подпрограммы	2020 - 2026 годы. В один этап							
7. Объемы и источники финансирования подпрограммы	9000 тыс. руб. Объемы финансовых средств, направляемых на реализацию муниципальной подпрограммы из бюджета муниципального образования «Город Калуга», ежегодно уточняются после принятия решения Городской Думы города Калуги о бюджете муниципального образования «Город Калуга» на очередной финансовый год и плановый период							
Источники финансирования	Всего	2020 год	2021 год	2022 год	2023 год	2024 год	2025 год	2026 год
Бюджет МО «Город Калуга»	9000,00	0,0	0,0	1000,0	1000,0	5000,0	1000,0	1000,0
Областной бюджет	0,0	0,0	0,0	0,0	0,0	0,0	0,0	0,0
Федеральный бюджет	0,0	0,0	0,0	0,0	0,0	0,0	0,0	0,0
Внебюджетные средства	0,0	0,0	0,0	0,0	0,0	0,0	0,0	0,0
8. Ожидаемые результаты	достижение уровня готовности интеграционной платформы АПК «Безопасный город» до 90%							

Приложение 14 к постановлению Городской Управы города Калуги от 20.08.2024 № 269-п

7.3.3. Сведения об индикаторах муниципальной подпрограммы (показателях подпрограммы) и их значениях

№ п/п	Наименование индикатора (показателя)	Е д . изм.	Значение по годам								
			2 0 1 8 факт	2 0 1 9 оц е н - ка	Годы реализации муниципальной программы						
			2020	2021	2022	2023	2024	2025	2026		
1	Уровень готовности интеграционной платформы АПК «Безопасный город»	%	-	-	30	60	80	80	90	90	90

Приложение 15 к постановлению Городской Управы города Калуги от 20.08.2024 № 269-п

7.3.4. Перечень мероприятий (основных мероприятий) подпрограммы и объемы финансирования

Перечень программных мероприятий подпрограммы «Безопасный город»

№ п/п	Наименование мероприятия (основного мероприятия) подпрограммы	Сроки реализации	Наименование главного распорядителя средств бюджета муниципального образования «Город Калуга»	Ответственный исполнитель, соисполнитель, участник муниципальной подпрограммы	Источники финансирования	Сумма расходов, всего	2020 г.	2021 г.	2022 г.	2023 г.	2024 г.	2025 г.	2026 г.
Создание, содержание и развитие аппаратно-программного комплекса «Безопасный город»													
1	Создание, содержание, техническое обслуживание и развитие аппаратно-программного комплекса «Безопасный город»	2020 - 2026 гг.	Управление городского хозяйства города Калуги	Управление городского хозяйства города Калуги, МБУ «Калугаблагоустройство»	Бюджет МО «Город Калуга» Областной бюджет Федеральный бюджет Внебюджетные средства ИТОГО	9000,00 0,0 0,0 0,0 9000,00	0,0 0,0 0,0 0,0 0,0	0,0 0,0 0,0 0,0 0,0	1000,0 0,0 0,0 0,0 1000,0	1000,0 0,0 0,0 0,0 1000,0	5000,0 0,0 0,0 0,0 5000,0	1000,0 0,0 0,0 0,0 1000,0	1000,0 0,0 0,0 0,0 1000,0
2	Итого по подпрограмме	2020 - 2026 гг.	Управление городского хозяйства города Калуги	Управление городского хозяйства города Калуги, МБУ «Калугаблагоустройство»	Бюджет МО «Город Калуга» Областной бюджет Федеральный бюджет Внебюджетные средства ИТОГО	9000,00 0,0 0,0 0,0 9000,00	0,0 0,0 0,0 0,0 0,0	0,0 0,0 0,0 0,0 0,0	1000,0 0,0 0,0 0,0 1000,0	1000,0 0,0 0,0 0,0 1000,0	5000,0 0,0 0,0 0,0 5000,0	1000,0 0,0 0,0 0,0 1000,0	1000,0 0,0 0,0 0,0 1000,0

20 августа 2024
Сквер Городского досугового центра, ул. Пухова, 52
17:00 Городской конкурс «Калуга в цвету»

24 августа 2024
Городской парк культуры и отдыха
12:00 Городской праздник в рамках выставки «Дары сада, огорода и личного подворья — 2024»

25 августа 2024
Спортивная площадка, парк Театра юного зрителя
16:00 Воркут-фестиваль «Будь сильным!»

28 августа 2024
Сквер Городского досугового центра, ул. Пухова, 52
17:00 Городской праздник «Калуга урожайная»

29 августа 2024 – 1 сентября 2024
Сквер Ленина, ул. Кропоткина
11:00–22:00 Гастрономический фестиваль «Калуга. Улица. Еда»
Улица Театральная, пешеходная часть
11:00–20:00 Праздничная ярмарка

30 августа 2024
Набережная Яченского водохранилища, сквер Волкова
16:00 Калужский Космический марафон
Площадь Старый Торг
21:00 Начный велопробег (сбор участников)
23:00 Старт велопробега по улицам города Калуги

31 августа 2024
Набережная Яченского водохранилища, сквер Волкова
08:00 Калужский Космический марафон
Набережная реки Оки
10:00 Фестиваль пляжного волейбола
Площадка перед Калужским домом музыки, ул. Кирова, 6
11:00 Творческий проект «Арт-полвня»
Площадка у Дома народного творчества и кино «Центральный», ул. Кирова, 31
11:00 Всероссийский фестиваль-конкурс народных ремесел «Хлудневское древо»
Площадь Победы
11:30 Возложение цветов к Вечному огню на Могиле Неизвестного Солдата
Городской парк культуры и отдыха
11:00 Церемония награждения победителей и участников городского конкурса «Дом образцового содержания»
12:00 Городской семейный фестиваль
17:00 Выступление академич. эстрады «Гранд»
18:00 Выступление группы «Проект А три»
Театральная площадь
12:00 Торжественное открытие Дня города «Славни моя твоё, Калуга»
13:00 Выступление группы Costa Dorada
13:30 Открытие фестиваля «Театральный причал»
Выступление театра «Мудрая (г. Москва)»
15:00–18:30 Технический перерыв
18:30 Выступление Татьяны Куртуковой
Театральная площадь, правый проезд
12:00–16:00 Интерактивные локации от партнеров, организаций и предприятий города Калуги и Калужской области
Улица Театральная, сцена у Калужского театра кукол
12:00 Театрализованное представление, интерактивная программа в рамках фестиваля «Театральный причал»
14:00 Танцевальный мастер-класс от танцевально-спортивного клуба «Спартак»
Улица Кирова, пешеходная аллея
12:00 Творческое алле «С праздником, моя Калуга!»
Сквер Волкова, площадка пляжных видов спорта
13:00 Фестиваль пляжного футбола
14:00 Фестиваль пляжного самбо
Площадка у памятника 600-летию основания Калуги
15:00 Праздничная программа «Меркатор FEST: для детей и взрослых»
Грабчевское шоссе, скейт-парк «Орбита»
15:00 Фестиваль экстремальных видов спорта
Улица Амниции, 5, стадион
17:00 Кубок города Калуги по футболу

1 сентября 2024
Городской парк культуры и отдыха
12:00 Творческий проект детских школ искусств города Калуги – фестиваль «Все грани искусства»

ПРОГРАММА ПРАЗДНИЧНЫХ МЕРОПРИЯТИЙ, посвященных 653-й годовщине основания города Калуги

#ДЕНЬГОРОДА #КАЛУГА653

В программе возможны изменения

Информация о праздничных мероприятиях размещена в группах «Управление культуры города Калуги» и «День города Калуги—2024» в социальной сети «ВКонтакте»

УПРАВЛЕНИЕ ПО РАБОТЕ С НАСЕЛЕНИЕМ НА ТЕРРИТОРИЯХ

28 августа 2024 года **Городской праздник «Калуга урожайная»**
МБУК «Городской досуговый центр», ул. Пухова, 52

0+ В программе праздника:

16.00 -выставка достижений калужских садоводов и огородников, владельцев личных подсобных хозяйств;
-мастер-классы и выставка изделий народных мастеров;
-развлекательная программа для детей.

17.00 -торжественное награждение победителей и участников конкурса «Калуга урожайная»;
-праздничный концерт.