



ПРИЛОЖЕНИЕ • официальные документы и информация •



АДМИНИСТРАЦИЯ ГОРОДСКОГО ОКРУГА ГОРОДА КАЛУГИ ПОСТАНОВЛЕНИЕ

от 01.12.2025

Об утверждении проекта межевания территории в границах территориальной зоны размещения объектов транспортной и инженерной инфраструктуры (Т-3) в районе улицы Комсомольской города Калуги

На основании статьи 46 Градостроительного кодекса Российской Федерации, статей 31, 36 Устава городского округа города Калуги Калужской области, распоряжения заместителя Городского Головы - начальника управления архитектуры, градостроительства и земельных отношений города Калуги от 10.02.2025 № 364-06-Р «О подготовке проекта межевания территории в границах территориальной зоны размещения объектов транспортной и инженерной инфраструктуры (Т-3) в районе улицы Комсомольской города Калуги», с учетом протокола общественных обсуждений по проекту межевания территории в границах территориальной зоны размещения объектов транспортной и инженерной инфраструктуры (Т-3) в районе улицы Комсомольской города Калуги от 18.11.2025 № 228, заключения о результатах общественных обсуждений по проекту межевания территории в границах территориальной зоны размещения объектов транспортной и инженерной инфраструктуры (Т-3) в районе улицы Комсомольской города Калуги от 20.11.2025 ПОСТАНОВЛЯЮ:

1. Утвердить проект межевания территории в границах территориальной зоны размещения объектов транспортной и инженерной инфраструктуры (Т-3) в районе улицы Комсомольской города Калуги (приложение).

2. Утвержденный настоящим постановлением проект межевания территории в границах территориальной зоны размещения объектов транспортной и инженерной инфраструктуры (Т-3) в районе улицы Комсомольской города Калуги подлежит официальному опубликованию в газете «Калужская неделя» и размещению на официальном сайте администрации городского округа города Калуги в сети Интернет в течение семи дней с момента принятия настоящего постановления.

3. Настоящее постановление вступает в силу после его официального опубликования.

4. Контроль за исполнением настоящего постановления возложить на управление архитектуры, градостроительства и земельных отношений города Калуги.

Глава городского округа город Калуга Д.А.ДЕНИСОВ

Приложение к постановлению администрации городского округа города Калуги от 01.12.2025 № 505-п

Общество с ограниченной ответственностью «Центр Межевания и Кадастра»
Вологодская обл, г. Вологда, ул. Сергея Орлова, д.9, оф.103
ИНН 3525298706, ОГРН 1133525006845
ВЫПISКА ИЗ РЕЕСТРА ЧЛЕНОВ САМОРЕГУЛИРУЕМОЙ ОРГАНИЗАЦИИ
Ассоциация Национальное Объединение Изыскателей «Альянс Развитие»
№ 02896 «18» января 2022 г.
ШИФР 01-25 ПМТ

ДОКУМЕНТАЦИЯ ПО ПЛАНИРОВКЕ ТЕРРИТОРИИ

Разработка проекта межевания территории в границах территориальной
зоны размещения объектов транспортной и инженерной инфраструктуры
(Т-3) в районе улицы Комсомольской города Калуги

ПРОЕКТ МЕЖЕВАНИЯ ТЕРРИТОРИИ

Директор Плетнева Е.Н.

г. Вологда 2025 г.

СОДЕРЖАНИЕ

СОСТАВ ПРОЕКТА 3

I. ОСНОВНАЯ ЧАСТЬ ПРОЕКТА МЕЖЕВАНИЯ ТЕРРИТОРИИ 4

II. ЧЕРТЕЖИ МЕЖЕВАНИЯ ТЕРРИТОРИИ 14

СОСТАВ ПРОЕКТА

ОСНОВНАЯ ЧАСТЬ ПРОЕКТА МЕЖЕВАНИЯ ТЕРРИТОРИИ (утверждаемая часть)

1. Нормативно-правовые основания.

2. Общие положения.

3. Перечень и сведения о площади образуемых земельных участков, возможные способы их образования, вид разрешенного использования образуемых земельных участков.

4. Перечень и сведения о площади образуемых земельных участков, которые будут отнесены к территории общего пользования, возможные способы их образования, вид разрешенного использования образуемых земельных участков.

5. Сведения о границах территории, в отношении которой утвержден проект межевания.

II. ЧЕРТЕЖИ МЕЖЕВАНИЯ ТЕРРИТОРИИ

Границы образуемых земельных участков. Условные номера образуемых земельных участков. Первый этап образования земельных участков. Масштаб 1:500.

Чертеж красных линий, утверждаемых проектом межевания территории.

Границы публичных сервитутов. Масштаб 1:500.

Чертеж существующих элементов планировочной структуры. Масштаб 1:500.

I. ОСНОВНАЯ ЧАСТЬ ПРОЕКТА МЕЖЕВАНИЯ ТЕРРИТОРИИ

Нормативно-правовое основание

Подготовка проекта межевания территории осуществлялась в соответствии с утвержденными в установленном порядке документами территориального

планирования и градостроительного зонирования, нормативными правовыми актами и документами.

Проект межевания территории в границах территориальной зоны размещения объектов транспортной и инженерной инфраструктуры (Т-3) в районе улицы Комсомольской города Калуги разработан в соответствии с:

- Градостроительным кодексом Российской Федерации от 29.12.2004 № 190-ФЗ (ред. от 13.06.2023);

- Водным кодексом Российской Федерации от 03.06.2006 № 74-ФЗ (ред. от 13.06.2023);

- Земельным кодексом Российской Федерации от 25.10.2001 № 136-ФЗ (ред. от 13.06.2023);

- Жилищным кодексом Российской Федерации от 29.12.2004 № 188-ФЗ (ред. от 01.05.2022);

- Федеральным законом от 24.07.2007 № 221-ФЗ «О кадастровой деятельности»;

- Федеральным законом от 13.07.2015 № 218-ФЗ «О государственной регистрации недвижимости»;

- Федеральным законом от 05.04.2021 № 79-ФЗ «О внесении изменений в отдельные законодательные акты Российской Федерации»;

- Федеральным законом от 22.07.2008 № 123-ФЗ «Технический регламент отребований пожарной безопасности» (ред. от 30.04.2021);

- постановлением Правительства Российской Федерации от 20.11.2000 № 878 «Об утверждении Правил охраны газораспределительных сетей» (ред. от 17.05.2016);

- постановлением Правительства Российской Федерации от 24.02.2009 № 160 «О порядке установления охранных зон объектов электросетевого хозяйства и особых условий использования земельных участков, расположенных в границах таких зон» (вместе с «Правилами установления охранных зон объектов электросетевого хозяйства и особых условий использования земельных участков, расположенных в границах таких зон») (ред. от 21.12.2018);

- приказом Минстроя России от 17.08.1992 № 197 «О типовых правилах охранных коммунальных тепловых сетей»;

- постановлением Главного государственного санитарного врача Российской Федерации от 25.09.2007 № 74 «О введении в действие новой редакции санитарно-эпидемиологических правил и нормативов СанПиН 2.2.1/2.1.1.1200-03 «Санитарно-защитные зоны и санитарная классификация предприятий, сооружений и иных объектов» (ред. от 28.02.2022);

- приказом Росреестра от 10.11.2020 № П/0412 «Об утверждении классификатора видов разрешенного использования земельных участков» (ред. от 16.09.2021);

- СП 42.13330.2016. «Свод правил. Градостроительство. Планировка и застройка городских и сельских поселений. Актуализированная редакция СНиП 2.07.01-89» (ред. от 19.12.2019);

- Законом Калужской области от 28.12.2004 № 7-ОЗ «Об установлении границ муниципальных образований, расположенных на территории административно-территориальных единиц «Бабынинский район», «Боровский район», «Дзержинский район», «Жиздринский район», «Жуковский район», «Износковский район», «Козельский район», «Малоярославецкий район», «Мосальский район», «Ферзиковский район», «Хвастовичский район», «Город Калуга», «Город Обнинск», и наделении их статусом городского поселения, сельского поселения, городского округа, муниципального района» (в ред. Закона Калужской области от 31.12.2019);

- приказом управления архитектуры и градостроительства Калужской области от 17.07.2015 № 59 «Об утверждении региональных нормативов градостроительного проектирования Калужской области» (ред. от 29.07.2020);

- решением Городской Думы города Калуги от 23.12.2016 № 163 «Об утверждении местных нормативов градостроительного проектирования городского округа «Город Калуга» (ред. от 29.09.2021);

- решением Городской Думы города Калуги от 14.12.2011 № 247 «Об утверждении Правил землепользования и застройки городского округа «Город Калуга» (в ред. решений Городской Думы города Калуги от 27.11.2024 № 193, от 28.05.2025 № 86).

Общие положения

Проект межевания территории в границах территориальной зоны размещения объектов транспортной и инженерной инфраструктуры (Т-3) в районе улицы Комсомольской города Калуги выполнен ООО «Центр Межевания и Кадастра» на основании муниципального контракта от 01.04.2025 № 0137200001225001092 /04 на выполнение комплексных кадастровых работ с представлением проектов межевания на территории МО «Город Калуга».

Подготовка проекта межевания территории осуществляется для определения местоположения границ образуемых земельных участков (ЗУ).

Определение местоположения границ образуемых земельных участков в соответствии с требованиями Земельного кодекса Российской Федерации от 25.10.2001 № 136-ФЗ (статья 11.2 «Образование земельных участков», статья 11.9 «Требования к образуемым и измененным земельным участкам», статья 39.20 «Особенности предоставления земельного участка, находящегося в государственной собственности или муниципальной собственности, на котором расположены здания, сооружения») и Правилами землепользования и застройки городского округа «Город Калуга», утвержденными решением Городской Думы города Калуги от 14.12.2011 № 247 (далее - Правила землепользования и застройки городского округа «Город Калуга»).

Образуемые земельные участки расположены в территориальной зоне Т-3 (Зона размещения объектов транспортной и инженерной инфраструктуры) в соответствии с Правилами землепользования и застройки городского округа «Город Калуга».

Зона Т-3 выделяется для размещения крупных объектов транспортной инфра-

структуры (режим использования территории определяется в соответствии с назначением объекта согласно требованиям специальных нормативов и правил) и для размещения крупных объектов инженерной инфраструктуры (режим использования территории определяется в соответствии с назначением объекта согласно требованиям специальных нормативов и правил).

Виды разрешенного использования земельных участков и объектов капитального строительства (ОКС), расположенных в зоне Т-3.

№	Наименование вида разрешенного использования	Код и з классификатора
Основные виды разрешенного использования		
1	Автомобильный транспорт	7.2
2	Коммунальное обслуживание	3.1
3	Трубопроводный транспорт	7.5
4	Хранение автотранспорта	2.7.1
5	Объекты дорожного сервиса	4.9.1
6	Улично-дорожная сеть	12.0.1
7	Благоустройство территории	12.0.2
8	Обеспечение занятий спортом в помещениях	5.1.2
9	Оборудованные площадки для занятий спортом	5.1.4
10	Внедорожный транспорт	7.6
11	Стоянка транспортных средств	4.9.2
12	Отдых (рекреация)	5.0
13	Стоянки транспорта общего пользования	7.2.3
14	Размещение гаражей для собственных нужд	2.7.2
Условно разрешенные виды использования		
1	Предпринимательство	4.0
2	Бытовое обслуживание	3.3
Условно разрешенные виды использования, размещающиеся на земельных участках только в соответствии с документацией по планировке территории, при отсутствии норм законодательства, запрещающих их размещение		
1	Многоэтажная жилая застройка (высотная застройка)	2.6
Вспомогательные виды разрешенного использования		
1	Склад	6.9
2	Служебные гаражи	4.9

Предельные (максимальные и (или) минимальные) размеры земельных участков и параметры разрешенного строительства, реконструкции объектов капитального строительства, расположенных в зоне Т-3.

Наименование вида разрешенного использования	Минимальная площадь ЗУ (кв. м)	Максимальная площадь ЗУ (кв. м)
Хранение автотранспорта	-24 (для гаража бокового типа на 1 машину); -1500 (для иного гаража); -250 (для открытой стоянки)	-12000 (для гаража, за исключением гаража бокового типа); -12000 (для открытой стоянки)
Объекты дорожного сервиса	300	9000
Размещение гаражей для собственных нужд	-24 (для гаража бокового типа на 1 машину); -1500 (для иного гаража)	-12000 (для гаража, за исключением гаража бокового типа)
Предпринимательство	200	15500
Бытовое обслуживание	200	3000
Оборудованные площадки для занятий спортом	50	35000
Многоэтажная жилая застройка (высотная застройка)	1500	45000

Размеры ЗУ и параметры разрешенного строительства, реконструкции ОКС для видов разрешенного использования «Автомобильный транспорт», «Трубопроводный транспорт», «Коммунальное обслуживание», «Улично-дорожная сеть», «Благоустройство территории», «Обеспечение занятий спортом в помещениях», «Внеклубный спорт», «Стоянка транспортных средств», «Отдых (рекреация)», «Стоянки транспорта общего пользования» устанавливаются в соответствии с техническими регламентами и (или) местными нормативами градостроительного проектирования городского округа «Город Калуга».

Согласно пункту 7 статьи 20 Правил землепользования и застройки городского округа «Город Калуга» в содержании видов разрешенного использования территориальных зон допускается без отдельного указания для целей реализации положений статьи 39.20 Земельного кодекса Российской Федерации применять вид разрешенного использования, соответствующий наименованию существующего объекта капитального строительства и классификатору видов разрешенного использования земельных участков, утвержденному приказом Росреестра от 10.11.2020 № П/0412.

Площадь образуемого земельного участка для этих целей может быть меньше предельной минимальной, установленной Правилами землепользования и застройки городского округа «Город Калуга», при отсутствии возможности образования земельного участка большей площадью.

4. Перечень и сведения о площади образуемых земельных участков, которые будут отнесены к территории общего пользования, возможные способы их образования, вид разрешенного использования образуемых земельных участков

ЗУ667	образование земельного участка путем раздела земельного участка с кадастровым номером 40:26:000000:6842 с сохранением исходного в измененных границах	78	Улично-дорожная сеть (12.0.1)	40:26:000000:6842: - площадь 9363 кв.м; - категория земли: Земли населенных пунктов; - вид разрешенного использования: Для эксплуатации существующих индивидуальных кирпичных гаражей; - форма собственности: сведения о зарегистрированных правах отсутствуют	-	РФ, Калужская область, город Калуга, территория кооператива «Весна-2»
ЗУ668	Образование земельного участка из земель, находящихся в государственной или муниципальной собственности	1638	Улично-дорожная сеть (12.0.1)	-	-	РФ, Калужская область, город Калуга, территория кооператива «Весна-2»

5. Сведения о границах территории, в отношении которой утвержден проект межевания


Территория проекта межевания в границах территориальной зоны размещения объектов транспортной и инженерной инфраструктуры (Т-3) в районе улицы Комсомольской города Калуги.

Площадь территории, для которой утвержден проект межевания, составляет 40202кв.м.

Перечень координат характерных точек границ территории, в отношении которой утвержден проект межевания:

Номер характерной точки	X	y
1	440370,56	1300793,64
2	440371,10	1300796,71
3	440379,89	1300796,88
4	440387,18	1300797,41
5	440387,26	1300796,27
6	440390,49	1300796,55
7	440390,31	1300798,49
8	440408,26	1300800,49
9	440412,43	1300801,49
10	440415,45	1300802,21
11	440424,30	1300804,32
12	440421,38	1300814,23
13	440425,45	1300816,74
14	440423,22	1300820,39
15	440423,70	1300820,78
16	440420,98	1300824,36
17	440417,50	1300821,93
18	440414,93	1300824,27
19	440415,23	1300824,60
20	440410,75	1300828,93
21	440408,72	1300830,89
22	440401,55	1300837,82
23	440402,72	1300838,99
24	440395,58	1300846,63
25	440391,53	1300850,95
26	440388,70	1300853,81
27	440395,02	1300865,41
28	440393,35	1300871,26
29	440391,03	1300870,60
30	440389,84	1300875,99
31	440392,48	1300876,54
32	440392,38	1300877,21
33	440404,09	1300879,51

34	440403,49	1300882,58
35	440412,10	1300884,49
36	440410,55	1300891,46
37	440397,63	1300888,61
38	440398,21	1300885,59
39	440394,26	1300884,81
40	440390,60	1300884,09
41	440389,35	1300890,43
42	440388,00	1300896,92
43	440327,84	1300889,33
44	440306,59	1300898,07
45	440252,14	1300922,30
46	440216,29	1300948,03
47	440145,95	1301026,28
48	440097,98	1300990,37
49	440076,21	1300976,63
50	440069,28	1300972,26
51	440070,42	1300956,44
52	440071,44	1300942,08
53	440072,89	1300939,62
54	440066,92	1300934,91
55	440069,22	1300931,30
56	440069,60	1300931,54
57	440085,23	1300906,88
58	440081,95	1300904,87
59	440089,46	1300892,72
60	440090,74	1300893,51
61	440092,49	1300890,66
62	440093,26	1300886,98
63	440095,18	1300883,90
64	440099,30	1300886,44
65	440104,96	1300877,46
66	440102,77	1300876,16
67	440106,37	1300870,49
68	440109,53	1300872,43
69	440123,46	1300850,98
70	440127,55	1300849,02
71	440130,85	1300847,46
72	440130,18	1300846,02
73	440137,83	1300842,38
74	440139,02	1300844,92
75	440142,28	1300843,40
76	440141,60	1300841,96
77	440145,34	1300840,22
78	440146,00	1300841,67
79	440149,14	1300840,20
80	440147,81	1300837,39
81	440154,10	1300834,42
82	440155,40	1300837,17
83	440158,43	1300835,74
84	440157,76	1300834,33
85	440164,07	1300831,35
86	440164,99	1300833,29
87	440171,88	1300830,05
88	440170,95	1300828,10
89	440177,11	1300825,19
90	440178,14	1300827,38
91	440181,14	1300825,96
92	440181,45	1300826,46
93	440184,44	1300825,04
94	440183,16	1300822,33
95	440196,13	1300816,21
96	440197,41	1300818,92
97	440212,66	1300811,72

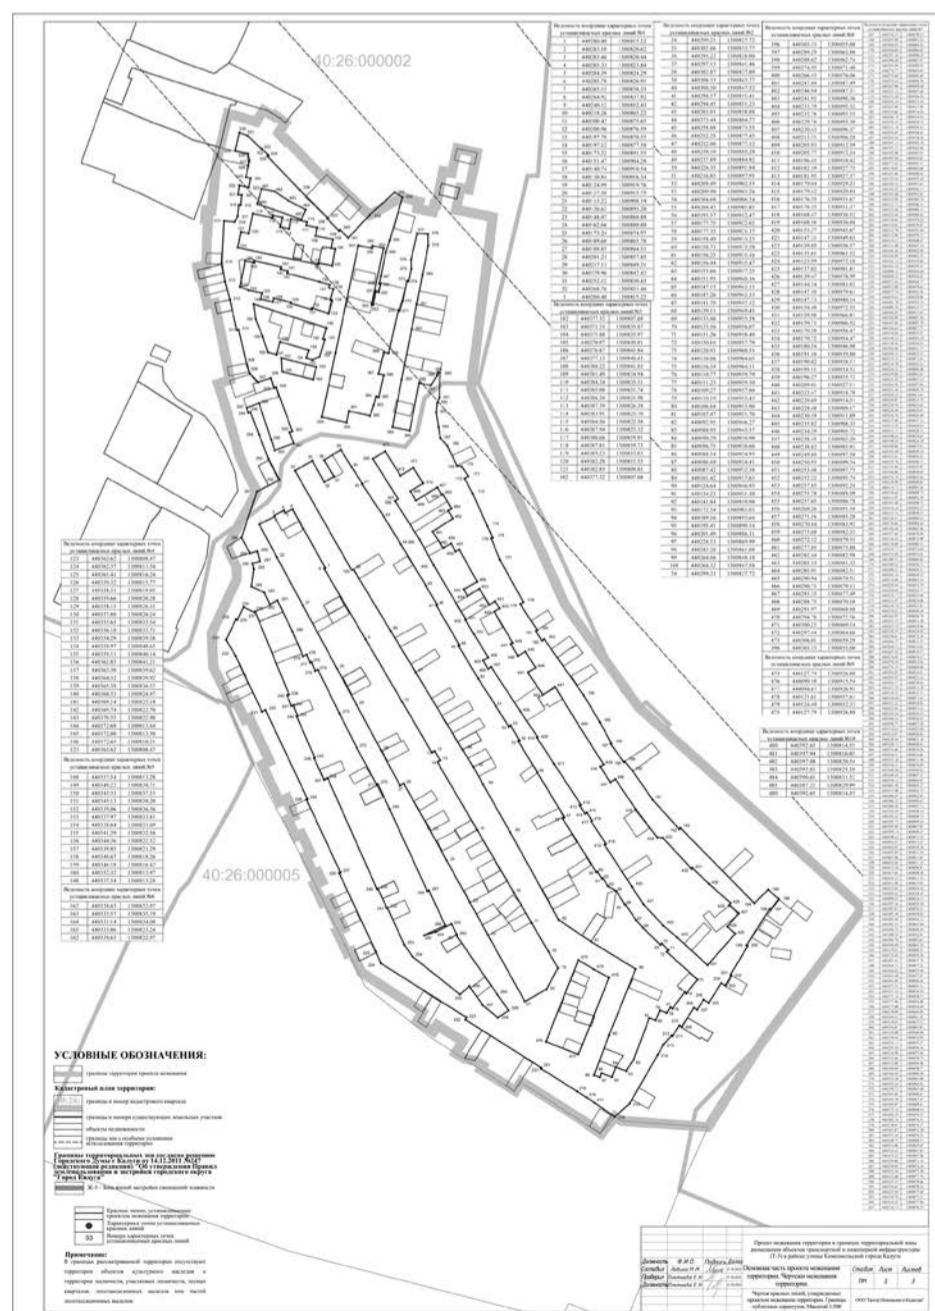

АДМИНИСТРАЦИЯ ГОРОДСКОГО ОКРУГА ГОРОДА КАЛУГИ ПОСТАНОВЛЕНИЕ

№ 506-П

от 01.12.2025

Об утверждении проекта межевания территории в границах территориальной зоны размещения объектов транспортной и инженерной инфраструктуры (Т-3) в районе улицы Труда города Калуги

На основании статьи 46 Градостроительного кодекса Российской Федерации, статей 31, 36 Устава городского округа города Калуги Калужской области, распоряжения заместителя Городского Головы - начальника управления архитектуры, градостроительства и земельных отношений города Калуги от 10.02.2025 № 359-06-Р «О подготовке проекта межевания территории в границах территориальной зоны размещения объектов транспортной и инженерной инфраструктуры (Т-3) в районе улицы Труда города Калуги», с учетом протокола общественных обсуждений проекта межевания территории в границах территориальной зоны размещения объектов транспортной и инженерной инфраструктуры (Т-3) в районе улицы Труда города Калуги от 18.11.2025 № 231, заключения о результатах общественных обсуждений проекта межевания территории в границах территориальной зоны размещения объектов транспортной и инженерной инфраструктуры (Т-3) в районе улицы Труда города Калуги от 20.11.2025 ПОСТАНОВЛЯЮ:

1. Утвердить проект межевания территории в границах территориальной зоны размещения объектов транспортной и инженерной инфраструктуры (Т-3) в районе улицы Труда города Калуги (приложение).

2. Утвержденный настоящим постановлением проект межевания территории в границах территориальной зоны размещения объектов транспортной и инженерной инфраструктуры (Т-3) в районе улицы Труда города Калуги подлежит официальному опубликованию в газете «Калужская неделя» и размещению на официальном сайте администрации городского округа города Калуги в сети Интернет в течение семи дней с момента принятия настоящего постановления.

3. Настоящее постановление вступает в силу после его официального опубликования.

4. Контроль за исполнением настоящего постановления возложить на управление архитектуры, градостроительства и земельных отношений города Калуги.

Глава городского округа города Калуги Д.А. ДЕНИСОВ

Приложение к постановлению администрации городского округа города Калуги от 01.12.2025 № 506-П

Общество с ограниченной ответственностью «Центр Межевания и Кадастра»
Вологодская обл, г. Вологда, ул. Сергея Орлова, д. 9, оф. 103
ИНН 3525298706, ОГРН 1133525006845

ВЫПИСКА ИЗ РЕЕСТРА ЧЛЕНОВ САМОРЕГУЛИРУЕМОЙ ОРГАНИЗАЦИИ
Ассоциация Национальное Объединение Изыскателей «Альянс Развитие»
№ 02896 «18» января 2022 г.

ШИФР 09-25 ПМТ

ДОКУМЕНТАЦИЯ ПО ПЛАНИРОВКЕ ТЕРРИТОРИИ

Разработка проекта межевания территорий в границах территориальной зоны размещения объектов транспортной и инженерной инфраструктуры (Т-3) в районе улицы Труда города Калуги

ПРОЕКТ МЕЖЕВАНИЯ ТЕРРИТОРИИ

Директор Плетнева Е.Н.

г. Вологда 2025 г.

СОДЕРЖАНИЕ

СОСТАВ ПРОЕКТА.....3

I. ОСНОВНАЯ ЧАСТЬ ПРОЕКТА МЕЖЕВАНИЯ ТЕРРИТОРИИ.....4

II. ЧЕРТЕЖИ МЕЖЕВАНИЯ ТЕРРИТОРИИ.....14

СОСТАВ ПРОЕКТА

ОСНОВНАЯ ЧАСТЬ ПРОЕКТА МЕЖЕВАНИЯ ТЕРРИТОРИИ (утверждаемая часть)

1. Нормативно-правовые основания.

2. Общие положения.

3. Перечень и сведения о площади образуемых земельных участков, возможные способы их образования, вид разрешенного использования образуемых земельных участков.

4. Перечень и сведения о площади образуемых земельных участков, которые будут отнесены к территории общего пользования, возможные способы их образования, вид разрешенного использования образуемых земельных участков.

5. Сведения о границах территории, в отношении которой утвержден проект межевания.

II. ЧЕРТЕЖИ МЕЖЕВАНИЯ ТЕРРИТОРИИ

Границы образуемых земельных участков. Условные номера образуемых земельных участков. Первый этап образования земельных участков. Масштаб 1:500.

Чертеж красных линий, утверждаемых проектом межевания территории.

Границы публичных сервитутов. Масштаб 1:500.

Чертеж существующих элементов планировочной структуры. Масштаб 1:500.

I. ОСНОВНАЯ ЧАСТЬ ПРОЕКТА МЕЖЕВАНИЯ ТЕРРИТОРИИ**Нормативно-правовое основание**

Подготовка проекта межевания территории осуществлялась в соответствии с утвержденными в установленном порядке документами территориального планирования и градостроительного зонирования, нормативными правовыми актами и документами.

Проект межевания территорий в границах территориальной зоны размещения объектов транспортной и инженерной инфраструктуры (Т-3) в районе улицы Труда города Калуги разработан в соответствии с:

- Градостроительным кодексом Российской Федерации от 29.12.2004 № 190-ФЗ (ред. от 13.06.2023);

- Водным кодексом Российской Федерации от 03.06.2006 № 74-ФЗ (ред. от 13.06.2023);

- Земельным кодексом Российской Федерации от 25.10.2001 № 136-ФЗ (ред. от 13.06.2023);

- Жилищным кодексом Российской Федерации от 29.12.2004 № 188-ФЗ (ред. от 01.05.2022);

- Федеральным законом от 24.07.2007 № 221-ФЗ «О кадастровой деятельности»;

- Федеральным законом от 13.07.2015 № 218-ФЗ «О государственной регистрации недвижимости»;

- Федеральным законом от 05.04.2021 № 79-ФЗ «О внесении изменений в отдельные законодательные акты Российской Федерации»;

- Федеральным законом от 22.07.2008 № 123-ФЗ «Технический регламент требований пожарной безопасности» (ред. от 30.04.2021);

- постановлением Правительства Российской Федерации от 20.11.2000 № 878 «Об утверждении Правилохраны газораспределительных сетей» (ред. от 17.05.2016);

- постановлением Правительства Российской Федерации от 24.02.2009 № 160 «О порядке установления охранных зон объектов электросетевого хозяйства и особых условий использования земельных участков, расположенных в границах таких зон» (вместе с «Правилами установления охранных зон объектов электросетевого хозяйства и особых условий использования земельных участков, расположенных в границах таких зон») (ред. от 21.12.2018);

- приказом Минстроя России от 17.08.1992 № 197 «О типовых правилах охраны коммунальных тепловых сетей»;

- постановлением Главного государственного санитарного врача Российской Федерации от 25.09.2007 № 74 «О введении в действие новой редакции санитарно-эпидемиологических правил и нормативов СанПиН 2.2.1/2.1.1.1200-03 «Санитарно-защитные зоны и санитарная классификация предприятий, сооружений и иных объектов» (ред. от 28.02.2022);

- приказом Росреестра от 10.11.2020 № П/0412 «Об утверждении классификатора видов разрешенного использования земельных участков» (ред. от 16.09.2021);

- СП 42.13330.2016. «Свод правил. Градостроительство. Планировка и застройка городских и сельских поселений. Актуализированная редакция СНиП 2.07.01-89» (ред. от 19.12.2019);

- Законом Калужской области от 28.12.2004 № 7-ОЗ «Об установлении границ муниципальных образований, расположенных на территории административно-территориальных единиц «Бабынинский район», «Боровский район», «Дзержинский район», «Жиздринский район», «Жуковский район», «Износковский район», «Козельский район», «Малоярославецкий район», «Мосальский район», «Ферзиковский район», «Хавастовский район», «Город Калуга», «Город Обнинск», и наделении их статусом городского поселения, сельского поселения, городского округа, муниципального района» (в ред. Закона Калужской области от 31.12.2019);

- приказом управления архитектуры и градостроительства Калужской области от 17.07.2015 № 59 «Об утверждении региональных нормативов градостроительного проектирования Калужской области» (ред. от 29.07.2020);

- решением Городской Думы города Калуги от 23.12.2016 № 163 «Об утверждении местных нормативов градостроительного проектирования городского округа «Город Калуга» (ред. от 29.09.2021);

- решением Городской Думы города Калуги от 14.12.2011 № 247 «Об утверждении Правил землепользования и застройки городского округа «Город Калуга» (в ред. решений Городской Думы города Калуги от 27.11.2024 № 193, от 28.05.2025 № 86).

Общие положения

Проект межевания территории в границах территориальной зоны размещения

объектов транспортной и инженерной инфраструктуры (Т-3) в районе улицы Труда города Калуги выполнен ООО «Центр Межевания и Кадастра» на основании муниципального контракта от 01.04.2025 № 0137200001225001092/04 на выполнение комплексных кадастровых работ с представлением проектов межевания на территории МО «Город Калуга».

Подготовка проекта межевания территории осуществляется для определения местоположения границ образуемых земельных участков (ЗУ).

Определение местоположения границ образуемых земельных участков в соответствии с требованиями Земельного кодекса Российской Федерации от 25.10.2001 № 136-ФЗ (статья 11.2 «Образование земельных участков», статья 11.9 «Требования к образуемым и измененным земельным участкам», статья 39.20 «Особенности предоставления земельного участка, находящегося в государственной собственности или муниципальной собственности, на котором расположены здания, сооружения») и Правилами землепользования и застройки городского округа «Город Калуга», утвержденными решением Городской Думы города Калуги от 14.12.2011 № 247 (далее - Правила землепользования и застройки городского округа «Город Калуга»).

Образуемые земельные участки расположены в территориальной зоне Т-3 (Зона размещения объектов транспортной и инженерной инфраструктуры) в соответствии с Правилами землепользования и застройки городского округа «Город Калуга».

Зона Т-3 выделяется для размещения крупных объектов транспортной инфраструктуры (режим использования территории определяется в соответствии с назначением объекта согласно требованиям специальных нормативов и правил) и для размещения крупных объектов инженерной инфраструктуры (режим использования территории определяется в соответствии с назначением объекта согласно требованиям специальных нормативов и правил).

Виды разрешенного использования земельных участков и объектов капитального строительства (ОКС), расположенных в зоне Т-3.

п/п	Наименование вида разрешенного использования	Код из классификатора
Основные виды разрешенного использования		
1	Автомобильный транспорт	7.2
2	Коммунальное обслуживание	3.1
3	Трубопроводный транспорт	7.5
4	Хранение автотранспорта	2.7.1
5	Объекты дорожного сервиса	4.9.1
6	Улично-дорожная сеть	12.0.1
7	Благоустройство территории	12.0.2
8	Обеспечение занятий спортом в помещениях	5.1.2
9	Оборудованные площадки для занятий спортом	5.1.4
10	Внеклубный транспорт	7.6
11	Стоянка транспортных средств	4.9.2
12	Отдых (рекреация)	5.0
13	Стоянки транспорта общего пользования	7.2.3
14	Размещение гаражей для собственных нужд	2.7.2
Условно разрешенные виды использования		
1	Предпринимательство	4.0
2	Бытовое обслуживание	3.3
Условно разрешенные виды использования, размещающиеся на земельных участках только в соответствии с документацией по планировке территории, при отсутствии норм законодательства, запрещающих их размещение		
1	Многоэтажная жилая застройка (высотная застройка)	2.6
Вспомогательные виды разрешенного использования		
1	Склад	6.9
2	Служебные гаражи	4.9

Предельные (максимальные и (или) минимальные) размеры земельных участков и параметры разрешенного строительства, реконструкции объектов капитального строительства, расположенных в зоне Т-3.

Наименование вида разрешенного использования	Минимальная площадь ЗУ (кв. м)	Максимальная площадь ЗУ (кв. м)
Хранение автотранспорта	-24 (для гаража бокового типа на 1 машину); -1500 (для иного гаража); -250 (для открытой стоянки)	-12000 (для гаража, за исключением гаража бокового типа); -12000 (для открытой стоянки)
Объекты дорожного сервиса	300	9000
Размещение гаражей для собственных нужд	-24 (для гаража бокового типа на 1 машину); -1500 (для иного гаража)	-12000 (для гаража, за исключением гаража бокового типа)
Предпринимательство	200	15500
Бытовое обслуживание	200	3000
Оборудованные площадки для занятий спортом	50	35000
Многоэтажная жилая застройка (высотная застройка)	1500	45000

Размеры ЗУ и параметры разрешенного строительства, реконструкции ОКС для видов разрешенного использования «Автомобильный транспорт», «Трубопроводный транспорт», «Коммунальное обслуживание», «Улично-дорожная сеть», «Благоустройство территории», «Обеспечение занятий спортом в помещениях», «Внеклубный транспорт», «Стоянка транспортных средств», «Отдых (рекреация)», «Стоянки транспорта общего пользования» устанавливаются в соответствии с техническими регламентами и (или) местными нормативами градостроительного проектирования городского округа «Город Калуга».

Согласно пункту 7 статьи 20 Правил землепользования и застройки городского округа «Город Калуга» в содержании видов разрешенного использования территории зон допускается без отдельного указания для целей реализации положений статьи 39.20 Земельного кодекса Российской Федерации применять вид разрешенного использования, соответствующий наименованию существующего объекта капитального строительства и классификатору видов разрешенного использования земельных участков, утвержденному приказом Росреестра от 10.11.2020 № П/0412.

Площадь образуемого земельного участка для этих целей может быть меньше предельной минимальной, установленной Правилами землепользования и застройки городского округа «Город Калуга», при отсутствии возможности образования земельного участка большей площадью.

5. Сведения о границах территории, в отношении которой утвержден проект межевания

Территория проекта межевания в границах территориальной зоны размещения объектов транспортной и инженерной инфраструктуры (Т-3) в районе улицы Труда города Калуги.

Площадь территории, для которой утвержден проект межевания, составляет 64130кв.м.

Перечень координат характерных точек границ территории, в отношении которой утвержден проект межевания:

Номер характеристики	X	у
1	431690,08	1299677,75
2	431686,51	1299696,16
3	431684,99	1299695,82
4	431683,38	1299700,72
5	431680,83	1299710,14
6	431680,57	1299713,02
7	431673,56	1299739,37
8	431673,97	1299741,80
9	431671,77	1299741,82
10	431651,42	1299737,04
11	431642,16	1299734,88
12	431641,94	1299734,88
13	431639,06	1299734,75
14	431634,86	1299733,93
15	431633,93	1299733,74
16	431621,00	1299731,19
17	431606,68	1299728,36
18	431605,15	1299731,07
19	431595,18	1299728,90
20	431596,01	1299725,09
21	431589,20	1299723,65
22	431593,82	1299702,41
23	431590,29	1299701,61
24	431591,03	1299698,18
25	431563,62	1299691,88
26	431560,60	1299694,83
27	431550,46	1299693,12
28	431549,34	1299692,86
29	431552,15	1299675,34
30	431553,85	1299667,26
31	431555,30	1299667,46
32	431556,19	1299664,93
33	431556,78	1299660,25
34	431581,88	1299543,64
35	431591,75	1299507,54
36	431592,14	1299506,85
37	431602,49	1299503,03
38	431619,64	1299507,17
39	431646,47	1299513,95
40	431648,09	1299507,86
41	431666,03	1299511,98
42	431666,73	1299509,03
43	431672,80	1299510,47
44	431673,73	1299506,99
45	431674,11	1299505,79
46	431676,10	1299506,28
47	431676,85	1299501,30
48	431671,02	1299496,95
49	431655,19	1299486,71
50	431645,64	1299484,49
51	431647,63	1299476,54
52	431634,23	1299472,86
53	431635,33	1299468,85
54	431648,73	1299472,53
55	431657,64	1299475,27
56	431667,33	1299460,16
57	431669,26	1299451,86
58	431674,92	1299452,54
59	431675,04	1299444,66
60	431679,59	1299444,90
61	431692,50	1299445,09
62	431697,02	1299445,06
63	431697,03	1299446,08
64	431701,37	1299446,05
65	431705,25	1299445,66
66	431710,04	1299443,88
67	431714,78	1299442,12
68	431713,67	1299437,27
69	431713,93	1299432,15
70	431704,75	1299431,23
71	431707,22	1299419,47
72	431703,27	1299411,09
73	431702,67	1299409,71
74	431695,00	1299410,78
75	431694,17	1299404,87
76	431694,84	1299402,26
77	431696,23	1299398,05
78	431697,58	1299393,95
79	431696,85	1299393,72
80	431698,21	1299389,61
81	431698,93	1299389,84
82	431702,98	1299377,53
83	431704,07	1299377,89
84	431708,29	1299357,35
85	431703,05	1299356,18
86	431704,91	1299347,15
87	431708,20	1299347,77
88	431709,63	1299340,25
89	431714,72	1299341,21
90	431714,82	1299340,61
91	431718,54	1299341,30
92	431718,75	1299340,17
93	431732,15	1299344,27
94	431735,13	1299335,02
95	431730,61	1299333,57
96	431732,21	1299328,61
97	431732,93	1299328,86
98	431734,20	1299324,67
99	431740,42	1299326,94
100	431743,52	1299317,41
101	431738,57	1299315,82
102	431742,19	1299304,57
103	431747,14	1299306,16
104	431748,14	1299303,05
105	431750,42	1299303,72
106	431751,02	1299297,55
107	431748,73	1299296,91
108	431753,84	1299278,58
109	431751,22	1299277,86
110	431752,87	1299271,75
111	431755,66	1299272,48
112	431758,83	1299260,06
113	431751,09	1299258,28
114	431752,69	1299250,47
115	431757,22	1299251,39
116	431758,38	1299245,78
117	431756,85	1299245,46
118	431757,54	1299238,51
119	431758,13	1299238,63
120	431759,96	1299219,02
121	431759,47	1299218,98
122	431761,28	1299200,84
123	431762,49	1299200,96
124	431766,69	1299158,58
125	431771,16	1299159,03
126	431772,44	1299151,26
127	431788,94	1299153,97
128	431792,55	1299154,03
129	431818,62	1299162,97
130	431822,08	1299160,08
131	431830,04	1299162,39
132	431829,08	1299165,71
133	431837,91	1299168,27
134	431845,78	1299171,53
135	431854,31	1299175,07
136	431852,24	1299180,42
137	431848,03	1299191,39
138	431848,99	1299191,75
139	431847,55	1299195,57
140	431843,79	1299194,16
141	431842,61	1299197,12
142	431843,89	1299197,59
143	431836,20	1299218,38
144	431834,92	1299217,93
145	431829,51	1299232,54
146	431831,61	1299233,31
147	431831,09	1299234,73
148	431838,21	1299237,36
149	431844,52	1299248,17
150	431848,76	1299250,82

151	431846,72	1299254,10
152	431847,76	1299254,75
153	431829,13	1299286,43
154	431827,99	1299285,76
155	431817,82	1299303,33
156	431816,55	1299302,67
157	431810,11	1299316,04
158	431812,83	1299317,24
159	431805,92	1299333,95
160	431807,65	1299334,67
161	431806,03	1299338,59
162	431808,23	1299339,45
163	431808,13	1299339,81
164	431818,09	1299344,11
165	431816,32	1299351,23
166	431815,73	1299351,09
167	431807,95	1299384,79
168	431801,11	1299383,21
169	431799,84	1299386,49
170	431803,26	1299387,81
171	431801,57	1299392,18
172	431800,47	1299391,76
173	431797,95	1299398,95
174	431795,20	1299398,09
175	431791,44	1299410,60
176	431792,35	1299410,83
177	431790,54	1299416,90
178	431789,77	1299416,67
179	431788,59	1299420,70
180	431787,84	1299420,45
181	431786,16	1299425,79

182	431782,73	1299424,71
183	431781,61	1299428,28
184	431771,52	1299425,11
185	431766,99	1299425,95
186	431763,21	1299437,66
187	431761,51	1299437,11
188	431760,15	1299441,31
189	431754,54	1299439,50
190	431755,40	1299443,40
191	431761,91	1299444,05
192	431763,68	1299444,30
193	431764,52	1299444,68
194	431766,83	1299446,81
195	431771,37	1299443,56
196	431778,71	1299440,80
197	431778,20	1299447,39
198	431783,76	1299449,46
199	431782,46	1299458,47
200	431781,93	1299458,32
201	431779,97	1299471,90
202	431778,72	1299471,72
203	431774,81	1299498,81
204	431775,35	1299498,89
205	431775,85	1299508,80
206	431767,51	1299506,29
207	431736,07	1299499,70
208	431730,97	1299499,24
209	431728,64	1299501,13
210	431719,63	1299514,15
211	431714,82	1299528,49

212	431708,54	1299563,41
213	431707,55	1299568,75
214	431721,83	1299568,00
215	431736,10	1299568,17
216	431753,37	1299567,72
217	431763,93	1299567,02
218	431773,12	1299565,69
219	431773,25	1299585,57
220	431771,00	1299591,80
221	431776,90	1299593,62
222	431784,07	1299595,83
223	431795,55	1299599,59
224	431802,10	1299601,29
225	431801,98	1299601,67
226	431809,06	1299604,51
227	431806,93	1299609,82
228	431805,06	1299614,33
229	431804,37	1299614,06
230	431802,82	1299619,81
231	431790,81	1299616,63
232	431790,90	1299616,30
233	431789,54	1299615,94
234	431785,71	1299630,89
235	431771,00	1299643,43
236	431760,12	1299670,37
237	431755,40	1299685,97
238	431755,05	1299693,32
239	431751,44	1299705,27
240	431745,93	1299724,08
241	431743,89	1299731,65

242	431741,57	1299739,14
243	431736,60	1299737,42
244	431738,83	1299730,06
245	431743,09	1299716,63
246	431748,38	1299698,46
247	431754,63	1299677,78
248	431750,52	1299676,64
249	431751,98	1299671,20
250	431756,30	1299672,43
251	431758,86	1299663,58
252	431759,20	1299663,67
253	431760,51	1299659,24
254	431761,36	1299659,47
255	431770,26	1299626,94
256	431779,51	1299629,49
257	431783,59	1299614,36
258	431746,05	1299603,54
259	431745,85	1299604,25
260	431729,67	1299599,59
261	431728,58	1299603,70
262	431719,60	1299601,78
263	431710,36	1299644,77
264	431706,10	1299653,84
265	431702,87	1299665,88
266	431700,90	1299672,49
267	431698,86	1299680,05
268	431697,22	1299679,58
1	431690,08	1299677,75

II.ЧЕРТЕЖИ МЕЖЕВАНИЯ ТЕРРИТОРИИ

АДМИНИСТРАЦИЯ ГОРОДСКОГО ОКРУГА
ГОРОДА КАЛУГИ
ПОСТАНОВЛЕНИЕ

№ 507-П

Об утверждении проекта планировки территории и проекта межевания территории в целях реконструкции улицы Достоевского от улицы Рылеева до улицы Марата

На основании статьи 46 Градостроительного кодекса Российской Федерации, статей 31, 36 Устава городского округа города Калуги Калужской области, распоряжения заместителя Городского Головы - начальника управления архитектуры, градостроительства и земельных отношений города Калуги от 12.05.2025 № 1915-06-р «О подготовке проекта планировки территории и проекта межевания территории в целях реконструкции улицы Достоевского от улицы Рылеева до улицы Марата», с учетом протокола общественных обсуждений проекта планировки территории и проекта межевания территории в целях реконструкции улицы Достоевского от улицы Рылеева до улицы Марата

от 07.11.2025 № 224, заключения о результатах общественных обсуждений проекта планировки территории и проекта межевания территории в целях реконструкции улицы Достоевского от улицы Рылеева до улицы Марата от 13.11.2025 ПОСТАНОВЛЯЮ:

1. Утвердить проект планировки территории в целях реконструкции улицы Достоевского от улицы Рылеева до улицы Марата. Основная часть проекта планировки территории (приложение 1).

2. Утвердить проект межевания территории в целях реконструкции улицы Достоевского от улицы Рылеева до улицы Марата. Основная часть проекта межевания территории (приложение 2).

3. Утвержденные настоящим постановлением проект планировки территории и проект межевания территории в целях реконструкции улицы Достоевского от улицы Рылеева до улицы Марата подлежат официальному опубликованию в газете «Калужская неделя» и размещению на официальном сайте администрации городского округа города Калуги в сети Интернет в течение семи дней с момента принятия настоящего постановления.

4. Настоящее постановление вступает в силу после его официального опубликования.

5. Контроль за исполнением настоящего постановления возложить на управление архитектуры, градостроительства и земельных отношений города Калуги.

Глава городского округа города Калуги Д.А. ДЕНИСОВ

Приложение 1 к постановлению администрации городского округа города Калуги от 02.12.2025 № 507-П

ИП ЛЕВАШОВА ДИАНА СЕРГЕЕВНА

ОГРНП 319745600007730 ИНН 745310402507

Р. СЧ. 40802810472000031769 В ЧЕЛЯБИНСКОМ ОТДЕЛЕНИИ № 8597 ПАО СБЕРБАНК

К. СЧ. 3010181070000000602 БИК 047501602

ЮР. АДРЕС: 454003, Г. ЧЕЛЯБИНСК, ПР-КТ. ГЕРОЯ РОССИИ РОДИОНОВА Е.Н., д. 19, кв. 267

ТЕЛ. 89227360942, 89227360942@MAIL

№ п/п	Наименование основного параметра	Значение (предварительно проектируемого участка)
1.	Вид работ	Реконструкция
2.	Категория объекта	Улица местного значения
3.	Расчетная скорость движения, км/ч	60
4.	Протяженность, км	0,155 (по оси в границах разработки проекта планировки)
5.	Количество полос движения, шт.	2
6.	Ширина полосы движения, м	3
7.	Ширина разделительной полосы	-
8.	Ширина тротуара, м	1,5-2,5
9.	Наибольший продольный уклон, %	70
10.	Пересечение с дорогами	Все примыкания с улицами выполнены в одном уровне
11.	Тип дорожной одежды	Капитальный
12.	Вид покрытия	Асфальтобетон
13.	Движение наземного общественного транспорта	-
13.	Остановочные пункты наземного общественного транспорта	Не предусмотрено
14.	Организация движения транспорта и пешеходов	Средства организации движения транспорта и пешеходов, в том числе для маломобильных групп населения в соответствии с СП 59.13330.2020. Свод правил. Доступность зданий и сооружений для маломобильных групп населения. СНиП 35-01-2001. В местах пересечения пешеходных путей с проезжей частью улиц и дорог предусматривается пониженный борт

Технико-экономические характеристики будут уточняться на стадии разработки проектной документации.

Согласно таблице 4.3 СП 34.13330.2021 «Свод правил. Автомобильные дороги», интенсивность движения принимается равной 3000 ед./сут.

В соответствии с таблицей 5.4 СП 396.1325800.2018 «Свод правил. Улицы и дороги населенных пунктов. Правила градостроительного проектирования», пропускная способность одной полосы движения принимается равной 3330 ед./ч.

2. Перечень субъектов Российской Федерации, перечень муниципальных районов, городских округов в составе субъектов Российской Федерации, перечень поселений, населенных пунктов, внутригородских территорий городов федерального значения, на территориях которых устанавливаются зоны планируемого размещения линейных объектов

Расположение зоны планируемого размещения линейного объекта в структуре субъектов Российской Федерации:

– Калужская область, город Калуга.

3. Перечень координат характерных точек границ зон планируемого размещения линейных объектов

Проект планировки территории подготовлен в соответствии с системой координат, используемой для ведения Единого государственного реестра недвижимости.

Таблица №2

Перечень координат характерных точек границы зоны планируемого размещения линейного объекта – Улица местного значения

№ Точки	X	Y
1	2	3
1	430405.43	1299851.45
2	430391.49	1299849.40
3	430398.88	1299821.24
4	430388.46	1299818.07
5	430386.22	1299817.57
6	430387.14	1299808.93
7	430381.83	1299807.64
8	430379.22	1299807.01
9	430364.05	1299802.58
10	430365.73	1299796.01
11	430366.80	1299792.34
12	430368.90	1299782.82
13	430387.94	1299786.28
14	430394.36	1299764.92
15	430394.78	1299758.32
16	430401.55	1299736.26
17	430422.29	1299741.78
18	430432.09	1299745.35
19	430424.95	1299773.59
20	430416.52	1299804.69
21	430415.45	1299808.94
22	430412.06	1299823.35
1	430405.43	1299851.45

4. Перечень координат характерных точек границ зон планируемого размещения линейных объектов, подлежащих реконструкции в связи с изменением их местоположения

В границах проекта планировки территории отсутствуют линейные объекты, подлежащие реконструкции в связи с изменением их местоположения, следовательно, определение зон планируемого размещения таких объектов не требуется.

5. Предельные параметры разрешенного строительства, реконструкции объектов капитального строительства, входящих в состав линейных объектов в границах зон их планируемого размещения

Проект планировки территории в целях реконструкции улицы Достоевского от улицы Рылеева до улицы Марата не требует размещения новых объектов капитального строительства, а также использования существующих объектов.

6. Информация о необходимости осуществления мероприятий по защите сохраняемых объектов капитального строительства, существующих и строящихся на момент подготовки проекта планировки территории, а также объектов капитального строительства, планируемых к строительству в соответствии с ранее утвержденной документацией по планировке территории, от возможного негативного воздействия в связи с размещением линейных объектов

В границах проекта планировки территории в целях реконструкции улицы Достоевского от улицы Рылеева до улицы Марата расположены сохраняемые объекты капитального строительства – существующие подземные коммуникации:

- электроснабжение высокого напряжения;
- электроснабжение низкого напряжения;
- хозяйствственно-бытовая канализация;
- водоснабжение;
- газоснабжение;
- связи;
- ливневая канализация;
- теплоснабжение.

В целях защиты объектов капитального строительства, представленных линейными объектами инженерной инфраструктуры, по трассе линейного объекта необходимо соблюдение режима охранных зон, установленных нормативной документацией для таких объектов.

В зоне планируемого размещения линейного объекта не предполагается использование, производство, переработка, хранение или уничтожение пожаров-

зрывоопасных, аварийно химически опасных, биологических и радиоактивных веществ и материалов.

Перечень мероприятий включает в себя:

- проведение наблюдений за состоянием, своевременным выявлением и развитием имеющихся отклонений в поведении вновь строящихся сооружений, их оснований и окружающего массива грунта от проектных данных;

- разработка мероприятий по предупреждению и устранению возможных негативных последствий, обеспечение сохранности существующей застройки, находящейся в зоне влияния нового строительства;
- разработка прогноза состояния объекта реконструкции, воздействия его на окружающие объекты капитального строительства, на атмосферную, геологическую, гидрогеологическую и гидрологическую среду в период строительства и последующие годы эксплуатации для оценки изменений их состояния, своевременного выявления дефектов, предупреждения и устранения негативных процессов;
- оценка правильности принятых методов расчета, проектных решений и результатов прогноза.

Состав и объемы работ по обследованию в каждом конкретном случае определяются программой работ с учетом требований действующих нормативных документов и ознакомления с проектно-технической документацией строящегося сооружения, а также объектов капитального строительства, находящихся в зоне планируемого размещения линейного объекта.

7. Информация о необходимости осуществления мероприятий по сохранению объектов культурного наследия от возможного негативного воздействия в связи с размещением линейных объектов

В границах проекта планировки в целях реконструкции улицы Достоевского от улицы Рылеева до улицы Марата объекты культурного наследия, включенные в единый государственный реестр объектов культурного наследия (памятников истории и культуры) народов Российской Федерации, выявленные объекты культурного наследия, защитные зоны объектов культурного наследия отсутствуют.

8. Информация о необходимости осуществления мероприятий по охране окружающей среды

8.1. Мероприятия по снижению воздействия по химическому фактору

В целях уменьшения выбросов в атмосферу в период выполнения строительных работ предусматриваются следующие мероприятия:

- работа строительных машин и механизмов только согласно графику работы машин и механизмов на площадке проведения строительных работ;

- постоянный контроль за состоянием топливной системы строительных машин и механизмов;

- заправка техники на ближайшей автозаправочной станции, имеющей специальное оборудование, с соблюдением всех необходимых условий;

- выполнение погрузочно-разгрузочных работ с выключенными двигателями автотранспортных средств;

- одновременная работа нескольких видов строительных машин и механизмов возможна только согласно графику работы машин и механизмов на площадке проведения строительных работ;

- соблюдение границ территории, отведенной под строительство;

- запрещается сжигание на строительной площадке всех горючих отходов, загрязняющих атмосферный воздух;

- уборка стройплощадки после окончания строительных работ.

8.2. Мероприятия по снижению воздействия по физическому фактору

В период строительства шумовое воздействие будет создавать работающая техника. Мероприятия по защите от шума:

- все работающие машины и механизмы должны находиться в исправном состоянии;
- погрузочно-разгрузочные работы должны выполняться с выключенными двигателями автотранспортных средств;
- работа машин и механизмов исключается в ночное время суток.

Так как ведение строительно-монтажных работ носит кратковременный характер и ограничено временем проведения работ, дополнительные мероприятия по снижению шума не предусматриваются.

8.3. Мероприятия по охране и рациональному использованию земельных ресурсов и почвенного покрова

Мероприятиями предусмотрено:

- соблюдение границ территории, отведенной под строительство;

- уборка и благоустройство стройплощадки после окончания строительных работ;

- организация мест хранения строительных материалов на отведенной территории;

- недопущение захламления строительным мусором, загрязнения горюче-смазочными материалами;

- техническое обслуживание транспортной и строительной техники в специально отведенных местах.

8.4. Мероприятия по сбору, использованию, обезвреживанию, транспортировке и размещению опасных отходов

Мероприятия включают в себя:

- ежедневный вывоз отходов со строительной площадки;

- ежедневное проведение уборки территории от строительных отходов.

Временное хранение отходов строительства должно осуществляться в соответствии с нормативными требованиями по хранению отходов различных видов, классов опасности на специально выделенных местах временного хранения отходов.

8.5. Мероприятия по охране объектов растительного и животного мира и среды их обитания

В целях минимизации негативного воздействия необходимо выполнение следующих мероприятий:

- максимальное использование существующей инфраструктуры строительства (подъездные дороги и т.д.);

- запрет движения техники вне имеющихся подъездных путей;

- организация хранения и утилизации материалов и отходов, исключающая загрязнение окружающей среды.

Для предупреждения дополнительного негативного воздействия на экосистему периода строительства предусматриваются следующие мероприятия:

- запрещается разводить костры и оставлять без присмотра источник открытого пламени;

- запрещается использовать машины с неисправной системой питания двигателя;

- необходимо осуществлять систематические осмотры техники и ее своевременный ремонт;

- необходимо оборудовать места для сбора отходов производства и потребления с целью предупреждения засорения территорий, прилегающих к участку строительства.

9. Информация о необходимости осуществления мероприятий по защите территории от чрезвычайных ситуаций природного и техногенного характера, в том

числе по обеспечению пожарной безопасности и гражданской обороны

Мероприятия по защите населения и территории при перевозке опасных грузов автомобильным транспортом

Для того чтобы предотвратить чрезвычайные ситуации при перевозке опасных грузов, необходимо решить ряд задач, направленных на повышение безопасности перевозок:

- организация перевозочного процесса, в том числе мероприятия по техническому оснащению перевозок (подвижной состав, тара, средства механизации погрузочно-разгрузочных работ), по безопасному движению по маршруту, по обучению обслуживающего персонала;

- регламентация перевозок, в том числе разработка единых норм и правил перевозок опасных грузов, что позволит осуществить их стандартизацию и унификацию;

- управление перевозками, в том числе маршрутизация, выбор подвижного состава и специализация подразделений по перевозке опасных грузов, обеспечение информации об опасности.

Для минимизации риска возникновения аварийных ситуаций при перевозке опасных грузов автомобильным транспортом необходимо соблюдать правила, установленные постановлением Правительства Российской Федерации от 21.12.2020 № 2200 «Об утверждении правил перевозок грузов автомобильным транспортом и о внесении изменений в пункт 2.1.1 Правил дорожного движения Российской Федерации».

Мероприятия по защите от чрезвычайных ситуаций природного характера

На данном этапе проектирования защита от чрезвычайных ситуаций природного характера заключается в планировании мероприятий по инженерной подготовке территории.

Учитывая, что опасные природные процессы как источник чрезвычайных ситуаций могут прогнозироваться с очень небольшой заблаговременностью, для снижения последствий чрезвычайных ситуаций рекомендуется:

- осуществление планово-предупредительного ремонта инженерных коммуникаций, линий связи и электропередач, а также контроль состояния жизнеобеспечивающих объектов энергоснабжения, теплоснабжения и водоснабжения;

- усиление и расширение системы мониторинга метеоусловий, своевременное прогнозирование и оповещение об опасности;

- осуществление в плановом порядке противопожарных и профилактических работ;

- проверка систем оповещения и подготовка к заблаговременному оповещению о возникновении и развитии чрезвычайных ситуаций населения и организаций, аварии на которых способны нарушить жизнеобеспечение населения;


- регулярная проверка наличия и поддержания в готовности средств индивидуальной и коллективной защиты;

- информирование населения о необходимых действиях во время чрезвычайных ситуаций.

Заблаговременное проведение данных мероприятий обеспечит защищенность проектируемой территории в случаях быстроразвивающихся и сложно прогнозируемых природных чрезвычайных ситуаций.

Мероприятия по обеспечению пожарной безопасности

В соответствии с Федеральным законом от 22.07.2008 № 123-ФЗ «Технический регламент о требованиях пожарной безопасности» дислокация пожарных подразделений пожарной охраны определяется исходя из условия, что время прибытия первого подразделения к месту вызова не должно превышать 10 минут. Средняя скорость пожарных автомобилей принята 40 км/час.

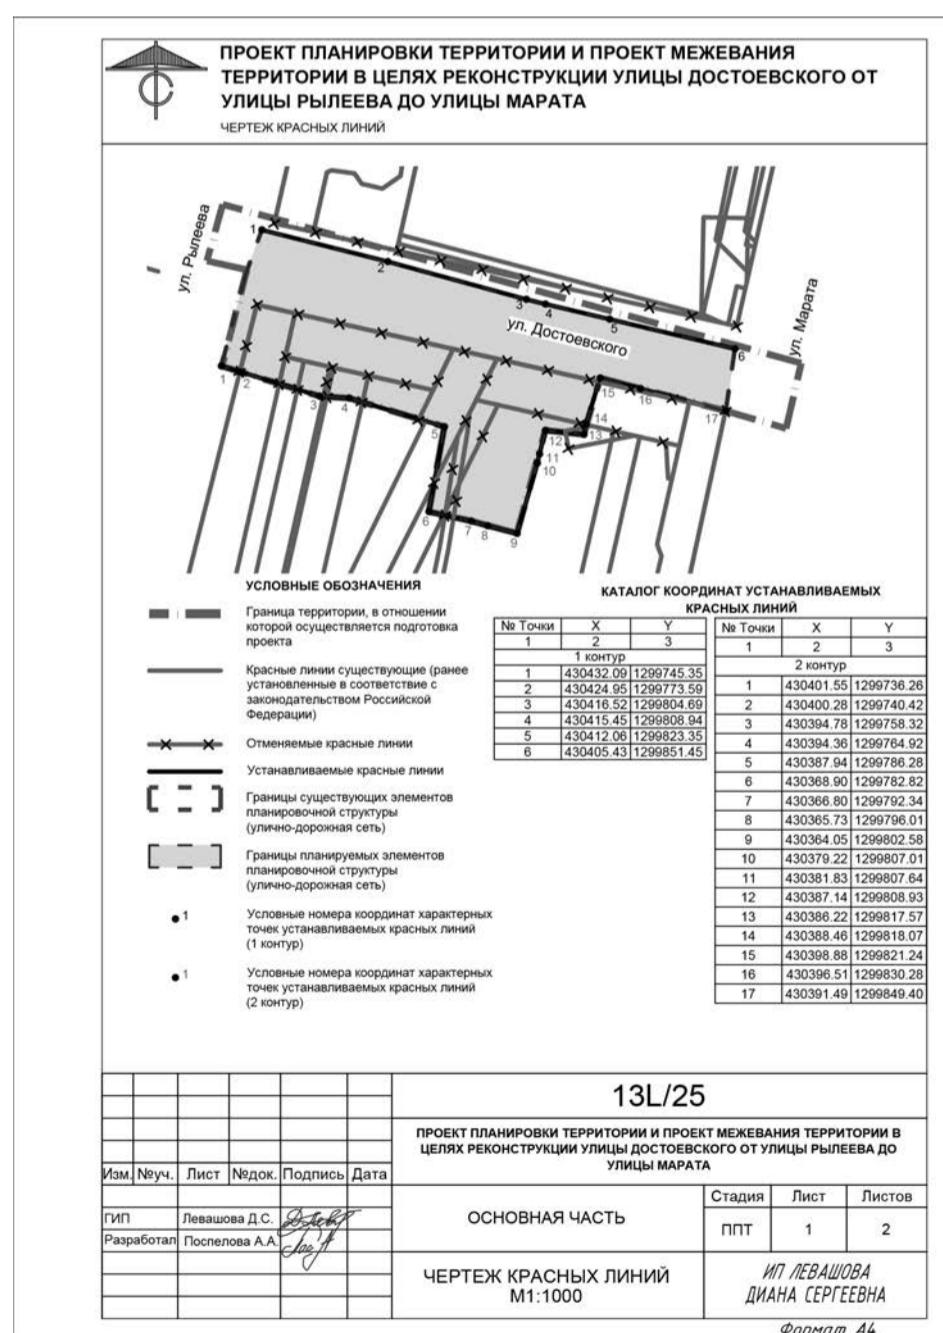

13L/25					
ПРОЕКТ ПЛАНИРОВКИ ТЕРРИТОРИИ И ПРОЕКТ МЕЖЕВАНИЯ ТЕРРИТОРИИ В ЦЕЛЯХ РЕКОНСТРУКЦИИ УЛИЦЫ ДОСТОЕВСКОГО ОТ УЛИЦЫ РЫЛЕЕВА ДО УЛИЦЫ МАРАТА					
ОСНОВНАЯ ЧАСТЬ					
Стадия					
ППТ					
Лист					
Листов					
ИП ЛЕВАШОВА ДИАНА СЕРГЕЕВНА					
Формат A4					

Приложение 2 к постановлению администрации городского округа города Калуги от 02.12.2025 № 507-П

ИП ЛЕВАШОВА ДИАНА СЕРГЕЕВНА	ОГРНП 319745600007730 ИНН 745310402507				
R. СЧ. 40802810472000031769	В ЧЕЛЯБИНСКОМ ОТДЕЛЕНИИ № 8597 ПАО СБЕРБАНК К. СЧ. 3010181070000000602 БИК 047501602				
ЮР. АДРЕС: 454003, Г. ЧЕЛЯБИНСК, ПР-КТ. ГЕРОЯ РОССИИ РОДИОНОВА Е.Н., Д. 19, КВ. 267 ТЕЛ. 89227360942, 89227360942@MAIL.RU	ПРОЕКТ МЕЖЕВАНИЯ ТЕРРИТОРИИ В ЦЕЛЯХ РЕКОНСТРУКЦИИ УЛИЦЫ ДОСТОЕВСКОГО ОТ УЛИЦЫ РЫЛЕЕВА ДО УЛИЦЫ МАРАТА				
Основная часть проекта межевания территории 2025 г.	Основная часть проекта межевания территории				
Перечень и сведения о площади, видах разрешенного использования образуемых земельных участков, в том числе возможные способы их образования	Перечень и сведения о площади, видах разрешенного использования образуемых земельных участков, в том числе возможные способы их образования				
Таблица № 1	Таблица № 1				
Условные номера образуе- емых зе- мельных участков	Кадастровые номера образуе- емых зе- мельных участков				
Площадь образуе- емых зе- мельных участков	из которых образуют земельных участков, м2				
Способы образования зе- мельных участков	Способы образования зе- мельных участков				
Вид разрешенного использования, устанавливаемый проектом меже- вания территории	Вид разрешенного использования, устанавливаемый проектом меже- вания территории				
Категория земель	Категория земель				
3У1*	40:26:000310:77, 40:26:000310:266	2829	Образование земельного участка путем перес- пределения земельных участков с кадастровыми номерами 40:26:000310:77, 40:26:000310:266 землями, находящимися в государственной или муниципальной собственности	Улично-дорожная сеть, код 12.0.1	Земли на- селенных пунктов
3У2**	3У1, 40:26:000310:26	3415	Образование земельного участка путем объединения земельных участков с кадас- тровыми номерами 3У1, 40:26:000310:26	Улично-дорожная сеть, код 12.0.1	Земли на- селенных пунктов

* Образование земельного участка возможно после изъятия земельных участков с кадастровыми номерами 40:26:000310:77, 40:26:000310:266.

** Образование земельного участка возможно после постановки на кадастровый учет земельного участка с условным номером :3У1 и присвоения ему кадастрового номера.

1.1. Перечень и сведения о площади земельных участков, которые будут отнесены к территориям общего пользования или имуществу общего пользования

Таблица № 2

Условные номера образуемых земельных участков	Площадь образуемых земельных участков, м ²	Вид разрешенного использования, устанавливаемый проектом межевания территории	Категория земель
1	2	3	4
1 ЭТАП МЕЖЕВАНИЯ ТЕРРИТОРИИ			
ЗУ1*	2829	Улично-дорожная сеть, код 12.0.1	Земли населенных пунктов
2 ЭТАП МЕЖЕВАНИЯ ТЕРРИТОРИИ			
ЗУ2**	3415	Улично-дорожная сеть, код 12.0.1	Земли населенных пунктов

* Образование земельного участка возможно после изъятия земельных участков с кадастровыми номерами 40:26:000310:77, 40:26:000310:266.

** Образование земельного участка возможно после постановки на кадастровый учет земельного участка с условным номером :ЗУ1 и присвоения ему кадастрового номера.

1.2. Перечень и сведения о земельных участках, в отношении которых предполагается изъятие для государственных или муниципальных нужд

Таблица № 3

Кадастровый номер земельного участка	Вид разрешенного использования	Площадь земельного участка, м ²	Категория земель
1	2	3	4
40:26:000310:77	Бытовое обслуживание	393	Земли населенных пунктов
40:26:000310:266	под нежилым зданием	208	Земли населенных пунктов

2. Перечень координат характерных точек образуемых земельных участков

Таблица № 4


№ Точки	X	Y
1	2	3
1 ЭТАП МЕЖЕВАНИЯ ТЕРРИТОРИИ		
ЗУ1		
1	430405.43	430405.43
2	430391.49	430391.49
3	430398.88	430398.88
4	430388.46	430388.46
5	430386.22	430386.22
6	430387.14	430387.14
7	430381.83	430381.83
8	430364.05	430364.05
9	430366.80	430366.80
10	430368.90	430368.90
11	430387.94	430387.94
12	430405.96	430405.96
13	430409.63	430409.63
14	430415.54	430415.54
15	430413.75	430413.75
16	430394.78	430394.78
17	430401.55	430401.55
18	430422.29	430422.29
19	430432.09	430432.09
20	430424.95	430424.95
21	430416.52	430416.52
22	430415.45	430415.45
23	430412.06	430412.06
1	430405.43	430405.43
2 ЭТАП МЕЖЕВАНИЯ ТЕРРИТОРИИ		
ЗУ2		
1	430405.43	1299851.45
2	430391.49	1299849.40
3	430398.88	1299821.24
4	430388.46	1299818.07
5	430386.22	1299817.57
6	430387.14	1299808.93
7	430381.83	1299807.64
8	430379.22	1299807.01
9	430364.05	1299802.58
10	430365.73	1299796.01
11	430366.80	1299792.34
12	430368.90	1299782.82

№ Точки	X	Y
1	2	3
13	430387.94	1299786.28
14	430394.36	1299764.92
15	430394.78	1299758.32
16	430401.55	1299736.26
17	430422.29	1299741.78
18	430432.09	1299745.35
19	430424.95	1299733.59
20	430416.52	1299804.69
21	430415.45	1299808.94
22	430412.06	1299823.35
1	430405.43	1299851.45

3. Сведения о границах территории, в отношении которой утвержден проект межевания территории, содержащие перечень координат характерных точек этих границ в системе координат, используемой для ведения Единого государственного реестра недвижимости

Таблица № 5

№ Точки	X	Y
1	2	3
1	430402.21	1299866.33
2	430387.57	1299862.94
3	430391.49	1299849.42
4	430398.88	1299821.23
5	430386.22	1299817.59
6	430387.14	1299808.93
7	430364.07	1299802.57
8	430366.80	1299792.35
9	430368.90	1299782.82
10	430387.94	1299786.27
11	430394.36	1299764.92
12	430394.78	1299758.32
13	430401.51	1299736.43
14	430423.13	1299742.00
15	430425.14	1299733.05
16	430437.79	1299736.59
1	430402.21	1299866.33

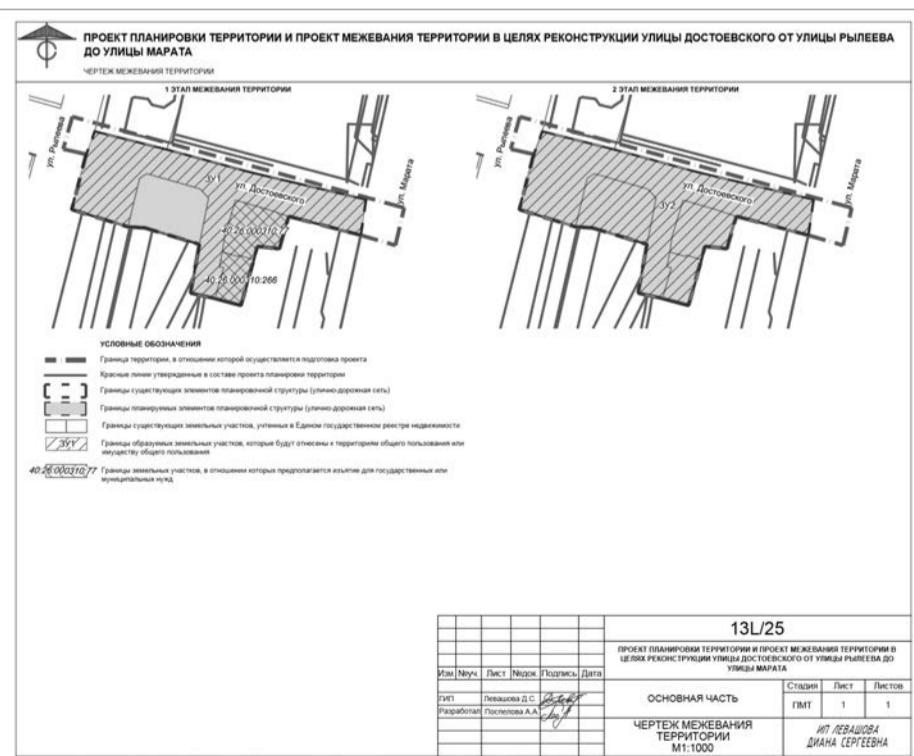

АДМИНИСТРАЦИЯ ГОРОДСКОГО ОКРУГА ГОРОДА КАЛУГИ ПОСТАНОВЛЕНИЕ

от 03.12.2025

№ 513-П
О внесении изменений в постановление Городской Управы города Калуги от 19.02.2025 № 66-п «Об утверждении муниципальной программы муниципального образования «Город Калуга» «Организация отдыха и оздоровления детей в каникулярное время»

В соответствии с пунктом 13 части 1 статьи 16 Федерального закона от 06.10.2003 № 131-ФЗ «Об общих принципах организации местного самоуправления в Российской Федерации», статьей 179 Бюджетного кодекса Российской Федерации, статьями 35, 36 Устава городского округа города Калуги Калужской области, постановлением Городской Управы города Калуги от 02.08.2013 № 220-п «Об утверждении порядка принятия решения о разработке муниципальных программ городского округа города Калуги Калужской области, их формирования и реализации и порядка проведения оценки эффективности реализации муниципальных программ городского округа города Калуги Калужской области» ПОСТАНОВЛЯЮ:

1. Внести следующие изменения в постановление Городской Управы города Калуги от 19.02.2025 № 66-п «Об утверждении муниципальной программы муниципального образования «Город Калуга» «Организация отдыха и оздоровления детей в каникулярное время» (далее - постановление):

1.1. Название постановления изложить в новой редакции:

«Об утверждении муниципальной программы городского округа города Калуги Калужской области «Организация отдыха и оздоровления детей в каникулярное время».

1.2. В преамбуле постановления слова «статьями 36, 43 Устава муниципального образования «Город Калуга» заменить словами «статьями 35, 36 Устава городского округа города Калуги Калужской области».

1.3. Пункт 1 постановления изложить в новой редакции:

«1. Утвердить муниципальную программу городского округа города Калуги Калужской области «Организация отдыха и оздоровления детей в каникулярное время» (приложение).

1.4. Название приложения к постановлению изложить в следующей редакции:

«Паспорт муниципальной программы городского округа города Калуги Калужской области «Организация отдыха и оздоровления детей в каникулярное время».

1.5. По тексту приложения к постановлению слова «муниципальное образование «Город Калуга» заменить словами «городской округ города Калуги Калужской области» в соответствующих падежах.

2. Настоящее постановление вступает в силу после его официального опубликования и распространяется на правоотношения, возникшие с 24.09.2025.

3. Контроль за исполнением настоящего постановления возложить на управление образования города Калуги.

Глава городского округа города Калуги Д.А. ДЕНИСОВ



АДМИНИСТРАЦИЯ ГОРОДСКОГО ОКРУГА ГОРОДА КАЛУГИ ПОСТАНОВЛЕНИЕ

от 03.12.2025

№ 514-п
Об утверждении проекта межевания территории, ограниченной улицами Шахтерская, Петра Семенова, Мира, Молодых Горняков города Калуги

На основании статьи 46 Градостроительного кодекса Российской Федерации, статей 31, 36 Устава городского округа города Калуги Кал

ДОКУМЕНТАЦИЯ ПО ПЛАНИРОВКЕ ТЕРРИТОРИИ
Разработка проекта межевания территории ограниченной улицами Шахтерская, Петра Семенова, Мира, Молодых Горняков города Калуги

ПРОЕКТ МЕЖЕВАНИЯ ТЕРРИТОРИИ

Директор Плетнева Е.Н.

г. Вологда 2025 г.

СОДЕРЖАНИЕ

СОСТАВ ПРОЕКТА.....3

I. ОСНОВНАЯ ЧАСТЬ ПРОЕКТА МЕЖЕВАНИЯ ТЕРРИТОРИИ.....4

II. ЧЕРТЕЖИ МЕЖЕВАНИЯ ТЕРРИТОРИИ.....14

СОСТАВ ПРОЕКТА

ОСНОВНАЯ ЧАСТЬ ПРОЕКТА МЕЖЕВАНИЯ ТЕРРИТОРИИ (утверждаемая часть)

1. Нормативно-правовые основания.

2. Общие положения.

3. Перечень и сведения о площади образуемых земельных участков, возможные способы их образования, вид разрешенного использования образуемых земельных участков.

4. Перечень и сведения о площади образуемых земельных участков, которые будут отнесены к территории общего пользования, возможные способы их образования, вид разрешенного использования образуемых земельных участков.

5. Сведения о границах территории, в отношении которой утвержден проект межевания.

II. ЧЕРТЕЖИ МЕЖЕВАНИЯ ТЕРРИТОРИИ

Границы образуемых земельных участков. Условные номера образуемых земельных участков. Первый этап образования земельных участков. Масштаб 1:500.

Чертеж красных линий, утверждаемых проектом межевания территории.

Границы публичных сервитутов. Масштаб 1:500.

Чертеж существующих элементов планировочной структуры. Масштаб 1:500.

I. ОСНОВНАЯ ЧАСТЬ ПРОЕКТА МЕЖЕВАНИЯ ТЕРРИТОРИИ

Нормативно-правовое основание

Подготовка проекта межевания территории осуществлялась в соответствии с утвержденными в установленном порядке документами территориального планирования и градостроительного зонирования, нормативными правовыми актами и документами.

Проект межевания территории, ограниченной улицами Шахтерская, Петра Семенова, Мира, Молодых Горняков города Калуги, разработан в соответствии с:

- Градостроительным кодексом Российской Федерации от 29.12.2004 № 190-ФЗ (ред. от 13.06.2023);

- Водным кодексом Российской Федерации от 03.06.2006 № 74-ФЗ (ред. от 13.06.2023);

- Земельным кодексом Российской Федерации от 25.10.2001 № 136-ФЗ (ред. от 13.06.2023);

- Жилищным кодексом Российской Федерации от 29.12.2004 № 188-ФЗ (ред. от 01.05.2022);

- Федеральным законом от 24.07.2007 № 221-ФЗ «О кадастровой деятельности»;

- Федеральным законом от 13.07.2015 № 218-ФЗ «О государственной регистрации недвижимости»;

- Федеральным законом от 05.04.2021 № 79-ФЗ «О внесении изменений в отдельные законодательные акты Российской Федерации»;

- Федеральным законом от 22.07.2008 № 123-ФЗ «Технический регламент о требованиях пожарной безопасности» (ред. от 30.04.2021);

- постановлением Правительства Российской Федерации от 20.11.2000 № 878 «Об утверждении Правил охраны газораспределительных сетей» (ред. от 17.05.2016);

- постановлением Правительства Российской Федерации от 24.02.2009 № 160 «О порядке установления охранных зон объектов электросетевого хозяйства и особых условий использования земельных участков, расположенных в границах таких зон» (вместе с «Правилами установления охранных зон объектов электросетевого хозяйства и особых условий использования земельных участков, расположенных в границах таких зон») (ред. от 21.12.2018);

- приказом Минстроя России от 17.08.1992 № 197 «О типовых правилах охраны коммунальных тепловых сетей»;

- постановлением Главного государственного санитарного врача Российской Федерации от 25.09.2007 № 74 «О введении в действие новой редакции санитарно-эпидемиологических правил и нормативов СанПиН 2.2.1/2.1.1.1200-03 «Санитарно-защитные зоны и санитарная классификация предприятий, сооружений и иных объектов» (ред. от 28.02.2022);

- приказом Росреестра от 10.11.2020 № П/0412 «Об утверждении классификатора видов разрешенного использования земельных участков» (ред. от 16.09.2021);

- СП 42.13330.2016. «Свод правил. Градостроительство. Планировка и застройка городских и сельских поселений. Актуализированная редакция СНиП 2.07.01-89» (ред. от 19.12.2019);

- Законом Калужской области от 28.12.2004 № 7-ОЗ «Об установлении границ муниципальных образований, расположенных на территории административно-территориальных единиц «Бабынинский район», «Боровский район», «Дзержинский район», «Жиздринский район», «Жуковский район», «Износковский район», «Козельский район», «Малоярославецкий район», «Мосальский район», «Ферзиковский район», «Хвастовичский район», «Город Калуга», «Город Обнинск», и наделении их статусом городского поселения, сельского поселения, городского округа, муниципального района» (в ред. Закона Калужской области от 31.12.2019);

- приказом управления архитектуры и градостроительства Калужской области от 17.07.2015 № 59 «Об утверждении региональных нормативов градостроительного проектирования Калужской области» (ред. от 29.07.2020);

- решением Городской Думы города Калуги от 23.12.2016 № 163 «Об утверждении местных нормативов градостроительного проектирования городского округа «Город Калуга» (ред. от 29.09.2021);

- решением Городской Думы города Калуги от 14.12.2011 № 247 «Об утверждении Правил землепользования и застройки городского округа «Город Калуга» (в ред. решений Городской Думы города Калуги от 27.11.2024 № 193, от 28.05.2025 № 86).

Общие положения

Проект межевания территории, ограниченной улицами Шахтерская, Петра Семенова, Мира, Молодых Горняков города Калуги, выполнен ООО «Центр Межевания и Кадастра» на основании муниципального контракта от 01.04.2025 № 0137200001225001092/04 на выполнение комплексных кадастровых работ с представлением проектов межевания на территории МО «Город Калуга».

Подготовка проекта межевания территории осуществляется для определения местоположения границ образуемых земельных участков.

Определение местоположения границ образуемых земельных участков в соответствии с требованиями Земельного кодекса Российской Федерации от

25.10.2001 № 136-ФЗ (статья 11.2 «Образование земельных участков», статья 11.9 «Требования к образуемым и измененным земельным участкам», статья 39.20 «Особенности предоставления земельного участка, находящегося в государственной собственности или муниципальной собственности, на котором расположены здания, сооружения») и Правилами землепользования и застройки городского округа «Город Калуга», утвержденными решением Городской Думы города Калуги от 14.12.2011 № 247 (далее - Правила землепользования и застройки городского округа «Город Калуга»).

Образуемые земельные участки расположены в территориальной зоне Ж-3 (Зона жилой застройки смешанной этажности) в соответствии с Правилами землепользования и застройки городского округа «Город Калуга».

Зона Ж-3 предназначена для застройки жилыми домами различной этажности, допускается размещение объектов социального и культурно-бытового обслуживания населения, преимущественно местного значения, иных объектов согласно градостроительным регламентам.

В зоне Ж-3 определены территории, подлежащие комплексному развитию. Расчетные показатели минимально допустимого уровня обеспеченности таких территорий объектами коммунальной, транспортной, социальной инфраструктур и расчетные показатели максимально допустимого уровня территориальной доступности указанных объектов для населения определяются в соответствии с местными нормативами градостроительного проектирования городского округа «Город Калуга».

Основные виды разрешенного использования:

- соответствуют основным видам разрешенного использования, установленным для зон Ж-1, Ж-2, Ж-4, Ж-5.

Условно разрешенные виды использования:

- соответствуют условно разрешенным видам использования, установленным для зон Ж-1, Ж-2, Ж-4, Ж-5.

Предельные (минимальные и (или) максимальные) размеры земельных участков, предельные параметры разрешенного строительства, реконструкции объектов капитального строительства, расположенных в зоне Ж-3, соответствуют установленным для зон Ж-1, Ж-2, Ж-4, Ж-5.

Согласно пункту 7 статьи 20 Правил землепользования и застройки городского округа «Город Калуга» в содержании видов разрешенного использования территориальных зон допускается без отдельного указания для целей реализации положений статьи 39.20 Земельного Кодекса Российской Федерации применять вид разрешенного использования, соответствующий наименованию существующего объекта капитального строительства и классификатору видов разрешенного использования земельных участков, утвержденному приказом Росреестра от 10.11.2020 № П/0412.

Площадь образуемого земельного участка для этих целей может быть меньше предельной минимальной, установленной Правилами землепользования и застройки городского округа «Город Калуга», при отсутствии возможности образования земельного участка большей площадью.

3. Перечень и сведения о площади образуемых земельных участков, возможные способы их образования, вид разрешенного использования образуемых земельных участков

Обозначение земельного участка	Способ образования	Площадь, кв.м	Вид разрешенного использования образуемого земельного участка	Сведения об исходных земельных участках	Сведения об объектах капитального строительства, расположенных на образуемом земельном участке
зУ1	Образование земельного участка из земель, находящихся в государственной или муниципальной собственности (необходимо внесение изменений в Правила землепользования и застройки городского округа «Город Калуга» в части уточнения границ территориальной зоны Ж-3)	3105	Малоэтажная много квартирная жилая застройка (2.1.1)		40:04:020604:159 Здание (много квартирный дом) признано аварийным и подлежащим сносу или реконструкции, постановление Городской Управы города Калуги от 23.12.2021 № 12238-ли
зУ2	Образование земельного участка из земель, находящихся в государственной или муниципальной собственности (необходимо внесение изменений в Правила землепользования и застройки городского округа «Город Калуга» в части уточнения границ территориальной зоны Ж-3 и исправление реестровой ошибки в местоположении границ и площади земельного участка с кадастровым номером 40:04:020604:771)	2135	Малоэтажная много квартирная жилая застройка (2.1.1)		40:04:020604:157 многоквартирный жилой дом
зУ3	Образование земельного участка из земель, находящихся в государственной или муниципальной собственности (необходимо внесение изменений в Правила землепользования и застройки городского округа «Город Калуга» в части уточнения границ территориальной зоны Ж-3)	2486	Малоэтажная много квартирная жилая застройка (2.1.1)		40:04:020604:161 многоквартирный жилой дом
зУ4	Образование земельного участка из земель, находящихся в государственной или муниципальной собственности (необходимо внесение изменений в Правила землепользования и застройки городского округа «Город Калуга» в части уточнения границ территориальной зоны Ж-3)	2552	Малоэтажная много квартирная жилая застройка (2.1.1)		40:04:020101:109 многоквартирный жилой дом
зУ5	Образование земельного участка из земель, находящихся в государственной или муниципальной собственности (необходимо внесение изменений в Правила землепользования и застройки городского округа «Город Калуга» в части уточнения границ территориальной зоны Ж-3)	1065	Коммунальное обслуживание (3.1)		Нежилое здание
зУ6	Образование земельного участка из земель, находящихся в государственной или муниципальной собственности (необходимо внесение изменений в Правила землепользования и застройки городского округа «Город Калуга» в части уточнения границ территориальной зоны Ж-3 и исправление реестровой ошибки в местоположении границ и площади земельного участка с кадастровым номером 40:04:020604:102)	138	Коммунальное обслуживание (3.1)		Нежилое здание

ЗУ7	Образование земельного участка путем перераспределения земельного участка с кадастровым номером 40:04:020604:127 и земель, находящихся в государственной или муниципальной собственности (необходимо исправление реестровой ошибки в местоположении границ и площади земельного участка с кадастровым номером 40:04:020601:70)	5602	Площадки для занятий спортом (5.1.3)	40:04:020604:127: - площадь 5025 кв.м; - категория земель: Земли населенных пунктов; - вид разрешенного использования: для строительства малоэтажного много квартирного дома; - форма собственности: сведения о зарегистрированных правах отсутствуют	
ЗУ8	Образование земельного участка из земель, находящихся в государственной или муниципальной собственности (необходимо внесение изменений в Правила землепользования и застройки городского округа «Город Калуга» в части уточнения границ территориальной зоны Ж-3 и исправление реестровой ошибки в местоположении границ и площади земельного участка с кадастровым номером 40:04:020604:83)	5034	Малоэтажная много квартирная жилая застройка (2.1.1)		40:04:020604:158 много квартирный жилой дом
ЗУ9	Образование земельного участка путем перераспределения земельного участка с кадастровым номером 40:04:020604:46 и земель, находящихся в государственной или муниципальной собственности	1020	Для ведения личного подсобного хозяйства (приусадебный земельный участок) (2.2)	40:04:020604:46: - площадь 912 кв.м; - категория земель: Земли населенных пунктов; - вид разрешенного использования: для ведения личного подсобного хозяйства; - форма собственности: Собственность № 40-40-04/027/2012-893 от 14.12.2012	40:04:020604:226 объект индивидуального жилищного строительства
ЗУ10	Образование земельного участка путем перераспределения земельного участка с кадастровым номером 40:04:020604:638 и земель, находящихся в государственной или муниципальной собственности (необходимо внесение изменений в Правила землепользования и застройки городского округа «Город Калуга» в части уточнения границ территориальной зоны Ж-3)	1706	Малоэтажная много квартирная жилая застройка (2.1.1)	40:04:020604:638: - площадь 528 кв.м; - категория земель: Земли населенных пунктов; - вид разрешенного использования: под много квартирный жилой дом; - форма собственности: собственники помещений много квартирного жилого дома	40:04:020604:164 много квартирный жилой дом 40:04:020604:803 Водопроводная сеть
ЗУ11	Образование земельного участка путем перераспределения земельного участка с кадастровым номером 40:04:020604:641 и земель, находящихся в государственной или муниципальной собственности (необходимо внесение изменений в Правила землепользования и застройки городского округа «Город Калуга» в части уточнения границ территориальной зоны Ж-3)	1115	Малоэтажная много квартирная жилая застройка (2.1.1)	40:04:020604:641: - площадь 528 кв.м; - категория земель: Земли населенных пунктов; - вид разрешенного использования: под много квартирный жилой дом; - форма собственности: собственники помещений много квартирного жилого дома	40:04:020602:188 много квартирный жилой дом
ЗУ12	Образование земельного участка путем перераспределения земельного участка с кадастровым номером 40:04:020604:639 и земель, находящихся в государственной или муниципальной собственности (необходимо внесение изменений в Правила землепользования и застройки городского округа «Город Калуга» в части уточнения границ территориальной зоны Ж-3)	2136	Малоэтажная много квартирная жилая застройка (2.1.1)	40:04:020604:639: - площадь 1172 кв.м; - категория земель: Земли населенных пунктов; - вид разрешенного использования: под много квартирный жилой дом; - форма собственности: собственники помещений много квартирного жилого дома	40:04:020604:162 много квартирный жилой дом
ЗУ13	Образование земельного участка из земель, находящихся в государственной или муниципальной собственности (необходимо исправление реестровой ошибки в местоположении границ и площади земельного участка с кадастровым номером 40:04:020604:87)	2291	Благоустройство территории (12.0.2)		
ЗУ14	Образование земельного участка путем перераспределения земельного участка с кадастровым номером 40:04:020604:808 и земель, находящихся в государственной или муниципальной собственности	1111	Для индивидуального жилищного строительства (2.1)	40:04:020604:808: - площадь 330 кв.м; - категория земель: Земли населенных пунктов; - вид разрешенного использования: для индивидуального жилищного строительства; - форма собственности: сведения о зарегистрированных правах отсутствуют	
ЗУ15	Образование земельного участка путем перераспределения земельного участка с кадастровым номером 40:04:020604:810 и земель, находящихся в государственной или муниципальной собственности	1000	Для индивидуального жилищного строительства (2.1)	40:04:020604:810: - площадь 420 кв.м; - категория земель: Земли населенных пунктов; - вид разрешенного использования: для индивидуального жилищного строительства; - форма собственности: сведения о зарегистрированных правах отсутствуют	
ЗУ17	Образование земельного участка путем перераспределения земельного участка с кадастровым номером 40:04:020604:127 и земель, находящихся в государственной или муниципальной собственности	1235	Площадки для занятий спортом (5.1.3)	40:04:020604:127: - площадь 5025 кв.м; - категория земель: Земли населенных пунктов; - вид разрешенного использования: для строительства малоэтажного много квартирного дома; - форма собственности: сведения о зарегистрированных правах отсутствуют	
ЗУ18	Образование земельного участка путем перераспределения земельного участка с кадастровым номером 40:04:020604:795 и земель, находящихся в государственной или муниципальной собственности	2327	Площадки для занятий спортом (5.1.3)	40:04:020604:795: - площадь 1444 кв.м; - категория земель: Земли населенных пунктов; - вид разрешенного использования: под много квартирным домом; - форма собственности: сведения о зарегистрированных правах отсутствуют	
ЗУ20	Образование земельного участка путем перераспределения земельного участка с кадастровым номером 40:04:020604:808 и земель, находящихся в государственной или муниципальной собственности	1111	Для индивидуального жилищного строительства (2.1)	40:04:020604:808: - площадь 330 кв.м; - категория земель: Земли населенных пунктов; - вид разрешенного использования: для индивидуального жилищного строительства; - форма собственности: сведения о зарегистрированных правах отсутствуют	

4. Перечень и сведения о площади образуемых земельных участков, которые будут отнесены к территории общего пользования, возможные способы их образования, вид разрешенного использования образуемых земельных участков

ЗУ16	Образование земельного участка из земель, находящихся в государственной или муниципальной собственности (необходимо внесение изменений в Правила землепользования и застройки городского округа «Город Калуга» в части уточнения границ территориальной зоны Ж-3 и исправление реестровой ошибки в местоположении границ и площади земельного участка с кадастровым номером 40:04:020604:637, 40:04:020604:617, 40:04:020604:147, 40:04:020604:83, 40:04:020604:87, 40:04:020604:102)	6858	Улично-дорожная сеть (12.0.1)	
ЗУ19	Образование земельного участка путем перераспределения земельного участка с кадастровым номером 40:04:020604:127 и земель, находящихся в государственной или муниципальной собственности	3371	Благоустройство территории (12.0.2)	40:04:020604:127: - площадь 5025 кв.м; - категория земель: Земли населенных пунктов; - вид разрешенного использования: для строительства малоэтажного много квартирного дома; - форма собственности: сведения о зарегистрированных правах отсутствуют

5. Сведения о границах территории, в отношении которой утвержден проект межевания

Территория проекта межевания ограниченной улицами Шахтерская, Петра Семенова, Мира, Молодых Горняков города Калуги.

Площадь территории, для которой утвержден проект межевания, составляет 5772 кв.м.

Перечень координат характерных точек границ территории, в отношении которой утвержден проект межевания:

Номер характерной точки	X	y
1	432330.79	1284819.22
2	432334.31	1284820.34
3	432382.74	1284807.09
4	432430.42	1284794.05
5	432480.53	1284780.33
6	432536.04	1284765.15
7	432523.67	1284718.74
8	432534.41	1284716.20
9	432558.82	1284709.44
10	432570.34	1284714.41
11	432610.26	1284704.10
12	432619.65	1284742.14
13	432671.35	1284729.66
14	432717.27	1284718.57
15	432787.91	1284701.99
16	432819.67	1284694.93
17	432794.41	1284575.02
18	432790.92	1284574.83
19	432745.72	1284586.96
20	432745.33	1284587.62
21	432732.37	1284591.18
22	432705.50	1284598.13

II.ЧЕРТЕЖИ МЕЖЕВАНИЯ ТЕРРИТОРИИ





**АДМИНИСТРАЦИЯ ГОРОДСКОГО ОКРУГА
ГОРОДА КАЛУГИ
ПОСТАНОВЛЕНИЕ**

от 03.12.2025

О внесении изменений в постановление Городской Управы города Калуги от 04.12.2019 № 458-п «Об установлении тарифов на дополнительные образовательные услуги, предоставляемые муниципальным бюджетным дошкольным образовательным учреждением № 94 «Забава» города Калуги»

В соответствии с пунктом 4 части 1 статьи 17 Федерального закона от 06.10.2003 № 131-ФЗ «Об общих принципах организации местного самоуправления в Российской Федерации», статьей 101 Федерального закона от 29.12.2012 № 273-ФЗ «Об образовании в Российской Федерации», решением Городской Думы городского округа «Город Калуга» от 24.03.2010 № 23 «Об утверждении Порядков регулирования тарифов на услуги, предоставляемые муниципальными предприятиями и учреждениями, регулирования стоимости услуг, предоставляемых согласно гарантированному перечню услуг по погребению, регулирования платы за жилое помещение и Перечня полномочий органов местного самоуправления муниципального образования «Город Калуга» в области регулирования тарифов, стоимости услуг и платы за жилое помещение», статьями 35, 36 Устава городского округа города Калуги Калужской области ПОСТАНОВЛЯЮ:

1. Внести в постановление Городской Управы города Калуги от 04.12.2019 № 458-п «Об установлении тарифов на дополнительные образовательные услуги, предоставляемые муниципальным бюджетным дошкольным образовательным учреждением № 94 «Забава» города Калуги» (далее – постановление) следующие изменения:

1.1. В преамбуле постановления слова «статьями 36, 38, 43 Устава муниципального образования «Город Калуга» заменить словами «статьями 35, 36 Устава городского округа города Калуги Калужской области».

1.2. Приложение к постановлению изложить в новой редакции (приложение).

2. Настоящее постановление вступает в силу после его официального опубликования.

3. Контроль за исполнением настоящего постановления возложить на управление образования города Калуги.

Глава городского округа города Калуги Д.А. ДЕНИСОВ

Приложение к постановлению администрации городского округа города Калуги от 03.12.2025 № 515-П

Размер тарифов на дополнительные образовательные услуги, предоставляемые муниципальным бюджетным дошкольным образовательным учреждением № 94 «Забава» города Калуги

№ п/п	Наименование услуги	Ед.изм. н и ц а изме- рения	Цена, руб.
1.	Платная дополнительная образовательная услуга по реализации дополнительной общеразвивающей программы «Наш малыш» для детей в возрасте от 1,5 до 3 лет (8 занятий в месяц (2 занятия в неделю по 60 минут)	чел./месяц	900,00
2.	Платная дополнительная образовательная услуга по реализации дополнительной общеразвивающей программы «Реактивчик» для детей в возрасте от 5 до 6 лет, от 6 до 7 лет (8 занятий в месяц (2 занятия в неделю по 30 минут)	чел./занятие	150,00
3.	Платная дополнительная образовательная услуга по реализации дополнительной общеразвивающей программы «Творческая мастерская» для детей в возрасте от 4 до 5 лет (8 занятий в месяц (2 занятия в неделю по 20 минут)	чел./занятие	180,00
4.	Платная дополнительная образовательная услуга по реализации дополнительной общеразвивающей программы «Детский фитнес» для детей в возрасте от 5 до 6 лет, от 6 до 7 лет (8 занятий в месяц (2 занятия в неделю по 30 минут)	чел./занятие	125,00
5.	Платная дополнительная образовательная услуга по реализации дополнительной общеразвивающей программы «Чемпион» для детей в возрасте от 5 до 6 лет (8 занятий в месяц (2 занятия в неделю по 45 минут)	чел./занятие	180,00
6.	Платная дополнительная образовательная услуга по реализации дополнительной общеразвивающей программы «Чемпион» для детей в возрасте от 6 до 7 лет (8 занятий в месяц (2 занятия в неделю по 50 минут)	чел./занятие	200,00
7.	Платная дополнительная образовательная услуга по реализации дополнительной общеразвивающей программы «Чемпион» для детей в возрасте от 7 до 8 лет (8 занятий в месяц (2 занятия в неделю по 55 минут)	чел./занятие	220,00
8.	Платная дополнительная образовательная услуга по реализации дополнительной общеразвивающей программы «Чемпион» для детей в возрасте от 8 до 9 лет (8 занятий в месяц (2 занятия в неделю по 60 минут)	чел./занятие	240,00
9.	Платная дополнительная образовательная услуга по реализации дополнительной общеразвивающей программы «Чемпион» для детей в возрасте от 9 до 10 лет (8 занятий в месяц (2 занятия в неделю по 65 минут)	чел./занятие	260,00
10.	Платная дополнительная образовательная услуга по реализации дополнительной общеразвивающей программы «Творческая мастерская» для детей в возрасте от 5 до 6 лет (8 занятий в месяц (2 занятия в неделю по 25 минут)	чел./занятие	190,00
11.	Платная дополнительная образовательная услуга по реализации дополнительной общеразвивающей программы «Творческая мастерская» для детей в возрасте от 6 до 7 лет (8 занятий в месяц (2 занятия в неделю по 30 минут)	чел./занятие	200,00
12.	Платная дополнительная образовательная услуга по реализации дополнительной общеразвивающей программы «Словолодочки» для детей в возрасте от 5 до 6 лет (8 занятий в месяц (2 занятия в неделю по 25 минут)	чел./занятие	200,00
13.	Платная дополнительная образовательная услуга по реализации дополнительной общеразвивающей программы «Словолодочки» для детей в возрасте от 6 до 7 лет (8 занятий в месяц (2 занятия в неделю по 30 минут)	чел./занятие	220,00
14.	Платная дополнительная образовательная услуга по реализации дополнительной общеразвивающей программы студии «Танцевальный микс» для детей в возрасте от 3 до 4 лет (8 занятий в месяц (2 занятия в неделю по 15 минут)	чел./занятие	150,00
15.	Платная дополнительная образовательная услуга по реализации дополнительной общеразвивающей программы студии «Танцевальный микс» для детей в возрасте от 4 до 5 лет (8 занятий в месяц (2 занятия в неделю по 20 минут)	чел./занятие	180,00

**АДМИНИСТРАЦИЯ ГОРОДСКОГО ОКРУГА
ГОРОДА КАЛУГИ
ПОСТАНОВЛЕНИЕ**

от 03.12.2025

О внесении изменений в постановление Городской Управы города Калуги от 16.01.2025 № 3-п «Об утверждении муниципальной программы муниципального образования «Город Калуга» «Социальная поддержка граждан в муниципальном образовании «Город Калуга»

В соответствии со статьей 179 Бюджетного кодекса Российской Федерации, статьями 29, 35 Устава городского округа города Калуги Калужской области, постановлением Городской Управы города Калуги от 02.08.2013 № 220-п «Об утверждении порядка принятия решения о разработке муниципальных программ городского округа города Калуги Калужской области, их формирования и реализации и порядка проведения оценки эффективности реализации муниципальных программ городского округа города Калуги Калужской области» ПОСТАНОВЛЯЮ:

1. Внести в постановление Городской Управы города Калуги от 16.01.2025 № 3-п «Об утверждении муниципальной программы муниципального образования

«Город Калуга» «Социальная поддержка граждан в муниципальном образовании «Город Калуга» (далее – Постановление) следующие изменения:

1.1. Название Постановления изложить в новой редакции:

«Об утверждении муниципальной программы городского округа города Калуги Калужской области «Социальная поддержка граждан в городском округе городе Калуге Калужской области».

1.2. В преамбуле Постановления слова «статьями 36, 43 Устава муниципального образования «Город Калуга» заменить словами «Уставом городского округа города Калуги Калужской области».

1.3. Пункт 1 Постановления изложить в новой редакции:

«1. Утвердить муниципальную программу городского округа города Калуги Калужской области «Социальная поддержка граждан в городском округе городе Калуге Калужской области» (приложение).»

1.4. Приложение к Постановлению изложить в новой редакции согласно приложению к настоящему постановлению.

2. Настоящее постановление вступает в силу после его официального опубликования и распространяется на правоотношения, возникшие с 29.09.2025.

3. Контроль за исполнением настоящего постановления возложить на управление социальной защиты города Калуги.

Глава городского округа города Калуги Д.А. ДЕНИСОВ

Приложение к постановлению администрации городского округа города Калуги от 03.12.2025 № 516-П

ПАСПОРТ муниципальной программы городского округа города Калуги Калужской области «Социальная поддержка граждан в городском округе городе Калуге Калужской области»

1. Ответственный исполнитель муниципальной программы	Управление социальной защиты города Калуги								
2. Соследники муниципальной программы	Управление социальной защиты города Калуги. Управление жилищно-коммунального хозяйства города Калуги								
3. Цель муниципальной программы	Сохранение доли граждан, получивших меры социальной поддержки, в общей численности граждан, имеющих право на их получение и обратившихся за их получением, на уровне 100 % к 2030 году								
4. Направления муниципальной программы/сопредситель муниципальной программы	1. Социальная политика/управление социальной защиты города Калуги. 2. Социальная политика/управление жилищно-коммунального хозяйства города Калуги								
5. Сроки и этапы реализации муниципальной программы	2025-2030 годы, в один этап								
6. Объемы финансирования муниципальной программы за счет бюджетных ассигнований	Наименование показателя	Всего	В том числе по годам	2025	2026	2027	2028	2029	2030
	(тыс. руб.)								
		15 923 580,24	3 259 328,34	2 522 974,88	2 535 319,26	2 535 319,26	2 535 319,26	2 535 319,26	2 535 319,26
		в том числе по источникам финансирования:							
		средства федерального бюджета	2 614 970,83	572 089,59	402 192,77	410 172,12	410 172,12	410 172,12	410 172,11
		средства областного бюджета	8 485 138,93	1 544 708,27	1 386 089,71	1 388 585,24	1 388 585,24	1 388 585,24	1 388 585,23
		средства бюджета городского округа города Калуги Калужской области	4 823 470,48	1 142 530,48	734 692,40	736 561,90	736 561,90	736 561,90	736 561,90

Индикаторы достижения целей муниципальной программы городского округа города Калуги Калужской области

№ п/п	Наименование индикатора (1)	Ед. изм.	Значение по годам						
			Год, предшествующий году разработки муниципальной программы	2025	2026	2027	2028	2029	2030
1	Доля граждан, получивших социальную поддержку и государственные социальные гарантии, в общей численности граждан, имеющих право на их получение и обратившихся за их получением	%	100	100	100	100	100	100	100
2	Количество мер социальной поддержки, оказанных гражданам, получившим социальную поддержку и государственные социальные гарантии, в общей численности граждан, имеющих право на их получение и обратившихся за их получением	чел.	206 441	185 189	184 808	184 840	184 840	184 840	184 840



**АДМИНИСТРАЦИЯ ГОРОДСКОГО ОКРУГА
ГОРОДА КАЛУГИ
ПОСТАНОВЛЕНИЕ**

от 03.12.2025

№ 517-П

О внесении изменений в постановление Городской Управы города Калуги от 29.01.2025 № 29-п «Об утверждении муниципальной программы муниципального образования «Город Калуга» «Развитие образования в муниципальном образовании «Город Калуга»

В соответствии с пунктом 13 части 1 статьи 16 Федерального закона от 06.10.2003 № 131-ФЗ «Об общих принципах организации местного самоуправления в Российской Федерации», статьей 179 Бюджетного кодекса Российской Федерации, статьями 35, 36 Устава городского округа города Калуги Калужской области, постановлением Городской Управы города Калуги от 02.08.2013 № 220-п «Об утверждении порядка принятия решения о разработке муниципальных программ городского округа города Калуги Калужской области, их формирования и реализации и порядка проведения оценки эффективности реализации муниципальных программ городского округа города Калуги Калужской области» ПОСТАНОВЛЯЮ:

1. Внести следующие изменения в постановление Городской Управы города Калуги от 29.01.2025 № 29-п «Об утверждении муниципальной программы муниципального образования «Город Калуга» «Развитие образования в муниципальном образовании «Город Калуга» (далее - постановление):

1.1. Название постановления изложить в новой редакции:

«Об утверждении муниципальной программы городского округа города Калуги Калужской области «Развитие образования в городском округе городе Калуге Калужской области».

1.2 Преамбулу постановления изложить в новой редакции:

«В соответствии с пунктом 13 части 1 статьи 16 Федерального закона от 06.10.2003 № 131-ФЗ «Об общих принципах организации местного самоуправления в Российской Федерации», статьей 179 Бюджетного кодекса Российской Федерации, статьями 35, 36 Устава городского округа города Калуги Калужской области, постановлением Городской Управы города Калуги от 02.08.2013 № 220-п «Об утверждении порядка принятия решения о разработке муниципальных программ городского округа города Калуги Калужской области, их формирования и реализации и порядка проведения оценки эффективности реализации муниципальных программ городского округа города Калуги Калужской области» ПОСТАНОВЛЯЮ».

1.3. По тексту приложения к постановлению слова «муниципальное образование «Город Калуга» заменить словами «городской округ города Калуги Калужской области» в соответствующих падежах.

1.4. Строку б первой таблицы приложения к постановлению изложить в новой редакции (приложение).

2. Настоящее постановление вступает в силу после его официального опубликования и распространяется на правоотношения, возникшие с 24.09.2025.

3. Контроль за исполнением настоящего постановления возложить на управление образования города Калуги.

Глава городского округа города Калуги Д.А. ДЕНИСОВ

Приложение
к постановлению администрации
городского округа города Калуги
от 03.12.2025 № 517-П

Наименование показателя	Всего (тыс. руб.)	В том числе по годам				
		2025	2026	2027	2028	2029
ВСЕГО	45 465 620,60	7 755 920,88	9 407 702,36	7 075 499,34	7 075 499,34	7 075 499,34
в том числе по источникам финансирования:						
средства федерального бюджета	1 323 052,26	549 107,82	154 343,96	154 900,12	154 900,12	154 900,12
средства областного бюджета	33 799 541,28	5 541 966,58	7 210 680,82	5 261 723,47	5 261 723,47	5 261 723,47
средства бюджета городского округа города Калуги Калужской области	10 343 027,06	1 664 846,48	2 042 677,58	1 658 875,75	1 658 875,75	1 658 875,75



**АДМИНИСТРАЦИЯ ГОРОДСКОГО ОКРУГА
ГОРОДА КАЛУГИ
ПОСТАНОВЛЕНИЕ**

от 03.12.2025

№ 518-П

О признании утратившим силу постановления Городской Управы города Калуги от 30.12.2019 № 523-п «Об утверждении муниципальной программы муниципального образования «Город Калуга» «Молодежь муниципального образования «Город Калуга»

В соответствии со статьей 16 Федерального закона от 06.10.2003 № 131-ФЗ «Об общих принципах организации местного самоуправления в Российской Федерации», статьей 179 Бюджетного кодекса Российской Федерации, Уставом городского округа города Калуги Калужской области, постановлением Городской Управы города Калуги от 02.08.2013 № 220-п «Об утверждении порядка принятия решения о разработке муниципальных программ городского округа города Калуги Калужской области, их формирования и реализации и порядка проведения оценки эффективности реализации муниципальных программ городского округа города Калуги Калужской области» ПОСТАНОВЛЯЮ:

1. Признать утратившим силу постановление Городской Управы города Калуги от 30.12.2019 № 523-п «Об утверждении муниципальной программы муниципального образования «Город Калуга» «Молодежь муниципального образования «Город Калуга»».

2. Настоящее постановление вступает в силу после его официального опубликования и распространяется на правоотношения, возникшие с 21.03.2025.

3. Контроль за исполнением настоящего постановления возложить на управление физической культуры, спорта и молодежной политики города Калуги.

Глава городского округа города Калуги Д.А. ДЕНИСОВ



АДМИНИСТРАЦИЯ ГОРОДСКОГО ОКРУГА

ГОРОДА КАЛУГИ

**ЗАМЕСТИТЕЛЬ ГЛАВЫ ГОРОДСКОГО ОКРУГА ГОРОДА КАЛУГИ –
НАЧАЛЬНИК УПРАВЛЕНИЯ АРХИТЕКТУРЫ, ГРАДОСТРОИТЕЛЬСТВА И
ЗЕМЕЛЬНЫХ ОТНОШЕНИЙ ГОРОДА КАЛУГИ
РАСПОРЯЖЕНИЕ**

от 03.12.2025

№ 5315-06-Р

Об установлении публичного сервитута

На основании ходатайства Общества с ограниченной ответственностью «Газпром газификация» (далее – ООО «Газпром газификация») от 06.11.2025 6374672815, в соответствии со статьями 23, 39.37, 39.41, 39.42, 39.43 Земельного кодекса РФ, ст.3.6 Федерального закона от 25.10.2001 № 137-ФЗ «О введении в действие Земельного кодекса Российской Федерации», Уставом городского округа города Калуги Калужской области, постановлением Городской Управы города Калуги от 29.09.2019 № 379-п «Об утверждении административного регламента по предоставлению муниципальной услуги по установлению публичного сервитута в отношении земельных участков, расположенных в муниципальном образовании «Город Калуга», пунктом 3.40 Положения об управлении архитектуры, градостроительства и земельных отношений города Калуги, утвержденного решением Городской Думы городского округа «Город Калуга» от 01.02.2011 № 15

1. Установить публичный сервитут в целях складирования строительных и иных материалов, возведения некапитальных строений, сооружений (включая ограждения, бытовки, навесы) и (или) размещения строительной техники, которые необходимы для обеспечения строительства инженерных сооружений «Газопровод межпоселковый к д. Аргуново, с. Рожки, д. Новоселки г. Калуги Калужской области» на земли и земельные участки с кадастровыми номерами: 40:25:000001, 40:25:000004, 40:25:000005, 40:25:000006, 40:25:000007, 40:25:000041, 40:25:000063, 40:25:000007:134, 40:25:000007:59, 40:25:000007:61, 40:25:000007:83, 40:25:000007:84, 40:25:000000:1048, 40:25:000005:258, 40:25:000005:261, 40:25:000041:517, 40:25:000007:111, 40:25:000007:131, 40:25:000007:135, 40:25:000007:151, 40:25:000007:155, 40:25:000007:156, 40:25:000000:117.

2. Определить обладателя публичного сервитута – ООО «Газпром газификация» – ОГРН 1217800107744, ИНН – 7813655197, находящееся по адресу: 194044, г. Санкт-Петербург, пр-кт. Большой Сампсониевский, д. 60, литер а, электронная почта: info@eoggazgrom.ru.

3. Утвердить границы публичного сервитута, указанного в пункте 1 настоящего распоряжения, в соответствии с приложением к настоящему распоряжению.

4. Срок действия публичного сервитута устанавливается на 36 месяцев со дня внесения сведений о нем в Единый государственный реестр недвижимости.

5. Обязать ООО «Газпром газификация» по окончании строительства установить охранную зону объекта в соответствии с Правилами охраны газораспределительных сетей, утвержденных Постановлением Правительства РФ от 20.11.2000 № 878.

6. ООО «Газпром газификация» заключить соглашение об осуществлении публичного сервитута с правообладателями земельных участков с кадастровыми номерами: 40:25:000007:111, 40:25:000007:131, 40:25:000007:135, 40:25:000007:151, 40:25:000007:156, 40:25:000000:117, 40:25:000007:155, в порядке, предусмотренном ст.39.47 Земельного Кодекса Российской Федерации.

7. Соглашение об осуществлении публичного сервитута не заключается на земли, расположенные в кадастровых кварталах 40:25:000001, 40:25:000004, 40:25:000005, 40:25:000006, 40:25:000007, 40:25:000041, 40:25:000063, 40:25:000007:134, 40:25:000007:59, 40:25:000007:61, 40:25:000007:83, 40:25:000007:84, 40:25:000005:258, 40:25:000005:261, 40:25:000041:517, поскольку устанавливается в отношении земель и (или) земельных участков, находящихся в собственности субъекта Российской Федерации «Калужская область», государственной (неразграниченной) собственности и не обремененных правами третьих лиц.

8. Срок, в течение которого использование земельного участка (его части) и (или) расположенного на нем объекта недвижимости в соответствии с их разрешенным использованием будет в соответствии с подпунктом 4 пункта 1 статьи 39.41 Земельного кодекса Российской Федерации невозможно или существенно затруднено в связи с осуществлением деятельности, для обеспечения которой устанавливается публичный сервитут (при возникновении таких обстоятельств): 4 месяца.

9. Плата за публичный сервитут, установленный в отношении земельного участка, находящегося в государственной (неразграниченной) собственности и предоставленного правообладателю, определяется в соответствии с Федеральным Законом «Об оценочной деятельности в Российской Федерации» и приказом Минэкономразвития России от 04.06.2019 № 321 «Об утверждении методических рекомендаций по определению платы за публичный сервитут в отношении земельных участков, находящихся в частной собственности или находящихся в государственной или муниципальной собственности и предоставленных гражданам или юридическим лицам». Размер платы определяется на дату, предшествующую не более чем на тридцать дней дате направления правообладателю земельного участка соглашения об установлении публичного сервитута, вносится правообладателю земельного участка, с которым заключено соглашение об установлении публичного сервитута, или в депозит единовременным платежом.

10. В случае досрочного прекращения публичного сервитута внесенная за него плата не подлежит возврату, за исключением случаев, предусмотренных соглашением об установлении публичного сервитута.

11. Обладатель публичного сервитута обязан привести земельный участок в состояние, пригодное для его использования в соответствии с разрешенным использованием, в срок не позднее чем три месяца после завершения строительства, капитального или текущего ремонта, реконструкции, эксплуатации, консервации, сноса инженерного сооружения, для размещения которого был установлен публичный сервитут после завершения на земельном участке деятельности, для обеспечения которой установлен публичный сервитут.

12. Со дня принятия настоящего распоряжения обеспечить размещение настоящего распоряжения на официальном сайте на администрации городского округа города Калуги Калужской области в сети «Интернет».

13. Направить копию решения об установлении публичного сервитута в орган регистрации прав.

14. Направить обладателю публичного сервитута копию решения об установлении публичного сервитута.


15. Публичный сервитут считается установленным со дня внесения сведений о нем в Единый государственный реестр недвижимости.

16. Настоящее распоряжение вступает в силу после его подписания.

17. Контроль за исполнением настоящего распоряжения оставляю за собой.

Ю.В.КОВТУН

Схема расположения земельных участков

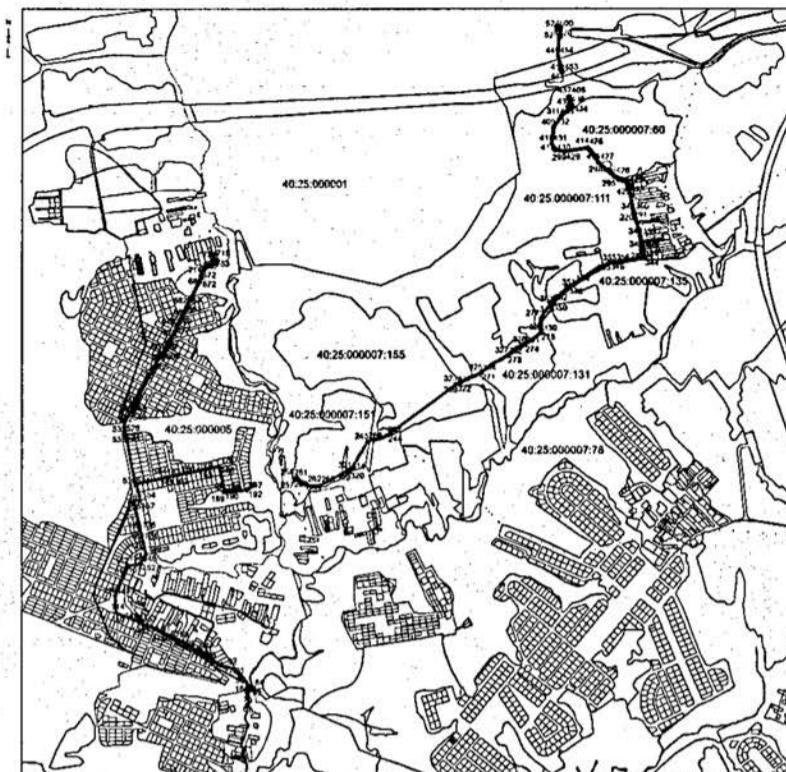

Масштаб 1:10 000

Условные обозначения:

- границы публичного сервитута
- обозначение характерных точек публичного сервитута
- границы земельных участков, сведения о которых имеются в ЕГРН
- обозначение земельных участков согласно сведениям ЕГРН
- границы кадастровых кварталов, сведения о которых имеются в ЕГРН
- обозначение кадастровых кварталов согласно сведениям ЕГРН

Утверждена распоряжением заместителя главы городского округа города Калуги начальника управления архитектуры, градостроительства и земельных отношений города Калуги	
<i>№ 9373 - 06 - Р</i>	
от 03.12.2025	
Наименование объекта: "Галопром и технологический кв-р Аргунова, с. Рокки, дер. Новослободск с. Калуги Калужской области"	
Площадь - 59 558 км² МСК 48, зона 1	
<table border="1"> <thead> <tr> <th>Участок, в отношении которого запрашивается разрешение на отклонение от предельных параметров размещения зданий, строений, сооружений</th> <th>Площадь, кв. м.</th> </tr> </thead> <tbody> <tr><td>40.25.000001.117</td><td>117,00</td></tr> <tr><td>40.25.000001.118</td><td>3347,00</td></tr> <tr><td>40.25.000001.119</td><td>304,00</td></tr> <tr><td>40.25.000001.120</td><td>604,00</td></tr> <tr><td>40.25.000001.121</td><td>112,00</td></tr> <tr><td>40.25.000001.122</td><td>479,00</td></tr> <tr><td>40.25.000001.123</td><td>362,00</td></tr> <tr><td>40.25.000001.124</td><td>409,00</td></tr> <tr><td>40.25.000001.125</td><td>24,00</td></tr> <tr><td>40.25.000001.126</td><td>2,00</td></tr> <tr><td>40.25.000001.127</td><td>799,00</td></tr> <tr><td>40.25.000001.128</td><td>16692,00</td></tr> <tr><td>40.25.000001.129</td><td>271,00</td></tr> <tr><td>40.25.000001.130</td><td>184,00</td></tr> <tr><td>40.25.000001.131</td><td>3483,00</td></tr> <tr><td>40.25.000001.132</td><td>3311,00</td></tr> <tr><td>40.25.000001.133</td><td>8,00</td></tr> <tr><td>40.25.000001.134</td><td>943,00</td></tr> <tr><td>40.25.000001.135</td><td>3707,00</td></tr> <tr><td>40.25.000001.136</td><td>874,00</td></tr> <tr><td>40.25.000001.137</td><td>4855,00</td></tr> <tr><td>40.25.000001.138</td><td>613,00</td></tr> </tbody> </table>			Участок, в отношении которого запрашивается разрешение на отклонение от предельных параметров размещения зданий, строений, сооружений	Площадь, кв. м.	40.25.000001.117	117,00	40.25.000001.118	3347,00	40.25.000001.119	304,00	40.25.000001.120	604,00	40.25.000001.121	112,00	40.25.000001.122	479,00	40.25.000001.123	362,00	40.25.000001.124	409,00	40.25.000001.125	24,00	40.25.000001.126	2,00	40.25.000001.127	799,00	40.25.000001.128	16692,00	40.25.000001.129	271,00	40.25.000001.130	184,00	40.25.000001.131	3483,00	40.25.000001.132	3311,00	40.25.000001.133	8,00	40.25.000001.134	943,00	40.25.000001.135	3707,00	40.25.000001.136	874,00	40.25.000001.137	4855,00	40.25.000001.138	613,00
Участок, в отношении которого запрашивается разрешение на отклонение от предельных параметров размещения зданий, строений, сооружений	Площадь, кв. м.	
40.25.000001.117	117,00	
40.25.000001.118	3347,00	
40.25.000001.119	304,00	
40.25.000001.120	604,00	
40.25.000001.121	112,00	
40.25.000001.122	479,00	
40.25.000001.123	362,00	
40.25.000001.124	409,00	
40.25.000001.125	24,00	
40.25.000001.126	2,00	
40.25.000001.127	799,00	
40.25.000001.128	16692,00	
40.25.000001.129	271,00	
40.25.000001.130	184,00	
40.25.000001.131	3483,00	
40.25.000001.132	3311,00	
40.25.000001.133	8,00	
40.25.000001.134	943,00	
40.25.000001.135	3707,00	
40.25.000001.136	874,00	
40.25.000001.137	4855,00	
40.25.000001.138	613,00	

Реквизиты правового акта, на основании которого назначены общественные обсуждения: Распоряжение главы городского округа города Калуги от 04.12.2025 № 98

Краткая характеристика объектов, в отношении которых запрашивается разрешение:

Для строительства нежилого здания на земельном участке с кадастровым номером 40:26:000329:1584, расположенным по адресу: г. Калуга, ул. Максима Горького, д. 82б, запрашивается разрешение на отклонение от предельных параметров разрешенного строительства, реконструкции объектов капитального строительства в части уменьшения минимального отступа в целях определения мест допустимого размещения зданий, строений, сооружений, за пределами которых запрещено строительство зданий, строений, сооружений, по южной границе вышеуказанного земельного участка до 0,7 м, по западной границе – до 1,0 м.

Порядок проведения общественных обсуждений: в соответствии с п. 2.1.3 Положения о порядке организации и проведения общественных обсуждений на территории муниципального образования «Город Калуга» в области градостроительной деятельности, утвержденного постановлением Городской Думы городского округа «Город Калуга» от 28.04.2006 № 57 (редакции от 27.06.2018 № 146), с участием:

а) граждан, постоянно проживающих в пределах территориальной зоны, в границах которой расположен земельный участок или объект капитального строительства, применительно к которым запрашивается соответствующее разрешение;

б) правообладателей земельных участков и (или) расположенных на них объектов капитального строительства, находящихся в границах этой территориальной зоны;

в) граждан, постоянно проживающих в границах земельных участков, прилегающих к земельному участку, в отношении которого запрашивается соответствующее разрешение;

г) правообладателей земельных участков, прилегающих к земельному участку, в отношении которого запрашивается соответствующее разрешение, или расположенных на них объектов капитального строительства, правообладателей помещений, являющихся частью объекта капитального строительства, в отношении которого запрашивается соответствующее разрешение;

д) правообладателей земельных участков и объектов капитального строительства, подверженных риску негативного воздействия на окружающую среду, которое может возникнуть в результате получения запрашиваемого разрешения.

Срок проведения общественных обсуждений: с 11.12.2025 по 25.12.2025.

Место, дата открытия экспозиции проекта: г. Калуга, ул. Московская, д. 188, около каб. 420 (4 этаж), 18.12.2025.

Срок проведения экспозиции проекта, дни и часы, в которые возможно их посещение:

с 18.12.2025 по 22.12.2025 в рабочие дни:

- с понедельника по четверг с 8.00 до 13.00 и с 14.00 до 17.00;

- в пятницу - с 8.00 до 13.00 и с 14.00 до 16.00.

Порядок и форма внесения участниками общественных обсуждений предложений и замечаний:

- в письменной форме по адресу: г. Калуга, ул. Московская, д. 188, каб. 112, каб. 114;

- посредством записи в книге (журнале) учета посетителей экспозиции проекта

www.nedelya40.ru

ГЛАВА ГОРОДСКОГО ОКРУГА ГОРОДА КАЛУГИ РАСПОРЯЖЕНИЕ

от 04.12.2025

№ 98

О проведении общественных обсуждений по проекту решения о предоставлении Надеждину Александру Михайловичу разрешения на отклонение от предельных параметров разрешенного строительства, реконструкции объектов капитального строительства

В соответствии со статьей 40 Градостроительного кодекса Российской Федерации, Уставом городского округа города Калуги Калужской области

1. Провести общественные обсуждения по проекту решения о предоставлении Надеждину Александру Михайловичу разрешения на отклонение от предельных параметров разрешенного строительства, реконструкции объектов капитального строительства (далее - общественные обсуждения).

2. Опубликовать оповещение о начале общественных обсуждений (приложение) в газете «Калужская неделя» не позднее чем за семь дней до дня размещения на официальном сайте администрации городского округа города Калуги данного проекта.

3. Разместить оповещение о начале общественных обсуждений на информационном стенде, оборудованном около здания, по адресу: г. Калуга, ул. Московская, д. 188.

4. Разместить проект решения о предоставлении Надеждину Александру Михайловичу разрешения на отклонение от предельных параметров разрешенного строительства, реконструкции объектов капитального строительства и информационные материалы к нему на официальном сайте администрации городского округа города Калуги в сети Интернет (<https://www.kaluga-gov.ru>), в федеральной государственной информационной системе «Единый портал государственных и муниципальных услуг (функций)» (<https://gosuslugi.ru>) и открыть экспозицию данного проекта.

5. Определить органом, уполномоченным на организацию и проведение общественных обсуждений, комиссию по подготовке проекта Правил землепользования и застройки городского округа «Город Калуга».

6. Управлению архитектуры, градостроительства и земельных отношений города Калуги обеспечить размещение настоящего распоряжения на официальном сайте администрации городского округа города Калуги в сети Интернет.

7. Настоящее распоряжение вступает в силу после его официального опубликования.

8. Контроль за исполнением настоящего распоряжения возложить на управление архитектуры, градостроительства и земельных отношений города Калуги.

Д.А. Денисов

Приложение к распоряжению главы городского округа города Калуги от 04.12.2025 № 98

ОПОВЕЩЕНИЕ О НАЧАЛЕ ОБЩЕСТВЕННЫХ ОБСУЖДЕНИЙ

Наименование проекта: Проект решения о предоставлении Надеждину Александру Михайловичу разрешения на отклонение от предельных параметров разрешенного строительства, реконструкции объектов капитального строительства.

по адресу: г. Калуга, ул. Московская, д. 188, каб. 420;

- посредством официального сайта администрации городского округа города Калуги в сети Интернет (<https://www.kaluga-gov.ru>), федеральной государственной информационной системы «Единый портал государственных и муниципальных услуг (функций)» (<https://gosuslugi.ru>).

Предложения и замечания вносятся при условии представления сведений о себе с приложением документов, подтверждающих такие сведения:

а) физические лица:

- фамилия, имя, отчество (при наличии);
- дата рождения;

- адрес места жительства (регистрации).

б) юридические лица:

- наименование;

- основной государственный регистрационный номер;

- место нахождения и адрес.

в) участники общественных обсуждений, являющиеся правообладателями соответствующих земельных участков и (или) расположенных на них объектов капитального строительства и (или) помещений, являющихся частью указанных объектов капитального строительства, также представляют сведения:

- из Единого государственного реестра недвижимости о земельных участках, объектах капитального строительства, помещениях, являющихся частью указанных объектов капитального строительства;

- иные документы, устанавливающие или удостоверяющие их права на земельные участки, объекты капитального строительства, помещения, являющиеся частью указанных объектов капитального строительства.

Срок внесения участниками общественных обсуждений предложений и замечаний: с 18.12.2025 по 22.12.2025.

Информация об официальном сайте, на котором размещен проект и информационные материалы к нему:

- официальный сайт администрации городского округа города Калуги в сети Интернет (<http://www.kaluga-gov.ru>) в разделе «Градостроительство» - «Разрешения и согласования» - «Отклонение от предельных параметров разрешенного строительства»;

- федеральная государственная информационная система «Единый портал государственных и муниципальных услуг (функций)» (<https://pos.gosuslugi.ru/lkp/public-discussions>).

Утверждаю

Заместитель главы городского округа города Калуги - начальник управления архитектуры, градостроительства и земельных отношений города Калуги Ю.В.Ковтун

ЗАКЛЮЧЕНИЕ О РЕЗУЛЬТАТАХ ОБЩЕСТВЕННЫХ ОБСУЖДЕНИЙ

Дата оформления заключения: 05.12.2025

Наименование проекта: Схема расположения земельного участка или земельных участков на кадастровом плане территории по адресу: г. Калуга, ул. Маршала Жукова, д. 24 под многоквартирным домом.

Количество участников общественных обсуждений: отсутствует.

Реквизиты протокола общественных обсуждений: № 37 от 05.12.2025

Предложения и замечания граждан, являющихся участниками общественных обсуждений и постоянно проживающих на территории, в пределах которой проводятся общественные обсуждения: отсутствуют.

Предложения и замечания иных участников общественных обсуждений: отсутствуют.

Выводы по результатам общественных обсуждений:

- общественные обсуждения по схеме расположения земельного участка или земельных участков на кадастровом плане территории по адресу: г. Калуга, ул. Маршала Жукова, д. 24 под многоквартирным домом проведены в соответствии с п. 2.1 ст. 11.10 Земельного кодекса Российской Федерации, ст. 5.1 Градостроительного кодекса Российской Федерации, п. 2.1.3 Положения о порядке организации и проведения общественных обсуждений на территории муниципального образования «Город Калуга» в области градостроительной деятельности, утвержденного постановлением Городской Думы городского округа «Город Калуга» от 28.04.2006 № 57;

- считать общественные обсуждения по схеме расположения земельного участка или земельных участков на кадастровом плане территории по адресу: г. Калуга, ул. Маршала Жукова, д. 24 под многоквартирным домом, состоявшимися;

- направить схему расположения земельного участка или земельных участков на кадастровом плане территории по адресу: г. Калуга, ул. Маршала Жукова, д. 24 под многоквартирным домом на утверждение.

ИНФОРМАЦИЯ

о необходимости представления сведений о правах на земельные участки под временными объектами (металлические гаражи, деревянные сараи) на территории муниципального образования «Город Калуга»

1. Управление архитектуры, градостроительства и земельных отношений города Калуги, в соответствии с постановлением Городской Управы города Калуги от 20.10.2021 № 371-п, информирует собственников/владельцев о необходимости представления правоустанавливающих документов на земельные участки, расположенные по следующим адресам:

- г.Калуга, ул. Промышленная, д. 10 — Металлические контейнеры — 2 шт;
- г.Калуга, ж.-д.Тихонова Пустынь, ул. Центральная, район д. 16 — Деревянное ограждение — 1 шт; Деревянный сарай — 1 шт; Теплица — 1 шт;
- г.Калуга, ул. Тульская, д. 189 — Металлическое ограждение — 1 шт;
- г.Калуга, ул. Грабцевское шоссе, д. 150-156 — Металлические столбы — 2 шт;
- г.Калуга, ул. Баумана, д.19 — Садовая клумба—1 шт; Оградительное устройство—1 шт;
- г.Калуга, ул. Клюквина, д.3 — Металлический гараж — 1 шт;
- г.Калуга, ул. Чичерина, д.31 — Деревянные сараи — 23 шт;

2. Информацию необходимо направить по адресу: 248021, г.Калуга, ул.Московская, д.188 (каб.310), тел:71-36-28.



ИЗБИРАТЕЛЬНАЯ КОМИССИЯ КАЛУЖСКОЙ ОБЛАСТИ ПОСТАНОВЛЕНИЕ

3 декабря 2025 года

№ 1028/122-7

О формировании территориальной избирательной комиссии

Московского округа города Калуги

Рассмотрев предложения по кандидатурам для назначения в состав территориальной избирательной комиссии Московского округа города Калуги, и в соответствии со статьями 20, 22 и 26 Федерального закона «Об основных гарантиях избирательных прав и права на участие в референдуме граждан Российской Федерации», статьями 1, 12, 13 Закона Калужской области «О системе избирательных комиссий в Калужской области» Избирательная комиссия Калужской области ПОСТАНОВЛЯЕТ:

1. Установить состав территориальной избирательной комиссии Московского округа города Калуги в количестве 14 членов с правом решающего голоса.

2. Сформировать территориальную избирательную комиссию Московского округа города Калуги в следующем составе:

1. Архипов Антон Андреевич,推薦 для назначения в состав комиссии Бюро комитета КАЛУЖСКОГО РЕГИОНАЛЬНОГО ОТДЕЛЕНИЯ политической партии «КОММУНИСТИЧЕСКАЯ ПАРТИЯ РОССИЙСКОЙ ФЕДЕРАЦИИ»;
2. Веселова Наталья Анатольевна,推薦 для назначения в состав комиссии Координационным Советом Калужского регионального отделения Политической партии ЛДПР – Либерально-демократической партии России;
3. Жигарева Наталья Геннадьевна,推薦 для назначения в состав комиссии территориальной избирательной комиссией Московского округа города Калуги;
4. Жуков Юрий Валерьевич,推薦 для назначения в состав комиссии территориальной избирательной комиссией Московского округа города Калуги;
5. Золотин Игорь Юрьевич,推薦 для назначения в состав комиссии территориальной избирательной комиссией Московского округа города Калуги;
6. Илларионов Алексей Владимирович,推薦 для назначения в состав комиссии Советом Регионального отделения Социалистической Политической партии «СПРАВЕДЛИВАЯ РОССИЯ – ПАТРИОТЫ – ЗА ПРАВДУ» в Калужской области;
7. Малышева Татьяна Александровна,推薦 для назначения в состав комиссии собранием избирателей по месту работы;
8. Осипова Юлия Александровна,推薦 для назначения в состав комиссии собранием избирателей по месту жительства;
9. Пашкевич Галина Викторовна,推薦 для назначения в состав комиссии Президиумом Регионального политического совета Калужского регионального отделения Всероссийской политической партии «ЕДИНАЯ РОССИЯ»;
10. Плаксина Яна Сергеевна,推薦 для назначения в состав комиссии Советом Регионального отделения в Калужской области Политической партии «НОВЫЕ ЛЮДИ»;
11. Соболевская Неля Владимировна,推薦 для назначения в состав комиссии Советом Регионального отделения политической партии «Российская партия пенсионеров за социальную справедливость» в Калужской области;
12. Сорокин Владислав Валерьевич,推薦 для назначения в состав комиссии собранием избирателей по месту работы;
13. Чепик Алина Сергеевна,推薦 для назначения в состав комиссии собранием избирателей по месту работы;
14. Шумейко Елена Альбертовна,推薦 для назначения в состав комиссии территориальной избирательной комиссией Московского округа города Калуги.

3. Разместить настоящее постановление на официальном сайте Избирательной комиссии Калужской области, опубликовать в сетевом издании «Вестник Избирательной комиссии Калужской области».

4. Направить настоящее постановление в территориальную избирательную комиссию Московского округа города Калуги.

5. Рекомендовать территориальной избирательной комиссии Московского округа города Калуги опубликовать настоящее постановление в муниципальном средстве массовой информации.

Председатель Избирательной комиссии Калужской области Е.Ю. Князева
Секретарь Избирательной комиссии Калужской области
И.А. Алексина



ИЗБИРАТЕЛЬНАЯ КОМИССИЯ КАЛУЖСКОЙ ОБЛАСТИ ПОСТАНОВЛЕНИЕ

3 декабря 2025 года

№ 1029/122-7

О назначении председателя территориальной избирательной комиссии

Московского округа города Калуги

В соответствии с пунктом 7 статьи 28 Федерального закона «Об основных гарантиях избирательных прав и права на участие в референдуме граждан Российской Федерации» и пунктом 8 статьи 17 Закона Калужской области «О системе избирательных комиссий в Калужской области», постановлением Избирательной комиссии Калужской области от 3 декабря 2025 года № 1028/122-7 «О формировании территориальной избирательной комиссии Московского округа города Калуги» Избирательная комиссия Калужской области ПОСТАНОВЛЯЕТ:

1. Назначить члена территориальной избирательной комиссии Московского округа города Калуги с правом решающего голоса Пашкевич Галину Викторовну председателем территориальной избирательной комиссии Московского округа города Калуги.

2. Председателю территориальной избирательной комиссии Московского округа города Калуги Г.В. Пашкевич созвать первое (организационное) заседание территориальной избирательной комиссии Московского округа города Калуги 15 декабря 2025 года.
3. Разместить настоящее постановление на официальном сайте Избирательной комиссии Калужской области, опубликовать в сетевом издании «Вестник Избирательной комиссии Калужской области».
4. Направить настоящее постановление в территориальную избирательную комиссию Московского округа города Калуги.
5. Рекомендовать территориальной избирательной комиссии Московского округа города Калуги опубликовать настоящее постановление в муниципальном средстве массовой информации.

Председатель Избирательной комиссии Калужской области
Е.Ю. КНЯЗЕВА
Секретарь Избирательной комиссии Калужской области
И.А. АЛЕХИНА



ИЗБИРАТЕЛЬНАЯ КОМИССИЯ КАЛУЖСКОЙ ОБЛАСТИ ПОСТАНОВЛЕНИЕ

3 декабря 2025 года № 1030/122-7
О формировании территориальной избирательной комиссии
Октябрьского округа города Калуги

Рассмотрев предложения по кандидатурам для назначения в состав территориальной избирательной комиссии Октябрьского округа города Калуги, и в соответствии со статьями 20, 22 и 26 Федерального закона «Об основных гарантиях избирательных прав и права на участие в референдуме граждан Российской Федерации», статьями 1, 12, 13 Закона Калужской области «О системе избирательных комиссий в Калужской области» Избирательная комиссия Калужской области ПОСТАНОВЛЯЕТ:

1. Установить состав территориальной избирательной комиссии Октябрьского округа города Калуги в количестве 14 членов с правом решающего голоса.
2. Сформировать территориальную избирательную комиссию Октябрьского округа города Калуги в следующем составе:
 1. Дикарева Ольга Борисовна, предложена для назначения в состав комиссии Советом Регионального отделения Социалистической Политической партии «СПРАВЕДЛИВАЯ РОССИЯ – ПАТРИОТЫ – ЗА ПРАВДУ» в Калужской области;
 2. Кривошенин Игорь Александрович, предложен для назначения в состав комиссии территориальной избирательной комиссией Октябрьского округа города Калуги;
 3. Лапшин Иван Олегович, предложен для назначения в состав комиссии Бюро комитета КАЛУЖСКОГО РЕГИОНАЛЬНОГО ОТДЕЛЕНИЯ политической партии «КОММУНИСТИЧЕСКАЯ ПАРТИЯ РОССИЙСКОЙ ФЕДЕРАЦИИ»;
 4. Маркова Наталья Алексеевна, предложена для назначения в состав комиссии собранием избирателей по месту работы;
 5. Наседкин Иван Алексеевич, предложен для назначения в состав комиссии территориальной избирательной комиссией Октябрьского округа города Калуги;
 6. Пузырева Татьяна Михайловна, предложена для назначения в состав комиссии Советом Регионального отделения в Калужской области Политической партии «НОВЫЕ ЛЮДИ»;
 7. Романенкова Екатерина Сергеевна, предложена для назначения в состав комиссии Президиумом Регионального политического совета Калужского регионального отделения Всероссийской политической партии «ЕДИНАЯ РОССИЯ»;
 8. Селиванов Павел Михайлович, предложен для назначения в состав комиссии Советом Регионального отделения политической партии «Российская партия пенсионеров за социальную справедливость» в Калужской области;
 9. Соломонов Юрий Викторович, предложен для назначения в состав комиссии территориальной избирательной комиссией Октябрьского округа города Калуги;
 10. Ставярский Николай Игоревич, предложен для назначения в состав комиссии собранием избирателей по месту работы;
 11. Степанова Галина Дмитриевна, предложена для назначения в состав комиссии Координационным Советом Калужского регионального отделения Политической партии ЛДПР – Либерально-демократической партии России;
 12. Терехова Елена Александровна, предложена для назначения в состав комиссии собранием избирателей по месту жительства;
 13. Фильченков Стивен Валерьевич, предложен для назначения в состав комиссии собранием избирателей по месту работы;
 14. Шатихина Елена Владимировна, предложена для назначения в состав комиссии Бюро Калужского Регионального отделения политической партии «Российская объединенная демократическая партия «ЯБЛОКО».
3. Разместить настоящее постановление на официальном сайте Избирательной комиссии Калужской области, опубликовать в сетевом издании «Вестник Избирательной комиссии Калужской области».
4. Направить настоящее постановление в территориальную избирательную комиссию Октябрьского округа города Калуги.
5. Рекомендовать территориальной избирательной комиссии Октябрьского округа города Калуги опубликовать настоящее постановление в муниципальном средстве массовой информации.

Председатель Избирательной комиссии Калужской области
Е.Ю. КНЯЗЕВА

Секретарь Избирательной комиссии Калужской области
И.А. АЛЕХИНА



ИЗБИРАТЕЛЬНАЯ КОМИССИЯ КАЛУЖСКОЙ ОБЛАСТИ ПОСТАНОВЛЕНИЕ

3 декабря 2025 года № 1031/122-7
О назначении председателя территориальной избирательной комиссии
Октябрьского округа города Калуги

В соответствии с пунктом 7 статьи 28 Федерального закона «Об основных гарантиях избирательных прав и права на участие в референдуме граждан Российской Федерации» и пунктом 8 статьи 17 Закона Калужской области «О системе избирательных комиссий в Калужской области», постановлением Избирательной комиссии Калужской области от 3 декабря 2025 года № 1030/122-7 «О формировании территориальной избирательной комиссии Октябрьского округа города Калуги» Избирательная комиссия Калужской области ПОСТАНОВЛЯЕТ:

1. Назначить члена территориальной избирательной комиссии Октябрьского округа города Калуги с правом решающего голоса Романенкову Екатерину Сергеевну председателем территориальной избирательной комиссии Октябрьского округа города Калуги.
2. Председателю территориальной избирательной комиссии Октябрьского округа города Калуги Е.С. Романенковой созвать первое (организационное) заседание территориальной избирательной комиссии Октябрьского округа города Калуги 15 декабря 2025 года.
3. Разместить настоящее постановление на официальном сайте Избирательной комиссии Калужской области, опубликовать в сетевом издании «Вестник Избирательной комиссии Калужской области».
4. Направить настоящее постановление в территориальную избирательную комиссию Октябрьского округа города Калуги.
5. Рекомендовать территориальной избирательной комиссии Октябрьского округа города Калуги опубликовать настоящее постановление в муниципальном средстве массовой информации.

Председатель Избирательной комиссии Калужской области
Е.Ю. КНЯЗЕВА

Секретарь Избирательной комиссии Калужской области
И.А. АЛЕХИНА

**ГАЗЕТУ В ЭЛЕКТРОННОМ ВИДЕ
МОЖНО СКАЧАТЬ НА САЙТЕ
WWW.NEDELYA40.RU**

Сообщение о возможном установлении публичного сервитута

Управлением архитектуры, градостроительства и земельных отношений города Калуги рассматривается ходатайство АО «Газпром газораспределение Калуга» об установлении публичного сервитута в целях: «эксплуатация линейного объекта созданного до 30 декабря 2004 года системы газоснабжения по: «Дворовые газопроводы по ул.Степана Разина г.Калуга».

Ходатайство об установлении публичного сервитута подано в отношении следующих земельных участков (их частей) площадью 328 кв.м:

Кадастровый номер (квартал)	Адрес или иное описание местоположения земельного участка (участков)
40:26:000356	Калужская обл., г.Калуга
40:26:000364	Калужская обл., г.Калуга
40:26:000356:1754	Калужская обл., г.Калуга, ул.Степана Разина, д.73

Правообладатели земельного участка, в отношении которого испрашивается публичный сервитут, могут ознакомиться с поступившим ходатайством об установлении публичного сервитута и прилагаемым к нему описанием местоположения границ публичного сервитута в сети «Интернет» на официальном сайте Администрации городского округа города Калуги, либо в управлении архитектуры, градостроительства и земельных отношений города Калуги: г.Калуга, ул.Московская, д.188, каб.413

телефон для справок: 8-4842-71-36-38 вторник, четверг с 14.00 до 17.00;
время приема: вторник, четверг с 14.00 до 17.00.


Телефон для справок АО «Газпром газораспределение Калуга»: 8-4842-55-38-75 (г.Калуга, пер.Баррикад, д.4).



В течение 15 дней со дня опубликования сообщения о поступившем ходатайстве об установлении публичного сервитута правообладатели земельного участка могут подать в управление архитектуры, градостроительства и земельных отношений города Калуги заявления об учете прав на земельные участки, если их права не зарегистрированы в Едином государственном реестре недвижимости, с приложением копий документов, подтверждающих эти права (обременения прав), кроме правообладателей земельных участков, на которых расположены многоквартирные дома.

Сообщение о возможном установлении публичного сервитута подготовлено в соответствии с пунктом 1 статьи 39.37 Земельного кодекса Российской Федерации в целях извещения правообладателей земельных участков, в отношении которых подано ходатайство об установлении публичного сервитута».

Утверждена
Распоряжением Заместителя Главы городского округа города
Калуги - начальника управления архитектуры,
градостроительства и земельных отношений города Калуга
от _____ № _____

Утверждена
Распоряжением Заместителя Главы городского округа
города Калуги - начальника управления архитектуры,
градостроительства и земельных отношений города Калуга
от _____ № _____

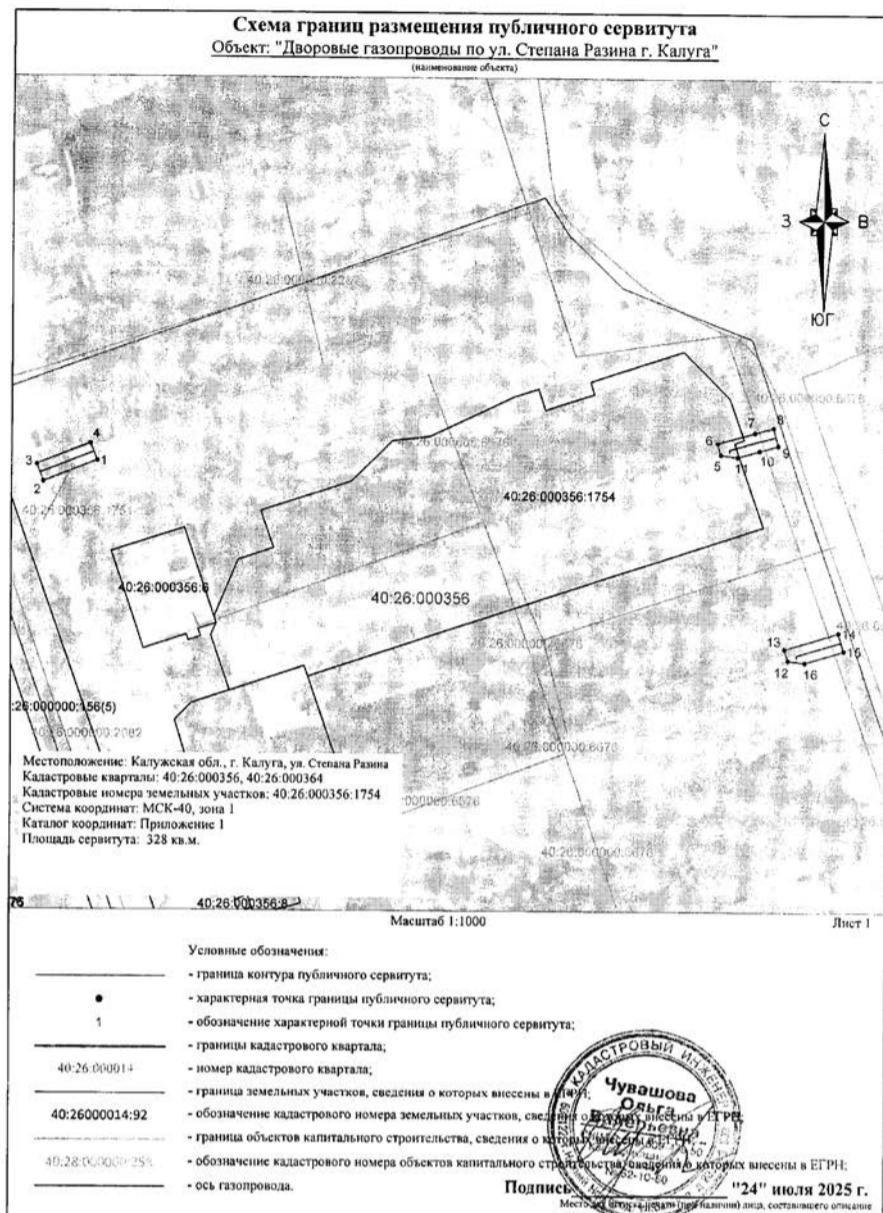

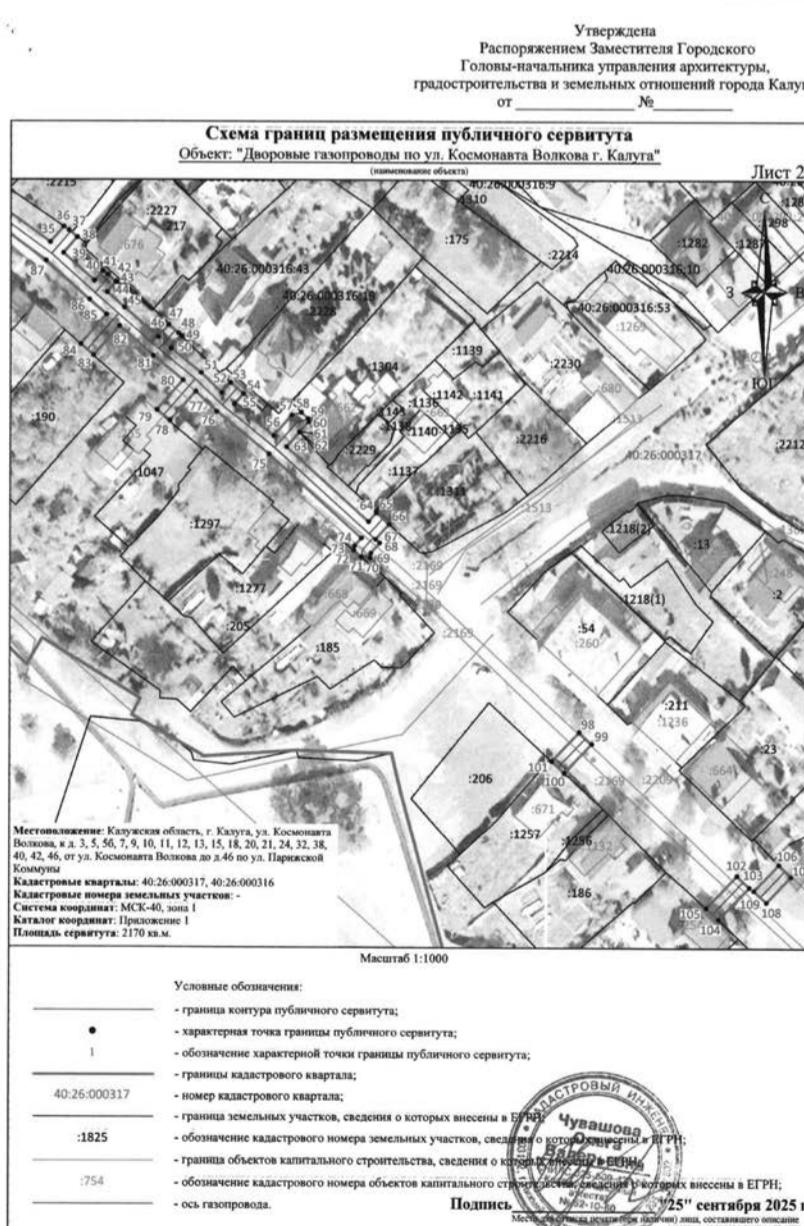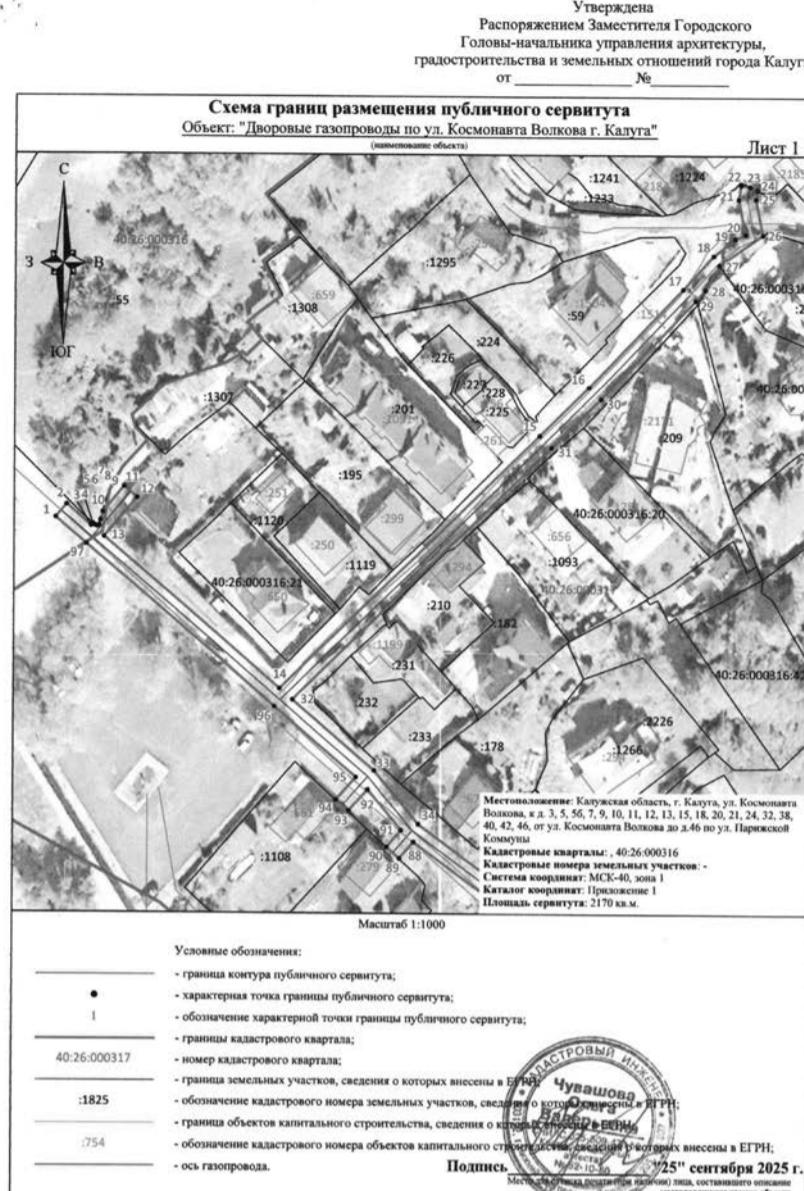

Сообщение о возможном установлении публичного сервитута

Управлением архитектуры, градостроительства и земельных отношений города Калуги рассматривается ходатайство АО «Газпром газораспределение Калуга» об установлении публичного сервитута в целях: «эксплуатация линейного объекта созданного до 30 декабря 2004 года системы газоснабжения по: «Дворовые газопроводы по ул.Кибальчича г.Калуга».

Ходатайство об установлении публичного сервитута подано в отношении следующих земельных участков (их частей) площадью 796 кв.м:

Кадастровый номер (квартал)	Адрес или иное описание местоположения земельного участка (участков)
40:26:000014	Калужская обл., г.Калуга
40:26:000012	Калужская обл., г.Калуга

Правообладатели земельного участка, в отношении которого испрашивается публичный сервитут, могут ознакомиться с поступившим ходатайством об установлении публичного сервитута и прилагаемым к нему описанием местоположения границ публичного сервитута в сети «Интернет» на официальном сайте Администрации городского округа города Калуги, либо в управлении архитектуры, градостроительства и земельных отношений города Калуги: г.Калуга, ул.Московская, д.188, каб.413

телефон для справок: 8-4842-71-36-38 вторник, четверг с 14.00 до 17.00;
время приема: вторник, четверг с 14.00 до 17.00.



Телефон для справок АО «Газпром газораспределение Калуга»: 8-4842-55-38-75 (г.Калуга, пер.Баррикад, д.4).

В течение 15 дней со дня опубликования сообщения о поступившем ходатайстве об установлении публичного сервитута правообладатели земельного участка могут подать в управление архитектуры, градостроительства и земельных отношений города Калуги заявления об учете прав на земельные участки, если их права не зарегистрированы в Едином государственном реестре недвижимости, с приложением копий документов, подтверждающих эти права (обременения прав), кроме правообладателей земельных участков, на которых расположены многоквартирные дома.

Сообщение о возможном установлении публичного сервитута подготовлено в соответствии с пунктом 1 статьи 39.37 Земельного кодекса Российской Федерации в целях извещения правообладателей земельных участков, в отношении которых подано ходатайство об установлении публичного сервитута».



Утверждена
Распоряжением Заместителя Городского Головы -
начальника управления архитектуры, градостроительства
и земельных отношений города Калуги
от _____ № _____

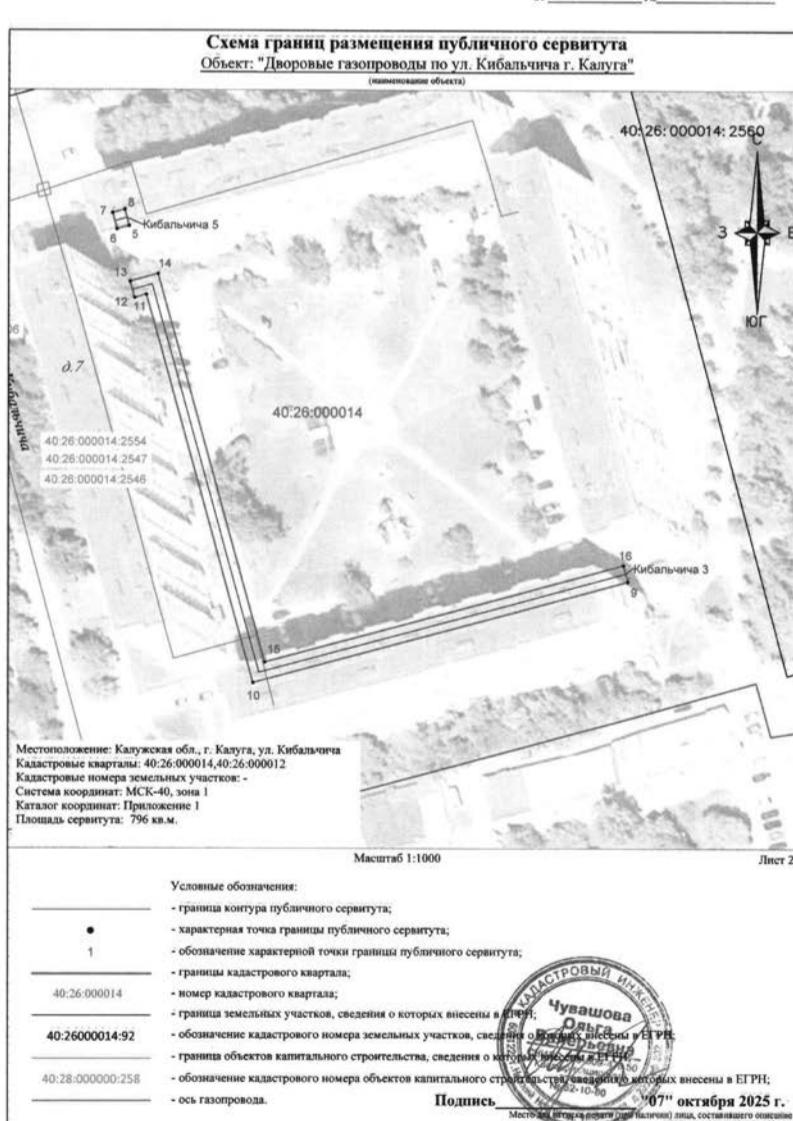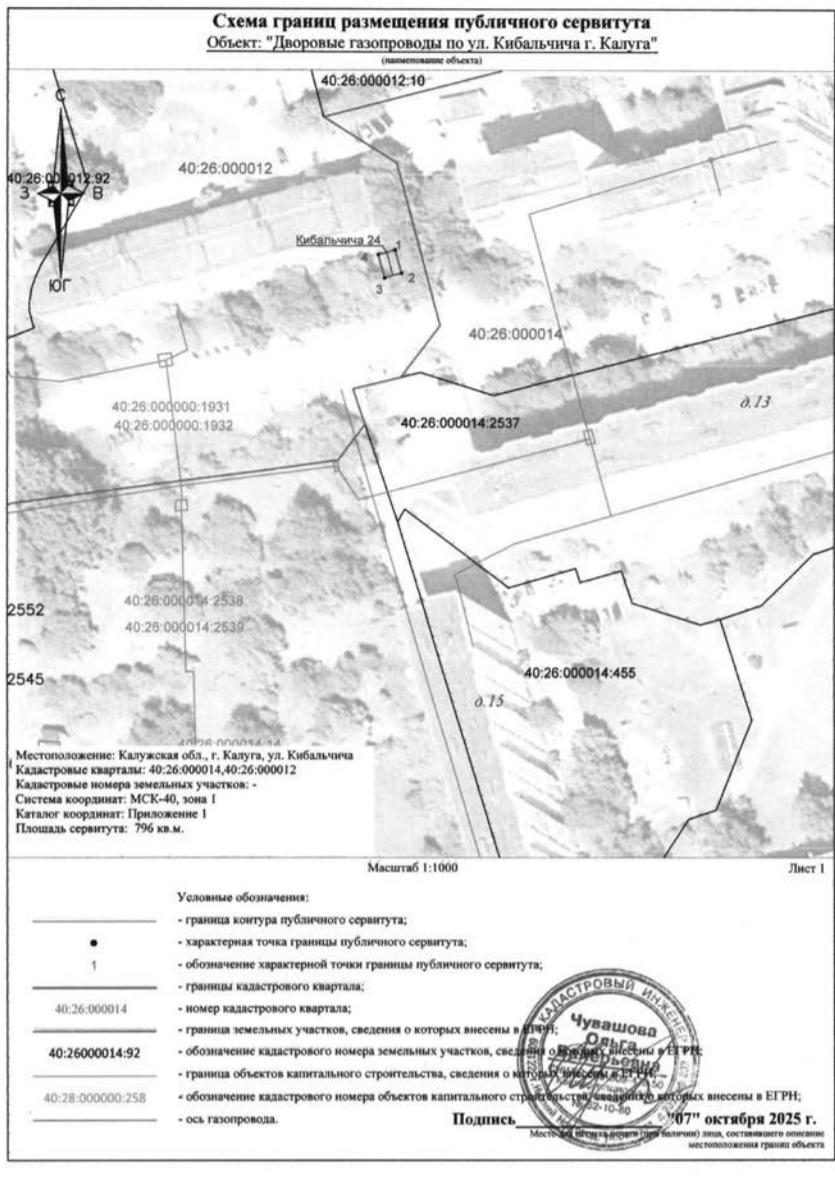

**ИЗБИРАТЕЛЬНАЯ КОМИССИЯ КАЛУЖСКОЙ ОБЛАСТИ
ПОСТАНОВЛЕНИЕ**

3 декабря 2025 года

№ 1026/122-7

О формировании территориальной избирательной комиссии

Ленинского округа города Калуги

Рассмотрев предложения по кандидатурам для назначения в состав территориальной избирательной комиссии Ленинского округа города Калуги, и в соответствии со статьями 20, 22 и 26 Федерального закона «Об основных гарантиях избирательных прав и права на участие в референдуме граждан Российской Федерации», статьями 1, 12, 13 Закона Калужской области «О системе избирательных комиссий в Калужской области» Избирательная комиссия Калужской области ПОСТАНОВЛЯЕТ:

1. Установить состав территориальной избирательной комиссии Ленинского округа города Калуги в количестве 14 членов с правом решающего голоса.

2. Сформировать территориальную избирательную комиссию Ленинского округа города Калуги в следующем составе:

1. Володин Сергей Олегович, предложен для назначения в состав комиссии территориальной избирательной комиссией Ленинского округа города Калуги;
 2. Герасимова Ирина Владимировна, предложена для назначения в состав комиссии собранием избирателей по месту жительства;
 3. Зотова Александра Андреевна, предложена для назначения в состав комиссии территориальной избирательной комиссией Ленинского округа города Калуги;
 4. Калинина Нина Федоровна, предложена для назначения в состав комиссии территориальной избирательной комиссией Ленинского округа города Калуги;
 5. Карасева Ольга Валерьевна, предложена для назначения в состав комиссии собранием избирателей по месту жительства;
 6. Лысенко Виктория Викторовна, предложена для назначения в состав комиссии Советом Регионального отделения в Калужской области Политической партии «НОВЫЕ ЛЮДИ»;
 7. Медведева Галина Владимировна, предложена для назначения в состав комиссии Советом Регионального отделения политической партии «Российская партия пенсионеров за социальную справедливость» в Калужской области;
 8. Мотовилова Татьяна Александровна, предложена для назначения в состав комиссии Бюро Калужского Регионального отделения политической партии «Российская объединенная демократическая партия «ЯБЛОКО»;
 9. Новиков Вячеслав Вячеславович, предложен для назначения в состав комиссии Президиумом Регионального политического совета Калужского регионального отделения Всероссийской политической партии «ЕДИНАЯ РОССИЯ»;
 10. Прокопенко Алёна Евгеньевна, предложена для назначения в состав комиссии собранием избирателей по месту работы;
 11. Семенов Михаил Александрович, предложен для назначения в состав комиссии Бюро комитета КАЛУЖСКОГО РЕГИОНАЛЬНОГО ОТДЕЛЕНИЯ политической партии «КОММУНИСТИЧЕСКАЯ ПАРТИЯ РОССИЙСКОЙ ФЕДЕРАЦИИ»;
 12. Смирнова Екатерина Евгеньевна, предложена для назначения в состав комиссии Советом Регионального отделения Социалистической Политической партии «СПРАВЕДЛИВАЯ РОССИЯ – ПАТРИОТЫ – ЗА ПРАВДУ» в Калужской области;
 13. Трохачева Евгения Игоревна, предложена для назначения в состав комиссии Координационным Советом Калужского регионального отделения Политической партии ЛДПР – Либерально-демократической партии России;
 14. Тымчук Анна Михайловна, предложена для назначения в состав комиссии территориальной избирательной комиссией Ленинского округа города Калуги.
3. Разместить настоящее постановление на официальном сайте Избирательной комиссии Калужской области, опубликовать в сетевом издании «Вестник Избирательной комиссии Калужской области».
4. Направить настоящее постановление в территориальную избирательную комиссию Ленинского округа города Калуги.
5. Рекомендовать территориальной избирательной комиссии Ленинского округа города Калуги опубликовать настоящее постановление в муниципальном средстве массовой информации.

Председатель Избирательной комиссии Калужской области

Е.Ю. КНЯЗЕВА

Секретарь Избирательной комиссии Калужской области

И.А. АЛЕХИНА



**ИЗБИРАТЕЛЬНАЯ КОМИССИЯ КАЛУЖСКОЙ ОБЛАСТИ
ПОСТАНОВЛЕНИЕ**

3 декабря 2025 года

№ 1027/122-7

О назначении председателя территориальной избирательной комиссии

Ленинского округа города Калуги

В соответствии с пунктом 7 статьи 28 Федерального закона «Об основных гарантиях избирательных прав и права на участие в референдуме граждан Российской Федерации» и пунктом 8 статьи 17 Закона Калужской области «О системе избирательных комиссий в Калужской области», постановлением Избирательной комиссии Калужской области от 3 декабря 2025 года № 1026/122-7 «О формировании территориальной избирательной комиссии Ленинского округа города Калуги» Избирательная комиссия Калужской области ПОСТАНОВЛЯЕТ:

1. Назначить члена территориальной избирательной комиссии Ленинского округа города Калуги с правом решающего голоса Новикова Вячеслава Вячеславовича председателем территориальной избирательной комиссии Ленинского округа города Калуги.
2. Председателю территориальной избирательной комиссии Ленинского округа города Калуги В.В. Новикову созвать первое (организационное) заседание территориальной избирательной комиссии Ленинского округа города Калуги 15 декабря 2025 года.
3. Разместить настоящее постановление на официальном сайте Избирательной комиссии Калужской области, опубликовать в сетевом издании «Вестник Избирательной комиссии Калужской области».
4. Направить настоящее постановление в территориальную избирательную комиссию Ленинского округа города Калуги.
5. Рекомендовать территориальной избирательной комиссии Ленинского округа города Калуги опубликовать настоящее постановление в муниципальном средстве массовой информации.

**Председатель Избирательной комиссии Калужской области
Е.Ю. КНЯЗЕВА**
**Секретарь Избирательной комиссии Калужской области
И.А. АЛЕХИНА**



**ГЛАВА ГОРОДСКОГО ОКРУГА ГОРОДА КАЛУГИ
РАСПОРЯЖЕНИЕ**

от 09.12.2025 № 100
**О проведении общественных обсуждений по проекту изменений в
проект планировки и проект межевания территории, ограниченной
улицами Пухова, Московская, Карла Либкнехта, Телевизионная**

В соответствии с пунктом 5 статьи 46 Градостроительного кодекса Российской Федерации, статьями 29, 36 Устава городского округа города Калуги Калужской области, а также в целях соблюдения права человека на благоприятные условия жизнедеятельности, прав и законных интересов правообладателей земельных участков и объектов капитального строительства

1. Провести общественные обсуждения по проекту изменений в проект планировки и проект межевания территории, ограниченной улицами Пухова, Московская, Карла Либкнехта, Телевизионная.

2. Определить органом, уполномоченным на организацию и проведение общественных обсуждений, управление архитектуры, градостроительства и земельных отношений города Калуги.

3. Опубликовать оповещение о начале общественных обсуждений (приложение) в газете «Калужская неделя» не позднее чем за семь дней до дня размещения на официальном сайте администрации городского округа города Калуги проекта изменений в проект планировки и проект межевания территории, ограниченной улицами Пухова, Московская, Карла Либкнехта, Телевизионная.

4. Разместить оповещение о начале общественных обсуждений на информационном стенде, оборудованном около здания, по адресу: г. Калуга, ул. Московская, д. 188.

5. Разместить проект изменений в проект планировки и проект межевания территории, ограниченной улицами Пухова, Московская, Карла Либкнехта, Телевизионная, и информационные материалы к нему на официальном сайте администрации городского округа города Калуги в сети Интернет (<https://www.kaluga-gov.ru>), в федеральной государственной информационной системе «Единый портал государственных и муниципальных услуг (функций)» (<https://gosuslugi.ru>) и открыть экспозицию данного проекта.

6. Управлению архитектуры, градостроительства и земельных отношений города Калуги обеспечить размещение настоящего распоряжения на официальном сайте администрации городского округа города Калуги в сети Интернет.

7. Настоящее распоряжение вступает в силу после его официального опубликования.

8. Контроль за исполнением настоящего распоряжения возложить на управление архитектуры, градостроительства и земельных отношений города Калуги.

Д.А. ДЕНИСОВ

**Приложение к распоряжению главы городского округа города Калуги
от 09.12.2025 № 100**

ОПОВЕЩЕНИЕ О НАЧАЛЕ ОБЩЕСТВЕННЫХ ОБСУЖДЕНИЙ

Наименование проекта: Проект изменений в проект планировки и проект межевания территории, ограниченной улицами Пухова, Московская, Карла Либкнехта, Телевизионная.

Дата и номер постановления администрации городского округа города Калуги, на основании которого подготовлен проект: В соответствии с п.34 Правил подготовки документации по планировке территории, подготовка которой осуществляется на основании решений уполномоченных федеральных органов исполнительной власти, исполнительных органов субъектов Российской Федерации и органов местного самоуправления, принятия решения об утверждении документации по планировке территории, внесения изменений в такую документацию, отмены такой документации или ее отдельных частей, признания отдельных частей такой документации не подлежащими применению, а также подготовки и утверждения проекта планировки территории в отношении территорий исторических поселений федерального и регионального значения, утвержденных постановлением Правительства Российской Федерации от 02.02.2024 № 112, решение о подготовке изменений в документацию по планировке территории принимается и подготовка таких изменений обеспечивается инициатором.

Наименование проектной организации, подготовившей проект: ИП Дыблин Д.Д.
Реквизиты правового акта, на основании которого назначены общественные обсуждения:

Распоряжение главы городского округа города Калуги от 09.12.2025 № 100
Порядок проведения общественных обсуждений: в соответствии с п. 2.1.3 Положения о порядке организации и проведения общественных обсуждений на территории муниципального образования «Город Калуга» в области градостроительной деятельности, утвержденного постановлением Городской Думы городского округа «Город Калуга» от 28.04.2006 № 57, с участием граждан, проживающих на территории, в отношении которой подготовлен данный проект, правообладателей

находящихся в границе данной территории земельных участков и (или) расположенных на них объектов капитального строительства, а также правообладателей помещений, являющихся частью указанных объектов капитального строительства.

Срок проведения общественных обсуждений: с 11.12.2025 по 25.12.2025.

Место, дата открытия экспозиции проекта: г. Калуга, ул. Московская, д. 188, около каб. 420 (4 этаж), 18.12.2025.

Срок проведения экспозиции проекта, дни и часы, в которые возможно их посещение: с 18.12.2025 по 22.12.2025 в рабочие дни:

с понедельника по четверг с 8.00 до 13.00 и с 14.00 до 17.00;

в пятницу - с 8.00 до 13.00 и с 14.00 до 16.00.

Порядок и форма внесения участниками общественных обсуждений предложений и замечаний:

- в письменной форме по адресу: г. Калуга, ул. Московская, д. 188, каб. 112, каб. 114;

- посредством записи в книге (журнале) учета посетителей экспозиции проекта по адресу: г. Калуга, ул. Московская, д. 188, каб. 420;

- посредством официального сайта администрации городского округа города Калуги в сети Интернет (<https://www.kaluga-gov.ru>), федеральной государственной информационной системы «Единый портал государственных и муниципальных услуг (функций)» (<https://gosuslugi.ru>).

Предложения и замечания вносятся при условии представления сведений о себе с приложением документов, подтверждающих такие сведения:

а) физические лица:

- фамилия, имя, отчество (при наличии);

- дата рождения;

- адрес места жительства (регистрации).

б) юридические лица:

- наименование;

- основной государственный регистрационный номер;

- место нахождения и адрес;

в) участники общественных обсуждений, являющиеся правообладателями соответствующих земельных участков и (или) расположенных на них объектов капитального строительства и (или) помещений, являющихся частью указанных объектов капитального строительства, также представляют сведения:

- из Единого государственного реестра недвижимости о земельных участках, объектах капитального строительства, помещениях, являющихся частью указанных объектов капитального строительства;

- иные документы, устанавливающие или удостоверяющие их права на земельные участки, объекты капитального строительства, помещения, являющиеся частью указанных объектов капитального строительства.

Срок внесения участниками общественных обсуждений предложений и замечаний: с 18.12.2025 по 22.12.2025.

Информация о размещении проекта и информационных материалов к нему:

- официальный сайт администрации городского округа города Калуги в сети Интернет (<https://www.kaluga-gov.ru>) в разделе «Градостроительство» - «Планировка территории» - «Проекты планировки и проекты межевания»;

- федеральная государственная информационная система «Единый портал государственных и муниципальных услуг (функций)» (<https://pos.gosuslugi.ru/lkp/public-discussions/>).



**ГЛАВА ГОРОДСКОГО ОКРУГА ГОРОДА КАЛУГИ
РАСПОРЯЖЕНИЕ**

от 09.12.2025 № 101

**О проведении общественных обсуждений по проекту изменений в
проект планировки территории и проект межевания территории в
районе проезда Юрия Круглова применительно к территории кварталов
№ 2 и № 3**

В соответствии с пунктом 5 статьи 46 Градостроительного кодекса Российской Федерации, статьями 29, 36 Устава городского округа города Калуги Калужской области, а также в целях соблюдения права человека на благоприятные условия жизнедеятельности, прав и законных интересов правообладателей земельных участков и объектов капитального строительства

1. Провести общественные обсуждения по проекту изменений в проект планировки территории и проект межевания территории в районе проезда Юрия Круглова применительно к территории кварталов № 2 и № 3.

2. Определить органом, уполномоченным на организацию и проведение общественных обсуждений, управление архитектуры, градостроительства и земельных отношений города Калуги.

3. Опубликовать оповещение о начале общественных обсуждений (приложение) в газете «Калужская неделя» не позднее чем за семь дней до дня размещения на официальном сайте администрации городского округа города Калуги проекта изменений в проект планировки территории и проект межевания территории в районе

проезда Юрия Круглова применительно к территории кварталов № 2 и № 3.

4. Разместить оповещение о начале общественных обсуждений на информационном стенде, оборудованном около здания, по адресу: г. Калуга, ул. Московская, д. 188.

5. Разместить проект изменений в проект планировки территории и проект межевания территории в районе проезда Юрия Круглова, применительно к территории кварталов № 2 и № 3, и информационные материалы к нему на официальном сайте администрации городского округа города Калуги в сети Интернет (<https://www.kaluga-gov.ru>), в федеральной государственной информационной системе «Единый портал государственных и муниципальных услуг (функций)» (<https://gosuslugi.ru>) и открыть экспозицию данного проекта.

6. Управлению архитектуры, градостроительства и земельных отношений города Калуги обеспечить размещение настоящего распоряжения на официальном сайте администрации городского округа города Калуги в сети Интернет.

7. Настоящее распоряжение вступает в силу после его официального опубликования.

8. Контроль за исполнением настоящего распоряжения возложить на управление архитектуры, градостроительства и земельных отношений города Калуги.

Д.А. ДЕНИСОВ

www.nedelya40.ru

Приложение к распоряжению главы городского округа города Калуги от 09.12.2025 № 101**ОПОВЕЩЕНИЕ О НАЧАЛЕ ОБЩЕСТВЕННЫХ ОБСУЖДЕНИЙ**

Наименование проекта: Проект изменений в проект планировки территории и проект межевания территории в районе проезда Юрия Круглова применительно к территории кварталов № 2 и № 3.

Дата и номер постановления администрации городского округа города Калуги, на основании которого подготовлен проект: В соответствии с п. 34 Правил подготовки документации по планировке территории, подготовка которой осуществляется на основании решений уполномоченных федеральных органов исполнительной власти, исполнительных органов субъектов Российской Федерации и органов местного самоуправления, принятия решения об утверждении документации по планировке территории, внесения изменений в такую документацию, отмены такой документации или ее отдельных частей, признания отдельных частей такой документации не подлежащими применению, а также подготовки и утверждения проекта планировки территории в отношении территорий исторических поселений федерального и регионального значения, утвержденных постановлением Правительства Российской Федерации от 02.02.2024 № 112, решение о подготовке изменений в документацию по планировке территории принимается и подготовка таких изменений обеспечивается инициатором.

Наименование проектной организации, подготовившей проект: ИП Дыблин Д.Д.

Реквизиты правового акта, на основании которого назначены общественные обсуждения:

Распоряжение главы городского округа города Калуги от 09.12.2025 № 101

Порядок проведения общественных обсуждений: в соответствии с п. 2.1.3 Положения о порядке организации и проведения общественных обсуждений на территории муниципального образования «Город Калуга» в области градостроительной деятельности, утвержденного постановлением Городской Думы городского округа «Город Калуга» от 28.04.2006 № 57, с участием граждан, проживающих на территории, в отношении которой подготовлен данный проект, правообладателей находящихся в границе данной территории земельных участков и (или) расположенных на них объектов капитального строительства, а также правообладателей помещений, являющихся частью указанных объектов капитального строительства.

Срок проведения общественных обсуждений: с 11.12.2025 по 25.12.2025.

Место, дата открытия экспозиции проекта: г. Калуга, ул. Московская, д. 188, около каб. 420 (4 этаж), 18.12.2025.

Срок проведения экспозиции проекта, дни и часы, в которые возможно их посещение: с 18.12.2025 по 22.12.2025 в рабочие дни:

с понедельника по четверг с 8.00 до 13.00 и с 14.00 до 17.00;

в пятницу - с 8.00 до 13.00 и с 14.00 до 16.00.

Порядок и форма внесения участниками общественных обсуждений предложений и замечаний:

- в письменной форме по адресу: г. Калуга, ул. Московская, д. 188, каб. 112, каб. 114;

- посредством записи в книге (журнале) учета посетителей экспозиции проекта по адресу: г. Калуга, ул. Московская, д. 188, каб. 420;

- посредством официального сайта администрации городского округа города Калуги в сети Интернет (<https://www.kaluga.gov.ru>), федеральной государственной информационной системы «Единый портал государственных и муниципальных услуг (функций)» (<https://gosuslugi.ru>).

Предложения и замечания вносятся при условии представления сведений о себе с приложением документов, подтверждающих такие сведения:

а) физические лица:

- фамилия, имя, отчество (при наличии);
- дата рождения;
- адрес места жительства (регистрации).

б) юридические лица:

- наименование;
- основной государственный регистрационный номер;
- место нахождения и адрес;

в) участники общественных обсуждений, являющиеся правообладателями соответствующих земельных участков и (или) расположенных на них объектов капитального строительства и (или) помещений, являющихся частью указанных объектов капитального строительства, также представляют сведения:

- из Единого государственного реестра недвижимости о земельных участках, объектах капитального строительства, помещениях, являющихся частью указанных объектов капитального строительства;

- иные документы, устанавливающие или удостоверяющие их права на земельные участки, объекты капитального строительства, помещения, являющиеся частью указанных объектов капитального строительства.

Срок внесения участниками общественных обсуждений предложений и замечаний: с 18.12.2025 по 22.12.2025.

Информация о размещении проекта и информационных материалов к нему:

- официальный сайт администрации городского округа города Калуги в сети Интернет (<https://www.kaluga.gov.ru>) в разделе «Градостроительство» - «Планировка территории» - «Проекты планировки и проекты межевания»;

- федеральная государственная информационная система «Единый портал государственных и муниципальных услуг (функций)» (<https://pos.gosuslugi.ru/lkp/public-discussions/>).

**ГЛАВА ГОРОДСКОГО ОКРУГА ГОРОДА КАЛУГИ
РАСПОРЯЖЕНИЕ**

от 09.12.2025

№ 102

О проведении общественных обсуждений по проекту межевания территории в районе пр-д Новослободский в границах обособленного контура территориальной зоны производственно-коммунальных объектов V класса санитарной классификации П-5

В соответствии с пунктом 5 статьи 46 Градостроительного кодекса Российской Федерации, статьями 31, 36 Устава городского округа города Калуги Калужской области, а также в целях соблюдения права человека на благоприятные условия жизнедеятельности, прав и законных интересов правообладателей земельных участков и объектов капитального строительства

1. Провести общественные обсуждения по проекту межевания территории в районе пр-д Новослободский в границах обособленного контура территории

www.nedelya40.ru

альной зоны производственно-коммунальных объектов V класса санитарной классификации П-5.

2. Определить органом, уполномоченным на организацию и проведение общественных обсуждений, управление архитектуры, градостроительства и земельных отношений города Калуги.

3. Опубликовать оповещение о начале общественных обсуждений (приложение) в газете «Калужская неделя» не позднее чем за семь дней до дня размещения на официальном сайте администрации городского округа города Калуги проекта межевания территории в районе пр-д Новослободский в границах обособленного контура территориальной зоны производственно-коммунальных объектов V класса санитарной классификации П-5.

4. Разместить оповещение о начале общественных обсуждений на информационном стенде, оборудованном около здания, по адресу: г. Калуга, ул. Московская, д. 188.

5. Разместить проект межевания территории в районе пр-д Новослободский в границах обособленного контура территориальной зоны производственно-коммунальных объектов V класса санитарной классификации П-5 и информационные материалы к нему на официальном сайте администрации городского округа города Калуги в сети Интернет (<https://www.kaluga.gov.ru>), федеральной государственной информационной системе «Единый портал государственных и муниципальных услуг (функций)» (<https://gosuslugi.ru>) и открыть экспозицию данного проекта.

6. Управлению архитектуры, градостроительства и земельных отношений города Калуги обеспечить размещение настоящего распоряжения на официальном сайте администрации городского округа города Калуги в сети Интернет.

7. Настоящее распоряжение вступает в силу после его официального опубликования.

8. Контроль за исполнением настоящего распоряжения возложить на управление архитектуры, градостроительства и земельных отношений города Калуги.

Д.А. ДЕНИСОВ

Приложение к распоряжению главы городского округа города Калуги от 09.12.2025 № 102**ОПОВЕЩЕНИЕ О НАЧАЛЕ ОБЩЕСТВЕННЫХ ОБСУЖДЕНИЙ**

Наименование проекта: Проект межевания территории в районе пр-д Новослободский в границах обособленного контура территориальной зоны производственно-коммунальных объектов V класса санитарной классификации П-5.

Дата и номер постановления администрации городского округа города Калуги, на основании которого подготовлен проект: распоряжение заместителя главы городского округа города Калуги - начальника управления архитектуры, градостроительства и земельных отношений города Калуги от 05.11.2025 № 4773-06-Р.

Наименование проектной организации, подготовившей проект: ООО «Формаплюс».

Реквизиты правового акта, на основании которого назначены общественные обсуждения:

Распоряжение главы городского округа города Калуги от 09.12.2025 № 102.

Порядок проведения общественных обсуждений: в соответствии с п. 2.1.3 Положения о порядке организации и проведения общественных обсуждений на территории муниципального образования «Город Калуга» в области градостроительной деятельности, утвержденного постановлением Городской Думы городского округа «Город Калуга» от 28.04.2006 № 57, с участием граждан, проживающих на территории, в отношении которой подготовлен данный проект, правообладателей находящихся в границе данной территории земельных участков и (или) расположенных на них объектов капитального строительства, а также правообладателей помещений, являющихся частью указанных объектов капитального строительства.

Срок проведения общественных обсуждений: с 11.12.2025 по 25.12.2025.

Место, дата открытия экспозиции проекта: г. Калуга, ул. Московская, д. 188, около каб. 420 (4 этаж), 18.12.2025.

Срок проведения экспозиции проекта, дни и часы, в которые возможно их посещение: с 18.12.2025 по 22.12.2025 в рабочие дни:

с понедельника по четверг с 8.00 до 13.00 и с 14.00 до 17.00;

в пятницу - с 8.00 до 13.00 и с 14.00 до 16.00.

Порядок и форма внесения участниками общественных обсуждений предложений и замечаний:

- в письменной форме по адресу: г. Калуга, ул. Московская, д. 188, каб. 112, каб. 114;

- посредством записи в книге (журнале) учета посетителей экспозиции проекта по адресу: г. Калуга, ул. Московская, д. 188, каб. 420;

- посредством официального сайта администрации городского округа города Калуги в сети Интернет (<https://www.kaluga.gov.ru>), федеральной государственной информационной системы «Единый портал государственных и муниципальных услуг (функций)» (<https://gosuslugi.ru>).

Предложения и замечания вносятся при условии представления сведений о себе с приложением документов, подтверждающих такие сведения:

а) физические лица:

- фамилия, имя, отчество (при наличии);
- дата рождения;
- адрес места жительства (регистрации).

б) юридические лица:

- наименование;
- основной государственный регистрационный номер;
- место нахождения и адрес;

в) участники общественных обсуждений, являющиеся правообладателями соответствующих земельных участков и (или) расположенных на них объектов капитального строительства и (или) помещений, являющихся частью указанных объектов капитального строительства, также представляют сведения:

- из Единого государственного реестра недвижимости о земельных участках, объектах капитального строительства, помещениях, являющихся частью указанных объектов капитального строительства;

- иные документы, устанавливающие или удостоверяющие их права на земельные участки, объекты капитального строительства, помещения, являющиеся частью указанных объектов капитального строительства.

Срок внесения участниками общественных обсуждений предложений и замечаний: с 18.12.2025 по 22.12.2025.

Информация о размещении проекта и информационных материалов к нему:

- официальный сайт администрации городского округа города Калуги в сети Интернет (<https://www.kaluga.gov.ru>) в разделе «Градостроительство» - «Планировка территории» - «Проекты планировки и проекты межевания»;

- федеральная государственная информационная система «Единый портал государственных и муниципальных услуг (функций)» (<https://pos.gosuslugi.ru>)/
[lkp/public-discussions/](https://pos.gosuslugi.ru/lkp/public-discussions/).

**ГЛАВА ГОРОДСКОГО ОКРУГА ГОРОДА КАЛУГИ
РАСПОРЯЖЕНИЕ**

от 09.12.2025

№ 103

О проведении общественных обсуждений по проекту решения о предоставлении Васильеву Данилу Викторовичу разрешения на отклонение от предельных параметров разрешенного строительства, реконструкции объектов капитального строительства

В соответствии со статьей 40 Градостроительного кодекса Российской Федерации, Уставом городского округа города Калуги Калужской области

1. Провести общественные обсуждения по проекту решения о предоставлении Васильеву Данилу Викторовичу разрешения на отклонение от предельных параметров разрешенного строительства, реконструкции объектов капитального строительства (далее - общественные обсуждения).

2. Опубликовать оповещение о начале общественных обсуждений (приложение) в газете «Калужская неделя» не позднее чем за семь дней до дня размещения на официальном сайте администрации городского округа города Калуги данного проекта.

3. Разместить оповещение о начале общественных обсуждений на информационном стенде, оборудованном около здания, по адресу: г. Калуга, ул. Московская, д. 188.

4. Разместить проект решения о предоставлении Васильеву Данилу Викторовичу разрешения на отклонение от предельных параметров разрешенного строительства, реконструкции объектов капитального строительства и информационные материалы к нему на официальном сайте администрации городского округа города Калуги в сети Интернет (<https://www.kaluga-gov.ru>), в федеральной государственной информационной системе «Единый портал государственных и муниципальных услуг (функций)» (<https://gosuslugi.ru>) и открыть экспозицию данного проекта.

5. Определить органом, уполномоченным на организацию и проведение общественных обсуждений, комиссию по подготовке проекта Правил землепользования и застройки городского округа «Город Калуга».

6. Управлению архитектуры, градостроительства и земельных отношений города Калуги обеспечить размещение настоящего распоряжения на официальном сайте администрации городского округа города Калуги в сети Интернет.

7. Настоящее распоряжение вступает в силу после его официального опубликования.

8. Контроль за исполнением настоящего распоряжения возложить на управление архитектуры, градостроительства и земельных отношений города Калуги.

Д.А. ДЕНИСОВ

Приложение к распоряжению главы городского округа города Калуги от 09.12.2025 № 103
ОПОВЕЩЕНИЕ О НАЧАЛЕ ОБЩЕСТВЕННЫХ ОБСУЖДЕНИЙ

Наименование проекта: Проект решения о предоставлении Васильеву Данилу Викторовичу разрешения на отклонение от предельных параметров разрешенного строительства, реконструкции объектов капитального строительства.

Реквизиты правового акта, на основании которого назначены общественные обсуждения:

Распоряжение главы городского округа города Калуги от 09.12.2025 № 103

Краткая характеристика объектов, в отношении которых запрашивается разрешение:

Для реконструкции здания склада на земельном участке с кадастровым номером 40:26:000073:41, расположенным по адресу относительно ориентира, расположенного в границах участка. Почтовый адрес ориентира: г. Калуга, ул. Московская, д. 289, запрашивается разрешение на отклонение от предельных параметров разрешенного строительства, реконструкции объектов капитального строительства в части уменьшения минимального отступа в целях определения мест допустимого размещения зданий, строений, сооружений, за пределами которых запрещено строительство зданий, строений, сооружений, по восточной стороне границе вышеуказанного земельного участка до 0 м.

Порядок проведения общественных обсуждений: в соответствии с п. 2.1.3 Положения о порядке организации и проведения общественных обсуждений на территории муниципального образования «Город Калуга» в области градостроительной деятельности, утвержденного постановлением Городской Думы городского округа «Город Калуга» от 28.04.2006 № 57 (в редакции от 27.06.2018 № 146), с участием:

а) граждан, постоянно проживающих в пределах территориальной зоны, в границах которой расположен земельный участок или объект капитального строительства, применительно к которым запрашивается соответствующее разрешение;

б) правообладателей земельных участков и (или) расположенных на них объектов капитального строительства, находящихся в границах этой территориальной зоны;

в) граждан, постоянно проживающих в границах земельных участков, прилегающих к земельному участку, в отношении которого запрашивается соответствующее разрешение;

г) правообладателей земельных участков, прилегающих к земельному участку, в отношении которого запрашивается соответствующее разрешение, или расположенных на них объектов капитального строительства, правообладателей помещений, являющихся частью объекта капитального строительства, в отношении которого запрашивается соответствующее разрешение;

д) правообладателей земельных участков и объектов капитального строительства, подверженных риску негативного воздействия на окружающую среду, которое может возникнуть в результате получения запрашиваемого разрешения.

Срок проведения общественных обсуждений: с 11.12.2025 по 25.12.2025.

Место, дата открытия экспозиции проекта: г. Калуга, ул. Московская, д. 188, около каб. 420 (4 этаж), 18.12.2025.

Срок проведения экспозиции проекта, дни и часы, в которые возможно их посещение: с 18.12.2025 по 22.12.2025 в рабочие дни:

- с понедельника по четверг с 8.00 до 13.00 и с 14.00 до 17.00;
- в пятницу - с 8.00 до 13.00 и с 14.00 до 16.00.

Порядок и форма внесения участниками общественных обсуждений пред-

ложений и замечаний:

- в письменной форме по адресу: г. Калуга, ул. Московская, д. 188, каб. 112, каб. 114;
- посредством записи в книге (журнале) учета посетителей экспозиции проекта по адресу: г. Калуга, ул. Московская, д. 188, каб. 420;
- посредством официального сайта администрации городского округа города Калуги в сети Интернет (<https://www.kaluga-gov.ru>), федеральной государственной информационной системы «Единый портал государственных и муниципальных услуг (функций)» (<https://gosuslugi.ru>).

Предложения и замечания вносятся при условии представления сведений о себе с приложением документов, подтверждающих такие сведения:

а) физические лица:

- фамилия, имя, отчество (при наличии);
- дата рождения;
- адрес места жительства (регистрации).

б) юридические лица:

- наименование;
- основной государственный регистрационный номер;
- место нахождения и адрес.

в) участники общественных обсуждений, являющиеся правообладателями соответствующих земельных участков и (или) расположенных на них объектов капитального строительства и (или) помещений, являющихся частью указанных объектов капитального строительства, также представляют сведения:

- из Единого государственного реестра недвижимости о земельных участках, объектах капитального строительства, помещениях, являющихся частью указанных объектов капитального строительства;

- иные документы, устанавливающие или удостоверяющие их права на земельные участки, объекты капитального строительства, помещения, являющиеся частью указанных объектов капитального строительства.

Срок внесения участниками общественных обсуждений предложений и замечаний: с 18.12.2025 по 22.12.2025.

Информация об официальном сайте, на котором размещен проект и информационные материалы к нему:

- официальный сайт администрации городского округа города Калуги в сети Интернет (<http://www.kaluga-gov.ru>) в разделе «Градостроительство» - «Разрешения и согласования» - «Отклонение от предельных параметров разрешенного строительства»;

- федеральная государственная информационная система «Единый портал государственных и муниципальных услуг (функций)» (<https://pos.gosuslugi.ru/lkp/public-discussions>).


**ГЛАВА ГОРОДСКОГО ОКРУГА ГОРОДА КАЛУГИ
РАСПОРЯЖЕНИЕ**

от 09.12.2025

№ 104

О проведении общественных обсуждений по схеме расположения земельного участка или земельных участков на кадастровом плане территории по адресу: г. Калуга, ул. Баумана, д. 16 под многоквартирным домом

В соответствии с пунктом 5 статьи 46 Градостроительного кодекса Российской Федерации, статьями 29, 36 Устава городского округа города Калуги Калужской области, пунктом 2.1 статьи 11.10 Земельного кодекса Российской Федерации, а также в целях соблюдения права человека на благоприятные условия жизнедеятельности, прав и законных интересов правообладателей земельных участков и объектов капитального строительства

1. Провести общественные обсуждения по схеме расположения земельного участка или земельных участков на кадастровом плане территории по адресу: г. Калуга, ул. Баумана, д. 16 под многоквартирным домом.

2. Определить органом, уполномоченным на организацию и проведение общественных обсуждений, управление архитектуры, градостроительства и земельных отношений города Калуги.

3. Опубликовать оповещение о начале общественных обсуждений приложением (приложение) в газете «Калужская неделя» не позднее чем за семь дней до дня размещения на официальном сайте администрации городского округа города Калуги схемы расположения земельного участка или земельных участков на кадастровом плане территории по адресу: г. Калуга, ул. Баумана, д. 16 под многоквартирным домом.

4. Разместить оповещение о начале общественных обсуждений на информационном стенде, оборудованном около здания, по адресу: г. Калуга, ул. Московская, д. 188.

5. Разместить схему расположения земельного участка или земельных участков на кадастровом плане территории по адресу: г. Калуга, ул. Баумана, д. 16 под многоквартирным домом на официальном сайте администрации городского округа города Калуги в сети Интернет (<https://www.kaluga-gov.ru>), в федеральной государственной информационной системе «Единый портал государственных и муниципальных услуг (функций)» (<https://gosuslugi.ru>) и открыть экспозицию данного проекта.

6. Управлению архитектуры, градостроительства и земельных отношений города Калуги обеспечить размещение настоящего распоряжения на официальном сайте администрации городского округа города Калуги в сети Интернет.

7. Настоящее распоряжение вступает в силу после его официального опубликования.

8. Контроль за исполнением настоящего распоряжения возложить на управление архитектуры, градостроительства и земельных отношений города Калуги.

Д.А. ДЕНИСОВ

Приложение к распоряжению главы городского округа города Калуги

от 09.12.2025 № 104

ОПОВЕЩЕНИЕ О НАЧАЛЕ ОБЩЕСТВЕННЫХ ОБСУЖДЕНИЙ

Наименование проекта: Схема расположения земельного участка или земельных участков на кадастровом плане территории по адресу: г. Калуга, ул. Баумана, д. 16 под многоквартирным домом.

Реквизиты правового акта, на основании которого назначены общественные обсуждения:

Распоряжение главы городского округа города Калуги от 09.12.2025 № 104.

Порядок проведения общественных обсуждений: в соответствии с п. 2.1.3 Положения о порядке организации и проведения общественных обсуждений на территории муниципального образования «Город Калуга» в области градо-строительной деятельности, утвержденного постановлением Городской Думы городского округа «Город Калуга» от 28.04.2006 № 57, с участием граждан, проживающих на территории, в отношении которой подготовлен данный проект, правообладателей находящихся в границе данной территории земельных участков и (или) расположенных на них объектов капитального строительства, а также правообладателей помещений, являющихся частью указанных объектов капитального строительства.

Срок проведения общественных обсуждений: с 11.12.2025 по 25.12.2025.

Место, дата открытия экспозиции проекта: г. Калуга, ул. Московская, д. 188, около каб. 414 (4 этаж), 18.12.2025.

Срок проведения экспозиции проекта, дни и часы, в которые возможно их посещение: с 18.12.2025 по 24.12.2025 в рабочие дни:

с понедельника по четверг с 8.00 до 13.00 и с 14.00 до 17.00;

в пятницу - с 8.00 до 13.00 и с 14.00 до 16.00.

Порядок и форма внесения участниками общественных обсуждений предложений и замечаний:

- в письменной форме по адресу: г. Калуга, ул. Московская, д. 188, каб. 112, каб. 114;

- посредством записи в книге (журнале) учета посетителей экспозиции проекта по адресу: г. Калуга, ул. Московская, д. 188, каб. 302;

- посредством официального сайта администрации городского округа города Калуги в сети Интернет (<https://www.kaluga-gov.ru>), федеральной государственной информационной системы «Единый портал государственных и муниципальных услуг (функций)» (<https://gosuslugi.ru>).

Предложения и замечания вносятся при условии представления сведений о себе с приложением документов, подтверждающих такие сведения:

а) физические лица:

- фамилия, имя, отчество (при наличии);
- дата рождения;

- адрес места жительства (регистрации);

б) юридические лица:

- наименование;
- основной государственный регистрационный номер;

- место нахождения и адрес;

в) участники общественных обсуждений, являющиеся правообладателями соответствующих земельных участков и (или) расположенных на них объектов капитального строительства и (или) помещений, являющихся частью указанных объектов капитального строительства, также представляют сведения:

- из Единого государственного реестра недвижимости о земельных участках, объектах капитального строительства, помещениях, являющихся частью указанных объектов капитального строительства;

- иные документы, устанавливающие или удостоверяющие их права на земельные участки, объекты капитального строительства, помещения, являющиеся частью указанных объектов капитального строительства.

Срок внесения участниками общественных обсуждений предложений и замечаний: с 18.12.2025 по 24.12.2025.

Информация о размещении проекта и информационных материалов к нему:

- официальный сайт администрации городского округа города Калуги в сети Интернет (<https://www.kaluga-gov.ru>) в разделе «Градостроительство» - «Планировка территории» - «Образование земельных участков под многоквартирными домами»;

- федеральная государственная информационная система «Единый портал государственных и муниципальных услуг (функций)» (<https://pos.gosuslugi.ru/lkp/public-discussions/>).

ИНФОРМАЦИЯ О ЗЕМЕЛЬНЫХ УЧАСТКАХ ДЛЯ ИНДИВИДУАЛЬНОГО ЖИЛИЩНОГО СТРОИТЕЛЬСТВА, СФОРМИРОВАННЫХ В ЦЕЛЯХ БЕСПЛАТНОГО ПРЕДОСТАВЛЕНИЯ ВОЕННОСЛУЖАЩИМ, ЛИЦАМ, ЗАКЛЮЧИВШИМ КОНТРАКТ О ПРЕБЫВАНИИ В ДОБРОВОЛЬЧЕСКОМ ФОРМИРОВАНИИ, СОДЕЙСТВУЮЩЕМ ВЫПОЛНЕНИЮ ЗАДАЧ, ВОЗЛОЖЕННЫХ НА ВООРУЖЕННЫЕ СИЛЫ РОССИЙСКОЙ ФЕДЕРАЦИИ, И ЛИЦАМ, ПРОХОДЯЩИМ (ПРОХОДИВШИМ) СЛУЖБУ В ВОЙСКАХ НАЦИОНАЛЬНОЙ ГВАРДИИ РОССИЙСКОЙ ФЕДЕРАЦИИ И ИМЕЮЩИМ СПЕЦИАЛЬНЫЕ ЗВАНИЯ ПОЛИЦИИ, УДОСТОЕННЫМ ЗВАНИЯ ГЕРОЯ РОССИЙСКОЙ ФЕДЕРАЦИИ ИЛИ НАГРАЖДЕННЫМ ОРДЕНАМИ РОССИЙСКОЙ ФЕДЕРАЦИИ ЗА ЗАСЛУГИ, ПРОЯВЛЕННЫЕ В ХОДЕ УЧАСТИЯ В СПЕЦИАЛЬНОЙ ВОЕННОЙ ОПЕРАЦИИ, И ЯВЛЯЮЩИМСЯ ВЕТЕРАНАМИ БОЕВЫХ ДЕЙСТВИЙ, А ТАКЖЕ ЧЛЕНАМ ИХ СЕМЕЙ

Управление архитектуры, градостроительства и земельных отношений города Калуги в соответствии с п. 3 ст. 4 Закона Калужской области от 26.06.2023 № 382-ОЗ «О случаях и порядке предоставления в собственность бесплатно земельных участков военнослужащим, лицам, заключившим контракт о пребывании в добровольческом формировании, содействующем выполнению задач, возложенных на Вооруженные Силы Российской Федерации, и лицам, проходящим (проходившим) службу в войсках национальной гвардии Российской Федерации и имеющим специальные звания полиции, удостоенным звания Героя Российской Федерации или награжденным орденами Российской Федерации за заслуги, проявленные в ходе участия в специальной военной операции, и являющимся ветеранами боевых действий» принимает заявления о предоставлении земельных участков по адресам:

1. г. Калуга, район Одоевского шоссе с кадастровым номером 40:25:000200:1362 площадью 1082 кв.м;
2. г. Калуга, район Одоевского шоссе с кадастровым номером 40:25:000200:1382 площадью 1095 кв.м;
3. г. Калуга, район Одоевского шоссе с кадастровым номером 40:25:000200:1385 площадью 1100 кв.м;
4. г. Калуга, район Одоевского шоссе с кадастровым номером 40:25:000200:1386 площадью 1100 кв.м;
5. г. Калуга, район Одоевского шоссе с кадастровым номером 40:25:000200:1387 площадью 1100 кв.м;
6. г. Калуга, район Одоевского шоссе с кадастровым номером 40:25:000200:1400 площадью 1100 кв.м;
7. г. Калуга, район Одоевского шоссе с кадастровым номером 40:25:000200:1401 площадью 1100 кв.м;
8. г. Калуга, район Одоевского шоссе с кадастровым номером 40:25:000200:1405 площадью 1050 кв.м;
9. г. Калуга, район Одоевского шоссе с кадастровым номером

- 40:25:000200:1419 площадью 1057 кв.м;
10. г. Калуга, район Одоевского шоссе с кадастровым номером 40:25:000200:1422 площадью 1100 кв.м;
11. г. Калуга, район Одоевского шоссе с кадастровым номером 40:25:000200:1423 площадью 1100 кв.м;
12. г. Калуга, район Одоевского шоссе с кадастровым номером 40:25:000200:1424 площадью 1100 кв.м;
13. г. Калуга, район Одоевского шоссе с кадастровым номером 40:25:000200:1425 площадью 1100 кв.м;
14. г. Калуга, район Одоевского шоссе с кадастровым номером 40:25:000200:1426 площадью 1099 кв.м;
15. г. Калуга, район Одоевского шоссе с кадастровым номером 40:25:000200:1427 площадью 1098 кв.м;
16. г. Калуга, район Одоевского шоссе с кадастровым номером 40:25:000200:1428 площадью 1100 кв.м;

Граждане, состоящие на учете в целях бесплатного предоставления земельного участка для индивидуального жилищного строительства в соответствии с п. 4 ст. 4 Закона Калужской области от 26.06.2023 № 382-ОЗ «О случаях и порядке предоставления в собственность бесплатно земельных участков военнослужащим, лицам, заключившим контракт о пребывании в добровольческом формировании, содействующем выполнению задач, возложенных на Вооруженные Силы Российской Федерации, и лицам, проходящим (проходившим) службу в войсках национальной гвардии Российской Федерации и имеющим специальные звания полиции, удостоенным звания Героя Российской Федерации или награжденным орденами Российской Федерации за заслуги, проявленные в ходе участия в специальной военной операции, и являющимся ветеранами боевых действий»

Консультация заявителей по вопросу подачи заявлений о предоставлении земельного участка осуществляется по телефонам: (4842) 70-11-69, 71-36-12 согласно графику работы управления (понедельник - четверг с 8.00 до 17.15, пятница - с 8.00 до 16.00, обеденный перерыв с 13.00 до 14.00).

В управление архитектуры, градостроительства и земельных отношений города Калуги

ЗАЯВЛЕНИЕ о предоставлении земельного участка (с указанием кадастрового номера) из перечня земельных участков, предназначенных для предоставления военнослужащим, лицам, заключившим контракт о пребывании в добровольческом формировании, содействующем выполнению задач, возложенных на Вооруженные Силы Российской Федерации, и лицам, проходящим (проходившим) службу в войсках национальной гвардии Российской Федерации и имеющим специальные звания полиции, удостоенным звания Героя Российской Федерации или награжденным орденами Российской Федерации за заслуги, проявленные в ходе участия в специальной военной операции, и являющимся ветеранами боевых действий

Прошу предоставить мне, _____, (фамилия, имя, отчество (последнее - при наличии))

серия _____ № _____ выдан _____ (документ, удостоверяющий личность)

« _____ » _____, (кем и когда выдан)

проживающему(ему) по адресу: Калужская область, _____

, номер контрактного телефона _____, адрес электронной почты (при наличии) _____, в собственность бесплатно земельный участок с кадастровым номером _____

, расположенный по адресу: Калужская область, _____

порядковый № _____ в перечне земельных участков, опубликованном в печатном средстве массовой информации или ином источнике для официального опубликования « _____ »

от _____ № _____. Подпись _____

Ф.И.О. и должность специалиста, регистрирующего заявление _____ / _____ / _____ (подпись)

Дата и время приема заявления « _____ » _____ 20 ____ г. __ час. __ мин.

В управление архитектуры, градостроительства и земельных отношений города Калуги

ЗАЯВЛЕНИЕ о предоставлении земельного участка (с указанием кадастрового номера) из перечня земельных участков, предназначенных для предоставления членам семейств военнослужащих, лиц, заключившим контракт о пребывании в добровольческом формировании, содействующем выполнению задач, возложенных на Вооруженные Силы Российской Федерации, и лиц, проходящих (проходивших) службу в войсках национальной гвардии Российской Федерации и имеющих специальные звания полиции, удостоенным звания Героя Российской Федерации или награжденным орденами Российской Федерации за заслуги, проявленные в ходе участия в специальной военной операции, и являющимся ветеранами боевых действий

Прошу предоставить мне, _____, (фамилия, имя, отчество (последнее - при наличии))

серия _____ № _____ выдан _____ (документ, удостоверяющий личность)

« _____ », (кем и когда выдан)

являющемся(емся) членом семьи участника специальной военной операции

(умершего) вследствие увечья (ранения, травмы, контузии) или заболевания, полученных им в ходе участия в специальной военной операции, зарегистрированному по адресу: Калужская область, _____

номер контрактного телефона _____, адрес электронной почты (при наличии) _____

в собственность бесплатно земельный участок с кадастровым номером _____, расположенный по адресу: Калужская область, _____

порядковый № _____ в перечне земельных участков, опубликованном в печатном средстве массовой информации или ином источнике для официального опубликования «_____»

от _____ № _____.

Письменные согласия иных членов семьи погибшего (умершего) участника специальной военной на подачу заявления о предоставлении земельного участка (с указанием кадастрового номера) из перечня земельных участков, предназначенных для предоставления членам семьи погибших (умерших) участников специальной военной операции, прилагаю.

Обязуюсь предоставляемый земельный участок оформить в общую долевую собственность всех членов семьи.

Подпись _____
Ф.И.О. и должность
специалиста, регистрирующего заявление _____ / _____
(подпись)

Дата и время приема заявления «____» 20____ г. __ час. __ мин.

Управление архитектуры, градостроительства и земельных отношений города Калуги
от _____

зарегистрированного(ой) по адресу:

СОГЛАСИЕ субъекта на обработку персональных данных

Я, _____
(фамилия, имя, отчество)
документ, удостоверяющий личность, _____ серия _____ № _____
выдан «____» ____ г.
(кем выдан)

(реквизиты доверенности или иного документа, подтверждающего полномочия)

в соответствии с Федеральным законом от 27.07.2006 № 152-ФЗ «О персональных данных» выражаю согласие управлению архитектуры, градостроительства и земельных отношений города Калуги, расположенному по адресу: г.Калуга, ул.Московская, д.188, на обработку предоставленных персональных данных: фамилии, имени, отчества, _____.

для достижения следующих целей:
Предоставление земельного участка _____

Я даю согласие на следующие действия с персональными данными:
сбор, запись, систематизация, накопление, хранение, уточнение (обновление, изменение), извлечение, использование, передача (распространение, представление, доступ).

Я согласен(а) с тем, что персональные данные будут ограничено доступны руководителям и специалистам управления архитектуры, градостроительства и земельных отношений города Калуги исключительно в целях обработки персональных данных с соблюдением законодательства Российской Федерации.

Я информирован(а) о том, что настоящее заявление действует в течение установленного срока хранения _____ моих персональных данных и может быть отозвано мной в письменной форме.

«____» 20 ____ г.
дата подпись Ф.И.О.
Согласие принял(а) _____
(подпись Ф.И.О. специалиста)



Российская Федерация
Дума городского округа города Калуги
РЕШЕНИЕ

от 28.11.2025 № 229
О согласовании проекта постановления Губернатора Калужской области
«Об установлении предельных (максимальных) индексов изменения размера вносимой гражданами платы за коммунальные услуги в муниципальных образованиях Калужской области на период с 1 января 2026 года по 2028 год»

В соответствии со статьей 157.1 Жилищного кодекса Российской Федерации, Федеральным законом от 20.03.2025 № 33-ФЗ «Об общих принципах организации местного самоуправления в единой системе публичной власти», разделом IV Основ формирования индексов изменения размера платы граждан за коммунальные услуги в Российской Федерации, утвержденных постановлением Правительства Российской Федерации от 30.04.2014 № 400, на основании статей 22, 36 Устава городского округа города Калуги Калужской области Дума городского округа города Калуги РЕШИЛА:

1. Согласовать проект постановления Губернатора Калужской области «Об установлении предельных (максимальных) индексов изменения размера вносимой гражданами платы за коммунальные услуги в муниципальных образованиях Калужской области на период с 1 января 2026 года по 2028 год» (далее – проект постановления Губернатора Калужской области) для городского округа города Калуги Калужской области:

1.1. В части установления предельных (максимальных) индексов изменения размера вносимой гражданами платы за коммунальные услуги согласно приложению № 1 к проекту постановления Губернатора Калужской области в размере:
- с 01.01.2026 по 30.09.2026 – 1,7 %;

- с 01.10.2026 по 31.12.2026 – 13,0 %;

$$\text{ИКУ}_{\max}^{MO} = \frac{\max KU_{perj}^{MO}}{KU_{средн}} \times 100\% - 100\%$$

1.2. В части обоснования величины установленных предельных (максимальных) индексов изменения размера вносимой гражданами платы за коммунальные услуги в городском округе города Калуги Калужской области согласно приложению № 2 к проекту постановления Губернатора Калужской области.

1.3. В части планируемых значений предельного (максимального) индекса изменения размера вносимой гражданами платы за коммунальные услуги в городском округе города Калуги Калужской области, превышающего индекс по Калужской области более чем на величину отклонения по Калужской области, на каждый год, в котором планируется такое превышение, в течение срока реализации инвестиционной программы регулируемой организацией на период 2026-2028 годов согласно приложению № 3 к проекту постановления Губернатора Калужской области.

2. Настоящее решение вступает в силу с момента его принятия.

Глава городского округа города Калуги Калужской области
Д.А. ДЕНИСОВ

Заключение № 34 о результатах общественных обсуждений по проекту решения о предоставлении Головину Александру Андреевичу разрешения на отклонение от предельных параметров разрешенного строительства, реконструкции объекта капитального строительства

Дата оформления заключения – 09.12.2025.

Наименование проекта: Проект решения о предоставлении Головину Александру Андреевичу разрешения на отклонение от предельных параметров разрешенного строительства, реконструкции объектов капитального строительства.

Количество участников общественных обсуждений: -.

Реквизиты протокола общественных обсуждений: от 04.12.2025 № 232.

Предложения и замечания граждан, являющихся участниками общественных обсуждений и постоянно проживающих на территории, в пределах которой проводятся общественные обсуждения: отсутствуют.

Предложения и замечания иных участников общественных обсуждений: отсутствуют.

Аргументированные рекомендации организатора общественных обсуждений о целесообразности или нецелесообразности учета внесенных участниками общественных обсуждений предложений и замечаний: не требуются.

Выходы по результатам общественных обсуждений:

На основании заявления Головина Александра Андреевича от 11.11.2025 № Гр-7540-06-25, в соответствии с пунктом 2.3 Положения о порядке организации и проведения общественных обсуждений на территории муниципального образования «Город Калуга» в области градостроительной деятельности, утвержденного постановлением Городской Думы городского округа «Город Калуга» от 28.04.2006 № 57, в соответствии с пунктом 5 Положения о порядке деятельности комиссии по подготовке проекта Правил землепользования и застройки городского округа «Город Калуга» (далее – Комиссия), утвержденного постановлением Городского Головы городского округа «Город Калуга» от 12.04.2007 № 62-п, по результатам общественных обсуждений, заседания Комиссии, состоявшегося 11.11.2025, и рассмотрения представленных материалов Комиссия в составе: Ковтун Ю.В., Тропин А.А., Шмаков Д.А., Паршина А.О., Петрова Н.Г., Ермилова Е.В., Сотсков К.В., Борсук В.В., Колесников А.Н., Нефедов А.А., Чижов Л.В., Коняхина Т.И. приняла единогласное РЕШЕНИЕ:

Рекомендовать главе городского округа города Калуги Калужской области предоставить Головину Александру Андреевичу разрешение на отклонение от предельных параметров разрешенного строительства, реконструкции объекта капитального строительства в части уменьшения минимального отступа в целях определения мест допустимого размещения зданий, строений, сооружений, за пределами которых запрещено строительство зданий, строений, сооружений, по северо-восточной и юго-западной границам земельного участка с кадастровым номером 40:25:000179:3544 по адресу: г. Калуга, д. Шопино до 1,5 м для строительства жилого дома.

Председатель комиссии Ю.В.КОВТУН

Заключение № 35 о результатах общественных обсуждений по проекту решения о предоставлении Ланцову Михаилу Валерьевичу разрешения на отклонение от предельных параметров разрешенного строительства, реконструкции объекта капитального строительства

Дата оформления заключения – 09.12.2025.

Наименование проекта: Проект решения о предоставлении Ланцову Михаилу Валерьевичу разрешения на отклонение от предельных параметров разрешенного строительства, реконструкции объектов капитального строительства.

Количество участников общественных обсуждений: -.

Реквизиты протокола общественных обсуждений: от 09.12.2025 № 234.

Предложения и замечания граждан, являющихся участниками общественных обсуждений и постоянно проживающих на территории, в пределах которой проводятся общественные обсуждения: попадание осадков с крыши планируемого гаража на смежный земельный участок, что может привести к заболачиванию и окислению почвы, нарушение освещенности смежного земельного участка в случае строительства гаража, возможное попадание в почву загрязняющих веществ из канализационных вод.

Предложения и замечания иных участников общественных обсуждений: отсутствуют.

Аргументированные рекомендации организатора общественных обсуждений о целесообразности или нецелесообразности учета внесенных участниками общественных обсуждений предложений и замечаний: учет замечаний считаем целесообразным в связи с несоответствием испрашиваемого отклонения от предельных параметров разрешенного строительства, реконструкции объекта капитального строительства санитарно-гигиеническим нормам, требованиям технических регламентов.

Выходы по результатам общественных обсуждений:

На основании заявления Ланцова Михаила Валерьевича от 18.11.2025 № Гр-7694-06-25, в соответствии с пунктом 2.3 Положения о порядке организации и проведения общественных обсуждений на территории муниципального образования «Город Калуга» в области градостроительной деятельности, утвержден-

денного постановлением Городской Думы городского округа «Город Калуга» от 28.04.2006 № 57, в соответствии с пунктом 5 Положения о порядке деятельности комиссии по подготовке проекта Правил землепользования и застройки городского округа «Город Калуга» (далее – Комиссия), утвержденного постановлением Городского Головы городского округа «Город Калуга» от 12.04.2007 № 62-п, по результатам общественных обсуждений, заседания Комиссии, состоявшегося 11.11.2025, и рассмотрения представленных материалов Комиссия в составе: Ковтун Ю.В., Тропин А.А., Шмаков Д.А., Паршина А.О., Петрова Н.Г., Ермилова Е.В., Сотсков К.В., Борсук В.В., Колесников А.Н., Нефедов А.А., Чижов Л.В., Коняхина Т.И. приняла единогласное РЕШЕНИЕ:

Рекомендовать главе городского округа города Калуги Калужской области отказать в предоставлении Ланцову Михаилу Валерьевичу разрешения на отклонение от предельных параметров разрешенного строительства, реконструкции объекта капитального строительства в части уменьшения минимального отступа в целях определения мест допустимого размещения зданий, строений, сооружений, за пределами которых запрещено строительство зданий, строений, сооружений, по северной и южной границам земельного участка с кадастровым номером 40:25:000206:3159 до 0 м для строительства гаража по адресу: г. Калуга, д. Пучково, в связи с несоответствием испрашиваемого отклонения от предельных параметров разрешенного строительства, реконструкции объекта капитального строительства санитарно-гигиеническим нормам, требованиям технических регламентов.

Председатель комиссии Ю.В.КОВТУН

Сообщение о возможном установлении публичного сервитута

Управлением архитектуры, градостроительства и земельных отношений города Калуги рассматривается ходатайство акционерного общества «Газпром газораспределение» об установлении публичного сервиса в целях эксплуатации линейного объекта, созданного до 30 декабря 2004 года системы газоснабжения по: «Дворовые газопроводы по ул. Зеленой г. Калуга».

Ходатайство об установлении публичного сервитута подано в отношении земельных участков, расположенных в границах кадастровых кварталов 40:26:000135, 40:26:000142, 40:26:000138, 40:26:000140 (Калужская обл., г. Калуга).

Правообладатели земельных участков, в отношении которых испрашивается публичный сервитут, могут ознакомиться с поступившим ходатайством об установлении публичного сервитута и прилагаемым к нему описанием местоположения границ публичного сервитута в сети «Интернет» на официальном сайте Городской Управы города Калуги, либо в управлении архитектуры, градостроительства и земельных отношений города Калуги: г.Калуга, ул.Московская, д.188, каб.416

телефон для справок: 8-4842-71-36-44


время приема: вторник, четверг с 14.00 до 17.00

Телефон для справок АО «Газпром газораспределение Калуга»: 8-4842-55-38-75 (г.Калуга, пер.Баррикад, д.4).

В течение 15 дней со дня опубликования сообщения о поступившем ходатайстве об установлении публичного сервиса правообладатели земельного участка могут подать в управление архитектуры, градостроительства и земельных отношений города Калуги заявления об учете прав на земельные участки, если их права не зарегистрированы в Едином государственном реестре недвижимости, с приложением копий документов, подтверждающих эти права (обременения прав), кроме правообладателей земельных участков, на которых расположены многоквартирные дома.

Сообщение о поступившем ходатайстве об установлении публичного сервиса размещено в сети «Интернет» на официальном сайте администрации городского округа города Калуги.

Сообщение о возможном установлении публичного сервитута подготовлено в соответствии с пунктом 1 статьи 39.37 Земельного кодекса Российской Федерации в целях извещения правообладателей земельных участков, в отношении которых подано ходатайство об установлении публичного сервитута.

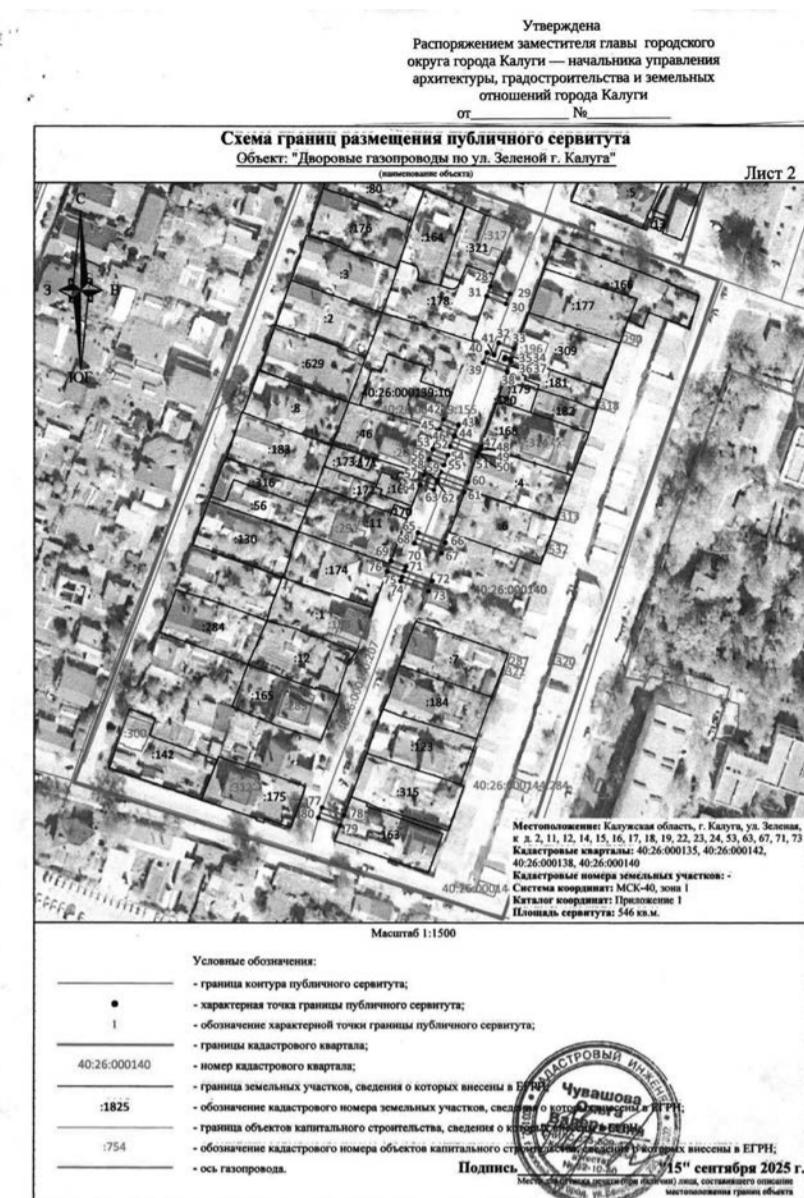

Сообщение о возможном установлении публичного сервитута

Управлением архитектуры, градостроительства и земельных отношений города Калуги рассматривается ходатайство акционерного общества «Газпром газораспределение» об установлении публичного сервиса в целях эксплуатации линейного объекта, созданного до 30 декабря 2004 года системы газоснабжения по: «Дворовые газопроводы по ул.Кибальчича, г.Калуга».

Ходатайство об установлении публичного сервитута подано в отношении земельных участков со следующими кадастровыми номерами:

емельных участков со следующими кадастровыми номерами:
40:26:000014:2561 (Калужская обл., г.Калуга),
40:26:000014:1691 (Калужская обл., г.Калуга),
40:26:000014:1692 (Калужская обл., г.Калуга),
расположенных в границах кадастровых кварталов 40:26:000014, 40:26:000021

расположенных в границах кадастровых кварталов 40.26.000014, 40.26.000021, (Калужская обл., г.Калуга).

Правообладатели земельных участков, в отношении которых испрашивается публичный сервитут, могут ознакомиться с поступившим ходатайством об установлении публичного сервитута и прилагаемым к нему описанием местоположения границ публичного сервитута в сети «Интернет» на официальном сайте Городской Управы города Калуги, либо в управлении архитектуры, градо-строительства и земельных отношений города Калуги: г.Калуга, ул.Московская, д.188, каб.416.

телефон для справок: 8-4842-71-36-44


время приема: вторник-четверг с 14.00 до 17.00



время приема: вторник, четверг с 14.00 до 17.00
Телефон для справок АО «Газпром газораспределение Калуга»: 8-4842-55-38-75 (г.Калуга, пер.Баррикад, д.4).

75 (г.Калуга, пер.Баррикад, д.4).
В течение 15 дней со дня опубликования сообщения о поступившем ходатайстве об установлении публичного сервитута правообладатели земельного участка могут подать в управление архитектуры, градостроительства и земельных отношений города Калуги заявления об учете прав на земельные участки, если их права не зарегистрированы в Едином государственном реестре недвижимости, с приложением копий документов, подтверждающих эти права (обременения прав), кроме правообладателей земельных участков, на которых расположены многоквартирные дома.

Сообщение о поступившем ходатайстве об установлении публичного сервиса размещено в сети «Интернет» на официальном сайте администрации городского округа города Калуги.

Сообщение о возможном установлении публичного сервитута подготовлено в соответствии с пунктом 1 статьи 39.37 Земельного кодекса Российской Федерации в целях извещения правообладателей земельных участков, в отношении которых подано ходатайство об установлении публичного сервитута.

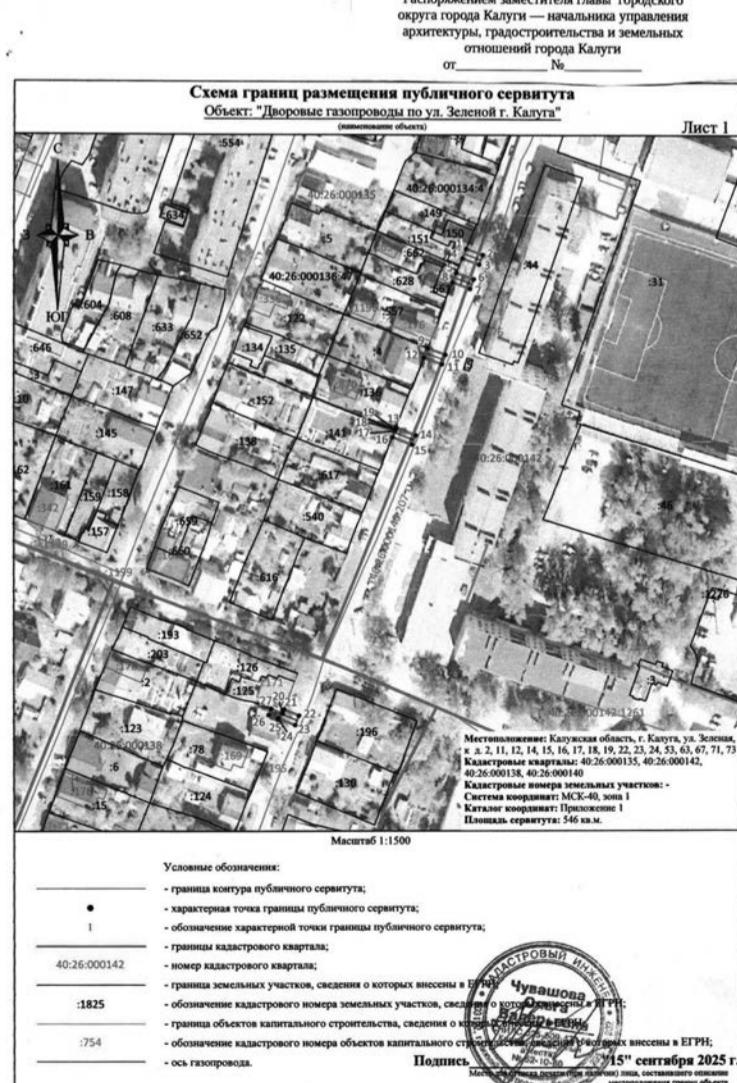

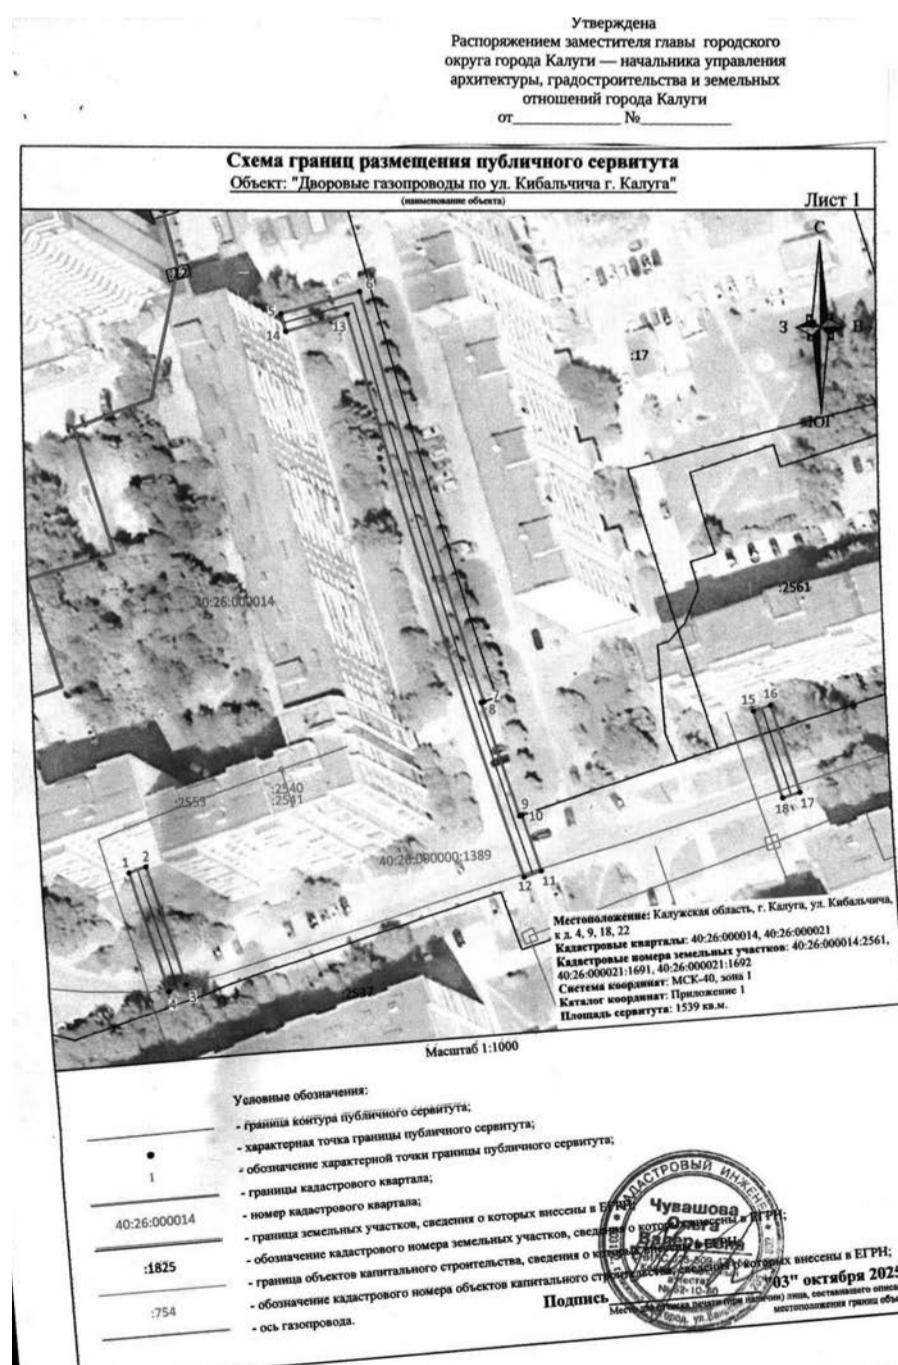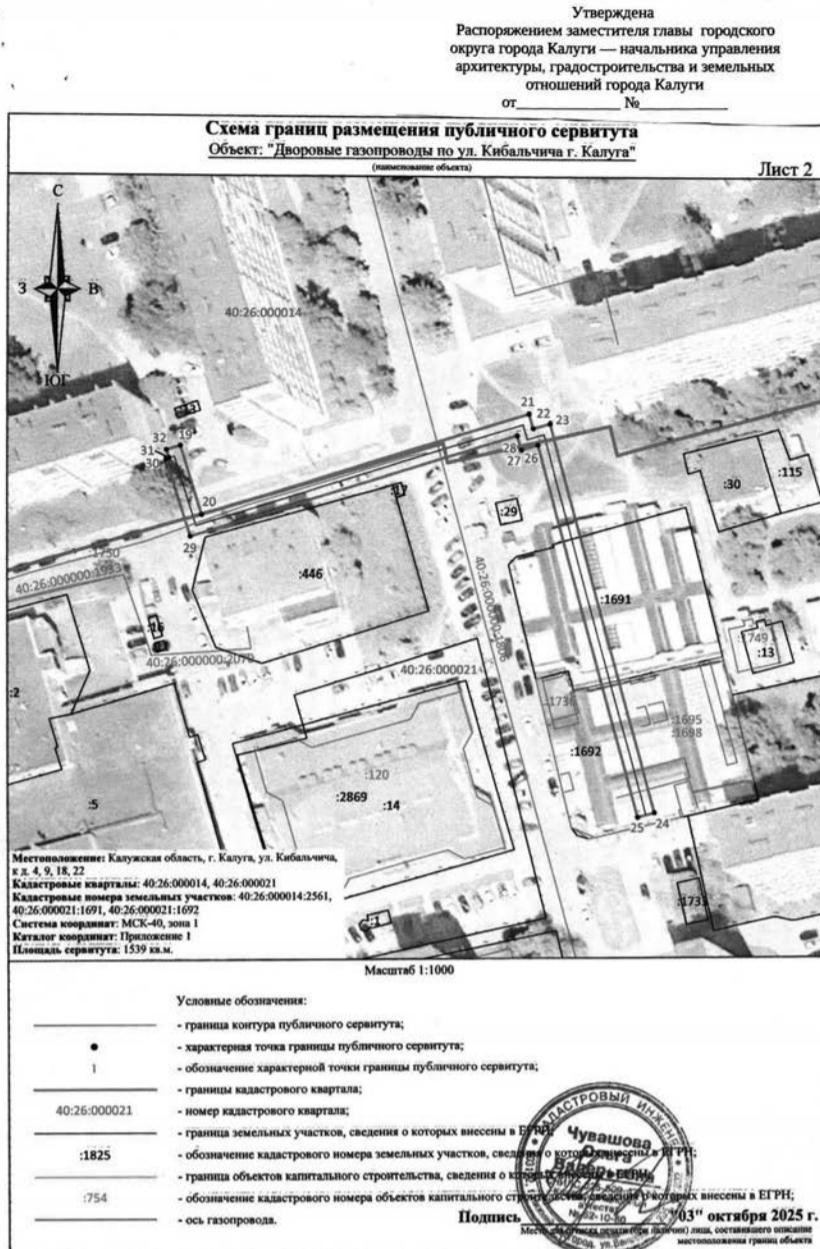**Сообщение о возможном установлении публичного сервитута**

Управлением архитектуры, градостроительства и земельных отношений города Калуги рассматривается ходатайство акционерного общества «Газпром газораспределение» об установлении публичного сервитута в целях эксплуатации линейного объекта, созданного до 30 декабря 2004 года системы газоснабжения по: «Дворовые газопроводы по ул.Хрустальной г.Калуга».

Ходатайство об установлении публичного сервитута подано в отношении земельных участков со следующими кадастровыми номерами:

40:26:000239:36 (Калужская обл., г.Калуга),
40:26:000239:41 (Калужская обл., г.Калуга),
40:26:000239:402 (Калужская обл., г.Калуга),
40:26:000000:1194 (Калужская обл., г.Калуга),
расположенных в границах кадастровых кварталов 40:26:000239, 40:26:000241, 40:26:000245, 40:26:000243, 40:26:000246 (Калужская обл., г.Калуга).

Правообладатели земельных участков, в отношении которых испрашивается публичный сервитут, могут ознакомиться с поступившим ходатайством об установлении публичного сервитута и прилагаемым к нему описанием местоположения границ публичного сервитута в сети «Интернет» на официальном сайте Городской Управы города Калуги, либо в управлении архитектуры, градостроительства и земельных отношений города Калуги: г.Калуга, ул.Московская, д.188, каб.416 телефон для справок: 8-4842-71-36-44

время приема: вторник, четверг с 14.00 до 17.00

Телефон для справок АО «Газпром газораспределение Калуга»: 8-4842-55-38-75 (г.Калуга, пер.Баррикад, д.4).

В течение 15 дней со дня опубликования сообщения о поступившем ходатайстве об установлении публичного сервитута правообладатели земельного участка могут подать в управление архитектуры, градостроительства и земельных отношений города Калуги заявления об учете прав на земельные участки, если их права не зарегистрированы в Едином государственном реестре недвижимости, с приложением копий документов, подтверждающих эти права (обременения прав), кроме правообладателей земельных участков, на которых расположены много квартирные дома.

Сообщение о поступившем ходатайстве об установлении публичного сервитута размещено в сети «Интернет» на официальном сайте администрации городского округа города Калуги.

Сообщение о возможном установлении публичного сервитута подготовлено в соответствии с пунктом 1 статьи 39.37 Земельного кодекса Российской Федерации в целях извещения правообладателей земельных участков, в отношении которых подано ходатайство об установлении публичного сервитута.

Утверждена
Распоряжением заместителя главы городского
округа города Калуги — начальника управления
архитектуры, градостроительства и земельных
отношений города Калуги
от №



Сообщение о возможном установлении публичного сервитута

Управлением архитектуры, градостроительства и земельных отношений города Калуги рассматривается ходатайство АО «Газпром газораспределение Калуга» об установлении публичного сервитута в целях: «эксплуатация линейного объекта созданного до 30 декабря 2004 года системы газоснабжения по: «Дворовые газопроводы по ул.Баумана г.Калуга».

Ходатайство об установлении публичного сервитута подано в отношении следующих земельных участков (их частей) площадью 1591 кв.м:

Кадастровый номер (квартал)	Адрес или иное описание местоположения земельного участка (участков)
40:26:000308	Калужская обл., г.Калуга
40:26:000307	Калужская обл., г.Калуга
40:26:000319	Калужская обл., г.Калуга
40:26:000318	Калужская обл., г.Калуга
40:26:000337	Калужская обл., г.Калуга
40:26:000336	Калужская обл., г.Калуга
40:26:000307:1739	Калужская обл., г.Калуга, ул.Баумана, д.13
40:26:000319:28	Калужская обл., г.Калуга, ул.Баумана, д.28
40:26:000318:1320	Калужская обл., г.Калуга, ул.Баумана, д.35
40:26:000318:1317	Калужская обл., г.Калуга, ул.Баумана, д.37/39
40:26:000319:47	Калужская обл., г.Калуга, ул.Баумана, д.40

Правообладатели земельного участка, в отношении которого испрашивается публичный сервитут, могут ознакомиться с поступившим ходатайством об установлении публичного сервитута и прилагаемым к нему описанием местоположения границ публичного сервитута в сети «Интернет» на официальном сайте Администрации городского округа города Калуги, либо в управлении архитектуры, градостроительства и земельных отношений города Калуги: г.Калуга, ул.Московская, д.188, каб.413

телефон для справок: 8-4842-71-36-38 вторник, четверг с 14.00 до 17.00;

время приема: вторник, четверг с 14.00 до 17.00.


Телефон для справок АО «Газпром газораспределение Калуга»: 8-4842-55-38-75 (г.Калуга, пер.Баррикад, д.4).

В течение 15 дней со дня опубликования сообщения о поступившем ходатайстве об установлении публичного сервитута правообладатели земельного участка могут подать в управление архитектуры, градостроительства и земельных отношений города Калуги заявления об учете прав на земельные участки, если их права не зарегистрированы в Едином государственном реестре недвижимости, с приложением копий документов, подтверждающих эти права (обременения прав), кроме правообладателей земельных участков, на которых расположены многоквартирные дома.

Сообщение о возможном установлении публичного сервитута подготовлено в соответствии с пунктом 1 статьи 39.37 Земельного кодекса Российской Федерации в целях извещения правообладателей земельных участков, в отношении которых подано ходатайство об установлении публичного сервитута.



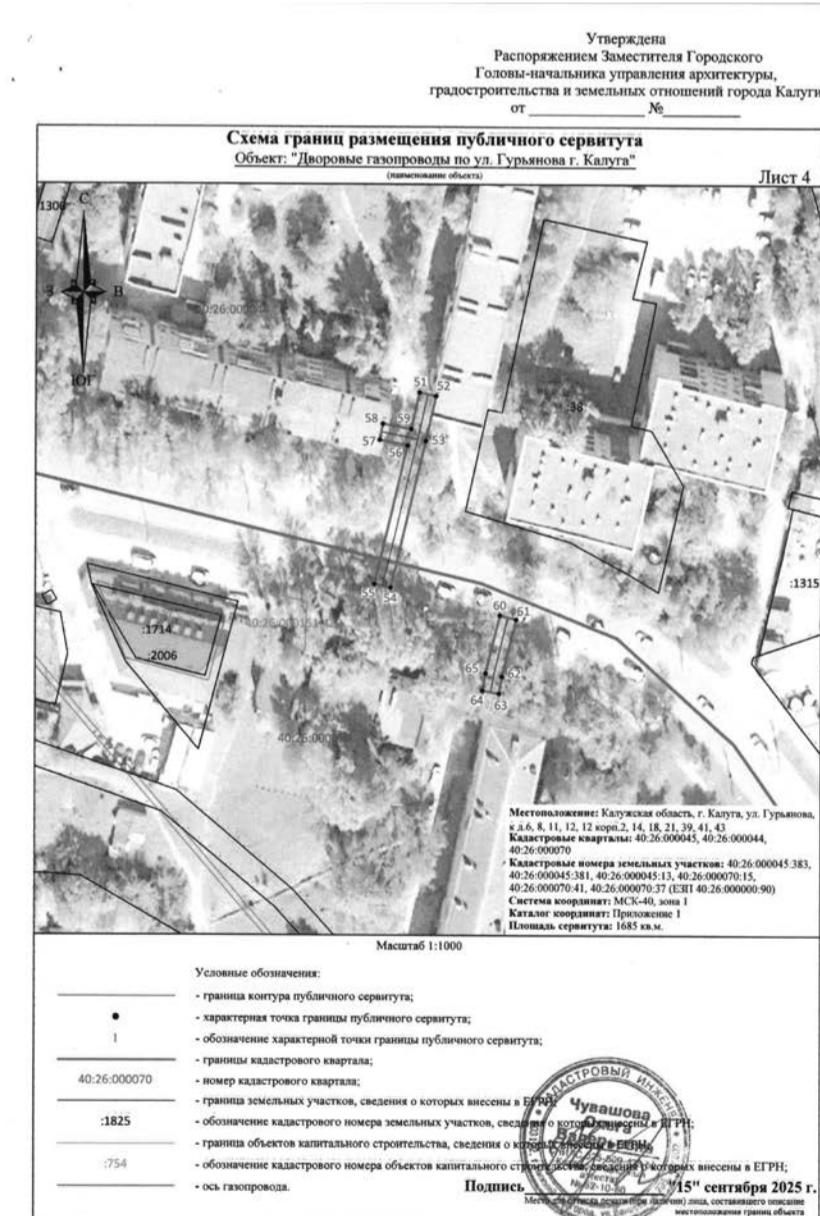

**Сообщение о возможном установлении публичного сервитута**

Управлением архитектуры, градостроительства и земельных отношений города Калуги рассматривается ходатайство АО «Газпром газораспределение Калуга» об установлении публичного сервитута в целях: «эксплуатация линейного объекта созданного до 30 декабря 2004 года системы газоснабжения по: «Дворовые газопроводы по ул.1-ая Загородная г.Калуга».

Ходатайство об установлении публичного сервитута подано в отношении следующих земельных участков (их частей) площадью 313 кв.м:

Кадастровый номер (квартал)	Адрес или иное описание местоположения земельного участка (участков)
40:26:000050	Калужская обл., г.Калуга
40:26:000051	Калужская обл., г.Калуга

Правообладатели земельного участка, в отношении которого испрашивается публичный сервитут, могут ознакомиться с поступившим ходатайством об установлении публичного сервитута и прилагаемым к нему описанием местоположения границ публичного сервитута в сети «Интернет» на официальном сайте Администрации городского округа города Калуги, либо в управлении архитектуры, градостроительства и земельных отношений города Калуги: г.Калуга, ул.Московская, д.188, каб.413

телефон для справок: 8-4842-71-36-38 вторник, четверг с 14.00 до 17.00;
время приема: вторник, четверг с 14.00 до 17.00.

Телефон для справок АО «Газпром газораспределение Калуга»: 8-4842-55-38-75 (г.Калуга, пер.Баррикад, д.4).

В течение 15 дней со дня опубликования сообщения о поступившем ходатайстве об установлении публичного сервитута правообладатели земельного участка могут подать в управление архитектуры, градостроительства и земельных отношений города Калуги заявления об учете прав на земельные участки, если их права не зарегистрированы в Едином государственном реестре недвижимости, с приложением копий документов, подтверждающих эти права (обременения прав), кроме правообладателей земельных участков, на которых расположены многоквартирные дома.

Сообщение о возможном установлении публичного сервитута подготовлено в соответствии с пунктом 1 статьи 39.37 Земельного кодекса Российской Федерации в целях извещения правообладателей земельных участков, в отношении которых подано ходатайство об установлении публичного сервитута

Утверждена
Распоряжением Заместителя Городского Головы -
и земельных отношений города Калуги
от _____ № _____



Сообщение о возможном установлении публичного сервитута

Управлением архитектуры, градостроительства и земельных отношений города Калуги рассматривается ходатайство АО «Газпром газораспределение Калуга» об установлении публичного сервиса в целях: «эксплуатация линейного объекта созданного до 30 декабря 2004 года системы газоснабжения по: «Дворовые газопроводы по ул.Шахтеров г.Калуга».

Ходатайство об установлении публичного сервитута подано в отношении следующих земельных участков (их частей) площадью 1483 кв.м:

Кадастровый номер (квартал)	Адрес или иное описание местоположения земельного участка (участков)
40:26:000092	Калужская обл., г.Калуга
40:26:000127	Калужская обл., г.Калуга
40:26:000092:563	Калужская обл., г.Калуга, от ТК-38а по ул.Забойная до ТК-2 по пер.Шахтеров.
40:26:000127:9	Калужская обл., г.Калуга, ул.Шахтеров, д.11/23
40:26:000127:883	Калужская обл., г.Калуга, ул.Шахтеров, д.12
40:26:000127:30	Калужская обл., г.Калуга, ул.Шахтеров, д.4

Правообладатели земельного участка, в отношении которого испрашивается публичный сервитут, могут ознакомиться с поступившим ходатайством об установлении публичного сервитута и прилагаемым к нему описанием местоположения границ публичного сервитута в сети «Интернет» на официальном сайте Администрации городского округа города Калуги, либо в управлении архитектуры, градостроительства и земельных отношений города Калуги: г.Калуга, ул.Московская, д.188, каб.413

телефон для справок: 8-4842-71-36-38 вторник, четверг с 14.00 до 17.00;
время приема: вторник, четверг с 14.00 до 17.00.

Телефон для справок АО «Газпром газораспределение Калуга»: 8-4842-55-38-75 (г.Калуга, пер.Баррикад, д.4).

В течение 15 дней со дня опубликования сообщения о поступившем ходатайстве об установлении публичного сервитута правообладатели земельного участка могут подать в управление архитектуры, градостроительства и земельных отношений города Калуги заявления об учете прав на земельные участки, если их права не зарегистрированы в Едином государственном реестре недвижимости, с приложением копий документов, подтверждающих эти права (обременения прав), кроме правообладателей земельных участков, на которых расположены многоквартирные дома.

Сообщение о возможном установлении публичного сервитута подготовлено в соответствии с пунктом 1 статьи 39.37 Земельного кодекса Российской Федерации в целях извещения правообладателей земельных участков, в отношении которых подано ходатайство об установлении публичного сервитута».







**АДМИНИСТРАЦИЯ ГОРОДСКОГО ОКРУГА
ГОРОДА КАЛУГИ
ПОСТАНОВЛЕНИЕ**

от 09.12.2025

О внесении изменений в постановление Городской Управы города Калуги от 22.01.2025 № 16-п «Об утверждении муниципальной программы муниципального образования «Город Калуга» «Развитие транспортной системы»

На основании статьи 179 Бюджетного кодекса Российской Федерации, в соответствии со статьями 29, 31, 36 Устава городского округа города Калуги Калужской области ПОСТАНОВЛЯЮ:

1. Внести в постановление Городской Управы города Калуги от 22.01.2025 № 16-п «Об утверждении муниципальной программы муниципального образования «Город Калуга» «Развитие транспортной системы» (далее - Постановление) следующие изменения:

1.1. Наименование Постановления изложить в новой редакции:

«Об утверждении муниципальной программы городского округа города Калуги Калужской области «Развитие транспортной системы».

1.2. Преамбулу постановления изложить в новой редакции:

«В соответствии со статьей 179 Бюджетного кодекса Российской Федерации, статьями 29, 31, 36 Устава городского округа города Калуги Калужской области, постановлением Городской Управы города Калуги от 02.08.2013 № 220-п «Об утверждении порядка принятия решения о разработке муниципальных программ городского округа города Калуги Калужской области, их формирования и реализации и порядка проведения оценки эффективности реализации муниципальных программ городского округа города Калуги Калужской области».

1.3. По тексту Постановления и приложения к нему слова «муниципальное образование «Город Калуга» заменить словами «городской округ город Калуга Калужской области», слова «первый заместитель городского Головы - начальник управления городского хозяйства города Калуги» заменить словами «первый заместитель главы городского округа города Калуги - начальник управления городского хозяйства города Калуги» в соответствующих падежах.

1.4. Пункт 6 «Объемы финансирования муниципальной программы за счет бюджетных ассигнований» раздела 1 «ПАСПОРТ муниципальной программы муниципального образования «Город Калуга» «Развитие транспортной системы» приложения к Постановлению изложить в новой редакции согласно приложению к настоящему постановлению.

2. Настоящее постановление вступает в силу с момента его официального опубликования и распространяется на правоотношения, возникшие с 30.09.2025.

3. Контроль за исполнением настоящего постановления возложить на управление городского хозяйства города Калуги.

Глава городского округа города Калуги Д.А. ДЕНИСОВ

Приложение к постановлению администрации городского округа города Калуги от 09.12.2025 № 520-п

6. Объекты финансирования муниципальной программы за счет бюджетных ассигнований	Наименование по казателя	Всего (тыс. руб.)	В том числе по годам					
			2025	2026	2027	2028	2029	2030
ВСЕГО		13 202 102,16	3 344 132,53	2 614 452,25	2 046 234,43	1 732 427,65	1 732 427,65	1 732 427,65
в том числе по источникам финансирования:								
средства федерального бюджета		0,00	0,00	0,00	0,00	0,00	0,00	0,00
средства областного бюджета		2 659 058,45	1 331 444,89	1 013 806,78	313 806,78	0,00	0,00	0,00
средства бюджета городского округа Калуги Калужской области		10 543 043,71	2 012 687,64	1 600 645,47	1 732 427,65	1 732 427,65	1 732 427,65	1 732 427,65



**АДМИНИСТРАЦИЯ ГОРОДСКОГО ОКРУГА
ГОРОДА КАЛУГИ
ПОСТАНОВЛЕНИЕ**

от 09.12.2025

Об утверждении программы профилактики рисков причинения вреда (ущерба) охраняемым законом ценностям по муниципальному контролю на автомобильном транспорте, городском наземном электрическом транспорте и в дорожном хозяйстве на территории городского округа города Калуги на 2026 год

В соответствии с пунктом 5 части 1 статьи 16, статьей 17.1 Федерального закона от 06.10.2003 № 131-ФЗ «Об общих принципах организации местного самоуправления в Российской Федерации», статьей 44 Федерального закона от 31.07.2020 № 248-ФЗ «О государственном контроле (надзоре) и муниципальном контроле в Российской Федерации», постановлением Правительства Российской Федерации от 25.06.2021 № 990 «Об утверждении Правил разработки и утверждения контрольными (надзорными) органами программы профилактики рисков причинения вреда (ущерба) охраняемым законом ценностям», статьями 6, 31, 35 Устава городского округа города Калуги Калужской области ПОСТАНОВЛЯЮ:

1. Утвердить программу профилактики рисков причинения вреда (ущерба) охраняемым законом ценностям по муниципальному контролю на автомобильном транспорте, городском наземном электрическом транспорте и в дорожном хозяйстве на территории городского округа города Калуги Калужской области на 2026 год (далее – Программа профилактики) согласно приложению к настоящему постановлению.

2. Органу и должностным лицам администрации городского округа города Калуги Калужской области, уполномоченным на осуществление муниципального контроля на автомобильном транспорте, городском наземном электрическом транспорте и в дорожном хозяйстве, обеспечить выполнение мероприятий Программы профилактики.

3. Настоящее постановление вступает в силу с 01.01.2026, но не ранее его официального опубликования.

4. Контроль за исполнением настоящего постановления возложить на управление городского хозяйства города Калуги.

Глава городского округа города Калуги Д.А. ДЕНИСОВ

Приложение к постановлению администрации городского округа города Калуги от 09.12.2025 № 522-п

Программа профилактики рисков причинения вреда (ущерба) охраняемым законом ценностям по муниципальному контролю на автомобильном транспорте, городском наземном электрическом транспорте и в дорожном хозяйстве на территории городского округа города Калуги Калужской области на 2026 год

Раздел 1. Анализ текущего состояния осуществления вида контроля, описание текущего уровня развития профилактической деятельности контрольного (надзорного) органа, характеристика проблем, на решение которых направлена программа профилактики рисков причинения вреда (ущерба) охраняемым законом ценностям

Настоящая программа профилактики рисков причинения вреда (ущерба) охраняемым законом ценностям разработана в соответствии со статьей 44 Федерального закона от 31.07.2020 № 248-ФЗ «О государственном контроле (надзоре) и муниципальном контроле в Российской Федерации», постановлением Правительства Российской Федерации от 25.06.2021 № 990 «Об утверждении Правил разработки и утверждения контрольными (надзорными) органами программы профилактики рисков причинения вреда (ущерба) охраняемым законом ценностям при осуществлении муниципального контроля на автомобильном транспорте, городском наземном электрическом транспорте и в дорожном хозяйстве на территории городского округа города Калуги Калужской области.

Должностными лицами, уполномоченными на осуществление муниципального контроля на автомобильном транспорте, городском наземном электрическом транспорте и в дорожном хозяйстве на территории городского округа города Калуги Калужской области, осуществляется выполнение проверок соблюдения юридическими лицами, индивидуальными предпринимателями, уполномоченными участниками договора простого товарищества обязательных требований, установленных в отношении транспортного обслуживания и автомобильных дорог и дорожной деятельности.

С 1 января 2022 года муниципальный контроль на автомобильном транспорте, городском наземном электрическом транспорте и в дорожном хозяйстве на территории городского округа города Калуги Калужской области осуществляется в соответствии с Федеральным законом от 31.07.2020 № 248-ФЗ «О государственном контроле (надзоре) и муниципальном контроле в Российской Федерации» (далее - Закон № 248-ФЗ), решением Городской Думы города Калуги от 27.10.2021 № 247 «Об утверждении Положения о муниципальном контроле на автомобильном транспорте, городском наземном электрическом транспорте и в дорожном хозяйстве на территории муниципального образования «Город Калуга» (далее - Положение).

В связи с особенностями осуществления муниципального контроля, установленными Законом № 248-ФЗ, ограничениями, установленными в 2022 году постановлением Правительства Российской Федерации от 10.03.2022 № 336 «Об особенностях организации и осуществления государственного контроля (надзора), муниципального контроля», проведение профилактических мероприятий, направленных на снижение риска причинения вреда (ущерба) охраняемым законом ценностям, является приоритетным по отношению к проведению контрольных мероприятий.

В целях предупреждения нарушений требований законодательства в сфере организации перевозок по муниципальным маршрутам регулярных перевозок и в сфере автомобильных дорог и дорожной деятельности, устранения причин, факторов и условий, способствующих их совершению, контрольным органом муниципального контроля на автомобильном транспорте, городском наземном электрическом транспорте и в дорожном хозяйстве на территории городского округа города Калуги Калужской области осуществляются мероприятия по профилактике вышеуказанных нарушений в соответствии с ежегодно утверждаемой программой профилактики рисков причинения вреда (ущерба) охраняемым законом ценностям (далее - программа профилактики).

Контрольный орган муниципального контроля на автомобильном транспорте, городском наземном электрическом транспорте и в дорожном хозяйстве на территории городского округа города Калуги Калужской области при проведении профилактических мероприятий осуществляет взаимодействие с контролируемыми лицами только в случаях, установленных Законом № 248-ФЗ. Профилактические мероприятия, в ходе которых осуществляется взаимодействие с контролируемыми лицами, проводятся только с согласия данных контролируемых лиц либо по их инициативе.

Для обеспечения состояния безопасности охраняемых законом ценностей, снижения причинения вреда жизни, здоровью граждан, либо снижения факторов угрозы причинения вреда жизни, здоровью граждан необходимо стремиться к росту числа законопослушных подконтрольных лиц и повышению уровня их правовой грамотности.

Проведение профилактических мероприятий, направленных на соблюдение контролируемыми лицами обязательных требований в области муниципального контроля на автомобильном транспорте, городском наземном электрическом транспорте и в дорожном хозяйстве на территории городского округа города Калуги Калужской области, будет способствовать повышению их ответственности, а также снижению количества совершаемых нарушений.

Раздел 2. Цели и задачи программы профилактики

2.1. Целями реализации настоящей программы профилактики являются:

2.1.1. Стимулирование добросовестного соблюдения обязательных требований всеми контролируемыми лицами.

2.1.2. Устранение условий, причин и факторов, способных привести к нарушениям обязательных требований и (или) причинению вреда (ущерба) охраняемым законом ценностям, снижение рисков их возникновения.

2.1.3. Создание условий для доведения обязательных требований до контролируемых лиц, повышение информированности о способах их соблюдения.

2.1.4. Повышение результативности и эффективности контрольной деятельности.

2.2. Задачами реализации программы профилактики являются:

2.2.1. Выявление причин, факторов и условий, способствующих причинению вреда (ущерба) охраняемым законом ценностям и нарушению обязательных требований, определение способов устранения или снижения рисков их возникновения.

2.2.2. Устранение причин, факторов и условий, способствующих возможному причинению вреда (ущерба) охраняемым законом ценностям и нарушению обязательных требований.

2.2.3. Повышение правосознания и правовой культуры юридических лиц, индивидуальных предпринимателей и граждан.

2.2.4. Выявление факторов угрозы причинения либо причинения вреда жизни, здоровью граждан, причин и условий, способствующих нарушению обязательных требований, определение способов устранения или снижения угрозы.

2.2.5. Повышение уровня правовой грамотности контролируемых лиц, путем информирования, консультирования контролируемых лиц с использованием информационно-телекоммуникационных технологий об обязательных требованиях законодательства и необходимых мерах по их исполнению.

Раздел 3. Перечень профилактических мероприятий, сроки (периодичность) их проведения

№ п/п	Наименование показателя	Величина
1.	Полнота информации, размещенной на официальном сайте администрации городского округа города Калуги в сети Интернет в соответствии с пунктами 1, 2, 3, 5, 6 в части перечня индикаторов риска нарушения обязательных требований, пунктами 8, 9, 10, 14 в части доклада о муниципальном контроле, пунктом 16 части 3 статьи 46 Закона № 248-ФЗ.	100 %
2.	Количество проведенных профилактических мероприятий в целях стимулирования добросовестного соблюдения контролируемыми лицами обязательных требований, предъявляемых при осуществлении регулярных перевозок по муниципальным маршрутам городского округа города Калуги Калужской области.	не менее 2 мероприятий, проведенных контрольным органом
3.	Количество проведенных профилактических мероприятий в целях стимулирования добросовестного соблюдения контролируемыми лицами обязательных требований, предъявляемых к проведению работ по ремонту и содержанию автомобильных дорог общего пользования местного значения и искусственных дорожных сооружений на них (включая требования к дорожно-строительным материалам и изделиям), в части обеспечения сохранности автомобильных дорог городского округа города Калуги Калужской области.	не менее 2 мероприятий, проведенных контрольным органом
4.	Количество проведенных профилактических мероприятий в целях стимулирования добросовестного соблюдения контролируемыми лицами обязательных требований, предъявляемых к проведению работ по капитальному ремонту автомобильных дорог общего пользования местного значения и искусственных дорожных сооружений на них (включая требования к дорожно-строительным материалам и изделиям), в части обеспечения сохранности автомобильных дорог городского округа города Калуги Калужской области.	не менее 1 мероприятия, проведенного контрольным органом

№ п/п	Профилактические мероприятия	Срок исполнения	Структурное подразделение, ответственное за реализацию
1.	Информирование контролируемых иных заинтересованных лиц по вопросам соблюдения обязательных требований, предъявляемых при осуществлении регулярных перевозок по муниципальным маршрутам городского округа города Калуги Калужской области посредством размещения соответствующих сведений на официальном сайте городского округа города Калуги Калужской области в сети Интернет по адресу: http://www.kaluga-gov.ru/ , в средствах массовой информации, через личные кабинеты контролируемых лиц в государственных информационных системах (при их наличии) и в иных формах; размещение и поддержание в актуальном состоянии на официальном сайте администрации городского округа города Калуги в специальном разделе, посвященном контрольной деятельности, сведений, предусмотренных пунктами 1, 2, 3, 5, 6 в части перечня индикаторов риска нарушения обязательных требований, пунктами 8, 9, 10, 14 в части доклада о муниципальном контроле, пунктом 16 части 3 статьи 46 Закона № 248-ФЗ.	По мере необходимости	Комитет дорожного хозяйства управления городского хозяйства города Калуги
2.	Информирование контролируемых иных заинтересованных лиц по вопросам соблюдения обязательных требований, предъявляемых к проведению работ по капитальному ремонту автомобильных дорог общего пользования местного значения и искусственных дорожных сооружений на них (включая требования к дорожно-строительным материалам и изделиям), в части обеспечения сохранности автомобильных дорог, посредством размещения соответствующих сведений на официальном сайте администрации городского округа города Калуги в сети Интернет по адресу: http://www.kaluga-gov.ru/ , в средствах массовой информации, через личные кабинеты контролируемых лиц в государственных информационных системах (при их наличии) и в иных формах; размещение и поддержание в актуальном состоянии на официальном сайте администрации городского округа города Калуги в специальном разделе, посвященном контрольной деятельности, сведений, предусмотренных пунктами 1, 2, 3, 5, 6 в части перечня индикаторов риска нарушения обязательных требований, пунктами 8, 9, 10, 14 в части доклада о муниципальном контроле, пунктом 16 части 3 статьи 46 Закона № 248-ФЗ.	По мере необходимости	Комитет архитектуры и градостроительства управления архитекторы, градостроительства и земельных отношений города Калуги
3.	Информирование контролируемых иных заинтересованных лиц по вопросам соблюдения обязательных требований, предъявляемых к проведению работ по ремонту и содержанию автомобильных дорог общего пользования местного значения и искусственных дорожных сооружений на них (включая требования к дорожно-строительным материалам и изделиям), в части обеспечения сохранности автомобильных дорог, посредством размещения соответствующих сведений на официальном сайте администрации городского округа города Калуги в сети Интернет по адресу: http://www.kaluga-gov.ru/ , в средствах массовой информации, через личные кабинеты контролируемых лиц в государственных информационных системах (при их наличии) и в иных формах; размещение и поддержание в актуальном состоянии на официальном сайте администрации городского округа города Калуги в специальном разделе, посвященном контрольной деятельности, сведений, предусмотренных пунктами 1, 2, 3, 5, 6 в части перечня индикаторов риска нарушения обязательных требований, пунктами 8, 9, 10, 14 в части доклада о муниципальном контроле, пунктом 16 части 3 статьи 46 Закона № 248-ФЗ.	По мере необходимости	Комитет дорожного хозяйства управления городского хозяйства города Калуги
4.	Объявление предостережения о недопустимости нарушения обязательных требований предъявляемых при осуществлении регулярных перевозок по муниципальным маршрутам городского округа города Калуги Калужской области.	В случае наличия у контролирующего органа сведений о готовящихся нарушениях обязательных требований или признаках нарушений обязательных требований и (или) в случае отсутствия подтвержденных данных о том, что нарушение обязательных требований причинило вред (ущерб) охраняемым законом ценностям либо создало угрозу причинения вреда (ущерба) охраняемым законом ценностям	Комитет дорожного хозяйства управления городского хозяйства города Калуги
5.	Консультирование: консультирование контролируемых лиц осуществляется должностным лицом, уполномоченным осуществлять муниципальный контроль на автомобильном транспорте, городском наземном электрическом транспорте и в дорожном хозяйстве, по телефону, посредством видео-конференц-связи, на личном приеме либо в ходе проведения профилактических мероприятий, контрольных мероприятий по следующим вопросам: 1) организация и осуществление муниципального контроля на автомобильном транспорте, городском наземном электрическом транспорте и в дорожном хозяйстве; 2) порядок осуществления контрольных мероприятий, установленных Положением; 3) порядок обжалования действий (бездействия) должностных лиц, уполномоченных осуществлять муниципальный контроль на автомобильном транспорте, городском наземном электрическом транспорте и в дорожном хозяйстве; 4) получение информации о нормативных правовых актах (их отдельных положениях), содержащих обязательные требования, оценка соблюдения которых осуществляется администрацией в рамках контрольных мероприятий.	По мере поступления обращений контролируемых лиц	Комитет дорожного хозяйства управления городского хозяйства города Калуги

Раздел 4. Показатели результативности и эффективности программы профилактики



АДМИНИСТРАЦИЯ ГОРОДСКОГО ОКРУГА ГОРОДА КАЛУГИ ПОСТАНОВЛЕНИЕ

№ 529-п

О внесении изменений в постановление Городской Управы города Калуги от 27.03.2018 № 102-п «Об утверждении Положения о порядке предоставления субсидий из бюджета муниципального образования «Город Калуга» бизнес-инкубаторам, расположенным на территории муниципального образования «Город Калуга»

На основании статьи 78.1 Бюджетного кодекса Российской Федерации, в соответствии со статьями 29, 31, 36 Устава городского округа города Калуги Калужской области ПОСТАНОВЛЯЮ:

1. Внести в постановление Городской Управы города Калуги от 27.03.2018 № 102-п «Об утверждении Положения о порядке предоставления субсидий из бюджета муниципального образования «Город Калуга» бизнес-инкубаторам, расположенным на территории муниципального образования «Город Калуга» (далее - Постановление) следующие изменения:

1.1. Наименование Постановления изложить в новой редакции:

«Об утверждении Положения о порядке предоставления субсидий из бюджета городского округа города Калуги Калужской области бизнес-инкубаторам, расположенным на территории городского округа города Калуги Калужской области».

1.2. Преамбулу Постановления изложить в новой редакции:

«На основании статьи 78.1 Бюджетного кодекса Российской Федерации, постановления Правительства Российской Федерации от 25.10.2023 № 1782 «Об утверждении общих требований к нормативным правовым актам, муниципальным правовым актам, регулирующим предоставление из бюджетов субъектов Российской Федерации, местных бюджетов субсидий, в том числе грантов в форме субсидий, юридическим лицам, индивидуальным предпринимателям, а также физическим лицам - производителям товаров, работ, услуг и проведение отборов получателей указанных субсидий, в том числе грантов в форме субсидий», руководствуясь статьями 29, 31, 36 Устава городского округа города Калуги Калужской области, ПОСТАНОВЛЯЮ:».

1.3. Пункт 1 Постановления изложить в новой редакции:

«1. Утвердить Положение о порядке предоставления субсидий из бюджета городского округа города Калуги Калужской области бизнес-инкубаторам, расположенным на территории городского округа города Калуги Калужской области (приложение).»

1.4. Пункт 2 Постановления изложить в новой редакции:

«2. Финансирование расходов, связанных с реализацией настоящего постановления, осуществлять в пределах средств, предусмотренных на эти цели в бюджете городского округа города Калуги Калужской области по управлению экономики и имущественных отношений города Калуги на текущий финансовый год».

1.5. Приложение к Постановлению изложить в новой редакции согласно приложению к настоящему постановлению.

2. Настоящее постановление вступает в силу с момента его официального опубликования.

3. Контроль за исполнением настоящего постановления оставляю за собой.

Глава городского округа города Калуги Д.А. ДЕНИСОВ

Приложение к постановлению администрации городского округа города Калуги от 10.12.2025 № 529-п

Положение о порядке предоставления субсидий из бюджета городского округа города Калуги Калужской области бизнес-инкубаторам, расположенным на территории городского округа города Калуги Калужской области

1. Общие положения о предоставлении субсидий

1. Настоящее положение о порядке предоставления субсидий из бюджета городского округа города Калуги Калужской области бизнес-инкубаторам, расположенным на территории городского округа города Калуги Калужской области (далее - Положение), разработано в соответствии со статьей 78.1 Бюджетного кодекса Российской Федерации, постановлением Правительства Российской Федерации от 25.10.2023 № 1782 «Об утверждении общих требований к нормативным правовым актам, муниципальным правовым актам, регулирующим предоставление из бюджетов субъектов Российской Федерации, местных бюджетов субсидий, в том числе грантов в форме субсидий, юридическим лицам, индивидуальным предпринимателям, а также физическим лицам - производителям товаров, работ, услуг и проведение отборов получателей указанных субсидий, в том числе грантов в форме субсидий», во исполнение постановления Городской Управы города Калуги от 22.01.2025 № 17-п «Об утверждении муниципальной программы городского округа города Калуги Калужской области «Экономическое развитие и развитие сферы туризма» (далее - Программа) и регламентирует порядок определения получателей, объема и предоставления субсидий некоммерческим организациям (бизнес-инкубаторам), не являющимся государственными (муниципальными) учреждениями, расположенным на территории городского округа города Калуги Калужской области, созданным для поддержки субъектов

малого и среднего предпринимательства, а также физических лиц, применяющих специальный налоговый режим «Налог на профессиональный доход», путем предоставления в аренду помещений и оказания услуг, необходимых для ведения предпринимательской деятельности.

1.1. В Положении применяются следующие понятия:

Участник отбора - некоммерческая организация (бизнес-инкубатор), созданная для поддержки субъектов малого и среднего предпринимательства, а также физических лиц, применяющих специальный налоговый режим «Налог на профессиональный доход», путем предоставления в аренду помещений и оказания услуг, необходимых для ведения предпринимательской деятельности, в том числе консультационных, бухгалтерских и юридических услуг, а также проведения образовательных тренингов и семинаров, и соответствующая требованиям пунктов 1.3, 1.5, 1.6 Положения.

Субъекты малого и среднего предпринимательства - хозяйствующие субъекты (юридические лица и индивидуальные предприниматели), отнесенные в соответствии с Федеральным законом от 24.07.2007 № 209-ФЗ «О развитии малого и среднего предпринимательства в Российской Федерации» к малым предприятиям, в том числе к микропредприятиям, и средним предприятиям, сведения о которых внесены в единый реестр субъектов малого и среднего предпринимательства.

Резидент бизнес-инкубатора - субъект малого и среднего предпринимательства, а также физическое лицо, применяющее специальный налоговый режим «Налог на профессиональный доход», с которым заключено соглашение о резидентстве в бизнес-инкубаторе и (или) соглашение о предоставлении в аренду (субаренду) нежилых помещений бизнес-инкубатора или иные соглашения в соответствии с локальными актами бизнес-инкубатора.

Иные понятия и термины, используемые в Положении, применяются в значениях, определенных действующим законодательством Российской Федерации.

1.2. Целью предоставления субсидии является поддержка некоммерческих организаций (бизнес-инкубаторов) в рамках реализации процессного мероприятия «Содействие развитию малого и среднего предпринимательства в городском округе городе Калуге Калужской области» Программы.

1.3. Субсидии предоставляются в целях финансового обеспечения затрат некоммерческих организаций (бизнес-инкубаторов) в текущем финансовом году, связанных с осуществлением их деятельности, направленной на исполнение установленных целей и задач.

1.4. Управление экономики и имущественных отношений города Калуги (далее - Управление) осуществляет функции главного распорядителя бюджетных средств, до которого в соответствии с бюджетом городского округа города Калуги Калужской области как получателя бюджетных средств доведены в установленном порядке лимиты бюджетных обязательств на предоставление субсидий на цели, указанные в Положении, в рамках реализации Программы в текущем финансовом году.

1.5. Категория участников отбора, имеющих право на получение субсидии.

Право на получение субсидии имеют некоммерческие организации (бизнес-инкубаторы) при условии осуществления ими уставных видов деятельности по какому-либо из следующих направлений:

- реализация мероприятий, направленных на развитие инфраструктуры поддержки малого и среднего предпринимательства;
- размещение на площадях бизнес-инкубаторов субъектов малого и среднего предпринимательства, а также физических лиц, применяющих специальный налоговый режим «Налог на профессиональный доход»;
- реализация программ и проектов, направленных на развитие и продвижение инновационных технологий в предпринимательстве;
- реализация программ и проектов, направленных на продвижение продукции малых и средних предприятий на региональный, межрегиональный и международный рынки;
- реализация мероприятий по поддержке и обучению предпринимателей и желающих начать собственное дело, в том числе студентов и школьников;
- реализация программ и проектов, направленных на оказание содействия занятости населения и развитию самозанятости.

1.6. Участники отбора должны соответствовать следующим критериям отбора:

- осуществление деятельности в соответствии с пунктом 1.5 Положения;
- регистрация в форме юридического лица (некоммерческой организации) и осуществление деятельности на территории городского округа города Калуги от одного календарного года на момент подачи заявки на участие в отборе;
- выплата работникам среднемесячной заработной платы в размере не ниже минимального размера оплаты труда, применяемого на территории Калужской области;
- обеспечение участником отбора софинансирования затрат в размере не менее 10 % от суммы запрашиваемой субсидии.

В случае возврата получателем субсидии (части субсидии), предоставленной получателю субсидии в отчетном финансовом году, в бюджет городского округа города Калуги Калужской области в соответствии с пунктом 5.7 Положения софинансирование затрат устанавливается в размере 50 % от запрашиваемой субсидии.

1.7. Субсидии предоставляются на безвозмездной основе и возврату не подлежат, если законом или иным нормативным правовым актом, а также Положением не предусмотрено иное.

1.8. Получатели субсидий определяются по результатам отбора на основании заявок, направленных некоммерческими организациями (бизнес-инкубаторами) для участия в отборе, исходя из их соответствия категории и критериям отбора, предусмотренным пунктами 1.5 и 1.6 Положения. Способом проведения отбора является запрос предложений.

1.9. Сведения о субсидиях размещаются на едином портале бюджетной системы Российской Федерации в информационно-телекоммуникационной сети Интернет (далее соответственно - сеть Интернет, единый портал) (в разделе единого портала) (при наличии технической возможности) не позднее 15 рабочего дня, следующего за днем принятия решения о бюджете городского округа города Калуги Калужской области (решения о внесении изменений в решение о бюджете городского округа города Калуги Калужской области).

2. Порядок проведения отбора

2.1. Объявление о проведении отбора (далее - объявление) размещается не менее чем за 3 календарных дня до даты начала срока подачи заявок на едином портале (при наличии технической возможности) и на официальном сайте администрации городского округа города Калуги в сети Интернет (www.kaluga-gov.ru) с указанием следующей информации:

- даты начала подачи заявок;

- даты окончания приема заявок, которая не может быть ранее 10 календарного дня, следующего за днем размещения объявления о проведении отбора;

- наименования, места нахождения, почтового адреса, адреса электронной почты Управления;

- результатов предоставления субсидии;

- доменного имени и (или) сетевого адреса, и (или) указателей страниц сайта в сети Интернет, на котором обеспечивается проведение отбора;

- требований к участникам отбора в соответствии с пунктом 2.2 Положения и перечня документов, представляемых участниками отбора для подтверждения их соответствия указанным требованиям;

- порядка подачи заявок участниками отбора и требований, предъявляемых к форме и содержанию заявок, подаваемых участниками отбора, в соответствии с пунктами 2.4, 2.5, 2.6 Положения;

- порядка отзыва заявок участников отбора, порядка возврата заявок участников отбора, определяющего в том числе основания для возврата заявок участников отбора, порядка внесения изменений в заявки участников отбора;

- правил рассмотрения заявок участников отбора в соответствии с пунктами 2.4, 2.7-2.14, 3.4 Положения;

- порядка предоставления участникам отбора разъяснений положений объявления, даты начала и окончания срока предоставления разъяснений;

- срока, в течение которого победитель (победители) отбора должен подписать договор о предоставлении субсидии;

- условий признания победителя (победителей) отбора уклонившимся от заключения договора о предоставлении субсидии;

- даты размещения результатов отбора на едином портале (при наличии технической возможности) и на официальном сайте администрации городского округа города Калуги в сети Интернет (www.kaluga-gov.ru) (не позднее 14 календарного дня, следующего за днем определения победителей отбора).

2.2. К участию в отборе допускаются участники отбора, соответствующие на дату подачи заявки на участие в отборе следующим требованиям:

2.2.1. Отсутствие у участника отбора задолженности по уплате налогов, сборов и страховых взносов в бюджеты бюджетной системы Российской Федерации, не превышающей размер, определенный пунктом 3 статьи 47 Налогового кодекса Российской Федерации.

2.2.2. У участника отбора отсутствует просроченная задолженность по возврату в бюджет городского округа города Калуги Калужской области субсидий, бюджетных инвестиций, предоставленных в том числе в соответствии с иными правовыми актами, и иная просроченная (неурегулированная) задолженность перед бюджетом городского округа города Калуги Калужской области.

2.2.3. Участник отбора не находится в процессе реорганизации (за исключением реорганизации в форме присоединения к юридическому лицу, являющемуся участником отбора, другого юридического лица), ликвидации, в отношении него не введена процедура банкротства, деятельность участника отбора не приостановлена в порядке, предусмотренном законодательством Российской Федерации.

2.2.4. Участник отбора не является иностранным юридическим лицом, в том числе местом регистрации которого является государство или территория, включенные в утверждаемый Министерством финансов Российской Федерации перечень государств и территорий, используемых для промежуточного (оффшорного) владения активами в Российской Федерации (далее - оффшорные компании), а также российским юридическим лицом, в уставном (складочном) капитале которого доля прямого или косвенного (через третьих лиц) участия оффшорных компаний в совокупности превышает 25 % (если иное не предусмотрено законодательством Российской Федерации). При расчете доли участия оффшорных компаний в капитале российских юридических лиц не учитывается прямое и (или) косвенное участие оффшорных компаний в капитале публичных акционерных обществ (в том числе со статусом международной компании), акции которых обращаются на организованных торгах в Российской Федерации, а также косвенное участие таких оффшорных компаний в капитале других российских юридических лиц, реализованное через участие в капитале указанных публичных акционерных обществ.

2.2.5. Участник отбора не является получателем средств из бюджета городского округа города Калуги Калужской области в соответствии с иными нормативными правовыми актами городского округа города Калуги Калужской области на цели, установленные Положением.

2.2.6. В реестре дисквалифицированных лиц отсутствуют сведения о дисквалифицированных руководителе, членах коллегиального исполнительного органа, лице, исполняющем функции единоличного исполнительного органа, или главном бухгалтере участника отбора.

2.2.7. Участник отбора не находится в перечне организаций и физических лиц, в отношении которых имеются сведения об их причастности к экстремистской деятельности или терроризму.

2.2.8. Участник отбора не находится в составляемых в рамках реализации полномочий, предусмотренных главой 7 Устава ООН, Советом Безопасности ООН или органами, специально созданными решениями Совета Безопасности ООН, перечнях организаций и физических лиц, связанных с террористическими организациями и террористами или с распространением оружия массового уничтожения.

2.2.9. Участник отбора не является иностранным агентом в соответствии с Федеральным законом от 14.07.2022 № 255-ФЗ «О контроле за деятельностью лиц, находящихся под иностранным влиянием».

2.3. В целях получения субсидии участники отбора представляют документы, оформленные с соблюдением требований, предъявляемых Положением и действующим законодательством.

2.4. Для получения субсидии на цели, установленные Положением, и в соответствии с условиями, предусмотренными пунктами 1.5 и 1.6 Положения:

2.4.1. Участники отбора в срок, указанный в объявлении в соответствии с пунктом 2.1 Положения, размещают (при наличии технической возможности) в государственной интегрированной информационной системе управления общественными финансами «Электронный бюджет» на портале предоставления мер финансовой государственной поддержки (<https://promote.budget.gov.ru/>) (далее - система «Электронный бюджет») следующие документы:

2.4.1.1. Заявление о предоставлении субсидии на текущий финансовый год по форме, установленной приложением 1 к Положению.

Заявление о предоставлении субсидии формируется участником отбора в электронной форме посредством заполнения соответствующих экранных форм веб-интерфейса системы «Электронный бюджет» и представления в

систему «Электронный бюджет» электронных копий документов (документов на бумажном носителе, преобразованных в электронную форму путем сканирования) и материалов, представление которых предусмотрено в объявлении о проведении отбора получателей субсидий в соответствии с постановлением Правительства Российской Федерации от 25.10.2023 № 1782 «Об утверждении общих требований к нормативным правовым актам, муниципальным правовым актам, регулирующим предоставление из бюджетов субъектов Российской Федерации, местных бюджетов субсидий, в том числе грантов в форме субсидий, юридическим лицам, индивидуальным предпринимателям, а также физическим лицам - производителям товаров, работ, услуг и проведение отборов получателей указанных субсидий, в том числе грантов в форме субсидий».

2.4.1.2. Согласие на обработку персональных данных по форме, утвержденной постановлением Городской Управы города Калуги от 04.08.2016 № 239-п «Об утверждении регламента взаимодействия органов Городской Управы города Калуги по формированию информации для включения в реестр участников бюджетного процесса, а также юридических лиц, не являющихся участниками бюджетного процесса, получающих средства из бюджета городского округа города Калуги Калужской области».

2.4.1.3. Согласие на публикацию (размещение) в сети Интернет информации об участнике отбора, подаваемой участником отбора заявке, иной информации об участнике отбора, связанной с отбором.

2.4.1.4. Пояснительную записку по форме, установленной приложением 2 к Положению.

2.4.1.5. Обязательство по достижению в текущем финансовом году показателей результативности, установленных пунктом 3.15 Положения, с указанием сведений о выполнении показателей в период, предшествующий текущему финансовому году (в случае осуществления деятельности в данный период), по форме, установленной приложением 3 к Положению.

2.4.1.6. Расчет затрат на финансовое обеспечение деятельности участника отбора, содержащий отчет о затратах предшествующего года (при наличии затрат в данном периоде) и плановые затраты на текущий финансовый год по форме, установленной приложением 4 к Положению, который должен содержать расходы, направления которых определены пунктом 3.11 Положения.

2.4.1.7. План работы по осуществлению уставной деятельности получателем субсидии на текущий финансовый год с указанием показателей в соответствии с пунктом 3.15 Положения, планируемых мероприятий (название, сроки проведения, планируемые результаты и др.), источников и объема софинансирования.

При запрашивании средств субсидии на проведение массовых мероприятий дополнительно к плану работы по осуществлению уставной деятельности прилагается концепция проведения данных мероприятий с указанием даты проведения, названия, темы, целевой аудитории, планируемого количества участников.

2.4.1.8. Справка на официальном бланке участника отбора, подписанная руководителем или иным уполномоченным лицом, подтверждающая, что на дату подачи заявки на участие в отборе:

- участник отбора не находится в процессе реорганизации (за исключением реорганизации в форме присоединения к юридическому лицу, являющемуся участником отбора, другого юридического лица), ликвидации, в отношении него не введена процедура банкротства и его деятельность не приостановлена в порядке, предусмотренным законодательством Российской Федерации;

- участник отбора не получал из бюджета городского округа города Калуги Калужской области средства в соответствии с иными нормативными правовыми актами администрации городского округа города Калуги на цели, указанные в пункте 1.2 Положения;

- у участника отбора отсутствует просроченная задолженность по возврату в бюджет городского округа города Калуги Калужской области субсидий, предоставленных в том числе в соответствии с иными правовыми актами, и иная просроченная (неурегулированная) задолженность перед бюджетом городского округа города Калуги Калужской области;

- участник отбора не является иностранным юридическим лицом, в том числе местом регистрации которого является государство или территория, включенные в утверждаемый Министерством финансов Российской Федерации перечень государств и территорий, используемых для промежуточного (оффшорного) владения активами в Российской Федерации, а также российским юридическим лицом, в уставном (складочном) капитале которого доля прямого или косвенного (через третьих лиц) участия офшорных компаний в совокупности превышает 25 % (если иное не предусмотрено законодательством Российской Федерации). При расчете доли участия офшорных компаний в капитале российских юридических лиц не учитывается прямое и (или) косвенное участие офшорных компаний в капитале публичных акционерных обществ (в том числе со статусом международной компании), акции которых обращаются на организованных торгах в Российской Федерации, а также косвенное участие таких офшорных компаний в капитале других российских юридических лиц, реализованное через участие в капитале указанных публичных акционерных обществ;

- в реестре дисквалифицированных лиц отсутствуют сведения о дисквалифицированных руководителе, членах коллегиального исполнительного органа, лице, исполняющем функции единоличного исполнительного органа, или главном бухгалтере участника отбора;

- участник отбора не находится в перечне организаций и физических лиц, в отношении которых имеются сведения об их причастности к экстремистской деятельности или терроризму;

- участник отбора не находится в составляемых в рамках реализации полномочий, предусмотренных главой 7 Устава ООН, Советом Безопасности ООН или органами, специально созданными решениями Совета Безопасности ООН, перечнях организаций и физических лиц, связанных с террористическими организациями и террористами или с распространением оружия массового уничтожения;

- участник отбора не является иностранным агентом в соответствии с Федеральным законом от 14.07.2022 № 255-ФЗ «О контроле за деятельностью лиц, находящихся под иностранным влиянием».

Электронные копии документов должны иметь распространенные открытые форматы, обеспечивающие возможность просмотра всего документа либо его фрагмента средствами общедоступного программного обеспечения просмотра информации, и не должны быть зашифрованы или защищены средствами, не позволяющими осуществить ознакомление с их содержимым без специальных программных или технологических средств.

2.4.1.9. В случае отсутствия технической возможности размещения в системе «Электронный бюджет» документы, указанные в подпунктах 2.4.1.1-2.4.1.8 Положения, участником отбора направляются почтовым отправлением с сопроводительным письмом в адрес Управления.

2.4.1.10. Документы, определенные в подпунктах 2.4.1.1-2.4.1.8 Положения, представляемые участником отбора в порядке подпункта 2.4.1.9 Положения, должны быть прошиты и пронумерованы сквозной numerацией.

Ответственным за достоверность сведений является участник отбора в соответствии с законодательством Российской Федерации.

2.4.2. Проверка участника отбора на соответствие установленным требованиям, указанным в пункте 2.2 Положения, осуществляется автоматически в системе «Электронный бюджет» по данным государственных информационных систем, в том числе с использованием единой системы межведомственного электронного взаимодействия (при наличии технической возможности автоматической проверки).

Управление в отношении участника отбора самостоятельно запрашивает в уполномоченном органе по состоянию на дату подачи заявки на участие в отборе:

- выписку из Единого государственного реестра юридических лиц;
- сведения об исполнении налогоплательщиком (плательщиком сборов, налоговым агентом) обязанности по уплате налогов, сборов, пеней, штрафов.

Управление проверяет участника отбора на соответствие требованиям, установленным в подпункте 2.2.6 пункта 2.2 Положения, на основании сведений, размещенных на официальном сайте Федеральной налоговой службы России.

Управление проверяет участника отбора на соответствие требованиям, установленным в подпунктах 2.2.7 и 2.2.8 пункта 2.2 Положения, на основании сведений, размещенных на официальном сайте Федеральной службы по финансовому мониторингу (Росфинмониторинг).

Управление проверяет участника отбора на соответствие требованиям, установленным в подпункте 2.2.9 пункта 2.2 Положения, на основании сведений, включенных в реестр дисквалифицированных лиц и сведений, включенных в реестр иностранных агентов на сайте Минюста России.

Управление проверяет участника отбора на соответствие требованиям, установленным в подпункте 2.2.3 пункта 2.2 Положения.

2.4.3. Проверка участника отбора на соответствие требованиям на основании представленных документов, а также при необходимости на основании информации, полученной в рамках межведомственного взаимодействия, в том числе полученной из государственных информационных систем, оформление итогового протокола и принятие решения о предоставлении субсидии осуществляются в срок не более 20 рабочих дней после окончания срока подачи заявок.

В целях подтверждения соответствия установленным требованиям участник отбора может представить необходимые документы и информацию в Управление по собственной инициативе.

2.5. Подтверждение соответствия участника отбора требованиям, указанным в пункте 2.2 Положения, в случае отсутствия технической возможности осуществления автоматической проверки в системе «Электронный бюджет» производится путем проставления в электронном виде участниками отбора отметок о соответствии указанным требованиям посредством заполнения соответствующих экранных форм веб-интерфейса системы «Электронный бюджет».

2.6. Основания для отказа участнику отбора в предоставлении субсидии:

2.6.1. Несоответствие участника отбора требованиям, указанным в объявлении о проведении отбора получателей субсидии.

2.6.2. Несоответствие предоставленных участником отбора субсидии документов требованиям, установленным в объявлении о проведении отбора получателей субсидии.

2.6.3. Непредставление (представление не в полном объеме) документов, указанных в объявлении о проведении конкурентного отбора.

2.6.4. Установление факта недостоверности предоставленной участником отбора информации.

2.6.5. Подача участником отбора заявки после даты и (или) времени, определенных для подачи заявки.

2.7. Для принятия решения о предоставлении субсидий создается комиссия, состав и порядок работы которой утверждается приказом Управления.

2.8. На основании протокола заседания комиссии и в соответствии с выделяемым объемом ассигнований из бюджета городского округа города Калуги Калужской области распоряжением заместителя главы городского округа города Калуги - начальника управления экономики и имущественных отношений города Калуги утверждается перечень получателей субсидий в текущем финансовом году с указанием размера предоставляемой субсидии.

2.9. Информация о результатах отбора размещается в срок не позднее 5 рабочих дней с даты издания распоряжения заместителя главы городского округа города Калуги - начальника управления экономики и имущественных отношений города Калуги на едином портале (при наличии технической возможности) и на официальном сайте администрации городского округа города Калуги в сети Интернет, включающая:

- дату, время и место проведения рассмотрения заявок;
- информацию об участниках отбора, заявки которых были рассмотрены;
- информацию об участниках отбора, заявки которых были отклонены, с указанием причин отклонения, в том числе положений объявления, которым не соответствуют такие заявки;
- наименование получателя (получателей) субсидии, с которым заключается договор о предоставлении субсидии, и размер предоставляемой ему субсидии.

3. Условия и порядок предоставления субсидий

3.1. Участник отбора, соответствующий на дату подачи заявки на участие в отборе категории и критериям отбора, установленным пунктами 1.5 и 1.6 Положения, требованиям, определенным пунктом 2.2 Положения, и представивший документы, указанные в пункте 2.4 Положения, после их рассмотрения и признания соответствующими порядку и срокам, определенными разделом 2 Положения, признается победителем отбора (далее - Получатель субсидии).

3.2. Основаниями для отказа в предоставлении субсидии являются несоответствие предоставленных участником отбора документов требованиям пункта 2.4 Положения или непредставление (представление не в полном объеме) указанных документов, а также установление факта недостоверности предоставленной информации.

3.3. В случае если по результатам отбора определен только один Получатель субсидии, его заявка удовлетворяется в полном объеме запрашиваемых средств, но не более имеющихся средств в бюджете городского округа города Калуги Калужской области на указанные цели.

3.4. В случае если по результатам отбора определены несколько Получателей субсидии, размер субсидии, предоставляемой каждому из них из бюджета городского округа города Калуги Калужской области, определяется по следующему алгоритму:

**Шаг алгоритма
Операция****1**

Рассчитывается средний размер субсидии на одного Получателя субсидии:
 $Z_{ср} = C/N_0$, где:
 $Z_{ср}$ – средний размер субсидии на одного Получателя субсидии;
 C – общий размер субсидии;
 N_0 - количество Получателей субсидии.

2

Сумма предоставляемой субсидии Получателям субсидии определяется следующим образом:

Если $Z_i < Z_{ср}$, то $C_i = Z_i$, иначе $C_i = Z_{ср}$, где:

Z_i – размер субсидии, заявленный Получателем субсидии;

C_i – сумма предоставляемой субсидии одному Получателю субсидии.

Оставшиеся нераспределенные средства в размере $C - \sum C_i$ распределяются между Получателями субсидии, не получившими полностью заявленную сумму по вышеуказанному алгоритму, до полного освоения выделенных средств.

3.5. Размер субсидии не может превышать сумму, указанную Получателем субсидии в заявлении о предоставлении субсидии на текущий финансовый год, оформленном в соответствии с пунктом 2.4.1 Положения.

3.6. Заключение договора о предоставлении субсидии и перечисление субсидий на расчетный счет или корреспондентский счет Получателя субсидий, открытый в учреждениях Центрального банка Российской Федерации или кредитных организациях, указанный в договоре о предоставлении субсидий, осуществляется Управлением в срок не позднее 10 рабочего дня со дня принятия распоряжения заместителя главы городского округа города Калуги - начальника управления экономики и имущественных отношений города Калуги, указанного в пункте 2.8 Положения.

Договор о предоставлении субсидии заключается с Получателем субсидии с соблюдением требований о защите государственной тайны в системе «Электронный бюджет» в соответствии с типовой формой, установленной правовым актом администрации городского округа города Калуги.

В случае неподписания Получателем субсидии договора о предоставлении субсидии в срок, указанный в абзаце 1 настоящего пункта, Получатель субсидии считается уклонившимся от заключения соглашения.

В случае уменьшения Управлению ранее доведенных лимитов бюджетных обязательств, указанных в пункте 1.4 Положения, приводящего к невозможности предоставления субсидии в размере, определенном в договоре о предоставлении субсидии, в договор о предоставлении субсидии включается условие о согласовании новых условий договора или о расторжении договора при недостижении согласия по новым условиям.

3.7. Главный распорядитель как получатель бюджетных средств вправе устанавливать в договоре о предоставлении субсидии сроки и формы представления Получателем субсидии дополнительной отчетности.

3.8. Договор о предоставлении субсидии должен содержать: цели, условия, сроки, объем и порядок перечисления субсидии, условия контроля за целевым использованием субсидии, порядок и форму представления отчетов об использовании субсидии, порядок и форму проведения мониторинга достижения результатов предоставления субсидии, порядок возврата субсидии и согласие Получателя субсидии, а также лиц, получающих средства на основании договоров, заключенных с Получателями субсидий (за исключением государственных (муниципальных) унитарных предприятий, хозяйственных товариществ и обществ с участием публично-правовых образований в их уставных (складочных) капиталах, а также коммерческих организаций с участием таких товариществ и обществ в их уставных (складочных) капиталах), на осуществление в отношении них проверки главным распорядителем как получателем бюджетных средств соблюдения условий и порядка предоставления субсидий, в том числе в части достижения результатов предоставления субсидии, а также проверки органами муниципального финансового контроля соблюдения Получателем субсидии условий и порядка предоставления субсидии в соответствии со статьями 268.1 и 269.2 Бюджетного кодекса Российской Федерации.

Внесение изменений в договор о предоставлении субсидии осуществляется на условиях и в порядке, предусмотренных договором о предоставлении субсидии, путем заключения дополнительного соглашения к договору, в том числе дополнительного соглашения о расторжении договора в соответствии с типовыми формами, установленными правовым актом администрации городского округа города Калуги.

3.9. Перечисление субсидии в полном объеме осуществляется Управлением в течение 30 дней со дня заключения договора о предоставлении субсидии на расчетные счета Получателей субсидии, открытые в учреждениях Центрального банка Российской Федерации или кредитных организациях.

3.10. В случае изменения запрашиваемой суммы субсидии в соответствии с пунктом 3.4 Положения для заключения договора Получатель субсидии представляет в Управление уточненный расчет затрат на финансовое обеспечение деятельности Получателя субсидии.

3.11. Субсидия предоставляется по следующим направлениям расходов:

Затраты, связанные с текущей деятельностью Получателя субсидии, в том числе, но не исключительно: заработка платы работникам бизнес-инкубатора и выплаты физическим лицам по гражданско-правовым договорам, предметом которых являются выполнение работ, оказание услуг; страховые взносы с выплат в пользу физических лиц в рамках трудовых отношений и по гражданско-правовым договорам, предметом которых являются выполнение работ, оказание услуг; банковское обслуживание; услуги связи; информационно-справочное обслуживание; канцелярские расходы; расходы на аренду нежилых помещений и оплату коммунальных услуг, в том числе возникшую в текущем финансовом году задолженность по оплате арендных платежей и коммунальных услуг; расходы, связанные с проектированием, разработкой, сопровождением и поддержкой в рабочем состоянии электронных изданий (ресурсов, баз данных, сайтов), размещенных на различных типах компьютерных носителей или в сети Интернет; расходы на приобретение программного обеспечения, оргтехники (компьютеров, принтеров), офисной мебели; затраты на ремонт и содержание здания; реклама и публикация информационных сообщений в средствах массовой информации; подписные издания; охрана помещений.

При этом затраты за счет средств предоставленной субсидии на выплату зарплаты работникам некоммерческой организации (бизнес-инкубатора) не могут превышать 30 000 рублей в месяц в отношении каждого физического лица.

3.12. В случае нарушения Получателем субсидии условий ее предоставления

субсидия подлежит возврату в бюджет городского округа города Калуги Калужской области в порядке и сроки, предусмотренные разделом 5 Положения.

3.13. В случае возврата Получателем субсидии в бюджет городского округа города Калуги Калужской области, предоставленной в отчетном финансовом году, в соответствии с пунктом 5.6 Положения субсидия вновь может быть предоставлена Получателю субсидии не ранее чем через 1 календарный год.

3.14. Получателю субсидии, а также иным юридическим лицам, получающим средства на основании договоров, заключенных с Получателем субсидии, за счет полученной субсидии запрещается приобретение иностранной валюты, за исключением операций, осуществляемых в соответствии с валютным законодательством Российской Федерации при закупке (поставке) высокотехнологичного импортного оборудования, сырья и комплектующих изделий.

3.15. Результатом предоставления субсидии является выполнение Получателем субсидии одновременно следующих показателей результативности в текущем финансовом году:

3.15.1. Предоставление в аренду (субаренду) не менее чем 3 резидентам бизнес-инкубатора нежилых помещений бизнес-инкубатора.

Показатель определяется количеством резидентов бизнес-инкубатора, которым в аренду (субаренду) предоставляются нежилые помещения бизнес-инкубатора на конец текущего финансового года (на 31 декабря включительно).

3.15.2. Обеспечение соотношения количества резидентов бизнес-инкубатора, которым в текущем финансовом году впервые предоставлены нежилые помещения бизнес-инкубатора, к общему количеству резидентов бизнес-инкубатора, которым предоставлены нежилые помещения бизнес-инкубатора на конец текущего финансового года, (коэффициент обновляемости) в размере не менее 0,2.

Показатель определяется как отношение количества резидентов бизнес-инкубатора, которым впервые предоставлены в аренду (субаренду) нежилые помещения бизнес-инкубатора в текущем финансовом году и которым продолжают предоставляться в аренду (субаренду) нежилые помещения бизнес-инкубатора по состоянию на конец текущего финансового года, к общему количеству резидентов бизнес-инкубатора, которым предоставляются в аренду (субаренду) нежилые помещения бизнес-инкубатора на конец текущего финансового года.

3.15.3. Предоставление информационно-консультационных услуг в количестве не менее 200 в год по вопросам налогообложения, бухгалтерского учета, кредитования, правовой защиты и развития предприятия, бизнес-планирования, повышения квалификации и др.

3.15.4. Достижение не менее чем 2 резидентами бизнес-инкубатора в текущем финансовом году одного из показателей:

- подача заявки и (или) получение патента на изобретение, полезную модель, ноу-хау, свидетельства на программное обеспечение и т.п.;

- включение в число получателей поддержки программ поддержки стартапов, реализуемых федеральными институтами инновационного развития, утвержденными распоряжением Правительства Российской Федерации от 05.02.2021 № 241-р «Об утверждении перечня федеральных институтов инновационного развития», и Фондом «СКОЛКОВО»;

- признание победителем или присвоение призового места в конкурсах (борьба) инновационных проектов (проект «СтартАпФабрика» и иные);

- рост выручки – не менее 15 % по отношению к предыдущему финансовому году;

- количество вновь созданных рабочих мест – не менее 2.

3.15.5. Получение не менее 5 резидентами бизнес-инкубатора от предприятий города Калуги в рамках реализации проекта «СтартАпФабрика» положительно заключения о возможности внедрения научно-технического предложения (разработки) резидента бизнес-инкубатора в производственный процесс по номинации заказчика в соответствии с техническим заданием.

4. Требования к отчетности

4.1. Получатели субсидии ежеквартально не позднее последнего числа месяца, следующего за отчетным, представляют (при наличии технической возможности) в системе «Электронный бюджет» отчетность о достижении значения результатов предоставления субсидии, указанных в договоре о предоставлении субсидии, в соответствии с типовой формой, установленной правовым актом администрации городского округа города Калуги.

4.2. В случае возникновения в ходе осуществления финансово-хозяйственной деятельности необходимости внесения изменений в расчет затрат на финансово-обеспечение деятельности бизнес-инкубатора Получатель субсидии вправе произвести перераспределение средств полученной субсидии в соответствии с пунктом 2.4.1.6 и пунктом 3.11 Положения.

Для согласования перераспределения средств полученной субсидии с главным распорядителем Получатель субсидии при представлении отчета о целевом использовании предоставленной субсидии информирует о причинах вносимых изменений.

5. Требования об осуществлении контроля (мониторинга) за соблюдением условий и порядка предоставления субсидий, ответственность за их нарушение

5.1. Учет предоставленных субсидий осуществляется Управление.

5.2. Управление осуществляет контроль за достижением Получателями субсидии показателей результативности в текущем финансовом году, установленных пунктом 3.15 Положения.

5.3. Управлением осуществляется проверка соблюдения Получателями субсидии условий и порядка предоставления субсидий, в том числе в части достижения результатов предоставления субсидии, а также органами муниципального финансового контроля осуществляется проверка в соответствии со статьями 268.1 и 269.2 Бюджетного кодекса Российской Федерации.

5.4. Управление осуществляет проведение мониторинга достижения результатов предоставления субсидий исходя из достижения значений результатов (показателей результативности) предоставления субсидий, определенных договором о предоставлении субсидии, и событий, отражающих факт завершения соответствующего мероприятия по получению результата предоставления субсидий (контрольная точка), в порядке и по формам, установленным в договоре о предоставлении субсидии. В целях проведения мониторинга Управление ежегодно формирует и утверждает одновременно с заключением договора о предоставлении субсидии план мероприятий по достижению результата предоставления субсидии по форме, установленной приложением 5 к Положению.

5.5. Получатели субсидии несут ответственность за достоверность представляемых сведений и целевое использование субсидий в соответствии с действующим законодательством Российской Федерации.

5.6. В случае нарушения условий и порядка предоставления субсидии, недостижения показателей результативности, установленных в соответствии с

пунктом 3.15 Положения, Получатель субсидии обязан возвратить полученные средства в доход бюджета городского округа города Калуги Калужской области в течение 15 рабочих дней со дня получения от Управления уведомления о возврате средств субсидии либо в срок, указанный в документе органа муниципального финансового контроля.

5.7. Не использованные Получателем субсидии по состоянию на 31 декабря текущего финансового года остатки субсидии подлежат возврату в доход бюджета городского округа города Калуги Калужской области в течение первых 15 рабочих дней очередного финансового года.

5.8. Порядок возврата субсидий определяется в соответствии с действующим законодательством Российской Федерации.

Приложение 1 к Положению о порядке предоставления субсидий из бюджета городского округа города Калуги Калужской области бизнес-инкубаторам, расположенным на территории городского округа города Калуги Калужской области

УТВЕРЖДАЮ

Заместитель главы городского округа города Калуги - начальник управления экономики и имущественных отношений города Калуги
— «___» 20__ г.

ЗАЯВЛЕНИЕ

о предоставлении субсидии
(текущий финансовый год)

(наименование бизнес-инкубатора)

Ф.И.О., должность руководителя бизнес-инкубатора

Основной государственный регистрационный номер записи о государственной регистрации юридического лица (ОГРН)
Идентификационный номер налогоплательщика (ИНН)

Адрес (место нахождения) бизнес-инкубатора

Почтовый адрес бизнес-инкубатора

Заявленная сумма субсидии, руб.

Контактное лицо
(должность, Ф.И.О.)

Контактные телефоны:
рабочий: _____ мобильный: _____
факс: _____ E-mail: _____

Банковские реквизиты
(наименование банка, расчетный счет, корреспондентский счет, БИК)

С условиями и требованиями Положения о порядке предоставления субсидии ознакомлен, их принимаю и согласен с ними. Настоящим гарантирую, что вся информация, представленная в составе документов на предоставление субсидии, достоверна.

Руководитель бизнес-инкубатора
«___» 20__ г.
(подпись, Ф.И.О.)

Главный бухгалтер
«___» 20__ г.
(подпись, Ф.И.О.)

**Приложение 2
к Положению о порядке предоставления субсидий из бюджета городского округа города Калуги Калужской области бизнес-инкубаторам, расположенным на территории городского округа города Калуги Калужской области**

Пояснительная записка

№ п/п	Наименование характеристики	Сведения о бизнес-инкубаторе
1	2	3
	Наименование бизнес-инкубатора	
	Руководитель бизнес-инкубатора (Ф.И.О., должность)	
	Контакты: юр.адрес/факт.адрес, телефон, e-mail, сайт	
	Дата создания бизнес-инкубатора	
	Состав учредителей бизнес-инкубатора	
	Численность сотрудников бизнес-инкубатора (с указанием перечня должностей и вида трудоустройства)	
	Информация о недвижимом имуществе:	
	7.1. Вид используемого недвижимого имущества (в аренде, в собственности, в оперативном управлении, хозяйственном ведении или др.)	
	7.2. Общая площадь (с разбивкой по категориям: офисные, лабораторные или другие)	
	7.3. Площадь, сдаваемая в аренду субъектам малого и среднего предпринимательства, а также физическим лицам, применяющим специальный налоговый режим «Налог на профессиональный доход» (с разбивкой по категориям: офисные, лабораторные или другие)	
8.	Субъекты малого и среднего предпринимательства, а также физические лица, применяющие специальный налоговый режим «Налог на профессиональный доход», которым предоставлены нежилые помещения бизнес-инкубатора на конец предыдущего финансового года (с указанием количества и наименования)	
9.	Финансирование бизнес-инкубатора:	
9.1.	Размер субсидии, тыс. руб.	
9.2.	Размер софинансирования, тыс. руб.	
9.3.	Иные источники финансирования (размер), тыс. руб.	
10.	Основные цели бизнес-инкубатора	
11.	Основные задачи бизнес-инкубатора	
12.	Дополнительная информация	

Руководитель бизнес-инкубатора
«___» 20__ г.
(подпись, Ф.И.О.)

Главный бухгалтер
«___» 20__ г.
(подпись, Ф.И.О.)

**Приложение 3
к Положению о порядке предоставления субсидий из бюджета городского округа города Калуги Калужской области бизнес-инкубаторам, расположенным на территории городского округа города Калуги Калужской области**

ОБЯЗАТЕЛЬСТВО по достижению показателей результативности в (текущий финансовый год)
(наименование бизнес-инкубатора)

№ п/п	Наименование мероприятия	Показатели плановые	Показатели, достигнутые в текущем финансовом году
1	Предоставление в аренду (субаренду) резидентам бизнес-инкубатора нежилых помещений бизнес-инкубатора	Не менее 3	
2	Обеспечение соотношения количества резидентов бизнес-инкубатора, которых в текущем финансовом году впервые предоставлены нежилые помещения бизнес-инкубатора, к общему количеству резидентов бизнес-инкубатора, которым предоставлены нежилые помещения бизнес-инкубатора на конец текущего финансового года (коэффициент обновляемости)	Не менее 0,20	
3	Предоставление информационно-консультационных услуг по вопросам налогообложения, бухгалтерского учета, кредитования, правовой защиты и развития предприятия, бизнес-планирования, повышения квалификации и др.	Не менее 200 в год	
4	Достижение резидентами бизнес-инкубатора в текущем финансовом году одного из показателей: - подача заявки и (или) получение патента на изобретение, полезную модель, ноу-хау, свидетельства на программное обеспечение и т.п.; - включение в число получателей поддержки программ поддержки стартапов, реализуемых федеральными институтами инновационного развития, утвержденными распоряжением Правительства Российской Федерации от 05.02.2021 № 241-р «Об утверждении перечня федеральных институтов инновационного развития», и Фондом «СКОЛКОВО»; - признание победителем или присвоение призового места в конкурсах (отборах) инновационных проектов (проект «СтартАпФабрика» и иные); - рост выручки - не менее 15 %; - количество вновь созданных рабочих мест - не менее 2	Не менее чем 2 резидентами бизнес-инкубатора	
5	Получение резидентами бизнес-инкубатора от предприятий города Калуги в рамках реализации проекта «СтартАпФабрика» положительного заключения о возможности внедрения научно-технического предложения (разработки) резидента бизнес-инкубатора в производственный процесс по номинации заказчика в соответствии с техническим заданием	Не менее 5 резидентами бизнес-инкубатора	

Руководитель бизнес-инкубатора

«___» 20__ г.

(подпись, Ф.И.О.)

Главный бухгалтер

«___» 20__ г.

МП

(подпись, Ф.И.О.)

**Приложение 4
к Положению о порядке предоставления субсидий из бюджета городского округа города Калуги Калужской области бизнес-инкубаторам, расположенным на территории городского округа города Калуги Калужской области**

РАСЧЕТ ЗАТРАТ

На финансовое обеспечение деятельности в _____

(наименование бизнес-инкубатора)		Сумма, руб.	
№ п/п	Наименование затрат	Факт 20__ г.1	План 20__ г.
1	2	3	4
Расходы на содержание бизнес-инкубатора			
1	Заработка плата работникам бизнес-инкубатора и выплаты физическим лицам по гражданско-правовым договорам, предметом которых являются выполнение работ, оказание услуг		
2	Страховые взносы с выплат в пользу физических лиц в рамках трудовых отношений и по гражданско-правовым договорам, предметом которых являются выполнение работ, оказание услуг		
3	Банковское обслуживание		
4	Услуги связи: 1. ...		
5	Информационно-справочное обслуживание: 1. ...		
6	Канцелярские расходы: 1. ...		
7	Аренда нежилых помещений: 1. ...		
8	Коммунальные услуги: 1. ...		

1 Заполняется в случае осуществления деятельности Получателем субсидии в данный период

9	Реклама и публикация информационных сообщений в средствах массовых информации:		
	1.		
	...		
10	Подписные издания:		
	1.		
	...		
11	Охрана помещений:		
	1.		
	...		
12	Программное обеспечение:		
	1.		
	...		
13	Компьютеры:		
	1.		
	...		
14	Принтеры:		
	1.		
	...		
15	Офисная мебель:		
	1.		
	...		
ИТОГО			



**АДМИНИСТРАЦИЯ ГОРОДСКОГО ОКРУГА
ГОРОДА КАЛУГИ
ПОСТАНОВЛЕНИЕ**

№ 524-п

О внесении изменений в постановление Городской Управы города Калуги от 25.02.2016 № 45-п «Об утверждении административного регламента предоставления муниципальной услуги по регистрации детей, подлежащих обучению по образовательным программам дошкольного образования, в электронном реестре будущих воспитанников образовательных организаций»

В соответствии с Федеральным законом от 27.07.2010 № 210-ФЗ «Об организации предоставления государственных и муниципальных услуг», статьями 35, 36 Устава городского округа города Калуги Калужской области ПОСТАНОВЛЕНИО:

1. Внести в постановление Городской Управы города Калуги от 25.02.2016 № 45-п «Об утверждении административного регламента предоставления муниципальной услуги по регистрации детей, подлежащих обучению по образовательным программам дошкольного образования, в электронном реестре будущих воспитанников образовательных организаций» (далее – постановление) следующие изменения:

1.1. В преамбуле постановления слова «статьями 36, 38, 43 Устава муниципального образования «Город Калуга» заменить словами «статьями 35, 36 Устава городского округа города Калуги Калужской области».

1.2. В преамбуле постановления слова «Об утверждении Порядка разработки и утверждения административных регламентов предоставления муниципальных услуг в Городской Управе города Калуги и Порядка проведения экспертизы проектов административных регламентов предоставления муниципальных услуг» заменить словами «Об утверждении Порядка разработки и утверждения административных регламентов предоставления муниципальных услуг в администрации городского округа города Калуги и Порядка проведения экспертизы проектов административных регламентов предоставления муниципальных услуг».

2. Внести в административный регламент предоставления муниципальной услуги по регистрации детей, подлежащих обучению по образовательным программам дошкольного образования, в электронном реестре будущих воспитанников образовательных организаций, утвержденный постановлением (далее – административный регламент), следующие изменения:

2.1. По тексту административного регламента слова «муниципального образования «Город Калуга» в соответствующем падеже заменить словами «городского округа города Калуги Калужской области» в соответствующем падеже.

2.2. По тексту административного регламента слова «Городская Управа города Калуги» в соответствующем падеже заменить словами «администрация городского округа города Калуги», за исключением подпункта б) пункта 2.2 административного регламента.

2.3. По тексту административного регламента слова «официального сайта Городской Управы города Калуги» заменить словами «официального сайта администрации городского округа города Калуги Калужской области» в соответствующих падежах.

2.4. В пункте 1.3 административного регламента слова «региональном портале государственных услуг Калужской области (<https://uslugikalugi.ru/>) (далее – региональный портал госуслуг)», «региональном портале госуслуг» исключить.

2.5. Пункт 1.3 административного регламента дополнить абзацами следующего содержания:

«В помещениях приема и выдачи документов управления образования города Калуги находятся нормативные правовые акты, регулирующие порядок предоставления муниципальной услуги, в том числе административный регламент, которые по требованию заявителя ему должны быть представлены для ознакомления.

Нормативные правовые акты, регулирующие порядок предоставления муниципальной услуги, информация о порядке досудебного (внесудебного) обжалования решений и действий (бездействия) управления образования города Калуги, а также должностных лиц, муниципальных служащих размещаются на официальном сайте администрации городского округа города Калуги Калужской области и Портале госуслуг.

Информация о ходе рассмотрения заявления о предоставлении муниципальной услуги и о результатах предоставления услуги может быть получена заявителем (его представителем) в личном кабинете Портала госуслуг, а также в управлении образования города Калуги при обращении заявителя лично, по телефону».

2.6. В пункте 2.1 административного регламента слова «структурным подразделением Городской Управы города Калуги – управлением образования города Калуги» заменить словами «структурным подразделением администрации городского округа города Калуги - управлением образования города Калуги».

2.7. Пункт 2.5 административного регламента признать утратившим силу.

2.8. В пункте 2.7 административного регламента слова «в органах записи актов гражданского состояния» заменить словами «в Едином государственном реестре записей актов гражданского состояния (ЕГР ЗАГС)».

2.9. По тексту пункта 2.13 слова «официального сайта Городской Управы города Калуги», «официальном сайте Городской Управы города Калуги» в соответствующем падеже заменить словами «официальном сайте администрации городского округа города Калуги» в соответствующем падеже.

2.10. Подпункт 2.14.2 пункта 2.14 административного регламента дополнить абзацем следующего содержания:

«– осуществления оценки качества предоставления муниципальной услуги».

2.11. Раздел 2 административного регламента дополнить пунктом следующего содержания:

«2.15. Сотрудник администрации городского округа города Калуги после предоставления муниципальной услуги либо отказа в предоставлении муниципальной услуги в целях выявления мнения заявителя о качестве предоставления муниципальной услуги в обязательном порядке информирует гражданина о возможности оценить качество предоставления муниципальной услуги в соответствии с Правилами оценки гражданами эффективности деятельности руководителей территориальных органов федеральных органов исполнительной власти (их структурных подразделений) и территориальных органов государственных

Руководитель бизнес-инкубатора
«___» 20 ___ г.

(подпись, Ф.И.О.)

Главный бухгалтер
«___» 20 ___ г.

МП

(подпись, Ф.И.О.)

Приложение 5 к Положению о порядке предоставления субсидий из бюджета городского округа города Калуги Калужской области бизнес-инкубаторам, расположенным на территории городского округа города Калуги Калужской области

ПЛАН мероприятий по достижению результатов предоставления субсидии

Наименование получателя субсидии

Наименование главного распорядителя бюджетных средств

Наименование результата предоставления субсидии, контролируемой точки	Единица измерения	Плановое значение результата предоставления субсидии, контролируемой точки	Плановый срок достижения результата предоставления субсидии, контролируемой точки на текущий финансовый год	
1	2	3	4	5
Результат предоставления субсидии: одновременное выполнение получателем субсидии показателей результативности		Выполнено		
Контрольная точка 1.1: Предоставление в аренду (субаренду) резидентам бизнес-инкубатора нежилых помещений бизнес-инкубатора	единица	642	Не менее 3	

1	2	3	4	5
Контрольная точка 1.2: Обеспечение соотношения количества резидентов бизнес-инкубатора, которым в текущем финансовом году впервые предоставлены нежилые помещения бизнес-инкубатора, к общему количеству резидентов бизнес-инкубатора, которым предоставлены нежилые помещения бизнес-инкубатора на конец текущего финансового года (коэффициент обновляемости)	единица	642	Не менее 0,2	
Контрольная точка 1.3: Предоставление информационно-консультационных услуг по вопросам налогообложения, бухгалтерского учета, кредитования, правовой защиты и развития предприятия, бизнес-планирования, повышения квалификации и др.	штука	796	Не менее 200 в год	
Контрольная точка 1.4: Достижение резидентами бизнес-инкубатора в текущем финансовом году одного из показателей:				
- подача заявки и (или) получение патента на изобретение, полезную модель, ноу-хау, свидетельства на программное обеспечение и т.п.;				
- включение в число получателей поддержки программ поддержки стартапов, реализуемых федеральными институтами инновационного развития, утвержденными распоряжением Правительства Российской Федерации от 05.02.2021 № 241-р «Об утверждении перечня федеральных институтов инновационного развития», и Фондом «СКОЛКОВО»;				
- признание победителем или присвоение призового места в конкурсах (отборах) инновационных проектов (проект «СтартАпФабрика» и иные);				
- рост выручки – не менее 15 %;				
- количество вновь созданных рабочих мест – не менее 2				
Контрольная точка 1.5: Получение резидентами бизнес-инкубатора от предприятий города Калуги в рамках реализации проекта «СтартАпФабрика» положительного заключения о возможности внедрения научно-технического предложения (разработки) резидента бизнес-инкубатора в производственный процесс по номинации заказчика в соответствии с техническим заданием.	единица	642	Не менее 5 резидентами бизнес-инкубатора	

Руководитель (уполномоченное лицо)
главного распорядителя бюджетных средств

/ _____ / _____

М.П. (подпись) (Ф.И.О.)

Руководитель бизнес-инкубатора

/ _____ / _____

М.П. (подпись) (Ф.И.О.)

внебюджетных фондов (их региональных отделений) с учетом качества предоставления государственных услуг, руководителей многофункциональных центров предоставления государственных и муниципальных услуг с учетом качества организации предоставления государственных и муниципальных услуг, а также применения результатов указанной оценки как основания для принятия решений о досрочном прекращении исполнения соответствующими руководителями своих должностных обязанностей, утвержденными постановлением Правительства Российской Федерации от 12.12.2012 № 1284.

Заявитель может оставить обратную связь о качестве предоставления муниципальной услуги во всех точках ее предоставления».

2.12. Пункт 3.3 административного регламента исключить.

2.13. Раздел 3 административного регламента дополнить пунктами следующего содержания:

«3.5. Заявителю обеспечивается возможность направления жалобы на решения, действия или бездействие управления образования города Калуги, начальника управления образования города Калуги либо муниципального служащего в соответствии с:

- Федеральным законом от 27.07.2010 № 210-ФЗ «Об организации предоставления государственных и муниципальных услуг»;

- Положением о федеральной государственной информационной системе, обеспечивающей процесс досудебного (внесудебного) обжалования решений и действий (бездействия), совершенных при предоставлении государственных и муниципальных услуг, утвержденным постановлением Правительства Российской Федерации от 20.11.2012 № 1198;

- постановлением Городской Управы города Калуги от 14.03.2012 № 63-п «Об утверждении положения о подаче и рассмотрении жалоб на решения и действия (бездействие) администрации городского округа города Калуги, органов администрации городского округа города Калуги, предоставляющих муниципальные услуги от имени администрации городского округа города Калуги, и их должностных лиц и муниципальных служащих при предоставлении муниципальной услуги».

3.6. Оценка качества предоставления муниципальной услуги осуществляется в соответствии с Правилами оценки гражданами эффективности деятельности руководителей территориальных органов федеральных органов исполнительной власти (их структурных подразделений) и территориальных органов государственных внебюджетных фондов (их региональных отделений) с учетом качества предоставления государственных услуг, руководителей многофункциональных центров предоставления государственных и муниципальных услуг с учетом качества организации предоставления государственных и муниципальных услуг, а также применения результатов указанной оценки как основания для принятия решений о досрочном прекращении исполнения соответствующими руководителями своих должностных обязанностей, утвержденными постановлением Правительства Российской Федерации от 12.12.2012 № 1284.

3.7. Исправление допущенных опечаток и ошибок в выданных в результате предоставления муниципальной услуги документах.

В случае если в выданном результате предоставления муниципальной услуги допущены опечатки и (или) ошибки, заявитель вправе обратиться в управление образования города Калуги посредством почтовой связи либо непосредственно при личном обращении с письмом о необходимости исправления допущенных опечаток и (или) ошибок с изложением их сути и приложением копии документа, содержащего опечатки и (или) ошибки.

Регистрация заявления о необходимости исправления допущенных опечаток и (или) ошибок осуществляется в день его поступления в управление образования города Калуги.

В течение 5 рабочих дней с даты регистрации заявления о необходимости исправления допущенных опечаток и (или) ошибок ответственный специалист проводит проверку выданного результата предоставления муниципальной услуги и, в случае установления указанных заявителем опечаток и ошибок, принимает решение об их исправлении.

Ответственный специалист подготавливает и выдает заявителю или направляет заказным почтовым отправлением с уведомлением о вручении заявителю исправленный документ.

Результатом административной процедуры (действия) является исправление допущенных исполнителем опечаток и (или) ошибок в выданных в результате предоставления муниципальной услуги документах либо направление в адрес заявителя ответа с информацией об отсутствии опечаток и ошибок в выданных в результате предоставления муниципальной услуги документах».

2.14. Разделы 4, 5 административного регламента признать утратившими силу.

3. Приложение 3 к административному регламенту исключить.

4. Настоящее постановление вступает в силу после его официального опубликования.

5. Контроль за исполнением настоящего постановления возложить на управление образования города Калуги.

Глава городского округа города Калуги Д.А. ДЕНИСОВ



АДМИНИСТРАЦИЯ ГОРОДСКОГО ОКРУГА ГОРОДА КАЛУГИ ПОСТАНОВЛЕНИЕ

от 10.12.2025

№ 525-п

О порядке отбора получателей субсидий, предоставляемых из бюджета городского округа города Калуги Калужской области юридическим лицам, индивидуальным предпринимателям, физическим лицам – производителям товаров, работ, услуг, включая гранты в форме субсидий

В соответствии с абзацем 2 пункта 4 статьи 78.5 Бюджетного кодекса Российской Федерации, на основании статей 31, 36 Устава городского округа города Калуги Калужской области ПОСТАНОВЛЯЮ:

1. Установить, что на территории городского округа города Калуги Калужской области отбор получателей субсидий, предоставляемых из бюджета городского округа города Калуги Калужской области юридическим лицам, индивидуальным предпринимателям, физическим лицам – производителям товаров, работ, услуг, включая гранты в форме субсидий, предоставляемых в соответствии с пунктами 1 и 7 статьи 78, пунктами 2 и 4 статьи 78.1 Бюджетного кодекса Российской

Федерации, осуществляется в порядке, определенном постановлениями администрации городского округа города Калуги, которые должны соответствовать Общим требованиям к нормативным правовым актам, муниципальным правовым актам, регулирующим предоставление из бюджетов субъектов Российской Федерации, местных бюджетов субсидий, в том числе грантов в форме субсидий, юридическим лицам, индивидуальным предпринимателям, а также физическим лицам – производителям товаров, работ, услуг и проведение отборов получателей указанных субсидий, в том числе грантов в форме субсидий, утвержденным постановлением Правительства Российской Федерации от 25.10.2023 № 1782.

2. Настоящее постановление вступает в силу с 01.01.2026, но не ранее его официального опубликования.

3. Контроль за исполнением настоящего постановления оставляю за собой.

Глава городского округа города Калуги Д.А. ДЕНИСОВ



АДМИНИСТРАЦИЯ ГОРОДСКОГО ОКРУГА ГОРОДА КАЛУГИ ПОСТАНОВЛЕНИЕ

от 10.12.2025

№ 526-п

О внесении изменений в постановление Городской Управы города Калуги от 01.10.2018 № 338-п «Об утверждении Положения о порядке предоставления единовременной адресной социальной помощи на проведение капитального ремонта индивидуальных жилых домов инвалидов и участников Великой Отечественной войны, тружеников тыла и вдов погибших (умерших) инвалидов (участников) Великой Отечественной войны»

В соответствии с пунктом 5 статьи 36 Федерального закона от 20.03.2025 № 33-ФЗ «Об общих принципах организации местного самоуправления в единой системе публичной власти», статьями 29, 35 Устава городского округа города Калуги Калужской области ПОСТАНОВЛЯЮ:

1. Внести в постановление Городской Управы города Калуги от 01.10.2018 № 338-п «Об утверждении Положения о порядке предоставления единовременной адресной социальной помощи на проведение капитального ремонта индивидуальных жилых домов инвалидов и участников Великой Отечественной войны, тружеников тыла и вдов погибших (умерших) инвалидов (участников) Великой Отечественной войны» (далее – постановление) следующие изменения:

1.1. В преамбуле постановления слова «с Федеральным законом от 06.10.2003 № 131-ФЗ «Об общих принципах организации местного самоуправления в Российской Федерации», статьями 36, 38, 43 Устава муниципального образования «Город Калуга» заменить словами «с пунктом 5 статьи 36 Федерального закона от 20.03.2025 № 33-ФЗ «Об общих принципах организации местного самоуправления в единой системе публичной власти», Уставом городского округа города Калуги Калужской области».

1.2. Пункт 2 постановления изложить в новой редакции:

«2. Управлению социальной защиты города Калуги осуществлять предоставление единовременной адресной социальной помощи инвалидам и участникам Великой Отечественной войны, труженикам тыла и вдовам погибших (умерших) инвалидов (участников) Великой Отечественной войны, постоянно проживающим на территории городского округа города Калуги Калужской области, на проведение капитального ремонта их индивидуальных жилых домов в соответствии с утвержденным Положением».

1.3. В пункте 3 постановления слова «бюджета муниципального образования «Город Калуга» заменить словами «бюджета городского округа города Калуги Калужской области».

1.4. Внести в Положение о порядке предоставления единовременной адресной социальной помощи на проведение капитального ремонта индивидуальных жилых домов инвалидов и участников Великой Отечественной войны, тружеников тыла и вдов погибших (умерших) инвалидов (участников) Великой Отечественной войны, утвержденное постановлением (далее - Положение), следующие изменения:

1.4.1. В пункте 1.2 раздела 1, пункте 4.1 Положения слова «на территории муниципального образования «Город Калуга» заменить словами «на территории городского округа города Калуги Калужской области».

1.4.2. В абзаце 5 пункта 2.2 раздела 2 Положения слова «электронной базе данных «Адресная социальная помощь» заменить словами «программному комплексу «Катарсис: Соцзащита».

1.4.3. В разделе 3 Положения слова «утверженной Городским Головой городом Калуги» заменить словами «утверженной главой городского округа города Калуги Калужской области».

1.4.4. В абзаце 2 пункта 4.2 раздела 4 Положения слова «утверждается распоряжением Городской Управы города Калуги» заменить словами «утверждается постановлением администрации городского округа города Калуги».

1.4.5. В пункте 4.3 раздела 4 Положения слова «утверждается Городским Головой города Калуги» заменить словами «утверждается главой городского округа города Калуги Калужской области».

1.4.6. В пункте 4.4 раздела 4 Положения слова «с учетом физического износа индивидуального жилого дома, определяемого в соответствии с ВСН 53-86 (р) «Правила оценки физического износа жилых зданий» исключить.

1.4.7. В абзаце 3 пункта 4.7 раздела 4 Положения слова «утверженной Городским Головой города Калуги» заменить словами «утверженной главой городского округа города Калуги Калужской области».

1.4.8. Абзац 4 пункта 4.7 раздела 4 Положения изложить в новой редакции:

«3) постановления администрации городского округа города Калуги о выделении единовременной адресной социальной помощи, носящего индивидуальный характер».

2. Настоящее постановление вступает в силу после его официального опубликования.

3. Контроль за исполнением настоящего постановления возложить на управление социальной защиты города Калуги и управление жилищно-коммунального хозяйства города Калуги.

Глава городского округа города Калуги Д.А. ДЕНИСОВ

АДМИНИСТРАЦИЯ ГОРОДСКОГО ОКРУГА
ГОРОДА КАЛУГИ
ПОСТАНОВЛЕНИЕ

от 09.12.2025

№ 523-п

О временном прекращении движения транспортных средств по автомобильным дорогам общего пользования местного значения городского округа города Калуги Калужской области

В соответствии с подпунктом 5 части 1 статьи 16 Федерального закона от 06.10.2003 № 131-ФЗ «Об общих принципах организации местного самоуправления в Российской Федерации», статьей 30 Федерального закона от 08.11.2007 № 257-ФЗ «Об автомобильных дорогах и о дорожной деятельности в Российской Федерации и о внесении изменений в отдельные законодательные акты Российской Федерации», Законом Калужской области от 19.09.2013 № 462-ОЗ «Об определении случаев установления временных ограничения или прекращения движения транспортных средств по автомобильным дорогам регионального или межмуниципального, местного значения в границах населенных пунктов, в том числе в целях повышения их пропускной способности», постановлением Правительства Калужской области от 25.10.2011 № 584 «Об утверждении Положения о порядке осуществления временных ограничения или прекращения движения транспортных средств по автомобильным дорогам регионального или межмуниципального, местного значения Калужской области», статьями 31, 36 Устава городского округа города Калуги Калужской области, в связи с празднованием Нового года и проведением на территории городского округа города Калуги Калужской области общегородских новогодних культурно-массовых мероприятий ПОСТАНОВЛЯЮ:

1. Прекратить движение транспортных средств по следующим автомобильным дорогам общего пользования местного значения городского округа города Калуги Калужской области:

1.1. 31 декабря 2025 года с 13.00 час. до 22.00 час. по Театральной площади (от ул.Кирова до ул.Суворова).

1.2. 1 января 2026 года с 08.00 час. до 14.00 час. по Яченской набережной (от ул.Калуга-Бор до пер. Лаврентьевского).

2. Рекомендовать Управлению Министерства внутренних дел Российской Федерации по городу Калуге (Фролов Ю.В.) осуществить мероприятия по безопасности дорожного движения в период и в месте, указанных в пункте 1 настоящего постановления.

3. Муниципальному бюджетному учреждению «Специализированное мониторинго-эксплуатационное управление» обеспечить своевременную установку временных дорожных знаков на автомобильных дорогах общего пользования местного значения городского округа города Калуги Калужской области, указанных в пункте 1 настоящего постановления.

4. Настоящее постановление вступает в силу после его официального опубликования и подлежит размещению на сайте администрации городского округа города Калуги в сети Интернет.

5. Контроль за исполнением настоящего постановления оставляю за собой.

Глава городского округа города Калуги Д.А. ДЕНИСОВ

АДМИНИСТРАЦИЯ ГОРОДСКОГО ОКРУГА
ГОРОДА КАЛУГИ
ПОСТАНОВЛЕНИЕ

от 10.12.2025

№ 528-п

О внесении изменений в постановление Городской Управы города Калуги от 10.07.2014 № 230-п «Об утверждении Порядка учета детей, подлежащих обучению по образовательным программам дошкольного образования, и формирования контингента воспитанников муниципальных образовательных организаций, реализующих образовательные программы дошкольного образования»

В соответствии с пунктом 13 части 1 статьи 16 Федерального закона от 06.10.2003 № 131-ФЗ «Об общих принципах организации местного самоуправления в Российской Федерации», Уставом городского округа города Калуги Калужской области ПОСТАНОВЛЯЮ:

1. Внести следующие изменения в постановление Городской Управы города Калуги от 10.07.2014 № 230-п «Об утверждении Порядка учета детей, подлежащих обучению по образовательным программам дошкольного образования, и формирования контингента воспитанников муниципальных образовательных организаций, реализующих образовательные программы дошкольного образования» (далее - постановление):

1.1. В преамбуле постановления слова «статьями 36, 38 и 43 Устава муниципального образования «Город Калуга» заменить словами «Уставом городского округа города Калуги Калужской области».

1.2. По тексту приложения к постановлению слова «муниципальное образование «Город Калуга» заменить на слова «городской округ города Калуги Калужской области» в соответствующих падежах.

1.3. По тексту приложения к постановлению слова «Городская Управа города Калуги» в соответствующих падежах заменить словами «администрация городского округа города Калуги» в соответствующих падежах.

2. Настоящее постановление вступает в силу после его официального опубликования и распространяется на правоотношения, возникшие с 24.09.2025.

3. Контроль за исполнением настоящего постановления возложить на управление образования города Калуги.

Глава городского округа города Калуги Д.А. ДЕНИСОВ

АДМИНИСТРАЦИЯ ГОРОДСКОГО ОКРУГА
ГОРОДА КАЛУГИ
ПОСТАНОВЛЕНИЕ

от 10.12.2025

№ 527-п

О внесении изменений в постановление Городской Управы города Калуги от 18.03.2016 № 84-п «Об утверждении проекта планировки и проекта межевания территории в районе улицы Фомушкина»

На основании статьи 46 Градостроительного кодекса Российской Федерации, статей 31, 36 Устава городского округа города Калуги Калужской области, с учетом протокола общественных обсуждений от 17.11.2025 № 226 по документации по внесению изменений в проект планировки территории в районе улицы Фомушкина, утвержденный постановлением Городской Управы города Калуги от 18.03.2016 № 84-п, заключения о результатах общественных обсуждений от 20.11.2025 по документации по внесению изменений в проект планировки территории в районе улицы Фомушкина, утвержденный постановлением Городской Управы города Калуги от 18.03.2016 № 84-п, ПОСТАНОВЛЯЮ:

1. Внести следующие изменения в постановление Городской Управы города Калуги от 18.03.2016 № 84-п «Об утверждении проекта планировки и проекта межевания территории в районе улицы Фомушкина» (далее – Постановление):

1.1. В преамбуле Постановления слова «статьей 34, 43, 46 Устава муниципального образования «Город Калуга» заменить словами «статьей 31, 36 Устава городского округа города Калуги Калужской области».

1.2. В пункте 2 Постановления слова «на официальном сайте Городской Управы города Калуги» заменить словами «на официальном сайте администрации городского округа города Калуги».

1.3. Приложение 7 к Постановлению изложить в новой редакции согласно приложению «Проект планировки территории в районе улицы Фомушкина применительно к территории, ограниченной улицами Павла Ягужинского, Андрея Алешина и Фомушкина (7 очередь строительства). Основная часть проекта планировки территории» к настоящему постановлению.

2. Проект планировки территории в районе улицы Фомушкина, утвержденный Постановлением, в редакции настоящего постановления подлежит официальному опубликованию в газете «Калужская неделя» и размещению на официальном сайте администрации городского округа города Калуги в сети Интернет в течение семи дней с момента принятия настоящего постановления.

3. Настоящее постановление вступает в силу после его официального опубликования.

4. Контроль за исполнением настоящего постановления возложить на управление архитектуры, градостроительства и земельных отношений города Калуги.

Глава городского округа города Калуги Д.А. ДЕНИСОВ

Приложение к постановлению администрации городского округа города Калуги от 10.12.2025 № 527-п

Индивидуальный предприниматель Дыблин Даниил Дмитриевич

ОГРП 316784700160068, ИНН 783802518890

Проект планировки территории в районе улицы Фомушкина применительно к территории, ограниченной улицами Павла Ягужинского, Андрея Алешина и Фомушкина (7 очередь строительства)

Основная часть проекта планировки территории

Санкт-Петербург 2025 год

Положения о характеристиках планируемого развития территории, в том числе о плотности и параметрах застройки территории (в пределах, установленных градостроительным регламентом), о характеристиках объекта капитального строительства жилого назначения и необходимых для функционирования ЭТОГО объекта и обеспечения жизнедеятельности человека объектов коммунальной, транспортной, социальной инфраструктур, необходимых для развития территории в границах элемента планировочной структуры

Положения о характеристиках планируемого развития территории, в том числе о плотности и параметрах застройки территории (в пределах, установленных градостроительным регламентом)

Положение о плотности застройки территории

В соответствии с территориальным зонированием в составе Правил землепользования и застройки городского округа «Город Калуга», утвержденных решением Городской Думы города Калуги от 14.12.2011 № 247 «Об утверждении Правил землепользования и застройки городского округа «Город Калуга» (далее – Правила землепользования и застройки городского округа «Город Калуга»), подготовка документации по планировке территории осуществлена применительно к территориальной зоне О-1 «Зона размещения объектов общественного назначения» и территориальной зоне О-4 «Зона общественно-делового и многофункционального назначения». Проект планировки территории (далее – ППТ) выполнен в соответствии с видами разрешенного использования земельных участков и предельными (минимальными и (или) максимальными) размерами земельных участков, предельными параметрами разрешенного строительства, реконструкции объектов капитального строительства, установленными Правилами землепользования и застройки городского округа «Город Калуга» для территориальных зон О-1 и О-4.

В статье 20 раздела 1 Правил землепользования и застройки городского округа «Город Калуга» установлены предельные параметры разрешенного строительства, реконструкции объектов капитального строительства, общие для всех территориальных зон.

В статье 20 раздела 7 Правил землепользования и застройки городского округа «Город Калуга» установлены градостроительные регламенты территории зоны О-1 «Зона размещения объектов общественного назначения».

В статье 20 раздела 10 Правил землепользования и застройки городского округа «Город Калуга» установлены градостроительные регламенты территории зоны О-4 «Зона общественно-делового и многофункционального назначения».

При определении параметров планируемых объектов капитального строительства (далее – ОКС) соблюдались нормативные показатели плотности застройки участков функциональных зон, установленные «СП 42.13330.2016. Свод правил. Градостроительство. Планировка и застройка городских и сельских

поселений. Актуализированная редакция
(далее – СП 42.13330.2016).

Показатели плотности застройки кварталов территориальных зон общественно-деловых для многофункциональной застройки согласно СП 42.13330.2016 не могут превышать:

- коэффициент застройки – 1,0;
- коэффициент плотности застройки – 3,0.

Расчетные показатели плотности застройки жилых кварталов

Таблица 1

Номера зданий, строений и сооружений или наименование на чертеже	Площадь, земля занятая по определению сооружений, кв.м	Суммарная поэтажная площадь зданий и сооружений, определенная по внешним размерам зданий (без учета подземных этажей), кв.м	Площадь квартала, кв.м	Коэффициент застройки	Коэффициент плотности застройки
Квартал № 1					
здание делового управления (код 01.01.003.099)	1020	2300			
здание (сооружение) христианской религии (код 02.05.001.004)	550	550	6482	0,24	0,44
Квартал № 2					
здание торгового центра (код 01.04.006.004)	4640	4640			
насосная станция второго подъема	125	125	29805	0,33	1,03
малоэтажные многоквартирные жилые дома	5216	26080			

Положение о параметрах застройки территории

На территории проектирования расположены малоэтажные многоквартирные жилые дома.

В границах территории, ограниченной улицами Павла Ягужинского, Андрея Алешина и Фомушкина, применительно к которой осуществляется внесение изменений в ППТ в районе улицы Фомушкина, планируется разместить здание торгового центра (код 01.04.006.004), комплекс городского приходского храма на 220 прихожан в составе здания церкви, котельной, хозяйственной постройки и церковной лавки и завершение строительства здания делового управления (код 01.01.003.099) на основании разрешения на строительство от 22.04.2025 № 40-26-24-2025. ППТ планируется внесение изменений в разрешения на строительство от 22.04.2025 № 40-26-24-2025.

Перечень объектов капитального строительства

Таблица 1

Наименование ОКС	Количество ОКС		
	Сохраняемые	Планируемые	Сохраняемые и планируемые
малоэтажные многоквартирные жилые дома	15	-	15
здание торгового центра (код 01.04.006.004)	-	1	1
комплекс городского приходского храма на 220 прихожан в составе здания церкви, котельной, хозяйственной постройки и церковной лавки (код 02.05.001.004)	-	1	1
здание делового управления (код 01.01.003.099)	-	1	1

На территории, применительно к которой осуществляется внесение изменений в ППТ, сохранены или незначительно изменены ранее установленные границы существующих элементов планировочной структуры:

микрорайона;

кварталов;

территорий, занятых линейными объектами;

территории общего пользования, за исключением территории улично-дорожной сети;

улично-дорожной сети.

На территории, применительно к которой осуществляется внесение изменений в ППТ, сохранены или незначительно изменены ранее установленные границы планируемых элементов планировочной структуры:

кварталов;

улично-дорожной сети;

территории общего пользования, за исключением территории улично-дорожной сети;

территории общего пользования.

На территории, применительно к которой осуществляется внесение изменений в ППТ, установлены границы планируемого элемента планировочной структуры – территории, предназначеннной для размещения линейного объекта.

Элементы планировочной структуры в границах территории проекта по внесению изменений в ППТ площадью 151252 кв.м

Таблица 2

Вид элемента планировочной структуры	Площадь, кв.м
квартал № 1	6482
квартал № 2	29805
квартал № 3	14779
квартал № 4	22526
квартал № 5	20807
квартал № 6	200
квартал № 7	31
квартал № 8	26
улично-дорожная сеть	49578
улично-дорожная сеть	1947
общего пользования, за исключением территории улично-дорожной сети	1469
общего пользования, за исключением территории улично-дорожной сети	253
общего пользования, за исключением территории улично-дорожной сети	2129
общего пользования, за исключением территории улично-дорожной сети	1220
территория, предназначенная для размещения линейного объекта и территория, занятая линейным объектом	25000 (ориентировочная общая площадь всех элементов)

Параметры планируемого здания торгового центра (код 01.04.006.004)

ППТ определены параметры планируемого здания торгового центра и площадь зоны планируемого размещения (далее – ЗПР) здания торгового центра с соблюдением установленных Правилами землепользования и застройки городского округа «Город Калуга» предельных (минимальных и (или) максимальных) параметров разрешенного строительства для вида разрешенного использования «предпринимательство», расположенного в зоне О-1, и установленных предельных

параметров разрешенного строительства, реконструкции объектов капитального строительства, общих для всех территориальных зон, в статье 20 раздела 1 Правил землепользования и застройки городского округа «Город Калуга».

Параметры планируемого здания торгового центра и площадь ЗПР здания торгового центра (код 01.04.006.004)

Таблица 3

Максимальная площадь занятая под зданием (учитываются внешние размеры наземной части здания), кв.м	Максимальная суммарная поэтажная площадь наземной части МКД в габаритах наружных стен здания, кв.м	Максимальное количество этажей здания, ед.	Максимальная этажность здания, ед.	Площадь ЗПР здания *, кв.м
4640	4640	1	1	4640

*применяется при условии соблюдения требований статьи 20 решения Городской Думы города Калуги от 14.12.2011 № 247 «Об утверждении Правил землепользования и застройки городского округа «Город Калуга», таблицы 7.1 СанПиН 2.2.1/2.1.1.1200-03 «Санитарно-защитные зоны и санитарная классификация предприятий, сооружений и иных объектов», раздела 8 «СП 4.13130.2013. Свод правил. Системы противопожарной защиты. Ограничение распространения пожара на объектах защиты. Требования к объемно-планировочным и конструктивным решениям» и иных технических регламентов.

Число машино-мест постоянного и временного хранений принимается в соответствии с разделом 1 решения Городской Думы города Калуги от 14.12.2011 № 247 «Об утверждении Правил землепользования и застройки городского округа «Город Калуга».

Параметры строящегося здания делового управления (код 01.01.003.099).

ППТ определены параметры строящегося здания делового управления (код 01.01.003.099) на основании разрешения на строительство от 22.04.2025 № 40-26-24-2025. ППТ планируется внесение изменений в разрешение на строительство от 22.04.2025 № 40-26-24-2025. ППТ определены параметры строящегося здания делового управления (код 01.01.003.099) и площадь ЗПР делового управления (код 01.01.003.099) с соблюдением установленных Правилами землепользования и застройки городского округа «Город Калуга» предельных (минимальных и (или) максимальных) параметров разрешенного строительства для вида разрешенного использования «предпринимательство», расположенного в зоне О-1, и установленных предельных параметров разрешенного строительства, реконструкции объектов капитального строительства, общих для всех территориальных зон, в статье 20 раздела 1 Правил землепользования и застройки городского округа «Город Калуга».

Параметры строящегося здания делового управления (код 01.01.003.099) (применяются при условии внесения изменения в разрешение на строительство от 22.04.2025 № 40-26-24-2025)

Таблица 4

Максимальная площадь занятая под зданием (учитываются внешние размеры наземной части здания), кв.м	Максимальная суммарная поэтажная площадь наземной части МКД в габаритах наружных стен здания, кв.м	Максимальное количество этажей здания, ед.	Максимальная этажность здания, ед.	Максимальная площадь застройки здания, кв.м	Площадь ЗПР здания *, кв.м
1020	2300	3	3	1020	3439

*применяется при условии соблюдения требований статьи 20 решения Городской Думы города Калуги от 14.12.2011 № 247 «Об утверждении Правил землепользования и застройки городского округа «Город Калуга», таблицы 7.1 СанПиН 2.2.1/2.1.1.1200-03 «Санитарно-защитные зоны и санитарная классификация предприятий, сооружений и иных объектов», раздела 8 «СП 4.13130.2013. Свод правил. Системы противопожарной защиты. Ограничение распространения пожара на объектах защиты. Требования к объемно-планировочным и конструктивным решениям» и иных технических регламентов.

Число машино-мест постоянного и временного хранений принимается в соответствии с разделом 1 решения Городской Думы города Калуги от 14.12.2011 № 247 «Об утверждении Правил землепользования и застройки городского округа «Город Калуга».

Параметры планируемого комплекса зданий (сооружений) христианской религии (код 02.05.001.004) – комплекса зданий городского приходского храма на 220 прихожан в составе здания церкви, котельной, хозяйственной постройки и церковной лавки

Правилами землепользования и застройки городского округа «Город Калуга» размеры ЗУ и параметры разрешенного строительства, реконструкции ОКС для вида разрешенного использования «религиозное использование» устанавливаются в соответствии с СП 31-103-99. «Здания, сооружения и комплексы православных храмов».

Параметры комплекса зданий (сооружений) христианской религии (код 02.05.001.004) – комплекса зданий городского приходского храма на 220 прихожан в составе здания церкви, котельной, хозяйственной постройки и церковной лавки

Таблица 5

Максимальная площадь занятая под зданием (учитываются внешние размеры наземной части здания), кв.м	Максимальная суммарная поэтажная площадь наземной части МКД в габаритах наружных стен зданий и сооружений, кв.м	Максимальное количество этажей зданий и сооружений, ед
--	---	--

блицы 7.1.1 СанПиН 2.2.1/2.1.1.1200-03 «Санитарно-защитные зоны и санитарная классификация предприятий, сооружений и иных объектов», раздела 8 «СП 4.13130.2013. Свод правил. Системы противопожарной защиты. Ограничение распространения пожара на объектах защиты. Требования к объемно-планировочным и конструктивным решениям», СП 31-103-99 и иных технических регламентов.

Число машино-мест постоянного и временного хранений принимается в соответствии с разделом 1 решения Городской Думы города Калуги от 14.12.2011 № 247 «Об утверждении Правил землепользования и застройки городского округа «Город Калуга».

Положения о характеристиках объектов капитального строительства общественного назначения.

Характеристики объектов капитального строительства общественного назначения

Таблица 6

Код ОКС	Наименование ОКС	Максимальная площадь ОКС, кв.м	Максимальная площадь застройки ОКС, кв.м., кв.м	Максимальное количество этажей ОКС, ед.	Максимальная этажность ОКС, ед.	Площадь ЗПР ОКС*, кв.м
01.04.006.004	здания торгового центра	4640	4640	1	1	8566
01.01.003.099	здания делового управления1	23002	10202	32	32	34392
02.05.001.004	комплекса зданий (сооружений) христианской религии – комплекса зданий городского приходского храма на 220 прихожан в составе здания церкви, котельной, хозяйственной постройки и церковной лавки	1100	550	2	2	3043

*применяется при условии обеспечения соблюдения требований статьи 20 решения Городской Думы города Калуги от 14.12.2011 № 247 «Об утверждении Правил землепользования и застройки городского округа «Город Калуга», таблицы 7.1.1 СанПиН 2.2.1/2.1.1.1200-03 «Санитарно-защитные зоны и санитарная классификация предприятий, сооружений и иных объектов», раздела 8 «СП 4.13130.2013. Свод правил. Системы противопожарной защиты. Ограничение распространения пожара на объектах защиты. Требования к объемно-планировочным и конструктивным решениям» и иных технических регламентов.

Характеристики ОКС могут уточняться на стадии архитектурно-строительного проектирования при условии непревышения параметров и характеристик, указанных в таблицах № 3, № 4, № 5 и № 6, показателей плотности застройки и предельных параметров разрешенного строительства, реконструкции объектов капитального строительства, установленных статьей 20 раздела 1, раздела 7.2 решения Городской Думы города Калуги от 14.12.2011 № 247 «Об утверждении Правил землепользования и застройки городского округа «Город Калуга».

1 строится на основании разрешения на строительство от 22.04.2025 № 40-26-24-2025.

2 применяется при условии внесения изменений в разрешения на строительство от 22.04.2025 № 40-26-24-2025.

Положения о характеристиках необходимых для функционирования объектов капитального строительства общественно-делового назначения и обеспечения жизнедеятельности человека объектов коммунальной инфраструктуры

В случае строительства инженерных сетей на основании разрешения на размещение объектов, размещение которых может осуществляться на землях или земельных участках, находящихся в муниципальной собственности, без предо-

ставления земельных участков и установления сервитутов, публичного сервитута в соответствии с постановлением Правительства Российской Федерации от 03.12.2014 № 1300, установленные проектом планировки территории зоны планируемого размещения сетей инженерно-технического обеспечения носят рекомендательный характер.

1. Точки подключения и технические параметры согласно техническим условиям.

2. На дальнейшей стадии проектирования необходимо осуществить выполнение гидравлического расчета пропускной способности сохраняемых водопроводных сетей, при недостаточной пропускной способности требуется перекладка существующих сетей с увеличением диаметра.

3. Планируется размещение сетей газоснабжения низкого давления и силового кабеля 0,4 кВ.

Положения о характеристиках необходимых для функционирования объектов капитального строительства общественно-делового назначения и обеспечения жизнедеятельности человека объектов транспортной инфраструктуры

В границах территорий, применительно к которым осуществляется внесение изменений в ППТ в районе улицы Фомушина, планируется размещение бокового проезда магистральной улицы районного значения - улицы Павла Ягужинского с параметрами и характеристиками второстепенного проезда, установленными СП 42.13330.2016.


положения об очередности планируемого развития территории, содержащие этапы и максимальные сроки осуществления архитектурно-строительного проектирования, строительства объекта капитального строительства общественно-делового назначения, необходимых для функционирования ЭТОГО объекта и обеспечения жизнедеятельности человека объектов коммунальной, транспортной инфраструктур, иных объектов.

Очередность планируемого развития территории, содержащая этапы и максимальные сроки архитектурно-строительного проектирования, строительства, реконструкции объектов капитального строительства жилого, общественно-делового и иного назначения, необходимых для функционирования таких объектов и обеспечения жизнедеятельности человека объектов коммунальной, транспортной, социальной инфраструктур, иных объектов представлены в таблице 6.

Таблица 6

№ ОКС на чертежах ППТ и (или) наименование ОКС	Очередность планируемого развития территории	Этапы архитектурно-строительного проектирования и строительства ОКС в составе очереди планируемого развития территории	Максимальные сроки архитектурно-строительного проектирования и строительства ОКС
1	2	3	4

1	2	3	4
завершение строительства на основании разрешения на строительство от 22.04.2025 № 40-26-24-2025 здания делового управления (код 01.01.003.099) (применяются при условии внесения изменения в разрешение на строительство от 22.04.2025 № 40-26-24-2025), объектов коммунальной, транспортной инфраструктур, необходимых для его обслуживания	архитектурно-строительное проектирование и строительство ОКС в составе первой очереди планируемого развития территории осуществляется в один этап	до 22.02.2026	
здание делового управления (код 01.01.003.099) (1 этап строительства)	архитектурно-строительное проектирование и строительство ОКС в составе второй очереди планируемого развития территории осуществляется в один этап	до 2030 г.	

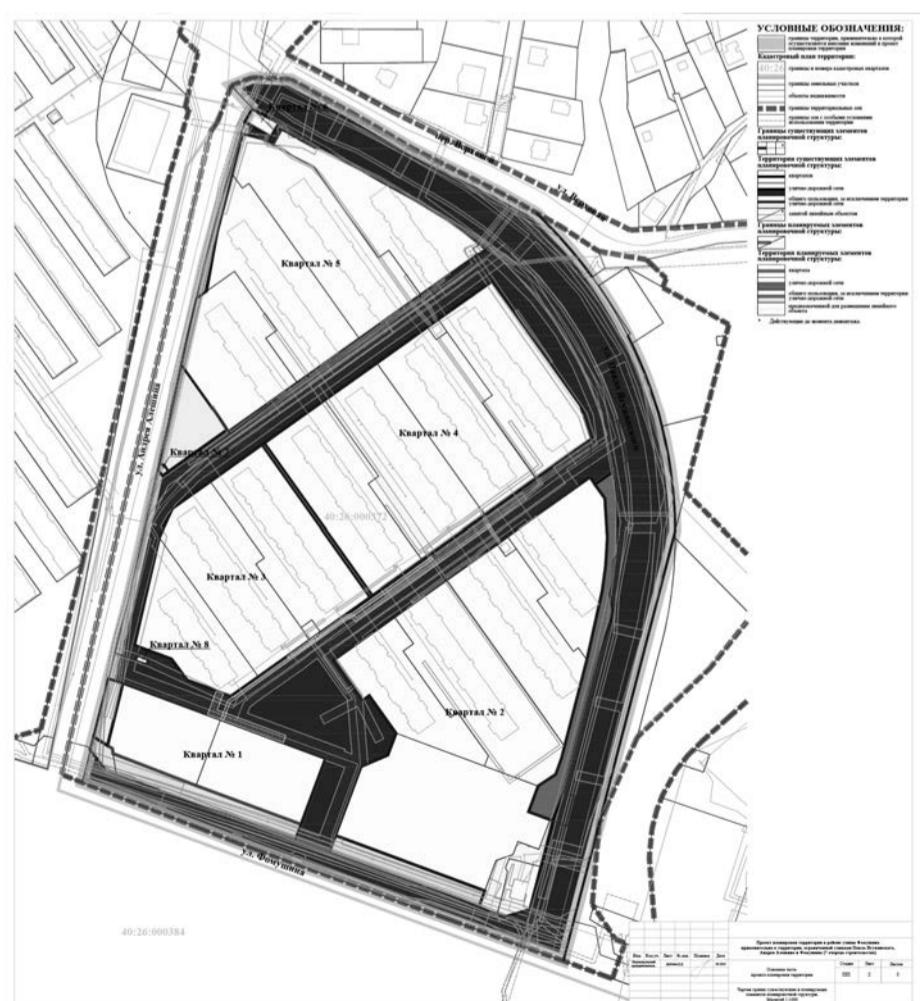



Приложение 1 к постановлению администрации городского округа города Калуги от 09.12.2025 № 521-п

Состав комиссии по безопасности дорожного движения в городе Калуге

Полежаев Василий Николаевич	-	первый заместитель главы городского округа города Калуги - начальник управления городского хозяйства города Калуги, председатель комиссии.
Арен Татьяна Николаевна	-	заместитель начальника управления городского хозяйства города Калуги, заместитель председателя комиссии.
Возилкин Сергей Валентинович	-	заместитель начальника управления городского хозяйства города Калуги, заместитель председателя комиссии.
Фролов Юрий Викторович	-	Начальник УМВД России по городу Калуге, заместитель председателя комиссии (по согласованию).
Шрай Владимир Анатольевич	-	Главный Государственный инспектор по безопасности дорожного движения УМВД России по городу Калуге, заместитель председателя комиссии (по согласованию).
Фролов Алексей Иванович	-	главный специалист отдела по безопасности дорожного движения комитета дорожного хозяйства управления городского хозяйства города Калуги, секретарь комиссии.
Члены комиссии:		
Борсук Виктор Васильевич	-	депутат Думы городского округа города Калуги (по согласованию);
Васильев Михаил Викторович	-	депутат Думы городского округа города Калуги (по согласованию);
Грехова Татьяна Михайловна	-	начальник отдела по безопасности дорожного движения комитета дорожного хозяйства управления городского хозяйства города Калуги;
Диденко Карп Карпович	-	депутат Думы городского округа города Калуги (по согласованию);
Захаров Роман Анатольевич	-	депутат Думы городского округа города Калуги (по согласованию);
Казацкий Яков Александрович	-	депутат Думы городского округа города Калуги (по согласованию);
Кайдаш Станислав Валентинович	-	начальник отдела надзора УГИБДД УМВД России по Калужской области (по согласованию);
Колесников Алексей Николаевич	-	депутат Думы городского округа города Калуги (по согласованию);
Коробейников Алексей Борисович	-	председатель комитета дорожного хозяйства управления городского хозяйства города Калуги;
Лукин Валентин Леонидович	-	заместитель директора МКУ «Служба единого заказа городского хозяйства»;
Лыткина Ольга Алексеевна	-	начальник управления образования города Калуги;
Нефедов Андрей Александрович	-	депутат Думы городского округа города Калуги (по согласованию);
Овсяников Денис Николаевич	-	начальник межрайонного отдела надзорной деятельности и профилактической работы г. Калуги, Бабынинского, Перемышльского и Ферзиковского районов управления надзорной деятельности и профилактической работы Главного управления МЧС России по Калужской области (по согласованию);
Павлов Сергей Владимирович	-	депутат Думы городского округа города Калуги (по согласованию);
Чижов Леонид Валерьевич	-	депутат Думы городского округа города Калуги (по согласованию);
Хан Виктория Владиславовна	-	главный специалист 1 разряда отдела по безопасности дорожного движения комитета дорожного хозяйства управления городского хозяйства города Калуги;
Шмаков Дмитрий Алексеевич	-	заместитель начальника управления архитектуры, градостроительства и земельных отношений города Калуги.

Приложение 2 к постановлению администрации городского округа города Калуги от 09.12.2025 № 521-п

ПОЛОЖЕНИЕ О КОМИССИИ ПО БЕЗОПАСНОСТИ ДОРОЖНОГО ДВИЖЕНИЯ В ГОРОДЕ КАЛУГЕ

1. Комиссия по безопасности дорожного движения в городе Калуге (далее - Комиссия) является координационным органом, обеспечивающим согласованность работы ведомств, организаций, учреждений по рассмотрению вопросов и подготовке предложений, связанных с обеспечением безопасности дорожного движения.

2. В своей деятельности Комиссия руководствуется Конституцией Российской Федерации, законами Российской Федерации, указами Президента Российской Федерации, постановлениями и распоряжениями Правительства Российской Федерации, постановлениями и распоряжениями Губернатора Калужской области, иными нормативными актами, а также муниципальными правовыми актами и настоящим Положением.

3. Основными задачами Комиссии являются:

- координация деятельности органов местного самоуправления в части обеспечения безопасности дорожного движения;
- организация разработки и выполнения программ по предупреждению аварийности на автомобильном транспорте, снижению тяжести последствий от ДТП, уменьшению материального ущерба;
- подготовка предложений по совершенствованию действующего законодательства в обеспечении безопасности дорожного движения и защищенности граждан от ДТП.

4. Комиссия в соответствии с возложенными на нее задачами выполняет следующие функции:

- организует изучение причин аварийности на автомобильном транспорте, рассматривает состояние работы по ее предупреждению на территории городского округа города Калуги Калужской области;

- определяет приоритетные направления по предупреждению дорожно-транспортных происшествий и снижению тяжести последствий от них;

- дает рекомендации по проектам муниципальных программ предупреждения дорожно-транспортного травматизма и снижения потерь, вызванных аварийностью на автомобильном транспорте;

- дает предложения о целесообразности открытия новых маршрутов общественного транспорта и временном закрытии существующих, а также об организации новых и (или) переносе существующих остановочных пунктов;

- координирует усилия юридических и физических лиц в организации мероприятий по профилактике дорожно-транспортных происшествий и снижению тяжести последствий от них;

- вносит предложения об установке технических средств организации дорожного движения на улично-дорожной сети на территории городского округа города Калуги Калужской области;

- рассматривает вопросы организации и мониторинга дорожного движения на автомобильных дорогах общего пользования местного значения;

- дает предложения по включению сведений в реестр парковок общего пользования на автомобильных дорогах общего пользования местного значения;

- готовит предложения по установке, замене, демонтажу и содержанию технических средств организации дорожного движения на автомобильных дорогах общего пользования местного значения.

5. Комиссия может создавать рабочие группы по вопросам, относящимся к ее деятельности, определять порядок их работы.

6. Состав Комиссии утверждается постановлением администрации городского округа города Калуги.

7. Заседания Комиссии проводит председатель Комиссии, а в его отсутствие один из заместителей председателя Комиссии.

Заседание Комиссии считается правомочным, если на нем присутствуют более половины ее членов. В случае невозможности присутствия члена Комиссии на заседании он обязан заблаговременно известить об этом секретаря Комиссии.

Заседание Комиссии проводится не реже одного раза в квартал.

8. Решения Комиссии оформляются протоколами заседаний, которые подписываются председательствующим на заседании.

В случае необходимости, при отсутствии единого мнения, председательствующий на заседании Комиссии принимает решение о проведении открытого голосования.

Решения Комиссии, принимаемые открытым голосованием, считаются принятыми, если за них проголосовали более половины членов Комиссии, присутствующих на заседании. При равенстве голосов членов Комиссии голос председательствующего на заседании является решающим.

Решения Комиссии, принятые в соответствии с ее компетенцией, являются обязательными для исполнения структурными подразделениями администрации городского округа города Калуги, подведомственными предприятиями, учреждениями.



Для участия в Фестивале необходим
костюм Снежурочки, выполненный с учетом
сезонных погодных условий.

Участие строго по предварительным заявкам.

Положение о Фестивале и форма заявки размещены в группах
«Управление культуры города Калуги» и «Калуга Новогодняя – 2026»
в социальной сети «ВКонтакте».

Заявки принимаются до 22.12.2025 года
по электронному адресу: yakusheva_zb@kaluga-gov.ru
телефон для получения дополнительной информации:

8 (4842) 70-15-02

Создадим вместе
праздничную новогоднюю атмосферу в городе!

0+

Управление культуры города Калуги
**КАЛУЖСКИЙ
театр
кукол**
puppet40.ru
г. Калуга, ул. Кирова, д. 48



Мы без вас не начинаем!
Справки по тел.
8 (4842) 56-39-47

ДЕКАБРЬ 2025

20 СБ	21 ВС	22 ПН	23 ВТ	24 СР
11:00	11:00	11:00	11:00	11:00
13:30	13:30	13:30	13:30	13:30
16:00	16:00		16:00	

«Морожены сказки» 6+

24 СР	25 ЧТ	26 ПТ	27 СБ	28 ВС	29 ПН	30 ВТ
18:30	11:00	11:00	11:00	11:00	11:00	11:00
	13:30	13:30	13:30	13:30	13:30	13:30
	18:30	16:00	16:00	16:00	16:00	16:00

«Ночь перед Рождеством» 12+

«Мёрзни, мёрзни, волчий хвост!» 6+

ПРЕМЬЕРА

24 СР	25 ЧТ	26 ПТ	27 СБ	28 ВС	29 ПН	30 ВТ
18:30	11:00	11:00	11:00	11:00	11:00	11:00
	13:30	13:30	13:30	13:30	13:30	13:30
	18:30	16:00	16:00	16:00	16:00	16:00

«Ашуни» 0+

ЯНВАРЬ 2026

02 ПТ	03 СБ	06 ВТ	07 СР
11:00	11:00	18:30	16:00
13:30	13:30		18:30
16:00	16:00		

«Ашуни» 0+

«Ночь перед Рождеством» 12+

07 СР

11:00

«Серая шейка» 0+

04 ВС	05 ПН	06 ВТ	ПРЕМЬЕРА
11:00	11:00	11:00	«Крошка Енот» 0+
13:30	13:30	13:30	
16:00	16:00		

08 ЧТ	09 ПТ	10 СБ	11 ВС
11:00	11:00	11:00	11:00
13:30	13:30	13:30	13:30
16:00	16:00	16:00	

«Морожены сказки» 6+

ПРЕМЬЕРА