



# Калужская Неделя

16 ноября 2016, №45



Официальный сайт  
Городской Управы  
города Калуги -

[www.kaluga-gov.ru](http://www.kaluga-gov.ru)

## ПРИЛОЖЕНИЕ

• официальные документы и информация •



РОССИЙСКАЯ ФЕДЕРАЦИЯ  
КАЛУЖСКАЯ ОБЛАСТЬ

ГОРОДСКАЯ УПРАВА ГОРОДА КАЛУГИ  
ПОСТАНОВЛЕНИЕ

от 10.11.2016

№ 340-п

**О внесении изменения в постановление Городской Управы города Калуги от 22.10.2015 № 312-п «О Попечительском (наблюдательном) совете в сфере похоронного дела на территории муниципального образования «Город Калуга».**

В соответствии с Федеральным законом от 06.10.2003 № 131-ФЗ «Об общих принципах организации местного самоуправления в Российской Федерации», статьей 27 Федерального закона от 12.01.1996 № 8-ФЗ «О погребении и похоронном деле», статьями 38, 44 Устава муниципального образования «Город Калуга», в целях осуществления общественного контроля над деятельностью в сфере похоронного дела на территории муниципального образования «Город Калуга» ПОСТАНОВЛЯЮ:

1. Внести изменение в постановление Городской Управы города Калуги от 22.10.2015 № 312-п «О

Попечительском (наблюдательном) совете в сфере похоронного дела на территории муниципального образования «Город Калуга», изложив приложение к нему в новой редакции согласно приложению к настоящему постановлению.

2. Настоящее постановление вступает в силу с момента его официального опубликования.

3. Контроль за исполнением настоящего постановления оставляю за собой.

**Первый заместитель Городского Головы -  
начальник управления городского хозяйства  
города Калуги А.Н.Лыпарев**

**Приложение  
к постановлению Городской Управы города Калуги  
от 10.11.2016 № 340-п**

### СОСТАВ

**Попечительского (наблюдательного) совета по вопросам похоронного дела  
на территории муниципального образования «Город Калуга».**

Маркова Зорина Викторовна - адвокат Адвокатской палаты Калужской области, председатель совета (по согласованию).

Войде Денис Георгиевич - директор общества с ограниченной ответственностью «Калуга-Ритуал-Сервис», заместитель председателя совета (по согласованию).

Фомина Нина Григорьевна - помощник члена Совета Федерации Федерального Собрания Российской Федерации, секретарь совета (по согласованию).

Члены совета:

Береснев Игорь Алексеевич - член Союза журналистов России (по согласованию);

Борисова Татьяна Михайловна - председатель областного совета краеведов России (по согласованию);

Качанова Елена Валентиновна - обозреватель телерадиокомпании «Ника» (по согласованию);

Которева Юлия Борисовна - заместитель председателя Калужской общественной организации «Защита прав подследственных и осужденных» (по согласованию);

Курец Александр Сергеевич - член союза архи-

текторов России (по согласованию);

Легостаев Виталий Васильевич - краевед, фотограф (по согласованию);

Максимовская Надежда Алексеевна - председатель совета ветеранов войны и труда Ленинского округа г. Калуги, член Калужской областной организации Российского союза профессиональных литераторов (по согласованию);

Отец Анатолий Рыжков - настоятель храма Петра и Павла на кладбище «Пятницкое» (по согласованию);

Паутова Людмила Павловна - специалист по охране труда (по согласованию);

Прохоровский Андрей Викторович - директор государственного казенного учреждения Калужской области «Государственный архив документов новейшей истории Калужской области» (по согласованию);

Стржемеский Олег Константинович - пенсионер, член общественного совета при кладбище «Пятницкое» (по согласованию).



РОССИЙСКАЯ ФЕДЕРАЦИЯ  
КАЛУЖСКАЯ ОБЛАСТЬ

ГОРОДСКАЯ УПРАВА ГОРОДА КАЛУГИ  
ПОСТАНОВЛЕНИЕ

от 09.11.2016

№ 339-п

**О признании утратившим силу постановления Городской Управы города Калуги от 21.02.2014 № 58-п  
«Об утверждении Положения о порядке выявления и демонтажа самовольно установленных и (или) незаконно размещенных временных сооружений (гаражи, сараи) на территории муниципального образования «Город Калуга».**

В соответствии с Федеральным законом от 06.10.2003 № 131-ФЗ «Об общих принципах организации местного самоуправления в Российской Федерации», статьями 36, 44 Устава муниципального образования «Город Калуга», распоряжением Городской Управы города Калуги от 11.04.2014 № 118-р «О распределении обязанностей между должностными лицами Городской Управы города Калуги» ПОСТАНОВЛЯЮ:

1. Признать постановление Городской Управы города Калуги от 21.02.2014 № 58-п  
«Об утверждении Положения о порядке выявле-

ния и демонтажа самовольно установленных и (или) незаконно размещенных временных сооружений (гаражи, сараи) на территории муниципального образования «Город Калуга» утратившим силу.

2. Настоящее постановление вступает в силу после его официального опубликования.

3. Контроль за исполнением настоящего постановления оставляю за собой.

**Первый заместитель Городского Головы -  
начальник управления  
городского хозяйства города Калуги  
А. Н. Лыпарев**



РОССИЙСКАЯ ФЕДЕРАЦИЯ  
КАЛУЖСКАЯ ОБЛАСТЬ

ГОРОДСКАЯ УПРАВА ГОРОДА КАЛУГИ  
ПОСТАНОВЛЕНИЕ

от 10.11.2016

№ 341-п

**Об утверждении порядка выявления и оформления жилых помещений, право собственности на которые переходит в порядке наследования к муниципальному образованию «Город Калуга».**

В соответствии с Федеральным законом от 06.10.2003 № 131-ФЗ «Об общих принципах организации местного самоуправления в Российской Федерации», статьями 36, 44 Устава муниципального образования «Город Калуга», распоряжения Городской Управы города Калуги от 11.04.2014 № 118-р «О распределении обязанностей между должностными лицами Городской Управы города Калуги», в целях выявления и обеспечения сохранности жилых помещений, право собственности на которые переходит в порядке наследования к муниципальному образованию «Город Калуга», а также пополнения жилищного фонда социального использования муниципального образования «Город Калуга» жилыми помещениями ПОСТАНОВЛЯЮ:

1. Утвердить Положение о порядке выявления и оформления жилых помещений, право собственности на которые переходит в порядке наследования к муниципальному образованию «Город Калуга» (приложение).

2. Рекомендовать УМВД России по г.Калуге

оказывать содействие Городской Управе города Калуги в рамках настоящего постановления, а также содействие по обеспечению сохранности жилых помещений, переходящих по праву наследования к муниципальному образованию «Город Калуга».

3. Рекомендовать Калужской областной нотариальной палате оказывать содействие Городской Управе города Калуги в рамках настоящего постановления по представлению запрашиваемой информации.

4. Настоящее постановление вступает в силу с момента его официального опубликования (обнародования).

5. Контроль за исполнением настоящего постановления возложить на управление жилищно-коммунального хозяйства города Калуги и управление экономики и имущественных отношений города Калуги.

**Первый заместитель Городского  
Головы - начальник управления  
городского хозяйства города Калуги  
А. Н. Лыпарев**

**Приложение  
к постановлению Городской Управы города Калуги  
от 10.11.2016 № 341-п**

**Положение о порядке выявления и оформления жилых помещений, право собственности на которые переходит в порядке наследования к муниципальному образованию «Город Калуга».**

### 1. Общие положения

1.1. Настоящее Положение распространяется на жилые помещения (долю в праве собственности на жилые помещения), право собственности на которые переходит в порядке наследования по закону к муниципальному образованию «Город Калуга» (далее - выморочное имущество).

1.2. К жилым помещениям, право собственности на которые переходит в порядке наследования по закону к муниципальному образованию «Город Калуга», относятся жилые помещения, принадлежащие гражданам на праве собственности на момент их смерти при отсутствии у умершего гражданина наследников по закону и по завещанию, в случае, если никто из наследников не имеет права наследовать или все наследники отстранены от наследования, в случае, если никто из наследников не принял наследство, либо все наследники отказались от наследства и при этом никто из них не указал, что отказывается в пользу другого наследника, а также в случае, если имущество завещано муниципальному образованию «Город Калуга».

Указанные жилые помещения после признания на них права собственности за муниципальным образованием «Город Калуга» включаются в соответствующий жилищный фонд социального использования.

2. Порядок выявления и оформления жилых помещений, право собственности на которые переходит в порядке наследования по закону к муниципальному образованию «Город Калуга»

2.1. В целях выявления выморочного имущества органы Городской Управы города Калуги, муниципальные учреждения постоянно осуществляют сбор информации о наличии на территории муниципального образования «Город Калуга» объектов жилищного фонда, обладающих соответствующими признаками.

Данная информация может также поступать в органы Городской Управы города Калуги, муниципальные учреждения из обращений физических и юридических лиц, независимо от их организационно-правовой формы.

2.2. В целях сбора информации, указанной в п.2.1 настоящего Положения, органы Городской Управы города Калуги осуществляют следующие действия:

- управление по работе с населением на территориях проводит разъяснительную работу с гражданами о необходимости информирования органа местного самоуправления по ставшим известными фактам наличия выморочного имущества, а также организует взаимодействие с УМВД России по г.Калуге, органами территориального общественного самоуправления на территории муниципального образования «Город Калуга», общественными объ-

единениями и организациями всех форм собственности по выявлению выморочного имущества и своевременному информированию органа местного самоуправления;

- управление жилищно-коммунального хозяйства города Калуги организует взаимодействие с организациями, осуществляющими эксплуатацию и содержание жилищного фонда (управляющими компаниями), товариществами собственников жилья, жилищными кооперативами, жилищно-строительными кооперативами по выявлению выморочного имущества и своевременному информированию органа местного самоуправления;

- иные органы Городской Управы города Калуги и муниципальные учреждения осуществляют сбор информации о наличии выморочного имущества, каждый(ое) - в пределах своей компетенции.

2.3. Органы Городской Управы города Калуги, муниципальные учреждения в течение пяти рабочих дней с момента получения информации о наличии выморочного имущества направляют данную информацию в управление жилищно-коммунального хозяйства города Калуги для проведения анализа, систематизации и решения вопроса о возможности его принятия в собственность муниципального образования «Город Калуга».

2.4. Управление жилищно-коммунального хозяйства города Калуги в случае принятия решения о необходимости принятия такого имущества в муниципальную собственность в 30-дневный срок с момента получения сведений о жилых помещениях, имеющих признаки выморочного имущества, направляет указанную информацию в управление экономики и имущественных отношений города Калуги для проведения работы по оформлению выявленного выморочного имущества в собственность муниципального образования «Город Калуга».

2.5. При поступлении информации, указанной в п.2.4 настоящего Положения, управление экономики и имущественных отношений города Калуги проверяет ее на наличие оснований отнесения объекта к выморочному имуществу, проводит сбор необходимых сведений, ведет учет и работу по оформлению данного имущества в собственность муниципального образования «Город Калуга» в установленном действующим законодательством порядке.

Сбор сведений о выморочном имуществе также включает в себя информацию Калужской областной нотариальной палаты о наличии или отсутствии завещания, о наличии или отсутствии обращений в адрес нотариуса города Калуги с заявлением о принятии наследства в отношении данного объекта.

При наличии оснований отнесения объекта к выморочному имуществу управление экономики и

имущественные отношения города Калуги направляет обращение в УМВД России по г.Калуге по оказанию содействия Городской Управе города Калуги в обеспечении сохранности данного имущества до признания за муниципальным образованием «Город Калуга» права муниципальной собственности.

2.6. В случае если имеются основания для признания права муниципальной собственности на выморочное имущество в судебном порядке, управление экономики и имущественных отношений города Калуги направляет необходимые материалы для проведения искомой работы в орган Городской Управы города Калуги, наделенный полномочиями по правовому обеспечению деятельности Городской Управы города Калуги и ее органов.

В данном случае выморочное имущество поступает в собственность муниципального образования «Город Калуга» на основании вступившего в закон-

ную силу решения суда.

2.7. В целях обеспечения сохранности и контроля за использованием жилых помещений, право собственности на которые переходит в порядке наследования по закону к муниципальному образованию «Город Калуга», пополнения жилищного фонда социального использования муниципального образования «Город Калуга» жилыми помещениями, а также в целях координации действий органов Городской Управы города Калуги и надлежущего осуществления межведомственного взаимодействия по данным вопросам при Городской Управе города Калуги могут создаваться соответствующие рабочие группы в порядке, установленном постановлением Городской Управы города Калуги от 26.04.2013 № 112-п «Об утверждении положения о совещательных органах, созданных в Городской Управе города Калуги».

спечения, границы зон планируемого размещения объектов капитального строительства, линии улиц, дорог, проездов также должны быть переданы в виде тематических слоев (таблиц) в векторном обменном формате mapinfo версия 8.5 (MIF/MID) с целью внесения данных в ИСОГД г.Калуга.

3. Чертежи проекта межевания территории в электронном виде выполняются в городской системе координат г.Калуги, используемой для ведения государственного кадастра недвижимости.

4. Проект межевания территории представить на бумажном носителе и в электронном виде на электронном носителе типа CD-RW по 1 экземпляру каждый, демонстрационные материалы для публичных слушаний представить в бумажном виде в 1 экземпляре.

5. Для обеспечения работы по предоставлению в органы кадастрового учета необходимых сведений по проекту межевания территории, разработанному в соответствии с проектом планировки территории, ограниченной улицей Маяковского, бульваром Солнечным и Грабцевским шоссе», необходимо представить описание местоположения границ территории, в отношении которой подготовлен проект межевания территории, а также описание местоположения границ земельных участков, подлежащих образованию в соответствии с проектом межевания территории в формате MIF/MID (MapInfo), электронные образы соответствующих бумажных документов, подписанных усиленной квалифицированной электронной подписью лиц,

которые в соответствии с нормативными правовыми актами РФ уполномочены заверять копии таких документов на бумажном носителе, на электронном носителе типа CD-RW.

6. Проект межевания территории выполнить в соответствии с требованиями следующих нормативных правовых актов:

- Градостроительного кодекса Российской Федерации;
- Земельного кодекса Российской Федерации;
- Федерального закона от 22.07.2008 № 123-ФЗ «Технический регламент о требованиях пожарной безопасности»;
- СНиП 11-04-2003 «Инструкция о порядке разработки, согласования, экспертизы и утверждения градостроительной документации» (в части, не противоречащей Градостроительному кодексу Российской Федерации);
- Закона Калужской области от 04.10.2004 № 344-ОЗ «О градостроительной деятельности в Калужской области»;
- Региональных нормативов градостроительного проектирования Калужской области, утвержденных приказом управления архитектуры и градостроительства Калужской области от 17.07.2015 № 59 «Об утверждении региональных нормативов градостроительного проектирования Калужской области»;
- Федерального закона от 24.07.2007 № 221-ФЗ «О государственном кадастре недвижимости»;
- иных нормативных правовых актов.

## МИНИСТЕРСТВО ЭКОНОМИЧЕСКОГО РАЗВИТИЯ КАЛУЖСКОЙ ОБЛАСТИ

### П Р И К А З

от 11.11.2016 г.

№ 1147-п

#### О внесении изменения в приказ министерства экономического развития Калужской области от 28.01.2016 № 80-п «Об изъятии земельных участков для государственных нужд Калужской области»

В соответствии с Законом Калужской области от 25.07.1995 № 12 «О нормативных правовых актах органов государственной власти Калужской области» ПРИКАЗЫВАЮ:

1. Внести в приказ министерства экономического развития Калужской области от 28.01.2016 № 80-п «Об изъятии земельных участков для государственных нужд Калужской области» (далее – приказ) изменение, изложив пункт 1 приказа в следующей редакции:

«1. Изъять путем выкупа для размещения объекта «Строительство обхода г. Калуги на участке Секиотово-Анненки с мостом через реку Оку» для государственных нужд Калужской области земельные участки со следующими кадастровыми номерами:

40:25:000180:603 площадью 111726 кв. м;  
40:25:000180:605 площадью 19 кв. м;  
40:25:000180:606 площадью 4 кв. м;  
40:25:000180:607 площадью 4 кв. м;  
40:25:000180:608 площадью 4 кв. м;  
40:25:000180:609 площадью 4 кв. м;  
40:25:000180:610 площадью 4 кв. м;  
40:25:000180:611 площадью 4 кв. м;  
40:25:000180:612 площадью 4 кв. м;  
40:25:000180:613 площадью 4 кв. м;

40:25:000180:614 площадью 23 кв. м;  
40:25:000180:615 площадью 4 кв. м;  
40:25:000180:616 площадью 4 кв. м;  
40:25:000180:617 площадью 4 кв. м;  
40:25:000180:618 площадью 4 кв. м;  
40:25:000180:619 площадью 4 кв. м;  
40:25:000180:620 площадью 4 кв. м;  
40:25:000180:621 площадью 4 кв. м;  
40:25:000180:622 площадью 23 кв. м;  
40:25:000180:623 площадью 4 кв. м;  
40:25:000180:624 площадью 23 кв. м;  
- 40:25:000180:629 площадью 24979 кв. м,

образованные путем раздела земельного участка с кадастровым номером 40:25:000180:576, относящегося к категории земель сельскохозяйственного назначения, предназначенного для размещения зданий, строений, сооружений, используемых для производства, хранения и первичной переработки сельскохозяйственной продукции, расположенного по адресу: Калужская область, г. Калуга, дер. Чижовка.»

2. Настоящий приказ вступает в силу с момента его подписания.

Министр экономического развития Калужской области Д.О. Разумовский.



РОССИЙСКАЯ ФЕДЕРАЦИЯ  
КАЛУЖСКАЯ ОБЛАСТЬ

ГОРОДСКАЯ УПРАВА ГОРОДА КАЛУГИ  
ПОСТАНОВЛЕНИЕ

от 15.11.2016

№ 13902-пи

#### О подготовке проекта межевания территории линейного объекта: «Капитальный ремонт улицы в жилой застройке от д.112 по ул.Грабцевское шоссе до д.128 и проезда вдоль ГАПОУ КО «Калужский технический колледж» (д.126) в г.Калуге»

На основании обращения исполнительного директора акционерного общества «Научно-производственное предприятие Калужский приборостроительный завод «Тайфун» (далее – АО «Тайфун») от 01.11.2016 № 3296-07-16, в соответствии со статьями 41, 43, 46 Градостроительного кодекса Российской Федерации, статьями 38, 44 Устава муниципального образования «Город Калуга», постановлением Городской Управы города Калуги от 15.08.2016 № 251-п «Об утверждении проекта планировки территории, ограниченной улицей Маяковского, бульваром Солнечным и Грабцевским шоссе», подпунктом 12.1.7 пункта 12.1 распоряжения Городского Головы городского округа «Город Калуга» от 19.07.2007 № 6748-р «О наделении правом подписи», распоряжением Городского Головы города Калуги от 11.10.2016 № 233-р «О возложении обязанностей» ПОСТАНОВЛЯЮ:

1. Принять предложение АО «Тайфун» о подготовке за счет собственных средств проекта межевания территории линейного объекта: «Капитальный ремонт улицы в жилой застройке от д.112 по ул.Грабцевское шоссе до д.128 и проезда вдоль ГАПОУ КО «Калужский технический колледж» (д.126) в г.Калуге» (приложение 1).

1.1. Границы проекта межевания территории, подлежащие утверждению, уточнить в процессе

подготовки проектной документации.

2. Прием предложений о порядке, сроках подготовки и содержании указанных в пункте 1 настоящего постановления проекта межевания территории осуществляется в течение 14 рабочих дней с момента вступления в силу настоящего постановления по адресу: г.Калуга, ул.Московская, д.188, каб.112 с понедельника по четверг с 8.00 до 13.00 и с 14.00 до 17.15, в пятницу с 8.00 до 13.00 и с 14.00 до 16.00.

3. АО «Тайфун» в срок не позднее 15.11.2016 представить в управление архитектуры и градостроительства города Калуги указанный в пункте 1 настоящего постановления проект межевания территории, выполненный в соответствии с техническим заданием (приложение 2).

4. Настоящее постановление вступает в силу с момента его принятия.

5. Настоящее постановление подлежит официальному опубликованию в газете «Калужская неделя» в течение трех дней с момента его принятия и размещению на официальном сайте Городской Управы города Калуги в сети Интернет.

6. Контроль за исполнением настоящего постановления оставляю за собой.

Заместитель начальника управления архитектуры и градостроительства города Калуги Л.П.Дышлевич

Приложение 2  
к постановлению Городской Управы города Калуги  
от 15.11.2016 № 13902-пи

### ТЕХНИЧЕСКОЕ ЗАДАНИЕ

на выполнение проекта межевания территории линейного объекта:  
«Капитальный ремонт улицы в жилой застройке от д.112 по ул.Грабцевское шоссе до д. 128 и проезда вдоль ГАПОУ КО «Калужский технический колледж» (д. 126) в г. Калуге»

1. Чертежи проекта межевания территории выполняются в программе AutoCAD 2010 в формате dwg в масштабе 1:1000 или 1:2000 и дополнительно отобразить в программе PDF, текстовые материалы

выполняются в программе LibreOffice Writer в формате doc.

2. Элементы чертежей: красные линии, линии связи и объекты инженерно-технического обе-



РОССИЙСКАЯ ФЕДЕРАЦИЯ  
КАЛУЖСКАЯ ОБЛАСТЬ

ГОРОДСКАЯ УПРАВА ГОРОДА КАЛУГИ  
ПОСТАНОВЛЕНИЕ

от 14.11.2016

№ 342-п

#### О развитии застроенной территории в районе пер.1-й Пестеля

В соответствии со статьей 46.1 Градостроительного кодекса Российской Федерации, статьями 36, 38, 44, 47 Устава муниципального образования «Город Калуга», на основании решения Городской Думы города Калуги от 14.12.2011 № 247 «Об утверждении Правил землепользования и застройки городского округа «Город Калуга», постановления Городской Управы города Калуги от 12.03.2013 № 63-п «Об утверждении местных нормативов градостроительного проектирования городского округа «Город Калуга», распоряжения Городской Управы города Калуги от 11.04.2014 № 118-р «О распределении обязанностей между должностными лицами Городской Управы города Калуги» ПОСТАНОВЛЯЮ:

1. Осуществить развитие застроенной территории в районе пер. 1-й Пестеля ориентировочной площа-

дью 10 849 кв.м (приложение).

2. Утвердить перечень адресов зданий, строений и сооружений, подлежащих сносу:

- г.Калуга, пер.1-й Пестеля, д.23;
- г.Калуга, пер.1-й Пестеля, д.27;
- г.Калуга, пер.1-й Пестеля, д.31;
- г.Калуга, пер.1-й Пестеля, д.33;
- г.Калуга, пер.1-й Пестеля, д.35.


3. Настоящее постановление вступает в силу после его официального опубликования.

4. Контроль за исполнением настоящего постановления возложить на управление строительства и земельных отношений города Калуги.


Первый заместитель Городского Головы -  
начальник управления городского хозяйства  
города Калуги А.Н.Лыпарев

Приложение к постановлению  
Городской Управы города Калуги

от «14» 11 2016 г. № 342-п

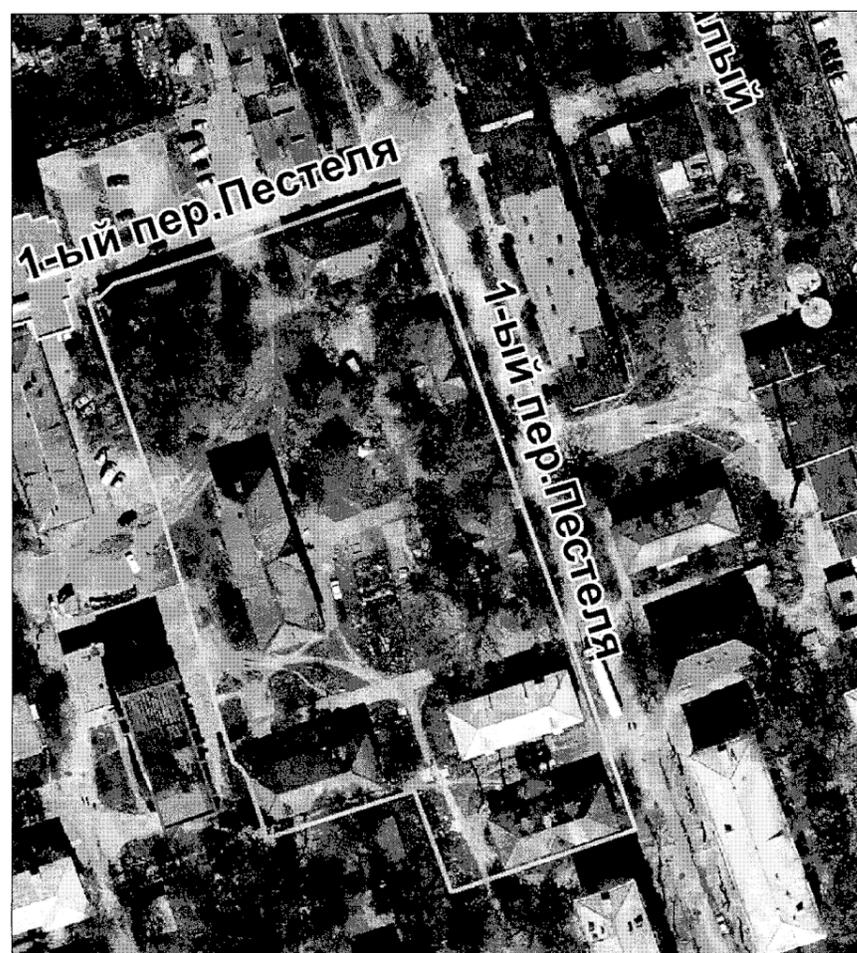

Приложение 1  
к постановлению Городской Управы города Калуги  
от 15.11.2016 № 13902-пн

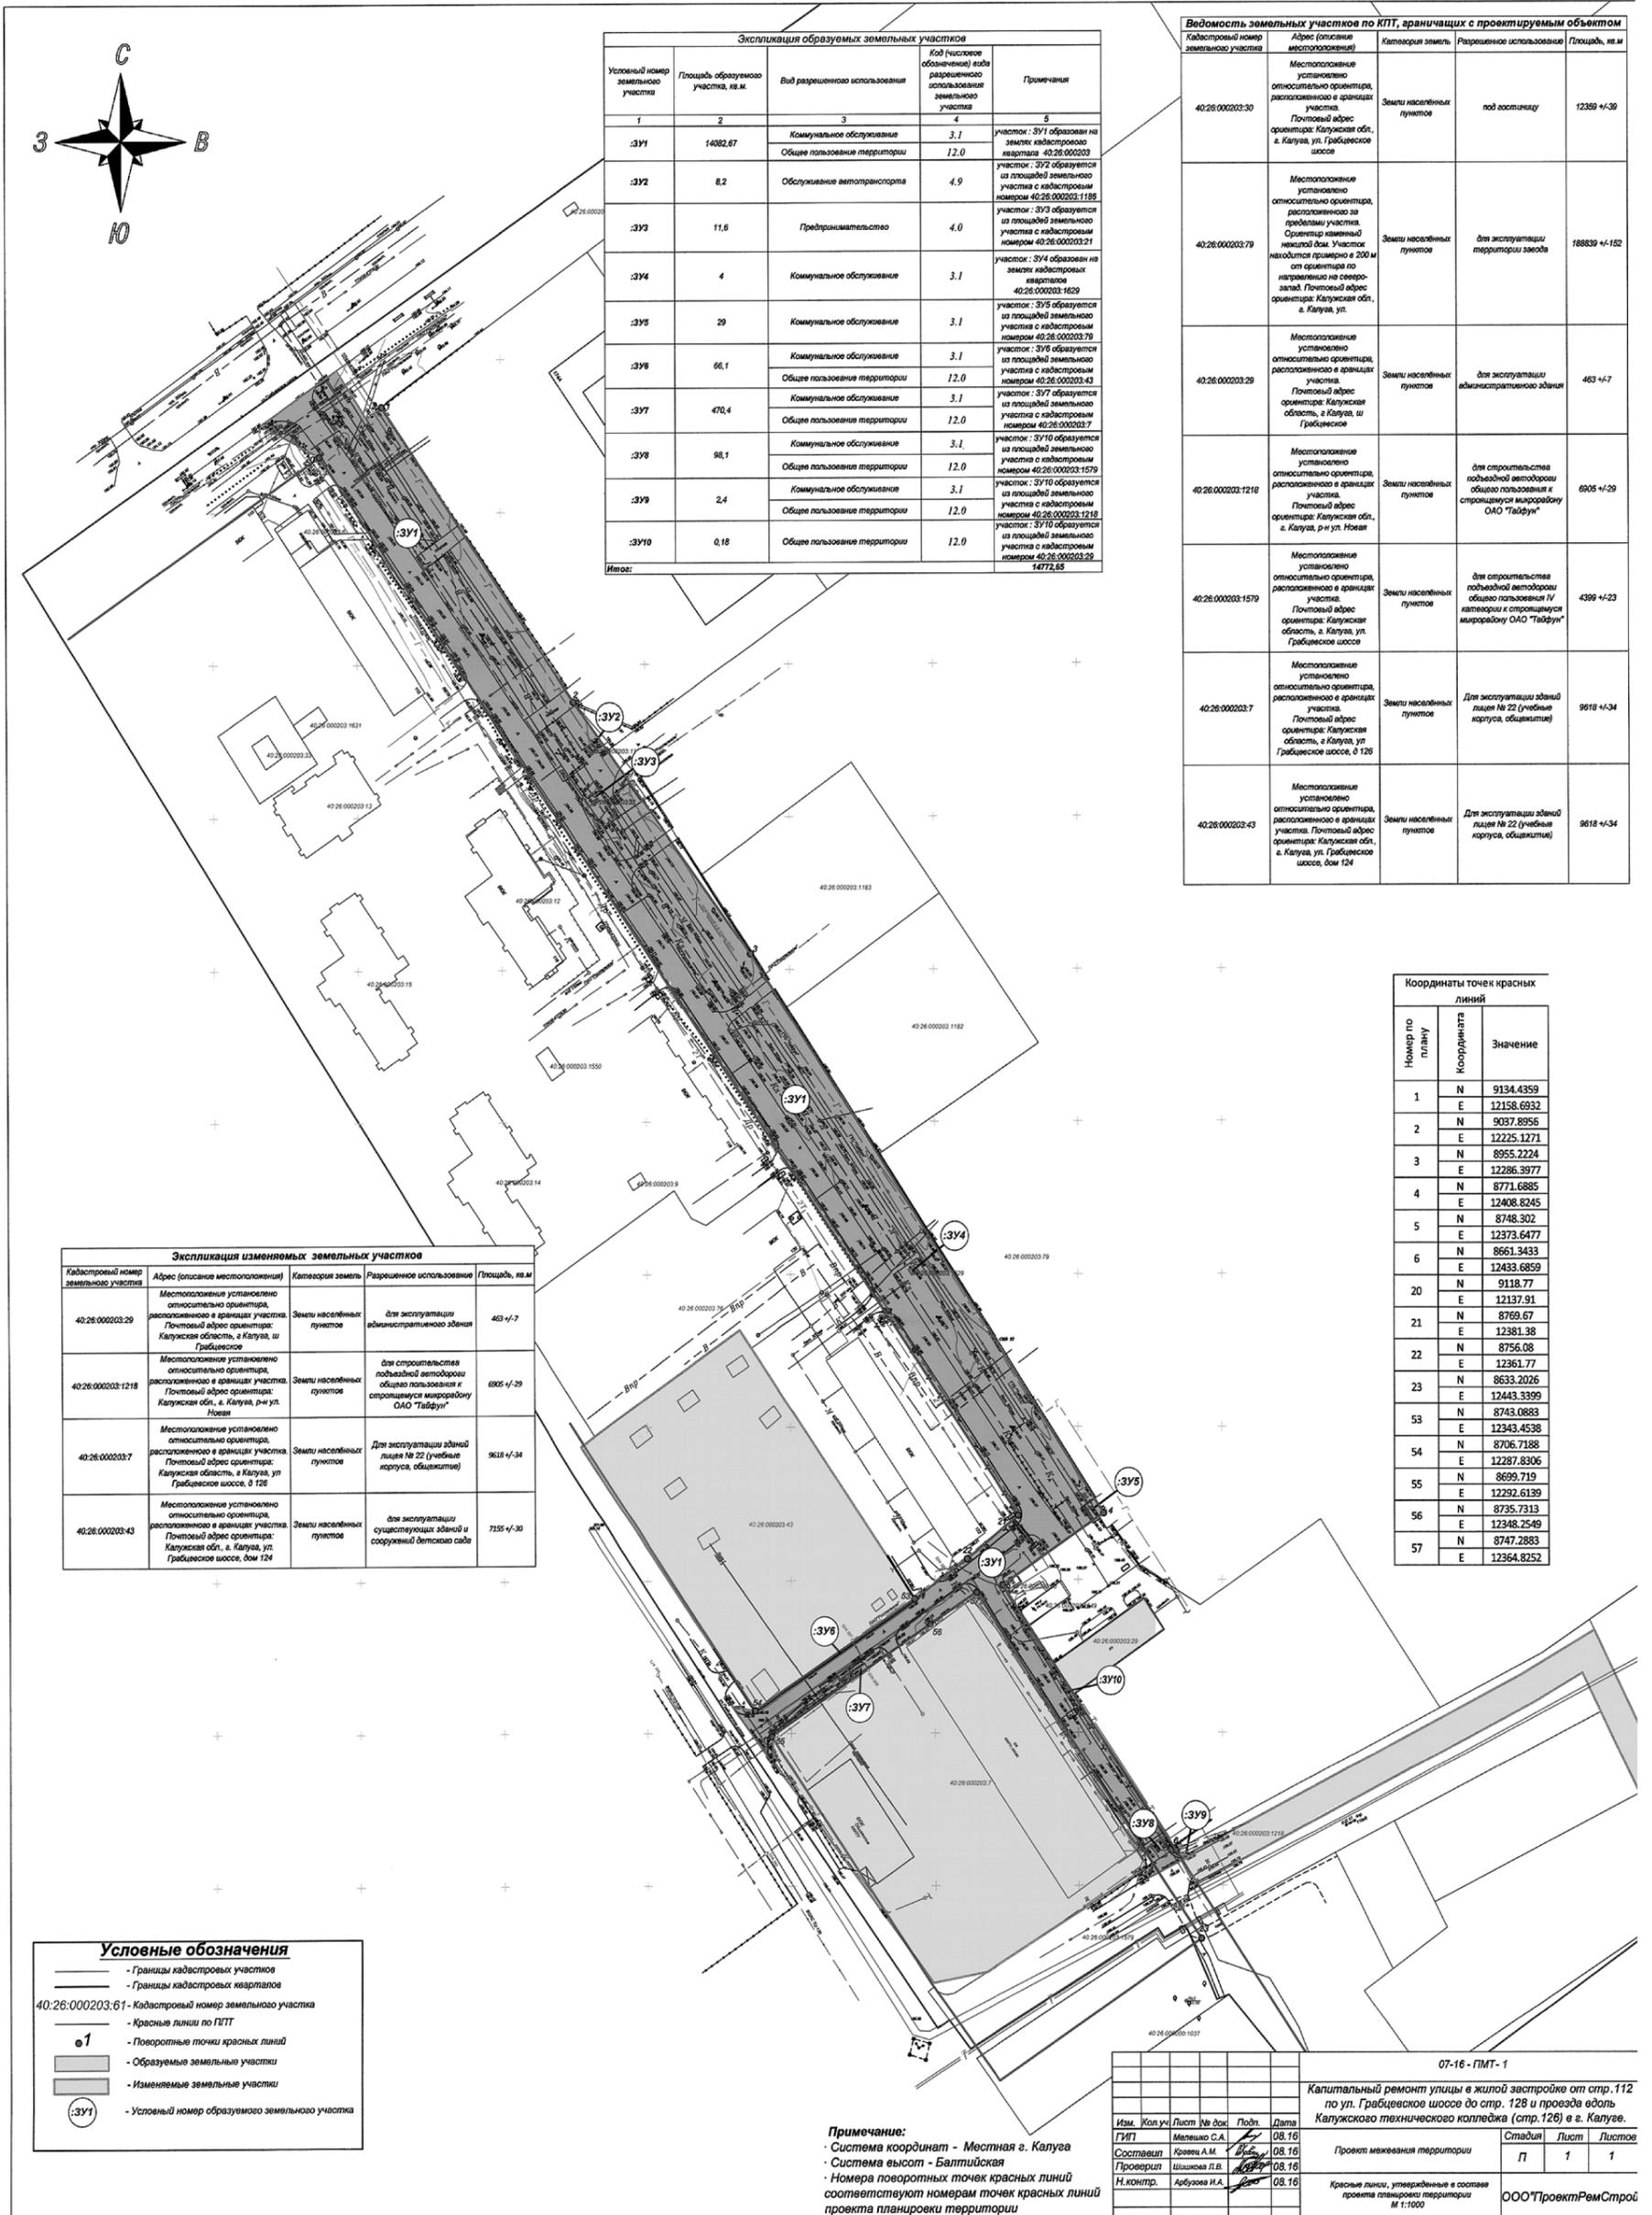

Условный номер земельного участка	Площадь образуемого участка, кв.м	Вид разрешенного использования	Код (числовое обозначение) вида разрешенного использования земельного участка	Примечания
1				
:ЗУ1	14082,67	Коммунальное обслуживание Общее пользование территории	3,1 12,0	участок :ЗУ1 образован на землях кадастрового квартала 40:26:000203
:ЗУ2	8,2	Обслуживание автотранспорта	4,9	участок :ЗУ2 образован из площади земельного участка с кадастровым номером 40:26:000203:1188
:ЗУ3	11,6	Предпринимательство	4,0	участок :ЗУ3 образован из площади земельного участка с кадастровым номером 40:26:000203:21
:ЗУ4	4	Коммунальное обслуживание	3,1	участок :ЗУ4 образован на землях кадастрового квартала 40:26:000203:1429
:ЗУ5	29	Коммунальное обслуживание	3,1	участок :ЗУ5 образован из площади земельного участка с кадастровым номером 40:26:000203:79
:ЗУ6	66,1	Коммунальное обслуживание Общее пользование территории	3,1 12,0	участок :ЗУ6 образован из площади земельного участка с кадастровым номером 40:26:000203:43
:ЗУ7	470,4	Коммунальное обслуживание Общее пользование территории	3,1 12,0	участок :ЗУ7 образован из площади земельного участка с кадастровым номером 40:26:000203:7
:ЗУ8	98,1	Коммунальное обслуживание Общее пользование территории	3,1 12,0	участок :ЗУ8 образован из площади земельного участка с кадастровым номером 40:26:000203:1579
:ЗУ9	2,4	Коммунальное обслуживание Общее пользование территории	3,1 12,0	участок :ЗУ9 образован из площади земельного участка с кадастровым номером 40:26:000203:1218
:ЗУ10	0,16	Общее пользование территории	12,0	участок :ЗУ10 образован из площади земельного участка с кадастровым номером 40:26:000203:29 14772,65

Кадастровый номер земельного участка	Адрес (описание местоположения)	Категория земель	Разрешенное использование	Площадь, кв.м
40:26:000203:30	Местоположение установлено относительно ориентира, расположенного в границах участка. Почтовый адрес ориентира: Калужская обл., г. Калуга, ул. Гребцкое шоссе	Земли населенных пунктов	под автостанцию	12389 кв.м
40:26:000203:79	Местоположение установлено относительно ориентира, расположенного за пределами участка. Ориентир: нежилой нежилой дом. Участок находится примерно в 200 м от ориентира по направлению на север-запад. Почтовый адрес ориентира: Калужская обл., г. Калуга, ул.	Земли населенных пунктов	для эксплуатации территории завода	188839 кв.м
40:26:000203:29	Местоположение установлено относительно ориентира, расположенного в границах участка. Почтовый адрес ориентира: Калужская область, г. Калуга, ш. Гребцкое шоссе	Земли населенных пунктов	для эксплуатации административного здания	463 кв.м
40:26:000203:1218	Местоположение установлено относительно ориентира, расположенного в границах участка. Почтовый адрес ориентира: Калужская обл., г. Калуга, р-н ул. Новая	Земли населенных пунктов	для строительства лодочной автопарки общего пользования и строительства микрорайона ОАО "Тайфун"	6905 кв.м
40:26:000203:1579	Местоположение установлено относительно ориентира, расположенного в границах участка. Почтовый адрес ориентира: Калужская область, г. Калуга, ул. Гребцкое шоссе	Земли населенных пунктов	для строительства лодочной автопарки общего пользования и строительства микрорайона ОАО "Тайфун"	4390 кв.м
40:26:000203:7	Местоположение установлено относительно ориентира, расположенного в границах участка. Почтовый адрес ориентира: Калужская область, г. Калуга, ул. Гребцкое шоссе, д 126	Земли населенных пунктов	Для эксплуатации зданий лиц № 22 (учебный корпус, общежитие)	9618 кв.м
40:26:000203:43	Местоположение установлено относительно ориентира, расположенного в границах участка. Почтовый адрес ориентира: Калужская обл., г. Калуга, ул. Гребцкое шоссе, дом 124	Земли населенных пунктов	Для эксплуатации зданий лиц № 22 (учебный корпус, общежитие)	9618 кв.м

Кадастровый номер земельного участка	Адрес (описание местоположения)	Категория земель	Разрешенное использование	Площадь, кв.м
40:26:000203:29	Местоположение установлено относительно ориентира, расположенного в границах участка. Почтовый адрес ориентира: Калужская область, г. Калуга, ш. Гребцкое шоссе	Земли населенных пунктов	для эксплуатации административного здания	463 кв.м
40:26:000203:1218	Местоположение установлено относительно ориентира, расположенного в границах участка. Почтовый адрес ориентира: Калужская обл., г. Калуга, р-н ул. Новая	Земли населенных пунктов	для строительства лодочной автопарки общего пользования и строительства микрорайона ОАО "Тайфун"	6905 кв.м
40:26:000203:7	Местоположение установлено относительно ориентира, расположенного в границах участка. Почтовый адрес ориентира: Калужская область, г. Калуга, ул. Гребцкое шоссе, д 126	Земли населенных пунктов	Для эксплуатации зданий лиц № 22 (учебный корпус, общежитие)	9618 кв.м
40:26:000203:43	Местоположение установлено относительно ориентира, расположенного в границах участка. Почтовый адрес ориентира: Калужская обл., г. Калуга, ул. Гребцкое шоссе, дом 124	Земли населенных пунктов	для эксплуатации зданий и сооружений детского сада	7155 кв.м

Номер по плану	Координата		Значение
	N	E	
1	N	9134.4359	12158.6932
	E	9037.8956	
2	N	12225.1271	8955.2224
	E	12286.3977	
3	N	8771.6885	12408.8245
	E	8748.302	
4	N	12373.6477	8661.3433
	E	12433.6859	
20	N	9118.77	12137.91
	E	8769.67	
21	N	12381.38	8756.08
	E	12361.77	
22	N	8633.2026	12443.3399
	E	8743.0883	
53	N	12343.4538	8706.7188
	E	12287.8306	
54	N	8699.719	8735.7313
	E	12292.6139	
55	N	8735.7313	12348.2549
	E	8747.2883	
56	N	8747.2883	12364.8252
	E	8747.2883	

—	Границы кадастровых участков
—	Границы кадастровых кварталов
40:26:000203:61	Кадастровый номер земельного участка
—	Красные линии по ППТ
o1	Поворотные точки красных линий
■	Обрабатываемые земельные участки
■	Изменяемые земельные участки
:ЗУ1	Условный номер образуемого земельного участка

Изм.	Кол.уч.	Лист	№ док.	Подп.	Дата	Содержание	Стр.	Лист	Листов
ГИП		Мельнико С.А.			08.16	Проект межевания территории	П	1	1
Составил		Кравец А.М.			08.16				
Проверил		Шилова Л.В.			08.16				
Н.контр.		Арбузова И.А.			08.16				
Красные линии, утвержденные в составе проекта планировки территории М-11000							ОООПроктРемСтрой		

Примечание:  
Система координат - Местная г. Калуга  
Система высот - Балтийская  
Номера поворотных точек красных линий соответствуют номерам точек красных линий проекта планировки территории



РОССИЙСКАЯ ФЕДЕРАЦИЯ  
КАЛУЖСКАЯ ОБЛАСТЬ

ГОРОДСКАЯ УПРАВА ГОРОДА КАЛУГИ  
ПОСТАНОВЛЕНИЕ

от 15.11.2016

№ 13898-пи

**О реорганизации муниципального унитарного предприятия «Управление комплексного обслуживания населения» г.Калуги путем присоединения к нему муниципального унитарного предприятия «Стадион Центральный»**

В соответствии с Гражданским кодексом РФ, Федеральным законом от 14.11.2002 № 161-ФЗ «О государственных и муниципальных унитарных предприятиях», статьями 36, 44 Устава муниципального образования «Город Калуга», решением Городской Думы города Калуги от 03.11.2016 № 125 «О согласовании реорганизации муниципального унитарного предприятия «Управление комплексного обслуживания населения» г.Калуги», на основании совместного мотивированного заключения управления финансов города Калуги, Контрольно-счетной палаты города Калуги, управления экономики и имущественных отношений города Калуги, в целях оптимизации структуры и совершенствования управляемости муниципального сектора экономики, повышения его экономической эффективности и качества предоставления населению бытовых, информационных и торговых услуг, снижения управленческих расходов, на основании распоряжения Городской Управы города Калуги от 11.04.2014 № 118-р «О распределении обязанностей между должностными лицами Городской Управы города Калуги» ПОСТАНОВЛЯЮ:

1. Реорганизовать муниципальное унитарное предприятие «Управление комплексного обслуживания населения» г.Калуги путем присоединения к нему муниципального унитарного предприятия «Стадион Центральный».

2. Муниципальному унитарному предприятию

«Управление комплексного обслуживания населения» г.Калуги (Поляков А.В.), муниципальному унитарному предприятию «Стадион Центральный» (Спасенов С.В.) провести необходимые мероприятия по реорганизации в соответствии с действующим законодательством и в установленные сроки.

3. Управлению экономики и имущественных отношений города Калуги:

3.1. Закрепить переданное в связи с реорганизацией муниципальное имущество на праве хозяйственного ведения за муниципальным унитарным предприятием «Управление комплексного обслуживания населения» г.Калуги.

3.2. Внести соответствующие изменения в реестр муниципального имущества муниципального образования «Город Калуга».

4. Настоящее постановление вступает в силу с момента его принятия и подлежит официальному опубликованию.

5. Контроль за исполнением настоящего постановления возложить на управление экономики и имущественных отношений города Калуги.

Первый заместитель Городского Головы -  
начальник управления городского хозяйства  
города Калуги А.Н.Лыпарев.

## План-график работы юридической клиники по правовому просвещению населения муниципального образования «Город Калуга»

В помещениях территориальных представительств управления по работе с населением на территориях состоится бесплатная юридическая консультация населения муниципального образования «Город Калуга».

ноябрь 2016					
1	Представительство № 24 управления по работе с населением на территориях	ул. Буровая, 1	17 ноября (четверг)	с 15.00 до 17.00	22-41-86
2	Представительство № 8 управления по работе с населением на территориях	ул. Вишнево-го, 23а	24 ноября (четверг)	с 15.00 до 17.00	72-66-53
декабрь 2016					
1	Представительство № 29 управления по работе с населением на территориях	д. Ильинка, ул. Центральная, 39	1 декабря (четверг)	с 15.00 до 17.00	27-83-81
2	Представительство № 26 управления по работе с населением на территориях	с. Росва, ул. Советская, 11а	8 декабря (четверг)	с 15.00 до 17.00	59-95-51
3	Представительство № 9 управления по работе с населением на территориях	ул. Привокзальная, 7	15 декабря (четверг)	с 15.00 до 17.00	78-51-89

## О прожиточном минимуме за третий квартал 2016 года

9 ноября губернатор области Анатолий Артамонов подписал постановление Правительства Калужской области «Об установлении величины прожиточного минимума на душу населения по основным социально-демографическим группам населения региона за третий квартал текущего года».

Согласно документу, величины данного показателя установлены в следующих размерах: на душу населения – 9593 рубля, для трудоспособного населения – 10 335 рублей, для пенсионеров – 7987 рублей, для детей в возрасте до 15 лет включительно – 9347 рублей.

## 23 НОЯБРЯ БУДЕТ ПРОВЕДЕН ОСМОТР ТРАНСПОРТНЫХ СРЕДСТВ

Комиссия при Городской Управе города Калуги, созданная для решения вопросов об эвакуации и осмотре транспортных средств, подлежащих эвакуации, извещает о том, что по указанным адресам будет проводиться осмотр транспортных средств, в ходе которого будут составлены акты о необходимости их эвакуации.

### Извещение

#### Уважаемые владельцы транспортных средств!

Комиссия при Городской Управе города Калуги созданная для решения вопросов об эвакуации и осмотре транспортных средств, подлежащих эвакуации, в соответствии с Положением об эвакуации бесхозного, брошенного, разукомплектованного автотранспорта на территории муниципального образования «Город Калуга», утвержденным постановлением Городской Управы города Калуги от 09.12.2013 № 395-п, извещает Вас (см.таблица), что по указанным адресам будет проводиться осмотр транспортных средств (далее – ТС) с составлением актов о необходимости их эвакуации.

#### Список автотранспорта с признаками бесхозного и брошенного, расположенного на территории муниципального образования «Город Калуга», по которому в комиссию поступили обращения для принятия решения об эвакуации

Адрес размещения ТС	Марка ТС	Гос. регистр. знак ТС	Дата и время осмотра ТС
с.Некрасово, ул.Широкая, д.18	Форд белого цвета	К 438 ЕН 40	23.11.2016 с 10.00 до 13.00
ул.Кубяка, д.11	ДЭУ Матиз серебристо-голубого цвета	М 514 ЕУ 150	
ул.Чичерина, д.17	Форд серого цвета	АО 148 С 40	
ул.Гурьянова, д.10, корп.3	Лада 2112 серого цвета	Н 198 РУ 40	
ул.Кубяка, д.9, корп.5	Форд Скорпио темно-синего цвета	отсутствует	
ул.Московская, д.184	ВАЗ 2101 бежевого цвета	отсутствует	

Вам предлагается присутствовать на осмотре.

#### ИЗВЕЩЕНИЕ О ПРИЗНАНИИ ОТКРЫТОГО КОНКУРСА НА ПРАВО ЗАКЛЮЧЕНИЯ ДОГОВОРОВ РАЗМЕЩЕНИЯ НЕСТАЦИОНАРНЫХ ТОРГОВЫХ ОБЪЕКТОВ НА ТЕРРИТОРИИ ГОРОДА КАЛУГИ НЕСОСТОЯВШИМСЯ

В соответствии с постановлением Городской Управы города Калуги от 17.06.2015 № 176-п «Об утверждении положения о порядке размещения нестационарных торговых объектов, объектов по оказанию бытовых услуг на территории города Калуги», постановлением Городской Управы города Калуги от 07.10.2016 № 12395-пи «О проведении открытого конкурса на право заключения договоров на размещение нестационарных торговых объектов на территории города Калуги» (далее - конкурс) организатор открытого конкурса на право заключения договоров размещения нестационарных торговых объектов на территории города Калуги (далее - конкурс) управление экономики и имущественных отношений города Калуги извещает о признании конкурса несостоявшимся в связи с тем, что для участия в конкурсе подана одна заявка.

## Срок уплаты имущественных налогов физическими лицами в 2016 году

**Инспекция ФНС России по Московскому округу г. Калуги информирует, что в текущем году срок уплаты гражданами всех имущественных налогов: земельного, транспортного, налога на имущество физических лиц перенесен на конец года – 1 декабря.**

Уплата налогов осуществляется налогоплательщиками на основании налогового уведомления, форма которого утверждена Приказом ФНС России от 25.12.2014 № ММВ-7-11/673@. Как и ранее, к налоговому уведомлению прилагаются платежные документы, по которым физические лица могут осуществить уплату. Уплату также можно произвести в электронном виде через онлайн-сервис «Личный кабинет налогоплательщика физического лица». В форме налогового уведомления информация отображается по всем налоговым обязательствам и суммам налогов, которые подлежат уплате. Если в едином уведомлении содержатся недостоверные данные, налогоплательщики могут сообщить об этом, направив в инспекцию заявление. В случае, если вы не получили налоговое уведомление, вам надлежит обратиться в налоговую инспекцию по месту жительства или того региона, где находится ваше недвижимое имущество. Если в направленном вам уведомлении не указан имеющийся у вас объект недвижимого имущества или транспортное средство, признаваемые объектами налогообложения по соответствующим налогам в указанном в уведомлении налоговом периоде, или если вы вообще не получили уведомление, то вы обязаны сообщить в налоговый орган о наличии у вас таких объектов в срок до 31 декабря года, с приложением копий правоустанавливающих документов на объекты недвижимого имущества или документов, под-

тверждающих государственную регистрацию транспортного средства. Сообщать в налоговый орган о наличии у вас объектов недвижимого имущества или транспортных средств не требуется, если ранее вы получали налоговое уведомление в отношении этих объектов или если налоговое уведомление не получено в связи с предоставлением налоговой льготы (п. 2.1 ст. 23 НК РФ).

Обращаем внимание, что с 01.01.2017 за непредставление (несвоевременное представление) в налоговый орган сообщения о наличии у вас объектов недвижимого имущества или транспортных средств, по которым не было получено налоговое уведомление, предусмотрена ответственность в виде штрафа в размере 20% от неуплаченной суммы налога (п. 12 ст. 1, ч. 3 ст. 7 Закона от 02.04.2014 № 52-ФЗ).

18 и 19 ноября 2016 года налоговая служба проводит дни открытых дверей. В рамках мероприятия все желающие смогут больше узнать о порядке исчисления и уплаты налога на имущество физических лиц, земельного и транспортного налогов. Специалисты налоговой службы подробно расскажут о том, кто должен уплачивать имущественные налоги, в какие сроки, какие ставки и льготы применяются в конкретном муниципальном образовании, а также ответят на другие вопросы граждан по теме налогообложения. Все желающие смогут прямо на месте пройти процедуру регистрации в интернет-сервисе ФНС России «Личный кабинет налогоплательщиков для физических лиц». При себе необходимо иметь документ, удостоверяющий личность, и (при обращении в инспекцию ФНС России, отличную от инспекции по месту жительства) оригинал или копию свидетельства о постановке на учет физического лица или уведомление о постановке на учет.

Советник государственной гражданской службы РФ 3 класса М. М. Ипполитова.

