



РОССИЙСКАЯ ФЕДЕРАЦИЯ
КАЛУЖСКАЯ ОБЛАСТЬ
ГОРОДСКАЯ УПРАВА ГОРОДА КАЛУГИ
ПОСТАНОВЛЕНИЕ

от 21.01.2021

№ 15-п

О внесении изменений в постановление Городской Управы города Калуги от 29.06.2012 № 241-п «Об утверждении административного регламента предоставления муниципальной услуги по признанию помещений жилыми помещениями, жилых помещений непригодными для проживания и многоквартирных домов аварийными и подлежащими сносу или реконструкции»

На основании статей 36, 44 Устава муниципального образования «Город Калуга», в соответствии с Федеральным законом от 27.07.2010 № 210-ФЗ «Об организации предоставления государственных и муниципальных услуг», постановлением Правительства Российской Федерации от 28.01.2006 № 47 «Об утверждении Положения о признании помещения жилым помещением, жилого помещения непригодным для проживания, многоквартирного дома аварийным и подлежащим сносу или реконструкции, садового дома жилым домом и жилого дома садовым домом» ПОСТА-НОВЛЯЮ:

1. Внести в административный регламент предоставления муниципальной услуги по признанию помещений жилыми помещениями, жилых помещений непригодными для проживания и многоквартирных домов аварийными и подлежащими сносу или реконструкции, утвержденный постановлением Городской Управы города Калуги от 29.06.2012 № 241-п (далее - административный регламент), следующие изменения:

1.1. Абзац 6 пункта 2.1 раздела 2 административного регламента изложить в новой редакции:

«В состав комиссии включены представители Городской Управы города Калуги, а также представители органов, уполномоченных на проведение регионального жилищного надзора (муниципального жилищного контроля), государственного контроля и надзора в сферах санитарно-эпидемиологической, пожарной, экологической и иной безопасности, защиты прав потребителей и благополучия человека (далее - органы государственного надзора (контроля), а также в случае необходимости, в том числе в случае проведения обследования помещений на основании сводного перечня объектов (жилых помещений), находящихся в границах зоны чрезвычайной ситуации, предусмотренного пунктом 42 Положения о признании помещения жилым помещением, жилого помещения непригодным для проживания, многоквартирного дома аварийным и подлежащим сносу или реконструкции, садового дома жилым домом и жилого дома садовым домом, утвержденного постановлением Правительства Российской Федерации от 28.01.2006 № 47 (далее - сводный перечень объектов (жилых помещений) - представители органов архитектуры, градостроительства и соответствующих организаций, эксперты, в установленном порядке аттестованные на право подготовки заключений экспертизы проектной документации и (или) результатов инженерных изысканий.

Собственник жилого помещения (уполномоченное им лицо) привлекается к работе в комиссии с правом совещательного голоса и уведомляется о времени и месте заседания комиссии. Порядок участия в работе комиссии собственника жилого помещения, получившего повреждения в результате чрезвычайной ситуации, устанавливается Городской Управой города Калуги.

Состав комиссии утверждается постановлением Городской Управы города Калуги.

1.2. Пункт 2.4 раздела 2 административного регламента изложить в новой редакции:

«2.4. Срок предоставления муниципальной услуги - не более 60 календарных дней.

В случае проведения обследования помещений на основании сведений из Единого государственного реестра недвижимости, полученных с использованием единой системы межведомственного электронного взаимодействия и подключаемых к ней региональных систем межведомственного электронного взаимодействия, сводного перечня объектов (жилых помещений) - не более 30 календарных дней».

1.3. Пункт 2.4.1 раздела 2 административного регламента изложить в новой редакции:

«2.4.1. Комиссия рассматривает поступившее заявление или заключение органа государственного надзора (контроля) в течение 30 календарных дней с даты регистрации, а в случае проведения обследования помещений на основании сводного перечня объектов (жилых помещений), находящихся в границах зоны чрезвычайной ситуации, - в течение 20 календарных дней с даты регистрации и принимает решение (в виде заключения) либо решение о проведении дополнительного обследования оцениваемого помещения в соответствии с п. 46 Положения о признании помещения жилым помещением, жилого помещения непригодным для проживания, многоквартирного дома аварийным и подлежащим сносу или реконструкции, садового дома жилым домом и жилого дома садовым домом, утвержденного постановлением Правительства Российской Федерации от 28.01.2006 № 47».

1.4. Пункт 2.4.2 раздела 2 административного регламента изложить в новой редакции:

«2.4.2. На основании полученного заключения комиссии Городская Управа города Калуги в течение 30 календарных дней со дня получения заключения, а в случае обследования жилых помещений, получивших повреждения в результате чрезвычайной ситуации, - в течение 10 календарных дней со дня получения заключения в установлен-

ном порядке принимает решение и издает постановление с указанием о дальнейшем использовании помещения, сроках отселения физических и юридических лиц в случае признания дома аварийным и подлежащим сносу или реконструкции или о признании необходимости проведения ремонтно-восстановительных работ в соответствии с п. 49 Положения о признании помещения жилым помещением, жилого помещения непригодным для проживания, многоквартирного дома аварийным и подлежащим сносу или реконструкции, садового дома жилым домом и жилого дома садовым домом, утвержденного постановлением Правительства Российской Федерации от 28.01.2006 № 47 (за исключением жилых помещений жилищного фонда Российской Федерации и многоквартирных домов, находящихся в федеральной собственности)».

1.5. Пункт 2.6.1 раздела 2 административного регламента дополнить подпунктом 2.6.1.4 следующего содержания:

«2.6.1.4. В случае если комиссия проводит оценку на основании сводного перечня объектов (жилых помещений), представление документов, предусмотренных п. 2.6 Регламента, не требуется.

Собственник, правообладатель или наниматель жилого помещения, которое получило повреждения в результате чрезвычайной ситуации и при этом не включено в сводный перечень объектов (жилых помещений), вправе подать в комиссию заявление самостоятельно».

1.6. Абзац 5 пункта 2.6.1.2 раздела 2 административного регламента изложить в новой редакции:

«- заключение специализированной организации, проводящей обследование многоквартирного дома (является результатом предоставления необходимой и обязательной услуги «Подготовка, оформление и выдача заключения специализированной организации, проводящей обследование многоквартирного дома» и изготавливается специализированными организациями);».

1.7. Пункт 2.6.4 раздела 2 административного регламента изложить в новой редакции:

«2.6.4. В случае непредставления заявителем документов, предусмотренных п. 2.6 Регламента, и невозможности их истребования на основании межведомственных запросов с использованием единой системы межведомственного электронного взаимодействия и подключаемых к ней региональных систем межведомственного электронного взаимодействия комиссия возвращает без рассмотрения заявление и соответствующие документы в течение 15 календарных дней со дня истечения срока, предусмотренного п. 2.4.1 Регламента».

1.8. Абзац 3 пункта 3.3.1 раздела 3 административного регламента изложить в новой редакции:

«Заявление и документы вручаются специалисту документационно-кадрового отдела Управления, ответственному за прием и регистрацию документов».

1.9. Абзац 10 пункта 3.3.2 раздела 3 административного регламента изложить в новой редакции:

«Комиссия рассматривает поступившие заявление и документы или заключение органа государственного надзора (контроля) в течение 30 календарных дней с даты регистрации, а в случае проведения обследования помещений на основании сводного перечня объектов (жилых помещений) - в течение 20 календарных дней с даты регистрации и принимает решение о проведении дополнительного обследования оцениваемого помещения, о чем заявителю направляется письменное уведомление либо решение, оформленное в виде заключения:».

1.10. Абзац 31 пункта 3.3.2 раздела 3 административного регламента изложить в новой редакции:

«Максимальный срок выполнения административной процедуры - 30 календарных дней, а в случае проведения обследования помещений на основании сводного перечня объектов (жилых помещений) - 20 календарных дней».

1.11. Абзац 3 пункта 3.3.3 раздела 3 административного регламента изложить в новой редакции:

«Специалист комитета жилищной политики Управления в течение 5 рабочих дней готовит проект постановления Городской Управы города Калуги об утверждении решения комиссии, а в случае проведения обследования помещений на основании сводного перечня объектов (жилых помещений) - 5 календарных дней».

1.12. Абзац 6 пункта 3.3.3 раздела 3 административного регламента изложить в новой редакции:

«Специалист комитета жилищной политики Управления в течение 5 рабочих дней со дня принятия и утверждения решения комиссии постановлением Городской Управы города Калуги, а в случае проведения обследования помещений на основании сводного перечня объектов (жилых помещений) в течение 2 календарных дней направляет в письменной форме по одному экземпляру постановления и заключения комиссии заявителю, а также в случае признания жилого помещения непригодным для проживания и многоквартирного дома аварийным и подлежащим сносу или реконструкции - в орган государственного жилищного надзора и (или) муниципального жилищного контроля по месту нахождения такого помещения или дома (в соответствии с п. 51 Положения о признании помещения жилым помещением, жилого помещения непригодным для проживания, многоквартирного дома аварийным и подлежащим сносу или реконструкции, садового дома жилым домом и жилого дома садовым домом, утвержденного постановлением Правительства Российской Федерации от 28.01.2006 № 47)».

1.13. Абзац 8 пункта 3.3.3 раздела 3 административного регламента изложить в новой редакции:

«Максимальный срок выполнения административной процедуры - 10 рабочих дней, а в случае проведения обследования помещений на основании сводного перечня объектов (жилых помещений) - 7 календарных дней».

1.14. Абзац 6 пункта 3.3.4 раздела 3 административного регламента изложить в новой редакции:

«Максимальный срок выполнения административной процедуры - 3 рабочих дня, а в случае проведения обследования помещений на основании сводного перечня объектов (жилых помещений) - 3 календарных дня».

2. Настоящее постановление вступает в силу после его официального опубликования и распространяется на правоотношения, возникшие с 12.08.2020.

3. Контроль за исполнением настоящего постановления возложить на управление жилищно-коммунального хозяйства города Калуги.

Городской Голова города Калуги **Д.А. ДЕНИСОВ**

Утверждаю

Заместитель Городского Головы - начальник управления архитектуры, градостроительства и земельных отношений города Калуги
Ю.В.Ковтун

ЗАКЛЮЧЕНИЕ О РЕЗУЛЬТАТАХ ОБЩЕСТВЕННЫХ ОБСУЖДЕНИЙ

Дата оформления заключения: 04.02.2021.

Наименование проекта: Проект планировки территории и проект межевания территории в районе ул.Фомушина, ул.Генерала Попова, Сиреневый бульвар.

Количество участников общественных обсуждений: -.

Реквизиты протокола общественных обсуждений: № 9 от 27.01.2021.

Предложения и замечания граждан, являющихся участниками общественных обсуждений и постоянно проживающих на территории, в пределах которой проводятся общественные обсуждения: отсутствуют.

Предложения и замечания иных участников общественных обсуждений: отсутствуют.

Аргументированные рекомендации организатора общественных обсуждений о целесообразности или нецелесообразности учета внесенных участниками общественных обсуждений предложений и замечаний: не требуются.

Выводы по результатам общественных обсуждений:

- общественные обсуждения по проекту планировки территории и проекту межевания территории в районе ул.Фомушина, ул.Генерала Попова, Сиреневый бульвар проведены в соответствии с требованиями Градостроительного кодекса Российской Федерации и Положения о порядке организации и проведения общественных обсуждений на территории муниципального образования «Город Калуга» в области градостроительной деятельности, утвержденном постановлением Городской Думы городского округа «Город Калуга» от 28.04.2006 № 57;

- считать общественные обсуждения по проекту планировки территории и проекту межевания территории в районе ул.Фомушина, ул.Генерала Попова, Сиреневый бульвар состоявшимися;

- направить проект планировки территории и проект межевания территории в районе ул.Фомушина, ул.Генерала Попова, Сиреневый бульвар на утверждение.



РОССИЙСКАЯ ФЕДЕРАЦИЯ
КАЛУЖСКАЯ ОБЛАСТЬ
ГОРОДСКАЯ УПРАВА ГОРОДА КАЛУГИ
ПОСТАНОВЛЕНИЕ

от 27.01.2021

№ 34-п

О внесении изменений в постановление Городской Управы города Калуги от 25.11.2015 № 337-п «Об утверждении проекта планировки территории, ограниченной улицами Фомушина, 65 лет Победы»

На основании статей 42, 46 Градостроительного кодекса Российской Федерации, статей 36, 44 Устава муниципального образования «Город Калуга», в связи с допущенной технической ошибкой ПОСТАНОВЛЯЮ:

1. Внести изменения в постановление Городской Управы города Калуги от 25.11.2015 № 337-п «Об утверждении проекта планировки территории, ограниченной улицами Фомушина, 65 лет Победы» (далее – Постановление):

- в приложении 2 «Положение о размещении объектов капитального строительства в том числе плотности и параметрах застройки территории и характеристиках развития систем социального, транспортного обслуживания и инженерно-технического обеспечения, необходимых для развития территории, ограниченной улицами Фомушина, 65 лет Победы» к Постановлению по тексту слова «дошкольной образовательной организации на 320 мест» заменить словами «дошкольной образовательной организации на 350 мест»;

- в приложении 3 «Проект планировки территории, ограниченной улицами Фомушина, 65 лет Победы, применительно к территории кварталов № 1 и 2. Основная часть проекта планировки территории» к Постановлению:

- в подразделе 2.1 «Параметры планируемой дошкольной образовательной организации» слова «Планируется размещение дошкольной образовательной организации на 320 мест» заменить словами «Планируется размещение дошкольной образовательной организации на 350 мест»;

- в таблице 2 в столбце «Количество мест» слова «320» заменить словами «350», в столбце «Нормативные размер (площадь) зоны планируемого размещения (земельного участка), м2» слова «12 160» заменить словами «13 300»;

- в таблице 3 в столбце «Наименование» слова «на 320 мест» заменить словами «на 350 мест», в столбце «Площадь зоны планируемого размещения» слова «12 160» заменить словами «13 300».

2. Проект планировки территории, ограниченной улицами Фомушина, 65 лет Победы, утвержденный Постановлением, в редакции настоящего постановления подлежит официальному опубликованию в газете «Калужская неделя» и размещению на официальном сайте Городской Управы города Калуги в сети Интернет в течение семи дней с момента принятия настоящего постановления.

3. Настоящее постановление вступает в силу после его официального опубликования.

4. Контроль за исполнением настоящего постановления возложить на управление архитектуры, градостроительства и земельных отношений города Калуги.

Городской Голова города Калуги **Д.А.ДЕНИСОВ**



Российская Федерация
Городская Дума города Калуги
РЕШЕНИЕ

от 27.01.2021

№ 9

О внесении изменений в постановление Городской Думы города Калуги от 26.10.2005 № 202 «О местных налогах, действующих на территории муниципального образования «Город Калуга»

На основании статей 5, 15 главы 32 Налогового кодекса Российской Федерации, в соответствии со статьей 24 Устава муниципального образования «Город Калуга» Городская Дума города Калуги РЕШИЛА:

1. Внести в Положение о налоге на имущество физических лиц на территории муниципального образования «Город Калуга», утвержденное постановлением Городской Думы города Калуги от 26.10.2005 № 202 «О местных налогах, действующих на территории муниципального образования «Город Калуга» (далее - Положение), следующие изменения:

1.1. Статью 2 Положения изложить в следующей редакции:

«Статья 2. Особенности определения налоговой базы.

Налоговая база в отношении объектов налогообложения определяется с учетом положений, предусмотренных главой 32 Налогового кодекса Российской Федерации.».

1.2. Исключить абзацы 2 и 3 пункта 4.6 статьи 4 Положения.

2. Настоящее решение вступает в силу после его официального опубликования и распространяет свое действие на правоотношения, возникшие с 01.01.2021.

3. Контроль за исполнением настоящего решения возложить на комитет Городской Думы города Калуги по бюджетно-финансовой, налоговой и экономической политике (Сотсков К.В.).

Глава городского самоуправления города Калуги **Ю.Е. МОИСЕЕВ**



Российская Федерация
Городская Дума города Калуги
РЕШЕНИЕ

от 27.01.2021

№ 10

О внесении изменения в решение Городской Думы города Калуги от 07.10.2020 № 276 «Об утверждении прогнозного плана (программы) приватизации муниципального имущества г. Калуги на 2021 год»

На основании Федерального закона от 21.12.2001 № 178-ФЗ «О приватизации государственного и муниципального имущества», статьи 24 Устава муниципального образования «Город Калуга», постановления Городской Думы г. Калуги от 13.07.2005 № 115 «Об утверждении Правил разработки прогнозного плана (программы) приватизации муниципального имущества г. Калуги и Порядка принятия решений об условиях приватизации муниципального имущества г. Калуги» Городская Дума города Калуги РЕШИЛА:

1. Внести в прогнозный план (программу) приватизации муниципального имущества г. Калуги на 2021 год, утвержденный решением Городской Думы города Калуги от 07.10.2020 № 276 (далее - План), следующее изменение:

1.1. Раздел II Плана дополнить таблицей «Перечень объектов недвижимости, подлежащих отчуждению в 2021 году в порядке реализации Федерального закона от 22 июля 2008 года № 159-ФЗ «Об особенностях отчуждения недвижимого имущества, находящегося в государственной или в муниципальной собственности и арендуемого субъектами малого и среднего предпринимательства, и о внесении изменений в отдельные законодательные акты Российской Федерации» следующего содержания:

«Перечень объектов недвижимости, подлежащих отчуждению в 2021 году в порядке реализации Федерального закона от 22 июля 2008 года № 159-ФЗ «Об особенностях отчуждения недвижимого имущества, находящегося в государственной или в муниципальной собственности и арендуемого субъектами малого и среднего предпринимательства, и о внесении изменений в отдельные законодательные акты Российской Федерации»

№ п/п	Характеристика объектов недвижимости	Номер свидетельства о государственной регистрации прав собственности	Назначение	Предполагаемые сроки приватизации
1	Нежилое помещение, назначение: нежилое помещение, общая площадь 80,4 кв.м, этаж № 1, кадастровый номер 40:26:000268:386, адрес (местонахождение) объекта: Калужская область, г. Калуга, ул. Воронина, д. 23А. Выявленный объект культурного наследия «Жилой дом» 2-я пол. XIX в. Аренда – ООО «ЖРЭУ № 6» (договоры аренды с 01.09.2016 по 31.08.2018, с 01.09.2018 по 31.08.2023).	40-01/26-02/2004-437	нежилое помещение	I квартал.

2. Настоящее решение вступает в силу после его официального опубликования.

3. Контроль за исполнением настоящего решения возложить на комитет Городской Думы города Калуги по территориальному развитию города и городскому хозяйству (Борсук В.В.).

Глава городского самоуправления города Калуги **Ю.Е. МОИСЕЕВ.**



Российская Федерация
Городская Дума города Калуги
РЕШЕНИЕ

от 27.01.2021 № 11
О внесении изменения в постановление Городской Думы города Калуги от 09.12.2003 № 301 «Об утверждении Положения о комиссии по рассмотрению материалов для предоставления налоговых и других льгот»

В соответствии со статьей 24 Устава муниципального образования «Город Калуга» Городская Дума города Калуги РЕШИЛА:

1. Внести в постановление Городской Думы города Калуги от 09.12.2003 № 301 «Об утверждении Положения о комиссии по рассмотрению материалов для предоставления налоговых и других льгот» изменение, изложив пункт 2 постановления в следующей редакции:

«2. Утвердить комиссию по рассмотрению материалов для предоставления налоговых и других льгот в следующем составе:

Председатель комиссии:

- Иванова Екатерина Евгеньевна - заместитель Городского Головы - начальник управления финансов города Калуги.

Заместители председателя комиссии:

- Широкова Елена Валентиновна - заместитель начальника управления финансов города Калуги;

- Евстратов Роман Михайлович - заместитель начальника управления экономики и имущественных отношений города Калуги.

Секретарь комиссии:

- Широкова Ирина Валерьяновна - старший инспектор управления финансов города Калуги.

Члены комиссии:

- Антошкина Анна Игоревна - председатель финансово-экономического комитета управления архитектуры, градостроительства и земельных отношений города Калуги;

- Кононова Наталия Аркадьевна - депутат Городской Думы города Калуги (по согласованию);

- Копыл Михаил Александрович - заместитель начальника управления по работе с населением на территориях;

- Павлов Сергей Владимирович - депутат Городской Думы города Калуги (по согласованию);

- Сергиенко Петр Юрьевич - председатель Контрольно-счетной палаты города Калуги (по согласованию);

- Сероштан Евгения Ивановна - заместитель председателя комитета - начальник отдела по правовому обеспечению деятельности Городского Головы правового комитета управления делами Городского Головы города Калуги;

- Сотсков Константин Валерьевич - председатель комитета Городской Думы города Калуги по бюджетно-финансовой, налоговой и экономической политике (по согласованию);

- Стефанов Сергей Иванович - заместитель председателя комитета Городской Думы города Калуги по бюджетно-финансовой, налоговой и экономической политике (по согласованию);

- Тархов Александр Юрьевич - председатель комитета администрирования доходов и долговой политики управления финансов города Калуги;

- Харламенков Павел Иванович - начальник управления делами Городского Головы города Калуги;

- Чубуков Юрий Вячеславович - председатель правового комитета управления делами Городского Головы города Калуги.

2. Настоящее решение вступает в силу после его официального опубликования (обнародования).

3. Контроль за исполнением настоящего решения возложить на комитет Городской Думы города Калуги по бюджетно-финансовой, налоговой и экономической политике (Сотсков К.В.).

Глава городского самоуправления города Калуги Ю.Е. МОИСЕЕВ.



Российская Федерация
Городская Дума города Калуги
РЕШЕНИЕ

от 27.01.2021 № 15
Об установлении мемориальной доски

На основании пункта 32 части 1 статьи 24 Устава муниципального образования «Город Калуга», в соответствии с обращением филиала «Калугаэнерго» ПАО «МРСК Центра и Приволжья», постановлением Городской Думы г. Калуги от 09.09.1997 № 148 «О наименовании улиц в муниципальном образовании «Город Калуга», с учетом протокола комиссии по наименованию улиц в муниципальном образовании «Город Калуга» от 10.12.2020 № 5 Городская Дума города Калуги РЕШИЛА:

1. Одобрить установку мемориальной доски в целях увековечения имени уроженца г. Калуги, талантливого инженера-электротехника Николая Николаевича Вашкова, на фасаде дома по адресу: ул. Воробьевская, д. 22.

2. Настоящее решение вступает в силу с момента его официального опубликования (обнародования).

3. Контроль за исполнением настоящего решения возложить на комитет Городской Думы города Калуги по территориальному развитию города и городскому хозяйству (Борсук В.В.).

Глава городского самоуправления города Калуги Ю.Е. МОИСЕЕВ



Российская Федерация
Городская Дума города Калуги
РЕШЕНИЕ

от 27.01.2021 № 16
Об установлении памятного знака

На основании пункта 32 части 1 статьи 24 Устава муниципального образования «Город Калуга», в соответствии с ходатайством Калужской региональной общественной организации воинов-пограничников, ветеранов военной службы и боевых действий пограничных войск «Пограничное братство», постановлением Городской Думы г. Калуги от 09.09.1997 № 148 «О наименовании улиц в муниципальном образовании «Город Калуга», с учетом протокола комиссии по наименованию улиц в муниципальном образовании «Город Калуга» от 10.12.2020 № 5 Городская Дума города Калуги РЕШИЛА:

1. Одобрить установку памятного знака в целях увековечения подвигов героев-пограничников на территории мемориального комплекса «Площадь Победы».

2. Настоящее решение вступает в силу с момента его официального опубликования (обнародования).

3. Контроль за исполнением настоящего решения возложить на комитет Городской Думы города Калуги по территориальному развитию города и городскому хозяйству (Борсук В.В.).

Глава городского самоуправления города Калуги Ю.Е. МОИСЕЕВ



Российская Федерация
Городская Дума города Калуги
РЕШЕНИЕ

от 27.01.2021 № 17
О наименовании улицы в г. Калуге

На основании пункта 32 части 1 статьи 24 Устава муниципального образования «Город Калуга», в соответствии с постановлением Городской Думы г. Калуги от 09.09.1997 № 148 «О наименовании улиц в муниципальном образовании «Город Калуга», с учетом протокола комиссии по наименованию улиц в муниципальном образовании «Город Калуга» от 10.12.2020 № 5 Городская Дума города Калуги РЕШИЛА:

1. Присвоить участку улично-дорожной сети, расположенному в Российской Федерации, Калужской области, г.о. «Город Калуга», г. Калуга, наименование: ул. Снежная (приложение).

2. Настоящее решение вступает в силу с момента его официального опубликования (обнародования).

3. Контроль за исполнением настоящего решения возложить на комитет Городской Думы города Калуги по территориальному развитию города и городскому хозяйству (Борсук В.В.).

Глава городского самоуправления города Калуги Ю.Е. Моисеев

Приложение к решению Городской Думы города Калуги от 27.01.2021 № 17



Территория, на которой осуществлялся сбор подписей, в соответствии с правовым актом Городской Управы города Калуги об определении части территории муниципального образования «Город Калуга», на которой может реализовываться инициативный проект:

Общее количество жителей, проживающих на указанной территории, достигших шестнадцатилетнего возраста (чел.): _____.

Количество подписей, которое необходимо для учета мнения по вопросу поддержки инициативного проекта: _____.

Количество подписных листов (шт.): _____.

Количество подписей в подписных листах в поддержку инициативного проекта (шт.): _____.

Инициатор проекта _____ (подпись) _____ (расшифровка подписи)



Российская Федерация
Городская Дума города Калуги
РЕШЕНИЕ

от 27.01.2021

№ 13

Об утверждении Порядка определения части территории муниципального образования «Город Калуга», на которой могут реализовываться инициативные проекты

В соответствии с Федеральным законом от 06 октября 2003 года № 131-ФЗ «Об общих принципах организации местного самоуправления в Российской Федерации», статьями 24, 43 Устава муниципального образования «Город Калуга» Городская Дума города Калуги РЕШИЛА:

1. Утвердить Порядок определения части территории муниципального образования «Город Калуга», на которой могут реализовываться инициативные проекты, согласно приложению.

2. Настоящее решение вступает в силу после его официального опубликования (обнародования).

3. Контроль за исполнением настоящего решения возложить на комитет Городской Думы города Калуги по правовому обеспечению местного самоуправления (Макаров А.Н.).

Глава городского самоуправления города Калуги Ю.Е. МОИСЕЕВ.

Приложение к решению Городской Думы города Калуги от 27.01.2021 № 13

ПОРЯДОК ОПРЕДЕЛЕНИЯ ЧАСТИ ТЕРРИТОРИИ МУНИЦИПАЛЬНОГО ОБРАЗОВАНИЯ «ГОРОД КАЛУГА», НА КОТОРОЙ МОГУТ РЕАЛИЗОВЫВАТЬСЯ ИНИЦИАТИВНЫЕ ПРОЕКТЫ

1. Настоящий Порядок определения части территории муниципального образования «Город Калуга», на которой могут реализовываться инициативные проекты (далее - Порядок), устанавливает процедуру определения части территории муниципального образования «Город Калуга», на которой могут реализовываться инициативные проекты, в целях учета мнения всех заинтересованных лиц.

2. Часть территории муниципального образования «Город Калуга», на которой может реализовываться инициативный проект или несколько инициативных проектов, устанавливается правовым актом Городской Управы города Калуги.

3. Для определения части территории муниципального образования «Город Калуга», на которой может реализовываться инициативный проект, инициатором проекта в уполномоченный орган Городской Управы города Калуги на организацию работы по рассмотрению инициативных проектов (далее - уполномоченный орган) направляется информация об инициативном проекте до выдвижения инициативного проекта в соответствии с Порядком выдвижения, внесения, обсуждения, рассмотрения инициативных проектов, а также проведения их конкурсного отбора в муниципальном образовании «Город Калуга».

4. Информация об инициативном проекте включает в себя:

- 1) наименование инициативного проекта;
- 2) сведения о предполагаемой части территории муниципального образования «Город Калуга», на которой будет реализован инициативный проект;
- 3) описание инициативного проекта (в том числе описание проблемы, решение которой имеет приоритетное значение для жителей муниципального образования или его части);
- 4) обоснование предложений по решению указанной проблемы;
- 5) описание мероприятий, осуществляемых в рамках реализации инициативного проекта;
- 6) описание ожидаемых результатов реализации инициативного проекта;
- 7) предварительный расчет необходимых расходов на реализацию инициативного проекта;
- 8) сведения о планируемом (возможном) финансовом, имущественном и (или) трудовом участии заинтересованных лиц в реализации инициативного проекта;
- 9) планируемые сроки реализации инициативного проекта;
- 10) контактные данные инициаторов проекта, ответственных за инициативный проект (Ф.И.О., номер телефона, адрес электронной почты).

5. Уполномоченный орган в течение двух рабочих дней со дня поступления информации об инициативном проекте направляет ее в адрес органов Городской Управы города Калуги, курирующих соответствующие направления деятельности.

6. Органы Городской Управы города Калуги, курирующие соответствующие направления деятельности, осуществляют подготовку и направление в адрес уполномоченного органа рекомендаций о предполагаемой территории, на которой возможно и целесообразно реализовывать инициативный проект.

Подготовка и направление указанных рекомендаций осуществляется по каждому инициативному проекту в срок не позднее 5 календарных дней со дня поступления информации об инициативном проекте в соответствующий орган Городской Управы города Калуги.

7. Уполномоченный орган с учетом поступивших рекомендаций осуществляет

www.nedelya40.ru

подготовку проекта правового акта Городской Управы города Калуги об определении части территории муниципального образования «Город Калуга», на которой может реализовываться инициативный проект.

8. Принятие правового акта Городской Управы города Калуги об определении части территории муниципального образования «Город Калуга», на которой может реализовываться инициативный проект, осуществляется в течение 20 рабочих дней со дня поступления в уполномоченный орган информации об инициативном проекте.

9. Копия правового акта Городской Управы города Калуги об определении части территории муниципального образования «Город Калуга», на которой может реализовываться инициативный проект, не позднее 2 рабочих дней со дня его принятия направляется уполномоченным органом лицу (лицам), контактные данные которого (которых) указаны в информации об инициативном проекте.



Российская Федерация
Городская Дума города Калуги
РЕШЕНИЕ

от 27.01.2021

№ 14

Об утверждении Положения о порядке выдвижения, внесения, обсуждения, рассмотрения инициативных проектов, а также проведения их конкурсного отбора в муниципальном образовании «Город Калуга»

В соответствии со ст. 26.1 Федерального закона от 06.10.2003 № 131-ФЗ «Об общих принципах организации местного самоуправления в Российской Федерации», статьями 24, 43 Устава муниципального образования «Город Калуга», в целях реализации на территории муниципального образования «Город Калуга» инициативных проектов Городская Дума Калуги РЕШИЛА:

1. Утвердить Положение о порядке выдвижения, внесения, обсуждения, рассмотрения инициативных проектов, а также проведения их конкурсного отбора в муниципальном образовании «Город Калуга» согласно приложению к настоящему решению.

2. Решение Городской Думы города Калуги от 05.12.2021 № 262 «О реализации инициативного бюджетирования в муниципальном образовании «Город Калуга» признать утратившим силу.

3. Настоящее решение вступает в силу после его официального опубликования (обнародования).

4. Контроль за исполнением настоящего решения возложить на комитет Городской Думы города Калуги по правовому обеспечению местного самоуправления (Макаров А.Н.).

Глава городского самоуправления города Калуги Ю.Е. МОИСЕЕВ.

Приложение к решению Городской Думы города Калуги от 27.01.2021 № 14 ПОЛОЖЕНИЕ О ПОРЯДКЕ ВЫДВИЖЕНИЯ, ВНЕСЕНИЯ, ОБСУЖДЕНИЯ, РАССМОТРЕНИЯ ИНИЦИАТИВНЫХ ПРОЕКТОВ, А ТАКЖЕ ПРОВЕДЕНИЯ ИХ КОНКУРСНОГО ОТБОРА В МУНИЦИПАЛЬНОМ ОБРАЗОВАНИИ «ГОРОД КАЛУГА»

1. ОБЩИЕ ПОЛОЖЕНИЯ

1.1. Настоящее Положение устанавливает порядок выдвижения, внесения, обсуждения, рассмотрения инициативных проектов, а также проведения их конкурсного отбора в муниципальном образовании «Город Калуга».

1.2. Основные понятия, используемые для целей настоящего Положения:

1) инициативные проекты - проекты, разработанные и выдвинутые в соответствии с настоящим Положением инициаторами проектов в целях реализации на территории муниципального образования «Город Калуга» мероприятий, имеющих приоритетное значение для жителей муниципального образования «Город Калуга» или его части, по решению вопросов местного значения или иных вопросов, право решения которых предоставлено органам местного самоуправления муниципального образования «Город Калуга»;

2) инициативные платежи - собственные или привлеченные инициаторами проектов денежные средства граждан, индивидуальных предпринимателей и образованных в соответствии с законодательством Российской Федерации юридических лиц, уплачиваемые на добровольной основе и зачисляемые в соответствии с Бюджетным кодексом Российской Федерации в бюджет муниципального образования «Город Калуга» в целях реализации конкретных инициативных проектов;

3) экспертная комиссия - постоянно действующий коллегиальный орган, созданный в целях проведения конкурсного отбора инициативных проектов;

4) уполномоченный орган - орган Городской Управы города Калуги, ответственный за организацию работы по рассмотрению инициативных проектов, а также проведению их конкурсного отбора в муниципальном образовании «Город Калуга» (далее - уполномоченный орган).

2. ПОРЯДОК ВЫДВИЖЕНИЯ ИНИЦИАТИВНЫХ ПРОЕКТОВ

2.1. Выдвижение инициативных проектов осуществляется инициаторами проектов.

Инициативный проект должен содержать мероприятия по развитию (за исключением капитального строительства и реконструкции) следующих типов объектов общественной инфраструктуры муниципального образования «Город Калуга»:

- объекты культуры, образования, физической культуры и спорта;
- объекты благоустройства и озеленения территории муниципального образования «Город Калуга»;
- детские игровые площадки и комплексы;
- спортивные площадки и комплексы;
- объекты для обеспечения первичных мер пожарной безопасности;
- места массового отдыха;
- автомобильные дороги местного значения.

2.2. Инициаторами проектов могут выступать:

- инициативные группы численностью не менее пяти граждан, достигших шестнадцатилетнего возраста и проживающих на территории муниципального образования «Город Калуга»;
- органы территориального общественного самоуправления, осуществляющие свою деятельность на территории муниципального образования «Город Калуга»;
- старосты сельских населенных пунктов, входящих в состав муниципального образования «Город Калуга»;
- юридические лица, осуществляющие свою деятельность на территории муниципального образования «Город Калуга».

2.3. Инициативные проекты, выдвигаемые инициаторами проектов, составляются по форме согласно приложению № 1 к настоящему Положению.

2.4. Инициативные проекты выдвигаются в срок, предусмотренный правовым актом Городской Управы города Калуги, который подлежит опубликованию (обнародованию) и размещению на официальном сайте Городской Управы города Калуги в информационно-телекоммуникационной сети Интернет в течение 10 дней с момента его принятия.

3. ПОРЯДОК ОБСУЖДЕНИЯ ИНИЦИАТИВНЫХ ПРОЕКТОВ

3.1. Инициативный проект до его внесения в уполномоченный орган подлежит рассмотрению на собрании или конференции граждан, в том числе на собрании или конференции граждан по вопросам осуществления территориального общественного самоуправления, в целях обсуждения инициативного проекта, определения его соответствия интересам жителей муниципального образования «Город Калуга», целесообразности реализации инициативного проекта, а также принятия собранием или конференцией решения о поддержке инициативных проектов.

По итогам проведения собрания или конференции оформляются протоколы и листы регистрации жителей по формам согласно приложениям № 2, № 3, № 4 к настоящему Положению. К протоколам и листам регистрации жителей прилагается согласие на обработку персональных данных, составленное по форме согласно приложению № 5 к настоящему Положению.

Выявление мнения граждан по вопросу о поддержке инициативного проекта может проводиться путем сбора их подписей в порядке, установленном решением Городской Думы города Калуги.

3.2. Проведение собрания, конференции граждан и сбора их подписей осуществляется в соответствии с законодательством, Уставом муниципального образования «Город Калуга», а также правовыми актами Городской Думы города Калуги.

4. ПОРЯДОК ВНЕСЕНИЯ ИНИЦИАТИВНЫХ ПРОЕКТОВ

4.1. Внесение инициативного проекта осуществляется инициатором проекта путем направления в уполномоченный орган заявки по форме, определенной приложением № 6 к настоящему Положению, с приложением документов и материалов, входящих в состав проекта, протокола собрания или конференции граждан, листа регистрации участников собрания или конференции, подписных листов, подтверждающих поддержку инициативного проекта жителями муниципального образования «Город Калуга» или его части.

4.2. Информация о внесении инициативного проекта в уполномоченный орган подлежит опубликованию (обнародованию) и размещению на официальном сайте Городской Управы города Калуги в информационно-телекоммуникационной сети Интернет в течение трех рабочих дней со дня внесения инициативного проекта в уполномоченный орган и должна содержать сведения, указанные в инициативном проекте, а также сведения об инициаторах проекта.

Одновременно граждане информируются о возможности представления в уполномоченный орган своих замечаний и предложений по инициативному проекту с указанием срока их представления, который не может составлять менее пяти рабочих дней.

Свои замечания и предложения вправе направлять жители муниципального образования «Город Калуга», достигшие шестнадцатилетнего возраста.

В сельском населенном пункте указанная информация может доводиться до сведения граждан старостой сельского населенного пункта.

5. ПОРЯДОК РАССМОТРЕНИЯ ИНИЦИАТИВНЫХ ПРОЕКТОВ

5.1. Инициативный проект, внесенный в уполномоченный орган, подлежит обязательному рассмотрению в течение 30 дней со дня его внесения.

5.2. Инициативные проекты направляются уполномоченным органом в адрес органа Городской Управы города Калуги, курирующего направление деятельности, которому соответствует внесенный инициативный проект (далее - орган Городской Управы города Калуги), управление финансов города Калуги для подготовки заключения об отсутствии (наличии) оснований для отказа в поддержке инициативного проекта, предусмотренных ч. 7 ст. 26.1 Федерального закона от 06.10.2003 № 131-ФЗ «Об общих принципах организации местного самоуправления в Российской Федерации».

Порядок направления инициативных проектов в орган Городской Управы города Калуги, управление финансов города Калуги, а также порядок их рассмотрения, подготовки заключения определяется правовым актом Городской Управы города Калуги.

По результатам рассмотрения инициативного проекта, с учетом заключений органа Городской Управы города Калуги, управления финансов города Калуги уполномоченный орган принимает одно из следующих решений в форме письма, которое подлежит направлению уполномоченному представителю инициатора инициативного проекта:

о поддержке инициативного проекта и продолжении работы над ним в пределах бюджетных ассигнований, предусмотренных решением о местном бюджете, на соответствующие цели и (или) в соответствии с порядком составления и рассмотрения проекта местного бюджета (внесения изменений в решение о местном бюджете);

об отказе в поддержке инициативного проекта и его возвращении инициаторам проекта с указанием причин отказа в поддержке инициативного проекта.

Отказ в поддержке инициативного проекта принимается по основаниям, предусмотренным ч. 7 ст. 26.1 Федерального закона от 06.10.2003 № 131-ФЗ «Об общих принципах организации местного самоуправления в Российской Федерации».

5.3. Уполномоченный орган вправе, а в случае, предусмотренном пунктом 5 части 7 ст. 26.1 Федерального закона «Об общих принципах организации местного самоуправления в Российской Федерации», обязан предложить инициаторам проекта совместно доработать инициативный проект, а также рекомендовать представить его на рассмотрение органа местного самоуправления иного муниципального образования или государственного органа в соответствии с их компетенцией.

5.4. В случае если в уполномоченный орган внесено несколько инициативных проектов, в том числе с описанием аналогичных по содержанию приоритетных проблем, уполномоченный орган организует проведение конкурсного отбора и информирует об этом инициатора проекта.

6. ПОРЯДОК ПРОВЕДЕНИЯ КОНКУРСНОГО ОТБОРА

6.1. Конкурсный отбор проводится в течение трех месяцев с момента внесения инициативного проекта в уполномоченный орган.

6.2. Конкурсный отбор инициативных проектов осуществляется экспертной комиссией.

6.3. Конкурсный отбор инициативных проектов осуществляется в соответствии с методикой оценки инициативных проектов согласно приложению № 7 к настоящему Положению.

6.4. Оценка инициативного проекта осуществляется отдельно по каждому инициативному проекту.

6.5. Оценка инициативного проекта по каждому критерию определяется в баллах.

6.6. Прошедшими конкурсный отбор считаются инициативные проекты, набравшие по результатам итоговой оценки наибольшее количество баллов, реализация которых за счет средств бюджета муниципального образования «Города Калуга» возможна в пределах объемов бюджетных ассигнований, предусмотренных в бюджете муниципального образования «Города Калуга».

РАЗДЕЛ 7. ПОРЯДОК ФОРМИРОВАНИЯ И ДЕЯТЕЛЬНОСТИ ЭКСПЕРТНОЙ КОМИССИИ

7.1. Состав экспертной комиссии формируется постановлением Городской Управы города Калуги. При этом половина от общего числа членов экспертной комиссии должна быть назначена на основе предложений Городской Думы города Калуги.

7.2. В заседаниях экспертной комиссии могут участвовать приглашенные лица, не являющиеся членами экспертной комиссии.

7.3. Инициаторы проектов и их представители вправе принять участие в заседании

экспертной комиссии в качестве приглашенных лиц для изложения своей позиции по инициативным проектам, рассматриваемым на заседании

7.4. Экспертная комиссия осуществляет следующие функции:

- рассматривает, оценивает представленные для участия в конкурсном отборе инициативные проекты в соответствии с критериями оценки инициативных проектов согласно приложению № 7 к настоящему Положению;

- формирует итоговую оценку инициативных проектов;

- принимает решение о признании инициативного проекта прошедшим или не прошедшим конкурсный отбор.

7.5. Экспертная комиссия состоит из председателя экспертной комиссии, заместителя председателя экспертной комиссии, секретаря экспертной комиссии и членов экспертной комиссии.

7.6. Полномочия членов экспертной комиссии:

7.6.1. Председатель экспертной комиссии:

- руководит деятельностью экспертной комиссии, организует ее работу;
- ведет заседания экспертной комиссии, подписывает протоколы заседаний;
- осуществляет общий контроль за реализацией принятых экспертной комиссией решений;

- участвует в работе экспертной комиссии в качестве члена экспертной комиссии.

7.6.2. Заместитель председателя экспертной комиссии:

- исполняет полномочия председателя экспертной комиссии в отсутствие председателя;

- участвует в работе экспертной комиссии в качестве члена экспертной комиссии.

7.6.3. Секретарь экспертной комиссии:

- формирует проект повестки заседания экспертной комиссии;
- обеспечивает подготовку материалов к заседанию экспертной комиссии;
- оповещает членов экспертной комиссии об очередных ее заседаниях;
- ведет и подписывает протоколы заседаний экспертной комиссии;
- участвует в работе экспертной комиссии в качестве члена экспертной комиссии.

7.6.4. Члены экспертной комиссии:

- осуществляют рассмотрение и оценку представленных инициативных проектов;
- участвуют в голосовании и принятии решений о признании инициативного проекта прошедшим или не прошедшим конкурсный отбор.

7.7. Экспертная комиссия вправе принимать решения, если в заседании участвует не менее половины от утвержденного состава ее членов.

7.8. Решение экспертной комиссии об инициативных проектах, прошедших конкурсный отбор, принимается открытым голосованием простым большинством голосов присутствующих на заседании лиц, входящих в состав экспертной комиссии.

В случае равенства голосов решающим является голос председательствующего на заседании экспертной комиссии.

7.9. Решения экспертной комиссии оформляются протоколом, подписываются председателем и секретарем экспертной комиссии в течение 5 рабочих дней со дня заседания экспертной комиссии.

В протоколе указывается список участвующих, перечень рассмотренных на заседании вопросов и решение по ним.

Протокол подлежит размещению на официальном сайте Городской Управы города Калуги в течение 5 рабочих дней с момента его подписания.

РАЗДЕЛ 8. ПОРЯДОК РЕАЛИЗАЦИИ И ФИНАНСИРОВАНИЯ ИНИЦИАТИВНЫХ ПРОЕКТОВ

8.1. Реализация инициативных проектов осуществляется за счет средств бюджета муниципального образования «Город Калуга», инициативных платежей в объеме, предусмотренном инициативным проектом, добровольного имущественного и (или) трудового участия в реализации инициативного проекта инициатора проекта.

Минимальная общая доля финансирования жителей муниципального образования «Город Калуга», индивидуальных предпринимателей, юридических лиц должна составлять не менее 5% от общей стоимости инициативного проекта.

8.2. Реализация проекта осуществляется на основании договора пожертвования денежных средств с органом Городской Управы города Калуги и (или) договора добровольного пожертвования имущества, и (или) договора безвозмездного оказания услуг/выполнения работ по реализации инициативного проекта.

Договоры, предусмотренные абзацем первым настоящего подпункта, заключаются в срок, не превышающий 40 рабочих дней, следующих за днем заседания экспертной комиссии по итогам конкурсного отбора проектов либо принятия правового акта о поддержке инициативного проекта.

В договоре пожертвования должны быть определены сумма и назначение денежных средств, иного имущества в соответствии с целью и задачами инициативного проекта, срок перечисления денежных средств в бюджет муниципального образования «Город Калуга», передачи имущества, порядок расторжения договора, учитывающий расторжение договора в одностороннем порядке в случае нарушения срока перечисления пожертвования в бюджет муниципального образования «Город Калуга», передачи имущества, реквизиты счета бюджета муниципального образования «Город Калуга», на который зачисляются пожертвования, иные положения в соответствии с требованиями гражданского законодательства.

В случае незаключения договора пожертвования в установленный срок, а также в случае неперечисления в бюджет муниципального образования «Город Калуга» денежных средств, передачи имущества по заключенному договору пожертвования в сроки и объеме, предусмотренные в договоре пожертвования, соответствующий инициативный проект не реализуется.

В случае неперечисления в бюджет муниципального образования «Город Калуга» денежных средств по заключенному договору пожертвования в сроки и объеме, предусмотренные в договоре пожертвования, передачи имущества, орган Городской Управы города Калуги в течение трех рабочих дней, следующих за днем истечения срока для перечисления пожертвований в бюджет муниципального образования «Город Калуга», передачи имущества, письменно направляет стороне договора пожертвования уведомление об отказе от договора. Со дня получения стороной договора пожертвования данного уведомления договор считается расторгнутым.

8.3. Бюджетные ассигнования на реализацию инициативных проектов предусматриваются по соответствующей муниципальной программе муниципального образования «Город Калуга».

При реализации инициативных проектов соответствующие бюджетные ассигнования перераспределяются между органами Городской Управы города Калуги.

8.4. Орган Городской Управы города Калуги обеспечивает адресность и целевой характер использования денежных средств, выделяемых для реализации инициативного проекта.

8.5. Средства на инициативные проекты не могут выделяться на проекты, по которым предусмотрено финансирование в рамках иных муниципальных программ муниципальному образованию «Город Калуга».

8.6. Орган Городской Управы города Калуги осуществляет контроль за ходом реализации инициативного проекта.

Инициаторы проекта, другие граждане, проживающие на территории муниципального образования «Город Калуга», уполномоченные инициатором проекта, а также иные лица, определяемые законодательством Российской Федерации, вправе осуществлять контроль за реализацией инициативного проекта в формах, не противоречащих законодательству

Российской Федерации.

8.7. Представители инициаторов проекта принимают обязательное участие в приемке результатов поставки товаров, выполнения работ, оказания услуг.

Члены экспертной комиссии имеют право на участие в приемке результатов поставки товаров, выполнения работ, оказания услуг.

8.8. Орган Городской Управы города Калуги в срок до 31 декабря года, в котором был реализован инициативный проект, обеспечивают направление отчетности - документов, подтверждающих окончание реализации инициативного проекта (акты приемки, акты выполненных работ, акты оказанных услуг, документы, подтверждающие оплату, и др.) в уполномоченный орган порядке, установленном правовым актом Городской Управы города Калуги.

8.9. Информация о рассмотрении инициативного проекта, о ходе реализации инициативного проекта, в том числе об использовании денежных средств, об имущественном и (или) трудовом участии заинтересованных в его реализации лиц, подлежит опубликованию (обнародованию) и размещению на официальном сайте Городской Управы города Калуги в информационно-телекоммуникационной сети Интернет. Организацию опубликования (обнародования) и размещения на официальном сайте Городской Управы города Калуги в сети Интернет информации, указанной в настоящем подпункте, обеспечивает уполномоченный орган в порядке и сроки, определяемые правовым актом Городской Управы города Калуги.

8.10. Отчет об итогах реализации инициативного проекта подлежит опубликованию (обнародованию) и размещению на официальном сайте муниципального образования «Город Калуга» в сети Интернет в разделе «Инициативное бюджетирование» уполномоченным органом в течение 30 календарных дней со дня завершения реализации инициативного проекта.

Порядок предоставления отчетности об итогах реализации инициативного проекта в уполномоченный орган определяется правовым актом Городской Управы города Калуги.

8.11. В сельском населенном пункте информация, указанная в подпунктах 8.10, 8.11 настоящего пункта, может доводиться до сведения граждан старостой сельского населенного пункта.

9. ПОРЯДОК РАСЧЕТА И ВОЗВРАТА СУММ ИНИЦИАТИВНЫХ ПЛАТЕЖЕЙ

9.1. В случае если инициативный проект не был реализован либо в случае наличия остатка инициативных платежей по итогам реализации инициативного проекта, не использованных в целях реализации инициативного проекта, инициативные платежи подлежат возврату инициаторам проекта, осуществившим их перечисление в бюджет муниципального образования «Город Калуга» (далее - денежные средства, подлежащие возврату).

9.2. Размер денежных средств, подлежащих возврату инициаторам проекта, рассчитывается исходя из процентного соотношения софинансирования инициативного проекта.

9.3. Инициаторы проекта предоставляют заявление на возврат денежных средств с указанием банковских реквизитов в орган Городской Управы города Калуги, осуществляющий учет инициативных платежей, в целях возврата инициативных платежей.

9.4. Орган Городской Управы города Калуги, осуществляющий учет инициативных платежей, в течение 5 рабочих дней со дня поступления заявления осуществляет возврат денежных средств.

Приложение № 1

к Положению о порядке выдвижения, внесения, обсуждения, рассмотрения инициативных проектов, а также проведения их конкурсного отбора в муниципальном образовании «Город Калуга»

ИНИЦИАТИВНЫЙ ПРОЕКТ

№ п/п	Общая характеристика инициативного проекта	Сведения
1	Наименование инициативного проекта	
2	Сведения о территории муниципального образования «Город Калуга», на которой будет реализован инициативный проект	
3	Описание инициативного проекта (необходимо приложить дизайн-проект или проект благоустройства), в том числе:	
3.1	Цель и задачи проекта	
3.2	Описание проблемы, решение которой имеет приоритетное значение для жителей муниципального образования «Город Калуга» или его части	
4	Обоснование предложений по решению указанной проблемы	
5	Мероприятия, осуществляемые в рамках реализации инициативного проекта (описание необходимых подготовительных мероприятий, конкретных мероприятий в рамках реализации инициативного проекта и иных мероприятий, без которых инициативный проект не может считаться завершенным)	
6	Ожидаемые результаты, в том числе:	
6.1	Эффективность реализации проекта	
6.2	Количество прямых благополучателей (человек) (указать механизм определения количества прямых благополучателей)	
7	Мероприятия по обеспечению эксплуатации содержания объекта после реализации проекта (указать, как будет обеспечиваться дальнейшая эксплуатация объекта, кто будет ответственным за обеспечение сохранности объекта и т.д.)	
8	Предварительный расчет необходимых расходов на реализацию инициативного проекта с приложением сметной документации, прайс-листов и др.	
9	Объем средств местного бюджета в случае, если предполагается использование этих средств на реализацию инициативного проекта, за исключением планируемого объема инициативных платежей	
10	Объем инициативных платежей, обеспечиваемый инициатором проекта, в том числе:	
10.1	Денежные средства граждан	
10.2	Денежные средства юридических лиц, индивидуальных предпринимателей	
11	Объем неденежного вклада, обеспечиваемый инициатором проекта, в том числе:	
11.1	Неденежный вклад граждан (добровольное имущественное участие, трудовое участие)	
11.2	Неденежный вклад юридических лиц, индивидуальных предпринимателей (добровольное имущественное участие, трудовое участие)	
12	Планируемые сроки реализации проекта	
13	Контактные данные инициаторов проекта, ответственных за инициативный проект (Ф.И.О., номер телефона, адрес электронной почты)	

Инициатор проекта (лицо, уполномоченное инициатором проекта): _____
(подпись) (Ф.И.О.)

Приложение:

1. Расчет и обоснование предполагаемой стоимости инициативного проекта и (или) проектно-сметная (сметная) документация.

2. Презентационные материалы к инициативному проекту (с использованием средств визуализации инициативного проекта).

3. Дополнительные материалы (чертежи, макеты, графические материалы и другие) при необходимости.

Приложение № 2

к Положению о порядке выдвижения, внесения, обсуждения, рассмотрения инициативных проектов, а также проведения их конкурсного отбора в муниципальном образовании «Город Калуга»

ПРОТОКОЛ СОБРАНИЯ ИЛИ КОНФЕРЕНЦИИ ГРАЖДАН

Дата проведения собрания (конференции): « ____ » _____ 20__ г.

Адрес проведения собрания (конференции): _____

Время начала собрания (конференции): ____ час. ____ мин.

Время окончания собрания (конференции): ____ час. ____ мин.

Повестка собрания (конференции): _____

Ход собрания (конференции): _____

(описывается ход проведения собрания (конференции) с указанием вопросов рассмотрения; выступающих лиц и сути их выступления по каждому вопросу; принятых решений по каждому вопросу; количества проголосовавших за, против, воздержавшихся)

Итоги собрания, конференции и принятые решения:

№ п/п	Наименование	Итоги собрания, конференции и принятые решения
1	Количество граждан, присутствующих на собрании или конференции	
2	Наименование инициативного проекта	
3	Сведения о территории муниципального образования «Город Калуга», на которой будет реализован инициативный проект	
4	Описание инициативного проекта (необходимо приложить дизайн-проект или проект благоустройства), в том числе:	
4.1	Цель и задачи проекта	
4.2	Описание проблемы, решение которой имеет приоритетное значение для жителей муниципального образования «Город Калуга» или его части	
5	Обоснование предложения по решению указанной проблемы	
6	Мероприятия, осуществляемые в рамках реализации инициативного проекта (описание необходимых подготовительных мероприятий, конкретных мероприятий в рамках реализации проекта и иных мероприятий, без которых проект не может считаться завершенным)	
7	Ожидаемые результаты, в том числе:	
7.1	Эффективность реализации проекта	
7.2	Количество прямых благополучателей (человек) (указать механизм определения количества прямых благополучателей)	
8	Мероприятия по обеспечению эксплуатации содержания объекта после реализации проекта (указать, как будет обеспечиваться дальнейшая эксплуатация объекта, кто будет ответственным за обеспечение сохранности объекта и т.д.)	
9	Предварительный расчет необходимых расходов на реализацию инициативного проекта с приложением сметной документации, прайс-листов и др.	
10	Объем средств местного бюджета в случае, если предполагается использование этих средств на реализацию инициативного проекта, за исключением планируемого объема инициативных платежей	
11	Объем инициативных платежей, обеспечиваемый инициатором проекта, в том числе:	
11.1	Денежные средства граждан	
11.2	Денежные средства юридических лиц, индивидуальных предпринимателей	
12	Объем неденежного вклада, обеспечиваемый инициатором проекта, в том числе:	
12.1	Неденежный вклад граждан (добровольное имущественное участие, трудовое участие)	
12.2	Неденежный вклад юридических лиц, индивидуальных предпринимателей (добровольное имущественное участие, трудовое участие)	
13	Планируемые сроки реализации проекта	
14	Представители инициативной группы (Ф.И.О., тел., эл. адрес), уполномоченные подписывать заявки, договора, иные документы в интересах инициативной группы, представленные интересов инициативной группы в органах местного самоуправления, других органах и организациях	
15	Состав инициативной группы (Ф.И.О., тел.)	

Представитель инициативной группы: _____
(подпись) (Ф.И.О.)

Представитель Городской Управы города Калуги: _____
(должность) (подпись) (Ф.И.О.)

Приложение № 3

к Положению о порядке выдвижения, внесения, обсуждения, рассмотрения инициативных проектов, а также проведения их конкурсного отбора в муниципальном образовании «Город Калуга»

**ПРОТОКОЛ ЗАСЕДАНИЯ СОБРАНИЯ ИЛИ КОНФЕРЕНЦИИ ГРАЖДАН
ПО ВОПРОСАМ ОСУЩЕСТВЛЕНИЯ ТОС**

Наименование территориального общественного самоуправления: _____

Дата проведения: « ____ » _____ 20__ г.

Место проведения: _____

Повестка заседания: _____

Ход собрания, конференции: _____

(описывается ход проведения заседания с указанием вопросов рассмотрения; выступающих лиц и сути их выступления по каждому вопросу; принятых решений по каждому вопросу; количества проголосовавших за, против, воздержавшихся)

Итоги собрания, конференции и принятые решения

№ п/п	Наименование	Итоги собрания, конференции и принятые решения
1	Количество граждан, присутствующих на собрании или конференции (листы регистрации прилагаются)	
2	Наименование инициативного проекта	
3	Сведения о территории муниципального образования «Город Калуга», на которой будет реализован инициативный проект	
4	Описание инициативного проекта (необходимо приложить дизайн-проект или проект благоустройства), в том числе:	
4.1	Цель и задачи проекта	
4.2	Описание проблемы, решение которой имеет приоритетное значение для жителей муниципального образования «Город Калуга» или его части	
5	Обоснование предложения по решению указанной проблемы	
6	Мероприятия, осуществляемые в рамках реализации инициативного проекта (описание необходимых подготовительных мероприятий, конкретных мероприятий в рамках реализации проекта и иных мероприятий, без которых проект не может считаться завершенным)	
7	Ожидаемые результаты, в том числе:	
7.1	Эффективность реализации проекта	
7.2	Количество прямых благополучателей (человек) (указать механизм определения количества прямых благополучателей)	
8	Мероприятия по обеспечению эксплуатации содержания объекта после реализации проекта (указать, как будет обеспечиваться дальнейшая эксплуатация объекта, кто будет ответственным за обеспечение сохранности объекта и т.д.)	
9	Предварительный расчет необходимых расходов на реализацию инициативного проекта с приложением сметной документации, прайс-листов и др.	

10	Объем средств местного бюджета в случае, если предполагается использование этих средств на реализацию инициативного проекта, за исключением планируемого объема инициативных платежей	
11	Объем инициативных платежей, обеспечиваемый инициатором проекта, в том числе:	
11.1	Денежные средства граждан	
11.2	Денежные средства юридических лиц, индивидуальных предпринимателей	
12	Объем неденежного вклада, обеспечиваемый инициатором проекта, в том числе:	
12.1	Неденежный вклад граждан (добровольное имущественное участие, трудовое участие)	
12.2	Неденежный вклад юридических лиц, индивидуальных предпринимателей (добровольное имущественное участие, трудовое участие)	
13	Планируемые сроки реализации проекта	
14	Представители (Ф.И.О., тел., эл. адрес), уполномоченные собранием, конференцией граждан подписывать заявки, договор пожертвования, иные документы в интересах ТОС, представлять интересы ТОС в органах местного самоуправления, других органах и организациях	

Представитель, действующий в интересах ТОС: _____
(подпись) (Ф.И.О.)

Представитель Городской Управы города Калуги:

(должность) (подпись) (Ф.И.О.)

Приложение № 4

к Положению о порядке выдвижения, внесения, обсуждения, рассмотрения инициативных проектов, а также проведения их конкурсного отбора в муниципальном образовании «Город Калуга»

ЛИСТ РЕГИСТРАЦИИ УЧАСТНИКОВ СОБРАНИЯ, КОНФЕРЕНЦИИ ГРАЖДАН ПО ИНИЦИАТИВНОМУ ПРОЕКТУ _____

№ п/п	Фамилия, имя, отчество	Год, месяц, число рождения	Адрес	Подпись
1	2		3	4
1				
2				
3				
4				
5				
.....				

Приложение:

Инициатор проекта (лицо, уполномоченное инициатором проекта) / Представитель инициативной группы: _____

(подпись) (Ф.И.О.)

Дата проведения « ____ » _____ 20__ года

Приложение № 5

к Положению о порядке выдвижения, внесения, обсуждения, рассмотрения инициативных проектов, а также проведения их конкурсного отбора в муниципальном образовании «Город Калуга»

Согласие на обработку персональных данных

Я, _____,
(фамилия имя отчество)
зарегистрированный(ая) по адресу _____,
паспорт серия _____ № _____ выдан « ____ » _____ 20__ г.
_____ (кем выдан)

свободно, своей волей и в своем интересе даю согласие _____
(наименование и адрес оператора, получающего согласие субъекта персональных данных на их обработку)

на обработку (любое действие (операцию) или совокупность действий (операций), совершаемых с использованием средств автоматизации или без использования таковых средств с персональными данными, включая сбор, запись, систематизацию, накопление, хранение, уточнение (обновление, изменение), извлечение, использование, передачу (распространение, предоставление, доступ), обезличивание, блокирование, удаление, уничтожение), следующих персональных данных:

- фамилия, имя, отчество, год, месяц и число рождения, адрес места жительства.

Вышеуказанные персональные данные предоставляю в целях рассмотрения инициативного проекта, а также реализации иных полномочий в соответствии с законодательством и иными правовыми актами, связанными с его рассмотрением.

В соответствии со ст. 7 Федерального закона «О персональных данных» оператор вправе осуществлять передачу моих персональных данных третьим лицам в соответствии с законодательством.

Я ознакомлен(а) с тем, что:

1) согласие на обработку персональных данных вступает в силу с даты подписания настоящего согласия и действует бессрочно;

2) согласие на обработку персональных данных может быть отозвано на основании письменного заявления в произвольной форме.

Дата начала обработки персональных данных: « ____ » _____ 20__ г.

подпись заявителя фамилия заявителя

Приложение № 6

к Положению о порядке выдвижения, внесения, обсуждения, рассмотрения инициативных проектов, а также проведения их конкурсного отбора в муниципальном образовании «Город Калуга»

ЗАЯВКА НА УЧАСТИЕ В РЕАЛИЗАЦИИ ИНИЦИАТИВНЫХ ПРОЕКТОВ В МУНИЦИПАЛЬНОМ ОБРАЗОВАНИИ «ГОРОД КАЛУГА»

_____ 20__ г.

Инициатор проекта _____
(Ф.И.О. уполномоченного лица)

просит рассмотреть на заседании экспертной комиссии инициативный проект _____, в сумме _____ тыс. рублей.

_____ (сумма прописью)

Прилагаемые документы (примерный перечень):

1. Инициативный проект (далее – проект), на __ л. в 1 экз.

2. Протокол собрания граждан/конференции, на __ л. в 1 экз.

- Лист регистрации участников собрания/конференции граждан на __ л. в 1 экз.
- Подписные листы (при их наличии) на __ л. в 1 экз.
- Сметная документация / прайс-листы на закупаемое оборудование (материалы), на __ л. в 1 экз.
- Фотографии общего собрания, конференции граждан, на __ л. в 1 экз.
- Фотографии, свидетельствующие о текущем состоянии объекта, на __ л. в 1 экз.
- Информационные материалы, ссылки на Интернет- и ТВ-ресурсы и др., на __ л. в 1 экз.

Заявитель настоящим подтверждает, что вся информация, содержащаяся в заявке и прилагаемых документах, является достоверной и полной.

_____ (подпись) _____ (Ф.И.О.)

_____ (телефон) _____ (электронный адрес)

Приложение № 7

к Положению о порядке выдвижения, внесения, обсуждения, рассмотрения инициативных проектов, а также проведения их конкурсного отбора в муниципальном образовании «Город Калуга»

МЕТОДИКА ОЦЕНКИ ИНИЦИАТИВНЫХ ПРОЕКТОВ

№ п/п	Наименование критериев конкурсного отбора	Значения критериев конкурсного отбора	Количество баллов
1	Уровень финансирования со стороны инициаторов проекта (в % от стоимости проекта)	свыше 15%	15
		свыше 10% до 15% включительно	10
		свыше 5% до 10% включительно	5
2	Количество жителей, принявших участие в обсуждении инициативного проекта (определяется по количеству в подписном листе, протоколе собрания (конференции) граждан, листе регистрации собрания (конференции) граждан)	свыше 301 человека	15
		от 101 до 300 человек	10
		до 100 человек	5
		Нет	0
3	Объем неденежного вклада граждан (добровольное имущественное участие, трудовое участие)	Да	5
		Нет	0
4	Объем неденежного вклада юридических лиц, индивидуальных предпринимателей (добровольное имущественное участие, трудовое участие)	Да	5
		Нет	0
5	Наличие видео-, фото- или аудиоматериалов с собрания жителей, на котором решается вопрос по определению проекта	Да	5
		Нет	0
6	Освещение информации об инициативном проекте в СМИ и (или) размещение полиграфической продукции, в том числе:		
6.1	Телевидение	Да	1
		Нет	0
6.2	Информационно-телекоммуникационная сеть Интернет	Да	1
		Нет	0
6.3	Печатные издания	Да	1
		Нет	0
6.4	Листовки	Да	1
		Нет	0
6.5	Объявления	Да	1
		Нет	0
7	Наличие дизайн-проекта или проекта благоустройства	Да	10
		Нет	0
8	Количество благополучателей проекта	свыше 101 человека	10
		от 51 до 100 человек	5
		от 11 до 50 человек	3
		до 11 человек	0
9	Уровень поддержки инициативного проекта населением	от 15% численности населения, на территории которого реализуется инициативный проект	15
		от 10% до 15% численности населения, на территории которого реализуется инициативный проект	10
		от 10% и ниже	5

11 февраля 2021 будет проведен ОСМОТР ТРАНСПОРТНЫХ СРЕДСТВ

Уважаемые владельцы транспортных средств!

Комиссия при Городской Управе города Калуги созданная для решения вопросов об эвакуации и осмотре транспортных средств, подлежащих эвакуации, в соответствии с Положением об эвакуации бесхозного, брошенного, разуккомплектованного автотранспорта на территории муниципального образования «Город Калуга», утвержденным постановлением Городской Управы города Калуги от 09.12.2013 № 395-п, извещает Вас (см.таблица), что по указанным адресам будет проводиться осмотр транспортных средств (далее – ТС) с составлением актов о необходимости их эвакуации.

Список автотранспорта с признаками бесхозного и брошенного, расположенного на территории муниципального образования «Город Калуга», по которому в комиссию поступили обращения для принятия решения об эвакуации

Адрес размещения ТС	Марка ТС	Гос. регистр. знак ТС	Дата и время осмотра ТС
ул.Аэропортовская, д.2	«Фольксваген» белого цвета	M421BH40	11.02.2021
ул.Суворова, д. 179	«Мерседес» черного цвета	O840HO40	
ул.Братьев Луканиных, д.11	«ВАЗ 2105» красного цвета «ВАЗ» красного цвета	M074KC40 отсутствует	10.00-13.00
ул.65 Лет Победы, д.29	«Крайслер» фиолетового цвета	M530PE40	
ул.65 Лет Победы, д.27	«Мицубиши» серебристого цвета	H960YB40	
ул.Азаровская, д.52	«ВАЗ 211440» светло-серебристого цвета	P755EY40	

Вам предлагается присутствовать на осмотре.

Уведомление

Уважаемые владельцы транспортных средств!

В соответствии с Положением об эвакуации бесхозного, брошенного, разукмплектованного автотранспорта на территории муниципального образования «Город Калуга», утвержденным постановлением Городской Управы города Калуги от 09.12.2013 № 395-п, управление по работе с населением на территориях предлагает Вам в течение 7 суток после даты опубликования данного уведомления своими силами переместить транспортное средство в предназначенное для хранения транспортных средств место или эвакуировать/утилизировать транспортное средство в случае прекращения его эксплуатации, расположенных по указанным адресам (см.таблица).

В случае непринятия Вами мер в срок, указанный в настоящем уведомлении, транспортное средство будет эвакуировано в марте 2021 года.

Перечень бесхозного, брошенного, разукмплектованного автотранспорта выявленного на территории муниципального образования «Город Калуга» и находящегося без перемещения более 30 дней

№№ п/п	Адрес	Марка	Государственный номер
Ленинский округ			
	ул.Минская, д.7	Газель белого цвета	C051CP99
	ул.Академическая, д.10	Шевроле синего цвета	H605PE40
	ул.Фомушина, д.10	Шевроле черного цвета	A976УК190



**РОССИЙСКАЯ ФЕДЕРАЦИЯ
КАЛУЖСКАЯ ОБЛАСТЬ
ГОРОДСКАЯ УПРАВА ГОРОДА КАЛУГИ
ПОСТАНОВЛЕНИЕ**

от 29.01.2021

№ 651-пи

Об утверждении плана пропаганды знаний в области защиты населения и территорий от чрезвычайных ситуаций и пожарной безопасности на 2021 год
В соответствии с Федеральным законом от 21.12.1994 № 68-ФЗ «О защите населения и территорий от чрезвычайных ситуаций природного и техногенного характера», Федеральным законом от 21.12.1994 № 69-ФЗ «О пожарной безопасности», статьями 36, 44 Устава муниципального образования «Город Калуга» ПОСТАНОВЛЯЮ:

1. Утвердить план пропаганды знаний в области защиты населения и территорий от чрезвычайных ситуаций и пожарной безопасности на 2021 год (далее – план) (приложение).
2. Руководителям органов Городской Управы города Калуги организовать выполнение мероприятий плана, утвержденного настоящим постановлением, в органах Городской Управы города Калуги и подведомственных учреждениях.
3. Настоящее постановление вступает в силу с момента его принятия и подлежит официальному опубликованию.
4. Контроль за исполнением настоящего постановления оставляю за собой.

Городской Голова города Калуги Д.А.ДЕНИСОВ.

Приложение к постановлению Городской Управы города Калуги от 29.01.2021 № 651-пи

ПЛАН мероприятий по пропаганде знаний в области защиты населения и территорий от чрезвычайных ситуаций и пожарной безопасности на 2021 год

Основными задачами пропаганды в области защиты населения и территорий от чрезвычайных ситуаций и пожарной безопасности на 2021 год считать:

1. Оперативное, аргументированное, достоверное и систематическое разъяснение населению целей и задач, решаемых органами Городской Управы города Калуги, по вопросам предупреждения чрезвычайных ситуаций и реализации первичных мер пожарной безопасности.
2. Совершенствование знаний и навыков населения по организации и проведению мероприятий, направленных на предотвращение чрезвычайных ситуаций, пожаров, порядка действия при возникновении чрезвычайных ситуаций и пожаров, изучение приемов применения первичных средств пожаротушения и оказания первой медицинской помощи пострадавшим.
3. Совершенствование деятельности в области информированности населения в целях повышения уровня его безопасности на основе развития открытости, повышения качества информирования населения с использованием современных средств информирования, в том числе сайта Городской Управы города Калуги.

№ п.п.	Наименование мероприятий	Срок выполнения	Исполнитель	Примечание
I. Устная пропаганда				
1.	Доведение нормативных правовых актов по вопросам гражданской обороны и защиты от чрезвычайных ситуаций до уполномоченных по вопросам ГОЧС организаций	Ежемесячно	Отдел по организации защиты населения	
2.	Городские соревнования «Юный водник» (при благоприятной эпидемиологической обстановке)	До 15 июля	Управление физической культуры, спорта и молодежной политики города Калуги, отдел по организации защиты населения	
3.	Городские соревнования «Школа безопасности» (при благоприятной эпидемиологической обстановке)	Февраль - май	Управление образования города Калуги, управление физической культуры, спорта и молодежной политики города Калуги, отдел по организации защиты населения	
4.	День защиты детей в общеобразовательных учреждениях муниципального образования «Город Калуга» (при благоприятной эпидемиологической обстановке)	Апрель - май	Управление образования города Калуги, отдел по организации защиты населения	
5.	День знаний в общеобразовательных учреждениях муниципального образования «Город Калуга» (при благоприятной эпидемиологической обстановке)	1 сентября	Управление образования города Калуги, отдел по организации защиты населения	

№ п.п.	Наименование мероприятий	Срок выполнения	Исполнитель	Примечание
6.	День солидарности в борьбе с терроризмом	3 сентября	Управление образования города Калуги, управление физической культуры, спорта и молодежной политики города Калуги, отдел по организации защиты населения	
7.	Месячник пожарной безопасности	15 апреля - 15 мая; 15 ноября - 15 декабря	Отдел по организации защиты населения, руководители организаций	
8.	День безопасности в общеобразовательных учреждениях	25 августа - 10 сентября	Управление образования города Калуги	
9.	Совместные патрулирования МКУ «Служба спасения» г. Калуги с сотрудниками Центра ГИМС ГУ МЧС России по Калужской области	Согласно плану	МКУ «Служба спасения» г.Калуги	
10.	Проведение профилактических бесед с населением по вопросам гражданской обороны и защиты от чрезвычайных ситуаций с раздачей информационных листов (при благоприятной эпидемиологической обстановке)	Постоянно	МКУ «Служба спасения» г.Калуги	
11.	Смотр-конкурс на лучшую учебно-материальную базу в области гражданской обороны и защиты от чрезвычайных ситуаций (при неблагоприятной эпидемиологической обстановке - дистанционно)	15 марта - 30 мая	Отдел по организации защиты населения	
II. Печатная пропаганда				
1.	Разработка тематического блока памяток и листовок по вопросам гражданской обороны и защиты от чрезвычайных ситуаций	Январь	Отдел по организации защиты населения	
2.	Публикация в средствах массовой информации материалов по вопросам гражданской обороны и защиты от чрезвычайных ситуаций	Постоянно	МБУ «Редакция газеты «Калужская неделя», отдел по организации защиты населения	
III. Наглядная агитация				
1.	Смотр наглядной агитации (фотовитрин, стенгазет) при проведении Месячника пожарной безопасности, Месячника безопасности на воде, смотров-конкурсов	Постоянно	Отдел по организации защиты населения, организации	
2.	Размещение информации по вопросам гражданской обороны и защиты от чрезвычайных ситуаций населения на сайте Городской Управы города Калуги	Постоянно	Отдел по организации защиты населения	
3.	Пополнение материалов по тематике: «Гражданская оборона и защита от чрезвычайных ситуаций» в библиотеках города	Постоянно	Управление культуры города Калуги, управление образования города Калуги, организации	
4.	Оформление наглядной агитации на учебно-консультационных пунктах для подготовки и обучения неработающего населения в области гражданской обороны и защиты от чрезвычайных ситуаций (далее – УКП)	В течение года	Отдел по организации защиты населения, руководители УКП	
5.	Освещение вопроса безопасности поведения на воде на объектах летнего отдыха (размещение стендов, информирование через систему оповещения, средства громкоговорящей связи, организация показательных занятий сотрудников МКУ «Служба спасения» г. Калуги)	Май - август	Отдел по организации защиты населения, МКУ «Служба спасения» г.Калуги	
IV. Пропаганда в средствах массовой информации				
1.	Подготовка материалов по вопросам гражданской обороны и защиты от чрезвычайных ситуаций в средствах массовой информации	Постоянно	МБУ «Редакция газеты «Калужская неделя», отдел по организации защиты населения	
2.	Организация выступлений должностных лиц и специалистов по гражданской обороне и защите от чрезвычайных ситуаций всех уровней в средствах массовой информации	В течение года	МБУ «Редакция газеты «Калужская неделя», отдел по организации защиты населения, работники, уполномоченные на решение задач в области ГОЧС организаций	
3.	Подготовка и показ тематических видеороликов на УКП и информирование через МБУ «Редакция газеты «Калужская неделя» о правилах безопасности поведения с учетом местных условий	По сезону	Руководители УКП, МБУ «Редакция газеты «Калужская неделя»	
4.	Пропаганда и освещение в средствах массовой информации мероприятий, проводимых Городским Головой города Калуги, органами Городской Управы города Калуги, подведомственными учреждениями	Постоянно	МБУ «Редакция газеты «Калужская неделя»	

Приложение 1 к постановлению Городской Управы города Калуги от 29.01.2021 № 620-пи

ИЗВЕЩЕНИЕ О ПРОВЕДЕНИИ ОТКРЫТОГО КОНКУРСА на право заключения договоров на размещение нестационарных торговых объектов на территории города Калуги

Управление экономики и имущественных отношений города Калуги извещает о проведении открытого конкурса на право заключения договоров на размещение нестационарных торговых объектов на территории города Калуги (далее – конкурс).

Конкурс проводится в соответствии с постановлением Городской Управы города Калуги от 17.06.2015 № 176-п «Об утверждении положения о порядке размещения нестационарных торговых объектов, объектов по оказанию бытовых услуг на территории города Калуги».

Средства платежа: денежные средства в валюте Российской Федерации (рубли).
Информация о конкурсе

Продавец права на заключение Договора	Городская Управа города Калуги Место нахождения и почтовый адрес: 248000 г.Калуга, ул.Кутузова, 2/1, тел.(4842) 71-49-20. Официальный сайт: www.kaluga-gov.ru .
Организатор конкурса, контактное лицо	Отдел по развитию сферы услуг комитета по развитию сферы услуг и рекламного рынка управления экономики и имущественных отношений города Калуги. Место нахождения и почтовый адрес: 248000, г.Калуга, ул.Воробьевская, д.5, каб.214, тел.(4842)70-11-65. Адрес электронной почты (e-mail): sochinskaya_ju@kaluga-gov.ru . Начальник отдела по развитию сферы услуг и рекламного рынка управления экономики и имущественных отношений города Калуги - Полякова Нина Николаевна; Главный специалист отдела по развитию сферы услуг комитета по развитию сферы услуг и рекламного рынка управления экономики и имущественных отношений города Калуги - Сочинская Ирина Юрьевна.

Предмет конкурса	<p>Право заключения договоров на размещение нестационарных торговых объектов на территории города Калуги (далее – Договор) с периодом функционирования нестационарного торгового объекта (далее – Объект) с 1 июля по 31 октября 2021 года, группа товаров - овощи, фрукты и ягоды.</p> <p>Установка Объекта, в соответствии с техническими характеристиками, указанными в приложении 6 к конкурсной документации, в соответствии со схемой размещения нестационарных торговых объектов на территории муниципального образования «Город Калуга», утвержденной решением Городской Думы города Калуги от 29.06.2016 № 78 (размещена на официальном сайте www.kaluga-gov.ru), нормами действующего законодательства (в том числе ГОСТ Р 50597-2017) и приложением 1 к конкурсной документации по адресам:</p> <p>Лот № 1: г.Калуга, б-р Энтузиастов у д.1; Лот № 2: г.Калуга, Грабцевское шоссе у д.154; Лот № 3: г.Калуга, д.Мстихино, ул.Лесная у д.29; Лот № 4: г.Калуга, п.Шопоино, ул.Центральная у д.5; Лот № 5: г.Калуга, п.Грабцево, ул.Кожедуба у д.2; Лот № 6: г.Калуга, п.Куровской, ул.Шахтерская у д.5; Лот № 7: г.Калуга, п.Резвань, ул.Буровая у д.4; Лот № 8: г.Калуга, пер.Ольговский у д.11; Лот № 9: г.Калуга, ул.Братьев Луканиных, у д.1; Лот № 10: г.Калуга, ул.В.Никитиной у д.39; Лот № 11: г.Калуга, ул.Вишневого у д.6; Лот № 12: г.Калуга, ул.Генерала Попова у д.16; Лот № 13: г.Калуга, ул.Генерала Попова у д.2/1, корп.4; Лот № 14: г.Калуга, ул.Гурьянова у д.24; Лот № 15: г.Калуга, ул.Гурьянова у д.27; Лот № 16: г.Калуга, ул.Звездная у д.12; Лот № 17: г.Калуга, ул.Калинина у д.12; Лот № 18: г.Калуга, ул.Маяковского у д.47; Лот № 19: г.Калуга, ул.Московская у д.291, к.3; Лот № 20: г.Калуга, ул.Московская у д.359; Лот № 21: г.Калуга, ул.Пушкина у д.3; Лот № 22: г.Калуга, ул.Секиотовское кольцо у д.36; Лот № 23: г.Калуга, ул.Советская у д.3; Лот № 24: г.Калуга, ул.Суворова у д.17; Лот № 25: г.Калуга, ул.Тарутинская у д.70; Лот № 26: г.Калуга, ул.Тарутинская у д.184; Лот № 27: г.Калуга, ул.Ф.Энгельса у д.38; Лот № 28: г.Калуга, ул.Чичерина у д.10.</p>
Начальная (минимальная) цена по Договору (за весь период размещения и эксплуатации)	<p>Лот № 1: 24 000 рублей; Лот № 2: 24 000 рублей; Лот № 3: 9 600 рублей;</p> <p>Лот № 4: 9 600 рублей; Лот № 5: 9 600 рублей; Лот № 6: 9 600 рублей;</p> <p>Лот № 7: 11 520 рублей; Лот № 8: 24 000 рублей; Лот № 9: 19 200 рублей;</p> <p>Лот № 10: 24 000 рублей; Лот № 11: 28 800 рублей; Лот № 12: 28 800 рублей;</p> <p>Лот № 13: 28 800 рублей; Лот № 14: 24 000 рублей; Лот № 15: 24 000 рублей;</p> <p>Лот № 16: 28 800 рублей; Лот № 17: 24 000 рублей; Лот № 18: 24 000 рублей;</p> <p>Лот № 19: 24 000 рублей; Лот № 20: 24 000 рублей; Лот № 21: 38 400 рублей;</p> <p>Лот № 22: 19 200 рублей; Лот № 23: 24 000 рублей; Лот № 24: 38 400 рублей;</p> <p>Лот № 25: 24 000 рублей; Лот № 26: 24 000 рублей; Лот № 27: 24 000 рублей;</p> <p>Лот № 28: 24 000 рублей.</p>
Критерии определения победителя конкурса	<p>Критерии определения победителя конкурса указаны в пунктах 2.3.7, 2.3.8, 2.3.9, 2.3.10 постановления Городской Думы города Калуги от 17.06.2015 № 176-п «Об утверждении положения о порядке размещения нестационарных торговых объектов, объектов по оказанию бытовых услуг на территории города Калуги».</p> <p>Для определения лучших условий исполнения Договора, предложенных в заявках на участие в конкурсе, конкурсная комиссия оценивает и сопоставляет заявки по цене за право на заключение Договора.</p> <p>Основной критерий оценки заявок на участие в конкурсе:</p> <p>по критерию «Цена за право заключения Договора» оценка заявки определяется следующим образом:</p> <p>Цуч - Цмин</p> <p>Ц = ----- x 100,</p> <p>Цмин</p> <p>где Ц - цена за право заключения Договора;</p> <p>Цуч - цена по Договору, предложенная участником конкурса;</p> <p>Цмин - начальная (минимальная) цена по Договору, установленная в извещении и конкурсной документации.</p> <p>Полученному значению Ц присваивается оценка в баллах в следующем порядке:</p> <ul style="list-style-type: none"> - при Ц от 0 до 10 (включительно) - присваивается 1 балл; - при Ц более 10 до 20 (включительно) - присваивается 3 балла; - при Ц более 20 до 30 (включительно) - присваивается 5 баллов; - при Ц более 30 до 40 (включительно) - присваивается 7 баллов; - при Ц более 40 до 50 (включительно) - присваивается 9 баллов; - при Ц более 50 до 60 (включительно) - присваивается 11 баллов; - при Ц более 60 до 70 (включительно) - присваивается 13 баллов; - при Ц более 70 до 80 (включительно) - присваивается 15 баллов; - при Ц более 80 до 90 (включительно) - присваивается 17 баллов; - при Ц более 90 - присваивается 19 баллов. <p>Победителем признается участник конкурса, заявке на участие в конкурсе которой присвоено наибольшее количество баллов.</p> <p>В случае если нескольким заявкам на участие в конкурсе присвоено одинаковое количество баллов, победителем признается участник конкурса, предложивший наибольшую цену за право заключения договора на размещение объекта.</p> <p>В случае если нескольким заявкам на участие в конкурсе присвоено одинаковое количество баллов, предложение по цене за право заключения договора на размещение объекта также является одинаковым, победителем признается участник конкурса, заявка которого на участие в конкурсе по дате и времени поступила организатору конкурса ранее других заявок на участие в конкурсе.</p>
Срок, место предоставления документации о конкурсе	<p>Конкурсная документация предоставляется со дня опубликования и размещения на официальном сайте извещения о проведении конкурса по заявлению лица, претендующего на участие в конкурсе, в течение двух рабочих дней со дня получения соответствующего заявления по адресу: 248000, г.Калуга, ул.Воробьевская, д.5, каб.214, тел.(4842)70-11-65. Адрес электронной почты (e-mail): sochinskaya_iu@kaluga-gov.ru.</p>
Размер обеспечения заявки на участие в конкурсе (задаток), срок и порядок внесения денежных средств в качестве обеспечения такой заявки (задаток), реквизиты счета для перечисления указанных денежных средств	<p>Обеспечение заявки на участие в конкурсе (задаток) составляет 100 % от начальной (минимальной) цены:</p> <p>Лот № 1: 24 000 рублей; Лот № 2: 24 000 рублей; Лот № 3: 9 600 рублей; Лот № 4: 9 600 рублей; Лот № 5: 9 600 рублей; Лот № 6: 9 600 рублей; Лот № 7: 11 520 рублей; Лот № 8: 24 000 рублей; Лот № 9: 19 200 рублей; Лот № 10: 24 000 рублей; Лот № 11: 28 800 рублей; Лот № 12: 28 800 рублей; Лот № 13: 28 800 рублей; Лот № 14: 24 000 рублей; Лот № 15: 24 000 рублей; Лот № 16: 28 800 рублей; Лот № 17: 24 000 рублей; Лот № 18: 24 000 рублей; Лот № 19: 24 000 рублей; Лот № 20: 24 000 рублей; Лот № 21: 38 400 рублей; Лот № 22: 19 200 рублей; Лот № 23: 24 000 рублей; Лот № 24: 38 400 рублей; Лот № 25: 24 000 рублей; Лот № 26: 24 000 рублей; Лот № 27: 24 000 рублей; Лот № 28: 24 000 рублей.</p> <p>Обеспечение заявки на участие в конкурсе (задаток) вносится на счет Продавца права на заключения Договора:</p> <p>Получатель платежа: УФК по Калужской области (УЗИО города Калуги)</p> <p>ИНН: 4027104445, КПП: 402701001 Казначейский счет 03232643297010003700</p> <p>Единый казначейский счет 40102810045370000030</p> <p>Банк получателя: ОТДЕЛЕНИЕ КАЛУГА БАНКА РОССИИ/УФК по Калужской области г.Калуга БИК 012908002 КБК: 8040000000000000510 ОКТМО: 29701000</p> <p>Обеспечение заявки на участие в конкурсе (задаток) должно быть внесено не позднее 12 марта 2021 года.</p> <p>В назначении платежа должно быть указано «Обеспечение заявки (задаток) за участие в конкурсе размещения нестационарных торговых объектов на территории города Калуги, расположенных по адресу: _____ - Лот № _____».</p> <p>Обеспечение заявки на участие в конкурсе (задаток) вносится единым платежом, по каждому Лоту отдельным платежным поручением.</p>
Порядок и срок отзыва заявок	<p>Заявитель вправе отозвать свою заявку до даты вскрытия конвертов с конкурсными предложениями, направив организатору конкурса соответствующее заявление в письменной форме.</p>
Срок, предоставляемый для заключения Договора	<p>В течение 5 рабочих дней с момента подведения итогов конкурса</p>
Форма заявки	<p>Форма заявки указана в конкурсной документации</p>

Перечень документов, прилагаемых к заявке, и требования к их оформлению	<p>В заявке должны быть указаны:</p> <p>а) наименование (фирменное наименование), организационно-правовая форма, место нахождения заявителя - юридического лица или фамилия, имя, отчество, место жительства, данные документа, удостоверяющего личность заявителя – индивидуального предпринимателя, номер контактного телефона;</p> <p>б) конкурс, в котором заявитель намерен принять участие.</p> <p>К заявке прилагаются следующие документы, составляющие ее неотъемлемую часть:</p> <p>а) копии содержащихся в регистрационном деле юридического лица учредительных документов, заверенные государственными органами, осуществляющими ведение Единого государственного реестра юридических лиц;</p> <p>б) копия документа, подтверждающего факт внесения записи о юридическом лице в Единый государственный реестр юридических лиц, заверенная органом, выдавшим указанный документ, или нотариально заверенная копия указанного документа (для юридических лиц);</p> <p>в) копия листа записи Единого государственного реестра индивидуальных предпринимателей, заверенная органом, выдавшим указанный документ, или нотариально заверенная копия указанного документа (для индивидуальных предпринимателей);</p> <p>г) копия свидетельства о постановке юридического лица или индивидуального предпринимателя на учет в налоговом органе, заверенная органом, выдавшим указанный документ, или нотариально заверенная копия указанного документа;</p> <p>д) конкурсное предложение в запечатанном и неповрежденном конверте;</p> <p>е) эскизный проект объекта торговли с предложениями по архитектурно-художественному и цветовому решению, благоустройству прилегающей территории;</p> <p>ж) платежный документ с отметкой кредитного учреждения об исполнении, подтверждающий перечисление задатка на указанный в извещении о проведении конкурса счет;</p> <p>з) доверенность, выданная лицу, уполномоченному действовать от имени заявителя при участии в конкурсе, с указанием действий, на совершение которых оно уполномочено;</p> <p>и) сведения (документы), подтверждающие соответствие заявителя требованиям, предъявляемым к участнику конкурса;</p> <p>к) подписанная заявителем опись представляемых документов.</p> <p>Документы, указанные в подпунктах б) - г) настоящего пункта, запрашиваются организатором самостоятельно в порядке межведомственного взаимодействия, при этом заявитель вправе представить их самостоятельно.</p> <p>Документы, прилагаемые к заявке, должны быть прошиты и пронумерованы.</p>
Порядок проведения конкурса и определения победителя	<p>Порядок проведения конкурса и определения победителя указаны в разделе 2 Положения о порядке размещения нестационарных торговых объектов, объектов по оказанию бытовых услуг на территории города Калуги, утвержденного постановлением Городской Думы города Калуги от 17.06.2015 № 176-п, а также п.п. 4.1, 4.2, 4.3, 4.4 конкурсной документации.</p>
Время, дата и место приема заявок	<p>Начало приема заявок 15 февраля 2021 года.</p> <p>Заявки принимаются по рабочим дням с 09-00 часов до 16-00 часов (перерыв с 13-00 до 14-00).</p> <p>Прием заявок прекращается в 16-00 часов 12 марта 2021 года.</p> <p>Заявки принимаются по адресу: г.Калуга, ул.Воробьевская, д.5, каб.214</p>
Место, дата и время ознакомления с протоколом об итогах рассмотрения заявок и признании заявителей участниками конкурса, либо об отказе в допуске	<p>Управление экономики и имущественных отношений города Калуги</p> <p>Адрес: г.Калуга, ул.Воробьевская, д.5, каб.211</p> <p>18 марта 2021 года в 12 час. 00 мин.</p>
Место, дата и время вскрытия конвертов с заявками на участие в конкурсе	<p>Управление экономики и имущественных отношений города Калуги</p> <p>Адрес: г.Калуга, ул.Воробьевская, д.5, каб.211</p> <p>29 марта 2021 года в 12 час. 00 мин.</p>
Место, дата и время подведения итогов конкурса	<p>Управление экономики и имущественных отношений города Калуги</p> <p>Адрес: г.Калуга, ул.Воробьевская, д.5, каб.211</p> <p>31 марта 2021 года в 12 час. 00 мин.</p>



**РОССИЙСКАЯ ФЕДЕРАЦИЯ
КАЛУЖСКАЯ ОБЛАСТЬ
ГОРОДСКАЯ УПРАВА ГОРОДА КАЛУГИ
ПОСТАНОВЛЕНИЕ**

от 29.01.2021

№ 631-пи

О внесении изменений в постановление Городской Думы города Калуги от 18.03.2020 № 2269-пи «О введении режима повышенной готовности для органов управления и сил городского звена территориальной подсистемы Калужской области единой государственной системы предупреждения и ликвидации чрезвычайных ситуаций»

В соответствии со статьей 16 Федерального закона от 06.10.2003 № 131-ФЗ «Об общих принципах организации местного самоуправления в Российской Федерации», Федеральным законом от 21.12.1994 № 68-ФЗ «О защите населения и территорий от чрезвычайных ситуаций природного и техногенного характера», постановлением Правительства Российской Федерации от 30.12.2003 № 794 «О единой государственной системе предупреждения и ликвидации чрезвычайных ситуаций», постановлением Правительства Калужской области от 17.03.2020 № 200 «О введении режима повышенной готовности для органов управления и сил территориальной подсистемы Калужской области единой государственной системы предупреждения и ликвидации чрезвычайных ситуаций», статьями 36, 38, 44 Устава муниципального образования «Город Калуга», а также в целях принятия оперативных мер по недопущению угрозы распространения на территории муниципального образования «Город Калуга» новой коронавирусной инфекции (2019-nCoV) ПОСТАНОВЛЯЮ:

1. Внести в постановление Городской Думы города Калуги от 18.03.2020 № 2269-пи «О введении режима повышенной готовности для органов управления и сил городского звена территориальной подсистемы Калужской области единой государственной системы предупреждения и ликвидации чрезвычайных ситуаций» (далее - постановление) следующие изменения:

1. В пункте 1 постановления слова «по 24.00 час. 31.01.2020» заменить словами «по 24.00 час. 28.02.2021».
2. Настоящее постановление вступает в силу с момента его принятия и подлежит опубликованию (обнародованию).
3. Контроль за исполнением настоящего постановления оставляю за собой.

Городской Глава города Калуги **Д.А.ДЕНИСОВ.**

Приложение 1 к постановлению Городской Управы города Калуги от 29.01.2021 № 618-п

ИЗВЕЩЕНИЕ О ПРОВЕДЕНИИ ОТКРЫТОГО КОНКУРСА на право заключения договоров на размещение нестационарных торговых объектов на территории города Калуги

Управление экономики и имущественных отношений города Калуги извещает о проведении открытого конкурса на право заключения договоров на размещение нестационарных торговых объектов на территории города Калуги (далее – конкурс).

Конкурс проводится в соответствии с постановлением Городской Управы города Калуги от 17.06.2015 № 176-п «Об утверждении положения о порядке размещения нестационарных торговых объектов, объектов по оказанию бытовых услуг на территории города Калуги».

Средства платежа: денежные средства в валюте Российской Федерации (рубли).
Информация о конкурсе

Продавец права на заключение Договора	Городская Управа города Калуги Место нахождения и почтовый адрес: 248000 г.Калуга, ул.Кутузова 2/1, тел.(4842) 71-49-20. Официальный сайт: www.kaluga-gov.ru.
Организатор конкурса, контактное лицо	Отдел по развитию сферы услуг комитета по развитию сферы услуг и рекламного рынка управления экономики и имущественных отношений города Калуги. Место нахождения и почтовый адрес: 248000, г.Калуга, ул.Воробьевская, д.5, каб.214, тел.(4842) 70-11-65. Адрес электронной почты (e-mail): sochinskaya_iu@kaluga-gov.ru. Начальник отдела по развитию сферы услуг и рекламного рынка управления экономики и имущественных отношений города Калуги - Полякова Нина Николаевна; Главный специалист отдела по развитию сферы услуг комитета по развитию сферы услуг и рекламного рынка управления экономики и имущественных отношений города Калуги - Сочинская Ирина Юрьевна.
Предмет конкурса	Право заключения договоров на размещение нестационарных торговых объектов на территории города Калуги (далее – Договор) в парках и скверах с периодом функционирования нестационарного торгового объекта (далее – Объект) с 01.04.2021 по 31.10.2021. Установка Объекта, в соответствии с техническими характеристиками, указанными в приложении 6 к конкурсной документации, в соответствии со схемой размещения нестационарных торговых объектов на территории муниципального образования «Город Калуга», утвержденной решением Городской Думы города Калуги от 29.06.2016 № 78 (размещена на официальном сайте www.kaluga-gov.ru), нормами действующего законодательства (в том числе ГОСТ Р 50597-2017) и приложением 1 к конкурсной документации по адресам: Лот № 1: г.Калуга, пл.Мира, сквер Мира; Лот № 2: г.Калуга, пл.Мира, сквер Мира; Лот № 3: г.Калуга, пл.Мира, сквер Мира; Лот № 4: г.Калуга, пл.Старый торг, городской парк культуры и отдыха; Лот № 5: г.Калуга, пл.Старый торг, городской парк культуры и отдыха; Лот № 6: г.Калуга, пл.Старый торг, городской парк культуры и отдыха; Лот № 7: г.Калуга, пл.Старый торг, городской парк культуры и отдыха; Лот № 8: г.Калуга, пл.Старый торг, городской парк культуры и отдыха; Лот № 9: г.Калуга, пл.Старый торг, городской парк культуры и отдыха; Лот № 10: г.Калуга, сквер Ленина; Лот № 11: г.Калуга, сквер Ленина; Лот № 12: г.Калуга, сквер Ленина; Лот № 13: г.Калуга, сквер по Грабцевскому шоссе, у д.108, к.1; Лот № 14: г.Калуга, сквер по Грабцевскому шоссе, у д.108, к.1; Лот № 15: г.Калуга, ул.Гагарина, Мемориальный комплекс 600-летия Калуги, территория у фонтана «Торнадо»; Лот № 16: г.Калуга, ул.Гагарина, Мемориальный комплекс 600-летия Калуги, территория у фонтана «Торнадо»; Лот № 17: г.Калуга, ул.Кирова, Театральный сквер; Лот № 18: г.Калуга, ул.Кирова, Театральный сквер; Лот № 19: г.Калуга, ул.Кирова, Театральный сквер; Лот № 20: г.Калуга, ул.Кирова, Театральный сквер; Лот № 21: г.Калуга, ул.Кирова, Театральный сквер; Лот № 22: г.Калуга, ул.Кирова, Театральный сквер; Лот № 23: г.Калуга, ул.Королева, парк им.К.Э.Циолковского; Лот № 24: г.Калуга, ул.Королева, парк им.К.Э.Циолковского; Лот № 25: г.Калуга, ул.Королева, парк им.К.Э.Циолковского; Лот № 26: г.Калуга, ул.Ленина, сквер ВЛКСМ; Лот № 27: г.Калуга, ул.Ленина, сквер Карпова; Лот № 28: г.Калуга, ул.Московская, сквер Воронина; Лот № 29: г.Калуга, ул.Московская, сквер Воронина; Лот № 30: г.Калуга, ул.Московская, сквер Воронина; Лот № 31: г.Калуга, ул.Московская, сквер Воронина; Лот № 32: г.Калуга, ул.Московская, сквер Воронина; Лот № 33: г.Калуга, ул.Московская, сквер Воронина.
Начальная (минимальная) цена по Договору (за весь период размещения и эксплуатации)	Лот № 1: 56 000 рублей; Лот № 2: 56 000 рублей; Лот № 3: 56 000 рублей; Лот № 4: 56 000 рублей; Лот № 5: 56 000 рублей; Лот № 6: 56 000 рублей; Лот № 7: 56 000 рублей; Лот № 8: 56 000 рублей; Лот № 9: 56 000 рублей; Лот № 10: 56 000 рублей; Лот № 11: 56 000 рублей; Лот № 12: 56 000 рублей; Лот № 13: 35 000 рублей; Лот № 14: 35 000 рублей; Лот № 15: 56 000 рублей; Лот № 16: 56 000 рублей; Лот № 17: 56 000 рублей; Лот № 18: 56 000 рублей; Лот № 19: 56 000 рублей; Лот № 20: 56 000 рублей; Лот № 21: 56 000 рублей; Лот № 22: 56 000 рублей; Лот № 23: 56 000 рублей; Лот № 24: 56 000 рублей; Лот № 25: 56 000 рублей; Лот № 26: 56 000 рублей; Лот № 27: 56 000 рублей; Лот № 28: 56 000 рублей; Лот № 29: 56 000 рублей; Лот № 30: 56 000 рублей; Лот № 31: 56 000 рублей; Лот № 32: 56 000 рублей; Лот № 33: 56 000 рублей.
Критерии определения победителя конкурса	Критерии определения победителя конкурса указаны в пунктах 2.3.7, 2.3.8, 2.3.9, 2.3.10 постановления Городской Управы города Калуги от 17.06.2015 № 176-п «Об утверждении положения о порядке размещения нестационарных торговых объектов, объектов по оказанию бытовых услуг на территории города Калуги». Для определения лучших условий исполнения Договора, предложенных в заявках на участие в конкурсе, конкурсная комиссия оценивает и сопоставляет заявки по цене за право на заключение Договора. Основной критерий оценки заявок на участие в конкурсе: по критерию «Цена за право заключения Договора» оценка заявки определяется следующим образом: Цуч - Цмин Ц = ----- х 100, Цмин где Ц - цена за право заключения Договора; Цуч - цена по Договору, предложенная участником конкурса; Цмин - начальная (минимальная) цена по Договору, установленная в извещении и конкурсной документации. Полученному значению Ц присваивается оценка в баллах в следующем порядке: - при Ц от 0 до 10 (включительно) - присваивается 1 балл; - при Ц более 10 до 20 (включительно) - присваивается 3 балла; - при Ц более 20 до 30 (включительно) - присваивается 5 баллов; - при Ц более 30 до 40 (включительно) - присваивается 7 баллов; - при Ц более 40 до 50 (включительно) - присваивается 9 баллов; - при Ц более 50 до 60 (включительно) - присваивается 11 баллов; - при Ц более 60 до 70 (включительно) - присваивается 13 баллов; - при Ц более 70 до 80 (включительно) - присваивается 15 баллов; - при Ц более 80 до 90 (включительно) - присваивается 17 баллов; - при Ц более 90 - присваивается 19 баллов. Победителем признается участник конкурса, заявке на участие в конкурсе которой присвоено наибольшее количество баллов. В случае если нескольким заявкам на участие в конкурсе присвоено одинаковое количество баллов, победителем признается участник конкурса, предложивший наибольшую цену за право заключения договора на размещение объекта. В случае если нескольким заявкам на участие в конкурсе присвоено одинаковое количество баллов, предложение по цене за право заключения договора на размещение объекта также является одинаковым, победителем признается участник конкурса, заявка которого на участие в конкурсе по дате и времени поступила организатору конкурса ранее других заявок на участие в конкурсе.

Срок, место предоставления документации о конкурсе	Конкурсная документация предоставляется со дня опубликования и размещения на официальном сайте извещения о проведении конкурса по заявлению лица, претендующего на участие в конкурсе, в течение двух рабочих дней со дня получения соответствующего заявления по адресу: 248000, г.Калуга, ул.Воробьевская, д.5, каб.214, тел.(4842)70-11-65. Адрес электронной почты (e-mail): sochinskaya_iu@kaluga-gov.ru.
Размер обеспечения заявки на участие в конкурсе (задаток), срок и порядок внесения денежных средств в качестве обеспечения такой заявки (задаток), реквизиты счета для перечисления указанных денежных средств	Обеспечение заявки на участие в конкурсе (задаток) составляет 20 % от начальной (минимальной) цены: Лот № 1: 11 200 рублей; Лот № 2: 11 200 рублей; Лот № 3: 11 200 рублей; Лот № 4: 11 200 рублей; Лот № 5: 11 200 рублей; Лот № 6: 11 200 рублей; Лот № 7: 11 200 рублей; Лот № 8: 11 200 рублей; Лот № 9: 11 200 рублей; Лот № 10: 11 200 рублей; Лот № 11: 11 200 рублей; Лот № 12: 11 200 рублей; Лот № 13: 7 000 рублей; Лот № 14: 7 000 рублей; Лот № 15: 11 200 рублей; Лот № 16: 11 200 рублей; Лот № 17: 11 200 рублей; Лот № 18: 11 200 рублей; Лот № 19: 11 200 рублей; Лот № 20: 11 200 рублей; Лот № 21: 11 200 рублей; Лот № 22: 11 200 рублей; Лот № 23: 11 200 рублей; Лот № 24: 11 200 рублей; Лот № 25: 11 200 рублей; Лот № 26: 11 200 рублей; Лот № 27: 11 200 рублей; Лот № 28: 11 200 рублей; Лот № 29: 11 200 рублей; Лот № 30: 11 200 рублей; Лот № 31: 11 200 рублей; Лот № 32: 11 200 рублей; Лот № 33: 11 200 рублей. Обеспечение заявки на участие в конкурсе (задаток) вносится на счет Продавца права на заключения Договора: Получатель платежа: УФК по Калужской области (УЭИО города Калуги) ИНН: 4027104445, КПП: 402701001 Казначейский счет 03232643297010003700 Единый казначейский счет 40102810045370000030 Банк получателя: ОТДЕЛЕНИЕ КАЛУГА БАНКА РОССИИ/УФК по Калужской области г.Калуга БИК 012908002 КБК: 8040000000000000510 ОКТМО: 29701000 Обеспечение заявки на участие в конкурсе (задаток) должно быть внесено не позднее 26 февраля 2021 года. В назначении платежа должно быть указано «Обеспечение заявки (задаток) за участие в конкурсе размещения нестационарных торговых объектов на территории города Калуги, расположенных по адресу: _____ - Лот № ____». Обеспечение заявки на участие в конкурсе (задаток) вносится единым платежом, по каждому Лоту отдельным платежным поручением.
Порядок и срок отзыва заявок	Заявитель вправе отозвать свою заявку до даты вскрытия конвертов с конкурсными предложениями, направив организатору конкурса соответствующее заявление в письменной форме.
Срок, предоставляемый для заключения Договора	В течение 5 рабочих дней с момента подведения итогов конкурса
Форма заявки	Форма заявки указана в конкурсной документации
Перечень документов, прилагаемых к заявке, и требования к их оформлению	В заявке должны быть указаны: а) наименование (фирменное наименование), организационно-правовая форма, место нахождения заявителя - юридического лица или фамилия, имя, отчество, место жительства, данные документа, удостоверяющего личность заявителя – индивидуального предпринимателя, номер контактного телефона; б) конкурс, в котором заявитель намерен принять участие. К заявке прилагаются следующие документы, составляющие ее неотъемлемую часть: а) копии содержащихся в регистрационном деле юридического лица учредительных документов, заверенные государственными органами, осуществляющими ведение Единого государственного реестра юридических лиц; б) копия документа, подтверждающего факт внесения записи о юридическом лице в Единый государственный реестр юридических лиц, заверенная органом, выдавшим указанный документ, или нотариально заверенная копия указанного документа (для юридических лиц); в) копия листа записи Единого государственного реестра индивидуальных предпринимателей, заверенная органом, выдавшим указанный документ, или нотариально заверенная копия указанного документа (для индивидуальных предпринимателей); г) копия свидетельства о постановке юридического лица или индивидуального предпринимателя на учет в налоговом органе, заверенная органом, выдавшим указанный документ, или нотариально заверенная копия указанного документа; д) конкурсное предложение в запечатанном и неповрежденном конверте; е) эскизный проект объекта торговли с предложениями по архитектурно-художественному и цветовому решению, благоустройству прилегающей территории; ж) платежный документ с отметкой кредитного учреждения об исполнении, подтверждающий перечисление задатка на указанный в извещении о проведении конкурса счет; з) доверенность, выданная лицу, уполномоченному действовать от имени заявителя при участии в конкурсе, с указанием действий, на совершение которых оно уполномочено; и) сведения (документы), подтверждающие соответствие заявителя требованиям, предъявляемым к участнику конкурса; к) подписанная заявителем опись представляемых документов. Документы, указанные в подпунктах б) - г) настоящего пункта, запрашиваются организатором самостоятельно в порядке межведомственного взаимодействия, при этом заявитель вправе представить их самостоятельно. Документы, прилагаемые к заявке, должны быть прошиты и пронумерованы.
Порядок проведения конкурса и определения победителя	Порядок проведения конкурса и определения победителя указаны в разделе 2 Положения о порядке размещения нестационарных торговых объектов, объектов по оказанию бытовых услуг на территории города Калуги, утвержденном постановлением Городской Управы города Калуги от 17.06.2015 № 176-п, а также п.п. 4.1, 4.2, 4.3, 4.4 конкурсной документации.
Время, дата и место приема заявок	Начало приема заявок 5 февраля 2021 года. Заявки принимаются по рабочим дням с 09-00 часов до 16-00 часов (перерыв с 13-00 до 14-00). Прием заявок прекращается в 16-00 часов 26 февраля 2021 года. Заявки принимаются по адресу: г.Калуга, ул.Воробьевская, д.5, каб.214
Место, дата и время ознакомления с протоколом об итогах рассмотрения заявок и признании заявителей участниками конкурса, либо об отказе в допуске	Управление экономики и имущественных отношений города Калуги Адрес: г. Калуга, ул. Воробьевская, д. 5, каб. 211 4 марта 2021 года в 12 час. 00 мин.
Место, дата и время вскрытия конвертов с заявками на участие в конкурсе	Управление экономики и имущественных отношений города Калуги Адрес: г. Калуга, ул. Воробьевская, д. 5, каб. 211 9 марта 2021 года в 12 час. 00 мин.
Место, дата и время подведения итогов конкурса	Управление экономики и имущественных отношений города Калуги Адрес: г. Калуга, ул. Воробьевская, д. 5, каб. 211 11 марта 2021 года в 12 час. 00 мин.

калужская
Неделя

8 800 2000 122
ТЕЛЕФОН ДОБОРЕР

ГАЗЕТУ
В ЭЛЕКТРОННОМ ВИДЕ
МОЖНО СКАЧАТЬ НА САЙТЕ
WWW.NEDELJA40.RU



**РОССИЙСКАЯ ФЕДЕРАЦИЯ
КАЛУЖСКАЯ ОБЛАСТЬ
ГОРОДСКАЯ УПРАВА ГОРОДА КАЛУГИ
ПОСТАНОВЛЕНИЕ**

от 15.01.2021

№ 4-п

Об утверждении документации по внесению изменений в проект планировки территории и проект межевания территории объекта газификации местного значения: уличные газопроводы по ул. 1-я и 2-я Клубничная в д. Канищево г. Калуга, утвержденные постановлением Городской Управы города Калуги от 31.10.2019 № 414-п

На основании статьи 46 Градостроительного кодекса Российской Федерации, статей 36, 44 Устава муниципального образования «Город Калуга», постановления Городской Управы города Калуги от 20.10.2020 № 8301-пн «О подготовке документации по внесению изменений в проект планировки территории и проект межевания территории объекта газификации местного значения: уличные газопроводы по ул. 1-я и 2-я Клубничная в д. Канищево г. Калуга, утвержденные постановлением Городской Управы города Калуги от 31.10.2019 № 414-п», с учетом протокола общественных обсуждений от 10.12.2020 № 195 по документации по внесению изменений в проект планировки территории и проект межевания территории объекта газификации местного значения: уличные газопроводы по ул. 1-я и 2-я Клубничная в д. Канищево г. Калуга, утвержденные постановлением Городской Управы города Калуги от 31.10.2019 № 414-п, заключения о результатах общественных обсуждений от 17.12.2020, заключения о результатах общественных обсуждений от 15.10.2020, распоряжения Городской Управы города Калуги от 11.04.2014 № 118-р «О распределении обязанностей между должностными лицами Городской Управы города Калуги» ПОСТАНОВЛЯЮ:

1. Внести следующие изменения в постановление Городской Управы города Калуги от 31.10.2019 № 414-п «Об утверждении проекта планировки территории и проекта межевания территории объекта газификации местного значения: уличные газопроводы по ул. 1-я и 2-я Клубничная в д. Канищево г. Калуга» (далее - Постановление):

- 1.1. Приложение 1 к Постановлению изложить в новой редакции (приложение 1).
- 1.2. Приложение 2 к Постановлению изложить в новой редакции (приложение 2).

2. Проект планировки территории и проект межевания территории объекта газификации местного значения: уличные газопроводы по ул. 1-я и 2-я Клубничная в д. Канищево г. Калуга, утвержденные Постановлением в редакции настоящего постановления, подлежат официальному опубликованию в газете «Калужская неделя» и размещению на официальном сайте Городской Управы города Калуги в сети Интернет в течение семи дней с момента принятия настоящего постановления.

3. Настоящее постановление вступает в силу после его официального опубликования.

4. Контроль за исполнением настоящего постановления возложить на управление архитектуры, градостроительства и земельных отношений города Калуги.

Первый заместитель Городского Головы города Калуги А.А.СЕРЯКОВ

Приложение 1 к постановлению Городской Управы города Калуги от 15.01.2021 № 4-п

Акционерное общество «Калужское землеустроительное и проектно-изыскательское предприятие АО «КАЛУГАЗЕМПРЕДПРИЯТИЕ»
ВНЕСЕНИЕ ИЗМЕНЕНИЙ В ПРОЕКТ ПЛАНИРОВКИ ТЕРРИТОРИИ объекта газификации местного значения: уличные газопроводы по ул.1-я и 2-я Клубничная в д.Канищево, г.Калуга
ОСНОВНАЯ ЧАСТЬ
Том 1
2020 г.

Акционерное общество «Калужское землеустроительное и проектно-изыскательское предприятие АО «КАЛУГАЗЕМПРЕДПРИЯТИЕ»
ВНЕСЕНИЕ ИЗМЕНЕНИЙ В ПРОЕКТ ПЛАНИРОВКИ ТЕРРИТОРИИ объекта газификации местного значения: уличные газопроводы по ул.1-я и 2-я Клубничная в д.Канищево, г.Калуга
ОСНОВНАЯ ЧАСТЬ
Том 1
2020 г.

СОДЕРЖАНИЕ

181-2016-ППТ					
Изм.	Кол. уч.	Лист	№ док.	Подпись	Дата
Ген. директор	Подов С.Б.				
Гл. инженер	Грицай О.С.				
Нач. отдела	Игнатова В.Н.				
Содержание				Стадия	Лист
				ППТ	1
				АО «Калугаземпредприятие»	

СОСТАВ ПРОЕКТА

Номер тома	Обозначение	Наименование
1	2	3
1	181-2016-ППТ	Проект планировки территории Основная часть
2	181-2016-ППТ	Проект планировки территории Материалы по обоснованию проекта планировки
3	181-2016-ПМТ	Проект межевания территории Основная часть
4	181-2016-ПМТ	Проект межевания территории Материалы по обоснованию

181-2016-ППТ					
Изм.	Кол.уч.	Лист	№ док.	Подпись	Дата
Ген. директор	Подов С.Б.				
Гл. инженер	Грицай О.С.				
Нач. отдела	Игнатова В.Н.				
Состав проекта				Стадия	Лист
				ППТ	1
				АО «Калугаземпредприятие»	

ПОЛОЖЕНИЕ О РАЗМЕЩЕНИИ ЛИНЕЙНОГО ОБЪЕКТА КАПИТАЛЬНОГО СТРОИТЕЛЬСТВА

Внесение изменений в документацию по планировке территории линейного объекта - уличные газопроводы по ул.1-я и 2-я Клубничная в д.Канищево, г.Калуга, утвержденную постановлением Городской Управы города Калуги от 31.10.2019 №

414, обусловлено изменением границы зоны планируемого размещения линейного объекта.

Основные характеристики

Проектом предусматривается прокладка газопровода высокого давления от точки подключения до проектируемого газорегуляторного пункта ГРПШ. Прокладка осуществляется открытым способом из полиэтиленовых труб. Проектируемые газопроводы низкого давления прокладываются от проектируемого газорегуляторного пункта ГРПШ вдоль улиц 1-я и 2-я Клубничная открытым способом. Предусмотрена прокладка газопровода среднего давления для подключения межпоселкового газопровода д.Косарево.

Точкой подключения является подземный стальной газопровод высокого давления Д159 мм. Давление в точке подключения составляет 0,6 МПа. В составе объекта проектируются следующие здания и сооружения: шкафной газорегуляторный пункт (ГРПШ).

Технико-экономические показатели проекта планировки территории объекта: уличные газопроводы по ул.1-я и 2-я Клубничная в д.Канищево, г.Калуга представлены в таблице 1.

Основные технико-экономические показатели проекта планировки

Таблица 1

№ п/п	Наименование показателей	Ед. измерения	Значение
1	Площадь зоны планируемого размещения объекта	кв.м	8710
2	Протяженность газопровода, в том числе:	м	2358,5
2.1	газопровода высокого давления	м	1023
2.2	газопровода среднего давления	м	36
2.3	газопровода низкого давления	м	1299,5
3	Давление, в том числе		
3.1	газопровода высокого давления	МПа	≤ 0,6
3.2	газопровода среднего давления	МПа	≤ 0,3
3.3	газопровода низкого давления	МПа	≤ 0,003
4	Охранная зона газопровода – территория, ограниченная условными линиями, проходящими с каждой стороны газопровода на расстоянии	м	2

Границы зоны планируемого размещения объекта совпадают с полосой отвода земельных участков для проектируемого объекта на период строительства.

На период строительства газопровода низкого давления определена территория для размещения строительных машин, отвалов грунта и т.п. Площадь территории принимается из расчета потребности места для разработки траншеи, места отвала грунта и места для движения строительной-монтажной техники и движения рабочего персонала. В соответствии с проектной документацией ширина территории, необходимой для размещения трассы газопровода, составляет 4 м.

Зона планируемого размещения линейного объекта устанавливается в Калужской области в муниципальном образовании «Город Калуга».

Согласно данным Генерального плана городского округа «Город Калуга», утвержденным решением Городской Думы города Калуги от 26.04.2017 № 64 «Об утверждении Генерального плана городского округа «Город Калуга», территория планировки и межевания находится вне зоны особо охраняемых природных территорий федерального, регионального и местного значения. Объекты культурного наследия федерального, регионального и местного значения на территории планировки и межевания отсутствуют.

Перечень координат характерных точек зон планируемого размещения линейных объектов

Перечень координат характерных точек зон планируемого размещения линейных объектов представлен в таблице 2.

Таблица 2

№ точек	X	Y
14	440346,79	1302178,66
15	440345,17	1302182,12
16	440344,54	1302183,42
17	440337,11	1302199,66
18	440335,54	1302203,11
19	440335,21	1302203,81
20	440338,97	1302205,45
21	440337,44	1302208,89
22	440337,29	1302211,58
23	440336,55	1302217,29
24	440335,45	1302222,70
25	440331,35	1302244,53
26	440329,40	1302254,47
27	440327,71	1302263,53
28	440326,50	1302271,73
29	440325,07	1302280,35
30	440323,87	1302288,14
31	440318,88	1302302,25
32	440288,89	1302295,17
33	440260,83	1302282,35
34	440251,54	1302279,10
35	440229,77	1302265,60
36	440221,24	1302260,58
37	440214,51	1302257,19
38	440162,77	1302229,05
39	440163,12	1302228,40
40	440164,01	1302226,82
41	440163,23	1302226,39
42	440163,92	1302224,95
43	440136,26	1302211,24
44	440134,87	1302214,31
45	440090,44	1302192,28
46	440092,36	1302188,82
47	440099,06	1302192,19
48	440130,21	1302207,68
49	440154,13	1302219,25
50	440168,14	1302226,37
51	440168,66	1302227,70
52	440204,10	1302247,72
53	440222,91	1302257,72
54	440234,92	1302264,09
55	440253,34	1302275,51
56	440262,10	1302278,97
57	440290,15	1302291,44
58	440316,31	1302297,54
59	440319,06	1302289,77
60	440320,38	1302290,01
61	440323,61	1302273,03

62	440334,11	1302216,88
63	440335,04	1302211,55
64	440333,32	1302211,06
65	440333,48	1302208,00
66	440298,71	1302191,85
67	440297,58	1302194,37
68	440276,74	1302185,12
69	440278,02	1302182,23
70	440230,30	1302160,06
71	440151,43	1302123,57
72	440108,85	1302099,22
73	440039,78	1302064,40
74	440020,77	1302058,02
75	439989,01	1302048,15
76	439988,66	1302049,58
77	439938,19	1302063,60
78	439917,80	1302044,90
79	439908,16	1302037,45
80	439898,72	1302029,35
81	439897,60	1302028,28
82	439887,10	1302016,73
83	439871,24	1302000,17
84	439863,76	1301986,74
85	439853,71	1301982,11
86	439848,27	1301980,18
87	439826,93	1301971,96
88	439817,20	1301968,77
89	439816,02	1301973,29
90	439809,51	1301997,22
91	439806,84	1302013,40
92	439802,03	1302031,33
93	439772,42	1302022,02
94	439768,10	1302032,51

95	439738,82	1302020,80
96	439730,52	1302017,92
97	439725,31	1302015,90
98	439724,69	1302017,18
99	439719,51	1302015,19
100	439706,25	1302043,24
101	439698,41	1302041,02
102	439695,03	1302047,61
103	439675,38	1302063,51
104	439665,58	1302056,03
105	439666,04	1302055,19
106	439663,45	1302053,37
107	439662,59	1302050,71
108	439649,00	1302043,37
109	439637,74	1302034,78
110	439590,72	1302027,21
111	439506,38	1302032,74
112	439494,61	1302019,82
113	439485,97	1302018,72
114	439479,92	1302020,46
115	439480,28	1302021,57
116	439483,60	1302031,87
117	439487,16	1302040,99
118	439489,94	1302044,96
119	439486,66	1302047,26
120	439483,61	1302042,89
121	439479,82	1302033,18
122	439475,12	1302017,74
123	439485,32	1302014,63
124	439496,58	1302016,03
125	439508,43	1302029,04
126	439573,53	1302024,39
127	439585,30	1302022,28
128	439617,28	1302025,90
129	439635,99	1302028,75
130	439639,38	1302031,00
131	439653,12	1302041,33
132	439664,86	1302047,49
133	439667,22	1302052,70
134	439675,57	1302058,21

135	439691,86	1302045,04
136	439696,19	1302037,43
137	439704,48	1302039,70
138	439717,12	1302010,77
139	439733,05	1302015,47
140	439737,11	1302016,11
141	439740,14	1302017,03
142	439765,86	1302027,31
143	439768,57	1302020,88
144	439769,95	1302016,96
145	439799,24	1302026,31
146	439802,90	1302012,72
147	439805,59	1301996,37
148	439812,16	1301972,26
149	439814,48	1301963,33
150	439817,83	1301964,22
151	439828,36	1301968,22
152	439849,77	1301976,47
153	439866,59	1301983,59
154	439874,37	1301997,57
155	439889,90	1302013,87
156	439922,82	1302043,72
157	439936,80	1302054,51
158	439941,20	1302058,21
159	439989,31	1302044,96
160	440021,83	1302054,17
161	440041,15	1302059,49
162	440071,22	1302071,79
163	440153,79	1302118,50
164	440280,42	1302176,83
165	440284,34	1302168,01
166	440304,91	1302177,88
167	440303,42	1302181,23
168	440327,56	1302193,96
169	440325,81	1302197,75
170	440323,24	1302196,55
171	440301,89	1302185,15
172	440300,04	1302188,83
173	440320,21	1302197,26
174	440331,53	1302202,20
175	440331,87	1302201,46

176	440332,23	1302200,70
177	440333,47	1302197,94
178	440340,99	1302181,67
179	440341,54	1302180,44
180	440342,96	1302177,45
181	440321,13	1302170,99
182	440249,42	1302137,83
183	440184,64	1302109,45
184	440001,75	1302029,08
185	440003,36	1302025,42
186	440186,24	1302105,79
187	440251,06	1302134,18
188	440322,54	1302167,23
189	440344,42	1302173,71
190	440352,19	1302176,02
191	440356,40	1302178,19
192	440364,04	1302185,34
193	440378,47	1302189,68
194	440393,92	1302195,44
195	440399,90	1302197,87
196	440401,95	1302198,63
197	440434,06	1302209,59
198	440443,85	1302203,90
199	440456,84	1302206,50
200	440459,62	1302207,11

Перечень координат характерных точек зон планируемого размещения объектов, подлежащих переносу (переустройству) из зон планируемого размещения объектов

Отсутствуют.

Минимальные отступы от границ земельных участков в целях определения мест допустимого размещения объектов капитального строительства, которые входят в состав линейных объектов и за пределами которых запрещено строительство таких объектов, в границах каждой зоны планируемого размещения объектов капитального строительства, входящих в состав линейных объектов

Отсутствуют.

Предельные параметры разрешенного строительства, реконструкции объектов капитального строительства, входящих в состав линейных объектов в границах зон их планируемого размещения

Отсутствуют.

Информация о необходимости осуществления мероприятий по защите сохраняемых объектов капитального строительства (здание, строение, сооружение, объекты, строительство которых не завершено), существующих и строящихся на момент подготовки проекта планировки территории, а также объектов капитального строительства, планируемых к строительству в соответствии с ранее утвержденной документацией по планировке территории, от возможного негативного воздействия в связи с размещением линейных объектов

Объекты, подлежащие защите, отсутствуют.

Информация о необходимости осуществления мероприятий по сохранению объектов культурного наследия от возможного негативного воздействия в связи с размещением линейных объектов

Объекты культурного наследия, подлежащие сохранению, отсутствуют.

Информация о необходимости осуществления мероприятий по охране окружающей среды

Все работы вести в границах полосы отвода.

При выполнении всех строительно-монтажных работ соблюдать требования по защите окружающей среды, не нарушать условия землепользования, установленные законодательством об охране окружающей среды.

После окончания комплекса работ по сооружению сетей по всей территории проектирования произвести:

удаление всех временных устройств и сооружений;
засыпку и послойную утрамбовку или выравнивание рытвин и ям, возникших в результате проведения строительных работ;

уборку строительного мусора;
выборочное удаление грунта в местах непредвиденного его загрязнения нефтепродуктами и другими веществами, ухудшающими плодородные почвы, с заменой незагрязненным плодородным грунтом.

На период строительства использовать существующие дороги общего пользования.


Информация о необходимости осуществления мероприятий по защите территории от чрезвычайных ситуаций природного и техногенного характера, в том числе по обеспечению пожарной безопасности и гражданской обороне

В целях исключения чрезвычайных ситуаций природного и техногенного характера по трассе линейного объекта - газопровода необходимо соблюдение условий, установленных нормативной документацией для охранных зон газораспределительных сетей.

Пожарная безопасность объекта должна обеспечиваться системами предотвращения пожара и противопожарной защиты, в том числе организационно-техническими мероприятиями.

В основе предлагаемой схемы противопожарной защиты предусмотреть общие принципы ГОСТ 12.1.004-91 «Пожарная безопасность. Общие требования».

Графическое приложение

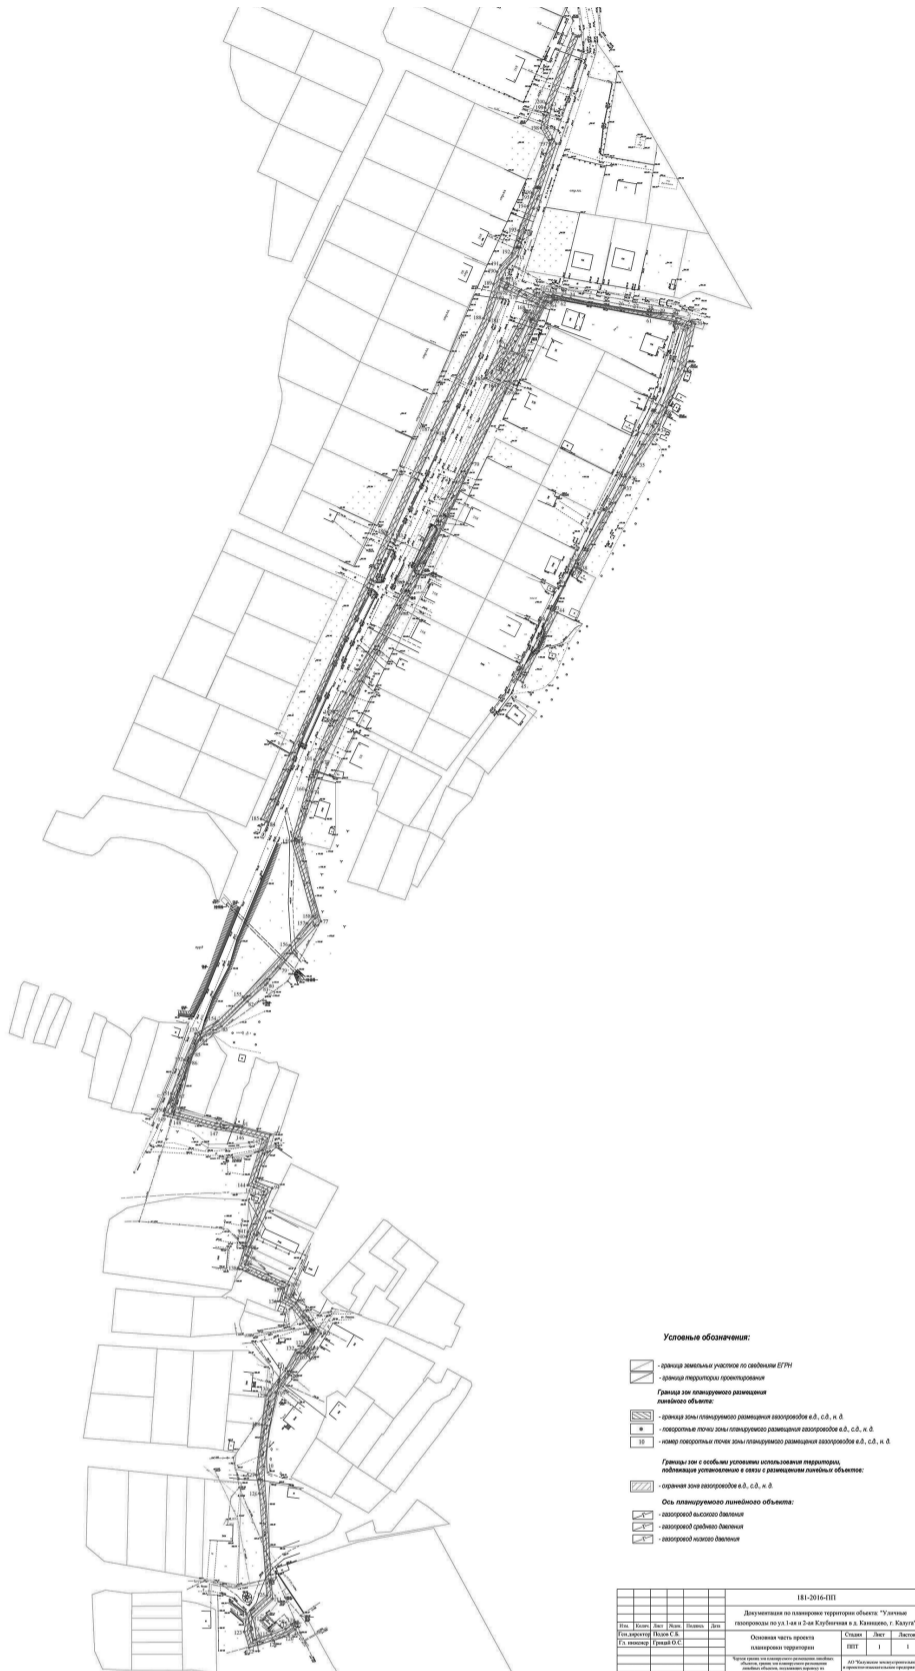

Приложение 2 к постановлению Городской Управы города Калуги от 15.01.2021 №4-п

Акционерное общество «Калужское землеустроительное и проектно-изыскательское предприятие АО «КАЛУГАЗЕМПРЕДПРИЯТИЕ»
ВНЕСЕНИЕ ИЗМЕНЕНИЙ В ПРОЕКТ ПЛАНИРОВКИ ТЕРРИТОРИИ объекта газификации местного значения: уличные газопроводы по ул.1-я и 2-я Клубничная в д.Канищево, г.Калуга ПРОЕКТ МЕЖЕВАНИЯ ТЕРРИТОРИИ ОСНОВНАЯ ЧАСТЬ
Том 3
2020 г.

Акционерное общество «Калужское землеустроительное и проектно-изыскательское предприятие АО «КАЛУГАЗЕМПРЕДПРИЯТИЕ»
ВНЕСЕНИЕ ИЗМЕНЕНИЙ В ПРОЕКТ ПЛАНИРОВКИ ТЕРРИТОРИИ объекта газификации местного значения: уличные газопроводы по ул.1-я и 2-я Клубничная в д.Канищево, г.Калуга
ПРОЕКТ МЕЖЕВАНИЯ ТЕРРИТОРИИ ОСНОВНАЯ ЧАСТЬ
Том 3
2020 г.
СОСТАВ ПРОЕКТА

Номер тома	Обозначение	Наименование
1	2	3
1	181-2016-ППТ	Проект планировки территории. Основная часть
2	181-2016-ППТ	Проект планировки территории. Материалы по обоснованию проекта планировки
3	181-2016-ПМТ	Проект межевания территории Основная часть
4	181-2016-ПМТ	Проект межевания территории Материалы по обоснованию

181-2016-ПМТ					
Изм.	Кол. уч.	Лист	№ док.	Подпись	Дата
Ген. директор	Подов С.Б.				
Гл. инженер	Грицай О.С.				
Нач. отдела	Игнатова Л.В.				
Состав проекта					
			Стадия	Лист	Листов
			ПМТ	1	1
АО «Калугаземпредприятие»					

СОДЕРЖАНИЕ

№ п/п	Наименование документа	стр.
1	2	3
1.	Состав проекта	
2.	Пояснительная записка	
	Исходно-разрешительные документы	5
	Основание для разработки проекта	5
	Исходные данные и условия	5
	Нормативно-правовая документация	
	Обоснование размещения линейного объекта	6
	Характеристика территории проектирования	7
	Сведения о территории, подлежащей межеванию	7
3.	Каталог координат поворотных точек границ образуемых земельных участков	10
4.	Графические материалы	
	Чертеж границ образуемых земельных участков	21

181-2016-ПМТ					
Изм.	Кол. уч.	Лист	№ док.	Подпись	Дата
Ген. директор	Подов С.Б.				
Гл. инженер	Грицай О.С.				
Нач. отдела	Игнатова Л.В.				
Содержание					
			Стадия	Лист	Листов
			ПМТ	1	1
АО «Калугаземпредприятие»					

ПОЯСНИТЕЛЬНАЯ ЗАПИСКА

ИСХОДНО-РАЗРЕШИТЕЛЬНЫЕ ДОКУМЕНТЫ

1.1. ОСНОВАНИЕ ДЛЯ РАЗРАБОТКИ ПРОЕКТА

Внесение изменений в документацию по планировке территории линейного объекта - уличные газопроводы по ул.1-я и 2-я Клубничная в д.Канищево, г.Калуга, утвержденную постановлением Городской Управы города Калуги от 31.10.2019 № 414, обусловлено изменением границы зоны планируемого размещения линейного объекта.

1.2. ИСХОДНЫЕ ДАННЫЕ И УСЛОВИЯ

Разработка документации по планировке территории выполнена в соответствии со следующими исходными данными:

- Генеральным планом городского округа «Город Калуга», утвержденным решением Городской Думы города Калуги от 26.04.2017 № 64 «Об утверждении Генерального плана городского округа «Город Калуга»;
- Правилами землепользования и застройки городского округа «Город Калуга», утвержденными решением Городской Думы города Калуги от 14.12.2011 № 247 «Об утверждении Правил землепользования и застройки городского округа «Город Калуга» (ред. от 24.01.2018);
- сведениями государственного кадастра недвижимости (кадастровые планы территории кадастровых кварталов).

1.3. НОРМАТИВНО-ПРАВОВАЯ ДОКУМЕНТАЦИЯ

Разработка проекта планировки территории осуществлялась в соответствии с требованиями следующих нормативных документов:

- Градостроительного кодекса РФ от 29.12.2004 № 190-ФЗ;
- Земельного кодекса РФ от 25.10.2001 № 136-ФЗ;
- Федерального закона от 13.07.2015 № 218-ФЗ «О государственной регистрации недвижимости»;
- СП 42.13330.200. «Градостроительство. Планировка и застройка городских и сельских поселений». Актуализированная редакция СНиП 2.07.01-89*;
- Закона Калужской области от 04.10.2004 № 344-ОЗ «О градостроительной деятельности в Калужской области»;
- постановления Правительства РФ от 20.11.2000 № 878 «Об утверждении Правил охраны газораспределительных сетей».

ОБОСНОВАНИЕ РАЗМЕЩЕНИЯ ЛИНЕЙНОГО ОБЪЕКТА

2.1. ХАРАКТЕРИСТИКА ТЕРРИТОРИИ ПРОЕКТИРОВАНИЯ

Территория проектирования уличных газопроводов по ул.1-я и 2-я Клубничная в д.Канищево расположена в Калужской области в муниципальном образовании «Город Калуга».

Точкой подключения является подземный стальной газопровод высокого давления Д159 мм. Давление в точке подключения составляет 0,6 МПа.

Проектом предусматривается прокладка газопровода высокого давления от точки подключения до проектируемого газорегуляторного пункта ГРПШ. Прокладка осуществляется открытым способом из полиэтиленовых труб. Проектируемые газопроводы низкого давления прокладываются от проектируемого газорегуляторного пункта ГРПШ вдоль улиц 1-я и 2-я Клубничная открытым способом. Предусмотрена прокладка газопровода среднего давления для подключения межпоселкового газопровода д.Косарево.

На территории проектирования газопровода имеются надземные (ВЛ-0,4 кВ) и подземные (водопровод, канализация, газопровод, теплотрасса, кабель связи, электрический кабель) инженерные коммуникации.

Общая протяженность запроектированного газопровода составляет 2358,5 м, в том числе газопровод высокого давления - 1023 м, газопровод среднего давления - 36 м, газопровод низкого давления - 1299,5 м.

Согласно данным Генерального плана городского округа «Город Калуга», утвержденным решением Городской Думы города Калуги от 26.04.2017 № 64 «Об утверждении Генерального плана городского округа «Город Калуга», территория планировки и межевания находится вне зоны особо охраняемых природных территорий федерального, регионального и местного значения. Объекты культурного наследия федерального, ре-

гионального и местного значения на территории планировки и межевания отсутствуют.

Трасса газопровода проходит вдоль улиц 1-я и 2-я Клубничная с существующей застройкой. Перенос существующих сетей, снос строений в данном проекте не требуется.

2.2. СВЕДЕНИЯ О ТЕРРИТОРИИ, ПОДЛЕЖАЩЕЙ МЕЖЕВАНИЮ

Границы зоны планируемого размещения объекта совпадают с полосой отвода земельных участков для проектируемого объекта на период строительства.

На период строительства газопровода низкого давления определена территория для размещения строительных машин, отвалов грунта и т.п. Площадь территории принимается из расчета потребности места для разработки траншеи, места отвала грунта и места для движения строительной-монтажной техники и движения рабочего персонала. В соответствии с проектной документацией ширина территории, необходимой для размещения трассы газопровода, составляет 4 м.

Образование земельных участков для размещения линейного объекта: уличные газопроводы по ул.1-я и 2-я Клубничная в д.Канищево, г.Калуга осуществляется из земель, находящихся в неразграниченной государственной собственности.

Площадь образуемых земельных участков и частей земельных участков составляет 8655 кв.м. Части земельных участков формируются на земельных участках, образованных согласно ранее утвержденным проектам планировки территории линейных объектов.

Земельные участки, подлежащие межеванию, расположены на землях населенных пунктов.

Вид разрешенного использования образуемых земельных участков указан в соответствии с проектом планировки территории и в соответствии с классификатором, утвержденным

приказом Министерства экономического развития РФ от 01.09.2014 № 540 «Об утверждении классификатора видов разрешенного использования земельных участков».

Сведения о площади и виде разрешенного использования образуемых земельных участков представлены в таблице 1, сведения о площадях образуемых частей земельных участков представлены в таблице 2.

ПЛОЩАДИ ОБРАЗУЕМЫХ ЗЕМЕЛЬНЫХ УЧАСТКОВ, ВИД РАЗРЕШЕННОГО ИСПОЛЬЗОВАНИЯ ОБРАЗУЕМЫХ ЗЕМЕЛЬНЫХ УЧАСТКОВ

Таблица 2

Условный номер образуемого земельного участка	Кадастровый номер исходного земельного участка	Вид права	Местоположение образуемого земельного участка	Площадь образуемого земельного участка, кв. м	Категория земель образуемого земельного участка	Вид разрешенного использования образуемого земельного участка в соответствии с классификатором*	Код*
1		2	3	4	5	6	8
:ЗУ1(1)	-	Земли, государственная собственность на которые не разграничена	Калужская область, г. Калуга, д. Канищево	561	земли населенных пунктов	для размещения объекта «Уличные газопроводы по ул. 1-я и 2-я Клубничная в д. Канищево, г. Калуга»	3.1
:ЗУ1(2)				106			
:ЗУ1(3)				545			
:ЗУ1(4)				67			
:ЗУ1(5)				327			
:ЗУ1(6)				93			
:ЗУ1(7)				35			
:ЗУ1(8)				20			
:ЗУ1(9)				234			
:ЗУ1(10)				66			
:ЗУ1(11)				105			
:ЗУ1(12)				279			
:ЗУ1(13)				18			
:ЗУ1(14)				68			
:ЗУ1(15)				94			
:ЗУ1(16)				21			
Итого ЗУ1				2639			

ПЛОЩАДЬ ОБРАЗУЕМЫХ ЧАСТЕЙ ЗЕМЕЛЬНОГО УЧАСТКА

Таблица 3

Условный номер образуемой части земельного участка	Кадастровый номер земельного участка	Вид права	Местоположение образуемой части земельного участка	Площадь образуемой части земельного участка, кв. м	Категория земель земельного участка	Характеристика образуемой части земельного участка
1	2	3	4	5	6	7
:875/чзу1	40:25:000000:875	-	Калужская область, г. Калуга, д. Канищево, ул.1-я Клубничная, 2-я Клубничная	159	земли населенных пунктов	для размещения объекта «Уличные газопроводы по ул. 1-я и 2-я Клубничная в д. Канищево, г. Калуга»
:875/чзу2				1472		
:875/чзу3				15		
:875/чзу4				23		
:875/чзу5				294		
:875/чзу6				2904		
:875/чзу7				85		
:875/чзу8				775		
:875/чзу9				81		
:875/чзу10				7		
Итого :875/чзу1-чзу10				5815		
:758/чзу1	40:25:000000:758	-	Калужская область, г. Калуга	197	земли населенных пунктов	для размещения объекта «Уличные газопроводы по ул. 1-я и 2-я Клубничная в д. Канищево, г. Калуга»
:758/чзу2				4		
Итого :758/чзу1-чзу2				201		
Итого				6016		

3. КАТАЛОГ КООРДИНАТ
Образуемого земельного участка ЗУ1(1)

Площадь земельного участка 561 кв.м.

№ точек	X	Y
1	440504,04	1302224,18
2	440502,60	1302227,91
3	440458,46	1302210,95

4	440455,98	1302210,41
5	440443,92	1302207,77
6	440436,06	1302212,40
223	440376,34	1302191,94
12	440354,70	1302182,07
224	440349,80	1302179,84
13	440347,92	1302178,97
27	440322,54	1302167,23
28	440344,42	1302173,71
29	440352,19	1302176,02

30	440356,40	1302178,19
31	440364,04	1302185,34
32	440378,47	1302189,68
33	440393,92	1302195,44
34	440399,90	1302197,87
35	440401,95	1302198,63
36	440434,06	1302209,59
37	440443,85	1302203,90
38	440456,84	1302206,50
39	440459,62	1302207,11
1	440504,04	1302224,18

Образуемого земельного участка ЗУ1(2)

Площадь земельного участка 106 кв.м.

№ точек	X	Y
226	440335,89	1302209,12
227	440324,54	1302278,39
228	440319,62	1302293,96
86	440317,78	1302293,40
87	440319,06	1302289,77
88	440320,38	1302290,01
89	440323,61	1302273,03
90	440334,11	1302216,88
91	440335,04	1302211,55
92	440333,32	1302211,06
93	440333,48	1302208,00
226	440335,89	1302209,12

Образуемого земельного участка ЗУ1(3)

Площадь земельного участка 545 кв.м.

№ точек	X	Y
229	440318,50	1302297,53
55	440317,14	1302301,84
56	440288,89	1302295,17
57	440260,83	1302282,35
58	440251,54	1302279,10
59	440229,77	1302265,60
60	440221,24	1302260,58
61	440214,51	1302257,19
62	440162,77	1302229,05
63	440163,12	1302228,40
76	440204,10	1302247,72
77	440222,91	1302257,72
78	440234,92	1302264,09
79	440253,34	1302275,51
80	440260,82	1302278,47
230	440267,06	1302283,63
82	440280,00	1302286,98
83	440290,15	1302291,44
84	440316,31	1302297,54
85	440316,52	1302296,96
229	440318,50	1302297,53

Образуемого земельного участка ЗУ1(4)

Площадь земельного участка 67 кв.м.

№ точек	X	Y
94	440298,71	1302191,85
95	440297,58	1302194,37
96	440276,74	1302185,12
97	440278,02	1302182,23
94	440298,71	1302191,85

Образуемого земельного участка ЗУ1(5)

Площадь земельного участка 327 кв.м.

№ точек	X	Y
210	440327,56	1302193,96
211	440326,48	1302196,28
231	440323,88	1302195,12
213	440323,24	1302196,55
214	440301,89	1302185,15
215	440301,25	1302186,42
206	440280,42	1302176,83
207	440284,34	1302168,01
208	440304,91	1302177,88
209	440303,42	1302181,23
210	440327,56	1302193,96

Образуемого земельного участка ЗУ1(6)

Площадь земельного участка 93 кв.м.

№ точек	X	Y
100	440108,85	1302099,22
101	440067,75	1302078,46
102	440039,78	1302064,40
233	440068,75	1302076,28
100	440108,85	1302099,22

Образуемого земельного участка ЗУ1(7)

Площадь земельного участка 35 кв.м.

№ точек	X	Y
108	439917,80	1302044,90
109	439908,16	1302037,45
110	439898,72	1302029,35
111	439897,60	1302028,28
112	439887,10	1302016,73
108	439917,80	1302044,90

Образуемого земельного участка ЗУ1(8)

Площадь земельного участка 20 кв.м.

№ точек	X	Y
---------	---	---

200	439941,20	1302058,21
234	439939,36	1302058,72
198	439922,82	1302043,72
199	439936,80	1302054,51
200	439941,20	1302058,21

Образуемого земельного участка ЗУ1(9)

Площадь земельного участка 234 кв.м.

№ точек	X	Y
196	439874,37	1301997,57
235	439858,11	1301980,52
236	439814,98	1301967,82
188	439802,90	1302012,72
189	439805,59	1301996,37
190	439812,16	1301972,26
191	439814,48	1301963,33
192	439817,83	1301964,22
193	439828,36	1301968,22
194	439849,77	1301976,47
195	439866,59	1301983,59
196	439874,37	1301997,57

Образуемого земельного участка ЗУ1(10)

Площадь земельного участка 66 кв.м.

№ точек	X	Y
187	439799,24	1302026,31
237	439798,66	1302028,48
185	439769,27	1302018,88
186	439769,95	1302016,96
187	439799,24	1302026,31

Образуемого земельного участка ЗУ1(11)

Площадь земельного участка 105 кв.м.

№ точек	X	Y
124	439771,76	1302023,61
125	439768,10	1302032,51
126	439744,82	1302023,19
238	439747,37	1302023,58
181	439753,10	1302022,21
182	439765,86	1302027,31
183	439767,96	1302022,33
124	439771,76	1302023,61

Образуемого земельного участка ЗУ1(12)

Площадь земельного участка 279 кв.м.

№ точек	X	Y
180	439745,88	1302019,34
239	439738,26	1302018,29
240	439722,67	1302012,55
131	439721,15	1302015,81
132	439719,51	1302015,19
133	439706,80	1302043,40
134	439698,41	1302041,02
135	439695,03	1302047,61
136	439691,71	1302050,25
241	439676,23	1302058,71
172	439675,57	1302058,21
173	439691,86	1302045,04
174	439696,35	1302036,27
175	439704,81	1302038,68
176	439717,12	1302010,77
177	439733,05	1302015,47
178	439737,11	1302016,11
179	439740,14	1302017,03
180	439745,88	1302019,34

Образуемого земельного участка ЗУ1(13)

Площадь земельного участка 18 кв.м.

№ точек	X	Y
170	439666,70	1302051,54
242	439663,32	1302049,00
168	439653,12	1302041,33
169	439664,86	1302047,49
170	439666,70	1302051,54

Образуемого земельного участка ЗУ1(14)

Площадь земельного участка 68 кв.м.

№ точек	X	Y
167	439639,38	1302031,00
243	439590,89	1302023,15
163	439573,53	1302024,39
164	439585,30	1302022,28
165	439617,28	1302025,90
166	439635,99	1302028,75
167	439639,38	1302031,00

Образуемого земельного участка ЗУ1(15)

Площадь земельного участка 94 кв.м.

№ точек	X	Y
162	439508,43	1302029,04
244	439507,03	1302029,15
245	439495,65	1302016,91
147	439485,97	1302018,72
148	439479,92	1302020,46
149	439480,28	1302021,57
158	439476,83	1302023,30
159	439475,12	1302017,74
160	439485,32	1302014,63
161	439496,58	1302016,03

162	439508,43	1302029,04
-----	-----------	------------

Образуемого земельного участка
ЗУ1(16)
Площадь земельного участка 21 кв.м.

№ точек	X	Y
153	439487,18	1302046,90
154	439486,66	1302047,26
155	439483,61	1302042,89
156	439479,82	1302033,18
157	439478,05	1302027,36
153	439487,18	1302046,90

Образуемого земельного участка
:875/ЧЗУ1
Площадь земельного участка 159 кв.м.

№ точек	X	Y
6	440436,06	1302212,40
7	440433,81	1302213,73
8	440400,61	1302202,40
9	440392,47	1302199,17
10	440377,19	1302193,48
11	440362,00	1302188,92
12	440354,70	1302182,07
223	440376,34	1302191,94
6	440436,06	1302212,40

Образуемого земельного участка
:875/ЧЗУ2
Площадь земельного участка 1472 кв.м.

№ точек	X	Y
13	440347,92	1302178,97
14	440346,79	1302178,66
15	440345,17	1302182,12
16	440344,54	1302183,42
17	440340,99	1302181,67
18	440341,54	1302180,44
19	440342,96	1302177,45
20	440321,13	1302170,99
21	440249,42	1302137,83
22	440184,64	1302109,45
23	440001,75	1302029,08
24	440003,36	1302025,42
25	440186,24	1302105,79
26	440251,06	1302134,18
27	440322,54	1302167,23
13	440347,92	1302178,97

Образуемого земельного участка
:875/ЧЗУ3
Площадь земельного участка 15 кв.м.

№ точек	X	Y
40	440337,11	1302199,66
41	440335,54	1302203,11
220	440331,87	1302201,46
221	440332,23	1302200,70
222	440333,47	1302197,94
40	440337,11	1302199,66

Образуемого земельного участка
:875/ЧЗУ4
Площадь земельного участка 23 кв.м.

№ точек	X	Y
82	440280,00	1302286,98
230	440267,06	1302283,63
80	440260,82	1302278,47
81	440276,23	1302285,25
82	440280,00	1302286,98

Образуемого земельного участка
:875/ЧЗУ5
Площадь земельного участка 294 кв.м.

№ точек	X	Y
76	440204,10	1302247,72
63	440163,12	1302228,40
64	440164,01	1302226,82
65	440163,23	1302226,39
66	440163,92	1302224,95
67	440136,26	1302211,24
68	440134,87	1302214,31
69	440090,44	1302192,28
70	440092,36	1302188,82
71	440099,06	1302192,19
72	440130,21	1302207,68
73	440154,13	1302219,25
74	440168,14	1302226,37
75	440168,66	1302227,70
76	440204,10	1302247,72

Образуемого земельного участка
:875/ЧЗУ6
Площадь земельного участка 2904 кв.м.

№ точек	X	Y
225	440336,12	1302207,75
226	440335,89	1302209,12
93	440333,48	1302208,00
94	440298,71	1302191,85
97	440278,02	1302182,23

98	440230,30	1302160,06
99	440151,43	1302123,57
100	440108,85	1302099,22
233	440068,75	1302076,28
102	440039,78	1302064,40
103	440020,77	1302058,02
104	439996,09	1302050,36
105	439989,01	1302048,15
106	439988,66	1302049,58
107	439938,19	1302063,60
108	439917,80	1302044,90
112	439887,10	1302016,73
113	439871,24	1302000,17
114	439863,76	1301986,74
115	439853,71	1301982,11
116	439848,27	1301980,18
117	439826,93	1301971,96
118	439817,20	1301968,77
119	439816,02	1301973,29
120	439809,51	1301997,22
121	439806,84	1302013,40
122	439802,03	1302031,33
123	439772,42	1302022,02
124	439771,76	1302023,61
183	439767,96	1302022,33
184	439768,57	1302020,88
185	439769,27	1302018,88
237	439798,66	1302028,48
187	439799,24	1302026,31
188	439802,90	1302012,72
236	439814,98	1301967,82

Образуемого земельного участка
:875/ЧЗУ6
Площадь земельного участка 2904 кв.м.

№ точек	X	Y
235	439858,11	1301980,52
196	439874,37	1301997,57
197	439889,90	1302013,87
198	439922,82	1302043,72
234	439939,36	1302058,72
200	439941,20	1302058,21
201	439989,31	1302044,96
202	440021,83	1302054,17
203	440041,15	1302059,49
204	440071,22	1302071,79
205	440153,79	1302118,50
206	440280,42	1302176,83
215	440301,25	1302186,42
216	440300,04	1302188,83
217	440320,21	1302197,26
218	440322,48	1302198,25
232	440321,22	1302201,08
225	440336,12	1302207,75

Образуемого земельного участка
:875/ЧЗУ7
Площадь земельного участка 85 кв.м.

№ точек	X	Y
126	439744,82	1302023,19
239	439738,82	1302020,80
128	439730,52	1302017,92
129	439725,31	1302015,90
130	439724,69	1302017,18
131	439721,15	1302015,81
240	439722,67	1302012,55
239	439738,26	1302018,29
180	439745,88	1302019,34
181	439753,10	1302022,21
238	439747,37	1302023,58
126	439744,82	1302023,19

Образуемого земельного участка
:875/ЧЗУ8
Площадь земельного участка 775 кв.м.

№ точек	X	Y
136	439691,71	1302050,25
137	439675,38	1302063,51
138	439665,58	1302056,03
139	439666,04	1302055,19
140	439663,45	1302053,37
141	439662,59	1302050,71
142	439649,00	1302043,37
143	439637,74	1302034,78
144	439590,72	1302027,21
145	439506,38	1302032,74
146	439494,61	1302019,82

Образуемого земельного участка
:875/ЧЗУ8
Площадь земельного участка 775 кв.м.

№ точек	X	Y
147	439485,97	1302018,72
245	439495,65	1302016,91
244	439507,03	1302029,15
162	439508,43	1302029,04
163	439573,53	1302024,39
243	439590,89	1302023,15
167	439639,38	1302031,00
168	439653,12	1302041,33

242	439663,32	1302049,00
170	439666,70	1302051,54
171	439667,22	1302052,70
172	439675,57	1302058,21
241	439676,23	1302058,71
136	439691,71	1302050,25

Образуемого земельного участка
:875/ЧЗУ9
Площадь земельного участка 81 кв.м.

№ точек	X	Y
149	439480,28	1302021,57
150	439483,60	1302031,87
151	439487,16	1302040,99
152	439489,94	1302044,96
153	439487,18	1302046,90
157	439478,05	1302027,36
158	439476,83	1302023,30
149	439480,28	1302021,57

Образуемого земельного участка
:875/ЧЗУ10
Площадь земельного участка 7 кв.м.

№ точек	X	Y
85	440316,52	1302296,96
86	440317,78	1302293,40
228	440319,62	1302293,96
229	440318,50	1302297,53
85	440316,52	1302296,96

Образуемого земельного участка
:758/ЧЗУ1
Площадь земельного участка 197 кв.м.

№ точек	X	Y
85	440316,52	1302296,96
86	440317,78	1302293,40
228	440319,62	1302293,96
229	440318,50	1302297,53
85	440316,52	1302296,96

№ точек	X	Y
41	440335,54	1302203,11
42	440335,21	1302203,81
43	440338,97	1302205,45
44	440337,44	1302208,89
45	440337,29	1302211,58
46	440336,55	1302217,29
47	440335,45	1302222,70
48	440331,35	1302244,53
49	440329,40	1302254,47
50	440327,71	1302263,53
51	440326,50	1302271,73
52	440325,07	1302280,35
53	440323,87	1302288,14
54	440318,88	1302302,25
55	440317,14	1302301,84
229	440318,50	1302297,53
228	440319,62	1302293,96
227	440324,54	1302278,39
226	440335,89	1302209,12
225	440336,12	1302207,75
232	440321,22	1302201,08
218	440322,48	1302198,25
219	440331,53	1302202,20
220	440331,87	1302201,46
41	440335,54	1302203,11

Образуемого земельного участка
:758/ЧЗУ2
Площадь земельного участка 4 кв.м.

№ точек	X	Y
211	440326,48	1302196,28
212	440325,81	1302197,75
213	440323,24	1302196,55
231	440323,88	1302195,12
211	440326,48	1302196,28

Графическое приложение

