



ПРИЛОЖЕНИЕ • официальные документы и информация •



АДМИНИСТРАЦИЯ ГОРОДСКОГО ОКРУГА ГОРОДА КАЛУГИ ПОСТАНОВЛЕНИЕ

от 19.11.2025

№ 484-п

О внесении изменений в постановление Городской Управы города Калуги от 08.04.2024 № 102-п «Об утверждении положения об оплате труда и премировании руководителей муниципальных унитарных предприятий муниципального образования «Город Калуга»

В соответствии с Гражданским кодексом Российской Федерации, Трудовым кодексом Российской Федерации, Федеральным законом от 14.11.2002 № 161-ФЗ «О государственных и муниципальных унитарных предприятиях», статьями 29, 31, 36 Устава городского округа города Калуги Калужской области ПОСТАНОВЛЯЮ:

1. Внести в постановление Городской Управы города Калуги от 08.04.2024 № 102-п «Об утверждении положения об оплате труда и премировании руководителей муниципальных унитарных предприятий муниципального образования «Город Калуга» (далее – постановление) следующие изменения:

1.1. Наименование постановления изложить в новой редакции:

«Об утверждении положения об оплате труда и премировании руководителей муниципальных унитарных предприятий городского округа города Калуги Калужской области».

1.2. Преамбулу постановления изложить в новой редакции:

«В соответствии с Гражданским кодексом Российской Федерации, Трудовым кодексом Российской Федерации, Федеральным законом от 14.11.2002 № 161-ФЗ «О государственных и муниципальных унитарных предприятиях», статьями 29, 31, 36 Устава городского округа города Калуги Калужской области».

1.3. Пункт 1 постановления изложить в новой редакции:

«1. Утвердить положение об оплате труда руководителей муниципальных унитарных предприятий городского округа города Калуги Калужской области (приложение 1)».

1.4. Пункт 2 постановления изложить в новой редакции:

«2. Утвердить положение о выплате премий руководителям муниципальных унитарных предприятий городского округа города Калуги Калужской области (приложение 2)».

1.5. Пункт 4 постановления изложить в новой редакции:

«4. Руководителям отраслевых (функциональных) органов администрации городского округа города Калуги, курирующим деятельность муниципальных унитарных предприятий, обеспечить приведение в соответствие с настоящим Постановлением трудовых договоров с руководителями муниципальных унитарных предприятий городского округа города Калуги Калужской области».

1.6. Приложение 1 к постановлению изложить в новой редакции согласно приложению 1 к настоящему постановлению.

1.7. Приложение 2 к постановлению изложить в новой редакции согласно приложению 2 к настоящему постановлению.

2. Настоящее постановление вступает в силу с момента его официального опубликования и распространяется на правоотношения, возникшие с 29.09.2025.

3. Контроль за исполнением настоящего постановления возложить на управление экономики и имущественных отношений города Калуги.

Глава городского округа города Калуги **Д.А. ДЕНИСОВ**

Приложение 1 к постановлению администрации городского округа города Калуги от 19.11.2025 № 484-п

Положение об оплате труда руководителей муниципальных унитарных предприятий городского округа города Калуги Калужской области

1. Общие положения

1.1. Положение об оплате труда руководителей муниципальных унитарных предприятий городского округа города Калуги Калужской области (далее - Положение) обеспечивает единый методологический подход к оценке труда руководителей муниципальных унитарных предприятий (далее - предприятия) при заключении с ними трудовых договоров, а также дифференцированию размеров их должностных окладов с учетом вопросов местного значения для осуществления полномочий, по решению которых органами местного самоуправления созданы предприятия на основе оценки бюджетной и социальной эффективности их деятельности.

1.2. Настоящее Положение разработано в соответствии с Гражданским кодексом Российской Федерации, Трудовым кодексом Российской Федерации, Федеральным законом от 14.11.2002 № 161-ФЗ «О государственных и муниципальных унитарных предприятиях», Уставом городского округа города Калуги Калужской области.

1.3. Размер должностного оклада руководителя предприятия определяется на момент заключения трудового договора согласно Положению.

1.4. Заработная плата руководителей предприятий выплачивается за счет средств предприятия и состоит из должностного оклада, выплат компенсационного и стимулирующего характера. Порядок выплат устанавливается Положением.

При наличии средств у предприятия на основании распоряжения руководителя отраслевого (функционального) органа администрации городского округа города Калуги, координирующего деятельность предприятия, применяются следующие выплаты стимулирующего характера руководителю: премия за результаты финансово-хозяйственной деятельности (ежемесячная), премия за выполнение

особо важных заданий (не носящих систематический характер) при условии их документального подтверждения - в размере не более трех должностных окладов в год. Материальная помощь к ежегодному оплачиваемому отпуску, единовременные выплаты в связи с юбилейной датой (начиная с 50-летия и последующие каждые 5 лет со дня рождения в размере не более одного должностного оклада), в связи с профессиональными праздниками - в размере не более одного должностного оклада.

Выплаты компенсационного характера устанавливаются в порядке и размерах, предусмотренных Трудовым кодексом Российской Федерации и иными нормативными актами, содержащими нормы трудового права.

1.5. Максимальный размер всех выплат компенсационного и стимулирующего характера руководителю предприятия, за исключением материальной помощи к ежегодному отпуску, не может превышать 17 должностных окладов в год.

1.6. Решение о применении компенсационных и стимулирующих выплат оформляется распоряжением руководителя отраслевого (функционального) органа администрации городского округа города Калуги, координирующего деятельность предприятия.

2. Порядок установления должностного оклада руководителя предприятия

2.1. Размер должностного оклада руководителя предприятия устанавливается исходя из размера минимальной тарифной базовой ставки, величины кратности к базовой ставке (приложение 1 к положению) и критериев социальной и бюджетной эффективности деятельности предприятия (приложение 2 к положению).

Расчет должностного оклада руководителя производится по формуле:

$$O = M \times B \times C1 \times C2 \times C3 \times B1 \times B2 \times B3,$$

где O - размер должностного оклада руководителя предприятия;

M - минимальная тарифная базовая ставка в размере величины прожиточного минимума для трудоспособного населения в Калужской области, но не ниже минимального размера оплаты труда, установленного федеральным законодательством и действующим соглашением о минимальной заработной плате в Калужской области (далее - МРОТ);

B - величина кратности к минимальной тарифной базовой ставке, определяемая в зависимости от среднесписочной численности работников предприятия за предшествующий год (приложение 1 к положению);

C1, C2, C3 - коэффициенты социальной эффективности деятельности предприятия, определяемые по результатам работы предприятия за предшествующий год (приложение 2 к положению);

B1, B2, B3 - коэффициенты бюджетной эффективности деятельности предприятия, определяются по результатам работы предприятия за предшествующий заключению трудового договора с руководителем предприятия год (приложение 2 к положению).

2.2. Уменьшение среднесписочной численности работников предприятия в связи со снижением объемов производства из-за неплатежеспособности потребителей или по другим объективным причинам в течение одного календарного года не влечет изменения размера должностного оклада.

2.3. При реорганизации предприятия, повлекшей изменение среднесписочной численности работников предприятия, размер должностного оклада руководителя предприятия подлежит приведению в соответствие с Положением в порядке, установленном законодательством Российской Федерации.

2.4. Руководителям вновь созданных предприятий размер должностного оклада устанавливается в соответствии с расчетной среднесписочной численностью предприятия на первый финансовый год работы и социальной эффективностью деятельности предприятия. Коэффициенты бюджетной эффективности деятельности предприятия применяются при исчислении должностного оклада руководителя вновь созданного предприятия начиная со второго финансового года работы предприятия.

2.5. Пересмотр должностного оклада руководителя возможен не чаще одного раза в год на основании представления руководителя предприятия в адрес руководителя отраслевого (функционального) органа администрации городского округа города Калуги, координирующего деятельность предприятия, с приложением справки-информации о показателях эффективности работы на основании сравнительного анализа финансово-хозяйственной деятельности предприятия не менее чем за три года.

2.5.1. Перерасчет размера должностного оклада руководителя предприятия осуществляется отраслевым (функциональным) органом администрации городского округа города Калуги, координирующим деятельность предприятия.

2.5.2. Изменение величины МРОТ не является основанием для пересмотра должностного оклада.

2.6. Размеры должностных окладов заместителей руководителя и главного бухгалтера предприятия устанавливаются в размерах на 15 - 30 процентов ниже должностного оклада руководителя предприятия.

3. Порядок осуществления выплат стимулирующего характера руководителям предприятий

3.1. Материальная помощь к ежегодному оплачиваемому отпуску выплачивается руководителю предприятия в размере одного должностного оклада.

3.2. Премия за выполнение особо важных заданий руководителю предприятия выплачивается на основании распоряжения руководителя отраслевого (функционального) органа администрации городского округа города Калуги, координирующего деятельность предприятия, при условии их документального подтверждения.

3.3. Единовременные выплаты в связи с юбилейной датой руководителя предприятия, профессиональными праздниками выплачиваются руководителю предприятия на основании распоряжения руководителя отраслевого (функционального) органа администрации городского округа города Калуги, координирующего деятельность предприятия, за счет средств предприятия в

размере до одного должностного оклада, если данные выплаты предусмотрены коллективным договором предприятия.

3.4. В случае возложения исполнения обязанностей руководителя предприятия на заместителя руководителя или иного работника без освобождения его от основной работы и внесения соответствующих сведений о лице, имеющем право без доверенности действовать от имени предприятия, в единый государственный реестр юридических лиц лицу, исполняющему обязанности руководителя предприятия, устанавливаются выплаты компенсационного и стимулирующего характера в случаях и на условиях, предусмотренных Положением, для руководителя предприятия.

Приложение 1 к Положению об оплате труда руководителей муниципальных унитарных предприятий городского округа города Калуги Калужской области
Шкала определения величины кратности к минимальной тарифной базовой ставке

Среднесписочная численность работников (чел.)	До 100	101 - 500	Свыше 500
Величина кратности к величине минимальной тарифной базовой ставки	2	3	5

Приложение 2 к Положению об оплате труда руководителей муниципальных унитарных предприятий городского округа города Калуги Калужской области

Таблица 1. Коэффициенты социальной эффективности деятельности предприятия

№ п/п	Вопросы местного значения для осуществления полномочий, по решению которых органами местного самоуправления созданы предприятия	Показатели социальной эффективности деятельности предприятия	Значение коэффициентов социальной эффективности деятельности предприятия
1	2	3	4
1	Организация в границах городского округа города Калуги Калужской области теплоснабжения населения	C1	1. Доля домов жилищного фонда (кв. м), отапливаемого предприятием:
			до 60% 1,0
			от 60 до 70% 1,2
			свыше 71% 1,6
		C2	2. Заключение прямых договоров с физическими лицами (собственники жилых и нежилых помещений в МКД) на оказание коммунальных услуг напрямую, минуя УК:
			до 700 домов 1,0
			от 700 до 1000 домов 1,2
			от 1000 до 1300 домов 1,4
			от 1300 до 1600 домов 1,7
			свыше 1600 домов 1,9
2	Организация транспортного обслуживания населения в границах городского округа города Калуги Калужской области	C1	1. Выпуск на линию троллейбусов, находящихся в рабочем движении:
			до 65% 1,0
			от 65 до 70% 1,15
			свыше 70% 1,2
		C2	2. Доля пассажиров-льготников в общем количестве перевезенных пассажиров:
			до 50% 0,5
			от 50 до 75% 0,65
			более 75% 0,8
		C3	3. Выпуск на линию автобусов, находящихся в рабочем движении:
			до 65% 1,0
3	Содержание и ремонт сетей водотведения	C1	до 65 до 70% 1,15
			более 70% 1,4
		1. Доля обслуживаемых сетей водоотведения поверхностных сточных вод, находящихся в муниципальной собственности, от общей протяженности сетей водоотведения, находящихся в казне городского округа города Калуги Калужской области (в т.ч. сетей ливневой канализации, дренажных сетей, бесхозяйных сетей):	до 25% 1,0
			от 25 до 40% 1,2
			от 40 до 60% 1,4
			свыше 60% 1,55

Таблица 2. Коэффициенты бюджетной эффективности деятельности предприятия

Наименование критериев бюджетной эффективности деятельности предприятий	Показатели бюджетной эффективности деятельности предприятия	Значение коэффициентов бюджетной эффективности деятельности предприятия
1	2	3
1. Рентабельность (по чистой прибыли)	Б1	До 1% 0,7
		От 1 до 5% 1,05
		От 5 до 8% 1,1
		От 8 до 10% 1,15
		Более 10% 1,2
2. Прибыль до налогообложения	Б2	До 1000,00 тыс. руб. 0,9
		От 1000,00 - 2000,00 тыс. руб. 1,05
		Свыше 2000,0 тыс. руб. 1,1
		Не перечислено 0,9
3. Отчисление части прибыли в бюджет городского округа города Калуги Калужской области	Б3	Не перечислено 0,9
		Перечислено 1,2

Приложение 2 к постановлению администрации городского округа города Калуги от 19.11.2025 № 484-п

Положение о выплате премий руководителям муниципальных унитарных предприятий городского округа города Калуги Калужской области

1. Общие положения

1.1. Положение о выплате премий руководителям муниципальных унитарных предприятий (далее - Положение) обеспечивает единый методологический подход к установлению стимулирующих выплат руководителям муниципальных унитарных предприятий (далее - предприятия), разработано в целях повышения материальной заинтересованности руководителей предприятий в повышении качества и результативности управленческой, финансово-экономической деятельности, предоставления услуг, развития материально-технической базы, соблюдения финансовой дисциплины.

1.2. Премия выплачивается за выполнение основных показателей эффективности деятельности предприятия, которые повышают эффективность и качество работы, улучшают ее конечные результаты.

2. Показатели, условия и размеры премирования руководителя предприятия
2.1. Руководителям предприятий выплачиваются следующие виды премии:
- премия за результаты финансово-хозяйственной деятельности (ежемесячная);
- премия за выполнение особо важных заданий (не носящих систематический

характер) при условии их документального подтверждения.

2.2. Выплата премии руководителям предприятий за результаты финансово-хозяйственной деятельности производится на основании распоряжения руководителя отраслевого (функционального) органа администрации городского округа города Калуги, координирующего деятельность предприятия, по результатам работы за месяц с учетом выполнения основных показателей эффективности деятельности предприятия, производственных упущений в размере не более 100% от должностного оклада за счет средств фонда оплаты труда предприятия.

2.3. Список основных показателей эффективности деятельности предприятия и производственных упущений деятельности предприятия указан в приложении 1 к Положению.

2.4. Руководитель предприятия обязан ежемесячно не позднее 15-го числа месяца, следующего за отчетным, представлять в отраслевой (функциональный) орган администрации городского округа города Калуги, координирующий деятельность предприятия, отчет о выполнении показателей эффективности деятельности предприятия по форме согласно приложению 2 к Положению.

К отчету прилагаются пояснительная записка о выполнении и (или) невыполнении конкретного показателя, документы и материалы, подтверждающие выполнение показателей.

2.5. Отраслевой (функциональный) орган администрации городского округа города Калуги, координирующий деятельность предприятия, проводит оценку эффективности деятельности предприятия и принимает решение о выплате и размере премии руководителю предприятия.

2.6. Выплата премии за выполнение особо важных заданий при их документальном подтверждении производится на основании распоряжения руководителя отраслевого (функционального) органа администрации городского округа города Калуги, координирующего деятельность предприятия. Общий размер таких премий - не более трех должностных окладов в год.

2.7. Максимальный размер всех выплат компенсационного и стимулирующего характера руководителю предприятия, за исключением материальной помощи к ежегодному отпуску, не может превышать 17 окладов.

3. Порядок начисления, утверждения и выплаты премии

3.1. Основаниями для начисления премии служат показатели бухгалтерской и статистической отчетности. По показателям, которые не предусмотрены бухгалтерской и статистической отчетностью, - данные оперативного учета.

3.2. Отраслевой (функциональный) орган администрации городского округа города Калуги, координирующий деятельность предприятия, на основании отчета о выполнении показателей эффективности деятельности предприятия определяет степень выполнения показателей за отчетный период и рассчитывает размер премии руководителя предприятия.

При невыполнении конкретного основного показателя эффективности деятельности предприятия по объективным причинам руководитель предприятия обязан в пояснительной записке к отчету, подготовленному в соответствии с пунктом 2.4 Положения, обосновать причины невыполнения показателя.

3.3. Премия начисляется за фактически отработанное время исходя из размера должностного оклада руководителя.

Руководителю предприятия, проработавшему неполный месяц по уважительным причинам, премия начисляется за фактически отработанное время в данном учетном периоде.

При увольнении руководителя предприятия до истечения отчетного периода, за который осуществляется премирование, или назначении на должность в соответствующем отчетном периоде премия начисляется за фактически отработанное время при отсутствии оснований для неначисления премии, установленных пунктом 3.5 Положения.

3.4. Размер премии, подлежащей выплате руководителю, утверждается распоряжением руководителя отраслевого (функционального) органа администрации городского округа города Калуги, координирующего деятельность предприятия.

3.5. Премия руководителю предприятия не начисляется в следующих случаях:

3.5.1. Наложение на руководителя предприятия дисциплинарного взыскания за неисполнение или ненадлежащее исполнение по его вине возложенных на него должностных обязанностей в отчетном периоде.

3.5.2. Нанесение руководителем предприятия материального ущерба предприятию.

3.5.3. Выявление нарушений установленных норм и правил по обеспечению пожарной безопасности на предприятии.

3.5.4. Наличие производственной травмы на предприятии.

3.5.5. Невыполнение требований собственника имущества об устранении нарушений, допущенных в процессе использования муниципального имущества, либо о принятии мер по его сохранности.

3.5.6. Нарушение правил охраны труда, техники безопасности, эксплуатации оборудования.

3.5.7. Необеспечение сохранности или ненадлежащее использование муниципального имущества.

Приложение 1 к Положению о выплате премий руководителям муниципальных унитарных предприятий городского округа города Калуги Калужской области

Показатели эффективности деятельности муниципальных унитарных предприятий городского округа города Калуги Калужской области для премирования руководителей

№ п/п	Виды показателей, соответствующие вопросам местного значения, для осуществления полномочий, по решению которых органами местного самоуправления созданы предприятия	Критерий	Размер премии к окладу
1.	Для организации транспортного обслуживания населения в границах городского округа города Калуги Калужской области		
1.1	По количеству рейсов, ед. (для транспортного предприятия)	выполнено	15
		в пределах 80% вкл.	10
		не выполнено, менее 80%	0
1.2	По оказанию дополнительных платных услуг (для транспортного предприятия) (тыс. руб.)	выполнено	15
		в пределах 80% вкл.	10
		не выполнено, менее 80%	0
1.3	По доходам от платных перевозок пассажиров (для транспортного предприятия) (тыс. руб.)	выполнено	10
		в пределах 80% вкл.	5
		не выполнено, менее 80%	0
2.	Для организации содержания и ремонта сетей водоотведения		
2.1	По содержанию и ремонту городской ливневой канализации	выполнено	25
		в пределах 80% вкл.	15
		не выполнено, менее 80%	0
2.2	По доходам от осуществления платных услуг (тыс. руб.) (за исключением платы по договорам на водоотведение поверхностных сточных вод)	выполнено	15
		в пределах 80% вкл.	10
		не выполнено, менее 80%	0

1. Внести следующие изменения в постановление Городской Управы г. Калуги от 13.03.2012 № 60-п «Об утверждении положения о порядке и условиях выплаты стимулирующих выплат, материальной помощи руководителям муниципальных учреждений, подведомственных управлению делами Городского Головы города

Калуги» (далее – постановление):

1.1. Наименование постановления изложить в новой редакции:

«Об утверждении положения о порядке и условиях выплаты стимулирующих выплат, материальной помощи руководителям муниципальных учреждений, подведомственных управлению делами главы городского округа города Калуги».

1.2. Преамбулу постановления изложить в новой редакции:

«На основании Трудового кодекса Российской Федерации, статей 31, 36 Устава городского округа города Калуги Калужской области, постановления Городской Управы города Калуги от 31.10.2012 № 13-п «Об утверждении системы оплаты труда руководителей и работников муниципальных учреждений, подведомственных управлению делами главы городского округа города Калуги» ПОСТАНОВЛЯЮ:».

1.3. По тексту постановления слова «управление делами Городского Головы города Калуги» в соответствующем падеже заменить словами «управление делами главы городского округа города Калуги» в соответствующем падеже.

1.4. Наименование приложения к постановлению изложить в новой редакции: «Положение о порядке и условиях выплаты стимулирующих выплат, материальной помощи руководителям муниципальных учреждений, подведомственных управлению делами главы городского округа города Калуги» (далее – Положение).

1.5. По тексту Положения слова «управление делами Городского Головы города Калуги» в соответствующих падежах заменить словами «управление делами главы городского округа города Калуги» в соответствующих падежах.

1.6. По тексту Положения слова «начальником управления делами Городского Головы города Калуги» заменить словами «заместителем главы городского округа города Калуги – начальником управления делами главы городского округа города Калуги».

2. Настоящее постановление вступает в силу после его официального опубликования.

3. Контроль за исполнением настоящего постановления оставляю за собой.

Глава городского округа города Калуги Д.А. ДЕНИСОВ



АДМИНИСТРАЦИЯ ГОРОДСКОГО ОКРУГА ГОРОДА КАЛУГИ ПОСТАНОВЛЕНИЕ

от 21.11.2025

№ 487-п

Об утверждении Положения о порядке формирования и ведения реестра источников доходов бюджета городского округа города Калуги Калужской области

В соответствии с пунктом 7 статьи 47.1 Бюджетного кодекса Российской Федерации, постановлением Правительства Российской Федерации от 31.08.2016 № 868 «О порядке формирования и ведения перечня источников доходов Российской Федерации», статьями 29, 35, 36 Устава городского округа города Калуги Калужской области ПОСТАНОВЛЯЮ:

1. Утвердить Положение о порядке формирования и ведения реестра источников доходов бюджета городского округа города Калуги Калужской области согласно приложению к настоящему постановлению.

2. Признать утратившим силу постановление Городской Управы города Калуги от 07.09.2017 № 312-п «Об утверждении Положения о порядке формирования и ведения реестра источников доходов бюджета муниципального образования «Город Калуга».

3. Настоящее постановление вступает в силу после его официального опубликования и распространяется на правоотношения, возникающие с момента формирования бюджета городского округа города Калуги Калужской области на 2026 год и плановый период 2027 и 2028 годов.

4. Контроль за исполнением настоящего постановления возложить на управление финансов города Калуги.

Глава городского округа города Калуги Д.А. ДЕНИСОВ

Приложение к постановлению администрации городского округа города Калуги от 21.11.2025 № 487-п

Положение о порядке формирования и ведения реестра источников доходов бюджета городского округа города Калуги Калужской области

1. Настоящее Положение определяет требования к составу информации, порядку формирования и ведения реестра источников доходов бюджета городского округа города Калуги Калужской области (далее - реестр источников доходов бюджета).

2. Реестр источников доходов бюджета представляет собой свод информации о доходах бюджета по источникам доходов бюджета городского округа города Калуги Калужской области, формируемой в процессе составления, утверждения и исполнения бюджета городского округа города Калуги Калужской области на основании перечня источников доходов Российской Федерации (далее - перечень источников доходов).

3. Реестр источников доходов бюджета формируется и ведется как единый информационный ресурс, в котором отражаются бюджетные данные на этапах составления, утверждения и исполнения решения о бюджете городского округа города Калуги Калужской области по источникам доходов бюджета и соответствующим им группам источников доходов бюджетов, включенным в перечень источников доходов.

4. Реестр источников доходов бюджета формируется в электронной форме в государственной интегрированной информационной системе «Электронный бюджет» и ведется в программном комплексе «Бюджет-СМАРТ Про» (далее - информационные системы).

5. Реестр источников доходов бюджета, включая информацию, указанную в пункте 11 настоящего Положения, ведутся на государственном языке Российской Федерации.

6. Реестр источников доходов бюджета, включая информацию, указанную в пункте 11 настоящего Положения, хранятся в соответствии со сроками хранения архивных документов, определенными в соответствии с законодательством Российской Федерации об архивном деле.

7. При формировании и ведении реестра источников доходов бюджета в информационных системах используются усиленные квалифицированные электронные подписи лиц, уполномоченных действовать от имени участников процесса ведения реестра источников доходов бюджета, указанных в пункте 9 настоящего Положения.

8. Реестр источников доходов бюджета ведется управлением финансов города Калуги.

9. В целях ведения реестра источников доходов бюджета органы государственной власти (государственные органы), органы местного самоуправления, органы администрации городского округа города Калуги, Центральный банк Российской Федерации, казенные учреждения, иные организации, осуществляющие бюджетные полномочия главных администраторов доходов и (или) администраторов доходов бюджета городского округа города Калуги Калужской области (далее - участники процесса ведения реестра источников доходов бюджета), обеспечивают предоставление сведений, необходимых для ведения реестра источников доходов бюджета в соответствии с настоящим Положением.

10. Ответственность за полноту и достоверность информации, а также своевременность ее включения в реестр источников доходов бюджета несут участники процесса ведения реестра источников доходов бюджета.

11. В реестр источников доходов бюджета в отношении каждого источника дохода бюджета включается следующая информация:

11.1. Наименование источника дохода бюджета.

11.2. Код классификации доходов бюджетов, соответствующий источнику дохода бюджета.

11.3. Наименование группы источников доходов бюджетов, в которую входит источник дохода бюджета.

11.4. Информация о публично-правовом образовании, в доход бюджета которого зачисляются платежи, являющиеся источником дохода бюджета.

11.5. Информация об органах государственной власти (государственных органах), органах местного самоуправления, органах администрации городского округа города Калуги, Центральном банке Российской Федерации, казенных учреждениях, иных организациях, осуществляющих полномочия главных администраторов доходов и (или) администраторов доходов бюджета городского округа города Калуги Калужской области;

11.6. Показатели прогноза доходов бюджета по коду классификации доходов бюджетов, соответствующему источнику дохода бюджета, сформированные в целях составления и утверждения решения о бюджете городского округа города Калуги Калужской области (далее - решение о бюджете).

11.7. Показатели прогноза доходов бюджета по коду классификации доходов бюджетов, соответствующему источнику дохода бюджета, принимающие значения прогнозируемого общего объема доходов бюджета в соответствии с решением о бюджете.

11.8. Показатели прогноза доходов бюджета по коду классификации доходов бюджетов, соответствующему источнику дохода бюджета, принимающие значения прогнозируемого общего объема доходов бюджета в соответствии с решением о бюджете с учетом решения о внесении изменений в решение о бюджете.

11.9. Показатели уточненного прогноза доходов бюджета по коду классификации доходов бюджетов, соответствующему источнику дохода бюджета, формируемые в рамках составления сведений для составления и ведения кассового плана исполнения бюджета.

11.10. Показатели кассовых поступлений по коду классификации доходов бюджетов, соответствующему источнику дохода бюджета.

11.11. Показатели кассовых поступлений по коду классификации доходов бюджетов, соответствующему источнику дохода бюджета, принимающие значения доходов бюджета в соответствии с решением об исполнении бюджета.

12. В реестре источников доходов бюджета также формируется консолидированная и (или) сводная информация по группам источников доходов бюджета по показателям прогнозов доходов бюджета на этапах составления, утверждения и исполнения бюджета, а также кассовым поступлениям по доходам бюджета с указанием сведений о группах источников доходов бюджетов на основе перечня источников доходов.

13. Информация, указанная в подпунктах 11.1 - 11.5 пункта 11 настоящего Положения, формируется и изменяется на основе перечня источников доходов путем обмена данными между информационными системами, в которых осуществляется формирование и ведение перечня источников доходов и реестра источников доходов бюджета.

14. Информация, указанная в подпунктах 11.6 и 11.9 пункта 11 настоящего Положения, формируется и ведется на основании прогнозов поступления доходов бюджета, информация, указанная в подпунктах 11.7 и 11.8 пункта 11 настоящего Положения, формируется и ведется на основании решения о бюджете.

15. Информация, указанная в подпункте 11.10 пункта 11 настоящего Положения, формируется на основании соответствующих сведений реестра источников доходов Российской Федерации, формируемого в порядке, установленном Министерством финансов Российской Федерации.

16. На основании сведений, предоставленных участниками процесса ведения реестра источников доходов бюджета в соответствии с настоящим Положением, управление финансов города Калуги обеспечивает включение в реестр источников доходов бюджета информации, указанной в пункте 11 настоящего Положения, в следующие сроки:

16.1. Информацию, указанную в подпунктах 11.1 - 11.5 пункта 11 настоящего Положения, - незамедлительно, но не позднее одного рабочего дня со дня внесения указанной информации в перечень источников доходов, реестр источников доходов Российской Федерации.

16.2. Информацию, указанную в подпунктах 11.7, 11.8 и 11.11 пункта 11 настоящего Положения, - не позднее пяти рабочих дней со дня принятия или внесения изменений в решение о бюджете и решение об исполнении бюджета.

16.3. Информацию, указанную в подпункте 11.9 пункта 11 настоящего Положения, - в соответствии с порядками составления и ведения кассового плана исполнения бюджета, но не позднее десятого рабочего дня каждого месяца года.

16.4. Информацию, указанную в подпункте 11.6 пункта 11 настоящего Положения, - в сроки, установленные в графике составления проекта бюджета на очередной финансовый год и плановый период.

16.5. Информацию, указанную в подпункте 11.10 пункта 11 настоящего Положения, - в соответствии с порядками составления и ведения кассового плана исполнения бюджета, но не позднее десятого рабочего дня каждого месяца года.

17. Управление финансов города Калуги, в целях ведения реестра источников доходов бюджета в течение одного рабочего дня со дня представления участником процесса ведения реестра источников доходов бюджета информации,

www.nedelya40.ru

вителя либо представителя по доверенности, _____

Заявление на предоставление компенсации расходов на оплату жилого по-
мещения и коммунальных услуг

Прошу предоставить мне компенсацию расходов на оплату жилого помещения
и коммунальных услуг как _____

(льготная категория)

(номер и дата выдачи документа, подтверждающего льготную категорию)

№ п/п	Фамилия, имя, отчество граждан, зарегистрирован- ных по месту жительства (пребывания) совместно с заявителем	Дата рожде- ния	Документ, удостоверяющий личность (серия, номер, кем и когда выдан), СНИЛС	Отношение к за- явителю
				заявитель

Сведения о жилом помещении:
вид жилого помещения _____, этаж _____, этажность _____,
количество комнат _____, площадь жилого помещения _____ кв.м,
кем является заявитель _____,
сведения о документе, подтверждающем правовые основания владения и
пользования заявителем жилым помещением, _____

Денежные средства перечислять на:
- банковский счет, открытый в кредитной организа-
ции: _____
(номер лицевого счета)

_____ (наименование кредитной организации)
- в отделение связи: _____
(номер отделения связи)
Способ получения решения по выбору:
- на бумажном носителе в уполномоченном органе ____;
- на бумажном носителе в многофункциональном центре (в случае подачи за-
явления через многофункциональный центр) ____;
- в форме электронного документа в личном кабинете на едином портале ____

В случае изменения условий, влияющих на объем и основания предоставле-
ния компенсации расходов на оплату жилого помещения и коммунальных услуг
обязуюсь в течение 15 дней со дня наступления указанных условий сообщить
в управление социальной защиты города Калуги об изменениях и представить
документы, подтверждающие указанные условия.

Об ответственности за представление неполных и недостоверных сведений,
указанных в настоящем заявлении предупрежден (-а).

_____/_____/«____»____20____г.	_____/_____/«____»____20____г.
(подпись заявителя)	(расшифровка подписи) (дата)
_____/_____/«____»____20____г.	_____/_____/«____»____20____г.
(подпись специалиста, принявшего заявление)	(расшифровка подписи) (дата)

**Приложение № 1 к распоряжению заместителя главы городского округа
города Калуга – начальника управления экономики и имущественных отно-
шений города Калуги от 21.11.2025 № 1700-16-Р**
**ИЗВЕЩЕНИЕ О ПРОВЕДЕНИИ АУКЦИОНА на право заключения дого-
воров на размещение нестационарных торговых объектов на территории
городского округа города Калуги**

Управление экономики и имущественных отношений города Калуги извещает
о проведении аукциона в электронной форме на право заключения договоров на
размещение нестационарных торговых объектов на территории города Калуги
(далее – аукцион).

Аукцион проводится в соответствии с постановлением Городской Управы
города Калуги от 17.06.2015 № 176-п «Об утверждении положения о порядке
размещения нестационарных торговых объектов на территории города Калуги»,
а также регламентом электронной торговой площадки АО «Сбербанк-АСТ», разме-
щенным на сайте <https://utp.sberbank-ast.ru>, иными нормативными документами
электронной площадки.

Средства платежа: денежные средства в валюте Российской Федерации (рубли).
Информация об аукционе

Продавец права на заключение Договора	Управление экономики и имущественных отношений города Калуги Место нахождения и почтовый адрес: 248000 г.Калуга, ул.Воробьевская, д.5, тел. (4842) 71-49-63. Официальный сайт Администрации городского округа города Калуги: www.kaluga-gov.ru .
Организатор аукциона, контактное лицо	Управление экономики и имущественных отношений города Калуги. Место нахождения и почтовый адрес: 248000, г.Калуга, ул.Воробьевская, д.5, каб.214, тел.(4842)70-11-65. Адрес электронной почты (e-mail): tihonova_dn@kaluga-gov.ru . Главный специалист отдела потребительского рынка и рекламы комитета по развитию сферы услуг и рекламного рынка управления экономики и имущественных отношений города Калуги - Тихонова Дарья Николаевна.
Форма торгов	Торги проводятся в форме электронного аукциона.
Используемая универсальная торговая платформа	Электронная площадка, находящаяся в сети интернет по адресу https://utp.sberbank-ast.ru/ . Оператор электронной площадки - АО «Сбербанк - АСТ».
Предмет аукциона	Право заключения договоров на размещение нестационарных торговых объектов на тер- ритории города Калуги (далее – Договор) с периодом функционирования нестационарных торговых объектов (далее - Объект): с 01.04.2026 по 31.03.2031 Установка Объектов в соответствии с техническими характеристиками, указанными в при- ложении 4 к аукционной документации, в соответствии со схемой размещения нестацио- нарных торговых объектов на территории муниципального образования «Город Калуга», утвержденной решением Городской Думы города Калуги от 29.06.2016 № 78 (размещена на официальном сайте www.kaluga-gov.ru), нормами действующего законодательства и приложением 1 к аукционной документации по адресам: Лот № 1: г.Калуга, сквер им. В.Н. Волкова (место 2) Лот № 2: г.Калуга, сквер им. В.Н. Волкова (место 3) Размещение Объектов обременено благоустройством прилегающей территории (см. при- ложение 4 к аукционной документации).
Начальная (минимальная) цена по Договору (за весь период раз- мещения и эксплуатации)	Лот № 1: 3 072 000,00 руб. Лот № 2: 3 072 000,00 руб.
Шаг аукциона	Величина повышения начальной цены лота (шаг аукциона) составляет 5% от начальной (минимальной) цены по Договору (за весь период размещения и эксплуатаии). Лот № 1: 153 600,00 руб. Лот № 2: 153 600,00 руб.
Критерии определения победи- теля аукциона	Победитель аукциона определяется по каждому лоту отдельно. Победителем аукциона по лоту признается участник сделавший наибольшее предложение по цене за право заключе- ния договора на размещение нестационарного торгового объекта по лоту.

Срок, место предоставления аукционной документации	Аукционная документация предоставляется со дня опубликования и размещения на офи- циальном сайте извещения о проведении аукциона по заявлению лица, претендующего на участие в аукционе, в течение двух рабочих дней со дня получения соответствующего заявления по адресу: 248000, г.Калуга, ул.Воробьевская, д.5, каб.214, тел. (4842) 70-11-65. Адрес электронной почты (e-mail): tihonova_dn@kaluga-gov.ru .
Размер обеспечения заявки на участие в аукционе (задаток)	Обеспечение заявки на участие в аукционе (задаток) составляет 5 % от начальной (мини- мальной) цены: Лот № 1: 153 600,00 руб. Лот № 2: 153 600,00 руб. Задаток для участия в аукционе вносится в соответствии с регламентом указанной электрон- ной площадки путем перечисления задатка на реквизиты Оператора.
Срок, предоставляемый для заключения Договора	В течение 10 рабочих дней с момента подведения итогов аукциона
Форма заявки	Для участия в аукционе заявители заполняют электронную форму на электронной площадке, находящейся в сети интернет по адресу https://utp.sberbank-ast.ru/ (торговая секция: При- ватизация, аренда и продажа прав)
Перечень документов, прилага- емых к заявке, и требования к их оформлению	К заявке на участие в аукционе прилагаются следующие документы, составляющие ее неотъемлемую часть: а) копии содержащихся в регистрационном деле юридического лица учредительных до- кументов; б) копия документа, подтверждающего факт внесения записи о юридическом лице в Единый государственный реестр юридических лиц; в) копия листа записи Единого государственного реестра индивидуальных предприни- мателей; г) копия свидетельства о постановке юридического лица или индивидуального предпри- нимателя на учет в налоговом органе; д) документы, подтверждающие полномочия лица на осуществление действий от имени заявителя; - для юридического лица - документ, подтверждающий полномочия лица на осуществление действий от имени заявителя - юридического лица (копия решения о назначении или об избрании либо приказа о назначении физического лица на должность, в соответствии с которым такое физическое лицо обладает правом действовать от имени заявителя без доверенности (далее - руководитель), либо доверенность на осуществление действий от имени заявителя, заверенную надлежащим образом). В случае если указанная доверен- ность подписана лицом, уполномоченным руководителем заявителя, заявка на участие в аукционе должна содержать также документ, подтверждающий полномочия такого лица; - для индивидуального предпринимателя - нотариально заверенная копия доверенности либо копия такой доверенности с обязательным представлением для сверки оригинала доверенности при подаче документов, если от имени заявителя (индивидуального пред- принимателя) действует иное лицо; е) сведения (документы), подтверждающие соответствие заявителя требованиям, предъяв- ляемым к участнику аукциона, в том числе информацию из налогового органа об отсутствии задолженности по уплате налогов, сборов, пеней. Документы, указанные в подпунктах б) - г) настоящего пункта, запрашиваются организато- ром аукциона самостоятельно в порядке межведомственного взаимодействия, при этом заявитель вправе представить их самостоятельно.
Порядок проведения аукциона и определения победителя	Порядок проведения аукциона и определения победителя указаны в разделе 3 Положения о порядке размещения нестационарных торговых объектов на территории города Калуги, утвержденного постановлением Городской Управы города Калуги от 17.06.2015 № 176-п.
Время, дата и место приема заявок	При исчислении сроков, указанных в настоящем информационном сообщении, принимается время сервера электронной торговой площадки – московское. Прием заявок осуществляется через оператора электронной площадки https://utp.sberbank-ast.ru/ . Дата и время начала приема заявок: 27 ноября 2025 года в 08-00 часов. Дата и время окончания приема заявок: 18 декабря 2025 года в 14-00 часов.
Дата ознакомления с протоко- лом об итогах рассмотрения заявок и признании заявителей участниками аукциона, либо об отказе в допуске	Электронная площадка, находящаяся в сети интернет по адресу https://utp.sberbank-ast.ru/ 29 декабря 2025 года с 12-00 часов.
Дата, время проведения аук- циона	Электронная площадка, находящаяся в сети интернет по адресу https://utp.sberbank-ast.ru/ 13 января 2026 года с 08-00 часов.
Место, дата и время ознакомле- ния с протоколом о результатах аукциона	Электронная площадка, находящаяся в сети интернет по адресу https://utp.sberbank-ast.ru/ 15 января 2026 года.



**АДМИНИСТРАЦИЯ ГОРОДСКОГО ОКРУГА
ГОРОДА КАЛУГИ
ПОСТАНОВЛЕНИЕ**

от 21.11.2025 № 2282-ПИ
**О комплексном развитии незастроенной территории по адресу: г. Калуга,
район 3-го Академического проезда**

В соответствии с Градостроительным кодексом Российской Федерации, Зе-
мельным кодексом Российской Федерации, Уставом городского округа города Ка-
луги Калужской области, приказом министерства строительства и жилищно-ком-
мунального хозяйства Калужской области от 10.02.2022 № 57 «Об утверждении
Перечня предельных параметров разрешенного строительства, реконструкции
объектов капитального строительства, указываемых в решении о комплексном
развитии территории», Правилами землепользования и застройки городского
округа «Город Калуга», утвержденными решением Городской Думы города Калуги
от 14.12.2011 № 247, ПОСТАНОВЛЯЮ:

1. Принять решение о комплексном развитии незастроенной территории (да-
лее - Решение о КРТ) по адресу: г. Калуга, район 3-го Академического проезда,
общей площадью 233465 кв.м, определенной в границах в соответствии с при-
ложением к настоящему постановлению.
2. Определить границы незастроенной территории, подлежащей комплекс-
ному развитию, по адресу: г. Калуга, район 3-го Академического проезда, общей
площадью 233465 кв.м согласно приложению к настоящему постановлению.
3. Объекты капитального строительства, подлежащие сносу или реконструк-
ции, в границах незастроенной территории, подлежащей комплексному раз-
витию, отсутствуют.
4. Определить предельный срок реализации Решения о КРТ - 13 лет с момента
заключения договора о комплексном развитии территории.
5. Решение о КРТ подлежит реализации по результатам торгов на право за-
ключения договора о комплексном развитии незастроенной территории.
6. Основные виды разрешенного использования земельных участков и объ-
ектов капитального строительства, которые могут быть выбраны при реализа-
ции Решения о КРТ, а также перечень предельных параметров разрешенного
строительства, реконструкции объектов капитального строительства в границах
территории, подлежащей комплексному развитию в соответствии с документа-
цией по планировке территории.

7. Документация по планировке территории утверждена постановлением Го-
родской Управы города Калуги от 06.06.2024 № 178-п «Об утверждении проекта
планировки территории и проекта межевания территории в районе 3-го Акаде-
мического проезда, включающей земельные участки с кадастровыми номерами
40:25:000182:249, 40:26:000384:7718, в отношении которых заключен договор о

комплексном развитии территории».

8. Настоящее постановление подлежит официальному опубликованию в газете «Калужская неделя» и размещению на официальном сайте администрации городского округа города Калуги в сети Интернет.

9. Настоящее постановление вступает в силу после его официального опубликования.


10. Контроль за исполнением настоящего постановления оставляю за собой.

Глава городского округа города Калуги **Д.А. ДЕНИСОВ**

Приложение
к постановлению администрации
городского округа города Калуги
от 21.11.2025 № 2282-ПИ

Границы незастроенной территории, подлежащей комплексному развитию (КРТ), общей площадью 233465 кв.м по адресу: Калужская обл., г. Калуга, р-н 3-го Академического проезда

Обозначение характерных точек границ	Координаты, м	
	X	Y
1	2	3
смотри на обороте		

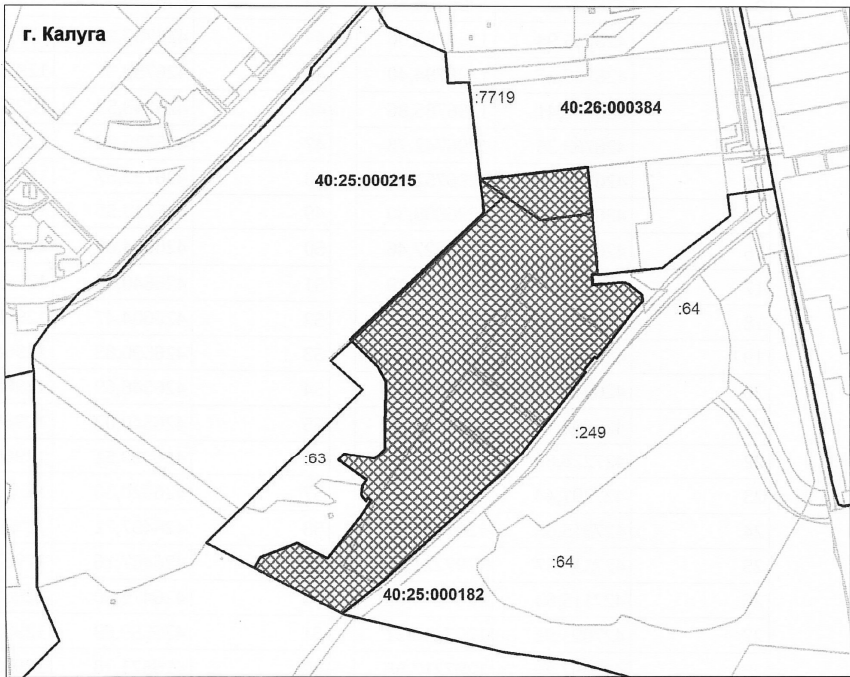

Масштаб 1:8500

Условные обозначения:

- Границы КРТ
 Граница кадастрового квартала

МСК 40

1	426580,26	1296597,63	35	427044,07	1297284,81
2	426607,82	1296666,33	36	427026,80	1297272,01
3	426578,74	1296722,33	37	426959,99	1297220,69
4	426659,03	1296783,93	38	426963,08	1297216,71
5	426682,49	1296799,15	39	426937,21	1297196,84
6	426688,49	1296803,21	40	426934,43	1297200,47
7	426692,58	1296797,17	41	426794,83	1297093,47
8	426686,58	1296793,10	42	426781,90	1297083,77
9	426697,91	1296784,56	43	426769,37	1297073,56
10	426715,94	1296787,00	44	426757,25	1297062,88
11	426726,27	1296794,40	45	426750,31	1297056,38
12	426732,41	1296785,86	46	426743,53	1297049,72
13	426763,36	1296742,78	47	426736,90	1297042,90
14	426777,55	1296752,65	48	426732,57	1297037,79
15	426767,26	1296808,80	49	426718,56	1297021,45
16	426785,43	1296827,46	50	426664,88	1296963,95
17	426910,50	1296829,79	51	426640,38	1296937,70
18	426912,65	1296829,83	52	426604,47	1296899,21
19	426920,80	1296825,35	53	426590,83	1296884,59
20	426941,57	1296813,93	54	426548,69	1296838,97
21	426992,15	1296762,49	55	426540,02	1296829,46
22	427228,89	1297009,59	56	426529,51	1296817,14
23	427291,44	1297002,05	57	426520,38	1296806,42
24	427315,33	1297201,99	58	426497,71	1296777,99
25	427116,67	1297221,57	59	426487,16	1296764,75
26	427115,63	1297210,69	60	426475,50	1296750,13
27	427099,91	1297212,31	61	426559,83	1296587,03
28	427097,25	1297212,58	62	426571,28	1296592,97
29	427097,45	1297214,82			
30	427102,02	1297267,43			
31	427101,19	1297273,47			
32	427098,12	1297279,94			
33	427079,52	1297303,46			
34	427067,46	1297305,71			

Площадь: 233465 кв.м



АДМИНИСТРАЦИЯ ГОРОДСКОГО ОКРУГА
ГОРОДА КАЛУГИ
ПОСТАНОВЛЕНИЕ

от 21.11.2025

№ 2278-пи

О предоставлении Ергольскому Юрию Алексеевичу разрешения на отклонение от предельных параметров разрешенного строительства, реконструкции объекта капитального строительства

На основании заявления Ергольского Юрия Алексеевича от 13.10.2025 № Гр-6813-06-25, статьи 40 Градостроительного кодекса Российской Федерации, статьи 36 Устава городского округа города Калуги Калужской области, заключения комиссии по подготовке проекта Правил землепользования и застройки городского округа «Город Калуга» от 11.11.2025 № 33 о результатах общественных обсуждений по проекту решения о предоставлении Ергольскому Юрию Алексеевичу разрешения на отклонение от предельных параметров разрешенного строительства, реконструкции объектов капитального строительства ПОСТАНОВЛЯЮ:

1. Предоставить Ергольскому Юрию Алексеевичу разрешение на отклонение от предельных параметров разрешенного строительства, реконструкции объекта капитального строительства в части уменьшения минимальной площади земельного участка с кадастровым номером 40:26:000323:1909 до 235 кв.м для реконструкции жилого дома, расположенного по адресу: г. Калуга, пер. Старообрядческий, д. 17а на вышеуказанном земельном участке.

2. Настоящее постановление вступает в силу с момента его принятия.

3. Настоящее постановление подлежит официальному опубликованию в газете «Калужская неделя» и размещению на официальном сайте администрации городского округа города Калуги в сети Интернет.

4. Контроль за исполнением настоящего постановления возложить на управление архитектуры, градостроительства и земельных отношений города Калуги.

Глава городского округа города Калуги **Д.А. ДЕНИСОВ**



АДМИНИСТРАЦИЯ ГОРОДСКОГО ОКРУГА
ГОРОДА КАЛУГИ
ПОСТАНОВЛЕНИЕ

от 21.11.2025

№ 489-п

О внесении изменений в постановление Городской Управы города Калуги от 20.07.2011 № 164-п «Об утверждении Порядка разработки и утверждения административных регламентов предоставления муниципальных услуг в Городской Управе города Калуги и Порядка проведения экспертизы проектов административных регламентов предоставления муниципальных услуг»

На основании статей 31, 36 Устава городского округа города Калуги Калужской области ПОСТАНОВЛЯЮ:

1. Внести следующие изменения в постановление Городской Управы города Калуги от 20.07.2011 № 164-п «Об утверждении Порядка разработки и утверждения административных регламентов предоставления муниципальных услуг в Городской Управе города Калуги и Порядка проведения экспертизы проектов административных регламентов предоставления муниципальных услуг» (далее - постановление):

1.1. В названии постановления слова «в Городской Управе города Калуги» заменить словами «в администрации городского округа города Калуги».

1.2. Преамбулу постановления изложить в новой редакции:

«В соответствии со статьей 13 Федерального закона от 27.07.2010 № 210-ФЗ «Об организации предоставления государственных и муниципальных услуг», на основании статей 31, 36 Устава городского округа города Калуги Калужской области».

1.3. В подпункте 1.1 пункта 1 постановления слова «в Городской Управе города Калуги» заменить словами «в администрации городского округа города Калуги».

1.4. Пункт 4 постановления изложить в новой редакции:

«4. Контроль за исполнением настоящего постановления возложить на управление делами главы городского округа города Калуги».

1.5. В Порядке разработки и утверждения административных регламентов предоставления муниципальных услуг в Городской Управе города Калуги в приложении 1 к постановлению (далее - Порядок):

1.5.1. Название Порядка изложить в новой редакции:

«Порядок разработки и утверждения административных регламентов предоставления муниципальных услуг в администрации городского округа города Калуги».

1.5.2. Пункт 1 раздела I Порядка изложить в новой редакции:

«1. Настоящий Порядок разработки и утверждения административных регламентов предоставления муниципальных услуг в администрации городского округа города Калуги (далее – администрация Калуги) устанавливает требования к разработке и утверждению административных регламентов предоставления муниципальных услуг (далее - регламенты) администрацией Калуги, органами администрации Калуги, предоставляющими муниципальные услуги от имени администрации Калуги».

1.5.3. По тексту Порядка:

- слова «Городская Управа города Калуги» в соответствующем падеже заменить словами «администрация Калуги» в соответствующем падеже;

- слова «муниципальное образование «Город Калуга» в соответствующем падеже заменить словами «городской округ город Калуга Калужской области» в соответствующем падеже;

- слова «управление делами Городского Головы города Калуги» в соответствующем падеже заменить словами «управление делами главы городского округа города Калуги» в соответствующем падеже.

1.6. В Порядке проведения экспертизы проектов административных регламентов предоставления муниципальных услуг в приложении 2 к постановлению (далее - Порядок проведения экспертизы):

1.6.1. Пункт 1 Порядка проведения экспертизы изложить в новой редакции:

«1. Настоящий Порядок проведения экспертизы проектов административных регламентов предоставления муниципальных услуг определяет процедуру проведения экспертизы проектов административных регламентов предоставления муниципальных услуг, а также проектов нормативных правовых актов о внесении изменений в ранее утвержденные регламенты, о признании утратившими силу регламентов (далее - проект регламента), разработанных администрацией городского округа города Калуги (далее - администрация Калуги), органами администрации Калуги (далее - экспертиза)».

1.6.2. По тексту Порядка проведения экспертизы:

- слова «управление делами Городского Головы города Калуги» в соответствующем падеже заменить словами «управление делами главы городского округа города Калуги» в соответствующем падеже.

- слова «Городская Управа города Калуги» в соответствующем падеже заменить словами «администрация Калуги» в соответствующем падеже.

2. Настоящее постановление вступает в силу после его официального опубликования.

3. Контроль за исполнением настоящего постановления возложить на управление делами главы городского округа города Калуги.

Глава городского округа города Калуги **Д.А. ДЕНИСОВ**



**АДМИНИСТРАЦИЯ ГОРОДСКОГО ОКРУГА
ГОРОДА КАЛУГИ
ПОСТАНОВЛЕНИЕ**

от 20.11.2025

№ 486-п

О внесении изменений в постановление Городской Управы г. Калуги от 31.01.2012 № 13-п «Об утверждении положения о системе оплаты труда руководителей и работников муниципальных учреждений, подведомственных управлению делами Городского Головы города Калуги»

В соответствии со статьей 29 Устава городского округа города Калуги Калужской области ПОСТАНОВЛЯЮ:

1. Внести изменения в постановление Городской Управы г. Калуги от 31.01.2012 № 13-п «Об утверждении положения о системе оплаты труда руководителей и работников муниципальных учреждений, подведомственных управлению делами Городского Головы города Калуги» (далее - постановление):

1.1. Наименование постановления изложить в новой редакции: «Об утверждении положения о системе оплаты труда руководителей и работников муниципальных учреждений, подведомственных управлению делами главы городского округа города Калуги».

1.2. Преамбулу постановления изложить в новой редакции:

«На основании Федерального закона от 20.03.2025 № 33-ФЗ «Об общих принципах организации местного самоуправления в единой системе публичной власти», статей 31, 36 Устава городского округа города Калуги Калужской области ПОСТАНОВЛЯЮ:».

1.3. По тексту постановления слова «управление делами Городского Головы города Калуги» в соответствующем падеже заменить словами «управление делами главы городского округа города Калуги» в соответствующем падеже.

1.4. В пункте 2 постановления слова «муниципального образования «Город Калуга» заменить словами «городского округа города Калуги Калужской области».

1.5. Наименование приложения к постановлению изложить в новой редакции: «Положение о системе оплаты труда руководителей и работников муниципальных учреждений, подведомственных управлению делами главы городского округа города Калуги» (далее - Положение).

1.6. В подпункте 1.1 пункта 1 Положения слова «управлению делами Городского Головы города Калуги» заменить словами «управлению делами главы городского округа города Калуги».

1.7. В подпункте 1.4 пункта 1 Положения слова «Городской Думы города Калуги» заменить словами «Думы городского округа города Калуги».

1.8. По тексту Положения слова «Городской Управы города Калуги» заменить словами «администрации городского округа города Калуги».

1.9. В подпункте 3.5.2 разделе 5 пункта 3 Положения слова «муниципального образования «Город Калуга» заменить словами «городского округа города Калуги Калужской области».

2. Настоящее постановление вступает в силу после его официального опубликования.

3. Контроль за исполнением настоящего постановления оставляю за собой.

Глава городского округа города Калуги **Д.А. ДЕНИСОВ**



**АДМИНИСТРАЦИЯ ГОРОДСКОГО ОКРУГА
ГОРОДА КАЛУГИ
ПОСТАНОВЛЕНИЕ**

от 21.11.2025

№ 488-п

О внесении изменения в постановление Городской Управы города Калуги от 04.02.2025 № 34-п «Об утверждении муниципальной программы муниципального образования «Город Калуга» «Формирование современной городской среды»

В соответствии с постановлением Правительства Российской Федерации от 10.02.2017 № 169 «Об утверждении Правил предоставления и распределения субсидий из федерального бюджета бюджетам субъектов Российской Федерации на поддержку государственных программ субъектов Российской Федерации и муниципальных программ формирования современной городской среды», статьями 31, 36 Устава городского округа города Калуги Калужской области, постановлением Городской Управы города Калуги от 02.08.2013 № 220-п «Об утверждении порядка принятия решения о разработке муниципальных программ городского округа города Калуги Калужской области, их формирования и реализации и по-

рядка проведения оценки эффективности реализации муниципальных программ городского округа города Калуги Калужской области» ПОСТАНОВЛЯЮ:

1. Внести в постановление Городской Управы города Калуги от 04.02.2025 № 34-п «Об утверждении муниципальной программы муниципального образования «Город Калуга» «Формирование современной городской среды» (далее - Постановление) следующие изменения:

1.1. Название Постановления изложить в новой редакции:

«Об утверждении муниципальной программы городского округа города Калуги Калужской области «Формирование современной городской среды».

1.2. Изложить преамбулу постановления в новой редакции:

«В соответствии со статьей 179 Бюджетного кодекса Российской Федерации, статьями 31, 36 Устава городского округа города Калуги Калужской области, постановлением Городской Управы города Калуги от 02.08.2013 № 220-п «Об утверждении порядка принятия решения о разработке муниципальных программ муниципального образования «Город Калуга», их формирования и реализации и порядка проведения оценки эффективности реализации муниципальных программ муниципального образования «Город Калуга» ПОСТАНОВЛЯЮ:».

1.3. Пункт 1 Постановления изложить в новой редакции:

«1. Утвердить муниципальную программу городского округа города Калуги Калужской области «Формирование современной городской среды» (далее - муниципальная программа) в соответствии с приложением к настоящему постановлению».

2. Внести в муниципальную программу муниципального образования «Город Калуга» «Формирование современной городской среды», утвержденную постановлением Городской Управы города Калуги от 04.02.2025 № 34-п (далее - Программа), следующее изменение:

2.1. По тексту Программы слова «муниципального образования «Город Калуга» заменить словами «городского округа города Калуги Калужской области» в соответствующих падежах.

2.2. По тексту Программы слова «первый заместитель городского Головы - начальник управления городского хозяйства города Калуги» заменить словами «первый заместитель главы городского округа города Калуги - начальник управления городского хозяйства города Калуги» в соответствующих падежах.

2.3. Пункт 6 раздела 1 Программы в новой редакции:

«6. Объемы финансирования муниципальной программы за счет бюджетных ассигнований»	Наименование показателя	В с е г о (тыс. руб.)	В том числе по годам					
			2025	2026	2027	2028	2029	2030
	ВСЕГО	4 848 672,53	1 074 755,43	773 455,48	786 065,02	738 132,20	738 132,20	738 132,20
	в том числе по источникам финансирования:							
	средства федерального бюджета	43 931,86	43 931,86	0,00	0,00	0,00	0,00	0,00
	средства областного	121 131,39	18 416,08	52 266,61	50 448,70	0,00	0,00	0,00
	средства бюджета муниципального образования «Город Калуга»	4 683 609,28	1 012 407,49	721 188,87	735 616,32	738 132,20	738 132,20	7 3 132,20»

2.4. Раздел 3 Программы изложить в новой редакции:

«3. Прочие положения (сведения)

Перечень общественных территорий, нуждающихся в благоустройстве по результатам инвентаризации и предложений жителей города

1. Благоустройство территории Березуйского оврага.
2. Благоустройство сквера имени космонавта Волкова.
3. Благоустройство общественной территории в микрорайоне Дубрава (Дубовая роща).
4. Благоустройство общественной территории по ул. Чижевского между домами № 12 и № 14.
5. Благоустройство бульвара имени Степана Разина.
6. Благоустройство общественной территории между домами № 13 и № 15 по улице Болдина (территория МБОУ «СОШ № 4» г. Калуги).
7. Благоустройство общественной территории в районе дома № 12 по улице Первых Коммунаров.
8. Благоустройство общественной территории в районе домов № 7 и № 8 по улице Гвардейской.
9. Благоустройство сквера вдоль береговой полосы пруда в районе МБОУ «СОШ № 16» г. Калуги по переулку Дорожному, дом № 5.
10. Благоустройство сквера для активного отдыха (прилегающего к домам № 48 и № 48 к. 1 по ул. Билибина, ограниченного улицей Билибина и территорией железной дороги) и пешеходной дорожки по улице Билибина (четная сторона), от улицы Ленина до дома № 10 по улице Билибина.
11. Благоустройство оврага в районе переулка Тульского.
12. Благоустройство пляжа р. Оки в районе автогаражного кооператива «Разлив».
13. Благоустройство общественной территории по улице Луговой, дом № 70.
14. Благоустройство аллеи на улице Платова.
15. Благоустройство сквера у кинотеатра «Центральный», улица Ленина города Калуги.
16. Реконструкция сквера 50 лет ВЛКСМ.
17. Благоустройство бульвара Чичерина.
18. Благоустройство территории у дома № 23а по улице Маршала Жукова.
19. Организация детской площадки в деревне Черносветино.
20. Благоустройство березовой рощи между улицей Калужского ополчения, дом № 9, улицей Берестяной и улицей Усадебной города Калуги.
21. Благоустройство общественной территории у дома № 6 по бульвару Энтузиастов города Калуги.
22. Благоустройство улицы Театральной города Калуги.
23. Благоустройство склона у Государственного музея истории космонавтики имени К.Э. Циолковского.
24. Благоустройство общественной территории у музея имени А.Л. Чижевского.
25. Благоустройство площади на пересечении улиц Королева и Октябрьской с входной группой в парк им. Циолковского.
26. Благоустройство общественной территории «Алешкин пруд» в деревне Верховая, улица Верховая, дом № 54.
27. Благоустройство прилегающей территории к Ольговскому пруду города

- Калуги.
28. Благоустройство прилегающей территории к водоему, микрорайон Бушмановка, город Калуга.
 29. Благоустройство общественной территории вокруг естественного пруда в районе дома № 15 по улице Генерала Попова города Калуги.
 30. Благоустройство уличной спортивной полосы препятствий по улице Гурьянова, дом № 65, территория МБОУ «СОШ № 49».
 31. Благоустройство территории сквера по улице Никитина, дома № 131-135.

Адресный перечень дворовых территорий, нуждающихся в благоустройстве и подлежащих благоустройству в рамках муниципальной программы городского округа города Калуги Калужской области «Формирование современной городской среды»

1. Город Калуга, переулок 2-й Интернациональный, дом № 10.
2. Город Калуга, улица Баррикад, дом № 127.
3. Город Калуга, улица Вилонова, дом № 19.
4. Город Калуга, улица Герцена, дом № 4.
5. Город Калуга, переулок Гостинорядский, дом № 2.
6. Город Калуга, улица Гурьянова, дом № 61.
7. Город Калуга, улица Дзержинского, дом № 1/46.
8. Город Калуга, улица Дзержинского, дом № 74.
9. Город Калуга, улица Инженерная, дом № 6.
10. Город Калуга, улица Карачевская, дом № 8.
11. Город Калуга, улица Карачевская, дом № 21.
12. Город Калуга, улица Кибальчича, дом № 13.
13. Город Калуга, улица Кирова, дом № 23.
14. Город Калуга, улица Кирова, дом № 78.
15. Город Калуга, улица Кубяка, дом № 17.
16. Город Калуга, переулок Кубяка, дом № 11.
17. Город Калуга, улица Льва Толстого, дом № 3.
18. Город Калуга, улица Льва Толстого, дом № 43.
19. Город Калуга, поселок Мирный, дом № 9.
20. Город Калуга, улица Московская, дом № 128.
21. Город Калуга, улица Московская, дом № 184.
22. Город Калуга, улица Московская, дом № 315.
23. Город Калуга, улица Молодежная, дом № 43.
24. Город Калуга, бульвар Моторостроителей, дом № 18.
25. Город Калуга, Одоевское шоссе, дом № 3.
26. Город Калуга, улица Октябрьская, дом № 8.
27. Город Калуга, улица Плеханова, дом № 51.
28. Город Калуга, улица Пухова, дом № 1.
29. Город Калуга, улица Пухова, дом № 43.
30. Город Калуга, село Росва, улица Советская, дом № 23.
31. Город Калуга, село Росва, улица Советская, дом № 23а.
32. Город Калуга, село Росва, улица Советская, дом № 108.
33. Город Калуга, улица Социалистическая, дом № 9.
34. Город Калуга, улица Рылеева, дом № 18.
35. Город Калуга, территория Сельхозтехники, дом № 2.
36. Город Калуга, переулок Салтыкова-Щедрина, дом № 13.
37. Город Калуга, улица Смоленская, дом № 3.
38. Город Калуга, улица Суворова, дом № 21.
39. Город Калуга, улица Суворова, дом № 52.
40. Город Калуга, улица Суворова, дом № 154.
41. Город Калуга, улица Степана Разина, дом № 44.
42. Город Калуга, улица Степана Разина, дом № 50.
43. Город Калуга, улица Степана Разина, дом № 58.
44. Город Калуга, улица Тарутинская, дом № 231.
45. Город Калуга, улица Театральная, дом № 43/8.
46. Город Калуга, улица Телевизионная, дом № 33.
47. Город Калуга, улица Телевизионная, дом № 39.
48. Город Калуга, улица Телевизионная, дом № 45.
49. Город Калуга, улица Тельмана, дом № 13.
50. Город Калуга, улица Тельмана, дом № 31.
51. Город Калуга, улица Турынинская, дом № 1.
52. Город Калуга, улица Турынинская, дом № 10.
53. Город Калуга, улица Турынинская, дом № 12.

Перечень общественных территорий, подлежащих благоустройству в первоочередном порядке в 2025 году

Благоустройство территории, прилегающей к Яченскому водохранилищу. 2-й этап.

Перечень общественных территорий, подлежащих благоустройству в первоочередном порядке в 2026 году

1. Благоустройство бульвара Чичерина».

3. Настоящее постановление вступает в силу после его официального опубликования.

4. Контроль за исполнением настоящего постановления возложить на управление городского хозяйства города Калуги.

Глава городского округа города Калуги Д.А. ДЕНИСОВ



**Российская Федерация
Дума городского округа города Калуги
ПОСТАНОВЛЕНИЕ
Председателя Думы городского округа
города Калуги**

от 25.11.2025

№ 98

Об утверждении Положения о Молодежной палате при Думе городского округа города Калуги

В целях вовлечения молодежи города Калуги в активную политическую и общественную деятельность и обеспечения взаимодействия представителей молодежи, молодежных общественных объединений с органами местного самоуправления городского округа город Калуга и на основании статьи 22 Устава городского округа города Калуги Калужской области ПОСТАНОВЛЯЮ:

1. Утвердить Положение о Молодежной палате при Думе городского округа города Калуги (приложение).
2. Признать утратившими силу:
 - постановление Главы городского самоуправления города Калуги от 22.01.2021 № 6 «Об утверждении Положения о молодежной Палате при Городской Думе города Калуги»;
 - постановление Главы городского самоуправления города Калуги от 10.06.2021 № 68 «О внесении изменений в Положение о молодежной Палате при Городской Думе города Калуги, утвержденное постановлением Главы городского самоуправления города Калуги от 22.01.2021 № 6»;
 - постановление Главы городского самоуправления города Калуги от 03.05.2023 № 47 «О внесении изменения в Положение о молодежной Палате при Городской Думе города Калуги, утвержденное постановлением Главы городского самоуправления города Калуги от 22.01.2021 № 6».
3. Настоящее постановление вступает в силу после его официального опубликования.
4. Контроль за исполнением настоящего постановления возложить на управляющего делами Думы городского округа города Калуги (Елисеева Т.Е.).

Председатель Думы городского округа города Калуги Ю.Е.МОИСЕЕВ

Приложение к постановлению председателя Думы городского округа города Калуги от 25.11.2025 № 98

Положение о Молодежной палате при Думе городского округа города Калуги

1. Общие положения
 - 1.1. Молодежная палата при Думе городского округа города Калуги (далее – Молодежная палата) является консультативно-совещательным органом, призванным содействовать совершенствованию нормативно-правовой базы в сфере молодежной политики, решению актуальных для молодежи вопросов.
 - 1.2. Целью деятельности Молодежной палаты является вовлечение молодежи города Калуги в активную политическую и общественную деятельность.
 - 1.3. Молодежная палата не является юридическим лицом и осуществляет свою деятельность на общественных началах, основываясь на принципах открытости, гласности и равенства членов Молодежной палаты.
 - 1.4. Деятельность Молодежной палаты осуществляется в соответствии с действующим законодательством, настоящим Положением и Регламентом Молодежной палаты.
2. Формирование Молодежной палаты
 - 2.1. Молодежная палата формируется на добровольных началах по представлению (ходатайству) высших учебных заведений, расположенных на территории города Калуги, – по 2 – 3 кандидата от каждого учебного заведения. Срок полномочий Молодежной палаты составляет 2 года. Кандидатами в члены Молодежной палаты могут быть граждане Российской Федерации в возрасте от 18 до 35 лет. Персональный состав Молодежной палаты утверждается правовым актом председателя Думы городского округа города Калуги (далее – Дума). До утверждения персонального состава Молодежной палаты нового состава сохраняются полномочия Молодежной палаты предыдущего состава.
 - 2.2. Кандидат в члены Молодежной палаты представляет в Думу следующие документы:
 - а) ходатайство учебного заведения (форма произвольная);
 - б) анкету, заполненную по форме согласно приложению № 2 к настоящему Положению;
 - в) согласие на обработку персональных данных, заполненное по форме согласно приложению № 3 к настоящему Положению.
3. Права и обязанности членов Молодежной палаты
 - 3.1. Член Молодежной палаты имеет право:
 - а) избирать и быть избранным в качестве председателя, заместителя председателя либо секретаря Молодежной палаты;
 - б) участвовать в обсуждении и принятии решений Молодежной палаты по вопросам ее деятельности;
 - в) выйти из состава Молодежной палаты, подав заявление об этом (форма заявления произвольная);
 - г) вносить для рассмотрения Молодежной палатой вопросы, относящиеся к ее деятельности.
 - 3.2. Член Молодежной палаты обязан:
 - а) участвовать в реализации целей и задач Молодежной палаты;
 - б) выполнять решения Молодежной палаты;
 - в) содействовать повышению авторитета Молодежной палаты.
4. Компетенция Молодежной палаты
 - 4.1. К компетенции Молодежной палаты относятся:
 - представление интересов молодежи в органах местного самоуправления городского округа города Калуги Калужской области;
 - осуществление деятельности по организации и проведению общественно полезных мероприятий;
 - обеспечение взаимодействия молодежи, молодежных объединений и Молодежного парламента при Законодательном Собрании Калужской области, а также с органами местного самоуправления городского округа города Калуги Калужской области;
 - консолидация молодежи города Калуги для активного участия в реализации государственной молодежной политики;
 - поддержание и развитие гражданских инициатив молодежи, стимулирование творческого и интеллектуального потенциала;
 - участие в подготовке нормативных правовых актов Думы в сфере молодежной политики, а также по вопросам, значимым для молодежи;
 - обсуждение проектов правовых актов органов местного самоуправления городского округа города Калуги Калужской области, принятие по результатам обсуждения решений, имеющих рекомендательный характер;
 - внесение предложений в Думу по актуальным проблемам молодежной политики в городском округе города Калуги Калужской области;
 - содействие формированию правовой культуры в молодежной среде, повышение уровня правовой грамотности;
 - сотрудничество с депутатами Думы в их взаимодействии с молодежными общественными объединениями и образовательными организациями;
 - повышение интереса молодежи к работе Думы, вовлечение ее в процесс принятия решений.
 - 4.2. Молодежная палата в лице полномочных представителей в установлен-

ном порядке вправе представлять свои предложения по проектам нормативных правовых актов в сфере молодежной политики и вопросам, имеющим важное значение для молодежи, в комитеты и комиссии Думы.

4.3. Молодежная палата в своей деятельности взаимодействует с Молодежным парламентом при Законодательном Собрании Калужской области, Молодежным правительством Калужской области и иными молодежными и детскими общественными объединениями.

4.4. Молодежная палата строит свою деятельность в соответствии с задачами, определенными настоящим Положением.

4.5. Молодежная палата имеет свой бланк. Форма бланка Молодежной палаты устанавливается приложением № 1 к настоящему Положению.

5. Порядок работы Молодежной палаты

5.1. Основной организационной формой деятельности Молодежной палаты являются заседания Молодежной палаты.

5.2. Заседание Молодежной палаты считается правомочным, если на нем присутствует большинство от установленного числа членов Молодежной палаты.

5.3. Созыв очередного заседания Молодежной палаты осуществляет председатель Молодежной палаты.

5.4. Молодежная палата самостоятельно утверждает регламент, которым устанавливается:

– порядок избрания председателя Молодежной палаты, заместителя председателя Молодежной палаты и секретаря Молодежной палаты;

– порядок участия членов Молодежной палаты в деятельности Молодежной палаты;

– периодичность, порядок созыва, организации и проведения заседаний Молодежной палаты;

– порядок принятия решений Молодежной палаты;

– иные вопросы внутренней организации и деятельности Молодежной палаты.

5.5. Решения Молодежной палаты принимаются большинством голосов от установленного численного состава членов Молодежной палаты.

5.6. К вопросам, решение по которым принимается исключительно на заседании Молодежной палаты, относятся:

а) определение основных направлений деятельности, утверждение программ и рабочих планов Молодежной палаты;

б) избрание председателя Молодежной палаты, заместителя председателя Молодежной палаты, секретаря Молодежной палаты;

в) принятие решений, касающихся взаимодействия с органами местного самоуправления городского округа города Калуги Калужской области.

6. Структура Молодежной палаты

6.1. В структуру Молодежной палаты входят:

– председатель Молодежной палаты;

– заместитель председателя Молодежной палаты;

– секретарь Молодежной палаты;

– члены Молодежной палаты.

6.2. Молодежная палата может привлекать к своей работе консультантов и экспертов из числа научных работников, специалистов, практических работников, не являющихся членами Молодежной палаты.

6.3. Иные вопросы деятельности Молодежной палаты определяются Регламентом Молодежной палаты.

7. Председатель Молодежной палаты

7.1. Председатель Молодежной палаты избирается из числа членов Молодежной палаты большинством голосов от установленного численного состава членов Молодежной палаты на срок полномочий Молодежной палаты данного состава.

7.2. Председатель Молодежной палаты:

а) председательствует на заседаниях Молодежной палаты;

б) организует текущую деятельность Молодежной палаты;

в) имеет право на созыв очередного и внеочередного заседаний Молодежной палаты;

г) имеет право представлять Молодежную палату в органах государственной власти Калужской области, иных государственных органах, органах местного самоуправления городского округа города Калуги Калужской области, а также в других организациях независимо от форм собственности;

д) контролирует ведение протоколов заседаний Молодежной палаты, удостоверяет указанные протоколы своей подписью;

е) утверждает проект повестки дня заседания Молодежной палаты;

ё) оказывает содействие членам Молодежной палаты в осуществлении ими своих полномочий;

ж) подписывает решения, обращения и рекомендации Молодежной палаты;

з) следит за соблюдением настоящего Положения и Регламента Молодежной палаты;

и) содействует обеспечению гласности и учету общественного мнения в работе Молодежной палаты;

к) осуществляет иные полномочия в соответствии с решениями Молодежной палаты.

На время отсутствия председателя Молодежной палаты его обязанности исполняет заместитель председателя Молодежной палаты.

8. Заместитель председателя Молодежной палаты

8.1. Заместитель председателя Молодежной палаты избирается на заседании Молодежной палаты большинством голосов от установленного численного состава членов Молодежной палаты на срок полномочий Молодежной палаты данного состава.

8.2. Заместитель председателя Молодежной палаты:

а) замещает председателя Молодежной палаты в его отсутствие;

б) помогает в проведении заседаний Молодежной палаты;

в) по поручению председателя Молодежной палаты выступает с официальными заявлениями от имени Молодежной палаты;

г) осуществляет иные полномочия в соответствии с решениями Молодежной палаты.

9. Секретарь Молодежной палаты

9.1. Секретарь Молодежной палаты избирается из числа членов Молодежной палаты большинством голосов от установленного численного состава членов Молодежной палаты на срок полномочий Молодежной палаты данного состава.

9.2. Секретарь Молодежной палаты:

а) осуществляет ведение и оформление протоколов заседаний Молодежной палаты;

б) обеспечивает рассылку необходимых материалов членам Молодежной палаты;

в) осуществляет взаимодействие с аппаратом Думы по вопросам ведения делопроизводства;

г) осуществляет иные полномочия в соответствии с решениями Молодежной палаты.

10. Представитель в Молодежном парламенте при Законодательном Собрании Калужской области

Процедура делегирования представителей в состав Молодежного парламента при Законодательном Собрании Калужской области регламентируется муниципальным нормативным правовым актом, определяющим порядок избрания и назначения делегатов.

11. Прекращение деятельности Молодежной палаты

11.1. Деятельность Молодежной палаты может быть прекращена:

а) по решению, принятому двумя третями голосов от установленного численного состава членов Молодежной палаты;

б) по иным основаниям, предусмотренным действующим законодательством.

Приложение № 1 к Положению о Молодежной палате при Думе городского округа города Калуги

ФОРМА БЛАНКА МОЛОДЕЖНОЙ ПАЛАТЫ ПРИ ДУМЕ ГОРОДСКОГО ОКРУГА ГОРОДА КАЛУГИ



от _____ 20__ г. № _____

Приложение № 2 к Положению о Молодежной палате при Думе городского округа города Калуги

АНКЕТА

1. Ф.И.О. _____

2. Дата рождения _____

3. Адрес проживания _____

4. Образование _____

5. Место учебы _____

6. Сфера профессиональных (жизненных) интересов _____

8. Членство в политической партии (какой) _____

9. Членство в общественном объединении/организации (какой), опыт общественной деятельности и достигнутые результаты _____

10. Достижения за период обучения в образовательных организациях (победы в творческих, научных, учебных, интеллектуальных и спортивных мероприятиях) или профессиональные достижения _____

11. Контактная информация (телефон, e-mail) _____

12. Сведения об адресах сайтов и (или) страниц сайтов в информационно-телекоммуникационной сети Интернет, на которых кандидат в Молодежную палату при Думе городского округа города Калуги размещает общедоступную информацию, а также данные, позволяющие его идентифицировать _____.

Приложение № 3 к Положению о молодежной Палате при Думе городского округа города Калуги

ЗАЯВЛЕНИЕ - СОГЛАСИЕ субъекта на обработку персональных данных

Я, _____
(фамилия, имя, отчество)
документ, удостоверяющий личность, _____ серия _____ № _____

выдан _____ г. _____,
(кем выдан)

Проживающая (ий) по адресу: _____

настоящим даю свое согласие на обработку в Думе городского округа города Калуги (г. Калуга, ул. Ленина, д. 93) моих персональных данных и подтверждаю, что, давая такое согласие, я действую своей волей и в своих интересах.

Согласие дается мною для рассмотрения моей кандидатуры в члены Молодежной палаты при Думе городского округа города Калуги и распространяется на персональные данные, представленные в соответствии с федеральным законодательством и постановлением председателя Думы городского округа города Калуги от «___» _____ 2025 года № ___ «Об утверждении Положения о Молодежной палате при Думе городского округа города Калуги».

Настоящее согласие предоставляется на совершение (из числа предусмотренных пунктом 3 статьи 3 Федерального закона от 27 июля 2006 года № 152-ФЗ «О персональных данных» действий: сбор, запись, систематизация, накопление, хранение, уточнение, извлечение, использование, передача, обезличивание, блокирование, удаление, уничтожение персональных данных) в отношении моих персональных данных всех действий путем смешанной обработки персональных данных с использованием средств автоматизации и без их использования, связанных с процедурой рассмотрения моей кандидатуры в члены Молодежной палаты при Думе городского округа города Калуги. В случае неправомерного использования Думой городского округа города Калуги предоставленных мною персональных данных настоящее согласие отзывается путем подачи мной письменного заявления.

Данное согласие дается на период до истечения сроков хранения соответствующей информации или документов, содержащих указанную информацию, определяемых в соответствии с законодательством Российской Федерации.

«___» _____ 20__ г. _____
дата подпись

Ф.И.О.

ИЗВЕЩЕНИЕ О ЗАВЕРШЕНИИ ОТКРЫТОГО АУКЦИОНА на право заключения договора на размещение нестационарного торгового объекта на территории городского округа города Калуги

В соответствии с постановлением Городской Управы города Калуги от 17.06.2015 № 176-п «Об утверждении Положения о порядке размещения нестационарных торговых объектов на территории города Калуги», распоряжением заместителя главы городского округа города Калуги - начальника управления экономики и имущественных отношений города Калуги от 09.10.2025 № 1470-16-Р «О проведении открытого аукциона на право заключения договора на размещение нестационарного торгового объекта на территории городского округа города Калуги» организатор аукциона - управление экономики и имущественных отношений города Калуги извещает о завершении аукциона.

Итоги аукциона.

По лоту № 1 Аукцион состоялся. Принято решение заключить договор на размещение нестационарного торгового объекта г. Калуга, пл.Старый торг, Городской парк культуры и отдыха, объект, направленный на развлечение населения, тип объекта - электрический аттракцион «Веселый паровозик», с ИП с Кореньевым Сергеем Игоревичем.



**АДМИНИСТРАЦИЯ ГОРОДСКОГО ОКРУГА
ГОРОДА КАЛУГИ
ПОСТАНОВЛЕНИЕ**

от 25.11.2025

№ 491-П

О внесении изменений в постановление Городской Управы города Калуги от 30.01.2025 № 33-п «Об утверждении муниципальной программы муниципального образования «Город Калуга» «Создание условий для эффективного муниципального управления в муниципальном образовании «Город Калуга»

В соответствии со статьей 179 Бюджетного кодекса Российской Федерации, статьями 31, 36 Устава городского округа города Калуги Калужской области, постановлением Городской Управы города Калуги от 02.08.2013 № 220-п «Об утверждении порядка принятия решения о разработке муниципальных программ городского округа города Калуги Калужской области, их формирования и реализации и порядка проведения оценки эффективности реализации муниципальных программ городского округа города Калуги Калужской области» ПОСТАНОВЛЯЮ:

1. Внести в постановление Городской Управы города Калуги от 30.01.2025 № 33-п «Об утверждении муниципальной программы муниципального образования «Город Калуга» «Создание условий для эффективного муниципального управления в муниципальном образовании «Город Калуга» (далее – постановление) следующие изменения:

1.1. Наименование постановления изложить в новой редакции:

«Об утверждении муниципальной программы городского округа города Калуги Калужской области «Создание условий для эффективного муниципального управления в городском округе городе Калуге Калужской области».

1.2. Преамбулу постановления изложить в новой редакции:

«В соответствии со статьей 179 Бюджетного кодекса Российской Федерации, статьями 31, 36 Устава городского округа города Калуги Калужской области, постановлением Городской Управы города Калуги от 02.08.2013 № 220-п «Об утверждении порядка принятия решения о разработке муниципальных программ городского округа города Калуги Калужской области, их формирования и реализации и порядка проведения оценки эффективности реализации муниципальных программ городского округа города Калуги Калужской области».

1.3. Пункт 1 постановления изложить в новой редакции:

«1. Утвердить муниципальную программу городского округа города Калуги Калужской области «Создание условий для эффективного муниципального управления в городском округе городе Калуге Калужской области» в соответствии с приложением к настоящему постановлению».

1.4. Пункт 6 постановления изложить в новой редакции:

«6. Контроль за исполнением настоящего постановления возложить на управление делами главы городского округа города Калуги».

1.5. В приложении к постановлению:

1.5.1. Слова «муниципальное образование «Город Калуга» в соответствующем падеже заменить словами «городской округ город Калуга Калужской области» в соответствующем падеже, слова «Городской Управой города Калуги» заменить словами «администрацией городского округа города Калуги».

1.5.2. В пункте 1 паспорта муниципальной программы муниципального образования «Город Калуга» «Создание условий для эффективного муниципального управления в муниципальном образовании «Город Калуга» (далее – паспорт) слова «Управление делами Городского Головы города Калуги» заменить словами «Управление делами главы городского округа города Калуги».

1.5.3. Пункт 2 паспорта изложить в следующей редакции:

«2. Соисполнители муниципальной программы	управление делами главы городского округа города Калуги, управление городского хозяйства города Калуги, управление социальной защиты города Калуги, управление экономики и имущественных отношений города Калуги, управление финансов города Калуги, управление по работе с населением на территориях, управление образования города Калуги, управление архитектуры, градостроительства и земельных отношений города Калуги, управление культуры города Калуги».
---	--

1.5.4. Пункт 4 паспорта «Направления муниципальной программы/соисполнители муниципальной программы» изложить в следующей редакции:

«4. Направления муниципальной программы/соисполнитель муниципальной программы	1. Общегосударственные вопросы/управление делами главы городского округа города Калуги. 2. Общегосударственные вопросы/управление социальной защиты города Калуги. 3. Общегосударственные вопросы/управление по работе с населением на территориях. 4. Национальная экономика/управление экономики и имущественных отношений города Калуги. 5. Образование/управление делами главы городского округа города Калуги. 6. Образование/управление городского хозяйства города Калуги. 7. Образование/управление экономики и имущественных отношений города Калуги. 8. Образование/управление социальной защиты города Калуги. 9. Образование/управление финансов города Калуги. 10. Образование/управление образования города Калуги. 11. Образование/управление архитектуры, градостроительства и земельных отношений города Калуги. 12. Образование/управление по работе с населением на территориях. 13. Культура, кинематография/управление культуры города Калуги. 14. Социальная политика/управление социальной защиты города Калуги. 15. Средства массовой информации/управление делами главы городского округа города Калуги».
---	--

1.5.5. Пункт 6 паспорта «Объемы финансирования муниципальной программы за счет бюджетных ассигнований» изложить в следующей редакции:

«6. Объемы финансирования муниципальной программы за счет бюджетных ассигнований	Наименование показателя	В с е г о (тыс. руб.)	В том числе по годам					
			2025	2026	2027	2028	2029	2030
	ВСЕГО	2510167,51	431811,51	415048,00	415827,00	415827,00	415827,00	415827,00
	в том числе по источникам финансирования:							
	средства федерального бюджета	0,00	0,00	0,00	0,00	0,00	0,00	0,00
	средства областного бюджета	0,00	0,00	0,00	0,00	0,00	0,00	0,00
	средства бюджета городского округа города Калуги Калужской области	2510167,51	431811,51	415048,00	415827,00	415827,00	415827,00	415827,00»

2. Настоящее постановление вступает в силу после его официального опубликования и распространяется на правоотношения, возникшие с 01.10.2025.

3. Контроль за исполнением настоящего постановления возложить на управление делами главы городского округа города Калуги.

Глава городского округа города Калуги Д.А. ДЕНИСОВ



**АДМИНИСТРАЦИЯ ГОРОДСКОГО ОКРУГА
ГОРОДА КАЛУГИ
ПОСТАНОВЛЕНИЕ**

от 25.11.2025

№ 492-П

О внесении изменений в постановление Городской Управы города Калуги от 02.02.2021 № 36-п «Об утверждении проекта планировки территории и проекта межевания территории, ограниченной улицами Баумана, Георгиевская, Плеханова, Дзержинского»

На основании обращения общества с ограниченной ответственностью «Специализированный застройщик «Перспектива» от 27.10.2025 Вх. № 7321-06-25, в соответствии со статьей 46 Градостроительного кодекса Российской Федерации, статьями 29, 36 Устава городского округа города Калуги Калужской области, утвержденного решением Городской Думы города Калуги от 26.08.2025 № 117, в связи с допущенной технической ошибкой ПОСТАНОВЛЯЮ:

1. Внести следующие изменения в постановление Городской Управы города Калуги от 02.02.2021 № 36-п «Об утверждении проекта планировки территории и проекта межевания территории, ограниченной улицами Баумана, Георгиевская, Плеханова, Дзержинского» (далее - Постановление):

1.1. В преамбуле Постановления слова «статей 36, 44 Устава муниципального образования «Город Калуга» заменить словами «статей 29, 36 Устава городского округа города Калуги Калужской области».

1.2. В приложении 1 к Постановлению:

- в таблице 4 «Расчетная площадь территорий, необходимых для размещения придомовых площадок МКД» в строке 1 столбца 15 «Площадь территории озеленения, размещенного по проекту в ЗПР, кв.м» число «386,03» заменить на число «386»;

- в таблице 5 «Расчетная площадь ЗПР МКД» в строке 1 столбца 6 «Территории озеленения» число «386,03» заменить на число «386»;

- в таблице 6 «Параметры строящегося и планируемого МКД» в строке 1 столбца 20 «Территории озеленения, кв.м» число «386,03» заменить на число «386»;

- в таблице 7 «Характеристики планируемого многоквартирного жилого дома со встроенными общественными помещениями с гибким функциональным назначением и одноуровневым подземным гаражом (автостоянкой) (код 01.02.001.004)» в строке 10 столбца 3 «Всего по зданию» число «577,15» заменить на число «573,3».

2. Настоящее постановление подлежит официальному опубликованию в газете «Калужская неделя» и размещению на официальном сайте администрации городского округа города Калуги в сети Интернет в течение семи дней с момента принятия настоящего постановления.

3. Настоящее постановление вступает в силу после его официального опубликования.

4. Контроль за исполнением настоящего постановления возложить на управление архитектуры, градостроительства и земельных отношений города Калуги.

Глава городского округа города Калуги Д.А. ДЕНИСОВ



**АДМИНИСТРАЦИЯ ГОРОДСКОГО ОКРУГА
ГОРОДА КАЛУГИ
ПОСТАНОВЛЕНИЕ**

от 25.11.2025

№ 493-П

О внесении изменений в постановление Городской Управы города Калуги от 15.02.2023 № 51-п «Об утверждении Порядка предоставления отсрочки арендной платы по договорам аренды муниципального недвижимого имущества(за исключением земельных участков) в связи с частичной мобилизацией»

В соответствии со статьями 29, 31, 36 Устава городского округа города Калуги Калужской области ПОСТАНОВЛЯЮ:

1. Внести в постановление Городской Управы города Калуги от 15.02.2023 № 51-п «Об утверждении Порядка предоставления отсрочки арендной платы по договорам аренды муниципального недвижимого имущества (за исключением земельных участков) в связи с частичной мобилизацией» (далее - постановление) следующие изменения:

1.1. Преамбулу постановления изложить в новой редакции:

«В соответствии со статьями 29, 31, 36 Устава городского округа города Калуги Калужской области, пунктом 7 распоряжения Правительства Российской Федерации от 15.10.2022 N 3046-р «О предоставлении отсрочки арендной платы по договорам аренды федерального имущества в связи с частичной мобилизацией», решением Городской Думы города Калуги от 25.01.2023 № 17 «О предоставлении отсрочки арендной платы по договорам аренды муниципального недвижимого

имущества (за исключением земельных участков) в связи с частичной мобилизацией» ПОСТАНОВЛЯЮ:».

1.2. В подпункте 1.2 приложения к постановлению слова «муниципального образования «Город Калуга», заменить словами «городского округа города Калуги Калужской области».

2. Настоящее постановление вступает в силу после его официального опубликования.

3. Контроль за исполнением настоящего постановления возложить на управление экономики и имущественных отношений города Калуги.

Глава городского округа города Калуги Д.А. ДЕНИСОВ



ГЛАВА ГОРОДСКОГО ОКРУГА ГОРОДА КАЛУГИ РАСПОРЯЖЕНИЕ

от 21.11.2025

№ 64

О проведении общественных обсуждений по проекту решения о предоставлении Ланцову Михаилу Валерьевичу разрешения на отклонение от предельных параметров разрешенного строительства, реконструкции объектов капитального строительства

В соответствии со статьей 40 Градостроительного кодекса Российской Федерации, Уставом городского округа города Калуги Калужской области

1. Провести общественные обсуждения по проекту решения о предоставлении Ланцову Михаилу Валерьевичу разрешения на отклонение от предельных параметров разрешенного строительства, реконструкции объектов капитального строительства (далее - общественные обсуждения).

2. Опубликовать оповещение о начале общественных обсуждений (приложение) в газете «Калужская неделя» не позднее чем за семь дней до дня размещения на официальном сайте администрации городского округа города Калуги данного проекта.

3. Разместить оповещение о начале общественных обсуждений на информационном стенде, оборудованном около здания, по адресу: г. Калуга, ул. Московская, д. 188.

4. Разместить проект решения о предоставлении Ланцову Михаилу Валерьевичу разрешения на отклонение от предельных параметров разрешенного строительства, реконструкции объектов капитального строительства и информационные материалы к нему на официальном сайте администрации городского округа города Калуги в сети Интернет (<https://www.kaluga-gov.ru>), в федеральной государственной информационной системе «Единый портал государственных и муниципальных услуг (функций)» (<https://gosuslugi.ru>) и открыть экспозицию данного проекта.

5. Определить органом, уполномоченным на организацию и проведение общественных обсуждений, комиссию по подготовке проекта Правил землепользования и застройки городского округа «Город Калуга».

6. Управлению архитектуры, градостроительства и земельных отношений города Калуги обеспечить размещение настоящего распоряжения на официальном сайте администрации городского округа города Калуги в сети Интернет.

7. Настоящее распоряжение вступает в силу после его официального опубликования.

8. Контроль за исполнением настоящего распоряжения возложить на управление архитектуры, градостроительства и земельных отношений города Калуги.

Д.А. ДЕНИСОВ

Приложение к распоряжению главы городского округа города Калуги от 21.11.2025 № 64

ОПОВЕЩЕНИЕ О НАЧАЛЕ ОБЩЕСТВЕННЫХ ОБСУЖДЕНИЙ

Наименование проекта: Проект решения о предоставлении Ланцову Михаилу Валерьевичу разрешения на отклонение от предельных параметров разрешенного строительства, реконструкции объектов капитального строительства.

Реквизиты правового акта, на основании которого назначены общественные обсуждения:

Распоряжение главы городского округа города Калуги от 21.11.2025 № 64

Краткая характеристика объектов, в отношении которых запрашивается разрешение:

Для строительства гаража на земельном участке с кадастровым номером 40:25:000206:3159, расположенном по адресу: г. Калуга, д. Пучково, запрашивается разрешение на отклонение от предельных параметров разрешенного строительства, реконструкции объектов капитального строительства в части уменьшения минимального отступа в целях определения мест допустимого размещения зданий, строений, сооружений, за пределами которых запрещено строительство зданий, строений, сооружений, по северной и южной границам вышеуказанного земельного участка до 0 м.

Порядок проведения общественных обсуждений: в соответствии с п. 2.1.3 Положения о порядке организации и проведения общественных обсуждений на территории муниципального образования «Город Калуга» в области градостроительной деятельности, утвержденного постановлением Городской Думы городского округа «Город Калуга» от 28.04.2006 № 57 (в редакции от 27.06.2018 № 146), с участием:

а) граждан, постоянно проживающих в пределах территориальной зоны, в границах которой расположен земельный участок или объект капитального строительства, применительно к которым запрашивается соответствующее разрешение;

б) правообладателей земельных участков и (или) расположенных на них объектов капитального строительства, находящихся в границах этой территориальной зоны;

в) граждан, постоянно проживающих в границах земельных участков, прилегающих к земельному участку, в отношении которого запрашивается соответствующее разрешение;

г) правообладателей земельных участков, прилегающих к земельному участку, в отношении которого запрашивается соответствующее разрешение, или расположенных на них объектов капитального строительства, правообладателей помещений, являющихся частью объекта капитального строительства, в отношении которого запрашивается соответствующее разрешение;

д) правообладателей земельных участков и объектов капитального строительства, подверженных риску негативного воздействия на окружающую среду, которое может возникнуть в результате получения запрашиваемого разрешения. Срок проведения общественных обсуждений: с 27.11.2025 по 11.12.2025.

Место, дата открытия экспозиции проекта: г. Калуга, ул. Московская, д. 188, около каб. 420 (4 этаж), 04.12.2025.

Срок проведения экспозиции проекта, дни и часы, в которые возможно их посещение:

с 04.12.2025 по 08.12.2025 в рабочие дни:

- с понедельника по четверг с 8.00 до 13.00 и с 14.00 до 17.00;

- в пятницу - с 8.00 до 13.00 и с 14.00 до 16.00.

Порядок и форма внесения участниками общественных обсуждений предложений и замечаний:

- в письменной форме по адресу: г. Калуга, ул. Московская, д. 188, каб. 112, каб. 114;

- посредством записи в книге (журнале) учета посетителей экспозиции проекта по адресу: г. Калуга, ул. Московская, д. 188, каб. 420;

- посредством официального сайта администрации городского округа города Калуги в сети Интернет (<https://www.kaluga-gov.ru>), федеральной государственной информационной системы «Единый портал государственных и муниципальных услуг (функций)» (<https://gosuslugi.ru>).

Предложения и замечания вносятся при условии представления сведений о себе с приложением документов, подтверждающих такие сведения:

а) физические лица:

- фамилия, имя, отчество (при наличии);

- дата рождения;

- адрес места жительства (регистрации).

б) юридические лица:

- наименование;

- основной государственный регистрационный номер;

- место нахождения и адрес.

в) участники общественных обсуждений, являющиеся правообладателями соответствующих земельных участков и (или) расположенных на них объектов капитального строительства и (или) помещений, являющихся частью указанных объектов капитального строительства, также представляют сведения:

- из Единого государственного реестра недвижимости о земельных участках, объектах капитального строительства, помещениях, являющихся частью указанных объектов капитального строительства;

- иные документы, устанавливающие или удостоверяющие их права на земельные участки, объекты капитального строительства, помещения, являющиеся частью указанных объектов капитального строительства.

Срок внесения участниками общественных обсуждений предложений и замечаний: с 04.12.2025 по 08.12.2025.

Информация об официальном сайте, на котором размещен проект и информационные материалы к нему:

- официальный сайт администрации городского округа города Калуги в сети Интернет (<http://www.kaluga-gov.ru>) в разделе «Градостроительство» - «Разрешения и согласования» - «Отклонение от предельных параметров разрешенного строительства»;

- федеральная государственная информационная система «Единый портал государственных и муниципальных услуг (функций)» (<https://pos.gosuslugi.ru/lkp/public-discussions>).



ГЛАВА ГОРОДСКОГО ОКРУГА ГОРОДА КАЛУГИ РАСПОРЯЖЕНИЕ

от 21.11.2025

№ 65

О проведении общественных обсуждений по проекту изменений в проект планировки территории в районе улиц Байконурской, Московской

В соответствии с пунктом 5 статьи 46 Градостроительного кодекса Российской Федерации, статьями 31, 36 Устава городского округа города Калуги Калужской области, а также в целях соблюдения права человека на благоприятные условия жизнедеятельности, прав и законных интересов правообладателей земельных участков и объектов капитального строительства

1. Провести общественные обсуждения по проекту изменений в проект планировки территории в районе улиц Байконурской, Московской.

2. Определить органом, уполномоченным на организацию и проведение общественных обсуждений, управление архитектуры, градостроительства и земельных отношений города Калуги.

3. Опубликовать оповещение о начале общественных обсуждений (приложение) в газете «Калужская неделя» не позднее чем за семь дней до дня размещения на официальном сайте администрации городского округа города Калуги проекта изменений в проект планировки территории в районе улиц Байконурской, Московской.

4. Разместить оповещение о начале общественных обсуждений на информационном стенде, оборудованном около здания, по адресу: г. Калуга, ул. Московская, д. 188.

5. Разместить проект изменений в проект планировки территории в районе улиц Байконурской, Московской и информационные материалы к нему на официальном сайте администрации городского округа города Калуги в сети Интернет (<https://www.kaluga-gov.ru>), в федеральной государственной информационной системе «Единый портал государственных и муниципальных услуг (функций)» (<https://gosuslugi.ru>) и открыть экспозицию данного проекта.

6. Управлению архитектуры, градостроительства и земельных отношений города Калуги обеспечить размещение настоящего распоряжения на официальном сайте администрации городского округа города Калуги в сети Интернет.

7. Настоящее распоряжение вступает в силу после его официального опубликования.

8. Контроль за исполнением настоящего распоряжения возложить на управление архитектуры, градостроительства и земельных отношений города Калуги.

Д.А. ДЕНИСОВ

www.nedelya40.ru

Приложение к распоряжению главы городского округа города Калуги от 21.11.2025 № 65

ОПОВЕЩЕНИЕ О НАЧАЛЕ ОБЩЕСТВЕННЫХ ОБСУЖДЕНИЙ

Наименование проекта: Проект изменений в проект планировки территории в районе улиц Байконурской, Московской.

Дата и номер постановления администрации городского округа города Калуги, на основании которого подготовлен проект: В соответствии с п.34 Правил подготовки документации по планировке территории, подготовка которой осуществляется на основании решений уполномоченных федеральных органов исполнительной власти, исполнительных органов субъектов Российской Федерации и органов местного самоуправления, принятия решения об утверждении документации по планировке территории, внесения изменений в такую документацию, отмены такой документации или ее отдельных частей, признания отдельных частей такой документации не подлежащими применению, а также подготовки и утверждения проекта планировки территории в отношении территорий исторических поселений федерального и регионального значения, утвержденных постановлением Правительства Российской Федерации от 02.02.2024 № 112, решение о подготовке изменений в документацию по планировке территории принимается и подготовка таких изменений обеспечивается инициатором.

Наименование проектной организации, подготовившей проект: ИП Дыблин Д.Д. Реквизиты правового акта, на основании которого назначены общественные обсуждения:

Распоряжение главы городского округа города Калуги от 21.11.2025 № 65

Порядок проведения общественных обсуждений: в соответствии с п. 2.1.3 Положения о порядке организации и проведения общественных обсуждений на территории муниципального образования «Город Калуга» в области градостроительной деятельности, утвержденного постановлением Городской Думы городского округа «Город Калуга» от 28.04.2006 № 57, с участием граждан, проживающих на территории, в отношении которой подготовлен данный проект, правообладателей находящихся в границе данной территории земельных участков и (или) расположенных на них объектов капитального строительства, а также правообладателей помещений, являющихся частью указанных объектов капитального строительства.

Срок проведения общественных обсуждений: с 27.11.2025 по 18.12.2025.

Место, дата открытия экспозиции проекта: г. Калуга, ул. Московская, д. 188, около каб. 420 (4 этаж), 04.12.2025.

Срок проведения экспозиции проекта, дни и часы, в которые возможно их посещение:

с 04.12.2025 по 11.12.2025 в рабочие дни:

с понедельника по четверг с 8.00 до 13.00 и с 14.00 до 17.00;

в пятницу - с 8.00 до 13.00 и с 14.00 до 16.00.

Порядок и форма внесения участниками общественных обсуждений предложений и замечаний:

- в письменной форме по адресу: г. Калуга, ул. Московская, д. 188, каб. 112, каб. 114;

- посредством записи в книге (журнале) учета посетителей экспозиции проекта по адресу: г. Калуга, ул. Московская, д. 188, каб. 420;

- посредством официального сайта администрации городского округа города Калуги в сети Интернет (<https://www.kaluga-gov.ru>), федеральной государственной информационной системы «Единый портал государственных и муниципальных услуг (функций)» (<https://gosuslugi.ru>).

Предложения и замечания вносятся при условии представления сведений о себе с приложением документов, подтверждающих такие сведения:

а) физические лица:

- фамилия, имя, отчество (при наличии);

- дата рождения;

- адрес места жительства (регистрации).

б) юридические лица:

- наименование;

- основной государственный регистрационный номер;

- место нахождения и адрес;

в) участники общественных обсуждений, являющиеся правообладателями соответствующих земельных участков и (или) расположенных на них объектов капитального строительства и (или) помещений, являющихся частью указанных объектов капитального строительства, также представляют сведения:

- из Единого государственного реестра недвижимости о земельных участках, объектах капитального строительства, помещениях, являющихся частью указанных объектов капитального строительства;

- иные документы, устанавливающие или удостоверяющие их права на земельные участки, объекты капитального строительства, помещения, являющиеся частью указанных объектов капитального строительства.

Срок внесения участниками общественных обсуждений предложений и замечаний: с 04.12.2025 по 11.12.2025.

Информация о размещении проекта и информационных материалов к нему:

- официальный сайт администрации городского округа города Калуги в сети Интернет (<https://www.kaluga-gov.ru>) в разделе «Градостроительство» - «Планировка территории» - «Проекты планировки и проекты межевания»;

- федеральная государственная информационная система «Единый портал государственных и муниципальных услуг (функций)» (<https://pos.gosuslugi.ru/lkp/public-discussions/>).



**ГЛАВА ГОРОДСКОГО ОКРУГА ГОРОДА КАЛУГИ
РАСПОРЯЖЕНИЕ**

от 21.11.2025

№ 66

О проведении общественных обсуждений по проекту межевания территории в районе переулка Сельского и Новослободского проезда в границе обособленного контура территориальной зоны производственно-коммунальных объектов V класса санитарной классификации (П-5)

В соответствии с пунктом 5 статьи 46 Градостроительного кодекса Российской Федерации, статьями 31, 36 Устава городского округа города Калуги Калужской области, а также в целях соблюдения права человека на благоприятные условия жизнедеятельности, прав и законных интересов правообладателей земельных участков и объектов капитального строительства

1. Провести общественные обсуждения по проекту межевания территории в

районе переулка Сельского и Новослободского проезда в границе обособленного контура территориальной зоны производственно-коммунальных объектов V класса санитарной классификации (П-5).

2. Определить органом, уполномоченным на организацию и проведение общественных обсуждений, управление архитектуры, градостроительства и земельных отношений города Калуги.

3. Опубликовать оповещение о начале общественных обсуждений (приложение) в газете «Калужская неделя» не позднее чем за семь дней до дня размещения на официальном сайте администрации городского округа города Калуги проекта межевания территории в районе переулка Сельского и Новослободского проезда в границе обособленного контура территориальной зоны производственно-коммунальных объектов

V класса санитарной классификации (П-5).

4. Разместить оповещение о начале общественных обсуждений на информационном стенде, оборудованном около здания, по адресу: г. Калуга, ул. Московская, д. 188.

5. Разместить проект межевания территории в районе переулка Сельского и Новослободского проезда в границе обособленного контура территориальной зоны производственно-коммунальных объектов V класса санитарной классификации (П-5) и информационные материалы к нему на официальном сайте администрации городского округа города Калуги в сети Интернет (<https://www.kaluga-gov.ru>), в федеральной государственной информационной системе «Единый портал государственных и муниципальных услуг (функций)» (<https://gosuslugi.ru>) и открыть экспозицию данного проекта.

6. Управлению архитектуры, градостроительства и земельных отношений города Калуги обеспечить размещение настоящего распоряжения на официальном сайте администрации городского округа города Калуги в сети Интернет.

7. Настоящее распоряжение вступает в силу после его официального опубликования.

8. Контроль за исполнением настоящего распоряжения возложить на управление архитектуры, градостроительства и земельных отношений города Калуги.

Д.А. ДЕНИСОВ

Приложение к распоряжению главы городского округа города Калуги от 21.11.2025 № 66

ОПОВЕЩЕНИЕ О НАЧАЛЕ ОБЩЕСТВЕННЫХ ОБСУЖДЕНИЙ

Наименование проекта: Проект межевания территории в районе переулка Сельского и Новослободского проезда в границе обособленного контура территориальной зоны производственно-коммунальных объектов V класса санитарной классификации (П-5).

Дата и номер постановления администрации городского округа города Калуги, на основании которого подготовлен проект: распоряжение заместителя Городского Головы - начальника управления архитектуры, градостроительства и земельных отношений города Калуги от 01.04.2025 № 1276-06-р «О подготовке проекта межевания территории в районе переулка Сельского и Новослободского проезда в границе обособленного контура территориальной зоны производственно-коммунальных объектов V класса санитарной классификации (П-5)».

Наименование проектной организации, подготовившей проект: АО «КалугаТИСИЗ»

Реквизиты правового акта, на основании которого назначены общественные обсуждения:

Распоряжение главы городского округа города Калуги от 21.11.2025 № 66.

Порядок проведения общественных обсуждений: в соответствии с п. 2.1.3 Положения о порядке организации и проведения общественных обсуждений на территории муниципального образования «Город Калуга» в области градостроительной деятельности, утвержденного постановлением Городской Думы городского округа «Город Калуга» от 28.04.2006 № 57, с участием граждан, проживающих на территории, в отношении которой подготовлен данный проект, правообладателей находящихся в границе данной территории земельных участков и (или) расположенных на них объектов капитального строительства, а также правообладателей помещений, являющихся частью указанных объектов капитального строительства.

Срок проведения общественных обсуждений: с 27.11.2025 по 18.12.2025.

Место, дата открытия экспозиции проекта: г. Калуга, ул. Московская, д. 188, около каб. 420 (4 этаж), 04.12.2025.

Срок проведения экспозиции проекта, дни и часы, в которые возможно их посещение: с 04.12.2025 по 11.12.2025 в рабочие дни:

с понедельника по четверг с 8.00 до 13.00 и с 14.00 до 17.00;

в пятницу - с 8.00 до 13.00 и с 14.00 до 16.00.

Порядок и форма внесения участниками общественных обсуждений предложений и замечаний:

- в письменной форме по адресу: г. Калуга, ул. Московская, д. 188, каб. 112, каб. 114;

- посредством записи в книге (журнале) учета посетителей экспозиции проекта по адресу: г. Калуга, ул. Московская, д. 188, каб. 420;

- посредством официального сайта администрации городского округа города Калуги в сети Интернет (<https://www.kaluga-gov.ru>), федеральной государственной информационной системы «Единый портал государственных и муниципальных услуг (функций)» (<https://gosuslugi.ru>).

Предложения и замечания вносятся при условии представления сведений о себе с приложением документов, подтверждающих такие сведения:

а) физические лица:

- фамилия, имя, отчество (при наличии);

- дата рождения;

- адрес места жительства (регистрации).

б) юридические лица:

- наименование;

- основной государственный регистрационный номер;

- место нахождения и адрес;

в) участники общественных обсуждений, являющиеся правообладателями соответствующих земельных участков и (или) расположенных на них объектов капитального строительства и (или) помещений, являющихся частью указанных объектов капитального строительства, также представляют сведения:

- из Единого государственного реестра недвижимости о земельных участках, объектах капитального строительства, помещениях, являющихся частью указанных объектов капитального строительства;

- иные документы, устанавливающие или удостоверяющие их права на зе-

мельные участки, объекты капитального строительства, помещения, являющиеся частью указанных объектов капитального строительства.

Срок внесения участниками общественных обсуждений предложений и замечаний: с 04.12.2025 по 11.12.2025.

Информация о размещении проекта и информационных материалов к нему:
- официальный сайт администрации городского округа города Калуги в сети Интернет (<https://www.kaluga-gov.ru>) в разделе «Градостроительство» - «Планировка территории» - «Проекты планировки и проекты межевания»;

- федеральная государственная информационная система «Единый портал государственных и муниципальных услуг (функций)» (<https://pos.gosuslugi.ru/lkp/public-discussions/>).



ГЛАВА ГОРОДСКОГО ОКРУГА ГОРОДА КАЛУГИ РАСПОРЯЖЕНИЕ

от 24.11.2025

№ 68

О проведении общественных обсуждений по схеме расположения земельного участка или земельных участков на кадастровом плане территории по адресу: г. Калуга, пер. Пестеля 1-й, д. 19 под многоквартирным домом

В соответствии с пунктом 5.1 статьи 46 Градостроительного кодекса Российской Федерации, статьями 29, 36 Устава городского округа города Калуги Калужской области, пунктом 2.1 статьи 11.10 Земельного кодекса Российской Федерации, а также в целях соблюдения права человека на благоприятные условия жизнедеятельности, прав и законных интересов правообладателей земельных участков и объектов капитального строительства

1. Провести общественные обсуждения по схеме расположения земельного участка или земельных участков на кадастровом плане территории по адресу: г. Калуга, пер. Пестеля 1-й, д. 19 под многоквартирным домом.

2. Определить органом, уполномоченным на организацию и проведение общественных обсуждений, управление архитектуры, градостроительства и земельных отношений города Калуги.

3. Опубликовать оповещение о начале общественных обсуждений (приложение) в газете «Калужская неделя» не позднее чем за семь дней до дня размещения на официальном сайте администрации городского округа города Калуги схемы расположения земельного участка или земельных участков на кадастровом плане территории по адресу: г. Калуга, пер. Пестеля 1-й, д. 19 под многоквартирным домом.

4. Разместить оповещение о начале общественных обсуждений на информационном стенде, оборудованном около здания, по адресу: г. Калуга, ул. Московская, д. 188.

5. Разместить схему расположения земельного участка или земельных участков на кадастровом плане территории по адресу: г. Калуга, пер. Пестеля 1-й, д. 19 под многоквартирным домом на официальном сайте администрации городского округа города Калуги в сети Интернет (<https://www.kaluga-gov.ru>), в федеральной государственной информационной системе «Единый портал государственных и муниципальных услуг (функций)» (<https://gosuslugi.ru>) и открыть экспозицию данного проекта.

6. Управлению архитектуры, градостроительства и земельных отношений города Калуги обеспечить размещение настоящего распоряжения на официальном сайте администрации городского округа города Калуги в сети Интернет.

7. Настоящее распоряжение вступает в силу после его официального опубликования.

8. Контроль за исполнением настоящего распоряжения возложить на управление архитектуры, градостроительства и земельных отношений города Калуги.

Д.А. ДЕНИСОВ

Приложение к распоряжению главы городского округа города Калуги от 24.11.2025 № 68

ОПОВЕЩЕНИЕ О НАЧАЛЕ ОБЩЕСТВЕННЫХ ОБСУЖДЕНИЙ

Наименование проекта: Схема расположения земельного участка или земельных участков на кадастровом плане территории по адресу: г. Калуга, пер. Пестеля 1-й, д. 19 под многоквартирным домом.

Реквизиты правового акта, на основании которого назначены общественные обсуждения:

Распоряжение главы городского округа города Калуги от 24.11.2025 № 68.

Порядок проведения общественных обсуждений: в соответствии с п. 2.1.3 Положения о порядке организации и проведения общественных обсуждений на территории муниципального образования «Город Калуга» в области градостроительной деятельности, утвержденного постановлением Городской Думы городского округа «Город Калуга» от 28.04.2006 № 57, с участием граждан, проживающих на территории, в отношении которой подготовлен данный проект, правообладателей находящихся в границе данной территории земельных участков и (или) расположенных на них объектов капитального строительства, а также правообладателей помещений, являющихся частью указанных объектов капитального строительства.

Срок проведения общественных обсуждений: с 27.11.2025 по 18.12.2025.

Место, дата открытия экспозиции проекта: г. Калуга, ул. Московская, д. 188, около каб. 414 (4 этаж), 04.12.2025.

Срок проведения экспозиции проекта, дни и часы, в которые возможно их посещение:

с 04.12.2025 по 11.12.2025 в рабочие дни:

с понедельника по четверг с 8.00 до 13.00 и с 14.00 до 17.00;

в пятницу - с 8.00 до 13.00 и с 14.00 до 16.00.

Порядок и форма внесения участниками общественных обсуждений предложений и замечаний:

- в письменной форме по адресу: г. Калуга, ул. Московская, д. 188, каб. 112, каб. 114;

- посредством записи в книге (журнале) учета посетителей экспозиции проекта по адресу: г. Калуга, ул. Московская, д. 188, каб. 302;

- посредством официального сайта администрации городского округа города Калуги в сети Интернет (<https://www.kaluga-gov.ru>), федеральной государственной информационной системы «Единый портал государственных и муниципальных услуг (функций)» (<https://gosuslugi.ru>).

Предложения и замечания вносятся при условии представления сведений о себе с приложением документов, подтверждающих такие сведения:

а) физические лица:

- фамилия, имя, отчество (при наличии);

- дата рождения;

- адрес места жительства (регистрации).

б) юридические лица:

- наименование;

- основной государственный регистрационный номер;

- место нахождения и адрес;

в) участники общественных обсуждений, являющиеся правообладателями соответствующих земельных участков и (или) расположенных на них объектов капитального строительства и (или) помещений, являющихся частью указанных объектов капитального строительства, также представляют сведения:

- из Единого государственного реестра недвижимости о земельных участках, объектах капитального строительства, помещениях, являющихся частью указанных объектов капитального строительства;

- иные документы, устанавливающие или удостоверяющие их права на земельные участки, объекты капитального строительства, помещения, являющиеся частью указанных объектов капитального строительства.

Срок внесения участниками общественных обсуждений предложений и замечаний: с 04.12.2025 по 11.12.2025.

Информация о размещении проекта и информационных материалов к нему:

- официальный сайт администрации городского округа города Калуги в сети Интернет (<https://www.kaluga-gov.ru>) в разделе «Градостроительство» - «Планировка территории» - «Проекты планировки и проекты межевания»;

- федеральная государственная информационная система «Единый портал государственных и муниципальных услуг (функций)» (<https://pos.gosuslugi.ru/lkp/public-discussions/>).



АДМИНИСТРАЦИЯ ГОРОДСКОГО ОКРУГА ГОРОДА КАЛУГИ ПОСТАНОВЛЕНИЕ

от 25.11.2025

№ 494-П

О внесении изменений в постановление Городской Управы города Калуги от 02.10.2018 № 339-п «Об установлении тарифов на дополнительные образовательные услуги, предоставляемые муниципальным бюджетным общеобразовательным учреждением «Средняя общеобразовательная школа № 6 имени А.С. Пушкина» города Калуги

В соответствии с пунктом 4 части 1 статьи 17 Федерального закона от 06.10.2003 № 131-ФЗ «Об общих принципах организации местного самоуправления в Российской Федерации», статьей 101 Федерального закона от 29.12.2012 № 273-ФЗ «Об образовании в Российской Федерации», решением Городской Думы городского округа «Город Калуга» от 24.03.2010 № 23 «Об утверждении Порядков регулирования тарифов на услуги, предоставляемые муниципальными предприятиями и учреждениями, регулирования стоимости услуг, предоставляемых согласно гарантированному перечню услуг по погребению, регулирования платы за жилое помещение и Перечня полномочий органов местного самоуправления муниципального образования «Город Калуга» в области регулирования тарифов, стоимости услуг и платы за жилое помещение», статьями 35, 36 Устава городского округа города Калуги Калужской области ПОСТАНОВЛЯЮ:

1. Внести следующие изменения в постановление Городской Управы города Калуги от 02.10.2018 № 339-п «Об установлении тарифов на дополнительные образовательные услуги, предоставляемые муниципальным бюджетным общеобразовательным учреждением «Средняя общеобразовательная школа № 6 имени А.С. Пушкина» города Калуги (далее – постановление):

1.1. В преамбуле постановления слова «статьями 36, 38, 43 Устава муниципального образования «Город Калуга» заменить словами «статьями 35, 36 Устава городского округа города Калуги Калужской области».

1.2. Приложение к постановлению изложить в новой редакции (приложение).

2. Настоящее постановление вступает в силу после его официального опубликования.

3. Контроль за исполнением настоящего постановления возложить на управление образования города Калуги.

Глава городского округа города Калуги Д.А. ДЕНИСОВ

Приложение к постановлению администрации городского округа города Калуги от 25.11.2025 № 494-П

Размер тарифов на дополнительные образовательные услуги, предоставляемые муниципальным бюджетным общеобразовательным учреждением «Средняя общеобразовательная школа № 6 имени А.С. Пушкина» города Калуги

№ п/п	Наименование услуги	Единица измерения	Цена, руб.
1.	Платная дополнительная образовательная услуга по реализации дополнительной общеразвивающей программы для детей дошкольного возраста «Развивай-ка» (6 занятий в неделю по 30 минут, 24 занятия в месяц)	человек/месяц	3 000,00
2.	Платная дополнительная образовательная услуга по реализации дополнительной общеразвивающей программы «Окно в Европу» (2 занятия в неделю по 60 минут, 8 занятий в месяц)	человек/месяц	3 000,00

ГАЗЕТУ В ЭЛЕКТРОННОМ ВИДЕ
МОЖНО СКАЧАТЬ НА САЙТЕ
WWW.NEDELJA40.RU

www.nedelya40.ru



**АДМИНИСТРАЦИЯ ГОРОДСКОГО ОКРУГА
ГОРОДА КАЛУГИ
ПОСТАНОВЛЕНИЕ**

от 25.11.2025

№ 495-П

О внесении изменений в постановление Городской Управы города Калуги от 29.03.2019 № 115-п «Об утверждении Положения «О порядке выплаты ежемесячной денежной компенсации расходов по договорам найма (поднайма) жилых помещений в пределах территории муниципального образования «Город Калуга» тренерам, приглашенным для работы в учреждения, подведомственные управлению физической культуры, спорта и молодежной политики города Калуги»

В соответствии со статьей Федерального закона от 06.10.2003 № 131-ФЗ «Об общих принципах организации местного самоуправления в Российской Федерации», статьей 74.1 Бюджетного кодекса Российской Федерации, Уставом городского округа города Калуги Калужской области ПОСТАНОВЛЯЮ:

1. Внести следующие изменения в постановление Городской Управы города Калуги от 29.03.2019 № 115-п «Об утверждении Положения «О порядке выплаты ежемесячной денежной компенсации расходов по договорам найма (поднайма) жилых помещений в пределах территории муниципального образования «Город Калуга» тренерам, приглашенным для работы в учреждения, подведомственные управлению физической культуры, спорта и молодежной политики города Калуги» (далее - постановление):

1.1. Наименование постановления изложить в новой редакции:

«Об утверждении Положения «О порядке выплаты ежемесячной денежной компенсации расходов по договорам найма (поднайма) жилых помещений в пределах городского округа города Калуги Калужской области тренерам, приглашенным для работы в учреждения, подведомственные управлению физической культуры, спорта и молодежной политики города Калуги».

1.2. В преамбуле постановления слова «статьями 36, 43, Устава муниципального образования «Город Калуга» заменить словами «статьями 35, 36 Устава городского округа города Калуги Калужской области».

1.3. Приложение к постановлению изложить в новой редакции (приложение).

2. Настоящее постановление вступает в силу после его официального опубликования..

3. Контроль за исполнением настоящего постановления возложить на управление физической культуры, спорта и молодежной политики города Калуги.

Глава городского округа города Калуги Д.А. ДЕНИСОВ

Приложение к постановлению администрации городского округа города Калуги от 25.11.2025 № 495-П

Положение «О порядке выплаты ежемесячной денежной компенсации расходов по договорам найма (поднайма) жилых помещений в пределах территории городского округа города Калуги Калужской области тренерам, приглашенным для работы в учреждения, подведомственные управлению физической культуры, спорта и молодежной политики города Калуги»

1. Общие положения

1.1. Настоящее положение определяет порядок выплаты ежемесячной денежной компенсации расходов по договорам найма (поднайма) жилых помещений в пределах территории городского округа города Калуги Калужской области (далее - денежная компенсация) тренерам, приглашенным для работы в муниципальные учреждения, подведомственные управлению физической культуры, спорта и молодежной политики города Калуги.

1.2. Денежная компенсация назначается и выплачивается тренерам, зарегистрированным по месту жительства или по месту пребывания на территории Российской Федерации (тренерам, являющимся иностранными гражданами, зарегистрированными в порядке, установленном действующим законодательством Российской Федерации), с высшим и (или) средним профессиональным образованием в области физической культуры и спорта и (или) высшим или средним профессиональным образованием (непрофильным), и дополнительным профессиональным образованием (программы профессиональной переподготовки по направлению профессиональной деятельности в области физической культуры и спорта), заключившим в письменной форме договор найма (поднайма) жилого помещения, расположенного в пределах территории городского округа города Калуги Калужской области, приглашенным для работы и работающим в муниципальных учреждениях, подведомственных управлению физической культуры, спорта и молодежной политики города Калуги, не имеющим и не имевшим в течение двух последних лет перед обращением за получением денежной компенсации на праве собственности жилого помещения (доли в праве собственности на жилое помещение), расположенного на территории городского округа города Калуги Калужской области (далее - специалист).

1.3. Специалист имеет право на выплату денежной компенсации в случае, если у него и (или) у его супруга(-и), и (или) совместно с ним проживающих несовершеннолетних детей отсутствует в собственности или пользовании (по договору социального найма или договору найма специализированного жилого помещения) жилое помещение, расположенное в пределах территории городского округа города Калуги Калужской области.

2. Перечень документов, необходимых для выплаты денежной компенсации. Порядок принятия решения об установлении выплаты денежной компенсации

2.1. Для назначения и выплаты денежной компенсации специалист представляет в управление физической культуры, спорта и молодежной политики города Калуги следующие документы:

- заявление о назначении и выплате денежной компенсации по форме согласно приложению к настоящему положению с указанием наименования кредитной организации и счета, на который будет перечисляться денежная компенсация;
- копия паспорта специалиста (с предъявлением оригинала);
- ходатайство руководителя муниципального учреждения, в котором работает специалист, о выплате специалисту денежной компенсации с приложением документа, подтверждающего приглашение специалиста;
- договор найма (поднайма) жилого помещения, расположенного в пределах территории городского округа города Калуги Калужской области, заключенный специалистом;

- согласие на обработку персональных данных.

В случае обращения представителя специалиста представляется доверенность, заверенная в установленном порядке.

Для выплаты денежной компенсации специалистом в управление физической культуры, спорта и молодежной политики города Калуги представляются ежемесячно документы, подтверждающие фактически произведенные расходы по найму (поднайма) жилого помещения.

2.2. Управление физической культуры, спорта и молодежной политики города Калуги с использованием системы межведомственного информационного взаимодействия запрашивает следующую информацию:

- в Управлении Федеральной службы государственной регистрации, кадастра и картографии по Калужской области или филиале ППК «Роскадастр» по Калужской области:

- сведения о наличии (отсутствии) у специалиста, его супруга(-и), совместно с ним проживающих несовершеннолетних детей зарегистрированных прав на жилые помещения, расположенные в пределах территории городского округа города Калуги Калужской области, и об имевшихся у специалиста правах на жилые помещения, расположенные в пределах территории городского округа города Калуги Калужской области;

- в территориальном органе Фонда пенсионного и социального страхования Российской Федерации - сведения о трудовой деятельности заявителя с 01.01.2021;

- в управлении жилищно-коммунального хозяйства города Калуги запрашиваются следующие документы (сведения):

- копия договора социального найма жилого помещения, в отношении которого специалистом заключен договор поднайма, а также запрашиваются сведения о том, было ли дано управлением жилищно-коммунального хозяйства города Калуги согласие в письменной форме на заключение договора поднайма в отношении жилого помещения - в случае заключения специалистом договора поднайма;

- сведения о том, имеется ли в пользовании на основании договора социального найма у специалиста, его супруга(-и) и (или) совместно проживающих с ним несовершеннолетних детей жилое помещение, расположенное в пределах территории городского округа города Калуги Калужской области.

Документы, сведения, указанные в настоящем пункте настоящего положения, могут быть представлены специалистом по собственной инициативе.

Межведомственное электронное взаимодействие осуществляется в соответствии с требованиями Федерального закона от 27.07.2010 № 210-ФЗ «Об организации предоставления государственных и муниципальных услуг».

2.3. Заявление лица о назначении и выплате денежной компенсации регистрируется управлением физической культуры, спорта и молодежной политики города Калуги в срок не позднее 1 рабочего дня со дня подачи заявления.

2.4. Документы, поданные специалистом в соответствии с пунктом 2.1 настоящего положения, направляются на рассмотрение в комиссию по вопросам назначения денежной компенсации (далее - комиссия), состав которой утверждается приказом управления физической культуры, спорта и молодежной политики города Калуги.

Заявление специалиста и приложенные к нему документы должны быть рассмотрены комиссией в срок не позднее 20 дней с момента регистрации заявления.

По результату рассмотрения документов комиссия вправе принять решение о назначении денежной компенсации либо об отказе в назначении денежной компенсации. Решение комиссии оформляется протоколом и имеет рекомендательный характер.

В случае если комиссией дана рекомендация о возможности назначения денежной компенсации специалисту, управлением физической культуры, спорта и молодежной политики города Калуги осуществляется подготовка соответствующего постановления администрации городского округа города Калуги о назначении и выплате денежной компенсации специалисту. Постановление администрации городского округа города Калуги о назначении и выплате денежной компенсации специалисту (в случае принятия комиссией рекомендации о возможности назначения денежной компенсации) должно быть принято не позднее 30 дней с момента регистрации заявления специалиста со всеми необходимыми документами.

3. Основания для отказа в назначении денежной компенсации

3.1. Специалисту отказывается в назначении денежной компенсации по следующим основаниям:

- несоответствие специалиста требованиям и условиям, указанным в пунктах 1.2 и 1.3 раздела 1 настоящего положения;

- в случае непредставления или неполного представления перечня документов, указанных в пункте 2.1 раздела 2 настоящего положения, и (или) указания недостоверных сведений;

- в случае заключения специалистом договора найма (поднайма) на снимаемое жилое помещение с его женой (мужем), а также с его близкими родственниками (братом, сестрой, матерью, отцом, бабушкой, дедушкой, детьми);

- отсутствие согласия в письменной форме управления жилищно-коммунального хозяйства города Калуги на заключение договора поднайма в отношении жилого помещения - в случае заключения специалистом договора поднайма.

3.2. Уведомление о назначении денежной компенсации или об отказе в назначении денежной компенсации направляется специалисту управлением физической культуры, спорта и молодежной политики города Калуги в срок не позднее 30 дней с момента регистрации заявления специалиста. В случае отказа в назначении денежной компенсации в уведомлении управлением физической культуры, спорта и молодежной политики города Калуги излагаются его причины.

4. Порядок выплаты денежной компенсации

4.1. Выплата денежной компенсации осуществляется специалисту ежемесячно на основании документа, подтверждающего факт оплаты найма (поднайма) жилого помещения, в размере фактически произведенных затрат и предусмотренном договором найма (поднайма) жилого помещения, но не превышающем 11500 рублей в месяц.

В случае совместного проживания со специалистом супруга(-и) и (или) несовершеннолетних детей компенсация устанавливается специалисту в размере фактически произведенных затрат и предусмотренном договором найма (поднайма) жилого помещения, но не превышающем 17250 рублей в месяц (при условии, если названные лица указаны в договоре найма (поднайма) снимаемого жилого помещения, расположенного в пределах территории городского округа города Калуги Калужской области).

4.2. Выплата денежной компенсации устанавливается на период действия

договора найма (поднайма) жилого помещения, заключенного специалистом, но не ранее чем с 01.01.2019.

Выплата денежной компенсации производится путем перечисления суммы денежной компенсации на банковский счет специалиста, открытый им в кредитной организации, указанный в заявлении о назначении и выплате денежной компенсации.

5. Прекращение выплаты денежной компенсации. Заключительные положения

5.1. Основаниями для прекращения выплаты денежной компенсации являются:

- увольнение специалиста из муниципального учреждения, подведомственного управлению физической культуры, спорта и молодежной политики города Калуги;
- улучшение жилищных условий специалиста и (или) приобретение им в собственность жилого помещения (доли в праве собственности на жилое помещение), расположенного в пределах территории городского округа города Калуги Калужской области;
- расторжение специалистом договора найма (поднайма) в письменной форме;
- истечение срока действия договора найма (поднайма), заключенного специалистом.

5.2. Специалист, получающий денежную компенсацию, в случаях, предусмотренных пунктом 5.1 раздела 5 настоящего положения, обязан в пятидневный срок сообщить в письменной форме в управление физической культуры, спорта и молодежной политики города Калуги об обстоятельствах, влекущих прекращение выплаты.

5.3. Руководители муниципальных учреждений обязаны информировать управление физической культуры, спорта и молодежной политики города Калуги о фактах увольнения специалистов в течение 3 дней со дня их увольнения.

5.4. Прекращение выплаты денежной компенсации производится с первого числа месяца, следующего за тем, в котором наступили соответствующие обстоятельства, с уведомлением специалиста о прекращении выплаты денежной компенсации (за исключением случаев истечения срока действия договора найма (поднайма), заключенного специалистом, расторжения договора найма (поднайма) в письменной форме). В случае истечения срока действия договора найма (поднайма), заключенного специалистом, расторжения специалистом договора найма (поднайма) прекращение выплаты денежной компенсации должно быть произведено с даты истечения срока действия договора найма (поднайма), расторжения специалистом договора найма (поднайма).

5.5. В случае излишне выплаченных сумм денежной компенсации специалисту, получающему денежную компенсацию, вследствие злоупотребления со стороны специалиста (представление документов с заведомо неправильными сведениями, сокрытие факта увольнения из муниципального учреждения, улучшение жилищных условий и (или) приобретение им в собственность жилого помещения (доли в праве собственности на жилое помещение и др.), неизвещения специалистом в установленный срок управления физической культуры, спорта и молодежной политики города Калуги о произошедших изменениях, влекущих прекращение выплаты денежной компенсации, необоснованно полученные им средства добровольно возвращаются в бюджет городского округа города Калуги Калужской области. В случае отказа специалиста от добровольного возврата неправомочно полученных денежных средств указанные средства взыскиваются управлением физической культуры, спорта и молодежной политики города Калуги в судебном порядке.

5.6. Вопросы назначения или прекращения выплаты денежной компенсации специалистам, работающим в муниципальных учреждениях, а также споры и разногласия о взыскании необоснованно перечисленных средств денежной компенсации, разрешаются комиссией, управлением физической культуры, спорта и молодежной политики города Калуги и (или) в судебном порядке в соответствии с законодательством Российской Федерации.

Приложение к положению о порядке выплаты ежемесячной денежной компенсации расходов по договорам найма (поднайма) жилых помещений в пределах территории городского округа города Калуги Калужской области тренерам, приглашенным для работы в учреждения, подведомственные управлению физической культуры, спорта и молодежной политики города Калуги

Начальнику управления физической культуры, спорта и молодежной политики города Калуги _____ (Ф.И.О.)

зарегистрированного по адресу: _____

Заявление о назначении и выплате денежной компенсации

Прошу назначить и выплачивать ежемесячную денежную компенсацию расходов по заключенному мной договору найма (поднайма) (нужное подчеркнуть) жилого помещения, расположенного по адресу: _____, к заявлению прилагаю

следующие документы:

- копия паспорта специалиста (с предъявлением оригинала);
- ходатайство руководителя муниципального учреждения о выплате денежной компенсации с приложением документа, подтверждающего приглашение специалиста;
- договор найма (поднайма) жилого помещения (нужное подчеркнуть);
- согласие на обработку персональных данных.

Дата _____ (Ф.И.О.)



**АДМИНИСТРАЦИЯ ГОРОДСКОГО ОКРУГА
ГОРОДА КАЛУГИ
ЗАМЕСТИТЕЛЬ ГЛАВЫ ГОРОДСКОГО ОКРУГА ГОРОДА КАЛУГИ –
НАЧАЛЬНИК УПРАВЛЕНИЯ АРХИТЕКТУРЫ, ГРАДОСТРОИТЕЛЬСТВА И
ЗЕМЕЛЬНЫХ ОТНОШЕНИЙ ГОРОДА КАЛУГИ**

от 20.11.2025

№ 4996-06-р

Об установлении публичного сервитута

На основании ходатайства АО «Транснефть - Верхняя Волга» от 21.10.2025 № 9778-01-25, в соответствии со статьями 23, 39.37, 39.41, 39.42, 39.43 Земельного

кодекса РФ, ст.3.6 Федерального закона от 25.10.2001 № 137-ФЗ «О введении в действие Земельного кодекса Российской Федерации», Уставом городского округа города Калуги Калужской области, постановлением Городской Управы города Калуги от 29.09.2019 № 379-п «Об утверждении административного регламента по предоставлению муниципальной услуги по установлению публичного сервитута в отношении земельных участков, расположенных в муниципальном образовании «Город Калуга», пунктом 3.40 Положения об управлении архитектуры, градостроительства и земельных отношений города Калуги, утвержденного решением Городской Думы городского округа «Город Калуга» от 01.02.2011 № 15

1. Установить публичный сервитут в целях складирования строительных и иных материалов, возведения некапитальных строений, сооружений (включая ограждения, бытовки, навесы) и (или) размещения строительной техники, которые необходимы для обеспечения реконструкции объекта трубопроводного транспорта федерального значения «Отвод «Калужский». Средства ЭХЗ ЛЧ DN 250 с организацией электроснабжения. Реконструкция, расположенных на территории МО «Город Калуга» на земли и земельные участки с кадастровыми номерами: № 40:26:000166, 40:26:000168, №40:26:000166:27, №40:26:000168:162, 40:26:000168:164, №40:26:000168:166, №40:26:000168:167, №40:26:000168:149.

2. Определить обладателя публичного сервитута – АО «Транснефть - Верхняя Волга» - КПП 526001001, ИНН – 5260900725, находящееся по адресу: 603006, г.Нижний Новгород, переулок Гранитный, д.4/1, электронная почта: vv-referent@transneft.ru.

3. Утвердить границы публичного сервитута, указанного в пункте 1 настоящего распоряжения, в соответствии с приложением к настоящему распоряжению.

4. Срок действия публичного сервитута устанавливается со дня внесения сведений о нем в Единый государственный реестр недвижимости до 03.06.2027.

5. Обязать АО «Транснефть - Верхняя Волга» по окончании строительства установить охранную зону объекта в соответствии с действующим законодательством.

6. Соглашение об осуществлении публичного сервитута не заключается на земли, расположенные в кадастровых кварталах: № 40:26:000166, 40:26:000168 и земельные участки с кадастровыми номерами: №40:26:000166:27, №40:26:000168:162, №40:26:000168:164, №40:26:000168:166, №40:26:000168:167, №40:26:000168:149, поскольку устанавливается в отношении земельных участков и (или) земель, находящихся в государственной и муниципальной собственности и не обремененных правами третьих лиц.

7. Срок, в течение которого использование земельного участка (его части) и (или) расположенного на нем объекта недвижимости в соответствии с их разрешенным использованием будет в соответствии с подпунктом 4 пункта 1 статьи 39.41 Земельного кодекса Российской Федерации невозможно или существенно затруднено в связи с осуществлением деятельности, для обеспечения которой устанавливается публичный сервитут (при возникновении таких обстоятельств): 20 месяцев по земельным участкам.

8. Плата за публичный сервитут, установленный в отношении земельных участков и (или) земель, находящихся в государственной или муниципальной собственности и не обремененных правами третьих лиц, вносится обладателем публичного сервитута единовременным платежом не позднее шести месяцев со дня принятия решения об установлении публичного сервитута.

9. В случае досрочного прекращения публичного сервитута внесенная за него плата не подлежит возврату, за исключением случаев, предусмотренных соглашением об установлении публичного сервитута.

10. Обладатель публичного сервитута обязан привести земельный участок в состояние, пригодное для его использования в соответствии с разрешенным использованием, в срок не позднее чем три месяца после завершения строительства, капитального или текущего ремонта, реконструкции, эксплуатации, консервации, сноса инженерного сооружения, для размещения которого был установлен публичный сервитут после завершения на земельном участке деятельности, для обеспечения которой установлен публичный сервитут.

11. Со дня принятия настоящего распоряжения обеспечить размещение настоящего распоряжения на официальном сайте на администрации городского округа города Калуги Калужской области в сети «Интернет».

12. Направить копию решения об установлении публичного сервитута в орган регистрации прав.


13. Направить обладателю публичного сервитута копию решения об установлении публичного сервитута.

14. Публичный сервитут считается установленным со дня внесения сведений о нем в Единый государственный реестр недвижимости.

15. Настоящее распоряжение вступает в силу с момента его подписания.

16. Контроль за исполнением настоящего распоряжения оставляю за собой.

Ю.В.КОВТУН

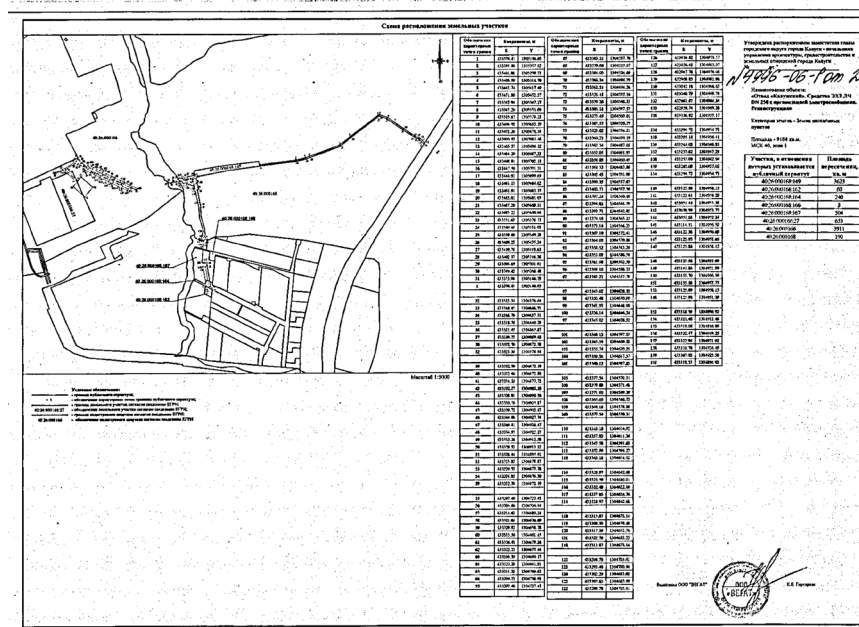



**АДМИНИСТРАЦИЯ ГОРОДСКОГО ОКРУГА
ГОРОДА КАЛУГИ
ЗАМЕСТИТЕЛЬ ГЛАВЫ ГОРОДСКОГО ОКРУГА ГОРОДА КАЛУГИ –
НАЧАЛЬНИК УПРАВЛЕНИЯ АРХИТЕКТУРЫ, ГРАДОСТРОИТЕЛЬСТВА И
ЗЕМЕЛЬНЫХ ОТНОШЕНИЙ ГОРОДА КАЛУГИ
РАСПОРЯЖЕНИЕ**

от 20.11.2025

№ 4998-06-Р

Об установлении публичного сервитута

На основании ходатайства Акционерного общества «Газпром газораспределение Калуга» (далее – АО «Газпром газораспределение Калуга») от 09.10.2025 № 6884-06-25, в соответствии со статьями 11.3, 11.4, 39.37, п.10 ст.39.42 Земельного кодекса РФ, Уставом городского округа города Калуги Калужской области, постановлением Городской Управы города Калуги от 23.09.2019 № 379-п «Об утверждении административного регламента по предоставлению муниципальной услуги по установлению публичного сервитута в отношении земельных участков, расположенных в муниципальном образовании «Город Калуга», в соответствии с пунктом 3.40 Положения об управлении архитектуры, градостроительства и земельных отношений города Калуги, утвержденного решением Городской Думы городского округа «Город Калуга» от 01.02.2011 № 15,

1. Установить публичный сервитут в отношении земель сельскохозяйственного назначения кадастрового квартала 40:25:000241 расположенных на территории администрации городского округа города Калуги Калужской области для размещения объекта «Газопровод низкого давления до границы земельного участка по адресу: Калужская область, г.Калуга, д. Колюпаново, ул.3-я Полянская, д.9а, КН 40:25:000240:4887».

2. Определить обладателя публичного сервитута – АО «Газпром газораспределение Калуга» – КПП 402901001, ИНН – 4000000015, находящееся по адресу: 248018, г.Калуга, пер.Баррикад, д.4.

3. Утвердить границы публичного сервитута, указанного в пункте 1 настоящего распоряжения, в соответствии с приложением к настоящему распоряжению.

4. Срок действия публичного сервитута устанавливается на 48 лет со дня внесения сведений о нем в Единый государственный реестр недвижимости.

5. Обязать АО «Газпром газораспределение Калуга» по окончании строительства установить охранную зону объекта в соответствии с Правилами охраны газораспределительных сетей, утвержденных Постановлением Правительства РФ от 20.11.2000 № 878.

6. Срок, в течение которого использование земельного участка (его части) и (или) расположенного на нем объекта недвижимости в соответствии с их разрешенным использованием будет в соответствии с подпунктом 4 пункта 1 статьи 39.41 Земельного кодекса Российской Федерации, невозможно или существенно затруднено в связи с осуществлением деятельности, для обеспечения которой устанавливается публичный сервитут (при возникновении таких обстоятельств): 6 месяцев

7. Соглашение об осуществлении публичного сервитута не заключается, поскольку публичный сервитут установлен в отношении земель, находящихся в государственной неразграниченной собственности и не обремененных правами третьих лиц.

8. Плата за публичный сервитут, установленный в отношении земельных участков и (или) земель, находящихся в государственной или муниципальной собственности и не обремененных правами третьих лиц, вносится обладателем публичного сервитута единовременным платежом не позднее шести месяцев со дня принятия решения об установлении публичного сервитута.

9. В случае досрочного прекращения публичного сервитута внесенная за него плата не подлежит возврату, за исключением случаев, предусмотренных соглашением об установлении публичного сервитута.

10. Обладатель публичного сервитута обязан привести земельный участок в состояние, пригодное для его использования в соответствии с разрешенным использованием, в срок не позднее чем три месяца после завершения строительства, капитального или текущего ремонта, реконструкции, эксплуатации, консервации, сноса инженерного сооружения, для размещения которого был установлен публичный сервитут после завершения на земельном участке деятельности, для обеспечения которой установлен публичный сервитут.

11. Со дня принятия настоящего распоряжения обеспечить размещение настоящего распоряжения на официальном сайте на администрации городского округа города Калуги Калужской области в сети «Интернет».

12. Направить копию решения об установлении публичного сервитута в орган регистрации прав.

13. Направить обладателю публичного сервитута копию решения об установлении публичного сервитута.

14. Публичный сервитут считается установленным со дня внесения сведений о нем в Единый государственный реестр недвижимости.

15. Настоящее распоряжение вступает в силу с момента его подписания.

16. Контроль за исполнением настоящего распоряжения оставляю за собой.


Ю.В.КОВТУН

Обозначение характерных точек границ	Координаты, м. (система координат МСК-40)	
	X	Y
	ЗУ1(1)	
1	421695.24	1299642.45
2	421695.46	1299646.30
3	421693.81	1299668.47
4	421693.52	1299686.16
5	421693.73	1299702.32
6	421694.13	1299734.72
7	421693.96	1299780.00
8	421694.24	1299813.85
9	421683.64	1299834.19
10	421682.89	1299826.98
11	421690.23	1299812.89
12	421689.96	1299780.00
13	421690.13	1299734.75

14	421689.52	1299686.21
15	421689.79	1299668.54
16	421691.45	1299646.27
17	421691.41	1299645.56
1	421695.24	1299642.45
	ЗУ1(2)	
18	421691.05	1299906.12
19	421694.11	1299907.61
20	421696.14	1299914.46
21	421697.58	1299934.23
22	421701.73	1299980.25
23	421701.87	1299988.75
24	421700.36	1299990.48
25	421699.69	1299989.89
26	421692.65	1299921.63
27	421692.18	1299915.19
28	421691.88	1299914.17
18	421691.05	1299906.12

Утверждена распоряжением заместителя главы городского округа города Калуги - начальником управления архитектуры, градостроительства и земельных отношений города Калуги от 20.11.2025 № 4998-06-Р

Границы публичного сервитута

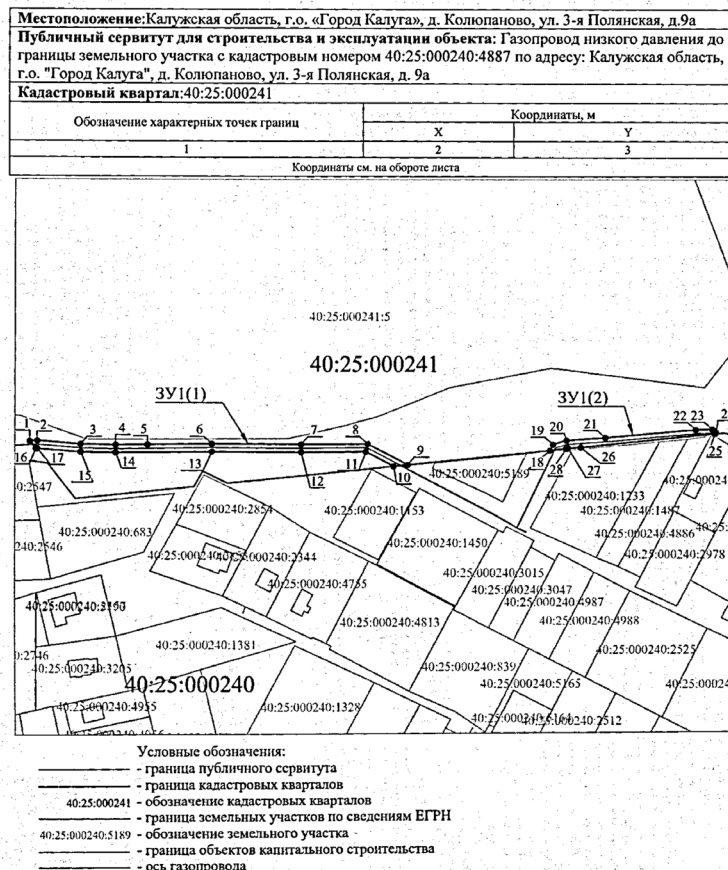

**АДМИНИСТРАЦИЯ ГОРОДСКОГО ОКРУГА
ГОРОДА КАЛУГИ
ЗАМЕСТИТЕЛЬ ГЛАВЫ ГОРОДСКОГО ОКРУГА ГОРОДА КАЛУГИ –
НАЧАЛЬНИК УПРАВЛЕНИЯ АРХИТЕКТУРЫ, ГРАДОСТРОИТЕЛЬСТВА И
ЗЕМЕЛЬНЫХ ОТНОШЕНИЙ ГОРОДА КАЛУГИ
РАСПОРЯЖЕНИЕ**

от 20.11.2025

№ 4997-06-Р

Об установлении публичного сервитута

На основании ходатайства Публичного акционерного общества «Мобильные ТелеСистемы» (далее – ПАО «МТС») от 13.10.2025 № 6976-06-25, в соответствии со статьями 11.3, 11.4, 39.37, п.10 ст.39.42 Земельного кодекса РФ, Уставом городского округа города Калуги Калужской области, постановлением Городской Управы города Калуги от 23.09.2019 № 379-п «Об утверждении административного регламента по предоставлению муниципальной услуги по установлению публичного сервитута в отношении земельных участков, расположенных в муниципальном образовании «Город Калуга», в соответствии с пунктом 3.40 Положения об управлении архитектуры, градостроительства и земельных отношений города Калуги, утвержденного решением Городской Думы городского округа «Город Калуга» от 01.02.2011 № 15,

1. Установить публичный сервитут в отношении земель населенных пунктов кадастрового квартала 40:25:000206 расположенного на территории администрации городского округа города Калуги Калужской области для размещения сооружения связи по адресу: Калужская область, г.Калуга, д.Пучково, ул.Совхозная.

2. Определить обладателя публичного сервитута – ПАО «МТС», ОГРН 1027700149124, ИНН 7740000076, находящееся по адресу: 248030, г.Калуга, ул.Плеханова, д.20.

3. Утвердить границы публичного сервитута, указанного в пункте 1 настоящего распоряжения, в соответствии с приложением к настоящему распоряжению.

4. Срок действия публичного сервитута устанавливается на 49 лет со дня внесения сведений о нем в Единый государственный реестр недвижимости.

5. Обязать ПАО «МТС» по окончании строительства установить охранную зону объекта в соответствии с действующим законодательством.

6. Срок, в течение которого использование земельного участка (его части) и (или) расположенного на нем объекта недвижимости в соответствии с их разрешенным использованием будет в соответствии с подпунктом 4 пункта 1 статьи 39.41 Земельного кодекса Российской Федерации, невозможно или существенно затруднено в связи с осуществлением деятельности, для обеспе-

чения которой устанавливается публичный сервитут (при возникновении таких обстоятельств): 6 месяцев.

7. Соглашение об осуществлении публичного сервитута не заключается, поскольку публичный сервитут установлен в отношении земель, находящихся в государственной неразграниченной собственности и не обремененных правами третьих лиц.

8. Плата за публичный сервитут, установленный в отношении земельных участков и (или) земель, находящихся в государственной или муниципальной собственности и не обремененных правами третьих лиц, вносится владельцем публичного сервитута единовременным платежом не позднее шести месяцев со дня принятия решения об установлении публичного сервитута.

9. В случае досрочного прекращения публичного сервитута внесенная за него плата не подлежит возврату, за исключением случаев, предусмотренных соглашением об установлении публичного сервитута.

10. Владелец публичного сервитута обязан привести земельный участок в состояние, пригодное для его использования в соответствии с разрешенным использованием, в срок не позднее чем три месяца после завершения строительства, капитального или текущего ремонта, реконструкции, эксплуатации, консервации, сноса инженерного сооружения, для размещения которого был установлен публичный сервитут после завершения на земельном участке деятельности, для обеспечения которой установлен публичный сервитут.

11. Со дня принятия настоящего распоряжения обеспечить размещение настоящего распоряжения на официальном сайте на администрации городского округа города Калуги Калужской области в сети «Интернет».

12. Направить копию решения об установлении публичного сервитута в орган регистрации прав.

13. Направить владельцу публичного сервитута копию решения об установлении публичного сервитута.

14. Публичный сервитут считается установленным со дня внесения сведений о нем в Единый государственный реестр недвижимости.

15. Настоящее распоряжение вступает в силу с момента его подписания.

16. Контроль за исполнением настоящего распоряжения оставляю за собой.


Ю.В.КОВТУН

Утверждена распоряжением заместителя главы
городского округа города Калуги – начальником
управления архитектуры, градостроительства и
земельных отношений города Калуги
от 20.11.2025 № 4997-06-Р

**Схема расположения земельного участка или земельных участков
на кадастровом плане территории
МСК-40.1**

Условный номер земельного участка :ЗУ1		
Площадь земельного участка 50 кв.м.		
Обозначение характерных точек границ	Координаты, м	
	X	Y
1	2	3
Координаты см. на обороте листа		

Кадастровый квартал 40:25:000206

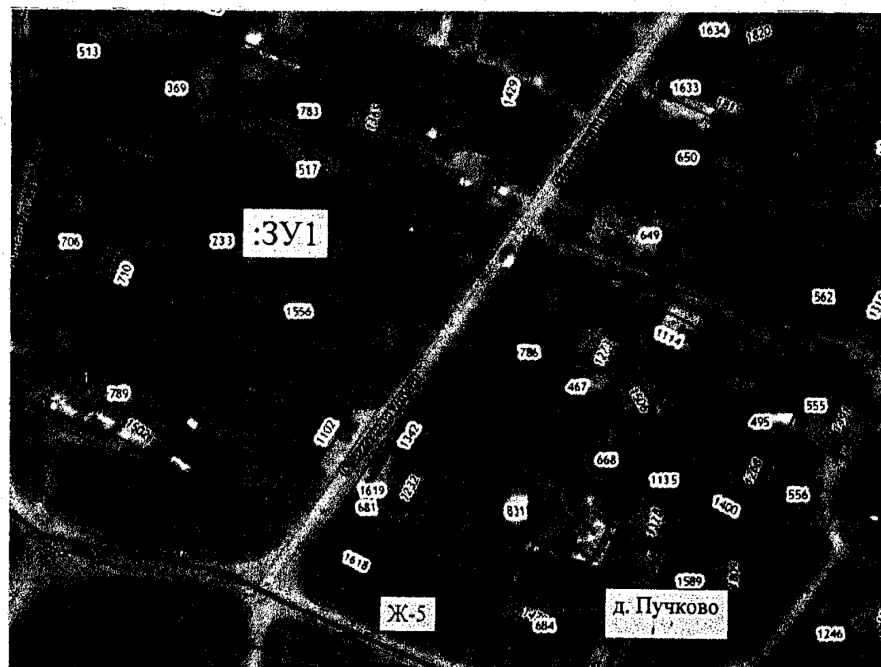


Условные обозначения:

—	- граница кадастрового квартала
—	- граница земельного участка, образуемого в результате проведения кадастровых работ
Ж-5	-зона застройки индивидуальными жилыми домами
:ЗУ1	-обозначение образуемого земельного участка

Местоположение земельного участка: Калужская область, г. Калуга, д. Пучково, ул. Совхозная
Категория земель: населенных пунктов
Цель, вид разрешенного использования:

**Схема расположения земельного участка или земельных
участков на кадастровом плане территории
МСК-40.1**

Обозначение характерных точек границ	Координаты, м	
	X	Y
1	426727.69	1303832.12
2	426726.56	1303836.93
3	426716.64	1303834.60
4	426717.77	1303829.79
1	426727.69	1303832.12

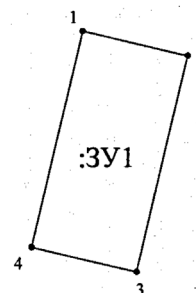

Масштаб 1:200



**ГЛАВА ГОРОДСКОГО ОКРУГА ГОРОДА КАЛУГИ
РАСПОРЯЖЕНИЕ**

от 26.11.2025

№ 69

**О проведении общественных обсуждений по проекту межевания
территории, ограниченной ул. Луначарского, пер. Воскресенским, ул.
Воскресенской, пер. Старичковым**

В соответствии с пунктом 5 статьи 46 Градостроительного кодекса Российской Федерации, статьями 31, 36 Устава городского округа города Калуги Калужской области, а также в целях соблюдения права человека на благоприятные условия жизнедеятельности, прав и законных интересов правообладателей земельных участков и объектов капитального строительства

1. Провести общественные обсуждения по проекту межевания территории, ограниченной ул. Луначарского, пер. Воскресенским, ул. Воскресенской, пер. Старичковым.

2. Определить органом, уполномоченным на организацию и проведение общественных обсуждений, управление архитектуры, градостроительства и земельных отношений города Калуги.

3. Опубликовать оповещение о начале общественных обсуждений (приложение) в газете «Калужская неделя» не позднее чем за семь дней до дня размещения на официальном сайте администрации городского округа города Калуги проекта межевания территории, ограниченной ул. Луначарского, пер. Воскресенским, ул. Воскресенской, пер. Старичковым.

4. Разместить оповещение о начале общественных обсуждений на информационном стенде, оборудованном около здания, по адресу: г. Калуга, ул. Московская, д. 188.

5. Разместить проект межевания территории, ограниченной ул. Луначарского, пер. Воскресенским, ул. Воскресенской, пер. Старичковым, и информационные материалы к нему на официальном сайте администрации городского округа города Калуги в сети Интернет (<https://www.kaluga-gov.ru>), в федеральной государственной информационной системе «Единый портал государственных и муниципальных услуг (функций)» (<https://gosuslugi.ru>) и открыть экспозицию данного проекта.

6. Управлению архитектуры, градостроительства и земельных отношений города Калуги обеспечить размещение настоящего распоряжения на официальном сайте администрации городского округа города Калуги в сети Интернет.

7. Настоящее распоряжение вступает в силу после его официального опубликования.

8. Контроль за исполнением настоящего распоряжения возложить на управление архитектуры, градостроительства и земельных отношений города Калуги.

Д.А. ДЕНИСОВ

Приложение к распоряжению главы городского округа города Калуги от 26.11.2025 № 69

ОПОВЕЩЕНИЕ О НАЧАЛЕ ОБЩЕСТВЕННЫХ ОБСУЖДЕНИЙ

Наименование проекта: Проект межевания территории, ограниченной ул. Луначарского, пер. Воскресенским, ул. Воскресенской, пер. Старичковым.

Дата и номер постановления администрации городского округа города Калуги, на основании которого подготовлен проект: распоряжение заместителя Городского Головы - начальника управления архитектуры, градостроительства и земельных отношений города Калуги от 11.11.2024 № 4637-06-Р.

Наименование проектной организации, подготовившей проект: ООО «Визир» г.Калуга.

Реквизиты правового акта, на основании которого назначены общественные обсуждения:

Распоряжение главы администрации городского округа города Калуги от 26.11.2025 № 69

Порядок проведения общественных обсуждений: в соответствии с п. 2.1.3 Положения о порядке организации и проведения общественных обсуждений на территории муниципального образования «Город Калуга» в области градостроительной деятельности, утвержденного постановлением Городской Думы городского округа «Город Калуга» от 28.04.2006 № 57, с участием граждан, проживающих на территории, в отношении которой подготовлен данный проект, правообладателей находящихся в границе данной территории земельных участков и (или) расположенных на них объектов капитального строительства, а также правообладателей помещений, являющихся частью указанных объектов капитального строительства.

Срок проведения общественных обсуждений: с 27.11.2025 по 18.12.2025.

Место, дата открытия экспозиции проекта: г. Калуга, ул. Московская, д. 188, около каб. 420 (4 этаж), 04.12.2025.

Срок проведения экспозиции проекта, дни и часы, в которые возможно их посещение: с 04.12.2025 по 11.12.2025 в рабочие дни:

с понедельника по четверг с 8.00 до 13.00 и с 14.00 до 17.00;

в пятницу - с 8.00 до 13.00 и с 14.00 до 16.00.

Порядок и форма внесения участниками общественных обсуждений предложений и замечаний:

- в письменной форме по адресу: г. Калуга, ул. Московская, д. 188, каб. 112, каб. 114;

- посредством записи в книге (журнале) учета посетителей экспозиции проекта по адресу: г. Калуга, ул. Московская, д. 188, каб. 420;

- посредством официального сайта администрации городского округа города Калуги в сети Интернет (<https://www.kaluga-gov.ru>), федеральной государственной информационной системы «Единый портал государственных и муниципальных услуг (функций)» (<https://gosuslugi.ru>).

Предложения и замечания вносятся при условии представления сведений о себе с приложением документов, подтверждающих такие сведения:

а) физические лица:

- фамилия, имя, отчество (при наличии);

- дата рождения;

- адрес места жительства (регистрации).

б) юридические лица:

- наименование;

- основной государственный регистрационный номер;

- место нахождения и адрес;

в) участники общественных обсуждений, являющиеся правообладателями соответствующих земельных участков и (или) расположенных на них объектов капитального строительства и (или) помещений, являющихся частью указанных объектов капитального строительства, также представляют сведения:

- из Единого государственного реестра недвижимости о земельных участках, объектах капитального строительства, помещениях, являющихся частью указанных объектов капитального строительства;

- иные документы, устанавливающие или удостоверяющие их права на земельные участки, объекты капитального строительства, помещения, являющиеся частью указанных объектов капитального строительства.

Срок внесения участниками общественных обсуждений предложений и замечаний: с 04.12.2025 по 11.12.2025.

Информация о размещении проекта и информационных материалов к нему:

- официальный сайт администрации городского округа города Калуги в сети Интернет (<https://www.kaluga-gov.ru>) в разделе «Градостроительство» - «Планировка территории» - «Проекты планировки и проекты межевания»;

- федеральная государственная информационная система «Единый портал государственных и муниципальных услуг (функций)» (<https://pos.gosuslugi.ru/lkp/public-discussions/>).



**ГЛАВА ГОРОДСКОГО ОКРУГА ГОРОДА КАЛУГИ
РАСПОРЯЖЕНИЕ**

от 26.11.2025

№ 70

О проведении общественных обсуждений по проекту планировки территории и проекту межевания территории в районе улиц Первых Коммунаров, Гвардейской, 40 лет Октября

В соответствии с пунктом 5 статьи 46 Градостроительного кодекса Российской Федерации, статьями 31, 36 Устава городского округа города Калуги Калужской области, а также в целях соблюдения права человека на благоприятные условия жизнедеятельности, прав и законных интересов правообладателей земельных участков и объектов капитального строительства

1. Провести общественные обсуждения по проекту планировки территории и проекту межевания территории в районе улиц Первых Коммунаров, Гвардейской, 40 лет Октября.

2. Определить органом, уполномоченным на организацию и проведение общественных обсуждений, управление архитектуры, градостроительства и земельных отношений города Калуги.

3. Опубликовать оповещение о начале общественных обсуждений (приложение) в газете «Калужская неделя» не позднее чем за семь дней до дня размещения на официальном сайте администрации городского округа города Калуги проекта

планировки территории и проекта межевания территории в районе улиц Первых Коммунаров, Гвардейской, 40 лет Октября.

4. Разместить оповещение о начале общественных обсуждений на информационном стенде, оборудованном около здания, по адресу: г. Калуга, ул. Московская, д. 188.

5. Разместить проект планировки территории и проект межевания территории в районе улиц Первых Коммунаров, Гвардейской, 40 лет Октября и информационные материалы к ним на официальном сайте администрации городского округа города Калуги в сети Интернет (<https://www.kaluga-gov.ru>), в федеральной государственной информационной системе «Единый портал государственных и муниципальных услуг (функций)» (<https://gosuslugi.ru>) и открыть экспозицию данного проекта.

6. Управлению архитектуры, градостроительства и земельных отношений города Калуги обеспечить размещение настоящего распоряжения на официальном сайте администрации городского округа города Калуги в сети Интернет.

7. Настоящее распоряжение вступает в силу после его официального опубликования.

8. Контроль за исполнением настоящего распоряжения возложить на управление архитектуры, градостроительства и земельных отношений города Калуги.

Д.А. ДЕНИСОВ

Приложение к распоряжению главы городского округа города Калуги от 26.11.2025 № 70

ОПОВЕЩЕНИЕ О НАЧАЛЕ ОБЩЕСТВЕННЫХ ОБСУЖДЕНИЙ

Наименование проекта: Проект планировки территории и проект межевания территории в районе улиц Первых Коммунаров, Гвардейской, 40 лет Октября.

Дата и номер постановления администрации городского округа города Калуги, на основании которого подготовлен проект: распоряжение заместителя Городского Головы - начальника управления архитектуры, градостроительства и земельных отношений города Калуги от 18.08.2025 № 3416-06-р «О подготовке проекта планировки территории и проекта межевания территории в районе улиц Первых Коммунаров, Гвардейской, 40 лет Октября».

Наименование проектной организации, подготовившей проект: ООО «Институт «Регион Проект»

Реквизиты правового акта, на основании которого назначены общественные обсуждения:

Распоряжение главы городского округа города Калуги от 26.11.2025 № 70.

Порядок проведения общественных обсуждений: в соответствии с п. 2.1.3 Положения о порядке организации и проведения общественных обсуждений на территории муниципального образования «Город Калуга» в области градостроительной деятельности, утвержденного постановлением Городской Думы городского округа «Город Калуга» от 28.04.2006 № 57, с участием граждан, проживающих на территории, в отношении которой подготовлен данный проект, правообладателей находящихся в границе данной территории земельных участков и (или) расположенных на них объектов капитального строительства, а также правообладателей помещений, являющихся частью указанных объектов капитального строительства.

Срок проведения общественных обсуждений: с 27.11.2025 по 18.12.2025.

Место, дата открытия экспозиции проекта: г. Калуга, ул. Московская, д.188, около каб. 420 (4 этаж), 04.12.2025.

Срок проведения экспозиции проекта, дни и часы, в которые возможно их посещение: с 04.12.2025 по 11.12.2025 в рабочие дни:

с понедельника по четверг с 8.00 до 13.00 и с 14.00 до 17.00;

в пятницу - с 8.00 до 13.00 и с 14.00 до 16.00.

Порядок и форма внесения участниками общественных обсуждений предложений и замечаний:

- в письменной форме по адресу: г. Калуга, ул. Московская, д. 188, каб. 112, каб. 114;

- посредством записи в книге (журнале) учета посетителей экспозиции проекта по адресу: г. Калуга, ул. Московская, д. 188, каб. 420;

- посредством официального сайта администрации городского округа города Калуги в сети Интернет (<https://www.kaluga-gov.ru>), федеральной государственной информационной системы «Единый портал государственных и муниципальных услуг (функций)» (<https://gosuslugi.ru>).

Предложения и замечания вносятся при условии представления сведений о себе с приложением документов, подтверждающих такие сведения:

а) физические лица:

- фамилия, имя, отчество (при наличии);

- дата рождения;

- адрес места жительства (регистрации).

б) юридические лица:

- наименование;

- основной государственный регистрационный номер;

- место нахождения и адрес;

в) участники общественных обсуждений, являющиеся правообладателями соответствующих земельных участков и (или) расположенных на них объектов капитального строительства и (или) помещений, являющихся частью указанных объектов капитального строительства, также представляют сведения:

- из Единого государственного реестра недвижимости о земельных участках, объектах капитального строительства, помещениях, являющихся частью указанных объектов капитального строительства;

- иные документы, устанавливающие или удостоверяющие их права на земельные участки, объекты капитального строительства, помещения, являющиеся частью указанных объектов капитального строительства.

Срок внесения участниками общественных обсуждений предложений и замечаний: с 04.12.2025 по 11.12.2025.

Информация о размещении проекта и информационных материалов к нему:

- официальный сайт администрации городского округа города Калуги в сети Интернет (<https://www.kaluga-gov.ru>) в разделе «Градостроительство» - «Планировка территории» - «Проекты планировки и проекты межевания»;

- федеральная государственная информационная система «Единый портал государственных и муниципальных услуг (функций)» (<https://pos.gosuslugi.ru/lkp/public-discussions/>).



**ГОРОДСКАЯ УПРАВА ГОРОДА КАЛУГИ
ЗАМЕСТИТЕЛЬ ГОРОДСКОГО ГОЛОВЫ – НАЧАЛЬНИК УПРАВЛЕНИЯ
АРХИТЕКТУРЫ, ГРАДОСТРОИТЕЛЬСТВА И ЗЕМЕЛЬНЫХ ОТНОШЕНИЙ
ГОРОДА КАЛУГИ
РАСПОРЯЖЕНИЕ**

от 25.11.2025

№5082-06-Р

О внесении изменений в распоряжение заместителя Городского Головы - начальника управления архитектуры, градостроительства и земельных отношений города Калуги от 23.05.2025 № 2084-06-р «Об установлении публичного сервитута»

На основании ходатайства Публичного акционерного общества «Россети Центр и Приволжье» (далее – ПАО «Россети Центр и Приволжье») от 27.10.2025 № 7299-06-25, и заявления от 12.03.2024 № 1500-06-24, в соответствии со статьями 11.3, 11.4, 39.37, п.10 ст.39.42 Земельного кодекса РФ, Уставом городского

округа города Калуги Калужской области, постановлением Городской Управы города Калуги от 23.09.2019 № 379-п «Об утверждении административного регламента по предоставлению муниципальной услуги по установлению публичного сервитута в отношении земельных участков, расположенных в муниципальном образовании «Город Калуга», в соответствии с пунктом 3.78 Положения об управлении архитектуры, градостроительства и земельных отношений города Калуги, утвержденного решением Городской Думы городского округа «Город Калуга» от 01.02.2011 № 15

1. Внести в распоряжение заместителя Городского Головы - начальника управления архитектуры, градостроительства и земельных отношений города Калуги от 23.05.2025 № 2084-06-р «Об установлении публичного сервитута» (далее - распоряжение) следующие изменения:


1.1. Из пунктов 1 и 6 распоряжения кадастровый номер «40:26:000358:1002» исключить.

1.2. Приложение к распоряжению изложить в новой редакции (прилагается).

2. Настоящее распоряжение вступает в силу с момента его принятия.

3. Контроль за исполнением настоящего распоряжения оставляю за собой.

Ю.В.КОВТУН

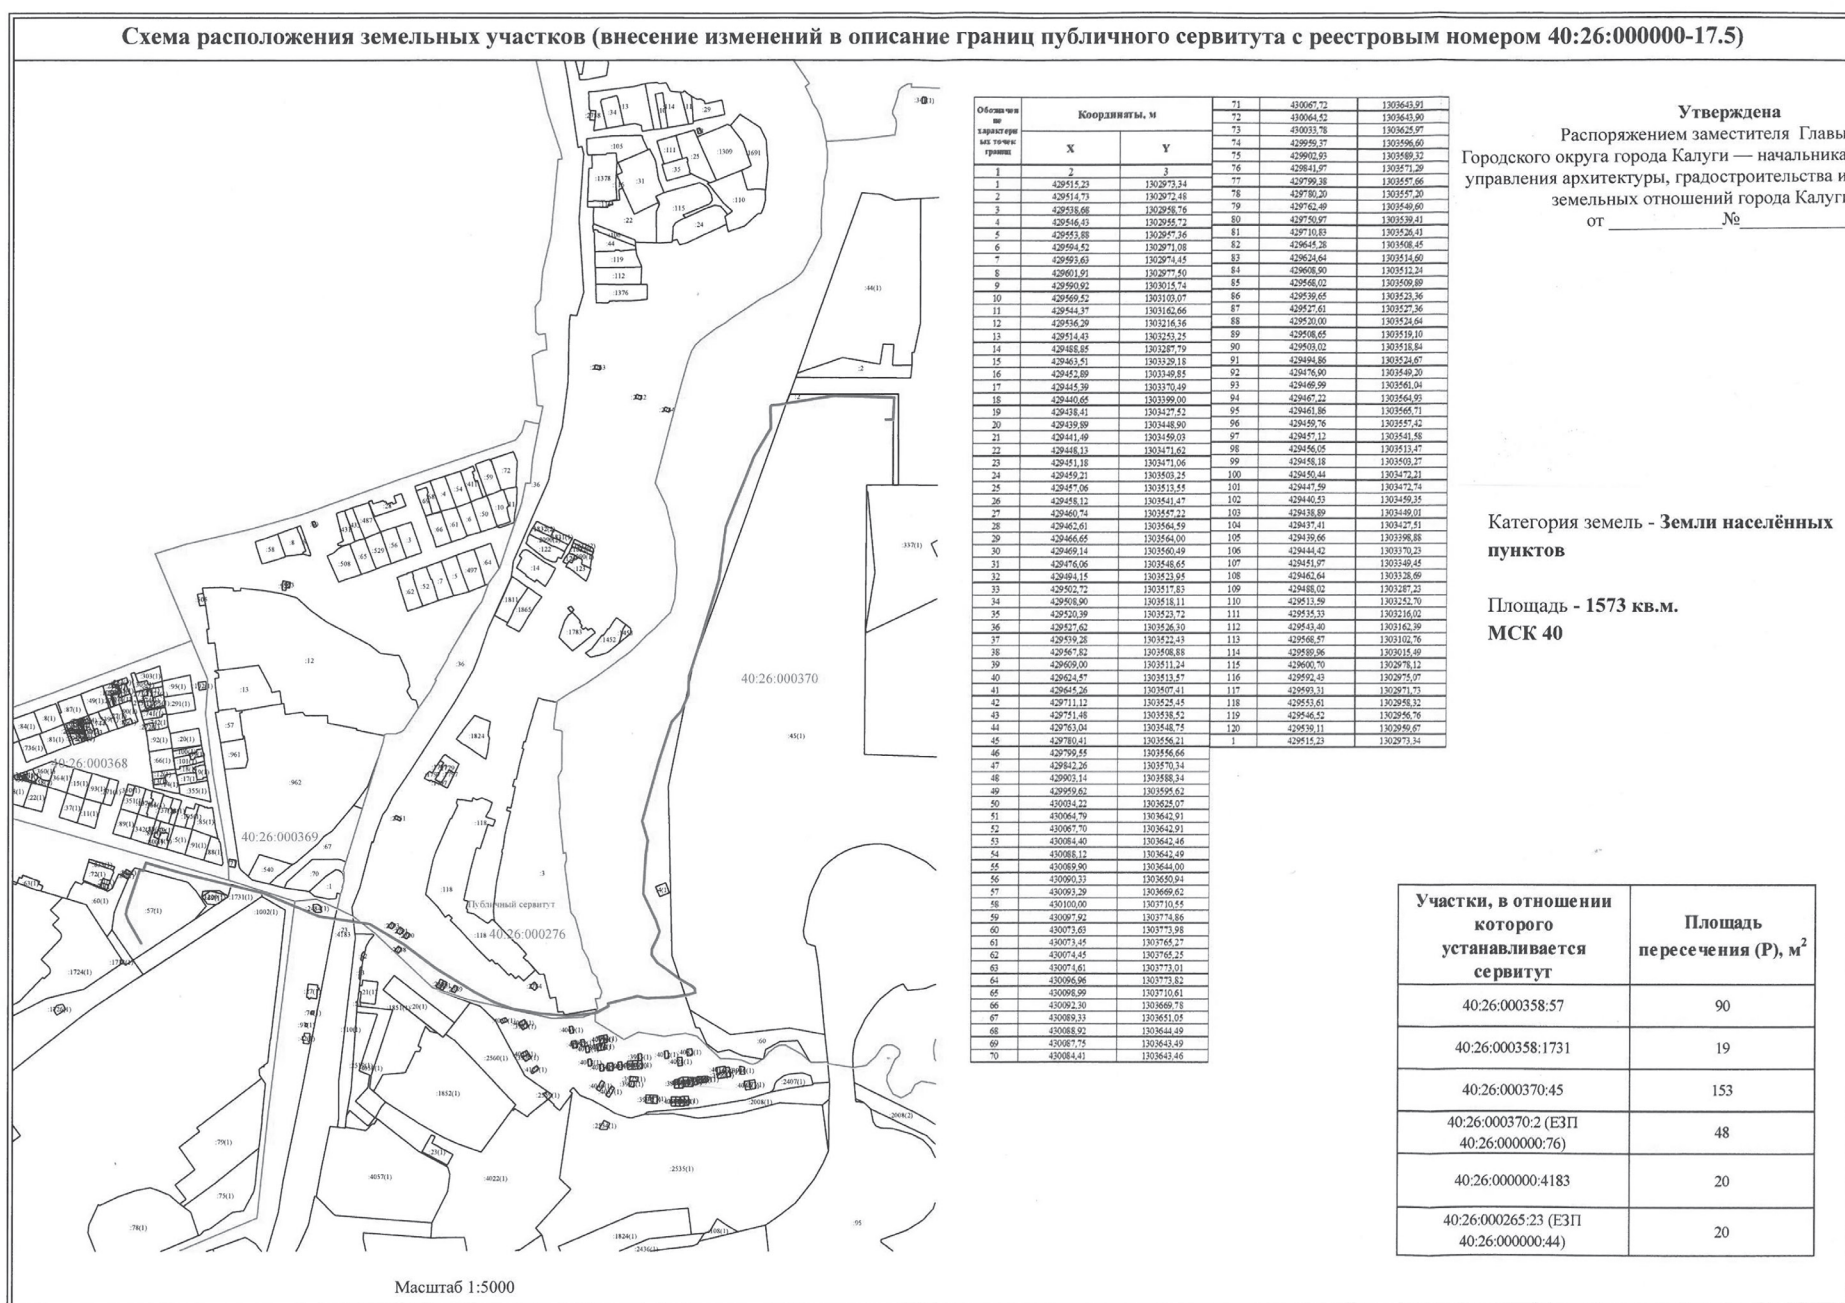

**Официальный сайт
Администрации
городского округа города
Калуги –
www.kaluga-gov.ru**



**ГАЗЕТУ В ЭЛЕКТРОННОМ ВИДЕ
МОЖНО СКАЧАТЬ НА САЙТЕ
WWW.NEDELJA40.RU**