



ПРИЛОЖЕНИЕ • официальные документы и информация •



АДМИНИСТРАЦИЯ ГОРОДСКОГО ОКРУГА ГОРОДА КАЛУГИ ПОСТАНОВЛЕНИЕ

от 11.02.2026

№ 64-П

О признании утратившим силу постановления Городской Управы города Калуги от 06.05.2014 № 146-п «Об организации исправительных работ на территории городского округа города Калуги Калужской области»

На основании статьи 39 Уголовно-исполнительного кодекса Российской Федерации, статьи 50 Уголовного кодекса Российской Федерации, в соответствии со статьями 29, 31, 36 Устава городского округа города Калуги Калужской области ПОСТАНОВЛЯЮ:

1. Признать утратившим силу постановление Городской Управы города Калуги от 06.05.2014 № 146-п «Об организации исправительных работ на территории городского округа города Калуги Калужской области».

2. Настоящее постановление вступает в силу после его официального опубликования и распространяет свое действие на правоотношения, возникшие с 20.01.2026.

3. Контроль за исполнением настоящего постановления возложить на управление экономики и имущественных отношений города Калуги.

Глава городского округа города Калуги Д.А. ДЕНИСОВ



АДМИНИСТРАЦИЯ ГОРОДСКОГО ОКРУГА ГОРОДА КАЛУГИ ПОСТАНОВЛЕНИЕ

от 11.02.2026

№ 65-П

О внесении изменений в постановление Городской Управы города Калуги от 14.01.2011 № 3-п «Об утверждении Положения о порядке предоставления адресной социальной помощи гражданам, проживающим в городе Калуге»

В соответствии с Федеральным законом от 27.07.2006 № 152-ФЗ «О персональных данных», статьями 29, 35 Устава городского округа города Калуги Калужской области ПОСТАНОВЛЯЮ:

1. Внести следующие изменения в Положение о порядке предоставления адресной социальной помощи гражданам, проживающим в городе Калуге, утвержденное постановлением Городской Управы города Калуги от 14.01.2011 № 3-п (далее – Положение):

1.1. Подпункт 2.2.6 пункта 2.2 Положения после слов «- заявление (с обязательным указанием фамилии, имени, отчества, даты рождения, адреса места жительства, наименования кредитной организации и реквизитов счета, открытого на имя заявителя на ежемесячное пособие для перечисления пособия) по форме согласно приложению 3 к Положению;» дополнить абзацем следующего содержания:
«- письменное согласие на обработку персональных данных по форме согласно приложению 4 к Положению;».

1.2. Подпункт 2.2.8 пункта 2.2 Положения изложить в новой редакции:
«2.2.8. Ежемесячное социальное пособие в размере 1000 рублей назначается и выплачивается с первого числа месяца подачи заявления о назначении пособия. Пособие устанавливается на 12 месяцев. Назначение пособия в очередном году осуществляется по истечении 12 месяцев со дня предыдущего обращения за назначением ежемесячного социального пособия по заявлению о назначении такого пособия.

Для назначения ежемесячного социального пособия на следующий срок необходимо представить в управление социальной защиты города Калуги документы в соответствии с подпунктом 2.2.6 пункта 2.2 Положения.
В случае окончания инвалидности ранее 12 месяцев со дня обращения заявителя за предоставлением пособия специалист уполномоченного органа делает приостановку выплаты с первого числа месяца, следующего за месяцем, в котором прекратилась инвалидность.
Возобновление выплаты в пределах 12 месяцев начинается с первого числа месяца продления инвалидности без подачи заявителем на ежемесячное пособие нового заявления и без учета доходов на основании ответа на запрос сведений о наличии инвалидности и ее группе с использованием системы межведомственного электронного взаимодействия.

При отсутствии соответствующих сведений об инвалидности в федеральном реестре инвалидов заявитель на ежемесячное пособие представляет справку, подтверждающую факт установления инвалидности, самостоятельно».

1.3. Абзац 2 подпункта 2.8.4 пункта 2.8 Положения изложить в новой редакции:
«- заявление о предоставлении социальной выплаты участникам специальной военной операции, членам семьи погибшего (умершего) участника специальной военной операции взамен предоставления земельного участка (далее - заявление о предоставлении социальной выплаты) с указанием лицевого счета, открытого в российской кредитной организации, по форме согласно приложению 5 к Положению».

1.4. Абзац 4 подпункта 2.8.4 пункта 2.8 Положения изложить в новой редакции:
«- согласие на обработку персональных данных лица, указанного в подпункте 2.8.1 пункта 2.8 Положения, по форме согласно приложению 6 к Положению».

1.5. Приложение 2 к Положению изложить в новой редакции согласно приложению 1 к настоящему постановлению.

1.6. Приложение 4 к Положению изложить в новой редакции согласно приложению 2 к настоящему постановлению.

1.7. Положение дополнить приложением 5 согласно приложению 3 к настоящему постановлению.

1.8. Положение дополнить приложением 6 согласно приложению 4 к настоящему постановлению.

2. Настоящее постановление вступает в силу после его официального опубликования.

3. Контроль за исполнением настоящего постановления возложить на управление социальной защиты города Калуги.

Глава городского округа города Калуги Д.А. ДЕНИСОВ



АДМИНИСТРАЦИЯ ГОРОДСКОГО ОКРУГА ГОРОДА КАЛУГИ ПОСТАНОВЛЕНИЕ

от 12.02.2026

№ 66-П

О внесении изменений в постановление Городской Управы города Калуги от 25.09.2013 № 294-п «Об установлении системы оплаты труда руководителей и работников муниципального бюджетного учреждения «Специализированное монтажно-эксплуатационное управление», муниципального бюджетного учреждения «Зеленстрой» и муниципального бюджетного учреждения «Калужские городские коммунальные электрические сети» г. Калуги»

В соответствии со статьей 16 Федерального закона от 06.10.2003 № 131-ФЗ «Об общих принципах организации местного самоуправления в Российской Федерации», Федеральным законом от 20.03.2025 № 33-ФЗ «Об общих принципах организации местного самоуправления в единой системе публичной власти», статьями 135, 144 Трудового кодекса Российской Федерации, постановлением Городской Думы города Калуги от 28.12.2004 № 374 «Об оплате труда работников муниципальных учреждений г. Калуги», постановлением Городской Думы города Калуги от 16.03.2005 № 40 «Об утверждении структуры администрации городского округа города Калуги Калужской области», статьями 31, 35 Устава городского округа города Калуги Калужской области ПОСТАНОВЛЯЮ:

1. Внести в постановление Городской Управы города Калуги от 25.09.2013 № 294-п «Об установлении системы оплаты труда руководителей и работников муниципального бюджетного учреждения «Специализированное монтажно-эксплуатационное управление», муниципального бюджетного учреждения «Зеленстрой» и муниципального бюджетного учреждения «Калужские городские коммунальные электрические сети» г. Калуги» (далее – Постановление) следующие изменения:

1.1. Абзац 5 пункта 10 Положения о системе оплаты труда руководителей и работников муниципального бюджетного учреждения «Специализированное монтажно-эксплуатационное управление», муниципального бюджетного учреждения «Зеленстрой», муниципального бюджетного учреждения «Калужские городские коммунальные электрические сети» г. Калуги, утвержденного Постановлением (далее - Положение), исключить.

1.2. Таблицу 3 приложения 2 к Положению изложить в следующей редакции:
«Таблица 3

1	Оператор станка по наматыванию щеток
2	Оператор подметально-уборочной машины
3	Дорожный рабочий (уборка и содержание дорог)
4	Асфальтобетонщик
5	Стропальщик
6	Водитель (машинист) погрузчика
7	Машинист компрессорных установок
8	Машинист автоамбура
9	Машинист автоподъемника
10	Машинист снегопогрузчика
11	Машинист автогрейдера
12	Машинист фрезы
13	Машинист-тракторист
14	Машинист катка
15	Машинист укладчика асфальтобетона
16	Машинист автокрана
17	Начальник производственной базы (участка)
18	Начальник комплекса производственных баз
19	Начальник участка по благоустройству и содержанию дорог и сооружений
20	Начальник участка автотранспорта
21	Водитель грузовых и легковых автомобилей
22	Водитель автобуса
23	Электрослесарь
24	Электромонтер по ремонту и обслуживанию эл. оборудования
25	Электрогазосварщик
26	Слесарь по ремонту автотранспорта
27	Токарь
28	Начальник участка по комплексному обслуживанию зданий
29	Оператор установки
30	Водитель топливозаправщика»

2. Настоящее постановление вступает в силу после его официального опубликования.

3. Контроль за исполнением настоящего постановления возложить на управление городского хозяйства города Калуги.

Глава городского округа города Калуги Д.А. ДЕНИСОВ



**АДМИНИСТРАЦИЯ ГОРОДСКОГО ОКРУГА
ГОРОДА КАЛУГИ
ПОСТАНОВЛЕНИЕ**

от 12.02.2026

№ 67-П

**О внесении изменений в постановление Городской Управы города
Калуги от 29.06.2012 № 238-п «Об утверждении административного
регламента муниципальной услуги по оформлению договоров
социального найма жилых помещений муниципального
жилищного фонда»**

На основании Федерального закона от 27.07.2010 № 210-ФЗ «Об организации предоставления государственных и муниципальных услуг», статей 31, 36 Устава городского округа города Калуги Калужской области, Положения об управлении жилищно-коммунального хозяйства города Калуги, утвержденного решением Городской Думы города Калуги от 27.12.2011 № 258, ПОСТАНОВЛЯЮ:

1. Внести в постановление Городской Управы города Калуги от 29.06.2012 № 238-п «Об утверждении административного регламента муниципальной услуги по оформлению договоров социального найма жилых помещений муниципального жилищного фонда» (далее – постановление) следующие изменения:

1.1. Наименование постановления изложить в новой редакции:

«Об утверждении административного регламента предоставления муниципальной услуги по оформлению договоров социального найма жилых помещений муниципального жилищного фонда».

1.2. В преамбуле постановления:

- слова «статьями 36 и 43 Устава муниципального образования «Город Калуга» заменить словами «статьями 31, 36 Устава городского округа города Калуги Калужской области»;

- слова «Об утверждении порядка разработки и утверждения административных регламентов предоставления муниципальных услуг в Городской Управе города Калуги и порядка проведения экспертизы проектов административных регламентов предоставления муниципальных услуг» заменить словами «Об утверждении порядка разработки и утверждения административных регламентов предоставления муниципальных услуг в администрации городского округа города Калуги и порядка проведения экспертизы проектов административных регламентов предоставления муниципальных услуг».

1.3. Внести в административный регламент предоставления муниципальной услуги по оформлению договоров социального найма жилых помещений муниципального жилищного фонда (далее - административный регламент) следующие изменения:

1.3.1. По тексту административного регламента слова «муниципальное образование «Город Калуга» заменить словами «городской округ город Калуга Калужской области» в соответствующих падежах.

1.3.2. По тексту административного регламента слова «Городская Управа города Калуги» заменить словами «администрация городского округа города Калуги» в соответствующих падежах, за исключением пункта 2.5.1 административного регламента.

1.3.3. Второй абзац пункта 1.3 административного регламента изложить в новой редакции:

«Информацию о предоставлении муниципальной услуги можно получить в управлении жилищно-коммунального хозяйства города Калуги, расположенном по адресу: 248000, г. Калуга, ул. Достоевского, д. 49а (кабинет № 202, график работы: понедельник-четверг - с 08.00 до 17.15; пятница - с 08.00 до 16.00; время перерыва с понедельника по пятницу - с 13.00 до 14.00; часы приема заявителей: понедельник, четверг - с 9.15 до 12.45, среда - с 14.00 до 16.00), по телефону: (4842) 70-11-42, на официальном сайте администрации городского округа города Калуги: <http://www.kaluga-gov.ru>».

1.3.4. Абзац 7 пункта 1.3 административного регламента изложить в новой редакции:

«По выбору заявителя информация о ходе рассмотрения заявления о предоставлении муниципальной услуги и о результатах предоставления муниципальной услуги может быть получена заявителем (его представителем) в личном кабинете в федеральной государственной информационной системе «Единый портал государственных и муниципальных услуг (функций)», посредством электронной почты, а также в соответствующем структурном подразделении управления жилищно-коммунального хозяйства города Калуги при обращении заявителя лично, по телефону».

1.3.5. В пункте 3.4 административного регламента после слов «Решение об отказе в предоставлении муниципальной услуги принимается в случае наличия оснований, указанных в пункте 2.8 раздела 2 настоящего Регламента» дополнить абзацем следующего содержания:

«В случае отказа в предоставлении муниципальной услуги управление информирует заявителя о причинах такого отказа с указанием перечня документов и информации, отсутствие и (или) недостоверность которых стали причиной отказа, а также с указанием перечня установленных федеральными законами и (или) иными нормативными правовыми актами требований, несоответствие которым повлекло отказ в предоставлении муниципальной услуги».

1.3.6. Абзац 4 пункта 3.7 административного регламента изложить в новой редакции:

«- с постановлением Городской Управы города Калуги от 14.03.2012 № 63-п «Об утверждении положения о подаче и рассмотрении жалоб на решения и действия (бездействие) администрации городского округа города Калуги, органов администрации городского округа города Калуги, предоставляющих муниципальные услуги от имени администрации городского округа города Калуги, их должностных лиц и муниципальных служащих при предоставлении муниципальной услуги».

1.3.7. Раздел 3 административного регламента дополнить пунктом 3.8 следующего содержания:

«3.8. Оценка качества предоставления муниципальной услуги осуществляется в соответствии с Правилами оценки гражданами эффективности деятельности руководителей территориальных органов федеральных органов исполнительной власти (их структурных подразделений) и территориальных органов государственных внебюджетных фондов (их региональных отделений) с учетом качества предоставления государственных услуг, руководителей многофункциональных центров предоставления государственных и муниципальных услуг с учетом качества организации предоставления государственных и муниципальных услуг,

а также применения результатов указанной оценки как основания для принятия решений о досрочном прекращении исполнения соответствующими руководителями своих должностных обязанностей, утвержденными постановлением Правительства Российской Федерации от 12.12.2012 № 1284».

2. Настоящее постановление вступает в силу после его официального опубликования.

3. Контроль за исполнением настоящего постановления возложить на управление жилищно-коммунального хозяйства города Калуги.

Глава городского округа города Калуги **Д.А. ДЕНИСОВ**



**АДМИНИСТРАЦИЯ ГОРОДСКОГО ОКРУГА
ГОРОДА КАЛУГИ
ПОСТАНОВЛЕНИЕ**

от 11.02.2026

№ 63-П

**О внесении изменений в постановление Городской Управы города Калуги
от 05.09.2023 № 315-п «Об утверждении Порядка установления причин
нарушения законодательства о градостроительной деятельности на
территории муниципального образования «Город Калуга»**

В соответствии с пунктом 4 статьи 62 Градостроительного кодекса Российской Федерации, статьями 31, 36 Устава городского округа города Калуги Калужской области ПОСТАНОВЛЯЮ:

1. Внести в постановление Городской Управы города Калуги от 05.09.2023 № 315-п «Об утверждении Порядка установления причин нарушения законодательства о градостроительной деятельности на территории муниципального образования «Город Калуга» (далее – постановление) следующие изменения:

1.1. Наименование постановления изложить в новой редакции:

«Об утверждении Порядка установления причин нарушения законодательства о градостроительной деятельности на территории городского округа города Калуги Калужской области».

1.2. Преамбулу постановления изложить в новой редакции:

«В соответствии с пунктом 4 статьи 62 Градостроительного кодекса Российской Федерации, статьями 31, 36 Устава городского округа города Калуги Калужской области ПОСТАНОВЛЯЮ:».

1.3. Пункт 1 постановления изложить в новой редакции:

«1. Утвердить Порядок установления причин нарушения законодательства о градостроительной деятельности на территории городского округа города Калуги Калужской области (приложение)».

1.4. Пункт 2 постановления изложить в новой редакции:

«2. Настоящее постановление вступает в силу после его официального опубликования и подлежит размещению на официальном сайте администрации городского округа города Калуги».

2. Изложить приложение к постановлению в новой редакции (приложение).

3. Настоящее постановление вступает в силу после его официального опубликования и подлежит размещению на официальном сайте администрации городского округа города Калуги.

4. Контроль за исполнением настоящего постановления возложить на управление архитектуры, градостроительства и земельных отношений города Калуги.

Глава городского округа города Калуги **Д.А. ДЕНИСОВ**

**Приложение к постановлению администрации городского округа города
Калуги от 11.02.2026 № 63-П**

Порядок установления причин нарушения законодательства о градостроительной деятельности на территории городского округа города Калуги Калужской области

1. Общие положения

1.1. Порядок установления причин нарушения законодательства о градостроительной деятельности на территории городского округа города Калуги Калужской области (далее - Порядок) разработан в соответствии с частью 4 статьи 62 Градостроительного кодекса Российской Федерации и определяет порядок установления причин нарушения законодательства о градостроительной деятельности на территории городского округа города Калуги Калужской области в случае причинения вреда жизни или здоровью физических лиц, имуществу физических или юридических лиц в результате нарушения законодательства о градостроительной деятельности в отношении объектов, не указанных в частях 2 и 3 статьи 62 Градостроительного кодекса Российской Федерации, или в результате нарушения законодательства о градостроительной деятельности, если вред жизни или здоровью физических лиц либо значительный вред имуществу физических и юридических лиц не причиняется.

1.2. Установление причин нарушения законодательства о градостроительной деятельности в случаях, указанных в пункте 1.1 Порядка, обнаруженного при строительстве, реконструкции, эксплуатации зданий, сооружений, проводится независимо от источников финансирования строительства, форм собственности и ведомственной принадлежности объектов.

Порядок разработан в целях:

- устранения нарушения законодательства о градостроительной деятельности;
- определения лиц, допустивших нарушения законодательства о градостроительной деятельности, и обстоятельств, указывающих на их виновность;
- использования материалов по установлению причин нарушений законодательства о градостроительной деятельности при разработке муниципальных правовых актов в области градостроительства, местных нормативов градостроительного проектирования.

2. Порядок установления причин

2.1. Причины нарушения законодательства о градостроительной деятельности, указанные в разделе 1 Порядка, устанавливаются технической комиссией по установлению причин нарушения законодательства о градостроительной деятельности (далее – техническая комиссия) в случаях, установленных частью 4 статьи 62 Градостроительного кодекса Российской Федерации, и определения лиц, допустивших такое нарушение.

2.2. Поводом для создания технической комиссии является полученная администрацией городского округа города Калуги информация в виде:

а) заявления на имя главы городского округа города Калуги от физического и (или) юридического лица, либо их представителей о причинении вреда;

б) извещения лица, осуществляющего строительство объекта, эксплуатацию здания, сооружения, о возникновении аварийной ситуации при строительстве, реконструкции, эксплуатации здания, сооружения, повлекшей за собой причинение вреда;

в) документов государственных органов и (или) администрации городского округа города Калуги, содержащие сведения о нарушении законодательства о градостроительной деятельности, повлекшем за собой причинение вреда;

г) сведений о нарушении законодательства о градостроительной деятельности, повлекшем за собой причинение вреда, полученных из других источников.

2.3. Информация о нарушении законодательства о градостроительной деятельности должна содержать:

- наименование застройщика, заказчика, лица, осуществляющего строительство, реконструкцию, эксплуатацию объекта капитального строительства (в случае, если работы осуществлялись по договору), лица, осуществившего подготовку проектной документации, лица, осуществившего инженерные изыскания;

- место расположения объекта капитального строительства (почтовый или строительный адрес, кадастровый номер земельного участка);

- время, в которое состоялось причинение вреда;

- обстоятельства, характер вреда (имущественный, физический) и размер его причинения;

- сведения о вероятной причине;

- сведения о пострадавших (в случае, если таковые имеются).

2.4. Администрация городского округа города Калуги проводит проверку информации, полученной в соответствии с пунктом 2.3 Порядка, и не позднее 10 дней со дня поступления информации о причинении вреда принимает решение об образовании технической комиссии или об отказе в ее образовании.

2.5. Отказ в образовании технической комиссии допускается в следующих случаях:

1) отсутствия выполнения работ по строительству, реконструкции объекта капитального строительства;

2) отсутствия вреда, причиненного физическому и (или) юридическому лицу.

2.6. Техническая комиссия создается и утверждается постановлением администрации городского округа города Калуги, в котором указываются:

- основание и цель технической комиссии с кратким описанием нарушения законодательства о градостроительной деятельности и обстоятельств причинения вреда, повлекших необходимость создания технической комиссии;

- состав технической комиссии;

- срок работы технической комиссии, который не должен превышать 2 месяца.

2.7. Состав технической комиссии формируется из числа специалистов в области капитального строительства, градостроительства, архитектуры, жилищно-коммунального хозяйства.

2.8. В качестве наблюдателей в работе технической комиссии могут принимать участие заинтересованные лица (застройщик, технический заказчик, лицо, выполняющее инженерные изыскания, лицо, осуществляющее подготовку проектной документации, лицо, осуществляющее строительство, лицо, осуществляющее снос, либо их представители, представители специализированной экспертной организации в области проектирования и строительства) и представители граждан и их объединений.

2.8.1. Заинтересованные лица обязаны в сроки, установленные технической комиссией, представить ей необходимую для установления причин нарушения законодательства о градостроительной деятельности информацию, включая документы, справки, сведения, связанные с проведением инженерных изысканий, выполнением работ по проектированию, строительству, реконструкции, осуществлением эксплуатации здания, сооружения, а также образцы (пробы) применяемых строительных материалов (конструкций).

2.9. Техническая комиссия не является постоянно действующим органом и создается в каждом случае в соответствии с пунктом 2.6 Порядка.

2.10. Копия решения администрации городского округа города Калуги об отказе в образовании технической комиссии в течение 10 дней после его принятия направляется лицу (органу), указанному в подпунктах «а» - «в» пункта 2.2 Порядка.

2.11. В целях установления причин нарушения законодательства о градостроительной деятельности техническая комиссия решает следующие задачи:

а) устанавливает факт нарушения законодательства о градостроительной деятельности, определяет существо нарушений, а также обстоятельства, их повлекшие; при отсутствии технических регламентов проверяет соблюдение подлежащих обязательному исполнению при осуществлении градостроительной деятельности строительных норм и правил, правил безопасности, государственных стандартов, других нормативных правовых актов;

б) устанавливает характер причиненного имущественного вреда и определяет его размер;

в) устанавливает причинно-следственную связь между нарушением законодательства о градостроительной деятельности и причинением вреда, а также обстоятельства, указывающие на виновность лиц;

г) определяет необходимые меры по восстановлению благоприятных условий жизнедеятельности человека.

3. Функции технической комиссии

3.1. Для установления причин нарушения законодательства о градостроительной деятельности и определения лиц, допустивших такое нарушение, техническая комиссия осуществляет следующие функции:

- запрашивает и изучает материалы инженерных изысканий, исходно-разрешительную и проектную документацию, на основании которой осуществляется строительство, реконструкция объекта, осуществлялось строительство эксплуатирующегося объекта;

- устанавливает наличие документов, подтверждающих согласование проектной документации с государственными надзорными органами, наличие положительных заключений государственных и (или) негосударственных экспертиз проектной документации, наличие других необходимых для строительства и эксплуатации объекта документов;

- осуществляет проверку исполнительной документации по объекту строительства;

- проверяет факт направления лицом, осуществляющим строительство и (или) реконструкцию объекта, информации о начале строительства и (или) реконструкции объекта в орган, осуществляющий государственный строительный надзор, если осуществление такого надзора предусмотрено законодательством;

- устанавливает соответствие физических и юридических лиц, осуществляющих

проектирование, строительство (либо выполняющих отдельные виды работ) и эксплуатацию объекта, требованиям законодательства Российской Федерации, предъявляемым к таким лицам;

- производит осмотр здания, сооружения, на котором допущено причинение вреда жизни или здоровью физических лиц, имуществу физических или юридических лиц, с целью проверки соответствия строительства выданному разрешению на строительство, проектной документации, строительным нормам и правилам, техническим регламентам, требованиям градостроительного плана земельного участка;

- устанавливает наличие и полноту документов на ввод объекта в эксплуатацию, наличие необходимых заключений государственных надзорных органов, других документов, представляемых для получения разрешения на ввод объекта в эксплуатацию по эксплуатирующимся объектам;

- запрашивает иные документы и материалы, в том числе правоустанавливающие документы на осуществление градостроительной деятельности, и принимает все необходимые действия для установления причин нарушения законодательства о градостроительной деятельности.

3.2. По результатам работы технической комиссией составляется заключение, содержащее выводы:

- о причинах нарушения законодательства, размере причиненного вреда жизни или здоровью физических лиц, имуществу физических или юридических лиц (в случае, когда такой вред был причинен);

- об обстоятельствах, указывающих на виновность лиц;

- о необходимых мерах по восстановлению благоприятных условий жизнедеятельности человека.

4. Организация деятельности технической комиссии

4.1. В состав технической комиссии должно входить не менее 5 членов, в том числе председатель, секретарь и члены комиссии.

4.2. Деятельность технической комиссии подотчетна и подконтрольна администрации городского округа города Калуги.

4.3. Техническую комиссию возглавляет председатель. Председатель проводит заседания технической комиссии, организует работу и руководит ее деятельностью, осуществляет иные полномочия, необходимые для реализации поставленных задач.

В отсутствие председателя технической комиссии организацию работы комиссии и иные полномочия осуществляет один из членов технической комиссии по поручению председателя.

4.4. Секретарь технической комиссии:

1) осуществляет организационно-технические мероприятия по подготовке и проведению заседаний, оформляет протоколы заседаний технической комиссии;

2) организует оповещение членов технической комиссии о времени и месте заседания не позднее чем за 5 дней до его проведения;

3) направляет соответствующие запросы заинтересованным лицам в пределах компетенции технической комиссии;

4) направляет (вручает) копии заключения технической комиссии заинтересованным лицам.

4.5. Заседание технической комиссии считается состоявшимся и ее решение считается правомочным, если на нем присутствует не менее половины ее членов.

Решение технической комиссии считается принятым, если за него проголосовало более половины присутствующих на заседании членов технической комиссии.

Голосование проводится открыто. При равенстве голосов членов технической комиссии голос председателя является решающим.

В случае несогласия с принятым решением члены технической комиссии вправе выразить свое особое мнение в письменной форме и приложить его к заключению.

4.6. Заключение составляется по форме согласно приложению к Порядку, утверждается постановлением администрации городского округа города Калуги.

В случае если техническая комиссия приходит к выводу о том, что причинение вреда физическим или юридическим лицам не связано с нарушением законодательства о градостроительной деятельности, администрация городского округа города Калуги принимает решение о направлении материалов в соответствующий орган для дальнейшего расследования.

4.7. Заключение технической комиссии в течение 5 рабочих дней после утверждения:

- направляется лицу, допустившему нарушение законодательства о градостроительной деятельности, для устранения выявленных нарушений;

- направляется лицу, пострадавшему в результате таких нарушений;

- подлежит обязательному опубликованию в печатных средствах массовой информации, размещению на официальном сайте администрации городского округа города Калуги в информационно-телекоммуникационной сети Интернет (<https://www.kaluga-gov.ru/>).

Один экземпляр заключения хранится в деле о рассмотрении нарушений законодательства о градостроительной деятельности в отделе объектов капитального строительства комитета архитектуры и градостроительства управления архитектуры, градостроительства и земельных отношений города Калуги - структурного подразделения администрации городского округа города Калуги.

В случае если нарушения законодательства о градостроительной деятельности допущены в процессе строительства, реконструкции и эксплуатации объектов, в отношении которых осуществляется государственный строительный надзор, экземпляр заключения направляется в инспекцию государственного строительного надзора Калужской области.

4.8. Лица, указанные в пункте 2.8 Порядка, в случае несогласия с заключением технической комиссии могут оспорить его в судебном порядке.

4.9. В случае установления технической комиссией фактов административных правонарушений техническая комиссия направляет информацию в соответствующие государственные надзорные органы для решения вопроса о привлечении виновных лиц к административной ответственности в порядке, установленном законом.

4.10. На основании заключения технической комиссии и с учетом ее рекомендаций лицо, допустившее нарушение законодательства о градостроительной деятельности, повлекшее причинение вреда, в месячный срок разрабатывает мероприятия по устранению допущенного нарушения и предотвращению подобных нарушений в дальнейшем, в тот же срок представляет эти мероприятия в администрацию городского округа города Калуги.

Приложение к Порядку установления причин нарушения законодательства о градостроительной деятельности на территории городского округа

города Калуги Калужской области

ЗАКЛЮЧЕНИЕ о результатах установления причин нарушения законодательства о градостроительной деятельности

(дата) _____ (место составления)

Техническая комиссия, назначенная _____

(кем назначена, наименование органа и документа, дата, номер документа)

В составе:

председателя _____

(фамилия, имя, отчество, занимаемая должность, место работы)

членов комиссии _____

(фамилия, имя, отчество, должность, место работы)

с участием приглашенных специалистов _____

(фамилия, имя, отчество, должность и место работы)

составила настоящее заключение о причинах нарушения законодательства о градостроительной деятельности, повлекшего причинение вреда жизни или здоровью физических лиц, имуществу физических и юридических лиц по объекту _____

(наименование здания, сооружения, его местонахождение,

принадлежность, дата и время суток, когда причинен вред)

Подробное описание обстоятельств, при которых причинен вред, с указанием вида нарушений и последствий этих нарушений, объема (площади) обрушившихся и частично поврежденных конструкций, последовательности обрушения, последствий (полная, частичная приостановка строительства или эксплуатации, количество пострадавших, размер причиненного ущерба имуществу, ориентировочные потери и т.д.) и другие данные _____

Представленная разрешительная и проектная документация, заключения экспертиз и государственных надзорных органов по строительству и эксплуатации объекта, на котором допущено нарушение,

(наименование документа, дата и номер, наименование органа, выдавшего документ)

Наименование участников строительства, необходимые лицензии и сертификаты:

а) проектная организация, разработавшая проект или осуществившая привязку типового или повторно применяемого индивидуального проекта _____

б) наличие заключения государственной/негосударственной экспертизы по проекту _____

в) предприятия, поставившие строительные конструкции, изделия и материалы, примененные в разрушенной части здания, сооружения _____

г) строительная организация/технический заказчик, осуществлявшая строительство _____

д) предприятия, организации, учреждения, в эксплуатации которых находятся здание, сооружение, инженерное оборудование _____

Даты начала строительства и основных этапов возведения частей здания, сооружения, состояние строительства, дата начала и условия эксплуатации здания, сооружения, дата ввода в эксплуатацию, основные дефекты, обнаруженные в процессе эксплуатации здания, сооружения, _____

Фамилии должностных лиц, непосредственно руководивших строительством, лиц, осуществляющих технический и авторский надзор или эксплуатацию здания, сооружения, наличие у них специального технического образования или права на производство работ _____

Обстоятельства, при которых причинен вред жизни или здоровью, имуществу: работы, производившиеся при строительстве или эксплуатации здания, сооружения или вблизи него непосредственно перед причинением вреда (в том числе строительные, ремонтно-восстановительные работы, взрывы, забивка свай, рыление грунта, подвеска грузов к существующим конструкциям и т.п.), _____ зафиксированные признаки предаварийного состояния здания, сооружения и принятые строящей или эксплуатирующей организацией меры по предупреждению причинения вреда _____

другие обстоятельства, которые могли способствовать причинению вреда (природно-климатические явления и др.), _____

Краткое изложение объяснений очевидцев причинения вреда _____

Оценка соблюдения градостроительного законодательства застройщиком при подготовке разрешительной и проектной документации на строительство, реконструкцию, ввод объекта в эксплуатацию (полнота документов, наличие всех необходимых согласований и заключений) и т.п. _____

Оценка соблюдения требований градостроительного законодательства органами, выдавшими разрешительную документацию на строительство и ввод в эксплуатацию объекта, подготовившими необходимые заключения и т.п. _____

Оценка деятельности работников технического и авторского надзора (с указанием фамилий и должностей) и организаций, осуществляющих строительный контроль, _____

Оценка соблюдения в процессе строительства объекта требований выданного разрешения на строительство, проектной документации, строительных норм и правил, технических регламентов, градостроительного плана земельного участка _____

Краткое изложение объяснений должностных лиц, ответственных за проектирование, строительство и эксплуатацию объекта, при строительстве, реконструкции или эксплуатации которого допущены нарушения, повлекшие причинение вреда жизни или здоровью, имуществу, _____

Заключение технической комиссии: _____

Рекомендации и мероприятия по ликвидации последствий допущенных нарушений и принятию мер по ускорению возобновления строительства или эксплуатации сохранившейся части здания, сооружения до полного восстановления разрушившейся части, необходимые меры по усилению конструкций сохранившейся части, мероприятия по восстановлению обрушившейся части здания, сооружения и т.п., а также по недопущению подобных нарушений _____

Приложения:

а) справка о материальном ущербе, включающая стоимость ликвидации последствий нарушения законодательства о градостроительстве (ориентировочная), потери производства в натуральном выражении (для эксплуатируемых предприятий) и потери в денежном выражении (при необходимости);

б) заключения экспертов;

в) результаты дополнительных исследований и другие материалы;

г) материалы опроса очевидцев и объяснения должностных лиц;

д) список лиц (с указанием должностей и организаций, в которых работают), участвовавших в установлении причин нарушения законодательства о градостроительстве, но не вошедших в состав технической комиссии;

е) другие материалы по решению технической комиссии.

Председатель технической комиссии: _____

(подпись, номер служебного телефона)

_____ 20__ года

Члены технической комиссии: _____

(подписи/фамилия, инициалы)

Представители привлеченных организаций, наблюдатели: _____

(должности, организации, подписи)

**АДМИНИСТРАЦИЯ ГОРОДСКОГО ОКРУГА
ГОРОДА КАЛУГИ
ПОСТАНОВЛЕНИЕ**

от 11.02.2026

Об утверждении проекта планировки территории и проекта межевания территории в районе улиц Константиновых, Болотникова

№ 62-П

На основании статьи 46 Градостроительного кодекса Российской Федерации, статей 31, 36 Устава городского округа города Калуги Калужской области, распоряжения заместителя Городского Головы - начальника управления архитектуры, градостроительства и земельных отношений города Калуги от 11.08.2025 № 3365-06-р «О подготовке проекта планировки территории и проекта межевания территории в районе улиц Константиновых, Болотникова», с учетом протокола общественных обсуждений проекта планировки территории и проекта межевания территории в районе улиц Константиновых, Болотникова от 19.01.2026 № 3, заключения о результатах общественных обсуждений проекта планировки территории и проекта межевания территории в районе улиц Константиновых, Болотникова от 22.01.2026 ПОСТАНОВЛЯЮ:

1. Утвердить проект планировки территории в районе улиц Константиновых, Болотникова. Основная часть проекта планировки территории (приложение 1).

2. Утвердить проект межевания территории в районе улиц Константиновых, Болотникова. Основная часть проекта межевания территории (приложение 2).

3. Утвержденные настоящим постановлением проект планировки территории и проект межевания территории в районе улиц Константиновых, Болотникова подлежат официальному опубликованию в газете «Калужская неделя» и размещению на официальном сайте администрации городского округа города Калуги в сети Интернет в течение семи дней с момента принятия настоящего постановления.

4. Настоящее постановление вступает в силу после его официального опубликования.

5. Контроль за исполнением настоящего постановления возложить на управление архитектуры, градостроительства и земельных отношений города Калуги.

Глава городского округа города Калуги **Д.А. ДЕНИСОВ****Приложение 1 к постановлению администрации городского округа
города Калуги от 11.02.2026 № 62-П****ОБЩЕСТВО С ОГРАНИЧЕННОЙ ОТВЕТСТВЕННОСТЬЮ****«КапиталСтройПроект»****Проект планировки территории в районе улиц Константиновых, Болотникова****Основная часть проекта планировки территории****2025 г.**

ПОЛОЖЕНИЕ О ХАРАКТЕРИСТИКАХ ПЛАНИРУЕМОГО РАЗВИТИЯ ТЕРРИТОРИИ, В ТОМ ЧИСЛЕ О ПЛОТНОСТИ И ПАРАМЕТРАХ ЗАСТРОЙКИ ТЕРРИТОРИИ (В ПРЕДЕЛАХ, УСТАНОВЛЕННЫХ ГРАДОСТРОИТЕЛЬНЫМ

РЕГЛАМЕНТОМ), О ХАРАКТЕРИСТИКАХ ОБЪЕКТОВ КАПИТАЛЬНОГО СТРОИТЕЛЬСТВА ЖИЛОГО, ОБЩЕСТВЕННО-ДЕЛОВОГО И ИНОГО НАЗНАЧЕНИЯ И НЕОБХОДИМЫХ ДЛЯ ФУНКЦИОНИРОВАНИЯ ТАКИХ ОБЪЕКТОВ И ОБЕСПЕЧЕНИЯ ЖИЗНЕДЕЯТЕЛЬНОСТИ ГРАЖДАН ОБЪЕКТОВ КОММУНАЛЬНОЙ, ТРАНСПОРТНОЙ, СОЦИАЛЬНОЙ ИНФРАСТРУКТУРЫ, НЕОБХОДИМЫХ ДЛЯ РАЗВИТИЯ ТЕРРИТОРИИ В ГРАНИЦАХ ЭЛЕМЕНТА ПЛАНИРОВОЧНОЙ СТРУКТУРЫ

Плотность застройки

При определении параметров планируемого объекта капитального строительства соблюдались нормативные показатели плотности застройки участков территориальных зон, установленные «СП 42.13330.2016. Свод правил. Градостроительство. Планировка и застройка городских и сельских поселений. Актуализированная редакция СНиП 2.07.0-89*» (далее СП 42.13330.2016).

Показатели плотности застройки кварталов территориальных зон для застройки многоквартирными многоэтажными жилыми домами согласно СП 42.13330.2016 не могут превышать:

коэффициент застройки – 0,4;

коэффициент плотности застройки – 1,2. Примечание 3 СП 42.13330.2016 (таблица Б.1).

При реконструкции сложившихся кварталов жилых, общественно-деловых зон (включая надстройку этажей, мансард) необходимо предусматривать требуемый по расчету объем учреждений, организаций и предприятий обслуживания для проживающего в этих кварталах населения. Допускается учитывать имеющиеся в соседних кварталах учреждения обслуживания при соблюдении нормативных радиусов их доступности (кроме дошкольных образовательных организаций и общеобразовательных организаций начального общего образования). В условиях реконструкции существующей застройки плотность застройки допускается повышать, но не более чем на 30% при соблюдении санитарно-гигиенических и противопожарных норм с учетом раздела 15 СП 42.13330.2016.

Кoeffициент плотности застройки принимаем: $1,2 + 30\% = 1,56$

На планируемой территории, площадь которой составляет 13830 кв.м планируется разместить один многоэтажный многоквартирный жилой дом, состоящий из трех секций, одну ТП 10/0,4 кВ, с общей площадью наземных этажей по внешним габаритам зданий и сооружений равной 21 574 кв.м, в том числе с общей площадью наземных этажей (по внешнему контуру наружных стен, без учета балконов) многоквартирного дома, составляющей 21 544 кв.м, общей площадью наземных этажей (по внешнему контуру наружных стен) ТП 10/04 кВ – 30 кв.м, и общей площадью застройки – 2 950 кв.м.

На расчетный срок реализации проекта планировки территории показатели плотности территориальной зоны части квартала составят:

коэффициент застройки – 0,2;

коэффициент плотности застройки – 1,56.

Полученные показатели не превышают установленные СП 42.13330.2016.

Параметры застройки территории

Параметры планируемого многоэтажного многоквартирного жилого дома

Проектом планировки территории определены параметры планируемого многоэтажного многоквартирного жилого дома (код 19.7.1.5) и площадь его зоны планируемого размещения (далее - ЗПР) с соблюдением установленных Правилами землепользования и застройки городского округа «Город Калуга», утвержденными решением Городской Думы города Калуги от 14.12.2011 № 247,

предельных (максимальных и (или) минимальных) размеров земельных участков (далее по тексту - ЗУ) и параметров разрешенного строительства, реконструкции объектов капитального строительства (далее по тексту - ОКС), расположенных в зоне П-5.

ПРЕДЕЛЬНЫЕ (МАКСИМАЛЬНЫЕ И (ИЛИ) МИНИМАЛЬНЫЕ) РАЗМЕРЫ ЗЕМЕЛЬНЫХ УЧАСТКОВ И ПАРАМЕТРЫ РАЗРЕШЕННОГО СТРОИТЕЛЬСТВА, РЕКОНСТРУКЦИИ ОБЪЕКТОВ КАПИТАЛЬНОГО СТРОИТЕЛЬСТВА

Таблица 1

Наименование вида разрешенного использования	Минимальная площадь ЗУ (кв. м)	Максимальная площадь ЗУ (кв. м)	Минимальный отступ от границ ЗУ в целях определения мест допустимого размещения зданий, строений, сооружений, за пределами которых запрещено строительство зданий, строений, сооружений (м)	Максимальный процент застройки (%)	Предельное количество этажей
П-5. Условно разрешенные виды использования, размещающиеся на земельных участках только в соответствии с документацией по планировке территории, при отсутствии норм законодательства, запрещающих их размещение					
Многоэтажная жилая застройка (высотная застройка)	1500	45000	3 0 со стороны глухой наружной противопожарной стены 1-го типа - брандмауэра при условии примыкания жилых домов друг к другу брандмауэрными стенами вплотную, без зазоров	60	28, в том числе: 25 наземных и 3 подземных

*Минимальные отступы от границ земельных участков в целях определения мест допустимого размещения зданий, строений, сооружений, за пределами которых запрещено строительство зданий, строений, сооружений, не применяются для границ земельного участка, смежных с территориями общего пользования либо совпадающих с красными линиями, при условии соблюдения сложившейся линии застройки или при обосновании в документации по планировке территории.5

Расчетный минимальный размер (площадь) ЗУ или образуемого ЗУ, многоквартирного дома или планируемого к размещению многоквартирного дома, или ЗПР многоквартирного дома допускается не менее суммы площади застройки здания и требуемых в соответствии с Правилами землепользования и застройки городского округа

«Город Калуга» площадей территорий:

- озеленения – территорий, занятых зелеными насаждениями (площадь рассчитывается с учетом размещения площадок, минимальная площадь которых рассчитывается согласно статье 20 раздела 1.1 Правил землепользования и застройки городского округа «Город Калуга»);
- автостоянок (пункт 10 статьи 20 раздела 1 Правил землепользования и застройки городского округа «Город Калуга»);
- площадок для игр детей и занятий спортом (площадь рассчитывается с учетом размещения площадок, минимальная площадь которых рассчитывается согласно статье 20 раздела 1.1 Правил землепользования и застройки городского округа «Город Калуга»);
- площадок для отдыха взрослого населения (площадь рассчитывается с учетом размещения площадок, минимальная площадь которых рассчитывается согласно статье 20 раздела 1.1 Правил землепользования и застройки городского округа «Город Калуга»);
- хозяйственных площадок (площадь рассчитывается с учетом размещения площадок, минимальная площадь которых рассчитывается согласно статье 20 раздела 1.1 Правил землепользования и застройки городского округа «Город Калуга»);
- проездов;
- иных необходимых вспомогательных объектов (ТП, ГРП, котельных и иных подобных объектов), размещенных на ЗУ или ЗПР многоквартирного дома и предназначенных для обслуживания и эксплуатации только этого многоквартирного дома, в соответствии с Правилами землепользования и застройки городского округа «Город Калуга», СанПиН и техническими регламентами.

Количество машино-мест постоянного хранения индивидуального автотранспорта жителей многоэтажного многоквартирного жилого дома и расчетное количество машино-мест временного хранения индивидуального автотранспорта посетителей и сотрудников учреждений общественного назначения, требуемых к размещению на территориях ЗПР жилых домов и площадь территории, необходимой для размещения машино-мест для хранения индивидуального автотранспорта на открытой автостоянке, размещенной по проекту на территории ЗПР

Таблица 2

Наименование ОКС	Количество квартир	Расчетное количество машино-мест постоянного хранения индивидуального автотранспорта жителей, требуемых к размещению в ЗПР, ед.	Количество машино-мест постоянного и временного хранения индивидуального автотранспорта, размещенных по проекту на площадках (открытых плоскостных стоянках) для хранения индивидуального автотранспорта в составе территории ЗПР МКД, ед.	Расчетная площадь машино-мест для постоянного и временного хранения индивидуального автотранспорта и проездов, их обслуживания, необходимых для размещения на площадках (открытых плоскостных стоянках) для хранения индивидуального автотранспорта в составе территории ЗПР МКД, кв.м
многоэтажный многоквартирный жилой дом	326	244	244	6100

Требуемое число машино-мест для постоянного хранения легковых автомобилей на территории земельного участка жилого дома, образуемого земельного участка жилого дома и зоны планируемого размещения жилого дома определяется с применением числа 0,75 машино-мест на квартиру (пункт 9 раздела 1 Правил землепользования и застройки городского округа «Город Калуга»).

Допускается число машино-мест для хранения легковых автомобилей, размещаемых на территории земельного участка жилого дома, образуемого земельного участка жилого дома и территории зоны планируемого размещения жилого дома уменьшить, но не более чем до 30% при условии обоснования в документации по планировке территории возможности размещения оставшихся от требуемого числа машино-мест на стоянках, парковках для парковки легковых автомобилей при расстоянии пешеходных подходов не более 200 м до входов в жилые дома, в гаражах-стоянках, паркингах, гаражах для хранения и парковки легковых автомобилей населения при расстоянии пешеходной доступности не более 800 м, и парковочных карманах проездов и улиц в границах документации по планировке территории, за исключением случаев, предусмотренных пунктом 10 раздела 1 Правил землепользования и застройки городского округа «Город Калуга» (пункт 9 раздел 1 Правил землепользования и застройки городского округа «Город Калуга»).

Проектом предусмотрено 244 машино-мест на территории зоны планируемого размещения МКД, требование пункта 9 раздела 1 Правил землепользования и застройки городского округа «Город Калуга», выполняется.

многоэтажный многоквартирный жилой дом	Наименование ОКС
326	Количество квартир
1,0	Удельный показатель площадок, кв.м/квартиру
326	Расчетная площадь площадок для игр детей дошкольного и младшего школьного возраста, кв.м
0,1	Удельный показатель площадок, кв.м/квартиру
32,6	Расчетная площадь площадок для отдыха взрослого населения, кв.м
0,7	Удельный показатель площадок, кв.м/квартиру
228,2	Расчетная площадь площадок для занятий физкультурой, кв.м
0,3	Удельный показатель площадок, кв.м/квартиру
97,8	Расчетная площадь площадок для хозяйственных целей, кв.м
684,6	Расчетная общая площадь территории, необходимая для размещения площадок, кв.м
690	Общая площадь территории площадок, размещенных по проекту в ЗПР, кв.м
4	Удельный показатель территории озеленения, кв.м/квартиру
1304	Расчетная площадь территории озеленения, кв.м
1400	Минимальная общая площадь территории озеленения, размещенной по проекту в ЗПР, кв.м

многоэтажный многоквартирный жилой дом	Наименование ОКС
2950	Площадь застройки, за исключением балконов и террас, кв. м
1304	Территория озеленения, кв. м
684,6	Придомовых площадок, кв. м
6100	Машино-мест и проездов, их обслуживающих, для хранения индивидуального автотранспорта постоянного и временного хранения на открытых автостоянках, кв.м
1400	Территория озеленения, кв. м
690	Придомовых площадок, кв. м
6100	Машино-мест обслуживающих, индивидуального автотранспорта постоянного и временного хранения на открытых автостоянках, кв. м
1400	Площадь территории второстепенных проездов и тротуаров и специального покрытия для проезда специальной техники, размещенных на территории ЗПР, кв. м
12540	Расчетная минимальная площадь ЗПР, кв. м
13 757	Площадь ЗПР, принятая проектом планировки территории, кв. м

Многоэтажный многоквартирный жилой дом	Наименование ОКС	Предельные параметры разрешенного строительства ОКС, расположенных домов в зоне П-5	Расчетные параметры планируемых жилых домов	Минимальная площадь придомовых площадок, разграниченных на территории ЗПР	Минимальные площади придомовых территорий
3*	0 со стороны глухой наружной противопожарной стены 1-го типа - брандмауэра при условии примыкания жилых домов друг к другу брандмауэрными стенами вплотную, без зазоров.	Максимальный отступ от границ ЗУ в целях определения мест допустимого размещения ОКС, м			
60		Максимальный процент застройки, %			
28, в том числе: 25 наземных и 3 подземных		Предельное количество этажей			
12540		Расчетная минимальная площадь ЗПР, кв.м			
244		Минимальное количество машино-мест			
326		Для игр детей дошкольного и младшего школьного возраста, кв.м			
32,6		Для отдыха взрослого населения, кв.м			
228,2		Для занятий физкультурой, кв.м			
97,8		Для хозяйственных целей, кв.м			
684,6		Территория озеленения, кв.м			
13757		Площадь ЗПР жилого дома, кв.м			
3*	0 со стороны глухой наружной противопожарной стены 1-го типа - брандмауэра при условии примыкания жилых домов друг к другу брандмауэрными стенами вплотную, без зазоров.	Минимальный отступ от границ ЗУ в целях определения мест допустимого размещения ОКС, м			
60		Максимальный процент застройки, %			
18 (8, 10, 17)		Предельное кол-во этажей (этажность секций)			
244		Минимальное количество машино-мест на территории ЗПР многоквартирного дома в ЗПР			
1400		Территория озеленения, кв.м			
326		Для игр детей дошкольного и младшего школьного возраста, кв.м			
32,6		Для отдыха взрослого населения, кв.м			
228,2		Для занятий физкультурой, кв.м			
97,8		Для хозяйственных целей, кв.м			

* Минимальные отступы от границ земельных участков в целях определения мест допустимого размещения зданий, строений, сооружений, за пределами которых запрещено строительство зданий, строений, сооружений, не применяются для границ земельного участка, смежных с территориями общего пользования либо совпадающих с красными линиями, при условии соблюдения сложившейся линии застройки или

при обосновании в документации по планировке территории.

** Строительство возможно при условии:

получения разрешения на условно разрешенный вид использования земельного участка в порядке, предусмотренном Градостроительным кодексом Российской Федерации и постановлением Городской Управы города Калуги от 29.06.2012 № 204-п «Об утверждении административного регламента предоставления муниципальной услуги по предоставлению разрешения на условно разрешенный вид использования земельного участка или объекта капитального строительства, предоставлению разрешения на отклонение от предельных параметров разрешенного строительства, реконструкции объектов капитального строительства»; наличия специализированного раздела в проектной документации на строительство, обосновывающего возможность размещения пожарных проездов с одной стороны, изменения ширины проездов для пожарных автомобилей, расстояний от внутреннего края подъезда до наружных стен или других ограждающих конструкций жилых и общественных зданий, сооружений;

выполнения мероприятий по сокращению противопожарного разрыва от объектов, расположенных на земельных участках с кадастровыми номерами 40:26:000235:1518, 40:26:000235:916, 40:26:000235:917, обоснованных в специальных технических условиях, разработанных специализированной организацией.

Параметры (площадь) территорий благоустройства и площадок для занятий спортом, планируемых к размещению

Озелененные территории общего пользования жилого микрорайона (скверы, сады, бульвары), предназначенные для повседневного и периодического отдыха жителей, рассчитываются из показателя минимальной обеспеченности - 1,7 м / чел.

Минимальную площадь территорий благоустройства и площадок для занятий спортом на территории микрорайона или квартала, на земельном участке, образуемом участком с видами разрешенного использования «благоустройство территории» и «площадки для занятий спортом» или в зоне планируемого размещения элементов благоустройства территории и (или) площадок для занятий спортом следует принимать по нормам расчета их площади исходя из общего количества квартир в жилых домах, расположенных и (или) планируемых к размещению на территории такого квартала, с учетом расстояния от площадок до окон жилых и общественных зданий:

Таблица 6

Площадки и территория озеленения	Удельные размеры, кв. м/квартиру
Благоустройство территории, в том числе для размещения декоративных, технических, планировочных, конструктивных устройств, элементов озеленения, различных видов оборудования и оформления, малых архитектурных форм, некапитальных нестационарных строений и сооружений, информационных щитов и указателей, применяемых как составные части благоустройства территории, общественных туалетов	0,6
Площадки для занятий спортом, в том числе для размещения площадок для занятия спортом и физкультурой на открытом воздухе (физкультурные площадки, беговые дорожки, поля для спортивной игры)	0,2

Расчетная площадь территорий благоустройства и площадок для занятия спортом, планируемых к размещению на территории общего пользования

Таблица 7

Наименование ОКС	Количество квартир	Удельный показатель благоустройства территории, кв.м/квартиру	Расчетная площадь территории благоустройства, кв.м	Удельный показатель площади площадок для занятий спортом, кв.м/квартиру	Расчетная площадь площадок для занятий спортом, кв.м
Многоэтажный многоквартирный жилой дом	326	0,6	195,6	0,2	65,2

Расчетная площадь территорий благоустройства и площадок для занятий спортом на территории общего пользования на земельном участке или образуемом земельном участке с видами разрешенного использования «благоустройство территории» и «площадки для занятий спортом» или в зоне планируемого размещения элементов благоустройства территории и (или) площадок для занятий спортом составляет 391 кв.м.

Правилами землепользования и застройки городского округа «Город Калуга» размеры ЗУ и параметры разрешенного строительства, реконструкции ОКС для видов разрешенного использования «благоустройство территории», «площадки для занятий спортом» устанавливаются в соответствии с техническими регламентами и местными нормативами градостроительного проектирования городского округа «Город Калуга». Проектом планировки территории определены параметры (площадь) территорий благоустройства и площадок для занятий спортом, планируемых к размещению с учетом требований СП 31-115-2006. «Свод правил по проектированию и строительству. Открытые плоскостные физкультурно-спортивные сооружения».

Проектом планировки территории установлены зоны планируемого размещения объектов культурно-досуговой деятельности, на которых размещаются площадки для занятий спортом и благоустройства, зоны размещения декоративных, технических, планировочных, конструктивных устройств, элементов озеленения, различных видов оборудования и оформления, малых архитектурных форм, некапитальных нестационарных строений и сооружений на территории общего пользования.

Характеристики плоскостных спортивных сооружений устанавливаются заданием на проектирование в составе архитектурно-строительного проекта в зависимости от требований вида спорта и уровня спортивного мероприятия.

Характеристики планируемого многоэтажного многоквартирного жилого дома (код 19.7.1.5)*

Таблица 8

Наименование ОКС	Максимальная площадь застройки жилого здания, за исключением подземной части, выходящей за абрис проекции здания, кв.м	Предельное количество этажей (этажность секций)	Максимальная общая площадь встроенно-пристроенных помещений общественного назначения, кв.м	Максимальная общая площадь наземных этажей жилого дома по наружному контуру наружных стен, кв.м	Предельное количество квартир, ед.	Площадь квартир	Площадь кладовых
Многоэтажный многоквартирный жилой дом	2950	18 (8, 10, 17)	-	21 574	326	16514	1400

Многоэтажный многоквартирный жилой дом состоит из трех секций, техноло-

гически связанных между собой подземными монолитными железобетонными каналами, предусмотренными для прокладки инженерных коммуникаций. Централизованные источники энергоресурсов (крышная котельная, ИТП, ГРЩ, насосная) расположены на одной из секций и технологически связаны с остальными по подземными монолитными железобетонными каналами.

* Строительство возможно при условии:

получения разрешения на условно разрешенный вид использования земельного участка в порядке, предусмотренном Градостроительным кодексом Российской Федерации и постановлением Городской Управы города Калуги от 29.06.2012 № 204-п «Об утверждении административного регламента предоставления муниципальной услуги по предоставлению разрешения на условно разрешенный вид использования земельного участка или объекта капитального строительства, предоставлению разрешения на отклонение от предельных параметров разрешенного строительства, реконструкции объектов капитального строительства»; наличия специализированного раздела в проектной документации на строительство, обосновывающего возможность размещения пожарных проездов с одной стороны, изменения ширины проездов для пожарных автомобилей, расстояний от внутреннего края подъезда до наружных стен или других ограждающих конструкций жилых и общественных зданий, сооружений;

выполнения мероприятий по сокращению противопожарного разрыва от объектов, расположенных на земельных участках с кадастровыми номерами 40:26:000235:1518, 40:26:000235:916, 40:26:000235:917, обоснованных в специальных технических условиях, разработанных специализированной организацией.

Характеристики объектов социальной инфраструктуры

В настоящее время на территории проектирования планируется осуществить размещение многоэтажного многоквартирного жилого дома.

Для определения уровня потребности в учреждениях системы социальной инфраструктуры и предполагаемой возможности обеспечения потребности жителей планируемых жилых домов в учреждениях системы социальной инфраструктуры определена расчетная численность жителей планируемого жилого дома.

Таблица 9

Квартирография	Квартир (шт.)	Семейность (человек/квартира)	Население (чел.)
Кол-во однокомнатных квартир	131	1	131
Кол-во двухкомнатных квартир	139	2	278
Кол-во трехкомнатных квартир	56	3	168
Итого	326 по проекту		577

Расчетная численность населения составит 577 человек

Расчет потребности в учреждениях системы социально-культурного и коммунально-бытового обслуживания населения (объектах социальной инфраструктуры) планируемых жилых домов для ориентировочной расчетной численности 577 человек

Таблица 10

№	Наименование объекта	Норматив		Расчетная потребность	Обеспечение потребности
		Ед. изм.	Норма на 1000 жителей		
1	Общеобразовательные школы	место	165	95	В МБОУ «Средняя общеобразовательная школа № 10 с углубленным изучением отдельных предметов» г. Калуги (ул. Маршала Жукова, д.51), «Средняя общеобразовательная школа № 21 г. Калуги (ул. В. Андриановой, д.3) имеется возможность принять дополнительный контингент обучающихся» Письмо управления образования администрации городского округа города Калуги № 1070/10-25 от 08.10.2025
2	Дошкольные образовательные учреждения	место	58	33	В МБДОУ № 83 «Соколенок» г. Калуги (ул. Баррикад, д.142), МБДОУ № 60 «Колосок» г. Калуги (ул. Баррикад, д.153), МБДОУ № 87 «Золушка» г. Калуги (ул. М. Горького, д. 9) имеются свободные места для приема детей дошкольного возраста. Письмо управления образования администрации городского округа города Калуги № 1070/10-25 от 08.10.2025
3	Аптека	объект	1	1	Размещается в здании торгового центра по адресу ул. Болотникова, д. 21 в непосредственной близости на границе рассматриваемой территории
4	Магазины продовольственных товаров	кв. м	70	40	Размещается в здании торгового центра по адресу ул. Болотникова, д. 21 в непосредственной близости на границе рассматриваемой территории, а также городской рынок
5	Магазины непродовольственных товаров	кв. м	30	17	Размещается в здании торгового центра по адресу ул. Болотникова, д. 21 в непосредственной близости на границе рассматриваемой территории, а также городской рынок
6	Предприятия общественного питания	пос. место	10	6	Размещается в здании торгового центра по адресу ул. Болотникова, д. 21 в непосредственной близости на границе рассматриваемой территории, а также городской рынок
7	Клубные и досуговые помещения	кв. м	90	52	Размещается в здании торгового центра по адресу ул. Болотникова, д. 21 в непосредственной близости на границе рассматриваемой территории
8	Предприятия бытового обслуживания	Рабочее место	2	1	Размещается в здании торгового центра по адресу ул. Болотникова, д. 21 в непосредственной близости на границе рассматриваемой территории
9	Почтовое отделение связи	Объект на 10 ОПС	1	1	Размещается в здании по адресу: ул. Маршала Жукова, д. 43 в непосредственной близости рассматриваемой территории
10	Помещения для физкультурно-оздоровительных занятий населения	кв. м	70	40	Спортивный комплекс «Труд» ул. Подгорная 57а

Характеристики объектов транспортной и коммунальной инфраструктуры
Характеристики планируемых объектов транспортной инфраструктуры Внутриквартальные проезды обеспечивают непосредственный подъезд к участкам жилой и общественной застройки, транспортные и пешеходные связи на территории жилого квартала.

Планируемые параметры объектов транспортной инфраструктуры приняты в

соответствии с таблицей 11.6 СП 42.13330.2016 и СП 4.13130.2013. «Свод правил. Системы противопожарной защиты. Ограничение распространения пожара на объектах защиты. Требования к объемно-планировочным и конструктивным решениям».

Таблица 11

Категория дорог и улиц	Расчетная скорость движения, км/ч	Ширина полосы движения, м	Число полос движения (суммарно в двух направлениях)	Наименьший радиус кривых в плане без впадения, м	Наибольший продольный уклон, %	Наименьший радиус вертикальной выпуклой кривой, м	Наименьший радиус вертикальной вогнутой кривой, м	Ширина пешеходной части тротуара, м
Проезды:								
- второстепенные	30	3,5	1	25	80	600	200	0,75

На второстепенных проездах с одной полосой движения следует организовывать одностороннее движение либо предусматривать разъездные площадки шириной 6 м и длиной 15 м на расстоянии не более 75 м одна от другой. В пределах фасадов зданий, имеющих входы, проезды устраиваются шириной 5,5 м. Тупиковые проезды должны быть протяженностью не более 150 м и заканчиваться разворотными площадками с размерами не менее чем 15 x 15 м, обеспечивающими возможность разворота мусоровозов, уборочных и пожарных автомобилей.

Характеристики планируемых объектов коммунальной инфраструктуры

Водоснабжение
В городе функционирует централизованная система хозяйственно-питьевого водоснабжения. В непосредственной близости от территории, применительно к которой осуществляется подготовка проекта планировки территории проходит несколько сетей водопровода.

Для водоснабжения планируемой жилой застройки получены технические условия от 09.10.2025 № 55ВС Государственного предприятия Калужской области «Калугаоблводоканал», с точкой подключения на сети холодного водоснабжения диаметром 150 мм, проходящей по ул. Константиновых.

Водоотведение
Хозяйственно-бытовая канализация

Для водоотведения с планируемой жилой застройки получены технические условия от 09.10.2025 № 55ВО Государственного предприятия Калужской области «Калугаоблводоканал», с точкой присоединения на сети водоотведения диаметром 200 мм, проходящей в районе жилых домов № 13, 17 по ул. Болотникова.

Планируется вынос сетей хозяйственно-бытовой канализации расположенных на территории ЗПР планируемой застройки - жилых зданий, расположенных в границах проектирования.

Ливневая канализация

Для отведения поверхностного стока с рассматриваемой территории получены технические условия МУП «Калугаспецавтотдор» от 17.10.2025 № 97, с подключением в проходящую по территории застройки существующую сеть Д600.

Теплоснабжение

Планируется отопление и горячее водоснабжение (с подготовкой в ИТП) планируемого многоэтажного многоквартирного жилого дома от крышной котельной.

Газоснабжение

Газоснабжение крышной котельной планируется от ШГРП, расположенного на границе планируемой территории.

Планируется размещение сетей газоснабжения среднего давления, газорегуляторные пункты шкафного типа (ШГРП) предназначены для редуцирования среднего давления сухого очищенного газового топлива, на требуемое давление потребителей крышной котельной, принятых к установке индивидуально внутри территории размещения газифицируемых капитальных строений.

Электроснабжение
Планируется размещение трансформаторных подстанций напряжением 10/0,4 кВ, силовых кабелей 10 кВ и силовых кабелей 0,4 кВ.

Электроснабжение проектируемой застройки предусматривается от планируемой трансформаторной подстанции напряжением 10/0,4 кВ.

Точка подключения и технические параметры, необходимые для подключения потребителей, уточняются на последующих стадиях проектирования после получения технических условий.

Сети связи
Планируемый к размещению на территории ППТ многоэтажный многоквартирный жилой дом оснащается сетями связи в соответствии с полученными техническими условиями на технологическое присоединение к сетям связи ПАО «МТС» от 18.09.2025


№ Ц06-01/00405и. Точка подключения к сети электросвязи ПАО «МТС» – ближайший узел связи (УС) ПАО «МТС», расположенный по адресу: г. Калуга, ул. Болотникова, д. 17.



В случае строительства инженерных сетей на основании разрешения на размещение объектов, размещение которых может осуществляться на землях или земельных участках, находящихся в муниципальной собственности, без предоставления земельных участков и установления сервитутов, публичного сервитута в соответствии с постановлением Правительства Российской Федерации от 03.12.2014 № 1300, установленные проектом планировки территории зоны планируемого размещения объектов инженерно-технического обеспечения носят рекомендательный характер.



ПОЛОЖЕНИЯ ОБ ОЧЕРЕДНОСТИ ПЛАНИРУЕМОГО РАЗВИТИЯ ТЕРРИТОРИИ, СОДЕРЖАЩИЕ ЭТАПЫ И МАКСИМАЛЬНЫЕ СРОКИ ОСУЩЕСТВЛЕНИЯ АРХИТЕКТУРНО-СТРОИТЕЛЬНОГО ПРОЕКТИРОВАНИЯ, СТРОИТЕЛЬСТВА, РЕКОНСТРУКЦИИ ОБЪЕКТОВ КАПИТАЛЬНОГО СТРОИТЕЛЬСТВА ЖИЛОГО, ПРОИЗВОДСТВЕННОГО, ОБЩЕСТВЕННО-ДЕЛОВОГО И ИНОГО НАЗНАЧЕНИЯ, НЕОБХОДИМЫХ ДЛЯ ФУНКЦИОНИРОВАНИЯ ТАКИХ ОБЪЕКТОВ И ОБЕСПЕЧЕНИЯ ЖИЗНЕДЕЯТЕЛЬНОСТИ ЧЕЛОВЕКА ОБЪЕКТОВ КОММУНАЛЬНОЙ, ТРАНСПОРТНОЙ, СОЦИАЛЬНОЙ ИНФРАСТРУКТУР, ИНЫХ ОБЪЕКТОВ (В ТОМ ЧИСЛЕ ЗДАНИЙ ПОЖАРНЫХ ДЕПО)



Таблица 12

Очередь	Объект капитального строительства	Срок		
		Проектирование	Строительство	Снос
1-я очередь	Снос существующих строений и сооружений	2025-2026 гг.	-	2025-2026 гг.
2-я очередь	Многоэтажный многоквартирный жилой дом и объекты транспортной и инженерной инфраструктуры	2025-2026 гг.	2026-2030 гг.	-

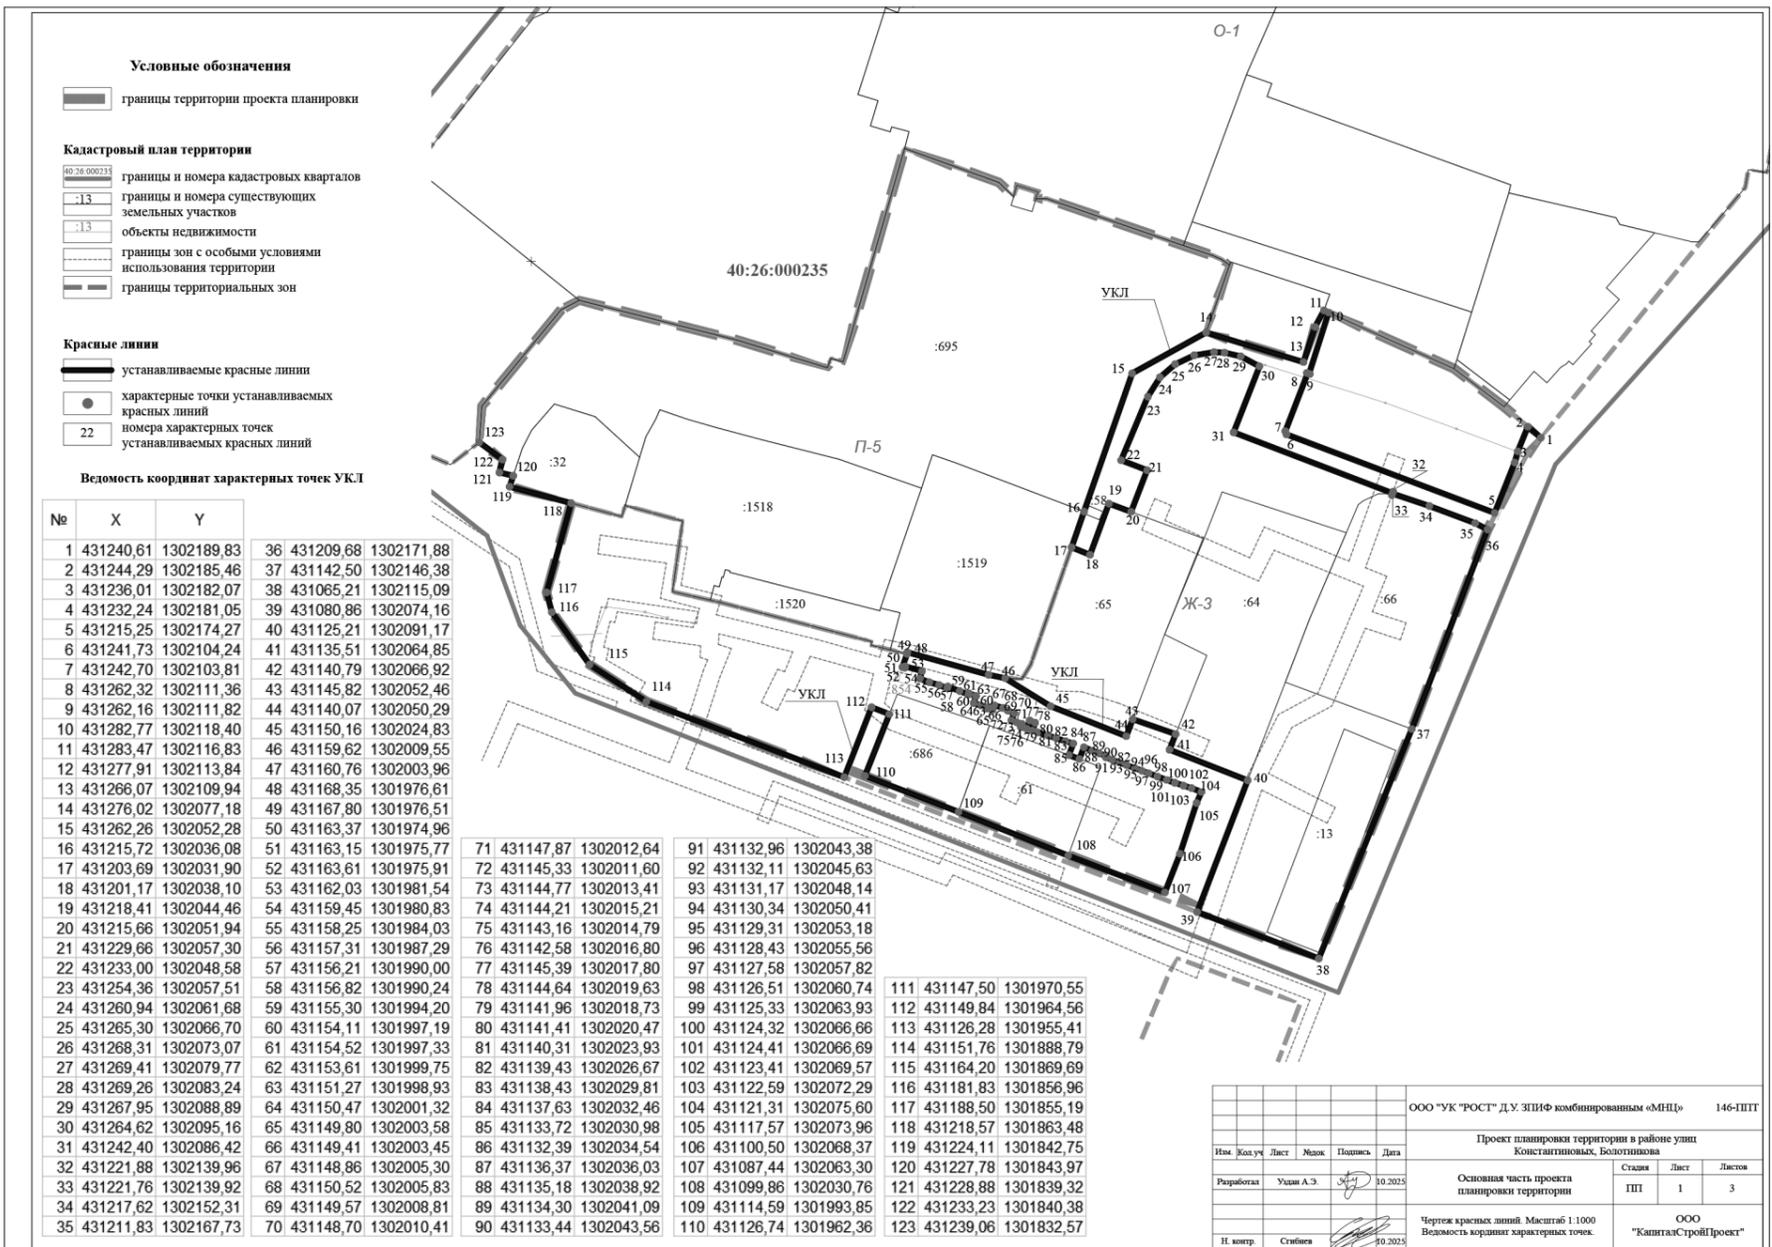

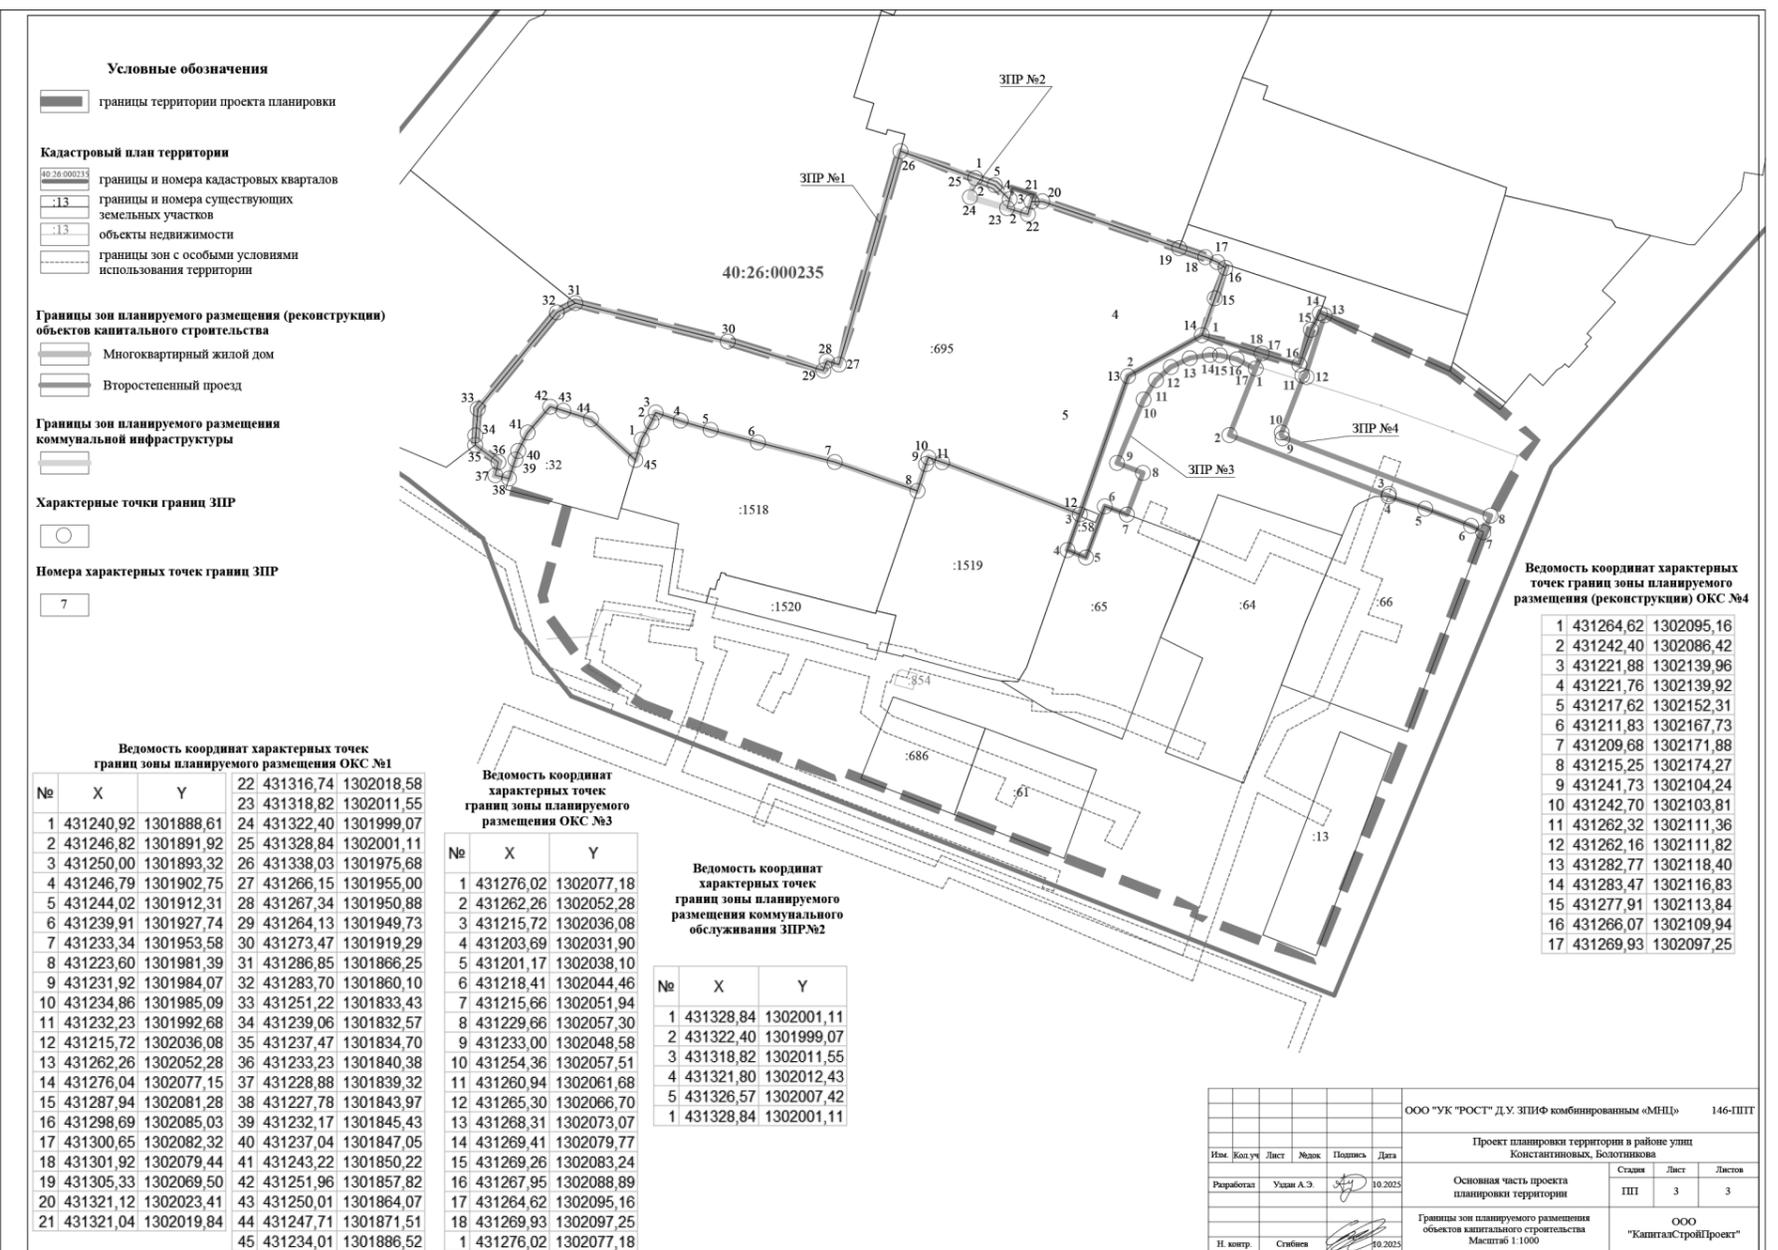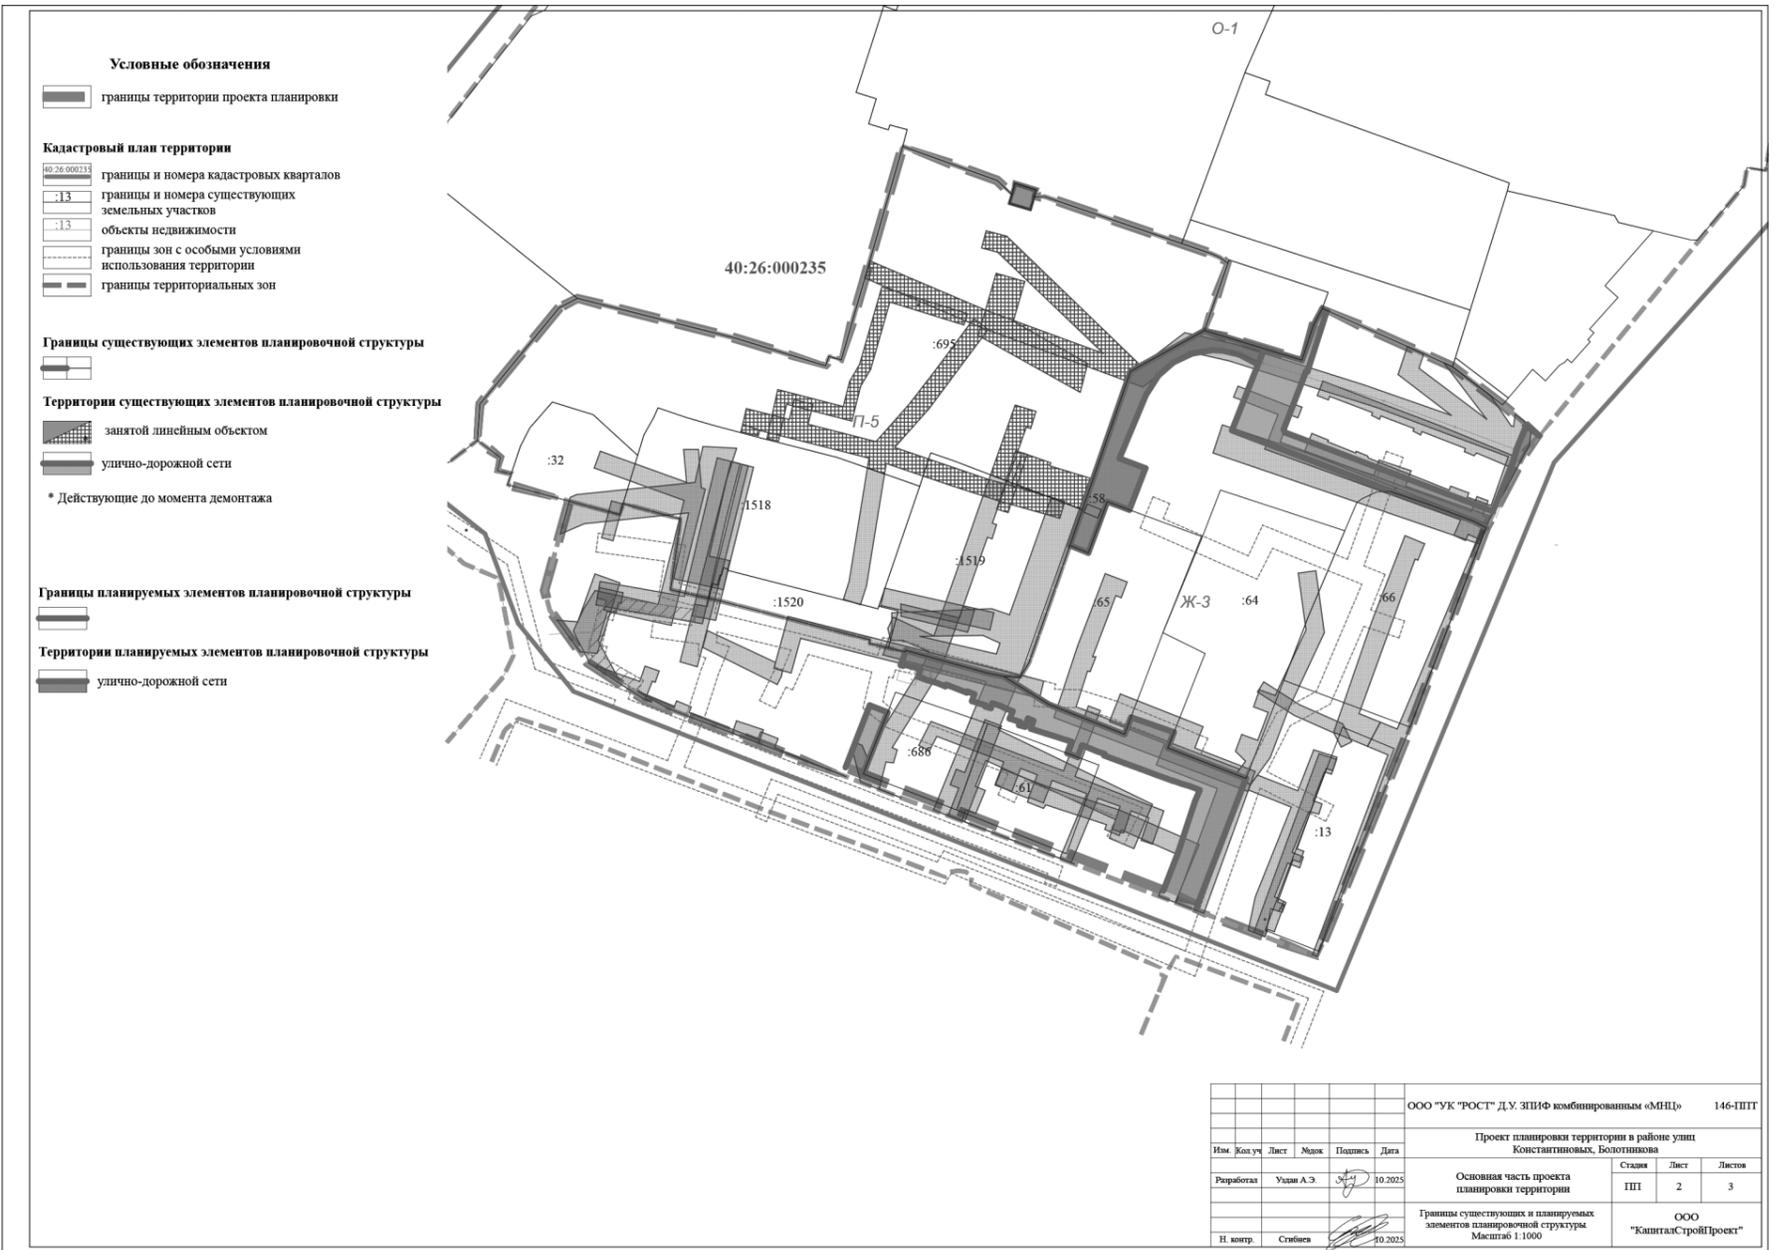

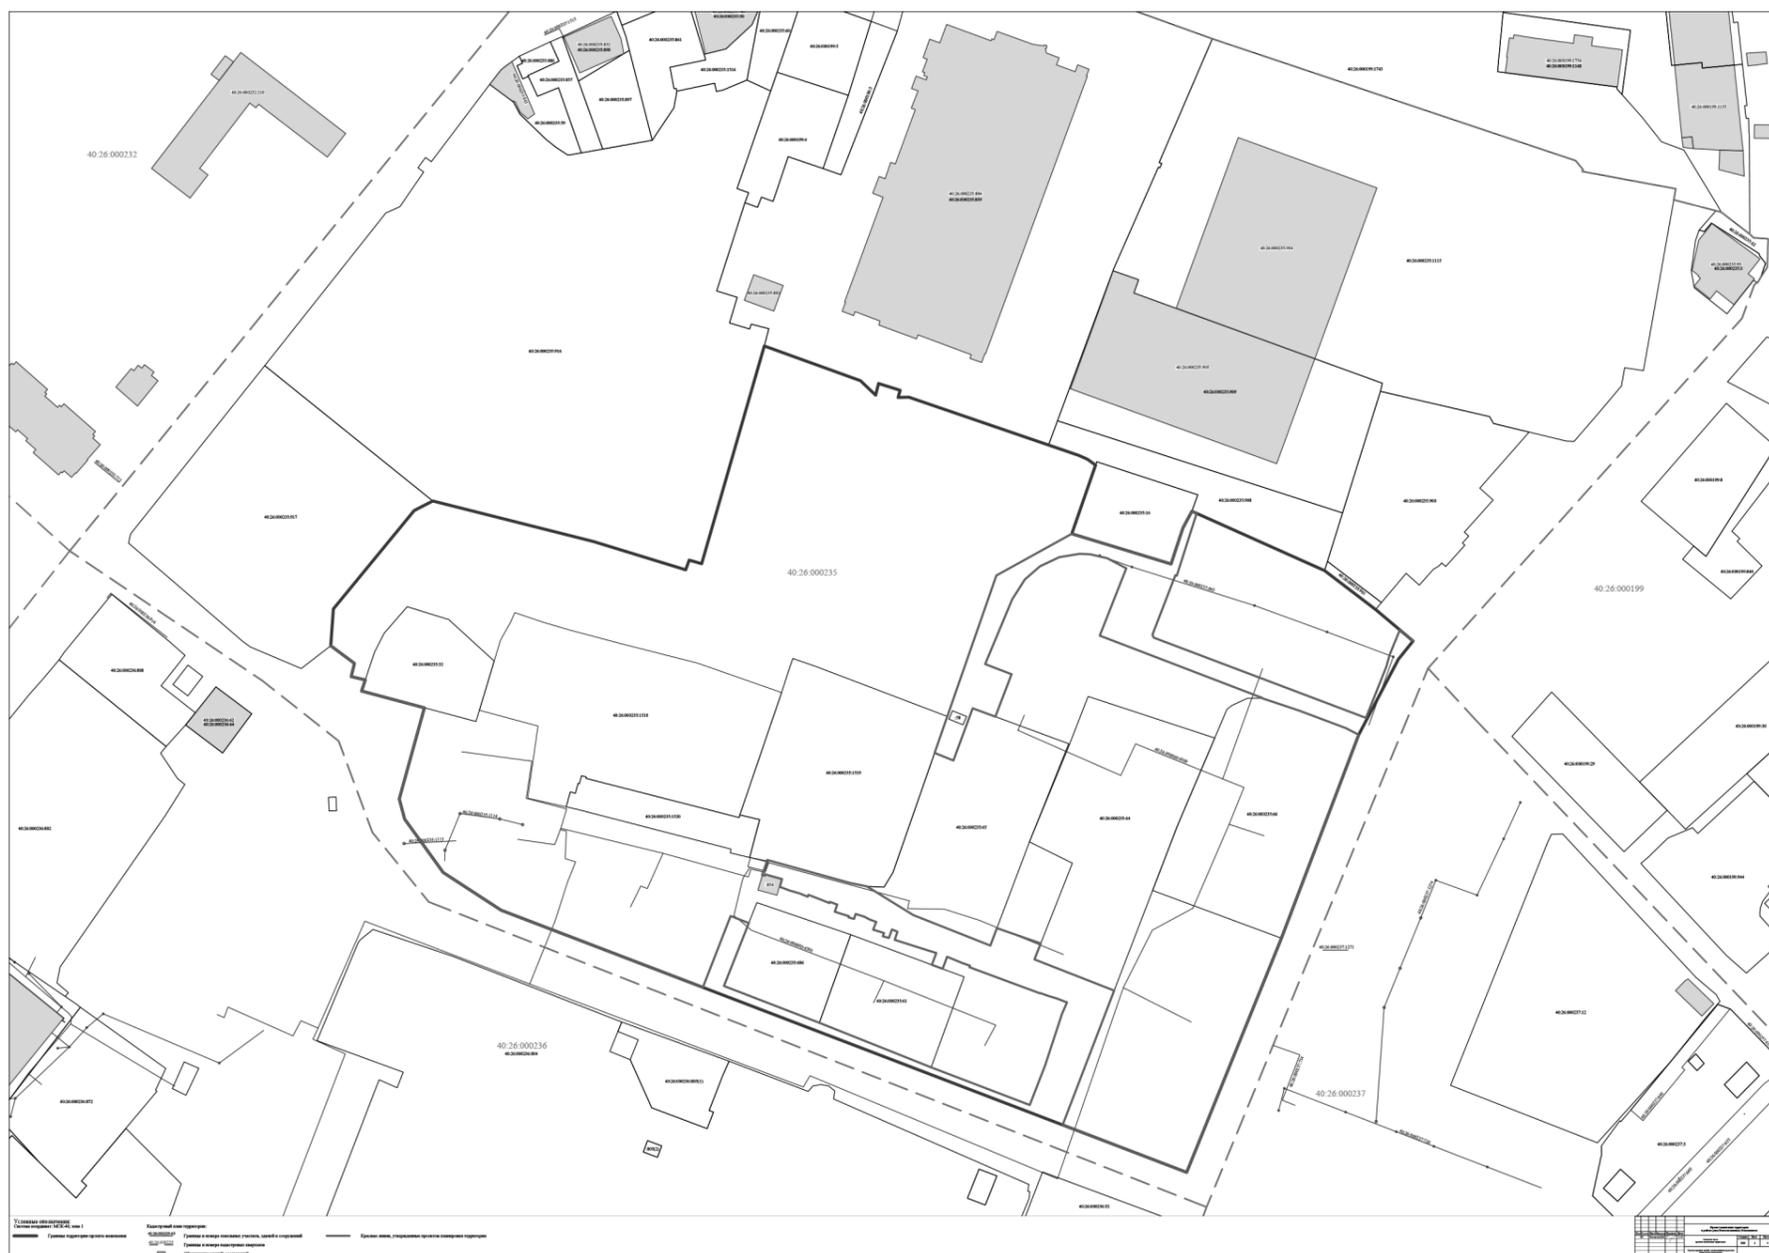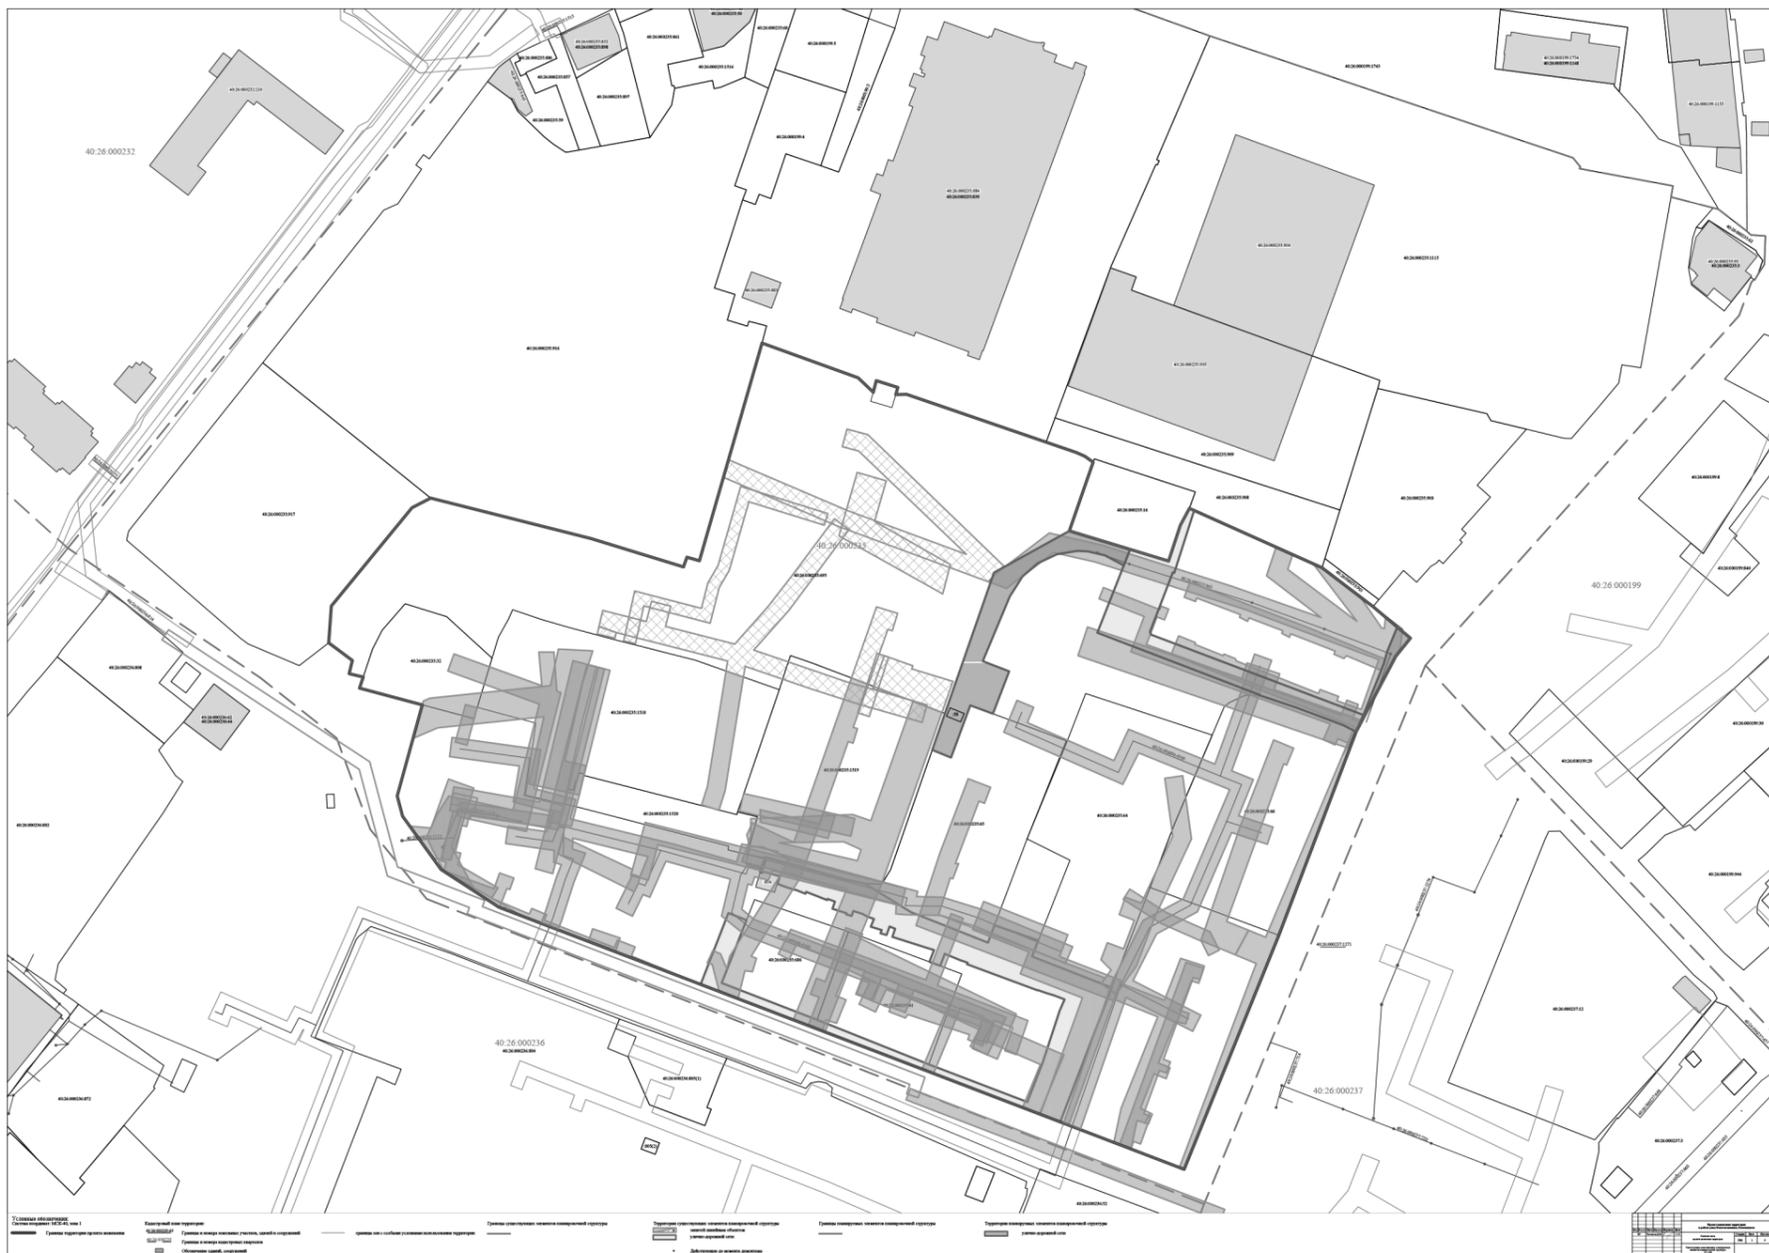

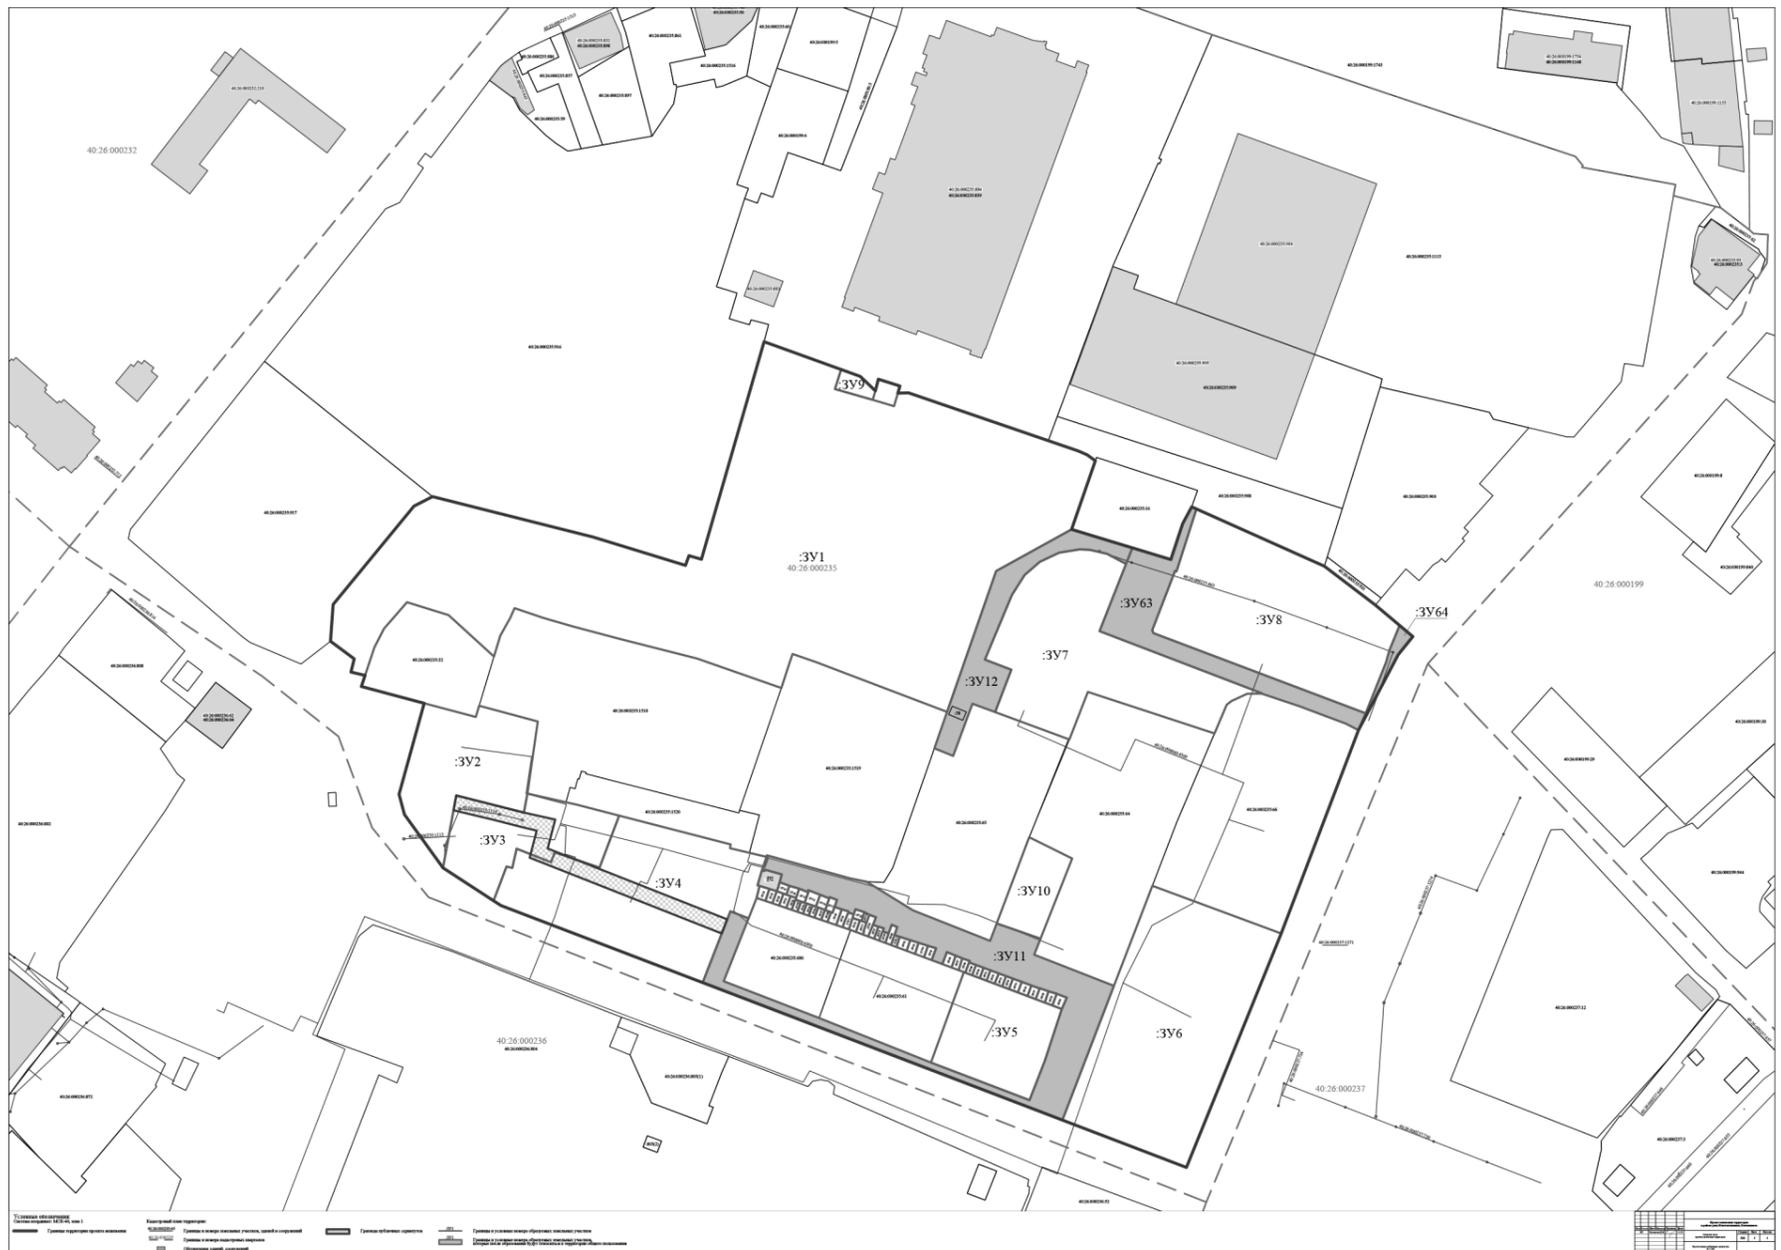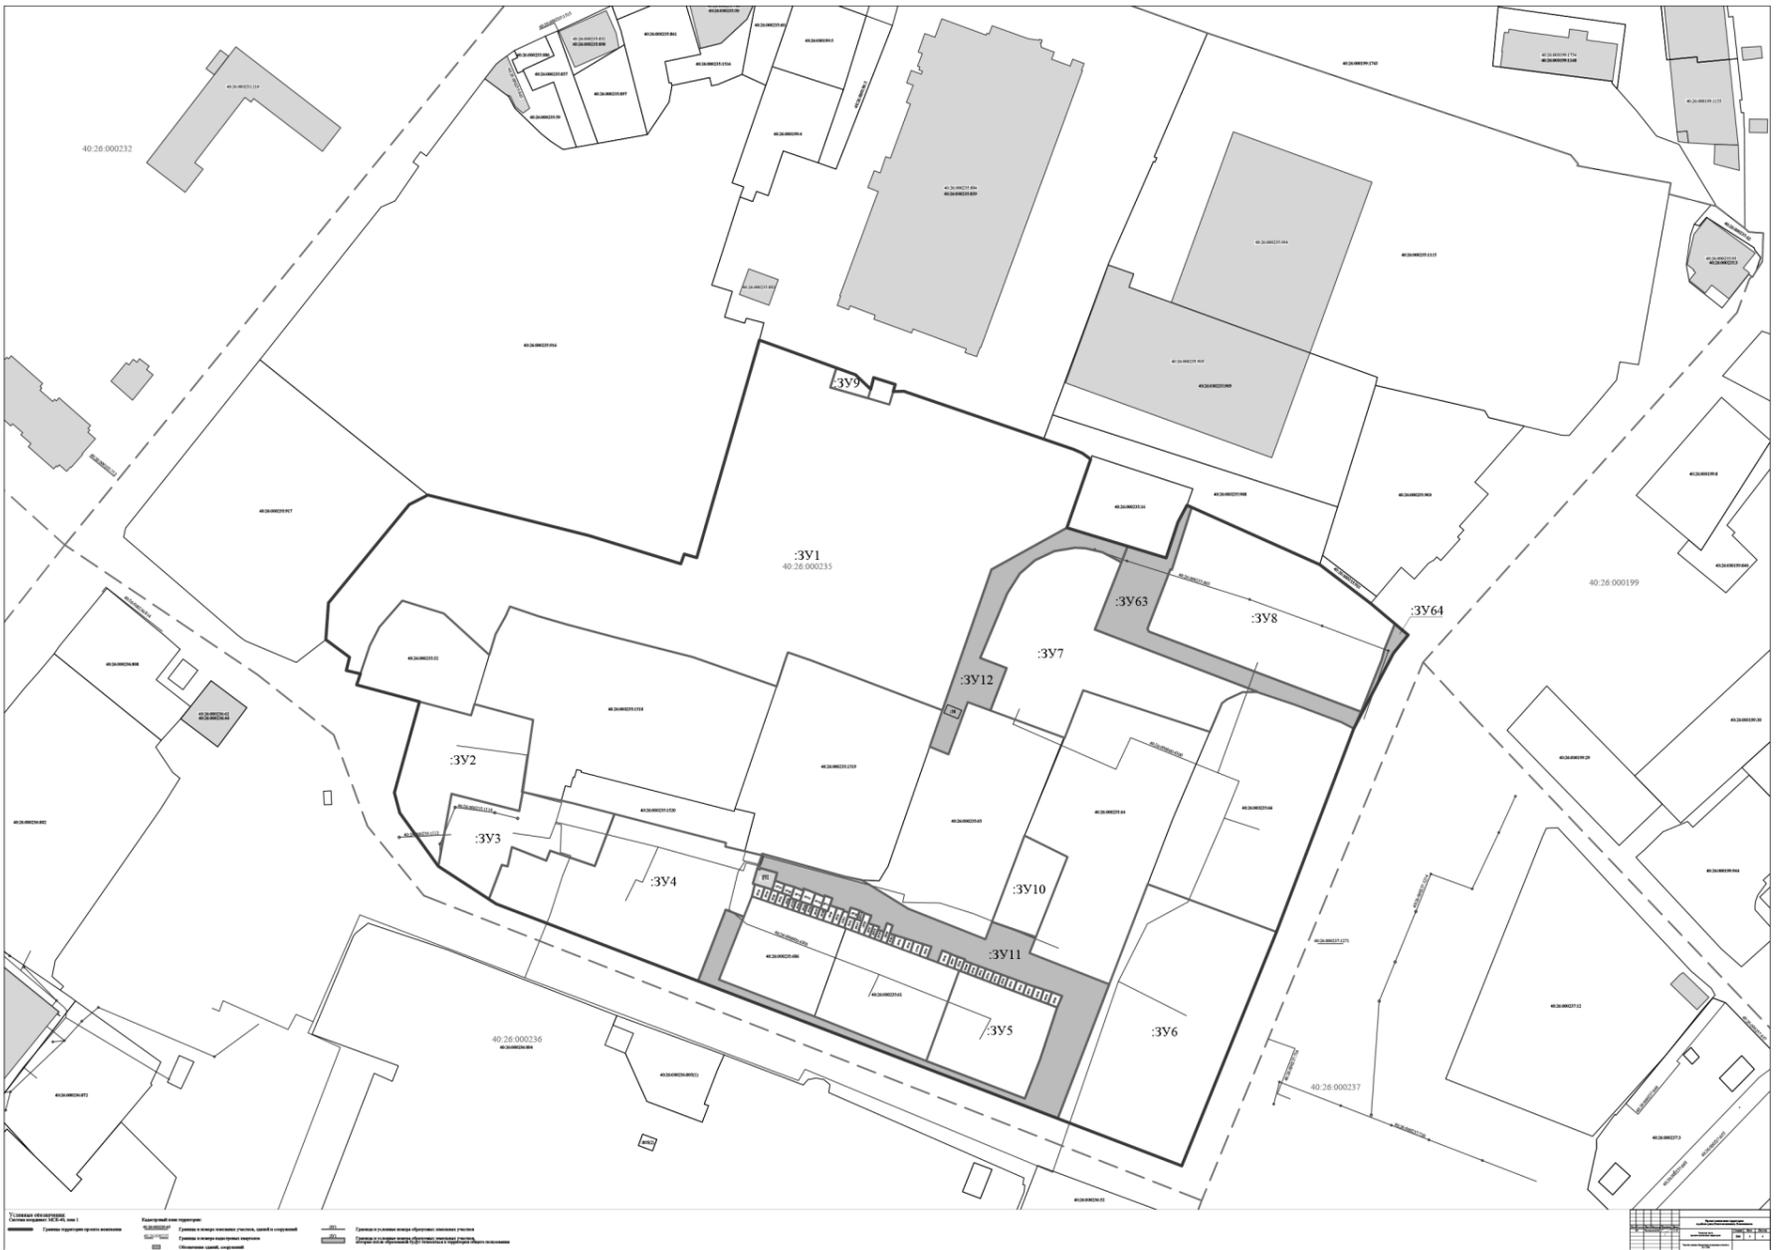



**ГЛАВА ГОРОДСКОГО ОКРУГА ГОРОДА КАЛУГИ
РАСПОРЯЖЕНИЕ**

от 13.02.2026

№ 25

О проведении общественных обсуждений по документации по внесению изменений в проект межевания территории в районе ул. Можайской и Тульского шоссе в границах обособленного контура территориальной зоны парков, набережной, ботанического сада и рекреационно-природных территорий Р-1, утвержденный постановлением администрации городского округа города Калуги от 23.12.2025 № 569-п

В соответствии с пунктом 5 статьи 46 Градостроительного кодекса Российской Федерации, статьями 29, 36 Устава городского округа города Калуги Калужской области, а также в целях соблюдения права человека на благоприятные условия жизнедеятельности, прав и законных интересов правообладателей земельных участков и объектов капитального строительства

1. Провести общественные обсуждения по документации по внесению изменений в проект межевания территории в районе ул. Можайской и Тульского шоссе в границах обособленного контура территориальной зоны парков, набережной, ботанического сада и рекреационно-природных территорий Р-1, утвержденный постановлением администрации городского округа города Калуги от 23.12.2025 № 569-п.

2. Определить органом, уполномоченным на организацию и проведение общественных обсуждений, управление архитектуры, градостроительства и земельных отношений города Калуги.

3. Опубликовать оповещение о начале общественных обсуждений (приложение) в газете «Калужская неделя» не позднее чем за семь дней до дня размещения на официальном сайте администрации городского округа города Калуги документации по внесению изменений в проект межевания территории в районе ул. Можайской и Тульского шоссе в границах обособленного контура территориальной зоны парков, набережной, ботанического сада и рекреационно-природных территорий Р-1, утвержденный постановлением администрации городского округа города Калуги от 23.12.2025 № 569-п.

4. Разместить оповещение о начале общественных обсуждений на информационном стенде, оборудованном около здания, по адресу: г. Калуга, ул. Московская, д. 188.

5. Разместить документацию по внесению изменений в проект межевания территории в районе ул. Можайской и Тульского шоссе в границах обособленного контура территориальной зоны парков, набережной, ботанического сада и рекреационно-природных территорий Р-1, утвержденный постановлением администрации городского округа города Калуги от 23.12.2025 № 569-п, и информационные материалы к ней на официальном сайте администрации городского округа города Калуги в сети Интернет (<https://www.kaluga-gov.ru>), в федеральной государственной информационной системе «Единый портал государственных и муниципальных услуг (функций)» (<https://gosuslugi.ru>) и открыть экспозицию данного проекта.

6. Управлению архитектуры, градостроительства и земельных отношений города Калуги обеспечить размещение настоящего распоряжения на официальном сайте администрации городского округа города Калуги в сети Интернет.

7. Настоящее распоряжение вступает в силу после его официального опубликования.

8. Контроль за исполнением настоящего распоряжения возложить на управление архитектуры, градостроительства и земельных отношений города Калуги.

Д.А. ДЕНИСОВ

Приложение к распоряжению главы городского округа города Калуги от 13.02.2026 № 25

ОПОВЕЩЕНИЕ О НАЧАЛЕ ОБЩЕСТВЕННЫХ ОБСУЖДЕНИЙ

Наименование проекта: Документация по внесению изменений в проект межевания территории в районе ул. Можайской и Тульского шоссе в границах обособленного контура территориальной зоны парков, набережной, ботанического сада и рекреационно-природных территорий Р-1, утвержденный постановлением администрации городского округа города Калуги от 23.12.2025 № 569-п.

Дата и номер постановления администрации городского округа города Калуги, на основании которого подготовлен проект: в соответствии с п. 34 Правил подготовки документации по планировке территории, подготовка которой осуществляется на основании решений уполномоченных федеральных органов исполнительной власти, исполнительных органов субъектов Российской Федерации и органов местного самоуправления, принятия решения об утверждении документации по планировке территории, внесения изменений в такую документацию, отмены такой документации или ее отдельных частей, признания отдельных частей такой документации не подлежащими применению, а также подготовки и утверждения проекта планировки территории в отношении территорий исторических поселений федерального и регионального значения, утвержденный постановлением Правительства Российской Федерации от 02.02.2024 № 112, решение о подготовке изменений в документацию по планировке территории принимается и подготовка таких изменений обеспечивается инициатором.

Наименование проектной организации, подготовившей проект: ООО «Визир» г. Калуга.

Реквизиты правового акта, на основании которого назначены общественные обсуждения:

Распоряжение главы администрации городского округа города Калуги от 13.02.2026 № 25

Порядок проведения общественных обсуждений: в соответствии с п. 2.1.3 Положения о порядке организации и проведения общественных обсуждений на территории муниципального образования «Город Калуга» в области градостроительной деятельности, утвержденного постановлением Городской Думы городского округа «Город Калуга» от 28.04.2006 № 57, с участием граждан, проживающих на территории, в отношении которой подготовлен данный проект, правообладателей находящихся в границе данной территории земельных участков и (или) расположенных на них объектов капитального строительства, а также правообладателей помещений, являющихся частью указанных объектов капитального строительства.

Срок проведения общественных обсуждений: с 19.02.2026 по 05.03.2026.

Место, дата открытия экспозиции проекта: г. Калуга, ул. Московская, д. 188, около каб. 420 (4 этаж), 26.02.2026.

Срок проведения экспозиции проекта, дни и часы, в которые возможно их посещение: с 26.02.2026 по 03.03.2026 в рабочие дни:

с понедельника по четверг с 8.00 до 13.00 и с 14.00 до 17.00;

в пятницу - с 8.00 до 13.00 и с 14.00 до 16.00.

Порядок и форма внесения участниками общественных обсуждений предложений и замечаний:

- в письменной форме по адресу: г. Калуга, ул. Московская, д. 188, каб. 112, каб. 114;

- посредством записи в книге (журнале) учета посетителей экспозиции проекта по адресу: г. Калуга, ул. Московская, д. 188, каб. 420;

- посредством официального сайта администрации городского округа города Калуги в сети Интернет (<https://www.kaluga-gov.ru>), федеральной государственной информационной системы «Единый портал государственных и муниципальных услуг (функций)» (<https://gosuslugi.ru>).

Предложения и замечания вносятся при условии представления сведений о себе с приложением документов, подтверждающих такие сведения:

а) физические лица:

- фамилия, имя, отчество (при наличии);

- дата рождения;

- адрес места жительства (регистрации);

б) юридические лица:

- наименование;

- основной государственный регистрационный номер;

- место нахождения и адрес;

в) участники общественных обсуждений, являющиеся правообладателями соответствующих земельных участков и (или) расположенных на них объектов капитального строительства и (или) помещений, являющихся частью указанных объектов капитального строительства, также представляют сведения:

- из Единого государственного реестра недвижимости о земельных участках, объектах капитального строительства, помещениях, являющихся частью указанных объектов капитального строительства;

- иные документы, устанавливающие или удостоверяющие их права на земельные участки, объекты капитального строительства, помещения, являющиеся частью указанных объектов капитального строительства.

Срок внесения участниками общественных обсуждений предложений и замечаний: с 26.02.2026 по 03.03.2026.

Информация о размещении проекта и информационных материалов к нему:

- официальный сайт администрации городского округа города Калуги в сети Интернет (<https://www.kaluga-gov.ru>) в разделе «Градостроительство» - «Планировка территории» - «Проекты планировки и проекты межевания»;

- федеральная государственная информационная система «Единый портал государственных и муниципальных услуг (функций)» (<https://pos.gosuslugi.ru/lkp/public-discussions/>).



**ГЛАВА ГОРОДСКОГО ОКРУГА ГОРОДА КАЛУГИ
РАСПОРЯЖЕНИЕ**

от 13.02.2026

№ 27

О проведении общественных обсуждений по схеме расположения земельного участка или земельных участков на кадастровом плане территории по адресу: г. Калуга, ул. Болдина, д. 9 под многоквартирным домом

В соответствии с пунктом 5 статьи 46 Градостроительного кодекса Российской Федерации, статьями 29, 36 Устава городского округа города Калуги Калужской области, пунктом 2.1 статьи 11.10 Земельного кодекса Российской Федерации, а также в целях соблюдения права человека на благоприятные условия жизнедеятельности, прав и законных интересов правообладателей земельных участков и объектов капитального строительства

1. Провести общественные обсуждения по схеме расположения земельного участка или земельных участков на кадастровом плане территории по адресу: г. Калуга, ул. Болдина, д. 9 под многоквартирным домом.

2. Определить органом, уполномоченным на организацию и проведение общественных обсуждений, управление архитектуры, градостроительства и земельных отношений города Калуги.

3. Опубликовать оповещение о начале общественных обсуждений (приложение) в газете «Калужская неделя» не позднее чем за семь дней до дня размещения на официальном сайте администрации городского округа города Калуги схемы расположения земельного участка или земельных участков на кадастровом плане территории по адресу: г. Калуга, ул. Болдина, д. 9 под многоквартирным домом.

4. Разместить оповещение о начале общественных обсуждений на информационном стенде, оборудованном около здания, по адресу: г. Калуга, ул. Московская, д. 188.

5. Разместить схему расположения земельного участка или земельных участков на кадастровом плане территории по адресу: г. Калуга, ул. Болдина, д. 9 под многоквартирным домом на официальном сайте администрации городского округа города Калуги в сети Интернет (<https://www.kaluga-gov.ru>), в федеральной государственной информационной системе «Единый портал государственных и муниципальных услуг (функций)» (<https://gosuslugi.ru>) и открыть экспозицию данного проекта.

6. Управлению архитектуры, градостроительства и земельных отношений города Калуги обеспечить размещение настоящего распоряжения на официальном сайте администрации городского округа города Калуги в сети Интернет.

7. Настоящее распоряжение вступает в силу после его официального опубликования.

8. Контроль за исполнением настоящего распоряжения возложить на управление архитектуры, градостроительства и земельных отношений города Калуги.

Д.А. ДЕНИСОВ

Приложение к распоряжению главы городского округа города Калуги от 13.02.2026 № 27

ОПОВЕЩЕНИЕ О НАЧАЛЕ ОБЩЕСТВЕННЫХ ОБСУЖДЕНИЙ

Наименование проекта: Схема расположения земельного участка или земельных участков на кадастровом плане территории по адресу: г. Калуга, ул. Болдина, д. 9 под многоквартирным домом.

Реквизиты правового акта, на основании которого назначены общественные обсуждения:

Распоряжение главы городского округа города Калуги от 13.02.2026 № 27.

Порядок проведения общественных обсуждений: в соответствии с п. 2.1.3 Положения о порядке организации и проведения общественных обсуждений на территории муниципального образования «Город Калуга» в области градостроительной деятельности, утвержденного постановлением Городской Думы городского округа «Город Калуга» от 28.04.2006 № 57, с участием граждан, проживающих на территории, в отношении которой подготовлен данный проект, правообладателей находящихся в границе данной территории земельных участков и (или) расположенных на них объектов капитального строительства, а также правообладателей помещений, являющихся частью указанных объектов капитального строительства.

Срок проведения общественных обсуждений: с 19.02.2026 по 12.03.2026.

Место, дата открытия экспозиции проекта: г. Калуга, ул. Московская, д. 188, около каб. 414 (4 этаж), 26.02.2026.

Срок проведения экспозиции проекта, дни и часы, в которые возможно их посещение: с 26.02.2026 по 05.03.2026 в рабочие дни:

с понедельника по четверг с 8.00 до 13.00 и с 14.00 до 17.00;

в пятницу - с 8.00 до 13.00 и с 14.00 до 16.00.

Порядок и форма внесения участниками общественных обсуждений предложений и замечаний:

- в письменной форме по адресу: г. Калуга, ул. Московская, д. 188, каб. 112, каб. 114;

- посредством записи в книге (журнале) учета посетителей экспозиции проекта по адресу: г. Калуга, ул. Московская, д. 188, каб. 302;

- посредством официального сайта администрации городского округа города Калуги в сети Интернет (<https://www.kaluga-gov.ru>), федеральной государственной информационной системы «Единый портал государственных и муниципальных услуг (функций)» (<https://gosuslugi.ru>).

Предложения и замечания вносятся при условии представления сведений о себе с приложением документов, подтверждающих такие сведения:

а) физические лица:

- фамилия, имя, отчество (при наличии);

- дата рождения;

- адрес места жительства (регистрации);

б) юридические лица:

- наименование;

- основной государственный регистрационный номер;

- место нахождения и адрес;

в) участники общественных обсуждений, являющиеся правообладателями соответствующих земельных участков и (или) расположенных на них объектов капитального строительства и (или) помещений, являющихся частью указанных объектов капитального строительства, также представляют сведения:

- из Единого государственного реестра недвижимости о земельных участках, объектах капитального строительства, помещениях, являющихся частью указанных объектов капитального строительства;

- иные документы, устанавливающие или удостоверяющие их права на земельные участки, объекты капитального строительства, помещения, являющиеся частью указанных объектов капитального строительства.

Срок внесения участниками общественных обсуждений предложений и замечаний: с 26.02.2026 по 05.03.2026.

Информация о размещении проекта и информационных материалов к нему:

- официальный сайт администрации городского округа города Калуги в сети Интернет (<https://www.kaluga-gov.ru>) в разделе «Градостроительство» - «Планировка территории» - «Образование земельных участков под многоквартирными домами»;

- федеральная государственная информационная система «Единый портал государственных и муниципальных услуг (функций)» (<https://pos.gosuslugi.ru/lkp/public-discussions/>).



**ГЛАВА ГОРОДСКОГО ОКРУГА ГОРОДА КАЛУГИ
РАСПОРЯЖЕНИЕ**

от 13.02.2026

№ 28

О проведении общественных обсуждений по документации по внесению изменений в проект межевания территории в районе улиц Пролетарской, Ленина, Баррикад, утвержденный постановлением Городской Управы города Калуги от 04.12.2023 № 447-п

В соответствии с пунктом 5 статьи 46 Градостроительного кодекса Российской Федерации, статьями 29, 36 Устава городского округа города Калуги Калужской области, а также в целях соблюдения права человека на благоприятные условия жизнедеятельности, прав и законных интересов правообладателей земельных участков и объектов капитального строительства

1. Провести общественные обсуждения по документации по внесению изменений в проект межевания территории в районе улиц Пролетарской, Ленина, Баррикад, утвержденный постановлением Городской Управы города Калуги от 04.12.2023 № 447-п.

2. Определить органом, уполномоченным на организацию и проведение общественных обсуждений, управление архитектуры, градостроительства и земельных отношений города Калуги.

3. Опубликовать оповещение о начале общественных обсуждений (приложение) в газете «Калужская неделя» не позднее чем за семь дней до дня размещения на официальном сайте администрации городского округа города Калуги документации по внесению изменений в проект межевания территории в районе улиц Пролетарской, Ленина, Баррикад, утвержденный постановлением Городской Управы города Калуги от 04.12.2023 № 447-п.

4. Разместить оповещение о начале общественных обсуждений на информационном стенде, оборудованном около здания, по адресу: г. Калуга, ул. Московская, д. 188.

5. Разместить документацию по внесению изменений в проект межевания

территории в районе улиц Пролетарской, Ленина, Баррикад, утвержденный постановлением Городской Управы города Калуги от 04.12.2023 № 447-п, и информационные материалы к ней на официальном сайте администрации городского округа города Калуги в сети Интернет (<https://www.kaluga-gov.ru>), в федеральной государственной информационной системе «Единый портал государственных и муниципальных услуг (функций)» (<https://gosuslugi.ru>) и открыть экспозицию данного проекта.

6. Управлению архитектуры, градостроительства и земельных отношений города Калуги обеспечить размещение настоящего распоряжения на официальном сайте администрации городского округа города Калуги в сети Интернет.

7. Настоящее распоряжение вступает в силу после его официального опубликования.

8. Контроль за исполнением настоящего распоряжения возложить на управление архитектуры, градостроительства и земельных отношений города Калуги.

Д.А. ДЕНИСОВ

Приложение к распоряжению главы городского округа города Калуги от 13.02.2026 № 28

ОПОВЕЩЕНИЕ О НАЧАЛЕ ОБЩЕСТВЕННЫХ ОБСУЖДЕНИЙ

Наименование проекта: Документация по внесению изменений в проект межевания территории в районе улиц Пролетарской, Ленина, Баррикад, утвержденный постановлением Городской Управы города Калуги от 04.12.2023 № 447-п.

Дата и номер постановления администрации городского округа города Калуги, на основании которого подготовлен проект: в соответствии с п. 34 Правил подготовки документации по планировке территории, подготовка которой осуществляется на основании решений уполномоченных федеральных органов исполнительной власти, исполнительных органов субъектов Российской Федерации и органов местного самоуправления, принятия решения об утверждении документации по планировке территории, внесения изменений в такую документацию, отмены такой документации или ее отдельных частей, признания отдельных частей такой документации не подлежащими применению, а также подготовки и утверждения проекта планировки территории в отношении территорий исторических поселений федерального и регионального значения, утвержденных постановлением Правительства Российской Федерации от 02.02.2024 № 112, решение о подготовке изменений в документацию по планировке территории принимается и подготовка таких изменений обеспечивается инициатором.

Наименование проектной организации, подготовившей проект: ООО «Визир» г. Калуга.

Реквизиты правового акта, на основании которого назначены общественные обсуждения: Распоряжение главы администрации городского округа города Калуги от 13.02.2026 № 28

Порядок проведения общественных обсуждений: в соответствии с п. 2.1.3 Положения о порядке организации и проведения общественных обсуждений на территории муниципального образования «Город Калуга» в области градостроительной деятельности, утвержденного постановлением Городской Думы городского округа «Город Калуга» от 28.04.2006 № 57, с участием граждан, проживающих на территории, в отношении которой подготовлен данный проект, правообладателей находящихся в границе данной территории земельных участков и (или) расположенных на них объектов капитального строительства, а также правообладателей помещений, являющихся частью указанных объектов капитального строительства.

Срок проведения общественных обсуждений: с 19.02.2026 по 12.03.2026.

Место, дата открытия экспозиции проекта: г. Калуга, ул. Московская, д. 188, около каб. 420 (4 этаж), 26.02.2026.

Срок проведения экспозиции проекта, дни и часы, в которые возможно их посещение: с 26.02.2026 по 06.03.2026 в рабочие дни:

с понедельника по четверг с 8.00 до 13.00 и с 14.00 до 17.00;

в пятницу - с 8.00 до 13.00 и с 14.00 до 16.00.

Порядок и форма внесения участниками общественных обсуждений предложений и замечаний:

- в письменной форме по адресу: г. Калуга, ул. Московская, д. 188, каб. 112, каб. 114;

- посредством записи в книге (журнале) учета посетителей экспозиции проекта по адресу: г. Калуга, ул. Московская, д. 188, каб. 420;

- посредством официального сайта администрации городского округа города Калуги в сети Интернет (<https://www.kaluga-gov.ru>), федеральной государственной информационной системы «Единый портал государственных и муниципальных услуг (функций)» (<https://gosuslugi.ru>).

Предложения и замечания вносятся при условии представления сведений о себе с приложением документов, подтверждающих такие сведения:

а) физические лица:

- фамилия, имя, отчество (при наличии);

- дата рождения;

- адрес места жительства (регистрации);

б) юридические лица:

- наименование;

- основной государственный регистрационный номер;

- место нахождения и адрес;

в) участники общественных обсуждений, являющиеся правообладателями соответствующих земельных участков и (или) расположенных на них объектов капитального строительства и (или) помещений, являющихся частью указанных объектов капитального строительства, также представляют сведения:

- из Единого государственного реестра недвижимости о земельных участках, объектах капитального строительства, помещениях, являющихся частью указанных объектов капитального строительства;

- иные документы, устанавливающие или удостоверяющие их права на земельные участки, объекты капитального строительства, помещения, являющиеся частью указанных объектов капитального строительства.

Срок внесения участниками общественных обсуждений предложений и замечаний: с 26.02.2026 по 06.03.2026.

Информация о размещении проекта и информационных материалов к нему:

- официальный сайт администрации городского округа города Калуги в сети Интернет (<https://www.kaluga-gov.ru>) в разделе «Градостроительство» - «Планировка территории» - «Проекты планировки и проекты межевания»;

- федеральная государственная информационная система «Единый портал государственных и муниципальных услуг (функций)» (<https://pos.gosuslugi.ru/lkp/public-discussions/>).



**АДМИНИСТРАЦИЯ ГОРОДСКОГО ОКРУГА
ГОРОДА КАЛУГИ
ПОСТАНОВЛЕНИЕ**

от 13.02.2026

№ 71-п

О внесении изменений в постановление Городской Управы города Калуги от 13.09.2012 № 324-п «Об утверждении административного регламента предоставления государственной услуги «Назначение и выплата ежемесячной денежной выплаты реабилитированным лицам и лицам, признанным пострадавшими от политических репрессий»

В соответствии с Федеральным законом от 27.07.2010 № 210-ФЗ «Об организации предоставления государственных и муниципальных услуг», Федеральным законом от 27.07.2006 № 152-ФЗ «О персональных данных», постановлением Правительства Калужской области от 12.01.2005 № 4 «Об утверждении Положения о порядке и условиях предоставления ежемесячной денежной выплаты ветеранам труда, а также гражданам, приравненным к ним по состоянию на 31 декабря 2004 года в соответствии с законодательством, лицам, проработавшим в тылу в период с 22 июня 1941 года по 9 мая 1945 года не менее шести месяцев, исключая период работы на временно оккупированных территориях СССР, либо награжденным орденами и медалями СССР за самоотверженный труд в период Великой Отечественной войны, реабилитированным лицам, лицам, признанным пострадавшими от политических репрессий, а также отдельным категориям граждан, удостоенных наград и почетных званий Калужской области», статьями 29, 35 Устава городского округа города Калуги Калужской области ПОСТАНОВЛЯЮ:

1. Внести следующее изменение в постановление Городской Управы города Калуги от 13.09.2012 № 324-п «Об утверждении административного регламента предоставления государственной услуги «Назначение и выплата ежемесячной денежной выплаты реабилитированным лицам и лицам, признанным пострадавшими от политических репрессий» (далее – постановление):

1.1. Преамбулу постановления изложить в новой редакции:

«В соответствии с Федеральным законом от 27.07.2010 № 210-ФЗ «Об организации предоставления государственных и муниципальных услуг», Законом Калужской области от 26.09.2005 № 120-ОЗ «О наделении органов местного самоуправления муниципальных районов и городских округов Калужской области, муниципального района Калужской области отдельными государственными полномочиями», Законом Калужской области от 30.12.2004 № 11-ОЗ «О мерах социальной поддержки реабилитированных лиц и лиц, признанных пострадавшими от политических репрессий», постановлением Правительства Калужской области от 12.01.2005 № 4 «Об утверждении Положения о порядке и условиях предоставления ежемесячной денежной выплаты ветеранам труда, а также гражданам, приравненным к ним по состоянию на 31 декабря 2004 года в соответствии с законодательством, лицам, проработавшим в тылу в период с 22 июня 1941 года по 9 мая 1945 года не менее шести месяцев, исключая период работы на временно оккупированных территориях СССР, либо награжденным орденами и медалями СССР за самоотверженный труд в период Великой Отечественной войны, реабилитированным лицам, лицам, признанным пострадавшими от политических репрессий, а также отдельным категориям граждан, удостоенных наград и почетных званий Калужской области», Уставом городского округа города Калуги Калужской области, Положением об управлении социальной защиты города Калуги, утвержденным постановлением Городского Головы города Калуги от 26.12.2005 № 376-п, ПОСТАНОВЛЯЮ:».

2. Внести в административный регламент предоставления государственной услуги «Назначение и выплата ежемесячной денежной выплаты реабилитированным лицам и лицам, признанным пострадавшими от политических репрессий», утвержденный постановлением (далее - административный регламент), следующие изменения:

2.1. По тексту административного регламента слова «Городская Управа города Калуги» заменить словами «администрация городского округа города Калуги» в соответствующих падежах.

2.2. По тексту административного регламента слова «муниципального образования «Город Калуга» заменить словами «городского округа города Калуги Калужской области».

2.3. В пункте 1.1 административного регламента слова «на основании Закона Калужской области от 26.09.2005 № 120-ОЗ «О наделении органов местного самоуправления муниципальных районов и городских округов Калужской области отдельными государственными полномочиями» заменить словами «на основании Закона Калужской области от 26.09.2005 № 120-ОЗ «О наделении органов местного самоуправления муниципальных районов и городских округов Калужской области, муниципального района Калужской области отдельными государственными полномочиями».

2.4. Абзацы 1 и 2 подпункта 1.2.1 пункта 1.2 административного регламента изложить в новой редакции:

«1.2.1. Заявителями являются постоянно или преимущественно проживающие на территории городского округа города Калуги реабилитированные лица, лица, признанные пострадавшими от политических репрессий, не получающие ежемесячную денежную выплату за счет средств Фонда пенсионного и социального страхования Российской Федерации (далее - заявители).

Заявители могут обратиться за предоставлением государственной услуги в уполномоченный орган или в ГБУ Калужской области «Многофункциональный центр предоставления государственных и муниципальных услуг Калужской области» (далее - многофункциональный центр), с использованием Единого портала государственных и муниципальных услуг (функций) (далее - Единый портал) - при наличии технической возможности».

2.5. Пункт 1.3 административного регламента изложить в новой редакции:

«1.3. Порядок информирования о предоставлении государственной услуги.

Информация о порядке предоставления государственной услуги может быть получена:

- непосредственно в уполномоченном органе при личном обращении, при обращении по телефону;
- в многофункциональном центре при личном обращении, при обращении по телефону «горячей линии»: 8-800-450-11-60 (звонок по России бесплатный), на официальном сайте в сети Интернет (<http://kmfc40.ru>);
- на официальном сайте администрации городского округа города Калуги в сети Интернет (www.kaluga-gov.ru) в разделе «Оказание услуг»;

- на Едином портале.

На информационном стенде управления социальной защиты города Калуги размещена информация о правовых основаниях для получения государственной услуги, документах, необходимых для ее предоставления, график приема граждан, контактные телефоны специалистов.

В приложении 1 к административному регламенту приводится информация, содержащая сведения о месте нахождения (адресе), графиках работы, контактных телефонах уполномоченного органа, многофункционального центра и министерства.

Прием граждан по вопросам, связанным с предоставлением государственной услуги, осуществляется специалистами уполномоченного органа по адресу: 248021, г. Калуга, ул. Московская, д. 188, кабинет № 122.

Контактные телефоны: 71-37-01 (приемная), 71-37-42 (отдел социальных выплат ветеранам и пожилым гражданам).

Специалисты уполномоченного органа осуществляют прием заявителей в соответствии со следующим графиком:

- понедельник-четверг: с 8.00 до 17.15;
- обеденный перерыв: с 13.00 до 14.00;
- пятница - неприемный день;
- суббота, воскресенье-выходные.

Консультации (справки) по вопросам предоставления государственной услуги предоставляются специалистами по телефону и на личном приеме заявителей.

При обращении заявителя за предоставлением государственной услуги специалист уполномоченного органа, многофункционального центра информирует заявителя о всей процедуре получения государственной услуги (предстоящих шагах) и действиях, которые заявитель должен совершить на каждом этапе при получении государственной услуги, и сроках для совершения таких действий в рамках получения государственной услуги.

По выбору заявителя информация о ходе рассмотрения заявления о предоставлении муниципальной услуги и о результатах предоставления муниципальной услуги может быть получена заявителем (его представителем) в личном кабинете на Едином портале, посредством электронной почты, а также в соответствующем структурном подразделении уполномоченного органа при обращении заявителя лично, по телефону.

Нормативные правовые акты, регулирующие порядок предоставления государственной услуги, информация о порядке досудебного (внесудебного) обжалования решений и действий (бездействия) уполномоченного органа, а также должностных лиц, муниципальных служащих размещаются на Сайте, Едином портале».

2.6. В абзаце 3 пункта 2.2 административного регламента и в приложении 1 к административному регламенту слова «комитета социальной поддержки населения» исключить.

2.7. Пункт 2.4 административного регламента изложить в новой редакции:

«2.4. Срок принятия решения о предоставлении (либо об отказе в предоставлении) государственной услуги.

Уполномоченный орган принимает решение о предоставлении ежемесячной денежной выплаты либо об отказе в предоставлении ежемесячной денежной выплаты в течение десяти дней со дня получения заявления и документов».

2.8. Пункт 2.5 административного регламента признать утратившим силу.

2.9. Подпункт 2.6.1 пункта 2.6 административного регламента изложить в новой редакции:

«2.6.1. Для рассмотрения вопроса о предоставлении ежемесячной денежной выплаты заявители лично, через представителя, почтой, через многофункциональный центр предоставления государственных и муниципальных услуг, с использованием Единого портала (при наличии технической возможности) направляют в уполномоченный орган следующие документы:

- заявление с указанием способа перечисления ежемесячной денежной выплаты по форме согласно приложению 2 к административному регламенту (далее - заявление);
- свидетельство о праве на льготы, установленные статьей 16 Закона Российской Федерации от 18.10.1991 № 1761-1 «О реабилитации жертв политических репрессий», либо свидетельство о праве на меры социальной поддержки реабилитированных лиц - для лиц, относящихся к реабилитированным лицам;
- свидетельство о праве на льготы, установленные для лиц, признанных пострадавшими от политических репрессий, либо свидетельство о праве на меры социальной поддержки лиц, признанных пострадавшими от политических репрессий, - для лиц, признанных пострадавшими от политических репрессий.

В случае если за получением государственной услуги обращается уполномоченный представитель заявителя, то представляются также документы, удостоверяющие его полномочия.

Информация об особенностях предоставления государственной услуги через многофункциональный центр представлена в подпункте 3.3.6 пункта 3.3 административного регламента».

2.10. Подпункты 2.6.2 и 2.6.3 пункта 2.6 административного регламента признать утратившими силу.

2.11. Подпункт 2.7.1 пункта 2.7 административного регламента изложить в новой редакции:

«2.7.1. Уполномоченный орган с использованием системы межведомственного взаимодействия, в том числе в электронной форме с использованием единой системы межведомственного электронного взаимодействия и подключаемых к ней региональных систем межведомственного электронного взаимодействия, запрашивает и получает в установленном законодательством Российской Федерации порядке:

- сведения о неполучении заявителем ежемесячной денежной выплаты за счет средств Фонда пенсионного и социального страхования Российской Федерации – в отделении Фонда пенсионного и социального страхования Российской Федерации по Калужской области;
- сведения о регистрации заявителя по месту жительства или месту пребывания на территории городского округа города Калуги Калужской области - в МВД России (ведомственная информационная система).

Межведомственное электронное взаимодействие осуществляется в соответствии с требованиями Федерального закона от 27.07.2010 № 210-ФЗ «Об организации предоставления государственных и муниципальных услуг». Заявитель вправе представить указанные сведения по собственной инициативе».

2.12. Подпункт 2.9.2 пункта 2.9 административного регламента изложить в новой редакции:

«2.9.2. Основаниями для отказа в предоставлении государственной услуги

являются:

- выявление недостоверных сведений в документах или непредставление (представление не в полном объеме) документов, указанных в подпункте 2.6.1 пункта 2.6 административного регламента;

- несоответствие получателя условиям в соответствии с подпунктом 1.2.1 пункта 1.2 административного регламента».

2.13. Пункт 2.10 административного регламента признать утратившим силу.

2.14. В абзаце 3 подпункта 2.15.1 пункта 2.15 административного регламента слова «портал услуг Калужской области» исключить.

2.15. Раздел 2 административного регламента дополнить пунктом 2.18 следующего содержания:

«2.18 Сотрудник уполномоченного органа после предоставления государственной услуги либо отказа в предоставлении государственной услуги в целях выявления мнения заявителя о качестве предоставления государственной услуги в обязательном порядке информирует гражданина о возможности оценить качество предоставления государственной услуги в соответствии с Правилами оценки гражданами эффективности деятельности руководителей территориальных органов федеральных органов исполнительной власти (их структурных подразделений) и территориальных органов государственных внебюджетных фондов (их региональных отделений) с учетом качества предоставления государственных и муниципальных услуг с учетом качества организации предоставления государственных и муниципальных услуг, а также применения результатов указанной оценки как основания для принятия решений о досрочном прекращении исполнения соответствующими руководителями своих должностных обязанностей, утвержденными постановлением Правительства Российской Федерации от 12.12.2012 № 1284.

Заявитель может оставить обратную связь о качестве предоставления муниципальной услуги во всех точках ее предоставления».

2.16. По тексту подпункта 3.3.1 пункта 3.3 административного регламента слова «в пункте 2.6.1» заменить словами «в подпункте 2.6.1 пункта 2.6».

2.17. Подпункты 3.3.4, 3.3.5 пункта 3.3 административного регламента изложить в новой редакции:

«3.3.4. Принятие решения о предоставлении либо об отказе в предоставлении государственной услуги.

Основанием для начала административной процедуры является результат рассмотрения документов и сведений, указанных в подпункте 2.6.1 пункта 2.6 и подпункте 2.7.1 пункта 2.7 административного регламента.

Ежемесячная денежная выплата назначается уполномоченным органом при соблюдении одновременно следующих условий:

- заявитель относится к категориям граждан, указанным в подпункте 1.2.1 пункта 1.2 административного регламента;

- постоянное или преимущественное проживание на территории городского округа города Калуги Калужской области.

- непредоставление ежемесячной денежной выплаты за счет средств Фонда пенсионного и социального страхования Российской Федерации.

Основания для отказа в предоставлении государственной услуги указаны в подпункте 2.9.2 пункта 2.9 административного регламента.

Уполномоченный орган в течение 10 дней со дня получения документов, указанных в подпункте 2.6.1 пункта 2.6 административного регламента, рассматривает их, а также сведения, указанные в подпункте 2.7.1 пункта 2.7 административного регламента, и принимает решение о предоставлении ежемесячной денежной выплаты (отказе в предоставлении ежемесячной денежной выплаты).

3.3.5. Выплата ежемесячной денежной выплаты в установленном размере либо направление заявителю уведомления об отказе в предоставлении государственной услуги.

Основанием для начала административной процедуры является принятие решения о предоставлении государственной услуги либо об отказе в ее предоставлении.

В случае принятия решения об отказе в предоставлении ежемесячной денежной выплаты уполномоченный орган в срок не позднее 5 дней со дня принятия указанного решения направляет заявителю письменное уведомление о причинах такого отказа с указанием перечня документов и информации, отсутствие и (или) недостоверность которых стали причиной отказа, а также с указанием перечня установленных федеральными законами и (или) иными нормативными правовыми актами требований, несоответствие которым повлекло отказ в предоставлении государственной услуги.

В случае принятия решения о предоставлении государственной услуги ежемесячная денежная выплата назначается с 1-го числа месяца, следующего за месяцем, в котором возникли соответствующие обстоятельства, влекущие приобретение права на выплату ежемесячной денежной выплаты.

Ежемесячная денежная выплата выплачивается в размере, установленном Законом Калужской области от 30.12.2004 № 11-ОЗ «О мерах социальной поддержки реабилитированных лиц и лиц, признанных пострадавшими от политических репрессий».

Ежемесячная денежная выплата выплачивается за текущий месяц.

Ежемесячная денежная выплата может выплачиваться за истекший период, но не более чем за шесть месяцев до даты обращения за ней, при условии проживания получателя в этот период на территории городского округа города Калуги Калужской области. В данном случае выплата осуществляется за указанный период в размере, установленном законодательством на соответствующий период.

При наличии у заявителя права на получение одной и той же меры социальной поддержки по нескольким основаниям (законам) данная мера социальной поддержки предоставляется только по одному основанию по его выбору, за исключением случаев, предусмотренных законодательством Российской Федерации.

Ежемесячная денежная выплата осуществляется ежемесячно путем перечисления суммы ежемесячной денежной выплаты способом, указанным в заявлении.

Получатели ежемесячной денежной выплаты обязаны извещать уполномоченный орган о наступлении обстоятельств, влекущих за собой прекращение выплаты, не позднее чем в месячный срок со дня наступления этих обстоятельств.

Основаниями для прекращения выплаты ежемесячной денежной выплаты являются:

- смерть получателя;

- предоставление получателю ежемесячной денежной выплаты за счет средств Фонда пенсионного и социального страхования Российской Федерации;

- переезд получателя на постоянное место жительства за пределы городского округа города Калуги Калужской области.

Полученная сумма ежемесячной денежной выплаты в случае представления

заявителем документов с заведомо ложными сведениями, сокрытия обстоятельств, влияющих на право назначения указанной выплаты, возмещается получателем добровольно или взыскивается в судебном порядке».

2.18. Раздел 3 административного регламента дополнить пунктом 3.6 следующего содержания:

«3.6. Заявителю обеспечивается возможность направления жалобы на решения, действия или бездействие уполномоченного органа, начальника уполномоченного органа либо муниципального служащего в соответствии с:

- Федеральным законом от 27.07.2010 № 210-ФЗ «Об организации предоставления государственных и муниципальных услуг»;

- Положением о федеральной государственной информационной системе, обеспечивающей процесс досудебного (внесудебного) обжалования решений и действий (бездействия), совершенных при предоставлении государственных и муниципальных услуг, утвержденным постановлением Правительства Российской Федерации от 20.11.2012 № 1198».

2.19. Разделы 4, 5 административного регламента признать утратившими силу.

2.20. Приложение 2 к административному регламенту изложить в новой редакции согласно приложению к настоящему постановлению.

3. Настоящее постановление вступает в силу после его официального опубликования.

4. Контроль за исполнением настоящего постановления возложить на управление социальной защиты города Калуги.

Глава городского округа города Калуги Д.А. ДЕНИСОВ

Приложение к постановлению администрации городского округа города Калуги от 13.02.2026 № 71-п

В управление социальной защиты города Калуги по адресу: г. Калуга, ул. Московская, д. 188

Заявление о предоставлении ежемесячной денежной выплаты

от _____

(фамилия, имя, отчество)

проживающего(-ей) в Российской Федерации:

_____ (адрес постоянного или преимущественного проживания)

телефон: _____

Наименование документа, удостоверяющего личность	Дата выдачи	
Серия, номер документа	Дата рождения	
Кем выдан	Место рождения	

Прошу установить мне ежемесячную денежную выплату (нужное подчеркнуть):

- как реабилитированному лицу;

- как лицу, признанному пострадавшим от политических репрессий.

Перечень представленных документов:

1.

Прошу выплачивать установленную мне ежемесячную денежную выплату через организацию (нужное указать):

- организацию федеральной почтовой связи _____

(наименование организации федеральной почтовой связи)

- кредитную организацию _____

(наименование и реквизиты лицевого счета кредитной организации)

С Положением о порядке и условиях предоставления ежемесячной денежной выплаты ветеранам труда, а также гражданам, приравненным к ним по состоянию на 31 декабря 2004 года в соответствии с законодательством, лицам, проработавшим в тылу в период с 22 июня 1941 года по 9 мая 1945 года не менее шести месяцев, исключая период работы на временно оккупированных территориях СССР, либо награжденным орденами и медалями СССР за самоотверженный труд в период Великой Отечественной войны, реабилитированным лицам, лицам, признанным пострадавшими от политических репрессий, а также отдельным категориям граждан, удостоенных наград и почетных званий Калужской области, утвержденным постановлением Правительства Калужской области от 12.01.2005 № 4, ознакомлен(а).

Получатели ежемесячной денежной выплаты обязаны извещать уполномоченный орган о получении ежемесячной денежной выплаты за счет средств Фонда пенсионного и социального страхования Российской Федерации; переезде на постоянное место жительства за пределы городского округа города Калуги не позднее чем в месячный срок со дня наступления этих обстоятельств.

Полученная сумма ежемесячной денежной выплаты в случае представления заявителем документов с заведомо ложными сведениями, сокрытия обстоятельств, влияющих на право назначения указанной выплаты, возмещается получателем добровольно или взыскивается в судебном порядке.

Дата	Подпись заявителя
------	-------------------

Расписка-уведомление

Заявление и др. документы гр. _____

Регистрационный номер заявления	Принял	
	Дата приема заявления	Подпись специалиста



**АДМИНИСТРАЦИЯ ГОРОДСКОГО ОКРУГА
ГОРОДА КАЛУГИ
ПОСТАНОВЛЕНИЕ**

от 12.02.2026

№ 68-П

Об утверждении порядка использования бюджетных ассигнований резервного фонда администрации городского округа города Калуги

В соответствии со статьей 81 Бюджетного кодекса Российской Федерации, статьями 31, 36 Устава городского округа города Калуги Калужской области ПОСТАНОВЛЯЮ:

1. Утвердить порядок использования бюджетных ассигнований резервного фонда администрации городского округа города Калуги (приложение).

2. Постановление Городской Управы города Калуги от 21.12.2015 № 372-п

«Об утверждении порядка использования бюджетных ассигнований резервного фонда Городской Управы города Калуги» признаны утратившим силу.

3. Настоящее постановление вступает в силу после его официального опубликования и распространяется на правоотношения, возникшие с 01.01.2026.

4. Контроль за исполнением настоящего постановления оставляю за собой.

Глава городского округа города Калуги Д.А. ДЕНИСОВ

Приложение к постановлению администрации городского округа города Калуги от 12.02.2026 № 68-П

Порядок использования бюджетных ассигнований резервного фонда администрации городского округа города Калуги

1. Общие положения

1.1. Резервный фонд администрации городского округа города Калуги (далее - резервный фонд) формируется в соответствии со статьей 81 Бюджетного кодекса Российской Федерации в расходной части бюджета городского округа города Калуги Калужской области (далее - бюджет Калуги).

1.2. Размер резервного фонда устанавливается решением Думы городского округа города Калуги о бюджете Калуги на очередной финансовый год и плановый период.

1.3. Бюджетные ассигнования резервного фонда направляются на финансовое обеспечение непредвиденных расходов, которые не могли быть предусмотрены при утверждении бюджета Калуги на очередной финансовый год и плановый период, в том числе на:

1.3.1. Проведение аварийно-восстановительных работ и иных мероприятий, связанных с предупреждением и ликвидацией последствий стихийных бедствий и других чрезвычайных ситуаций.

1.3.2. Оказание единовременной денежной выплаты гражданам Российской Федерации, постоянно проживающим на территории городского округа города Калуги (далее - граждане), пострадавшим вследствие чрезвычайных ситуаций природного или техногенного характера, произошедших на территории городского округа города Калуги (далее - единовременная денежная выплата). Бюджетные ассигнования резервного фонда могут выделяться на выплату:

1) единовременной денежной выплаты в размере 15675 рублей на человека;
2) единовременной денежной выплаты в связи с утратой имущества первой необходимости из расчета за частично утраченное имущество первой необходимости - 78375 рублей, за полностью утраченное имущество первой необходимости - 156750 рублей.

Единовременная денежная выплата в связи с утратой имущества первой необходимости осуществляется каждому обратившемуся гражданину и устанавливается исходя из ее максимального размера пропорционально количеству собственников жилого помещения.

В целях настоящего порядка понятие «имущество первой необходимости» используется в значении, установленном пунктом 2 Правил предоставления субсидий из федерального бюджета, источником финансового обеспечения которых являются бюджетные ассигнования резервного фонда Правительства Российской Федерации, бюджетам субъектов Российской Федерации в целях софинансирования расходных обязательств субъектов Российской Федерации по финансовому обеспечению отдельных мер по ликвидации чрезвычайных ситуаций природного и техногенного характера, отнесенных к чрезвычайным ситуациям регионального характера, утвержденных постановлением Правительства Российской Федерации от 25.07.2024 № 1005 «Об утверждении Правил предоставления субсидий из федерального бюджета, источником финансового обеспечения которых являются бюджетные ассигнования резервного фонда Правительства Российской Федерации, бюджетам субъектов Российской Федерации в целях софинансирования расходных обязательств субъектов Российской Федерации по финансовому обеспечению отдельных мер по ликвидации чрезвычайных ситуаций природного и техногенного характера, отнесенных к чрезвычайным ситуациям регионального характера» (далее - Правила). Критерии утраты имущества первой необходимости установлены пунктом 10 Правил.

2. Особенности использования бюджетных ассигнований резервного фонда на оказание единовременной денежной выплаты гражданам

2.1. Бюджетные ассигнования резервного фонда на оказание единовременной денежной выплаты, указанной в подпункте 1) подпункта 1.3.2 пункта 1.3 раздела 1 настоящего порядка, могут быть выделены при условии, что гражданин имеет регистрацию по месту жительства в жилом помещении, которое попало в зону чрезвычайной ситуации на день введения режима функционирования «Чрезвычайная ситуация» (далее - режим ЧС) и является единственным пригодным для постоянного проживания жилым помещением.

2.2. Бюджетные ассигнования резервного фонда на оказание единовременной денежной выплаты, указанной в подпункте 2) подпункта 1.3.2 пункта 1.3 раздела 1 настоящего порядка, могут быть выделены при одновременном выполнении следующих условий:

- жилое помещение, которое попало в зону чрезвычайной ситуации на день введения режима ЧС, принадлежит гражданину на праве собственности и является единственным пригодным для постоянного проживания жилым помещением;
- гражданин - собственник жилого помещения имеет регистрацию по месту жительства в утраченном (поврежденном) жилом помещении на день введения режима ЧС;
- нарушено условие жизнедеятельности гражданина в результате воздействия поражающих факторов источника чрезвычайной ситуации;
- гражданином было утрачено частично или полностью имущество первой необходимости в результате воздействия поражающих факторов источника чрезвычайной ситуации.

2.3. Единовременные денежные выплаты осуществляются однократно.

2.4. Рассмотрение вопроса о предоставлении единовременной денежной выплаты осуществляется на основании заявления гражданина о выделении бюджетных ассигнований из резервного фонда на оказание единовременной денежной выплаты (приложение 1), поданного на имя главы городского округа города Калуги и направленного в администрацию городского округа города Калуги в течение 6 месяцев со дня введения режима ЧС.

К заявлению прилагаются следующие документы:

- копия документа, удостоверяющего личность гражданина;
- копия свидетельства о рождении на несовершеннолетних детей в случае регистрации записи соответствующего акта компетентным органом иностранного государства (при оформлении единовременной денежной выплаты, указанной в подпункте 1) подпункта 1.3.2 пункта 1.3 раздела 1 настоящего порядка на несовершеннолетних детей);

- согласие на обработку персональных данных заявителя и несовершеннолетних детей;

- правоустанавливающие документы на жилое помещение, права на которые не зарегистрированы в Едином государственном реестре недвижимости (при оформлении единовременной денежной выплаты, указанной в подпункте 2) подпункта 1.3.2 пункта 1.3 раздела 1 настоящего порядка);

- реквизиты лицевого счета заявителя, открытого в кредитной организации. В случае обращения законного представителя дополнительно предоставляется документ, подтверждающий его полномочия и копия документа, удостоверяющего личность представителя.

Днем обращения с заявлением считается день его регистрации в администрации городского округа города Калуги.

2.5. Гражданин вместе с заявлением вправе представить по собственной инициативе следующие документы:

- сведения о рождении на несовершеннолетних детей (за исключением случаев регистрации записи соответствующего акта компетентным органом иностранного государства);

- документы, подтверждающие право собственности на утраченное жилое помещение, занимаемое гражданином (при оформлении единовременной денежной выплаты, указанной в подпункте 2) подпункта 1.3.2 пункта 1.3 раздела 1 настоящего порядка);

- документ, содержащий сведения о регистрации граждан по месту жительства в утраченном или поврежденном жилом помещении;

- страховой номер индивидуального лицевого счета в системе обязательного пенсионного страхования гражданина.

2.6. Заявление с прилагаемыми документами в день их поступления регистрируются администрацией городского округа города Калуги и направляются для рассмотрения в управление социальной защиты города Калуги.

В случае непредставления по собственной инициативе гражданином документов, указанных в пункте 2.5 раздела 2 настоящего порядка, для рассмотрения заявления управление социальной защиты города Калуги в течение 1 рабочего дня со дня регистрации заявления запрашивает данные документы (их копии или содержащуюся в них информацию) в органах государственной власти, органах местного самоуправления, подведомственных государственным органам, органам местного самоуправления организациях с использованием системы межведомственного взаимодействия.

Управление социальной защиты города Калуги в течение 10 рабочих дней со дня получения всех необходимых документов осуществляет их проверку и принимает решение о наличии (отсутствии) у гражданина права на получение единовременной денежной выплаты.

2.7. Право на получение единовременной денежной выплаты отсутствует в случае:

- невыполнения условий пунктов 2.1, 2.2 раздела 2 настоящего порядка;
- непредставления документов, указанных в пункте 2.4 раздела 2 настоящего порядка;
- выявления в представленных гражданином документах не достоверных сведений;
- нарушения срока подачи заявления и документов, указанного в пункте 2.4 раздела 2 настоящего порядка.

В случае отсутствия права у гражданина на предоставление ему единовременной денежной выплаты управление социальной защиты города Калуги в течение 1 рабочего дня после получения всех необходимых документов направляет гражданину уведомление об отсутствии у него права на предоставление единовременной денежной выплаты.

3. Выделение бюджетных ассигнований резервного фонда

3.1. Для рассмотрения вопроса о выделении бюджетных ассигнований резервного фонда соответствующий орган администрации городского округа города Калуги (далее - орган администрации) направляет в администрацию городского округа города Калуги:

- обращение на имя главы городского округа города Калуги (далее - глава города Калуги) с обоснованием необходимости выделения бюджетных ассигнований резервного фонда;
- протокол комиссии по предупреждению и ликвидации чрезвычайных ситуаций и обеспечению пожарной безопасности городского округа города Калуги Калужской области;
- правовой акт администрации городского округа города Калуги о введении режимов функционирования «Чрезвычайная ситуация» или «Повышенная готовность» для органов управления и сил городского звена территориальной подсистемы Калужской области единой государственной системы предупреждения и ликвидации чрезвычайных ситуаций;
- обоснованный расчет расходов (смету) (при выделении бюджетных ассигнований резервного фонда на цели, указанные в подпункте 1.3.1 пункта 1.3 раздела 1 настоящего порядка);
- документы, подтверждающие право на получение единовременной денежной выплаты.

3.2. Основаниями для отказа в выделении бюджетных ассигнований резервного фонда являются:

- несоответствие целей, на которые запрашиваются бюджетные ассигнования, целям, установленным настоящим порядком;
- отсутствие документов, указанных в пункте 3.1 настоящего порядка;
- наличие бюджетных ассигнований в составе расходов в бюджете Калуги, на которые запрашиваются бюджетные ассигнования резервного фонда;
- отсутствие или недостаточность бюджетных ассигнований резервного фонда в текущем финансовом году.

3.3. Глава города Калуги принимает решение о выделении бюджетных ассигнований резервного фонда либо об отказе в их выделении.

3.4. Выделение бюджетных ассигнований резервного фонда осуществляется на основании правового акта администрации городского округа города Калуги.

3.5. Подготовка проекта правового акта администрации городского округа города Калуги о выделении бюджетных ассигнований резервного фонда осуществляется управлением финансов города Калуги. Для подготовки проекта правового акта администрации городского округа города Калуги о выделении бюджетных ассигнований резервного фонда орган администрации представляет в управление финансов города Калуги документы, указанные в пункте 3.1 настоящего порядка.

4. Контроль за использованием бюджетных ассигнований резервного фонда.

4.1. Контроль за целевым использованием средств, выделенных из резервного фонда, осуществляет соответствующий орган администрации, а также органы

муниципального финансового контроля.

4.2. Органы администрации представляют в управление финансов города Калуги отчеты о расходовании бюджетных ассигнований резервного фонда по форме в соответствии с приложением 2 к настоящему порядку не позднее одного месяца после проведения соответствующих мероприятий.

4.3. Отчет об использовании бюджетных ассигнований резервного фонда прилагается к годовому отчету об исполнении бюджета Калуги.

4.4. Средства резервного фонда подлежат возврату в бюджет Калуги в случае установления их нецелевого (неправомерного) использования либо частичного их использования в пределах фактической потребности (экономии).

Приложение 1 к порядку использования бюджетных ассигнований резервного фонда администрации городского округа города Калуги

Главе городского округа города Калуги от _____
(Ф.И.О. заявителя)

Заявление о выделении бюджетных ассигнований резервного фонда администрации городского округа города Калуги на оказание о единовременной денежной выплаты гражданам Российской Федерации, постоянно проживающим на территории городского округа города Калуги, оказавшимся в сложной жизненной ситуации вследствие чрезвычайных ситуаций природного или техногенного характера, произошедших на территории городского округа города Калуги

Я, _____
(фамилия, имя, отчество заявителя полностью)

(реквизиты документа, удостоверяющего личность заявителя)

(адрес места регистрации заявителя)

прошу выделить бюджетные ассигнования резервного фонда администрации городского округа города Калуги гражданам Российской Федерации, постоянно проживающим на территории городского округа города Калуги, оказавшимся в сложной жизненной ситуации вследствие чрезвычайных ситуаций природного или техногенного характера, произошедших на территории городского округа города Калуги, на оказание:

единовременной денежной выплаты
единовременной денежной выплаты в связи с утратой имущества первой необходимости из расчета за частично утраченное имущество первой необходимости

единовременной денежной выплаты за полностью утраченное имущество первой необходимости

Номер счета _____

открытый в _____
(указывается полное наименование банка (его структурного подразделения) и адрес)

БИК банка _____
ИНН банка _____

(дата, подпись, расшифровка подписи)

«К заявлению прилагаются следующие документы:
- _____
- _____
- _____
- _____
- _____
- _____»

Приложение 2 к порядку использования бюджетных ассигнований резервного фонда администрации городского округа города Калуги

Отчет об использовании бюджетных ассигнований резервного фонда администрации городского округа города Калуги по _____
_____ по состоянию на _____ 20__ г.
наименование органа администрации городского округа города Калуги

№ п/п	КГРБС	Раздел	Целевая статья	Вид расходов (группа, подгруппа)	Реквизиты правового акта администрации городского округа города Калуги	Целевое назначение бюджетных ассигнований в соответствии с правовым актом администрации городского округа города Калуги	Выделено бюджетных ассигнований в соответствии с правовым актом администрации городского округа города Калуги	Исполнено	% исполнения	Примечание*

* При неполном исполнении выделенных бюджетных ассигнований резервного фонда администрации городского округа города Калуги указывается причина неисполнения

Руководитель _____
подпись _____ расшифровка подписи _____

Исполнитель _____
должность _____ подпись _____ расшифровка подписи _____ тел. _____

должность _____ подпись _____ расшифровка подписи _____ тел. _____



**АДМИНИСТРАЦИЯ ГОРОДСКОГО ОКРУГА
ГОРОДА КАЛУГИ
ПОСТАНОВЛЕНИЕ**

от 13.02.2026

№ 70-п

О внесении изменений в постановление Городской Управы города Калуги от 26.05.2020 № 153-п «Об утверждении Порядка приведения самовольно переустроенного и (или) перепланированного помещения в многоквартирном доме в прежнее состояние на территории муниципального образования «Город Калуга» и признании утратившим силу постановления администрации городского округа города Калуги от 17.12.2025 № 546-п

В соответствии со статьями 31, 36 Устава городского округа города Калуги Калужской области ПОСТАНОВЛЯЮ:

1. Внести в постановление Городской Управы города Калуги от 26.05.2020 № 153-п «Об утверждении Порядка приведения самовольно переустроенного и (или) перепланированного помещения в многоквартирном доме в прежнее состояние на территории муниципального образования «Город Калуга» (далее - постановление) следующие изменения:

1.1. Наименование постановления изложить в новой редакции:
«Об утверждении Порядка приведения самовольно переустроенного и (или) перепланированного помещения в многоквартирном доме в прежнее состояние на территории городского округа города Калуги Калужской области».

1.2. В преамбуле постановления слова «статьями 36, 43 Устава муниципального образования «Город Калуга» заменить словами «статьями 31, 36 Устава городского округа города Калуги Калужской области».

1.3. В наименовании и по тексту приложения 1 к постановлению слова «на территории муниципального образования «Город Калуга» заменить словами «на территории городского округа города Калуги Калужской области».

1.4. В подпункте 1.1 пункта 1 приложения 1 к постановлению слова «структурным подразделением Городской Управы города Калуги» заменить словами «структурным подразделением администрации городского округа города Калуги Калужской области».

1.5. В подпункте 2.1 пункта 2, подпункте 3.1 пункта 3 приложения 1 к постановлению слова «отдел по правовому обеспечению деятельности архитектуры, градостроительства и земельных отношений управления делами Городского Головы города Калуги» заменить словами «отдел по правовому обеспечению деятельности архитектуры, градостроительства и земельных отношений правового комитета управления делами главы городского округа города Калуги».

1.6. В приложении 2 к постановлению слова «Городская Управа города Калуги» заменить словами «администрация городского округа города Калуги Калужской области».

2. Признать утратившим силу постановление администрации городского округа города Калуги от 17.12.2025 № 546-п «О внесении изменений в постановление Городской Управы города Калуги от 26.05.2020 № 153-п «Об утверждении Порядка приведения самовольно переустроенного и (или) перепланированного помещения в многоквартирном доме в прежнее состояние на территории муниципального образования «Город Калуга».

3. Настоящее постановление вступает в силу с момента его официального опубликования.

4. Контроль за исполнением настоящего постановления возложить на управление архитектуры, градостроительства и земельных отношений города Калуги.

Глава городского округа города Калуги **Д.А. ДЕНИСОВ**



**АДМИНИСТРАЦИЯ ГОРОДСКОГО ОКРУГА
ГОРОДА КАЛУГИ
ПОСТАНОВЛЕНИЕ**

от 13.02.2026

№ 72-п

О внесении изменений в постановление Городской Управы города Калуги от 29.11.2022 № 444-п «Об утверждении Порядка информирования граждан о порядке строительства объектов капитального строительства на земельных участках, предназначенных для ведения гражданами личного подсобного хозяйства, садоводства, огородничества, строительства гаражей для собственных нужд или индивидуального жилищного строительства на территории муниципального образования «Город Калуга»

В соответствии с Градостроительным кодексом Российской Федерации, частью 13 статьи 16 Федерального закона от 03.08.2018 № 340-ФЗ «О внесении изменений в Градостроительный кодекс Российской Федерации и отдельные законодательные акты Российской Федерации», Федеральным законом от 06.10.2003 № 131-ФЗ «Об общих принципах организации местного самоуправления в Российской Федерации», статьями 31, 36 Устава городского округа города Калуги Калужской области ПОСТАНОВЛЯЮ:

1. Внести в постановление Городской Управы города Калуги от 29.11.2022 № 444-п «Об утверждении Порядка информирования граждан о порядке строительства объектов капитального строительства на земельных участках, предназначенных для ведения гражданами личного подсобного хозяйства, садоводства, огородничества, строительства гаражей для собственных нужд или индивидуального жилищного строительства на территории муниципального образования «Город Калуга» (далее – постановление) следующие изменения:

1.1. Наименование постановления изложить в новой редакции:
«Об утверждении Порядка информирования граждан о порядке строительства объектов капитального строительства на земельных участках, предназначенных для ведения гражданами личного подсобного хозяйства, садоводства, огородничества, строительства гаражей для собственных нужд или индивидуального жилищного строительства на территории городского округа города Калуги Калужской области».

1.2. Преамбулу постановления изложить в новой редакции:
«В соответствии с Градостроительным кодексом Российской Федерации,

частью 13 статьи 16 Федерального закона от 03.08.2018 № 340-ФЗ «О внесении изменений в Градостроительный кодекс Российской Федерации и отдельные законодательные акты Российской Федерации», Федеральным законом от 06.10.2003 № 131-ФЗ «Об общих принципах организации местного самоуправления в Российской Федерации», статьями 31, 36 Устава городского округа города Калуги Калужской области ПОСТАНОВЛЯЮ:».

1.3. Пункт 1 постановления изложить в новой редакции:

«1. Утвердить Порядок информирования граждан о порядке строительства объектов капитального строительства на земельных участках, предназначенных для ведения гражданами личного подсобного хозяйства, садоводства, огородничества, строительства гаражей для собственных нужд или индивидуального жилищного строительства на территории городского округа города Калуги Калужской области (приложение)».

1.4. Пункт 3 постановления изложить в новой редакции:

«3. Настоящее постановление вступает в силу после его официального опубликования и подлежит размещению на официальном сайте администрации городского округа города Калуги».

2. Внести в Порядок информирования граждан о порядке строительства объектов капитального строительства на земельных участках, предназначенных для ведения гражданами личного подсобного хозяйства, садоводства, огородничества, строительства гаражей для собственных нужд или индивидуального жилищного строительства на территории муниципального образования «Город Калуга», утвержденный постановлением (далее - Порядок), следующие изменения:

2.1. Наименование Порядка изложить в новой редакции:

«Порядок информирования граждан о порядке строительства объектов капитального строительства на земельных участках, предназначенных для ведения гражданами личного подсобного хозяйства, садоводства, огородничества, строительства гаражей для собственных нужд или индивидуального жилищного строительства на территории городского округа города Калуги Калужской области».

2.2. По тексту Порядка слова «Городская Управа города Калуги» заменить словами «администрация городского округа города Калуги» в соответствующих падежах.

2.3. По тексту Порядка слова «муниципального образования «Город Калуга» заменить словами «городского округа города Калуги Калужской области» в соответствующих падежах.

3. Настоящее постановление вступает в силу после его официального опубликования и подлежит размещению на официальном сайте администрации городского округа города Калуги.

4. Контроль за исполнением настоящего постановления возложить на управление архитектуры, градостроительства и земельных отношений города Калуги.

Глава городского округа города Калуги **Д.А. ДЕНИСОВ**



**АДМИНИСТРАЦИЯ ГОРОДСКОГО ОКРУГА
ГОРОДА КАЛУГИ
ПОСТАНОВЛЕНИЕ**

от 12.02.2026

№ 69-П

О внесении изменений в постановление Городской Управы города Калуги от 24.02.2010 № 57-п «Об учреждении городского фестиваля-конкурса творчества детей и молодежи с ограниченными возможностями здоровья «Мы вместе!»

В соответствии со статьями 29, 35 Устава городского округа города Калуги Калужской области ПОСТАНОВЛЯЮ:

1. Внести в постановление Городской Управы города Калуги от 24.02.2010 № 57-п «Об учреждении городского фестиваля-конкурса творчества детей и молодежи с ограниченными возможностями здоровья «Мы вместе!» (далее - постановление) следующие изменения:

1.1. В преамбуле постановления слова «пунктом 34 части 1 статьи 8, статьями 34, 43 Устава муниципального образования «Город Калуга» заменить словами «статьями 29, 35 Устава городского округа города Калуги Калужской области».

1.2. В пункте 3 постановления слова «в бюджете муниципального образования «Город Калуга» заменить словами «в бюджете городского округа города Калуги Калужской области».

1.3. Внести в Положение о городском фестивале-конкурсе творчества детей и молодежи с ограниченными возможностями здоровья «Мы вместе!», утвержденное постановлением (далее - Положение), следующие изменения:

1.3.1. В пункте 1 Положения слова «Состав организационного комитета утверждается постановлением Городской Управы города Калуги» заменить словами «Состав организационного комитета утверждается муниципальным правовым актом».

1.3.2. В пункте 3 Положения слова «на основании постановления Городской Управы города Калуги» заменить словами «на основании муниципального правового акта».

1.3.3. Пункты 4-7 Положения изложить в новой редакции:

«4. Участники фестиваля-конкурса.

4.1. К участию в фестивале-конкурсе приглашаются:

- учащиеся образовательных организаций всех типов и видов независимо от ведомственной принадлежности, имеющие статус «ребенок-инвалид»;

- дети и молодежь с ограниченными возможностями здоровья, посещающие организации социального обслуживания;

- творческие коллективы (название коллектива обязательно), в которых вместе с детьми с ограниченными возможностями здоровья занимаются здоровые дети (дети,

состоящие на учете или обучающиеся в учреждениях города) в количестве не более 20%;

- семейные коллективы с участием детей-инвалидов и детей с ограниченными возможностями здоровья.

4.2. Категория участников:

- 1 категория – учащиеся в возрасте от 5 до 8 лет включительно;

- 2 категория – учащиеся в возрасте от 9 до 13 лет включительно;

- 3 категория – учащиеся в возрасте от 14 до 18 лет включительно.

5. Этапы и номинации фестиваля-конкурса:

5.1. Этапы фестиваля-конкурса:

- 1 этап – отборочные туры (конкурс);

- 2 этап - фестиваль.

5.2. Номинации отборочных туров в конкурсе:

- «Хореография» (народный танец, бальный танец, эстрадный танец);

- «Вокал» (академический, народный, эстрадный);

- «Жестовая песня»;

- «Инструментальное исполнение» (классическое, народное, эстрадно-джазовое);

- «Театральное творчество» (театральные коллективы, кукольные театры);

- «Художественное чтение» (в том числе авторское творчество);

- «Творческий союз» (дети и родители или дети и педагоги);

- «Кино» (видеокап, социальная реклама, репортаж – срок создания не более

2 лет от даты проведения фестиваля-конкурса, хронометраж - не более 5 минут).

6. Отборочные туры, условия и критерии отбора победителей.

Участники отборочных туров фестиваля-конкурса представляют свое выступление в форме концерта. Номера в концерте выстраиваются в порядке, не предусматривающем пауз, технических накладок, и оформляются отдельной программой.

Заявки оформляются в соответствии с приложением 1 к настоящему Положению, репертуарный план, общий список участников подаются в муниципальную бюджетную образовательную организацию дополнительного образования «Центр развития творчества детей и юношества «Созвездие» города Калуги по адресу: г. Калуга, ул. Молодежная, д. 19/14 нарочно либо посредством почтовой связи. Также заявки могут быть заполнены на сайте муниципальной бюджетной образовательной организации дополнительного образования «Центр развития творчества детей и юношества «Созвездие» города Калуги НСП «Радуга» и направлены на электронную почту организатора: sozvezdie.raduga@mail.ru.

Каждый концертный номер оформляется отдельной заявкой. Если в номере участвует коллектив, то в заявке указываются фамилии всех участников.

Вместе с заявками нарочно, посредством почтовой связи либо по электронной почте (sozvezdie.gaduga@mail.ru) в муниципальную бюджетную образовательную организацию дополнительного образования «Центр развития творчества детей и юношества «Созвездие» НСП «Радуга» представляется сценарный план выступления.

При проведении фестиваля-конкурса в онлайн-формате участниками представляются:

- скан заявки;

- видеозапись выступления;

- скан согласия на обработку персональных данных.

Видеоролик должен соответствовать одной из заявленных номинаций. Файл ролика должен быть переименован по форме «Организация, номинация». Формат ролика MP4, AVI (отдельно записанные номера или общий файл концерта), разрешение не менее 720*480, соотношение сторон 16:9 (рекомендуется) и 4:3 (допускается), горизонтальный формат. Допускается использование в видеороликах реального звука, закадрового текста, музыкального сопровождения. Видео материалы, представленные на фестиваль-конкурс с нарушением указанных требований, не рассматриваются.

Если участник концертной программы имеет статус «ребенок-инвалид», соответствующий статус подтверждается сведениями из федерального реестра инвалидов. Участник по собственной инициативе вправе представить справку, подтверждающую факт установления инвалидности, выданную федеральным государственным учреждением медико-социальной экспертизы. Если участник концертной программы относится к категории детей с ограниченными возможностями здоровья, представляется копия справки лечебного учреждения.

Также участники городского фестиваля-конкурса и педагоги, подготовившие участников городского фестиваля-конкурса, дают согласие на обработку персональных данных по формам в соответствии с приложениями 2, 3, 4 к настоящему Положению.

Итоги отборочных туров в рамках проведения фестиваля-конкурса подводит жюри, состав которого утверждается муниципальным правовым актом. Победителей отбирают в соответствии со следующими критериями:

- создание сценического образа (совокупность средств и приемов сценического поведения и исполнения);

- техничность исполнения;

- соответствие репертуара данной возрастной группе;

- эмоциональность и артистизм;

- уровень художественного оформления;

- качество фонограмм и музыкального сопровождения.

В каждой номинации жюри определяет победителя, используя пятибалльную систему оценки.

К фестивалю-конкурсу не допускаются:

- номера, не соответствующие тематике и требованиям фестиваля-конкурса;

- конкурсные работы низкого технического качества;

- плагиат;

- конкурсные работы, противоречащие Законодательству Российской Федерации и нормам морали, экстремистской направленности, с элементами насилия и вандализма, оскорбляющие гражданские, религиозные, расовые и национальные чувства.

Жюри признает победителями участников отборочных туров в рамках проведения фестиваля-конкурса, набравших наибольшее количество баллов в номинации, и объявляет результаты отборочных туров.

Победители отборочных туров принимают участие в фестивале.

7. Фестиваль и награждение победителей.

На фестивале победители отборочных туров представляют показательные выступления.

Место проведения фестиваля в очном формате, место награждения победителей фестиваля-конкурса определяются в соответствии с муниципальным правовым актом.

Победителям и призерам фестиваля-конкурса вручаются дипломы за 1, 2 3 места. Участники городского фестиваля-конкурса, не ставшие победителем или призером, получают сертификат участника фестиваля-конкурса. Все участники фестиваля-конкурса награждаются памятными подарками».

2. Приложение 1 к Положению изложить в новой редакции согласно приложению 1 к настоящему постановлению.

3. Приложение 2 к Положению изложить в новой редакции согласно приложению 2 к настоящему постановлению.

4. Приложение 3 к Положению изложить в новой редакции согласно прило-

Приложение 4 к постановлению администрации городского округа города Калуги от 12.02.2026 № 69-П

Согласие на обработку персональных данных педагога, подготовившего участника городского фестиваля-конкурса творчества детей и молодежи с ограниченными возможностями здоровья «Мы вместе!»

Я, _____,
(Ф.И.О. педагога)

_____,
(адрес, номер основного документа, удостоверяющего личность, сведения о выдаче документа и выдавшем его органе)

_____,
(наименование образовательной организации)

в соответствии с Федеральным законом от 27.07.2006 № 152-ФЗ «О персональных данных» даю согласие муниципальной бюджетной образовательной организации дополнительного образования «Центр развития творчества детей и юношества «Созвездие» города Калуги (далее – Оператор), расположенной по адресу: г. Калуга, ул. Поселковая, д. 4 (ИНН 4027048889, ОГРН 1024001342166), на обработку персональных данных, включая сбор, запись, систематизацию, накопление, хранение, уточнение (обновление, изменение), извлечение, использование, передачу (предоставление, доступ), обезличивание, блокирование, удаление, уничтожение персональных данных.

Согласие дается в целях участия в городском фестивале-конкурсе творчества детей и молодежи с ограниченными возможностями «Мы вместе!», проводимом в соответствии с постановлением администрации городского округа города Калуги от _____ № _____.

Оператор вправе включать обрабатываемые персональные данные в списки (реестры) и отчетные формы, передавать их третьим лицам (управлению социальной защиты города Калуги).

Согласие распространяется на следующие персональные данные: фамилия, имя и отчество субъекта персональных данных, контактный телефон, адрес электронной почты, а также любая иная информация, относящаяся к личности субъекта персональных данных, доступная либо известная в рамках данного мероприятия (результаты конференции), на фото- и видеосъемку во время проведения конференции.

Я проинформирован(а), что Оператор гарантирует обработку персональных данных в соответствии с действующим законодательством Российской Федерации как неавтоматизированным, так и автоматизированным способом обработки.

Настоящее согласие действует со дня его подписания и до дня отзыва в письменной форме. Я оставляю за собой право отозвать свое согласие посредством составления соответствующего письменного документа, который может быть направлен мной в адрес Оператора по почте заказным письмом с уведомлением о вручении либо вручен лично под расписку Оператору.

_____ « ____ » _____ 20 ____ г.
(подпись) (фамилия, имя, отчество (при наличии)) (дата)

Согласие на обработку персональных данных педагога, подготовившего участника городского фестиваля-конкурса творчества детей и молодежи с ограниченными возможностями здоровья «Мы вместе!», разрешенных для распространения

Я, _____,
(Ф.И.О. педагога)

_____,
(адрес, номер основного документа, удостоверяющего личность, сведения о выдаче документа и выдавшем его органе)

_____,
(наименование образовательной организации)

_____,
(контактная информация (номер телефона, адрес электронной почты или почтовый адрес))

в соответствии со статьей 10.1 Федерального закона от 27.07.2006 № 152-ФЗ «О персональных данных» даю согласие муниципальной бюджетной образовательной организации дополнительного образования «Центр развития творчества детей и юношества «Созвездие» города Калуги (далее – Оператор), расположенной по адресу: г. Калуга, ул. Поселковая, д. 4 (ИНН 4027048889, ОГРН 1024001342166), на обработку персональных данных, разрешенных субъектом персональных данных для распространения в общедоступных источниках.

Сведения об информационных ресурсах, посредством которых может осуществляться предоставление доступа неограниченному кругу лиц и иные действия с персональными данными субъекта персональных данных:

- Оператора – <http://sozvezdie40.ru>, <http://radugakaluga.ru>, в группе в ВКонтатне НСП «Радуга»;
- управления образования города Калуги – <http://www.uprobr.kaluga.com>;
- администрации городского округа города Калуги – <https://www.kaluga-gov.ru/index.php>, <https://vk.com/kalugagov>, <https://web.telegram.org/k/#@uprava40>;
- управления социальной защиты города Калуги – <https://web.telegram.org/k/#@uokaluga>.

Согласие дается в целях участия в городском фестивале-конкурсе творчества детей и молодежи с ограниченными возможностями «Мы вместе!», проводимом в соответствии с постановлением администрации городского округа города Калуги от _____ № _____.

Категории и перечень персональных данных, на обработку которых дает согласие субъект персональных данных:

Перечень персональных данных	Разрешение к распространению (да/нет)	Условия и запреты (заполняется по желанию субъекта персональных данных)	Условия, при которых полученные персональные данные могут передаваться Оператором только по его внутренней сети, обеспечивающей доступ к информации лишь для строго определенных сотрудников, либо с использованием информационно-телекоммуникационных сетей, либо без передачи полученных персональных данных (заполняется по желанию субъекта персональных данных):

Персональные данные			
Фамилия			
Имя			
Отчество			
Адрес электронной почты			
Номер контактного телефона			

Биометрические персональные данные			
Биометрические персональные данные (фото, видео)			

Настоящее согласие на обработку персональных данных действует с момента его представления Оператору до момента его отзыва и может быть отозвано мной в любое время путем подачи Оператору заявления в простой письменной форме, при этом Оператор прекращает обработку персональных данных и уничтожает их, за исключением персональных данных, включенных в документы, обязанность по хранению которых прямо предусмотрена законодательством и внутренними документами оператора.

Хранение таких персональных данных осуществляется Оператором в течение срока, установленного законодательством и внутренними документами Оператора. В случае отзыва настоящего согласия персональные данные, включенные в документы, образующиеся в деятельности Оператора, в том числе во внутренние документы Оператора в период действия согласия, могут передаваться третьим лицам в объеме и случаях, указанных в настоящем согласии.

Я подтверждаю, что, давая такое согласие, я действую по собственной воле.

_____ « ____ » _____ 20 ____ г.
(подпись) (фамилия, имя, отчество (при наличии)) (дата)

**АДМИНИСТРАЦИЯ ГОРОДСКОГО ОКРУГА
ГОРОДА КАЛУГИ
ПОСТАНОВЛЕНИЕ**

от 13.02.2026

№ 74-П

О внесении изменений в постановление Городской Управы города Калуги от 29.06.2012 № 224-п «Об утверждении административного регламента предоставления муниципальной услуги по предоставлению мер социальной поддержки по оплате за содержание жилого помещения многоквартирного дома для отдельных категорий граждан»

В соответствии с Федеральным законом от 27.07.2010 № 210-ФЗ «Об организации предоставления государственных и муниципальных услуг», Федеральным законом от 27.07.2006 № 152-ФЗ «О персональных данных», статьями 29, 35 Устава городского округа города Калуги Калужской области ПОСТАНОВЛЯЮ:

1. Внести следующее изменение в постановление Городской Управы города Калуги от 29.06.2012 № 224-п «Об утверждении административного регламента предоставления муниципальной услуги по предоставлению мер социальной поддержки по оплате за содержание жилого помещения многоквартирного дома для отдельных категорий граждан» (далее – постановление):

1.1. Преамбулу постановления изложить в новой редакции:

«В соответствии с Федеральным законом от 27.07.2010 № 210-ФЗ «Об организации предоставления государственных и муниципальных услуг», постановлением Городской Управы города Калуги от 20.07.2011 № 164-п «Об утверждении Порядка разработки и утверждения административных регламентов предоставления муниципальных услуг в администрации городского округа города Калуги и Порядка проведения экспертизы проектов административных регламентов предоставления муниципальных услуг», пунктом 3 решения Городской Думы города Калуги от 26.06.2024 № 117 «Об установлении размера платы за содержание жилого помещения в многоквартирных домах городского округа города Калуги Калужской области и установлении дополнительных мер социальной поддержки для отдельных категорий граждан по оплате содержания жилого помещения», постановлением Городского Головы городского округа «Город Калуга» от 03.09.2008 № 154-п «Об утверждении положения о порядке предоставления мер социальной поддержки по оплате за содержание жилого помещения многоквартирного дома для отдельных категорий граждан и порядка определения планового объема средств на предоставление мер социальной поддержки по оплате за содержание жилого помещения многоквартирного дома для отдельных категорий граждан», Уставом городского округа города Калуги Калужской области, Положением об управлении социальной защиты города Калуги, утвержденным постановлением Городского Головы города Калуги от 26.12.2005 № 376-п, ПОСТАНОВЛЯЮ:».

2. Внести в административный регламент предоставления муниципальной услуги по предоставлению мер социальной поддержки по оплате за содержание жилого помещения многоквартирного дома для отдельных категорий граждан, утвержденный постановлением (далее – административный регламент), следующие изменения:

2.1. В абзацах 8 и 11 пункта 1.3, в абзацах 1 и 6 пункта 2.2, абзаце 10 подпункта 2.14.1 пункта 2.14 административного регламента слова «Городской Управы города Калуги» заменить словами «администрации городского округа города Калуги».

2.2. В абзаце 8 пункта 1.3 административного регламента слова «или на адрес электронной почты: usz_kaluga@adm.kaluga.ru» исключить.

2.3. Пункт 1.3 административного регламента после слов «На информационном стенде управления социальной защиты города Калуги размещена следующая информация: сведения о правовых основаниях для получения муниципальной услуги, документах, необходимых для ее предоставления, услугах, которые являются необходимыми и обязательными для предоставления муниципальной услуги, графике приема граждан, контактных телефонах специалистов» дополнить абзацами следующего содержания:

«При обращении заявителя за предоставлением муниципальной услуги специалист управления социальной защиты города Калуги информирует заявителя о всей процедуре получения муниципальной услуги (предстоящих шагах) и действиях, которые заявитель должен совершить на каждом этапе при получении муниципальной услуги, и срока для совершения таких действий в рамках получения муниципальной услуги.

Информация о ходе рассмотрения заявления о предоставлении муниципальной услуги и о результатах предоставления муниципальной услуги может быть получена заявителем в личном кабинете в федеральной государственной информационной системе «Единый портал государственных и муниципальных услуг (функций)», посредством электронной почты, а также в управлении социальной защиты города Калуги при обращении заявителя лично, по телефону».

2.4. Абзацы 2 и 3 подпункта 2.6.1 пункта 2.6 административного регламента изложить в новой редакции:

«а) заявление на предоставление ежемесячной денежной выплаты с указанием лицевого счета, открытого в кредитной организации, и указанием совместно проживающих с заявителем членов семьи по форме согласно приложению 1 к административному регламенту;

б) согласие на обработку персональных данных заявителя и всех членов его семьи согласно приложениям 2 и 3 к административному регламенту;».

2.5. Подпункт 2.6.1 пункта 2.6 административного регламента после слов «е) копию доверенности (с предъявлением оригинала), уполномочивающей на подачу заявления в случае, если за предоставлением муниципальной услуги обращается уполномоченный представитель» дополнить абзацем следующего содержания:

«В соответствии с частью 3 статьи 7 Федерального закона от 27.07.2010 № 210-ФЗ «Об организации предоставления государственных и муниципальных услуг» в случае, если для предоставления муниципальной услуги необходимы предоставление заявителем персональных данных лица, не являющегося заявителем, и их обработка и если в соответствии с Федеральным законом от 27.07.2006 № 152-ФЗ «О персональных данных» обработка таких персональных данных может осуществляться с согласия указанного лица, при обращении за получением муниципальной услуги заявитель дополнительно представляет согласие на обработку персональных данных указанного лица».

2.6. В абзаце 3 подпункта 2.6.2 пункта 2.6 административного регламента слова «муниципального образования «Город Калуга» заменить словами «городского округа города Калуги Калужской области».

2.7. Абзац 4 подпункта 2.6.2 пункта 2.6 административного регламента изложить в новой редакции:

«в) сведения о рождении ребенка (детей) на территории Российской Федерации на детей в возрасте до 14 лет запрашиваются в едином государственном реестре записей актов гражданского состояния и (или) едином федеральном информационном регистре, содержащем сведения о населении Российской Федерации».

2.8. Подпункт 2.6.2 пункта 2.6 административного регламента после слов «д) информация о наличии у заявителя подтвержденной вступившим в законную силу судебным актом непогашенной задолженности по оплате жилого помещения и коммунальных услуг, которая образовалась за период не более чем 3 последних года, запрашивается в Государственной жилищной инспекции Калужской области (в случае отсутствия данной информации в государственной информационной системе жилищно-коммунального хозяйства (далее - ГИС ЖКХ))» дополнить абзацем следующего содержания:

«е) информация о документе, удостоверяющим личность гражданина (паспорте, временных документах, удостоверяющих личность гражданина на территории Российской Федерации), запрашивается в МВД России (ведомственная информационная система)».

2.9. Раздел 2 административного регламента дополнить пунктом 2.15 следующего содержания:

«2.15. Сотрудник уполномоченного органа после предоставления муниципальной услуги либо отказа в предоставлении муниципальной услуги в целях выявления мнения заявителя о качестве предоставления муниципальной услуги обязательно информирует гражданина о возможности оценить качество предоставления муниципальной услуги».

2.10. Абзац 4 подпункта 3.2.1 пункта 3.2 административного регламента изложить в новой редакции:

«- принимает у заявителя заявление и документы;».

2.11. Подпункт 3.2.3 пункта 3.2 административного регламента после слов «В случае отказа в предоставлении муниципальной услуги документы, представленные в уполномоченный орган, направляются по почте заявителю вместе с уведомлением об отказе в предоставлении муниципальной услуги» дополнить абзацем следующего содержания:

«В случае отказа в предоставлении муниципальной услуги уполномоченный орган информирует заявителя о причинах такого отказа с указанием перечня документов и информации, отсутствие и (или) недостоверность которых стали причиной отказа, а также с указанием перечня установленных федеральными законами и (или) иными нормативными правовыми актами требований, несоответствие которым повлекло отказ в предоставлении муниципальной услуги».

2.12. Пункт 3.4 административного регламента изложить в новой редакции:

«3.4. Заявителю обеспечивается возможность направления жалобы на решения, действия или бездействие уполномоченного органа, начальника уполномоченного органа либо муниципального служащего в соответствии с:

- Федеральным законом от 27.07.2010 № 210-ФЗ «Об организации предоставления государственных и муниципальных услуг»;

- Положением о федеральной государственной информационной системе, обеспечивающей процесс досудебного (внесудебного) обжалования решений и действий (бездействия), совершенных при предоставлении государственных и муниципальных услуг, утвержденным постановлением Правительства Российской Федерации от 20.11.2012 № 1198;

- постановлением Городской Управы города Калуги от 14.03.2012 № 63-п «Об утверждении положения о подаче и рассмотрении жалоб на решения и действия (бездействие) администрации городского округа города Калуги, органов администрации городского округа города Калуги, предоставляющих муниципальные услуги от имени администрации городского округа города Калуги, и их должностных лиц и муниципальных служащих при предоставлении муниципальной услуги».

2.13. Приложение 2 к административному регламенту изложить в новой редакции согласно приложению 1 к настоящему постановлению.

2.14. Дополнить административный регламент приложением 3 к административному регламенту согласно приложению 2 к настоящему постановлению.

3. Настоящее постановление вступает в силу после его официального опубликования.

4. Контроль за исполнением настоящего постановления возложить на управление социальной защиты города Калуги.

Глава городского округа города Калуги Д.А. ДЕНИСОВ

Приложение 1 к постановлению администрации городского округа города Калуги от 13.02.2026 № 74-П

Согласие на обработку персональных данных
В соответствии со статьей 9 Федерального закона от 27.07.2006 № 152-ФЗ «О персональных данных»

Я, _____,
проживающий(-ая) по адресу: _____,
паспорт: серия _____ № _____ дата выдачи «_____»
«_____» г.
кем выдан _____,

даю согласие управлению социальной защиты города Калуги (далее – Оператор), расположенному по адресу: г. Калуга, ул. Московская, д. 188 (ИНН 4027024905, ОГРН 1034004752242), на обработку моих персональных данных, персональных данных моих несовершеннолетних детей:

(фамилия, имя, отчество, дата рождения, вид документа, удостоверяющего личность, и его реквизиты)

(фамилия, имя, отчество, дата рождения, вид документа, удостоверяющего личность, и его реквизиты)

(фамилия, имя, отчество, дата рождения, вид документа, удостоверяющего личность, и его реквизиты)

включая сбор, запись, систематизацию, накопление, хранение, уточнение (обновление, изменение), извлечение, использование, передачу (предоставление, доступ), обезличивание, блокирование, удаление, уничтожение персональных данных, как неавтоматизированным, так и автоматизированным способом обработки.

Согласие дается в целях предоставления мне ежемесячной денежной выплаты в соответствии с постановлением Городского Головы городского округа «Город Калуга» от 03.09.2008 № 154-п «Об утверждении Положения о порядке предоставления мер социальной поддержки по оплате за содержание жилого помещения многоквартирного дома для отдельных категорий граждан и Порядка определения планового объема средств на предоставление мер социальной поддержки по оплате за содержание жилого помещения многоквартирного дома для отдельных категорий граждан».

Согласие распространяется на следующие персональные данные: фамилия, имя и отчество, дата рождения, адрес регистрации по месту жительства (месту пребывания), СНИЛС, а также любая иная информация, относящаяся к личности субъекта персональных данных, доступная или известная в рамках предоставления муниципальной услуги.

Данное согласие действует на период предоставления мне ежемесячной денежной выплаты, а в части хранения персональных данных - также в течение пяти лет после прекращения предоставления мне ежемесячной денежной выплаты.

Я оставляю за собой право отозвать мое согласие посредством составления соответствующего письменного документа, который может быть направлен мной в адрес Оператора по почте заказным письмом с уведомлением о вручении либо вручен лично под расписку Оператору.

_____/_____/«_____» _____ 20____ г.
(подпись заявителя) (расшифровка подписи) (дата)

Приложение 2 к постановлению администрации городского округа города Калуги от 13.02.2026 № 74-П

Согласие на обработку персональных данных
В соответствии со статьей 9 Федерального закона от 27.07.2006 № 152-ФЗ «О персональных данных»

Я, _____,
проживающий(-ая) по адресу: _____,
паспорт: серия _____ № _____ дата выдачи «_____»
«_____» г.
кем выдан _____,

в целях предоставления _____,
(Ф.И.О. заявителя на предоставление муниципальной услуги)

даю согласие управлению социальной защиты города Калуги (далее – Оператор), расположенному по адресу: г. Калуга, ул. Московская, д. 188 (ИНН 4027024905, ОГРН 1034004752242), на обработку моих персональных данных, персональных данных моих несовершеннолетних детей:

(фамилия, имя, отчество, дата рождения, вид документа, удостоверяющего личность, и его реквизиты)

(фамилия, имя, отчество, дата рождения, вид документа, удостоверяющего личность, и его реквизиты)

(фамилия, имя, отчество, дата рождения, вид документа, удостоверяющего личность, и его реквизиты)

включая сбор, запись, систематизацию, накопление, хранение, уточнение (обновление, изменение), извлечение, использование, передачу (предоставление, доступ), обезличивание, блокирование, удаление, уничтожение моих персональных данных, как неавтоматизированным, так и автоматизированным способом обработки.

Согласие дается в целях предоставления ежемесячной денежной выплаты в соответствии с постановлением Городского Головы городского округа «Город Калуга» от 03.09.2008 № 154-п «Об утверждении Положения о порядке предоставления мер социальной поддержки по оплате за содержание жилого помещения многоквартирного дома для отдельных категорий граждан и Порядка определения планового объема средств на предоставление мер социальной поддержки по оплате за содержание жилого помещения многоквартирного дома для отдельных категорий граждан».

Согласие распространяется на следующие персональные данные: фамилия, имя и отчество, дата рождения, адрес регистрации по месту жительства, СНИЛС, а также любая иная информация, относящаяся к личности субъекта персональных данных, доступная или известная в рамках предоставления муниципальной услуги.

Данное согласие действует на период предоставления ежемесячной денежной выплаты, а в части хранения персональных данных - также в течение пяти лет после прекращения предоставления ежемесячной денежной выплаты.

Я оставляю за собой право отозвать мое согласие посредством составления соответствующего письменного документа, который может быть направлен мной в адрес Оператора по почте заказным письмом с уведомлением о вручении либо вручен лично под расписку Оператору.

_____/_____/«_____» _____ 20____ г.
(подпись заявителя) (расшифровка подписи) (дата)



**АДМИНИСТРАЦИЯ ГОРОДСКОГО ОКРУГА
ГОРОДА КАЛУГИ
ПОСТАНОВЛЕНИЕ**

от 13.02.2026

№ 73-П

О внесении изменений в постановление Городской Управы города Калуги от 02.08.2013 № 220-п «Об утверждении порядка принятия решения о разработке муниципальных программ городского округа города Калуги Калужской области, их формирования и реализации и порядка проведения оценки эффективности реализации муниципальных программ городского округа города Калуги Калужской области»

На основании статьи 179 Бюджетного кодекса Российской Федерации, в соответствии со статьями 29, 31, 36 Устава городского округа города Калуги Калужской области ПОСТАНОВЛЯЮ:

1. Внести в постановление Городской Управы города Калуги 02.08.2013 № 220-п «Об утверждении порядка принятия решения о разработке муниципальных программ городского округа города Калуги Калужской области, их формирования и реализации и порядка проведения оценки эффективности реализации муниципальных программ городского округа города Калуги Калужской области» (далее - постановление) следующие изменения:

1.1. Первое предложение 5 абзаца пункта 4.1 раздела 4 изложить в новой редакции:

«В случае участия городского округа города Калуги Калужской области в государственных программах Российской Федерации и (или) Калужской области, изменения структуры администрации городского округа города Калуги, изменения полномочий, функций органов администрации городского округа города Калуги, при наличии финансирования, муниципальная программа может быть разработана в течение текущего финансового года».

1.2. В пункте 4.16 раздела 4 приложения к постановлению слова «кассовым исполнением бюджета городского округа города Калуги Калужской области» заменить словами «показателями сводной бюджетной росписи».

1.3. В подпункте 4.18.1 пункта 4.18 раздела 4 приложения к постановлению слова «7 рабочих дней» заменить на «10 дней».

1.4. В пункте 4.22 раздела 4 приложения к постановлению слова «кассовым исполнением бюджета городского округа города Калуги Калужской области» заменить словами «показателями сводной бюджетной росписи».

1.5. В таблице приложения 9 к порядку принятия решения о разработке муниципальных программ городского округа города Калуги Калужской области, их формирования и реализации, утвержденного постановлением, слова «Предусмотрено программой/направлением» заменить словами «Предусмотрено программой/направлением на 31.12.20__».

2. Настоящее постановление вступает в силу с момента его официального опубликования и распространяется на правоотношения, возникшие с 01.01.2026.

3. Контроль за исполнением настоящего постановления оставляю за собой.

Глава городского округа города Калуги Д.А. ДЕНИСОВ

Приложение № 1 к распоряжению заместителя главы городского округа города Калуга – начальника управления экономики и имущественных отношений города Калуги от 12.02.2026 № 204-16-Р

ИЗВЕЩЕНИЕ О ПРОВЕДЕНИИ АУКЦИОНА на право заключения договоров на размещение нестационарных объектов по оказанию услуг населению на территории городского округа города Калуги Калужской области

Управление экономики и имущественных отношений города Калуги извещает о проведении аукциона в электронной форме на право заключения договоров на размещение нестационарных объектов по оказанию услуг населению на территории городского округа Калуги (далее – аукцион).

Аукцион проводится в соответствии с постановлением Городской Управы города Калуги от 18.06.2014 № 201-п «Об утверждении положения о порядке размещения нестационарных объектов по оказанию услуг населению на территории городского округа Калуги», а также регламентом электронной торговой площадки АО «Сбербанк-АСТ», размещенным на сайте <https://utp.sberbank-ast.ru>, иными нормативными документами электронной площадки.

Средства платежа: денежные средства в валюте Российской Федерации (рубли).
Информация об аукционе

Продавец права на заключение Договора	Управление экономики и имущественных отношений города Калуги Место нахождения и почтовый адрес: 248000 г.Калуга, ул.Воробьевская, д.5, тел. (4842) 71-49-63. Официальный сайт администрации городского округа города Калуги: www.kaluga-gov.ru .
Организатор аукциона, контактное лицо	Управление экономики и имущественных отношений города Калуги. Место нахождения и почтовый адрес: 248000, г.Калуга, ул. Воробьевская, д.5, каб.214, тел. (4842) 70-11-65. Адрес электронной почты (e-mail): tihonova_dn@kaluga-gov.ru . Главный специалист отдела потребительского рынка и рекламы комитета по развитию сферы услуг и рекламного рынка управления экономики и имущественных отношений города Калуги - Тихонова Дарья Николаевна.
Форма торгов	Торги проводятся в форме электронного аукциона.
Используемая универсальная торговая платформа	Электронная площадка, находящаяся в сети интернет по адресу https://utp.sberbank-ast.ru/ . Оператор электронной площадки - АО «Сбербанк - АСТ».
Предмет аукциона	Право заключения договоров на размещение нестационарных объектов по оказанию услуг населению на территории городского округа Калуги Калужской области (далее – Договор) с периодом функционирования нестационарных торговых объектов (далее – Объект): 01.05.2026 по 31.10.2026. Установка Объекта в соответствии с техническими характеристиками, указанными в приложении 4 к аукционной документации, в соответствии с решением Думы городского округа города Калуги от 26.11.2025 № 209 «Об утверждении схемы размещения нестационарных объектов по оказанию услуг населению на территории городского округа города Калуги Калужской области» (размещена на официальном сайте www.kaluga-gov.ru), нормами действующего законодательства и приложением 1 к аукционной документации по адресам: Лот № 1: пл.Старый торг, городской парк культуры и отдыха (место № 2); Лот № 2: сквер им. В.И. Ленина; Лот № 3: ул.Кирова, Театральный сквер (место № 1); Лот № 4: ул.Марата, парк Театра юного зрителя (место № 1); Лот № 5: ул.Марата, парк Театра юного зрителя (место № 2); Лот № 6: ул.Московская, сквер им. П.А. Воронина (место № 1).
Начальная (минимальная) цена по Договору (за весь период размещения и эксплуатации)	Лот № 1: 76 800,00 руб. Лот № 2: 76 800,00 руб. Лот № 3: 144 000,00 руб. Лот № 4: 144 000,00 руб. Лот № 5: 76 800,00 руб. Лот № 6: 144 000,00 руб.
Шаг аукциона	Величина повышения начальной цены лота (шаг аукциона) составляет 5% от начальной (минимальной) цены по Договору (за весь период размещения и эксплуатации). Лот № 1: 3 840,00 руб. Лот № 2: 3 840,00 руб. Лот № 3: 7 200,00 руб. Лот № 4: 7 200,00 руб. Лот № 5: 3 840,00 руб. Лот № 6: 7 200,00 руб.

Критерии определения победителя аукциона	Победитель аукциона определяется по каждому лоту отдельно. Победителем аукциона по лоту признается участник сделавший наибольшее предложение по цене за право заключения договора на размещение нестационарного объекта по оказанию услуг населению по лоту.
Срок, место предоставления аукционной документации	Аукционная документация предоставляется со дня опубликования и размещения на официальном сайте извещения о проведении аукциона по заявлению лица, претендующего на участие в аукционе, в течение двух рабочих дней со дня получения соответствующего заявления по адресу: 248000, г.Калуга, ул.Воробьевская, д.5, каб.214, тел. (4842) 70-11-65. Адрес электронной почты (e-mail): tihonova_dn@kaluga-gov.ru .
Размер обеспечения заявки на участие в аукционе (задаток)	Обеспечение заявки на участие в аукционе (задаток) составляет: Лот № 1: 76 800,00 руб. Лот № 2: 76 800,00 руб. Лот № 3: 144 000,00 руб. Лот № 4: 144 000,00 руб. Лот № 5: 76 800,00 руб. Лот № 6: 144 000,00 руб. Задаток для участия в аукционе вносится в соответствии с регламентом указанной электронной площадки путем перечисления задатка на реквизиты Оператора.
Срок, предоставляемый для заключения Договора	В течение 10 рабочих дней с момента подведения итогов аукциона
Форма заявки	Для участия в аукционе заявители заполняют электронную форму на электронной площадке, находящейся в сети интернет по адресу https://utp.sberbank-ast.ru/ (торговая секция: Приватизация, аренда и продажа прав)
Перечень документов, прилагаемых к заявке, и требований к их оформлению	К заявке на участие в аукционе прилагаются следующие документы, составляющие ее неотъемлемую часть: а) копии содержащихся в регистрационном деле юридического лица учредительных документов; б) копия документа, подтверждающего факт внесения записи о юридическом лице в Единый государственный реестр юридических лиц; в) копия листа записи Единого государственного реестра индивидуальных предпринимателей; г) копия свидетельства о постановке юридического лица или индивидуального предпринимателя на учет в налоговом органе; д) документы, подтверждающие полномочия лица на осуществление действий от имени заявителя: - для юридического лица - документ, подтверждающий полномочия лица на осуществление действий от имени заявителя - юридического лица (копия решения о назначении или об избрании либо приказа о назначении физического лица на должность, в соответствии с которым такое физическое лицо обладает правом действовать от имени заявителя без доверенности (далее - требование), либо доверенность на осуществление действий от имени заявителя, заверенная надлежащим образом). В случае если указанная доверенность подписана лицом, уполномоченным руководителем заявителя, заявка на участие в аукционе должна содержать также документ, подтверждающий полномочия такого лица; - для индивидуального предпринимателя - нотариально заверенная копия доверенности либо копия такой доверенности с обязательным представлением для сверки оригинала доверенности при подаче документов, если от имени заявителя (индивидуального предпринимателя) действует иное лицо; е) сведения (документы), подтверждающие соответствие заявителя требованиям, предъявляемым к участнику аукциона, в том числе информацию из налогового органа об отсутствии задолженности по уплате налогов, сборов, пеней. Документы, указанные в подпунктах б) - г) настоящего пункта, запрашиваются организатором аукциона самостоятельно в порядке межведомственного взаимодействия, при этом заявитель вправе представить их самостоятельно.
Порядок проведения аукциона и определения победителя	Порядок проведения аукциона и определения победителя указаны в разделе 4 Положения о порядке размещения нестационарных объектов по оказанию услуг населению на территории городского округа Калуги, утвержденного постановлением Городской Управы города Калуги от 18.06.2014 № 201-п.
Время, дата и место приема заявок	При исчислении сроков, указанных в настоящем информационном сообщении, принимается время сервера электронной торговой площадки – московское. Прием заявок осуществляется через оператора электронной площадки https://utp.sberbank-ast.ru/ . Дата и время начала приема заявок: 20 февраля 2026 года в 08-00 часов. Дата и время окончания приема заявок: 13 марта 2026 года в 14-00 часов.
Дата ознакомления с протоколом об итогах рассмотрения заявок и признании заявителей участниками аукциона, либо об отказе в допуске	Электронная площадка, находящаяся в сети интернет по адресу https://utp.sberbank-ast.ru/ 27 марта 2026 года с 12-00 часов.
Дата, время проведения аукциона	Электронная площадка, находящаяся в сети интернет по адресу https://utp.sberbank-ast.ru/ 01 апреля 2026 года с 08-00 часов.
Место, дата и время ознакомления с протоколом о результатах аукциона	Электронная площадка, находящаяся в сети интернет по адресу https://utp.sberbank-ast.ru/ 03 апреля 2026 года с 12-00 часов.

**Утверждаю
Заместитель главы городского округа города Калуги - начальник управления архитектуры, градостроительства и земельных отношений
города Калуги Ю.В.Ковтун
ЗАКЛЮЧЕНИЕ О РЕЗУЛЬТАТАХ ОБЩЕСТВЕННЫХ ОБСУЖДЕНИЙ
Дата оформления заключения: 13.02.2026**

Наименование проекта: Схема расположения земельного участка или земельных участков на кадастровом плане территории по адресу: г. Калуга, ул. Театральная, д. 27 под многоквартирным домом.

Количество участников общественных обсуждений: отсутствует.

Реквизиты протокола общественных обсуждений: № 1 от 13.02.2026

Предложения и замечания граждан, являющихся участниками общественных обсуждений и постоянно проживающих на территории, в пределах которой проводятся общественные обсуждения: отсутствуют.

Предложения и замечания иных участников общественных обсуждений: отсутствуют.

Выводы по результатам общественных обсуждений:

- общественные обсуждения по схеме расположения земельного участка или земельных участков на кадастровом плане территории по адресу: г. Калуга, ул. Театральная, д. 27 под многоквартирным домом проведены в соответствии с п. 2.1 ст. 11.10 Земельного кодекса Российской Федерации, ст. 5.1 Градостроительного кодекса Российской Федерации, п. 2.1.3 Положения о порядке организации и проведения общественных обсуждений на территории муниципального образования «Город Калуга» в области градостроительной деятельности, утвержденного постановлением Городской Думы городского округа «Город Калуга» от 28.04.2006 № 57;

- считать общественные обсуждения по схеме расположения земельного участка или земельных участков на кадастровом плане территории по адресу: г. Калуга, ул. Театральная, д. 27 под многоквартирным домом, состоявшимися;

- направить схему расположения земельного участка или земельных участков на кадастровом плане территории по адресу: г. Калуга, ул. Театральная, д. 27 под многоквартирным домом на утверждение.

**УТВЕРЖДАЮ
Заместитель главы городского округа
города Калуги - начальник управления архитектуры, градостроительства и земельных отношений города Калуги
Ю.В.Ковтун**

ЗАКЛЮЧЕНИЕ О РЕЗУЛЬТАТАХ ОБЩЕСТВЕННЫХ ОБСУЖДЕНИЙ

Дата оформления заключения: 19.02.2026

Наименование проекта: Проект изменений в проект планировки территории в районе улицы Байконурской, Московской применительно к территории квартала в районе улицы Байконурской и бульвара Байконур.

Количество участников общественных обсуждений: отсутствуют.
Реквизиты протокола общественных обсуждений: № 8 от 16.02.2026.
Предложения и замечания граждан, являющихся участниками общественных обсуждений и постоянно проживающих на территории, в пределах которой проводятся общественные обсуждения: отсутствуют.
Предложения и замечания иных участников общественных обсуждений: отсутствуют.
Аргументированные рекомендации организатора общественных обсуждений о целесообразности или нецелесообразности учета внесенных участниками общественных обсуждений предложений и замечаний: замечания отсутствуют.
Выводы по результатам общественных обсуждений:
- общественные обсуждения по проекту изменений в проект планировки территории в районе улиц Байконурской, Московской применительно к территории квартала в районе улицы Байконурской и бульвара Байконур проведены в соответствии с требованиями Градостроительного кодекса Российской Федерации и Положения о порядке организации и проведения общественных обсуждений на территории муниципального образования «Город Калуга» в области градостроительной деятельности, утвержденного постановлением Городской Думы городского округа «Город Калуга» от 28.04.2006 № 57;
- считать общественные обсуждения по проекту изменений в проект планировки территории в районе улиц Байконурской, Московской применительно к территории квартала в районе улицы Байконурской и бульвара Байконур состоявшимися;
- направить проект изменений в проект планировки территории в районе улиц Байконурской, Московской применительно к территории квартала в районе улицы Байконурской и бульвара Байконур на утверждение.

УТВЕРЖДАЮ

**Заместитель главы городского округа
города Калуги - начальник управления архитектуры, градостроительства и земельных отношений города Калуги Ю.В.Ковтун**
ЗАКЛЮЧЕНИЕ О РЕЗУЛЬТАТАХ ОБЩЕСТВЕННЫХ ОБСУЖДЕНИЙ

Дата оформления заключения: 19.02.2026

Наименование проекта: Проект изменений в проект планировки территории и проект межевания территории в районе 3-го Академического проезда, включающей земельные участки с кадастровыми номерами 40:25:000182:249, 40:26:000384:7718, в отношении которых заключен договор о комплексном развитии территории, применительно к территориальной зоне производственно-коммунальных объектов IV класса санитарной классификации (П-4).

Количество участников общественных обсуждений: отсутствуют.
Реквизиты протокола общественных обсуждений: № 7 от 16.02.2026.
Предложения и замечания граждан, являющихся участниками общественных обсуждений и постоянно проживающих на территории, в пределах которой проводятся общественные обсуждения: отсутствуют.
Предложения и замечания иных участников общественных обсуждений: отсутствуют.

Аргументированные рекомендации организатора общественных обсуждений о целесообразности или нецелесообразности учета внесенных участниками общественных обсуждений предложений и замечаний: замечания отсутствуют.
Выводы по результатам общественных обсуждений:

- общественные обсуждения по проекту изменений в проект планировки территории и проект межевания территории в районе 3-го Академического проезда, включающей земельные участки с кадастровыми номерами 40:25:000182:249, 40:26:000384:7718, в отношении которых заключен договор о комплексном развитии территории, применительно к территориальной зоне производственно-коммунальных объектов IV класса санитарной классификации (П-4) проведены в соответствии с требованиями Градостроительного кодекса Российской Федерации и Положения о порядке организации и проведения общественных обсуждений на территории муниципального образования «Город Калуга» в области градостроительной деятельности, утвержденного постановлением Городской Думы городского округа «Город Калуга» от 28.04.2006 № 57;

- считать общественные обсуждения по проекту изменений в проект планировки территории и проект межевания территории в районе 3-го Академического проезда, включающей земельные участки с кадастровыми номерами 40:25:000182:249, 40:26:000384:7718, в отношении которых заключен договор о комплексном развитии территории, применительно к территориальной зоне производственно-коммунальных объектов IV класса санитарной классификации (П-4) состоявшимися;

- направить проект изменений в проект планировки территории и проект межевания территории в районе 3-го Академического проезда, включающей земельные участки с кадастровыми номерами 40:25:000182:249, 40:26:000384:7718, в отношении которых заключен договор о комплексном развитии территории, применительно к территориальной зоне производственно-коммунальных объектов IV класса санитарной классификации (П-4) на утверждение.



**АДМИНИСТРАЦИЯ ГОРОДСКОГО ОКРУГА
ГОРОДА КАЛУГИ**
ПОСТАНОВЛЕНИЕ

от 16.02.2026

№ 76-п
О внесении изменения в постановление Городской Управы города Калуги от 29.06.2012 № 242-п «Об утверждении административного регламента предоставления муниципальной услуги по выдаче разрешения на установку и эксплуатацию рекламных конструкций на территории городского округа города Калуги, аннулирование такого разрешения»

В соответствии с Федеральным законом от 13.03.2006 № 38-ФЗ «О рекламе», Федеральным законом от 27.07.2010 № 210-ФЗ «Об организации предоставления государственных и муниципальных услуг», статьями 29, 31, 36 Устава городского округа города Калуги Калужской области ПОСТАНОВЛЯЮ:

1. Внести в административный регламент предоставления муниципальной услуги по выдаче разрешения на установку и эксплуатацию рекламных конструкций на территории городского округа города Калуги, аннулирование такого разрешения, утвержденный постановлением Городской Управы города Калуги от 29.06.2012 № 242-п (далее – административный регламент), следующее изменение:

1.1. Подпункт 3.1.2.7 пункта 3.1 раздела 3 административного регламента изложить в новой редакции:

«3.1.2.7. Срок ожидания представления сведений на запрос по каналам системы межведомственного электронного взаимодействия не должен превышать 48 часов с момента направления межведомственного запроса.

Межведомственное информационное взаимодействие может осуществляться на бумажном носителе:

- при невозможности осуществления межведомственного информационного взаимодействия в электронной форме в связи с отсутствием запрашиваемых сведений в электронной форме;

- при необходимости представления оригиналов документов на бумажном носителе при направлении межведомственного запроса.

Срок ожидания представления сведений на запрос, направленный на бумажном носителе (в том числе посредством системы «Система электронного документооборота»), не должен превышать 5 рабочих дней со дня поступления межведомственного запроса в орган или организацию, представляющие запрашиваемую информацию или документ.

По результатам рассмотрения межведомственного запроса уполномоченными органами направляется ответ, который должен содержать информацию о согласовании или несогласовании установки рекламной конструкции (далее – ответ на запрос).

В случае отсутствия ответа на запрос в сроки, предусмотренные настоящим подпунктом, установка рекламной конструкции считается согласованной уполномоченным органом.

В случае несогласования установки рекламной конструкции уполномоченным органом, указанным в подпункте 3.1.2.5 пункта 3.1 раздела 3 Административного регламента, ответ на запрос должен содержать мотивированные причины отказа.

В случае отсутствия в ответе на запрос, направленный в соответствии с подпунктом 3.1.2.5 пункта 3.1 раздела 3 Административного регламента, прямого указания на соответствие/несоответствие установки рекламной конструкции внешнему архитектурному облику сложившейся застройки городского округа города Калуги установка рекламной конструкции считается согласованной уполномоченным органом.

Межведомственный запрос не направляется в случае представления заявителем документов, указанных в подпункте 2.6.3 пункта 2.6 раздела 2 Административного регламента, по собственной инициативе и в случае обращения заявителя за аннулированием разрешения на установку и эксплуатацию рекламной конструкции.

В случае направления заявления на предоставление муниципальной услуги в электронном виде через Портал госуслуг запрос сведений по каналам системы межведомственного взаимодействия осуществляется в автоматическом режиме с момента приема и регистрации заявления в управлении».

2. Настоящее постановление вступает в силу после его официального опубликования.

3. Контроль за исполнением настоящего постановления возложить на управление экономики и имущественных отношений города Калуги.

Глава городского округа города Калуги Д.А. ДЕНИСОВ



Российская Федерация
Дума городского округа города Калуги
РЕШЕНИЕ

от 28.01.2026

№ 8
О внесении изменений и дополнений в Устав городского округа города Калуги Калужской области

В соответствии с Федеральным законом от 20.03.2025 № 33-ФЗ «Об общих принципах организации местного самоуправления в единой системе публичной власти», статьей 22 Устава городского округа города Калуги Калужской области Дума городского округа города Калуги РЕШИЛА:

1. Внести в Устав городского округа города Калуги Калужской области (далее – Устав) следующие изменения и дополнения:

1.1. В статье 1 Устава:
слова «Городской округ город Калуга Калужской области (далее – Калуга)» заменить словами «Городской округ город Калуга Калужской области, сокращенное наименование – городской округ город Калуга (далее – Калуга)»,
слова «Устав городского округа города Калуги Калужской области (далее – Устав)» заменить словами «Устав городского округа города Калуги Калужской области, сокращенное наименование – Устав городского округа города Калуги (далее – Устав)».

1.2. Часть 3 статьи 23 Устава изложить в новой редакции:
«3. Дума избирает из своего состава первого заместителя председателя Думы, заместителей председателя Думы. Компетенция председателя, заместителей председателя Думы устанавливается положением о Думе. Порядок избрания председателя и заместителей председателя Думы определяется регламентом Думы. Председатель Думы осуществляет свои полномочия на постоянной основе.

На постоянной основе могут работать не более 3 депутатов в соответствии с положением о Думе.»

1.3. В статье 39 Устава слова «после их подписания» заменить словами «после их подписания, за исключением случая, предусмотренного частью 5 статьи 38 настоящего Устава».

2. Настоящее решение подлежит официальному опубликованию после его государственной регистрации и вступает в силу после его официального опубликования.

3. Контроль за исполнением настоящего решения возложить на комитет Думы городского округа города Калуги по правовому обеспечению местного самоуправления (Макаров А.Н.).

Глава городского округа города Калуги Калужской области Д.А. ДЕНИСОВ
Председатель Думы городского округа города Калуги Ю.Е. МОИСЕЕВ



Российская Федерация
Дума городского округа города Калуги
РЕШЕНИЕ

от 17.02.2026

№ 18

О признании утратившим силу решения Городской Думы города Калуги от 25.12.2024 № 225 «Об утверждении базовой ставки для расчета платы за использование опор линий наружного освещения, контактной сети, линий электропередачи, находящихся в собственности городского округа города Калуги Калужской области, для размещения сетей связи»

В соответствии со статьей 22 Устава городского округа города Калуги Калужской области Дума городского округа города Калуги РЕШИЛА:

1. Признать утратившим силу решение Городской Думы города Калуги от 25.12.2024 № 225 «Об утверждении базовой ставки для расчета платы за использование опор линий наружного освещения, контактной сети, линий электропередачи, находящихся в собственности городского округа города Калуги Калужской области, для размещения сетей связи».

2. Настоящее решение вступает в силу после его официального обнародования, но не ранее 01.03.2026.

3. Контроль за исполнением настоящего решения возложить на комитет Думы городского округа города Калуги по территориальному развитию города и городскому хозяйству (Нефедов А.А.).

Глава городского округа города Калуги Калужской области **Д.А. ДЕНИСОВ**



Российская Федерация
Дума городского округа города Калуги
РЕШЕНИЕ

от 17.02.2026

№ 19

О внесении изменений в решение Городской Думы города Калуги от 25.12.2024 № 224 «Об утверждении Порядка использования опор линий наружного освещения, контактной сети, линий электропередач, находящихся в собственности муниципального образования «Город Калуга», для размещения сетей связи»

В соответствии со статьей 22 Устава городского округа города Калуги Калужской области Дума городского округа города Калуги РЕШИЛА:

1. Внести в решение Городской Думы города Калуги от 25.12.2024 № 224 «Об утверждении Порядка использования опор линий наружного освещения, контактной сети, линий электропередач, находящихся в собственности муниципального образования «Город Калуга», для размещения сетей связи» (далее – решение) следующие изменения:

1.1. Наименование решения изложить в следующей редакции:

«Об утверждении Порядка использования опор линий наружного освещения, контактной сети, линий электропередачи, находящихся в собственности городского округа города Калуги Калужской области, для размещения сетей связи».

1.2. В преамбуле решения слова «статьей 24 Устава муниципального образования «Город Калуга» заменить словами «статьей 22 Устава городского округа города Калуги Калужской области».

1.3. Пункт 1 решения изложить в следующей редакции:

«1. Утвердить Порядок использования опор линий наружного освещения, контактной сети, линий электропередачи, находящихся в собственности городского округа города Калуги Калужской области, для размещения сетей связи (приложение).».

1.4. В названии и по тексту приложения к решению слова «муниципальное образование «Город Калуга» заменить словами «городской округ города Калуги Калужской области» в соответствующих падежах.

1.5. В пунктах 2.1 и 3.1 Порядка использования опор линий наружного освещения, контактной сети, линий электропередач, находящихся в собственности муниципального образования «Город Калуга», для размещения сетей связи (далее – Порядок) в приложении к решению слова «распоряжением заместителя Городского Головы – начальника управления» заменить словами «распоряжением заместителя главы городского округа города Калуги – начальника управления».

1.6. В пункте 3.1 Порядка в приложении к решению слова «структурным подразделением Городской Управы города Калуги» заменить на слова «органом администрации городского округа города Калуги».

1.7. Пункт 3.2 Порядка в приложении к решению после слов «пунктами 2.2 и 2.3 раздела 2 настоящего Порядка» дополнить словами «, а также отчет об оценке в соответствии с Федеральным законом от 29.07.1998 № 135-ФЗ «Об оценочной деятельности в Российской Федерации»».

1.8. Пункт 3.4 Порядка в приложении к решению изложить в новой редакции:

«3.4. Муниципальное унитарное предприятие, муниципальное учреждение самостоятельно устанавливают размер платы за использование опор линий наружного освещения, контактной сети, линий электропередачи, который рассчитывается в соответствии с пунктом 4.1 раздела 4 настоящего Порядка.».

1.9. В методике расчета размера платы за использование опор линий наружного освещения, контактной сети, линий электропередач, находящихся в собственности муниципального образования «Город Калуга», для размещения сетей связи в приложении к Порядку слова «Бас – базовая ставка платы за использование опор линий наружного освещения, контактной сети, линий электропередачи для размещения сетей связи, утвержденная Городской Думой города Калуги;» заменить словами «Бас – базовая ставка платы за использование опор линий наружного освещения, контактной сети, линий электропередачи для размещения сетей связи, рассчитываемая на основании отчета об оценке в соответствии с Федеральным законом от 29.07.1998 № 135-ФЗ «Об оценочной деятельности в Российской Федерации»».

2. Настоящее решение вступает в силу после его официального обнародования, но не ранее 01.03.2026.

3. Контроль за исполнением настоящего решения возложить на комитет Думы городского округа города Калуги по территориальному развитию города и городскому хозяйству (Нефедов А.А.).

Глава городского округа города Калуги Калужской области **Д.А. ДЕНИСОВ**



ГЛАВА ГОРОДСКОГО ОКРУГА ГОРОДА КАЛУГИ
РАСПОРЯЖЕНИЕ

от 16.02.2026

№ 30

О проведении общественных обсуждений по проекту изменений в проект планировки и проект межевания застроенной территории в районе пер. 1-й Пестеля

В соответствии с пунктом 5 статьи 46 Градостроительного кодекса Российской Федерации, статьями 29, 36 Устава городского округа города Калуги Калужской области, а также в целях соблюдения права человека на благоприятные условия жизнедеятельности, прав и законных интересов правообладателей земельных участков и объектов капитального строительства

1. Провести общественные обсуждения по проекту изменений в проект планировки и проект межевания застроенной территории в районе пер. 1-й Пестеля.

2. Определить органом, уполномоченным на организацию и проведение общественных обсуждений, управление архитектуры, градостроительства и земельных отношений города Калуги.

3. Опубликовать оповещение о начале общественных обсуждений (приложение) в газете «Калужская неделя» не позднее чем за семь дней до дня размещения на официальном сайте администрации городского округа города Калуги проекта изменений в проект планировки и проект межевания застроенной территории в районе пер. 1-й Пестеля.

4. Разместить оповещение о начале общественных обсуждений на информационном стенде, оборудованном около здания, по адресу: г. Калуга, ул. Московская, д. 188.

5. Разместить проект изменений в проект планировки и проект межевания застроенной территории в районе пер. 1-й Пестеля и информационные материалы к нему на официальном сайте администрации городского округа города Калуги в сети Интернет (<https://www.kaluga-gov.ru>), в федеральной государственной информационной системе «Единый портал государственных и муниципальных услуг (функций)» (<https://gosuslugi.ru>) и открыть экспозицию данного проекта.

6. Управлению архитектуры, градостроительства и земельных отношений города Калуги обеспечить размещение настоящего распоряжения на официальном сайте администрации городского округа города Калуги в сети Интернет.

7. Настоящее распоряжение вступает в силу после его официального опубликования.

8. Контроль за исполнением настоящего распоряжения возложить на управление архитектуры, градостроительства и земельных отношений города Калуги.

Д.А. ДЕНИСОВ

Приложение к распоряжению главы городского округа города Калуги от 16.02.2026 № 30

ОПОВЕЩЕНИЕ О НАЧАЛЕ ОБЩЕСТВЕННЫХ ОБСУЖДЕНИЙ

Наименование проекта: Проект изменений в проект планировки и проект межевания застроенной территории в районе пер. 1-й Пестеля.

Дата и номер постановления администрации городского округа города Калуги, на основании которого подготовлен проект: приказ ООО СЗ «Олимп» от 04.08.2025 № 1 «О внесении изменений в проект планировки и проект межевания территории».

Наименование проектной организации, подготовившей проект: ИП Дыблин Д.Д. Реквизиты правового акта, на основании которого назначены общественные обсуждения:

Распоряжение главы городского округа города Калуги от 16.02.2026 № 30.

Порядок проведения общественных обсуждений: в соответствии с п. 2.1.3 Положения о порядке организации и проведения общественных обсуждений на территории муниципального образования «Город Калуга» в области градостроительной деятельности, утвержденного постановлением Городской Думы городского округа «Город Калуга» от 28.04.2006 № 57, с участием граждан, проживающих на территории, в отношении которой подготовлен данный проект, правообладателей находящихся в границе данной территории земельных участков и (или) расположенных на них объектов капитального строительства, а также правообладателей помещений, являющихся частью указанных объектов капитального строительства.

Срок проведения общественных обсуждений: с 19.02.2026 по 12.03.2026.

Место, дата открытия экспозиции проекта: г. Калуга, ул. Московская, д. 188, около каб. 420 (4 этаж), 26.02.2026.

Срок проведения экспозиции проекта, дни и часы, в которые возможно их посещение: с 26.02.2026 по 05.03.2026 в рабочие дни:

с понедельника по четверг с 8.00 до 13.00 и с 14.00 до 17.00;

в пятницу - с 8.00 до 13.00 и с 14.00 до 16.00.

Порядок и форма внесения участниками общественных обсуждений предложений и замечаний:

- в письменной форме по адресу: г. Калуга, ул. Московская, д. 188, каб. 112, каб. 114;

- посредством записи в книге (журнале) учета посетителей экспозиции проекта по адресу: г. Калуга, ул. Московская, д. 188, каб. 420;

- посредством официального сайта администрации городского округа города Калуги в сети Интернет (<https://www.kaluga-gov.ru>), федеральной государственной информационной системы «Единый портал государственных и муниципальных услуг (функций)» (<https://gosuslugi.ru>).

Предложения и замечания вносятся при условии представления сведений о себе с приложением документов, подтверждающих такие сведения:

а) физические лица:

- фамилия, имя, отчество (при наличии);

- дата рождения;

- адрес места жительства (регистрации);

б) юридические лица:

- наименование;

- основной государственный регистрационный номер;

- место нахождения и адрес;

в) участники общественных обсуждений, являющиеся правообладателями соответствующих земельных участков и (или) расположенных на них объектов капитального строительства и (или) помещений, являющихся частью указанных объектов капитального строительства, также представляющих сведения:

- из Единого государственного реестра недвижимости о земельных участках, объектах капитального строительства, помещениях, являющихся частью указанных объектов капитального строительства;

- иные документы, устанавливающие или удостоверяющие их права на земельные участки, объекты капитального строительства, помещения, являющиеся частью указанных объектов капитального строительства.

Срок внесения участниками общественных обсуждений предложений и замечаний: с 26.02.2026 по 05.03.2026.

Информация о размещении проекта и информационных материалов к нему:
- официальный сайт администрации городского округа города Калуги в сети Интернет (<https://www.kaluga-gov.ru>) в разделе «Градостроительство» - «Планировка территории» - «Проекты планировки и проекты межевания»;

- федеральная государственная информационная система «Единый портал государственных и муниципальных услуг (функций)» (<https://pos.gosuslugi.ru/lkp/public-discussions/>).



**ГЛАВА ГОРОДСКОГО ОКРУГА ГОРОДА КАЛУГИ
РАСПОРЯЖЕНИЕ**

от 16.02.2026

№ 31

О проведении общественных обсуждений по проекту изменений в проект планировки территории индустриального парка «Грабцево» применительно к кварталу, расположенному в районе кольцевого пересечения улицы Автомобильной и улицы без названия

В соответствии с пунктом 5 статьи 46 Градостроительного кодекса Российской Федерации, статьями 29, 36 Устава городского округа города Калуги Калужской области, а также в целях соблюдения права человека на благоприятные условия жизнедеятельности, прав и законных интересов правообладателей земельных участков и объектов капитального строительства

1. Провести общественные обсуждения по проекту изменений в проект планировки территории индустриального парка «Грабцево» применительно к кварталу, расположенному в районе кольцевого пересечения улицы Автомобильной и улицы без названия.

2. Определить органом, уполномоченным на организацию и проведение общественных обсуждений, управление архитектуры, градостроительства и земельных отношений города Калуги.

3. Опубликовать оповещение о начале общественных обсуждений (приложение) в газете «Калужская неделя» не позднее чем за семь дней до дня размещения на официальном сайте администрации городского округа города Калуги проекта изменений в проект планировки территории индустриального парка «Грабцево» применительно к кварталу, расположенному в районе кольцевого пересечения улицы Автомобильной и улицы без названия.

4. Разместить оповещение о начале общественных обсуждений на информационном стенде, оборудованном около здания, по адресу: г. Калуга, ул. Московская, д. 188.

5. Разместить проект изменений в проект планировки территории индустриального парка «Грабцево» применительно к кварталу, расположенному в районе кольцевого пересечения улицы Автомобильной и улицы без названия, и информационные материалы к нему на официальном сайте администрации городского округа города Калуги в сети Интернет (<https://www.kaluga-gov.ru>), в федеральной государственной информационной системе «Единый портал государственных и муниципальных услуг (функций)» (<https://gosuslugi.ru>) и открыть экспозицию данного проекта.

6. Управлению архитектуры, градостроительства и земельных отношений города Калуги обеспечить размещение настоящего распоряжения на официальном сайте администрации городского округа города Калуги в сети Интернет.

7. Настоящее распоряжение вступает в силу после его официального опубликования.

8. Контроль за исполнением настоящего распоряжения возложить на управление архитектуры, градостроительства и земельных отношений города Калуги.

Д.А. ДЕНИСОВ

Приложение к распоряжению главы городского округа города Калуги от 16.02.2026 № 31

ОПОВЕЩЕНИЕ О НАЧАЛЕ ОБЩЕСТВЕННЫХ ОБСУЖДЕНИЙ

Наименование проекта: Проект изменений в проект планировки территории индустриального парка «Грабцево» применительно к кварталу, расположенному в районе кольцевого пересечения улицы Автомобильной и улицы без названия.

Дата и номер постановления администрации городского округа города Калуги, на основании которого подготовлен проект: В соответствии с п. 34 Правил подготовки документации по планировке территории, подготовка которой осуществляется на основании решений уполномоченных федеральных органов исполнительной власти, исполнительных органов субъектов Российской Федерации и органов местного самоуправления, принятия решения об утверждении документации по планировке территории, внесения изменений в такую документацию, отмены такой документации или ее отдельных частей, признания отдельных частей такой документации не подлежащими применению, а также подготовки и утверждения проекта планировки территории в отношении территорий исторических поселений федерального и регионального значения, утвержденных постановлением Правительства Российской Федерации от 02.02.2024 № 112, решение о подготовке изменений в документацию по планировке территории принимается и подготовка таких изменений обеспечивается инициатором.

Наименование проектной организации, подготовившей проект: ИП Дыблин Д.Д.
Реквизиты правового акта, на основании которого назначены общественные обсуждения:

Распоряжение главы городского округа города Калуги от 16.02.2026 № 31.

Порядок проведения общественных обсуждений: в соответствии с п. 2.1.3 Положения о порядке организации и проведения общественных обсуждений на территории муниципального образования «Город Калуга» в области градостроительной деятельности, утвержденного постановлением Городской Думы городского округа «Город Калуга» от 28.04.2006 № 57, с участием граждан, проживающих на территории, в отношении которой подготовлен данный проект, правообладателей находящихся в границе данной территории земельных

участков и (или) расположенных на них объектов капитального строительства, а также правообладателей помещений, являющихся частью указанных объектов капитального строительства.

Срок проведения общественных обсуждений: с 19.02.2026 по 12.03.2026.

Место, дата открытия экспозиции проекта: г. Калуга, ул. Московская, д. 188, около каб. 420 (4 этаж), 26.02.2026.

Срок проведения экспозиции проекта, дни и часы, в которые возможно их посещение: с 26.02.2026 по 05.03.2026 в рабочие дни:

с понедельника по четверг с 8.00 до 13.00 и с 14.00 до 17.00;

в пятницу - с 8.00 до 13.00 и с 14.00 до 16.00.

Порядок и форма внесения участниками общественных обсуждений предложений и замечаний:

- в письменной форме по адресу: г. Калуга, ул. Московская, д. 188, каб. 112, каб. 114;

- посредством записи в книге (журнале) учета посетителей экспозиции проекта по адресу: г. Калуга, ул. Московская, д. 188, каб. 420;

- посредством официального сайта администрации городского округа города Калуги в сети Интернет (<https://www.kaluga-gov.ru>), федеральной государственной информационной системы «Единый портал государственных и муниципальных услуг (функций)» (<https://gosuslugi.ru>).

Предложения и замечания вносятся при условии представления сведений о себе с приложением документов, подтверждающих такие сведения:

а) физические лица:

- фамилия, имя, отчество (при наличии);

- дата рождения;

- адрес места жительства (регистрации);

б) юридические лица:

- наименование;

- основной государственный регистрационный номер;

- место нахождения и адрес;

в) участники общественных обсуждений, являющиеся правообладателями соответствующих земельных участков и (или) расположенных на них объектов капитального строительства и (или) помещений, являющихся частью указанных объектов капитального строительства, также представляют сведения:

- из Единого государственного реестра недвижимости о земельных участках, объектах капитального строительства, помещениях, являющихся частью указанных объектов капитального строительства;

- иные документы, устанавливающие или удостоверяющие их права на земельные участки, объекты капитального строительства, помещения, являющиеся частью указанных объектов капитального строительства.

Срок внесения участниками общественных обсуждений предложений и замечаний: с 26.02.2026 по 05.03.2026.

Информация о размещении проекта и информационных материалов к нему:
- официальный сайт администрации городского округа города Калуги в сети Интернет (<https://www.kaluga-gov.ru>) в разделе «Градостроительство» - «Планировка территории» - «Проекты планировки и проекты межевания»;

- федеральная государственная информационная система «Единый портал государственных и муниципальных услуг (функций)» (<https://pos.gosuslugi.ru/lkp/public-discussions/>).



**АДМИНИСТРАЦИЯ ГОРОДСКОГО ОКРУГА
ГОРОДА КАЛУГИ
ПОСТАНОВЛЕНИЕ**

от 16.02.2026

№ 280-пи

О создании рабочей группы по инвентаризации парковок (парковочных мест) на территории городского округа города Калуги Калужской области

В соответствии с Федеральным законом от 10.12.1995 № 196-ФЗ «О безопасности дорожного движения», Федеральным законом от 29.12.2017 № 443-ФЗ «Об организации дорожного движения в Российской Федерации» и о внесении изменений в отдельные законодательные акты Российской Федерации», статьями 8, 31, 36 Устава городского округа города Калуги Калужской области, в целях развития парковочного пространства, определения необходимого количества парковок на территории городского округа города Калуги в зависимости от градостроительных, функциональных и транспортных параметров территорий ПОСТАНОВЛЯЮ:

1. Создать рабочую группу по инвентаризации парковок (парковочных мест) на территории городского округа города Калуги Калужской области.

2. Утвердить персональный состав рабочей группы по инвентаризации парковок (парковочных мест) на территории городского округа города Калуги Калужской области (приложение).

3. Рабочей группе по инвентаризации парковок (парковочных мест) на территории городского округа города Калуги Калужской области провести работу по инвентаризации парковок (парковочных мест) и определить потребность в организации дополнительного парковочного пространства.

4. Настоящее постановление вступает в силу после его официального опубликования.

5. Контроль за исполнением настоящего постановления оставляю за собой.

Глава городского округа города Калуги Д.А. ДЕНИСОВ

Приложение к постановлению администрации городского округа города Калуги от 16.02.2026 № 280-пи

Состав рабочей группы по инвентаризации парковок (парковочных мест) на территории городского округа города Калуги Калужской области

Полежаев Василий Николаевич	-	первый заместитель главы городского округа города Калуги - начальник управления городского хозяйства города Калуги, председатель комиссии.
Ковтун Юлия Вадимовна	-	заместитель главы городского округа города Калуги - начальник управления архитектуры, градостроительства и земельных отношений города Калуги, заместитель председателя комиссии.

Грехова Татьяна Михайловна - начальник отдела по безопасности дорожного движения комитета дорожного хозяйства управления городского хозяйства города Калуги, секретарь комиссии.

Члены комиссии:

Арен Татьяна Николаевна - заместитель начальника управления городского хозяйства города Калуги;

Гуденкова Наталия Дмитриевна - начальник отдела по организации управления многоквартирными домами управления жилищно-коммунального хозяйства города Калуги;

Коробейников Алексей Борисович - председатель комитета дорожного хозяйства управления городского хозяйства города Калуги;

Лукин Валентин Леонидович - заместитель директора МКУ «Служба единого заказа городского хозяйства»;

Полякова Нина Николаевна - начальник отдела потребительского рынка и рекламы управления экономики и имущественных отношений города Калуги;

Самохина Ирина Васильевна - заместитель начальника управления экономики и имущественных отношений города Калуги;

Сошников Виктор Анатольевич - заместитель начальника управления жилищно-коммунального хозяйства города Калуги;

Тропин Алексей Анатольевич - председатель комитета архитектуры и градостроительства управления архитектуры, градостроительства и земельных отношений города Калуги;

Фролов Алексей Иванович - главный специалист отдела по безопасности дорожного движения комитета дорожного хозяйства управления городского хозяйства города Калуги.



**АДМИНИСТРАЦИЯ ГОРОДСКОГО ОКРУГА
ГОРОДА КАЛУГИ
ПОСТАНОВЛЕНИЕ**

от 16.02.2026

№ 285-пи

О комплексном развитии незастроенной территории по адресу: г. Калуга, район пер. Луначарского

В соответствии с Градостроительным кодексом Российской Федерации, Земельным кодексом Российской Федерации, Уставом городского округа города Калуги Калужской области, Законом Калужской области от 25.06.2021 № 129-ОЗ «О регулировании отдельных правоотношений в сфере комплексного развития территорий в Калужской области», постановлением Правительства Калужской области от 05.10.2021 № 662 «Об утверждении порядка определения границ территории, подлежащей комплексному развитию», приказом министерства строительства и жилищно-коммунального хозяйства Калужской области от 10.02.2022 № 57 «Об утверждении Перечня предельных параметров разрешенного строительства, реконструкции объектов капитального строительства, указываемых в решении о комплексном развитии территории», Правилами землепользования и застройки городского округа «Город Калуга», утвержденными решением Городской Думы города Калуги от 14.12.2011 № 247, ПОСТАНОВЛЯЮ:

1. Принять решение о комплексном развитии незастроенной территории (далее - Решение о КРТ) по адресу: г. Калуга, район пер. Луначарского, общей площадью 6818 кв.м, определенной в границах в соответствии с приложением 1 к настоящему постановлению.

2. Определить границы незастроенной территории, подлежащей комплексному развитию, по адресу: г. Калуга, район пер. Луначарского, общей площадью 6818 кв.м согласно приложению 1 к настоящему постановлению.

3. Определить перечень объектов капитального строительства, расположенных в границах незастроенной территории в районе пер. Луначарского города Калуги, подлежащей комплексному развитию, в том числе перечень объектов капитального строительства, подлежащих сносу или реконструкции, включая многоквартирные дома, согласно приложению 2 к настоящему постановлению.

4. Определить предельный срок реализации Решения о КРТ - 10 лет с момента заключения договора о комплексном развитии территории.

5. Определить объем строительства в границах незастроенной территории в районе пер. Луначарского города Калуги, предусмотренный решением о КРТ - не менее 4 000 кв.м.

6. Установить, что самостоятельная реализация городским округом городом Калугой решения о КРТ не предусмотрена.

7. Определить основные виды разрешенного использования земельных участков и объектов капитального строительства, которые могут быть выбраны при реализации Решения о КРТ, а также перечень предельных параметров разрешенного строительства, реконструкции объектов капитального строительства в границах незастроенной территории в районе пер. Луначарского города Калуги, подлежащей комплексному развитию, согласно приложению 3 к настоящему постановлению.

8. Расчетные показатели минимально допустимого уровня обеспеченности объектами коммунальной, транспортной, социальной инфраструктур и расчетные показатели максимально допустимого уровня территориальной доступности указанных объектов для населения принимаются в соответствии с расчетными показателями, установленными Местными нормативами градостроительного проектирования городского округа города Калуги.

9. Настоящее постановление подлежит официальному опубликованию в газете «Калужская неделя» и размещению на официальном сайте администрации городского округа города Калуги в сети Интернет.

10. Настоящее постановление вступает в силу после его официального опубликования.

11. Контроль за исполнением настоящего постановления оставляю за собой.


Глава городского округа города Калуги Д.А. ДЕНИСОВ

Приложение 1
к постановлению администрации
городского округа города Калуги
от 16.02.2026 № 285-пи

Границы незастроенной территории, подлежащей комплексному развитию (КРТ), общей площадью 6818 кв. м по адресу: Калужская обл., г. Калуга, р-н пер. Луначарского

Обозначение характерных точек границ	Координаты, м (МСК-40)	
	X	Y
1	2	3

(координаты см. на обороте)

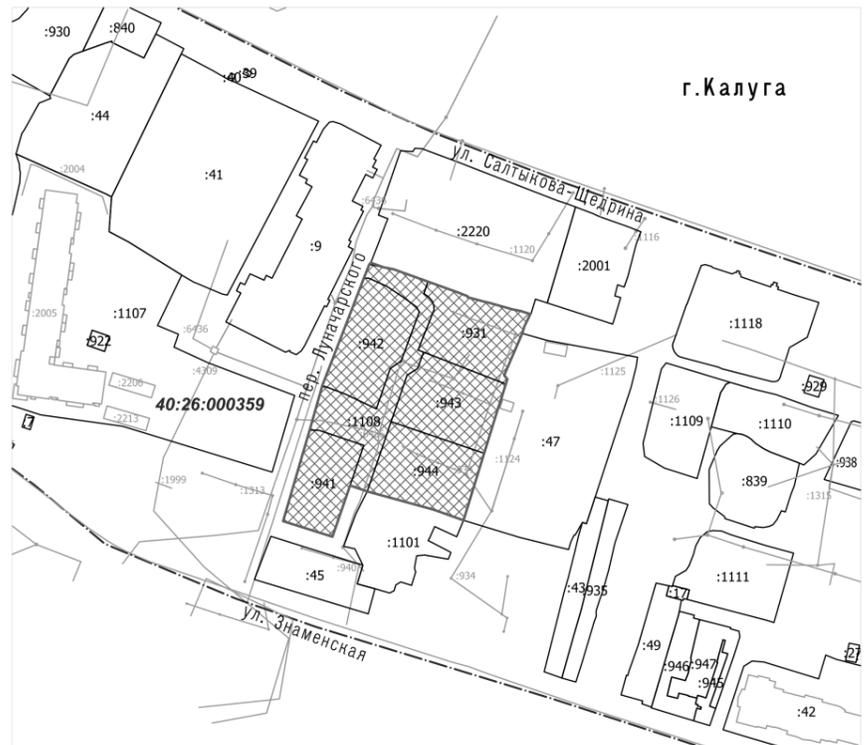

Масштаб 1 : 2000

Условные обозначения:

- Граница КРТ
- Граница кадастрового квартала

**Каталог координат
МСК-40**

Площадь 6818 м²

Обозначение характерных точек границ	Координаты, м	
	X	Y
1	429117.75	1300730.68
2	429115.87	1300735.93
3	429115.03	1300740.17
4	429109.96	1300754.28
5	429105.48	1300766.70
6	429103.98	1300770.49
7	429103.49	1300770.74
8	429101.53	1300778.07
9	429101.36	1300778.99
10	429098.51	1300789.25
11	429097.86	1300792.43
12	429096.54	1300796.53
13	429091.56	1300794.10
14	429088.57	1300793.18
15	429071.31	1300785.71
16	429069.72	1300787.02
17	429067.67	1300786.38
18	429061.38	1300784.43
19	429057.60	1300783.19
20	429039.10	1300777.47
21	429011.44	1300768.94
22	429015.83	1300756.63
23	429023.38	1300729.21
24	429025.81	1300722.12
25	429004.67	1300714.86
26	429011.08	1300694.47
27	429044.05	1300704.10
28	429048.62	1300705.44
29	429067.04	1300710.65
30	429090.61	1300719.78
31	429111.35	1300727.81
32	429117.02	1300730.03

Приложение 2 к постановлению администрации городского округа города Калуги от 16.02.2026 № 285-пи

Перечень объектов капитального строительства, расположенных в границах территории комплексного развития строительства, расположенных в границах территории комплексного развития строительства незастроенной территории в районе пер. Луначарского города Калуги, в том числе перечень объектов капитального строительства, подлежащих сносу или реконструкции

№ п/п	Кадастровый номер земельного участка	Адрес (местоположение) земельного участка	Площадь земельного участка, кв.м	Кадастровый номер объекта капитального строительства, расположенного на земельном участке	Адрес объекта капитального строительства	Площадь объекта капитального строительства, кв.м/Протяженность линейного объекта, м на основании данных ЕГРН или БТИ	Сведения о сносе/реконструкции объектов капитального строительства	Вид, статус объекта капитального строительства
1	40:26:000359:941	Калужская область, г. Калуга, ул. Знаменская, д.17	892	40:26:000359:80	Калужская область, г. Калуга, ул. Знаменская, д.17	408	снос	Многоквартирный дом признан аварийным, распоряжение Городского Головы городского округа «Город Калуга» от 06.08.2007 № 7433-р кол-во квартир: 8 № 1 – 56,4 кв.м № 2 – 45,3 кв.м № 3 – 46 кв.м № 4 – 56,5 кв.м № 5 – 56,5 кв.м № 6 – 45,1 кв.м № 7 – 45,2 кв.м № 8 – 57 кв.м

Приложение 3 к постановлению администрации городского округа города Калуги от 16.02.2026 № 285-пи

Основные виды разрешенного использования земельных участков и объектов капитального строительства, которые могут быть выбраны при реализации решения о КРТ, а также перечень предельных параметров разрешенного строительства, реконструкции объектов капитального строительства в границах территории, подлежащей комплексному развитию

Наименование вида разрешенного использования	Максимальный показатель в границах территории	Минимальные отступы от границ земельных участков в целях определения мест допустимого размещения зданий, строений, сооружений, за пределами которых запрещено строительство (реконструкция) зданий, строений, сооружений (м)	Максимальный процент застройки (%)	Предельное количество этажей или предельная высота зданий, строений, сооружений
Среднеэтажная жилая застройка	не установлен	3	50	10, в том числе: 8 наземных и 2 подземных
Малоэтажная многоквартирная жилая застройка	не установлен	3	50	4 (включая мансардный)
Блокированная жилая застройка	не установлен	3	50	3
Дошкольное, начальное и среднее общее образование	не установлен	Для общеобразовательной организации: - 6 (от границ, не смежных с красными линиями магистральных улиц); - 25 (от объектов до красных линий магистральных улиц в городских населенных пунктах); - 10 (от объектов до красных линий магистральных улиц в сельских населенных пунктах). Для дошкольной образовательной организации: - 6 (от границ, не смежных с красными линиями улично-дорожной сети); - 25 (от объектов до красных линий улично-дорожной сети); - 10 (в сельской местности и при малоэтажной (до 3 этажей) застройке)	50	4
Социальное обслуживание	не установлен	5	50	5
Объекты культурно-досуговой деятельности	не установлен	6	60	8
Площадки для занятий спортом	не установлен	Отсутствуют ОКС, не подлежат установлению		
Обеспечение занятий спортом в помещениях	не установлен	Устанавливаются в соответствии с техническими регламентами и местными нормативами градостроительного проектирования городского округа «Город Калуга»		
Здравоохранение	не установлен	3	50	8
Общественное управление	не установлен	3	50	8
Предпринимательство	не установлен	3	60	8
Амбулаторное ветеринарное обслуживание	не установлен	3	50	2
Бытовое обслуживание	не установлен	3	70	3
Коммунальное обслуживание	не установлен	Устанавливаются в соответствии с техническими регламентами и местными нормативами градостроительного проектирования городского округа «Город Калуга»		
Улично-дорожная сеть	не установлен	Устанавливаются в соответствии с техническими регламентами и местными нормативами градостроительного проектирования городского округа «Город Калуга»		
Благоустройство территории	не установлен	Устанавливаются в соответствии с техническими регламентами и местными нормативами градостроительного проектирования городского округа «Город Калуга»		
Обеспечение внутреннего правопорядка	не установлен	3	80	4
Хранение автотранспорта	не установлен	1 (для гаража боксового типа на 1 машину); 3 (для иного гаража)	70 (для гаража)	7
Стоянка транспортных средств	не установлен	Устанавливаются в соответствии с техническими регламентами и местными нормативами градостроительного проектирования городского округа «Город Калуга»		



АДМИНИСТРАЦИЯ ГОРОДСКОГО ОКРУГА ГОРОДА КАЛУГИ ПОСТАНОВЛЕНИЕ

от 16.02.2026 № 298-пи
Об утверждении перечня выявленных объектов культурного наследия, подлежащих государственной историко-культурной экспертизе

На основании Устава городского округа города Калуги Калужской области, постановления Городской Управы города Калуги от 21.03.2025 № 126-п «Об утверждении муниципальной программы городского округа города Калуги Калужской области «Сохранение историко-архитектурного облика центра города» («Старый город»)» ПОСТАНОВЛЯЮ:

1. Утвердить перечень выявленных объектов культурного наследия, подлежащих государственной историко-культурной экспертизе в 2026 году, с целью обоснования включения выявленных объектов культурного наследия в единый государственный реестр объектов культурного наследия (памятников истории и культуры) народов Российской Федерации (приложение).
2. Настоящее постановление вступает в силу после его официального опубликования.
3. Контроль за исполнением настоящего постановления возложить на сектор по обеспечению деятельности заместителя главы городского округа города Калуги - главного архитектора города Калуги.

Глава городского округа города Калуги **Д.А. ДЕНИСОВ**

Приложение к постановлению администрации городского округа города Калуги от 16.02.2026 № 298-пи

Перечень выявленных объектов культурного наследия, подлежащих государственной историко-культурной экспертизе в 2026 году

№ п/п	Название объекта культурного наследия	Датировка создания объекта	Адрес объекта	Цели государственной историко-культурной экспертизы
1	«Дом жилой с лавкой купца Билибина»	XIX в.	г. Калуга, ул. Плеханова, д. 42	Обоснование включения (невключения) выявленного объекта культурного наследия в единый государственный реестр объектов культурного наследия (памятников истории и культуры) народов Российской Федерации
2	«Доходный дом Шмаковых»	сер. XIX в.	г. Калуга, ул. Декабристов, д. 18	Обоснование включения (невключения) выявленного объекта культурного наследия в единый государственный реестр объектов культурного наследия (памятников истории и культуры) народов Российской Федерации
3	«Дом жилой»	XIX в.	г. Калуга, ул. Чебышева, д. 12/15	Обоснование включения (невключения) выявленного объекта культурного наследия в единый государственный реестр объектов культурного наследия (памятников истории и культуры) народов Российской Федерации
4	Жилые дома	XIX в.	г. Калуга, ул. Театральная, д. 35 ул. Дарвина, д. 8	Обоснование включения (невключения) выявленного объекта культурного наследия в единый государственный реестр объектов культурного наследия (памятников истории и культуры) народов Российской Федерации
5	Дом жилой	кон. XVIII - нач. XIX вв.	г. Калуга, ул. Достоевского, д. 21	Обоснование включения (невключения) выявленного объекта культурного наследия в единый государственный реестр объектов культурного наследия (памятников истории и культуры) народов Российской Федерации

МИНИСТЕРСТВО ЭКОНОМИЧЕСКОГО РАЗВИТИЯ И ПРОМЫШЛЕННОСТИ КАЛУЖСКОЙ ОБЛАСТИ

ПРИКАЗ

от 16 февраля 2026 г.

№ 310-п

Об изъятии земельных участков для государственных нужд Калужской области

В соответствии с Гражданским кодексом Российской Федерации, Земельным кодексом Российской Федерации, Законом Российской Федерации от 21.02.1992 № 2395-1 «О недрах», постановлением Правительства Калужской области от 23.09.2016 № 511 «О министерстве экономического развития и промышленности Калужской области», на основании лицензии на пользование недрами от 26.11.2025 КЛЖ № 038759 ТР, ходатайства ООО «Сибирский элемент-Рента-К» от 28.01.2026 № 5 (вх. от 29.01.2026 № 1013-26) **ПРИКАЗЫВАЮ:**

1. Утвердить схему расположения земельного участка площадью 104919 кв. м, расположенного по адресу: Калужская область, г. Калуга, ГП «Совхоз им. К.Э. Циолковского» (район дер. Плетьневка), относящегося к категории земель сельскохозяйственного назначения, предназначенного для сельскохозяйственного производства, в целях его образования путем раздела земельного участка с кадастровым номером 40:25:000140:15, находящегося в собственности Калужской области с сохранением исходного земельного участка в измененных границах (Приложение № 1).
2. Утвердить схему расположения земельного участка площадью 8204 кв. м, расположенного по адресу: Калужская область, г. Калуга, ГП «Совхоз им. К.Э. Циолковского» (район дер. Плетьневка), относящегося к категории земель сельскохозяйственного назначения, предназначенного для сельскохозяйственного производства, в целях его образования путем раздела земельного участка с кадастровым номером 40:25:000140:15, находящегося в собственности Калужской области с сохранением исходного земельного участка в измененных границах (Приложение № 2).
3. Утвердить схему расположения земельного участка площадью 5287 кв. м, расположенного по адресу: Калужская область, г. Калуга, ГП «Совхоз им. К.Э. Циолковского», относящегося к категории земель сельскохозяйственного назначения, входящего в территориальную зону П5 «Зона размещения производственных объектов V класса санитарной опасности», в целях его образования путем раздела земельного участка с кадастровым номером 40:25:000000:71, находящегося в собственности Калужской области с сохранением исходного земельного участка в измененных границах (Приложение № 3).
4. Изъять путем выкупа для осуществления пользования недрами на участке № 5 Мостовского месторождения песка строительного для государственных нужд Калужской области земельные участки общей площадью 118410 кв. м, подлежащие

образованию в соответствии со схемами расположения земельных участков, указанными в пунктах 1, 2 и 3 настоящего приказа.

5. ООО «Сибирский элемент-Рента-К» обеспечить проведение кадастровых работ по формированию подлежащих изъятию земельных участков, указанных в пункте 4 настоящего приказа.

ООО «Сибирский элемент-Рента-К» имеет право на обращение без доверенности с заявлением о проведении государственного кадастрового учета образуемых земельных участков и о государственной регистрации права собственности Калужской области на образуемые земельные участки.

6. ООО «Сибирский элемент-Рента-К» обеспечить проведение работ по оценке прекращаемого права аренды изымаемых земельных участков и размера убытков, причиняемых таким изъятием, а также подготовку и подписание правообладателем изымаемых земельных участков соглашения об изъятии земельных участков для государственных нужд Калужской области

Министр
экономического развития
и промышленности
Калужской области



А.Б. Королева

А.Б. Королева

ИЗВЕЩЕНИЕ о проведении государственной кадастровой оценки зданий, помещений, сооружений, объектов незавершенного строительства, машино-мест на территории Калужской области

На основании приказа министерства экономического развития и промышленности Калужской области от 03.02.2026 № 232-п на территории Калужской области в 2027 году будет проведена государственная кадастровая оценка зданий, помещений, сооружений, объектов незавершенного строительства, машино-мест.

В целях сбора и обработки информации, необходимой для определения кадастровой стоимости, государственное бюджетное учреждение Калужской области «Центр кадастровой оценки» проводит прием деклараций о характеристиках объектов недвижимости от правообладателей соответствующих объектов недвижимости.

Форма декларации о характеристиках объектов недвижимости и порядок её рассмотрения утверждены приказом Росреестра от 24.05.2021 № П/0216 «Об утверждении Порядка рассмотрения декларации о характеристиках объекта недвижимости, в том числе ее формы».

Декларации принимаются по адресу: 248001, г. Калуга, ул. Плеханова, д.45 (ГБУ Калужской области «Центр кадастровой оценки»). Контактные данные: адрес: 248001, г. Калуга, ул. Плеханова, д.45, телефон/факс: (4842) 277-005, e-mail: gbu@ckoklg.ru директор: Дымов Виктор Анатольевич

СООБЩЕНИЕ. Уважаемые Владельцы временных сооружений!

В соответствии с распоряжением заместителя Главы Городского округа города Калуги - начальника управления архитектуры, градостроительства и земельных отношений города Калуги от 15.01.2026 № 47-06-р «О демонтаже (сносе) нестационарных объектов на территории города Калуги» просим владельцев нестационарных объектов до 23.02.2026 (в течение 7 рабочих дней с даты опубликования данного сообщения в газете «Калужская неделя») своими силами произвести демонтаж (снос) объектов и привести места их размещения в нормативное состояние, расположенных по следующим адресам:

- г.Калуга, ул. Георгия Димитрова, д.22 (парковочный барьер - 1 шт.);
- г.Калуга, ул. д. Канищево, ул. Новая, район д.7 (кирпичные сараи - 3 шт.);
- г.Калуга, ул. Промышленная, д. 10 (металлические контейнеры- 2шт.);
- г.Калуга, ул. Светлая, д.6 (КУНГ — 1шт; деревянная палатка - 1шт);
- г.Калуга, Тихонова Пустынь, ул. Центральная, район д.16 (деревянный сарай - 1шт. Деревянное ограждение и теплица - 1шт.);
- г.Калуга, ул. Тульская, д.189 (металлическое ограждение - 1 шт.);
- г.Калуга, ул. Грабцевское шоссе, д. 150-156 (металлические столбы - 2шт.);
- г.Калуга, с. Муратовский Щербазавод, напротив д. 10а (металлическое сооружение из вагонов — 1шт.);
- г.Калуга, ул. Чичерина, д. 11 (кирпичное ограждение — 1шт.);

Информацию о демонтаже сообщить по адресу: г. Калуга, ул.Московская, д.188 (каб.310), тел:71-36-28

В случае неисполнения указанного распоряжения, объекты будут демонтированы принудительно.



АДМИНИСТРАЦИЯ ГОРОДСКОГО ОКРУГА ГОРОДА КАЛУГИ ЗАМЕСТИТЕЛЬ ГЛАВЫ ГОРОДСКОГО ОКРУГА ГОРОДА КАЛУГИ – НАЧАЛЬНИК УПРАВЛЕНИЯ АРХИТЕКТУРЫ, ГРАДОСТРОИТЕЛЬСТВА И ЗЕМЕЛЬНЫХ ОТНОШЕНИЙ ГОРОДА КАЛУГИ РАСПОРЯЖЕНИЕ

от 15.01.2026 № 47-06-р
О демонтаже (сносе) нестационарных объектов на территории города Калуги

В соответствии со статьями 8, 36 Устава городского округа города Калуги Калужской области, постановлением Городской Думы города Калуги от 20.10.2021 № 371-п «Об утверждении Порядка демонтажа (сноса) нестационарных торговых и иных объектов на территории города Калуги», на основании заключения комиссии по демонтажу (сносу) нестационарных объектов на территории города Калуги от 23.12.2025 № 12-25-ЗК, пунктом 3.75 Положения об управлении архитектуры, градостроительства и земельных отношений города Калуги, утвержденного решением Городской Думы городского округа «Город Калуга» от 01.02.2011 № 15

1. Осуществить демонтаж (снос) нестационарных объектов, неправомерно размещенных на территории города Калуги:

- 1.2. Нестационарный объект парковочный барьер в количестве 1 шт. (размер парковочного барьера ориентировочно около 2пог.м.), указанный в приложении к заключению по адресу: г. Калуга, ул.Георгия Димитрова, д.22;
- 1.3. Нестационарные объекты кирпичные сараи в количестве 3 шт.,(размер и кирпичных сараев ориентировочно 32.5X8.5м.), указанные в приложении к заключению по адресу: г. Калуга, д.Канищево, ул.Новая, район д.7;
- 1.4. Нестационарные объекты металлические контейнеры в количестве 2 шт. (размер металлических контейнеров ориентировочно 3.0X6.0м.), указанные в приложении к заключению по адресу: г. Калуга, ул.Промышленная, д.10;
- 1.5. Нестационарные объекты КУНГ в количестве 1 шт. и деревянные палатка в

количестве 1 шт., (размер Кунга ориентировочно 4.0X2.5м., размер деревянной палатки ориентировочно 2.0X2.5м.), указанные в приложении к заключению по адресу:г. Калуга, ул. Светлая, д.6;

1.6 Нестационарные объекты деревянный сарай в количестве 1 шт., деревянное ограждение и теплица в количестве 1 шт., (размер деревянного ограждения ориентировочно около 28 пог.м., размер деревянного сарая ориентировочно 3.5X2.5м.), указанные в приложении к заключению по адресу: г. Калуга, Тихонова Пустынь, ул.Центральная, район д.16;

1.7 Нестационарный объект металлическое ограждение (размер металлического ограждения ориентировочно около 24 пог.м.), указанный в приложении к заключению по адресу: г. Калуга, ул.Тульская, д.189;

1.8 Нестационарные объекты металлические столбы в количестве 2 шт., указанные в приложении к заключению по адресу: г. Калуга, ул.Грабцевское шоссе, д.150-156;

1.9 Нестационарный объект металлическое сооружение из вагонов в количестве 1 шт.,(размер металлического сооружения из вагонов ориентировочно 10X8.0м.), указанный в приложении к заключению по адресу: г. Калуга, с.Муратовский Щербазавод, напротив д.10а;

1.10 Нестационарный объект кирпичное ограждение, (размер кирпичного ограждения ориентировочно около 30пог.м.), указанный в приложении к заключению по адресу: г. Калуга, ул.Чичерина, д.11;

2. Демонтаж осуществить в сроки, предусмотренные Порядком демонтажа (сноса) нестационарных торговых и иных объектов на территории города Калуги, утвержденным постановлением Городской Думы города Калуги от 20.10.2021 № 371-п.

3. Настоящее распоряжение вступает в силу с момента его принятия.

4. Контроль за исполнением настоящего распоряжения оставляю за собой.

Ю.В.КОВТУН



АДМИНИСТРАЦИЯ ГОРОДСКОГО ОКРУГА ГОРОДА КАЛУГИ ПОСТАНОВЛЕНИЕ

от 16.02.2026 № 77-П
О внесении изменений в постановление Городской Думы города Калуги от 31.12.2010 № 389-п «О предоставлении права бесплатного проезда в городском транспорте общего пользования»

В соответствии с решением Городской Думы города Калуги от 22.03.2017 № 41 «Об утверждении тарифов на перевозку пассажиров и багажа автомобильным транспортом и городским наземным электрическим транспортом по муниципальным маршрутам регулярных перевозок для МУП ГЭТ «Управление Калужского троллейбуса» г. Калуги», статьями 29, 35 Устава городского округа города Калуги Калужской области ПОСТАНОВЛЯЮ:

1. Внести в Порядок предоставления гражданам права бесплатного проезда в городском электрическом транспорте и в автобусах общего пользования, работающих на муниципальных маршрутах регулярных перевозок городского округа города Калуги Калужской области, утвержденный постановлением Городской Думы города Калуги от 31.12.2010 № 389-п (далее – Порядок), следующие изменения:

1.1. Пункт 1 Порядка изложить в новой редакции:

«1. Право бесплатного проезда в городском электрическом транспорте и в автобусах общего пользования, работающих на муниципальных маршрутах регулярных перевозок городского округа города Калуги Калужской области, имеют следующие категории граждан, постоянно или преимущественно проживающие на территории городского округа города Калуги Калужской области:

- дети в возрасте до 14 лет;
 - родители и дети из многодетных семей;
 - дети в возрасте от 14 до 18 лет, оба родителя или один из родителей которых погибли при выполнении задач в ходе специальной военной операции на территориях Украины, Донецкой Народной Республики, Луганской Народной Республики, Запорожской и Херсонской областей, либо умерли вследствие увечья (ранения, травмы, контузии) или заболевания, полученных при выполнении задач в ходе специальной военной операции (далее – дети погибших (умерших) участников СВО);
 - граждане, достигшие возраста: женщины - 55 лет, мужчины - 60 лет, не относящиеся к категориям граждан, указанным в приложении к постановлению Правительства Калужской области от 24.03.2005 № 75 «О введении на территории Калужской области для отдельных категорий граждан единого социального проездного билета».
- Право бесплатного проезда членов многодетной семьи ограничивается датой, до которой установлены меры социальной поддержки, указанной в удостоверении многодетной семьи.

Дети в возрасте до 11 лет пользуются правом бесплатного проезда без предъявления документов».

1.2. Пункт 3 Порядка изложить в следующей редакции:

«3. Для рассмотрения вопроса о предоставлении права бесплатного проезда гражданину необходимо обратиться в структурное подразделение администрации городского округа города Калуги Калужской области - управление социальной защиты города Калуги (далее - управление) и представить:

- заявление о предоставлении права бесплатного проезда в городском транспорте общего пользования;
- согласие на обработку персональных данных заявителя;
- доверенность, уполномочивающая на подачу заявления, оформленная в соответствии с законодательством Российской Федерации (копия, с предъявлением оригинала), - в случаях подачи заявления уполномоченным представителем;
- документ (сведения), подтверждающий гибель родителя (родителей) при выполнении задач в ходе специальной военной операции либо смерть вследствие увечья, ранения, травмы контузии или заболевания, полученных при выполнении задач в ходе специальной военной операции (для категории детей погибших (умерших) участников СВО).

При личном обращении также представляется документ, удостоверяющий личность.

Указанные документы граждане представляют в управление лично, через представителя, почтой, а также при наличии технической возможности в электронном виде с использованием единого портала государственных и муниципальных услуг (по выбору гражданина).

Для определения права бесплатного проезда управление запрашивает в порядке межведомственного электронного взаимодействия:

- сведения о назначении опеки (попечительства), если от имени заявителя обращается его законный представитель;
- сведения о регистрации по месту жительства;
- сведения о документе, удостоверяющем личность гражданина (паспорте, временных документах, удостоверяющих личность гражданина на территории Российской Федерации);
- сведения о рождении детей погибших (умерших) участников СВО;
- сведения, подтверждающие, что гражданин не относится к категориям граждан,

указанным в приложении к постановлению Правительства Калужской области от 24.03.2005 № 75 «О введении на территории Калужской области для отдельных категорий граждан единого социального проездного билета».

Статус многодетной семьи и право многодетной семьи на меры социальной поддержки определяются управлением на основании данных, имеющихся в программном комплексе «Катарсис: Соцзащита».

2. Настоящее постановление вступает в силу с момента его официального опубликования.

3. Контроль за исполнением настоящего постановления возложить на управление социальной защиты города Калуги.

Глава городского округа города Калуги Д.А. ДЕНИСОВ



**АДМИНИСТРАЦИЯ ГОРОДСКОГО ОКРУГА
ГОРОДА КАЛУГИ
ПОСТАНОВЛЕНИЕ**

от 13.02.2026

№ 75-П

О внесении изменений в постановление Городской Управы города Калуги от 26.02.2015 № 61-п «Об утверждении порядка взаимодействия ресурсоснабжающих, сетевых организаций, потребителей и служб жилищно-коммунального хозяйства всех форм собственности в МО «Город Калуга» при ликвидации в системах электро-, водо-, газо-, теплоснабжения, водоотведения аварийных ситуаций»

В соответствии с пунктом 4 части 1 статьи 16 Федерального закона от 06.10.2003 № 131-ФЗ «Об общих принципах организации местного самоуправления в Российской Федерации», Федеральным законом от 27.07.2010 № 190-ФЗ «О теплоснабжении», постановлением Правительства Российской Федерации от 08.08.2012 № 808 «Об организации теплоснабжения в Российской Федерации и о внесении изменений в некоторые акты Правительства Российской Федерации», приказом Министерства энергетики Российской Федерации от 13.11.2024 № 2234 «Об утверждении Правил обеспечения готовности к отопительному периоду и Порядка проведения оценки обеспечения готовности к отопительному периоду», приказом Федеральной службы по экологическому, технологическому и атомному надзору от 17.07.2013 № 314 «Об утверждении методических рекомендаций по проверке готовности муниципальных образований к отопительному периоду», статьями 31, 36 Устава городского округа города Калуги ПОСТАНОВЛЯЮ:

1. Внести в постановление Городской Управы города Калуги от 26.02.2015 № 61-п «Об утверждении порядка взаимодействия ресурсоснабжающих, сетевых организаций, потребителей и служб жилищно-коммунального хозяйства всех форм собственности в МО «Город Калуга» при ликвидации в системах электро-, водо-, газо-, теплоснабжения, водоотведения аварийных ситуаций» (далее - Постановление) следующие изменения:

1.1. Наименование Постановления изложить в следующей редакции:

«Об утверждении порядка взаимодействия ресурсоснабжающих, сетевых организаций, потребителей и служб жилищно-коммунального хозяйства всех форм собственности в городском округе городе Калуге при ликвидации в системах электро-, водо-, газо-, теплоснабжения, водоотведения аварийных ситуаций».

1.2. Преамбулу Постановления изложить в следующей редакции:

«В соответствии с пунктом 4 части 1 статьи 16 Федерального закона от 06.10.2003 № 131-ФЗ «Об общих принципах организации местного самоуправления в Российской Федерации», Федеральным законом от 27.07.2010 № 190-ФЗ «О теплоснабжении», постановлением Правительства Российской Федерации от 08.08.2012 № 808 «Об организации теплоснабжения в Российской Федерации и о внесении изменений в некоторые акты Правительства Российской Федерации», приказом Министерства энергетики Российской Федерации от 13.11.2024 № 2234 «Об утверждении Правил обеспечения готовности к отопительному периоду и Порядка проведения оценки обеспечения готовности к отопительному периоду», приказом Федеральной службы по экологическому, технологическому и атомному надзору от 17.07.2013 № 314 «Об утверждении методических рекомендаций по проверке готовности муниципальных образований к отопительному периоду», статьями 31, 36 Устава городского округа города Калуги Калужской области ПОСТАНОВЛЯЮ».

1.3. По тексту Постановления слова «МО «Город Калуга» заменить словами «городской округ город Калуга» в соответствующих падежах.

1.4. Пункт 2 Постановления изложить в следующей редакции:

«2. Утвердить положение о взаимодействии дежурно-диспетчерских и аварийно-восстановительных служб при предоставлении коммунальных услуг (приложение 2)».

1.5. Пункт 6.1 Постановления изложить в следующей редакции:

«6.1. Утвердить порядок (план) действий по ликвидации последствий аварийных ситуаций в сфере теплоснабжения в городском округе городе Калуге на 2025-2026 гг. (приложение 7)».

1.6. Дополнить Постановление пунктом 6.2 следующего содержания:

«6.2. Утвердить порядок (план) действий по ликвидации последствий аварийных ситуаций в сфере теплоснабжения в городском округе городе Калуге на 2026-2027 гг. (приложение 8)».

1.7. Приложение 1 к Постановлению изложить в новой редакции согласно приложению 1 к настоящему постановлению.

1.8. Приложение 2 к Постановлению изложить в новой редакции согласно приложению 2 к настоящему постановлению.

1.9. Приложение 4 к Постановлению изложить в новой редакции согласно приложению 3 к настоящему постановлению.

1.10. Приложение 5 к Постановлению изложить в новой редакции согласно приложению 4 к настоящему постановлению.

1.11. Приложение 6 к Постановлению изложить в новой редакции согласно приложению 5 к настоящему постановлению.

1.12. Приложение 7 к Постановлению изложить в новой редакции согласно приложению 6 к настоящему постановлению.

1.13. Дополнить Постановление приложением 8 согласно приложению 7 к настоящему постановлению.

2. Настоящее постановление вступает в силу после его официального опубликования. Сведения о сценариях наиболее вероятных аварий и наиболее опасных по последствиям аварий, а также источники (места) их возникновения, сведения о составе и дислокации сил и средств в соответствии с приказом Министерства энергетики Российской Федерации от 13.11.2024 № 2234 «Об утверждении Правил обеспечения готовности к отопительному периоду и Порядка проведения оценки обеспечения готовности к отопительному периоду» опубликованию не подлежат.

3. Контроль за исполнением настоящего постановления возложить на управление жилищно-коммунального хозяйства города Калуги.

Глава городского округа города Калуги Д.А. ДЕНИСОВ

Приложение 1 к постановлению администрации городского округа города

Калуги от 13.02.2026 № 75-П

ПОРЯДОК ЛИКВИДАЦИИ В СИСТЕМАХ ЭЛЕКТРО-, ВОДО-, ГАЗО-, ТЕПЛОСНАБЖЕНИЯ, ВОДООТВЕДЕНИЯ АВАРИЙНЫХ СИТУАЦИЙ С УЧЕТОМ ВЗАИМОДЕЙСТВИЯ РЕСУРСОСНАБЖАЮЩИХ, СЕТЕВЫХ ОРГАНИЗАЦИЙ, ПОТРЕБИТЕЛЕЙ И СЛУЖБ ЖИЛИЩНО-КОММУНАЛЬНОГО ХОЗЯЙСТВА ВСЕХ ФОРМ СОБСТВЕННОСТИ В ГОРОДСКОМ ОКРУГЕ ГОРОДЕ КАЛУГЕ

1. Порядок ликвидации в системах электро-, водо-, газо-, теплоснабжения, водоотведения аварийных ситуаций с учетом взаимодействия ресурсоснабжающих, сетевых организаций, потребителей и служб жилищно-коммунального хозяйства всех форм собственности в городском округе городе Калуге (далее - Порядок) разработан в целях координации деятельности структурных подразделений администрации городского округа города Калуги, ресурсоснабжающих, сетевых организаций, управляющих организаций и товариществ собственников жилья при решении вопросов, связанных с ликвидацией аварийных ситуаций на системах жизнеобеспечения населения городского округа города Калуги.

2. Действие настоящего Порядка распространяется на отношения по организации взаимодействия в ходе ликвидации аварий между организациями теплоснабжения, электроснабжения, газоснабжения, водоснабжения и водоотведения (далее - ресурсоснабжающие, сетевые организации), управляющими организациями, товариществами собственников жилья, доверенными лицами собственников, осуществляющих непосредственное управление многоквартирными домами (далее - управляющие организации, ТСЖ), потребителями коммунальных ресурсов и администрацией городского округа города Калуги.

3. В настоящем Порядке используются следующие основные понятия:

- коммунальные услуги - осуществление деятельности исполнителя по подаче потребителю любого коммунального ресурса в отдельности или 2 и более из них в любом сочетании с целью обеспечения благоприятных и безопасных условий использования жилых, нежилых помещений, общего имущества в многоквартирном доме, а также земельных участков и расположенных на них жилых домов (домовладений);

- исполнитель - юридическое лицо независимо от организационно-правовой формы, а также индивидуальный предприниматель, предоставляющие коммунальные услуги, производящие или приобретающие коммунальные ресурсы и отвечающие за обслуживание внутридомовых инженерных систем, с использованием которых потребителю предоставляются коммунальные услуги.

Исполнителем может быть: управляющая организация, товарищество собственников жилья, жилищно-строительный, жилищный или иной специализированный потребительский кооператив, а при непосредственном управлении многоквартирным домом собственниками помещений - иная организация, производящая или приобретающая коммунальные ресурсы.

- потребитель - лицо, пользующееся на праве собственности или ином законном основании помещением в многоквартирном доме, жилым домом, домовладением, потребляющее коммунальные услуги;

- управляющая организация - организации любой формы собственности и организационно-правовой формы, обеспечивающие благоприятные и безопасные условия проживания граждан, надлежащее содержание и ремонт общего имущества в многоквартирном жилом доме (домах), а также предоставление коммунальных услуг гражданам, проживающим в этом доме (домах), действующие на основании договора управления;

- ресурсоснабжающая организация - юридическое лицо независимо от организационно-правовой формы, а также индивидуальный предприниматель, осуществляющие продажу коммунальных ресурсов (отведение сточных бытовых вод);

- коммунальные ресурсы - холодная вода, горячая вода, электрическая энергия, газ, тепловая энергия, бытовой газ в баллонах, твердое топливо при наличии печного отопления, используемые для предоставления коммунальных услуг. К коммунальным ресурсам приравниваются также сточные бытовые воды, отводимые по централизованным сетям инженерно-технического обеспечения.

- система энергоснабжения (электроснабжения, теплоснабжения) - совокупность взаимосвязанных энергоустановок, осуществляющих энергоснабжение (электроснабжение, теплоснабжение) района, города, предприятия;

- внутридомовые инженерные системы - являющиеся общим имуществом собственников помещений в многоквартирном доме инженерные коммуникации (сети), механическое, электрическое, санитарно-техническое и иное оборудование, предназначенные для подачи коммунальных ресурсов от централизованных сетей инженерно-технического обеспечения до внутриквартирного оборудования, а также для производства и предоставления исполнителем коммунальной услуги по отоплению и (или) горячей водоснабжению (при отсутствии централизованных теплоснабжения и (или) горячего водоснабжения);

- теплопотребляющая установка - устройство, предназначенное для использования тепловой энергии, теплоносителя для нужд потребителя тепловой энергии;

- коммунальные объекты - электростанции, трансформаторные подстанции, установки водоснабжения и водоотведения, котельные установки; устройства для топливоподачи и другие объекты, предназначенные для обеспечения потребителей коммунальными услугами;

- инженерные сети (коммуникации) - комплекс инженерных систем, прокладываемых на территории и в зданиях электростанции, используемых в процессе электро-, газо-, водоснабжения, водоотведения, вентиляции, кондиционирования, телефонизации с целью обеспечения жизнедеятельности объекта;

- единая дежурно-диспетчерская служба городского округа города Калуги (далее - ЕДДС) - орган повседневного управления муниципального уровня территориальной подсистемы единой государственной системы предупреждения ликвидации чрезвычайных ситуаций (далее - РСЧС), предназначенный для координации действий дежурных и диспетчерских (дежурно-диспетчерских) служб, действующих на территории городского округа города Калуги.

4. Основной задачей администрации городского округа города Калуги, ресурсоснабжающих, сетевых организаций, служб жилищно-коммунального хозяйства всех форм собственности в городском округе городе Калуге является обеспечение устойчивого тепло-, водо-, электро-, газоснабжения, водоотведения потребителей, поддержание необходимых параметров энергоносителей и обеспечение нормативного температурного режима в зданиях с учетом их назначения и платежной дисциплины энергопотребления.

5. Ответственность за предоставление коммунальных ресурсов устанавливается в соответствии с действующим законодательством.

6. Взаимодействие диспетчерских и аварийно-восстановительных служб управляющих организаций, ТСЖ, ресурсоснабжающих, сетевых организаций и администрации городского округа города Калуги определяется в соответствии с действующим законодательством и схемой взаимодействия дежурно-диспетчерских и аварийно-восстановительных служб при возникновении и ликвидации аварий при предоставлении коммунальных услуг в городском округе городе Калуге.

7. Ответственность за исполнение исполнителей коммунальных услуг, потребителей и ресурсоснабжающих, сетевых организаций определяется балансовой принадлежностью инженерных систем зданий и сооружений (далее - инженерные системы) и фикси-

руется в акте, прилагаемом к договору разграничения балансовой принадлежности инженерных систем и эксплуатационной ответственности сторон.

8. Исполнители коммунальных услуг и потребители обязаны обеспечить:

- принятие мер в границах эксплуатационной ответственности по ликвидации аварий и нарушений на инженерных сетях, утечек на инженерных сетях;
- своевременное и качественное техническое обслуживание инженерных сетей;
- разработку и выполнение согласно заключенному договору на отпуск тепловой энергии графиков ограничения и отключения теплотребляющих установок при временном недостатке тепловой мощности или топлива на источниках теплоснабжения;
- допуск работников специализированных организаций, с которыми заключены договоры на техническое обслуживание и ремонт инженерных сетей, на объекты в любое время суток.

9. Во всех подъездах многоквартирных жилых домов лицами, ответственными за их содержание, должны быть оформлены информационные стенды с указанием адресов и номеров телефонов для сообщения об авариях и нарушениях работы инженерных сетей.

10. При возникновении повреждений на инженерных сетях эксплуатирующая их организация оповещает телефонограммой о повреждениях владельцев инженерных сетей, смежных с поврежденными (при необходимости оповещает по телефону оперативного дежурного ЕДДС и в рабочее время - управление жилищно-коммунального хозяйства города Калуги), которые немедленно направляют своих представителей на место повреждения или сообщают ответной телефонограммой об отсутствии их инженерных сетей на месте дефекта.

11. Основной задачей диспетчерских служб ресурсоснабжающих организаций является принятие оперативных мер по предупреждению, локализации аварий и ликвидации повреждений на системах с восстановлением заданных режимов работы инженерных сетей.

12. Диспетчерские службы ресурсоснабжающих организаций, а также оперативный дежурный ЕДДС обязаны принимать и фиксировать информацию обо всех работах, проводимых на инженерных сетях с отключением и ограничением коммунальных ресурсов.

13. Общую координацию действий диспетчерских служб ресурсоснабжающих организаций осуществляет оперативный дежурный ЕДДС. При значительных авариях с выходом из строя систем энергообеспечения на срок более одних суток координацию действий осуществляет Комиссия по предупреждению и ликвидации чрезвычайных ситуаций и обеспечению пожарной безопасности городского округа города Калуги.

14. В режимах повышенной готовности и чрезвычайной ситуации вступает в действие Положение о городском звене территориальной подсистемы предупреждения и ликвидации чрезвычайных ситуаций, утвержденное постановлением Городского Головы городского округа «Город Калуга» от 22.04.2009 № 79-п.

15. Собственники земельных участков, организации, ответственные за содержание территории, на которой находятся инженерные системы, эксплуатирующая организация, сотрудники органов внутренних дел при обнаружении технологических нарушений (вытекание горячей воды или выход пара из надземных трубопроводов тепловых сетей, вытекание воды на поверхность из подземных инженерных сетей, образование провалов и т.п.) обязаны:

- принять меры по ограждению опасной зоны и предотвращению доступа посторонних лиц в зону технологического нарушения до прибытия аварийных служб;
- незамедлительно информировать обо всех происшествиях, связанных с повреждением инженерных систем, оперативного дежурного ЕДДС, в рабочее время - управление жилищно-коммунального хозяйства города Калуги.

16. При поступлении в диспетчерскую службу ресурсоснабжающих организаций сообщения о возникновении аварии на инженерных сетях, об отключении или ограничении энергоснабжения потребителей диспетчерская служба обязана в минимально короткий срок:

- направить к месту аварии аварийную бригаду;
- сообщить о возникшей ситуации по имеющимся у нее каналам связи руководству предприятия или оперативному дежурному ЕДДС.

17. На основании сообщения с места обнаруженной аварии ответственное должностное лицо ресурсоснабжающей организации принимает следующие решения:

- какие конкретно потребители энергоресурсов будут ограничены или полностью отключены от энергоснабжения и на какое время;
 - какими силами и средствами будет устраняться обнаруженная авария;
 - какие переключения в сетях будут выполнены;
 - как изменится режим энергоснабжения в зоне обнаруженной аварии;
 - какие абоненты должны быть отключены от конкретных видов энергоснабжения.
18. Руководителями работ по локализации и устранению аварии являются:
- до прибытия на место руководителя организации - диспетчер диспетчерской службы ресурсоснабжающей организации, на сетях которой произошла авария;
 - после прибытия - руководитель ресурсоснабжающей организации или лицо, им назначенное из числа руководящего состава.

19. О принятом решении и предположительном времени на восстановление коммунальных услуг потребителям руководитель работ по локализации и устранению аварии немедленно информирует соответствующие диспетчерские службы ресурсоснабжающих и других организаций, попавших в зону аварии, оперативного дежурного ЕДДС.

20. Если в результате обнаруженной аварии подлежат отключению или ограничению в подаче энергоресурсов медицинские организации, дошкольные образовательные и общеобразовательные учреждения и другие абоненты, диспетчер ресурсоснабжающей организации незамедлительно сообщает об этом в соответствующие организации и учреждения по всем доступным каналам связи.

21. Лицо, ответственное за ликвидацию аварии, обязано:

- уведомить оперативного дежурного ЕДДС об ответственном лице за ликвидацию аварии;
- вызвать представителей организаций, имеющих подземные коммуникации в месте аварии, и согласовать с ними проведение земляных работ для ликвидации аварии;
- информировать о завершении аварийно-восстановительных работ (этапа) диспетчерские службы ресурсоснабжающих организаций для восстановления рабочей схемы, заданных параметров энергоснабжения и подключения потребителей.

22. Финансирование расходов на проведение непредвиденных аварийно-восстановительных работ и пополнение аварийного запаса материальных ресурсов для устранения аварий и последствий стихийных бедствий на коммунальных объектах, в многоквартирных домах осуществляется в установленном порядке за счет средств ресурсоснабжающих, сетевых организаций, управляющих организаций, ТСЖ, а также средств, предусмотренных в бюджете городского округа города Калуги.

23. Земляные работы, связанные со вскрытием грунта и дорожных покрытий, должны производиться в соответствии с решением Городской Думы города Калуги от 29.06.2022

№ 149 «Об утверждении Правил благоустройства территорий муниципального образования «Город Калуга».

24. Работы по устранению технологических нарушений на инженерных системах, связанные с нарушением благоустройства территории, производятся ресурсоснабжа-

ющими, сетевыми организациями и их подрядными организациями по согласованию с администрацией городского округа города Калуги.

25. Восстановление асфальтового покрытия, газонов и зеленых насаждений на уличных проездах, газонов на внутриквартальных и дворовых территориях после выполнения аварийных и ремонтных работ на инженерных системах производится за счет их собственников и (или) за счет эксплуатирующих их организаций.

26. Управлению городского хозяйства города Калуги и Управлению Госавтоинспекции УМВД России по г. Калуге рекомендуется оказывать помощь подрядным организациям по своевременной выдаче разрешений на производство аварийно-восстановительных и ремонтных работ на инженерных системах и закрытию движения транспорта в местах производства работ.

27. Собственники земельных участков, по которым проходят инженерные сети, обязаны:

- осуществлять контроль за содержанием охранных зон инженерных сетей, в том числе за своевременной очисткой от горючих отходов, мусора, тары, опавших листьев, сухой травы;
- обеспечивать круглосуточный доступ для обслуживания и ремонта инженерных сетей;

- не допускать в пределах охранных зон инженерных сетей возведение несанкционированных построек, складирование материалов, устройство свалок, посадку деревьев, кустарников и т.п.;

- обеспечивать по требованию собственника инженерных сетей снос несанкционированных построек и посаженных в охранных зонах деревьев и кустарников;

- принимать меры в соответствии с действующим законодательством к лицам, допустившим устройство в охранных зонах инженерных сетей постоянных или временных предприятий торговли, парковки транспорта, рекламных щитов и т.д.;

- обеспечивать незамедлительно, по получении телефонограммы, выезд своих представителей на место в зоне ликвидации аварии для согласования земляных работ.

28. Собственник, владелец или арендатор встроенных нежилых помещений (подвалов, чердаков, мансард и др.), в которых расположены коммунальные объекты и инженерные сети, при использовании этих помещений под склады или другие объекты обязан обеспечить беспрепятственный доступ представителей исполнителя коммунальных услуг и (или) специализированных организаций, обслуживающих внутридомовые инженерные системы, для их осмотра, ремонта или технического обслуживания.

Работы по переоборудованию и ремонту встроенных нежилых помещений, в которых расположены коммунальные объекты и инженерные сети, выполняются по техническим условиям исполнителя коммунальных услуг, согласованным с ресурсоснабжающими и сетевыми организациями.

29. Потребители тепла по надежности теплоснабжения делятся на две категории: - к первой категории относятся потребители, нарушение теплоснабжения которых связано с опасностью для жизни людей или со значительным материальным ущербом;

- ко второй категории - остальные потребители тепла.

30. Источники теплоснабжения по надежности отпуска тепла потребителям делятся на две категории:

- к первой категории относятся котельные, являющиеся единственным источником тепла системы теплоснабжения и обеспечивающие потребителей первой категории, не имеющих индивидуальных резервных источников тепла;
- ко второй категории - остальные источники тепла.

31. Нарушения заданного режима работы котельных, теплотребляющих установок должны расследоваться эксплуатирующей организацией и учитываться в специальных журналах.

Приложение 2 к постановлению администрации городского округа города Калуги от 13.02.2026 № 75-П

ПОЛОЖЕНИЕ О ВЗАИМОДЕЙСТВИИ ДЕЖУРНО-ДИСПЕТЧЕРСКИХ И АВАРИЙНО-ВОССТАНОВИТЕЛЬНЫХ СЛУЖБ ПРИ ПРЕДОСТАВЛЕНИИ КОММУНАЛЬНЫХ УСЛУГ

1. Общие положения

1.1. Настоящее Положение определяет порядок взаимодействия ЕДДС, дежурно-диспетчерских служб (далее - ДДС) и аварийно-восстановительных служб (далее - АВС) ресурсоснабжающих, сетевых организаций, управляющих организаций, ТСЖ и потребителей при предоставлении коммунальных услуг.

1.2. Основной задачей указанных организаций является обеспечение устойчивой и бесперебойной работы тепловых, электрических, водопроводных сетей и систем водоотведения, сетей газораспределения, поддержание заданных режимов энергоснабжения, принятие оперативных мер по предупреждению, локализации и ликвидации аварий на теплоисточниках, тепловых, водопроводных, электрических сетях, сетях водоотведения, сетях газораспределения и системах тепло-, водо-, газо-, электропотребления.

1.3. Все ресурсоснабжающие и сетевые организации, обеспечивающие тепло-, водо-, газо-, электроснабжение, водоотведение потребителей, должны иметь круглосуточно работающие ДДС и АВС (Правила технической эксплуатации объектов теплоснабжения и теплотребляющих установок утверждены приказом Минэнерго России от 14.05.2025 № 511; Правила технической эксплуатации электрических станций и сетей Российской Федерации утверждены приказом Минэнерго России от 04.10.2022 № 1070, Правила технической эксплуатации системы сооружений коммунального водоснабжения и канализации утверждены приказом Госстроя России от 30.12.1999 № 168).

В организациях, штатными расписаниями которых такие службы не предусмотрены, обязанности оперативного руководства возлагаются на лицо, определенное соответствующим приказом (далее - ответственное лицо).

Согласно Правилам осуществления деятельности по управлению многоквартирными домами, утвержденным постановлением Правительства Российской Федерации от 15.05.2013 № 416, управляющая организация, застройщик - управляющая организация, товарищество или кооператив обязаны организовать аварийно-диспетчерское обслуживание многоквартирного дома, в том числе путем заключения договора на оказание услуг с организацией, осуществляющей деятельность по аварийно-диспетчерскому обслуживанию, с обязательным представлением в управление жилищно-коммунального хозяйства города Калуги информации о заключенных договорах с указанием реквизитов обслуживающей организации.

Для проведения работ по локализации и ликвидации аварий каждая организация должна располагать необходимыми инструментами, механизмами, транспортом, передвижными сварочными установками, аварийным восполняемым запасом запорной арматуры и материалов.

Объем аварийного запаса устанавливается в соответствии с действующими нормативами. Место хранения определяется руководителем соответствующей организации. Состав аварийно-восстановительных бригад, перечень машин и механизмов, приспособлений и материалов утверждается руководителем организации.

1.4. В случае значительных объемов работ на объектах, находящихся в собственности городского округа города Калуги, вызывающих длительные перерывы в тепло-, водо-, газо-, электроснабжении, водоотведении, к восстановительным работам на договорной основе привлекаются специализированные строительно-монтажные и

аварийно-восстановительные организации.

2. Взаимодействие дежурно-диспетчерских и аварийно-восстановительных служб при возникновении и ликвидации аварий при предоставлении коммунальных услуг

2.1. При получении сообщения о возникновении аварии на наружных инженерных системах, отключении или ограничении потребителей коммунальных услуг диспетчер, ответственное лицо соответствующей ресурсоснабжающей, сетевой организации принимают оперативные меры по обеспечению безопасности на месте аварии (ограждение, освещение, охрана и др.) и действуют в соответствии с инструкцией по ликвидации аварийных ситуаций.

2.2. О факте возникновения аварийной ситуации на наружных инженерных системах, принятии решения по ее локализации и ликвидации диспетчер, ответственное лицо соответствующей ресурсоснабжающей, сетевой организации в течение 15 минут сообщают по имеющемуся у них каналу связи руководству организаций, диспетчерам организаций, которым необходимо изменить или прекратить работу оборудования и инженерных сетей, аварийно-диспетчерским службам потребителей.

2.3. О факте возникновения аварийной ситуации, причинах и времени на восстановление соответствующей коммунальной услуги потребителям диспетчер, ответственное лицо соответствующей ресурсоснабжающей, сетевой, управляющей организации и ТСЖ в обязательном порядке информируют оперативного дежурного ЕДДС и в рабочие дни - управление жилищно-коммунального хозяйства города Калуги с указанием следующих сведений:

- о факте возникновения аварийной ситуации - в течение 15 минут;
- характер аварии - в течение 15 минут;
- место нахождения аварии (района отключения) с указанием района города, улиц, номеров домов, адресов социально значимых объектов, в которых в результате аварии нарушена нормальная работа систем жизнеобеспечения - в течение 30 минут;
- предполагаемую причину аварии (отключение систем жизнеобеспечения), время начала и планируемый срок окончания работ по восстановлению нормальной работы систем жизнеобеспечения - в течение 1 часа;
- график проведения ремонтно-восстановительных работ, силы и средства, привлекаемые для ликвидации аварии, фамилию и номер телефона лица, ответственного за проведение работ, - в течение 1 часа.

2.4. При возникновении аварийной ситуации на наружных и внутренних инженерных системах в выходные и праздничные дни оперативный дежурный ЕДДС при необходимости привлекает к работе ответственных дежурных управления жилищно-коммунального хозяйства города Калуги согласно представленным управлением утвержденным спискам.

2.5. Ресурсоснабжающие, сетевые организации и исполнители услуг представляют оперативному дежурному ЕДДС и управлению жилищно-коммунального хозяйства города Калуги утвержденные списки ответственных дежурных в праздничные дни в соответствии с утверждаемым ежегодно Правительством Российской Федерации Производственным календарем - за 4 дня до начала соответствующего периода праздников.

2.6. Оперативный дежурный ЕДДС ежедневно к 07.00 час. готовит и направляет должностным лицам администрации городского округа города Калуги (по списку) обобщенную информацию за прошедшие сутки об аварийных ситуациях, произошедших на наружных и внутренних инженерных системах.

2.7. При поступлении информации об аварии на системах теплоснабжения (прекращение подачи теплоносителя потребителям) или электроснабжения (прекращение подачи электроэнергии на котельные), или водоснабжения (прекращение подачи воды на котельные) в период отопительного периода оперативный дежурный ЕДДС обязан немедленно сообщить об этом ответственным лицам администрации городского округа города Калуги, управления жилищно-коммунального хозяйства города Калуги, в министерство строительства и жилищно-коммунального хозяйства Калужской области для принятия экстренных мер по предотвращению чрезвычайной ситуации на территории города.

2.8. Решение об отключении систем горячего водоснабжения принимается тепло-снабжающей организацией по согласованию с управляющими организациями по территориальной принадлежности.

2.9. Решение о введении режима ограничения или отключения тепловой энергии потребителям принимается руководством теплоснабжающих, теплосетевых организаций в соответствии с действующим законодательством.

2.10. Команды об отключении и опорожнении систем теплоснабжения и теплопотребления проходят через соответствующие ДДС.

2.11. Отключение систем горячего водоснабжения и отопления многоквартирных домов, последующее заполнение и включение в работу производится силами ДДС и АВС исполнителей в соответствии с инструкцией, согласованной с ресурсоснабжающей организацией.

2.12. В случае когда в результате аварии создается угроза жизни людей, разрушения оборудования, городских коммуникаций или строений, ответственные лица, диспетчеры (начальники смен теплоисточников) ресурсоснабжающих и сетевых организаций отдают распоряжение на вывод из работы оборудования без согласования, но с обязательным немедленным извещением оперативного дежурного ЕДДС, управления жилищно-коммунального хозяйства города Калуги - в рабочие дни. Оперативный дежурный ЕДДС информирует председателя оперативного штаба по ликвидации аварийных ситуаций в городском округе городе Калуге перед отключением и после завершения работ по выводу из работы аварийного оборудования или участков сетей.

2.13. В обязанности исполнителя по ликвидации аварии входит:

- вызов при необходимости через ДДС ответственных лиц организаций и ведомств, имеющих коммунальные объекты и инженерные системы в месте аварии, согласование с ними проведение земляных работ для ликвидации аварии;
- организация выполнения работ на подземных инженерных сетях и обеспечение безопасных условий производства работ;
- представление промежуточной и итоговой информации о завершении аварийно-восстановительных работ в ДДС соответствующих ресурсоснабжающих, сетевых организаций, управляющих организаций и ТСЖ, а также оперативному дежурному ЕДДС и в рабочее время - управлению жилищно-коммунального хозяйства города Калуги для восстановления рабочей схемы, заданных параметров предоставляемых коммунальных ресурсов.

2.14. Организации всех форм собственности, имеющие свои коммунальные объекты и инженерные системы в месте возникновения аварии, направляют своих представителей по вызову диспетчера ресурсоснабжающей, сетевой организации для согласования условий производства работ по ликвидации аварии в любое время суток.

2.15. На инженерных системах, собственник которых не определен (бесхозные), аварийно-восстановительные работы производятся:

- на тепловых сетях - единой теплоснабжающей организацией в системе теплоснабжения, в которую входят указанные бесхозные тепловые сети (Федеральный закон от 27.07.2010 № 190-ФЗ «О теплоснабжении»);
- на централизованных системах горячего водоснабжения, холодного водоснабжения и (или) водоотведения, в том числе водопроводных и канализационных сетях, путем эксплуатации которых обеспечиваются водоснабжение и (или) водоотведение, - гарантирующей организацией либо организацией, которая осуществляет горячее

водоснабжение, холодное водоснабжение и (или) водоотведение и водопроводные и (или) канализационные сети которой непосредственно присоединены к указанным бесхозным объектам (в случае выявления бесхозных объектов централизованных систем горячего водоснабжения или в случае, если гарантирующая организация не определена) (Федеральный закон от 07.12.2011 № 416-ФЗ «О водоснабжении и водоотведении»);

- на электрических сетях - организациями, к электрическим сетям которых такие объекты присоединены и которые осуществляют их эксплуатацию. Эксплуатация объекта электросетевого хозяйства включает в себя его использование по назначению, содержание, техническое обслуживание и ремонт (Федеральный закон от 26.03.2003 № 35-ФЗ «Об электроэнергетике»);

- на газовых сетях - специализированными организациями, обладающими лицензией на данный вид деятельности, как на опасных производственных объектах (Федеральный закон от 21.07.1997 № 116-ФЗ «О промышленной безопасности опасных производственных объектов»).

3. Взаимодействие дежурно-диспетчерских служб при эксплуатации систем энергоснабжения, газоснабжения, водоснабжения, водоотведения и внутридомовых инженерных систем при предоставлении коммунальных услуг

3.1. Ежегодно в срок до 1 апреля теплоснабжающие, сетевые организации представляют в управление жилищно-коммунального хозяйства города Калуги графики и мероприятия по проведению планово-предупредительного ремонта с указанием сроков прекращения горячего водоснабжения у потребителей в период подготовки к осенне-зимнему периоду.

Графики размещаются на официальном сайте администрации городского округа города Калуги и публикуются в газете «Калужская неделя».

3.2. Для подтверждения планового перерыва в предоставлении коммунальных услуг потребителям ДДС, ответственные лица ресурсоснабжающих, сетевых организаций, управляющие организации информируют потребителей не позднее чем за 10 дней до намеченных работ в соответствии с постановлением Правительства Российской Федерации от 06.05.2011 № 354 «О предоставлении коммунальных услуг собственникам и пользователям помещений в многоквартирных домах и жилых домов».

3.3. Планируемый вывод в ремонт коммунальных объектов, инженерных систем ресурсоснабжающими, сетевыми организациями, управляющими организациями производится с обязательным информированием оперативного дежурного ЕДДС, управления жилищно-коммунального хозяйства города Калуги и потребителей не позднее чем за 10 дней до намеченных работ, а в случае аварии - немедленно.

Ежедневно до 16.00 час. указанные выше организации представляют оперативному дежурному ЕДДС по электронному адресу: emergcom@kaluga-gov.ru и управлению жилищно-коммунального хозяйства города Калуги по электронному адресу: zhkh_kaluga@adm.kaluga.ru информацию о планируемых на следующий день работах на подведомственных наружных инженерных системах, внутридомовых инженерных системах, которые могут привести к перерыву предоставления соответствующей коммунальной услуги потребителям, с перечнем отключаемых от коммунальной услуги многоквартирных домов, объектов. В день проведения работ - по состоянию на 09.00 час. и по состоянию на 16.00 час. по статусу завершения запланированных работ.

3.4. При авариях, повлекших за собой длительное прекращение подачи холодной воды на котельные, диспетчер теплоснабжающей организации вводит ограничение горячего водоснабжения потребителей до полного его прекращения.

3.5. При проведении плановых или аварийно-восстановительных работ на электрических сетях и трансформаторных подстанциях, которые приводят к ограничению или прекращению подачи электрической энергии на объекты системы теплоснабжения, диспетчер организации, в ведении которой находятся данные электрические сети и трансформаторные подстанции, должен сообщать соответственно за 10 дней (плано-вые работы) или немедленно диспетчеру соответствующей теплоснабжающей или теплосетевой организации, оперативному дежурному ЕДДС и управлению жилищно-коммунального хозяйства города Калуги (аварийно-восстановительные работы).

4. Техническая документация

4.1. Документами, определяющими взаимоотношения оперативно-диспетчерских служб ресурсоснабжающих, сетевых организаций, организаций ЖКХ и их потребителей, являются:

- действующая нормативно-техническая документация по технике безопасности и эксплуатации;
- внутренние инструкции, касающиеся эксплуатации и техники безопасности оборудования, разработанные на основе действующей нормативно-технической базы;
- схемы локальных инженерных систем, режимные карты работы инженерных сетей и энергоисточников, утвержденные техническими руководителями организаций и согласованные с администрацией городского округа города Калуги.

Внутренние инструкции должны включать детально разработанный оперативный план действий при авариях, ограничениях и отключениях потребителей при временном недостатке тепловой энергии, электрической мощности, холодной воды, топлива на источниках теплоснабжения.

К инструкциям должны быть приложены схемы возможных аварийных переключений, указан порядок отключения электро-, газо-, водоснабжения, горячего водоснабжения и отопления, опорожнения тепловых сетей и систем теплопотребления зданий, последующего их заполнения и включения в работу при разработанных вариантах аварийных режимов, должна быть определена организация дежурств и действий персонала при усиленном и в нерасчетном режиме теплоснабжения.

Конкретный перечень необходимой эксплуатационной документации в каждой организации устанавливается ее руководством.

Приложение 3 к постановлению администрации городского округа города Калуги от 13.02.2026 № 75-П

ПОЛОЖЕНИЕ О ГРАФИКАХ ОГРАНИЧЕНИЯ, ПРЕКРАЩЕНИЯ ПОДАЧИ ТЕПЛОВОЙ ЭНЕРГИИ ПОТРЕБИТЕЛЯМ ПРИ ВОЗНИКНОВЕНИИ (УГРОЗЕ ВОЗНИКНОВЕНИЯ) АВАРИЙНЫХ СИТУАЦИЙ В СИСТЕМЕ ТЕПЛОСНАБЖЕНИЯ ГОРОДСКОГО ОКРУГА ГОРОДА КАЛУГИ

1. Общие положения

1.1. В случае возникновения (угрозы возникновения) аварийных ситуаций в системе теплоснабжения городского округа города Калуги для недопущения длительного и глубокого нарушения температурных и гидравлических режимов систем теплоснабжения, санитарно-гигиенических требований к качеству теплоносителя допускается полное и (или) частичное ограничение режима потребления (далее - аварийное ограничение), в том числе без согласования с потребителем при необходимости принятия неотложных мер. В таком случае аварийное ограничение вводится при условии невозможности предотвращения указанных обстоятельств путем использования резервов тепловой мощности.

Аварийные ограничения осуществляются в соответствии с графиками аварийного ограничения.

1.2. Необходимость введения аварийных ограничений может возникнуть в следующих случаях:

- понижение температуры наружного воздуха ниже расчетных значений более чем на 10 градусов на срок более 3 суток;

- возникновение недостатка топлива на источниках тепловой энергии;
- возникновение недостатка тепловой мощности вследствие аварийной остановки или выхода из строя основного теплогенерирующего оборудования источников тепловой энергии (паровых и водогрейных котлов, водоподогревателей и другого оборудования), требующего восстановления более 6 часов в отопительный период;
- нарушение или угроза нарушения гидравлического режима тепловой сети по причине сокращения расхода подпиточной воды из-за неисправности оборудования в схеме подпитки или химводоочистки, а также прекращение подачи воды на источник тепловой энергии от системы водоснабжения;

- нарушение гидравлического режима тепловой сети по причине аварийного прекращения электропитания сетевых и подпиточных насосов на источнике тепловой энергии и подкачивающих насосов на тепловой сети;
- повреждение тепловой сети, требующие полного или частичного отключения магистральных и распределительных трубопроводов, по которым отсутствует резервирование.

1.3. Размер ограничиваемой нагрузки потребителей по расходу сетевой воды или пара определяется исходя из конкретных нарушений, происшедших на источниках тепловой энергии или в тепловых сетях, к которым подключены потребители.

Размер ограничиваемой нагрузки потребителей устанавливается теплоснабжающей организацией по согласованию с администрацией городского округа города Калуги.

1.4. Графики аварийных ограничений потребителей разрабатываются теплоснабжающими организациями на 1 год с начала отопительного периода. Перечень потребителей, не подлежащих включению в указанные графики, составляется по согласованию с администрацией городского округа города Калуги.

Размеры ограничиваемых нагрузок, включенные в график ограничений, вносятся в договор теплоснабжения.

Разногласия между теплоснабжающей организацией и потребителем в части размеров и очередности ограничений, включаемых в график, рассматриваются администрацией городского округа города Калуги.

1.5. Графики аварийных ограничений потребителей в случае угрозы возникновения аварийной ситуации вводятся в действие единой теплоснабжающей организацией системы теплоснабжения по решению администрации городского округа города Калуги.

1.6. На основе ожидаемых сроков и длительности ограничения потребитель при наличии технической возможности может принять решение о сливе воды из теплопотребляющих установок по согласованию с теплоснабжающей организацией.

1.7. Теплоснабжающая организация обязана обеспечить оперативный контроль за выполнением потребителями распоряжений о введении графиков и размерах ограничения потребления тепловой энергии.

1.8. Теплоснабжающие и теплосетевые организации обязаны информировать о введенных аварийных ограничениях и прекращении теплоснабжения Федеральную службу по экологическому, технологическому и атомному надзору по Калужской области в течение 1 суток со дня их введения.

2. Требования к составлению графиков аварийного ограничения подачи тепловой энергии при возникновении (угрозе возникновения) аварийных ситуаций в системе теплоснабжения

2.1. Графики аварийного ограничения подачи тепловой энергии при возникновении (угрозе возникновения) аварийных ситуаций в системе теплоснабжения (далее - графики) составляются по каждому теплоисточнику отдельно (приложение 1) и действуют на период с 15 сентября текущего года до 15 сентября следующего года.

Разработанные графики согласовываются с управлением жилищно-коммунального хозяйства города Калуги, утверждаются руководителем теплоснабжающей организации и доводятся письменно потребителю не позднее 1 сентября текущего года.

2.2. При определении величины и очередности ограничения и аварийного отключения потребителей тепловой энергии и мощности должны учитываться государственное, хозяйственное, социальное значения и технологические особенности производства потребителя, с тем чтобы ущерб от введения графиков был минимальным.

Должны учитываться также особенности схемы теплоснабжения потребителей и возможность обеспечения эффективного контроля за выполнением ограничений и аварийных отключений потребителей тепловой энергии и мощности.

2.3. В графики ограничения и аварийного отключения потребителей тепловой энергии и мощности не включаются:

- производства, отключение теплоснабжения которых может привести к выделению взрывоопасных продуктов и смесей;
- детские дошкольные учреждения (ясли, сады) и детские внешкольные учреждения для детей и подростков, школы и школы-интернаты, детские дома.

2.4. Совместно с потребителями, включенными в графики ограничения и аварийного отключения тепловой энергии и мощности, составляются двусторонние акты аварийной и технологической брони теплоснабжения (приложение 2). Нагрузка аварийной и технологической брони определяется раздельно.

3. Технологическая и аварийная броня теплоснабжения

3.1. Технологическая броня теплоснабжения - минимальная потребляемая тепловая мощность, необходимая предприятию для завершения технологического процесса производства, с продолжительностью времени в часах, по истечении которого может быть произведено снижение нагрузки до аварийной брони или отключение соответствующих теплоустановок.

3.2. Аварийная броня теплоснабжения - минимальная потребляемая тепловая мощность или расход теплоэнергии, обеспечивающий жизнь людей, сохранность оборудования, технологического сырья, продукции и средств пожарной безопасности.

3.3. При составлении (пересмотре) актов аварийной и технологической брони потребитель обязан представить в управление жилищно-коммунального хозяйства города Калуги перечень непрерывных технологических процессов с указанием минимального времени для их завершения без порчи продукции и оборудования, режимные карты на циклические технологические процессы; паспортные данные и эксплуатационные инструкции (завода-изготовителя и местные) на оборудование, подтверждающие недопустимость внезапного прекращения подачи тепловой энергии, необходимую потребляемую тепловую мощность и фактические схемы внутреннего теплоснабжения.

3.4. При изменении величин аварийной и технологической брони теплоснабжения у потребителей, вызванных изменением объема производства, технологического процесса или схемой теплоснабжения, пересмотр актов производится по заявке потребителей в течение месяца со дня поступления заявки. В течение этого месяца при введении ограничений и отключений потребителей теплоснабжение осуществляется в соответствии с ранее составленными актами технологической и аварийной брони, а введение ограничений - по ранее разработанным графикам.

3.5. При письменном отказе потребителя от составления актов аварийной и технологической брони теплоснабжения в месячный срок в соответствии с действующими нормативными документами и утвержденными графиками ограничения аварийного отключения потребителей тепловой энергии в 10-дневный срок потребителю направляется уведомление в письменном виде.

Ответственность за последствия ограничения потребления и отключения тепловой энергии и мощности в этом случае несет потребитель.

3.6. В примечании к графикам ограничений и аварийных отключений потребителей

тепловой энергии и мощности указывается перечень потребителей, не подлежащих ограничениям и отключениям.

4. Порядок ввода графиков ограничения и аварийного отключения потребителей тепловой энергии и мощности

4.1. Графики ограничения потребителей тепловой энергии и мощности (далее - графики ограничения) вводятся ответственными лицами, ДДС теплоснабжающих и теплосетевых организаций с информированием потребителей, оперативного дежурного ЕДДС, управления жилищно-коммунального хозяйства города Калуги не позднее 12 часов до начала их реализации:

- при возникновении дефицита тепловой мощности и отсутствии резервов на источниках тепловой энергии - за 10 часов до начала ограничений;

- при дефиците топлива - не позднее чем за 24 часа до начала ограничений с указанием времени начала и окончания ограничений.

4.2. В случае когда в результате аварии создается угроза жизни людей, разрушения оборудования, городских коммуникаций или строений, ответственные лица, диспетчеры (начальники смен теплоисточников) теплоснабжающих и теплосетевых организаций отдают распоряжение на вывод из работы оборудования без согласования и действуют в соответствии с положением о взаимодействии дежурно-диспетчерских и аварийно-восстановительных служб при предоставлении коммунальных услуг, утверждаемым постановлением администрации городского округа города Калуги.

4.3. При необходимости срочного введения в действие графиков ограничения теплоснабжения сообщение о причинах и предполагаемой продолжительности ограничения и/или отключения передается оперативному дежурному ЕДДС, управлению жилищно-коммунального хозяйства города Калуги с последующим, в течение 1 часа, оповещением потребителей.

4.4. При внезапно возникшей аварийной ситуации на котельной или тепловых сетях потребители тепловой энергии отключаются немедленно. Информирование оперативного дежурного ЕДДС производится немедленно, который действует в соответствии с положением о взаимодействии дежурно-диспетчерских и аварийно-восстановительных служб при предоставлении коммунальных услуг, утверждаемым постановлением администрации городского округа города Калуги.

4.5. В случае выхода на длительное время (аварии) из строя основного оборудования котельной, участков тепловых сетей график аварийного отключения потребителей тепловой энергии и мощности заменяется графиком ограничения на ту же величину.

4.6. Об авариях у потребителей, если таковые произошли в период введения графиков ограничения и аварийного отключения, исполнители коммунальных услуг информируют теплоснабжающую, теплосетевую организации, оперативного дежурного ЕДДС, управление жилищно-коммунального хозяйства города Калуги немедленно.

5. Обязанности, права и ответственность теплоснабжающих организаций

5.1. Теплоснабжающая организация обязана довести до потребителей задания на ограничения тепловой энергии и мощности и время действия ограничений. Контроль за выполнением потребителями графиков осуществляет теплоснабжающая организация.

5.2. Теплоснабжающая организация обязана в установленные сроки сообщить потребителям тепловой энергии и мощности о заданных объемах и обеспечить выполнение распоряжений о введении графиков и несет ответственность в соответствии с действующим законодательством за быстроту и точность выполнения распоряжений по введению в действие графиков.

5.3. Руководитель теплоснабжающей организации несет ответственность за обоснованность введения графиков ограничения, величину и сроки введения ограничений.

При необоснованном введении графиков ограничения теплоснабжающая организация несет ответственность в порядке, предусмотренном законодательством.

6. Обязанности, права и ответственность исполнителей и потребителей тепловой энергии

6.1. Исполнители и потребители тепловой энергии несут ответственность за безусловное выполнение графиков аварийных ограничений и отключений потребителей тепловой энергии и мощности, а также за последствия, связанные с их невыполнением.

6.2. Исполнители и потребители тепловой энергии обязаны:

- обеспечить прием от теплоснабжающих, теплосетевых организаций сообщений о введении графиков ограничения или аварийного отключения потребителей тепловой энергии и мощности независимо от времени суток;

- обеспечить безотлагательное выполнение законных требований теплоснабжающих, теплосетевых организаций при введении графиков ограничения или аварийного отключения тепловой энергии и мощности;

- беспрепятственно допускать в любое время суток представителей теплоснабжающих, теплосетевых организаций ко всем теплоустановкам, индивидуальным тепловым пунктам для контроля за выполнением заданных величин ограничения и отключения потребления тепловой энергии и мощности;

- обеспечить в соответствии с двусторонним актом схему теплоснабжения с выделением нагрузок аварийной и технологической брони.

6.3. Исполнители и потребители тепловой энергии имеют право письменно обратиться в теплоснабжающие организации с заявлением о необоснованности введения графиков ограничения в части величины и времени ограничения.

Приложение № 1 к Положению о графиках ограничения, прекращения подачи тепловой энергии потребителям при возникновении (угрозе возникновения) аварийных ситуаций в системе теплоснабжения городского округа города Калуги

СОГЛАСОВАНО

Начальник управления
жилищно-коммунального хозяйства
города Калуги

УТВЕРЖДАЮ

Руководитель теплоснабжающей
организации

График ограничения и аварийного отключения потребителей тепловой энергии и мощности при недостатке тепловой мощности или топлива в системе теплоснабжения на осенне-зимний период

Тепло-источник, потребитель	Разрешающий договорный максимум	Суточный полезный отпуск	Аварийная броня	Технологическая броня	Номер очереди и величина снимаемой нагрузки	Ф.И.О., должность, телефон оперативного персонала, потребителя, ответственного за введение ограничений

Приложение № 2 к Положению о графиках ограничения, прекращения подачи тепловой энергии потребителям при возникновении (угрозе возникновения) аварийных

ситуаций в системе теплоснабжения городского округа города Калуги

Акт аварийной и технологической брони теплоснабжения

1. Наименование предприятия _____
 2. Адрес _____
 3. Телефон руководителя, ответственного лица _____
 4. Договорная нагрузка, Гкал/ч _____
 5. Сменность предприятия _____
 6. Выходные дни _____
 7. Величина технологической брони _____
 8. Величина аварийной брони _____
 9. Суточное потребление, Гкал/ч _____
- Настоящий акт составлен _____
(дата) _____ (должность, Ф.И.О.)
при участии представителя предприятия _____
(должность, Ф.И.О.)

Теплоисточник	Номер питающего паропровода	Технологическая бронь			Аварийная бронь	
		Перечень теплоприемников, отключение которых приведет к нарушению технологического процесса	Величина, т	Время, необходимое для завершения, час.	Перечень теплоприемников, отключение которых приведет к взрыву, пожару, порче сырья, создаст опасность для жизни людей	Величина аварийной брони, т

Примечание: если после 1 октября у потребителя произошли изменения в технологии, схеме теплоснабжения, объеме производства, то акт подлежит пересмотру по заявке потребителя.

- Акт составил: _____
(Ф.И.О., должность)
В присутствии: _____
(Ф.И.О., должность)
С актом ознакомлены: _____
(Ф.И.О., должность)
Руководитель _____

Приложение 4 к постановлению администрации городского округа города Калуги от 13.02.2026 № 75-П

ПОРЯДОК ПРОВЕДЕНИЯ МОНИТОРИНГА СОСТОЯНИЯ СИСТЕМЫ ТЕПЛОСНАБЖЕНИЯ ГОРОДСКОГО ОКРУГА ГОРОДА КАЛУГИ

1. Порядок проведения мониторинга состояния системы теплоснабжения городского округа города Калуги (далее - Порядок) определяет механизм взаимодействия администрации городского округа города Калуги, теплоснабжающих и теплосетевых организаций, расположенных на территории городского округа города Калуги (далее - теплоснабжающие и теплосетевые организации), при проведении мониторинга состояния системы теплоснабжения городского округа города Калуги.
2. Система мониторинга состояния системы теплоснабжения - это комплексная система наблюдений, оценки и прогноза состояния источников тепловой энергии и тепловых сетей.
3. Целями создания и функционирования системы мониторинга системы теплоснабжения являются:
 - 3.1. Контроль за состоянием и функционированием системы теплоснабжения.
 - 3.2. Повышение надежности и безопасности системы теплоснабжения.
 - 3.3. Снижение количества аварийных ремонтов и переход к планово-предупредительным ремонтам.
 - 3.4. Снижение затрат на проведение аварийно-восстановительных работ за счет реализации мероприятий по предупреждению, предотвращению, выявлению и ликвидации аварийных ситуаций.
4. Основными задачами системы мониторинга являются:
 - 4.1. Сбор, обработка и анализ данных о состоянии объектов теплоснабжения, об аварийности на объектах теплоснабжения и проводимых на них ремонтных работах.
 - 4.2. Оптимизация процесса формирования планов проведения ремонтных работ на объектах теплоснабжения.
 - 4.3. Эффективное использование финансовых средств на содержание и проведение ремонтных работ на объектах теплоснабжения из бюджетов различных уровней.
5. Функционирование системы мониторинга осуществляется на муниципальном и объектовом уровнях.
6. На муниципальном уровне организационно-методическое руководство и координацию деятельности системы мониторинга осуществляет управление жилищно-коммунального хозяйства города Калуги.
7. На объектовом уровне организационно-методическое руководство и координацию деятельности системы мониторинга осуществляют теплоснабжающие и теплосетевые организации, а также организации, эксплуатирующие объекты теплоснабжения и тепловые сети.
8. Система мониторинга включает в себя:
 - 8.1. Предоставление и сбор данных.
 - 8.2. Обработку и хранение данных.
 - 8.3. Анализ данных мониторинга.
 - 8.4. Сбор данных организуется на бумажных и электронных носителях.
10. На объектовом уровне тепловыми и теплоснабжающими организациями собирается следующая информация:
 - 10.1. Паспортная база данных технологического оборудования и тепловых сетей.
 - 10.2. Расположение смежных коммуникаций в 5-метровой зоне вдоль прокладки тепловой сети, схема дренажных и канализационных сетей.
 - 10.3. Исполнительная документация в электронном виде (аксонометрические схемы теплопроводов).
 - 10.4. Данные о грунтах в зоне прокладки теплотрассы (грунтовые воды, суффозионные грунты).
 - 10.5. Данные о проведенных ремонтно-восстановительных и плановых работах на объектах теплоснабжения.
 - 10.6. Данные о вводе в эксплуатацию законченных строительством, расширением, реконструкцией, техническим перевооружением объектов теплоснабжения.
 - 10.7. Реестр учета аварийных ситуаций, возникающих на объектах теплоснабжения за период отопительного сезона, с указанием наименования объекта, адреса объекта, причин, приведших к возникновению аварийной ситуации, мер, принятых по ликвидации аварийной ситуации, а также при отключении потребителей от теплоснабжения - период отключения и перечень отключенных потребителей.
 11. На муниципальном уровне собирается следующая информация:

- 11.1. Данные о проведенных ремонтно-восстановительных и плановых работах на объектах теплоснабжения.
- 11.2. Данные о вводе в эксплуатацию законченных строительством, расширением, реконструкцией, техническим перевооружением объектов теплоснабжения.
- 11.3. Реестр учета аварийных ситуаций, возникающих на объектах теплоснабжения за период отопительного сезона, с указанием наименования объекта, адреса объекта, причин, приведших к возникновению аварийной ситуации, мер, принятых по ликвидации аварийной ситуации, а также при отключении потребителей от теплоснабжения - период отключения и перечень отключенных потребителей.
12. Теплоснабжающие и теплосетевые организации ежемесячно до 10 числа месяца, следующего за отчетным, представляют в управление жилищно-коммунального хозяйства города Калуги по адресам электронной почты: zhkh_kaluga@adm.kaluga.ru, ternikov_andrey@mail.ru информацию в соответствии с пунктами 10.5, 10.6, 10.7 настоящего Порядка.
13. Материалы мониторинга хранятся в управлении жилищно-коммунального хозяйства города Калуги, а также в теплоснабжающих и теплосетевых организациях в электронном и бумажном виде не менее 5 лет.
14. Система анализа данных мониторинга направлена на решение задачи по оптимизации планов ремонта объектов теплоснабжения, на основе выбора: имеющих повреждения, самых ненадежных, исходя из заданного объема финансирования.
15. Определяющим источником информации для статистической обработки данных являются результаты гидравлических испытаний тепловых сетей на прочность и плотность и ремонт/реконструкция объектов теплоснабжения в периоды: планового ремонта и подготовки к предстоящим осенне-зимним периодам.
16. Анализ данных мониторинга на муниципальном уровне проводится специалистами управления жилищно-коммунального хозяйства города Калуги, на объектовом уровне - специалистами теплоснабжающих и теплосетевых организаций.
17. Данные мониторинга накладываются на актуальные паспортные характеристики объектов теплоснабжения в целях выявления истинного состояния объекта, исключения ложной информации и принятия оптимального управленческого решения.
18. Результаты мониторинга могут являться основанием для принятия решений о ремонте, модернизации, реконструкции или выводе из эксплуатации объектов теплоснабжения.

Приложение 5
к постановлению администрации
городского округа города Калуги
от 13.02.2026 № 75-П

СХЕМА ВЗАИМОДЕЙСТВИЯ ДЕЖУРНО-ДИСПЕТЧЕРСКИХ И АВАРИЙНО-ВОССТАНОВИТЕЛЬНЫХ СЛУЖБ ПРИ ВОЗНИКНОВЕНИИ И ЛИКВИДАЦИИ АВАРИЙ ПРИ ПРЕДОСТАВЛЕНИИ КОММУНАЛЬНЫХ УСЛУГ В ГОРОДСКОМ ОКРУГЕ ГОРОДЕ КАЛУГЕ

Информация собирается:
- в диспетчерских службах ресурсоснабжающих, сетевых организаций:
ГП «Калугаоблводоканал» - 211-112;
МУП «Калугагазводосеть» г. Калуги - 28-12-11;
Филиал ПАО «Россети Центр и Приволжье» - «Калугаэнерго» - 8-800-220-02-20;
ОАО «Газпром газораспределение Калуга» в г. Калуге - 104;
- в аварийно-диспетчерских службах, обслуживающих внутренние инженерные системы многоквартирных домов:
ООО «ГАС» - 55-71-33, 53-56-35;
ООО «ОДУО» - 22-09-34

При возникновении незначительных повреждений на внутренних и наружных инженерных системах диспетчер, ответственное лицо исполнителя работ:

1. Информировать руководителя организации, направлять дежурную бригаду для уточнения степени повреждения, ограждения опасной зоны, определения времени ликвидации последствий отключения, утечки, засора и т.д.	2. Оповещают энергоснабжающие, ресурсоснабжающие, сетевые, управляющие организации и потребителей	3. При необходимости информируют оперативного дежурного ЕДДС (77-71-12), управление жилищно-коммунального хозяйства города Калуги (70-11-10, 70-11-47)
---	---	--

В случае невозможности оперативного устранения аварийной ситуации диспетчер, ответственное лицо соответствующей организации информируют и взаимодействуют:

1. Министерство строительства и жилищно-коммунального хозяйства Калужской области (56-27-56)	2. Оперативный дежурный ЕДДС (77-71-12)	3. Управление жилищно-коммунального хозяйства города Калуги (70-11-33)
--	---	--

Приложение 6 к постановлению администрации городского округа города Калуги от 13.02.2026 № 75-П

ПОРЯДОК (ПЛАН) ДЕЙСТВИЙ ПО ЛИКВИДАЦИИ ПОСЛЕДСТВИЙ АВАРИЙНЫХ СИТУАЦИЙ В СФЕРЕ ТЕПЛОСНАБЖЕНИЯ В ГОРОДСКОМ ОКРУГЕ ГОРОДЕ КАЛУГЕ НА 2025-2026 ГГ.

- Раздел 1
ОБЩИЕ СВЕДЕНИЯ
1. Основные положения разработки (актуализации) порядка (плана) действий по ликвидации последствий аварийных ситуаций в сфере теплоснабжения
- Общие положения
- Настоящий Порядок (план) действий по ликвидации последствий аварийных ситуаций в сфере теплоснабжения в городском округе городе Калуге (в том числе с применением электронного моделирования аварийных ситуаций) (далее - План) разработан во исполнение требований пункта 1 части 3 статьи 20 Федерального закона от 27.07.2010 № 190-ФЗ «О теплоснабжении», с учетом положений:
- Федерального закона от 27.07.2006 № 149-ФЗ «Об информации, информационных технологиях и о защите информации»;
 - Федерального закона от 23.11.2009 № 261-ФЗ «Об энергосбережении и о повышении энергетической эффективности и о внесении изменений в отдельные законодательные акты Российской Федерации»;
 - постановления Правительства Российской Федерации от 22.02.2012 № 154 «О требованиях к схемам теплоснабжения, порядку их разработки и утверждения»;
 - постановления Правительства Российской Федерации от 16.05.2014 № 452 «Об утверждении правил определения плановых и расчетных фактических значений показателей надежности и энергетической эффективности объектов теплоснабжения, а также определения достижения организацией, осуществляющей регулируемые

виды деятельности в сфере теплоснабжения, указанных плановых значений и о внесении изменения в постановление Правительства Российской Федерации от 15.05.2010 № 340»;

- приказа Министерства энергетики Российской Федерации от 14.05.2025 № 511 «Об утверждении Правил технической эксплуатации объектов теплоснабжения и теплопотребляющих установок»;

- приказа Министерства энергетики Российской Федерации от 13.11.2024 № 2234 «Об утверждении Правил обеспечения готовности к отопительному периоду и Порядка проведения оценки обеспечения готовности к отопительному периоду».

Основным документом, регламентирующим требования к порядку разработки и утверждения, составу сведений, которые должны содержаться в Планах действий, является приказ Министерства энергетики Российской Федерации от 13.11.2024 № 2234 «Об утверждении Правил обеспечения готовности к отопительному периоду и Порядка проведения оценки обеспечения готовности к отопительному периоду» (далее - Приказ № 2234).

План должен содержать следующие сведения:

- сценарии наиболее вероятных аварий и наиболее опасных по последствиям аварий, а также источники (места) их возникновения;

- количество сил и средств, используемых для локализации и ликвидации последствий аварий на объекте теплоснабжения (далее - силы и средства);

- порядок и процедура организации взаимодействия сил и средств, а также организаций, функционирующих в системах теплоснабжения, на основании заключенных соглашений об управлении системами теплоснабжения в соответствии с требованиями части 5 статьи 18 Федерального закона от 27.07.2010 № 190-ФЗ «О теплоснабжении»;

- состав и дислокация сил и средств;

- перечень мероприятий, направленных на обеспечение безопасности населения (в случае если в результате аварий на объекте теплоснабжения может возникнуть угроза безопасности населения);

- порядок организации материально-технического, инженерного и финансового обеспечения операций по локализации и ликвидации аварий на объекте теплоснабжения.

План подлежит ежегодной актуализации в отношении разделов и сведений, касающихся объектов систем теплоснабжения; сценариев вероятных аварийных ситуаций; количества, состава и дислокации сил и средств; должностей, Ф.И.О., контактных данных ответственных лиц и др.

План после его утверждения размещается на официальном сайте администрации городского округа города Калуги в информационно-телекоммуникационной сети Интернет в течение 5 рабочих дней со дня его утверждения. Не подлежат опубликованию сведения о сценариях наиболее вероятных аварий и наиболее опасных по последствиям аварий, а также источники (места) их возникновения, сведения о составе и дислокации сил и средств.

Цели, задачи, обязанности

Одной из задач городского округа города Калуги является организация обеспечения надежного теплоснабжения потребителей на территории городского округа города Калуги, в том числе оперативное рассмотрение обращений потребителей по вопросам надежности теплоснабжения.

Обязанности теплоснабжающих организаций:

- организовать взаимодействие между единой дежурно-диспетчерской службой городского округа города Калуги (далее - ЕДДС) и теплоснабжающими организациями;

- разработать и утвердить инструкции с разработанным оперативным планом действий при технологических нарушениях, ограничениях и отключениях потребителей при временном недостатке энергоресурсов или топлива;

- при получении информации о технологических нарушениях на инженерно-технических сетях или нарушениях установленных режимов энергосбережения обеспечить выезд на место своих представителей;

- производить работы по ликвидации аварии на обслуживаемых инженерных сетях в минимально установленные сроки;

- принимать меры по охране опасных зон (место аварии необходимо оградить, обозначить значком и обеспечить постоянное наблюдение в целях предупреждения случайного попадания пешеходов и транспортных средств в опасную зону);

- доводить до диспетчера ЕДДС информацию о прекращении или ограничении подачи теплоносителя, длительности отключения с указанием причин, принимаемых мерах и сроках устранения, привлекаемых силах и средствах.

Взаимоотношения теплоснабжающих организаций с исполнителями коммунальных услуг и потребителями определяются заключенными между ними договорами и действующим законодательством в сфере предоставления коммунальных услуг. Ответственность исполнителей коммунальных услуг, потребителей и теплоснабжающей организации определяется балансовой принадлежностью инженерных сетей и фиксируется в акте, прилагаемом к договору разграничения балансовой принадлежности инженерных сетей и эксплуатационной ответственности сторон.

Исполнители коммунальных услуг и потребители должны обеспечивать:

- своевременное и качественное техническое обслуживание и ремонт теплопотребляющих систем, а также разработку и выполнение согласно договору на пользование тепловой энергией графиков ограничения и отключения теплопотребляющих установок при временном недостатке тепловой мощности или топлива на источниках теплоснабжения;

- допуск работников специализированных организаций, с которыми заключены договоры на техническое обслуживание и ремонт теплопотребляющих систем, на объекты в любое время суток.

Целями Плана являются:

- повышение эффективности, устойчивости и надежности функционирования объектов социальной сферы;

- мобилизация усилий по ликвидации технологических нарушений и аварийных ситуаций на объектах жилищно-коммунального назначения;

- снижение до приемлемого уровня технологических нарушений и аварийных ситуаций на объектах жилищно-коммунального назначения;

- минимизация последствий возникновения технических нарушений и аварийных ситуаций на объектах жилищно-коммунального назначения.

Раздел 2 СЦЕНАРИИ НАИБОЛЕЕ ВЕРОЯТНЫХ АВАРИЙ И НАИБОЛЕЕ ОПАСНЫХ ПО ПОСЛЕДСТВИЯМ АВАРИЙ, А ТАКЖЕ ИСТОЧНИКИ (МЕСТА) ИХ ВОЗНИКНОВЕНИЯ
Аварийная ситуация - технологическое нарушение, приведшее к разрушению или повреждению сооружений или оборудования, полному или частичному ограничению режима потребления тепловой энергии.

Аварийные ситуации подразделяются на четыре группы в зависимости от последствий:

1. Приводящие к прекращению теплоснабжения потребителей в отопительный период на срок более 24 часов.

2. Приводящие к разрушению или повреждению оборудования объектов, которые привели к выходу из строя источников тепловой энергии или тепловых сетей на срок 3 суток и более.

3. Приводящие к разрушению или повреждению сооружений, в которых находятся

объекты, которое привело к прекращению теплоснабжения потребителей.

4. Не повлекшие последствия, перечисленные выше, но вызвавшие перерыв теплоснабжения потребителей на срок более 6 часов или приведшие к снижению температуры теплоносителя в подающем трубопроводе тепловой сети в отопительный период на 30 процентов и более по сравнению с температурным графиком системы теплоснабжения.

Наиболее вероятными причинами возникновения аварийных ситуаций в работе систем теплоснабжения муниципального образования могут послужить:

- неблагоприятные погодные-климатические явления (ураганы, смерчи, бури, сильные ветры, сильные морозы, снегопады и метели, обледенение и гололед);

- человеческий фактор (неправильные действия персонала);

- прекращение подачи электрической энергии, холодной воды, топлива на источник тепловой энергии;

- внеплановая (аварийная) остановка (выход из строя) оборудования и участков тепловых сетей на объектах систем теплоснабжения.

Наиболее вероятные аварийные ситуации

Основным фактором, способствующим возникновению и развитию аварий, является наличие в оборудовании взрывопожароопасных веществ, что создает опасность выброса опасного вещества при разгерметизации.

Нахождение опасных веществ под давлением создает опасность разгерметизации при повышении давления. Разгерметизация оборудования и выброс опасных веществ могут способствовать ошибке персонала при проведении технологического процесса, неправильные действия в условиях аварии, нарушение герметичности трубопроводов, механические повреждения, коррозия, постороннее вмешательство (террористические акты).

Физический износ оборудования и трубопроводов может являться дополнительным фактором опасности производства.

Основными поражающими факторами при авариях на газопроводе являются:

- образование и перенос опасных концентраций природного газа в приземном слое атмосферы;

- поражение тепловым излучением при воспламенении природного газа;

- токсическое отравление продуктами горения;

- удушающее воздействие на человека;

- поражение воздушной ударной волной при взрыве топливно-воздушной смеси, образовавшейся при утечке природного газа.

В результате аварий, возможных в помещении котельной, поражающими факторами могут быть:

- поражение воздушной ударной волной при взрыве котельного оборудования;

- поражение осколками при разрушении котельного оборудования и трубопроводов;

- образование опасных концентраций природного газа в помещении котельной при разгерметизации газопроводов;

- поражение тепловым излучением при воспламенении природного газа;

- поражение воздушной ударной волной при взрыве топливно-воздушной смеси, образовавшейся при утечке природного газа;

- токсическое отравление продуктами горения.

При возникновении аварийных ситуаций, связанных с разгерметизацией котельного оборудования и трубопроводов газа, в зоны опасного воздействия поражающих факторов попадает персонал котельной.

Определение типовых сценариев возможных аварийных ситуаций

Типовые сценарии возможных аварийных ситуаций определяются с точки зрения развития ситуаций, при которых возможны выбросы из оборудования взрывопожароопасных веществ с последующим формированием полей поражающих факторов. Возможные причины и факторы, способствующие возникновению и развитию аварийных ситуаций в котельной

Основные факторы, способствующие возникновению и развитию аварийных ситуаций:

- наличие в газопроводе газа под избыточным давлением выше допустимого создает опасность аварийного выброса большого количества газа при нарушении герметичности газопровода, что при определенных условиях может привести к возникновению взрыва, пожара и токсического поражения персонала;

- при наличии сварных, фланцевых, резьбовых соединений, соединений, имеющих на запорно-пусковой и регулирующий арматуре, повышает вероятность аварийной разгерметизации газопровода.

Возможные причины аварийных ситуаций:

- ошибки персонала;

- отказы оборудования;

- внешние воздействия.

1. Причины, связанные с ошибками персонала:

нарушение эксплуатирующим персоналом:

- технологии и последовательности операция при эксплуатации;

- норм ведения технологического процесса;

- требований безопасности при эксплуатации;

- требований безопасности при проведении обслуживания и ремонтно-наладочных работ;

- технологии ремонтных работ, инструкции завода изготовителя;

- технологических процессов при разборке, сборке, наладке, установке и испытании оборудования.

2. Причины, связанные с отказом оборудования:

разгерметизация газопровода в результате:

- механических повреждений;

- отказов запорной, регулирующей и предохранительной арматуры;

- дефектов сварных и фланцевых соединений;

- коррозии, усталости металла.

3. Причины, связанные с внешними воздействиями:

удары молнии, воздействие высоких температур, искры от функционирующих внешних установок, открытого огня, террористические акты и непредвиденные обстоятельства.

В таблице приведены аварийные ситуации, их сценарии развития, факторы и возможные причины, способствующие возникновению и развитию аварийных ситуаций.

Краткое описание сценариев аварий:

№ сценария	Описание сценария
C1	Выброс газа на наружной установке, распространение облака + возможен пожар + взрыв газовой смеси
C2	Выброс газа в производственное помещение, загазованность помещения, взрыв газовой смеси, разрушение оборудования + термическое, барическое и осколочное поражение людей

Действия производственного персонала и аварийно-спасательных служб (формирований) по локализации и ликвидации аварий уровня «А» на примере МУП «Калугатеплосеть» г. Калуги

Номер позиции (ситуации)	Наименование и уровень аварийной ситуации	При каких условиях возможна авария	Опознавательные признаки аварии	Способы и средства локализации и ликвидации аварии	Исполнители и порядок их действий
Блок № 1. Наружная установка					
1. С-1	А. Разгерметизация газопровода на наружной установке	1. Ошибки персонала при обслуживании и ремонте газопровода. 2. Нарушение герметичности газопровода из-за дефектов изготовления, ошибок при сборке	1. Характерный шум истекающего под давлением природного газа. 2. Характерный запах одорантов природного газа	Способы локализации и ликвидации аварии: 1. Остановка газовых котлов. 2. Отключение поврежденного участка трубопровода. Газопровод приема газа из городской сети на блок 1 здания котельной оснащен: 1. Замером и сигнализацией максимального давления в комплекте с вторичным прибором, расположенным на ЦПУ. 2. Клапаном с временем закрытия $t_z = 120$ с. 3. Ручной задвижкой с временем закрытия $t_z = 300$ с.	1. Первый, заметивший аварию на газопроводе, немедленно сообщает о случившемся мастеру участка и диспетчеру предприятия по тел.: 281-211. 2. Диспетчер предприятия: а) извещает администрацию в соответствии со схемой оповещения и списком оповещения работников ОПО, его подразделений и сторонних организаций; б) немедленно вызывает персонал цеха по ремонту и обслуживанию энергетического оборудования. Время прибытия к месту проведения работ - не более 15 мин. с момента получения вызова; в) сообщает в диспетчерскую службу ООО «Р.О.С. ТЕХНОСПАС» по тел.: 8-920-823-00-00; г) при наличии пострадавших сообщает в службу экстренного реагирования по тел.: 112; д) организывает сопровождение служб к пострадавшим и к месту аварии. 3. Начальник эксплуатационного района принимает на себя обязанности ответственного руководителя работ по ликвидации аварии. До его прибытия старший мастер или сменный мастер (в зависимости от времени суток) принимает руководство по ликвидации аварии на себя. 4. Эксплуатационный персонал действует в соответствии с производственными инструкциями по эксплуатации оборудования и инструкцией по действию персонала в аварийных ситуациях

Номер позиции (ситуации)	Наименование и уровень аварийной ситуации	При каких условиях возможна авария	Опознавательные признаки аварии	Способы и средства локализации и ликвидации аварии	Исполнители и порядок их действий
Блок № 2. Помещение котельной					
2. С-2	Б. Разгерметизация газопровода в помещении котельной	1. Ошибки персонала при обслуживании и ремонте газопровода. 2. Нарушение герметичности газопровода из-за дефектов изготовления, ошибок при сборке	1. Характерный шум истекающего под давлением природного газа. 2. Характерный запах одорантов природного газа. 3. Выброс газа в производственное помещение, распространение об- лака, возможно воспламенение газозвдушно- го облака, ин- токсикация	1. Остановка газовых котлов. 2. Отключение поврежденного участка трубопровода. Газопровод приема на ГРУ оснащен: 1. Замером и сигнализацией максимального давления в комплекте с вторичным прибором, расположенным на ЦПУ. 2. Клапаном с временем закрытия $t_z = 120$ с. 3. ПЗК с временем закрытия $t_z = 1$ с. 4. Помещение котельной оборудовано сигнализацией по наличию горючих веществ в воздухе 10% НКПР (по метану) с выводом звукового и светового сигнала на ЦПУ	1. Первый, заметивший аварию на газопроводе, немедленно сообщает о случившемся мастеру участка и диспетчеру предприятия по тел.: 281-211; 2. Диспетчер предприятия: а) извещает администрацию в соответствии со схемой оповещения и списком оповещения работников ОПО, его подразделений и сторонних организаций; б) немедленно вызывает персонал цеха по ремонту и обслуживанию энергетического оборудования. Время прибытия к месту проведения работ - не более 15 мин. с момента получения вызова; в) сообщает в ООО «Р.О.С. ТЕХНОСПАС» по тел.: 8-920-823-00-00; г) при наличии пострадавших сообщает в службу экстренного реагирования по тел.: 112; д) организывает сопровождение служб к пострадавшим и к месту аварии. 3. Начальник эксплуатационного района принимает на себя обязанности ответственного руководителя работ по ликвидации аварии. До его прибытия старший мастер или сменный мастер (в зависимости от времени суток) принимает руководство по ликвидации аварии на себя. 4. Эксплуатационный персонал действует в соответствии с производственными инструкциями по эксплуатации оборудования и инструкцией по действию персонала в аварийных ситуациях

**Раздел 3
КОЛИЧЕСТВО СИЛ И СРЕДСТВ, ИСПОЛЬЗУЕМЫХ ДЛЯ ЛОКАЛИЗАЦИИ И ЛИКВИДАЦИИ ПОСЛЕДСТВИЙ АВАРИЙ НА ОБЪЕКТЕ ТЕПЛОСНАБЖЕНИЯ (СОСТАВ И ДИСЛОКАЦИЯ СИЛ И СРЕДСТВ)**

Сведения о количестве сил и средств, используемых для локализации и ликвидации последствий аварий на объекте теплоснабжения городского округа города Калуги

Для локализации и ликвидации последствий аварийных ситуаций на объектах теплоснабжения муниципального образования требуется привлечение сил и средств, достаточных для решения поставленных задач в нормативные сроки.

Для решения задач по локализации и ликвидации последствий аварийных ситуаций на объектах теплоснабжения привлекаются оперативные подразделения организаций (учреждений), связанных с функционированием систем теплоснабжения городского округа города Калуги.

Сведения о количестве сил и средств, используемых для локализации и ликвидации последствий аварий на объекте теплоснабжения организаций, функционирующих в системах теплоснабжения

К ремонтным работам посменно, а при необходимости в круглосуточном режиме, привлекаются аварийно-ремонтные бригады, специальная техника и оборудование, используются материалы организаций, функционирующих в системах теплоснабжения муниципального образования, в ведении которых находятся система централизованного теплоснабжения и специальная техника и оборудование привлеченных организаций.

Количество сил и средств, необходимых для ликвидации аварийной ситуации, должно определяться ежегодно и утверждаться нормативным документом организаций, которые могут быть привлечены к указанным работам.

Количество сил и средств в теплосетевых и теплоснабжающих организациях

Наименование организации	Аварийные бригады РСО		
	всего	численность	кол-во спецтехники
	ед.	чел.	ед.
АО «КНИИТМУ»	1	5	Привлекают сторонние организации
АО «Азимут»	1	2	Привлекают сторонние организации
ООО «Сигнал»	1	2	Привлекают сторонние организации
МУП «Калугатеплосеть» г. Калуги	4	40	8
АО «Калита»	1	4	Привлекают сторонние организации
АО «КЭМЗ»	1	4	Привлекают сторонние организации
АО «РИР Энерго»	1	4	Привлекают сторонние организации
АО «Калугатехремонт»	1	12	Привлекают сторонние организации
ООО «Дом»	1	3	Привлекают сторонние организации
АО «Тайфун»	1	4	Привлекают сторонние организации

ООО «Тепло-Сервис»	1	4	Привлекают сторонние организации
ООО «Элмат»	1	3	Привлекают сторонние организации
ОАО «РЖД»	1	5	Привлекают сторонние организации
ЖКС № 7 (г. Брянск) филиала ФГБУ «ЦЖКУ» Минобороны России	1	6	Привлекают сторонние организации
ГБУ КО «КОМЦ»	1	6	2
ООО «ЭНЕРГОТРАНС»	1	4	Привлекают сторонние организации
ООО «ТерраИнвест»	1	4	Привлекают сторонние организации
ПАО «КТЗ»	1	3	Привлекают сторонние организации
ООО «Форик»	1	3	Привлекают сторонние организации
ООО «Сетевая Компания»	1	2	Привлекают сторонние организации
АО «Восход»	1	3	Привлекают сторонние организации
ПАО «Кадви»	1	4	Привлекают сторонние организации

Нормативное время на устранение аварийной ситуации

№ п/п	Вид аварийной ситуации	Время на устранение, час.	Ожидаемая температура в жилых помещениях при температуре наружного воздуха, °С			
			0	-10	-20	Менее -20
1	Отключение отопления	2	18	18	15	15
2	Отключение отопления	4	18	18	15	15
3	Отключение отопления	6	15	15	15	10
4	Отключение отопления	8	15	15	10	10

Самостоятельные действия персонала по ликвидации аварийных ситуаций не должны противоречить требованиям Правил технической эксплуатации тепловых энергоустановок, правил техники безопасности, производственных инструкций.

Раздел 4

ПОРЯДОК И ПРОЦЕДУРА ОРГАНИЗАЦИИ ВЗАИМОДЕЙСТВИЯ СИЛ И СРЕДСТВ, А ТАКЖЕ ОРГАНИЗАЦИЙ, ФУНКЦИОНИРУЮЩИХ В СИСТЕМАХ ТЕПЛОСНАБЖЕНИЯ, НА ОСНОВАНИИ ЗАКЛЮЧЕННЫХ СОГЛАШЕНИЙ ОБ УПРАВЛЕНИИ СИСТЕМАМИ ТЕПЛОСНАБЖЕНИЯ В СООТВЕТСТВИИ С ТРЕБОВАНИЯМИ ЧАСТИ 5 СТАТЬИ 18 ФЕДЕРАЛЬНОГО ЗАКОНА ОТ 27.07.2010 № 190-ФЗ «О ТЕПЛОСНАБЖЕНИИ»

Теплоснабжающие организации и теплосетевые организации, осуществляющие свою деятельность в одной системе теплоснабжения, ежегодно до начала отопительного периода обязаны заключать между собой соглашение об управлении системой теплоснабжения в соответствии с Правилами организации теплоснабжения в Российской Федерации, утвержденными постановлением Правительства Российской Федерации от 08.08.2012 № 808.

Проект соглашения об управлении системой теплоснабжения разрабатывается единой теплоснабжающей организацией, подписывается со своей стороны и направляется теплоснабжающим и теплосетевым организациям, осуществляющим свою деятельность в одной системе теплоснабжения, не позднее 1 июня каждого года.

Теплоснабжающие и теплосетевые организации обязаны в течение 15 рабочих дней со дня получения проекта соглашения подписать его или направить единой теплоснабжающей организации замечания по проекту.

Раздел 5

ПЕРЕЧЕНЬ МЕРОПРИЯТИЙ, НАПРАВЛЕННЫХ НА ОБЕСПЕЧЕНИЕ БЕЗОПАСНОСТИ НАСЕЛЕНИЯ (В СЛУЧАЕ ЕСЛИ В РЕЗУЛЬТАТЕ АВАРИЙ НА ОБЪЕКТЕ ТЕПЛОСНАБЖЕНИЯ МОЖЕТ ВОЗНИКНУТЬ УГРОЗА БЕЗОПАСНОСТИ НАСЕЛЕНИЯ)

При получении сообщения о возникновении аварии на наружных инженерных системах, отключении или ограничении потребителей коммунальными услугами диспетчер, ответственное должностное лицо соответствующей ресурсоснабжающей, сетевой организации принимают оперативные меры по обеспечению безопасности на месте аварии (ограждение, освещение, охрана и др.) и действуют в соответствии с инструкцией по ликвидации аварийных ситуаций.

Схема взаимодействия дежурно-диспетчерских и аварийно-восстановительных служб при возникновении или ликвидации аварий при предоставлении коммунальных услуг в городском округе городе Калуге

Информация собирается:
- в диспетчерских службах ресурсоснабжающих, сетевых организаций: ГП «Калугаоблводоканал» - 211-112; МУП «Калугатеплосеть» г. Калуги - 28-12-11; Филиал ПАО «Россети Центр и Приволжье» - «Калугаэнерго» - 8-800-220-02-20; ОАО «Газпром газораспределение Калуг» в г. Калуге - 104;
- в аварийно-диспетчерских службах, обслуживающих внутренние инженерные системы многоквартирных домов: ООО «ГАС» - 55-71-33, 53-56-35; ООО «ОДУ» - 22-09-34

При возникновении незначительных повреждений на внутренних и наружных инженерных системах диспетчер, ответственное лицо исполнителя работ:

1. Информировать руководителя организации, направляют дежурную бригаду для уточнения степени повреждения, ограждения опасной зоны, определения времени ликвидации последствий отключения, утечки, засора и т.д.	2. Оповещают энергоснабжающие, ресурсоснабжающие, сетевые, управляющие организации и потребителей	3. При необходимости информируют оперативного дежурного ЕДДС и управление жилищно-коммунального хозяйства города Калуги (70-11-10, 70-11-47)
---	---	--

В случае невозможности оперативного устранения аварийной ситуации диспетчер, ответственное лицо соответствующей организации информируют и взаимодействуют:

1. Министерство строительства и жилищно-коммунального хозяйства Калужской области (56-27-56)	2. Оперативный дежурный ЕДДС (777-112)	3. Управление жилищно-коммунального хозяйства города Калуги (70-11-33)
--	--	--

Раздел 6

ПОРЯДОК ОРГАНИЗАЦИИ МАТЕРИАЛЬНО-ТЕХНИЧЕСКОГО, ИНЖЕНЕРНОГО И ФИНАНСОВОГО ОБЕСПЕЧЕНИЯ ОПЕРАЦИЙ ПО ЛОКАЛИЗАЦИИ И ЛИКВИДАЦИИ АВАРИЙ НА ОБЪЕКТЕ ТЕПЛОСНАБЖЕНИЯ

Финансирование расходов на проведение непредвиденных аварийно-восста-

новительных работ и пополнение аварийного запаса материальных ресурсов для устранения аварий и последствий стихийных бедствий на коммунальных объектах, в многоквартирных домах осуществляется в установленном порядке за счет средств ресурсоснабжающих, сетевых организаций, управляющих организаций, ТСЖ, а также денежные средства могут быть выделены из резервного фонда администрации городского округа города Калуги.

Приложение 7 к постановлению администрации городского округа города Калуги от 13.02.2026 № 75-П

ПОРЯДОК (ПЛАН) ДЕЙСТВИЙ ПО ЛИКВИДАЦИИ ПОСЛЕДСТВИЙ АВАРИЙНЫХ СИТУАЦИЙ В СФЕРЕ ТЕПЛОСНАБЖЕНИЯ В ГОРОДСКОМ ОКРУГЕ ГОРОДЕ КАЛУГЕ НА 2026-2027 ГГ.

Раздел 1

ОБЩИЕ СВЕДЕНИЯ

1. Основные положения разработки (актуализации) порядка (плана) действий по ликвидации последствий аварийных ситуаций в сфере теплоснабжения

Общие положения

Настоящий Порядок (план) действий по ликвидации последствий аварийных ситуаций в сфере теплоснабжения в городском округе городе Калуге (в том числе с применением электронного моделирования аварийных ситуаций) (далее - План) разработан во исполнение требований пункта 1 части 3 статьи 20 Федерального закона от 27.07.2010

№ 190-ФЗ «О теплоснабжении», с учетом положений:

- Федерального закона от 27.07.2006 № 149-ФЗ «Об информации, информационных технологиях и о защите информации»;

- Федерального закона от 23.11.2009 № 261-ФЗ «Об энергосбережении и о повышении энергетической эффективности и о внесении изменений в отдельные законодательные акты Российской Федерации»;

- постановления Правительства Российской Федерации от 22.02.2012 № 154 «О требованиях к схемам теплоснабжения, порядку их разработки и утверждения»;

- постановления Правительства Российской Федерации от 16.05.2014 № 452 «Об утверждении правил определения плановых и расчетных фактических значений показателей надежности и энергетической эффективности объектов теплоснабжения, а также определения достижения организацией, осуществляющей регулируемые виды деятельности в сфере теплоснабжения, указанных плановых значений и о внесении изменений в постановление Правительства Российской Федерации от 15.05.2010 № 340»;

- приказа Министерства энергетики Российской Федерации от 14.05.2025 № 511 «Об утверждении Правил технической эксплуатации объектов теплоснабжения и теплопотребляющих установок»;

- приказа Министерства энергетики Российской Федерации от 13.11.2024 № 2234 «Об утверждении Правил обеспечения готовности к отопительному периоду и Порядка проведения оценки обеспечения готовности к отопительному периоду».

Основным документом, регламентирующим требования к порядку разработки и утверждения, составу сведений, которые должны содержаться в Плате действий, является приказ Министерства энергетики Российской Федерации от 13.11.2024 № 2234 «Об утверждении Правил обеспечения готовности к отопительному периоду и Порядка проведения оценки обеспечения готовности к отопительному периоду» (далее - Приказ № 2234).

План должен содержать следующие сведения:

- сценарии наиболее вероятных аварий и наиболее опасных по последствиям аварий, а также источники (места) их возникновения;

- количество сил и средств, используемых для локализации и ликвидации последствий аварий на объекте теплоснабжения (далее - силы и средства);

- порядок и процедура организации взаимодействия сил и средств, а также организаций, функционирующих в системах теплоснабжения, на основании заключенных соглашений об управлении системами теплоснабжения в соответствии с требованиями части 5 статьи 18 Федерального закона от 27.07.2010 № 190-ФЗ «О теплоснабжении»;

- состав и дислокация сил и средств;

- перечень мероприятий, направленных на обеспечение безопасности населения (в случае если в результате аварий на объекте теплоснабжения может возникнуть угроза безопасности населения);

- порядок организации материально-технического, инженерного и финансового обеспечения операций по локализации и ликвидации аварий на объекте теплоснабжения.

План подлежит ежегодной актуализации в отношении разделов и сведений, касающихся объектов систем теплоснабжения; сценариев вероятных аварийных ситуаций; количества, состава и дислокации сил и средств; должностей, Ф.И.О., контактных данных ответственных лиц и др.

План после его утверждения размещается на официальном сайте администрации городского округа города Калуги в информационно-телекоммуникационной сети Интернет в течение 5 рабочих дней со дня его утверждения. Не подлежат опубликованию сведения о сценариях наиболее вероятных аварий и наиболее опасных по последствиям аварий, а также источники (места) их возникновения, сведения о составе и дислокации сил и средств.

Цели, задачи, обязанности

Одной из задач городского округа города Калуги является организация обеспечения надежного теплоснабжения потребителей на территории городского округа города Калуги, в том числе оперативное рассмотрение обращений потребителей по вопросам надежности теплоснабжения.

Обязанности теплоснабжающих организаций:

- организовать взаимодействие между единой дежурно-диспетчерской службой городского округа города Калуги (далее - ЕДДС) и теплоснабжающими организациями;

- разработать и утвердить инструкции с разработанным оперативным планом действий при технологических нарушениях, ограничениях и отключениях потребителей при временном недостатке энергоресурсов или топлива;

- при получении информации о технологических нарушениях на инженерно-технических сетях или нарушениях установленных режимов энергосбережения обеспечить выезд на место своих представителей;

- производить работы по ликвидации аварии на обслуживаемых инженерных сетях в минимально установленные сроки;

- принимать меры по охране опасных зон (место аварии необходимо оградить, обозначить значком и обеспечить постоянное наблюдение в целях предупреждения случайного попадания пешеходов и транспортных средств в опасную зону);

- доводить до диспетчера ЕДДС информацию о прекращении или ограничении подачи теплоносителя, длительности отключения с указанием причин, принимаемых мерах и сроках устранения, привлекаемых силах и средствах.

Взаимоотношения теплоснабжающих организаций с исполнителями коммунальных услуг и потребителями определяются заключенными между ними договорами и действующим законодательством в сфере предоставления коммунальных услуг. Ответственность исполнителей коммунальных услуг, потребителей и теплоснабжающей организации определяется балансовой принадлежностью инженерных сетей и фиксируется в акте, прилагаемом к договору разграничения балансовой принадлежности инженерных сетей и эксплуатационной ответственности сторон.

Исполнители коммунальных услуг и потребители должны обеспечивать:

- своевременное и качественное техническое обслуживание и ремонт теплопотребляющих систем, а также разработку и выполнение согласно договору на пользование тепловой энергией графиков ограничения и отключения теплопотребляющих установок при временном недостатке тепловой мощности или топлива на источниках теплоснабжения;

- допуск работников специализированных организаций, с которыми заключены договоры на техническое обслуживание и ремонт теплопотребляющих систем, на объекты в любое время суток.

Целями Плана являются:

- повышение эффективности, устойчивости и надежности функционирования объектов социальной сферы;

- мобилизация усилий по ликвидации технологических нарушений и аварийных ситуаций на объектах жилищно-коммунального назначения;

- снижение до приемлемого уровня технологических нарушений и аварийных ситуаций на объектах жилищно-коммунального назначения;

- минимизация последствий возникновения технических нарушений и аварийных ситуаций на объектах жилищно-коммунального назначения.

Раздел 2

СЦЕНАРИИ НАИБОЛЕЕ ВЕРОЯТНЫХ АВАРИЙ И НАИБОЛЕЕ ОПАСНЫХ ПО ПОСЛЕДСТВИЯМ АВАРИЙ, А ТАКЖЕ ИСТОЧНИКИ (МЕСТА) ИХ ВОЗНИКНОВЕНИЯ

Аварийная ситуация - технологическое нарушение, приведшее к разрушению или повреждению сооружений или оборудования, полному или частичному ограничению режима потребления тепловой энергии.

Аварийные ситуации подразделяются на четыре группы в зависимости от последствий:

1. Приводящие к прекращению теплоснабжения потребителей в отопительный период на срок более 24 часов.

2. Приводящие к разрушению или повреждению оборудования объектов, которые привели к выходу из строя источников тепловой энергии или тепловых сетей на срок 3 суток и более.

3. Приводящие к разрушению или повреждению сооружений, в которых находятся объекты, которое привело к прекращению теплоснабжения потребителей.

4. Не повлекшие последствий, перечисленные выше, но вызвавшие перерыв теплоснабжения потребителей на срок более 6 часов или приведшие к снижению температуры теплоносителя в подающем трубопроводе тепловой сети в отопительный период на 30 процентов и более по сравнению с температурным графиком системы теплоснабжения.

Наиболее вероятными причинами возникновения аварийных ситуаций в работе систем теплоснабжения муниципального образования могут послужить:

- неблагоприятные погодные-климатические явления (ураганы, смерчи, бури, сильные ветры, сильные морозы, снегопады и метели, обледенение и гололед);

- человеческий фактор (неправильные действия персонала);

- прекращение подачи электрической энергии, холодной воды, топлива на источник тепловой энергии;

- внеплановая (аварийная) остановка (выход из строя) оборудования и участков тепловых сетей на объектах систем теплоснабжения.

Наиболее вероятные аварийные ситуации

Основным фактором, способствующим возникновению и развитию аварий, является наличие в оборудовании взрывопожароопасных веществ, что создает опасность выброса опасного вещества при разгерметизации.

Нахождение опасных веществ под давлением создает опасность разгерметизации при повышении давления. Разгерметизации оборудования и выбросу опасных веществ могут способствовать ошибки персонала при проведении технологического процесса, неправильные действия в условиях аварии, нарушение герметичности трубопроводов, механические повреждения, коррозия, постороннее вмешательство (террористические акты).

Физический износ оборудования и трубопроводов может являться дополнительным фактором опасности производства.

Основными поражающими факторами при авариях на газопроводе являются:

- образование и перенос опасных концентраций природного газа в приземном слое атмосферы;

- поражение тепловым излучением при воспламенении природного газа;

- токсическое отравление продуктами горения;

- удушающее воздействие на человека;

- поражение воздушной ударной волной при взрыве топливно-воздушной смеси, образовавшейся при утечке природного газа.

В результате аварий, возможных в помещении котельной, поражающими факторами могут быть:

- поражение воздушной ударной волной при взрыве котельного оборудования;

- поражение осколками при разрушении котельного оборудования и трубопроводов;

- образование опасных концентраций природного газа в помещении котельной при разгерметизации газопроводов;

- поражение тепловым излучением при воспламенении природного газа;

- поражение воздушной ударной волной при взрыве топливно-воздушной смеси, образовавшейся при утечке природного газа;

- токсическое отравление продуктами горения.

При возникновении аварийных ситуаций, связанных с разгерметизацией котельного оборудования и трубопроводов газа, в зоны опасного воздействия поражающих факторов попадает персонал котельной.

Определение типовых сценариев возможных аварийных ситуаций

Типовые сценарии возможных аварийных ситуаций определяются с точки зрения развития ситуаций, при которых возможны выбросы из оборудования взрывопожароопасных веществ с последующим формированием полей поражающих факторов.

Возможные причины и факторы, способствующие возникновению

и развитию аварийных ситуаций в котельной

Основные факторы, способствующие возникновению и развитию аварийных ситуаций:

- наличие в газопроводе газа под избыточным давлением выше допустимого создает опасность аварийного выброса большого количества газа при нарушении герметичности газопровода, что при определенных условиях может привести к возникновению взрыва, пожара и токсического поражения персонала;

- при наличии сварных, фланцевых, резьбовых соединений, соединений, имеющих запорно-пусковую и регулирующую арматуру, повышает вероятность аварийной разгерметизации газопровода.

Возможные причины аварийных ситуаций:

- ошибки персонала;

- отказы оборудования;

- внешние воздействия.

1. Причины, связанные с ошибками персонала:

нарушение эксплуатирующим персоналом:
- технологии и последовательности операция при эксплуатации;
- норм ведения технологического процесса;
- требований безопасности при эксплуатации;
- требований безопасности при проведении обслуживания и ремонтно-наладочных работ;

- технологии ремонтных работ, инструкции завода изготовителя;
- технологических процессов при разборке, сборке, наладке, установке и испытании оборудования.

2. Причины, связанные с отказом оборудования:

разгерметизация газопровода в результате:

- механических повреждений;
- отказов запорной, регулирующей и предохранительной арматуры;
- дефектов сварных и фланцевых соединений;
- коррозии, усталости металла.

3. Причины, связанные с внешними воздействиями:

удары молнии, воздействие высоких температур, искры от функционирующих внешних установок, открытого огня, террористические акты и непредвиденные обстоятельства.

В таблице приведены аварийные ситуации, их сценарии развития, факторы и возможные причины, способствующие возникновению и развитию аварийных ситуаций. Краткое описание сценариев аварий:

№ сценария	Описание сценария
С 1	Выброс газа на наружной установке, распространение облака + возможен пожар + взрыв газовоздушного облака
С 2	Выброс газа в производственное помещение, загазованность помещения, взрыв газовоздушной смеси, разрушение оборудования + термическое, барическое и осколочное поражение людей

Действия производственного персонала и аварийно-спасательных служб (формирований) по локализации и ликвидации аварий уровня «А» на примере МУП «Калугатеплосеть» г. Калуги

Номер позиции (ситуации)	Наименование и уровень аварийной ситуации	При каких условиях возможна аварийная ситуация	Опознавательные признаки аварии	Способы и средства локализации и ликвидации аварии	Исполнители и порядок их действий
--------------------------	---	--	---------------------------------	--	-----------------------------------

Блок № 1. Наружная установка					
1. С-1	А. Разгерметизация газопровода на наружной установке	1. Ошибки персонала при обслуживании и ремонте газопровода. 2. Нарушение герметичности газопровода из-за дефектов изготовления, ошибок при сборке	1. Характерный шум истекающего под давлением природного газа. 2. Характерный запах одорантов природного газа	Способы локализации и ликвидации аварии: 1. Остановка газовых котлов. 2. Отключение поврежденного участка трубопровода. Газопровод приема газа из городской сети на блок 1 здания котельной оснащен: 1. Замером и сигнализацией максимального давления в комплекте с вторичным прибором, расположенным на ЦПУ. 2. Клапаном с временем закрытия $t_z = 120$ с. 3. Ручной задвижкой с временем закрытия $t_z = 300$ с.	1. Первый, заметивший аварию на газопроводе, немедленно сообщает о случившемся мастеру участка и диспетчеру предприятия по тел.: 281-211. 2. Диспетчер предприятия: а) извещает администрацию в соответствии со схемой оповещения и списком оповещения работников ОПО, его подразделений и сторонних организаций; б) немедленно вызывает персонал цеха по ремонту и обслуживанию энергетического оборудования. Время прибытия к месту проведения работ - не более 15 мин. с момента получения вызова; в) сообщает в диспетчерскую службу ООО «Р.О.С. ТЕХНОСПАС» по тел.: 8-920-823-00-00; г) при наличии пострадавших сообщает в службу экстренного реагирования по тел.: 112; д) организывает сопровождение служб к пострадавшим и к месту аварии. 3. Начальник эксплуатационного района принимает на себя обязанности ответственного руководителя работ по ликвидации аварии. До его прибытия старший мастер или сменный мастер (в зависимости от времени суток) принимает руководство по ликвидации аварии на себя. 4. Эксплуатационный персонал действует в соответствии с производственными инструкциями по эксплуатации оборудования и инструкцией по действию персонала в аварийных ситуациях

Блок № 2. Помещение котельной					
2. С-2	Б. Разгерметизация газопровода в помещении котельной	1. Ошибки персонала при обслуживании и ремонте газопровода. 2. Нарушение герметичности газопровода из-за дефектов изготовления, ошибок при сборке	1. Характерный шум истекающего под давлением природного газа. 2. Характерный запах одорантов природного газа. 3. Выброс газа в производственное помещение, распространение облака, возможно воспламенение газовоздушного облака, интоксикация	1. Остановка газовых котлов. 2. Отключение поврежденного участка трубопровода. Газопровод приема на ГРУ оснащен: 1. Замером и сигнализацией максимального давления в комплекте с вторичным прибором, расположенным на ЦПУ. 2. Клапаном с временем закрытия $t_z = 120$ с. 3. ПЗК с временем закрытия $t_z = 1$ с. 4. Помещение котельной оборудовано сигнализацией по наличию горючих веществ в воздухе 10% НКПР (по метану) с выводом звукового и светового сигнала на ЦПУ	1. Первый, заметивший аварию на газопроводе, немедленно сообщает о случившемся мастеру участка и диспетчеру предприятия по тел.: 281-211; 2. Диспетчер предприятия: а) извещает администрацию в соответствии со схемой оповещения и списком оповещения работников ОПО, его подразделений и сторонних организаций; б) немедленно вызывает персонал цеха по ремонту и обслуживанию энергетического оборудования. Время прибытия к месту проведения работ - не более 15 мин. с момента получения вызова; в) сообщает в ООО «Р.О.С. ТЕХНОСПАС» по тел.: 8-920-823-00-00; г) при наличии пострадавших сообщает в службу экстренного реагирования по тел.: 112; д) организует сопровождение служб к пострадавшим и к месту аварии. 3. Начальник эксплуатационного района принимает на себя обязанности ответственного руководителя работ по ликвидации аварии. До его прибытия старший мастер или сменный мастер (в зависимости от времени суток) принимает руководство по ликвидации аварии на себя. 4. Эксплуатационный персонал действует в соответствии с производственными инструкциями по эксплуатации оборудования и инструкцией по действию персонала в аварийных ситуациях

**Раздел 3
КОЛИЧЕСТВО СИЛ И СРЕДСТВ, ИСПОЛЬЗУЕМЫХ ДЛЯ ЛОКАЛИЗАЦИИ И ЛИКВИДАЦИИ ПОСЛЕДСТВИЙ АВАРИЙ НА ОБЪЕКТЕ ТЕПЛОСНАБЖЕНИЯ (СОСТАВ И ДИСЛОКАЦИЯ СИЛ И СРЕДСТВ)**

Сведения о количестве сил и средств, используемых для локализации и ликвидации последствий аварий на объекте теплоснабжения городского округа города Калуги

Для локализации и ликвидации последствий аварийных ситуаций на объектах теплоснабжения муниципального образования требуется привлечение сил и средств, достаточных для решения поставленных задач в нормативные сроки.

Для решения задач по локализации и ликвидации последствий аварийных ситуаций на объектах теплоснабжения привлекаются оперативные подразделения организаций (учреждений), связанных с функционированием систем теплоснабжения городского округа города Калуги.

Сведения о количестве сил и средств, используемых для локализации и ликвидации последствий аварий на объекте теплоснабжения организаций, функционирующих в системах теплоснабжения

К ремонтным работам посменно, а при необходимости в круглосуточном режиме, привлекаются аварийно-ремонтные бригады, специальная техника и оборудование, используются материалы организаций, функционирующих в системах теплоснабжения муниципального образования, в ведении которых находятся система централизованного теплоснабжения и специальная техника и оборудование привлеченных организаций.

Количество сил и средств, необходимых для ликвидации аварийной ситуации, должно определяться ежегодно и утверждаться нормативным документом организаций, которые могут быть привлечены к указанным работам.

Количество сил и средств в теплосетевых и теплоснабжающих организациях

Наименование организации	Аварийные бригады РСО		
	всего ед.	численность чел.	кол-во спецтехники ед.
АО «КНИИТМУ»	1	5	Привлекают сторонние организации
АО «Азимут»	1	2	Привлекают сторонние организации
ООО «Сигнал»	1	2	Привлекают сторонние организации
МУП «Калугатеплосеть» г. Калуги	4	40	8
АО «Калита»	1	4	Привлекают сторонние организации
АО «КЭМЗ»	1	4	Привлекают сторонние организации
АО «РИР Энерго»	1	4	Привлекают сторонние организации
АО «Калугатехремонт»	1	12	Привлекают сторонние организации
ООО «Дом»	1	3	Привлекают сторонние организации
АО «Тайфун»	1	4	Привлекают сторонние организации
ООО «Тепло-Сервис»	1	4	Привлекают сторонние организации
ООО «Элмат»	1	3	Привлекают сторонние организации
ОАО «РЖД»	1	5	Привлекают сторонние организации
ЖКС № 7 (г. Брянск) филиала ФГБУ «ЦЖКУ» Минобороны России	1	6	Привлекают сторонние организации
ГБУ КО «КОМЦ»	1	6	2
ООО «ЭНЕРГОТРАНС»	1	4	Привлекают сторонние организации
ООО «ТерраИнвест»	1	4	Привлекают сторонние организации
ПАО «КТЗ»	1	3	Привлекают сторонние организации
ООО «Форик»	1	3	Привлекают сторонние организации
ООО «Сетевая Компания»	1	2	Привлекают сторонние организации
АО «Восход»	1	3	Привлекают сторонние организации
ПАО «Кадви»	1	4	Привлекают сторонние организации

Нормативное время на устранение аварийной ситуации

№ п/п	Вид аварийной ситуации	Время на устранение, час.	Ожидаемая температура в жилых помещениях при температуре наружного воздуха, °С			
			0	-10	-20	Менее -20
1	Отключение отопления	2	18	18	15	15
2	Отключение отопления	4	18	18	15	15
3	Отключение отопления	6	15	15	15	10
4	Отключение отопления	8	15	15	10	10

Самостоятельные действия персонала по ликвидации аварийных ситуаций не должны противоречить требованиям Правил технической эксплуатации тепловых энергоустановок, правил техники безопасности, производственных инструкций.

Раздел 4

ПОРЯДОК И ПРОЦЕДУРА ОРГАНИЗАЦИИ ВЗАИМОДЕЙСТВИЯ СИЛ И СРЕДСТВ, А ТАКЖЕ ОРГАНИЗАЦИЙ, ФУНКЦИОНИРУЮЩИХ В СИСТЕМАХ ТЕПЛОСНАБЖЕНИЯ, НА ОСНОВАНИИ ЗАКЛЮЧЕННЫХ СОГЛАШЕНИЙ ОБ УПРАВЛЕНИИ СИСТЕМАМИ ТЕПЛОСНАБЖЕНИЯ В СООТВЕТСТВИИ С ТРЕБОВАНИЯМИ ЧАСТИ 5 СТАТЬИ 18 ФЕДЕРАЛЬНОГО ЗАКОНА ОТ 27.07.2010 № 190-ФЗ «О ТЕПЛОСНАБЖЕНИИ»

Теплоснабжающие организации и теплосетевые организации, осуществляющие свою деятельность в одной системе теплоснабжения, ежегодно до начала отопительного периода обязаны заключать между собой соглашение об управлении системой теплоснабжения в соответствии с Правилами организации теплоснабжения в Российской Федерации, утвержденными постановлением Правительства Российской Федерации от 08.08.2012 № 808.

Проект соглашения об управлении системой теплоснабжения разрабатывается единой теплоснабжающей организацией, подписывается со своей стороны и направляется теплоснабжающим и теплосетевым организациям, осуществляющим свою деятельность в одной системе теплоснабжения, не позднее 1 июня каждого года.

Теплоснабжающие и теплосетевые организации обязаны в течение 15 рабочих дней со дня получения проекта соглашения подписать его или направить единой теплоснабжающей организации замечания по проекту.

Раздел 5

ПЕРЕЧЕНЬ МЕРОПРИЯТИЙ, НАПРАВЛЕННЫХ НА ОБЕСПЕЧЕНИЕ БЕЗОПАСНОСТИ НАСЕЛЕНИЯ (В СЛУЧАЕ ЕСЛИ В РЕЗУЛЬТАТЕ АВАРИЙ НА ОБЪЕКТЕ ТЕПЛОСНАБЖЕНИЯ МОЖЕТ ВОЗНИКНУТЬ УГРОЗА БЕЗОПАСНОСТИ НАСЕЛЕНИЯ)

При получении сообщения о возникновении аварии на наружных инженерных системах, отключении или ограничении потребителей коммунальными услугами диспетчер, ответственное должностное лицо соответствующей ресурсоснабжающей, сетевой организации принимают оперативные меры по обеспечению безопасности на месте аварии (ограждение, освещение, охрана и др.) и действуют в соответствии с инструкцией по ликвидации аварийных ситуаций.

Схема взаимодействия дежурно-диспетчерских и аварийно-восстановительных служб при возникновении или ликвидации аварий при предоставлении коммунальных услуг в городском округе городе Калуге

Информация собирается: - в диспетчерских службах ресурсоснабжающих, сетевых организаций:
 ГП «Калугаоблводоканал» - 211-112;
 МУП «Калугатеплосеть» г. Калуги - 28-12-11;
 Филиал ПАО «Россети Центр и Приволжье» - «Калугазэнерго» - 8-800-220-02-20;
 ОАО «Газпром газораспределение Калуга» в г. Калуге - 104;
 - в аварийно-диспетчерских службах, обслуживающих внутренние инженерные системы многоквартирных домов:
 ООО «ГАС» - 55-71-33, 53-56-35; ООО «ОДУО» - 22-09-34

При возникновении незначительных повреждений на внутренних и наружных инженерных системах диспетчер, ответственное лицо исполнителя работ:

1. Информировать руководителя организации, направляют дежурную бригаду для уточнения степени повреждения, ограждения опасной зоны, определения времени ликвидации последствий отключения, утечки, засора и т.д.	2. Оповещают энергоснабжающие, ресурсоснабжающие, сетевые, управляющие организации и потребителей	3. При необходимости информируют оперативного дежурного ЕДДС и управление жилищно-коммунального хозяйства города Калуги (70-11-10, 70-11-47)
---	---	--

В случае невозможности оперативного устранения аварийной ситуации диспетчер, ответственное лицо соответствующей организации информируют и взаимодействуют:

1. Министерство строительства и жилищно-коммунального хозяйства Калужской области (56-27-56)	2. Оперативный дежурный ЕДДС (777-112)	3. Управление жилищно-коммунального хозяйства города Калуги (70-11-33)
--	--	--

Раздел 6 ПОРЯДОК ОРГАНИЗАЦИИ МАТЕРИАЛЬНО-ТЕХНИЧЕСКОГО, ИНЖЕНЕРНОГО И ФИНАНСОВОГО ОБЕСПЕЧЕНИЯ ОПЕРАЦИЙ ПО ЛОКАЛИЗАЦИИ ЛИКВИДАЦИИ АВАРИЙ НА ОБЪЕКТЕ ТЕПЛОСНАБЖЕНИЯ

Финансирование расходов на проведение непредвиденных аварийно-восстановительных работ и пополнение аварийного запаса материальных ресурсов для устранения аварий и последствий стихийных бедствий на коммунальных объектах, в многоквартирных домах осуществляется в установленном порядке за счет средств ресурсоснабжающих, сетевых организаций, управляющих организаций, ТСЖ, а также денежные средства могут быть выделены из резервного фонда администрации городского округа города Калуги.



АДМИНИСТРАЦИЯ ГОРОДСКОГО ОКРУГА ГОРОДА КАЛУГИ ЗАМЕСТИТЕЛЬ ГЛАВЫ ГОРОДСКОГО ОКРУГА ГОРОДА КАЛУГИ – НАЧАЛЬНИК УПРАВЛЕНИЯ АРХИТЕКТУРЫ, ГРАДОСТРОИТЕЛЬСТВА И ЗЕМЕЛЬНЫХ ОТНОШЕНИЙ ГОРОДА КАЛУГИ РАСПОРЯЖЕНИЕ

от 16.02.2026 № 420-06-Р
 О внесении изменений в распоряжение заместителя Городского Головы - начальника управления архитектуры, градостроительства и земельных отношений города Калуги от 10.03.2025 № 876-06-р «Об утверждении направления «Национальная экономика» муниципальной программы муниципального образования «Город Калуга» «Территориальное планирование и градостроительное зонирование муниципального образования «Город Калуга»

В соответствии со статьями 31, 36 Устава городского округа города Калуги Калужской области, постановлением Городской Управы города Калуги от 02.08.2013 № 220-п «Об утверждении порядка принятия решения о разработке муниципальных программ городского округа города Калуги Калужской области, их формирования и реализации и порядка проведения оценки эффективности реализации муниципальных программ городского округа города Калуги Калужской области», постановлением Городской Управы города Калуги от 04.02.2025 № 36-п «Об утверждении муниципальной программы городского округа города Калуги Калужской области «Территориальное планирование и градостроительное зонирование городского округа города Калуги Калужской области», пунктами 3.1, 3.78 Положения об управлении архитектуры, градостроительства и земельных отношений города Калуги, утвержденного Решением Городской Думы городского округа «Город Калуга» от 01.02.2011 № 15

1. Внести в распоряжение заместителя Городского Головы - начальника управления архитектуры, градостроительства и земельных отношений города Калуги от 10.03.2025 № 876-06-р «Об утверждении направления «Национальная экономика» муниципальной программы муниципального образования «Город Калуга» «Территориальное планирование и градостроительное зонирование муниципального образования «Город Калуга» (далее - распоряжение), следующие изменения:

1.1. Название распоряжения изложить в новой редакции:
 «Об утверждении направления «Национальная экономика» муниципальной программы городского округа города Калуги Калужской области «Территориальное планирование и градостроительное зонирование городского округа города Калуги Калужской области».

1.2. Преамбулу распоряжения изложить в новой редакции:
 «В соответствии со статьями 31, 36 Устава городского округа города Калуги Калужской области, постановлением Городской Управы города Калуги от 02.08.2013 № 220-п «Об утверждении порядка принятия решения о разработке муниципальных программ городского округа города Калуги Калужской области, их формирования и реализации и порядка проведения оценки эффективности реализации муниципальных программ городского округа города Калуги Калужской области», постановлением Городской Управы города Калуги от 04.02.2025 № 36-п «Об утверждении муниципальной программы городского округа города Калуги Калужской области «Территориальное планирование и градостроительное зонирование городского округа города Калуги Калужской области», пунктами 3.1, 3.78 Положения об управлении архитектуры, градостроительства и земельных отношений города Калуги, утвержденного Решением Городской Думы городского округа «Город Калуга» от 01.02.2011 № 15».

1.3. Пункт 1 распоряжения изложить в новой редакции:
 «1. Утвердить направление «Национальная экономика» муниципальной программы городского округа города Калуги Калужской области «Территориальное планирование и градостроительное зонирование городского округа города Калуги Калужской области» в соответствии с приложением к настоящему распоряжению».

1.4. Приложение к распоряжению изложить в новой редакции согласно приложению к настоящему распоряжению.

2. Настоящее распоряжение вступает в силу с момента принятия и распространяется на правоотношения, возникшие с 30.09.2025.

3. Контроль за исполнением настоящего распоряжения оставляю за собой.

Ю.В. КОВТУН

Приложение к распоряжению заместителя главы городского округа города Калуги - начальника управления архитектуры, градостроительства и земельных отношений города Калуги от 16 февраля 2026 г. № 420-06-Р

1. СТРУКТУРА НАПРАВЛЕНИЯ «НАЦИОНАЛЬНАЯ ЭКОНОМИКА» МУНИЦИПАЛЬНОЙ ПРОГРАММЫ ГОРОДСКОГО ОКРУГА ГОРОДА КАЛУГИ КАЛУЖСКОЙ ОБЛАСТИ «ТЕРРИТОРИАЛЬНОЕ ПЛАНИРОВАНИЕ И ГРАДОСТРОИТЕЛЬНОЕ ЗОНИРОВАНИЕ ГОРОДСКОГО ОКРУГА ГОРОДА КАЛУГИ КАЛУЖСКОЙ ОБЛАСТИ»

№ п/п	Наименование направления муниципальной программы/наименование структурного элемента/наименование мероприятия, входящего в состав структурного элемента	Задача структурного элемента, решение которой обеспечивается реализацией структурного элемента	Связь задачи структурного элемента с показателем направления муниципальной программы	Соисполнитель/участник	Срок реализации
1	2	3	4	5	6
Направление «Национальная экономика»					
Комплекс процессных мероприятий					
1.	Структурный элемент «Выполнение работ по внесению изменений в документы территориального планирования и градостроительного зонирования, документацию по планировке территории»	Обеспечение устойчивого развития, эффективного использования территории под размещение объектов капитального строительства, социальных объектов и объектов инженерной инфраструктуры	1. Количество актуальных документов территориального планирования и градостроительного зонирования городского округа города Калуги Калужской области 2. Количество проектов планировок и проектов межевания территорий городского округа города Калуги Калужской области	Управление архитектуры, градостроительства и земельных отношений города Калуги	2025 - 2030
1.1	Выполнение работ по проектам планировки территории и проектам межевания территорий				
1.2	Подготовка проектов планировки и/или проектов межевания территорий для последующего проведения комплексных кадастровых работ				
1.3	Выполнение работ по разработке проекта внесения изменений в Генеральный план				
2.	Структурный элемент «Проведение комплексных кадастровых работ»	Увеличение площади и количества объектов недвижимости, расположенных на территории муниципального образования и учтенных в Едином государственном реестре недвижимости (далее - ЕГРН), с границами, установленными в соответствии с требованиями законодательства Российской Федерации	Количество объектов недвижимости, в отношении которых проведены комплексные кадастровые работы	Управление архитектуры, градостроительства и земельных отношений города Калуги	2025 — 2027
2.1	Проведение комплексных кадастровых работ				
3	Структурный элемент «Разработка документации по описанию границ населенных пунктов и (или) границ территориальных зон муниципальных образований Калужской области для внесения в сведения Единого государственного реестра недвижимости»	Описание границ населенных пунктов и (или) границ территориальных зон	Количество изменившихся контуров территориальных зон и (или) изменившихся границ населенных пунктов, подлежащих внесению в ЕГРН	Управление архитектуры, градостроительства и земельных отношений города Калуги	2025
3.1	Разработка документации по описанию границ населенных пунктов и (или) границ территориальных зон муниципальных образований Калужской области для внесения в сведения Единого государственного реестра недвижимости				

2. ФИНАНСОВОЕ ОБЕСПЕЧЕНИЕ НАПРАВЛЕНИЯ «НАЦИОНАЛЬНАЯ ЭКОНОМИКА» МУНИЦИПАЛЬНОЙ ПРОГРАММЫ ГОРОДСКОГО ОКРУГА ГОРОДА КАЛУГИ КАЛУЖСКОЙ ОБЛАСТИ «ТЕРРИТОРИАЛЬНОЕ ПЛАНИРОВАНИЕ И ГРАДОСТРОИТЕЛЬНОЕ ЗОНИРОВАНИЕ ГОРОДСКОГО ОКРУГА ГОРОДА КАЛУГИ КАЛУЖСКОЙ ОБЛАСТИ»

Наименование структурного элемента	Ответственный исполнитель, соисполнители	Источники финансового обеспечения	Всего (тыс. руб.)	В том числе по годам реализации					
				2025 год	2026 год	2027 год	2028 год	2029 год	2030 год
1	2	3	4	5	6	7	8	9	10
Направление «Национальная экономика»									

Наименование структурного элемента	Ответственный исполнитель, соисполнители	Источники финансового обеспечения	Всего (тыс. руб.)	В том числе по годам реализации						
				2025 год	2026 год	2027 год	2028 год	2029 год	2030 год	
1	2	3	4	5	6	7	8	9	10	
		Всего, в т.ч.	9790,16	2938,51	2635,25	2635,25	527,05	527,05	527,05	
		средства федерального бюджета	0,00	0,00	0,00	0,00	0,00	0,00	0,00	
		средства областного бюджета	5253,20	1036,80	2108,20	2108,20	0,00	0,00	0,00	
		средства бюджета городского округа города Калуги Калужской области	4536,96	1901,71	527,05	527,05	527,05	527,05	527,05	
Комплекс процессных мероприятий										
1.	Выполнение работ по внесению изменений в документы территориального планирования и градостроительного зонирования, документацию по планировке территории	Управление архитектуры, градостроительства и земельных отношений города Калуги	Всего, в т.ч.	6303,53	2222,38	1250,00	1250,00	527,05	527,05	527,05
			средства федерального бюджета	0,00	0,00	0,00	0,00	0,00	0,00	0,00
			средства областного бюджета	2455,36	455,36	1000,00	1000,00	0,00	0,00	0,00
			средства бюджета городского округа города Калуги Калужской области	3848,17	1767,02	250,00	250,00	527,05	527,05	527,05
2.	Проведение комплексных кадастровых работ	Управление архитектуры, градостроительства и земельных отношений города Калуги	Всего, в т.ч.	3401,30	630,80	1385,25	1385,25	0,00	0,00	0,00
			средства федерального бюджета	0,00	0,00	0,00	0,00	0,00	0,00	0,00
			средства областного бюджета	2721,04	504,64	1108,20	1108,20	0,00	0,00	0,00
			средства бюджета городского округа города Калуги Калужской области	680,26	126,16	277,05	277,05	0,00	0,00	0,00
3.	Разработка документации по описанию границ населенных пунктов и (или) границ территориальных зон муниципальных образований Калужской области для внесения в сведения Единого государственного реестра недвижимости	Управление архитектуры, градостроительства и земельных отношений города Калуги	Всего, в т.ч.	85,33	85,33	0,00	0,00	0,00	0,00	0,00
			средства федерального бюджета	0,00	0,00	0,00	0,00	0,00	0,00	0,00
			средства областного бюджета	76,80	76,80	0,00	0,00	0,00	0,00	0,00
			средства бюджета городского округа города Калуги Калужской области	8,53	8,53	0,00	0,00	0,00	0,00	0,00

3. СВЕДЕНИЯ О ПОКАЗАТЕЛЯХ НАПРАВЛЕНИЯ «НАЦИОНАЛЬНАЯ ЭКОНОМИКА» МУНИЦИПАЛЬНОЙ ПРОГРАММЫ ГОРОДСКОГО ОКРУГА ГОРОДА КАЛУГИ КАЛУЖСКОЙ ОБЛАСТИ «ТЕРРИТОРИАЛЬНОЕ ПЛАНИРОВАНИЕ И ГРАДОСТРОИТЕЛЬНОЕ ЗОНИРОВАНИЕ ГОРОДСКОГО ОКРУГА ГОРОДА КАЛУГИ КАЛУЖСКОЙ ОБЛАСТИ»

N п/п	Наименование показателя	Единица измерения	Значения показателя по годам реализации муниципальной программы							Источник значения показателя (методика расчета показателей, соглашение, региональный проект, муниципальная программа)	
			Базовое значение 2023 год	Годы реализации							
				2025 год	2026 год	2027 год	2028 год	2029 год	2030 год		
1	2	3	4	5	6	7	8	9	10	11	
1	Количество актуальных документов территориального планирования и градостроительного зонирования городского округа города Калуги Калужской области	ед.	2	2	2	2	2	2	2	2	Методика расчета показателей и индикаторов муниципальной программы, утвержденная распоряжением начальника управления архитектуры, градостроительства и земельных отношений города Калуги от 20.12.2024 № 5413-06-р «Об утверждении методики расчета показателей и индикаторов муниципальной программы городского округа города Калуги Калужской области «Территориальное планирование и градостроительное зонирование городского округа города Калуги Калужской области» (далее — Методика расчета)
2	Количество проектов планировок и проектов межевания территорий городского округа города Калуги Калужской области	ед.	11	8	5	8	2	2	2	2	Методика расчета
3	Количество объектов недвижимости, в отношении которых проведены комплексные кадастровые работы	шт.	721	2990	4586	3000	3000	3000	3000	3000	Методика расчета
4	Количество изменившихся контуров территориальных зон и (или) изменившихся границ населенных пунктов, подлежащих внесению в ЕГРН	ед.	68	69	0	0	0	0	0	0	Методика расчета

4. ПЛАН ДОСТИЖЕНИЯ ПОКАЗАТЕЛЕЙ НАПРАВЛЕНИЯ «НАЦИОНАЛЬНАЯ ЭКОНОМИКА» МУНИЦИПАЛЬНОЙ ПРОГРАММЫ ГОРОДСКОГО ОКРУГА ГОРОДА КАЛУГИ КАЛУЖСКОЙ ОБЛАСТИ «ТЕРРИТОРИАЛЬНОЕ ПЛАНИРОВАНИЕ И ГРАДОСТРОИТЕЛЬНОЕ ЗОНИРОВАНИЕ ГОРОДСКОГО ОКРУГА ГОРОДА КАЛУГИ КАЛУЖСКОЙ ОБЛАСТИ» НА 2025 ГОД

№ п/п	Наименование показателя	Уровень показателя	Единица измерения (по ОКЕИ)	Плановые значения по месяцам												На дату 31.12.2025
				янв.	февр.	март	апр.	май	июнь	июль	авг.	сент.	окт.	нояб.		
1	2	3	4	5	6	7	8	9	10	11	12	13	14	15	16	
	Количество актуальных документов территориального планирования и градостроительного зонирования городского округа города Калуги Калужской области	МП	ед.	0	0	0	0	0	0	0	0	0	0	2	2	
	Количество проектов планировок и проектов межевания территорий городского округа города Калуги Калужской области	МП	ед.	0	0	0	0	0	0	0	0	0	4	4	8	
	Количество объектов недвижимости, в отношении которых проведены комплексные кадастровые работы	МП	ед.	0	0	0	0	0	0	0	0	0	0	2990	2990	
	Количество изменившихся контуров территориальных зон и (или) изменившихся границ населенных пунктов, подлежащих внесению в ЕГРН	МП	ед.	0	0	0	0	0	0	0	0	0	0	69	69	

5. МЕХАНИЗМ РЕАЛИЗАЦИИ НАПРАВЛЕНИЯ «НАЦИОНАЛЬНАЯ ЭКОНОМИКА» МУНИЦИПАЛЬНОЙ ПРОГРАММЫ ГОРОДСКОГО ОКРУГА ГОРОДА КАЛУГИ КАЛУЖСКОЙ ОБЛАСТИ «ТЕРРИТОРИАЛЬНОЕ ПЛАНИРОВАНИЕ И ГРАДОСТРОИТЕЛЬНОЕ ЗОНИРОВАНИЕ ГОРОДСКОГО ОКРУГА ГОРОДА КАЛУГИ КАЛУЖСКОЙ ОБЛАСТИ»

1. Структурный элемент «Выполнение работ по внесению изменений в документы территориального планирования и градостроительного зонирования, документацию по планировке территории»

Реализация структурного элемента «Выполнение работ по внесению изменений в документы территориального планирования и градостроительного зонирования, документацию по планировке территории» осуществляется путем:

1.1 Выполнения работ по проектам планировки территории и проектам межевания территорий городского округа города Калуги Калужской области;

1.2. Подготовки проектов планировки и/или проектов межевания территорий для последующего проведения комплексных кадастровых работ;

1.3. Выполнение работ по разработке проекта внесения изменений в Генеральный план.

В отношении застроенных или подлежащих застройке территорий в целях выделения элементов планировочной структуры, установления параметров планируемого развития элементов планировочной структуры, зон планируемого размещения объектов федерального значения, объектов регионального значения, объектов местного значения, а также установления границ застроенных земельных участков и границ незастроенных земельных участков разрабатывается документация по планировке территории.

Ответственными за реализацию структурного элемента «Выполнение работ по внесению изменений в документы территориального планирования и градостроительного зонирования, документацию по планировке территории» являются: начальник отдела градостроительного планирования комитета архитектуры и градостроительства управления архитектуры, градостроительства и земельных отношений города Калуги; начальник отдела землеустроительной документации

комитета земельных отношений управления архитектуры, градостроительства и земельных отношений города Калуги.

2. Структурный элемент «Проведение комплексных кадастровых работ»

На территории одного кадастрового квартала или территориях нескольких смежных кадастровых кварталов в отношении всех земельных участков, зданий, сооружений (за исключением линейных объектов), а также объектов незавершенного строительства, расположенных в этих кварталах, выполняются комплексные кадастровые работы.

В результате реализации структурного элемента «Проведение комплексных кадастровых работ»:

- уточняется местоположение границ земельных участков;
- устанавливается (уточняется) местоположение на них зданий, сооружений и объектов незавершенного строительства, сведения о которых содержатся в Едином государственном реестре недвижимости;
- обеспечивается образование земельных участков, на которых расположены здания (в том числе многоквартирные дома) и сооружения (кроме линейных объектов);
- обеспечивается образование земельных участков общего пользования, занятых в том числе улицами, набережными, скверами;
- обеспечивается исправление реестровых ошибок в сведениях Единого государственного реестра недвижимости о местоположении границ земельных участков и контуров зданий, сооружений, объектов незавершенного строительства.

Проведение комплексных кадастровых работ в целом благотворно скажется на положении собственников земельных участков для корректного представления земельных участков, на которых расположены здания, а также для исправления реестровых ошибок. Одна из целей проведения комплексных кадастровых работ - увеличение поступлений в бюджет муниципального образования, в том числе и за счет земельного налога.

Ответственными за реализацию структурного элемента «Проведение комплексных кадастровых работ» является начальник отдела землеустроительной документации комитета земельных отношений управления архитектуры, градостроительства и земельных отношений города Калуги.

3. Структурный элемент «Разработка документации по описанию границ населенных пунктов и (или) границ территориальных зон муниципальных образований Калужской области для внесения в сведения Единого государственного реестра недвижимости»

Реализация структурного элемента «Разработка документации по описанию границ населенных пунктов и (или) границ территориальных зон муниципальных образований Калужской области для внесения в сведения Единого государственного реестра недвижимости» осуществляется после проведения работ по внесению изменений в Генеральный план и установления новых границ населенных пунктов. Внесение изменений в Генеральный план влечет за собой внесение изменений в Правила землепользования и застройки городского округа города Калуги Калужской области, в целях изменения границ территориальных зон, градостроительных регламентов территориальных зон. Сведения о границах территориальных зон, населенных пунктов подлежат внесению в Единый государственный реестр недвижимости.

Ответственным за реализацию структурного элемента «Разработка документации по описанию границ населенных пунктов и (или) границ территориальных зон муниципальных образований Калужской области для внесения в сведения Единого государственного реестра недвижимости» является начальник отдела градостроительного планирования комитета архитектуры и градостроительства управления архитектуры, градостроительства и земельных отношений города Калуги.

Общее руководство ходом реализации направления «Национальная экономика» муниципальной программы городского округа города Калуги Калужской области «Территориальное планирование и градостроительное зонирование городского округа города Калуги Калужской области и персональная ответственность за реализацию возлагается на управление архитектуры, градостроительства и земельных отношений города Калуги.

Реализация вышеуказанных структурных элементов направления «Национальная экономика» муниципальной программы осуществляется путем заключения муниципальных контрактов на выполнение работ, в соответствии с Федеральным законом Российской Федерации от 05.04.2013 № 44-ФЗ «О контрактной системе в сфере закупок товаров, работ, услуг для обеспечения государственных и муниципальных нужд».

Объемы финансовых средств, направленных на реализацию направления муниципальной программы из бюджета городского округа города Калуги Калужской области, ежегодно уточняются после утверждения решения Думы городского округа города Калуги о бюджете городского округа города Калуги Калужской области на очередной финансовый год и плановый период.

6. ПЛАН РЕАЛИЗАЦИИ КОМПЛЕКСА ПРОЦЕССНЫХ МЕРОПРИЯТИЙ НАПРАВЛЕНИЯ «НАЦИОНАЛЬНАЯ ЭКОНОМИКА» МУНИЦИПАЛЬНОЙ ПРОГРАММЫ ГОРОДСКОГО ОКРУГА ГОРОДА КАЛУГИ КАЛУЖСКОЙ ОБЛАСТИ «ТЕРРИТОРИАЛЬНОЕ ПЛАНИРОВАНИЕ И ГРАДОСТРОИТЕЛЬНОЕ ЗОНИРОВАНИЕ ГОРОДСКОГО ОКРУГА ГОРОДА КАЛУГИ КАЛУЖСКОЙ ОБЛАСТИ» В ТЕКУЩЕМ ФИНАНСОВОМ ГОДУ

№ п/п	Наименование процессного мероприятия, входящего в состав структурного элемента	Дата наступления контрольной точки				Ответственный исполнитель	Вид подтверждающего документа	Информационная система (источник данных)
		Контрольная точка 1	Контрольная точка 2	Контрольная точка 3	Контрольная точка 4			
1	2	3	4	5	6	7	8	9
1	Задача «Обеспечение устойчивого развития, эффективного использования территорий под размещение объектов капитального строительства, социальных объектов и объектов инженерной инфраструктуры» структурного элемента «Выполнение работ по внесению изменений в документы территориального планирования и градостроительного зонирования, документацию по планировке территории»							
1.1	Выполнение работ по проектам планировки территорий и проектам межевания территории городского округа города Калуги Калужской области	Заключение контракта 01.06.2025	Подготовка проекта планировки территории и проекта межевания территории (далее - ППТ, ПМТ) 01.09.2025	Проведение общественных обсуждений по ППТ и ПМТ 15.10.2025	Утверждение ППТ и ПМТ 01.12.2025	Заместитель главы городского округа города Калуги-начальник управления архитектуры, градостроительства и земельных отношений города Калуги / начальник отдела градостроительного планирования комитета архитектуры и градостроительства	КТ 1 – контракт КТ 2 – проект ППТ, ПМТ КТ 3 – протокол общественных обсуждений КТ 4 - Постановление администрации городского округа города Калуги	Сайт администрации городского округа города Калуги
1.2	Подготовка проектов планировки и/или проектов межевания территорий для последующего проведения комплексных кадастровых работ	Заключение контракта 15.03.2025	Утверждение ППТ и ПМТ 01.10.2025	Утверждение карта-плана территории 25.10.2025	Внесение сведений в ЕГРН 15.11.2025	Заместитель главы городского округа города Калуги-начальник управления архитектуры, градостроительства и земельных отношений города Калуги / начальник отдела градостроительного планирования комитета архитектуры и градостроительства /начальник отдела землеустроительной документации комитета земельных отношений	КТ 1 – контракт КТ 2 – проект ППТ, ПМТ КТ 3 – карта – план территории КТ 4 - Выписка из ЕГРН	Карта Росреестра публичная кадастровая карта
1.3	Выполнение работ по разработке проекта внесения изменений в Генеральный план	Начало общественных обсуждений 09.10.2025	Окончание общественных обсуждений 30.10.2025	Заключение контракта 19.12.2025	Выполнение работ, сдача проекта 29.12.2025	Заместитель главы городского округа города Калуги-начальник управления архитектуры, градостроительства и земельных отношений города Калуги / начальник отдела градостроительного планирования комитета архитектуры и градостроительства	КТ 1 – общественные обсуждения КТ 2 – заключение о результатах общественных обсуждений КТ 3 – контракт КТ 4 - проект внесения изменений в Генеральный план	Сайт администрации городского округа города Калуги; система ФГИС ТП
2	Задача «Увеличение площади и количества объектов недвижимости, расположенных на территории муниципального образования и учтенных в ЕГРН, с границами, установленными в соответствии с требованиями законодательства Российской Федерации» структурного элемента «Проведение комплексных кадастровых работ»							
2.1	Проведение комплексных кадастровых работ	Заключение контракта 15.03.2025	Утверждение ППТ и ПМТ 01.10.2025	Утверждение карта-плана территории 25.10.2025	Внесение сведений в ЕГРН 15.11.2025	Заместитель главы городского округа города Калуги-начальник управления архитектуры, градостроительства и земельных отношений города Калуги / начальник отдела землеустроительной документации комитета земельных отношений	КТ 1 – контракт КТ 2 – проект ППТ, ПМТ КТ 3 – карта-план территории КТ 4 - Выписка из ЕГРН	Карта Росреестра публичная кадастровая карта
3	Задача «Описание границ населенных пунктов и (или) границ территориальных зон» структурного элемента «Разработка документации по описанию границ населенных пунктов и (или) границ территориальных зон муниципальных образований Калужской области для внесения в сведения Единого государственного реестра недвижимости»							
3.1.	Разработка документации по описанию границ населенных пунктов и (или) границ территориальных зон муниципальных образований Калужской области для внесения в сведения Единого государственного реестра недвижимости	Заключение контракта 15.03.2025	Сдача XML схемы на проверку 01.06.2025	Направление сведений в ППК «Роскадастр» для внесения 15.06.2025	Проверка ППК «Роскадастр» и внесение сведений в ЕГРН 15.10.2025	Заместитель главы городского округа города Калуги-начальник управления архитектуры, градостроительства и земельных отношений города Калуги / начальник отдела градостроительного планирования комитета архитектуры и градостроительства	КТ 1 – контракт КТ 2 – XML схема КТ 3 – направление XML схемы КТ 4 - Письмо из ППК «Роскадастр»	Карта Росреестра публичная кадастровая карта