



калужская Неделя

23 июля 2026, № 28

Официальный сайт
Администрации
городского округа города
Калуги – www.kaluga-gov.ru



ПРИЛОЖЕНИЕ • ОФИЦИАЛЬНЫЕ ДОКУМЕНТЫ И ИНФОРМАЦИЯ •



АДМИНИСТРАЦИЯ ГОРОДСКОГО ОКРУГА ГОРОДА КАЛУГИ ПОСТАНОВЛЕНИЕ

от 16.07.2026

№ 342-п

О внесении изменений в постановление Городской Управы города Калуги от 18.02.2020 № 49-п «Об установлении тарифов на дополнительные образовательные услуги, предоставляемые муниципальным бюджетным дошкольным образовательным учреждением № 44 «Анютини глазки» города Калуги»

В соответствии с пунктом 4 части 1 статьи 17 Федерального закона от 06.10.2003 № 131-ФЗ «Об общих принципах организации местного самоуправления в Российской Федерации», статьей 101 Федерального закона от 29.12.2012 № 273-ФЗ «Об образовании в Российской Федерации», решением Городской Думы городского округа «Город Калуга» от 24.03.2010 № 23 «Об утверждении Порядков регулирования тарифов на услуги, предоставляемые муниципальными предприятиями и учреждениями, регулирования стоимости услуг, предоставляемых согласно гарантированному перечню услуг по погребению, регулирования платы за жилое помещение и Перечня полномочий органов местного самоуправления городского округа города Калуги Калужской области в области регулирования тарифов, стоимости услуг и платы за жилое помещение», статьями 29, 35, 36 Устава городского округа города Калуги Калужской области ПОСТАНОВЛЯЮ:

1. Внести в постановление Городской Управы города Калуги от 18.02.2020 № 49-п «Об установлении тарифов на дополнительные образовательные услуги, предоставляемые муниципальным бюджетным дошкольным образовательным учреждением № 44 «Анютини глазки» города Калуги» (далее – постановление) следующие изменения:

1.1. В заголовке, пункте 1 постановления слова «дополнительные образовательные услуги» заменить словами «платные образовательные услуги».

1.2. Преамбулу постановления изложить в следующей редакции:

«В соответствии с пунктом 4 части 1 статьи 17 Федерального закона от 06.10.2003 № 131-ФЗ «Об общих принципах организации местного самоуправления в Российской Федерации», статьей 101 Федерального закона от 29.12.2012 № 273-ФЗ «Об образовании в Российской Федерации», пунктом 4 статьи 9.2 Федерального закона от 12.01.1996 № 7-ФЗ «О некоммерческих организациях», решением Городской Думы городского округа «Город Калуга» от 24.03.2010 № 23 «Об утверждении Порядков регулирования тарифов на услуги, предоставляемые муниципальными предприятиями и учреждениями, регулирования стоимости услуг, предоставляемых согласно гарантированному перечню услуг по погребению, регулирования платы за жилое помещение и Перечня полномочий органов местного самоуправления городского округа города Калуги Калужской области в области регулирования тарифов, стоимости услуг и платы за жилое помещение», статьями 29, 35, 36 Устава городского округа города Калуги Калужской области ПОСТАНОВЛЯЮ:».

1.3. Приложение «Тарифы на дополнительные образовательные услуги, предоставляемые муниципальным бюджетным дошкольным образовательным учреждением № 44 «Анютини глазки» города Калуги» к постановлению изложить в новой редакции (приложение).

2. Настоящее постановление вступает в силу после его официального опубликования.

3. Контроль за исполнением настоящего постановления возложить на управление образования города Калуги.

Глава городского округа города Калуги **Д.А. ДЕНИСОВ**

Приложение к постановлению администрации городского округа города Калуги от 16.07.2026 № 342-п

Тарифы на платные образовательные услуги, предоставляемые муниципальным бюджетным дошкольным образовательным учреждением № 44 «Анютини глазки» города Калуги

№ п/п	Наименование услуги	Единица измерения	Цена, руб.
1.	Платная образовательная услуга по реализации дополнительной общеобразовательной программы «С кисточкой в ладошке» (4 занятия в месяц (по 30 минут 1 раз в неделю)	человек/месяц	500,00
2.	Платная образовательная услуга по реализации дополнительной общеобразовательной программы «Речевичок» для детей от 4 до 5 лет (1 занятие в неделю по 20 минут), для детей от 5 до 6 лет (1 занятие в неделю по 25 минут), для детей от 6 до 7 лет (1 занятие в неделю по 30 минут)	человек/занятие	300,00
3.	Платная образовательная услуга по реализации дополнительной общеобразовательной программы «Логика» для детей от 4 до 5 лет (1 занятие в неделю по 20 минут), для детей от 5 до 6 лет (1 занятие в неделю по 25 минут), для детей от 6 до 7 лет (1 занятие в неделю по 30 минут)	человек/занятие	250,00
4.	Платная образовательная услуга по реализации дополнительной общеобразовательной программы «АБВГДейка» для детей от 5 до 6 лет (2 занятия в неделю по 25 минут), для детей от 6 до 7 лет (2 занятия в неделю по 30 минут)	человек/занятие	300,00



АДМИНИСТРАЦИЯ ГОРОДСКОГО ОКРУГА ГОРОДА КАЛУГИ ПОСТАНОВЛЕНИЕ

от 16.07.2026

№ 343-п

О внесении изменений в постановление Городской Управы города Калуги от 01.07.2015 № 193-п «Об организации отдыха детей городского округа города Калуги Калужской области в каникулярное время»

В соответствии с пунктом 13 части 1 статьи 16 Федерального закона от 06.10.2003 № 131-ФЗ «Об общих принципах организации местного самоуправления в Российской Федерации», Федеральным законом от 24.07.1998 № 124-ФЗ «Об основных гарантиях прав ребенка в Российской Федерации», Указом Президента Российской Федерации от 15.05.2026 № 327 «О единых базовых мерах поддержки лиц, принимающих (принимавших) участие в специальной военной операции, и других категорий лиц в субъектах Российской Федерации», статьями 35, 36 Устава городского округа города Калуги Калужской области ПОСТАНОВЛЯЮ:

1. Внести в постановление Городской Управы города Калуги от 01.07.2015 № 193-п «Об организации отдыха детей городского округа города Калуги Калужской области в каникулярное время» (далее – постановление) следующие изменения:

1.1. Пункт 1 постановления изложить в новой редакции:

«1. Утвердить Положение об организации отдыха детей городского округа города Калуги Калужской области».

1.2. Подпункт 4.1.11 пункта 4.1 Положения об организации отдыха детей городского округа города Калуги Калужской области, утвержденного постановлением (далее - Положение), изложить в новой редакции:

«4.1.11. Дети и дети, находящиеся на иждивении либо находившиеся на иждивении на дату гибели (смерти) следующих лиц:

а) принимающих (принимавших) участие (содействующим (содействовавшим) выполнению задач) в специальной военной операции;

б) выполняющих (выполнявших) задачи по отражению вооруженного вторжения на территорию Российской Федерации (далее – вооруженное вторжение), в ходе вооруженной провокации на государственной границе Российской Федерации и территориях субъектов Российской Федерации, прилегающих к районам проведения специальной военной операции (далее – вооруженная провокация);

в) принимавшим в соответствии с решениями органов государственной власти Донецкой Народной Республики, Луганской Народной Республики участие в боевых действиях в составе Вооруженных Сил Донецкой Народной Республики, Народной милиции Луганской Народной Республики, воинских формирований и органов Донецкой Народной Республики и Луганской Народной Республики, начиная с 11.05.2014 (далее – боевые действия);

г) погибших (умерших) в связи с участием (выполнением задач) в специальной военной операции, выполнением задач по отражению вооруженного вторжения, в ходе вооруженной провокации, в ходе боевых действий, пропавших без вести или признанных в установленном порядке безвестно отсутствующими в связи с участием в специальной военной операции, выполнением указанных задач, а также умерших после увольнения с военной службы (службы, работы) или исключения из добровольческих формирований, предусмотренных Федеральным законом от 31.05.1996 № 61-ФЗ «Об обороне», если смерть таких лиц наступила вследствие увечья (ранения, травмы, контузии) или заболевания, полученных ими в связи с участием в специальной военной операции, выполнением указанных задач».

1.3. Абзац 19 пункта 5.1 Положения изложить в новой редакции:

«- для детей, указанных в подпункте 4.1.11 пункта 4 Положения:».

2. Настоящее постановление вступает в силу после его официального опубликования.

3. Контроль за исполнением настоящего постановления возложить на управление образования города Калуги.

Глава городского округа города Калуги **Д.А. ДЕНИСОВ**



АДМИНИСТРАЦИЯ ГОРОДСКОГО ОКРУГА ГОРОДА КАЛУГИ ПОСТАНОВЛЕНИЕ

от 16.07.2026

№ 344-п

Об особенностях бесплатного посещения некоторыми категориями детей занятий по дополнительным общеобразовательным программам в муниципальных образовательных учреждениях, в отношении которых управление образования города Калуги осуществляет функции и полномочия учредителя на основании доверенности администрации городского округа города Калуги

В соответствии с Федеральным законом от 29.12.2012 № 273-ФЗ «Об образовании в Российской Федерации», Указом Президента Российской Федерации от 15.05.2026 № 327 «О единых базовых мерах поддержки лиц, принимающих (принимавших) участие в специальной военной операции, и других категорий лиц в субъектах Российской Федерации», приказом министерства образования

и науки Калужской области от 01.06.2026 № 788 «Об особенностях зачисления на дополнительные общеразвивающие программы некоторых категорий детей в государственные бюджетные учреждения дополнительного образования Калужской области, в отношении которых министерство образования и науки Калужской области осуществляет функции и полномочия учредителя», статьями 35, 36 Устава городского округа города Калуги Калужской области ПОСТАНОВЛЯЮ:

1. Руководителям муниципальных образовательных учреждений, в отношении которых управление образования города Калуги осуществляет функции и полномочия учредителя на основании доверенности администрации городского округа города Калуги (далее – учреждение):

1.1. Обеспечить бесплатное посещение занятий по дополнительным общеразвивающим программам, реализуемым в возглавляемых ими учреждениях (далее – программы), на срок реализации программ в отношении следующих категорий детей:

а) детей (в том числе усыновленных (удочеренных) военнослужащих и сотрудников федеральных органов исполнительной власти и федеральных государственных органов, в которых федеральным законом предусмотрена военная служба, органов внутренних дел Российской Федерации, принимающих (принимавших) участие в специальной военной операции на территориях Донецкой Народной Республики и Украины, выполняющих (выполнявших) задачи по отражению вооруженного вторжения на территорию Российской Федерации, в ходе вооруженной провокации на государственной границе Российской Федерации и территориях субъектов Российской Федерации, прилегающих к районам проведения специальной военной операции (далее – военнослужащие);

б) детей (в том числе усыновленных (удочеренных) граждан, добровольно выполняющих (выполнявших) задачи в ходе проведения специальной военной операции на территориях Донецкой Народной Республики, Луганской Народной Республики, Запорожской области, Херсонской области и Украины, выполняющих (выполнявших) задачи по отражению вооруженного вторжения на территорию Российской Федерации, в ходе вооруженной провокации на государственной границе Российской Федерации и территориях субъектов Российской Федерации, прилегающих к районам проведения специальной военной операции (далее – добровольцы);

в) детей (в том числе усыновленных (удочеренных) граждан Российской Федерации, призванных на военную службу по мобилизации в Вооруженные Силы Российской Федерации в соответствии с Указом Президента Российской Федерации от 21.09.2022 № 647 «Об объявлении частичной мобилизации в Российской Федерации» (далее – мобилизованные);

г) детей лиц, принимавших в соответствии с решениями органов государственной власти Донецкой Народной Республики, Луганской Народной Республики участие в боевых действиях в составе Вооруженных Сил Донецкой Народной Республики, Народной милиции Луганской Народной Республики, воинских формирований и органов Донецкой Народной Республики, Луганской Народной Республики, начиная с 11.05.2014 (далее – участники боевых действий);

д) детей, находящихся на иждивении военнослужащих, добровольцев, мобилизованных, участников боевых действий либо находящихся на иждивении этих лиц на дату их гибели (смерти). Факт нахождения лица на иждивении устанавливается в соответствии с законодательством.

е) детей (в том числе усыновленных (удочеренных) погибших (умерших) военнослужащих, добровольцев, мобилизованных, участников боевых действий в связи с участием в специальной военной операции, выполнением задач по отражению вооруженного вторжения, в ходе вооруженной провокации, в ходе боевых действий, пропавших без вести или признанных в установленном порядке безвестно отсутствующими в связи с участием в специальной военной операции, выполнением указанных задач, а также умерших после увольнения с военной службы (службы, работы) или исключения из добровольческих формирований, предусмотренных Федеральным законом от 31.05.1996 № 61-ФЗ «Об обороне», если смерть таких лиц наступила вследствие увечья (ранения, травмы, контузии) или заболевания, полученных ими в связи с участием в специальной военной операции, выполнением указанных задач.

1.2. Обеспечить рассмотрение в срок, не превышающий 4 рабочих дней, заявлений, поданных родителями (законными представителями) детей, указанных в подпунктах «а» - «е» пункта 1.1 настоящего постановления, детьми, достигшими возраста 14 лет (далее соответственно – заявление, заявители), и принятие решения о зачислении на программу либо решения об отказе в зачислении на программу.

1.3. Обеспечить прием заявлений от заявителей следующими способами: путем личного посещения учреждения, в электронном виде с использованием федеральной государственной информационной системы «Единый портал государственных и муниципальных услуг» (далее – ЕПГУ) или с использованием модуля «Навигатор дополнительного образования детей Калужской области» к действующей в Калужской области региональной государственной информационной системе «Сетевой город. Образование», а также путем личного посещения государственного бюджетного учреждения Калужской области «Многофункциональный центр предоставления государственных и муниципальных услуг Калужской области».

1.4. Не допускать в случае выбора заявителем способа подачи заявления путем личного посещения учреждения представления иных документов, в том числе подтверждающих сведения участия военнослужащих, добровольцев, мобилизованных, участников боевых действий в специальной военной операции, и иных данных, находящихся в ведении Министерства обороны Российской Федерации.

Заявитель вправе представить указанные документы и сведения по собственной инициативе. В случае представления указанных документов и сведений заявителем по собственной инициативе межведомственный запрос не направляется.

Заявителем представляется документ, удостоверяющий личность (с представленного документа учреждением изготавливается его копия).

1.5. Обеспечить безусловный приоритет электронного межведомственного взаимодействия с использованием единой системы межведомственного электронного взаимодействия и подключаемых к ней региональных систем межведомственного электронного взаимодействия при обмене сведениями, подтверждающими участие военнослужащих, добровольцев, мобилизованных, участников боевых действий в специальной военной операции, и иными данными, находящимися в ведении Министерства обороны Российской Федерации.

1.6. В случае подачи заявителем заявления посредством ЕПГУ или модуля «Навигатор дополнительного образования детей Калужской области» к действующей в Калужской области региональной государственной информационной системе «Сетевой город. Образование» запрещается требовать от заявителя дополни-

тельно личного посещения возглавляемого учреждения с целью повторного представления заявления и документов на бумажном носителе.

1.7. В случае отказа в приеме заявления или принятия решения об отказе в зачислении на программу осуществлять подготовку и представление мотивированного ответа, учитывающего требования клиентоориентированности.

Указывать в уведомлении об отказе все причины, послужившие основанием для отказа в приеме заявления или для принятия решения об отказе в зачислении на программу.

Причины отказа указывать таким образом, чтобы заявителю, не обладающему специальными знаниями в области права, было понятно без дополнительных разъяснений, какие действия он должен совершить в целях устранения причин отказа и какие документы представить.

1.8. Оформить прием детей, указанных в подпунктах «а» - «е» пункта 1.1 настоящего постановления, на обучение по дополнительным общеобразовательным программам распорядительным актом возглавляемого ими учреждения.

2. Установить, что в части, не урегулированной настоящим постановлением, прием детей на обучение по дополнительным общеобразовательным программам в учреждения проводится на условиях, определяемых локальными нормативными актами учреждений в соответствии с законодательством Российской Федерации.

3. Настоящее постановление вступает в силу после его официального опубликования и подлежит размещению на сайте администрации городского округа города Калуги.

4. Контроль за исполнением настоящего постановления возложить на управление образования города Калуги.

Глава городского округа города Калуги **Д.А. ДЕНИСОВ**



АДМИНИСТРАЦИЯ ГОРОДСКОГО ОКРУГА ГОРОДА КАЛУГИ ПОСТАНОВЛЕНИЕ

от 16.07.2026

№ 345-п

О внесении изменений в постановление Городской Управы города Калуги от 22.03.2023 № 104-п «Об утверждении Порядка обеспечения питанием обучающихся муниципальных общеобразовательных учреждений, образовательных учреждений для детей дошкольного и младшего школьного возраста городского округа города Калуги Калужской области за счет бюджетных ассигнований местного бюджета и признании утратившим силу постановления Городского Головы городского округа «Город Калуга» от 22.02.2007 № 26-п «Об утверждении Порядка организации и предоставления питания обучающимся в общеобразовательных учреждениях, образовательных учреждениях для детей дошкольного и младшего школьного возраста на территории муниципального образования «Город Калуга»

В соответствии с Указом Президента Российской Федерации от 15.05.2026 № 327 «О единых базовых мерах поддержки лиц, принимавших (принимавших) участие в специальной военной операции, и других категорий лиц в субъектах Российской Федерации», Законом Калужской области от 31.05.2022 № 223-ОЗ «Об установлении дополнительных мер социальной поддержки членам семей участников специальной военной операции и других категорий лиц в виде предоставления именной стипендии, бесплатного двухразового горячего питания», Законом Калужской области от 24.10.2022 № 278-ОЗ «О дополнительной мере социальной поддержки детей военнослужащих и сотрудников некоторых федеральных государственных органов, принимающих участие в специальной военной операции, граждан, добровольно выполняющих задачи в ходе проведения специальной военной операции, граждан Российской Федерации, призванных на военную службу по мобилизации в Вооруженные Силы Российской Федерации», статьями 35, 36 Устава городского округа города Калуги Калужской области ПОСТАНОВЛЯЮ:

1. Внести в Порядок обеспечения питанием обучающихся муниципальных общеобразовательных учреждений, образовательных учреждений для детей дошкольного и младшего школьного возраста городского округа города Калуги Калужской области за счет бюджетных ассигнований местного бюджета, утвержденный постановлением Городской Управы города Калуги от 22.03.2023 № 104-п (далее - Порядок), следующие изменения:

1.1. Подпункт 2.7.9 пункта 2.7 раздела 2 Порядка изложить в новой редакции: «2.7.9. Двухразовым горячим питанием (завтраком и обедом) – дети, обучающиеся, осваивающие образовательные программы начального общего, основного общего или среднего общего образования, в соответствии с Законом Калужской области от 31.05.2022 № 223-ОЗ «Об установлении дополнительных мер социальной поддержки членам семей участников специальной военной операции и других категорий лиц в виде предоставления именной стипендии, бесплатного двухразового горячего питания».

1.2. Подпункт 2.7.10 пункта 2.7 раздела 2 Порядка после слова «дети» дополнить словом «, обучающиеся».

2. Настоящее постановление вступает в силу после его официального опубликования.

3. Контроль за исполнением настоящего постановления возложить на управление образования города Калуги.

Глава городского округа города Калуги **Д.А. ДЕНИСОВ**

**ГАЗЕТУ В ЭЛЕКТРОННОМ ВИДЕ
МОЖНО СКАЧАТЬ НА САЙТЕ
WWW.NEDELJA40.RU**



**АДМИНИСТРАЦИЯ ГОРОДСКОГО ОКРУГА
ГОРОДА КАЛУГИ
ПОСТАНОВЛЕНИЕ**

от 17.07.2026

№ 346-п

О внесении изменений в постановление Городской Управы города Калуги от 29.06.2012 № 239-п «Об утверждении административного регламента предоставления муниципальной услуги по выдаче раз-решения на вырубку зеленых насаждений, повреждение, уничтожение газонов, цветников на территории муни-ципального образования «Город Калуга»

В соответствии с Федеральным законом от 27.07.2010 № 210-ФЗ «Об организации предоставления государственных и муниципальных услуг», статьями 31, 36 Устава го-родского округа города Калуги Калужской области, постановлением Городской Управы города Калуги от 20.07.2011 № 164-п «Об утверждении порядка разработки и утвержде-ния административных регламентов предоставления муниципальных услуг в админи-страции городского округа города Калуги и порядка проведения экспертизы проектов административных регламентов предоставления муниципальных услуг» ПОСТАНОВ-ЛЯЮ:

1. Внести в постановление Городской Управы города Калуги от 29.06.2012 № 239-п «Об утверждении административного регламента предоставления му-ниципальной услуги по выдаче разрешения на вырубку зеленых насаждений, повреждение, уничтоже-ние газонов, цветников на территории муниципального образования «Город Калуга» (да-лее - Постановление) следующие изменения:

1.1. Наименование Постановления изложить в следующей редакции:
«Об утверждении административного регламента предоставления муни-ципальной услуги по выдаче разрешения на вырубку зеленых насаждений, по-вреждение, уничтоже-ние газонов, цветников на территории городского округа города Калуги».

1.2. Преамбулу Постановления изложить в следующей редакции:
«В соответствии с Федеральным законом от 27.07.2010 № 210-ФЗ «Об органи-зации предоставления государственных и муниципальных услуг», статьями 31, 36 Устава городского округа города Калуги Калужской области, постановлением Городской Упра-вы города Калуги от 20.07.2011 № 164-п «Об утверждении по-рядка разработки и утвер-ждения административных регламентов предостав-ления муниципальных услуг в адми-нистрации городского округа города Калуги и порядка проведения экспертизы проектов административных регламентов предоставления муниципальных услуг» ПОСТАНОВ-ЛЯЮ:».

1.3. Пункт 1 Постановления изложить в следующей редакции:
«1. Утвердить административный регламент предоставления муниципальной услуги по выдаче разрешения на вырубку зеленых насаждений, повреждение, уничтоже-ние газонов, цветников на территории городского округа города Ка-луги».

2. Внести в административный регламент предоставления муниципальной услуги по выдаче разрешения на вырубку зеленых насаждений, повреждение, уничтоже-ние газонов, цветников на территории муниципального образования «Город Калуга», утвержденный Постановлением (далее - административный регламент), следующие из-менения:

2.1. Наименование административного регламента изложить в следующей редак-ции:

«Административный регламент предоставления муниципальной услуги по вы-даче разрешения на вырубку зеленых насаждений, повреждение, уничтожение газонов, цвет-ников на территории городского округа города Калуги».

2.2. По тексту административного регламента и приложений к нему слова «муни-ципальное образование «Город Калуга» заменить словами «городской округ город Калуга» в соответствующем падеже.

2.3. По тексту административного регламента, приложения 2 к административно-му регламенту, приложения 3 к административному регламенту слова «первый замести-тель Городского Головы -» заменить словами «первый заместитель главы городского округа города Калуги -».

2.4. По тексту административного регламента, за исключением третьего абза-ца пункта 2.2 административного регламента, слова «Городская Управа города Калуги» за-менить словами «администрация городского округа города Калуги» в соответствующих падежах.

2.5. Изложить Пункт 1.3 раздела 1 административного регламента изложить в но-вой редакции:

«1.3. Порядок информирования о предоставлении муниципальной услуги. Информация о порядке предоставления муниципальной услуги предостав-ляется:

- в управлении городского хозяйства города Калуги;
- по адресу: 248000, г. Калуга, ул. Кутузова, д. 2/1, стр. 2, 2-й этаж, отдел благо-устройства комитета по благоустройству:
- график работы: понедельник-четверг - 08.00-17.00; пятница - 08.00-16.00; время пе-рерыва с понедельника по пятницу - с 13.00 до 14.00;
- по телефонам: (4842)70-11-31, (4842)70-11-06;
- на официальном сайте администрации городского округа города Калуги: <http://www.kaluga-gov.ru>.

Информация по вопросам получения муниципальной услуги, а также ин-формация об услугах, которые являются необходимыми и обязательными для предоставления муни-ципальной услуги, предоставляются муниципальными служащими, ответственными за предоставление муниципальной услуги, - спе-циалистами отдела благоустройства комите-та по благоустройству управления городского хозяйства города Калуги.

Информация о порядке предоставления муниципальной услуги, а также ин-формация об услугах, которые являются необходимыми и обязательными для предоставления муни-ципальной услуги, размещается на информационном стен-де управления городского хо-зяйства города Калуги (далее - Информационный стенд), расположенном при входе на второй этаж здания по адресу: г. Калуга, ул. Кутузова, д. 2/1, стр. 2, на Едином портале государственных и муниципаль-ных услуг (функций) (далее - Портал госуслуг), а также на официальном сайте администрации городского округа города Калуги (www.kaluga-gov.ru) в разделе «Оказание услуг» (далее - Сайт).

Информация о месте нахождения и графике работы многофункционального центра:

- адреса и графики работы центров и офисов многофункционального центра www.nedelya40.ru

указа-ны на официальном сайте многофункционального центра: <https://kmfc40.ru/departs.php>;

- адрес электронной почты многофункционального центра: mail@kmfc40.ru;
- официальный сайт многофункционального центра: <http://kmfc40.ru>;
- телефон горячей линии многофункционального центра: 8-800-450-11-60 (звонок по России бесплатный).

На Портале госуслуг, а также на Сайте размещена следующая информация:

- 1) расписание работы управления городского хозяйства города Калуги;
- 2) исчерпывающий перечень документов, необходимых для предоставления муни-ципальной услуги, требования к оформлению указанных документов, а также перечень документов, которые заявитель вправе представить по соб-ственной инициативе;
- 3) круг заявителей;
- 4) срок предоставления муниципальной услуги;
- 5) результаты предоставления муниципальной услуги, порядок предостав-ления до-кумента, являющегося результатом предоставления муниципальной услуги;
- 6) исчерпывающий перечень оснований для отказа в предоставлении муниципальной услуги;
- 7) о праве заявителя на досудебное (внесудебное) обжалование действий (бездей-ствия) и решений, принятых (осуществляемых) в ходе предоставления муниципальной услуги;
- 8) формы заявлений, используемые при предоставлении муниципальной услуги;
- 9) перечень нормативных правовых актов, регулирующих порядок предостав-ления муниципальной услуги;
- 10) указание на то, что муниципальная услуга предоставляется бесплатно.

Информация о порядке и сроках предоставления муниципальной услуги на Портале госуслуг и на Сайте предоставляется заявителю бесплатно. Доступ к данной информации осуществляется без выполнения заявителем каких-либо тре-бований, в том числе без ис-пользования программного обеспечения, установка которого на технические средства за-явителя требует заключения лицензионного или иного соглашения с правообладателем программного обеспечения, пред-усматривающего взимание платы, регистрацию, или ав-торизацию заявителя, или предоставление им персональных данных.

В помещениях приема и выдачи документов управления городского хозяйства горо-да Калуги находятся нормативные правовые акты, регулирующие порядок предоставле-ния муниципальной услуги, в том числе административный регла-мент, которые по тре-бованию заявителя ему должны быть представлены для ознакомления.

Нормативные правовые акты, регулирующие порядок предоставления муниципальной услуги, информация о порядке досудебного (внесудебного) об-жалования решений и действий (бездействия) управления городского хозяйства города Калуги, а также долж-ностных лиц, муниципальных служащих размеща-ются на Сайте, Портале госуслуг.

По выбору заявителя информация о ходе рассмотрения заявления о предостав-лении муниципальной услуги и о результатах предоставления муниципальной услуги может быть получена заявителем (его представителем) в личном кабинете на Портале госуслуг посредством электронной почты, а также в соответствующем структурном подразделении управления городского хозяйства города Калуги при обращении заявителя лично, по те-лефону, посредством электронной почты.

При обращении заявителя за предоставлением муниципальной услуги специ-алист управления городского хозяйства города Калуги, многофункционального центра инфор-мирует заявителя о всей процедуре получения муниципальной услуги (предстоящих ша-гах), действиях, которые заявитель должен совершить на каждом этапе при получении муниципальной услуги, и сроках для совершения таких действий в рамках получения муниципальной услуги».

2.6. Абзац 3 пункта 2.9 административного регламента изложить в следующей ре-дакции:

«Размер платы компенсационной стоимости зеленых насаждений, газонов, цветни-ков рассчитывается в соответствии с постановлением Городского Голо-вы городского округа «Город Калуга» от 02.03.2009 № 38-п «Об утверждении Методики расчета ком-пенсационной стоимости зеленых насаждений, газонов, цветников, находящихся на тер-ритории городского округа города Калуги Калуж-ской области, величины одной условной единицы одного зеленого насаждения и 1 кв. м газона, цветника, положения о комиссии по обследованию зеленых насаждений, состава комиссии по обследованию зеленых насаждений и формы акта обследования зеленых насаждений».

2.7. Дополнить подпункт 3.3.2 пункта 3.3 раздела 3 административного регла-мента после слов «Решение о предоставлении (либо отказе в предоставлении) муниципальной услуги принимается в течение десяти рабочих дней со дня подачи заявления.» абзацем следующего содержания:

«В случае отказа в предоставлении муниципальной услуги управление информиру-ет заявителя о причинах такого отказа с указанием перечня докумен-тов и информации, отсутствие и (или) недостоверность которых стали причиной отказа, а также с указанием перечня установленных федеральными законами и (или) иными нормативными право-выми актами требований, несоответствие которым повлекло отказ в предоставлении му-ниципальной услуги.».

2.8. Абзац 4 пункта 3.8 административного регламента изложить в следующей ре-дакции:

«- с постановлением Городской Управы города Калуги от 14.03.2012 № 63-п «Об утверждении положения о подаче и рассмотрении жалоб на решения и действия (бездей-ствие) администрации городскогооокруга города Калуги, органов администрации город-ского округа города Калуги, предоставляющих муниципальные услуги от имени админи-страции городского округа города Ка-луги, и их должностных лиц и муниципальных служащих при предоставлении муниципальной услуги».

3. Настоящее постановление вступает в силу после его официального опу-бликова-ния.

4. Контроль за исполнением настоящего постановления возложить на управ-ление городского хозяйства города Калуги.

Глава городского округа города Калуги Д.А. ДЕНИСОВ



**АДМИНИСТРАЦИЯ ГОРОДСКОГО ОКРУГА
ГОРОДА КАЛУГИ
ПОСТАНОВЛЕНИЕ**

от 17.07.2026

№ 347-п

**О внесении изменений в постановление Городской Управы города
Калуги от 27.08.2024 № 282-п «Об утверждении административного
регламента предоставления государственной услуги «Предоставление
единовременной социальной выплаты отдельным категориям граждан
на возмещение расходов, связанных с установкой внутридомового
газового оборудования»**

В соответствии с Федеральным законом от 27.07.2010 № 210-ФЗ «Об организации предоставления государственных и муниципальных услуг», Федеральным законом от 27.07.2006 № 152-ФЗ «О персональных данных», приказом Министерства труда и социальной защиты Калужской области от 11.03.2022 № 298-п «Об утверждении Порядка назначения и предоставления единовременной социальной выплаты на возмещение расходов, связанных с приобретением и установкой внутридомового газового оборудования в домовладениях, принадлежащих гражданам на праве собственности (долевой собственности) и расположенных на территории Калужской области, а также связанных с услугами по подключению (технологическому присоединению) внутридомового газового оборудования к сети газораспределения, и (или) по проектированию сети газопотребления, и (или) по осуществлению строительно-монтажных работ, предусматривающих строительство газопровода, в пределах границ земельного участка, на котором расположено домовладение», статьями 29, 35 Устава городского округа города Калуги Калужской области ПОСТАНОВЛЯЮ:

1. Внести в административный регламент предоставления государственной услуги «Предоставление единовременной социальной выплаты отдельным категориям граждан на возмещение расходов, связанных с установкой внутридомового газового оборудования», утвержденный постановлением Городской Управы города Калуги от 27.08.2024 № 282-п (далее – административный регламент), следующие изменения:

1.1. Подпункт 11 пункта 1.2 административного регламента изложить в новой редакции:

«11) военнослужащие, в том числе призванные на военную службу по мобилизации в Вооруженные Силы Российской Федерации, лица, проходящие (проходившие) службу в войсках национальной гвардии Российской Федерации и имеющие специальное звание полиции, лица, заключившие контракт о пребывании в добровольческом формировании (о добровольном содействии в выполнении задач, возложенных на Вооруженные Силы Российской Федерации), принимающие (принимавшие) участие в специальной военной операции, а также обеспечивающие (обеспечивавшие) выполнение задач в ходе специальной военной операции на территориях Украины, Донецкой Народной Республики, Луганской Народной Республики, Запорожской области и Херсонской области, лица, выполняющие (выполнявшие) задачи по отражению вооруженного вторжения на территорию Российской Федерации (далее - вооруженное вторжение), в ходе вооруженной провокации на государственной границе Российской Федерации и территориях субъектов Российской Федерации, прилегающих к районам проведения специальной военной операции (далее - вооруженная провокация), лица, принимавшие в соответствии с решениями органов государственной власти Донецкой Народной Республики, Луганской Народной Республики участие в боевых действиях в составе Вооруженных Сил Донецкой Народной Республики, Народной милиции Луганской Народной Республики, воинских формирований и органов Донецкой Народной Республики и Луганской Народной Республики, начиная с 11.05.2014 (далее - боевые действия), а также члены их семей, в том числе члены семей погибших (умерших) в связи с участием (выполнением задач) в специальной военной операции, выполнением задач по отражению вооруженного вторжения, в ходе вооруженной провокации, в ходе боевых действий, пропавших без вести или признанных в установленном порядке безвестно отсутствующими в связи с участием в специальной военной операции, выполнением указанных задач, а также умерших после увольнения с военной службы (службы, работы) или исключения из добровольческих формирований, предусмотренных Федеральным законом от 31.05.1996 № 61-ФЗ «Об обороне», если смерть таких лиц наступила вследствие увечья (ранения, травмы, контузии) или заболевания, полученных ими в связи с участием в специальной военной операции, выполнением указанных задач.

К категории членов семьи относятся:

а) супруга (супруг);

б) родители;

в) дети, не достигшие возраста 18 лет (в том числе которые рождены после гибели (смерти) лиц, названных в абзаце первом настоящего пункта, и в отношении которых отцовство установлено в соответствии с пунктом 2 статьи 48 Семейного кодекса Российской Федерации) или старше этого возраста, если они стали инвалидами до достижения возраста 18 лет, а также дети, обучающиеся в образовательных организациях по очной форме обучения, до окончания обучения, но не более чем до достижения ими возраста 23 лет;

г) лица, находящиеся на иждивении лиц, указанных в абзаце первом настоящего пункта, либо находившиеся на иждивении этих лиц на дату их гибели (смерти). Факт нахождения лица на иждивении устанавливается в соответствии с законодательством.

Единовременная социальная выплата осуществляется одному из членов семьи, подавшему заявление о предоставлении единовременной социальной выплаты;».

1.2. Пункт 1.3 административного регламента изложить в новой редакции:

«1.3. Заявители, указанные в подпунктах 1-10, 12 пункта 1.2 административного регламента, могут обратиться за предоставлением государственной услуги в уполномоченный орган, в ГБУ Калужской области «Многофункциональный центр предоставления государственных и муниципальных услуг Калужской области» (далее - многофункциональный центр).

Заявители, указанные в подпункте 11 пункта 1.2 административного регламента, могут обратиться за предоставлением государственной услуги в уполномоченный орган, многофункциональный центр, а также с использованием федеральной государственной информационной системы «Единый портал государственных и муниципальных услуг (функций)» (далее - единый портал) (www.gosuslugi.ru).

Организация предоставления государственной услуги в многофункциональном центре осуществляется в соответствии с Федеральным законом от 27.07.2010 № 210-ФЗ «Об организации предоставления государственных и муниципальных услуг», на основании соглашения о взаимодействии, заключенного администрацией городского округа города Калуги с многофункциональным центром».

1.3. Подпункт 2.4 пункта 2 административного регламента изложить в новой редакции:

«2.4. Решение о назначении единовременной социальной выплаты для категории граждан, указанных в подпунктах 1-10, 12 пункта 1.2 административного регламента, принимается уполномоченным органом в течение 15 рабочих дней со дня поступления в уполномоченный орган заявления и документов.

Решение о назначении единовременной социальной выплаты для категории граждан, указанных в подпункте 11 пункта 1.2 административного регламента, принимается уполномоченным органом в течение 5 рабочих дней со дня поступления в уполномоченный орган заявления и документов».

1.4. Абзац 2 подпункта 2.7.1 пункта 2.7 административного регламента изложить в новой редакции:

«- выписка из Единого государственного реестра недвижимости на жилое помещение запрашивается в филиале ППК «Роскадастра» по Калужской области;».

1.5. Абзац 13 подпункта 2.7.1 пункта 2.7 административного регламента изложить в новой редакции:

«- сведения общества с ограниченной ответственностью «Бюро технической инвентаризации Калужской области» о наличии (отсутствии) у заявителя жилых помещений в собственности на территории Калужской области за период с 1991 года по 31.01.1998 (за исключением заявителей, зарегистрировавших право собственности на домовладение после вступления в силу Федерального закона от 13.07.2015 № 218-ФЗ «О государственной регистрации прав на недвижимое имущество и сделок с ним»);».

1.6. Подпункт 2.7.1 пункта 2.7 административного регламента дополнить абзацем следующего содержания:

«- сведения о подтверждении факта участия в специальной военной операции на территориях Украины, Донецкой Народной Республики, Луганской Народной Республики, Запорожской области и Херсонской области, выдаваемые участнику специальной военной операции, или сведения о подтверждении факта участия в специальной военной операции на территориях Украины, Донецкой Народной Республики, Луганской Народной Республики, Запорожской области и Херсонской области, выдаваемые члену семьи участника специальной военной».

1.7. Подпункт 2.7.2 пункта 2.7 административного регламента дополнить абзацем следующего содержания:

«5) представления на бумажном носителе документов и информации, электронные образы которых ранее были заверены в соответствии с пунктом 7.2 части 1 статьи 16 Федерального закона от 27.07.2010 № 210-ФЗ «Об организации предоставления государственных и муниципальных услуг», за исключением случаев, если нанесение отметок на такие документы либо их изъятие является необходимым условием предоставления государственной услуги, и иных случаев, установленных федеральными законами».

1.8. Абзац 8 подпункта 3.2.3 пункта 3.2 административного регламента изложить в новой редакции:

«Уполномоченный орган для категории граждан, указанных в подпунктах 1-10, 12 пункта 1.2 административного регламента, в течение 15 рабочих дней, для категории граждан, указанных в подпункте 11 пункта 1.2 административного регламента, в течение 5 рабочих дней со дня получения документов, указанных в пункте 2.6 административного регламента, рассматривает их, а также документы и сведения, указанные в подпункте 2.7.1 пункта 2.7 административного регламента, и принимает решение о предоставлении единовременной социальной выплаты либо решение об отказе в предоставлении единовременной социальной выплаты при наличии оснований, указанных в подпункте 2.9.2 пункта 2.9 административного регламента».

1.9. Абзац 8 подпункта 3.2.4 пункта 3.2 административного регламента изложить в новой редакции:

«При принятии решения об отказе в предоставлении государственной услуги для категории граждан, указанных в подпунктах 1-10, 12 пункта 1.2 административного регламента, уполномоченный орган в срок не позднее 10 рабочих дней со дня принятия указанного решения направляет заявителю письменное уведомление об отказе в предоставлении единовременной социальной выплаты с указанием перечня документов и информации, отсутствие и (или) недостоверность которых стали причинами отказа, а также с указанием перечня установленных федеральными законами и (или) иными нормативными правовыми актами требований, несоответствие которым повлекло отказ в предоставлении государственной услуги».

1.10. Подпункт 3.2.4 пункта 3.2 административного регламента дополнить абзацем следующего содержания:

«При принятии решения об отказе в предоставлении государственной услуги для категории граждан, указанных в подпункте 11 пункта 1.2 административного регламента, уполномоченный орган в срок не позднее 5 рабочих дней со дня принятия указанного решения направляет заявителю письменное уведомление об отказе в предоставлении единовременной социальной выплаты с указанием перечня документов и информации, отсутствие и (или) недостоверность которых стали причинами отказа, а также с указанием перечня установленных федеральными законами и (или) иными нормативными правовыми актами требований, несоответствие которым повлекло отказ в предоставлении государственной услуги».

1.11. Подпункт 3.3.1.2 пункта 3.3.1 изложить в новой редакции:

«3.3.1.2. Порядок приема и рассмотрения заявления, направленного в электронный форме.

Предоставление государственной услуги в электронной форме осуществляется на основании полученного через ПК «Катарсис: Соцзащита» заявления, направленного в форме электронного документа, подписанного электронной подписью.

Уполномоченный орган обеспечивает прием заявления и приложенных к нему документов без необходимости повторного представления заявителем таких документов на бумажном носителе. Регистрационный номер и дата заявлению, направленному в форме электронного документа, подписанного электронной подписью, присваиваются автоматически при формировании заявления.

Прием заявления, направленного в форме электронного документа, подписанного электронной подписью, осуществляется начальником отдела оказания адресной помощи уполномоченного органа с направлением такого заявления специалисту отдела оказания адресной помощи уполномоченного органа не

позднее 1 рабочего дня с даты формирования и отправки заявителем заявления в уполномоченный орган.

Предоставление государственной услуги начинается с момента поступления в уполномоченный орган заявления, направленного в форме электронного документа, подписанного электронной подписью, и электронных документов, необходимых для предоставления государственной услуги.

При получении заявления, направленного в форме электронного документа, подписанного электронной подписью, заявителю сообщается присвоенный заявлению уникальный номер, по которому в соответствующем разделе единого портала заявителю будет представлена информация о ходе предоставления государственной услуги.

После принятия заявления, направленного в форме электронного документа, подписанного электронной подписью, специалистом отдела оказания адресной помощи уполномоченного органа, ответственным за предоставление услуги, статус данного заявления в личном кабинете на едином портале обновляется до статуса «Заявление зарегистрировано».

Специалист, ответственный за предоставление государственной услуги, приступает к выполнению административных процедур, предусмотренных подпунктами 3.2.2-3.2.3 пункта 3.2 административного регламента.

Информация о ходе рассмотрения заявления и о принятом решении направляется заявителю в личный кабинет единого портала посредством информационно-коммуникационной сети Интернет.

Выдача результата предоставления государственной услуги проводится в соответствии с подпунктом 3.2.4 пункта 3.2 административного регламента».

2. Настоящее постановление вступает в силу после его официального опубликования.

3. Контроль за исполнением настоящего постановления возложить на управление социальной защиты города Калуги.

Глава городского округа города Калуги Д.А. ДЕНИСОВ

УТВЕРЖДАЮ

**Заместитель главы городского округа
города Калуги - начальник управления архитектуры, градостроитель-
ства и земельных отношений города Калуги
Ю.В.Ковтун**

ЗАКЛЮЧЕНИЕ О РЕЗУЛЬТАТАХ ОБЩЕСТВЕННЫХ ОБСУЖДЕНИЙ

Дата оформления заключения: 23.07.2026

Наименование проекта: Проект изменений в проект планировки территории в районе улиц Константиновых, Болотникова.

Количество участников общественных обсуждений: отсутствуют.

Реквизиты протокола общественных обсуждений: № 41 от 20.07.2026.

Предложения и замечания граждан, являющихся участниками общественных обсуждений и постоянно проживающих на территории, в пределах которой проводятся общественные обсуждения: отсутствуют.

Предложения и замечания иных участников общественных обсуждений: отсутствуют.

Аргументированные рекомендации организатора общественных обсуждений о целесообразности или нецелесообразности учета внесенных участниками общественных обсуждений предложений и замечаний: замечания отсутствуют.

Выводы по результатам общественных обсуждений:

- общественные обсуждения по проекту изменений в проект планировки территории в районе улиц Константиновых, Болотникова проведены в соответствии с требованиями Градостроительного кодекса Российской Федерации и Положения о порядке организации и проведения общественных обсуждений на территории городского округа города Калуги Калужской области в области градостроительной деятельности, утвержденного постановлением Городской Думы городского округа «Город Калуга» от 28.04.2006 № 57;

- считать общественные обсуждения по проекту изменений в проект планировки территории в районе улиц Константиновых, Болотникова состоявшимися;

- направить проект изменений в районе улиц Константиновых, Болотникова на утверждение.

УТВЕРЖДАЮ

**Заместитель главы городского округа
города Калуги - начальник управления архитектуры, градостроитель-
ства и земельных отношений города Калуги
Ю.В.Ковтун**

ЗАКЛЮЧЕНИЕ О РЕЗУЛЬТАТАХ ОБЩЕСТВЕННЫХ ОБСУЖДЕНИЙ

Дата оформления заключения: 23.07.2026

Наименование проекта: Проект межевания территории в районе улицы Тульской, переулка 2-го Тульского.

Количество участников общественных обсуждений: отсутствуют.

Реквизиты протокола общественных обсуждений: № 42 от 20.07.2026.

Предложения и замечания граждан, являющихся участниками общественных обсуждений и постоянно проживающих на территории, в пределах которой проводятся общественные обсуждения: отсутствуют.

Предложения и замечания иных участников общественных обсуждений: отсутствуют.

Аргументированные рекомендации организатора общественных обсуждений о целесообразности или нецелесообразности учета внесенных участниками общественных обсуждений предложений и замечаний: замечания отсутствуют.

Выводы по результатам общественных обсуждений:

- общественные обсуждения по проекту межевания территории в районе улицы Тульской, переулка 2-го Тульского проведены в соответствии с требованиями Градостроительного кодекса Российской Федерации и Положения о порядке организации и проведения общественных обсуждений на территории городского округа города Калуги Калужской области в области градостроительной деятельности, утвержденного постановлением Городской Думы городского округа «Город Калуга» от 28.04.2006 № 57;

- считать общественные обсуждения по проекту межевания территории в районе улицы Тульской, переулка 2-го Тульского состоявшимися;

- направить проект межевания территории в районе улицы Тульской, переулка 2-го Тульского на утверждение.



ГЛАВА ГОРОДСКОГО ОКРУГА ГОРОДА КАЛУГИ РАСПОРЯЖЕНИЕ

от 20.07.2026

№196

О проведении общественных обсуждений по схеме расположения земельного участка или земельных участков на кадастровом плане территории по адресу: г. Калуга, пер. Гостинорядский, д. 6/9 под многоквартирным домом

В соответствии с пунктом 5 статьи 46 Градостроительного кодекса Российской Федерации, статьями 29, 36 Устава городского округа города Калуги Калужской области, пунктом 2.1 статьи 11.10 Земельного кодекса Российской Федерации, а также в целях соблюдения права человека на благоприятные условия жизнедеятельности, прав и законных интересов правообладателей земельных участков и объектов капитального строительства

1. Провести общественные обсуждения по схеме расположения земельного участка или земельных участков на кадастровом плане территории по адресу: г. Калуга, пер. Гостинорядский, д. 6/9 под многоквартирным домом.

2. Определить органом, уполномоченным на организацию и проведение общественных обсуждений, управление архитектуры, градостроительства и земельных отношений города Калуги.

3. Опубликовать оповещение о начале общественных обсуждений (приложение) в газете «Калужская неделя» не позднее чем за семь дней до дня размещения на официальном сайте администрации городского округа города Калуги схемы расположения земельного участка или земельных участков на кадастровом плане территории по адресу: г. Калуга, пер. Гостинорядский, д. 6/9 под многоквартирным домом.

4. Разместить оповещение о начале общественных обсуждений на информационном стенде, оборудованном около здания, по адресу: г. Калуга, ул. Московская, д. 188.

5. Разместить схему расположения земельного участка или земельных участков на кадастровом плане территории по адресу: г. Калуга, пер. Гостинорядский, д. 6/9 под многоквартирным домом на официальном сайте администрации городского округа города Калуги в сети Интернет (<https://www.kaluga-gov.ru>), в федеральной государственной информационной системе «Единый портал государственных и муниципальных услуг (функций)» (<https://gosuslugi.ru>) и открыть экспозицию данного проекта.

6. Управлению архитектуры, градостроительства и земельных отношений города Калуги обеспечить размещение настоящего распоряжения на официальном сайте администрации городского округа города Калуги в сети Интернет.

7. Настоящее распоряжение вступает в силу после его официального опубликования.

8. Контроль за исполнением настоящего распоряжения возложить на управление архитектуры, градостроительства и земельных отношений города Калуги.

Д.А. ДЕНИСОВ

Приложение к распоряжению главы городского округа города Калуги от 20.07.2026 № 196

ОПОВЕЩЕНИЕ О НАЧАЛЕ ОБЩЕСТВЕННЫХ ОБСУЖДЕНИЙ

Наименование проекта: Схема расположения земельного участка или земельных участков на кадастровом плане территории по адресу: г. Калуга, пер. Гостинорядский, д. 6/9 под многоквартирным домом.

Реквизиты правового акта, на основании которого назначены общественные обсуждения:

Распоряжение главы городского округа города Калуги от 20.07.2026 № 196

Порядок проведения общественных обсуждений: в соответствии с п. 2.1.3 Положения о порядке организации и проведения общественных обсуждений на территории городского округа города Калуги Калужской области в области градостроительной деятельности, утвержденного постановлением Городской Думы городского округа «Город Калуга» от 28.04.2006 № 57, с участием граждан, проживающих на территории, в отношении которой подготовлен данный проект, правообладателей находящихся в границе данной территории земельных участков и (или) расположенных на них объектов капитального строительства, а также правообладателей помещений, являющихся частью указанных объектов капитального строительства.

Срок проведения общественных обсуждений: с 24.07.2026 по 13.08.2026.

Место, дата открытия экспозиции проекта: г. Калуга, ул. Московская, д. 188, около каб. 414 (4 этаж), 31.07.2026.

Срок проведения экспозиции проекта, дни и часы, в которые возможно их посещение: с 31.07.2026 по 07.08.2026 в рабочие дни:

с понедельника по четверг с 8.00 до 13.00 и с 14.00 до 17.00;

в пятницу - с 8.00 до 13.00 и с 14.00 до 16.00.

Порядок и форма внесения участниками общественных обсуждений предложений и замечаний:

- в письменной форме по адресу: г. Калуга, ул. Московская, д. 188, каб. 112, каб. 114;

- посредством записи в книге (журнале) учета посетителей экспозиции проекта по адресу: г. Калуга, ул. Московская, д. 188, каб. 302;

- посредством официального сайта администрации городского округа города Калуги в сети Интернет (<https://www.kaluga-gov.ru>), федеральной государственной информационной системы «Единый портал государственных и муниципальных услуг (функций)» (<https://gosuslugi.ru>).

Предложения и замечания вносятся при условии представления сведений о себе с приложением документов, подтверждающих такие сведения:

а) физические лица:

- фамилия, имя, отчество (при наличии);

- дата рождения;

- адрес места жительства (регистрации);

б) юридические лица:

- наименование;

- основной государственный регистрационный номер;

- место нахождения и адрес;

в) участники общественных обсуждений, являющиеся правообладателями соответствующих земельных участков и (или) расположенных на них объектов

капитального строительства и (или) помещений, являющихся частью указанных объектов капитального строительства, также представляют сведения:

- из Единого государственного реестра недвижимости о земельных участках, объектах капитального строительства, помещениях, являющихся частью указанных объектов капитального строительства;
- иные документы, устанавливающие или удостоверяющие их права на земельные участки, объекты капитального строительства, помещения, являющиеся частью указанных объектов капитального строительства.

Срок внесения участниками общественных обсуждений предложений и замечаний: с 31.07.2026 по 07.08.2026.

Информация о размещении проекта и информационных материалов к нему:

- официальный сайт администрации городского округа города Калуги в сети Интернет (<https://www.kaluga-gov.ru>) в разделе «Градостроительство» - «Планировка территории» - «Образование земельных участков под многоквартирными домами»;
- федеральная государственная информационная система «Единый портал государственных и муниципальных услуг (функций)» (<https://pos.gosuslugi.ru/lkp/public-discussions/>).



ГЛАВА ГОРОДСКОГО ОКРУГА ГОРОДА КАЛУГИ РАСПОРЯЖЕНИЕ

от 20.07.2026

№ 197

О проведении общественных обсуждений по схеме расположения земельного участка или земельных участков на кадастровом плане территории по адресу: г. Калуга, ул. Воскресенская, д. 31 под многоквартирным домом

В соответствии с пунктом 5 статьи 46 Градостроительного кодекса Российской Федерации, статьями 29, 36 Устава городского округа города Калуги Калужской области, пунктом 2.1 статьи 11.10 Земельного кодекса Российской Федерации, а также в целях соблюдения права человека на благоприятные условия жизнедеятельности, прав и законных интересов правообладателей земельных участков и объектов капитального строительства

1. Провести общественные обсуждения по схеме расположения земельного участка или земельных участков на кадастровом плане территории по адресу: г. Калуга, ул. Воскресенская, д. 31 под многоквартирным домом.

2. Определить органом, уполномоченным на организацию и проведение общественных обсуждений, управление архитектуры, градостроительства и земельных отношений города Калуги.

3. Опубликовать оповещение о начале общественных обсуждений (приложение) в газете «Калужская неделя» не позднее чем за семь дней до дня размещения на официальном сайте администрации городского округа города Калуги схемы расположения земельного участка или земельных участков на кадастровом плане территории по адресу: г. Калуга, ул. Воскресенская, д. 31 под многоквартирным домом.

4. Разместить оповещение о начале общественных обсуждений на информационном стенде, оборудованном около здания, по адресу: г. Калуга, ул. Московская, д. 188.

5. Разместить схему расположения земельного участка или земельных участков на кадастровом плане территории по адресу: г. Калуга, ул. Воскресенская, д. 31 под многоквартирным домом на официальном сайте администрации городского округа города Калуги в сети Интернет (<https://www.kaluga-gov.ru>), в федеральной государственной информационной системе «Единый портал государственных и муниципальных услуг (функций)» (<https://gosuslugi.ru>) и открыть экспозицию данного проекта.

6. Управлению архитектуры, градостроительства и земельных отношений города Калуги обеспечить размещение настоящего распоряжения на официальном сайте администрации городского округа города Калуги в сети Интернет.

7. Настоящее распоряжение вступает в силу после его официального опубликования.

8. Контроль за исполнением настоящего распоряжения возложить на управление архитектуры, градостроительства и земельных отношений города Калуги.

Д.А. ДЕНИСОВ

Приложение к распоряжению главы городского округа города Калуги от 20.07.2026 № 197

ОПОВЕЩЕНИЕ О НАЧАЛЕ ОБЩЕСТВЕННЫХ ОБСУЖДЕНИЙ

Наименование проекта: Схема расположения земельного участка или земельных участков на кадастровом плане территории по адресу: г. Калуга, ул. Воскресенская, д. 31 под многоквартирным домом.

Реквизиты правового акта, на основании которого назначены общественные обсуждения:

Распоряжение главы городского округа города Калуги от 20.07.2026 № 197

Порядок проведения общественных обсуждений: в соответствии с п. 2.1.3 Положения о порядке организации и проведения общественных обсуждений на территории городского округа города Калуги Калужской области в области градостроительной деятельности, утвержденного постановлением Городской Думы городского округа «Город Калуга» от 28.04.2006 № 57, с участием граждан, проживающих на территории, в отношении которой подготовлен данный проект, правообладателей находящихся в границе данной территории земельных участков и (или) расположенных на них объектов капитального строительства, а также правообладателей помещений, являющихся частью указанных объектов капитального строительства.

Срок проведения общественных обсуждений: с 24.07.2026 по 13.08.2026.

Место, дата открытия экспозиции проекта: г. Калуга, ул. Московская, д. 188, около каб. 414 (4 этаж), 31.07.2026.

Срок проведения экспозиции проекта, дни и часы, в которые возможно их посещение: с 31.07.2026 по 07.08.2026 в рабочие дни:

с понедельника по четверг с 8.00 до 13.00 и с 14.00 до 17.00;

в пятницу - с 8.00 до 13.00 и с 14.00 до 16.00.

Порядок и форма внесения участниками общественных обсуждений предложений и замечаний:

- в письменной форме по адресу: г. Калуга, ул. Московская, д. 188, каб. 112, каб. 114;

- посредством записи в книге (журнале) учета посетителей экспозиции проекта по адресу: г. Калуга, ул. Московская, д. 188, каб. 302;

- посредством официального сайта администрации городского округа города Калуги в сети Интернет (<https://www.kaluga-gov.ru>), федеральной государственной информационной системы «Единый портал государственных и муниципальных услуг (функций)» (<https://gosuslugi.ru>).

Предложения и замечания вносятся при условии представления сведений о себе с приложением документов, подтверждающих такие сведения:

а) физические лица:

- фамилия, имя, отчество (при наличии);

- дата рождения;

- адрес места жительства (регистрации);

б) юридические лица:

- наименование;

- основной государственный регистрационный номер;

- место нахождения и адрес;

в) участники общественных обсуждений, являющиеся правообладателями соответствующих земельных участков и (или) расположенных на них объектов капитального строительства и (или) помещений, являющихся частью указанных объектов капитального строительства, также представляют сведения:

- из Единого государственного реестра недвижимости о земельных участках, объектах капитального строительства, помещениях, являющихся частью указанных объектов капитального строительства;

- иные документы, устанавливающие или удостоверяющие их права на земельные участки, объекты капитального строительства, помещения, являющиеся частью указанных объектов капитального строительства.

Срок внесения участниками общественных обсуждений предложений и замечаний: с 31.07.2026 по 07.08.2026.

Информация о размещении проекта и информационных материалов к нему:

- официальный сайт администрации городского округа города Калуги в сети Интернет (<https://www.kaluga-gov.ru>) в разделе «Градостроительство» - «Планировка территории» - «Образование земельных участков под многоквартирными домами»;

- федеральная государственная информационная система «Единый портал государственных и муниципальных услуг (функций)» (<https://pos.gosuslugi.ru/lkp/public-discussions/>).



ГЛАВА ГОРОДСКОГО ОКРУГА ГОРОДА КАЛУГИ РАСПОРЯЖЕНИЕ

от 20.07.2026

№ 198

О проведении общественных обсуждений по схеме расположения земельного участка или земельных участков на кадастровом плане территории по адресу: г. Калуга, ул. Глаголева, д. 36 под многоквартирным домом

В соответствии с пунктом 5 статьи 46 Градостроительного кодекса Российской Федерации, статьями 29, 36 Устава городского округа города Калуги Калужской области, пунктом 2.1 статьи 11.10 Земельного кодекса Российской Федерации, а также в целях соблюдения права человека на благоприятные условия жизнедеятельности, прав и законных интересов правообладателей земельных участков и объектов капитального строительства

1. Провести общественные обсуждения по схеме расположения земельного участка или земельных участков на кадастровом плане территории по адресу: г. Калуга, ул. Глаголева, д. 36 под многоквартирным домом.

2. Определить органом, уполномоченным на организацию и проведение общественных обсуждений, управление архитектуры, градостроительства и земельных отношений города Калуги.

3. Опубликовать оповещение о начале общественных обсуждений (приложение) в газете «Калужская неделя» не позднее чем за семь дней до дня размещения на официальном сайте администрации городского округа города Калуги схемы расположения земельного участка или земельных участков на кадастровом плане территории по адресу: г. Калуга, ул. Глаголева, д. 36 под многоквартирным домом.

4. Разместить оповещение о начале общественных обсуждений на информационном стенде, оборудованном около здания, по адресу: г. Калуга, ул. Московская, д. 188.

5. Разместить схему расположения земельного участка или земельных участков на кадастровом плане территории по адресу: г. Калуга, ул. Глаголева, д. 36 под многоквартирным домом на официальном сайте администрации городского округа города Калуги в сети Интернет (<https://www.kaluga-gov.ru>), в федеральной государственной информационной системе «Единый портал государственных и муниципальных услуг (функций)» (<https://gosuslugi.ru>) и открыть экспозицию данного проекта.

6. Управлению архитектуры, градостроительства и земельных отношений города Калуги обеспечить размещение настоящего распоряжения на официальном сайте администрации городского округа города Калуги в сети Интернет.

7. Настоящее распоряжение вступает в силу после его официального опубликования.

8. Контроль за исполнением настоящего распоряжения возложить на управление архитектуры, градостроительства и земельных отношений города Калуги.

Д.А. ДЕНИСОВ

Приложение к распоряжению главы городского округа города Калуги от 20.07.2026 № 198

ОПОВЕЩЕНИЕ О НАЧАЛЕ ОБЩЕСТВЕННЫХ ОБСУЖДЕНИЙ

Наименование проекта: Схема расположения земельного участка или земельных участков на кадастровом плане территории по адресу: г. Калуга, ул. Глаголева, д. 36 под многоквартирным домом.

Реквизиты правового акта, на основании которого назначены общественные обсуждения:

Распоряжение главы городского округа города Калуги от 20.07.2026 № 198

Порядок проведения общественных обсуждений: в соответствии с п. 2.1.3 Положения о порядке организации и проведения общественных обсуждений на территории городского округа города Калуги Калужской области в области

градостроительной деятельности, утвержденного постановлением Городской Думы городского округа «Город Калуга» от 28.04.2006 № 57, с участием граждан, проживающих на территории, в отношении которой подготовлен данный проект, правообладателей находящихся в границе данной территории земельных участков и (или) расположенных на них объектов капитального строительства, а также правообладателей помещений, являющихся частью указанных объектов капитального строительства.

Срок проведения общественных обсуждений: с 24.07.2026 по 13.08.2026.
Место, дата открытия экспозиции проекта: г. Калуга, ул. Московская, д. 188, около каб. 414 (4 этаж), 31.07.2026.

Срок проведения экспозиции проекта, дни и часы, в которые возможно их посещение: с 31.07.2026 по 07.08.2026 в рабочие дни:
с понедельника по четверг с 8.00 до 13.00 и с 14.00 до 17.00;
в пятницу - с 8.00 до 13.00 и с 14.00 до 16.00.

Порядок и форма внесения участниками общественных обсуждений предложений и замечаний:

- в письменной форме по адресу: г. Калуга, ул. Московская, д. 188, каб. 112, каб. 114;
- посредством записи в книге (журнале) учета посетителей экспозиции проекта по адресу: г. Калуга, ул. Московская, д. 188, каб. 302;

- посредством официального сайта администрации городского округа города Калуги в сети Интернет (<https://www.kaluga-gov.ru>), федеральной государственной информационной системы «Единый портал государственных и муниципальных услуг (функций)» (<https://gosuslugi.ru>).

Предложения и замечания вносятся при условии представления сведений о себе с приложением документов, подтверждающих такие сведения:

- а) физические лица:
- фамилия, имя, отчество (при наличии);
 - дата рождения;
 - адрес места жительства (регистрации);
- б) юридические лица:
- наименование;
 - основной государственный регистрационный номер;
 - место нахождения и адрес;

в) участники общественных обсуждений, являющиеся правообладателями соответствующих земельных участков и (или) расположенных на них объектов капитального строительства и (или) помещений, являющихся частью указанных объектов капитального строительства, также представляют сведения:

- из Единого государственного реестра недвижимости о земельных участках, объектах капитального строительства, помещениях, являющихся частью указанных объектов капитального строительства;
- иные документы, устанавливающие или удостоверяющие их права на земельные участки, объекты капитального строительства, помещения, являющиеся частью указанных объектов капитального строительства.

Срок внесения участниками общественных обсуждений предложений и замечаний: с 31.07.2026 по 07.08.2026.

Информация о размещении проекта и информационных материалов к нему:
- официальный сайт администрации городского округа города Калуги в сети Интернет (<https://www.kaluga-gov.ru>) в разделе «Градостроительство» - «Планировка территории» - «Образование земельных участков под многоквартирными домами»;

- федеральная государственная информационная система «Единый портал государственных и муниципальных услуг (функций)» (<https://pos.gosuslugi.ru/lkp/public-discussions/>).



АДМИНИСТРАЦИЯ ГОРОДСКОГО ОКРУГА
ГОРОДА КАЛУГИ
ПОСТАНОВЛЕНИЕ

от 20.07.2026 № 348-п
О внесении изменения в постановление Городской Управы города Калуги от 27.02.2025 № 81-п «Об утверждении краткосрочного плана реализации региональной программы капитального ремонта общего имущества в многоквартирных домах на территории городского округа города Калуги Калужской области на 2026-2028 годы»

	тип населенного пункта	наименование населенного пункта	улица (тип)	наименование улицы	дом	корпус	литера	Год ввода в эксплуатацию	общая площадь МКД, всего	площадь помещений МКД	в том числе жилых помещений, находящихся в собственности граждан	Количество жителей, зарегистрированных на дату утверждения краткосрочного плана	Стоимость капитального ремонта	в том числе за счет средств Фонда содействия реформированию жилищно-коммунального хозяйства	за счет средств бюджета субъекта Российской Федерации	за счет средств местного бюджета	за счет средств собственников помещений в МКД	Удельная стоимость капитального ремонта 1 кв. м общей площади помещений МКД	Предельная стоимость капитального ремонта 1 кв. м общей площади помещений МКД	Плановая дата завершения работ
									кв.м	кв.м	кв.м	чел.	руб.	руб.	руб.	руб.	руб.	руб./кв.м	руб./кв.м	
2026 год																				
1	город	Калуга	бульвар	Сиреневый	8			1995	7 207,60	7 126,70	7 126,70	39	6 395 600,00	0,00	0,00	0,00	6 395 600,00	897,00	973	12.2026
2	город	Калуга	переулок	Карпова	7			1917	338,90	263,71	263,71	11	910 560,00	0,00	0,00	0,00	910 560,00	3 453,00	6 375	12.2026
3	город	Калуга	переулок	Старичков	8		А	1960	1 016,20	811,60	811,60	26	6 357 418,42	0,00	0,00	0,00	6 357 418,42	7 833,00	8 349	12.2026
4	город	Калуга	переулок	Строительный	15			1957	983,00	924,10	924,10	32	6 889 580,12	0,00	0,00	0,00	6 889 580,12	7 455,00	12 962	12.2026
5	город	Калуга	территория	Психбольницы	24			1966	407,50	386,30	386,30	18	1 518 222,75	0,00	0,00	0,00	1 518 222,75	3 930,00	8 268	12.2026
6	город	Калуга	улица	Академика Королева	43			1916	425,80	425,80	425,80	14	9 287 214,10	0,00	0,00	0,00	9 287 214,10	21 811,00	50 985	12.2026
7	город	Калуга	улица	Баумана	26			1899	270,60	212,70	212,70	17	6 594 722,44	0,00	0,00	0,00	6 594 722,44	31 005,00	71 801	12.2026
8	город	Калуга	улица	Баумана	34			1899	424,20	380,40	380,40	20	6 838 126,69	0,00	0,00	0,00	6 838 126,69	17 976,00	54 847	12.2026
9	город	Калуга	улица	Билибина	15			1983	8 377,60	7 258,50	7 258,50	339	16 730 151,26	0,00	0,00	0,00	16 730 151,26	2 305,00	8 149	12.2026
10	город	Калуга	улица	Болдина	20			1945	521,20	392,60	392,60	17	12 120 618,63	0,00	0,00	0,00	12 120 618,63	30 873,00	73 173	12.2026
11	город	Калуга	улица	Болотникова	10		А	1973	1 523,60	1 214,90	1 214,90	48	5 979 386,08	0,00	0,00	0,00	5 979 386,08	4 922,00	5 246	12.2026
12	город	Калуга	улица	Болотникова	12			1960	3 282,50	3 274,70	3 274,70	144	13 578 109,20	0,00	0,00	0,00	13 578 109,20	4 146,00	9 318	12.2026
13	город	Калуга	улица	Болотникова	24			1962	2 019,10	1 695,10	1 695,10	55	8 953 508,42	0,00	0,00	0,00	8 953 508,42	5 282,00	11 396	12.2026

В соответствии со статьей 168 Жилищного кодекса Российской Федерации, постановлением Правительства Калужской области от 30.12.2013 № 753 «Об утверждении региональной программы капитального ремонта общего имущества в многоквартирных домах, расположенных на территории Калужской области, на 2014-2055 годы», постановлением Правительства Калужской области от 07.04.2014 № 221 «Об утверждении положения о порядке утверждения органами государственной власти Калужской области, органами местного самоуправления муниципальных образований Калужской области краткосрочных (сроком до трех лет) планов реализации региональной программы капитального ремонта общего имущества в многоквартирных домах», статьями 31, 36 Устава городского округа города Калуги Калужской области ПОСТАНОВЛЯЮ:

1. Внести изменение в постановление Городской Управы города Калуги от 27.02.2025 № 81-п «Об утверждении краткосрочного плана реализации региональной программы капитального ремонта общего имущества в многоквартирных домах на территории городского округа города Калуги Калужской области на 2026-2028 годы» (далее - постановление), изложив приложение к постановлению в новой редакции согласно приложению к настоящему постановлению.

2. Управлению жилищно-коммунального хозяйства города Калуги направить настоящее постановление в министерство строительства и жилищно-коммунального хозяйства Калужской области, фонд капитального ремонта многоквартирных домов Калужской области в течение 10 дней с момента его принятия.

3. Настоящее постановление вступает в силу после его официального опубликования.

4. Контроль за исполнением настоящего постановления возложить на управление жилищно-коммунального хозяйства города Калуги.

Глава городского округа города Калуги Д.А. ДЕНИСОВ

Приложение к постановлению администрации городского округа
города Калуги от 20.07.2026 № 348-п

Краткосрочный план реализации региональной программы капитального ремонта общего имущества в многоквартирных домах на территории городского округа города Калуги Калужской области на 2026-2028 годы

1. Краткосрочный план реализации региональной программы капитального ремонта общего имущества в многоквартирных домах на территории городского округа города Калуги Калужской области на 2026-2028 годы сформирован на основании требований Положения о порядке утверждения органами государственной власти Калужской области, органами местного самоуправления муниципальных образований Калужской области краткосрочных (сроком до трех лет) планов реализации региональной программы капитального ремонта общего имущества в многоквартирных домах, утвержденного постановлением Правительства Калужской области от 07.04.2014 № 221.

2. Основными целями краткосрочного плана реализации региональной программы капитального ремонта общего имущества в многоквартирных домах на территории городского округа города Калуги Калужской области на 2026-2028 годы (далее - Краткосрочный план) являются:

- реализация региональной программы капитального ремонта общего имущества в многоквартирных домах, расположенных на территории Калужской области, на 2014-2055 годы, утвержденной постановлением Правительства Калужской области от 30.12.2013 № 753;

- уточнение планируемых видов услуг и (или) работ по капитальному ремонту общего имущества в многоквартирных домах.

3. Перечень многоквартирных домов, которые подлежат капитальному ремонту, установлен приложением 1 к настоящему Краткосрочному плану.

4. Реестр многоквартирных домов, включенных в Перечень многоквартирных домов, которые подлежат капитальному ремонту, с указанием услуг и (или) работ по капитальному ремонту многоквартирных домов, а также стоимости таких услуг и (или) работ установлен приложением 2 к настоящему Краткосрочному плану.

5. Планируемые показатели выполнения краткосрочного плана реализации региональной программы капитального ремонта общего имущества в многоквартирных домах приведены в приложении 3 к настоящему Краткосрочному плану.

Приложение 1 к краткосрочному плану реализации региональной программы капитального ремонта общего имущества в многоквартирных домах на территории городского округа города Калуги Калужской области на 2026-2028 годы

Перечень многоквартирных домов, которые подлежат капитальному ремонту

14	город	Калуга	улица	Болотникова	3		1959	671,50	625,60	625,60	22		8 757 149,54	0,00	0,00	0,00	8 757 149,54	13 998,00	14 920	12.2026
15	город	Калуга	улица	Болотникова	7		1960	833,40	793,40	793,40	39		8 065 993,19	0,00	0,00	0,00	8 065 993,19	10 166,00	10 836	12.2026
16	город	Калуга	улица	В.Никитиной	43		1971	4 031,80	3 547,60	3 547,60	132		11 550 385,84	0,00	0,00	0,00	11 550 385,84	3 256,00	10 092	12.2026
17	город	Калуга	улица	В.Никитиной	47		1972	3 717,90	3 228,47	3 228,47	246		10 668 841,64	0,00	0,00	0,00	10 668 841,64	3 305,00	10 226	12.2026
18	город	Калуга	улица	Вилонова	9		1900	382,30	200,50	200,50	13		13 455 392,44	0,00	0,00	0,00	13 455 392,44	67 109,00	137 223	12.2026
19	город	Калуга	улица	Вишневского	19		1982	4 709,10	4 214,30	4 214,30	50		3 856 881,36	0,00	0,00	0,00	3 856 881,36	915,00	4 379	12.2026
20	город	Калуга	улица	Воскресенская	14		1917	772,50	317,00	317,00	20		12 403 424,96	0,00	0,00	0,00	12 403 424,96	39 128,00	88 693	12.2026
21	город	Калуга	улица	Воскресенская	19		1890	327,20	200,30	200,30	16		484 815,40	0,00	0,00	0,00	484 815,40	2 420,00	8 104	12.2026
22	город	Калуга	улица	Воскресенская	6		1916	1 263,30	566,70	566,70	24		22 846 807,15	0,00	0,00	0,00	22 846 807,15	40 316,00	87 196	12.2026
23	город	Калуга	улица	Гвардейская	11		1924	717,10	711,60	711,60	30		455 280,00	0,00	0,00	0,00	455 280,00	640,00	4 999	12.2026
24	город	Калуга	улица	Гвардейская	15		1944	708,30	444,40	444,40	21		1 154 032,11	0,00	0,00	0,00	1 154 032,11	2 597,00	20 399	12.2026
25	город	Калуга	улица	Дарвина	21		1954	331,08	286,18	286,18	11		326 617,03	0,00	0,00	0,00	326 617,03	1 141,00	9 068	12.2026
26	город	Калуга	улица	Дарвина	9		1880	321,90	321,90	321,90	11		8 227 174,79	0,00	0,00	0,00	8 227 174,79	25 558,00	59 476	12.2026
27	город	Калуга	улица	Дзержинского	74	до 1930		1 026,10	642,40	642,40	28		910 560,00	0,00	0,00	0,00	910 560,00	1 417,00	7 924	12.2026
28	город	Калуга	улица	Достоевского	57		1938	2 032,00	1 493,80	1 493,80	24		9 849 111,90	0,00	0,00	0,00	9 849 111,90	6 593,00	25 548	12.2026
29	город	Калуга	улица	Звездная	21		1997	4 383,40	2 503,50	2 503,50	166		13 018 840,00	0,00	0,00	0,00	13 018 840,00	5 200,00	14 225	12.2026
30	город	Калуга	улица	Звездная	22		1999	4 321,70	2 523,70	2 523,70	191		13 018 840,00	0,00	0,00	0,00	13 018 840,00	5 159,00	13 990	12.2026
31	город	Калуга	улица	Звездная	28		1998	4 475,90	2 516,90	2 516,90	143		12 791 200,00	0,00	0,00	0,00	12 791 200,00	5 082,00	5 510	12.2026
32	город	Калуга	улица	К.Маркса	3		1890	765,40	459,15	459,15	25		16 054 952,31	0,00	0,00	0,00	16 054 952,31	34 967,00	82 866	12.2026
33	город	Калуга	улица	Карачевская	25		1983	3 223,30	2 792,20	2 792,20	167		9 279 826,78	0,00	0,00	0,00	9 279 826,78	3 323,00	10 251	12.2026
34	город	Калуга	улица	Космонавта Пацаева	3		1899	241,08	195,44	195,44	11		5 651 629,06	0,00	0,00	0,00	5 651 629,06	28 917,00	68 433	12.2026
35	город	Калуга	улица	Космонавта Пацаева	5		1900	748,20	418,75	418,75	21		7 653 079,36	0,00	0,00	0,00	7 653 079,36	18 276,00	55 231	12.2026
36	город	Калуга	улица	Красная Гора	10		1917	310,10	249,40	249,40	8		7 932 205,60	0,00	0,00	0,00	7 932 205,60	31 805,00	69 123	12.2026
37	город	Калуга	улица	Кутузова	20		1916	794,30	388,60	388,60	20		9 022 001,86	0,00	0,00	0,00	9 022 001,86	23 217,00	38 658	12.2026
38	город	Калуга	улица	Кутузова	11		1917	1 483,90	1 217,40	1 217,40	51		455 280,00	0,00	0,00	0,00	455 280,00	374,00	6 047	12.2026
39	город	Калуга	улица	Кутузова	25		1900	458,60	353,70	353,70	15		455 280,00	0,00	0,00	0,00	455 280,00	1 287,00	6 432	12.2026
40	город	Калуга	улица	Кутузова	28		1918	488,70	344,60	344,60	16		9 241 988,92	0,00	0,00	0,00	9 241 988,92	26 819,00	67 556	12.2026
41	город	Калуга	улица	Кутузова	30		1918	778,00	469,00	469,00	26		12 645 383,42	0,00	0,00	0,00	12 645 383,42	26 962,00	69 259	12.2026
42	город	Калуга	улица	Ленина	100		1934	3 479,10	3 095,90	3 095,90	168		682 920,00	0,00	0,00	0,00	682 920,00	221,00	5 575	12.2026
43	город	Калуга	улица	Ленина	101		1925	821,40	546,90	546,90	12		810 327,52	0,00	0,00	0,00	810 327,52	1 482,00	11 772	12.2026
44	город	Калуга	улица	Ленина	86		1917	527,20	142,20	142,20	10		455 280,00	0,00	0,00	0,00	455 280,00	3 202,00	18 393	12.2026
45	город	Калуга	улица	Ленина	99		1917	935,75	935,75	935,75	25		11 463 662,89	0,00	0,00	0,00	11 463 662,89	12 251,00	28 095	12.2026
46	город	Калуга	улица	М. Горького	82		1947	718,70	635,80	635,80	32		15 540 756,96	0,00	0,00	0,00	15 540 756,96	24 443,00	57 492	12.2026
47	город	Калуга	улица	Майская	8		1985	3 330,80	2 288,70	2 288,70	195		28 330 908,60	0,00	0,00	0,00	28 330 908,60	12 379,00	46 385	12.2026
48	город	Калуга	улица	Маршала Жукова	43		1961	2 000,50	1 525,40	1 525,40	68		13 608 851,25	0,00	0,00	0,00	13 608 851,25	8 921,00	9 509	12.2026
49	город	Калуга	улица	Мелиораторов	29		1990	866,50	865,50	865,50	28		7 536 403,83	0,00	0,00	0,00	7 536 403,83	8 708,00	9 281	12.2026
50	город	Калуга	улица	Московская	18/64		1945	792,60	400,20	400,20	26		12 208 492,41	0,00	0,00	0,00	12 208 492,41	30 506,00	94 913	12.2026
51	город	Калуга	улица	Московская	221	А	1969	2 157,60	1 620,30	1 620,30	72		3 856 774,43	0,00	0,00	0,00	3 856 774,43	2 380,00	22 569	12.2026
52	город	Калуга	улица	Московская	221	Б	1969	2 128,40	1 339,20	1 339,20	73		3 820 070,04	0,00	0,00	0,00	3 820 070,04	2 853,00	26 941	12.2026
53	город	Калуга	улица	Московская	223		1973	3 920,60	3 040,20	3 040,20	112		18 146 937,46	0,00	0,00	0,00	18 146 937,46	5 969,00	11 284	12.2026
54	город	Калуга	улица	Московская	233		1949	430,70	275,10	275,10	11		4 787 371,67	0,00	0,00	0,00	4 787 371,67	17 402,00	60 634	12.2026
55	город	Калуга	улица	Никитина	123		1972	2 564,81	2 041,61	2 041,61	97		7 430 549,81	0,00	0,00	0,00	7 430 549,81	3 640,00	11 156	12.2026
56	город	Калуга	улица	Никитина	125	В	1993	6 814,60	6 747,10	6 747,10	120		12 791 200,00	0,00	0,00	0,00	12 791 200,00	1 896,00	2 055	12.2026
57	город	Калуга	улица	Никитина	26		1916	312,60	312,60	312,60	14		7 792 598,39	0,00	0,00	0,00	7 792 598,39	24 928,00	59 944	12.2026
58	город	Калуга	улица	Никитина	70	А	1950	795,40	567,90	567,90	46		7 357 389,27	0,00	0,00	0,00	7 357 389,27	12 955,00	20 330	12.2026
59	город	Калуга	улица	Никитина	89		1949	451,40	450,70	450,70	33		3 640 515,20	0,00	0,00	0,00	3 640 515,20	8 077,00	11 975	12.2026
60	город	Калуга	улица	Октябрьская	48		1977	3 470,00	2 650,80	2 650,80	65		13 517 423,83	0,00	0,00	0,00	13 517 423,83	5 099,00	11 838	12.2026
61	город	Калуга	улица	Октябрьская	48	1	1988	3 458,50	2 609,40	2 609,40	84		13 517 423,83	0,00	0,00	0,00	13 517 423,83	5 180,00	6 386	12.2026
62	город	Калуга	улица	Плеханова	86		1900	431,40	401,80	401,80	13		13 179 528,38	0,00	0,00	0,00	13 179 528,38	32 801,00	59 279	12.2026
63	город	Калуга	улица	Поле Свободы	34		1948	522,70	489,67	489,67	27		455 280,00	0,00	0,00	0,00	455 280,00	930,00	5 296	12.2026
64	город	Калуга	улица	Пухова	23		1935	549,20	428,10	428,10	14		10 724 206,51	0,00	0,00	0,00	10 724 206,51	25 051,00	62 081	12.2026
65	город	Калуга	улица	Пухова	45		1929	532,40	477,70	477,70	32		11 783 494,89	0,00	0,00	0,00	11 783 494,89	24 667,00	52 410	12.2026
66	город	Калуга	улица	Пухова	51		1957	587,40	568,95	568,95	32		6 199 362,21	0,00	0,00	0,00	6 199 362,21	10 896,00	16 309	12.2026
67	город	Калуга	улица	Пухова	7		1969	4 560,60	4 521,10	4 521,10	149		23 687 813,35	0,00	0,00	0,00	23 687 813,35	5 239,00	21 555	12.2026
68	город	Калуга	улица	Пушкина	9		1918	593,09	223,60	223,60	19		12 875 939,43	0,00	0,00	0,00	12 875 939,43	57 585,00	139 017	12.2026
69	город	Калуга	улица	Салтыкова-Щедрина	58		1952	518,10	511,90	511,90	28		5 267 271,39	0,00	0,00	0,00	5 267 271,39	10 290,00	10 968	12.2026
70	город	Калуга	улица	Салтыкова-Щедрина	72		2000	8 105,60	5 788,31	5 788,31	231		19 186 800,00	0,00	0,00	0,00	19 186 800,00	3 315,00	3 594	12.2026
71	город	Калуга	улица	Советская	18	1	1974	875,30	802,70	802,70	56		928 782,28	0,00	0,00	0,00	928 782,28	1 157,00	13 957	12.2026
72	город	Калуга	улица	Суворова	119		1889	625,31	268,31	268,31	19		910 560,00	0,00	0,00	0,00	910 560,00	3 394,00	11 562	12.2026
73	город	Калуга	улица	Суворова	154		19													

29	город	Калуга	улица	Гурьянова	8			1972	3 469,00	3 370,20	3 370,20	155	14 048 521,69	0,00	0,00	0,00	14 048 521,69	4 168,00	9 307	12.2027
30	город	Калуга	улица	Дарвина	15			1918	850,10	788,10	788,10	30	14 625 085,53	0,00	0,00	0,00	14 625 085,53	18 557,00	44 896	12.2027
31	город	Калуга	улица	Дзержинского	67			1971	3 347,90	3 346,50	3 346,50	144	14 387 183,56	0,00	0,00	0,00	14 387 183,56	4 299,00	9 297	12.2027
32	город	Калуга	улица	Дзержинского	74		до 1930		1 026,10	642,40	642,40	28	20 651 225,76	0,00	0,00	0,00	20 651 225,76	32 147,00	98 037	12.2027
33	город	Калуга	улица	Дорожная	13			1972	817,70	817,70	817,70	56	8 882 382,93	0,00	0,00	0,00	8 882 382,93	10 863,00	15 797	12.2027
34	город	Калуга	улица	Дорожная	8			1978	1 868,10	1 806,80	1 806,80	150	7 720 327,03	0,00	0,00	0,00	7 720 327,03	4 273,00	9 374	12.2027
35	город	Калуга	улица	Дорожная	9			1969	1 793,80	1 792,70	1 792,70	62	7 823 129,29	0,00	0,00	0,00	7 823 129,29	4 364,00	9 301	12.2027
36	город	Калуга	улица	Дубрава	1			1959	781,80	496,60	496,60	37	14 982 876,54	0,00	0,00	0,00	14 982 876,54	30 171,00	63 256	12.2027
37	город	Калуга	улица	Дубрава	4			1958	721,50	498,70	498,70	32	8 335 083,47	0,00	0,00	0,00	8 335 083,47	16 714,00	23 830	12.2027
38	город	Калуга	улица	Дубрава	6			1965	1 280,50	835,50	835,50	50	1 602 512,60	0,00	0,00	0,00	1 602 512,60	1 918,00	9 296	12.2027
39	город	Калуга	улица	Дубрава	7			1968	2 085,90	1 396,90	1 396,90	93	9 102 002,88	0,00	0,00	0,00	9 102 002,88	6 516,00	13 915	12.2027
40	город	Калуга	улица	Знаменская	1/67			1900	187,30	156,10	156,10	8	665 657,25	0,00	0,00	0,00	665 657,25	4 264,00	15 357	12.2027
41	город	Калуга	улица	К.Либкнехта	2/75			1978	1 649,10	1 618,50	1 618,50	69	7 093 916,44	0,00	0,00	0,00	7 093 916,44	4 383,00	9 397	12.2027
42	город	Калуга	улица	Кирова	13			1900	811,40	163,90	163,90	11	1 305 971,37	0,00	0,00	0,00	1 305 971,37	7 968,00	63 362	12.2027
43	город	Калуга	улица	Кирова	43			1964	6 427,60	5 879,30	5 879,30	175	24 912 052,67	0,00	0,00	0,00	24 912 052,67	4 237,00	9 725	12.2027
44	город	Калуга	улица	Клюквина	19			1982	3 321,00	3 319,90	3 319,90	167	775 403,20	0,00	0,00	0,00	775 403,20	234,00	242	12.2027
45	город	Калуга	улица	Клюквина	27			1981	4 920,00	4 919,70	4 919,70	365	6 129 504,59	0,00	0,00	0,00	6 129 504,59	1 246,00	12 928	12.2027
46	город	Калуга	улица	Космонавта Пацаева	5			1900	748,20	418,75	418,75	21	1 241 129,43	0,00	0,00	0,00	1 241 129,43	2 964,00	22 869	12.2027
47	город	Калуга	улица	Курсантов	6			1975	3 463,40	3 369,80	3 369,80	110	14 059 094,71	0,00	0,00	0,00	14 059 094,71	4 172,00	9 303	12.2027
48	город	Калуга	улица	Кутузова	10			1916	794,30	388,60	388,60	20	14 739 587,60	0,00	0,00	0,00	14 739 587,60	37 930,00	53 113	12.2027
48	город	Калуга	улица	Кутузова	25			1900	458,60	353,70	353,70	15	777 979,30	0,00	0,00	0,00	777 979,30	2 200,00	10 163	12.2027
49	город	Калуга	улица	Л.Толстого	29			1986	6 356,00	6 228,80	6 228,80	350	15 030 673,64	0,00	0,00	0,00	15 030 673,64	2 413,00	7 497	12.2027
50	город	Калуга	улица	Л.Толстого	37			1993	8 772,80	8 670,80	8 670,80	450	18 683 081,70	0,00	0,00	0,00	18 683 081,70	2 155,00	7 200	12.2027
51	город	Калуга	улица	Л.Толстого	4/2			1985	3 517,90	2 682,50	2 682,50	88	11 637 060,51	0,00	0,00	0,00	11 637 060,51	4 338,00	10 862	12.2027
52	город	Калуга	улица	Ленина	107			1917	752,05	247,90	247,90	25	10 898 587,59	0,00	0,00	0,00	10 898 587,59	43 964,00	115 515	12.2027
53	город	Калуга	улица	Ленина	117			1910	611,25	341,45	341,45	17	6 819 557,71	0,00	0,00	0,00	6 819 557,71	19 972,00	39 367	12.2027
54	город	Калуга	улица	Ленина	119			1947	1 014,40	579,00	579,00	33	8 743 008,38	0,00	0,00	0,00	8 743 008,38	15 100,00	34 800	12.2027
55	город	Калуга	улица	Ленина	123			1950	774,90	745,00	745,00	27	7 066 914,58	0,00	0,00	0,00	7 066 914,58	9 486,00	14 556	12.2027
56	город	Калуга	улица	Ленина	125			1952	1 396,00	791,10	791,10	46	13 714 251,70	0,00	0,00	0,00	13 714 251,70	17 336,00	26 215	12.2027
57	город	Калуга	улица	Ленина	31			1969	3 955,60	3 944,00	3 944,00	187	16 926 496,92	0,00	0,00	0,00	16 926 496,92	4 292,00	9 313	12.2027
58	город	Калуга	улица	Ленина	58			2000	5 887,20	4 415,60	4 415,60	46	13 539 593,60	0,00	0,00	0,00	13 539 593,60	3 066,00	9 755	12.2027
59	город	Калуга	улица	Ленина	73	1		1970	2 832,40	2 796,10	2 796,10	93	31 212 645,05	0,00	0,00	0,00	31 212 645,05	11 163,00	30 501	12.2027
60	город	Калуга	улица	Ленина	100			1934	3 479,10	3 095,90	3 095,90	168	12 127 810,93	0,00	0,00	0,00	12 127 810,93	3 917,00	13 212	12.2027
61	город	Калуга	улица	Ленина	86			1917	527,20	142,20	142,20	10	740 142,13	0,00	0,00	0,00	740 142,13	5 205,00	29 059	12.2027
62	город	Калуга	улица	Литейная	11			1988	2 444,00	2 345,70	2 345,70	53	13 643 331,15	0,00	0,00	0,00	13 643 331,15	5 816,00	11 027	12.2027
63	город	Калуга	улица	Литейная	5			1982	2 452,10	2 437,70	2 437,70	135	14 776 107,93	0,00	0,00	0,00	14 776 107,93	6 061,00	11 103	12.2027
64	город	Калуга	улица	Ломоносова	1			2000	4 117,30	3 618,40	3 618,40	135	20 191 017,60	0,00	0,00	0,00	20 191 017,60	5 580,00	11 394	12.2027
65	город	Калуга	улица	Луначарского	52			1944	3 197,90	2 275,30	2 275,30	73	10 997 962,30	0,00	0,00	0,00	10 997 962,30	4 834,00	11 820	12.2027
66	город	Калуга	улица	М. Горького	41			1975	8 236,20	3 821,30	3 821,30	158	16 386 785,07	0,00	0,00	0,00	16 386 785,07	4 288,00	15 024	12.2027
67	город	Калуга	улица	М. Горького	5			1978	765,10	762,70	762,70	23	3 475 830,02	0,00	0,00	0,00	3 475 830,02	4 557,00	9 329	12.2027
68	город	Калуга	улица	Майская	15			2002	4 952,80	4 940,44	4 940,44	215	11 873 570,77	0,00	0,00	0,00	11 873 570,77	2 403,00	7 387	12.2027
69	город	Калуга	улица	Майская	36			1994	8 706,70	8 648,30	8 648,30	332	20 693 581,55	0,00	0,00	0,00	20 693 581,55	2 393,00	7 419	12.2027
70	город	Калуга	улица	Маршала Жукова	46			1962	3 498,10	3 493,40	3 493,40	114	15 030 998,97	0,00	0,00	0,00	15 030 998,97	4 303,00	9 308	12.2027
71	город	Калуга	улица	Мичурина	10			1970	2 604,00	2 582,30	2 582,30	113	10 956 158,22	0,00	0,00	0,00	10 956 158,22	4 243,00	9 257	12.2027
72	город	Калуга	улица	Молодежная	2			1959	613,80	381,00	381,00	42	10 173 332,36	0,00	0,00	0,00	10 173 332,36	26 702,00	63 637	12.2027
73	город	Калуга	улица	Молодежная	4			1960	277,10	191,70	191,70	24	286 370,50	0,00	0,00	0,00	286 370,50	1 494,00	1 547	12.2027
74	город	Калуга	улица	Молодежная	6			1960	626,60	453,80	453,80	37	506 655,50	0,00	0,00	0,00	506 655,50	1 116,00	1 156	12.2027
75	город	Калуга	улица	Московская	238			1974	4 527,00	4 516,60	4 516,60	223	19 387 081,97	0,00	0,00	0,00	19 387 081,97	4 292,00	9 318	12.2027
76	город	Калуга	улица	Московская	240			1972	4 524,70	4 483,80	4 483,80	195	19 252 560,66	0,00	0,00	0,00	19 252 560,66	4 294,00	9 353	12.2027
77	город	Калуга	улица	Московская	315	5		1994	4 436,50	4 416,70	4 416,70	173	11 219 670,33	0,00	0,00	0,00	11 219 670,33	2 540,00	7 532	12.2027
78	город	Калуга	улица	Московская	315	6		1995	5 731,00	5 713,40	5 713,40	214	15 229 283,70	0,00	0,00	0,00	15 229 283,70	2 666,00	7 666	12.2027
80	город	Калуга	улица	Моторная	111/10			1964	3 612,00	3 332,60	3 332,60	122	14 965 608,84	0,00	0,00	0,00	14 965 608,84	4 491,00	18 120	12.2027
81	город	Калуга	улица	Моторная	15			1963	4 714,60	2 962,50	2 962,50	108	13 018 645,60	0,00	0,00	0,00	13 018 645,60	4 394,00	12 319	12.2027
82	город	Калуга	улица	Моторная	38			1960	547,50	546,00	546,00	18	6 466 123,73	0,00	0,00	0,00	6 466 123,73	11 843,00	16 676	12.2027
83	город	Калуга	улица	Нефтебаза	6			1990	2 383,00	1 332,40	1 332,40	113	10 316 246,69	0,00	0,00	0,00	10 316 246,69	7 743,00	16 626	12.2027
84	город	Калуга	улица	Никитина	133	2		1994	9 792,40	9 781,31	9 781,31	320	20 943 755,40	0,00	0,00	0,00	20 943 755,40	2 141,00	7 136	12.2027
85	город	Калуга	улица	Никитина	67			1964	4 701,90	4 376,60	4 376,60	104	13 693 593,65	0,00	0,00	0,00	13 693 593,65	3 129,00	8 481	12.2027
86	город	Калуга	улица	Никитина	85		A	1967	3 883,00	3 620,30	3 620,30	153	15 564 204,35	0,00	0,00	0,00	15 564 204,35	4 299,00	9 660	12.2027
87	город	Калуга	улица	Николе-Козинская	55			1978	3 380,10	3 369,89	3 369,89	140	14 531 952,56							

147	поселок	К у р о в - ской	улица	Строительная	2		Д	1979	2 826,30	2 663,50	2 663,50	129		15 135 753,17	0,00	0,00	0,00	15 135 753,17	5 683,00	10 997	12.2027
Итого по городскому округу городу Калуге Калужской области									X	476 436,20	419 640,32	419 640,32	17 205	1 937 714 553,33	0,00	0,00	0,00	1 937 714 553,33	X	X	X
2028 год																					
1	город	Калуга	улица	Ленина	113			1918	694,90	526,30	526,30	23		1 140 812,74	0,00	0,00	0,00	1 140 812,74	2 167,61	11 132	12.2028
2	город	Калуга	улица	Гагарина	9			2002	1 668,20	1 587,90	1 587,90	43		6 888 169,60	0,00	0,00	0,00	6 888 169,60	4 337,91	11 132	12.2028
3	город	Калуга	улица	Комсомольская	5			1984	8 275,50	5 318,20	5 318,20	155		6 888 169,60	0,00	0,00	0,00	6 888 169,60	1 295,21	11 132	12.2028
4	город	Калуга	улица	Луначарского	53			1944	3 043,70	2 278,00	2 278,00	73		9 126 449,75	0,00	0,00	0,00	9 126 449,75	4 006,34	11 132	12.2028
5	город	Калуга	улица	Салтыкова-Щедрина	74			1971	3 578,00	2 575,87	2 575,87	117		10 686 974,42	0,00	0,00	0,00	10 686 974,42	4 148,88	11 132	12.2028
6	город	Калуга	улица	Суворова	147			2002	7 901,70	7 069,00	7 069,00	144		6 888 169,60	0,00	0,00	0,00	6 888 169,60	974,42	11 132	12.2028
7	город	Калуга	улица	Суворова	160			1993	7 897,14	4 433,40	4 433,40	43		6 888 169,60	0,00	0,00	0,00	6 888 169,60	1 553,70	11 132	12.2028
8	город	Калуга	улица	Терепецкая	12			1996	4 180,70	3 987,50	3 987,50	172		13 539 593,60	0,00	0,00	0,00	13 539 593,60	3 395,51	11 132	12.2028
9	город	Калуга	улица	Терепецкая	9			1998	4 207,40	4 187,70	4 187,70	194		13 539 593,60	0,00	0,00	0,00	13 539 593,60	3 233,18	11 132	12.2028
Итого по городскому округу городу Калуге Калужской области									X	41 447,24	31 963,87	31 963,87	964	75 586 102,51	0,00	0,00	0,00	75 586 102,51	X	X	X

* - многоквартирный дом

** Стоимость капитального ремонта определяется фондом капитального ремонта многоквартирных домов Калужской области согласно локально-сметному расчету и может корректироваться

Приложение 3 к краткосрочному плану реализации региональной программы капитального ремонта общего имущества в многоквартирных домах на территории городского округа города Калуги Калужской области на 2026-2028 годы**Планируемые показатели выполнения краткосрочного плана реализации региональной программы капитального ремонта общего имущества в многоквартирных домах**

№ п/п	Наименование населенного пункта	Общая площадь МКД *, всего	Количество жителей, зарегистрированных в МКД на дату утверждения краткосрочного плана	Количество МКД	Стоимость Капитального ремонта
		кв.м	чел.	ед.	руб.
2026 год		187 020,25	6 407	100	881 945 771,17
Калуга		187 020,25	6 407	100	881 945 771,17
2027 год		476 436,20	17 205	147	1 937 714 553,33
Калуга		476 436,20	17 205	147	1 937 714 553,33
2028 год		41 447,24	964	9	75 586 102,51
Калуга		41 447,24	964	9	75 586 102,51

* - многоквартирный дом

**ГЛАВА ГОРОДСКОГО ОКРУГА ГОРОДА КАЛУГИ
РАСПОРЯЖЕНИЕ**

от 21.07.2026

№ 199

О проведении общественных обсуждений по схеме расположения земельного участка или земельных участков на кадастровом плане территории по адресу: г. Калуга, ул. Никитина, д. 22 под многоквартирным домом

В соответствии с пунктом 5 статьи 46 Градостроительного кодекса Российской Федерации, статьями 29, 36 Устава городского округа города Калуги Калужской области, пунктом 2.1 статьи 11.10 Земельного кодекса Российской Федерации, а также в целях соблюдения права человека на благоприятные условия жизнедеятельности, прав и законных интересов правообладателей земельных участков и объектов капитального строительства

1. Провести общественные обсуждения по схеме расположения земельного участка или земельных участков на кадастровом плане территории по адресу: г. Калуга, ул. Никитина, д. 22 под многоквартирным домом.

2. Определить органом, уполномоченным на организацию и проведение общественных обсуждений, управление архитектуры, градостроительства и земельных отношений города Калуги.

3. Опубликовать оповещение о начале общественных обсуждений (приложение) в газете «Калужская неделя» не позднее чем за семь дней до дня размещения на официальном сайте администрации городского округа города Калуги схемы расположения земельного участка или земельных участков на кадастровом плане территории по адресу: г. Калуга, ул. Никитина, д. 22 под многоквартирным домом.

4. Разместить оповещение о начале общественных обсуждений на информационном стенде, оборудованном около здания, по адресу: г. Калуга, ул. Московская, д. 188.

5. Разместить схему расположения земельного участка или земельных участков на кадастровом плане территории по адресу: г. Калуга, ул. Никитина, д. 22 под многоквартирным домом на официальном сайте администрации городского округа города Калуги в сети Интернет (<https://www.kaluga-gov.ru>), в федеральной государственной информационной системе «Единый портал государственных и муниципальных услуг (функций)» (<https://gosuslugi.ru>) и открыть экспозицию данного проекта.

6. Управлению архитектуры, градостроительства и земельных отношений города Калуги обеспечить размещение настоящего распоряжения на официальном сайте администрации городского округа города Калуги в сети Интернет.

7. Настоящее распоряжение вступает в силу после его официального опубликования.

8. Контроль за исполнением настоящего распоряжения возложить на управление архитектуры, градостроительства и земельных отношений города Калуги.

Д.А. ДЕНИСОВ**Приложение к распоряжению главы городского округа города Калуги от 21.07.2026 № 199****ОПОВЕЩЕНИЕ О НАЧАЛЕ ОБЩЕСТВЕННЫХ ОБСУЖДЕНИЙ**

Наименование проекта: Схема расположения земельного участка или земельных участков на кадастровом плане территории по адресу: г. Калуга, ул. Никитина, д. 22 под многоквартирным домом.

Реквизиты правового акта, на основании которого назначены общественные обсуждения:

Распоряжение главы городского округа города Калуги от 21.07.2026 № 199

Порядок проведения общественных обсуждений: в соответствии с п. 2.1.3 Положения о порядке организации и проведения общественных обсуждений на территории городского округа города Калуги Калужской области в области градостроительной деятельности, утвержденного постановлением Городской Думы городского округа «Город Калуга» от 28.04.2006 № 57, с участием граждан, проживающих на территории, в отношении которой подготовлен данный проект, правообладателей находящихся в границе данной территории земельных участков и (или) расположенных на них объектов капитального строительства, а также правообладателей помещений, являющихся частью указанных объектов капитального строительства.

Срок проведения общественных обсуждений: с 24.07.2026 по 13.08.2026.

Место, дата открытия экспозиции проекта: г. Калуга, ул. Московская, д. 188, около каб. 414 (4 этаж), 31.07.2026.

Срок проведения экспозиции проекта, дни и часы, в которые возможно их посещение: с 31.07.2026 по 07.08.2026 в рабочие дни:

с понедельника по четверг с 8.00 до 13.00 и с 14.00 до 17.00;

в пятницу - с 8.00 до 13.00 и с 14.00 до 16.00.

Порядок и форма внесения участниками общественных обсуждений предложений и замечаний:

- в письменной форме по адресу: г. Калуга, ул. Московская, д. 188, каб. 112, каб. 114;

- посредством записи в книге (журнале) учета посетителей экспозиции проекта по адресу: г. Калуга, ул. Московская, д. 188, каб. 302;

- посредством официального сайта администрации городского округа города Калуги в сети Интернет (<https://www.kaluga-gov.ru>), федеральной государственной информационной системы «Единый портал государственных и муниципальных услуг (функций)» (<https://gosuslugi.ru>).

Предложения и замечания вносятся при условии представления сведений о себе с приложением документов, подтверждающих такие сведения:

а) физические лица:

- фамилия, имя, отчество (при наличии);

- дата рождения;

- адрес места жительства (регистрации);

б) юридические лица:

- наименование;

- основной государственный регистрационный номер;

- место нахождения и адрес;

в) участники общественных обсуждений, являющиеся правообладателями соответствующих земельных участков и (или) расположенных на них объектов капитального строительства и (или) помещений, являющихся частью указанных объектов капитального строительства, также представляют сведения:

- из Единого государственного реестра недвижимости о земельных участках, объектах капитального строительства, помещениях, являющихся частью указанных объектов капитального строительства;

- иные документы, устанавливающие или удостоверяющие их права на земельные участки, объекты капитального строительства, помещения, являющиеся частью указанных объектов капитального строительства.

Срок внесения участниками общественных обсуждений предложений и замечаний: с 31.07.2026 по 07.08.2026.

Информация о размещении проекта и информационных материалов к нему:

- официальный сайт администрации городского округа города Калуги в сети Интернет (<https://www.kaluga-gov.ru>) в разделе «Градостроительство» - «Планировка территории» - «Образование земельных участков под многоквартирными домами»;

- федеральная государственная информационная система «Единый портал государственных и муниципальных услуг (функций)» (<https://pos.gosuslugi.ru/lkp/public-discussions/>).

УТВЕРЖДАЮ**Заместитель главы городского округа города Калуги -
начальник управления архитектуры, градостроительства и земельных отношений города Калуги Ю.В. КОВТУН****ЗАКЛЮЧЕНИЕ О РЕЗУЛЬТАТАХ ОБЩЕСТВЕННЫХ ОБСУЖДЕНИЙ**

Дата оформления заключения: 20.07.2026

Наименование проекта: Проект межевания территории в районе ул. Прирельсовой в границах обособленного контура территориальной зоны производственно-коммунальных объектов V класса санитарной классификации П-5.

Количество участников общественных обсуждений: -.

Реквизиты протокола общественных обсуждений: № 44 от 20.07.2026.

Предложения и замечания граждан, являющихся участниками общественных обсуждений и постоянно проживающих на территории, в пределах которой проводятся общественные обсуждения: отсутствуют.

Предложения и замечания иных участников общественных обсуждений: отсутствуют.

Аргументированные рекомендации организатора общественных обсуждений о целесообразности или нецелесообразности учета внесенных участниками общественных обсуждений предложений и замечаний: не требуются.

Выводы по результатам общественных обсуждений:

- общественные обсуждения по проекту межевания территории в районе ул. Прирельсовой в границах обособленного контура территориальной зоны производственно-коммунальных объектов V класса санитарной классификации П-5 проведены в соответствии с требованиями Градостроительного кодекса Российской Федерации и Положения о порядке организации и проведения общественных обсуждений на территории городского округа Калуги Калужской области в области градостроительной деятельности, утвержденного постановлением Городской Думы городского округа «Город Калуга» от 28.04.2006 № 57;

- считать общественные обсуждения по проекту межевания территории в районе ул. Прирельсовой в границах обособленного контура территориальной зоны производственно-коммунальных объектов V класса санитарной классификации П-5 состоявшимися;

- направить проект межевания территории в районе ул. Прирельсовой в границах обособленного контура территориальной зоны производственно-коммунальных объектов V класса санитарной классификации П-5 на утверждение.



**АДМИНИСТРАЦИЯ ГОРОДСКОГО ОКРУГА
ГОРОДА КАЛУГИ
ЗАМЕСТИТЕЛЬ ГЛАВЫ ГОРОДСКОГО ОКРУГА ГОРОДА КАЛУГИ –
НАЧАЛЬНИК УПРАВЛЕНИЯ АРХИТЕКТУРЫ, ГРАДОСТРОИТЕЛЬСТВА И
ЗЕМЕЛЬНЫХ ОТНОШЕНИЙ ГОРОДА КАЛУГИ
РАСПОРЯЖЕНИЕ**

от 15.07.2026

№ 2652-06-Р

Об установлении публичного сервитута

На основании ходатайства Акционерного общества «Газпром газораспределение Калуга» (далее – АО «Газпром газораспределение Калуга») от 09.06.2026 № 7503491291, в соответствии со статьями 11.3, 11.4, 39.37, п.10 ст.39.42 Земельного кодекса РФ, Уставом городского округа города Калуги Калужской области, постановлением Городской Управы города Калуги от 23.09.2019 № 379-п «Об утверждении административного регламента по предоставлению муниципальной услуги по установлению публичного сервитута в отношении земельных участков, расположенных в муниципальном образовании «Город Калуга», в соответствии с пунктом 3.40 Положения об управлении архитектуры, градостроительства и земельных отношений города Калуги, утвержденного решением Городской Думы городского округа «Город Калуга» от 01.02.2011 № 15,

1. Установить публичный сервитут в отношении земель кадастрового квартала 40:25:000161, 40:25:000160, расположенных на территории городского округа «Город Калуга», по адресу: Калужская обл., г. Калуга, д.Николо-Лапиносово, для строительства и эксплуатации объекта «Уличные газопроводы дер.Николо-Лапиносово города Калуги».

2. Определить обладателя публичного сервитута – АО «Газпром газораспределение Калуга» - КПП 402901001, ИНН – 4000000015, находящееся по адресу: 248018, г.Калуга, пер.Баррикад, д.4.

3. Утвердить границы публичного сервитута, указанного в пункте 1 настоящего распоряжения, в соответствии с приложением к настоящему распоряжению.

4. Срок действия публичного сервитута устанавливается на 10 лет со дня внесения сведений о нем в Единый государственный реестр недвижимости.

5. Обязать АО «Газпром газораспределение Калуга» по окончании строительства установить охранную зону объекта в соответствии Правилами охраны газораспределительных сетей, утвержденных Постановлением Правительства РФ от 20.11.2000 № 878.

6. Соглашение об осуществлении публичного сервитута не заключается, поскольку публичный сервитут установлен в отношении земель, находящихся в государственной неразграниченной собственности и не обремененных правами третьих лиц.

7. Срок, в течение которого использование земельного участка (его части) и (или) расположенного на нем объекта недвижимости в соответствии с их разрешенным использованием будет в соответствии с подпунктом 4 пункта 1 статьи 39.41 Земельного кодекса Российской Федерации невозможно или существенно затруднено в связи с осуществлением деятельности, для обеспечения которой устанавливается публичный сервитут (при возникновении таких обстоятельств): 2 месяца.

8. Плата за публичный сервитут, установленный в отношении земельного участка, находящегося в государственной (неразграниченной) собственности и предоставленного правообладателю, определяется в соответствии с Федеральным Законом «Об оценочной деятельности в Российской Федерации» и приказом Минэкономразвития России от 04.06.2019 № 321 «Об утверждении методических рекомендаций по определению платы за публичный сервитут в отношении земельных участков, находящихся в частной собственности или находящихся в государственной или муниципальной собственности и предоставленных гражданам или юридическим лицам». Размер платы определяется на дату, предшествующую не более чем на тридцать дней дате направления правообладателю земельного участка соглашения об установлении публичного сервитута, вносится правообладателю земельного участка, с которым заключено соглашение об установлении публичного сервитута, или в депозит единовременным платежом.

9. В случае досрочного прекращения публичного сервитута внесенная за него плата не подлежит возврату, за исключением случаев, предусмотренных соглашением об установлении публичного сервитута.

10. Обладатель публичного сервитута обязан привести земельный участок в состояние, пригодное для его использования в соответствии с разрешенным использованием, в срок не позднее чем три месяца после завершения строительства, капитального или текущего ремонта, реконструкции, эксплуатации, консервации, сноса инженерного сооружения, для размещения которого был установлен публичный сервитут после завершения на земельном участке деятельности, для обеспечения которой установлен публичный сервитут.

11. Со дня принятия настоящего распоряжения обеспечить размещение настоящего распоряжения на официальном сайте на администрации городского округа города Калуги Калужской области в сети «Интернет».

12. Направить копию решения об установлении публичного сервитута в орган регистрации прав.


13. Направить обладателю публичного сервитута копию решения об установлении публичного сервитута.

14. Публичный сервитут считается установленным со дня внесения сведений о нем в Единый государственный реестр недвижимости.

15. Настоящее распоряжение вступает в силу с момента его подписания.

16. Контроль за исполнением настоящего распоряжения оставляю за собой.

Ю.В.КОВТУН

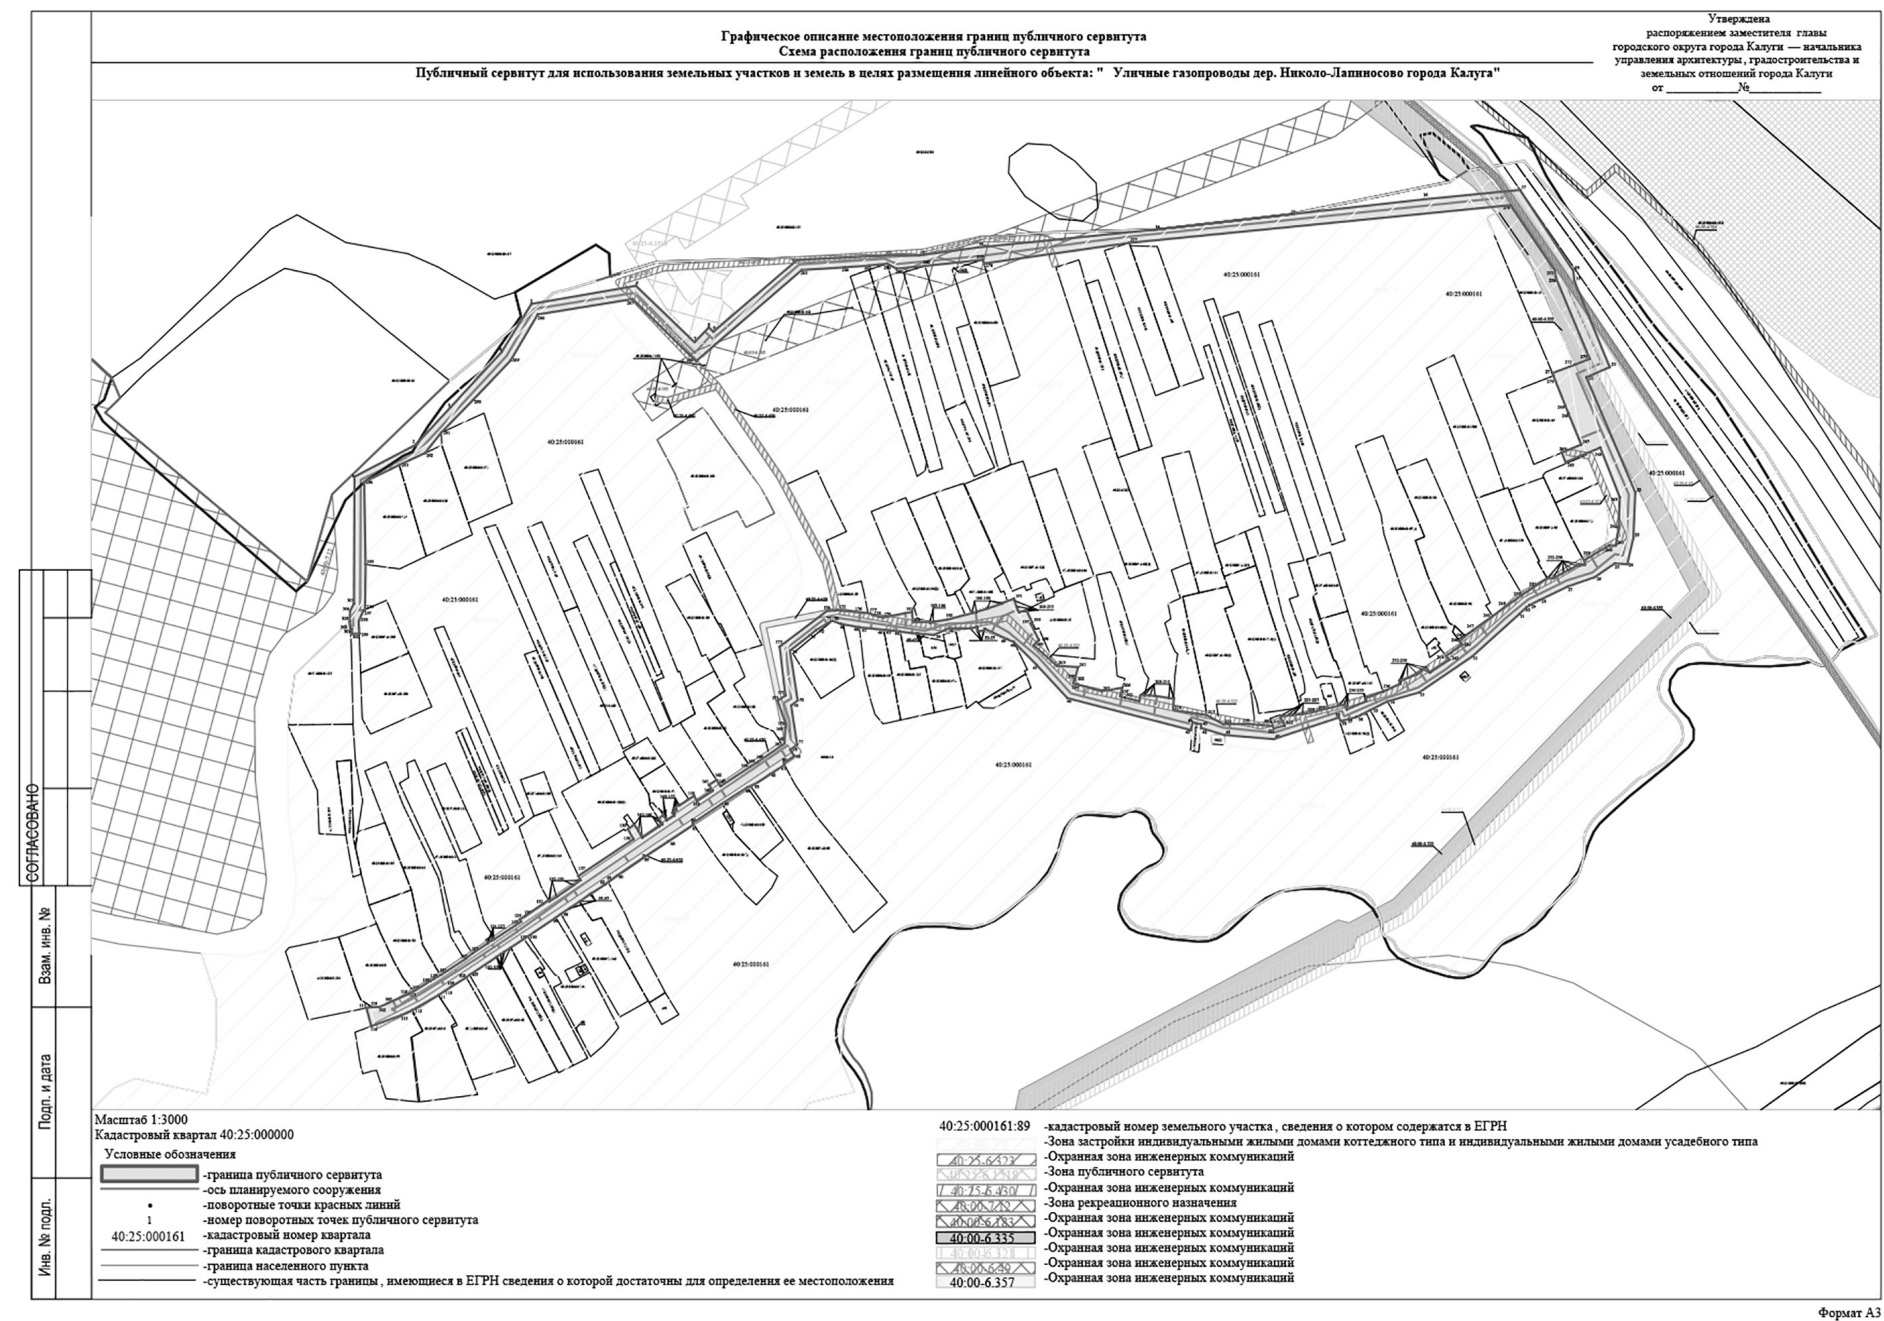

		Графическое описание местоположения границ публичного сервитута					19	430624.44	1284702.02	Метод спутниковых геодезических измерений	0,1	
		ОПИСАНИЕ МЕСТОПОЛОЖЕНИЯ ГРАНИЦ					20	430567.80	1284725.28	Метод спутниковых геодезических измерений	0,1	
		Публичный сервитут для использования земельных участков и земель в целях размещения линейного объекта : "Уличные газопроводы дер. Николо-Лапиносово города Калуга"					21	430561.06	1284709.91	Метод спутниковых геодезических измерений	0,1	
		Раздел 1 Сведения об объекте					22	430485.25	1284742.17	Метод спутниковых геодезических измерений	0,1	
		№п/п	Характеристики объекта землеустройства		Описание характеристик	23	430455.03	1284740.90	Метод спутниковых геодезических измерений	0,1		
		1	Местоположение объекта		Калужская область, г.о. Калуга, д. Николо-Лапиносово	24	430437.84	1284736.80	Метод спутниковых геодезических измерений	0,1		
		2	Площадь объекта ± величина погрешности определения площади		21604±51	25	430438.39	1284728.71	Метод спутниковых геодезических измерений	0,1		
		3	Иные характеристики		-	26	430429.34	1284715.41	Метод спутниковых геодезических измерений	0,1		
		Сведения о местоположении границ объекта					27	430423.07	1284697.44	Метод спутниковых геодезических измерений	0,1	
		1. Система координат МСК-40					28	430414.32	1284679.33	Метод спутниковых геодезических измерений	0,1	
		2. Сведения о характерных точках границ объекта					29	430410.80	1284672.39	Метод спутниковых геодезических измерений	0,1	
		Обозначение характерных точек границ	Координаты, м		Метод определения координат характерной точки	Средняя квадратическая погрешность положения характерной точки (М),м	30	430409.29	1284670.21	Метод спутниковых геодезических измерений	0,1	
Х	У		31	430405.02			1284665.68	Метод спутниковых геодезических измерений	0,1			
СОГЛАСОВАНО			1	430495.57	1283897.72	Метод спутниковых геодезических измерений	0,1	32	430376.93	1284634.61	Метод спутниковых геодезических измерений	0,1
			2	430516.68	1283938.08	Метод спутниковых геодезических измерений	0,1	33	430353.32	1284599.81	Метод спутниковых геодезических измерений	0,1
	3	430541.36	1283960.93	Метод спутниковых геодезических измерений	0,1	34	430347.43	1284578.73	Метод спутниковых геодезических измерений	0,1		
	4	430577.76	1283994.58	Метод спутниковых геодезических измерений	0,1	35	430341.63	1284567.42	Метод спутниковых геодезических измерений	0,1		
	5	430609.50	1284014.36	Метод спутниковых геодезических измерений	0,1	36	430337.16	1284558.33	Метод спутниковых геодезических измерений	0,1		
	6	430621.43	1284083.29	Метод спутниковых геодезических измерений	0,1	37	430335.61	1284553.09	Метод спутниковых геодезических измерений	0,1		
	7	430584.26	1284121.94	Метод спутниковых геодезических измерений	0,1	38	430334.38	1284548.06	Метод спутниковых геодезических измерений	0,1		
	8	430593.94	1284131.26	Метод спутниковых геодезических измерений	0,1	39	430336.71	1284546.76	Метод спутниковых геодезических измерений	0,1		
	9	430591.15	1284134.34	Метод спутниковых геодезических измерений	0,1	40	430322.44	1284503.85	Метод спутниковых геодезических измерений	0,1		
	10	430638.48	1284189.55	Метод спутниковых геодезических измерений	0,1	41	430325.17	1284471.43	Метод спутниковых геодезических измерений	0,1		
	11	430641.46	1284247.48	Метод спутниковых геодезических измерений	0,1	42	430329.81	1284455.74	Метод спутниковых геодезических измерений	0,1		
	12	430641.44	1284269.89	Метод спутниковых геодезических измерений	0,1	43	430332.29	1284455.95	Метод спутниковых геодезических измерений	0,1		
	13	430646.76	1284308.56	Метод спутниковых геодезических измерений	0,1	44	430333.49	1284450.46	Метод спутниковых геодезических измерений	0,1		
	14	430658.33	1284424.75	Метод спутниковых геодезических измерений	0,1	45	430328.41	1284449.02	Метод спутниковых геодезических измерений	0,1		
	15	430668.54	1284514.24	Метод спутниковых геодезических измерений	0,1	46	430349.61	1284367.80	Метод спутниковых геодезических измерений	0,1		
	16	430678.46	1284602.79	Метод спутниковых геодезических измерений	0,1	47	430371.40	1284347.54	Метод спутниковых геодезических измерений	0,1		
	17	430684.66	1284666.10	Метод спутниковых геодезических измерений	0,1	48	430386.49	1284332.61	Метод спутниковых геодезических измерений	0,1		
	18	430631.30	1284701.35	Метод спутниковых геодезических измерений	0,1	49	430388.41	1284328.18	Метод спутниковых геодезических измерений	0,1		
							50	430395.22	1284313.35	Метод спутниковых геодезических измерений	0,1	
							51	430393.95	1284312.80	Метод спутниковых геодезических измерений	0,1	
							52	430393.94	1284312.63	Метод спутниковых геодезических измерений	0,1	

Формат А3

Графическое описание местоположения границ публичного сервитута									
ОПИСАНИЕ МЕСТОПОЛОЖЕНИЯ ГРАНИЦ									
Публичный сервитут для использования земельных участков и земель в целях размещения линейного объекта : "Уличные газопроводы дер. Николо-Лапиносово города Калуга "									
Раздел 1 Сведения об объекте									
№п/п	Характеристики объекта землеустройства			Описание характеристик					
1	Местоположение объекта			Калужская область, г.о. Калуга, д. Николо-Лапиносово					
2	Площадь объекта ± величина погрешности определения площади			21604±51					
3	Иные характеристики			-					
Сведения о местоположении границ объекта									
1. Система координат МСК-40									
2. Сведения о характерных точках границ объекта									
Обозначение характерных точек границ	Координаты, м		Метод определения координат характерной точки	Средняя квадратическая погрешность положения характерной точки (М),м					
	Х	У							
52	430393.94	1284312.63	Метод спутниковых геодезических измерений	0,1					
53	430393.60	1284308.86	Метод спутниковых геодезических измерений	0,1					
54	430393.61	1284308.53	Метод спутниковых геодезических измерений	0,1					
55	430396.22	1284308.39	Метод спутниковых геодезических измерений	0,1					
56	430396.24	1284307.97	Метод спутниковых геодезических измерений	0,1					
57	430395.47	1284303.75	Метод спутниковых геодезических измерений	0,1					
58	430395.65	1284289.86	Метод спутниковых геодезических измерений	0,1					
59	430391.24	1284279.72	Метод спутниковых геодезических измерений	0,1					
60	430391.90	1284273.81	Метод спутниковых геодезических измерений	0,1					
61	430392.13	1284269.67	Метод спутниковых геодезических измерений	0,1					
62	430392.02	1284268.72	Метод спутниковых геодезических измерений	0,1					
63	430392.09	1284268.14	Метод спутниковых геодезических измерений	0,1					
64	430393.53	1284257.22	Метод спутниковых геодезических измерений	0,1					
65	430394.49	1284247.96	Метод спутниковых геодезических измерений	0,1					
66	430394.59	1284247.07	Метод спутниковых геодезических измерений	0,1					
67	430396.16	1284231.44	Метод спутниковых геодезических измерений	0,1					
68	430396.23	1284230.40	Метод спутниковых геодезических измерений	0,1					
69	430398.55	1284218.30	Метод спутниковых геодезических измерений	0,1					

70	430400.60	1284212.79	Метод спутниковых геодезических измерений	0,1
71	430400.16	1284211.87	Метод спутниковых геодезических измерений	0,1
72	430394.25	1284201.95	Метод спутниковых геодезических измерений	0,1
73	430391.07	1284198.12	Метод спутниковых геодезических измерений	0,1
74	430380.82	1284184.87	Метод спутниковых геодезических измерений	0,1
75	430347.99	1284189.92	Метод спутниковых геодезических измерений	0,1
76	430344.57	1284185.69	Метод спутниковых геодезических измерений	0,1
77	430318.80	1284189.61	Метод спутниковых геодезических измерений	0,1
78	430315.35	1284184.97	Метод спутниковых геодезических измерений	0,1
79	430311.37	1284187.63	Метод спутниковых геодезических измерений	0,1
80	430306.65	1284180.68	Метод спутниковых геодезических измерений	0,1
81	430305.53	1284181.35	Метод спутниковых геодезических измерений	0,1
82	430299.35	1284171.72	Метод спутниковых геодезических измерений	0,1
83	430293.50	1284162.93	Метод спутниковых геодезических измерений	0,1
84	430290.63	1284156.64	Метод спутниковых геодезических измерений	0,1
85	430280.05	1284140.28	Метод спутниковых геодезических измерений	0,1
86	430266.95	1284120.75	Метод спутниковых геодезических измерений	0,1
87	430266.06	1284121.31	Метод спутниковых геодезических измерений	0,1
88	430255.12	1284104.60	Метод спутниковых геодезических измерений	0,1
89	430244.18	1284087.89	Метод спутниковых геодезических измерений	0,1
90	430232.11	1284070.27	Метод спутниковых геодезических измерений	0,1
91	430228.17	1284065.04	Метод спутниковых геодезических измерений	0,1
92	430226.33	1284062.62	Метод спутниковых геодезических измерений	0,1
93	430220.77	1284053.91	Метод спутниковых геодезических измерений	0,1
94	430220.09	1284052.87	Метод спутниковых геодезических измерений	0,1
95	430215.30	1284046.08	Метод спутниковых геодезических измерений	0,1
96	430211.12	1284039.72	Метод спутниковых геодезических измерений	0,1
97	430210.56	1284038.89	Метод спутниковых геодезических измерений	0,1
98	430207.15	1284033.77	Метод спутниковых геодезических измерений	0,1
99	430204.72	1284030.44	Метод спутниковых геодезических измерений	0,1
100	430192.33	1284011.86	Метод спутниковых геодезических измерений	0,1
101	430190.63	1284009.32	Метод спутниковых геодезических измерений	0,1
102	430184.91	1284000.75	Метод спутниковых геодезических измерений	0,1
103	430182.30	1283996.72	Метод спутниковых геодезических измерений	0,1

Формат А3

Формат А3

Формат А3

Графическое описание местоположения границ публичного сервитута										
ОПИСАНИЕ МЕСТОПОЛОЖЕНИЯ ГРАНИЦ										
Публичный сервитут для использования земельных участков и земель в целях размещения линейного объекта : "Уличные газопроводы дер. Николо-Лапиносово города Калуга"										
Раздел 1 Сведения об объекте										
№п/п	Характеристики объекта землеустройства			Описание характеристик						
1	Местоположение объекта			Калужская область, г.о. Калуга, д. Николо-Лапиносово						
2	Площадь объекта ± величина погрешности определения площади			21604±51						
3	Иные характеристики			-						
Сведения о местоположении границ объекта										
1. Система координат МСК-40										
2. Сведения о характерных точках границ объекта										
Обозначение характерных точек границ	Координаты, м		Метод определения координат характерной точки	Средняя квадратическая погрешность положения характерной точки (М),м						
	X	Y								
СОГЛАСОВАНО	Взам. инв. №	Подп. и дата	Ина. № подл.	205	430354.17	1284390.41	Метод спутниковых геодезических измерений	0,1		
				206	430356.37	1284403.94	Метод спутниковых геодезических измерений	0,1		
				207	430350.84	1284402.64	Метод спутниковых геодезических измерений	0,1		
				521	430349.86	1284405.75	Метод спутниковых геодезических измерений	0,1		
				208	430347.47	1284415.07	Метод спутниковых геодезических измерений	0,1		
				209	430351.58	1284416.01	Метод спутниковых геодезических измерений	0,1		
				210	430351.33	1284418.40	Метод спутниковых геодезических измерений	0,1		
				211	430351.39	1284421.74	Метод спутниковых геодезических измерений	0,1		
				212	430351.02	1284425.51	Метод спутниковых геодезических измерений	0,1		
				213	430349.64	1284434.62	Метод спутниковых геодезических измерений	0,1		
				214	430349.42	1284437.90	Метод спутниковых геодезических измерений	0,1		
				215	430349.08	1284437.90	Метод спутниковых геодезических измерений	0,1		
				216	430341.67	1284437.52	Метод спутниковых геодезических измерений	0,1		
				217	430338.35	1284459.66	Метод спутниковых геодезических измерений	0,1		
				218	430332.26	1284470.51	Метод спутниковых геодезических измерений	0,1		
				219	430332.50	1284485.76	Метод спутниковых геодезических измерений	0,1		
				220	430331.13	1284503.18	Метод спутниковых геодезических измерений	0,1		
				221	430329.51	1284503.76	Метод спутниковых геодезических измерений	0,1		
222	430331.38	1284511.05	Метод спутниковых геодезических измерений	0,1						
223	430337.65	1284508.02	Метод спутниковых геодезических измерений	0,1						
224	430338.07	1284512.73	Метод спутниковых геодезических измерений	0,1						
225	430338.54	1284516.08	Метод спутниковых геодезических измерений	0,1						
226	430338.62	1284517.04	Метод спутниковых геодезических измерений	0,1						
227	430339.12	1284522.85	Метод спутниковых геодезических измерений	0,1						
228	430340.30	1284529.38	Метод спутниковых геодезических измерений	0,1						
229	430341.49	1284534.07	Метод спутниковых геодезических измерений	0,1						
230	430344.61	1284546.92	Метод спутниковых геодезических измерений	0,1						
231	430345.49	1284550.44	Метод спутниковых геодезических измерений	0,1						
232	430342.04	1284551.94	Метод спутниковых геодезических измерений	0,1						
233	430347.57	1284564.79	Метод спутниковых геодезических измерений	0,1						
234	430349.50	1284564.14	Метод спутниковых геодезических измерений	0,1						
235	430349.91	1284565.14	Метод спутниковых геодезических измерений	0,1						
236	430353.99	1284576.07	Метод спутниковых геодезических измерений	0,1						
237	430358.96	1284587.14	Метод спутниковых геодезических измерений	0,1						
238	430361.02	1284586.58	Метод спутниковых геодезических измерений	0,1						
239	430362.84	1284592.38	Метод спутниковых геодезических измерений	0,1						
240	430365.39	1284598.47	Метод спутниковых геодезических измерений	0,1						
241	430369.68	1284604.18	Метод спутниковых геодезических измерений	0,1						
242	430366.41	1284606.84	Метод спутниковых геодезических измерений	0,1						
243	430374.84	1284619.47	Метод спутниковых геодезических измерений	0,1						
244	430377.37	1284617.49	Метод спутниковых геодезических измерений	0,1						
245	430385.01	1284628.00	Метод спутниковых геодезических измерений	0,1						
246	430387.31	1284626.27	Метод спутниковых геодезических измерений	0,1						
247	430394.26	1284635.12	Метод спутниковых геодезических измерений	0,1						
248	430403.65	1284648.06	Метод спутниковых геодезических измерений	0,1						
249	430408.92	1284655.39	Метод спутниковых геодезических измерений	0,1						
250	430417.78	1284667.64	Метод спутниковых геодезических измерений	0,1						
251	430422.70	1284675.04	Метод спутниковых геодезических измерений	0,1						
252	430428.50	1284684.14	Метод спутниковых геодезических измерений	0,1						
253	430428.59	1284688.18	Метод спутниковых геодезических измерений	0,1						
254	430432.31	1284694.71	Метод спутниковых геодезических измерений	0,1						
255	430433.81	1284697.92	Метод спутниковых геодезических измерений	0,1						

Формат А3

Графическое описание местоположения границ публичного сервитута									
ОПИСАНИЕ МЕСТОПОЛОЖЕНИЯ ГРАНИЦ									
Публичный сервитут для использования земельных участков и земель в целях размещения линейного объекта : "Уличные газопроводы дер. Николо-Лапиносово города Калуга"									
Раздел 1 Сведения об объекте									
№п/п	Характеристики объекта землеустройства			Описание характеристик					
1	Местоположение объекта			Калужская область, г.о. Калуга, д. Николо-Лапиносово					
2	Площадь объекта ± величина погрешности определения площади			21604±51					
3	Иные характеристики			-					
Сведения о местоположении границ объекта									
1. Система координат МСК-40									
2. Сведения о характерных точках границ объекта									
Обозначение характерных точек границ	Координаты, м		Метод определения координат характерной точки	Средняя квадратическая погрешность положения характерной точки (М),м					
	Х	У							
256	430434.82	1284699.71	Метод спутниковых геодезических измерений	0,1					
257	430436.69	1284703.08	Метод спутниковых геодезических измерений	0,1					
258	430437.59	1284709.01	Метод спутниковых геодезических измерений	0,1					
259	430440.46	1284708.35	Метод спутниковых геодезических измерений	0,1					
260	430450.21	1284724.80	Метод спутниковых геодезических измерений	0,1					
261	430450.29	1284729.30	Метод спутниковых геодезических измерений	0,1					
262	430462.30	1284731.28	Метод спутниковых геодезических измерений	0,1					
263	430482.16	1284731.85	Метод спутниковых геодезических измерений	0,1					
264	430514.79	1284719.07	Метод спутниковых геодезических измерений	0,1					
265	430505.13	1284696.24	Метод спутниковых геодезических измерений	0,1					
266	430511.43	1284693.68	Метод спутниковых геодезических измерений	0,1					
267	430516.81	1284706.48	Метод спутниковых геодезических измерений	0,1					
268	430537.61	1284697.98	Метод спутниковых геодезических измерений	0,1					
269	430542.36	1284696.08	Метод спутниковых геодезических измерений	0,1					
270	430562.17	1284688.19	Метод спутниковых геодезических измерений	0,1					
271	430563.88	1284687.62	Метод спутниковых геодезических измерений	0,1					
272	430569.46	1284702.40	Метод спутниковых геодезических измерений	0,1					
273	430573.32	1284712.07	Метод спутниковых геодезических измерений	0,1					

274	430626.75	1284689.86	Метод спутниковых геодезических измерений	0,1
275	430631.57	1284689.14	Метод спутниковых геодезических измерений	0,1
276	430674.67	1284659.95	Метод спутниковых геодезических измерений	0,1
277	430649.74	1284408.49	Метод спутниковых геодезических измерений	0,1
278	430636.17	1284312.98	Метод спутниковых геодезических измерений	0,1
279	430638.62	1284311.88	Метод спутниковых геодезических измерений	0,1
280	430634.48	1284273.87	Метод спутниковых геодезических измерений	0,1
281	430632.75	1284255.13	Метод спутниковых геодезических измерений	0,1
282	430635.98	1284249.09	Метод спутниковых геодезических измерений	0,1
283	430634.78	1284237.00	Метод спутниковых геодезических измерений	0,1
284	430633.64	1284221.12	Метод спутниковых геодезических измерений	0,1
285	430631.87	1284192.64	Метод спутниковых геодезических измерений	0,1
286	430571.84	1284122.90	Метод спутниковых геодезических измерений	0,1
287	430612.68	1284081.04	Метод спутниковых геодезических измерений	0,1
288	430602.54	1284018.47	Метод спутниковых геодезических измерений	0,1
289	430572.18	1284000.56	Метод спутниковых геодезических измерений	0,1
290	430546.15	1283975.80	Метод спутниковых геодезических измерений	0,1
291	430524.73	1283954.89	Метод спутниковых геодезических измерений	0,1
292	430511.18	1283944.25	Метод спутниковых геодезических измерений	0,1
293	430503.29	1283927.14	Метод спутниковых геодезических измерений	0,1
294	430491.97	1283904.07	Метод спутниковых геодезических измерений	0,1
295	430437.74	1283905.13	Метод спутниковых геодезических измерений	0,1
296	430407.87	1283904.71	Метод спутниковых геодезических измерений	0,1
297	430407.44	1283903.72	Метод спутниковых геодезических измерений	0,1
298	430400.36	1283900.59	Метод спутниковых геодезических измерений	0,1
299	430392.08	1283900.88	Метод спутниковых геодезических измерений	0,1
300	430392.06	1283896.07	Метод спутниковых геодезических измерений	0,1
301	430395.18	1283895.93	Метод спутниковых геодезических измерений	0,1
302	430395.04	1283894.92	Метод спутниковых геодезических измерений	0,1
303	430400.07	1283894.60	Метод спутниковых геодезических измерений	0,1
304	430407.11	1283894.77	Метод спутниковых геодезических измерений	0,1
305	430411.94	1283897.35	Метод спутниковых геодезических измерений	0,1
1	430495.57	1283897.72	Метод спутниковых геодезических измерений	0,1

Формат А3



**АДМИНИСТРАЦИЯ ГОРОДСКОГО ОКРУГА
ГОРОДА КАЛУГИ
ПОСТАНОВЛЕНИЕ**

от 22.07.2026

№ 349-п

**О внесении изменений в постановление Городской Управы города
Калуги от 04.06.2021 № 198-п «Об утверждении административного
регламента предоставления государственной услуги «Выдача
удостоверения, подтверждающего статус многодетной семьи»**

В соответствии с Федеральным законом от 27.07.2010 № 210-ФЗ «Об организации предоставления государственных и муниципальных услуг», приказом министерства труда и социальной защиты Калужской области от 15.11.2024 № 2586-П «Об утверждении Порядка выдачи удостоверения, а также переоформления документа, подтверждающего статус многодетной семьи, выданного ранее многодетной семье в соответствии с Законом Калужской области «О статусе многодетной семьи в Калужской области и мерах ее социальной поддержки», статьями 29, 35, 36 Устава городского округа города Калуги Калужской области ПОСТАНОВЛЯЮ:

1. Внести в административный регламент предоставления государственной услуги «Выдача удостоверения, подтверждающего статус многодетной семьи», утвержденный постановлением Городской Управы города Калуги от 04.06.2021 № 198-п (далее – административный регламент), следующие изменения:

1.1. В пункте 2.4 административного регламента слова «в течение 10 рабочих дней» заменить словами «в течение 5 рабочих дней».

1.2. Абзац 2 пункта 2.6 административного регламента изложить в новой редакции: «- заявление о выдаче удостоверения многодетной семьи (приложение 2 к административному регламенту). Без подачи заявления в день обращения родителя в уполномоченный орган при предъявлении фотографии родителя размером 3х4 см и фотографии другого родителя, с которым он состоит в зарегистрированном браке (при наличии), размером 3х4 см удостоверение выдается семьям, имевшим статус многодетной на день вступления в силу Указа Президента Российской Федерации от 23.01.2024 № 63 «О мерах социальной поддержки многодетных семей» до 01.04.2025, и семьям, признанным многодетными до даты вступления в силу Указа Президента Российской Федерации от 23.01.2024 № 63 «О мерах социальной поддержки многодетных семей» и не утратившим статус многодетной на указанную дату».

1.3. Абзац 9 пункта 2.6 административного регламента исключить.

1.4. Пункт 2.7 административного регламента после слов «- сведения, подтверждающие обучение детей в образовательных организациях, организациях профессионального образования и образовательных организациях высшего образования с указанием даты выдачи и срока завершения обучения (для родителей (родителя), дети которых обучаются в указанных организациях), запрашиваются в соответствующих образовательных организациях» дополнить абзацем следующего содержания: «- сведения об участии в специальной военной операции на территориях Украины, Донецкой Народной Республики, Луганской Народной Республики, Запорожской области и Херсонской области запрашиваются в Министерстве обороны Российской Федерации».

1.5. Абзац 8 подпункта 3.2.2 пункта 3.2 административного регламента исключить.

1.6. Абзац 3 подпункта 3.2.5 пункта 3.2 административного регламента изложить в новой редакции:

«В случае выдачи нового бланка удостоверения многодетной семьи, если удостоверение пришло в негодность или утрачено, для продления мер социальной поддержки, в случае изменения фамилии, имени, отчества (при наличии) члена многодетной семьи или состава семьи, выдается дубликат. Для выдачи дубликата удостоверения один из родителей (родитель) многодетной семьи представляет в уполномоченный орган лично, почтовой связью, через многофункциональный центр, Портал госуслуг заявление о выдаче дубликата удостоверения, фотографии заявителя и его супруга (супруги) (при наличии) размером 3х4 см».

2. Настоящее постановление вступает в силу после его официального опубликования.

3. Контроль за исполнением настоящего постановления возложить на управление социальной защиты города Калуги.

Глава городского округа города Калуги Д.А. ДЕНИСОВ

УТВЕРЖДАЮ

Заместитель главы городского округа города Калуги - начальник управления архитектуры, градостроительства и земельных отношений города Калуги Ю.В. КОВТУН

ЗАКЛЮЧЕНИЕ О РЕЗУЛЬТАТАХ ОБЩЕСТВЕННЫХ ОБСУЖДЕНИЙ

Дата оформления заключения: 20.07.2026

Наименование проекта: Документация по внесению изменений в проект планировки территории в границах улиц Анненки, Вишневого, им.Святослава Федорова, утвержденный постановлением Городской Управы города Калуги от 04.02.2020 № 24-п.

Количество участников общественных обсуждений: -.

Реквизиты протокола общественных обсуждений: № 43 от 20.07.2026.

Предложения и замечания граждан, являющихся участниками общественных обсуждений и постоянно проживающих на территории, в пределах которой проводятся общественные обсуждения: отсутствуют.

Предложения и замечания иных участников общественных обсуждений: отсутствуют.

Аргументированные рекомендации организатора общественных обсуждений о целесообразности или нецелесообразности учета внесенных участниками общественных обсуждений предложений и замечаний: не требуются.

Выводы по результатам общественных обсуждений:

- общественные обсуждения по документации по внесению изменений в проект планировки территории в границах улиц Анненки, Вишневого, им.Святослава Федорова, утвержденный постановлением Городской Управы города Калуги от 04.02.2020 № 24-п, проведены в соответствии с требованиями Градостроительного кодекса Российской Федерации и Положения о порядке организации и проведения общественных обсуждений на территории городского округа города Калуги Калужской области в области градостроительной деятельности, утвержденное постановлением Городской Думы городского округа «Город Калуга» от 28.04.2006 № 57;

- считать общественные обсуждения по документации по внесению изменений в проект планировки территории в границах улиц Анненки, Вишневого, им.Святослава Федорова, утвержденный постановлением Городской Управы города Калуги от 04.02.2020 № 24-п, состоявшимися;

- направить документацию по внесению изменений в проект планировки территории в границах улиц Анненки, Вишневого, им.Святослава Федорова, утвержденный постановлением Городской Управы города Калуги от 04.02.2020 № 24-п, на утверждение.

www.nedelya40.ru



**АДМИНИСТРАЦИЯ ГОРОДСКОГО ОКРУГА
ГОРОДА КАЛУГИ**

**ЗАМЕСТИТЕЛЬ ГЛАВЫ ГОРОДСКОГО ОКРУГА ГОРОДА КАЛУГИ –
НАЧАЛЬНИК УПРАВЛЕНИЯ АРХИТЕКТУРЫ, ГРАДОСТРОИТЕЛЬСТВА И
ЗЕМЕЛЬНЫХ ОТНОШЕНИЙ ГОРОДА КАЛУГИ
РАСПОРЯЖЕНИЕ**

от 20.07.2026

№ 2693-06-Р

**О подготовке проекта межевания территории в районе улиц Билибина,
Ленина в границах обособленного контура территориальной зоны Ж-3**

На основании обращения индивидуального предпринимателя Нефедова А.А. от 10.07.2026 № 4417-06-26, в соответствии со статьями 45, 46 Градостроительного кодекса Российской Федерации, статьями 31, 36 Устава городского округа города Калуги Калужской области, утвержденного решением Городской Думы города Калуги от 26.08.2025 № 117, пунктом 3.50 Положения об управлении архитектуры, градостроительства и земельных отношений города Калуги, утвержденного решением Городской Думы городского округа «Город Калуга» от 01.02.2011 № 15

1. Принять предложение индивидуального предпринимателя Нефедова А.А. о подготовке за счет собственных средств проекта межевания территории в районе улиц Билибина, Ленина в границах обособленного контура территориальной зоны Ж-3 (приложение 1).

2. Прием предложений о порядке, сроках подготовки и содержании проекта межевания территории в районе улиц Билибина, Ленина в границах обособленного контура территориальной зоны Ж-3 осуществляется в течение 14 рабочих дней с момента вступления в силу настоящего распоряжения по адресу: г.Калуга, ул.Московская, д.188, каб.112, 114, с понедельника по четверг - с 8.00 до 13.00 и с 14.00 до 17.15.

3. Индивидуальному предпринимателю Нефедову А.А. в срок не позднее 01.11.2026 представить в управление архитектуры, градостроительства и земельных отношений города Калуги указанный в пункте 1 настоящего распоряжения проект межевания территории, выполненный в соответствии с техническим заданием (приложение 2).

4. Утвердить задание на выполнение инженерных изысканий (приложение 3).

5. Настоящее распоряжение вступает в силу после его официального опубликования.

6. Настоящее распоряжение подлежит официальному опубликованию в газете «Калужская неделя» в течение трех дней с момента его принятия и размещению на официальном сайте администрации городского округа города Калуги в сети «Интернет».

7. Контроль за исполнением настоящего распоряжения оставляю за собой.

Ю.В.КОВТУН

**Приложение 1 к распоряжению заместителя главы городского округа
города Калуги - начальника управления архитектуры, градостроительства
и земельных отношений города Калуги от «20» июля 2026 г. № 2693-06-Р**



Приложение 2 к распоряжению заместителя главы городского округа города Калуги - начальника управления архитектуры, градостроительства и земельных отношений города Калуги от «20» июля 2026 г. № 2693-06-Р

Техническое задание на подготовку проекта межевания территории в районе улиц Билибина, Ленина в границах обособленного контура территориальной зоны Ж-3

1. Чертежи проекта межевания территории выполнить в масштабе 1:500, 1:1000 или 1:2000 и отобразить в формате pdf, текстовые материалы представить в программе LibreOffice Writer в формате doc.

2. Проект межевания территории должен состоять из основной части и материалов по его обоснованию и включать в себя чертежи межевания территории и текстовую часть, отображающие информацию в соответствии с требованиями статьи 43 Градостроительного кодекса Российской Федерации.

3. Подготовку проекта межевания территории осуществлять в соответствии с материалами и результатами инженерных изысканий, предусмотренных статьей 41.2 Градостроительного кодекса Российской Федерации.

3.1. По результатам выполнения инженерно-геодезических изысканий инициатор представляет в режимно-секретный отдел управления делами главы городского округа города Калуги по адресу: г.Калуга, ул.Московская, д.188, каб.402 технические отчеты, а также планшеты на лавсановой основе (лавсан марки ПНЧ К-2) с приложением съемки на электронном носителе в формате (dxf.mif).

Утверждение документации по планировке территории возможно после приемки соответствующих материалов режимно-секретным отделом управления делами главы городского округа города Калуги, подтверждающей представлением копии первого листа технического отчета с наличием подписи и печати режимно-секретного отдела управления делами главы городского округа города Калуги.

4. Основную часть проекта межевания территории, результаты инженерных изысканий выполнить и представить для размещения в ГИСОГД на бумажных и электронных носителях в формате, позволяющем обеспечить их размещение, в виде:

- графические материалы и результаты инженерных изысканий – в формате векторной (в обменных форматах GML и SHP) и (или) растровой (в форматах TIFF, JPEG и PDF) модели;

- информацию в текстовой форме в форматах DOC, DOCX, TXT, RTF, XLS, XLSX и ODF;

- в случае невозможности предоставления данных в форматах DOC, DOCX, TXT, RTF, XLS, XLSX и ODF могут быть использованы обменные форматы MIF/MID, DWG и SXF (совместно с файлами описания RSC);

- представляемые пространственные данные должны иметь привязку к системе координат.

5. Документацию по планировке территории предоставить на бумажной основе в одном экземпляре и в электронном виде в двух экземплярах, демонстрационные материалы для общественных обсуждений представляются на бумажной основе в одном экземпляре и в электронном виде.

5.1. Исполнитель работ принимает участие в проведении общественных обсуждений и осуществляет внесение изменений в документацию по планировке территории в случае необходимости, определяемой результатами общественных обсуждений.

6. Чертежи проекта межевания территории в электронном виде выполнить в соответствии с системой координат, используемой для ведения Единого государственного реестра недвижимости.

7. Для обеспечения работы по внесению сведений об утвержденном проекте межевания в Единый государственный реестр недвижимости представить один экземпляр проекта межевания территории в виде файлов с использованием схем для формирования документов в формате XML, обеспечивающих считывание и контроль содержащихся в них данных. Проект межевания территории в формате XML предоставляется на электронном носителе типа CD-RW. При этом каждый файл должен быть подписан усиленной квалифицированной электронной подписью.

7.1. Выявленные замечания органа, осуществляющего реестровый учет, Исполнитель устраняет в течение 3 (трех) дней в полном объеме.

8. Проект межевания территории выполнить в соответствии с требованиями следующих нормативных актов:

- «Градостроительный кодекс Российской Федерации»;
- «Земельный кодекс Российской Федерации»;
- «Воздушный кодекс Российской Федерации»;
- Федеральный закон от 13.07.2015 № 218-ФЗ «О государственной регистрации недвижимости»;
- Федеральный закон от 22.07.2008 № 123-ФЗ «Технический регламент о требованиях пожарной безопасности»;
- приказ Росреестра от 10.11.2020 № П/0412 «Об утверждении классификатора видов разрешенного использования земельных участков»;
- Закон Калужской области от 04.10.2004 № 344-ОЗ «О градостроительной деятельности в Калужской области»;
- приказ управления архитектуры и градостроительства Калужской области от 17.07.2015 № 59 «Об утверждении региональных нормативов градостроительного проектирования Калужской области»;
- решение Городской Думы городского округа «Город Калуга» от 14.12.2011 № 247 «Об утверждении Правил землепользования и застройки городского округа «Город Калуга»;
- решение Городской Думы города Калуги от 23.12.2016 № 163 «Об утверждении местных нормативов градостроительного проектирования городского округа «Город Калуга»;
- решение Городской Думы города Калуги от 26.04.2017 № 64 «Об утверждении Генерального плана городского округа «Город Калуга»;
- СП 42.13330 «СНиП 2.07.01-89* Градостроительство. Планировка и застройка городских и сельских поселений»;
- СП 47.13330.2016 «Инженерные изыскания для строительства. Основные положения» Актуализированная редакция СНиП 11-02-96;
- постановление Городской Управы города Калуги от 11.03.2015 № 76-п «Об утверждении положений о порядке использования топографических планов в масштабе 1:500 на лавсане и их цифровых копий»;

- постановление Правительства Российской Федерации от 02.02.2024 № 112 «Об утверждении Правил подготовки документации по планировке территории, подготовка которой осуществляется на основании решений уполномоченных федеральных органов исполнительной власти, исполнительных органов субъектов Российской Федерации и органов местного самоуправления, принятия решения об утверждении документации по планировке территории, внесения изменений в такую документацию, отмены такой документации или ее отдельных частей, признания отдельных частей такой документации не подлежащими применению, а также подготовки и утверждения проекта планировки территории в отношении территорий исторических поселений федерального и регионального значения»;

Приложение 3 к распоряжению заместителя главы городского округа города Калуги - начальника управления архитектуры, градостроительства и земельных отношений города Калуги от 20 июля 2026 г. № 2693-06-Р

ЗАДАНИЕ на выполнение инженерных изысканий на территории в районе улиц Билибина, Ленина в границах обособленного контура территориальной зоны Ж-3

	Наименование позиции	Содержание
1	Сведения об объекте инженерных изысканий	Территория в районе улиц Билибина, Ленина в границах обособленного контура территориальной зоны Ж-3 (согласно приложению 1 к распоряжению)
2	Требования к материалам и результатам инженерных изысканий (состав, сроки и порядок представления отчетных материалов)	Согласно требованиям «СП 438.1325800.2019. Свод правил. Инженерные изыскания при планировке территорий. Общие требования» Инженерно-геодезические изыскания включают виды работ, указанные в СП 47.13330.2016 (пункты 5.1.3, 5.1.4 и приложение А) Сроки - 65 рабочих дней с даты начала работ. Техническая документация и акт передаются с сопроводительным письмом.
3	Виды инженерных изысканий	Инженерно-геодезические изыскания
4	Границы территорий проведения инженерных изысканий	Территория в районе улиц Билибина, Ленина в границах обособленного контура территориальной зоны Ж-3 (согласно приложению 1 к распоряжению)
5	Описание объекта планируемого размещения объекта капитального строительства	Размещение новых объектов капитального строительства не планируется
6	Необходимость выполнения отдельных видов инженерных изысканий	Отсутствует
7	Требования к точности, надежности, достоверности и обеспеченности данных и характеристик	Согласно СП 47.13330.2016. Свод правил. Инженерные изыскания для строительства. Основные положения. Актуализированная редакция СНиП 11-02-96
8	Сведения и данные, необходимые для обработки результатов измерений: Система координат Масштаб съемки	МСК-40, местная г.Калуги 1:500
9	Данные о границах и площадях создания или обновления инженерно-топографических планов	Территория в районе улиц Билибина, Ленина в границах обособленного контура территориальной зоны Ж-3 (согласно приложению 1 к распоряжению) Ориентировочная площадь 7,5 га.
10	Дополнительные требования к съемке подземных надземных инженерных коммуникаций	Нет
11	Дополнительные требования (например, на инженерно-топографическом плане показать грунтовые дороги, имеющиеся по трассе деревьев, нумерацию домов, границы земельных участков, границы территориальных зон)	Нет

Управление культуры города Калуги
МБУК «Городской досуговый центр»

25 июля
15.00

СПОРТ-ЭКСПЛОЗИЯ
«ЭНЕРГИЯ ДВИЖЕНИЯ»

ЛАЗЕРТАГ
ВОЗДУШНАЯ ГИМНАСТИКА
МАСТЕР-КЛАСС ПО СУСТАВНОЙ ГИМНАСТИКЕ
МАСТЕР-КЛАСС ПО ФУТБОЛУ

ГОРОДСКОЙ ПАРК КУЛЬТУРЫ И ОТДЫХА

0+ **ВХОД СВОБОДНЫЙ**