4 602570 014089 >

Калужская Неделя

29 октября 2026, № 42

Официальный сайт Администрации городского округа города Калуги – www.kaluga-gov.ru

ПРИЛОЖЕНИЕ • ОФИЦИАЛЬНЫЕ ДОКУМЕНТЫ И ИНФОРМАЦИЯ •

АДМИНИСТРАЦИЯ ГОРОДСКОГО ОКРУГА ГОРОДА КАЛУГИ
ПОСТАНОВЛЕНИЕ

от 21.10.2026 **№ 473-п**

Об утверждении порядка информирования об установлении границ прилегающих территорий, на которых запрещается розничная торговля табачной продукцией или никотиносодержащей продукцией, кальянами, устройствами для потребления никотиносодержащей продукции, организаций и индивидуальных предпринимателей, осуществляющих розничную торговлю табачной продукцией или никотинсодержащей продукцией на таких территориях

В соответствии с пунктом 17 статьи 6 Федерального закона от 26.06.2026 № 186-ФЗ «О внесении изменений в отдельные законодательные акты Российской Федерации», Федеральным законом от 23.02.2013 № 15-ФЗ «Об охране здоровья граждан от воздействия окружающего табачного дыма, последствий потребления табака или потребления никотинсодержащей продукции», статьями 31, 36 Устава городского округа города Калуги ПОСТАНОВЛЯЮ:

1. Информирование об установлении границ прилегающих территорий, на которых запрещается розничная торговля табачной продукцией или никотиносодержащей продукцией, кальянами, устройствами для потребления никотиносодержащей продукции, организаций и индивидуальных предпринимателей, осуществляющих розничную торговлю табачной продукцией или никотинсодержащей продукцией на таких территориях, осуществляется одним из следующих способов:

- направление уполномоченным органом администрации городского округа города Калуги на официальный адрес электронной почты министерства конкурентной политики Калужской области (далее - министерство) соответствующего муниципального правового акта. Министерство не позднее 5 рабочих дней со дня его получения размещает правовой акт на сайте министерства, а также на официальном портале органов власти Калужской области в разделе «Нормативные правовые акты»;

- направление информации организациям и предпринимателям, осуществляющим розничную торговлю табачной продукцией или никотинсодержащей продукцией, кальянами, устройствами для потребления никотинсодержащей продукции, почтовым отправлением с уведомлением о вручении или отправлением письма на официальный адрес электронной почты с уведомлением отправителя о прочтении.

2. Настоящее постановление вступает в силу после его официального опубликования.

3. Контроль за исполнением настоящего постановления возложить на управление экономики и имущественных отношений города Калуги.

Города городского округа города Калуги Д.А. ДЕНИСОВ

АДМИНИСТРАЦИЯ ГОРОДСКОГО ОКРУГА ГОРОДА КАЛУГИ
ПОСТАНОВЛЕНИЕ

от22.10.2026 **№ 2114-пи**

Об утверждении перечня выявленных объектов культурного наследия, подлежащих государственной историко-культурной экспертизе

На основании Устава городского округа города Калуги Калужской области, постановления Городской Управы города Калуги от 21.03.2025 № 126-п «Об утверждении муниципальной программы городского округа города Калуги Калужской области «Сохранение историко-архитектурного облика центра города» («Старый город»)» ПОСТАНОВЛЯЮ:

1. Утвердить перечень выявленных объектов культурного наследия, подлежащих государственной историко-культурной экспертизе в 2026 году, с целью обоснования включения выявленных объектов культурного наследия в единый государственный реестр объектов культурного наследия (памятников истории и культуры) народов Российской Федерации (приложение).

2. Настоящее постановление вступает в силу после его официального опубликования и распространяется на правоотношения, возникшие с 19.10.2026.

3. Контроль за исполнением настоящего постановления возложить на сектор по обеспечению деятельности заместителя главы городского округа города Калуги - главного архитектора города Калуги.

Глава городского округа города Калуги Д.А. ДЕНИСОВ

ГАЗЕТУ В ЭЛЕКТРОННОМ ВИДЕ МОЖНО СКАЧАТЬ НА САЙТЕ

WWW.NEDELYA40.RU

Приложение к постановлению администрации городского округа города Калуги от 22.10.2026 № 2114-пи

Перечень выявленных объектов культурного наследия, подлежащих государственной историко-культурной экспертизе в 2026 году

№ п/п	Название объекта культурного наследия	Датировка создания объекта	Адрес объекта	Цели государственной историко-культурной экспертизы
1	Жилой дом	1-я пол. XIXв.	г. Калуга, ул. Ленина, д. 88/1	Обоснование включения (невключения) выявленного объекта культурного наследия в единый государственный реестр объектов культурного наследия (памятников истории и культуры) народов Российской Федерации
2	Жилой дом	нач. XIX в.	г.Калуга, ул. Ленина, д. 86а	Обоснование включения (невключения) выявленного объекта культурного наследия в единый государственный реестр объектов культурного наследия (памятников истории и культуры) народов Российской Федерации
3	Жилой дом	нач.XIXв.	г. Калуга, ул. Луначарского, д. 20	Обоснование включения (невключения) выявленного объекта культурного наследия в единый государственный реестр объектов культурного наследия (памятников истории и культуры) народов Российской Федерации
4	Жилой дом	нач.XIXв.	г. Калуга, ул. Луначарского, д. 22	Обоснование включения (невключения) выявленного объекта культурного наследия в единый государственный реестр объектов культурного наследия (памятников истории и культуры) народов Российской Федерации

АДМИНИСТРАЦИЯ ГОРОДСКОГО ОКРУГА ГОРОДА КАЛУГИ
ПОСТАНОВЛЕНИЕ

от 21.10.2026 **№ 2087-пи**

Об организации конкурса социальной рекламы «Помним имя твое, ветеран»

На основании главы 57 Гражданского кодекса Российской Федерации, статей 31, 36 Устава городского округа города Калуги Калужской области, постановления Городской Управы города Калуги от 11.02.2025 № 47-п «Об утверждении муниципальной программы городского округа города Калуги Калужской области «Гражданская инициатива», в целях повышения активности ветеранских организаций, действующих на территории городского округа города Калуги, повышения уровня гражданского самосознания, социальной активности жителей городского округа города Калуги, формирования уважительного отношения к ветеранам и пенсионерам, к памяти о достижениях земляков ПОСТАНОВЛЯЮ:

1. Управлению по работе с населением на территориях (Харламенков П.И.) провести конкурс социальной рекламы «Помним имя твое, ветеран» с 2 ноября по 30 декабря 2026 года.

2. Утвердить Положение о проведении конкурса социальной рекламы «Помним имя твое, ветеран» (приложение 1).

3. Утвердить состав конкурсной комиссии по проведению конкурса социальной рекламы «Помним имя твое, ветеран» (приложение 2).

4. Финансирование расходов, связанных с реализацией настоящего постановления, осуществить за счет средств, предусмотренных на эти цели в бюджете городского округа города Калуги по управлению по работе с населением на территориях.

5. Настоящее постановление вступает в силу с момента принятия и подлежит опубликованию.

6. Контроль за исполнением настоящего постановления возложить на управление по работе с населением на территориях.

Глава городского округа города Калуги Д.А. ДЕНИСОВ

Приложение 1 к постановлению администрации городского округа города Калуги от 21.10.2026 № 2087-пи

Положение о проведении конкурса социальной рекламы
«Помним имя твое, ветеран»

1. Общие положения

1.1. Настоящее положение определяет порядок и условия организации и проведения конкурса социальной рекламы «Помним имя твое, ветеран» (далее – конкурс). Положение действует до завершения всех конкурсных мероприятий.

1.2. Организатором конкурса является управление по работе с населением на территориях совместно с Калужской городской общественной организацией Совет ветеранов (пенсионеров) войны и труда.

1.3. Проведение конкурса возлагается на конкурсную комиссию по проведению конкурса.

2. Цели и задачи конкурса

2.1. Сохранение памяти о событиях и участниках Великой Отечественной войны 1941-1945 годов, о ветеранах боевых действий, о ветеранах локальных войн и военных конфликтов, ветеранах военной службы, ветеранах труда, детях войны, бывших несовершеннолетних узников фашистских концентрационных лагерей и пенсионерах.

2.2. Повышение уровня гражданского самосознания, высокой активной гражданской позиции, социальной активности жителей городского округа города Калуги, формирование, сохранение и приумножение нравственных и культурных ценностей российского общества.

2.3. Формирование патриотических ценностей, уважительного отношения к ветеранам – участникам Великой Отечественной войны, ветеранам боевых действий, локальных войн и военных конфликтов, ветеранам военной службы, ветеранам труда, детям войны, бывшим несовершеннолетним узникам фашист-

ских концентрационных лагерей и пенсионерам, к памяти о ратных подвигах и трудовых достижениях земляков.

2.4. Привлечение общественного внимания к социально значимым проблемам ветеранов боевых действий, пожилых людей и путям их решения, активное привлечение общественного внимания к социально значимым темам патриотизма, гражданственности, формирования у граждан осознания неразрывности связи с Отечеством, национального самосознания, формирование нетерпимого отношения к расизму, нацизму.

3. Участники конкурса

3.1. В конкурсе могут принимать участие граждане, проживающие на территории городского округа города Калуги, в том числе вдовы и родственники военнослужащих, участвующих в специальной военной операции и погибших в ходе нее, юридические лица, независимо от формы собственности, зарегистрированные на территории городского округа города Калуги, своевременно представившие свои работы, оформленные в соответствии с требованиями настоящего положения.

3.2. Возраст участников - от 14 лет.

3.3. Участники конкурса несут ответственность за нарушение авторских прав третьих лиц в соответствии с законодательством.

4. Срок проведения конкурса

4.1. Конкурс проводится с 2 ноября по 30 декабря 2026 года. Заявки на участие принимаются в письменной форме в срок до 4 декабря 2026 года включительно (в соответствии с приложениями 1, 2 к настоящему положению).

К заявке прилагается согласие на обработку персональных данных, составленное в соответствие с Федеральным законом от 27.07.2006 № 152-ФЗ «О персональных данных».

Конкурсная комиссия определяет места победителей конкурса не позднее 11 декабря 2026 года.

4.2. Конкурсные работы принимаются в управлении по работе с населением на территориях по адресу: г. Калуга, ул. Ленина, д. 93, кабинет № 404, тел. 70-11-59.

5. Номинации конкурса

5.1. Конкурс проводится в двух номинациях:

- социальная фотография «Вечная память в кадре»;
- социальный видеоролик «Живая история».

6. Условия конкурса

6.1. Для участия в конкурсе необходимо заполнить заявку участника по форме согласно приложениям 1, 2 к настоящему положению.

6.2. Количество участников и представленных конкурсных работ не ограничивается.

6.3. Организатор конкурса вправе использовать конкурсные работы в некоммерческих целях в соответствии с требованиями законодательства.

6.4. Работа, представленная на конкурс:

- должна соответствовать тематике, целям и задачам конкурса;
- не должна противоречить требованиям законодательства Российской Федерации о рекламе и иным правовым актам.

6.5. Конкурсные работы не рецензируются.

6.6. Ответственность за соблюдение авторских прав работы, участвующей в конкурсе, несет участник, представивший данную работу.

7. Требования к работам

7.1. Номинация социальная фотография «Вечная память в кадре».

К участию в конкурсе принимаются цветные или черно-белые фоторабоы в бумажном варианте с обязательным приложением в электронном виде, размер фоторабот - 30 х 21 см (формат А4), цифровой файл объемом не более 5 МВ, фотоработы должны быть без рамок и паспарту. Фотомонтажи, коллажи, фотографии, обработанные компьютерным способом, не принимаются. Не считается компьютерной обработкой кадрирование, масштабирование и цветокоррекция.

7.2. Номинация социальный видеоролик «Живая история».

К участию в конкурсе принимаются видеоролики, созданные любыми доступными видеоустройствами (камерой мобильного телефона, смартфона, цифрового фотоаппарата, планшетным компьютером, профессиональной или любительской видеокамерой), длительность ролика - не более 3 минут;

Работы, поданные в формате презентации (Microsoft PowerPoint), не принимаются.

7.3. Работы принимаются только вместе с заполненной заявкой участника. Каждая работа должна иметь название, заявка должна включать в себя подробное описание изображаемого события и обоснование выбранного сюжета.

8. Конкурсная комиссия

8.1. Конкурсная комиссия состоит из председателя, заместителя председателя, секретаря и членов конкурсной комиссии.

8.2. Руководство деятельностью конкурсной комиссии осуществляет председатель конкурсной комиссии. В период временного отсутствия председателя конкурсной комиссии руководство конкурсной комиссией осуществляет заместитель председателя конкурсной комиссии. Обеспечение работы конкурсной комиссии осуществляется секретарем конкурсной комиссии, в том числе ведение протокола заседаний конкурсной комиссии.

8.3. В состав конкурсной комиссии не могут входить участники конкурса.

8.4. Конкурсная комиссия оценивает работы по следующим критериям:

- соответствие работы заявленной теме и требованиям настоящего положения;
- аргументированность и глубина раскрытия содержания;
- творческий подход к раскрытию материала и выразительность его представления в работе;
- точность и доходчивость языка и стиля изложения;
- оригинальность (новизна) авторской идеи;
- художественный уровень, мастерство, цветовое решение, техника и качество исполнения;
- лаконичность и понятность;
- композиционная завершенность, сюжетность;
- степень эмоционального воздействия работы и эффективность авторской работы как инструмента решения социальных проблем.

8.5. Подведение итогов конкурса проводится в два этапа:

- на первом этапе каждый член комиссии лично знакомится с конкурсными работами и по каждому из критериев присваивает от 1 до 10 баллов;
- на втором этапе состоится общее обсуждение работ, набравших наибольшее количество баллов, и распределение призовых мест.

8.6. Конкурсная комиссия определяет победителей в каждой из номинаций: социальная фотография «Вечная память в кадре», социальный видеоролик «Живая история», которым присуждаются I, II и III места.

8.7. Решения конкурсной комиссии принимаются открытым голосованием по каждому участнику конкурса простым большинством голосов. При равном количестве голосов голос председателя (в случае его отсутствия - заместителя председателя) конкурсной комиссии является решающим.

8.8. Решение конкурсной комиссии оформляется итоговым протоколом, который подписывается председателем конкурсной комиссии, заместителем председателя конкурсной комиссии и секретарем конкурсной комиссии. Особые мнения членов комиссии отмечаются в протоколе.

8.9. По решению комиссии участники конкурса, не занявшие призовых мест, могут быть награждены дипломами управления по работе с населением на территориях, ценными подарками.

8.10. За конкурсной комиссией остается право не присуждать объявленного количества призовых мест.

9. Награждение победителей

9.1. Победителям конкурса, которым присвоены I, II и III места в номинации социальная фотография «Вечная память в кадре», вручаются Дипломы управления по работе с населением на территориях и денежные премии (приложение 3 к настоящему положению).

9.2. Победителям конкурса, которым присвоены I, II и III места в номинации социальный видеоролик «Живая история», вручаются Дипломы управления по работе с населением на территориях и денежные премии (приложение 3 к настоящему положению).

9.4. Информация о результатах конкурса, дате и месте награждения победителей конкурса должна быть размещена на официальном сайте администрации городского округа города Калуги (https://www.kaluga-gov.ru/) и опубликована в газете «Калужская неделя» в срок не позднее 30 декабря 2026 года.

Приложение 1 к Положению о проведении конкурса социальной рекламы «Помним имя твое, ветеран»

Заявка участника конкурса социальной рекламы «Помним имя твое, ветеран»

Номинация	Социальная фотография «Вечная память в кадре»
Ф.И.О. (полностью) (или название организации)	_____
Контактные телефоны: - рабочий - мобильный - домашний	_____
Название работы	_____
Краткое описание работы (обязательно для заполнения)	_____ _____ _____ _____ _____ _____ _____ _____

Я принимаю все правила участия, утвержденные Положением о проведении конкурса социальной рекламы «Помним имя твое, ветеран».

Приложение: 1. Конкурсная работа.
2. Согласие на обработку персональных данных, составленное в соответствии с Федеральным законом от 27.07.2006 № 152-ФЗ «О персональных данных».

Подпись участника_____
(заявка без подписи не будет принята для участия в конкурсе)

«_____» _____ 2026 г.

Приложение 2 к Положению о проведении конкурса социальной рекламы «Помним имя твое, ветеран»

Заявка участника конкурса социальной рекламы «Помним имя твое, ветеран»

Номинация	Социальный видеоролик «Живая история»
Ф.И.О. (полностью) (или название организации)	_____
Контактные телефоны: - рабочий - мобильный - домашний	_____
Название работы	_____
Краткое описание работы (обязательно для заполнения)	_____ _____ _____ _____ _____ _____ _____ _____

Я принимаю все правила участия, утвержденные Положением о проведении конкурса социальной рекламы «Помним имя твое, ветеран».

Приложение: 1. Конкурсная работа.
2. Согласие на обработку персональных данных, составленное в соответствии с Федеральным законом от 27.07.2006 № 152-ФЗ «О персональных данных».

Подпись участника_____
(заявка без подписи не будет принята для участия в конкурсе)

«_____» _____ 2026 г.

Приложение 3 к Положению о проведении конкурса социальной рекламы «Помним имя твое, ветеран»

Денежные премии победителям конкурса социальной рекламы «Помним имя твое, ветеран»

№	Номинация	Место	Премия	Количество победителей
1	Социальная фотография «Вечная память в кадре»	I	10 000	1
		II	8 000	2
		III	5 500	2
2	Социальный видеоролик «Живая история»	I	10 000	1
		II	8 000	2
		III	5 500	2

Приложение 2 к постановлению администрации городского округа города Калуги от 21.10.2026 № 2087-пи

Состав конкурсной комиссии по проведению конкурса социальной рекламы «Помним имя твое, ветеран»

Харламенков Павел Иванович	- начальник управления по работе с населением на территориях, председатель комиссии.
Комарова Татьяна Викторовна	- заместитель начальника управления по работе с населением на территориях, заместитель председателя комиссии.
Чернякова Анна Александровна	- начальник отдела по работе с общественными проектами управления по работе с населением на территориях, секретарь комиссии.
Члены комиссии:	
Асланян Владлена Викторовна	- заместитель главного редактора МБУ «Редакция газеты «Калужская неделя»;
Галкин Дмитрий Алексеевич	- депутат Думы городского округа города Калуги, директор АНО ПР ДПКВ «Пересвет»(по согласованию);
Голуб Александр Евгеньевич	- председатель РО ООО военных инвалидов «ВоИн» в Калужской области (по согласованию);
Гришунов Сергей Эдуардович	- руководитель литературно-драматургической части ГБУК КО «Калужский ТЮЗ» (по согласованию);
Забродский Антон Владимирович	- фотограф МБУ «Редакция газеты «Калужская неделя»;
Изьянов Александр Данилович	- председатель КРО МОУ «Центр реабилитации и интеграции инвалидов войны» (по согласованию);
Кромская Виктория Сергеевна	- телекорреспондент МБУ «Редакция газеты «Калужская неделя»;
Кулемин Андрей Анатольевич	- депутат Думы городского округа города Калуги, директор ГБУ ДО САШ «Эверест»(по согласованию);
Сафронова Ирина Петровна	- культорганизатор ГБУК КУ «Центр Развития культуры»(по согласованию);
Янкелевич Евгений Михайлович	- председатель городского Совета ветеранов (пенсионеров) войны и труда (по согласованию);
Яушева Наталья Борисовна	- главный специалист отдела по работе с общественными проектами управления по работе с населением на территориях.

АДМИНИСТРАЦИЯ ГОРОДСКОГО ОКРУГА ГОРОДА КАЛУГИ ПОСТАНОВЛЕНИЕ

от 22.10.2026 № 2116-пи

О проведении муниципального этапа всероссийской олимпиады школьников по общеобразовательным предметам в 2026/2027 учебном году

В соответствии с частью 3 статьи 77 Федерального закона от 29.12.2012 № 273–ФЗ «Об образовании в Российской Федерации», приказом Министерства просвещения Российской Федерации от 27.11.2020 № 678 «Об утверждении Порядка проведения всероссийской олимпиады школьников», приказом министерства образования и науки Калужской области от 08.09.2026 № 1387 «Об организации проведения школьного, муниципального и регионального этапов всероссийской олимпиады школьников по общеобразовательным предметам в 2026/27 учебном году на территории Калужской области», статьями 35, 36 Устава городского округа города Калуги Калужской области ПОСТАНОВЛЯЮ:

1. Утвердить состав городского организационного комитета муниципального этапа всероссийской олимпиады школьников в 2026/2027 учебном году (приложение 1).

2. Утвердить состав жюри муниципального этапа всероссийской олимпиады школьников по каждому общеобразовательному предмету в 2026/2027 учебном году (приложение 2).

3. Утвердить состав апелляционной комиссии для проведения муниципального этапа всероссийской олимпиады школьников по каждому общеобразовательному предмету в 2026/2027 учебном году (приложение 3).

4. Определить местами проведения муниципального этапа всероссийской олимпиады школьников по каждому общеобразовательному предмету в 2026/2027 учебном году муниципальные общеобразовательные учреждения города Калуги (приложение 4).

5. Утвердить сроки и время проведения муниципального этапа всероссийской олимпиады школьников по каждому общеобразовательному предмету в 2026/2027 учебном году (приложение 5).

6. Утвердить продолжительность проведения муниципального этапа всероссийской олимпиады школьников по каждому общеобразовательному предмету в 2026/2027 учебном году (приложение 6).

7. Утвердить сроки расшифрования олимпиадных заданий муниципального этапа всероссийской олимпиады школьников по каждому общеобразовательному предмету в 2026/2027 учебном году (приложение 7).

8. Утвердить процедуру регистрации участников муниципального этапа всероссийской олимпиады школьников по каждому общеобразовательному предмету в 2026/2027 учебном году (приложение 8).

9. Утвердить порядок показа выполненных олимпиадных работ и рассмотрения апелляций участников муниципального этапа всероссийской олимпиады школьников по каждому общеобразовательному предмету в 2026/2027 учебном году (приложение 9).

10.Утвердить критерии и методики оценивания выполненных олимпиадных работ муниципального этапа всероссийской олимпиады школьников по каждому общеобразовательному предмету в 2026/2027 учебном году (приложение 10).

11. Утвердить перечень материально-технического оборудования, используемого при проведении муниципального этапа всероссийской олимпиады школьников по общеобразовательным предметам в 2026/2027 учебном году (приложение 11).

12. Управлению образования города Калуги проинформировать руководителей муниципальных общеобразовательных учреждений, участников муниципального этапа всероссийской олимпиады школьников в 2026/2027 учебном году и их родителей (законных представителей) о сроках и местах проведения муниципального этапа всероссийской олимпиады школьников в 2026/2027 учебном году по каждому общеобразовательному предмету, Порядке проведения всероссийской олимпиады школьников, утвержденном приказом Министерства Просвещения Российской Федерации от 27.11.2020 № 678, и утвержденных нормативных правовых актах, регламентирующих организацию и проведение муниципального этапа Всероссийской олимпиады школьников по каждому общеобразовательному предмету.

13. Установить квоту на количество победителей и призеров муниципального этапа всероссийской олимпиады школьников по каждому общеобразовательному предмету в размере не более 20 % от общего количества участников данного этапа олимпиады, набравших не менее 50 % от максимально возможных баллов.

14. Настоящее постановление вступает в силу с момента его принятия и подлежит официальному опубликованию.

15. Контроль за исполнением настоящего постановления возложить на управление образования города Калуги.

Глава городского округа города Калуги Д.А. ДЕНИСОВ

Приложение 2 к постановлению администрации городского округа города Калуги от 22.10.2026 № 2116-пи

Состав жюри муниципального этапа всероссийской олимпиады школьников по каждому общеобразовательному предмету в 2026/2027 учебном году

английский язык

1. Ларкина Наталья Владимировна – методист муниципального бюджетного учреждения «Центр психолого-педагогической, медицинской и социальной помощи «Стратегия» города Калуги, председатель жюри.
2. Акимова Юлия Вадимовна – учитель английского языка муниципального бюджетного общеобразовательного учреждения «Лицей № 9 имени К.Э. Циолковского» города Калуги.
3. Барсегян Шушан Валериевна – учитель иностранных языков муниципального бюджетного общеобразовательного учреждения «Средняя общеобразовательная школа № 6 имени А.С. Пушкина» города Калуги.
4. Безгубова Юлия Викторовна – учитель английского языка муниципального бюджетного общеобразовательного учреждения «Средняя общеобразовательная школа № 6 имени А.С. Пушкина» города Калуги.
5. Беспалова Екатерина Михайловна – учитель английского языка муниципального бюджетного общеобразовательного учреждения «Средняя общеобразовательная школа № 17» города Калуги.
6. Борзакова Елена Юрьевна – учитель английского языка муниципального бюджетного общеобразовательного учреждения «Гимназия № 24» города Калуги.
7. Глебова Татьяна Анатольевна – заместитель директора по учебно-воспитательной работе, учитель иностранных языков муниципального бюджетного общеобразовательного учреждения «Средняя общеобразовательная школа № 15» города Калуги.
8. Гончаревич Татьяна Владимировна – учитель английского языка муниципального бюджетного общеобразовательного учреждения «Средняя общеобразовательная школа № 46» города Калуги.
9. Горелова Ирина Викторовна – учитель английского языка муниципального бюджетного общеобразовательного учреждения «Лицей № 36» города Калуги.
10. Гузь Марина Владимировна – учитель английского языка муниципального бюджетного общеобразовательного учреждения «Средняя общеобразовательная школа № 23» города Калуги.
11. Долгова Ольга Николаевна – учитель английского языка муниципального бюджетного общеобразовательного учреждения «Средняя общеобразовательная школа № 10 с углубленным изучением отдельных предметов» города Калуги.
12. Дигтяренко Анна Владимировна – учитель иностранного языка муниципального бюджетного общеобразовательного учреждения «Средняя общеобразовательная школа № 45 имени Маршала Советского Союза Г.К. Жукова» города Калуги.
13. Ераскина Анастасия Константиновна – учитель английского языка муниципального бюджетного общеобразовательного учреждения «Средняя общеобразовательная школа № 50» города Калуги.
14. Егорочкина Марина Николаевна – учитель английского языка муниципального бюджетного общеобразовательного учреждения «Средняя общеобразовательная школа № 10 с углубленным изучением отдельных предметов» города Калуги.
15. Заикина Мария Викторовна – учитель иностранных языков муниципального бюджетного общеобразовательного учреждения «Средняя общеобразовательная школа № 6 имени А.С. Пушкина» города Калуги.
16. Згонникова Алена Александровна – учитель английского языка муниципального бюджетного общеобразовательного учреждения «Средняя общеобразовательная школа № 46» города Калуги.
17. Ильева Вера Николаевна – учитель английского языка муниципального бюджетного общеобразовательного учреждения «Средняя общеобразовательная школа № 50» города Калуги.
18. Исламова Ильмира Маратовна – учитель английского языка муниципального бюджетного общеобразовательного учреждения «Средняя общеобразовательная школа № 50» города Калуги.
19. Каржская Дарья Олеговна – учитель английского языка муниципального бюджетного общеобразовательного учреждения «Гимназия № 24» города Калуги.
20. Комогорцева Светлана Валерьевна – учитель английского языка муниципального бюджетного общеобразовательного учреждения «Гимназия № 24» города Калуги.
21. Корзеникова Елена Андреевна – учитель английского языка муниципального бюджетного общеобразовательного учреждения «Средняя общеобразовательная школа № 26» города Калуги.
22. Красикова Татьяна Алексеевна – учитель английского языка муниципального бюджетного общеобразовательного учреждения «Средняя общеобразовательная школа № 5» города Калуги.
23. Кудрякова Елена Валерьевна – учитель английского языка муниципального бюджетного общеобразовательного учреждения «Средняя общеобразова-

тельная школа № 15» города Калуги.
24. Лапшина Анна Анатольевна – учитель английского языка муниципального бюджетного общеобразовательного учреждения «Средняя общеобразовательная школа № 21» города Калуги.
25. Макарова Людмила Алексеевна – учитель английского языка муниципального бюджетного общеобразовательного учреждения «Лицей № 36» города Калуги.
26. Макеева Анна Эдуардовна – учитель английского языка муниципального бюджетного общеобразовательного учреждения «Средняя общеобразовательная школа № 12» города Калуги.
27. Мережаная Татьяна Аркадьевна – учитель английского языка муниципального бюджетного общеобразовательного учреждения «Средняя общеобразовательная школа № 15» города Калуги.
28. Мягкова Наталья Юрьевна – учитель английского языка муниципального бюджетного общеобразовательного учреждения «Средняя общеобразовательная школа № 12» города Калуги.
29. Нефеденкова Анастасия Евгеньевна – учитель английского языка муниципального бюджетного общеобразовательного учреждения «Средняя общеобразовательная школа № 46» города Калуги.
30. Низамова Лилия Рустемовна – учитель английского языка муниципального бюджетного общеобразовательного учреждения «Лицей № 36» города Калуги.
31. Никитина Наталья Фёдоровна – учитель английского языка муниципального бюджетного общеобразовательного учреждения «Средняя общеобразовательная школа № 15» города Калуги.
32. Никонорова Елена Вячеславовна – учитель английского языка муниципального бюджетного общеобразовательного учреждения «Средняя общеобразовательная школа № 50» города Калуги.
33. Новосельцева Елена Викторовна – учитель английского языка муниципального бюджетного общеобразовательного учреждения «Средняя общеобразовательная школа № 23» города Калуги.
34. Огаркова Елена Юрьевна – учитель иностранного языка муниципального бюджетного общеобразовательного учреждения «Средняя общеобразовательная школа № 45 имени Маршала Советского Союза Г.К. Жукова» города Калуги.
35. Одинокова Елена Сергеевна – учитель английского языка муниципального бюджетного общеобразовательного учреждения «Средняя общеобразовательная школа № 5» города Калуги.
36. Орда Татьяна Владимировна – учитель английского языка негосударственного общеобразовательного частного учреждения «Средняя общеобразовательная школа «Радуга» (по согласованию).
37. Ординат Светлана Олеговна – учитель английского языка муниципального бюджетного общеобразовательного учреждения «Средняя общеобразовательная школа № 49» города Калуги.
38. Плаксина Софья Сергеевна – учитель английского языка муниципального бюджетного общеобразовательного учреждения «Основная общеобразовательная школа № 35» города Калуги.
39. Плотникова Ольга Ивановна – учитель английского языка муниципального бюджетного общеобразовательного учреждения «Средняя общеобразовательная школа № 12» города Калуги.
40. Посохова Жанна Алексеевна – учитель английского языка муниципального бюджетного общеобразовательного учреждения «Средняя общеобразовательная школа № 29» города Калуги.
41. Пурикова Карина Игоревна – учитель английского языка муниципального бюджетного общеобразовательного учреждения «Средняя общеобразовательная школа № 28 имени П.В. Рыженко» города Калуги.
42. Рухова Анна Владимировна – учитель английского языка муниципального бюджетного общеобразовательного учреждения «Средняя общеобразовательная школа № 12» города Калуги.
43. Рыжичкина Екатерина Евгеньевна – учитель английского языка муниципального бюджетного общеобразовательного учреждения «Средняя общеобразовательная школа № 12» города Калуги.
44. Салимова Нодира Исомовна – учитель английского языка муниципального бюджетного общеобразовательного учреждения «Средняя общеобразовательная школа № 15» города Калуги.
45. Самкова Наталья Александровна – учитель английского языка муниципального бюджетного общеобразовательного учреждения «Лицей № 36» города Калуги.
46. Смольянинова Алла Владимировна – учитель английского языка муниципального бюджетного общеобразовательного учреждения «Гимназия № 24» города Калуги.
47. Солохина Ольга Николаевна – учитель английского языка муниципального бюджетного общеобразовательного учреждения «Гимназия № 24» города Калуги.
48. Сташкова Юлия Евгеньевна – заместитель директора по учебно-воспитательной работе, учитель английского языка муниципального бюджетного общеобразовательного учреждения «Средняя общеобразовательная школа № 13» города Калуги.
49. Сухова Наталья Васильевна – учитель английского языка муниципального бюджетного общеобразовательного учреждения «Средняя общеобразовательная школа № 11» города Калуги.
50. Тарасова Ирина Эдуардовна – заместитель директора по учебно-воспитательной работе, учитель английского языка муниципального бюджетного общеобразовательного учреждения «Средняя общеобразовательная школа № 28 имени П.В. Рыженко» города Калуги.
51. Тимошина Татьяна Георгиевна – учитель английского языка муниципального бюджетного общеобразовательного учреждения «Средняя общеобразовательная школа № 7» города Калуги.
52. Усова Екатерина Александровна – учитель английского языка муниципального бюджетного общеобразовательного учреждения «Средняя общеобразовательная школа № 21» города Калуги.
53. Харламова Юлия Борисовна – учитель иностранного языка муниципального бюджетного общеобразовательного учреждения «Средняя общеобразовательная школа № 45 имени Маршала Советского Союза Г.К. Жукова» г. Калуги.
54. Харламова Малика Мубараковна – учитель английского языка муниципального бюджетного общеобразовательного учреждения «Средняя общеобразовательная школа № 7» города Калуги.
55. Шакирова Татьяна Ивановна – доцент кафедры лингвистики и иностранных языков федерального государственного бюджетного образовательного учреждения высшего образования «Калужский государственный университет им. К.Э. Циолковского», к.п.н. (по согласованию).
56. Шалупаева Светлана Романовна – учитель английского языка муниципального бюджетного общеобразовательного учреждения «Средняя общеобразовательная школа № 4» города Калуги.
57. Шатихина Елена Александровна – учитель английского языка муниципального бюджетного общеобразовательного учреждения «Средняя общеобразовательная школа № 25» города Калуги.
58. Юрьева Елена Марковна – учитель английского языка частного общеобразовательного учреждения «Православная гимназия в г. Калуге» (по согласованию).

астрономия

1. Андреева Юлия Вячеславовна – учитель физики муниципального бюджетного общеобразовательного учреждения «Средняя общеобразовательная школа № 15» города Калуги, методист государственного автономного образовательного учреждения дополнительного профессионального образования Калужской области «Калужский государственный институт развития образования», председатель Ассоциации учителей физики Калужской области, председатель жюри.
2. Борисова Елена Александровна – заместитель директора по учебно-воспитательной работе, учитель физики муниципального бюджетного общеобразовательного учреждения «Средняя общеобразовательная школа № 26» города Калуги.
3. Вальшина Елена Алексеевна – учитель физики муниципального бюджетного общеобразовательного учреждения «Основная общеобразовательная школа № 20» города Калуги.
4. Васенкова Ольга Владимировна – заместитель директора по учебно-воспитательной работе, учитель физики муниципального бюджетного общеобразовательного учреждения «Средняя общеобразовательная школа № 43» города Калуги.
5. Васютина Марина Леонидовна – учитель физики муниципального бюджетного общеобразовательного учреждения «Средняя общеобразовательная школа № 23» города Калуги.
6. Жандарова Лариса Борисовна – учитель физики муниципального бюджетного общеобразовательного учреждения «Средняя общеобразовательная школа № 46» города Калуги.
7. Красин Михаил Станиславович – профессор кафедры физики и математики федерального государственного бюджетного образовательного учреждения высшего образования «Калужский государственный университет им. К.Э. Циолковского», к.п.н. (по согласованию).
8. Симонова Ольга Геннадьевна – учитель физики муниципального бюджетного общеобразовательного учреждения «Средняя общеобразовательная школа № 6 имени А.С. Пушкина» города Калуги.
9. Спиридонов Вячеслав Иванович – учитель физики муниципального бюджетного общеобразовательного учреждения «Средняя общеобразовательная школа № 31» города Калуги.
10. Суворкина Алла Владимировна – заместитель директора по учебно-воспитательной работе, учитель физики муниципального бюджетного общеобразовательного учреждения «Средняя общеобразовательная школа № 8 имени А.А. Матюшина» города Калуги.
11. Шехматов Александр Павлович – учитель физики муниципального бюджетного общеобразовательного учреждения «Гимназия № 19» города Калуги.

биология

1. Белоусова Елена Михайловна – методист муниципального бюджетного учреждения «Центр психолого-педагогической, медицинской и социальной помощи «Стратегия» города Калуги, председатель жюри.
2. Антипова Ольга Александровна – учитель биологии муниципального бюджетного общеобразовательного учреждения «Гимназия № 19» города Калуги.
3. Афонина Ирина Викторовна – учитель биологии муниципального бюджетного общеобразовательного учреждения «Средняя общеобразовательная школа № 31» города Калуги.
4. Бившова Ольга Анатольевна – учитель биологии муниципального бюджетного общеобразовательного учреждения «Средняя общеобразовательная школа № 49» города Калуги.
5. Евсеева Элеонора Анатольевна – учитель биологии муниципального бюджетного общеобразовательного учреждения «Лицей № 48» города Калуги.
6. Ергольская Наталья Владимировна – доцент кафедры биологии и экологии федерального государственного бюджетного образовательного учреждения высшего образования «Калужский государственный университет им. К.Э. Циолковского», к.б.н. (по согласованию).
7. Жандарова Мария Витальевна – учитель биологии муниципального бюджетного общеобразовательного учреждения «Средняя общеобразовательная школа № 25» города Калуги.
8. Захаркина Елена Станиславовна – учитель биологии муниципального бюджетного общеобразовательного учреждения «Средняя общеобразовательная школа № 6 имени А. С. Пушкина» города Калуги.
9. Иванова Елена Михайловна – учитель биологии муниципального бюджетного общеобразовательного учреждения «Средняя общеобразовательная школа № 29» города Калуги.
10. Казакова Наталья Евгеньевна – учитель биологии муниципального бюджетного общеобразовательного учреждения «Средняя общеобразовательная школа № 14» города Калуги.
11. Клименко Елена Александровна – директор, учитель биологии муниципального бюджетного общеобразовательного учреждения «Лицей № 9 им. К.Э. Циолковского» города Калуги, к.б.н.
12. Кудрявцева Юлия Анатольевна – учитель биологии муниципального бюджетного общеобразовательного учреждения «Средняя общеобразовательная школа № 44» города Калуги.
13. Лебедева Юлия Александровна – учитель биологии муниципального бюджетного общеобразовательного учреждения «Средняя общеобразовательная школа № 51» города Калуги.
14. Лукьянова Елена Владимировна – учитель биологии муниципального бюджетного общеобразовательного учреждения «Средняя общеобразовательная школа № 15» города Калуги.
15. Манукян Адрине Володяевна – учитель биологии муниципального бюджетного общеобразовательного учреждения «Средняя общеобразовательная школа № 18» города Калуги.
16. Мельникова Майя Михайловна – учитель биологии муниципального бюджетного общеобразовательного учреждения «Средняя общеобразовательная школа № 10 с углубленным изучением отдельных предметов» города Калуги.
17. Огородник Марина Олеговна – учитель биологии муниципального бюджетного общеобразовательного учреждения «Средняя общеобразовательная школа № 23» города Калуги.
18. Петрова Алла Анатольевна – учитель биологии муниципального бюджетного общеобразовательного учреждения «Средняя общеобразовательная школа № 5» города Калуги.
19. Погодина Наталья Владимировна – заместитель директора по учебно-воспитательной работе, учитель биологии муниципального бюджетного общеобразовательного учреждения «Лицей № 36» города Калуги.
20. Полякова Оксана Викторовна – учитель биологии муниципального бюджетного общеобразовательного учреждения «Средняя общеобразовательная

школа № 45 имени Маршала Советского Союза Г.К. Жукова» города Калуги.
21. Сватуха Виктория Викторовна – учитель биологии муниципального бюджетного общеобразовательного учреждения «Средняя общеобразовательная школа № 11» города Калуги.
22. Суслова Айнура Армановна – учитель биологии муниципального бюджетного общеобразовательного учреждения «Средняя общеобразовательная школа № 6 имени А.С. Пушкина» города Калуги.
23. Тишкина Ирина Викторовна – учитель биологии муниципального бюджетного общеобразовательного учреждения «Средняя общеобразовательная школа № 22» города Калуги.
24. Чадова Елена Геннадиевна – учитель биологии муниципального бюджетного общеобразовательного учреждения «Средняя общеобразовательная школа № 16 имени И.Ф. Милёхина» города Калуги.
25. Шпенева Наталия Ивановна – учитель биологии муниципального бюджетного общеобразовательного учреждения «Средняя общеобразовательная школа № 30» города Калуги.
26. Якушева Наталья Евгеньевна – учитель биологии муниципального бюджетного общеобразовательного учреждения «Средняя общеобразовательная школа № 50» города Калуги.
27. Якушева Наталья Львовна – учитель биологии муниципального бюджетного общеобразовательного учреждения «Средняя общеобразовательная школа № 4» города Калуги.
28. Яшкина Юлия Валентиновна – учитель биологии муниципального бюджетного общеобразовательного учреждения «Лицей № 36» города Калуги.

география
1. Турлакова Ирина Валерьевна – учитель географии муниципального бюджетного общеобразовательного учреждения «Средняя общеобразовательная школа № 17» города Калуги, председатель жюри.
2. Алейников Олег Иванович – доцент кафедры геопространственных систем и комплексной безопасности федерального государственного бюджетного образовательного учреждения высшего образования «Калужский государственный университет им. К.Э. Циолковского», к.г.н., представитель региональной предметно-методической комиссии по географии (по согласованию).
3. Бардина Ирина Анатольевна – учитель географии муниципального бюджетного общеобразовательного учреждения «Средняя общеобразовательная школа № 12» города Калуги.
4. Безручкина Галина Леонидовна – учитель географии муниципального бюджетного общеобразовательного учреждения «Средняя общеобразовательная школа № 51» города Калуги.
5. Блинова Елена Владимировна – учитель географии муниципального бюджетного общеобразовательного учреждения «Средняя общеобразовательная школа № 44» города Калуги.
6. Борлюк Любовь Леонидовна – учитель географии муниципального бюджетного общеобразовательного учреждения «Средняя общеобразовательная школа № 8 имени А.А. Матюшина» города Калуги.
7. Виноградов Кирилл Андреевич – учитель географии муниципального бюджетного общеобразовательного учреждения «Гимназия № 19» города Калуги.
8. Галимова Елена Владимировна – учитель географии муниципального бюджетного общеобразовательного учреждения «Средняя общеобразовательная школа № 45 имени Маршала Советского Союза Г.К. Жукова» города Калуги.
9. Ефремова Наталья Васильевна – учитель географии муниципального бюджетного общеобразовательного учреждения «Средняя общеобразовательная школа № 7» города Калуги.
10. Журавлёва Галина Викторовна – учитель географии муниципального бюджетного общеобразовательного учреждения «Лицей № 36» города Калуги.
11. Земцова Ирина Алексеевна – учитель географии муниципального бюджетного общеобразовательного учреждения «Средняя общеобразовательная школа № 30» города Калуги.
12. Иванова Ольга Анатольевна – заместитель директора по учебно-воспитательной работе, учитель географии муниципального бюджетного общеобразовательного учреждения «Средняя общеобразовательная школа № 23» города Калуги.
13. Калабухова Юлия Владимировна – учитель географии муниципального бюджетного общеобразовательного учреждения «Средняя общеобразовательная школа № 6 имени А.С. Пушкина» города Калуги.
14. Куликова Марина Васильевна – учитель географии муниципального бюджетного общеобразовательного учреждения «Средняя общеобразовательная школа № 10 с углубленным изучением отдельных предметов» города Калуги.
15. Лихойдова Татьяна Владимировна – учитель географии муниципального бюджетного общеобразовательного учреждения «Средняя общеобразовательная школа № 50» города Калуги.
16. Лунева Ольга Васильевна – учитель географии муниципального бюджетного общеобразовательного учреждения «Средняя общеобразовательная школа № 26» города Калуги.
17. Овсиенко Ирина Эдуардовна – учитель географии муниципального бюджетного общеобразовательного учреждения «Средняя общеобразовательная школа № 45 имени Маршала Советского Союза Г.К. Жукова» города Калуги.
18. Попова Алена Викторовна – учитель географии муниципального бюджетного общеобразовательного учреждения «Лицей № 48» города Калуги.
19. Порубова Наталья Владимировна – заместитель директора по учебно-воспитательной работе, учитель географии муниципального бюджетного общеобразовательного учреждения «Средняя общеобразовательная школа № 23» города Калуги.
20. Сорокина Маргарита Аркадьевна – учитель географии муниципального бюджетного общеобразовательного учреждения «Лицей № 48» города Калуги.
21. Фадеева Ольга Николаевна – учитель географии муниципального бюджетного общеобразовательного учреждения «Средняя общеобразовательная школа № 26» города Калуги.
22. Хабарова Галина Тимофеевна – учитель географии муниципального бюджетного общеобразовательного учреждения «Средняя общеобразовательная школа № 2 имени М.Ф. Колонтаева» города Калуги.
23. Чечеткина Оксана Вячеславовна – учитель географии муниципального бюджетного общеобразовательного учреждения «Средняя общеобразовательная школа № 6 имени А.С. Пушкина» города Калуги.
24. Чистякова Марина Владимировна – учитель географии муниципального бюджетного общеобразовательного учреждения «Средняя общеобразовательная школа № 12» города Калуги.
25. Шашеро Алла Евгеньевна – учитель географии муниципального бюджетного общеобразовательного учреждения «Средняя общеобразовательная школа № 13» города Калуги.

информатика
1. Писаренко Светлана Юрьевна – методист муниципального бюджетного учреждения «Центр психолого-педагогической, медицинской и социальной помощи «Стратегия» города Калуги, председатель жюри.
2. Ананьев Василий Валентинович – учитель информатики муниципального бюджетного общеобразовательного учреждения «Средняя общеобразовательная школа № 46» города Калуги.
3. Андросова Ольга Вячеславовна – заместитель директора по учебно-воспитательной работе, учитель информатики муниципального бюджетного общеобразовательного учреждения «Средняя общеобразовательная школа № 4» города Калуги.
4. Гущин Глеб Борисович – учитель информатики муниципального бюджетного общеобразовательного учреждения «Средняя общеобразовательная школа № 22» города Калуги.
5. Елисеева Замира Хаятовна – заместитель директора по учебно-воспитательной работе, учитель информатики муниципального бюджетного общеобразовательного учреждения «Средняя общеобразовательная школа № 11» города Калуги.
6. Козлов Илья Евгеньевич – учитель информатики муниципального бюджетного общеобразовательного учреждения «Средняя общеобразовательная школа № 15» города Калуги.
7. Короходкина Ольга Васильевна – учитель информатики муниципального бюджетного общеобразовательного учреждения «Лицей № 36» города Калуги.
8. Кудрявцева Олеся Евгеньевна – учитель информатики муниципального бюджетного общеобразовательного учреждения «Средняя общеобразовательная школа № 49» города Калуги
9. Лапшинова Евгения Николаевна – учитель информатики муниципального бюджетного общеобразовательного учреждения «Лицей № 36» города Калуги.
10. Марусин Станислав Юрьевич – учитель информатики и труда муниципального бюджетного общеобразовательного учреждения «Средняя общеобразовательная школа № 21» города Калуги.
11. Соловьева Екатерина Викторовна – учитель информатики муниципального бюджетного общеобразовательного учреждения «Средняя общеобразовательная школа № 12» города Калуги.
12. Столярова Надежда Борисовна – старший преподаватель кафедры информатики и информационных технологий федерального государственного бюджетного образовательного учреждения высшего образования «Калужский государственный университет им. К.Э. Циолковского» (по согласованию).
13. Стреха Юлия Игоревна – заместитель директора по учебно-воспитательной работе, учитель информатики муниципального бюджетного общеобразовательного учреждения «Средняя общеобразовательная школа № 6 имени А.С. Пушкина» города Калуги.
14. Чистякова Ольга Владимировна – заместитель директора по учебно-воспитательной работе, учитель информатики муниципального бюджетного общеобразовательного учреждения «Средняя общеобразовательная школа № 17» города Калуги.
15. Шунько Елена Викторовна – учитель информатики муниципального бюджетного общеобразовательного учреждения «Средняя общеобразовательная школа № 14» города Калуги.

искусство (мировая художественная культура)
1. Мокрецова Евгения Михайловна – заместитель директора по учебно-воспитательной работе, учитель изобразительного искусства муниципального бюджетного общеобразовательного учреждения «Средняя общеобразовательная школа № 50» города Калуги, председатель жюри.
2. Вороненкова Светлана Михайловна – учитель русского языка и литературы муниципального бюджетного общеобразовательного учреждения «Средняя общеобразовательная школа № 51» города Калуги.
3. Высокович Ксения Олеговна – доцент кафедры литературы федерального государственного бюджетного образовательного учреждения высшего образования «Калужский государственный университет им. К.Э. Циолковского», к.ф.н. (по согласованию).
4. Гракова Светлана Юрьевна – учитель русского языка и литературы муниципального бюджетного общеобразовательного учреждения «Средняя общеобразовательная школа № 3 им. Г.В. Зимина» города Калуги.
5. Корчагина Екатерина Валерьевна – учитель изобразительного искусства муниципального бюджетного общеобразовательного учреждения «Гимназия № 19» города Калуги.
6. Кузенкова Юлия Валерьевна – учитель русского языка и литературы муниципального бюджетного общеобразовательного учреждения «Средняя общеобразовательная школа № 12» города Калуги.
7. Трункина Наталья Васильевна – учитель изобразительного искусства муниципального бюджетного общеобразовательного учреждения «Средняя общеобразовательная школа № 10 с углубленным изучением отдельных предметов» города Калуги.
8. Шудрина Людмила Николаевна – учитель изобразительного искусства муниципального бюджетного общеобразовательного учреждения «Средняя общеобразовательная школа № 23» города Калуги.

испанский язык
1. Кудрявцева Анастасия Сергеевна – учитель иностранного языка негосударственного общеобразовательного частного учреждения «Средняя общеобразовательная школа «Радуга», председатель жюри (по согласованию).
2. Гапеева Светлана Геннадьевна – директор, учитель иностранных языков муниципального бюджетного общеобразовательного учреждения «Средняя общеобразовательная школа № 7» города Калуги.
3. Перевертова Юлия Сергеевна – учитель иностранных языков муниципального бюджетного общеобразовательного учреждения «Средняя общеобразовательная школа «Технический лицей» города Обнинска (по согласованию).
4. Сааведра Вильябланка Мария Сергеевна – учитель иностранных языков, муниципального бюджетного общеобразовательного учреждения «Лицей «Физико-техническая школа» города Обнинска (по согласованию).
5. Парамонов Денис Вячеславович – старший преподаватель кафедры французского языка, доцент кафедры истории федерального государственного бюджетного образовательного учреждения высшего образования «Калужский государственный университет им. К.Э. Циолковского», к.ф.н. (по согласованию).

история
1. Куликова Татьяна Геннадиевна – заместитель директора по учебно-воспитательной работе, учитель истории муниципального бюджетного общеобразовательного учреждения «Гимназия № 24» города Калуги, председатель жюри.
2. Антонова Ирина Михайловна – учитель истории муниципального бюджетного общеобразовательного учреждения «Средняя общеобразовательная школа № 7» города Калуги.
3. Артамонова Светлана Алексеевна – учитель истории муниципального бюд-

жетного общеобразовательного учреждения «Средняя общеобразовательная школа № 51» города Калуги.
4. Ахмедзянова Татьяна Евгеньевна – учитель истории муниципального бюджетного общеобразовательного учреждения «Средняя общеобразовательная школа № 25» города Калуги.
5. Багдасарян Валерий Валерьевич – учитель истории муниципального бюджетного общеобразовательного учреждения «Средняя общеобразовательная школа № 23» города Калуги.
6. Балан Надежда Николаевна – учитель истории муниципального бюджетного общеобразовательного учреждения «Средняя общеобразовательная школа № 12» города Калуги.
7. Болховитина Людмила Валентиновна – учитель истории муниципального бюджетного общеобразовательного учреждения «Средняя общеобразовательная школа № 11» города Калуги.
8. Булыга Ольга Викторовна – учитель истории муниципального бюджетного общеобразовательного учреждения «Средняя общеобразовательная школа № 6 имени А.С. Пушкина» города Калуги.
9. Геращенко Людмила Михайловна – учитель истории муниципального бюджетного общеобразовательного учреждения «Средняя общеобразовательная школа № 22» города Калуги.
10. Гладкова Елена Геннадьевна – учитель истории муниципального бюджетного общеобразовательного учреждения «Средняя общеобразовательная школа № 26» города Калуги.
11. Гудкова Наталья Александровна – учитель истории муниципального бюджетного общеобразовательного учреждения «Гимназия № 24» города Калуги.
12. Гусарова Ольга Николаевна – учитель истории муниципального бюджетного общеобразовательного учреждения «Средняя общеобразовательная школа № 10 с углубленным изучением отдельных предметов» города Калуги.
13. Демидова Ирина Олеговна – учитель истории муниципального бюджетного общеобразовательного учреждения «Средняя общеобразовательная школа № 7» города Калуги.
14. Демина Александра Николаевна – учитель истории муниципального бюджетного общеобразовательного учреждения «Средняя общеобразовательная школа № 45 имени Маршала Советского Союза Г.К. Жукова» города Калуги.
15. Демченко Максим Анатольевич – учитель истории муниципального бюджетного общеобразовательного учреждения «Средняя общеобразовательная школа № 22» города Калуги.
16. Доронина Дина Валерьевна – учитель истории муниципального бюджетного общеобразовательного учреждения «Средняя общеобразовательная школа № 14» города Калуги.
17. Дорохина Ольга Валерьевна – учитель истории муниципального бюджетного общеобразовательного учреждения «Средняя общеобразовательная школа № 46» города Калуги.
18. Емельяненко Ирина Вячеславовна – учитель истории муниципального бюджетного общеобразовательного учреждения «Лицей № 48» города Калуги.
19. Ераскина Татьяна Леонидовна – учитель истории муниципального бюджетного общеобразовательного учреждения «Средняя общеобразовательная школа № 23» города Калуги.
20. Ерохина Марина Михайловна – заместитель директора по учебно-воспитательной работе, учитель истории муниципального бюджетного общеобразовательного учреждения «Средняя общеобразовательная школа № 14» города Калуги.
21. Жохов Андрей Федорович – учитель истории муниципального бюджетного общеобразовательного учреждения «Средняя общеобразовательная школа № 21» города Калуги.
22. Жукова Ольга Ивановна – учитель истории автономной некоммерческой общеобразовательной организации «Калужская международная школа» (по согласованию).
23. Заступ Екатерина Александровна – заместитель директора по учебно-воспитательной работе, учитель истории муниципального бюджетного общеобразовательного учреждения «Средняя общеобразовательная школа № 22» города Калуги.
24. Ильина Дарья Александровна – учитель истории муниципального бюджетного общеобразовательного учреждения «Средняя общеобразовательная школа № 15» города Калуги.
25. Кайсаров Кирилл Евгеньевич – учитель истории муниципального бюджетного общеобразовательного учреждения «Средняя общеобразовательная школа № 33» города Калуги.
26. Каранина Арина Сергеевна – учитель истории муниципального бюджетного общеобразовательного учреждения «Средняя общеобразовательная школа № 46» города Калуги.
27. Караянова Татьяна Николаевна – учитель истории муниципального бюджетного общеобразовательного учреждения «Средняя общеобразовательная школа № 45 имени Маршала Советского Союза Г.К. Жукова» города Калуги.
28. Карнаухова Елена Николаевна – учитель истории муниципального бюджетного общеобразовательного учреждения «Средняя общеобразовательная школа № 1» города Калуги.
29. Козлова Лариса Леонидовна – учитель истории муниципального бюджетного общеобразовательного учреждения «Средняя общеобразовательная школа № 44» города Калуги.
30. Козлова Людмила Михайловна – учитель истории муниципального бюджетного общеобразовательного учреждения «Средняя общеобразовательная школа № 25» города Калуги.
31. Кораблева Татьяна Николаевна – учитель истории муниципального бюджетного общеобразовательного учреждения «Средняя общеобразовательная школа № 2 имени М.Ф. Колонтаева» города Калуги.
32. Корзанова Татьяна Викторовна – учитель истории муниципального бюджетного общеобразовательного учреждения «Лицей № 36» города Калуги.
33. Кох Евгений Александрович – учитель истории муниципального бюджетного общеобразовательного учреждения «Средняя общеобразовательная школа № 25» города Калуга.
34. Кудрявцева Ирина Львовна – учитель истории муниципального бюджетного общеобразовательного учреждения «Средняя общеобразовательная школа № 44» города Калуги.
35. Куриленко Наталья Юрьевна – учитель истории муниципального бюджетного общеобразовательного учреждения «Гимназия № 19» города Калуги.
36. Курков Владимир Вячеславович – доцент кафедры истории федерального государственного бюджетного образовательного учреждения высшего образования «Калужский государственный университет им. К.Э. Циолковского», к.и.н. (по согласованию).
37. Кывыржик Анастасия Сергеевна – учитель обществознания муниципального бюджетного общеобразовательного учреждения «Средняя общеобразовательная школа № 17» города Калуги.
38. Лешкевич Светлана Валерьевна – учитель истории муниципального бюджетного общеобразовательного учреждения «Лицей № 9 имени К.Э. Циолковского» города Калуги.
39. Ломако Михаил Игоревич – учитель истории муниципального бюджетного общеобразовательного учреждения «Средняя общеобразовательная школа № 46» города Калуги.
40. Матюнина Елена Николаевна – учитель истории муниципального бюджетного общеобразовательного учреждения «Средняя общеобразовательная школа № 4» города Калуги.
41. Миронова Ирина Николаевна – учитель истории муниципального бюджетного общеобразовательного учреждения «Средняя общеобразовательная школа № 46» города Калуги.
42. Михайлова Екатерина Евгеньевна – учитель истории муниципального бюджетного общеобразовательного учреждения «Средняя общеобразовательная школа № 17» города Калуги.
43. Морякова Надежда Васильевна – учитель истории муниципального бюджетного общеобразовательного учреждения «Средняя общеобразовательная школа № 45 имени Маршала Советского Союза Г.К. Жукова» города Калуги.
44. Мосина Татьяна Павловна – учитель истории муниципального бюджетного общеобразовательного учреждения «Средняя общеобразовательная школа № 38» города Калуги.
45. Новикова Ксения Александровна – учитель истории муниципального бюджетного общеобразовательного учреждения «Лицей № 9 имени К.Э. Циолковского» города Калуги.
46. Обрезкова Анна Витальевна – учитель истории муниципального бюджетного общеобразовательного учреждения «Средняя общеобразовательная школа № 10 с углубленным изучением отдельных предметов» города Калуги.
47. Петровская Олеся Владимировна – учитель истории муниципального бюджетного общеобразовательного учреждения «Средняя общеобразовательная школа № 31» города Калуги.
48. Пивченкова Мария Евгеньевна – учитель истории муниципального бюджетного общеобразовательного учреждения «Средняя общеобразовательная школа № 13» города Калуги.
49. Полугодин Андрей Дмитриевич – учитель истории муниципального бюджетного общеобразовательного учреждения «Средняя общеобразовательная школа № 50» города Калуги, к.и.н.
50. Прокопов Егор Юрьевич – учитель истории муниципального бюджетного общеобразовательного учреждения «Средняя общеобразовательная школа № 45 имени Маршала Советского Союза Г.К. Жукова» города Калуги.
51. Пузырева Татьяна Михайловна – учитель истории муниципального бюджетного общеобразовательного учреждения «Средняя общеобразовательная школа № 4» города Калуги.
52. Русина Гульнара Рашитовна – учитель истории муниципального бюджетного общеобразовательного учреждения «Средняя общеобразовательная школа № 49» города Калуги.
53. Самсонова Наталья Юрьевна – заместитель директора по учебно-воспитательной работе, учитель истории муниципального бюджетного общеобразовательного учреждения «Средняя общеобразовательная школа № 7» города Калуги.
54. Тихонов Владимир Викторович – учитель истории муниципального бюджетного общеобразовательного учреждения «Средняя общеобразовательная школа № 46» города Калуги.
55. Филоненко Елена Олеговна – учитель истории муниципального бюджетного общеобразовательного учреждения «Средняя общеобразовательная школа № 18» города Калуги.
56. Хохлова Валентина Павловна – учитель истории муниципального бюджетного общеобразовательного учреждения «Средняя общеобразовательная школа № 31» города Калуги.
57. Чернова Елена Николаевна – учитель истории муниципального бюджетного общеобразовательного учреждения «Средняя общеобразовательная школа № 21» города Калуги.
58. Черняева Алла Петровна – учитель истории муниципального бюджетного общеобразовательного учреждения «Средняя общеобразовательная школа № 26» города Калуги.
59. Чибисова Елена Павловна – учитель истории муниципального бюджетного общеобразовательного учреждения «Средняя общеобразовательная школа № 13» города Калуги.
60. Швыркова Елена Вениаминовна – учитель истории муниципального бюджетного общеобразовательного учреждения «Средняя общеобразовательная школа № 41» города Калуг

итальянский язык

1. Давтян Джанита Валерьевна – учитель иностранного языка негосударственного общеобразовательного частного учреждения «Средняя общеобразовательная школа «Радуга», председатель жюри (по согласованию).
2. Бутько Юлия Валерьевна – доцент кафедры романских языков федерального государственного бюджетного образовательного учреждения высшего образования «Ярославский государственный педагогический университет им. К.Д. Ушинского», к.ф.н. (по согласованию).
3. Крючкова Екатерина Александровна – заместитель директора по учебно-воспитательной работе, учитель иностранных языков муниципального бюджетного общеобразовательного учреждения «Лицей № 9 имени К.Э. Циолковского» города Калуги.
4. Ларкина Наталья Владимировна – методист муниципального бюджетного учреждения «Центр психолого-педагогической, медицинской и социальной помощи «Стратегия» города Калуги.
5. Тюлькина Анастасия Анатольевна – старший преподаватель кафедры подготовки преподавателей редких языков Федерального государственного бюджетного образовательного учреждения высшего образования «Московский государственный лингвистический университет» (по согласованию).

китайский язык

1. Карачун Екатерина Александровна – учитель китайского языка муниципального бюджетного общеобразовательного учреждения «Гимназия № 24» города Калуги, председатель жюри.
2. Пучкова Анна Владимировна – директор института лингвистики и мировых языков федерального государственного бюджетного образовательного учреждения высшего образования «Калужский государственный университет им. К.Э. Циолковского», к.ф.н. (по согласованию).
3. Синкевич Виктория Игоревна – заместитель директора по учебно-воспитательной работе, учитель китайского языка муниципального бюджетного общеобразовательного учреждения «Средняя общеобразовательная школа № 26» города Калуги.
4. Ткачева Юлия Сергеевна – доцент кафедры английского языка федерального государственного бюджетного образовательного учреждения высшего об-

разования «Калужский государственный университет им. К.Э. Циолковского», к.ф.н. (по согласованию).
5. Белоножко Анна Николаевна – заместитель директора по учебно-воспитательной работе, учитель иностранного языка муниципального бюджетного общеобразовательного учреждения «Средняя общеобразовательная школа № 31» города Калуга.

литература

1. Ильюхина Анна Александровна – учитель русского языка и литературы муниципального бюджетного общеобразовательного учреждения «Средняя общеобразовательная школа № 29» города Калуги, председатель жюри.
2. Авдеева Надежда Николаевна – учитель русского языка и литературы муниципального бюджетного общеобразовательного учреждения «Лицей № 36» города Калуги.
3. Алехина Елена Александровна – учитель русского языка и литературы муниципального бюджетного общеобразовательного учреждения «Средняя общеобразовательная школа № 13» города Калуги.
4. Билецкая Алла Николаевна – учитель русского языка и литературы муниципального бюджетного общеобразовательного учреждения «Средняя общеобразовательная школа № 46» города Калуги.
5. Вербовецкая Алина Дмитриевна – учитель русского языка и литературы муниципального бюджетного общеобразовательного учреждения «Средняя общеобразовательная школа № 11» города Калуги.
6. Викулова Галина Львовна – учитель русского языка и литературы муниципального бюджетного общеобразовательного учреждения «Средняя общеобразовательная школа № 47» города Калуги.
7. Высокович Ксения Олеговна – доцент кафедры литературы федерального государственного бюджетного образовательного учреждения высшего образования «Калужский государственный университет им. К.Э. Циолковского», к.ф.н. (по согласованию).
8. Галицкая Виктория Сергеевна – учитель русского языка и литературы муниципального бюджетного общеобразовательного учреждения «Средняя общеобразовательная школа № 22» город Калуги.
9. Гончарова Елизавета Евгеньевна – учитель русского языка и литературы муниципального бюджетного общеобразовательного учреждения «Средняя общеобразовательная школа № 31» города Калуги.
10. Гришкина Татьяна Леонидовна – учитель русского языка и литературы муниципального бюджетного общеобразовательного учреждения «Средняя общеобразовательная школа № 10 с углубленным изучением отдельных предметов» города Калуги.
11. Дедова Людмила Леонидовна – учитель русского языка и литературы муниципального бюджетного общеобразовательного учреждения «Средняя общеобразовательная школа № 41» города Калуги.
12. Дикова Ирина Викторовна – учитель русского языка и литературы муниципального бюджетного общеобразовательного учреждения «Средняя общеобразовательная школа № 2 имени М.Ф. Колонтаева» города Калуги.
13. Заверина Наталия Васильевна – учитель русского языка и литературы муниципального бюджетного общеобразовательного учреждения «Средняя общеобразовательная школа № 29» города Калуги.
14. Згулкина Наталья Сергеевна – учитель русского языка и литературы муниципального бюджетного общеобразовательного учреждения «Средняя общеобразовательная школа № 18» города Калуги.
15. Ивашкина Елена Сергеевна – учитель русского языка и литературы муниципального бюджетного общеобразовательного учреждения «Средняя общеобразовательная школа № 6 имени А.С. Пушкина» города Калуги.
16. Кузенкова Юлия Валерьевна – учитель русского языка и литературы муниципального бюджетного общеобразовательного учреждения «Средняя общеобразовательная школа № 12» города Калуги.
17. Кузнецова Александра Владимировна – учитель русского языка и литературы муниципального бюджетного общеобразовательного учреждения «Средняя общеобразовательная школа № 8 имени А.А. Матюшина» города Калуги.
18. Кулачкова Ирина Михайловна – учитель русского языка и литературы муниципального бюджетного общеобразовательного учреждения «Лицей № 9 имени К.Э. Циолковского» города Калуги.
19. Кучина Наталия Викторовна – заместитель директора по учебно-воспитательной работе, учитель русского языка и литературы муниципального бюджетного общеобразовательного учреждения «Средняя общеобразовательная школа № 10 с углубленным изучением отдельных предметов» города Калуги.
20. Налисник Мария Владимировна – учитель русского языка и литературы муниципального бюджетного общеобразовательного учреждения «Средняя общеобразовательная школа № 4» города Калуги.
21. Ломова Алиса Вячеславовна – заместитель директора по учебно-воспитательной работе, учитель русского языка и литературы муниципального бюджетного общеобразовательного учреждения «Лицей № 48» города Калуги.
22. Лотоцкая Яна Геннадьевна – учитель русского языка и литературы муниципального бюджетного общеобразовательного учреждения «Средняя общеобразовательная школа № 44» города Калуги.
23. Молоканова Ольга Михайловна – учитель русского языка и литературы муниципального бюджетного общеобразовательного учреждения «Основная общеобразовательная школа № 35» города Калуги.
24. Морозова Екатерина Алексеевна – учитель русского языка и литературы муниципального бюджетного общеобразовательного учреждения «Средняя общеобразовательная школа № 18» города Калуги.
25. Осипенко Анастасия Ивановна – учитель русского языка и литературы муниципального бюджетного общеобразовательного учреждения «Средняя общеобразовательная школа № 25» города Калуги.
26. Осипова Надежда Юрьевна – учитель русского языка и литературы муниципального бюджетного общеобразовательного учреждения «Средняя общеобразовательная школа № 10 с углубленным изучением отдельных предметов» города Калуги.
27. Романов Алексей Владимирович – учитель русского языка и литературы муниципального бюджетного общеобразовательного учреждения «Лицей № 36» города Калуги.
28. Ромахина Ирина Николаевна – учитель русского языка и литературы муниципального бюджетного общеобразовательного учреждения «Средняя общеобразовательная школа № 3 им. Г.В. Зимина» города Калуги.
29. Рыбакова Елена Николаевна – учитель русского языка и литературы муниципального бюджетного общеобразовательного учреждения «Гимназия № 24» города Калуги.
30. Садова Татьяна Викторовна – учитель русского языка и литературы муниципального бюджетного общеобразовательного учреждения «Средняя общеобразовательная школа № 5» города Калуги.
31. Семина Елена Вячеславовна – учитель русского языка и литературы муниципального бюджетного общеобразовательного учреждения «Средняя общеобразовательная школа № 49» города Калуги.
32. Серегина Юлия Алексеевна – учитель русского языка и литературы муниципального бюджетного общеобразовательного учреждения «Средняя общеобразовательная школа № 15» города Калуги.
33. Силаева Наталья Алексеевна – учитель русского языка и литературы муниципального бюджетного общеобразовательного учреждения «Средняя общеобразовательная школа № 4» города Калуги.
34. Сыскова Татьяна Ивановна – учитель русского языка и литературы муниципального бюджетного общеобразовательного учреждения «Средняя общеобразовательная школа № 23» города Калуги.
35. Табашникова Елена Владимировна – учитель русского языка и литературы муниципального бюджетного общеобразовательного учреждения «Средняя общеобразовательная школа № 49» города Калуги.
36. Таганцева Юлия Валерьевна – учитель русского языка и литературы муниципального бюджетного общеобразовательного учреждения «Средняя общеобразовательная школа № 45 имени Маршала Советского Союза Г.К. Жукова» города Калуги.
37. Таращук Анастасия Сергеевна – учитель русского языка и литературы муниципального бюджетного общеобразовательного учреждения «Гимназия № 19» города Калуги.
38. Терехова Елена Владимировна – учитель русского языка и литературы муниципального бюджетного общеобразовательного учреждения «Средняя общеобразовательная школа № 21» города Калуги.
39. Торина Елена Владимировна – учитель русского языка и литературы муниципального бюджетного общеобразовательного учреждения «Средняя общеобразовательная школа № 12» города Калуги.
40. Фотина Марина Викторовна – учитель русского языка и литературы частного общеобразовательного учреждения «Православная гимназия в г. Калуге» (по согласованию).
41. Шатохина Галина Михайловна – учитель русского языка и литературы муниципального бюджетного общеобразовательного учреждения «Средняя общеобразовательная школа № 15» города Калуги.
42. Шляхтова Виктория Викторовна – учитель русского языка и литературы муниципального бюджетного общеобразовательного учреждения «Средняя общеобразовательная школа № 4» города Калуги.
43. Хабас Татьяна Николаевна – учитель русского языка и литературы муниципального бюджетного общеобразовательного учреждения «Средняя общеобразовательная школа № 23» города Калуги.
44. Чибисова Татьяна Юрьевна – учитель русского языка и литературы муниципального бюджетного общеобразовательного учреждения «Средняя общеобразовательная школа № 3 им. Г.В. Зимина» города Калуги.
45. Чолахсаева Елена Ваговна – заместитель директора по учебно-воспитательной работе, учитель русского языка и литературы муниципального бюджетного общеобразовательного учреждения «Средняя общеобразовательная школа № 10 с углубленным изучением отдельных предметов» города Калуги.
46. Янкина Мария Николаевна – учитель русского языка и литературы муниципального бюджетного общеобразовательного учреждения «Средняя общеобразовательная школа № 17» города Калуги.

математика

1. Орешкова Елена Валерьевна – заместитель директора по учебно-воспитательной работе, учитель математики муниципального бюджетного общеобразовательного учреждения «Лицей № 9 имени К.Э. Циолковского» города Калуги, председатель жюри.
2. Алмазова Татьяна Александровна – доцент кафедры физики и математики федерального государственного бюджетного образовательного учреждения высшего образования «Калужский государственный университет им. К.Э. Циолковского», к.п.н. (по согласованию).
3. Астахова Елена Александровна – учитель математики муниципального бюджетного общеобразовательного учреждения «Средняя общеобразовательная школа № 25» города Калуги.
4. Буда Вероника Владимировна – учитель математики муниципального бюджетного общеобразовательного учреждения «Средняя общеобразовательная школа № 6 имени А.С. Пушкина» города Калуги.
5. Бузунова Джульета Сергеевна – учитель математики муниципального бюджетного общеобразовательного учреждения «Средняя общеобразовательная школа № 15» города Калуги.
6. Васенкова Ольга Владимировна – заместитель директора по учебно-воспитательной работе, учитель математики бюджетного общеобразовательного учреждения «Средняя общеобразовательная школа № 43» города Калуги.
7. Волкова Оксана Викториновна – учитель математики муниципального бюджетного общеобразовательного учреждения «Средняя общеобразовательная школа № 45 имени Маршала Советского Союза Г.К. Жукова» города Калуги.
8. Гагарочкина Алла Константиновна – учитель математики муниципального бюджетного общеобразовательного учреждения «Гимназия № 19» города Калуги.
9. Глазкова Ирина Николаевна – учитель математики муниципального бюджетного общеобразовательного учреждения «Средняя общеобразовательная школа № 23» города Калуги.
10. Данилочкина Анастасия Владиславовна – учитель математики муниципального бюджетного общеобразовательного учреждения «Средняя общеобразовательная школа № 12» города Калуги.
11. Гуляева Надежда Васильевна – учитель математики муниципального бюджетного общеобразовательного учреждения «Средняя общеобразовательная школа № 51» города Калуги.
12. Деева Наталия Александровна – учитель математики муниципального бюджетного общеобразовательного учреждения «Гимназия № 24» города Калуги.
13. Дубова Марина Александровна – учитель математики муниципального бюджетного общеобразовательного учреждения «Средняя общеобразовательная школа № 21» города Калуги.
14. Егорова Екатерина Николаевна – учитель математики муниципального бюджетного общеобразовательного учреждения «Средняя общеобразовательная школа № 12» города Калуги.
15. Елунина Ольга Валентиновна – учитель математики муниципального бюджетного общеобразовательного учреждения «Средняя общеобразовательная школа № 25» города Калуги.
16. Еремина Галина Михайловна – учитель математики муниципального бюджетного общеобразовательного учреждения «Средняя общеобразовательная школа № 46» города Калуги.
17. Ермакова Вероника Геннадьевна – учитель математики муниципального бюджетного общеобразовательного учреждения «Лицей № 9 имени К.Э. Циолковского» города Калуги.

18. Зобова Наталья Владимировна – учитель математики муниципального бюджетного общеобразовательного учреждения «Средняя общеобразовательная школа № 22» города Калуги.
19. Зорина Татьяна Юрьевна – учитель математики муниципального бюджетного общеобразовательного учреждения «Средняя общеобразовательная школа № 7» города Калуги.
20. Зыкова Ирина Игоревна – учитель математики муниципального бюджетного общеобразовательного учреждения «Средняя общеобразовательная школа № 31» города Калуги.
21. Иванова Юлия Владимировна – учитель математики муниципального бюджетного общеобразовательного учреждения «Средняя общеобразовательная школа № 22» города Калуги.
22. Игнатенко Татьяна Александровна – учитель математики муниципального бюджетного общеобразовательного учреждения «Средняя общеобразовательная школа № 18» города Калуги.
23. Колесова Анна Михайловна – учитель математики муниципального бюджетного общеобразовательного учреждения «Средняя общеобразовательная школа № 15» города Калуги.
24. Куркина Татьяна Сергеевна – учитель математики муниципального бюджетного общеобразовательного учреждения «Средняя общеобразовательная школа № 13»города Калуги.
25. Макарова Марина Николаевна – учитель математики муниципального бюджетного общеобразовательного учреждения «Средняя общеобразовательная школа № 4» города Калуги.
26. Мончаковская Наталья Станиславовна – учитель математики муниципального бюджетного общеобразовательного учреждения «Средняя общеобразовательная школа № 5» города Калуги.
27. Морозова Ольга Игоревна – учитель математики муниципального бюджетного общеобразовательного учреждения «Средняя общеобразовательная школа № 2 имени М.Ф. Колонтаева» города Калуги.
28. Несоленая Екатерина Николаевна – учитель математики муниципального бюджетного общеобразовательного учреждения «Средняя общеобразовательная школа № 10 с углубленным изучением отдельных предметов» города Калуги.
29. Никишова Елена Борисовна – учитель математики муниципального бюджетного общеобразовательного учреждения «Средняя общеобразовательная школа № 46» города Калуги.
30. Ничеговская Светлана Николаевна – учитель математики муниципального бюджетного общеобразовательного учреждения «Средняя общеобразовательная школа № 33» города Калуги.
31. Новикова Елена Николаевна – учитель математики муниципального бюджетного общеобразовательного учреждения «Средняя общеобразовательная школа № 51» города Калуги.
32. Олейник Ирина Александровна – учитель математики муниципального бюджетного общеобразовательного учреждения «Средняя общеобразовательная школа № 18» города Калуги.
33. Регеда Елена Анатольевна – учитель математики муниципального бюджетного общеобразовательного учреждения «Средняя общеобразовательная школа № 13» города Калуги.
34. Романова Татьяна Анатольевна – учитель математики муниципального бюджетного общеобразовательного учреждения «Средняя общеобразовательная школа № 50» города Калуги.
35. Рязанцева Елена Анатольевна – учитель математики муниципального бюджетного общеобразовательного учреждения «Средняя общеобразовательная школа № 17» города Калуги.
36. Самсонова Наталья Николаевна – учитель математики муниципального бюджетного общеобразовательного учреждения «Средняя общеобразовательная школа № 8 имени А.А. Матюшина» города Калуги.
37. Скоробогатая Ольга Геннадьевна – учитель математики муниципального бюджетного общеобразовательного учреждения «Средняя общеобразовательная школа № 6 имени А.С. Пушкина» города Калуги.
38. Сорокина Лилия Викторовна – учитель математики муниципального бюджетного общеобразовательного учреждения «Средняя общеобразовательная школа № 46» города Калуги.
39. Тимоничева Тамара Олеговна – учитель математики муниципального бюджетного общеобразовательного учреждения «Средняя общеобразовательная школа № 37» города Калуги.
40. Филатова Надежда Викторовна – учитель математики муниципального бюджетного общеобразовательного учреждения «Средняя общеобразовательная школа № 45 имени Маршала Советского Союза Г.К. Жукова» города Калуги.
41. Фисенко Ирина Андреевна – учитель математики муниципального бюджетного общеобразовательного учреждения «Средняя общеобразовательная школа № 12» города Калуги.
42. Шапкина Татьяна Васильевна – учитель математики муниципального бюджетного общеобразовательного учреждения «Средняя общеобразовательная школа № 30» города Калуги.
43. Никонова Диана Олеговна – учитель математики муниципального бюджетного общеобразовательного учреждения «Гимназия № 24» города Калуги.

немецкий язык

1. Аксенова Оксана Викторовна – учитель немецкого языка муниципального бюджетного общеобразовательного учреждения «Средняя общеобразовательная школа № 22» города Калуги, председатель жюри.
2. Болдырева Ирина Александровна – учитель немецкого языка муниципального бюджетного общеобразовательного учреждения «Средняя общеобразовательная школа № 10 с углубленным изучением отдельных предметов» города Калуги.
3. Глебова Татьяна Анатольевна – заместитель директора по учебно-воспитательной работе, учитель иностранных языков муниципального бюджетного общеобразовательного учреждения «Средняя общеобразовательная школа № 15» города Калуги.
4. Жукова Людмила Викторовна – учитель немецкого языка муниципального бюджетного общеобразовательного учреждения «Средняя общеобразовательная школа № 10 с углубленным изучением отдельных предметов» города Калуги.
5. Котоврасов Владимир Владимирович – учитель немецкого языка муниципального бюджетного общеобразовательного учреждения «Лицей № 48» города Калуги.
6. Савинова Наталия Станиславовна – учитель немецкого языка муниципального бюджетного общеобразовательного учреждения «Средняя общеобразовательная школа № 10 с углубленным изучением отдельных предметов» города Калуги.
7. Селиванова Ирина Викторовна – учитель немецкого языка муниципального бюджетного общеобразовательного учреждения «Средняя общеобразовательная школа № 46» города Калуги.
8. Ткачева Юлия Сергеевна – доцент кафедры английского языка федерального государственного бюджетного образовательного учреждения высшего образования «Калужский государственный университет им. К.Э. Циолковского», к.ф.н. (по согласованию).
9. Юнина Елена Владимировна – учитель немецкого языка муниципального бюджетного общеобразовательного учреждения «Гимназия № 24» города Калуги.

обществознание

1. Ширякова Маргарита Алексеевна – учитель обществознания муниципального бюджетного общеобразовательного учреждения «Средняя общеобразовательная школа № 50» города Калуги, председатель жюри.
2. Абашева Анна Дмитриевна – учитель обществознания муниципального бюджетного общеобразовательного учреждения «Средняя общеобразовательная школа № 6 имени А.С. Пушкина» города Калуги.
3. Агеева Галина Викторовна – учитель обществознания муниципального бюджетного общеобразовательного учреждения «Средняя общеобразовательная школа № 33» города Калуги.
4. Антонова Ирина Михайловна – учитель обществознания муниципального бюджетного общеобразовательного учреждения «Средняя общеобразовательная школа № 7» города Калуги.
5. Багдасарян Валерий Валерьевич – учитель обществознания муниципального бюджетного общеобразовательного учреждения «Средняя общеобразовательная школа № 23» города Калуги.
6. Волкова Людмила Геннадьевна – учитель обществознания частного образовательного учреждения «Православная гимназия в г. Калуге» (по согласованию).
7. Геращенко Людмила Михайловна – учитель обществознания муниципального бюджетного общеобразовательного учреждения «Средняя общеобразовательная школа № 22» города Калуги.
8. Гладкова Елена Геннадиевна – учитель обществознания муниципального бюджетного общеобразовательного учреждения «Средняя общеобразовательная школа № 26» города Калуги.
9. Гудкова Наталия Александровна – учитель истории муниципального бюджетного общеобразовательного учреждения «Гимназия № 24» города Калуги.
10. Гусарова Ольга Николаевна – учитель обществознания муниципального бюджетного общеобразовательного учреждения «Средняя общеобразовательная школа № 10 с углубленным изучением отдельных предметов» города Калуги.
11. Демидова Ирина Олеговна – учитель обществознания муниципального бюджетного общеобразовательного учреждения «Средняя общеобразовательная школа № 7» города Калуги.
12. Демченко Максим Анатольевич – учитель обществознания муниципального бюджетного общеобразовательного учреждения «Средняя общеобразовательная школа № 22» города Калуги.
13. Доронина Дина Валерьевна – учитель обществознания муниципального бюджетного общеобразовательного учреждения «Средняя общеобразовательная школа № 14» города Калуги.
14. Дорохина Ольга Валерьевна – учитель обществознания муниципального бюджетного общеобразовательного учреждения «Средняя общеобразовательная школа № 46» города Калуги.
15. Емельяненко Ирина Вячеславовна – учитель обществознания муниципального бюджетного общеобразовательного учреждения «Лицей № 48» города Калуги.
16. Ераскина Татьяна Леонидовна – учитель обществознания муниципального бюджетного общеобразовательного учреждения «Средняя общеобразовательная школа № 23» города Калуги.
17. Жохов Андрей Федорович – учитель обществознания муниципального бюджетного общеобразовательного учреждения «Средняя общеобразовательная школа № 21» города Калуги.
18. Жукова Ольга Ивановна – учитель истории автономной некоммерческой общеобразовательной организации «Калужская международная школа» (по согласованию).
19. Заступ Екатерина Александровна – заместитель директора по учебно-воспитательной работе, учитель обществознания муниципального бюджетного общеобразовательного учреждения «Средняя общеобразовательная школа № 22» города Калуги.
20. Зверькова Нина Сергеевна – учитель обществознания муниципального бюджетного общеобразовательного учреждения «Средняя общеобразовательная школа № 12» города Калуги.
21. Ивашкина Анна Робертовна – заместитель директора по воспитательной работе, учитель обществознания муниципального бюджетного общеобразовательного учреждения «Средняя общеобразовательная школа № 13» города Калуги.
22. Кайсаров Кирилл Евгеньевич – учитель обществознания муниципального бюджетного общеобразовательного учреждения «Средняя общеобразовательная школа № 33» города Калуги.
23. Караянова Татьяна Николаевна – учитель обществознания муниципального бюджетного общеобразовательного учреждения «Средняя общеобразовательная школа № 45 имени Маршала Советского Союза Г.К. Жукова» города Калуги.
24. Карнаухова Елена Николаевна – учитель обществознания муниципального бюджетного общеобразовательного учреждения «Средняя общеобразовательная школа № 1» города Калуги.
25. Кобякова Светлана Владимировна – учитель обществознания муниципального бюджетного общеобразовательного учреждения «Основная общеобразовательная школа № 35» города Калуги.
26. Коваленко Евгений Олегович – заместитель директора по учебно-воспитательной работе, учитель обществознания муниципального бюджетного общеобразовательного учреждения «Средняя общеобразовательная школа № 13» города Калуги.
27. Кораблева Татьяна Николаевна – учитель обществознания муниципального бюджетного общеобразовательного учреждения «Средняя общеобразовательная школа № 2 имени М.Ф. Колонтаева» города Калуги.
28. Козлова Лариса Леонидовна – учитель обществознания муниципального бюджетного общеобразовательного учреждения «Средняя общеобразовательная школа № 44» города Калуги.
29. Козлова Людмила Михайловна – учитель обществознания муниципального бюджетного общеобразовательного учреждения «Средняя общеобразовательная школа № 25» города Калуги.
30. Королева Наталья Яковлевна – учитель обществознания муниципального бюджетного общеобразовательного учреждения «Средняя общеобразовательная школа № 12» города Калуги.
31. Кретова Оксана Владимировна – учитель обществознания муниципального бюджетного общеобразовательного учреждения «Лицей № 36» города Калуги.
32. Кругова Оксана Владимировна – учитель обществознания муниципального

бюджетного общеобразовательного учреждения «Средняя общеобразовательная школа № 3 им. Г.В. Зимина» города Калуги.
33. Кудрявцева Ирина Львовна – учитель обществознания муниципального бюджетного общеобразовательного учреждения «Средняя общеобразовательная школа № 44» города Калуги.
34. Курков Владимир Вячеславович – доцент кафедры истории федерального государственного бюджетного образовательного учреждения высшего образования «Калужский государственный университет им. К.Э. Циолковского», к.и.н. (по согласованию).
35. Кускова Любовь Сергеевна – учитель обществознания муниципального бюджетного общеобразовательного учреждения «Средняя общеобразовательная школа № 45 имени Маршала Советского Союза Г.К. Жукова» города Калуги.
36. Кывыржик Анастасия Сергеевна – учитель обществознания муниципального бюджетного общеобразовательного учреждения «Средняя общеобразовательная школа № 17» города Калуги.
37. Луканина Светлана Емельяновна – заместитель директора по учебно-воспитательной работе, учитель обществознания муниципального бюджетного общеобразовательного учреждения «Лицей № 36» города Калуги.
38. Матюнина Елена Николаевна – учитель обществознания муниципального бюджетного общеобразовательного учреждения «Средняя общеобразовательная школа № 4» города Калуги.
39. Миронова Ирина Николаевна – учитель обществознания муниципального бюджетного общеобразовательного учреждения «Средняя общеобразовательная школа № 46» города Калуги.
40. Михайлова Екатерина Евгеньевна – учитель обществознания муниципального бюджетного общеобразовательного учреждения «Средняя общеобразовательная школа № 17» города Калуги.
41. Мосина Татьяна Павловна – учитель обществознания муниципального бюджетного общеобразовательного учреждения «Средняя общеобразовательная школа № 38» города Калуги.
42. Обрезкова Анна Витальевна – учитель обществознания муниципального бюджетного общеобразовательного учреждения «Средняя общеобразовательная школа № 10 с углубленным изучением отдельных предметов» города Калуги.
43. Погорелкина Валентина Анатольевна – учитель обществознания муниципального бюджетного образовательного учреждения «Средняя общеобразовательная школа № 8 имени А.А. Матюшина» города Калуги.
44. Полугодин Андрей Дмитриевич – учитель обществознания муниципального бюджетного общеобразовательного учреждения «Средняя общеобразовательная школа № 50» города Калуги, к.и.н.
45. Прокопов Егор Юрьевич – учитель обществознания муниципального бюджетного общеобразовательного учреждения «Средняя общеобразовательная школа № 45 имени Маршала Советского Союза Г.К. Жукова» города Калуги.
46. Пузырева Татьяна Михайловна – учитель обществознания муниципального бюджетного общеобразовательного учреждения «Средняя общеобразовательная школа № 4» города Калуги.
47. Русина Гульнара Рашитовна – учитель обществознания муниципального бюджетного общеобразовательного учреждения «Средняя общеобразовательная школа № 49» города Калуги.
48. Самсонова Наталья Юрьевна – заместитель директора по учебно-воспитательной работе, учитель истории муниципального бюджетного общеобразовательного учреждения «Средняя общеобразовательная школа № 7» города Калуги.
49. Сидорова Людмила Викторовна – учитель обществознания муниципального бюджетного общеобразовательного учреждения «Средняя общеобразовательная школа № 11» города Калуги.
50. Тихонов Владимир Викторович – учитель обществознания муниципального бюджетного общеобразовательного учреждения «Средняя общеобразовательная школа № 46» города Калуги.
51. Филоненко Елена Олеговна – учитель обществознания муниципального бюджетного общеобразовательного учреждения «Средняя общеобразовательная школа № 18» города Калуги.
52. Хомяк Ирина Рустамовна – учитель обществознания муниципального бюджетного общеобразовательного учреждения «Средняя общеобразовательная школа № 2 имени М.Ф. Колонтаева» города Калуги.
53. Хохлова Валентина Павловна – учитель обществознания муниципального бюджетного общеобразовательного учреждения «Средняя общеобразовательная школа № 31» города Калуги.
54. Чибисова Елена Павловна – учитель обществознания муниципального бюджетного общеобразовательного учреждения «Средняя общеобразовательная школа № 13» города Калуги.

основы безопасности и защиты Родины

1. Шевченко Константин Андреевич – методист муниципального бюджетного учреждения «Центр психолого-педагогической, медицинской и социальной помощи «Стратегия» города Калуги, председатель жюри.
2. Абдалов Абдулла Садуллаевич – учитель основ безопасности и защиты Родины муниципального бюджетного общеобразовательного учреждения «Средняя общеобразовательная школа № 45 имени Маршала Советского Союза Г.К. Жукова» города Калуги.
3. Блоха Сергей Ильич – учитель основ безопасности и защиты Родины муниципального бюджетного общеобразовательного учреждения «Средняя общеобразовательная школа № 46» города Калуги.
4. Бычкова Светлана Александровна – учитель основ безопасности и защиты Родины муниципального бюджетного общеобразовательного учреждения «Гимназия № 19» города Калуги.
5. Виноградов Александр Геннадьевич – учитель основ безопасности и защиты Родины муниципального бюджетного общеобразовательного учреждения «Средняя общеобразовательная школа № 23» города Калуги.
6. Зятев Игорь Васильевич – учитель основ безопасности и защиты Родины муниципального бюджетного общеобразовательного учреждения «Лицей № 36» города Калуги.
7. Карпова Ольга Ивановна – учитель основ безопасности и защиты Родины муниципального бюджетного общеобразовательного учреждения «Средняя общеобразовательная школа № 12» города Калуги.
8. Королев Сергей Андреевич – учитель основ безопасности и защиты Родины муниципального бюджетного общеобразовательного учреждения «Средняя общеобразовательная школа № 37» города Калуги.
9. Красильников Виталий Дмитриевич – учитель основ безопасности и защиты Родины муниципального бюджетного общеобразовательного учреждения «Средняя общеобразовательная школа № 47» города Калуги.
10. Кривошеина Ольга Анатольевна – учитель основ безопасности и защиты Родины муниципального бюджетного общеобразовательного учреждения «Средняя общеобразовательная школа № 25» города Калуги.
11. Кругова Оксана Владимировна – учитель основ безопасности и защиты Родины муниципального бюджетного общеобразовательного учреждения «Средняя общеобразовательная школа № 3 им. Г.В. Зимина» города Калуги.
12. Лутченко Александр Сергеевич – учитель основ безопасности и защиты Родины муниципального бюджетного общеобразовательного учреждения «Средняя общеобразовательная школа № 17» города Калуги.
13. Николаев Алексей Нурмаметович – учитель основ безопасности и защиты Родины муниципального бюджетного общеобразовательного учреждения «Средняя общеобразовательная школа № 50» города Калуги.
14. Николаева Ирина Олеговна – учитель основ безопасности и защиты Родины муниципального бюджетного общеобразовательного учреждения «Средняя общеобразовательная школа № 31» города Калуги.
15. Перевезенцева Елена Юрьевна – учитель основ безопасности и защиты Родины муниципального бюджетного общеобразовательного учреждения «Средняя общеобразовательная школа № 30» города Калуги.
16. Пуговкин Алексей Иванович – учитель основ безопасности и защиты Родины муниципального бюджетного общеобразовательного учреждения «Средняя общеобразовательная школа № 49» города Калуги.
17. Ранич Елена Владимирович – учитель основ безопасности и защиты Родины муниципального бюджетного общеобразовательного учреждения «Гимназия № 24» города Калуги.
18. Романенко Алексей Юрьевич – учитель основ безопасности и защиты Родины муниципального бюджетного общеобразовательного учреждения «Средняя общеобразовательная школа № 51» города Калуги.
19. Соломатникова Наталья Григорьевна – доцент кафедры методики физического воспитания и оздоровительных технологий федерального государственного бюджетного образовательного учреждения высшего образования «Калужский государственный университет им. К.Э. Циолковского» (по согласованию).
20. Туманов Денис Владимирович – учитель основ безопасности и защиты Родины муниципального бюджетного общеобразовательного учреждения «Средняя общеобразовательная школа № 14» города Калуги.
21. Ульянов Дмитрий Владимирович – учитель основ безопасности и защиты Родины муниципального бюджетного общеобразовательного учреждения «Средняя общеобразовательная школа № 21» города Калуги.
22. Шилкина Наталия Геннадиевна – заместитель директора по воспитательной работе, учитель основ безопасности и защиты Родины муниципального бюджетного общеобразовательного учреждения «Средняя общеобразовательная школа № 2 имени М.Ф. Колонтаева» города Калуги.

право

1. Антонова Марина Викторовна – учитель обществознания муниципального бюджетного общеобразовательного учреждения «Средняя общеобразовательная школа № 26» города Калуги, председатель жюри.
2. Агафонцева Анжелика Вадимовна – учитель обществознания муниципального бюджетного общеобразовательного учреждения «Средняя общеобразовательная школа № 45 имени Маршала Советского Союза Г.К. Жукова» города Калуги.
3. Антонова Ирина Михайловна – учитель обществознания муниципального бюджетного общеобразовательного учреждения «Средняя общеобразовательная школа № 7» города Калуги.
4. Артёмова Юлия Сергеевна – учитель обществознания муниципального бюджетного общеобразовательного учреждения «Средняя общеобразовательная школа № 5» города Калуги.
5. Ахметзянова Татьяна Евгеньевна – учитель обществознания муниципального бюджетного общеобразовательного учреждения «Средняя общеобразовательная школа № 25» города Калуги.
6. Болховитина Людмила Валентиновна – учитель обществознания муниципального бюджетного общеобразовательного учреждения «Средняя общеобразовательная школа № 11» города Калуги.
7. Гладкова Елена Геннадиевна – учитель обществознания муниципального бюджетного общеобразовательного учреждения «Средняя общеобразовательная школа № 26» города Калуги.
8. Демидова Ирина Олеговна – учитель обществознания муниципального бюджетного общеобразовательного учреждения «Средняя общеобразовательная школа № 7» города Калуги.
9. Емельяненко Ирина Вячеславовна – учитель обществознания муниципального бюджетного общеобразовательного учреждения «Лицей № 48» города Калуги.
10. Ераскина Татьяна Леонидовна – учитель обществознания муниципального бюджетного общеобразовательного учреждения «Средняя общеобразовательная школа № 23» города Калуги.
11. Ерохина Марина Михайловна – заместитель директора по учебно-воспитательной работе, учитель обществознания муниципального бюджетного общеобразовательного учреждения «Средняя общеобразовательная школа № 14» города Калуги.
12. Жукова Ольга Ивановна – учитель истории автономной некоммерческой общеобразовательной организации «Калужская международная школа» (по согласованию).
13. Зверькова Нина Сергеевна – учитель обществознания муниципального бюджетного общеобразовательного учреждения «Средняя общеобразовательная школа № 12» города Калуги.
14. Караянова Татьяна Николаевна – учитель обществознания муниципального бюджетного общеобразовательного учреждения «Средняя общеобразовательная школа № 45 имени Маршала Советского Союза Г.К. Жукова» города Калуги.
15. Карнаухова Елена Николаевна – учитель обществознания муниципального бюджетного общеобразовательного учреждения «Средняя общеобразовательная школа № 1» города Калуги.
16. Касимова Александра Николаевна – учитель обществознания муниципального бюджетного общеобразовательного учреждения «Средняя общеобразовательная школа № 45 имени Маршала Советского Союза Г.К. Жукова» города Калуги.
17. Козлова Людмила Михайловна – учитель обществознания муниципального бюджетного общеобразовательного учреждения «Средняя общеобразовательная школа № 25» города Калуги.
18. Кузьмина Вероника Александровна – учитель обществознания муниципального бюджетного общеобразовательного учреждения «Средняя общеобразовательная школа № 3 им. Г.В. Зимина» города Калуги.
19. Курков Владимир Вячеславович – доцент кафедры истории федерального государственного бюджетного образовательного учреждения высшего образования «Калужский государственный университет им. К.Э. Циолковского», к.и.н. (по согласованию).
20. Куриленко Наталья Юрьевна – учитель обществознания муниципального бюд-

жетного общеобразовательного учреждения «Гимназия № 19» города Калуги.
21. Кывыржик Анастасия Сергеевна – учитель обществознания муниципального бюджетного общеобразовательного учреждения «Средняя общеобразовательная школа № 17» города Калуги.
22. Пузырева Татьяна Михайловна – учитель обществознания муниципального бюджетного общеобразовательного учреждения «Средняя общеобразовательная школа № 4» города Калуги.
23. Хохлова Валентина Павловна – учитель обществознания муниципального бюджетного общеобразовательного учреждения «Средняя общеобразовательная школа № 31» города Калуги.
24. Чибисова Елена Павловна – учитель обществознания муниципального бюджетного общеобразовательного учреждения «Средняя общеобразовательная школа № 13» города Калуги.

русский язык

1. Згулкина Наталья Сергеевна – учитель русского языка и литературы муниципального бюджетного общеобразовательного учреждения «Средняя общеобразовательная школа № 18» города Калуги, председатель жюри.
2. Алехина Елена Александровна – учитель русского языка и литературы муниципального бюджетного общеобразовательного учреждения «Средняя общеобразовательная школа № 13» города Калуги.
3. Билецкая Алла Николаевна – учитель русского языка и литературы муниципального бюджетного общеобразовательного учреждения «Средняя общеобразовательная школа № 46» города Калуги.
4. Бутошина Людмила Филипповна – учитель русского языка и литературы муниципального бюджетного общеобразовательного учреждения «Средняя общеобразовательная школа № 25» города Калуги.
5. Вороненкова Светлана Михайловна – учитель русского языка и литературы муниципального бюджетного общеобразовательного учреждения «Средняя общеобразовательная школа № 51» города Калуги.
6. Высокович Ксения Олеговна – доцент кафедры литературы федерального государственного бюджетного образовательного учреждения высшего образования «Калужский государственный университет им. К.Э. Циолковского», к.ф.н. (по согласованию).
7. Будкина Кристина Сергеевна – учитель русского языка и литературы муниципального бюджетного общеобразовательного учреждения «Средняя общеобразовательная школа № 29» города Калуги.
8. Гракова Светлана Юрьевна – учитель русского языка и литературы муниципального бюджетного общеобразовательного учреждения «Средняя общеобразовательная школа № 3 им. Г.В. Зимина» города Калуги.
9. Гришкина Татьяна Леонидовна – учитель русского языка и литературы муниципального бюджетного общеобразовательного учреждения «Средняя общеобразовательная школа № 10 с углубленным изучением отдельных предметов» города Калуги.
10. Грудина Анна Владимировна – учитель русского языка и литературы муниципального бюджетного общеобразовательного учреждения «Средняя общеобразовательная школа № 45 имени Маршала Советского Союза Г.К. Жукова» города Калуги.
11. Дикова Ирина Викторовна – учитель русского языка и литературы муниципального бюджетного общеобразовательного учреждения «Средняя общеобразовательная школа № 2 имени М.Ф. Колонтаева» города Калуги.
12. Дедова Людмила Леонидовна – учитель русского языка и литературы муниципального бюджетного общеобразовательного учреждения «Средняя общеобразовательная школа № 41» города Калуги.
13. Ендина Дарья Олеговна – учитель русского языка и литературы негосударственного общеобразовательного частного учреждения «Средняя общеобразовательная школа «Радуга» (по согласованию).
14. Заика Галина Ивановна – учитель русского языка и литературы муниципального бюджетного общеобразовательного учреждения «Средняя общеобразовательная школа № 31» города Калуги.
15. Ильюхина Анна Александровна – учитель русского языка и литературы муниципального бюджетного общеобразовательного учреждения «Средняя общеобразовательная школа № 29» города Калуги.
16. Клещеева Татьяна Анатольевна – учитель русского языка и литературы муниципального бюджетного общеобразовательного учреждения «Средняя общеобразовательная школа № 10 с углубленным изучением отдельных предметов» города Калуги.
17. Комарова Елена Константиновна – учитель русского языка и литературы муниципального бюджетного общеобразовательного учреждения «Средняя общеобразовательная школа № 46» города Калуги.
18. Кузнецова Александра Владимировна – учитель русского языка и литературы муниципального бюджетного общеобразовательного учреждения «Средняя общеобразовательная школа № 8 имени А.А. Матюшина» города Калуги.
19. Кучина Наталия Викторовна – заместитель директора по учебно-воспитательной работе, учитель русского языка и литературы муниципального бюджетного общеобразовательного учреждения «Средняя общеобразовательная школа № 10 с углубленным изучением отдельных предметов» города Калуги.
20. Ларичева Ольга Михайловна – учитель русского языка и литературы муниципального бюджетного общеобразовательного учреждения «Средняя общеобразовательная школа № 30» города Калуги.
21. Леонова Наталья Александровна – учитель русского языка и литературы муниципального бюджетного общеобразовательного учреждения «Средняя общеобразовательная школа № 21» города Калуги.
22. Лотоцкая Яна Геннадьевна – учитель русского языка и литературы муниципального бюджетного общеобразовательного учреждения «Средняя общеобразовательная школа № 44» города Калуги.
23. Мавлиева Лиана Минисламовна – учитель русского языка и литературы муниципального бюджетного общеобразовательного учреждения «Средняя общеобразовательная школа № 45 имени Маршала Советского Союза Г.К. Жукова» города Калуги.
24. Мандрикина Нина Игоревна – учитель русского языка и литературы муниципального бюджетного общеобразовательного учреждения «Лицей № 36» города Калуги.
25. Московская Ирина Леонидовна – учитель русского языка и литературы муниципального бюджетного общеобразовательного учреждения «Лицей № 36» города Калуги.
26. Налисник Мария Владимировна – учитель русского языка и литературы муниципального бюджетного общеобразовательного учреждения «Средняя общеобразовательная школа № 4» города Калуги.
27. Полякова Юлия Владимировна – учитель русского языка и литературы муниципального бюджетного общеобразовательного учреждения «Средняя общеобразовательная школа № 50» города Калуги.
28. Реутова Юлия Владимировна – учитель русского языка и литературы муниципального бюджетного общеобразовательного учреждения «Средняя общеобразовательная школа № 18» города Калуги.
29. Романов Алексей Владимирович – учитель русского языка и литературы муниципального бюджетного общеобразовательного учреждения «Лицей № 36» города Калуги.
30. Романова Тамара Георгиевна – учитель русского языка и литературы муниципального бюджетного общеобразовательного учреждения «Гимназия № 19» города Калуги.
31. Ромахина Ирина Николаевна – учитель русского языка и литературы муниципального бюджетного общеобразовательного учреждения «Средняя общеобразовательная школа № 3 им. Г.В. Зимина» города Калуги.
32. Семина Елена Вячеславовна – учитель русского языка и литературы муниципального бюджетного общеобразовательного учреждения «Средняя общеобразовательная школа № 49» города Калуги.
33. Силаева Наталья Алексеевна – учитель русского языка и литературы муниципального бюджетного общеобразовательного учреждения «Средняя общеобразовательная школа № 4» города Калуги.
34. Соболева Татьяна Владимировна – учитель русского языка и литературы муниципального бюджетного общеобразовательного учреждения «Лицей № 48» города Калуги.
35. Сыскова Татьяна Ивановна – учитель русского языка и литературы муниципального бюджетного общеобразовательного учреждения «Средняя общеобразовательная школа № 23» города Калуги.
36. Табашникова Елена Владимировна – учитель русского языка и литературы муниципального бюджетного общеобразовательного учреждения «Средняя общеобразовательная школа № 49» города Калуги.
37. Таганцева Юлия Валерьевна – учитель русского языка и литературы муниципального бюджетного общеобразовательного учреждения «Средняя общеобразовательная школа № 45 имени Маршала Советского Союза Г.К. Жукова» города Калуги.
38. Трухова Елена Николаевна – учитель русского языка и литературы муниципального бюджетного общеобразовательного учреждения «Средняя общеобразовательная школа № 45 имени Маршала Советского Союза Г.К. Жукова» города Калуги.
39. Царькова Ирина Владимировна – учитель русского языка и литературы муниципального бюджетного общеобразовательного учреждения «Лицей № 9 имени К.Э. Циолковского» города Калуги.
40. Черепанова Ирина Григорьевна – учитель русского языка и литературы муниципального бюджетного общеобразовательного учреждения «Гимназия № 24» города Калуги.
41. Чибисова Татьяна Юрьевна – учитель русского языка и литературы муниципального бюджетного общеобразовательного учреждения «Средняя общеобразовательная школа № 3 им. Г.В. Зимина» города Калуги.
42. Шатохина Галина Михайловна – учитель русского языка и литературы муниципального бюджетного общеобразовательного учреждения «Средняя общеобразовательная школа № 15» города Калуги.
43. Шляхтова Виктория Викторовна – учитель русского языка и литературы муниципального бюджетного общеобразовательного учреждения «Средняя общеобразовательная школа № 4» города Калуги.
44. Эглит Мария Вячеславовна – учитель русского языка и литературы муниципального бюджетного общеобразовательного учреждения «Лицей № 48» города Калуги.

труд (технология)

1. Гальцова Ирина Юрьевна – методист по труду (технологии) муниципального бюджетного учреждения «Центр психолого-педагогической, медицинской и социальной помощи «Стратегия» города Калуги, председатель жюри.
2. Аракчеева Любовь Викторовна – учитель труда муниципального бюджетного общеобразовательного учреждения «Лицей № 36» города Калуги.
3. Бакурова Светлана Михайловна – учитель труда муниципального бюджетного общеобразовательного учреждения «Лицей № 48» города Калуги.
4. Горелова Татьяна Александровна – учитель труда муниципального бюджетного общеобразовательного учреждения «Гимназия № 19» города Калуги.
5. Жукова Елена Петровна – учитель труда муниципального бюджетного общеобразовательного учреждения «Средняя общеобразовательная школа № 26» города Калуги.
6. Иванцова Лариса Ивановна – учитель труда муниципального бюджетного общеобразовательного учреждения «Лицей № 9 имени К.Э. Циолковского» города Калуги.
7. Ковальчук Татьяна Васильевна – учитель труда муниципального бюджетного общеобразовательного учреждения «Средняя общеобразовательная школа № 49» города Калуги.
8. Кудряшова Ольга Ивановна – учитель труда муниципального бюджетного общеобразовательного учреждения «Средняя общеобразовательная школа № 30» города Калуги.
9. Лутченко Александр Сергеевич – учитель труда муниципального бюджетного общеобразовательного учреждения «Средняя общеобразовательная школа № 17» города Калуги.
10. Марусин Станислав Юрьевич – учитель труда муниципального бюджетного общеобразовательного учреждения «Средняя общеобразовательная школа № 21» города Калуги.
11. Прошкина Галина Владимировна – учитель труда муниципального бюджетного общеобразовательного учреждения «Средняя общеобразовательная школа № 25» города Калуги.
12. Пугачев Валерий Дмитриевич – учитель труда муниципального бюджетного общеобразовательного учреждения «Средняя общеобразовательная школа № 33» города Калуги.
13. Сафи Лилия Романовна – учитель труда муниципального бюджетного общеобразовательного учреждения «Средняя общеобразовательная школа № 50» города Калуги.
14. Сидельников Виктор Николаевич – учитель труда муниципального бюджетного общеобразовательного учреждения «Средняя общеобразовательная школа № 46» города Калуги.
15. Слесарева Елена Александровна – учитель труда муниципального бюджетного общеобразовательного учреждения «Средняя общеобразовательная школа № 12» города Калуги.
16. Столярова Надежда Борисовна – старший преподаватель кафедры информатики и информационных технологий федерального государственного бюджетного образовательного учреждения высшего образования «Калужский государственный университет им. К.Э. Циолковского» (по согласованию).
17. Терешков Владимир Александрович – доцент кафедры архитектуры и инжиниринга федерального государственного бюджетного образовательного учреждения высшего образования «Калужский государственный университет

им. К.Э. Циолковского», к.п.н. (по согласованию).
18. Титова Оксана Станиславовна – заместитель директора, учитель труда муниципального бюджетного общеобразовательного учреждения «Средняя общеобразовательная школа № 3 им. Г.В. Зимина» города Калуги.
19. Шарова Оксана Михайловна – учитель труда муниципального бюджетного общеобразовательного учреждения «Средняя общеобразовательная школа № 6 имени А.С. Пушкина» города Калуги.

физика
1. Андреева Юлия Вячеславовна – учитель физики муниципального бюджетного общеобразовательного учреждения «Средняя общеобразовательная школа № 15» города Калуги, методист государственного автономного образовательного учреждения дополнительного профессионального образования Калужской области «Калужский государственный институт развития образования», председатель Ассоциации учителей физики Калужской области, председатель жюри.
2. Борисова Елена Александровна – заместитель директора по учебно-воспитательной работе, учитель физики муниципального бюджетного общеобразовательного учреждения «Средняя общеобразовательная школа № 26» города Калуги.
3. Вальшина Елена Алексеевна – учитель физики муниципального бюджетного общеобразовательного учреждения «Основная общеобразовательная школа № 20» города Калуги.
4. Васенкова Ольга Владимировна – заместитель директора по учебно-воспитательной работе, учитель физики муниципального бюджетного общеобразовательного учреждения «Средняя общеобразовательная школа № 43» города Калуги.
5. Васютина Марина Леонидовна – учитель физики муниципального бюджетного общеобразовательного учреждения «Средняя общеобразовательная школа № 23» города Калуги.
6. Ермаков Александр Константинович – учитель физики муниципального бюджетного общеобразовательного учреждения «Лицей № 48» города Калуги.
7. Жандарова Лариса Борисовна – учитель физики муниципального бюджетного общеобразовательного учреждения «Средняя общеобразовательная школа № 46» города Калуги.
8. Качурина Елена Александровна – учитель физики муниципального бюджетного общеобразовательного учреждения «Средняя общеобразовательная школа № 6 имени А.С. Пушкина» города Калуги.
9. Ковалева Елена Александровна – учитель физики муниципального бюджетного общеобразовательного учреждения «Средняя общеобразовательная школа № 14» города Калуги.
10. Красин Михаил Станиславович – профессор кафедры физики и математики федерального государственного бюджетного образовательного учреждения высшего образования «Калужский государственный университет им. К.Э. Циолковского», к.п.н. (по согласованию).
11. Павлюц Светлана Александровна – учитель физики муниципального бюджетного общеобразовательного учреждения «Средняя общеобразовательная школа № 12» города Калуги.
12. Симонова Ольга Геннадьевна – учитель физики муниципального бюджетного общеобразовательного учреждения «Средняя общеобразовательная школа № 6 имени А.С. Пушкина» города Калуги.
13. Спиридонов Вячеслав Иванович – учитель физики муниципального бюджетного общеобразовательного учреждения «Средняя общеобразовательная школа № 31» города Калуги.
14. Суворкина Алла Владимировна – заместитель директора по учебно-воспитательной работе, учитель физики муниципального бюджетного общеобразовательного учреждения «Средняя общеобразовательная школа № 8 имени А.А. Матюшина» города Калуги.
15. Шехматов Александр Павлович – учитель физики муниципального бюджетного общеобразовательного учреждения «Гимназия № 19» города Калуги.

физическая культура
1. Шевченко Константин Андреевич – методист муниципального бюджетного учреждения «Центр психолого-педагогической, медицинской и социальной помощи «Стратегия» города Калуги, председатель жюри.
2. Аверьянов Игорь Алексеевич – учитель физической культуры муниципального бюджетного общеобразовательного учреждения «Средняя общеобразовательная школа № 6 имени А.С. Пушкина» города Калуги.
3. Артемов Юрий Васильевич – учитель физической культуры муниципального бюджетного общеобразовательного учреждения «Средняя общеобразовательная школа № 45 имени Маршала Советского Союза Г.К. Жукова» города Калуги.
4. Бабекина Тамара Валентиновна – учитель физической культуры муниципального бюджетного общеобразовательного учреждения «Средняя общеобразовательная школа № 46» города Калуги.
5. Байлиев Михман Гайыбыевич – учитель физической культуры муниципального бюджетного общеобразовательного учреждения «Средняя общеобразовательная школа № 26» города Калуги.
6. Байнозарова Оксана Владимировна – учитель физической культуры муниципального бюджетного общеобразовательного учреждения «Средняя общеобразовательная школа № 26» города Калуги.
7. Бархатова Людмила Васильевна – учитель физической культуры муниципального бюджетного общеобразовательного учреждения «Средняя общеобразовательная школа № 2 имени М.Ф. Колонтаева» города Калуги.
8. Галченков Роман Александрович – учитель физической культуры муниципального бюджетного общеобразовательного учреждения «Средняя общеобразовательная школа № 7» города Калуги.
9. Горелов Владимир Иванович – учитель физической культуры муниципального бюджетного общеобразовательного учреждения «Средняя общеобразовательная школа № 17» города Калуги.
10. Демин Андрей Андреевич – учитель физической культуры муниципального бюджетного общеобразовательного учреждения «Средняя общеобразовательная школа № 6 имени А.С. Пушкина» города Калуги.
11. Дмитриева Екатерина Анатольевна – учитель физической культуры муниципального бюджетного общеобразовательного учреждения «Средняя общеобразовательная школа № 45 имени Маршала Советского Союза Г.К. Жукова» города Калуги.
12. Изетов Руслан Диляверович – учитель физической культуры муниципального бюджетного общеобразовательного учреждения «Средняя общеобразовательная школа № 29» города Калуги.
13. Ильина Надежда Александровна – учитель физической культуры муниципального бюджетного общеобразовательного учреждения «Средняя общеобразовательная школа № 4» города Калуги.
14. Илюхина Наталия Николаевна – учитель физической культуры муниципального бюджетного общеобразовательного учреждения «Лицей № 9 имени К.Э. Циолковского» города Калуги.
15. Казус Светлана Александровна – учитель физической культуры муниципального бюджетного общеобразовательного учреждения «Средняя общеобразовательная школа № 21» города Калуги.
16. Качан Александр Иванович – учитель физической культуры муниципального бюджетного общеобразовательного учреждения «Средняя общеобразовательная школа № 41» города Калуги.
17. Кисенкова Ольга Игоревна – учитель физической культуры муниципального бюджетного общеобразовательного учреждения «Средняя общеобразовательная школа № 29» города Калуги.
18. Конорева Нина Ивановна – учитель физической культуры муниципального бюджетного общеобразовательного учреждения «Средняя общеобразовательная школа № 18» города Калуги.
19. Корсаков Дмитрий Игоревич – учитель физической культуры муниципального бюджетного общеобразовательного учреждения «Средняя общеобразовательная школа № 15» города Калуги.
20. Корсаков Игорь Викторович – учитель физической культуры муниципального бюджетного общеобразовательного учреждения «Средняя общеобразовательная школа № 15» города Калуги.
21. Корчма Михаил Владиславович – учитель физической культуры муниципального бюджетного общеобразовательного учреждения «Лицей № 36» города Калуги.
22. Медников Кирилл Юрьевич – директор, учитель физической культуры муниципального бюджетного общеобразовательного учреждения «Средняя общеобразовательная школа № 5» города Калуги.
23. Перевезенцева Елена Юрьевна – учитель физической культуры муниципального бюджетного общеобразовательного учреждения «Средняя общеобразовательная школа № 30» города Калуги.
24. Поспелова Ирина Константиновна – учитель физической культуры муниципального бюджетного общеобразовательного учреждения «Средняя общеобразовательная школа № 5» города Калуги.
25. Рожкова Нина Сергеевна – учитель физической культуры муниципального бюджетного общеобразовательного учреждения «Средняя общеобразовательная школа № 18» города Калуги.
26. Романова Елена Александровна – учитель физической культуры муниципального бюджетного общеобразовательного учреждения «Лицей № 36» города Калуги.
27. Соломатникова Наталья Григорьевна – доцент кафедры методики физического воспитания и оздоровительных технологий федерального государственного бюджетного образовательного учреждения высшего образования «Калужский государственный университет им. К.Э. Циолковского» (по согласованию).
28. Суханова Екатерина Юрьевна – учитель физической культуры муниципального бюджетного общеобразовательного учреждения «Средняя общеобразовательная школа № 17» города Калуги.
29. Тюрин Виктор Алексеевич – учитель физической культуры муниципального бюджетного общеобразовательного учреждения «Средняя общеобразовательная школа № 51» города Калуги.
30. Тютенкова Ольга Александровна – учитель физической культуры муниципального бюджетного общеобразовательного учреждения «Средняя общеобразовательная школа № 10 с углубленным изучением отдельных предметов» города Калуги.
31. Ульянов Дмитрий Владимирович – учитель физической культуры муниципального бюджетного общеобразовательного учреждения «Средняя общеобразовательная школа № 21» города Калуги.
32. Чумак Владимир Андреевич – учитель физической культуры муниципального бюджетного общеобразовательного учреждения «Средняя общеобразовательная школа № 6 имени А.С. Пушкина» города Калуги.
33. Юрчак Александра Анатольевна – учитель физической культуры муниципального бюджетного общеобразовательного учреждения «Средняя общеобразовательная школа № 14» города Калуги.

французский язык
1. Березнева Ксения Андреевна – заместитель директора по учебно-воспитательной работе, учитель иностранного языка муниципального бюджетного общеобразовательного учреждения «Гимназия № 19» города Калуги, председатель жюри.
2. Аляпкина Ксения Игоревна – учитель иностранного языка муниципального бюджетного общеобразовательного учреждения «Гимназия № 19» города Калуги.
3. Куриленко Елена Геннадьевна – учитель иностранного языка муниципального бюджетного общеобразовательного учреждения «Средняя общеобразовательная школа № 22» города Калуги.
4. Ларкина Наталья Владимировна – методист муниципального бюджетного учреждения «Центр психолого-педагогической, медицинской и социальной помощи «Стратегия» города Калуги.
5. Пирогова Лариса Александровна – учитель иностранного языка негосударственного общеобразовательного частного учреждения «Средняя общеобразовательная школа «Радуга» (по согласованию).
6. Полищук Татьяна Ивановна – доцент кафедры французского языка федерального государственного бюджетного образовательного учреждения высшего образования «Калужский государственный университет им. К.Э. Циолковского», к.ф.н. (по согласованию).
7. Сидорова Анастасия Сергеевна – учитель иностранного языка муниципального бюджетного общеобразовательного учреждения «Средняя общеобразовательная школа № 6 имени А.С. Пушкина» города Калуги.

химия
1. Тараканова Наталия Алексеевна – учитель химии муниципального бюджетного общеобразовательного учреждения «Средняя общеобразовательная школа № 5» города Калуги, председатель жюри.
2. Белоусова Елена Михайловна – методист муниципального бюджетного учреждения «Центр психолого-педагогической, медицинской и социальной помощи «Стратегия» города Калуги.
3. Ганчева Олеся Викторовна – учитель химии муниципального бюджетного общеобразовательного учреждения «Средняя общеобразовательная школа № 50» города Калуги.
4. Головненкова Светлана Юрьевна – учитель химии муниципального бюджетного общеобразовательного учреждения «Средняя общеобразовательная школа № 25» города Калуги.
5. Григорьева Людмила Львовна – учитель химии муниципального бюджетного общеобразовательного учреждения «Средняя общеобразовательная школа № 6 имени А.С. Пушкина» города Калуги.
6. Громова Юлия Сергеевна – учитель химии муниципального бюджетного общеобразовательного учреждения «Средняя общеобразовательная школа

№ 46» города Калуги.
7. Гузикова Оксана Александровна – учитель химии муниципального бюджетного общеобразовательного учреждения «Лицей № 48» города Калуги.
8. Дроздова Ольга Федоровна – учитель химии муниципального бюджетного общеобразовательного учреждения «Средняя общеобразовательная школа № 51» города Калуги.
9. Ивкина Юлиана Вячеславовна – учитель химии муниципального бюджетного общеобразовательного учреждения «Средняя общеобразовательная школа № 4» города Калуги.
10. Климакова Валентина Валерьевна – учитель химии муниципального бюджетного общеобразовательного учреждения «Средняя общеобразовательная школа № 46» города Калуги.
11. Куваева Евгения Викторовна – учитель химии муниципального бюджетного общеобразовательного учреждения «Лицей № 36» города Калуги.
12. Кузнецова Светлана Вячеславовна – учитель химии муниципального бюджетного общеобразовательного учреждения «Средняя общеобразовательная школа № 12» города Калуги.
13. Ларионова Валентина Михайловна – заведующий кафедрой химии федерального государственного бюджетного образовательного учреждения высшего образования «Калужский государственный университет им. К.Э. Циолковского», к.х.н. (по согласованию).
14. Масленникова Оксана Валерьевна – директор, учитель химии муниципального бюджетного общеобразовательного учреждения «Средняя общеобразовательная школа № 29» города Калуги, к.п.н.
15. Негода Наталья Николаевна – учитель химии муниципального бюджетного общеобразовательного учреждения «Средняя общеобразовательная школа № 26» города Калуги.
16. Струева Ирина Александровна – учитель химии муниципального бюджетного общеобразовательного учреждения «Средняя общеобразовательная школа № 18» города Калуги.
17. Сусикова Лилия Егоровна – учитель химии муниципального бюджетного общеобразовательного учреждения «Средняя общеобразовательная школа № 13» города Калуги.
18. Суслова Людмила Владимировна – учитель химии муниципального бюджетного общеобразовательного учреждения «Средняя общеобразовательная школа № 23» города Калуги.
19. Тарасова Наталья Николаевна – учитель химии муниципального бюджетного общеобразовательного учреждения «Средняя общеобразовательная школа № 14» города Калуги.
20. Тесник Юлия Валерьевна – старший педагог государственного автономного учреждения Калужской области «Центр организации детского и молодежного отдыха «Развитие» (по согласованию).
21. Шемель Ирина Геннадиевна – учитель химии муниципального бюджетного общеобразовательного учреждения «Средняя общеобразовательная школа № 13» города Калуги.

экология

1. Клименко Елена Александровна – директор, учитель биологии муниципального бюджетного общеобразовательного учреждения «Лицей № 9 имени К.Э. Циолковского» города Калуги, к.б.н., председатель жюри.
2. Белоусова Елена Михайловна – методист муниципального бюджетного учреждения «Центр психолого-педагогической, медицинской и социальной помощи «Стратегия» города Калуги.
3. Жандарова Мария Витальевна – учитель биологии муниципального бюджетного общеобразовательного учреждения «Средняя общеобразовательная школа № 25» города Калуги.
4. Казакова Наталья Евгеньевна – учитель биологии муниципального бюджетного общеобразовательного учреждения «Средняя общеобразовательная школа № 14» города Калуги.
5. Константинов Евгений Львович – доцент кафедры биологии и экологии федерального государственного бюджетного образовательного учреждения высшего образования «Калужский государственный университет им. К.Э. Циолковского», к.б.н. (по согласованию).
6. Кудрявцева Юлия Анатольевна – учитель биологии муниципального бюджетного общеобразовательного учреждения «Средняя общеобразовательная школа № 44» города Калуги.
7. Чадова Елена Геннадиевна – учитель биологии муниципального бюджетного общеобразовательного учреждения «Средняя общеобразовательная школа № 16 имени И.Ф. Милёхина» города Калуги.
8. Якушева Наталья Львовна – учитель биологии муниципального бюджетного общеобразовательного учреждения «Средняя общеобразовательная школа № 4» города Калуги.
9. Яшкина Юлия Валентиновна – учитель биологии муниципального бюджетного общеобразовательного учреждения «Лицей № 36» города Калуги.

экономика

1. Остапенко Олеся Владимировна – заместитель директора по учебно-воспитательной работе, учитель обществознания муниципального бюджетного общеобразовательного учреждения «Лицей № 48» города Калуги, председатель жюри.
2. Антонова Ирина Михайловна – учитель обществознания муниципального бюджетного общеобразовательного учреждения «Средняя общеобразовательная школа № 7» города Калуги.
3. Балан Надежда Николаевна – учитель обществознания муниципального бюджетного общеобразовательного учреждения «Средняя общеобразовательная школа № 12» города Калуги.
4. Заступ Екатерина Александровна – учитель истории муниципального бюджетного общеобразовательного учреждения «Средняя общеобразовательная школа № 18» города Калуги.
5. Курков Владимир Вячеславович – доцент кафедры истории федерального государственного бюджетного образовательного учреждения высшего образования «Калужский государственный университет им. К.Э. Циолковского», к.и.н. (по согласованию).
6. Кывыржик Анастасия Сергеевна – учитель обществознания муниципального бюджетного общеобразовательного учреждения «Средняя общеобразовательная школа № 17» города Калуги.
7. Миронова Ирина Николаевна – учитель обществознания муниципального бюджетного общеобразовательного учреждения «Средняя общеобразовательная школа № 46» города Калуги.
8. Михайлова Екатерина Евгеньевна – учитель обществознания муниципального бюджетного общеобразовательного учреждения «Средняя общеобразовательная школа № 17» города Калуги.
9. Федоренкова Екатерина Викторовна – заместитель директора по учебно-воспитательной работе, учитель обществознания муниципального бюджетного общеобразовательного учреждения «Средняя общеобразовательная школа № 29» города Калуги.

Приложение 3 к постановлению администрации городского округа города Калуги от 22.10.2026 № 2116-пи

Состав апелляционной комиссии для проведения муниципального этапа всероссийской олимпиады школьников по каждому общеобразовательному предмету в 2026/2027 учебном году

английский язык

1. Тащилина Наталия Васильевна – учитель английского языка муниципального бюджетного общеобразовательного учреждения «Гимназия № 24» города Калуги, председатель апелляционной комиссии.
2. Головашкина Ирина Васильевна – учитель английского языка муниципального бюджетного общеобразовательного учреждения «Гимназия № 24» города Калуги.
3. Крючкова Екатерина Александровна – заместитель директора по воспитательной работе, учитель английского языка муниципального бюджетного общеобразовательного учреждения «Лицей № 9 имени К.Э. Циолковского» города Калуги.
4. Пучкова Анна Владимировна – директор института лингвистики и мировых языков федерального государственного бюджетного образовательного учреждения высшего образования «Калужский государственный университет им. К.Э. Циолковского», к.ф.н. (по согласованию).
5. Святогор Ирина Ивановна – учитель английского языка муниципального бюджетного общеобразовательного учреждения «Средняя общеобразовательная школа № 3 им. Г.В. Зимина» города Калуги.

астрономия

1. Ракова Маргарита Константиновна – заместитель директора по учебно-воспитательной работе, учитель физики муниципального бюджетного общеобразовательного учреждения «Гимназия № 19» города Калуги, председатель апелляционной комиссии.
2. Иванова Татьяна Анатольевна – заместитель директора по учебно-воспитательной работе, учитель физики муниципального бюджетного общеобразовательного учреждения «Средняя общеобразовательная школа № 46» города Калуги.
3. Лисина Ольга Николаевна – учитель физики муниципального бюджетного общеобразовательного учреждения «Средняя общеобразовательная школа № 49» города Калуги.
4. Москвина Ольга Александровна – учитель физики муниципального бюджетного общеобразовательного учреждения «Лицей № 9 имени К.Э. Циолковского» города Калуги.
5. Типикина Екатерина Николаевна – заведующий сектором астрономических наблюдений физико-астрономического отдела федерального государственного бюджетного учреждения культуры «Государственный музей истории космонавтики имени К.Э. Циолковского», учитель физики муниципального бюджетного общеобразовательного учреждения «Лицей № 9 имени К.Э. Циолковского» города Калуги.

биология

1. Кулишов Сергей Андреевич – учитель химии и биологии муниципального бюджетного общеобразовательного учреждения «Средняя общеобразовательная школа № 45 имени Маршала Советского Союза Г.К. Жукова» города Калуги, председатель апелляционной комиссии.
2. Астафьева Ольга Павловна – учитель биологии муниципального бюджетного общеобразовательного учреждения «Средняя общеобразовательная школа № 3 им. Г.В. Зимина» города Калуги.
3. Доморацкая Ирина Валентиновна – заместитель директора, учитель биологии муниципального бюджетного общеобразовательного учреждения «Средняя общеобразовательная школа № 6 имени А.С. Пушкина» города Калуги.

география

1. Марунич Янна Геннадьевна – методист муниципального бюджетного учреждения «Центр психолого-педагогической, медицинской и социальной помощи «Стратегия» города Калуги, председатель апелляционной комиссии.
2. Бывалина Елена Евгеньевна – учитель географии муниципального бюджетного общеобразовательного учреждения «Средняя общеобразовательная школа № 13» города Калуги.
3. Мишина Юлия Михайловна – учитель географии муниципального бюджетного общеобразовательного учреждения «Лицей № 9 имени К.Э. Циолковского» города Калуги.
4. Ранич Елена Владимировна – учитель географии муниципального бюджетного общеобразовательного учреждения «Гимназия № 24» города Калуги.
5. Скиба Светлана Евгеньевна – учитель географии муниципального бюджетного общеобразовательного учреждения «Средняя общеобразовательная школа № 18» города Калуги.

информатика

1. Королёва Ольга Валентиновна – заместитель директора по учебно-воспитательной работе, учитель информатики муниципального бюджетного общеобразовательного учреждения «Средняя общеобразовательная школа № 30» города Калуги, председатель апелляционной комиссии.
2. Осикова Светлана Сергеевна – учитель информатики муниципального бюджетного общеобразовательного учреждения «Средняя общеобразовательная школа № 49» города Калуги.
3. Ульянова Софья Альбертовна – учитель информатики муниципального бюджетного общеобразовательного учреждения «Средняя общеобразовательная школа № 10 с углубленным изучением отдельных предметов» города Калуги.

искусство (мировая художественная культура)

1. Гуркина Елена Александровна – заместитель директора по учебно-воспитательной работе, учитель русского языка и литературы муниципального бюджетного общеобразовательного учреждения «Средняя общеобразовательная школа № 45 имени Маршала Советского Союза Г.К. Жукова» города Калуги, председатель апелляционной комиссии.
2. Ерзина Галина Ефимовна – заместитель директора по воспитательной работе, учитель музыки и изобразительного искусства муниципального бюджетного общеобразовательного учреждения «Средняя общеобразовательная школа № 8 имени А.А. Матюшина» города Калуги.
3. Ксенофонтов Игорь Валерьевич – старший преподаватель кафедры

литературы федерального государственного бюджетного образовательного учреждения высшего образования «Калужский государственный университет им. К.Э. Циолковского» (по согласованию).

4. Кустарева Юлия Борисовна – методист муниципального бюджетного учреждения «Центр психолого-педагогической, медицинской и социальной помощи «Стратегия» города Калуги.
5. Пахомова Елена Петровна – учитель русского языка и литературы муниципального бюджетного общеобразовательного учреждения «Средняя общеобразовательная школа № 51» города Калуги.
6. Чернояров Андрей Александрович – учитель изобразительного искусства муниципального бюджетного общеобразовательного учреждения «Лицей № 36» города Калуги.

испанский язык

1. Ларкина Наталья Владимировна – методист муниципального бюджетного учреждения «Центр психолого-педагогической, медицинской и социальной помощи «Стратегия» города Калуги, председатель апелляционной комиссии.
2. Горелова Ирина Викторовна – учитель иностранных языков муниципального бюджетного общеобразовательного учреждения «Лицей № 36» города Калуги.
3. Ткачева Юлия Сергеевна – доцент кафедры английского языка федерального государственного бюджетного образовательного учреждения высшего образования «Калужский государственный университет им. К.Э. Циолковского», к.ф.н. (по согласованию).

история

1. Марунич Янна Геннадьевна – методист муниципального бюджетного учреждения «Центр психолого-педагогической, медицинской и социальной помощи «Стратегия» города Калуги, председатель апелляционной комиссии.
2. Артёмова Юлия Сергеевна – учитель истории муниципального бюджетного общеобразовательного учреждения «Средняя общеобразовательная школа № 5» города Калуги.
3. Гусева Галина Вячеславовна – учитель истории муниципального бюджетного общеобразовательного учреждения «Средняя общеобразовательная школа № 15» города Калуги.
4. Кобякова Светлана Владимировна – учитель истории муниципального бюджетного общеобразовательного учреждения «Основная общеобразовательная школа № 35» города Калуги.
5. Кретова Оксана Владимировна – учитель истории муниципального бюджетного общеобразовательного учреждения «Лицей № 36» города Калуги.
6. Середа Дарья Евгеньевна – учитель обществознания муниципального бюджетного общеобразовательного учреждения «Средняя общеобразовательная школа № 50» города Калуги.
7. Ширякова Маргарита Алексеевна – учитель истории муниципального бюджетного общеобразовательного учреждения «Средняя общеобразовательная школа № 50» города Калуги.

итальянский язык

1. Глебова Татьяна Анатольевна – заместитель директора, учитель иностранных языков муниципального бюджетного общеобразовательного учреждения «Средняя общеобразовательная школа № 15» города Калуги, председатель апелляционной комиссии.
2. Погорецкая Ольга Андреевна – доцент кафедры романских языков федерального государственного автономного образовательного учреждения высшего образования «Московский государственный институт международных отношений (университет) Министерства иностранных дел Российской Федерации» (по согласованию).
3. Соболева Ирина Валентиновна – старший преподаватель кафедры иностранных языков и лингводидактики федерального государственного бюджетного образовательного учреждения высшего образования «Санкт-Петербургский государственный университет» (по согласованию).

китайский язык

1. Ендина Дарья Олеговна – заместитель директора по научно-методической работе, учитель китайского языка негосударственного общеобразовательного частного учреждения «Средняя общеобразовательная школа «Радуга», председатель апелляционной комиссии (по согласованию).
2. Батищева Елизавета Николаевна – преподаватель кафедры английского языка федерального государственного бюджетного образовательного учреждения высшего образования «Калужский государственный университет им. К.Э. Циолковского» (по согласованию).
3. Рогожина Леда Валерьевна – заместитель директора по воспитательной работе, учитель иностранного языка муниципального бюджетного общеобразовательного учреждения «Средняя общеобразовательная школа № 7» города Калуги.

литература

1. Реутова Юлия Владимировна – учитель русского языка и литературы муниципального бюджетного общеобразовательного учреждения «Средняя общеобразовательная школа № 18» города Калуги, председатель апелляционной комиссии.
2. Гуркина Елена Александровна – заместитель директора по учебно-воспитательной работе, учитель русского языка и литературы муниципального бюджетного общеобразовательного учреждения «Средняя общеобразовательная школа № 45 имени Маршала Советского Союза Г.К. Жукова» города Калуги.
3. Заика Галина Ивановна – учитель русского языка и литературы муниципального бюджетного общеобразовательного учреждения «Средняя общеобразовательная школа № 31» города Калуги.
4. Ксенофонтов Игорь Валерьевич – старший преподаватель кафедры литературы федерального государственного бюджетного образовательного учреждения высшего образования «Калужский государственный университет им. К.Э. Циолковского» (по согласованию).
5. Клещеева Татьяна Анатольевна – учитель русского языка и литературы муниципального бюджетного общеобразовательного учреждения «Средняя общеобразовательная школа № 10 с углубленным изучением отдельных предметов» города Калуги.
6. Кустарева Юлия Борисовна – методист муниципального бюджетного учреждения «Центр психолого-педагогической, медицинской и социальной помощи «Стратегия» города Калуги.
7. Мандрикина Нина Игоревна – учитель русского языка и литературы муниципального бюджетного общеобразовательного учреждения «Лицей № 36» города Калуги.

математика

1. Алексеева Вера Николаевна – методист муниципального бюджетного учреждения «Центр психолого-педагогической, медицинской и социальной помощи «Стратегия» города Калуги, председатель апелляционной комиссии.
2. Кудрявцев Сергей Андреевич – учитель математики муниципального бюджетного общеобразовательного учреждения «Гимназия № 24» города Калуги.
3. Ланцова Ирина Ивановна – учитель математики муниципального бюджетного общеобразовательного учреждения «Лицей № 36» города Калуги.
4. Соловьёв Сергей Петрович – учитель математики муниципального бюджетного общеобразовательного учреждения «Лицей № 48» города Калуги.
5. Стоян Ирина Борисовна – учитель математики муниципального бюджетного общеобразовательного учреждения «Лицей № 36» города Калуги.

немецкий язык

1. Кох Евгений Александрович – учитель немецкого языка муниципального бюджетного общеобразовательного учреждения «Средняя общеобразовательная школа № 25» города Калуги, председатель апелляционной комиссии.
2. Баркова Маргарита Юрьевна – учитель немецкого языка муниципального бюджетного общеобразовательного учреждения «Средняя общеобразовательная школа № 3 им. Г.В. Зимина» города Калуги.
3. Гавриченков Александр Николаевич – исполняющий обязанности заведующего кафедры теории языкознания и немецкого языка федерального государственного бюджетного образовательного учреждения высшего образования «Калужский государственный университет им. К.Э. Циолковского», к.п.н. (по согласованию).

обществознание

1. Марунич Янна Геннадьевна – методист муниципального бюджетного учреждения «Центр психолого-педагогической, медицинской и социальной помощи «Стратегия» города Калуги, председатель апелляционной комиссии.
2. Агафонцева Анжелика Вадимовна – учитель обществознания муниципального бюджетного общеобразовательного учреждения «Средняя общеобразовательная школа № 45 имени Маршала Советского Союза Г.К. Жукова» города Калуги.
3. Болховитина Людмила Валентиновна – учитель обществознания муниципального бюджетного общеобразовательного учреждения «Средняя общеобразовательная школа № 11» города Калуги.
4. Гусева Галина Вячеславовна – учитель обществознания муниципального бюджетного общеобразовательного учреждения «Средняя общеобразовательная школа № 15» города Калуги.
5. Кулагина Ольга Алексеевна – учитель обществознания муниципального бюджетного общеобразовательного учреждения «Лицей № 9 имени К.Э. Циолковского» города Калуги.
6. Морякова Надежда Васильевна – учитель обществознания муниципального бюджетного общеобразовательного учреждения «Средняя общеобразовательная школа № 45 имени Маршала Советского Союза Г.К. Жукова» города Калуги.
7. Середа Дарья Евгеньевна – учитель обществознания муниципального бюджетного общеобразовательного учреждения «Средняя общеобразовательная школа № 50» города Калуги.

основы безопасности и защиты Родины

1. Изетов Руслан Диляверович – учитель основ безопасности и защиты Родины муниципального бюджетного общеобразовательного учреждения «Средняя общеобразовательная школа № 29» города Калуги, председатель апелляционной комиссии.
2. Беличенко Елена Анатольевна – учитель основ безопасности и защиты Родины муниципального бюджетного общеобразовательного учреждения «Средняя общеобразовательная школа № 7» города Калуги.
3. Кондратьева Инна Дмитриевна – учитель основ безопасности и защиты Родины муниципального бюджетного общеобразовательного учреждения «Средняя общеобразовательная школа № 15» города Калуги.

право

1. Марунич Янна Геннадьевна – методист муниципального бюджетного учреждения «Центр психолого-педагогической, медицинской и социальной помощи «Стратегия» города Калуги, председатель апелляционной комиссии.
2. Агеева Галина Викторовна – учитель обществознания муниципального бюджетного общеобразовательного учреждения «Средняя общеобразовательная школа № 33» города Калуги.
3. Булыга Ольга Викторовна – учитель обществознания муниципального бюджетного общеобразовательного учреждения «Средняя общеобразовательная школа № 6 имени А.С. Пушкина» города Калуги.
4. Довбня Екатерина Юрьевна – учитель обществознания муниципального бюджетного общеобразовательного учреждения «Средняя общеобразовательная школа № 29» города Калуги.
5. Морякова Надежда Васильевна – учитель обществознания муниципального бюджетного общеобразовательного учреждения «Средняя общеобразовательная школа № 45 имени Маршала Советского Союза Г.К. Жукова» города Калуги.
6. Ширякова Маргарита Алексеевна – учитель обществознания муниципального бюджетного общеобразовательного учреждения «Средняя общеобразовательная школа № 50» города Калуги.
7. Федоренкова Екатерина Викторовна – заместитель директора по учебно-воспитательной работе, учитель обществознания муниципального бюджетного общеобразовательного учреждения «Средняя общеобразовательная школа № 29» города Калуги.

русский язык

1. Гуркина Елена Александровна – заместитель директора по учебно-воспитательной работе, учитель русского языка и литературы муниципального бюджетного общеобразовательного учреждения «Средняя общеобразовательная школа № 45 имени Маршала Советского Союза Г.К. Жукова» города Калуги, председатель апелляционной комиссии.
2. Ксенофонтов Игорь Валерьевич – старший преподаватель кафедры литературы федерального государственного бюджетного образовательного учреждения высшего образования «Калужский государственный университет им. К.Э. Циолковского» (по согласованию).

3. Кустарева Юлия Борисовна – методист муниципального бюджетного учреждения «Центр психолого-педагогической, медицинской и социальной помощи «Стратегия» города Калуги.
4. Кулачкова Ирина Михайловна – учитель русского языка и литературы муниципального бюджетного общеобразовательного учреждения «Лицей № 9 имени К.Э. Циолковского» города Калуги.
5. Рыбакова Елена Николаевна – учитель русского языка и литературы муниципального бюджетного общеобразовательного учреждения «Гимназия № 24» города Калуги.
6. Силкина Кристина Андреевна – учитель русского языка и литературы муниципального бюджетного общеобразовательного учреждения «Средняя общеобразовательная школа № 11» города Калуги.

труд (технология)

1. Грабарева Ирина Вячеславовна – учитель труда муниципального бюджетного общеобразовательного учреждения «Средняя общеобразовательная школа № 13» г. Калуги, председатель апелляционной комиссии.
2. Дерябин Алексей Викторович – учитель труда частного общеобразовательного учреждения «Православная гимназия в г. Калуге» (по согласованию).
3. Чернояров Андрей Александрович – учитель труда муниципального бюджетного общеобразовательного учреждения «Лицей № 36» города Калуги.

физика

1. Ракова Маргарита Константиновна – заместитель директора по учебно-воспитательной работе, учитель физики муниципального бюджетного общеобразовательного учреждения «Гимназия № 19» города Калуги, председатель апелляционной комиссии.
2. Иванова Татьяна Анатольевна – заместитель директора по учебно-воспитательной работе, учитель физики муниципального бюджетного общеобразовательного учреждения «Средняя общеобразовательная школа № 46» города Калуги.
3. Лисина Ольга Николаевна – учитель физики муниципального бюджетного общеобразовательного учреждения «Средняя общеобразовательная школа № 49» города Калуги.
4. Москвина Ольга Александровна – учитель физики муниципального бюджетного общеобразовательного учреждения «Лицей № 9 имени К.Э. Циолковского» города Калуги.
5. Типикина Екатерина Николаевна – заведующий сектором астрономических наблюдений физико-астрономического отдела федерального государственного бюджетного учреждения культуры «Государственный музей истории космонавтики имени К.Э. Циолковского», учитель физики муниципального бюджетного общеобразовательного учреждения «Лицей № 9 имени К.Э. Циолковского» города Калуги.

физическая культура

1. Котелович Павел Игоревич – директор, учитель физической культуры муниципального бюджетного общеобразовательного учреждения «Средняя общеобразовательная школа № 2 имени М.Ф. Колонтаева» города Калуги, председатель апелляционной комиссии.
2. Минаев Владимир Валерьевич – учитель физической культуры муниципального бюджетного общеобразовательного учреждения «Средняя общеобразовательная школа № 10 с углубленным изучением отдельных предметов» города Калуги.
3. Пучкова Кристина Валерьевна – учитель физической культуры муниципального бюджетного общеобразовательного учреждения «Средняя общеобразовательная школа № 50» города Калуги.
4. Танташев Эрнест Рафаильевич – учитель физической культуры муниципального бюджетного общеобразовательного учреждения «Средняя общеобразовательная школа № 29» города Калуги.

французский язык

1. Лебединская Ольга Александровна – учитель французского языка муниципального бюджетного общеобразовательного учреждения «Гимназия № 24» города Калуги, председатель апелляционной комиссии.
2. Качулина Татьяна Владимировна – учитель иностранного языка муниципального бюджетного общеобразовательного учреждения «Гимназия № 19» города Калуги.
3. Парамонов Денис Вячеславович – старший преподаватель кафедры французского языка, доцент кафедры истории федерального государственного бюджетного образовательного учреждения высшего образования «Калужский государственный университет им. К.Э. Циолковского», к.ф.н. (по согласованию).

химия

1. Лозгачёва Елена Александровна – учитель химии муниципального бюджетного общеобразовательного учреждения «Гимназия № 19» города Калуги, председатель апелляционной комиссии.
2. Кулишов Сергей Андреевич – учитель химии муниципального бюджетного общеобразовательного учреждения «Средняя общеобразовательная школа № 45 имени Маршала Советского Союза Г.К. Жукова» города Калуги.
3. Яшкина Юлия Валентиновна – учитель химии муниципального бюджетного общеобразовательного учреждения «Лицей № 36» города Калуги.

экология

1. Якушева Наталья Евгеньевна – учитель биологии муниципального бюджетного общеобразовательного учреждения «Средняя общеобразовательная школа № 50» города Калуги, председатель апелляционной комиссии.
2. Астафьева Ольга Павловна – учитель биологии муниципального бюджетного общеобразовательного учреждения «Средняя общеобразовательная школа № 3 им. Г.В. Зимина» города Калуги.
3. Петрова Алла Анатольевна – учитель биологии муниципального бюджетного общеобразовательного учреждения «Средняя общеобразовательная школа № 5» города Калуги.

экономика

1. Марунич Янна Геннадьевна – методист муниципального бюджетного учреждения «Центр психолого-педагогической, медицинской и социальной помощи «Стратегия» города Калуги, председатель апелляционной комиссии.
2. Булыга Ольга Викторовна – учитель обществознания муниципального бюджетного общеобразовательного учреждения «Средняя общеобразовательная школа № 6 имени А.С. Пушкина» города Калуги.
3. Морякова Надежда Васильевна – учитель обществознания муниципального бюджетного общеобразовательного учреждения «Средняя общеобразовательная школа № 45 имени Маршала Советского Союза Г.К. Жукова» города Калуги.

Приложение 4 к постановлению администрации городского округа города Калуги от 22.10.2026 № 2116-пи

Муниципальные общеобразовательные учреждения, являющиеся местами проведения муниципального этапа всероссийской олимпиады школьников по каждому общеобразовательному предмету в 2026/2027 учебном году

№ п/п	Предмет	Общеобразовательные организации, являющиеся местами проведения муниципального этапа всероссийской олимпиады школьников
1	2	3
1	Английский язык	муниципальное бюджетное общеобразовательное учреждение «Средняя общеобразовательная школа № 11» города Калуги (письменный тур); муниципальное бюджетное общеобразовательное учреждение «Гимназия № 24» города Калуги (устный тур); муниципальное бюджетное общеобразовательное учреждение «Средняя общеобразовательная школа № 15» города Калуги (резерв)
2	Астрономия	муниципальное бюджетное общеобразовательное учреждение «Средняя общеобразовательная школа № 8 имени А.А. Матюшина» города Калуги; муниципальное общеобразовательное учреждение «Средняя общеобразовательная школа № 18» города Калуги (резерв)
3	Биология	муниципальное бюджетное общеобразовательное учреждение «Средняя общеобразовательная школа № 50» города Калуги; муниципальное бюджетное общеобразовательное учреждение «Средняя общеобразовательная школа № 6 имени А.С. Пушкина» города Калуги (резерв)
4	География	муниципальное бюджетное общеобразовательное учреждение «Средняя общеобразовательная школа № 17» города Калуги; муниципальное бюджетное общеобразовательное учреждение «Средняя общеобразовательная школа № 25» города Калуги (резерв)
5	Информатика	муниципальное бюджетное общеобразовательное учреждение «Средняя общеобразовательная школа № 14» города Калуги; муниципальное бюджетное общеобразовательное учреждение «Средняя общеобразовательная школа № 13» города Калуги; Центр цифрового образования детей «IT-куб»; муниципальное бюджетное общеобразовательное учреждение «Средняя общеобразовательная школа № 6 имени А.С. Пушкина » города Калуги; муниципальное бюджетное общеобразовательное учреждение «Средняя общеобразовательная школа № 1» города Калуги (резерв)
6	Искусство (мировая художественная культура)	муниципальное бюджетное общеобразовательное учреждение «Гимназия № 19» города Калуги; муниципальное бюджетное общеобразовательное учреждение «Средняя общеобразовательная школа № 8 имени А.А. Матюшина» города Калуги (резерв)
7	Испанский язык	муниципальное бюджетное общеобразовательное учреждение «Лицей № 36» города Калуги; муниципальное бюджетное общеобразовательное учреждение «Средняя общеобразовательная школа № 11» города Калуги (резерв)
8	История	муниципальное бюджетное общеобразовательное учреждение «Гимназия № 19» города Калуги; муниципальное бюджетное общеобразовательное учреждение «Средняя общеобразовательная школа № 17» города Калуги (резерв)
9	Итальянский язык	муниципальное бюджетное общеобразовательное учреждение «Лицей № 36» города Калуги; муниципальное бюджетное общеобразовательное учреждение «Средняя общеобразовательная школа № 11» города Калуги (резерв)
10	Китайский язык	муниципальное бюджетное общеобразовательное учреждение «Лицей № 36» города Калуги; муниципальное бюджетное общеобразовательное учреждение «Средняя общеобразовательная школа № 11» города Калуги (резерв)
11	Литература	муниципальное бюджетное общеобразовательное учреждение «Средняя общеобразовательная школа № 10 с углубленным изучением отдельных предметов» города Калуги; муниципальное бюджетное общеобразовательное учреждение «Гимназия № 19» города Калуги (резерв)
12	Математика	муниципальное бюджетное общеобразовательное учреждение «Лицей № 9 имени К.Э. Циолковского» города Калуги; муниципальное бюджетное общеобразовательное учреждение «Средняя общеобразовательная школа № 13» города Калуги (резерв)
13	Немецкий язык	муниципальное бюджетное общеобразовательное учреждение «Средняя общеобразовательная школа № 10 с углубленным изучением отдельных предметов» города Калуги; муниципальное бюджетное общеобразовательное учреждение «Средняя общеобразовательная школа № 22» города Калуги (резерв)
14	Обществознание	муниципальное бюджетное общеобразовательное учреждение «Средняя общеобразовательная школа № 50» города Калуги; муниципальное бюджетное общеобразовательное учреждение «Средняя общеобразовательная школа № 29» города Калуги (резерв)
15	Основы безопасности и защиты Родины	муниципальное бюджетное общеобразовательное учреждение «Средняя общеобразовательная школа № 2 имени М.Ф. Колонтаева» города Калуги; муниципальное бюджетное общеобразовательное учреждение «Средняя общеобразовательная школа № 17» города Калуги; муниципальное бюджетное общеобразовательное учреждение «Гимназия № 19» города Калуги (резерв)
16	Право	муниципальное бюджетное общеобразовательное учреждение «Средняя общеобразовательная школа № 14» города Калуги; муниципальное бюджетное общеобразовательное учреждение «Гимназия № 19» города Калуги (резерв)
17	Русский язык	муниципальное бюджетное общеобразовательное учреждение «Средняя общеобразовательная школа № 8 имени А.А. Матюшина» города Калуги; муниципальное бюджетное общеобразовательное учреждение «Средняя общеобразовательная школа № 10 с углубленным изучением отдельных предметов» города Калуги (резерв)
18	Труд (технология)	муниципальное бюджетное общеобразовательное учреждение «Средняя общеобразовательная школа № 46» города Калуги; муниципальное бюджетное общеобразовательное учреждение «Средняя общеобразовательная школа № 6 имени А.С. Пушкина» города Калуги (резерв)
19	Французский язык	муниципальное бюджетное общеобразовательное учреждение «Гимназия № 19» города Калуги; муниципальное бюджетное общеобразовательное учреждение «Средняя общеобразовательная школа № 17» города Калуги (резерв)
20	Физика	муниципальное бюджетное общеобразовательное учреждение «Средняя общеобразовательная школа № 8 имени А.А. Матюшина» города Калуги; муниципальное общеобразовательное учреждение «Средняя общеобразовательная школа № 18» города Калуги (резерв)
21	Физическая культура	муниципальное бюджетное общеобразовательное учреждение «Средняя общеобразовательная школа № 6 имени А.С. Пушкина» города Калуги; муниципальное бюджетное общеобразовательное учреждение «Средняя общеобразовательная школа № 7» города Калуги; муниципальное бюджетное общеобразовательное учреждение «Средняя общеобразовательная школа № 14» города Калуги; муниципальное бюджетное общеобразовательное учреждение «Средняя общеобразовательная школа № 17» города Калуги; муниципальное бюджетное общеобразовательное учреждение «Гимназия № 19» города Калуги; муниципальное бюджетное общеобразовательное учреждение «Средняя общеобразовательная школа № 2 имени М.Ф. Колонтаева» города Калуги; муниципальное бюджетное общеобразовательное учреждение «Средняя общеобразовательная школа № 21» города Калуги (резерв)

22	Химия	муниципальное бюджетное общеобразовательное учреждение «Средняя общеобразовательная школа № 4» города Калуги; муниципальное бюджетное общеобразовательное учреждение «Средняя общеобразовательная школа № 8 имени А.А. Матюшина» города Калуги (резерв)
23	Экология	муниципальное бюджетное общеобразовательное учреждение «Средняя общеобразовательная школа № 10 с углубленным изучением отдельных предметов» города Калуги; муниципальное бюджетное общеобразовательное учреждение «Средняя общеобразовательная школа № 22» города Калуги (резерв)
24	Экономика	муниципальное бюджетное общеобразовательное учреждение «Лицей № 48» города Калуги; муниципальное бюджетное общеобразовательное учреждение «Средняя общеобразовательная школа № 18» города Калуги (резерв)

Приложение 5 к постановлению администрации городского округа города Калуги от 22.10.2026 № 2116-пи

Сроки и время проведения муниципального этапа всероссийской олимпиады школьниковпо каждому общеобразовательному предмету в 2026/2027 учебном году

№ п/п	Наименование общеобразовательного предмета	Даты проведения	Время проведения
1	Экономика	9 ноября 2026 года	10.00 часов
2	Литература	10ноября2026года	10.00 часов
3	География	11 ноября 2026года	10.00 часов
4	Астрономия	12 ноября 2026года	10.00 часов
5	Французский язык	13-14 ноября 2026года	10.00 часов
6	Русский язык	16 ноября 2026года	10.00 часов
7	Право	17 ноября 2026года	10.00 часов
8	Физика	18 ноября 2026года	10.00 часов
9	Биология	19 ноября 2026года	10.00 часов
10	Физическая культура	20-21 ноября 2026года	10.00 часов
11	Искусство (мировая художественная культура)	23 ноября 2026года	10.00 часов
12	Обществознание	24 ноября 2026года	10.00 часов
13	Математика	25 ноября 2026года	10.00 часов
14	Английский язык	27-28 ноября 2026года	10.00 часов
15	История	30 ноября 2026года	10.00 часов
16	Итальянский язык	1 декабря 2026года	10.00 часов
17	Китайский язык	1 декабря 2026года	
18	Химия	3 декабря 2026года	10.00 часов
19	Немецкий язык	4-5 декабря 2026года	10.00 часов
20	Труд (технология)	7-8 декабря 2026года	10.00 часов
21	Испанский язык	9 декабря 2026года	10.00 часов
22	Экология	10 декабря 2026года	10.00 часов
23	Информатика	11 декабря 2026года	10.00 часов
24	Основы безопасности и защиты Родины (ОБЗР)	14-15 декабря 2026года	10.00 часов

Приложение 6 к постановлению администрации городского округа города Калуги от 22.10.2026 № 2116-пи

Продолжительность проведения муниципального этапа всероссийской олимпиады школьников по каждому общеобразовательному предмету в 2026/2027 учебном году

№ п/п	Предмет	Продолжительность проведения муниципального этапа всероссийской олимпиады школьников	
		7-8 классы	9-11 классы
1	Английский язык	Письменный тур – 60-90 минут; устный тур – не более 30 минут на пару участников	Письменный тур – 90-120 минут; устный тур – не более 15 минут на каждого
2	Астрономия	90 минут	180 минут
3	Биология	120 минут	120 минут
4	География	120 минут	165 минут
5	Информатика. Профиль «Программирование»	90-180 минут	120-180 минут
6	Информатика. Профиль «Искусственный интеллект»	90-180 минут	120-180 минут
7	Информатика. Профиль «Робототехника»	Теоретический тур – 120-180 минут, практический тур – 180-240 минут	Теоретический тур – 120-180 минут, практический тур 180-240 минут
8	Информатика. Профиль «Информационная безопасность»	Практический тур – 210 минут	Практический тур – 210 минут
9	Искусство (мировая художественная культура)	90 минут	180 минут
10	Испанский язык	180 минут	180 минут
11	История	120 минут	180 минут
12	Итальянский язык	120 минут	120 минут
13	Китайский язык	75 минут	90 минут
14	Литература	135 минут	270 минут
15	Математика	235 минут	235 минут
16	Немецкий язык	Письменный тур –135 минут; устный тур – 7-9 минут (ответ); (45 минут –подготовка)	Письменный тур – не более 180 минут; устный тур – 10-12 минут (ответ); (60 минут – подготовка)
17	Обществознание	90 минут	120 минут
18	Основы безопасности и защиты Родины	Теоретический тур – 90 минут, практический тур – 20 минут на каждого участника на каждое задание	Теоретический тур – 90 минут, практический тур – 20 минут на каждого участника на каждое задание
19	Право	120 минут	120 минут
20	Русский язык	120 минут	180 минут
21	Труд (технология)	90 минут	120 минут
22	Физика	180 минут	230 минут
23	Физическая культура	Теоретический тур – 45 минут, практический тур – не более 20 минут на каждого участника на каждое задание	Теоретический тур – 45 минут, практический тур – не более 20 минут на каждого участника на каждое задание
24	Французский язык	Письменный тур – 90 минут; устный тур – 8 минут на каждого участника	Письменный тур – 120 минут; устный тур – 10 минут на каждого участника
25	Химия	180 минут	180 минут
26	Экономика	120 минут	150-180 минут
27	Экология	120 минут	120 минут

Приложение 7 к постановлению администрации городского округа города Калуги от 22.10.2026 № 2116-пи

Сроки расшифрования олимпиадных заданий муниципального этапа всероссийской олимпиады школьников по каждому общеобразовательному предмету в 2026/2027 учебном году

№ п/п	Предмет	Сроки расшифрования
1	Экономика	5 ноября 2026 года
2	Литература	6ноября 2026 года
3	География	9 ноября 2026 года
4	Астрономия	10 ноября 2026 года
5	Французский язык	11-12 ноября 2026 года
6	Русский язык	12 ноября 2026 года
7	Право	13 ноября 2026 года
8	Физика	16 ноября 2026 года
9	Биология	17 ноября 2026 года
10	Физическая культура	18-19 ноября 2026 года
11	Искусство (мировая художественная культура)	19 ноября 2026 года
12	Обществознание	20 ноября 2026 года
13	Математика	23 ноября 2026 года
14	Английский язык	25-26 ноября 2026 года
15	История	26 ноября 2026 года
16	Итальянский язык	27 ноября 2026 года
17	Китайский язык	27 ноября 2026 года
18	Химия	1 декабря 2026 года
19	Немецкий язык	2-3 декабря 2026 года
20	Труд (технология)	3-4 декабря 2026 года
21	Испанский язык	7 декабря 2026 года
22	Экология	8 декабря 2026 года
23	Информатика	9 декабря 2026 года
24	Основы безопасности и защиты Родины (ОБЗР)	10-11 декабря 2026 года

Приложение 8 к постановлению администрации городского округа города Калуги от 22.10.2026 № 2116-пи

Процедура регистрации участников муниципального этапа всероссийской олимпиады школьников по каждому общеобразовательному предмету в2026/2027 учебном году

Регистрация участников олимпиады организуется в отдельной аудитории до входа в место проведения олимпиады, определенной оргкомитетом, либо в специально отведенном для этого помещении (коридор, рекреация) с соблюдением необходимых санитарно-эпидемиологических норм.

Для прохождения в место проведения олимпиады участнику необходимо предъявить:

Документ, удостоверяющий личность (паспорт), либо свидетельство о рождении (для участников, не достигших 14-летнего возраста);

Заявление родителей (законных представителей) (приложения 1, 2);

Согласия на обработку персональных данных и публикацию результатов всероссийской олимпиады школьников по каждому общеобразовательному предмету на официальном сайте организаторов этапов олимпиады в информационно-телекоммуникационной сети Интернет в 2026/2027 учебном году (приложения 3,4, 5, 6).

Каждый участник размещается за выделенным ему рабочим местом в соответствии с планом размещения участников, подготовленным оргкомитетом муниципального этапа.

Приложение 1 к Процедуре регистрации участников муниципального этапа всероссийской олимпиадышкольников по каждому общеобразовательному предмету в 2026/2027 учебном году

Заявление совершеннолетнего обучающегося, заявившего о своем участии в муниципальном этапе всероссийской олимпиады школьников в 2026/2027 учебном году

В городской организационный комитет муниципального этапа всероссийской олимпиады школьников в 2026/2027 учебном году

заявление.

Прошу допустить меня к участию в муниципальном этапе всероссийской олимпиады школьников в 2026/2027 учебном году:

Ф.И.О. обучающегося (полностью)	
Образовательная организация (в соответствии с Уставом)	
Класс обучения	
Класс выполнения заданий	
Общеобразовательный предмет	1. 2. 3. …

С Порядком проведения всероссийской олимпиады школьников (приказ Министерства просвещения Российской Федерации от 27.11.2020 № 678 «Об утверждении Порядка проведения всероссийской олимпиады школьников») ознакомлен(а).

Дата_____

_____ _____

(Ф.И.О.) (подпись)

Приложение 2 к Процедуререгистрации участников муниципального этапа всероссийской олимпиады школьников по каждому общеобразовательному предмету в 2026/2027 учебном году

Заявление родителя (законного представителя) несовершеннолетнего обучающегося, заявившего о своем участии во всероссийской олимпиаде школьников в 2026/2027 учебном году

В городской организационный комитет муниципального этапа всероссийской олимпиады школьников в 2026/2027 учебном году

заявление.

Я, _____(Ф.И.О. полностью), родитель (законный представитель) обучающегося, заявившего о своем участии во всероссийской олимпиаде школьников в 2026/2027 учебном году, прошу допустить к участию в муниципальном этапе олимпиады моего ребенка:

Ф.И.О. обучающегося (полностью)	
Образовательная организация (в соответствии с Уставом)	
Класс обучения	
Класс выполнения заданий	
Общеобразовательный предмет	1. 2. 3. …

С Порядком проведения всероссийской олимпиады школьников (приказ Министерства просвещения Российской Федерации от 27.11.2020 № 678 «Об утверждении Порядка проведения всероссийской олимпиады школьников») ознакомлен(а).

Дата_____

_____ _____

(Ф.И.О. родителя (законного представителя) полностью) (подпись)

Приложение 3 к Процедуре регистрации участников муниципального этапа всероссийской олимпиады школьников по каждому общеобразовательному предмету в 2026/2027 учебном году

Согласие на обработку персональных данных совершеннолетнего участника муниципального этапа всероссийской олимпиадышкольников по каждому общеобразовательному предмету в 2026/2027 учебном году

Я, _____,

(Ф.И.О. участника олимпиады, реквизиты документа, удостоверяющего личность участника олимпиады)

_____,

в соответствии со статьей 9 Федерального закона от 27.07.2006 № 152-ФЗ «О персональных данных» даю согласие муниципальному бюджетному учреждению «Центр психолого-педагогической, медицинской и социальной помощи «Стратегия» города Калуги, расположенному по адресу: 248000, г. Калуга, ул. Луначарского, д. 26/18, на обработку своих персональных данных, указанных в настоящем согласии на обработку персональных данных и в заявлении на участие в муниципальном этапе всероссийскойолимпиады школьников по каждому общеобразовательному предмету в 2026/2027 учебном году: фамилии, имени, отчества, реквизитов документа, удостоверяющего личность, совершаемую с использованием средств автоматизации или без использования таких средств, включая сбор, запись, систематизацию, накопление, хранение, уточнение (обновление, изменение), извлечение, использование, передачу (распространение, предоставление, доступ), обезличивание, блокирование, удаление, уничтожение персональных данных, размещение фотографий и видеосюжетов с моим участием в информационно-телекоммуникационной сети Интернет на официальном сайте оператора: (http://стратегия40.рф), а также в издаваемых печатных и электронных материалах в целях участия в муниципальном этапе всероссийской олимпиады школьников по каждому общеобразовательному предмету в 2026/2027 учебном году, проводимом в соответствии с постановлением администрации городского округа города Калуги от _____ № _____.

Оператор вправе включать обрабатываемые персональные данные в списки (реестры) и отчетные формы, предусмотренные правовыми актами органов местного самоуправления, регламентирующими представление отчетных данных.

Настоящее согласие дается на период до окончания всероссийской олимпиады школьников по каждому общеобразовательному предмету в 2026/2027 учебном году.

Я оставляю за собой право отозвать свое согласие посредством составления соответствующего письменного документа, который может быть направлен мной в адрес оператора по почте заказным письмом с уведомлением о вручении либо вручен лично под расписку представителю оператора.

Подпись: _____ /_____/

Дата _____

Приложение 4 к Процедуре регистрации участников муниципального этапа всероссийской олимпиады школьников по каждому общеобразовательному предмету в 2026/2027 учебном году

Согласие на обработку персональных данных,разрешенных для распространения, совершеннолетнего участника муниципального этапа всероссийской олимпиады школьников по каждому общеобразовательному предмету в 2026/2027 учебном году

Я,_____,

(Ф.И.О.)

_____,

(адрес регистрации)

_____,

(серия, номер основного документа, удостоверяющего личность (паспорт гражданина Российской Федерации)

в соответствии со статьей 10.1 Федерального закона от 27.07.2006 № 152-ФЗ «О персональных данных» даю согласие управлению образования города Калуги (далее – управление), расположенному по адресу: г. Калуга, ул. Дзержинского, д. 53 (ИНН 4026005900, ОГРН 1024001188474), муниципальному бюджетному учреждению «Центр психолого-педагогической, медицинской и социальной помощи «Стратегия» города Калуги, расположенному по адресу: г. Калуга, ул. Луначарского, д.26/18 (ИНН 4028024545, ОГРН 1034004602037) (далее – Центр «Стратегия») (далее – Операторы), на обработку своих персональных данных, разрешенных субъектом персональных данных для распространения в общедоступных источниках.

Сведения об информационных ресурсах, посредством которых может осуществляться предоставление доступа неограниченному кругу лиц и иные действия с персональными данными субъекта персональных данных:

Оператор (управление) – http://uprobr.kaluga.ru/, https://vk.com/obrazovanie.kaluga, https://web.telegram.org/k/#@uokaluga;

Оператор (Центр «Стратегия») – http://стратегия40.рф, https://vk.com/strategy40, https://max.ru/strategy40, https://t.me/strategy40;

администрация городского округа города Калуги – https://www.kaluga-gov.ru/index.php, https://vk.com/kalugagov, https://web.telegram.org/k/#@uprava40.

Согласие дается в целях участия в муниципальном этапе всероссийской олимпиады школьников по каждому общеобразовательному предмету в 2026/2027 учебном году, проводимом в соответствии с постановлением администрации городского округа города Калуги от _____ № _____.

Категории и перечень персональных данных, на обработку которых дает согласие субъект персональных данных:

Перечень персональных данных	Разрешение к распространению (да/нет)	Условия и запреты (заполняется по желанию субъекта персональных данных)	Условия, при которых полученные персональные данные могут передаваться Операторами только по их внутренней сети, обеспечивающей доступ к информации лишь для строго определенных сотрудников, либо с использованием информационно-телекоммуникационных сетей, либо без передачи полученных персональных данных (заполняется по желанию субъекта персональных данных)
Персональные данные			
Фамилия			
Имя			
Отчество			
Наименование образовательной организации			
Биометрические персональные данные			
Биометрические персональные данные (фото, видео)			

Настоящее согласие на обработку персональных данных действует с момента его представления Операторам до момента его отзыва и может быть отозвано мной в любое время путем подачи Операторам заявления в простой письменной форме, при этом Операторы прекращают обработку персональных данных и уничтожают их, за исключением персональных данных, включенных в документы, обязанность по хранению которых прямо предусмотрена законодательством и внутренними документами Операторов.

Хранение таких персональных данных осуществляется Операторами в течение срока, установленного законодательством и внутренними документами Операторов. В случае отзыва настоящего согласия персональные данные, включенные в документы, образующиеся в деятельности Операторов, в том числе во внутренние документы Операторов, в период действия согласия, могут передаваться третьим лицам в объеме и случаях, указанных в настоящем согласии.

Я подтверждаю, что, давая такое согласие, я действую по собственной воле и в своих интересах.

_____ _____ «___» _____ 20__ г.

(подпись) (фамилия, имя, отчество (при наличии) (дата)

Приложение 5 к Процедуре регистрации участников муниципального этапа всероссийской олимпиады школьников по каждому общеобразовательному предмету в 2026/2027 учебном году

Согласие на обработку персональных данных несовершеннолетнего участника муниципального этапа всероссийской олимпиадышкольников по каждому общеобразовательному предмету в 2026/2027 учебном году

Я, _____,

(Ф.И.О. родителя (законного представителя), реквизиты документа, удостоверяющего личность)

_____

_____,

являющийся(-яся) родителем (законным представителем) _____

_____,

(Ф.И.О. несовершеннолетнего участника олимпиады, дата рождения)

в соответствии со статьей 9 Федерального закона от 27.07.2006 № 152-ФЗ «О персональных данных» даю согласие муниципальному бюджетному учреждению «Центр психолого-педагогической, медицинской и социальной помощи «Стратегия» города Калуги, расположенному по адресу: 248000, г. Калуга, ул. Луначарского, д. 26/18, на обработку своих персональных данных, указанных в настоящем согласии на обработку персональных данных и в заявлении на участие в муниципальном этапе всероссийскойолимпиады школьников по каждому общеобразовательному предмету в 2026/2027 учебном году: фамилии, имени, отчества, реквизитов документа, удостоверяющего личность, совершаемую с использованием средств автоматизации или без использования таких средств, включая сбор, запись, систематизацию, накопление, хранение, уточнение (обновление, изменение), извлечение, использование, передачу (распространение, предоставление, доступ), обезличивание, блокирование, удаление, уничтожение персональных данных, размещение фотографий и видеосюжетов с участием несовершеннолетнего участника олимпиады в информационно-телекоммуникационной сети Интернет на официальном сайте оператора: (http://стратегия40.рф), а также в издаваемых печатных и электронных материалах в целях участия в муниципальном этапе всероссийской олимпиады школьников по каждому общеобразовательному предмету в 2026/2027 учебном году, проводимом в соответствии с постановлением администрации городского округа города Калуги от _____ № _____.

Оператор вправе включать обрабатываемые персональные данные в списки (реестры) и отчетные формы, предусмотренные правовыми актами органов местного самоуправления, регламентирующими представление отчетных данных.

Настоящее согласие дается на период до окончания всероссийской олимпиады школьников по каждому общеобразовательному предмету в 2026/2027 учебном году.

Я оставляю за собой право отозвать свое согласие посредством составления соответствующего письменного документа, который может быть направлен мной в адрес оператора по почте заказным письмом с уведомлением о вручении либо вручен лично под расписку представителю оператора.

Подпись: _____ /_____/

Дата _____

Приложение 6 к Процедуре регистрации участников муниципального этапа всероссийской олимпиады школьников по каждому общеобразовательному предмету в 2026/2027 учебном году

Согласие на обработку персональных данных,разрешенных для распространения, несовершеннолетнего участника муниципального этапа всероссийской олимпиады школьников по каждому общеобразовательному предмету
в 2026/2027 учебном году
Я,_____,
(Ф.И.О. родителя (законного представителя)
_____,
(адрес регистрации)
_____,
(серия, номер основного документа, удостоверяющего личность (паспорт гражданина Российской Федерации)
являющийся(-яся) родителем (законным представителем) _____
_____,
(Ф.И.О. несовершеннолетнего участника олимпиады, дата рождения)
в соответствии со статьей 10.1 Федерального закона от 27.07.2006 № 152-ФЗ «О персональных данных» даю согласие управлению образования города Калуги (далее – управление), расположенному по адресу: г. Калуга, ул. Дзержинского, д. 53 (ИНН 4026005900, ОГРН 1024001188474), муниципальному бюджетному учреждению «Центр психолого-педагогической, медицинской и социальной помощи «Стратегия» города Калуги, расположенному по адресу: г. Калуга, ул. Луначарского, д.26/18 (ИНН 4028024545, ОГРН 1034004602037) (далее – Центр «Стратегия») (далее – Операторы), на обработку своих персональных данных, разрешенных субъектом персональных данных для распространения в общедоступных источниках.

Сведения об информационных ресурсах, посредством которых может осуществляться предоставление доступа неограниченному кругу лиц и иные действия с персональными данными субъекта персональных данных:

Оператор (управление) – http://uprobr.kaluga.ru/, https://vk.com/obrazovanie.kaluga, https://web.telegram.org/k/#@uokaluga;

Оператор (Центр «Стратегия») – http://стратегия40.рф, https://vk.com/strategy40, https://max.ru/strategy40, https://t.me/strategy40;

администрация городского округа города Калуги – https://www.kaluga-gov.ru/index.php, https://vk.com/kalugagov, https://web.telegram.org/k/#@uprava40.

Согласие дается в целях участия в муниципальном этапе всероссийской олимпиады школьников по каждому общеобразовательному предмету в 2026/2027 учебном году, проводимом в соответствии с постановлением администрации городского округа города Калуги от _____ № _____.

Категории и перечень персональных данных, на обработку которых дает согласие субъект персональных данных:

Перечень персональных данных	Разрешение к распространению (да/нет)	Условия и запреты (заполняется по желанию субъекта персональных данных)	Условия, при которых полученные персональные данные могут передаваться Операторами только по их внутренней сети, обеспечивающей доступ к информации лишь для строго определенных сотрудников, либо с использованием информационно-телекоммуникационных сетей, либо без передачи полученных персональных данных (заполняется по желанию субъекта персональных данных)
Персональные данные			
Фамилия			
Имя			
Отчество			
Наименование образовательной организации			
Биометрические персональные данные			
Биометрические персональные данные (фото, видео)			

Настоящее согласие на обработку персональных данных действует с момента его представления Операторам до момента его отзыва и может быть отозвано мной в любое время путем подачи Операторам заявления в простой письменной форме, при этом Операторы прекращают обработку персональных данных и уничтожают их, за исключением персональных данных, включенных в документы, обязанность по хранению которых прямо предусмотрена законодательством и внутренними документами Операторов.

Хранение таких персональных данных осуществляется Операторами в течение срока, установленного законодательством и внутренними документами Операторов. В случае отзыва настоящего согласия персональные данные, включенные в документы, образующиеся в деятельности Операторов, в том числе во внутренние документы Операторов, в период действия согласия, могут передаваться третьим лицам в объеме и случаях, указанных в настоящем согласии.

Я подтверждаю, что, давая такое согласие, я действую по собственной воле, в своих интересахи интересах моего несовершеннолетнего ребенка.

_____ _____ «___» _____ 20___ г.
(подпись) (фамилия, имя, отчество (при наличии)) (дата)

Приложение 9 к постановлению администрации городского округа города Калуги от 22.10.2026 № 2116-пи

Порядок показа выполненных олимпиадных работ и процедура рассмотрения апелляций участников муниципального этапа всероссийской олимпиады школьников по каждому общеобразовательному предмету в 2026/2027 учебном году

Показ олимпиадных работ

Анализ заданий и их решений проходит в сроки, установленные оргкомитетом муниципального этапа, но не позднее чем 3 календарных дня после окончания олимпиады.

Анализ заданий и их решений может проводиться централизованно или с использованием информационно-коммуникационных технологий.

После проведения анализа олимпиадных заданий и их решений жюри по запросу участника проводит показ выполненной им олимпиадной работы.

Показ работ осуществляется в сроки, установленные оргкомитетом, но не позднее чем 5 календарных дней после окончания олимпиады. Показ работы осуществляется лично участнику олимпиады, выполнившему данную работу. Перед показом участник предъявляет членам жюри и оргкомитета документ, удостоверяющий его личность (паспорт), либо свидетельство о рождении (для участников, не достигших 14-летнего возраста).

Каждый участник олимпиады вправе убедиться в том, что выполненная им олимпиадная работа проверена и оценена в соответствии с установленными критериями и методикой оценивания выполненных олимпиадных работ. Участник во время показа работ вправе задать уточняющие вопросы по содержанию работы.

Присутствующим лицам во время показа запрещено выносить работы участников олимпиады из локации (аудитории), выполнять ее фото- и видеофиксацию, делать на олимпиадной работе какие-либо пометки.

Во время показа олимпиадной работы участнику олимпиады присутствие сопровождающих участника лиц (за исключением родителей, законных представителей) не допускается.

Во время показа выполненных олимпиадных работ жюри не вправе изменять баллы, выставленные при проверке олимпиадных заданий.

Порядок рассмотрения апелляций участников муниципального этапа олимпиады

Участник олимпиады вправе подать апелляцию о несогласии с выставленными баллами (далее – апелляция) в апелляционную комиссию для проведения муниципального этапа. Срок окончания подачи заявлений на апелляцию и время ее проведения устанавливается оргкомитетом муниципального этапа, но не позднее 2 рабочих дней после проведения процедуры показа работ участников.

Апелляция может проводиться как в очной форме, так и с использованием информационно-коммуникационных технологий. В случае проведения апелляции с использованием информационно-коммуникационных технологий организатор должен создать все необходимые условия для качественного и объективного проведения данной процедуры.

Апелляция подается лично участником олимпиады в оргкомитет на имя председателя апелляционной комиссии по форме согласно приложению 2 к Порядку показа выполненных олимпиадных работ и рассмотрению апелляций участниковмуниципального этапа всероссийской олимпиады школьниковпо каждому общеобразовательному предмету в 2026/2027 учебном году.

При рассмотрении апелляции могут присутствовать общественные наблюдатели, сопровождающие лица, должностные лица министерства образования и науки Калужской области, Рособрнадзора. Указанные лица не вправе принимать участие в рассмотрении апелляции. В случае нарушения указанного требования перечисленные лица удаляются апелляционной комиссией из аудитории с составлением акта об их удалении, который представляется организатору соответствующего этапа олимпиады.

Рассмотрение апелляции проводится в присутствии участника олимпиады, если он в своем заявлении не просит рассмотреть ее без его участия.

Для проведения апелляции организатором олимпиады в соответствии с Порядком проведения всероссийской олимпиады школьников, утвержденным приказом Министерства Просвещения Российской Федерации от 27.11.2020 № 678, создается апелляционная комиссия. Рекомендуемое количество членов комиссии – нечетное, но не менее 3 человек.

Апелляционная комиссия до начала рассмотрения апелляции запрашивает у участника документ, удостоверяющий его личность (паспорт), либо свидетельство о рождении (для участников, не достигших 14-летнего возраста).

Апелляционная комиссия не рассматривает апелляции по вопросам содержания и структуры олимпиадных заданий, критериев и методики оценивания их выполнения. Черновики при проведении апелляции не рассматриваются.

На заседании апелляционной комиссии рассматривается оценивание только тех заданий, которые указаны в заявлении на апелляцию.

Решения апелляционной комиссии принимаются простым большинством голосов от списочного состава апелляционной комиссии. В случае равенства голосов председатель комиссии имеет право решающего голоса.

Для рассмотрения апелляции членам апелляционной комиссии могут представляться копии проверенной жюри работы участника олимпиады (в случае выполнения задания, предусматривающего устный ответ, – аудиозаписи устных ответов участников олимпиады), олимпиадные задания, критерии и методика их оценивания, протоколы оценки.

В случае неявки по уважительным причинам (болезни или иных обстоятельств), которые подтверждены документально, рассмотрение апелляции проводится без участия участника олимпиады. В случае неявки на процедуру очного рассмотрения апелляции без объяснения причин рассмотрение апелляции не проводится.

Апелляционная комиссия может принять следующие решения:
– отклонить апелляцию, сохранив количество баллов;
– удовлетворить апелляцию с понижением количества баллов;
– удовлетворить апелляцию с повышением количества баллов.

Апелляционная комиссия по итогам проведения апелляции информирует участников олимпиады о принятом решении. Решение апелляционной комиссии является окончательным. Решения комиссии оформляются протоколами по установленной организатором форме. Протоколы апелляции передаются председателем апелляционной комиссии в оргкомитет с целью пересчета баллов и внесения соответствующих изменений в рейтинговую таблицу результатов соответствующего общеобразовательного предмета.

Приложение 1 к Порядку показа выполненных олимпиадных работ и рассмотрению апелляций участников муниципального этапа всероссийской олимпиады школьников по каждому общеобразовательному предмету в 2026/2027 учебном году

Председателю жюри муниципального этапа Всероссийской олимпиады школьников

ЗАЯВЛЕНИЕ

Предмет _____
наименование

Дата олимпиады . .

Образовательная организация участника олимпиады, класс: ____

_____ _____ ___

_____
(наименование ОО, класс)

Сведения об участнике олимпиады

Фамилия

Имя

Отчество

Документ, удостоверяющий личность — серия — номер

Контактный телефон:

Прошу вас обеспечить показ моей работы, выполненной в ходе муниципального этапа всероссийской олимпиады школьников 2025/2026

Дата __.__.____ подпись _____/ Ф.И.О.

Приложение 2к Порядку показа выполненных олимпиадных работ и рассмотрению апелляций участников муниципального этапа всероссийской олимпиады школьников по каждому общеобразовательному предмету в 2026/2027 учебном году

Председателю апелляционной комиссии муниципального этапа Всероссийской олимпиады школьников

АПЕЛЛЯЦИЯ о несогласии с выставленными баллами

Предмет (наименование)

Дата олимпиады __.__.__

Образовательная организация участника олимпиады, класс:

_____
(наименование ОО, класс)

Сведения об участнике олимпиады

Фамилия

Имя

Отчество

Документ, удостоверяющий личность — серия — номер

Контактный телефон:

Адрес электронной почты

Прошу пересмотреть выставленные мне результаты олимпиады, а именно: решение задания № _____, так как считаю, что данные мною ответы на задания были оценены (обработаны) неверно.

Прошу рассмотреть апелляцию

☐ - в моем присутствии ☐ - в присутствии законного представителя

☐ - без меня (моих представителей)

Апелляция пройдет очно ☐ с использованием ИКТ ☐

С процедурой проведения апелляции ознакомлен(а).

Дата __.__.__ подпись _____/ Ф.И.О.

Заявление принял: _____/_____/_____/ подпись Ф.И.О. должность

Дата __.__.__

Приложение 10 к постановлению администрации городского округа города Калуги от 22.10.2026 № 2116-пи

Критерии и методики оценивания выполненных олимпиадных работ муниципального этапа всероссийской олимпиады школьников по каждому общеобразовательному предмету в 2026/2027 учебном году

Английский язык

Методика оценивания заданий разрабатывается в полном соответствии с параметрами задания. Предметно-методическая комиссия муниципального этапа может вводить коэффициенты с учетом сложности и количества заданий.

Для заданий понимания устного и письменного текстов и для лексико- грамматического теста возможна автоматическая проверка работ.

При включении в комплект заданий вопросов на трансформацию и перефразирование, а также вопросов открытого типа (например, заданий на дополнение, заданий на решение кроссворда, и т.д.) следует предусмотреть возможность расширения ключей для данных заданий. При этом в ходе проверки работ жюри следует предусмотреть обсуждение (отсмотр) ответов участников, не совпадающих с ключом, и процедуру принятия решения о добавлении некоторых предложенных участниками вариантов ответов в ключ (эти варианты будут засчитываться как правильные, наряду с предложенными в первоначальном ключе). Члены жюри, проверяющие задания данного типа, должны обязательно иметь текст самого задания во время проверки работ для своевременного принятия решения о расширении ключей. Решение о расширении ключей должно быть оформлено протоколом жюри соответствующего этапа и должно быть принято до проведения разбора заданий, показа работ и апелляций.

Критерии оценивания продуктивных видов речевой деятельности (письменной и устной речи) требуют особого внимания со стороны жюри олимпиады: следует отдельно оценивать полноту выполнения коммуникативной задачи. Поскольку процедура оценивания письменных работ и устных ответов важна, желательно привлечение опытных экспертов для проверки письменных работ и оценивания устных ответов. Для фиксации устных ответов необходима видеозапись устного тура олимпиады.

Оценивание письменной речи производится по составленным методической комиссией критериям оценивания и включает следующие этапы:

фронтальная проверка одной (случайно выбранной и отксерокопированной для всех экспертов) работы;

обсуждение выставленных оценок с целью выработки сбалансированной модели проверки;

индивидуальная проверка работ: каждая работа проверяется в обязательном порядке двумя экспертами, которые работают независимо друг от друга (никаких пометок на оригиналах работ не допускается, эксперты работают со сканами работ участников), каждый эксперт заносит свои оценки в свой протокол оценивания;

если расхождение в оценках экспертов не превышает двух баллов, то выставляется средний балл. Например, если первый эксперт ставит 9 балов, а второй 8 баллов, выставляется итоговая оценка в 9 баллов; если первый эксперт ставит 9 балов, а второй 7 баллов, выставляется итоговая оценка в 8 баллов;

в сложных случаях (при расхождении оценок членов жюри в 3 и более баллов) письменная работа перепроверяется третьим членом жюри из числа наиболее опытных экспертов. Оценка третьего эксперта является окончательной и заносится в итоговую ведомость.

Оценивание устной речи производится по составленным методической комиссией критериям оценивания и включает следующие этапы:

оценивание ответа участника двумя членами жюри (при этом в протокол выставляется либо их общая согласованная оценка, либо средние баллы на основании независимых оценок двух членов жюри);

при расхождении оценок двух членов жюри в три и более баллов (или при разногласии между двумя членами жюри, слушающими ответы участников в паре) ответ прослушивается комиссией. Комиссия формируется председателем жюри. В комиссию должны войти председатель жюри и все эксперты, принимавшие участие в оценивании данного ответа. Решение об итоговой оценке ответа принимает председатель жюри.

Для каждого участника баллы, полученные за задания отдельного вида речевой деятельности, суммируются и при подведении итогов учитывается сумма баллов за все задания данного этапа.

Астрономия

Для обеспечения объективной и единообразной проверки решение каждого задания должно проверяться одним и тем же членом жюри у всех участников в данной возрастной параллели, а при достаточном количестве членов жюри – независимо двумя членами жюри с последующей коррекцией существенного различия в их оценках одной и той же работы.

Решение каждого задания оценивается в соответствии с рекомендациями, разработанными предметно-методической комиссией. Альтернативные способы решения, не учтенные составителями заданий, также оцениваются в полной мере при условии их корректности. Во многих заданиях этапы решения можно выполнять в произвольном порядке; это не влияет на оценку за выполнение каждого этапа и за задание в целом.

Система оценивания не должна быть чрезмерно подробной. Решение должно быть разбито на крупные логические блоки. При оценивании задач первой категории должно быть как минимум два смысловых блока. При оценивании задач второй категории оценивание задачи может быть разделено на 2-4 смысловых блока. В системе оценивания рекомендуется явно указывать, когда происходит связанное или несвязанное оценивание (пропагация ошибки).

При частичном выполнении задания оценка зависит от степени и правильности выполнения каждого этапа решения, при этом частичное выполнение этапа оценивается пропорциональной частью баллов за этот этап. При проверке решения необходимо отмечать степень выполнения его этапов и выставленное за каждый этап количество баллов.

Если тот или иной этап решения можно выполнить отдельно от остальных, он оценивается независимо. Если ошибка, сделанная на предыдущих этапах, не нарушает логику выполнения последующего и не приводит к абсурдным результатам, то последующий этап при условии правильного выполнения оценивается полностью.

Жюри не учитывает решения или части решений заданий, изложенные в черновике, даже при наличии ссылки на черновик в чистовом решении. Об этом необходимо отдельно предупредить участников перед началом олимпиады.

Жюри должно придерживаться принципа соразмерности: так, если в решении допущена грубая астрономическая или физическая ошибка с абсурдным выводом (например, скорость больше скорости света, масса звезды, существенно меньшая

реальной массы Земли и т. д.), все решение оценивается в 0 баллов, тогда как незначительная математическая ошибка должна снижать итоговую оценку не более чем на 2 балла.

Система и методика оценивания олимпиадных заданий должна позволять объективно выявить реальный уровень подготовки участников олимпиады.

С учетом этого при разработке методики оценивания олимпиадных заданий предметно-методическим комиссиям рекомендуется:

– по всем заданиям начисление баллов производить целыми, а не дробными числами;

– размер максимальных баллов за задания установить одинаковым либо меняющимся в зависимости от уровня сложности задания, за задания одного уровня сложности начислять одинаковый максимальный балл;

Ниже представлена примерная схема оценивания решений по 8-балльной системе:

0баллов: решение отсутствует либо абсолютно некорректно, либо в нем допущена грубая астрономическая или физическая ошибка;

1балл: правильно угадан бинарный ответ («да-нет») без обоснования;

1-2 балла: попытка решения не принесла существенных продвижений, однако приведены содержательные астрономические или физические соображения, которые можно использовать при решении данного задания;

2-3 балла: правильно угадан сложный ответ без обоснования или с неверным обоснованием;

3-6 баллов: задание частично решено;

5-7 баллов: задание решено полностью с некоторыми недочетами;

8 баллов: задание решено полностью.

Выставление премиальных баллов сверх максимальной оценки за задание не допускается.

В тестовых заданиях, эффективных при проведении олимпиады с использованием информационно-коммуникационных технологий, оценка определяется формально на основе ответа участника по алгоритму, задаваемому для каждого задания.

Оценка выполнения участником любого задания не может быть отрицательной.

Минимальная оценка, выставляемая за выполнение отдельно взятого задания, – 0 баллов.

Биология

Система и методика оценивания олимпиадных заданий должна позволять объективно выявить реальный уровень подготовки участников олимпиады. Критерии оценивания заданий муниципального этапа олимпиады следующие: в тестовыхзаданиях части I за каждый верный ответ участник получает по 1 баллу. В тестовых заданиях части II за каждое верно выполненное задание участник получает по 2,5 балла (за каждый правильный ответ (да/нет) – 0,5 балла). В тестовых заданиях части III участникам необходимо заполнить матрицы в соответствии с требованиями, описанными в условиях. Особенности оценивания описаны в тексте для каждого задания индивидуально. Основная цель введения таких заданий – ориентация участников олимпиады на содержание и типологию заданий последующих этапов всероссийской олимпиады школьников по биологии.

При оценивании выполненных олимпиадных заданий не допускается выставление баллов, не предусмотренных критериями и методикой оценивания выполненных олимпиадных заданий, разработанными центральной предметно-методической комиссией.

Итоговая оценка за выполнение заданий определяется путем сложения суммы баллов, набранных участником за выполнение заданий, с последующим приведением к 100-балльной системе. Итоговая оценка участника определяется арифметической суммой всех абсолютных баллов, полученных участником за выполнение олимпиадных заданий, разделенной на максимально возможное количество баллов, которое можно набрать за выполнение всех заданий, с последующим умножением на 100. Результат округляется до десятых. В результате максимальная оценка за выполнение всех заданий не должна превышать 100 баллов.

$$А_{отн.} = \frac{А_{абс.}}{А_{макс.}} \times 100,$$ рмуле 1:

где:

Аотн. – итоговая оценка результата выполнения участником заданий (в баллах);

Аабс. – сумма баллов, полученных за выполнение участником всех олимпиадных заданий (в баллах);

Амакс. – максимальная сумма баллов, которое может быть получена участником за выполнение всех олимпиадных заданий (в баллах).

Например, за выполнение заданий олимпиады участник набрал 56 баллов, а за выполнение всех заданий можно было набрать 120 баллов. В этом случае итоговая оценка участника олимпиады по биологии составит:

Оценка выполнения участником любого задания не может быть отрицательной,минимальная оценка, выставляемая за выполнение отдельно взятого задания, – 0 баллов.

По результатам проверки конкурсных работ по каждой параллели жюри выстраивается итоговый рейтинг конкурсантов, на основании которого определяются победители и призеры.

География

Для задач теоретического тура определяется одинаковое максимально возможное количество баллов за полностью правильный ответ. Если задания теоретического тура имеют разный уровень сложности, то они могут быть оценены разным максимально возможным количеством баллов. Максимально возможное количество баллов за выполненные задания теоретического тура должно составлять до 70 % от общего максимального количества баллов для соответствующего этапа.

При проверке недопустимо снятие баллов за слишком длинный или короткий ответ. Любые исправления в работе, в том числе зачеркивание ранее написанного текста, не являются основанием для снятия баллов, как и неаккуратность записи решений при выполнении задания (кроме заданий, где требуется построение плана местности, так как аккуратность – неотъемлемая часть создания плана). Не добавляются баллы «за усердие» (например, за написание текста большого объема, не содержащего правильных выкладок и ответов).

За правильные ответы тестового тура рекомендуется начислять участнику по 1 баллу. Возможно составление вопросов тестового тура нескольких уровней сложности, в таком случае количество баллов за ответ на вопросы разного уровня сложности будет различаться. Максимальное количество баллов за тестовый тур олимпиады не должно превышать 30 % от общей максимальной суммы баллов за все туры. Для проверки заданий тестового тура следует подготовить шаблон с правильными ответами (на прозрачных пластиковых листах). Таким образом, проверка ответов участников олимпиады на задания тестового тура не должна занять много времени.

Информатика

Профиль «Программирование»

Каждое задание оценивается из максимального балла, указанного в условии задачи или в других документах, доступных участникам, – листах с информацией о задачах, правилах олимпиады, памятках участника и т. п. Рекомендуется оценивать все задачи из одинакового максимального балла, например, 100 баллов.

Для каждой задачи необходимо предусмотреть возможность получения частичной оценки. Для этого в условии задачи могут быть указаны подзадачи – варианты дополнительных ограничений на входные данные, которые упрощают решение задачи. Альтернативой является потестовая оценка, когда каждый пройденный тест оценивается определенным количеством баллов.

Система оценивания каждой задачи указывается в условии задачи. Если используются общие схемы оценивания в разных задачах, например, для каждой задачи указаны подзадачи и определены зависимости между ними, информация об этом может быть указана в других документах, доступных участникам, – листе с информацией о задачах, правилах олимпиады, памятке участника и т. п.

При использовании потестовой оценки каждый тест оценивается отдельно указанным в условии задачи числом баллов. Балл участника за задачу равен сумме баллов за тесты. В условии задачи могут быть указаны характеристики набора тестов, например, доля или суммарный балл тестов, подходящих под некоторые дополнительные ограничения.

При использовании подзадач тесты к задаче разбиваются на группы, каждая группа соответствует одной подзадаче. Для каждой подзадачи устанавливается ее «стоимость» в баллах. Участник получает баллы за подзадачу, если все тесты группы для этой подзадачи пройдены. В условии задачи могут быть указаны дополнительные ограничения на начисление баллов за подзадачу, например, требование прохождения тестов необходимых подзадач.

Допускается комбинированная система оценивания, когда за некоторые подзадачи баллы начисляются только в случае прохождения всех тестов, а в других подзадачахиспользуется потестовая оценка. Информация об этом должна быть указана в условии задачи.

Тесты, приведенные в условии задачи в качестве примеров, оцениваются в 0 баллов. Для муниципального этапа в качестве основной рекомендуется потестовая система оценки.

Исключения составляют задачи с ответами вида «Да/нет» (их не следует давать при потестовой системе оценки, т. к. тогда легко пишется решение, набирающее большое количество баллов) и т. п. Если используется потестовая система оценки и одним из вариантов вывода программы является «Nosolution» или его аналоги (вывод специального значения, например, числа 0 или -1 при отсутствии решения), то тесты, в которых ответ является таким, должны оцениваться не более, чем в 20% от полного балла. Допускается также специальное условие для оценивания, что решения, выдающие правильный ответ только на тестах вида «Nosolution» оцениваются в 0 баллов.

Профиль «Искусственный интеллект»

Для проверки решений используется автоматическая тестирующая система. Для проверки решения каждой задачи необходимо реализовать проверяющую программу, которая выдает для решения один из следующих статусов:

– «неправильный формат записи ответа»;

– «полное или частичное решение». В этом случае проверяющая программа также возвращает балл, которым оценивается данное решение (от 0 до максимально возможного балла за задачу).

– возможны и другие варианты статусов, например, «Неверное решение», «Полное решение», «Частичное решение».

Все задачи оцениваются одинаковым числом баллов.

При сдаче решения в тестирующую систему производится проверка на соблюдение формата записи ответа, если проверка не пройдена, решение не принимается на проверку и в тестирующей системе указывается статус «Неправильный формат записи ответа». В этом случае желательна выдача дополнительного комментария тестирующей системы о несоответствии сданного ответа формату, описанному в условии задачи.

Окончательная проверка решений с выставлением баллов может производиться как сразу же после сдачи заданий (онлайн-проверка), так и после окончания тура (оффлайн- проверка). Порядок проведения проверки должен быть доведен до сведения участников до начала олимпиады. Следует учесть, что в случае онлайн-проверки возможен подбор ответа участниками олимпиады путем многократной отправки различных решений, поэтому онлайн-проверка возможна только для некоторых видов задач.

Задачи должны предусматривать возможность выставления частичных баллов за сданное решение, однако при автоматической проверке невозможно оценить корректность рассуждения и доказательства, поэтому формулировка задачи должна указывать на возможность выставления частичных баллов. Например, в формулировке условия задачи могут присутствовать фразы «Чем меньше команд будет содержать алгоритм, тем больше баллов вы получите» или «Чем меньше гирек будет в предложенном наборе, тем больше баллов вы получите» и т. д.

Если ответом на задачу является формула, то проверяющая программа должна принимать любую формулу, эквивалентную правильному ответу. Для этого можно вычислять значение формулы-ответа участника на разных значениях переменных и сравнивать со значением формулы правильного ответа. Неполный балл можно выставлять за формулы, дающие правильный ответ только в частных случаях, или при типичных ошибках в составлении формулы, например, при ошибках в формулах на ±1.

Для задач, в которых необходима оптимизация решения, необходимо предусмотреть возможность частичной оценки за каждый тест в зависимости от качества решения.

Профиль «Робототехника»

Система и методика оценивания олимпиадных заданий должны позволять объективно выявить реальный уровень подготовки участников олимпиады по технологии. С учетом этого при разработке методики оценивания олимпиадных заданий рекомендуется:

по всем теоретическим и практическим заданиям начисление баллов производить целыми, а не дробными числами;

размер максимальных баллов за задания теоретического тура установить в зависимости от уровня сложности задания, за задания одного уровня сложности начислять одинаковый максимальный балл;

для удобства подсчета результатов теоретического тура за каждое правильно выполненное задание участник конкурса получает 1 балл, частично выполненное

задание –0,5 балла, если тест выполнен неправильно – 0 баллов.

Формулировка свободных ответов на вопросы и задания обязательно и/или частично должна совпадать с ответом, прилагаемым к заданию. Здесь правильность ответа должна оцениваться по общему смыслу и по ключевым словам.

Общий результат оценивать путем простого сложения баллов, полученных участником за каждый тур олимпиады.

Оценка выполнения участником любого задания не может быть отрицательной, минимальная оценка, выставляемая за выполнение отдельно взятого задания, - 0 баллов.

Итоговая оценка за выполнение заданий определяется путем сложения суммы баллов, набранных участником за выполнение заданий теоретического, практического туров и защиты проекта, с последующим приведением к 100-балльной системе (максимальная оценка по итогам выполнения заданий 100 баллов, например, теоретический тур не более 25 баллов, практический тур - не более 35 баллов, защита проекта – не более 40 баллов, тогда 25+35+40 = 100). Результат вычисления округляется до сотых.

Профиль «Информационная безопасность»

Для проверки решений используется автоматическая тестирующая система. Для проверки решения каждой задачи необходимо реализовать проверяющую программу, которая выдает для решения один из следующих статусов:

– «неправильный формат записи ответа»;

– «полное или частичное решение». В этом случае проверяющая программа также возвращает балл, которым оценивается данное решение (от 0 до максимально возможного балла за задачу).

– возможны и другие варианты статусов, например, «Неверное решение», «Полное решение», «Частичное решение».

Задачи могут оцениваться разным числом баллов.

Задачи на использование средств защиты информации, защиту сетей и систем должны оцениваться большим числом баллов.

При сдаче решения в тестирующую систему производится проверка на соблюдение формата записи ответа, если проверка не пройдена, решение не принимается на проверку и в тестирующей системе указывается статус «Неправильный формат записи ответа». В этом случае желательна выдача дополнительного комментария тестирующей системы о несоответствии сданного ответа формату, описанному в условии задачи.

Окончательная проверка решений с выставлением баллов может производиться как сразу же после сдачи заданий (онлайн-проверка), так и после окончания тура (оффлайн- проверка). Порядок проведения проверки должен быть доведен до сведения участников до начала олимпиады. Следует учесть, что в случае онлайн-проверки возможен подбор ответа участниками олимпиады путем многократной отправки различных решений, поэтому онлайн-проверка возможна только для некоторых видов задач.

Задачи должны предусматривать возможность выставления частичных баллов за сданное решение, однако при автоматической проверке невозможно оценить корректность рассуждения и доказательства, поэтому формулировка задачи должна указывать на возможность выставления частичных баллов.

Искусство (мировая художественная культура)

При оценивании выполнения олимпиадных заданий муниципального этапа учитываются следующие критерии:

глубина и широта понимания вопроса: логичное и оправданное расширение ответа на поставленный вопрос с использованием внепрограммного материала;

своеобразие подхода к раскрытию темы и идеи анализируемого произведения искусства (нахождение оправданно оригинальных критериев для систематизации предложенного материала);

знание специальных терминов и умение ими пользоваться;

знание имен авторов, названий произведений искусства, места их нахождения;

умение проводить художественный анализ произведения искусства;

умение соотносить характерные черты произведения искусства со временем его создания, чертами культурно-исторической эпохи, направления или течения в искусстве;

умение хронологически соотносить предлагаемые произведения искусства;

умение проводить сравнительный анализ двух или нескольких произведений искусства (в том числе разных видов искусств);

логичность изложения ответа на поставленный вопрос;

аргументированность излагаемой в ответе позиции: приведение фактов, имен, названий, точек зрения;

умение передавать свои впечатления от произведения искусства (лексический запас, владение стилями);

грамотность изложения: отсутствие грубых речевых, грамматических, стилистических, орфографических (особенно в терминах, названиях жанров, направлений, произведений искусства, именах их авторов), пунктуационных ошибок;

наличие или отсутствие фактических ошибок.

Баллы могут начислять за следующие показатели при выполнении задания:

логика ответа на поставленный вопрос;

правильный выбор принципа систематизации (классификации) предложенного материала;

знание специальных терминов разных видов искусств;

уместное использование специальной терминологии;

знание имен авторов произведений разных видов искусств;

знание названий произведений искусства;

правильное употребление жанров;

знание места нахождения произведений искусства;

знание периодизации культурно-исторических эпох;

знание характерных особенностей художественных стилей, направлений;

проведение художественного анализа произведения искусства;

проведение сравнительного анализа произведений искусств (двух и более, разных видов искусств);

соотнесение произведения искусства со временем его создания, чертами культурно-исторической эпохи, направления или течения в искусстве;

хронологическое соотношение произведений искусств;

аргументация (приведение фактов, имен, названий, точек зрения);

передача впечатлений от произведения искусства (лексика, стилистика).

При наличии фактических ошибок в терминологии, фамилии и имени автора баллы не начисляются.

Примерныйпереченькритериевдляоценки творческоготура (социокультурного проекта):

участник точно выполняет предложенное техническое задание;

в презентации представлены биографические данные выбранного автора;

в презентации содержатся отсылки к мемориальным местам, музеям и коллекциям, в которых хранятся работы;

в презентации уделяется внимание анализу произведений;

участник рассматривает творчество выбранного художника в соотнесении с особенностями художественно-исторического времени;

в презентации рассмотрена связь произведений выбранного художественного направления с предшествующими или последующими явлениями искусства (диалог культур);

участник находит интересные, редкие иллюстрации и факты;

участник использует авторитетные ресурсы, сайты, библиотеки и делает на них ссылки.

Перечень критериев может изменяться в зависимости от тематики социокультурного проекта.

При разработке методики оценивания олимпиадных заданий предметно- методическим комиссиям рекомендуется:

по всем заданиям теоретического и творческого туров начисление баллов производить целыми, а не дробными числами;

размер максимальных баллов за задания установить в зависимости от уровня сложности задания, за задания одного уровня сложности начислять одинаковый максимальный балл;

общий результат по итогам как теоретического, так и творческого туров оценивать путем сложения баллов за каждый тур.

Рекомендуется придерживаться следующей методики начисления баллов за выполнение заданий:

по 1 баллу за каждый верно указанные термин, название художественного произведения, стиль, имя, отчество, фамилию деятеля искусства, определение, характеристику и т.д.

баллы не засчитываются при написании термина, названия, имени, отчества, фамилии деятеля искусства с ошибкой. Члены жюри ориентируются на научно-обоснованную, общепринятую норму написания. Характеристики допущенной ошибки как «грубая» или «не грубая» при выставлении баллов не применяется.

за синтаксические и пунктуационные ошибки баллы не снижаются.

Оценка выполнения участником любого задания не может быть отрицательной, минимальная оценка, выставляемая за выполнение отдельно взятого задания, – 0 баллов.

Итоговая оценка за выполнение заданий определяется путем сложения суммы баллов, набранных участником за выполнение заданий теоретического и творческого туров, с последующим приведением к 100-балльной системе. По решению региональной предметно-методической комиссии перевод в 100-балльную систему может не проводиться.

Рекомендуемое максимальное количество баллов за теоретический тур не более 200 баллов; за творческий тур не более 100 баллов.

Для перевода первичных баллов в стобалльную систему следует выполнить следующие действия:

подсчитать максимальную сумму баллов за выполнение заданий теоретического и творческого тура, в данном случае 300 баллов (200 + 100) – А;

подсчитать сумму баллов конкретного участника (например, участник выполнил задания теоретического тура на 165 баллов + участник выполнил задания творческого тура на 100 = 265 баллов) – Б;

высчитать конечный балл по следующей формуле:

100 ÷ А × Б = 100 ÷ 300 × 265 = 88,3333...

Результат вычисления округляется до сотых, то есть в приведенном примере - 88,33.

Испанский язык

Оценка выполнения участником любого задания не может быть отрицательной, минимальная оценка, выставляемая за выполнение отдельно взятого задания, 0 баллов.

Итоговая оценка за выполнение заданий определяется путем сложения суммы баллов, набранных участником за выполнение заданий письменного тура.

Процедура проверки работ зависит от вида речевой деятельности и типа заданий. Оценивание выполненных участниками заданий осуществляет жюри в соответствии с критериями и методикой оценивания выполнения олимпиадных заданий, разработанной центральной предметно-методической комиссией, с учетом определения высшего балла за каждое задание отдельно, а также общего максимального балла за все задания и туры.

В конкурсах письменного тура олимпиады используются тестовые задания разного типа. В заданиях по аудированию, лексико-грамматическом тесте, заданиях по страноведению, чтению за каждый правильный ответ дается 1 балл.

При проверке заданий конкурсов письменной речи объективность оценивания обеспечивается тем, что критерии оценивания разрабатываются в полном соответствии с параметрами заданий.

Оценивание творческого задания (креативного письма) включает следующие этапы:

фронтальная проверка одной (случайно выбранной и копированной для всех членов жюри) работы;

обсуждение выставленных оценок с целью выработки сбалансированной модели проверки;

индивидуальная проверка работ: каждая работа проверяется в обязательном порядке двумя членами жюри, которые работают независимо друг от друга (никаких пометок на работах не допускается); при работе со скан-копиями пометки, сделанные членами жюри, допускаются;

если расхождение в оценках экспертов не превышает 3 баллов, то выставляется средний балл;

если расхождение в оценках экспертов превышает 3 балла, то назначается еще одна проверка, в этом случае выставляется среднее арифметическое из всех 3 оценок;

спорные работы (в случае большого – 6 и больше – расхождения баллов) проверяются и обсуждаются коллективно.

Максимальное количество баллов по итогам муниципального этапа олимпиады.

Итоговая оценка за выполнение муниципального этапа определяется путем сложения суммы баллов, набранных участником за выполнение заданий, с последующим приведением к 100-балльной системе, а именно умножением на коэффициент 1,333.

История

При разработке критериев и методики выполненных олимпиадных заданий рекомендуется руководствоваться следующими принципами:

полнота (достаточная детализация) описания критериев и методики оцениваниявыполненных олимпиадных заданий и начисления баллов;

понятность, полноценность и однозначность приведенных критериев оценивания;

учет того объема материала, который на данный момент пройден участникамв школе;

нежелательность ситуации, при которой из-за чрезмерной сложности заданий лишь немногие участники преодолевают пятидесятипроцентный барьер.

Рекомендуется (особенно в старших классах) приводить итоговую оценку за выполнение заданий к 100-балльной системе. При этом различные задания должны приносить участнику разное количество баллов в зависимости от их сложности и от возрастной параллели, в которой они представлены. Оценка выполнения участником любого задания не может быть отрицательной, минимальная оценка, выставляемая за выполнение отдельно взятого задания, – 0 баллов.

При оценивании тестовых заданий важно максимально исключить «человеческий фактор», любое проявление субъективности проверяющего или различий в толковании содержания правильного ответа. Помимо очевидных удобств в проверке и подведении итогов это требование позволяет обеспечить внимание участника к точности фактического знания, что особенно важно на ранних этапах олимпиады. Технически проще всего добиться соблюдения этого условия ясным распределением промежуточных баллов внутри общего балла за каждое задание. Например, при необходимости заполнить 8 пропусков в тексте общий балл за задание составляет 8, задание, требующее указать: 1) автора;2) название; и 3) время создания картины, оценивается в 3 балла и т.п. Как правило, попытки ввести слишком дробную внутреннюю градацию (например, 0,5 балла за элемент ответа и т.п.) приводят к усложнению проверки и увеличивают вероятность ошибки проверяющих. Также нежелательным является расширение диапазона оценивания элемента ответа без четкого измеряемого критерия, когда, например, «более полный ответ» предлагается оценить в 2-3 балла, а «менее полный» – в 1 балл. Эти проблемы могут и должны решаться на уровне составления заданий и ключей к ним.

Такие задания, как анализ документа, историческое эссе или развернутый ответ требуют от участника высказать более-менее развернутые суждения и с неизбежностью подразумевают увеличение роли личной оценки проверяющим качества этих суждений. Предвидеть все возможные варианты такого развернутого высказывания при составлении ключей бывает крайне сложно. Поэтому члены жюри должны быть готовы опереться на собственное знание предмета и особенности усвоения школьниками тех или иных элементов программы при определении степени полноты, точности, убедительности суждений участника по поводу источника или предложенного высказывания. При этом очень важно найти в ответе участника все то, что заслуживает хотя бы минимального балла, не злоупотребляя буквальным пониманием ключей и выставлением «нулей» только на том основании, что в ключах именно такой формулировки нет и т.п. Такой поощряющий подход к оцениванию очень выгодно смотрится на разборе заданий и показе работ, снижает количество возможных апелляций и побуждает школьников к более активному участию в олимпиадном движении. Он правилен и по сути, потому что смысл более крупных творческих заданий в олимпиадных комплектах не в том, чтобы учить школьников максимально точно угадывать возможные формулировки ключа, а в том, чтобы пробуждать в них стремление к самостоятельной интерпретации текста документа или смысла предложенного для анализа высказывания.

При оценке эссе рекомендуется исходить из следующих критериев:

1. Обоснование выбора темы, проявление личной заинтересованности в ее раскрытии, творческий характер ее восприятия и осмысления. Рекомендуемая оценка -от 0 до 5 баллов.

2. Качество структуры ответа. Наличие плана ответа, объяснение задач, которые ставит перед собой в своей работе участник. Четкость и доказательность основных положений работы. Наличие выводов, связанных по смыслу с поставленными задачами, вытекающих из основной части работы. Рекомендуемая оценка - от 0 до 7-8 баллов.

3. Грамотность использования исторических фактов и терминов. Рекомендуемая оценка - от 0 до 7-8 баллов.

4. Знание различных точек зрения по избранному вопросу. Предполагается привлечение участником суждений как историков, так и современников рассматриваемого явления или периода. Рекомендуемая оценка от 0 до 5 баллов.Общая рекомендуемая оценка задания – от 0 до 25 баллов.

При оценке развернутого ответа рекомендуется исходить из следующих критериев:

1. Качество структуры ответа. Наличие плана ответа, объяснение задач, которыеставит перед собой в своей работе участник. Четкость и доказательность основныхположений работы. Наличие выводов, связанных по смыслу с поставленными задачами,вытекающих из основной части работы. Рекомендуемая оценка - от 0 до 10 баллов.

2. Грамотность использования исторических фактов и терминов. Рекомендуемаяоценка - от 0 до 10 баллов.

3. Знание различных точек зрения по избранному вопросу. Предполагаетсяпривлечение участником суждений как историков, так и современников рассматриваемогоявления или периода. Рекомендуемая оценка - от 0 до 5 баллов. Общая рекомендуемая оценка задания - от 0 до 25 баллов.

Составители заданий должны в ключах конкретизировать эти общие критерииприменительно к конкретным темам и дать строгуюразбалловку.

Итальянский язык

Оценка выполнения участником любого задания не может быть отрицательной, минимальная оценка, выставляемая за выполнение отдельно взятого задания, - 0 баллов.

Методика оценивания тестовых заданий соответствует главному принципу принятой системы оценивания олимпиадных тестовых заданий: за каждый правильный ответ – 1 балл. Максимальная оценка по итогам выполнения заданий муниципального этапа - 60 баллов у 8-9 классов и 80 баллов у 10-11 классов. Итоговая оценка за выполнение заданий определяется путем сложения суммы баллов, с последующим приведением к 100-балльной системе (максимальная оценка по итогам выполнения заданий 100 баллов) по формуле:

X = (A : B) × 100,где:

X – итоговая оценка;

A – сумма баллов, набранная участником;

B – максимально возможная сумма баллов (60 или 80),

округление проводится до десятых в соответствии с общепринятыми правилами математики.

Китайский язык

Оценка выполнения участником любого задания не может быть отрицательной, минимальная оценка, выставляемая за выполнение отдельно взятого задания, - 0 баллов.

Методика оценивания тестовых заданий (аудирование, чтение, лексико-грамматический тест, лингвострановедение) соответствует главному принципу принятой системы оценки олимпиадных тестовых заданий: за каждый правильный ответ – 1 балл.

Оценивание письменного творческого задания (на муниципальном этапе) включает следующие этапы:

фронтальная проверка одной (случайно выбранной и отксерокопированной для всех членов жюри) работы;

коллективное обсуждение выставленных оценок с целью выработки сбалансированной модели проверки;

индивидуальная проверка работ: каждая работа проверяется в обязательном порядке двумя членами жюри, которые работают независимо друг от друга (никаких пометок на работах не допускается);

если расхождение в оценках экспертов не превышает 3 баллов, то выставляется средний балл;

если расхождение в оценках экспертов превышает 3 балла, то назначается еще одна проверка, в этом случае выставляется среднее арифметическое из всех 3 оценок;

спорные работы (в случае большого – 6 и более – расхождения баллов) проверяются и обсуждаются коллективно.

Итоговая оценка за выполнение заданий письменного тура определяется путем сложения суммы баллов, набранных участником за выполнение всех заданий письменного тура: максимальное число баллов за задания раздела Аудирование – 15 баллов, раздела Чтение – 10 баллов, раздела Лексико-грамматический тест – 25 баллов (7–8, 9–11 классы), раздела Лингвострановедение – 10 баллов (тестовые задания оцениваются по принципу «каждый правильный ответ – 1 балл»), Письменное творческое задание – 20 баллов.

Результаты проверки всех работ участников олимпиады члены жюри заносят в итоговую таблицу ведомости оценивания работ участников олимпиады.

Итоговый результат следует свести к 100-балльной системе.

Литература

Критерии оценивания разрабатываются для каждого задания исходя из его специфики, проверяемых умений, ключевых предметных требований. Выполняя задания, участники олимпиады должны быть знакомы с критериями оценивания (можно распечатать их вместе с заданиями или на отдельном листе).

Выполненные работы оцениваются в соответствии с критериями, выставляются отдельно баллы по каждому критерию и суммарный балл за работу, на поля проверяющими выносятся пометки о недочетах и удачных находках.

Проверка работ должна производиться в спокойной обстановке, исключающей спешку. При небольшом количестве участников проверка работ может производиться в 1 день, при большом – в 2-3 дня. Предельный срок проверки – 5 дней, включая день олимпиады.

Выполненное задание оценивается членами жюри в соответствии с критериями и методикой оценки, разработанной региональной предметно-методической комиссией на основе рекомендаций центральной предметно-методической комиссии.

Оценка выставляется в баллах. Итоговые результаты объявляются после окончания олимпиады.

Работы пишутся только в прозаической форме (если в задании специально не оговаривается иное). Если участник использовал черновик, он сдает его вместе с работой. Члены жюри оценивают записи, приведенные в чистовике. Черновики не проверяются. Если задание выполнено не полностью, то ученик должен вписать уведомление о необходимости проверять черновик, и тогда члены жюри обратятся к черновику работы. Он может быть учтен при оценке работы в пользу участника.

Объем работ не регламентируется, но должен соответствовать поставленной задаче.

Работа должна быть независимо проверена и подписана не менее чем двумя членами жюри. В случае существенного расхождения их баллов председателем жюри назначается третий проверяющий. Его оценка и решает спорный вопрос с распределением баллов.

Итоговый протокол подписывается всеми членами жюри.

Результаты проверки всех работ участников олимпиады члены жюри заносят в итоговую таблицу технической ведомости оценивания работ участников олимпиады.

Математика

По всем теоретическим заданиям начисление баллов производить целыми, а не дробными числами; размер максимального балла за каждую задачу – 7.

Основные принципы оценивания приведены в таблице.

Баллы	Правильность (ошибочность) решения
7	Полное верное решение
6–7	Верное решение. Имеются небольшие недочеты, в целом не влияющие на решение
5–6	Решение содержит незначительные ошибки, пробелы в обоснованиях, но в целом верно и может стать полностью правильным после небольших исправлений или дополнений
2–3	Доказаны вспомогательные утверждения, помогающие в решении задачи
0-1	Рассмотрены отдельные важные случаи при отсутствии решения (или при ошибочном решении)
0	Решение неверное, продвижения отсутствуют
0	Решение отсутствует

Оценка выполнения участником любого задания не может быть отрицательной, минимальная оценка, выставляемая за выполнение отдельно взятого задания, – 0 баллов.

Итог подводится по сумме баллов, набранных участником.

Немецкий язык

Оценка выполнения участником любого задания не может быть отрицательной, минимальная оценка, выставляемая за выполнение отдельно взятого задания, - 0 баллов. За каждый правильный ответ – 1 балл.

По письменному туру максимальная оценка результатов участника каждой возрастной группы определяется арифметической суммой всех баллов, полученных за выполнение заданий, и не должна превышать 95 баллов.

По устному туру максимальная оценка результатов участника каждой возрастной группы определяется арифметической суммой всех баллов, полученных за выполнение заданий, и не должна превышать 25 баллов.

Итоговая оценка за выполнение заданий определяется путем сложения суммы баллов, набранных участником за выполнение заданий письменного и устного туров, с последующим приведением к 100-балльной системе. Максимальное число баллов: чтение – 20 баллов, аудирование – 15 баллов, лексико-грамматический тест – 20 баллов, лингвострановедческая викторина – 20 баллов, креативное письмо – 20 баллов, конкурс устной речи – 25 баллов. Итого – 120 баллов. Пересчет баллов с учетом коэффициента: 0,834.

Обществознание

Оценка работ каждого участника осуществляется не менее чем двумя членами жюри. В случае расхождения их оценок вопрос об окончательном определении баллов, выставляемых за выполнение заданий, определяется председателем жюри.

Итоговая оценка за выполнение заданий определяется путем сложения суммы баллов, набранных участником за выполнение заданий первого и второго (или единого) туров, с последующим приведением к 100-балльной системе.

Итоговые баллы за основной тур округляются до целого числа по арифметическим правилам.

Итоговые баллы участника за первый и второй туры округляются до второго знака после запятой. Сумма итоговых баллов за оба тура округляется до целого числа по арифметическим правилам.

При разработке критериев оценивания заданий муниципального этапа олимпиады целесообразно исходить из позиции: один элемент ответа – 1 балл. В случае если позиция ответа представляется сложной, ее оценивание может быть вариативно.

В ключах нужно четко прописать, на основании каких критериев участник получает за каждое задание максимальный балл, часть возможных баллов или ноль.

Среди особенностей предмета «обществознание» следует отметить дискуссионность в содержании и подаче материала, требующей учета возможности и целесообразности высказывания участниками олимпиады собственной позиции, которая может расходиться с взглядами членов жюри при оценивании части заданий. В том случае, когда высказанная участником позиция не выходит за рамки научных представлений и общепризнанных моральных норм, она должна восприниматься с уважением, и должны оцениваться уровень ее подачи, научность и грамотность приведения аргументов и др. Следовательно, необходимо принимать как правильные ответы такие из них, которые даны не по предложенному эталону, сформулированы иначе, но верны по сути. Поэтому критерии оценивания могут корректироваться и уточняться в ходе собственно проверки работ участников олимпиады.

Каждый критерий может быть детализирован.

При оценивании выполненных олимпиадных заданий не допускается выставление баллов, не предусмотренных критериями и методикой оценивания выполненных олимпиадных заданий.

Основы безопасности и защиты Родины

Система и методика оценивания олимпиадных заданий должна позволять объективно выявить реальный уровень подготовки участников олимпиады.

С учетом этого при разработке методики оценивания олимпиадных заданий предметно-методическим комиссиям рекомендуется:

по всем теоретическим и практическим заданиям начисление баллов производить целыми, а не дробными числами;

размер максимальных баллов за задания установить в зависимости от уровня сложности задания, за задания одного уровня сложности начислять одинаковый максимальный балл;

общий результат по итогам как теоретического, так и практического туров оценивать путем сложения баллов, полученных участниками за каждое теоретическое или практическое задание.

Оценка выполнения участником любого задания не может быть отрицательной, минимальная оценка, выставляемая за выполнение отдельно взятого задания, - 0 баллов.

Итоговая оценка за выполнение заданий определяется путем сложения суммы баллов, набранных участником за выполнение заданий теоретического и практического туров.

Право

Система и методика оценивания олимпиадных заданий должна позволять объективно выявить реальный уровень подготовки участников олимпиады.

С учетом этого при разработке методики оценивания олимпиадных заданий предметно-методическим комиссиям рекомендуется:

по всем теоретическим заданиям начисление баллов производить целыми, а не дробными числами;

размер максимальных баллов за задания установить в зависимости от уровня сложности задания, за задания одного уровня сложности начислять одинаковый максимальный балл.

Предметно-методическая комиссия каждого этапа олимпиады обеспечивает ее проведение не только соответствующим комплектом заданий, но и системой их оценивания.

Итоговая оценка за выполнение заданий определяется путем сложения суммы баллов, набранных участником за выполнение заданий теоретического тура, с последующим приведением к 100-балльной системе (максимальная оценка по итогам выполнения заданий - 100 баллов, например, за теоретический тур - не более 50 баллов).

Результат вычисления округляется до сотых, например:

максимальная сумма баллов за выполнение заданий теоретического тура – 50;

участник выполнил задания на 46,3333…, т.е. округленно - 46,33.

При оценивании олимпиадных работ рекомендуется каждую из них проверять двум членам комиссии с последующим подключением дополнительного члена жюри (председателя) при значительном расхождении оценок тех, кто проверил работу. Это особенно важно при обращении к творческим заданиям, требующим развернутого ответа.

Русский язык

Каждое задание должно иметь четкую систему оценивания по определенным параметрам, которые разрабатываются предметно-методической комиссией. Количество баллов устанавливается в зависимости от уровня сложности конкретного вопроса. При формировании критериев оценивания следует соблюдать баланс максимально возможных баллов: в комплектах не должно быть большой разницы между суммой за каждое задание.

Ответ на задание должен быть оформлен в соответствии со структурой задания. Задание «расщепляется» на составляющие его элементы, каждый из которых оценивается отдельно; в зависимости от сложности каждому элементу присваивается свой балл; сумма баллов составляет оценку за ответ.

При оценке выполнения заданий учитывается и оценивается фактологическая точность, соблюдение орфографических, пунктуационных, грамматических, речевых и этических норм. При проверке необходимо соблюдать разработанные критерии оценивания. Категорически запрещается ставить баллы «за старание», «за оригинальность мышления» и т. п.

Итоговая оценка за выполнение заданий определяется путем сложения суммы баллов, набранных участником за выполнение заданий соревновательного тура.

Труд (технология)

Система и методика оценивания олимпиадных заданий должны позволять объективно выявить реальный уровень подготовки участников олимпиады по технологии. С учетом этого при разработке методики оценивания олимпиадных заданий рекомендуется:

по всем теоретическим и практическим заданиям начисление баллов производить целыми, а не дробными числами;

размер максимальных баллов за задания теоретического тура установить в зависимости от уровня сложности задания, за задания одного уровня сложности начислять одинаковый максимальный балл;

для удобства подсчета результатов теоретического тура за каждое правильно выполненное задание участник конкурса получает 1 балл, выполненное задание частично –0,5 балла, если тест выполнен неправильно – 0 баллов.

Формулировка свободных ответов на вопросы и задания обязательно и/или частично должна совпадать с ответом, прилагаемым к заданию. Здесь правильность ответа должна оцениваться по общему смыслу и по ключевым словам.

Общий результат оценивать путем простого сложения баллов, полученных участником за каждый тур олимпиады.

Оценка выполнения участником любого заданияне может быть отрицательной, минимальная оценка, выставляемая за выполнение отдельно взятого задания, - 0 баллов.

Итоговая оценка за выполнение заданий определяется путем сложения суммы баллов, набранных участником за выполнение заданий теоретического, практического туров и защиты проекта, с последующим приведением к 100-балльной системе (максимальная оценка по итогам выполнения заданий - 100 баллов, например, теоретический тур - не более 25 баллов, практический тур - не более 35 баллов, защита проекта – не более 40, тогда 25+35+40 = 100). Результат вычисления округляется до сотых.

Физика

Система и методика оценивания олимпиадных заданий должна позволять объективно выявить реальный уровень подготовки участников олимпиады.

Не допускается начисление штрафных баллов за выполненное задание. Таким образом, оценка выполнения участником любого задания не может быть отрицательной, а минимальная оценка за выполнение отдельно взятого задания равна 0 баллов.

На олимпиаде должна использоваться 10-балльная шкала: каждая задача, вне зависимости от уровня ее сложности, оценивается целым числом баллов от 0 до 10. Итог подводится по сумме баллов, набранных участником.

Основные принципы оценивания приведены в таблице.

Баллы	Правильность (ошибочность) решения
10	Полное верное решение
7-9	Верное решение. Имеются небольшие недочеты, в целом не влияющие на решение. Допущены арифметические ошибки.
5-7	Задача решена частично, или даны ответы не на все вопросы.
3-5	Решение содержит пробелы в обоснованиях, приведены не все необходимые для решения уравнения
1-2	Рассмотрены отдельные важные случаи при отсутствии решения (или при ошибочном решении)
0	Решение неверное, продвижения отсутствуют
0	Решение отсутствует

Любое правильное решение оценивается в 10 баллов. Недопустимо снятие баллов за то, что решение слишком длинное, или за то, что решение школьника отличается от приведенного в методических разработках или от других решений, известных жюри; при проверке работы важно вникнуть в логику рассуждений участника, оценивается степень ее правильности и полноты.

Если участник олимпиады приводит два решения, приводящих к разным ответам, то проверяется худшее. Наличие двух разных решений свидетельствует о том, что ученик не смог выбрать адекватную модель рассматриваемого явления.

Олимпиадная работа не является контрольной работой участника, поэтому любые исправления в работе, в том числе зачеркивание ранее написанного текста с последующим явным указанием на отмену зачеркнутого, не являются основанием для снятия баллов; недопустимо снятие баллов в работе за неаккуратность записи решений при ее выполнении.

Баллы не выставляются «за старание участника», в том числе за запись в работе большого по объему текста, не содержащего продвижений в решении задачи.

Физическая культура

Система и методика оценивания олимпиадных заданий должна позволять объективно выявить реальный уровень подготовленности участников олимпиады.

С учетом этого при разработке методики оценивания олимпиадных заданий предметно-методическим комиссиям рекомендуется:

по всем теоретическим и практическим заданиям проводить начисление баллов целыми, а не дробными числами;

размер максимальных баллов за задания установить в зависимости от уровня сложности задания, за задания одного уровня сложности начислять одинаковый максимальный балл;

общий результат по итогам как теоретического, так и практического туров оценивать путем сложения баллов, полученных участниками за каждое теоретическое или практическое задание.

Оценка выполнения участником любого задания не может быть отрицательной, минимальная оценка, выставляемая за выполнение отдельно взятого задания, - 0 баллов.

Французский язык

Оценивание качества выполнения участниками заданий осуществляет жюри муниципального этапа олимпиады в соответствии с критериями и методикой оценивания, разработанными соответственно муниципальными предметно-методическими комиссиями: для каждого задания в ключах и для каждого критерия в таблице указано максимальное количество баллов, которое не мо-

жет быть превышено. Это относится и к общей максимально возможной сумме баллов за все задания каждого конкурса. Выставляемые баллы должны быть представлены в целых числах.

Оценивание работ каждого участника в каждом конкурсе осуществляется не менее чем двумя членами жюри (никаких пометок на работах не допускается). В случае расхождения выставленных ими оценок в 4-5 баллов назначается еще одна проверка, спорные работы проверяются и обсуждаются коллективно.

При оценивании выполненных олимпиадных заданий не допускается выставление баллов, не предусмотренных критериями и методикой оценивания, разработанными муниципальными предметно-методическими комиссиями.

Оценка выполнения участником любого заданияне может быть отрицательной, минимальная оценка, выставляемая за выполнение отдельно взятого задания, 0 баллов.

Итоговая оценка за выполнение заданий определяется путем сложения суммы баллов, набранных участником за выполнение заданий каждого из пяти конкурсов, с последующим приведением к 100-балльной системе (максимальная оценка по итогам выполнения заданий 100 баллов).

Процедура проверки зависит от вида речевой деятельности и типа задания.

Оценивание строго по ключам, за каждый правильный ответ выставляется указанное в ключах количество баллов. Никакие варианты ответов, отличные от ключей, не принимаются.

Химия

Система и методика оценивания олимпиадных заданий должна позволять объективно выявить реальный уровень подготовки участников олимпиады. С учетом этого при разработке методики оценивания олимпиадных заданий предметно-методическим комиссиям рекомендуется: по всем теоретическим и практическим заданиям начисление баллов производить целыми, а не дробными числами; общий результат по итогам как теоретического, так и практического туров оценивать путем сложения баллов, полученных участниками за каждое теоретическое или практическое задание. Оценка выполнения участником любого задания или части задания не может быть отрицательной. Минимальная оценка, выставляемая за выполнение отдельно взятого задания, составляет 0 баллов.

Итоговая оценка за выполнение заданий определяется путем сложения суммы баллов, набранных участником за выполнение заданий теоретического и практического туров, с последующим приведением к 100-балльной системе (максимальная оценка по итогам выполнения заданий составляет 100 баллов).

Экология

Оценка выполнения участником любого задания не может быть отрицательной, минимальная оценка, выставляемая за выполнение отдельно взятого задания, - 0 баллов.

Для проведения оценки готовится примерный ответ, включающий правильное решение и необходимое обоснование (ключевые понятия, положения, которые необходимы для обоснования предлагаемого решения). Принципиально возможным является учет иного, предложенного участником олимпиады варианта верного ответа при его исчерпывающем обосновании.

При оценке работы следует обращать особое внимание на содержательную часть ответа, продемонстрированные участником олимпиады знания, общую эрудицию, логику изложения и творческий подход. Руководящим принципом должно быть максимальное поощрение проявленных знаний, умения их использования для решения поставленной задачи, творческих способностей.

На муниципальном этапе олимпиады могут быть разные типы заданий.

1. Ответьте на вопрос (вопрос, не требующий объяснения ответа). За ответ от 0 до 1 балла.

Если дан неправильный ответ или ответ отсутствует – 0 баллов.

Дан правильный ответ – 1 балл.

2. Ответьте на вопрос (вопрос, требующий объяснения ответа). Ответ оценивается от 0 до 2 баллов.

Если ответ отсутствует или сформулирован неправильно – 0 баллов.

Правильный ответ, но неполный, без необходимого обоснования – 1 балл.

Полный, правильный и логично выстроенный ответ с обоснованием – 2 балла.

Экономика

Итоговый балл каждого участника получается суммированием результатов всех туров олимпиады. Рекомендуется не выставлять отрицательных оценок за любое задание с тем, чтобы минимальная оценка, выставляемая за выполнение отдельно взятого задания, была равна 0 баллов.

Жюри проверяет работы в соответствии со схемами проверки, разработанными составителями. При наличии в работе участника фрагмента решения, которое не может быть оценено в соответствии со схемой проверки, жюри принимает решение исходя из своих представлений о справедливом оценивании, при возможности консультируясь с составителями. Выполнение данного требования имеет исключительную важность при проверке муниципального этапа, поскольку по его итогам составляется единый рейтинг школьников в регионе, на основании которого определяется состав участников регионального этапа.

Жюри оценивает только то, что написано в работе участника: не могут быть оценены комментарии и дополнения, которые участник может сделать после окончания тура (например, в апелляционном заявлении).

Фрагменты решения участника, зачеркнутые им в работе, не проверяются жюри. Если участник хочет отменить зачеркивание, он должен явно написать в работе, что желает, чтобы зачеркнутая часть была проверена.

Все утверждения, содержащиеся в решении участника, должны либо быть общеизвестными (стандартными), либо логически следовать из условия задачи или из предыдущих рассуждений участника. Участник может не доказывать общеизвестные утверждения. Вопрос определения общеизвестности находится в компетенции жюри, но в любом случае общеизвестными считаются факты, изучаемые в рамках школьной программы. Также, как правило, общеизвестными можно считать те факты, которые многократно использовались в олимпиадах прошлых лет и приводились без доказательств в официальных решениях. Все необщеизвестные факты, не следующие тривиально из условия, должны быть доказаны. Решение, которое явно или скрыто опирается на не доказанные участником необщеизвестные факты, оценивается неполным баллом.

Если в решении участника содержатся противоречащие друг другу суждения, то они не оцениваются, даже если одно из них верное. Нарушение логических последовательностей (причинно-следственных связей) приводит к существенному снижению оценки.

Если задача состоит из нескольких пунктов, то участник должен четко обозначить, где начинается решение каждого пункта. Каждый фрагмент решения проверяется в соответствии с критериями проверки, разработанными для указанного пункта. Если в решении участника одного из пунктов задачи содержится фрагмент решения, который в соответствии со схемой оценивания может принести баллы за другой пункт задачи, жюри может не ставить эти баллы, если из решения неочевидно, что участник понимает применимость результатов к другому пункту. При решении пунктов задачи участник может ссылаться на собственные решения (ответы) других пунктов или на общую часть решения, выписанную вначале.

Участник может решать задачи любым корректным способом, жюри не повышает баллы за красоту и лаконичность решения, как равно не снижает их и за использование нерационального способа. Корректным может быть решение, которое нестандартно и отличается по способу от авторского (приведенного в материалах составителей). В работе участника должно содержаться доказательство полноты и правильности его ответа, при этом способ получения ответа, если это не требуется для доказательства его полноты и правильности, излагать необязательно.

Штрафы, которые жюри присваивает за вычислительные ошибки, зависят от серьезности последствий этих ошибок. Вычислительная ошибка, которая не привела к существенному изменению дальнейшего решения задачи и качественно не изменила сути получаемых выводов, штрафуется меньшим числом баллов, чем вычислительная ошибка, существенно повлиявшая на дальнейшее решение.

Если участник в своем решении опирается на метод перебора вариантов, то для полного балла должны быть разобраны все возможные случаи. Упущение хотя бы одного случая может привести к существенному снижению оценки (непропорциональному доле неразобранных случаев в общем их числе).

Приложение 11 к постановлению администрации городского округа города Калуги от 22.10.2026 № 2116-пи

Перечень материально-технического оборудования, используемого при проведении муниципального этапа всероссийской олимпиады школьников по каждому общеобразовательному предмету в 2026/2027 учебном году

Английский язык

Для проведения всех мероприятий олимпиады необходима соответствующая материальная база, которая включает в себя элементы для проведения двух туров: письменного и устного.

Письменный тур. Во всех аудиториях, задействованных для проведения письменного тура, должны быть часы, поскольку выполнение заданий требует контроля за временем.

В каждой аудитории должен быть компьютер и динамики (колонки) для прослушивания. В аудитории должна быть обеспечена хорошая акустика. Задание конкурса понимания устного текста (Listening) записывается в формате MP3 (аудиофайл). В каждой аудитории, где проводится конкурс, на рабочем столе компьютера должен быть необходимый файл с записью задания. Звук должен транслироваться через динамики.

Для проведения конкурса понимания письменного текста (Reading), лексико-грамматического теста (UseofEnglish) и конкурса письменной речи (Writing) не требуется специальных технических средств. Помимо необходимого количества бланков заданий и бланков ответов в аудитории должны быть запасные ручки, запасные бланки заданий и запасные бланки ответов, а также бумага для черновиков.

Участники приносят с собой ручки с чернилами черного цвета.

Устный тур. Для проведения устного тура рекомендуется предусмотреть оборудование для видеозаписи ответов участников.

Астрономия

Каждому участнику олимпиады должны быть предоставлены листы формата А4 для выполнения олимпиадных заданий.

Участники используют свои письменные принадлежности (включая ручки с чернилами черного цвета, циркуль, транспортир, линейку и т. п.) и непрограммируемый инженерный калькулятор. В частности, калькуляторы, допустимые для использования на ЕГЭ, разрешаются для использования на муниципальном этапе олимпиады. Помимо необходимого количества бланков заданий и бланков ответов в аудитории должны быть запасные ручки, запасные бланки заданий и запасные бланки ответов, а также бумага для черновиков.

Биология

Для проведения всех мероприятий муниципального этапа олимпиады необходима соответствующая материальная база, которая включает в себя все необходимые элементы для ее проведения.

Для выполнения заданий все участники обеспечиваются отдельным рабочим местом. Каждому участнику должны быть представлены предусмотренные для выполнения заданий раздаточные материалы (бланки заданий, бланки (листы) ответов, черновики).

Письменные принадлежности, а также (при необходимости) линейки, транспортиры, непрограммируемые калькуляторы участники приносят с собой.

Помимо необходимого количества бланков заданий и бланков ответов в аудитории должны быть запасные ручки, запасные бланки заданий и запасные бланки ответов, а также бумага для черновиков.

Комплект заданий олимпиады тиражируется организаторами из расчета один комплект олимпиадных заданий на участника. Особое внимание следует уделять качеству воспроизведения графической информации (рисунков и схем), для этого необходимо использовать принтер с широким диапазоном воспроизведения градаций серого без потери контрастности и только чистую (не черновики) офисную бумагу плотностью 80 г/м2.

При использовании для проведения муниципального этапа олимпиады информационно-коммуникационных технологий каждый участник должен быть обеспечен персональным компьютером или другим электронным средством связи, на который будет загружен комплект заданий. Все рабочие места участников олимпиады должны обеспечивать им равные условия и соответствовать действующим на момент проведения олимпиады санитарно-эпидемиологическим правилам и нормам.

География

Для проведения всех мероприятий олимпиады необходима соответствующая материальная база, которая включает в себя элементы для проведения двух туров: теоретического и тестового.

Материально-техническое обеспечение муниципального этапа олимпиады включает:

Оргтехнику (компьютер, принтер, ксерокс) и бумагу для распечатки заданий и листов для ответов (по количеству участников).

Листы для ответов (по количеству участников).

Комплекты одинаковых атласов или географических карт для выполнения заданий (если это необходимо).

Письменные принадлежности, а также (при необходимости) линейки, транспортиры, непрограммируемые калькуляторы участники приносят с собой.

Помимо необходимого количества бланков заданий и бланков ответов в аудитории должны быть запасные ручки, запасные бланки заданий и запасные бланки ответов, а также бумага для черновиков.

Информатика

Каждый участник должен быть обеспечен рабочим местом, оснащенным современным персональным компьютером или ноутбуком. Характеристики компьютеров, предоставленных участникам, должны совпадать либо различаться незначительно. Компьютеры должны быть объединены в локальную сеть с доступом к тестирующей системе. Доступ в Интернет рекомендуется запретить, за исключением необходимости доступа к серверу тестирующей системы.

Задания тиражируются на листах бумаги формата А4 или А5. Допускается предоставление доступа к электронным версиям заданий в интерфейсе тестирующей системы. Помимо необходимого количества бланков заданий и бланков ответов в аудитории должны быть запасные ручки, запасные бланки заданий и запасные бланки ответов, а также бумага для черновиков. При этом черновики не собираются после окончания тура и не проверяются. Участники приносят с собой ручки с чернилами черного цвета.

В случае проведения муниципального этапа в компьютерной форме участникам запрещается пользоваться любыми электронными устройствами, в том числе другими компьютерами и ноутбуками, мобильными телефонами и смартфонами, электронными книгами, планшетами, электронными часами, плеерами, любыми наушниками. Участникам запрещается пользоваться любыми электронными носителями информации, в том числе компакт-дисками, модулями флеш-памяти, картами памяти.

Для каждого основного языка программирования или среды виртуальных исполнителей на компьютерах участников или в локальной сети размещается документация. Также рекомендуется установить или сделать доступной документацию по дополнительным языкам программирования. Допустимо также при ограничении доступа в Интернет сохранить доступ к сайтам с документацией по языкам программирования.

Профиль «Программирование»

Рекомендуемые интернет-ресурсы для скачивания и установки программного обеспечения:

MinGW GNU C++ – https://sourceforge.net/projects/mingw-w64/;
Free Pascal – https://www.freepascal.org/;
Microsoft Visual C++, C#, Basic – https://visualstudio.microsoft.com/vs/express/;
Oracle Java – https://www.oracle.com/technetwork/java/index.html;
OpenJDK Java – https://jdk.java.net/12/;
Python – https://www.python.org/;
Pascal ABC – http://pascalabc.net/;
Code::Blocks – http://www.codeblocks.org/;
IntelliJ IDEA – https://www.jetbrains.com/idea/;
PyCharm – https://www.jetbrains.com/pycharm/;
CLion – https://www.jetbrains.com/clion/;
Wing IDE – https://wingware.com/;
Sublime Text – https://www.sublimetext.com/;
Vim – https://www.vim.org/;
Far Manager – https://www.farmanager.com/;
Geany – https://www.geany.org/.

Организаторы муниципального этапа настраивают собственный экземпляр тестирующей системы либо используют тестирующую систему, доступную по модели «softwareas a service», например:

Яндекс-контест https://contest.yandex.ru;
Codeforceshttps://codeforces.com.

Профиль «Искусственный интеллект»

Участникам категорически воспрещается пользоваться для решения задач инструментами искусственного интеллекта.

Рекомендуемое дополнительное программное обеспечение к установке:

Far Manager https;
Vim;
Sublime Text;
Geany;
Adobereader;
редакторы электронных таблиц.

Профиль «Робототехника»

Олимпиада по профилю «Робототехника» проводится с использованием компьютеров для теоретического тура и компьютеров, робототехнических наборов или симуляторов для практического тура. При проведении теоретического тура олимпиады допускается проведение в бланковой форме, когда участникам предлагаются задания с развернутым ответом, решения которых записываются на бумаге с последующей проверкой жюри. При проведении практического тура школьного этапа используются симуляторы с автоматической проверкой результата выполнения задания. Для автоматизации проверки заданий может использоваться тестирующая система.

Во время практического тура участники отправляют программы-решения с виртуальной моделью робота или роботизированного устройства на проверку и при наличии технической возможности получают информацию о корректности своего решения. Каждый участник размещается за выделенным ему рабочим местом в соответствии с планом размещения участников, подготовленным оргкомитетом соответствующего этапа. В случае использования на практическом туре робототехнических наборов и полигонов на каждые 7-10 участников должен быть доступен полигон для тренировочных и зачетных запусков роботов. На полигоне должно быть проведено неограниченное количество тренировочных и не менее двух зачетных запусков роботов. Учитывается результат лучшего из зачетных запусков робота на полигоне. Расположение объектов или разметки на зачетном полигоне должно иметь отличия от тренировочного полигона во избежание высокой результативности линейных решений, при которых робот не ориентируется в окружающей среде. На каждом рабочем месте участника должны размещаться распечатанные тексты условий задач (если они используются, допускается использование электронной версии условий, в этом случае они должны быть доступны в интерфейсе проверяющей системы) и лист с логином и паролем для входа в тестирующую систему (если для авторизации используются логин и пароль). В распоряжение участников также должна представляться памятка участника олимпиады. Возможно также представление указанных материалов в электронном виде. Участникам разрешается ознакомиться с условиями задач и приступить к их решению только после начала тура.

Во время тура участники не вправе общаться друг с другом или свободно перемещаться по аудитории, кроме пути от компьютера к полигону и обратно. Выход из места проведения олимпиады и вход в него во время тура возможны только в сопровождении дежурного. При контроле времени тестирующей системой прием решений автоматически прекращается, отправка решений в тестирующую систему после окончания тура невозможна. Участникам категорически запрещается перед началом и во время туров передавать свои логин и пароль другим участникам, пытаться получить доступ к информации на компьютерах других участников или пытаться войти в тестирующую систему от имени другого участника. В случае возникновения во время тура сбоев в работе компьютера, используемого программного обеспечения или отдельных компонентов робота время, затраченное на восстановление работоспособности компьютера или компонентов робота, может быть компенсировано по решению жюри, если сбой произошел не по вине участника. Ответственность за сохранность своих данных во время тура каждый участник несет самостоятельно.

Практическая работа по робототехнике (в очной форме), 5-8 классы		
1.	Оборудование на базе образовательного конструкторав составе: три электродвигателя с энкодерами или серводвигателя постоянного вращения; датчик расстояния; два датчика света или цвета; два датчика касания; гироскопический датчик (при наличии); комплект новых батарей или полностью заряженных новых аккумуляторов, имеющий емкость и напряжение, равные для всех участников; комплект проводов; комплект конструктивных и соединительных элементов для построения шасси робота и активного или пассивного захвата (пассивным захватом считать элемент конструкции, с помощью которого робот может зацепить и удерживать объект за счет поворотов корпуса)	1 набор
Практическая работа по робототехнике (в очной форме), 9-11 классы		
2.	Оборудование на базе платы с отрытым кодом и архитектурой(максимальная комплектация для мобильного робота) Материалы: плата для прототипирования с открытым кодом Arduino UNO или аналог; макетная плата не менее 170 точек (плата прототипирования); 2 регулируемых стабилизатора питания (на основе чипа GS2678 или аналог); драйвер двигателей (на основе чипа L298D или аналог); шасси для робота в сборе (DFRobot 2WD miniQ или AmperkaminiQ, или аналог), включающее: платформа диаметром не менее 122 мм и не более 160 мм с отверстиями для крепления компонентов; два коллекторных двигателя с редукторами 100:1 и припаянными проводами; два комплекта креплений для двигателей с крепежом М2; два колеса 42х19 мм; две шаровые опоры; два инфракрасных дальномера (10•80 см) Sharp GP2Y0A21 или аналог; два пассивных крепления для дальномеров; два аналоговых датчика отражения на основе фототранзисторной оптопары (датчик линии); серводвигатель с механическим захватом или конструктивные элементы для крепления пассивного захвата; скобы и кронштейны для крепления датчиков; винты М3; гайки М3; самоконтрящиеся гайки М3; шайбы 3 мм; стойки для плат шестигранные; пружинные шайбы 3 мм; соединительные провода; кабельные стяжки (пластиковые хомуты) 2,5х150 мм; 3 аккумуляторные батареи типоразмера «Крона» с зарядным устройством (возможно использование одноразовых батарей емкостью не менее 500мАч) или комплект из 2 или 3 аккумуляторов «18650» или «14500» (в зависимости от номинального напряжения электродвигателей); кабель с разъемом для АКБ типа «Крона» или батарейный блок под 2 или 3 аккумулятора «18650» или «14500», соединенных последовательно, с разъемом для подключения к Arduino; выключатель; кабель USB. Инструменты, методические пособия и прочее: персональный компьютер или ноутбук с предустановленным программным обеспечением Arduino IDE для программирования робота; 2 крестовые отвертки, подходящие под предоставленный крепеж; плоская отвертка, подходящая под клеммы модулей; отвертка с торцевым ключом, подходящим под предоставленный крепеж; маленькие плоскогубцы или утконосы; бокорезы; цифровой мультиметр; распечатанная техническая документация на платы расширения и датчики; зарядное устройство для аккумуляторов типа «Крона» (возможно одно на несколько рабочих мест из расчета, чтобы все участники могли заряжать по одному аккумулятору одновременно) или для комплекта из 2-3 аккумуляторов «18650» или «14500»	1 набор
3.	Оборудование на базе Arduino(минимальная комплектация под задачу для стационарного роботизированного устройства) Arduino UNO или аналог; макетная плата (170 контактов и более); коллекторный электродвигатель; драйвер двигателя (на основе чипа L293D или аналог); потенциометр; клемма винтовая или зажимная; кнопка тактовая; иные компоненты по необходимости	1
4.	Кабель USB для загрузки программы на робота (или WiFi-адаптер для беспроводной загрузки)	1
5.	ПК с программным обеспечением в соответствии с используемыми конструкторами или симуляторами	1
6.	Лист бумаги для выполнения технического рисунка (формат А4) и карандаш	1
7.	Площадка для тестирования робота (полигон): литой баннер 550 г/м2 с типографской печатью; калибровочный фрагмент 300х300 мм с той же печатью, что и основной баннер; стационарные объекты, стены; перемещаемые объекты (банки 0,33 л, кубики с ребром 40 мм или 80 мм)	1 на 6 участников
Практическая работа по направлению манипуляционные роботы, 7-8 классы		
8.	Оборудование на базе образовательного робота-манипулятора или собранного из конструктора робота-манипуляторасо следующими характеристиками: цилиндрическая рабочая зона радиусом не менее 200 мм или рабочая зона в виде сектора не менее 180 градусов цилиндрической зоны с радиусом не менее 200 мм; подъем рабочего органа на высоту не менее 120 мм от плоскости установки основания робота-манипулятора; точность позиционирования не более 1 мм; не менее трех независимых степеней подвижности; наличие датчика света или цвета; наличие датчика расстояния; наличие схвата для захвата и перемещения деревянных или пластиковых объектов размером 20–40 мм и весом до 100 г; грузоподъемность не менее 100 г; комплект новых батарей или полностью заряженных новых аккумуляторов, имеющих емкость и напряжение, равные для всех участников	1
9.	Компьютер с установленным программным обеспечением для написания управляющих программ для выбранного оборудования с рекомендованными производителем оборудования техническими характеристиками	1
10.	Площадка для тестирования робота (полигон): лист бумаги А3 плотность 80–110 г/м2; перемещаемые объекты: кубики с ребром от 20 до 40 мм весом до 100 г	полигон и 1 комплект из 4-7 объектов

Практическая работа по направлению манипуляционные роботы, 9-11 классы		
11.	Оборудование на базе образовательного робота-манипулятора или собранного из конструктора робота-манипулятора со следующими характеристиками: цилиндрическая рабочая зона радиусом не менее 200 мм или рабочая зона в виде сектора не менее 180 градусов цилиндрической зоны с радиусом не менее 200 мм; подъем рабочего органа на высоту не менее 120 мм от плоскости установки основания робота-манипулятора; точность позиционирования не более 1 мм; не менее трех независимых степеней подвижности; наличие датчика света или цвета; наличие датчика расстояния; наличие схвата для захвата и перемещения деревянных или пластиковых объектов размером 20-40 мм и весом до 100 г; грузоподъемность не менее 100 г; комплект новых батарей или полностью заряженных новых аккумуляторов, имеющих емкость и напряжение, равные для всех участников	1
12.	Компьютер с установленным программным обеспечением для написания управляющих программ для выбранного оборудования с рекомендованными производителем оборудования техническими характеристиками	1
13.	Площадка для тестирования робота (полигон): лист бумаги А3 плотность 80–110 г/ м2 перемещаемые объекты: кубики с ребром от 20 до 40 мм весом до 100 г	полигон и 1 комплект из 4-7 объектов
Практическая работа по направлению автономные БПЛА (мультироторныедроны), 7-8 классы		
14.	Квадрокоптер: Максимальная взлетная масса, не более: 150 г; Длительность полета на одном аккумуляторе, не менее: 3 мин.; Дополнительный аккумулятор, не менее: 2 шт.; Зарядное устройство для аккумуляторов: 1 шт.	комплект/ участник
15.	Компьютер с установленным программным обеспечением для написания управляющих программ для выбранного оборудования с рекомендованными производителем оборудования техническими характеристиками; USB кабель для загрузки программы	1 шт./ участник
16.	Полигон для задач: Баннер белый 2×2 м: 1 шт.; Куб из листового материала 0,5×0,5×0,5 м: 6 шт.	комплект/ 6-8 участников
Практическая работа по направлению автономные БПЛА (мультироторныедроны), 9-11 классы		
17.	Квадрокоптер: Максимальная взлетная масса, не более: 150 г; Длительность полета на одном аккумуляторе, не менее: 3 мин.; Дополнительный аккумулятор, не менее: 2 шт.; Зарядное устройство для аккумуляторов: 1 шт.	комплект/ участник
18.	Компьютер с установленным программным обеспечением для написания управляющих программ для выбранного оборудования с рекомендованными производителем оборудования техническими характеристиками; USB кабель для загрузки программы	1 шт./ участник
19.	Полигон для задач: Баннер белый 2×2 м: 1 шт.; Куб из листового материала 0,5×0,5×0,5 м: 6 шт.	комплект/ 6-8 участников

Профиль «Информационная безопасность»

На компьютерах должна быть установлена программа для доступа в тестирующую систему (например, браузер, если доступ к тестирующей системе осуществляется через web-интерфейс). Если для выполнения заданий необходимо какое-либо специальное программное обеспечение, оно также должно быть установлено.

В случае проведения практического тура он проводится по правилам CTF – на Платформе CTFd. Для выполнения заданий необходимо развернуть (установить) виртуальную машину администратора (с установленной Платформой CTFd) и участников (с установленными утилитами для решения практических задач). На ПК участника установлен гипервизор VirtualBox. На сервере установлен гипервизор VirtualBox. ПК участников и сервер организаторов доступны по сети.

При защите проекта в форме публичного выступления перед жюри в аудитории участнику предоставляется:

– проектор, подключенный к компьютеру с возможностью переключения слайдов и запуска видео при необходимости;

– стол для установки робота;

– электрическая розетка 220 В.

При демонстрации работоспособности продукта проекта участник самостоятельно обеспечивает необходимое ПО.

Искусство (мировая художественная культура)

Для проведения всех мероприятий олимпиады необходима соответствующая материальная база, которая включает в себя элементы для проведения двух туров: теоретического и практического.

Теоретический тур. Каждому участнику должны быть предоставлены предусмотренные для выполнения заданий средства обучения, используемые при проведении муниципального этапа всероссийской олимпиады школьников по искусству. Конкретный перечень необходимых средств определяют разработчики заданий муниципального этапа. Организаторы обеспечивают оборудование рабочего места каждого участника. Участники приносят с собой ручки с чернилами черного цвета.

Для обеспечения качественного просмотра иллюстративного ряда, предусмотренного заданиями, следует предусмотреть проведение муниципального этапа в компьютерном классе или ином кабинете, имеющем соответствующее оборудование: персональный компьютер для каждого участника с необходимым программным обеспечением. Организаторы должны гарантировать отсутствие доступа участников в Интернет с момента начала и до конца выполнения заданий.

Задания при любых форматах проведения муниципального этапа распечатываются с применением цветной печатии раздаются участникам в форме, установленной в методических рекомендациях центральной предметно-методической комиссии.

Творческий тур. Для проведения творческого тура центральная предметно-методическая комиссия рекомендует предусмотреть следующее оборудование:

а) аудитории, отвечающие санитарно-эпидемиологическим правилам и нормам;

б) необходимое количество посадочных мест;

в) стол для размещения жюри этапа;

г) мультимедийный проектор или интерактивная доска;

д) аудиосистема;

е) компьютер или ноутбук;

ж) стенды для размещения материалов по проекту (при необходимости).

Помимо необходимого количества бланков заданий и бланков ответов в аудитории должны быть запасные ручки, запасные бланки заданий и запасные бланки ответов, а также бумага для черновиков.

Испанский язык

Материально-техническое обеспечения проведения письменного тура муниципального этапа всероссийской олимпиады школьников по испанскому языку предполагает выполнение ряда требований:

участники приносят с собой ручки с чернилами черного цвета;

во всех рабочих аудиториях должны быть часы для контроля времени;

для проведения конкурса на аудирование требуются CD-проигрыватели и динамики в каждой аудитории. В аудитории должна быть обеспечена хорошая акустика. В каждой аудитории, где проводится конкурс, должен быть свой диск с записью задания.

необходимое количество комплектов заданий, выполненных в формате А4, и листов ответов, в аудитории должны быть запасные ручки черного цвета, запасные комплекты заданий и запасные листы ответов и бумага для черновиков;

для проведения всех прочих конкурсов письменного тура не требуется специальных технических средств.

История

Для проведения муниципального этапа олимпиады необходимы аудитории, в которых каждому участнику олимпиады должно быть предоставлено отдельное рабочее место. Все рабочие места участников олимпиады должны обеспечивать им равные условия, соответствовать действующим на момент проведения олимпиады санитарно-эпидемиологическим правилам и нормам. Расчет числа аудиторий определяется числом участников и посадочных мест в аудиториях.

Для муниципального этапа олимпиады необходима соответствующая материальная база. В частности, каждому участнику, при необходимости, должны быть предоставлены предусмотренные для выполнения заданий материалы: бланки заданий, бланки ответов (если таковые предусмотрены), необходимая для этого множительная и копировальная техника. Участники приносят с собой ручки с чернилами черного цвета.

Итальянский язык

Для проведения всех мероприятий олимпиады необходима соответствующая материальная база, которая включает в себя элементы для проведения письменного тура.

При проведении олимпиады для каждого участника должно быть предоставлено отдельное рабочее место, оборудованное в соответствии с требованиями к проведению данного этапа олимпиады по итальянскому языку. Все рабочие места участников олимпиады должны обеспечивать им равные условия и соответствовать действующим на момент проведения олимпиады санитарно-эпидемиологическим правилам и нормам. Участники приносят с собой ручки с чернилами черного цвета.

Китайский язык

Для проведения всех мероприятийолимпиады необходима соответствующая материальная база, которая включает в себя элементы для проведения письменного тура.

Каждому участнику при необходимости должны быть предоставлены предусмотренные для выполнения заданий средства обучения и воспитания, используемые при проведении олимпиады по китайскому языку. Участники приносят с собой ручки с чернилами черного цвета.

Материально-техническое обеспечение проведения письменного тура муниципального этапа всероссийской олимпиады школьников по китайскому языку предполагает выполнение следующих требований:

во всех рабочих аудиториях должны быть часы, поскольку выполнение тестов требует контроля времени;

при проведении аудирования требуются CD-проигрыватели и динамики в каждой аудитории. В аудитории должна быть обеспечена хорошая акустика. В каждой аудитории, где проводится аудирование, целесообразно иметь отдельный носитель (диск, флеш-накопитель и т. д.) с записью задания.

помимо необходимого количества комплектов заданий и бланков ответов в аудитории должны быть запасные ручки, запасные комплекты заданий и запасные бланки ответов;

для проведения всех прочих конкурсов письменного тура не требуется специальных технических средств.

Во время выполнения заданий письменного тура участникам запрещается пользоваться любой справочной литературой, собственной бумагой, электронными вычислительными средствами и любыми средствами связи, включая электронные часы с возможностью подключения к Интернету или использования Wi-Fi.

Литература

Для проведения всех мероприятий муниципального этапа олимпиады необходима соответствующая материальная база, которая включает в себя все необходимые элементы для ее проведения.

Все рабочие места участников олимпиады должны обеспечивать им равные условия, соответствовать действующим на момент проведения олимпиады санитарно-эпидемиологическим правилам и нормам.

Каждому участнику должны быть представлены предусмотренные для выполнения заданий раздаточные материалы (бланки заданий, бланки (листы) ответов, черновики).

Участники приносят с собой ручки с чернилами черного цвета.

Помимо необходимого количества бланков заданий и бланков ответов в аудитории должны быть запасные ручки, запасные бланки заданий и запасные бланки ответов, а также бумага для черновиков.

Математика

Для проведения тура необходимы аудитории, в которых каждому участнику олимпиады должно быть предоставлено отдельное рабочее место. Все рабочие места участников олимпиады должны обеспечивать им равные условия, соответствовать действующим на момент проведения олимпиады санитарно-эпидемиологическим правилам и нормам.

Для выполнения заданий олимпиады каждому участнику требуются отдельные листы бумаги формата А4. Для черновиков выдаются отдельные листы. Записи на черновиках не учитываются при проверке выполненных олимпиадных заданий. Черновики сдаются вместе с выполненными заданиями. Участники используют свои письменные принадлежности (включая ручки с чернилами черного цвета, карандаш, циркуль, транспортир, линейку и т. п.).

Немецкий язык

Для проведения всех мероприятийолимпиады необходима соответствующая материальная база, которая включает в себя элементы для проведения двух

туров: письменного и устного.

Письменный тур. Каждому участнику при необходимости должны быть предоставлены предусмотренные для выполнения заданий средства обучения, используемые при проведении олимпиады по немецкому языку. Участники приносят с собой ручки с чернилами черного цвета.

Оптимальное материально-техническое обеспечение проведения письменного и устного туров муниципального этапа всероссийской олимпиады предполагает выполнение следующих требований:

во всех рабочих аудиториях должны быть часы, поскольку выполнение тестов требует контроля времени;

для проведения теста по аудированию требуются CD-проигрыватели или иные цифровые устройства, предполагающие использование флеш-накопителей, а также динамики в каждой аудитории. В аудитории должна быть обеспечена хорошая акустика. В каждой аудитории, где проводится конкурс, должен быть свой диск с записью задания.

помимо необходимого количества комплектов заданий и листов ответов в аудитории должны быть запасные ручки, запасные комплекты заданий и запасные листы ответов;

для проведения всех прочих конкурсов письменного тура не требуется специальных технических средств.

Устный тур. Для проведения устного тура рекомендуется предусмотреть следующее оборудование:

а) большую аудиторию для ожидания; одну-две аудитории для подготовки, где конкурсанты выбирают задание и готовят свою устную презентацию в группах. Количество посадочных мест определяется из расчета один стол на одну группу из 4–5 человек + один стол для представителя оргкомитета и выкладки используемых материалов.

б) небольшие аудитории для работы жюри с конкурсантами, исходя из количества участников, соответствующее количество магнитофонов, обеспечивающих качественную аудиозапись и воспроизведение речи конкурсантов, и пронумерованные аудиокассеты. Возможна (и предпочтительна) компьютерная запись ответов участников. В этом случае каждая аудитория должна быть оснащена соответствующим оборудованием для записи и воспроизведения ответов участников. В каждой аудитории у членов жюри должен быть необходимый комплект материалов: задание устного тура (для членов жюри); таблички с номерами 1–5 (для участников); протоколы устного ответа (для жюри); критерии оценивания конкурса устной речи (для жюри).

Обществознание

Для одного (или двух) туров муниципального этапа олимпиады каждому участнику представляются распечатанные задания и специальные бланки (формат А4), в которые участники вносят ответы.

Кроме того, каждый участник должен быть обеспечен бумагой (формат А4) для черновиков из расчета по одному листу на каждый тур (запасные листы – дополнительно 10 % по количеству участников).

Участники приносят с собой ручки с чернилами черного цвета.

Основы безопасности и защиты Родины

Для проведения всех мероприятий олимпиады необходима соответствующая материальная база, которая включает в себя элементы для проведения двух туров: теоретическогои практического.

Теоретический тур.Участники используют свои письменные принадлежности (включая ручки с чернилами черного цвета, карандаш, линейку и т. п.).

Практический тур.Для проведения практического тура центральная предметно-методическая комиссия рекомендует предусмотреть необходимое оборудование.

№ п/п	Названиеоборудования
1.	КомплектыбоевойодеждыпожарногоБОП-1(брюки,куртка,пояс,краги,каскас забралом)
2.	Универсальнаяспасательнаяпетля(изленты(тесьмы),шириной25-40ммиливеревки Ø 10-11 мм, длиной от 7 м (3,5 м в сшитом состоянии), концыкоторой сшиты междусобой или связанны встречным простым узлом)
3.	ВеревкаØ10-11мм
4.	ВеревкаØ6 мм
5.	Винтовкипневматическиекалибранеболее4,5ммсдульнойэнергиейболее3Дж,но неболее7,5Джиливинтовкипневматическиекалибранеболее4,5ммсдульной энергией до 3 Дж*
6.	Тирилипомещение,специальноприспособленноедляспортивнойстрельбы(приспользованиивинтовоксдульной энергиейболее3,нонеболее7,5Дж)или пулеулавливатель(приспользованиивинтовоксдульнойэнергиейдо3Дж)
7.	Пуликпневматическойвинтовке(4,5мм)
8.	Мишень№8(длястрельбыизпневматическойвинтовкисрасстояния10м)
9.	Магазины7.62х39или5.45х39(кавтоматуКалашникова)
10.	Патроныучебные7.62х39или5.45х39
11.	Моделимассогабаритныестрелковогооружия(АКМ, АК-74,РПК,СВД,СКС,ПМ)
12.	ПротивогазыгражданскиеГП-7
13.	Костюмызащитные(ОЗК,Л-1)
14.	Камерызащитныедетские,типчетвертый(КЗД-4)илитипшестой(КЗД-6)
15.	Каремат(ковриктуристический)
16.	Матгимнастический
17.	Мячитеннисные
18.	Робот-тренажервзрослогодляотработкисердечно-легочнойреанимации(втомчисле безвентиляционной)
19.	Робот-тренажервзрослогодляотработкиоказанияпервойпомощиприартериальном кровотечении
20.	Манекен,имитирующийпострадавшего,пригодныйдляпроведенияспасательных работсподвижными руками(поворотна180°)
21.	Жгуткровоостанавливающий(разныхмоделей)
22.	Салфеткаспиртовая
23.	Телефон
24.	Табличкиинформационные
25.	Стойкидляобозначениямест выполнениязаданий
26.	Компасмагнитныйспортивныйсценойделений2градуса
27.	Линейка(длина40-50см,ценаделения1мм)
28.	Транспортирполукруговой(ценаделения1градус)
29.	Линейкаофицерская
30.	Изолента
31.	Бинтширокий14см×7м
32.	Флажкисигнальные
33.	Секундомерыэлектронные
34.	Лентаразметочнаякрасно-белая(желто-черная)
35.	Элементыпитаниядляроботов-тренажеров
36.	Папкапланшетклипборд
37.	Карандашпростой
38.	Ручкашариковаячерногоцвета
39.	Блокдлязаписей
40.	Липкаялента(скотчширокий)
41.	Швейныехлопчатобумажныенитки(торговыйномер40-60)

Переченьявляетсяпримернымбезучетасодержаниязаданийиместапроведения.

Право

Для каждого участника необходимо подготовить распечатанный комплект заданий.

Для выполнения заданий учащиеся обеспечиваются специальными бланками заданий, в которых размещены задания, и бланками ответов, в которых размещены места для внесения ответов.

Участники должны быть обеспечены листами для черновиков. Черновики сдаются одновременно с бланками заданий, но черновики не проверяются жюри и не могут быть использованы в качестве доказательства при возможных апелляциях.

Участники приносят с собой ручки с чернилами черного цвета.

Оргкомитет, жюри, предметно-методическая комиссия этапа должны быть обеспечены необходимыми для выполнения их функций канцелярскими принадлежностями и оргтехникой.

Русский язык

Для проведения всех мероприятий олимпиады необходима соответствующая материальная база, которая включает в себя элементы для проведения соревновательного тура. Участникам олимпиады запрещается использовать при выполнении заданий любые справочные материалы, словари, а также электронные средства связи и иное техническое оборудование. В аудитории недопустимо наличие наглядных схем, иллюстрирующих правила русского языка.

Для проведения муниципального этапа олимпиады требуется здание школьного типа с классами по 15-20 столов (рассадка по одному человеку за столом). Каждому участнику должны быть представлены бланки заданий и ответов, а также бумага для черновиков. Участники приносят с собой ручки с чернилами черного цвета. В каждой аудитории следует предусмотреть настенные часы.

Для составления рейтинга участников олимпиады желательно использовать компьютер (ноутбук) с программой MS Excel или ее аналогом. Для тиражирования материалов необходим ксерокс/принтер.

При проведении муниципального этапа олимпиады требуется осуществлять сканирование работ участников, вследствие чего оргкомитет обеспечивается необходимым оборудованием.

Для участников с ОВЗ может использоваться специальное оборудование с учетом конкретных потребностей каждого участника, о чем оргкомитет должен быть официально (письменно) заблаговременно уведомлен.

Труд (технология)

Для проведения всех мероприятий олимпиады необходима соответствующая материальная база, которая включает в себя элементы для проведения трех туров: теоретического, практического, презентации проекта.

Теоретический тур. Каждому участнику должно быть предоставлено отдельное рабочее место. Участники используют свои письменные принадлежности (включая ручки с чернилами черного цвета, карандаш, линейку и т. п.).

Практический тур. Для проведения практического тура муниципального этапа олимпиады по технологии необходимо предусмотреть следующее оборудование, представленное ниже с учетом соответствующих направлений и видов выполняемых работ из расчета на одного:

№ п/п	Названиематериаловиоборудования	Количество
Практическаяработапоручнойобработкешвейногоизделияилиузла		
1	Набор цветных ниток, включая нитки в тон ткани и контрастные	1
2	Ножницы	1
3	Иглыручные	3-5
4	Наперсток	1
5	Портновскиймел	1
6	Сантиметроваялента	1
7	Швейныебулавки	1 набор
8	Игольница	1
9	Папки-конвертынакнопкеилисбегункомнамолниисовсем необходимымдляпрактической-работы	1
10	Деталикроядлякаждогоучастника	Всоответствиис разработанными заданиями
11	Емкостьдлясбораотходов	1надвухучастников
12	Местодлявлажно-тепловойобработки:гладильнаядоска, утюг,проутюжильник(парогенератор,отпариватель)	1на5участников
Практическаяработапомеханическойобработкешвейногоизделияилиузла		
13	Бытоваяилипромышленнаяшвейнаяэлектрическаямашина	1
14	Набор цветных ниток, включая нитки в тон ткани и контрастные	1
15	Ножницы	1
16	Иглыручные	3-5
17	Напёрсток	1
18	Портновскиймел	1
19	Сантиметроваялента	1
20	Швейныебулавки	1 набор
21	Игольница	1
22	Папки-конвертынакнопкеилисбегункомнамолниисовсем необходимымдляпрактическойработы	1
23	Деталикроядлякаждогоучастника	Всоответствиис разработанными заданиями
24	Ёмкостьдлясбораотходов	1надвухучастников
25	Местодлявлажно-тепловойобработки:гладильнаядоска, утюг,проутюжильник(парогенератор,отпариватель)	1на5участников
Практическаяработапообработкешвейногоизделияилиузла нашвейно-вышивальномоборудовании		
26	Бытовая швейно-вышивальная электрическая машина с возможностью программирования вкомплекте сПОи компьютером (ЧПУ, вышивальный комплекс)	1
27	Набор цветных ниток, включая нитки в тон ткани и контрастные	1
28	Ножницы	1
29	Иглыручные	3-5
30	Наперсток	1
31	Портновскиймел	1
32	Сантиметроваялента	1
33	Швейныебулавки	1 набор
34	Игольница	1
35	Папки-конвертынакнопкеилисбегункомнамолниисовсем необходимымдляпрактическойработы	1
36	Деталикроядлякаждогоучастника	Всоответствиис разработанными заданиями

37	Емкостьдлясбораотходов	1надвухучастников
38	Местодлявлажно-тепловойобработки:гладильнаядоска, утюг,проутюжильник(парогенератор,отпариватель)	1на5участников
Практическаяработапомоделированиюшвейныхизделий		
39	Масштабнаялинейка	1
40	Ластик	1
41	Карандашпростойграфитовый	1
42	Цветныекарандаши(минимумтриконтрастногоцвета)	1 набор
43	Цветнаябумага(офисная)	2 листа
44	Ножницы	1
45	Миллиметроваябумага/калька	1 м2
46	Клей-карандаш	1
Практическаяработапомоделированиюшвейныхизделий сиспользованиемграфическихредакторов		
47	ПКсграфическимредакторомInskape	1
48	МФУ	1 натричеловека
49	БумагадляМФУформата А3	3 листа
Практическаяработапоручнойобработкедревесины		
50	Столярныйверстак	1
51	Стул/табурет/выдвижноесиденье	1
52	Защитныеочки	1
53	Столярнаямелкозубаяножовка	1
54	Ручнойлобзикснаборомпилок,сключом	1
55	Подставкадлявыпиливаниялобзиком(столикдлялобзика)	1
56	Деревяннаякиянка	1
57	Шлифовальнаянаждачнаябумагасреднейзернистостина тканевойоснове	1
58	Комплектнапильников	1 набор
59	Наборнадфилей	1 набор
60	Слесарнаялинейка300мм	1
61	Столярныйугольник	1
62	Рейсмус	1
63	Малка	1
64	Струбцина	2
65	Карандаш	1
66	Циркуль	1
67	Шило	1
68	Щетка-сметка	1
69	Наборстамесокидолот	1 набор
70	Настольныйсверлильныйстанок	1на10участников
71	Наборсверлот Ø5 мм до Ø8 мм	1набор кстанку
72	Наборсверлфорстнера	1набор кстанку
	Дополнительноеоборудование,посогласованиюсорганизаторами:	
73	Ручнойэлектрифицированныйлобзик	1на5участников
74	Наборпилокдляручногоэлектрифицированноголобзика	1набор кэл. лобзику
75	Настольныйэлектрическийлобзикмаятниковоготипа	1на10участников
76	Набор пилок для настольного электрического лобзика маятникового типа	1набор клобзику
77	Настольный вертикально-шлифовальный станок (допускается комбинированноготипа,кпримеру,Шлифовальныйстанок ЗУБРЗШС-500)	1на15участников
Практическаяработапоручнойобработкеметалла		
78	Слесарный(комбинированный)верстаксэкраном	1
79	Стул/табурет/выдвижноесиденье	1
80	Защитныеочки	1
81	Плитадляправки	1
82	Линейкаслесарная300мм	1
83	Угольникслесарный	2
84	Чертилка	1
85	Кернер	1
86	Циркуль	1
87	Молотокслесарный	1
88	Зубило	1
89	Слесарнаяножовкасзапасныминожовочнымиполотнами	1
90	Шлифовальнаяшкуркасреднейзернистостинаткаievой основе	1
91	Напильники	1 набор
92	Наборнадфилей	1 набор
93	Деревянныеиметаллическиегубки	1 набор
94	Щетка-сметка	1
95	Штангенциркуль	1
96	Настольныйсверлильныйстанок	1на10участников
97	Наборсверлпометаллу	1набор кстанку
98	Ручныетискидлязажимазаготовки	1к станку
Практическаяработапомеханическойобработкедревесины		
99	Токарный станок по дереву (учебная или учебно-производственнаямодель,например,СТД-120Мит.д.)	1
100	Столярныйверстаксоснасткой	1
101	Защитныеочки	1
102	Щетка-сметка	1
103	Наборстамесокдлятокарнойработыподереву	1 набор
104	Планшеткадлячерчения,3листабумагиА4	1
105	Простойкарандаш	1
106	Линейка	1
107	Циркуль	1
108	Транспортир	1
109	Ластик	1
110	Линейкаслесарная300мм	1
111	Шило	1
112	Столярнаямелкозубаяножовка	1
113	Молоток	1
114	Шлифовальнаяшкуркасреднейзернистостинаткаievой основе	1
115	Напильники(разнообразныхформпоперечногосечения)	1 набор
Практическаяработапомеханическойобработкеметалла		
116	Токарно-винторезный станок (учебная или учебно-производственнаямодель,например,ТВ6,ТВ7ит.д.)	1
117	Слесарный(комбинированный)верстаксэкраном	1
118	Защитныеочки	1
119	Щетка-сметка	1
120	Шлифовальнаяшкуркасреднейзернистостинаткаievой основе	1
121	Ростоваяподставка	1
122	Таблицадиаметровстержнейподнарезаниеметрической наружнойрезьбысдопусками	1
123	Комплектрезцов,состоящихизпроходного,отрезногои подрезного	1 набор
124	Наборцентровочныхсверлиобычныхсверл	1 набор
125	Патрондлязаднейбабкиилипереходныевтулки	1
126	Разметочныйинструмент,штангенциркуль,линейки	1 набор
127	Торцевыеключи	1 набор
128	Крючокдляснятиястружки	1
Автоматизированныетехническиесистемы		
129	ПК с программным обеспечением в соответствии с используемыминструкторамиилисимуляторами (КОПМАС+электротехника,VisualStudioCode,ArduinoIDE	1
130	ПлатаArduinoUnoилиNano(аналог)	1
131	Мультиметр	1
132	Штангенциркульидругиебазовыеизмерительные инструменты	1
133	Макетнаяплата,провода,базовыеэлектронныекомпоненты	1 набор
	(резисторы,конденсаторы,провода,светодиоды,кнопки)	
134	Электродвигателималомощности(DC-моторы),редукторы, простейшиедатчики(ультразвуковой,инфракрасный)	1 набор
Практическаяработапообработкематериаловналазерно-гравировальномашине		
135	Лазерно-гравировальная машина (планшетный гравюр) с выходноймощностьюнеменее60Вт,срабочимполемне менееА3иразрешениемнеменее 1000DPI	1
136	ПКсграфическимредактором КОМПАС3D	1
137	Защитныеочки	1
138	Щетка-сметка	1
139	Шлифовальнаяшкуркасреднейзернистостина тканевой основе	1
Практикапопрограммированиюполетногозаданиябеспилотноголетательного аппарата		
140	ПК с программным обеспечением в соответствии с используемыми образовательными БПЛА мультироторного типаи/илисимуляторами(Blockly,Scratch,DroneBlocks,TRIKStudioиC++,Python,Lua)	1
141	ПлощадкадлятестированияБПЛАмультироторноготипа (полетная зона): - Полетнойзонойявляетсясборнаяконструкция,затянутаяпо периметруивверхнейчастисеткойразмерами3 м× 3 м×3 ми шахматной разметкой пола 6 на 6 (1 ячейка 0,5 м на 0,5 м). - Размерзоны«Взлета/посадки»–неболее40×40см. Размерповоротногофлага:размерыполотнафлага:55× 20 см, высота флага: 65 см. Размерворотнаштативе:высотанеболее50см,ширинане более 50, штатив высотой 50 см. Размерворот:высота неболее50 см,ширинаneболее 50 см. Размерколец:диаметрнеболее45см. Указатель(стрелки)направлениядвиженияпотрассе. Размер: неболее 20×30 см	1набучастников
142	КабельUSBдлязагрузкипрограммынаБПЛА мультироторноготипа(илиWiFi/Bluetoothадаптердля беспроводной загрузки)	1
143	Листбумагидлявыполненияпредполетногоконтроля (форматА4)	1
144	Ручкашариковаяи/илигелиевыесиняя	1
145	Карандаш	1
146	Оборудование на базе образовательного БПЛА мультироторноготипасоследующимихарактеристиками/компонентами: Габаритныеразмерынеболее350×350×200мм. Весвсборе(сАКБ)неболее400грамм. Электрическийбесколлекторныйдвигатель4шт. Воздушныйвинтдиаметромнеболее150мм4шт. Продолжительностьполетанеболее20минут. Пультилиустройстводистанционногоуправления. Рамаспосадочнымистойками. Защитавоздушныхвинтов. Модульуправления(автопилота). Видеокамера. Электронныерегуляторыскорости,4шт. Датчики	1
147	-Аккумуляторнаябатарея	2
148	-Зарядное устройствадляаккумуляторных батарей	1набучастников
Практическаяработапо3D-моделированиюи печати		
149	3DпринтерсFDMпечатью	1
150	Филамент(PLAфиламент,PETGфиламент,Polymerфиламенти т.д.)	1катушка(0,5кг)
151	ПКсналичием3D-редактора(КОМПАС3D),программой Слайсинга (Cura, Polygon, Slic3r), средства просмотра графических файлов и формата PDF	1
152	Средстводлячисткиобслуживания3D принтера	1 набор
153	Наборинструмента дляудаленияvспомогательныхподдержек (канцелярскийнож,бокорезы,набornадфилей)	1 набор
154	ЛистыбумагиформатаА4–предпочтительночертежной	1 набор
155	Линейка(рекомендуется30см),угольникичертежные(45°, 30°, 60°)	1 набор
156	Циркульчертежный	1
157	Карандашипростые(ТМиповышенной мягкости)	1
158	Ластик	1
Практическаяработапопромышленномудизайну		
159	ПКсграфическимредакторомКОМПАС3D	1

Третий тур – презентация проекта, рекомендуется проводить в аудитории (демонстрационный или актовый зал).

Для направления «Культура дома, дизайн и технологии» защиту проектов лучше всего проводить в помещении, которое способно вместить всех желающих и иметь сцену (подиум) для демонстрации моделей швейных изделий. Зал должен быть хорошо освещен, так как участники представляют модели. Для проведения защиты необходимо наличие следующего: компьютера, мультимедийного оборудования, экрана, устройства для крепления плакатов и изделий, демонстрационные столы, манекены, приспособления для крепления экспонатов, столы для жюри (располагаются лицом к сцене/подиуму и экрану), таймер. Рядом с помещением, где проводится защита, должна быть аудитория для подготовки участников и их моделей. Эта аудитория должна быть оборудована розетками, утюгом/парогенератором, зеркалами, вешалками, стойками или рейлами для одежды.

Для направления «Техника, технологии и техническое творчество» защиту проектов лучше всего проводить в помещении, которое способно вместить всех желающих и где достаточно места для показа всех имеющихся авторских работ и изобретений обучающихся. Для проведения конкурса необходимо наличие компьютера, мультимедийного оборудования, экрана, устройства для крепления плакатов, изделий. Должны быть подготовлены демонстрационные столы, столы для жюри (располагаются лицом к сцене и экрану), для показа устройств, работающих от сети 220 В, необходимо наличие розеток и удлинителей.

Физика

Для проведения всех мероприятий олимпиады необходима соответствующая материальная база, которая включает в себя элементы для проведения одного тура, в ходе которого учащимся наряду с теоретическими задачами рекомендуется давать одну псевдоэкспериментальную или экспериментальную задачу с простейшим оборудованием.

Участники используют свои письменные принадлежности (включая ручки с чернилами черного цвета, циркуль, транспортир, линейку и т. п.) и непрограммируемый калькулятор.

При выполнении заданий теоретического тура олимпиады допускается использование только непрограммируемых калькуляторов.

Физическая культура

Для проведения всех мероприятий олимпиады необходима соответствующая материальная база, которая включает в себя элементы для проведения двух видов индивидуальных состязаний участников – теоретико-методического и практического.

Теоретико-методическое испытание проводится в аудитории, оснащенной столами и стульями. При выполнении теоретико-методического задания все учащиеся должны быть обеспечены всем необходимым для выполнения за-

дания: бланком заданий (вопросником), бланком ответов, при необходимости черновиком.

Участники приносят с собой ручки с чернилами черного цвета. Для кодирования работ члены жюри должны быть обеспечены авторучками и ножницами.

Практические испытания. Для проведения практических испытаний школьного и муниципального этапов центральная предметно-методическая комиссия рекомендует предусмотреть следующее оборудование:

дорожка из гимнастических матов или гимнастический настил для вольных упражнений не менее 12 метров в длину и 1,5 метра в ширину (для выполнения конкурсного испытания по акробатике). Вокруг дорожки или настила должна иметься зона безопасности шириной не менее 1 метра, полностью свободная от посторонних предметов;

площадка со специальной разметкой для игры в гандбол, футбол или флорбол (для проведения конкурсного испытания по гандболу, футболу или флорболу). Вокруг площадки должна иметься зона безопасности шириной не менее 1 метра, полностью свободная от посторонних предметов. Должны быть в наличии ворота размером 3×2 метра, ворота для флорбола, клюшки и мячи для игры в флорбол, необходимое количество гандбольных, футбольных мячей, фишек-ориентиров, стоек.

площадка со специальной разметкой для игры в баскетбол или волейбол. Вокруг площадки должна иметься зона безопасности шириной не менее 1 метра, полностью свободная от посторонних предметов. Баскетбольные щиты с кольцами или волейбольные стойки с натянутой волейбольной сеткой, необходимое количество баскетбольных (волейбольных) мячей, фишек-ориентиров, стоек.

легкоатлетический стадион с беговой дорожкой 400 м (200 м) по кругу или манеж с беговой дорожкой 200 метров (для проведения конкурсного испытания по легкой атлетике);

легкоатлетический стадион, манеж или спортивный зал для проведения конкурсного испытания по прикладной физической культуре;

компьютер (ноутбук) со свободно распространяемым программным обеспечением;

контрольно-измерительные приспособления (рулетка на 15 метров; секундомеры; калькуляторы);

звуковоспроизводящая и звукоусиливающая аппаратура;

микрофон.

Комплект материалов практической части олимпиадных заданий рекомендуется передать в оргкомитет соответствующего этапа не позднее чем за 2 дня до начала испытаний, задания теоретико-методического испытания – в день проведения соответствующего этапа олимпиады.

Французский язык

Для проведения всех мероприятий олимпиады необходима соответствующая материальная база, которая включает в себя элементы для проведения двух туров: письменного и устного.

Письменный тур. Конкурсы, выполняемые в письменной форме (лексико-грамматический тест, понимание устного текста, понимание письменных текстов, конкурс письменной речи).

Для проведения конкурсов, выполняемых в письменной форме, необходимы аудитории, в которых каждому участнику олимпиады должно быть предоставлено отдельное рабочее место. Конкурсное время жестко ограничено, поэтому в аудиториях должны быть часы.

Аудитория, предназначенная для проведения конкурса понимания устного текста, должна быть оборудована аппаратурой (компьютер или магнитофон, колонки), обеспечивающей качественное прослушивание аудиоматериала. Максимальный объем такой аудитории – 30 посадочных мест.

Все рабочие места участников олимпиады должны обеспечивать им равные условия, соответствовать действующим на момент проведения олимпиады санитарно-эпидемиологическим правилам и нормам.

Расчет числа аудиторий определяется числом участников и посадочных мест в аудиториях. Проведению конкурсов, выполняемых в письменной форме, предшествует краткий инструктаж участников.

Каждому участнику должны быть предоставлены: бланки заданий, бланки ответов и чистая бумага для черновиков. Участники приносят с собой ручки с чернилами черного цвета.

Устный тур. Для проведения конкурса устной речи центральная предметно-методическая комиссия рекомендует предусмотреть следующее:

аудитория для ожидания участников;

одна-две аудитории для подготовки участников, где каждый конкурсант должен быть обеспечен: бланком заданий, документом-основой, который выбирается методом случайного выбора, чистой бумагой для черновиков;

аудитории для работы жюри с отвечающими участниками. Каждая аудитория должна быть оборудована записывающей аппаратурой (магнитофон, диктофон, компьютер, видеокамера).

Проведению конкурса устной речи предшествует краткий инструктаж участников, который проводится в аудитории для ожидания перед всеми участниками.

Химия

Для проведения всех мероприятий олимпиады необходима соответствующая материальная база, которая включает в себя элементы для проведения одного или двух туров: теоретического и практического.

Теоретический тур. Каждому участнику должны быть представлены задания, периодическая система Д.И. Менделеева, таблица растворимости и ряд напряжения металлов, бланки ответов. Участники приходят с ручками с чернилами черного цвета.

Практический тур. Для проведения практического тура, центральная предметно-методическая комиссия рекомендует предусмотреть следующее оборудование: реактивы и оборудование, которыми укомплектована школа, при необходимости организаторы должны предусмотреть закупку простого оборудования (пробирки, колбы, бюретки и т.д.) и реактивов для проведения муниципального этапа в соответствии с требованиями, разработанными региональными методическими комиссиями.

Экология

Для проведения конкурсных мероприятий требуются аудитории. Каждому участнику должно быть предоставлено отдельное рабочее место. В каждой аудитории в течение всего периода работы должен находиться наблюдатель, назначаемый оргкомитетом олимпиады.

Аудитории должны соответствовать санитарно-гигиеническим требованиям (хорошо проветриваться, освещены). Участники приносят с собой ручки с чернилами черного цвета. Помимо необходимого количества бланков заданий и бланков ответов, в аудитории должны быть запасные ручки, запасные бланки заданий и запасные бланки ответов, а также бумага для черновиков.

Экономика

Для проведения туров олимпиады не требуется специальных технических средств. Помимо необходимого количества комплектов заданий и листов ответов в аудитории должны быть запасные письменные принадлежности, запасные комплекты заданий и запасные листы ответов, а также бумага для черновиков.

Поскольку некоторые из задач могут потребовать графических построений, участники используют свои письменные принадлежности (включая ручки с чернилами черного цвета, карандаш, линейку и т. п.)

АДМИНИСТРАЦИЯ ГОРОДСКОГО ОКРУГА ГОРОДА КАЛУГИ
ЗАМЕСТИТЕЛЬ ГЛАВЫ ГОРОДСКОГО ОКРУГА ГОРОДА КАЛУГИ – НАЧАЛЬНИК УПРАВЛЕНИЯ АРХИТЕКТУРЫ, ГРАДОСТРОИТЕЛЬСТВА И ЗЕМЕЛЬНЫХ ОТНОШЕНИЙ ГОРОДА КАЛУГИ
РАСПОРЯЖЕНИЕ

от 20.10.2026 **№ 3952-06-Р**

Об установлении публичного сервитута

На основании ходатайства Публичного акционерного общества «Россети Центр и Приволжье» (далее – ПАО «Россети Центр и Приволжье») от 17.09.2026 № 8089208573, в соответствии со статьями 11.3, 11.4, 39.37 Земельного кодекса РФ, Уставом городского округа города Калуги Калужской области, постановления администрации городского округа города Калуги от 23.09.2019 № 379-п «Об утверждении административного регламента по предоставлению муниципальной услуги «Установление публичного сервитута в соответствии с главой V.7 Земельного кодекса Российской Федерации на территории городского округа города Калуги Калужской области», пунктом 3.40 Положения об управлении архитектуры, градостроительства и земельных отношений города Калуги, утвержденного решением Городской Думы городского округа «Город Калуга» от 01.02.2011 № 15

1. Установить публичный сервитут в отношении земель сельскохозяйственного назначения кадастровых кварталов 40:25:000234, 40:25:000237, расположенных на территории городского округа «Город Калуга» в целях: строительство и эксплуатация объекта: «Реконструкция ВЛ-10 кВ, строительство ВЛ-0,4 кВ, учет электрической энергии, строительство СТП-63-10/0,4 кВ Калужская область, г. Калуга. д.Верхняя Вырка».

2. Определить обладателя публичного сервитута – ПАО «Россети Центр и Приволжье» - КПП 526001001, ИНН – 5260200603,ОГРН - 1075260020043, расположенного по адресу: 248009, обл. Калужская, г. Калуга, ш.Грабцевское, д. 35 (юридическое лицо по адресу: 603001, обл. Нижегородская, г. Нижний Новгород, ул. Рождественская, д. 33).

3. Утвердить границы публичного сервитута, указанного в пункте 1 настоящего распоряжения, в соответствии с приложением к настоящему распоряжению.

4. Срок действия публичного сервитута устанавливается на 120 месяцев со дня внесения сведений о нем в Единый государственный реестр недвижимости.

5. Обязать ПАО «Россети Центр и Приволжье» по окончании строительства установить охранную зону объекта в соответствии Правилами установления охранных зон объектов электросетевого хозяйства и особых условий использования земельных участков, расположенных в границах таких зон, утвержденных Постановлением Правительства Российской Федерации от 24 февраля 2009 г. № 160.

6. Срок, в течение которого использование земельного участка (его части) и (или) расположенного на нем объекта недвижимости в соответствии с их разрешенным использованием будет в соответствии с подпунктом 4 пункта 1 статьи 39.41 Земельного кодекса Российской Федерации, невозможно или существенно затруднено в связи с осуществлением деятельности, для обеспечения которой устанавливается публичный сервитут (при возникновении таких обстоятельств): 3 месяца.

7. Соглашение об осуществлении публичного сервитута не заключается, поскольку публичный сервитут установлен в отношении земель, находящихся в государственной неразграниченной собственности и не обремененных правами третьих лиц.

8. Плата за публичный сервитут, установленный в отношении земельных участков и (или) земель, находящихся в государственной или муниципальной собственности и не обремененных правами третьих лиц, вносится обладателем публичного сервитута единовременным платежом не позднее шести месяцев со дня принятия решения об установлении публичного сервитута.

9. В случае досрочного прекращения публичного сервитута внесенная за него плата не подлежит возврату, за исключением случаев, предусмотренных соглашением об установлении публичного сервитута.

10. Обладатель публичного сервитута обязан привести земельный участок в состояние, пригодное для его использования в соответствии с разрешенным использованием, в срок не позднее чем три месяца после завершения строительства, капитального или текущего ремонта, реконструкции, эксплуатации, консервации, сноса инженерного сооружения, для размещения которого был установлен публичный сервитут после завершения на земельном участке деятельности, для обеспечения которой установлен публичный сервитут.

11. Со дня принятия настоящего распоряжения обеспечить размещение настоящего распоряжения на официальном городского округа города Калуги в сети «Интернет».

12. Направить копию решения об установлении публичного сервитута в орган регистрации прав.

13. Направить обладателю публичного сервитута копию решения об установлении публичного сервитута.

14. Публичный сервитут считается установленным со дня внесения сведений о нем в Единый государственный реестр недвижимости.

15. Настоящее распоряжение вступает в силу с момента его подписания

16. Контроль за исполнением настоящего распоряжения оставляю за собой.

Ю.В.КОВТУН

Границы публичного сервитута



Публичный сервитут для строительства и эксплуатации объекта: «Реконструкция ВЛ-10 кВ, строительство ВЛ-0,4 кВ, учет электрической энергии, строительство СТП-63-10/0,4 кВ Калужская область,г. Калуга. д. Верхняя Вырка»
Местоположение: Калужская обл., г. Калуга, д. Верхняя Вырка.
Кадастровый квартал: 40:25:000237, 40:25:000234
Площадь = 304 кв.м.

Утверждена распоряжением заместителя главы городского округа города Калуги - начальником управления архитектуры,градостроительства и земельных отношений города Калуги
от_____ №_____

Обозначение характерных точек границ	Координаты, м	
	X	Y
1	2	3
1	422835,90	1294518,24
2	422833,30	1294523,21
3	422826,94	1294521,13
4	422825,04	1294520,51
5	422819,58	1294518,72
6	422818,83	1294518,71
7	422796,08	1294518,43
8	422780,03	1294518,23
9	422732,01	1294597,21
10	422730,30	1294596,17
11	422778,91	1294516,22
12	422790,45	1294516,36
13	422815,93	1294516,68
14	422819,91	1294516,72
15	422825,66	1294518,61
16	422827,56	1294519,23
17	422832,31	1294520,79
18	422834,21	1294517,16
1	422835,90	1294518,24

Условные обозначения:

- ● 1 - характерная точка границы, сведения о которой позволяют однозначно определить её положение на местности
- ——— - вновь образованная часть границы, сведения о которой достаточны для определения её местоположения
- ——— - существующая часть границы, имеющиеся в ЕГРН сведения о которой достаточны для определения её местоположения
- 40:25:000000:1111 - обозначение земельного участка
- ▬ - обозначение конструктивных элементов планируемого объекта
- ——— - границы населенных пунктов

Масштаб 1:1000

АДМИНИСТРАЦИЯ ГОРОДСКОГО ОКРУГА ГОРОДА КАЛУГИ
ПОСТАНОВЛЕНИЕ

от 21.10.2026 **№ 474-п**

О внесении изменений в постановление Городской Управы города Калуги от 06.03.2014 № 79-п «Об утверждении проекта планировки и проекта межевания территории в районе улицы Трамплинной»

На основании статьи 46 Градостроительного кодекса Российской Федерации, статей 31, 36 Устава городского округа города Калуги Калужской области, с учетом протокола общественных обсуждений документации по внесению изменений в проект планировки и проект межевания территории в районе улицы Трамплинной, утвержденные постановлением Городской Управы города Калуги от 06.03.2014 № 79-п, применительно к территории квартала № 1, квартала № 2, квартала № 3 и квартала № 4, расположенных севернее планируемого основного проезда, от 28.09.2026 № 132, заключения о результатах общественных обсуждений документации по внесению изменений в проект планировки и проект межевания территории в районе улицы Трамплинной, утвержденные постановлением Городской Управы города Калуги от 06.03.2014 № 79-п, применительно к территории квартала № 1, квартала № 2, квартала № 3 и квартала № 4, расположенных севернее планируемого основного проезда, от 01.10.2026 ПОСТАНОВЛЯЮ:

1. Внести в постановление Городской Управы города Калуги от 06.03.2014 № 79-п «Об утверждении проекта планировки и проекта межевания территории в районе улицы Трамплинной» (далее - Постановление) следующие изменения:

1.1. В преамбуле Постановления слова «статей 36, 44 Устава муниципального образования «Город Калуга» заменить словами «статей 31, 36 Устава городского округа города Калуги Калужской области».

1.2. В пункте 2 Постановления слова «на официальном сайте Городской Управы города Калуги» заменить словами «на официальном сайте администрации городского округа города Калуги».

1.3. Приложения 1.1, 1.2, 1.3, 1.4, 2, 3.1, 3.2, 3.3, 3.4, 3.5, 3.6, 3.7, 4, 5, 6, 7, 8, 9, 10, 11, 12, 13, 14, 15, 16 к Постановлению исключить.

1.4. Дополнить Постановление новым приложением 1 «Проект планировки территории в районе улицы Трамплинной применительно к территории кварталов № 1, № 2, № 3 и № 4. Основная часть проекта планировки территории» (приложение 1).

1.5. Дополнить Постановление новым приложением 2 «Проект межевания территории в районе улицы Трамплинной применительно к территории кварталов № 1, № 2, № 3 и № 4. Основная часть проекта межевания территории» (приложение 2).

1.6. Дополнить Постановление новым приложением 3 «Чертеж красных линий» (приложение 3).

1.7. Дополнить Постановление новым приложением 4 «Чертеж границ существующих и планируемых элементов планировочной структуры» (приложение 4).

1.8. Дополнить Постановление новым приложением 5 «Чертеж границ зон планируемого размещения объектов капитального строительства» (приложение 5).

1.9. Дополнить Постановление новым приложением 6 «Положение о характеристиках планируемого развития территории, в том числе о плотности и параметрах застройки территории (в пределах, установленных градостроительным регламентом), о характеристиках объектов капитального строительства общественно-делового и иного назначения и необходимых для функционирования таких объектов и обеспечения жизнедеятельности граждан объектов коммунальной, транспортной, социальной инфраструктур, необходимых для развития территории в границах элемента планировочной структуры» (приложение 6).

2. Проект планировки территории и проект межевания территории в районе улицы Трамплинной, утвержденные Постановлением, в редакции настоящего постановления подлежат официальному опубликованию в газете «Калужская неделя» и размещению на официальном сайте администрации городского округа города Калуги в сети Интернет в течение семи дней с момента принятия настоящего постановления.

3. Настоящее постановление вступает в силу после его официального опубликования.

4. Контроль за исполнением настоящего постановления возложить на управление архитектуры, градостроительства и земельных отношений города Калуги.

Глава городского округа города Калуги Д.А. ДЕНИСОВ

Приложение 1 к постановлению администрации городского округа города Калуги от 21.10.2026 № 474-п

Индивидуальный предприниматель Дыблин Даниил Дмитриевич
ОГРИП 316784700160068, ИНН 783802518890

Проект планировки территории в районе улицы Трамплинной применительно к территории кварталов № 1, № 2, № 3 и № 4

Основная часть проекта планировки территории

Индивидуальный предприниматель _____ Дыблин Д.Д.

Санкт-Петербург 2026 год

Положения о характеристиках планируемого развития территории, в том числе о плотности и параметрах застройки территории (в пределах, установленных градостроительным регламентом), о характеристиках объекта капитального строительства жилого и общественно-делового и иного назначения и необходимых для функционирования таких объектов и обеспечения жизнедеятельности человека объектов коммунальной, транспортной, социальной инфраструктур, необходимых для развития территории в границах элемента планировочной структуры

Положения о характеристиках планируемого развития территории, в том числе о плотности и параметрах застройки территории (в пределах, установленных градостроительным регламентом)

Положение о плотности застройки территории

В соответствии с территориальным зонированием в составе Правил земле-

пользования и застройки городского округа «Город Калуга» на территории проектирования установлена следующая территориальная зона Ж-3 «Зона жилой застройки смешанной этажности».

Зона предназначена для застройки жилыми домами различной этажности, допускается размещение объектов социального и культурно-бытового обслуживания населения преимущественно местного значения, иных объектов согласно градостроительным регламентам.

Основные виды разрешенного использования:

- соответствуют основным видам разрешенного использования, установленным для зон Ж-1, Ж-2, Ж-4, Ж-5.

Условно разрешенные виды использования:

- соответствуют условно разрешенным видам использования, установленным для зон Ж-1, Ж-2, Ж-4, Ж-5.

Предельные (минимальные и (или) максимальные) размеры земельных участков, предельные параметры разрешенного строительства, реконструкции объектов капитального строительства, расположенных в зоне Ж-3, соответствуют установленным для зон Ж-1, Ж-2, Ж-4, Ж-5.

Проектом планировки территории приняты:

- основные виды разрешенного использования, соответствующие основным видам разрешенного использования, установленным для зон Ж-1 и Ж-4;
- условно разрешенные виды разрешенного использования, соответствующие основным видам разрешенного использования, установленным для зон Ж-1 и Ж-4;
- предельные (минимальные и (или) максимальные) размеры земельных участков, предельные параметры разрешенного строительства, реконструкции объектов капитального строительства, расположенных в зоне Ж-3, соответствующие установленным для зон Ж-1 и Ж-4.

В разделе 1статьи 20 Правил землепользования и застройки городского округа «Город Калуга» установлены предельные параметры разрешенного строительства, реконструкции объектов капитального строительства, общие для всех территориальных зон.

В разделе2 статьи 20 Правил землепользования и застройки городского округа «Город Калуга» установлены градостроительные регламенты территориальной зоны Ж-1 «Зона застройки многоэтажными многоквартирными домами».

В разделе5 статьи 20 Правил землепользования и застройки городского округа «Город Калуга» (далее- ПЗЗ) установлены градостроительные регламенты территориальной зоны Ж-4 «Зона застройки малоэтажными жилыми домами блокированной застройки и многоквартирными домами».

Плотность застройки в зоне пешеходной доступности

При определении параметров многоэтажного многоквартирного жилого дома со встроенно-пристроенными общественными помещениями с гибким функциональным назначением и встроенно-пристроенными помещениями гаража (паркинга) (код 01.02.001.006) (далее – МКД №3), многоэтажного многоквартирного жилого дома со встроенно-пристроенными общественными помещениями с гибким функциональным назначением (код 01.02.001.006) (далее – МКД №2), строящегося на основании разрешения на строительство от 16.10.2025 № 40-26-87-2025, многоэтажного многоквартирного жилого дома со встроенно-пристроенными общественными помещениями с гибким функциональным назначением (код 01.02.001.006) (наименование в соответствии с проектной документацией «Жилищный комплекс «Комфорт парк», г. Калуга, Калужская область, улица Комфортная дом №17 (порядковый №5, 3-я очередь строительства)») (далее – МКД №1), здания детского сада (код 02.03.001.001) (далее – ДС) и здания спортивного комплекса (код 03.04.002.001) (далее – СП) соблюдались нормативные показатели плотности застройки, установленные СП 532.1325800.2024. «Свод правил. Градостроительство. Модель городской среды центральная. Правила проектирования» (далее - СП 532.1325800.2024).

В соответствии с СП 532.1325800.2024:

Пункт 4.3. Площадь территории для применения центральной модели городской среды определяется с учетом пешеходных перемещений длительностью 5 мин. с радиусом 210 м и составляет 14 га.

Пункт 4.4. Основным расчетным элементом центральной модели городской среды является зона пешеходной доступности, при проектировании которой принимают основные технико-экономические показатели параметров центральной модели городской среды для территории жилой и многофункциональной застройки, приведенные в приложении А СП 532.1325800.2024.

Пункт 4.5. Если площадь территории проектирования меньше установленной для центральной модели городской среды, проектирование такой территории осуществляется с учетом расчетных, функциональных и архитектурно-планировочных решений застройки, расположенной за границами территории проектирования. В таких случаях на территории проектирования параметры центральной модели новой застройки должны дополнять параметры застройки, расположенной за границами территории проектирования, суммарно обеспечивая нормируемые параметры центральной модели городской среды, указанные в приложении А СП 532.1325800.2024.

В соответствии с «СП 531.1325800.2024. Свод правил. Градостроительство. Модели городской среды. Общие положения»:

Пункт3.1.12.Плотность застройки в зоне пешеходной доступности, тыс. кв.м/га: Отношение суммарной поэтажной площади наземной части зданий жилой и многофункциональной застройки в габаритах наружных стен с учетом необходимых по расчету объектов социальной и общественно-деловой застройки, стоянок автомобилей (паркингов), гаражей, инженерно-технических объектов к площади зоны пешеходной доступности.

Пункт 3.1.13.Плотность застройки земельного участка в жилом квартале, тыс. кв.м/га: Отношение суммарной поэтажной площади наземной части зданий и сооружений к площади земельного участка в жилом квартале.

В соответствии с СП 532.1325800.2024 плотность застройки территории зоны пешеходной доступностисоставляетне более 15 000 -20 000 кв.м/га.

В соответствии с СП 532.1325800.2024 плотность застройки земельного участка в жилом квартале допускается принимать от 12 000 до 55 000 кв.м/га.



Плотность застройки в зоне пешеходной доступности
Таблица 1

Наименование ОКС	Кадастровый номер ОКС	Суммарная поэтажная площадь наземной части зданий жилой и многофункциональной застройки в габаритах наружных стен и иных ОКС тыс. кв.м	Площадь зоны пешеходной доступности, га	Расчетная плотность застройки в зоне пешеходной доступности, тыс. кв.м/га	Расчетная плотность застройки в зоне пешеходной доступности, кв.м/га
строящийся МКД № 1	40:26:000374:3824	33,541	14	9,236	9235,5
планируемый МКД № 2	-	33,541			
планируемый МКД № 3	-	53,065			
планируемое ДС	-	5,500			
планируемое здание спортивного комплекса	-	3,300			
планируемое сооружение электрической, трансформаторной подстанций (код 05.05.003.006) (далее - ТП)	-	0,057			
планируемое ТП	-	0,057			
планируемое здание (сооружение) газорегуляторного пункта (код 12.01.006.002) (далее - ГРП)	-	0,016			
планируемое ГРП	-	0,016			
существующее ТП	40:26:000374:3276	0,065			
существующее ТП	40:26:000374:3280	0,036			
планируемое сооружение очистки сточных вод (код 12.01.002.004) (далее - ЛОС)	-	0,115			
ИТОГО	-	129,309			

Плотность застройки земельных участков в жилых кварталах
Таблица 2

Наименование ОКС	Суммарная поэтажная площадь наземной части зданий и сооружений тыс. кв.м	Площадь земельного участка или образуемого земельного участка1 или ЗПР, га	Расчетная плотность застройки земельного участка в жилом квартале, тыс. кв.м/га	Расчетная плотность застройки земельного участка в жилом квартале, кв.м/га
МКД № 1	33,541	1,301	25,78	25781
МКД № 2	33,541	1,841	18,22	18219
МКД № 3	53,065	1,735	30,59	30585

1В соответствии с пунктом 1 статьи 11.9 Земельного кодекса Российской Федерации предельные (максимальные и минимальные) размеры земельных участков, в отношении которых в соответствии с законодательством о градостроительной деятельности устанавливаются градостроительные регламенты, определяются такими градостроительными регламентами. Площадь образуемого ЗУ в составе ПМТ принимается в соответствии с (максимальными и минимальными) размерами земельных участков, определенными ПЗЗ.

Положение о параметрах застройки территории

На территории, применительно к которой осуществляется внесение изменений в проект планировки расположены:

строящийся многоэтажный многоквартирный жилой дом со встроенно-пристроенными общественными помещениями с гибким функциональным назначением;

две ТП 10/0,4 кВ и/или 6/0,4 кВ;

остановочные пункты;

инженерные сети;

улицы и проезды.

В границах проекта по внесению изменений в проект планировки территории планируется размещение МКД №2, МКД № 3, ДС и СП и завершение строительства на основании разрешения на строительство МКД №1 от 16.10.2025 № 40-26-87-2025 (наименование в соответствии с проектной документацией «Жилищный комплекс «Комфорт парк», г. Калуга, Калужская область, улица Комфортная дом №17 (порядковый №5, 3-я очередь строительства)»).

Перечень объектов капитального строительства

Таблица 3

Наименование ОКС	Количество ОКС			
	Строящийся	Сохраняемые	Планируемые	Строящийся и планируемые
МКД	1	0	2	3
ДС	-	-	1	1
СК	-	-	1	1

ГРП	-	-	2	2
ТП 10/0,4 кВ	-	2	2	4
ЛОС	-	-	1	1

Проектом по внесению изменений в проект планировки территории (далее-ППТ) отменены ранее установленные границы элементов планировочной структуры.

ППТ установлены границы существующих элементов планировочной структуры:

- улично-дорожной сети;
- территории, занятой линейным объектом.

ППТ установлены границы планируемых элементов планировочной структуры:

- кварталов;
- территории общего пользования, за исключением территории улично-дорожной сети;
- улично-дорожной сети;
- территории, предназначенной для размещения линейного объекта.

Элементы планировочной структуры в границах территории ППТ площадью119780кв.м

Таблица 4

Вид элемента планировочной структуры	Площадь, кв.м
квартал №1	31625
квартал №2	17468
квартал № 3	27383
квартал № 4	11419
квартал	121
квартал	190
квартал	28
улично-дорожная сеть	19789
улично-дорожная сеть	3754
территория общего пользования, за исключением территории улично-дорожной сети1	8003
территория, предназначенная для размещения линейного объекта и территория, занятая линейным объектом	1000 (ориентировочная общая площадь всех элементов)

В соответствии с СП 532.1325800.2024площадь квартала жилой и многофункциональной застройки должна составлять 1,4-3,4 га. К кварталам жилой застройки относятся квартал №1 и квартал №2.

1планируется размещение пешеходного бульвара.

Параметрыстроящегося и планируемых МКД

ППТ определены параметры строящегося МКД №1,двух планируемых МКД №2 и МКД №3и их зоны планируемого размещения (далее – ЗПР) с соблюдением установленных ПЗЗ предельных (максимальных и (или) минимальных) размеров земельных участков и параметров разрешенного строительства, реконструкции ОКС для вида разрешенного использования«многоэтажная жилая застройка (высотная застройка)», расположенных в территориальной зоне Ж-1,и установленных предельных параметров разрешенного строительства, реконструкции объектов капитального строительства, общих для всех территориальных зон в статье 20 раздела 1ПЗЗ.

Параметры строящегося МКД № 1

Таблица 5

№ МКД на чертежах ППТ	Площадь, занятая под зданием (учитываются внешние размеры наземной части МКД) *, кв.м	Общая площадь наземных этажей, определенная по внешним размерам МКД**, кв.м	Количество этажей МКД, ед.	Этажность блок-секций МКД, ед.	Площадь застройки МКД, кв.м	Площадь ЗПР МКД кв.м
В соответствии с РНС от 16.10.2025 № 40-26-87-2025						
11	1592,2	33541	22	21	1592,2	13008 (территория земельного участка с кадастровым номером 40:26:000374:3805)

*применяется для определения процента застройки в границах земельного участка в соответствии с подпунктом 4 пункта 8 статьи 8 ПЗЗ

**применяется для определения коэффициента плотности застройки в соответствии с СП 532.1325800.2024

1 строящийся на основании разрешения на строительство № 40-26-87-2025 от 16.10.2025, наименование в соответствии с проектной документацией «Жилищный комплекс «Комфорт парк», г. Калуга, Калужская область, улица Комфортная дом №17 (порядковый №5, 3-я очередь строительства)»

Параметры планируемых МКД №2 и МКД №3

Таблица 6

№ МКД на чертежах ППТ	Максимальная площадь, занятая под зданием (учитываются внешние размеры наземной части МКД) *, кв.м	Максимальная общая площадь наземных этажей, определенная по внешним размерам МКД**, кв.м	Максимальное количество этажей МКД, ед.	Максимальная этажность блок-секций МКД, ед.	Максимальная площадь застройки МКД, кв.м	Площадь ЗПР МКД***,кв.м
2	1597	33541	22	21	1597	18408
3	4215	53065	26	25, 22, 20, 2	4215	17352
ИТОГО	5812	86606			5812	35760

*применяется для определения процента застройки в границах земельного участка в соответствии с подпунктом 4 пункта 8 статьи 8 ПЗЗ

**применяется для определения коэффициента плотности застройки в соответствии с СП 532.1325800.2024

***применяется при условии обеспечения соблюдения требований статьи 20 ПЗЗ, таблицы 7.1.1 СанПиН 2.2.1/2.1.1.1200-03 «Санитарно-защитные зоны и санитарная классификация предприятий, сооружений и иных объектов», раздела 8 «СП 4.13130.2013. Свод правил. Системы противопожарной защиты. Ограничение распространения пожара на объектах защиты. Требования к объемно-планировочным и конструктивным решениям» и иных технических регламентов.

Параметры планируемого здания детского сада (код 02.03.001.001)

ППТ планируется размещение здания ДС на 300 мест (код 02.03.001.001).

ППТ определены параметры планируемого строительства и площадьЗПРДС с соблюдением установленных ПЗЗ предельных (максимальных и (или) минимальных) размеров ЗУ и параметров разрешенного строительства, реконструкции ОКС для вида разрешенного использования «дошкольное, начальное и среднее общее образование», расположенных в территориальной зоне Ж-1,и установленных предельных параметров разрешенного строительства, реконструкции объектов капитального строительства, общих для всех территориальных зон в статье 20 раздела 1ПЗЗ.

Параметры планируемогозданияДС

Таблица 7

ДС на чертежах ППТ	Максимальная площадь, занятая под зданием (учитываются внешние размеры наземной части ДС) *, кв.м	Максимальная общая площадь наземных этажей, определенная по внешним размерам ДС **, кв.м	Максимальное количество этажей ДС, ед.	Максимальная этажность ДС, ед.	Максимальная площадь застройки ДС, кв.м.	Площадь ЗПР ДС*** кв.м
ДС	1900	5500	4	3	1900	11418

*применяется для определения процента застройки в границах земельного участка всоответствии с подпунктом 4 пункта 8 статьи 8 ПЗЗ

**применяется для определения коэффициента плотности застройки в соответствии с СП 532.1325800.2024.

***применяется при условии обеспечения соблюдения требований статьи 20 ПЗЗ, таблицы 7.1.1 СанПиН 2.2.1/2.1.1.1200-03 «Санитарно-защитные зоны и санитарная классификация предприятий, сооружений и иных объектов», раздела 8 «СП 4.13130.2013. Свод правил. Системы противопожарной защиты. Ограничение распространения пожара на объектах защиты. Требования к объемно-планировочным и конструктивным решениям», «СП 252.1325800.2016. Свод правил. Здания дошкольных образовательных организаций. Правила проектирования» и иных технических регламентов.

Параметры планируемого здания спортивного комплекса (код 03.04.002.001)

ППТ определены параметры планируемого здания СК с соблюдением установленных ПЗЗ предельных (минимальных и (или) максимальных) параметров разрешенного строительства ОКС для вида разрешенного использования «обеспечение занятий спортом в помещениях», расположенных в зоне Ж-1, и установленных предельных параметров разрешенного строительства, реконструкции объектов капитального строительства, общих для всех территориальных зон в статье 20 раздела 1 ПЗЗ.

ПЗЗ размеры ЗУ и параметры разрешенного строительства, реконструкции ОКС для вида разрешенного использования «обеспечение занятий спортом в помещениях» устанавливаются в соответствии с техническими регламентами и местными нормативами градостроительного проектирования городского округа «Город Калуга».

Параметры СК

Таблица 8

Максимальная площадь, занятая зданием (учитываются внешние размеры наземной части здания)*, кв.м	Максимальная общая площадь наземных этажей, определенная по внешним размерам здания**, кв.м	Максимальное количество этажей, ед.	Максимальная этажность, ед.	Максимальная площадь застройки, кв.м	Площадь ЗПР***, кв.м
2400	3300	2	2	2400	11873

*применяется для определения процента застройки в границах земельного участка в соответствии с подпунктом 4 пункта 8 статьи 8 ПЗЗ

**применяется для определения коэффициента плотности застройки в соответствии с СП 532.1325800.2024

***применяется при условии обеспечения соблюдения требований статьи 20 ПЗЗ, таблицы 7.1.1 СанПиН 2.2.1/2.1.1.1200-03 «Санитарно-защитные зоны и санитарная классификация предприятий, сооружений и иных объектов», раздела 8 «СП 4.13130.2013. Свод правил. Системы противопожарной защиты. Ограничение распространения пожара на объектах защиты. Требования к объемно-планировочным и конструктивным решениям» и иных технических регламентов.

Параметры планируемых объектов инженерной инфраструктуры и ЗПР объектов инженерной инфраструктуры

ППТ площадь ЗПР объектов инженерной инфраструктуры определена согласно техническим регламентам и местным нормативам градостроительного проектирования городского округа «Город Калуга».

Таблица 9

Наименование объекта	Мощность	Площадь ЗПР ОКС, кв.м
ТП	10/0,4 кВ	168
ТП	10/0,4 кВ	117
ГРП	определяется на стадии архитектурно-строительного проекта	28
ГРП	определяется на стадии архитектурно-строительного проекта	43
ЛОС	определяется на стадии архитектурно-строительного проекта	622

Параметры (площадь) территорий благоустройства и площадок для занятий спортом, планируемых к размещению

В соответствии с пунктом 1 раздела 1.2 ПЗЗ минимальную площадь территорий благоустройства и площадок для занятий спортом следует принимать по нормам расчета их площади; исходя из общего количества квартир в жилых домах, расположенных и (или) планируемых к размещению на территории такого квартала, с учетом расстояния от площадок до окон жилых и общественных зданий.

ПЗЗразмеры ЗУ и параметры разрешенного строительства, реконструкции ОКС для видов разрешенного использования «благоустройство территории», «площадки для занятий спортом» устанавливаются в соответствии с техническими регламентами и местными нормативами градостроительного проектирования городского округа «Город Калуга». ППТ определены параметры (площадь) территорий благоустройства и площадок для занятий спортом, планируемых к размещению с учетом требованийСП 31-115-2006. «Свод правил по проектированию и строительству. Открытые плоскостные физкультурно-спортивные сооружения».

ППТ установлена ЗПР мест для занятия пешими прогулками, отдыха и наблюдения за природой площадью 14886 кв.м и территория общего пользования, за исключением улично-дорожной сети площадь 8737кв.м.

Положения о характеристиках объектов капитального строительства жилого назначения.

Характеристики строящегося МКД № 1

Таблица 10

№ МКД на чертежах ППТ	Код ОКС	Наименование ОКС в соответствии с РНС	Номер РНС	Площадь МКД, кв.м	Площадь застройки, кв.м	Количество этажей МКД, ед.	Количество подземных этажей, ед.	Количество квартир, ед.	Общая площадь встроено-пристроенных помещений общественных помещений с гибким функциональным назначением, кв.м	Общая площадь квартир дома (с учетом балконов и лоджий), кв.м	Общая площадь кладовых, кв.м	Площадь ЗПР, кв.м
В соответствии с РНС от 16.10.2025 № 40-26-87-2025												
1	01.02.001.006	Жилищный комплекс «Комфорт парк», г. Калуга, Калужская область, улица Комфортная дом № 17 (порядковый № 5, 3-я очередь строительства)	от 16.10.2025 № 40-26-87-2025	33078,38	1592,2	22	1	323	526,81	21255,74	663,62 (количество-145)	13008 (территория земельного участка с кадастровым номером 40:26:000374:3805)
Применяется для внесения изменений в РНС от 16.10.2025 № 40-26-87-2025												
1	01.02.001.006	Жилищный комплекс «Комфорт парк», г. Калуга, Калужская область, улица Комфортная дом № 17 (порядковый № 5, 3-я очередь строительства)	от 16.10.2025 № 40-26-87-2025 с изменениями №1	33078,38	1592,2	22	1	323	530,01	21255,74	663,62 (количество-145)	13008 (территория земельного участка с кадастровым номером 40:26:000374:3805)

Характеристики планируемыхМКД № 2 и МКД № 3

Таблица 11

№ МКД на чертежах ППТ	Код ОКС	Наименование ОКС	Максимальная площадь МКД, кв.м	Максимальная площадь застройки, кв.м	Максимальное количество этажей МКД, ед.	Максимальная этажность, ед.	Площадь ЗПР*, кв.м
2	01.02.001.006	многоэтажный многоквартирный жилой дом со встроенно-пристроенными общественными помещениями с гибким функциональным назначением	33079	1597	22	21	18408 (территория земельного участка с кадастровым номером 40:26:000374:3814)
3	01.02.001.006	многоэтажный многоквартирный жилой дом со встроенно-пристроенными общественными помещениями с гибким функциональным назначением и встроенно-пристроенными помещениями гаража (паркинга)	54000	4215	26	25, 22, 20, 2	17352

*применяется при условии обеспечения соблюдения требований статьи 20 ПЗЗ, таблицы 7.1.1 СанПиН 2.2.1/2.1.1.1200-03 «Санитарно-защитные зоны и санитарная классификация предприятий, сооружений и иных объектов», раздела 8 «СП 4.13130.2013. Свод правил. Системы противопожарной защиты. Ограничение распространения пожара на объектах защиты. Требования к объемно-планировочным и конструктивным решениям» и иных технических регламентов.

Характеристики ОКС могут уточняться на стадии архитектурно-строительного проектирования при условии непревышения параметров и характеристик, указанных в таблицах № 6 и № 11, показателей плотности застройки и предельных параметров разрешенного строительства, реконструкции объектов капитального строительства, установленных разделами 1, 2.2статьи 20 ПЗЗ.

Положения о характеристиках объектов капитального строительства общественно-делового назначения.

Характеристики планируемого здания ДС

Таблица 12

Наименование на чертежах ППТ	Код ОКС	Наименование ОКС	Максимальное количество мест ДС	Максимальная площадь ДС, кв.м	Максимальная площадь застройки ДС, кв.м	Максимальное количество этажей ДС, ед.	Максимальная этажность ДС, ед.	Площадь ЗПР ДС*, кв.м
ДС	02.03.001.001	Здание детского сада	300	7400	1900	4	3	11418

*применяется при условии обеспечения соблюдения требований статьи 20 ПЗЗ, таблицы 7.1.1 СанПиН 2.2.1/2.1.1.1200-03 «Санитарно-защитные зоны и санитарная классификация предприятий, сооружений и иных объектов», раздела 8 «СП 4.13130.2013. Свод правил. Системы противопожарной защиты. Ограничение распространения пожара на объектах защиты. Требования к объемно-планировочным и конструктивным решениям», «СП 252.1325800.2016. Свод правил. Здания дошкольных образовательных организаций. Правила проектирования» и иных технических регламентов.

Характеристики ОКС могут уточняться на стадии архитектурно-строительного проектирования при условии непревышения параметров и характеристик, указанных в таблицах № 7 и № 12, показателей плотности застройки и предельных параметров разрешенного строительства, реконструкции объектов капитального строительства, установленных разделами 1, 2.2 статьи 20 ПЗЗ.

Характеристики СК

Таблица 13

Код ОКС	Наименование ОКС	Максимальная площадь здания, кв.м	Максимальное количество этажей, ед.	Максимальная этажность, ед.	Максимальная площадь застройки, кв.м	Площадь ЗПР*, кв.м
03.04.002.001	Здание спортивного комплекса	3000	2	2	2400	11873

*применяется при условии обеспечения соблюдения требований статьи 20 ПЗЗ, таблицы 7.1.1 СанПиН 2.2.1/2.1.1.1200-03 «Санитарно-защитные зоны и санитарная классификация предприятий, сооружений и иных объектов», раздела 8 «СП 4.13130.2013. Свод правил. Системы противопожарной защиты. Ограничение распространения пожара на объектах защиты. Требования к объемно-планировочным и конструктивным решениям» и иных технических регламентов.

Характеристики ОКС могут уточняться на стадии архитектурно-строительного проектирования при условии не превышения параметров и характеристик, указанных в таблицах № 8 и № 13, показателей плотности застройки и предельных параметров разрешенного строительства, реконструкции объектов капитального строительства, установленных разделами 1, 2.2 статьи 20 ПЗЗ.

Положения о характеристиках необходимых для функционирования объектов капитального строительства жилого и общественно-делового назначения и обеспечения жизнедеятельности человека объектов коммунальной инфраструктуры.

Водоснабжение

Точки подключения и технические параметры, необходимые для подключения (технологического присоединения) планируемых ОКС к сетям водоснабжения, уточняются на последующих стадиях проектирования после получения технических условий.

Планируется размещение сети хозяйственно-питьевого и противопожарного водоснабжения на территории общего пользования вдоль ул. Трамплинной.

Для проверки пропускной способности существующих сетей водоснабжения необходимо выполнить гидравлический расчет на последующих стадиях проектирования и при необходимости переложить участки сетей водоснабжения с недостаточной пропускной способностью.

Противопожарные мероприятия: система пожаротушения низкого давления с подачей воды через гидранты.

При разработке проектной документации в стесненных условиях, при прокладке сетей инженерно-технического обеспечения предусмотреть специальную технологию производства работ и соответствующие конструктивные решения.

Противопожарные мероприятия: система пожаротушения низкого давления с подачей воды через гидранты.

Водоотведение

Хозяйственно-бытовая канализация

Точки подключения и технические параметры, необходимые для подключения (технологического присоединения) планируемых ОКС к сетям водоотведения, уточняются на последующих стадиях проектирования после получения технических условий.

Режим водоотведения – круглосуточный.

Планируется размещение сетей самотечной хозяйственно-бытовой канализации на территории общего пользования.

Для проверки пропускной способности существующих сетей хозяйственно-бытовой канализации необходимо выполнить гидравлический расчет на последующих стадиях проектирования и при необходимости переложить участки сетей хозяйственно-бытовой канализации с недостаточной пропускной способность.

При разработке проектной документации в стесненных условиях, при прокладке сетей инженерно-технического обеспечения предусмотреть специальную технологию производства работ и соответствующие конструктивные решения.

Ливневая канализация

Точки подключения и технические параметры, необходимые для подключения всех объектов капитального строительства, уточняются на последующих стадиях проектирования после получения технических условий.

Для проверки пропускной способности существующих сетей дождевой канализации необходимо выполнить гидравлический расчет на последующих стадиях проектирования и при необходимости переложить участки сетей дождевой канализации с недостаточной пропускной способностью.

Планируется размещение сетей самотечной ливневой канализации вдоль ул. Трамплинная и вдоль проездов.

Планируется размещение ЛОС. Организацию поверхностного водоотвода с тротуаров и парковок планируется выполнить с учетом существующего рельефа местности путем сбора стоков в дождеприемные решетки и по закрытой системе поверхностного водоотвода на очистку в ЛОС и дальнейший сброс.

Теплоснабжение

Планируется размещение крышных котельных для каждого МКД в отдельности.

Планируется размещение котельной для ДС на территории его земельного участка.

Планируется размещение котельной для СК на территории его земельного участка.

Трассировка сетей теплоснабжения проектом планировки не планируется.

Электроснабжение

Размещение двух ТП 10/0,4 кВ;

Демонтаж силовых кабелей 0,4 кВ.

Размещение силовых кабелей 0,4 кВ, силовых кабелей 10 кВ.

Точка подключения и технические параметры, необходимые для подключения потребителей, уточняются на последующих стадиях проектирования после получения технических условий.

Характеристики нелинейного объекта капитального строительства коммунальной инфраструктуры

Таблица 14

Наименование объекта	Мощность	Площадь ЗПР ОКС, кв.м
ТП	10/0,4 кВ	168
ТП	10/0,4 кВ	117
ГРП	определяется на стадии архитектурно-строительного проекта	28
ГРП	определяется на стадии архитектурно-строительного проекта	43
ЛОС	определяется на стадии архитектурно-строительного проекта	622

В случае строительства инженерных сетей на основании разрешения на размещение объектов, размещение которых может осуществляться на землях или земельных участках, находящихся в муниципальной собственности, без предоставления земельных участков и установления сервитутов, публичного сервитута в соответствии с постановлением Правительства Российской Федерации от 03.12.2014 № 1300, установленные проектом планировки территории зоны планируемого размещения сетей инженерно-технического обеспечения носят рекомендательный характер.

Положения о характеристиках необходимых для функционирования объектов капитального строительства жилого и общественно-делового назначения и обеспечения жизнедеятельности человека объектов транспортной инфраструктуры

Планируется строительство двух основных проездов и второстепенных про-

ездов с парковочными карманами и организацией разворотных площадок.

В соответствии с техническим регламентом о безопасности зданий и сооружений от 30.12.2009 № 384-ФЗ уровень ответственности сооружений – нормальный.

Категория улиц принимается в соответствии с таблицей 8.2 СП 42.13330.2026, категория проездов в соответствии с таблицей 8.9 СП 42.13330.2026.

Проектируемые участки дорог проходят по местности, свободной от капитальной застройки.

Основные характеристики (параметры) планируемых проездов, принятые в соответствии с нормативными документами и обеспечивающие требования в соответствии с техническим регламентом о безопасности зданий и сооружений от 30.12.2009 № 384-ФЗ представлены в таблицах 15 и 16.

Основные характеристики (параметры) планируемых проездов могут уточняться на стадии архитектурно-строительного проекта.

Основные характеристики (параметры) планируемых и реконструируемых улиц и проездов, принятые в соответствии с нормативными документами и обеспечивающие требования в соответствии с техническим регламентом о безопасности зданий и сооружений от 30.12.2009 № 384-ФЗ представлены в таблице15.

Основные характеристики (параметры) планируемых и реконструируемых улиц и проездов могут уточняться на стадии архитектурно-строительного проекта.

Основные характеристики (параметры) планируемых основных проездов

Таблица 15

Наименование показателей	Ед. измерения	Показатели		Нормативные документы
Категория дороги	Проезды основные			СП 42.13330.2026 таблица 8.6
		Нормативные	Принятые в проекте	
Расчетная скорость движения	км/ч	40	40	СП 42.13330.2026 таблица 8.6
Допустимая скорость движения	км/ч	40	40	СП 42.13330.2026 таблица 8.6
Наименьший радиус кривых - в плане с виражом/без виража	м	50	50	СП 42.13330.2026 таблица 8.6
Наибольший продольный уклон	‰	70	до 70	СП 42.13330.2026 таблица 8.6
Общее число полос движения	шт.	2	2	СП 42.13330.2026 таблица 8.6
Ширина: - проезжей части - ширина полосы движения - количество полос движения - тротуара (минимальная) - парковочного кармана - велосипедной дорожки (при наличии)	 м м шт м м	 6,0 3,0 2 1,0 2,5 1,5	 2х3,0 3,0 2 1,0 2,5 1,5	 СП 42.13330.2026 таблица 8.6 СП 42.13330.2026 таблица 8.6 СП 42.13330.2026 таблица 8.6 СП 42.13330.2026 таблица 8.6 СП 396.1325800.2018 таблица 8.2 СП 42.13330.2026 таблица 8.6
Поперечный уклон: - проезжей части - тротуара - парковочного кармана - газона	 ‰ ‰ ‰ ‰	 20 20 10 20	 20 20 10 20	 СП 42.13330.2026 пункт 8.52 СП 396.1325800.2018 пункт 5.5.8, 5.5.10

Планируемые параметры объектов транспортной инфраструктуры приняты в соответствии с СП 4.13130.2013. «Свод правил. Системы противопожарной защиты. Ограничение распространения пожара на объектах защиты. Требования к объемно-планировочным и конструктивным решениям».

Положения о характеристиках необходимых для функционирования объектов капитального строительства жилого и общественно-делового назначения и обеспечения жизнедеятельности человека объектов социальной инфраструктуры

Для определения уровня потребности в учреждениях системы социальной инфраструктуры и предполагаемой возможности обеспечения потребности жителей МКД №1, МКД №2 и МКД№3 в учреждениях системы социальной инфраструктуры определена расчетная численность жителей планируемых жилых домов делением суммарной общей площади квартир в планируемых МКД, равной 21255,74 кв.м, на норму жилищной обеспеченности, равную 30 кв.м на 1 человека, установленнуюв таблице 6.1 СП 42.13330.2026 для стандартного типа жилого дома и квартиры по уровню комфорта. Уровень комфорта МКД определен в соответствии с «Условиями отнесения жилых помещений к стандартному жилью», утвержденными приказом Минстроя России от 29.04.2020 № 237/пр, согласно которому квартира, общая площадь которой составляет не более 100 кв.м, относится к стандартному жилью

Расчетная численность населения составит 2422 человека.

Расчет потребности в учреждениях системы социально-культурного и коммунально-бытового обслуживания населения

(объектах социальной инфраструктуры) строящегося и планируемых МКД для расчетной численности 2422 человека

Таблица 16

№	Наименование объекта	Норматив			Расчетная потребность на 2422человека	Обеспечение потребности 2422 человека
		Ед. измерения	Норма на 1000 человек	Показатель максимально допустимого уровня территориальной доступности		
1	Дошкольная образовательная организация	мест	58	500 (пешеходная)	140	планируемое ППТ здание детского сада
2	Общеобразовательная организация	мест	165	800 (пешеходная)	400	строящееся здание средней школы
3	Объекты спорта, массового спорта и физической культуры	единовременная пропускная способность	122 чел.	-	296	планируемое ППТ здание СК
4	Плоскостные спортивные сооружения	кв.м	1565,3	1000 (пешеходная)	3791	футбольное поле по адресу: Калуга, сквер имени Волкова
5	Спортивные залы	кв.м площади пола спортивного зала	280	1000 (пешеходная)	678	планируемое ППТ здание СК
6	Плавательные бассейны	кв.м площади зеркала воды	17,3	30 мин. транспортной доступности (общественный транспорт)	42	планируемое ППТ здание СК
7	Кинозалы и кинотеатры, центры воспроизведения аудиовизуального контента	мест	25–35	15–30 мин. транспортной доступности (общественный транспорт)	61-85	кинотеатр «Космос» по адресу: Калуга, ул. Академика Королева, д. 2 корп. 1; «Синема Стар» по адресу: Калуга, ул. Кирова, д. 1
8	Помещения для культурно-массовой работы с населением, досуга и любительской деятельности	кв.м площади пола	50–60	500 (пешеходная)	121-145	инновационный культурный центр поадресу: Калуга, ул. Октябрьская, д. 17а
9	Многофункциональные центры предоставления государственных и муниципальных услуг	Одно окно в МФЦ на 5 тыс. чел.	Одно окно в МФЦ на 5 тыс. чел.	45 мин. транспортной доступности (личный транспорт)	1	«Мои документы» по адресу: Калуга, ул. Ленина, д. 126
10	Отделения и филиалы банков	одно операционное место (окно) на 2–3 тыс. чел.;	0,5	500 (пешеходная)	1	«СберБанк» по адресу: Калуга, ул. ГеоргияДимитрова, д. 6; «ВТБ» по адресу: Калуга, ул. Спартака, д. 12
11	Бани	мест	5	-	12	«Калужские термы» по адресу: г. Калуга, 1-й Академический пр-д, д. 5 корп. 1а; «Русская баня» по адресу: Калуга, ул. Верховая, 21а
12	Объекты почтовой связи	один объект на 10–15 тыс. чел.	-	1500 м пешеходной доступности	-	отделение почтовой связи «Почта России» № 248033 по адресу: Калуга, ул. Генерала Попова, д. 14/1; отделение почтовой связи «Почта России» № 248015 по адресу: г. Калуга,ул. Фомушина, д. 31
13	Фармацевтические (аптечные) организации	объектов	13	500 м пешеходной доступности (800 м при одно- и двухэтажной застройке);	32	встроенно-пристроенные общественные помещения с гибким функциональным назначением планируемых и строящегося МКД
14	Объекты общественного питания	посадочных мест	40, в том числе для объектов микрорайонного уровня – 8 посадочных мест	30 мин. транспортной доступности (общественный транспорт); для объектов микрорайонного уровня: в городских населенных пунктах при застройке: - многоэтажной, среднеэтажной – 500 м пешеходной доступности; - малоэтажной, индивидуальной жилой застройке – 800 м пешеходной доступности; в сельских населенных пунктах – 2000 м пешеходной доступности		
15	Пункты выдачи товаров интернет-магазинов	кв.м	30	500 м пешеходной доступности	73	встроенно-пристроенные общественные помещения с гибким функциональным назначением планируемых и строящегося МКД
16	Объекты бытового обслуживания (парикмахерские, ателье, мастерские и др.)	рабочих мест	9 рабочих мест на 1 тыс. чел., в том числе: для объектов микрорайонного уровня – 2 рабочих места на 1 тыс. чел.;	В городских населенных пунктах при застройке: - многоэтажной, среднеэтажной – 500 м пешеходной доступности; - малоэтажной, индивидуальной жилой застройке – 800 м пешеходной доступности;	22	встроенно-пристроенные общественные помещения с гибким функциональным назначением планируемых и строящегося МКД
17	Здания для размещения концертных организаций	посадочных мест	4-5	1 ч. транспортной доступности (личный транспорт)	10-12	встроенно-пристроенные общественные помещения с гибким функциональным назначением планируемых и строящегося МКД
18	Театры	посадочных мест	4-5	1 ч. транспортной доступности (личный транспорт)	10-12	встроенно-пристроенные общественные помещения с гибким функциональным назначением планируемых и строящегося МКД


положения об очередности планируемого развития территории, содержащие этапы и максимальные сроки осуществления архитектурно-строительного проектирования, строительства объектов капитального строительства жилого, общественно-делового и иного назначения, необходимых для функционирования таких объектов и обеспечения жизнедеятельности человека объектов коммунальной, транспортной, социальной инфраструктур, иных объектов.


Очередность планируемого развития территории, содержащая этапы и максимальные сроки архитектурно-строительного проектирования, строительства, реконструкции объектов капитального строительства жилого и иного назначения, необходимых для функционирования таких объектов и обеспечения жизнедеятельности человека объектов коммунальной, транспортной, социальной инфраструктур, иных объектов представлены в таблице 17.


Таблица17


№ ОКС на чертежах ППТ и (или) наименование ОКС	Очередность планируемого развития территории	Этапы архитектурно-строительного проектирования и строительства ОКС в составе очереди планируемого развития территории	Максимальные сроки архитектурно-строительного проектирования и строительства ОКС
1	2	3	4
завершение строительства на основании разрешения на строительство от 16.10.2025№ 40-26-87-2025 многоэтажного многоквартирного жилого дома со встроенно-пристроенными общественными помещениями с гибким функциональным назначением (код 01.02.001.006) (наименование в соответствии с проектной документацией «Жилищный комплекс «Комфорт парк», г. Калуга, Калужская область, улица Комфортная дом №17 (порядковый №5, 3-я очередь строительства)») (МКД №1)	первая очередь развития территории	архитектурно-строительное проектирование и строительство ОКС в составе первой очереди планируемого развития территории осуществляется в один этап	17.09.2028
многоэтажный многоквартирный жилой дом со встроенно-пристроенными общественными помещениями с гибким функциональным назначением и встроенно-пристроенными помещениями гаража (паркинга) (код 01.02.001.006), объекты коммунальной, транспортной инфраструктур, необходимые для его обслуживания(МКД № 3)	вторая очередь развития территории	архитектурно-строительное проектирование и строительство ОКС в составе второй очереди планируемого развития территории осуществляется в один этап	I квартал 2033 г.

многоэтажный многоквартирный жилой дом со встроенно-пристроенными общественными помещениями с гибким функциональным назначением (код 01.02.001.006), объекты коммунальной, транспортной инфраструктур, необходимые для его обслуживания (МКД № 2)	третья очередь развития территории	архитектурно-строительное проектирование и строительство ОКС в составе третьей очереди планируемого развития территории осуществляется в один этап	I квартал 2033 г.
здание детского сада (код 02.03.001.001), объекты коммунальной, транспортной инфраструктур, необходимые для его обслуживания	четвертая очередь развития территории	архитектурно-строительное проектирование и строительство ОКС в составе четвертой очереди планируемого развития территории осуществляется в один этап	I квартал 2034 г.
здание спортивного комплекса (код 03.04.002.001), объекты коммунальной, транспортной инфраструктур, необходимые для его обслуживания	пятая очередь развития территории	архитектурно-строительное проектирование и строительство ОКС в составе пятой очереди планируемого развития территории осуществляется в один этап	I квартал 2034 г.
обустройство мест для занятия пешими прогулками, отдыха и наблюдения за природой площадью, объекты коммунальной, транспортной инфраструктур, необходимые для их обслуживания	шестая очередь развития территории	архитектурно-строительное проектирование и строительство ОКС в составе шестой очереди планируемого развития территории осуществляется в один этап	I квартал 2034 г.

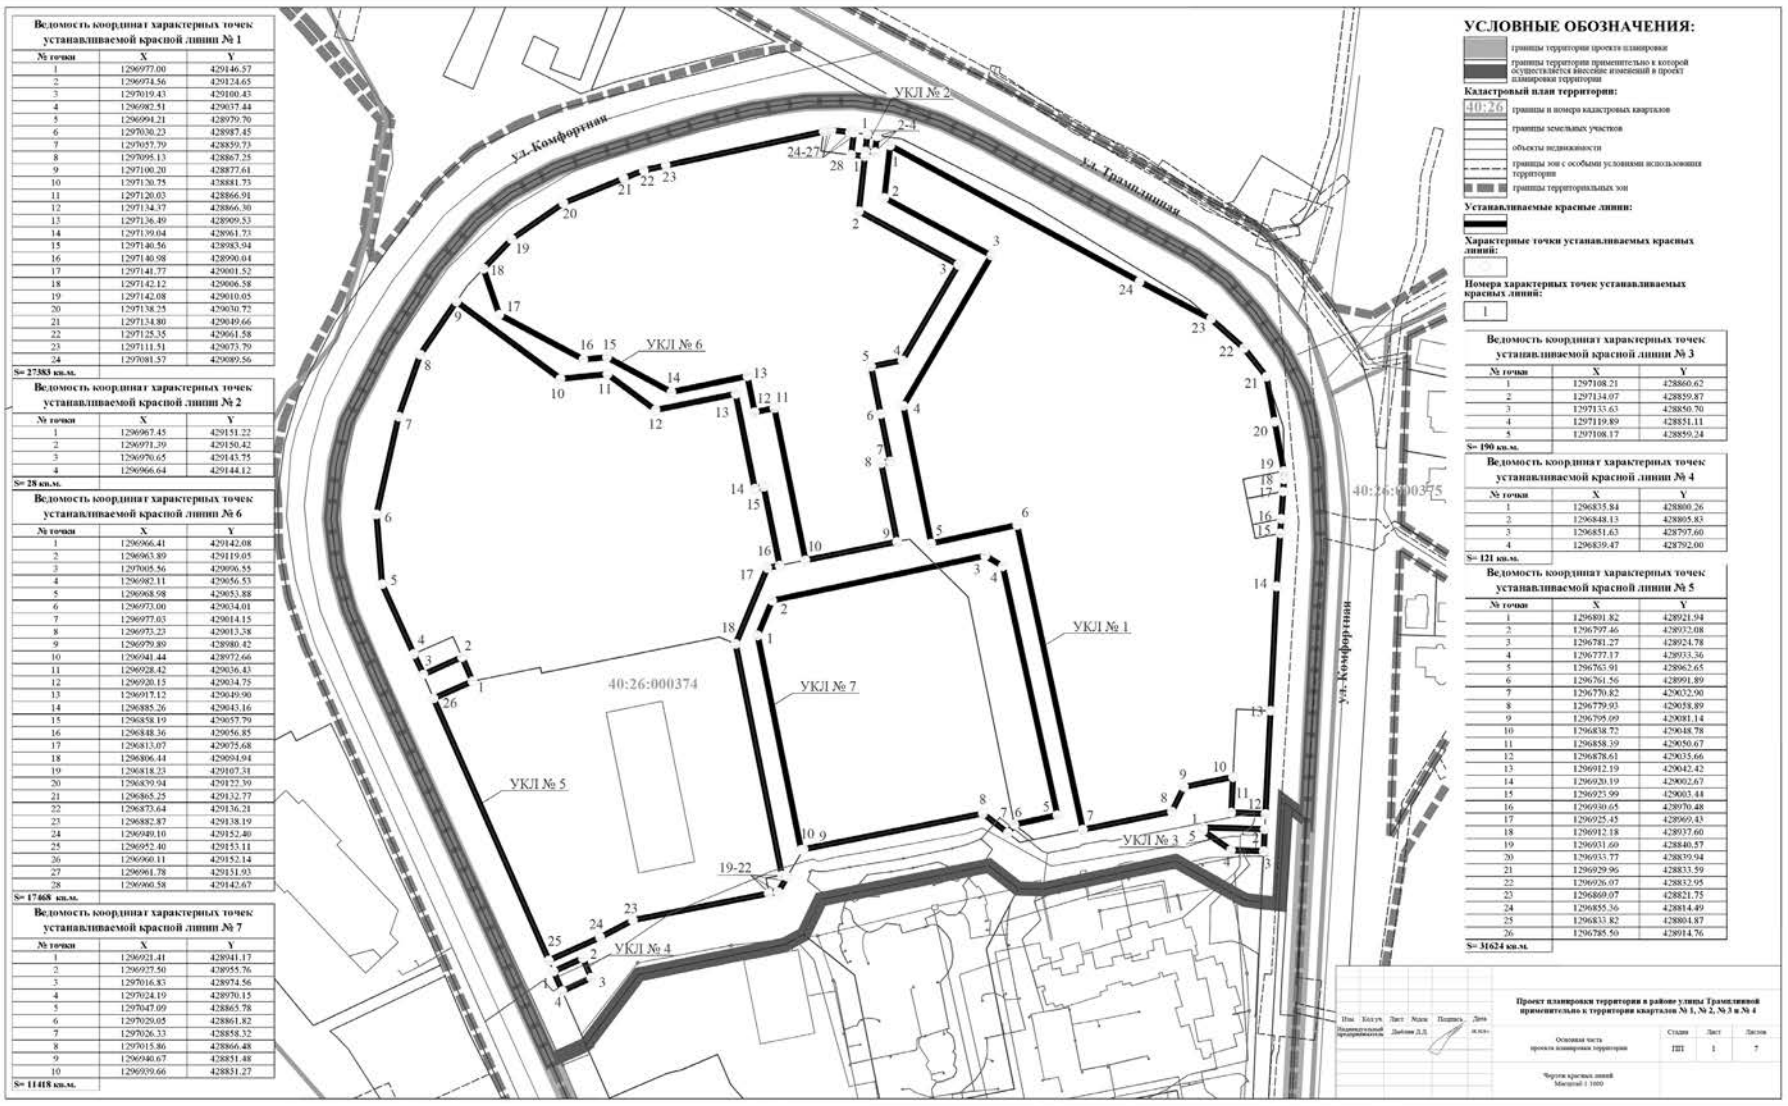

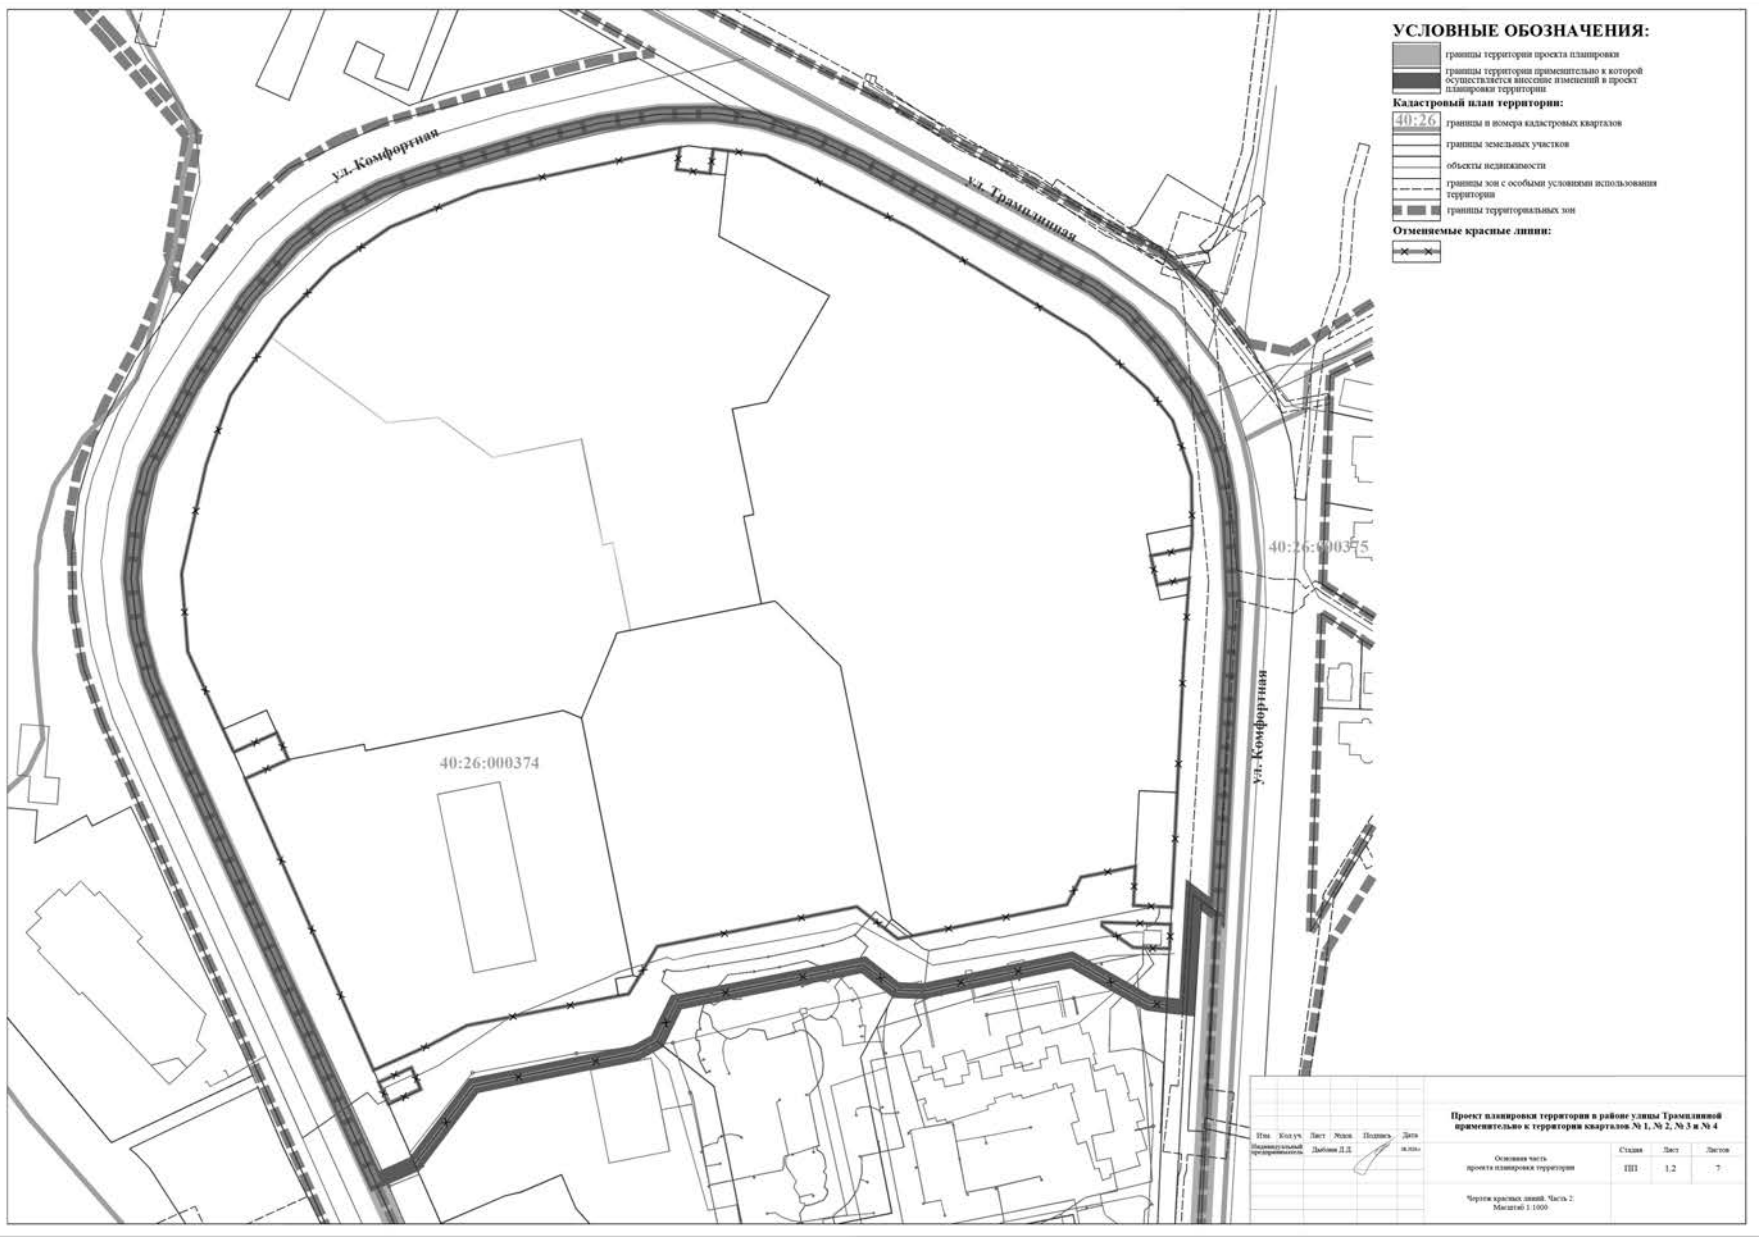

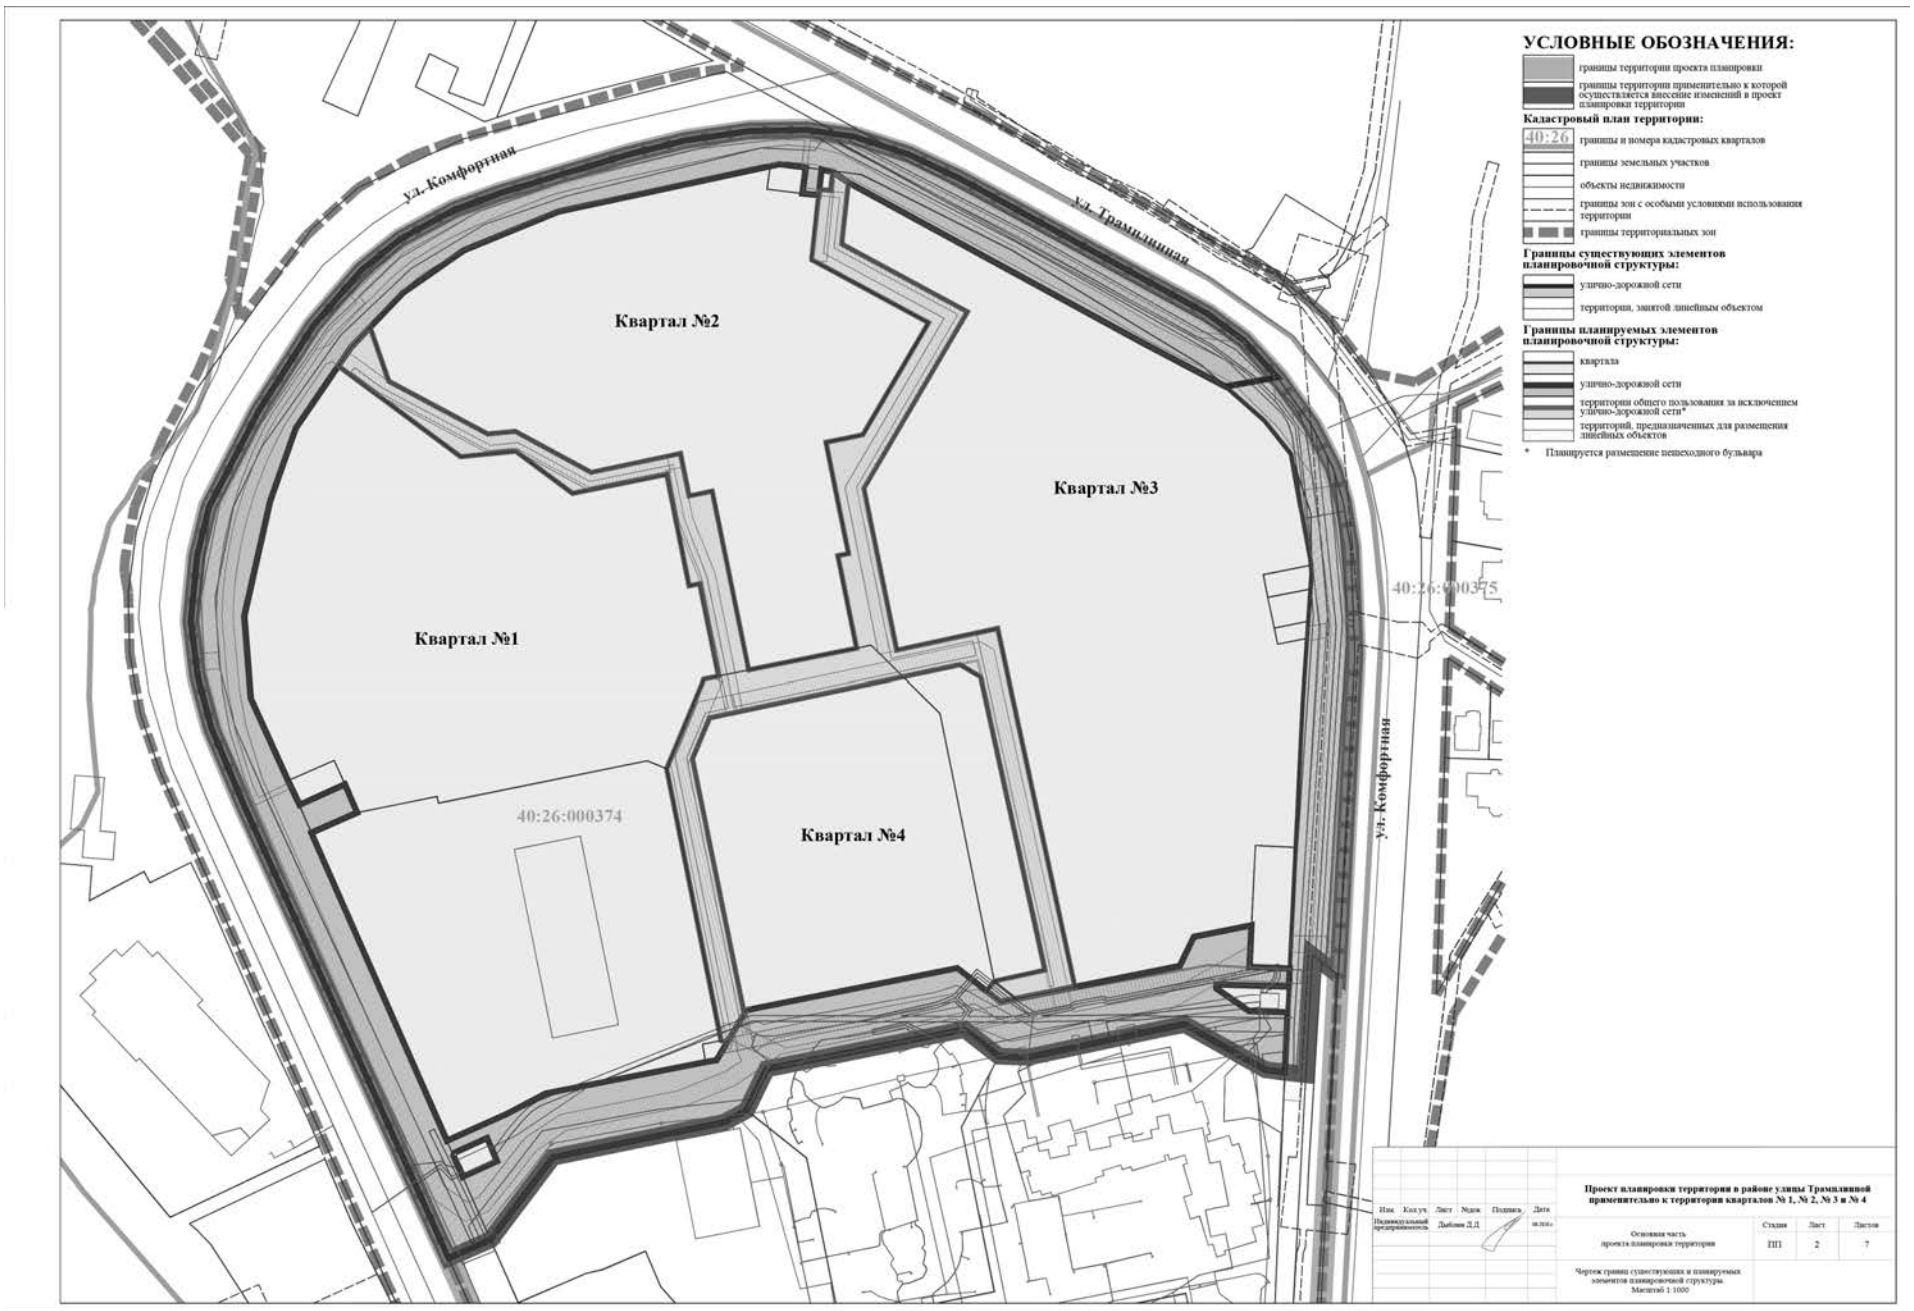
УСЛОВНЫЕ ОБОЗНАЧЕНИЯ:
границы территории проекта планировки
границы территории применительно к которой осуществляется внесение изменений в проект планировки территории
Кадастровый план территории:
40:26 границы и номера кадастровых кварталов
границы земельных участков
объекты недвижимости
границы зон с особыми условиями использования территории
границы территориальных зон
Границы существующих элементов планировочной структуры:
улично-дорожной сети
территории, занятой линейным объектом
Границы планируемых элементов планировочной структуры:
квартала
улично-дорожной сети
территории общего пользования за исключением улично-дорожной сети*
территорий, предназначенных для размещения линейных объектов
* Планируется размещение пешеходного бульвара
Квартал №1
Квартал №2
Квартал №3
Квартал №4
ул. Комфортная
ул. Трамвайная
40:26:000374
40:26:000375
Проект планировки территории в районе улицы Трамвайной применительно к территории кварталов № 1, № 2, № 3 и № 4
Основная часть проекта планировки территории
Стадия ППТ
Лист 2
Листов 7
Чертеж границ существующих и планируемых элементов планировочной структуры
Масштаб 1:1000

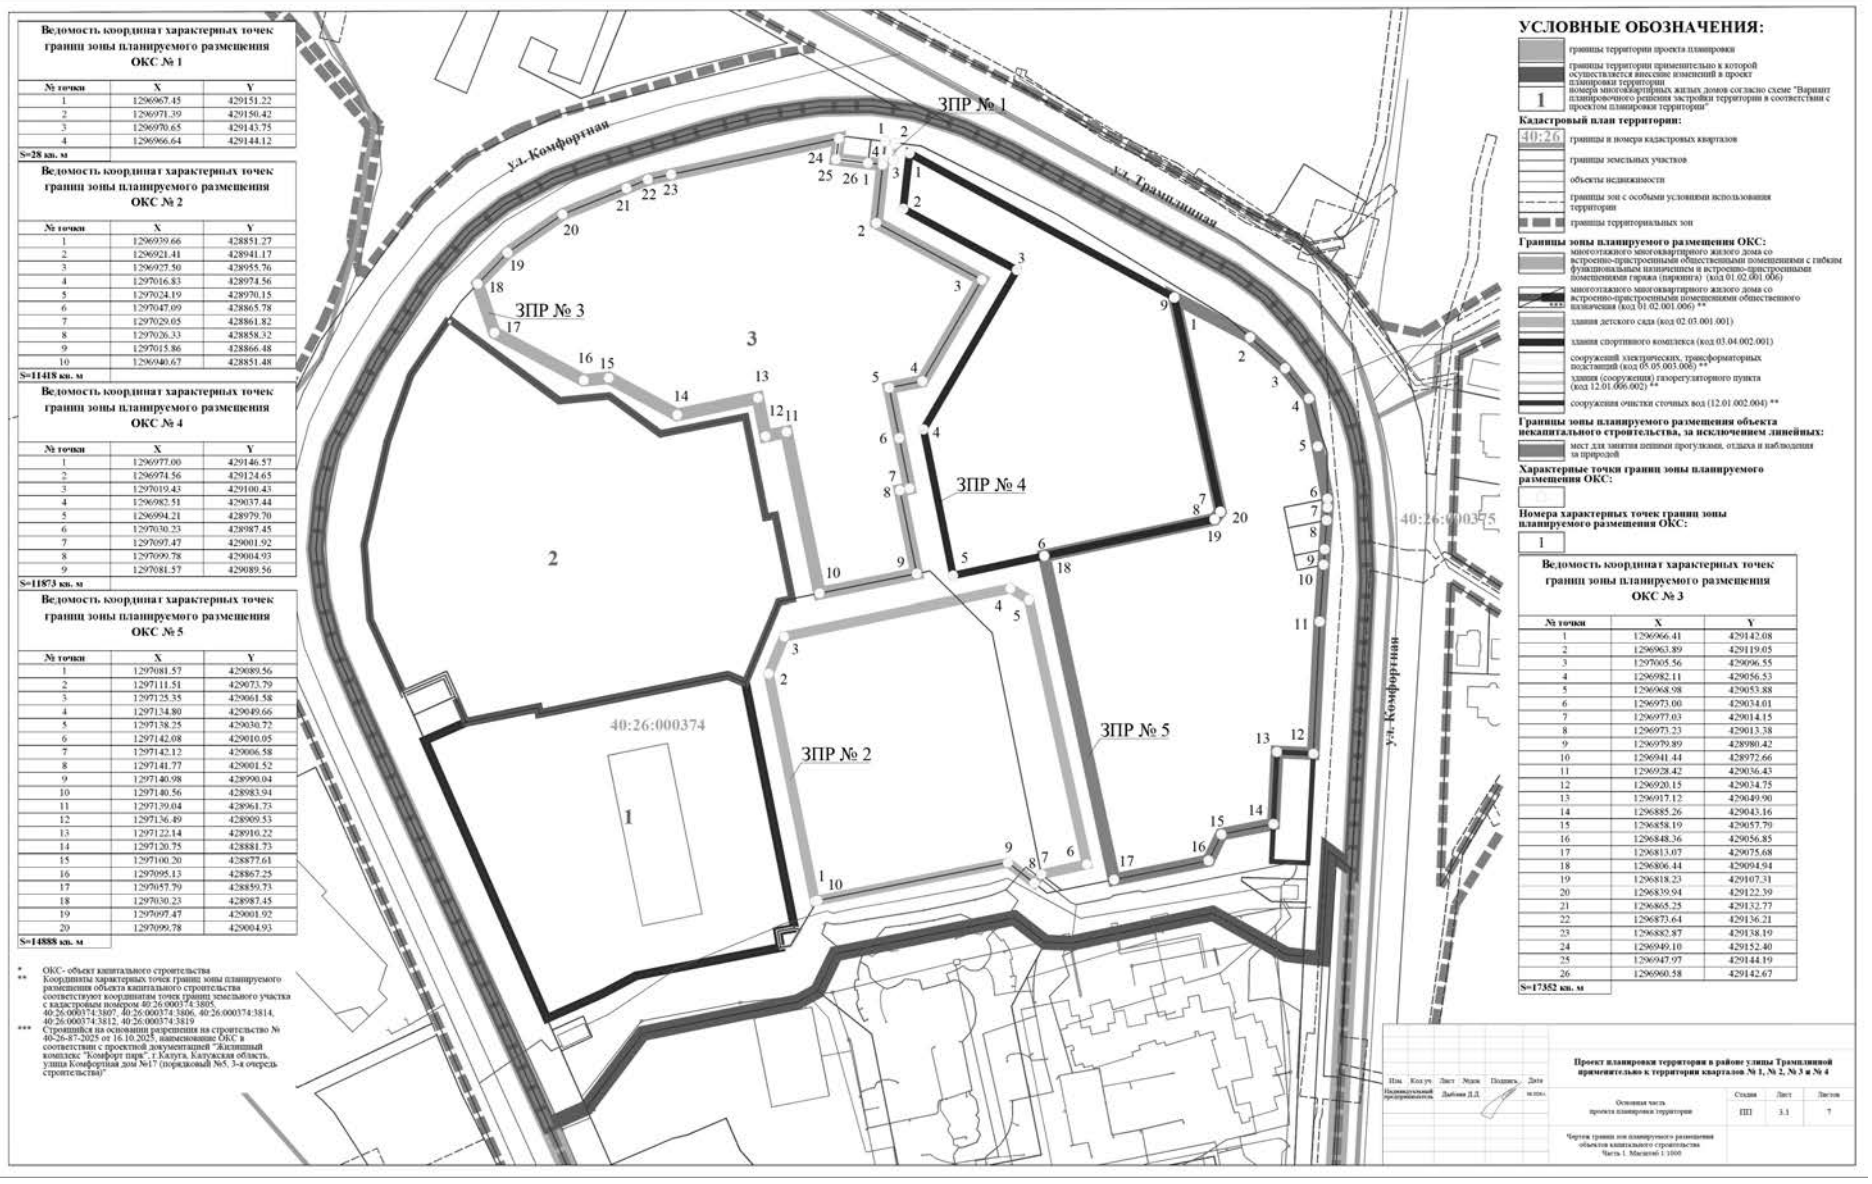
Ведомость координат характерных точек границ зоны планируемого размещения ОКС № 1
№ точки X Y
1 1296967.45 429151.22
2 1296971.39 429150.42
3 1296970.65 429143.75
4 1296966.64 429144.12
S=28 кв. м
Ведомость координат характерных точек границ зоны планируемого размещения ОКС № 2
№ точки X Y
1 1296939.66 428851.27
2 1296921.41 428941.17
3 1296927.50 428955.76
4 1297016.83 428974.56
5 1297024.19 428970.15
6 1297047.09 428865.78
7 1297029.05 428861.82
8 1297026.33 428858.32
9 1297015.86 428866.48
10 1296940.67 428851.48
S=11418 кв. м
Ведомость координат характерных точек границ зоны планируемого размещения ОКС № 4
№ точки X Y
1 1296977.00 429146.57
2 1296974.56 429124.65
3 1297019.43 429100.43
4 1296982.51 429037.44
5 1296994.21 428979.70
6 1297030.23 428987.45
7 1297097.47 429001.92
8 1297099.78 429004.93
9 1297081.57 429089.56
S=11873 кв. м
Ведомость координат характерных точек границ зоны планируемого размещения ОКС № 5
№ точки X Y
1 1297081.57 429089.56
2 1297111.51 429073.79
3 1297125.35 429061.58
4 1297134.80 429049.66
5 1297138.25 429030.72
6 1297142.08 429010.05
7 1297142.12 429006.58
8 1297141.77 429001.52
9 1297140.98 428990.04
10 1297140.56 428983.94
11 1297139.04 428961.73
12 1297136.49 428909.53
13 1297122.14 428910.22
14 1297120.75 428881.73
15 1297100.20 428877.61
16 1297095.13 428867.25
17 1297057.79 428859.73
18 1297030.23 428987.45
19 1297097.47 429001.92
20 1297099.78 429004.93
S=14888 кв. м
* ОКС - объект капитального строительства
** Координаты характерных точек границ зоны планируемого размещения объекта капитального строительства соответствуют координатам точек границ земельного участка с кадастровым номером 40:26:000374:3805, 40:26:000374:3807, 40:26:000374:3806, 40:26:000374:3814, 40:26:000374:3812, 40:26:000374:3819
*** Строящийся на основании разрешения на строительство № 40-26-87-2025 от 16.10.2025, изменяющие ОКС в соответствии с проектной документацией "Жилищный комплекс "Комфорт парк", г.Калуга, Калужская область, улица Комфортная дом №17 (порядковый №5, 3-я очередь строительства)"
ЗПР № 1
ЗПР № 2
ЗПР № 3
ЗПР № 4
ЗПР № 5
ул. Комфортная
ул. Трамвайная
40:26:000374
40:26:000375
УСЛОВНЫЕ ОБОЗНАЧЕНИЯ:
границы территории проекта планировки
границы территории применительно к которой осуществляется внесение изменений в проект планировки территории
1 номера многоквартирных жилых домов согласно схеме "Вариант планировочного решения застройки территории в соответствии с проектом планировки территории"
Кадастровый план территории:
40:26 границы и номера кадастровых кварталов
границы земельных участков
объекты недвижимости
границы зон с особыми условиями использования территории
границы территориальных зон
Границы зоны планируемого размещения ОКС:
многоэтажного многоквартирного жилого дома со встроенно-пристроенными общественными помещениями с гибким функциональным назначением и встроенно-пристроенными помещениями гаража (паркинга) (код 01.02.001.006)
многоэтажного многоквартирного жилого дома со встроенно-пристроенными помещениями общественного назначения (код 01.02.001.006) **
здания детского сада (код 02.03.001.001)
здания спортивного комплекса (код 03.04.002.001)
сооружений электрических трансформаторных подстанций (код 05.05.003.006) **
здания (сооружения) газорегуляторного пункта (код 12.01.006.002) **
сооружения очистки сточных вод (12.01.002.004) **
Границы зоны планируемого размещения объекта некапитального строительства, за исключением линейных:
мест для занятия пешими прогулками, отдыха и наблюдения за природой
Характерные точки границ зоны планируемого размещения ОКС:
Номера характерных точек границ зоны планируемого размещения ОКС:
1
Ведомость координат характерных точек границ зоны планируемого размещения ОКС № 3
№ точки X Y
1 1296966.41 429142.08
2 1296963.89 429119.05
3 1297005.56 429096.55
4 1296982.11 429056.53
5 1296968.98 429053.88
6 1296973.00 429034.01
7 1296977.03 429014.15
8 1296973.23 429013.38
9 1296979.89 428980.42
10 1296941.44 428972.66
11 1296928.42 429036.43
12 1296920.15 429034.75
13 1296917.12 429049.90
14 1296885.26 429043.16
15 1296858.19 429057.79
16 1296848.36 429056.85
17 1296813.07 429075.68
18 1296806.44 429094.94
19 1296818.23 429107.31
20 1296839.94 429122.39
21 1296865.25 429132.77
22 1296873.64 429136.21
23 1296882.87 429138.19
24 1296949.10 429152.40
25 1296947.97 429144.19
26 1296960.58 429142.67
S=17352 кв. м
Проект планировки территории в районе улицы Трамвайной применительно к территории кварталов № 1, № 2, № 3 и № 4
Основная часть проекта планировки территории
Стадия ППТ
Лист 3.1
Листов 7
Чертеж границ зон планируемого размещения объектов капитального строительства
Часть 1. Масштаб 1:1000

Ведомость координат характерных точек границ зоны планируемого размещения ОКС № 7

№ точки	X	Y
1	1297111.51	429073.79
2	1297130.00	429077.03
3	1297117.88	429090.34
4	1297105.12	429099.69
5	1297016.75	429148.00
6	1296998.38	429156.62
7	1296993.20	429158.34
8	1296979.00	429162.94
9	1296974.11	429163.65
10	1296962.00	429165.34
11	1296941.62	429164.97
12	1296919.00	429161.66
13	1296898.00	429156.44
14	1296853.12	429142.88
15	1296836.62	429136.91
16	1296817.38	429126.53
17	1296803.38	429115.41
18	1296786.12	429095.38
19	1296766.62	429064.97
20	1296749.00	429030.81
21	1296744.75	429013.44
22	1296742.50	428990.09
23	1296745.00	428970.12
24	1296749.88	428952.00
25	1296761.50	428924.41
26	1296834.41	428762.89
27	1296849.36	428769.52
28	1296839.47	428792.00
29	1296835.84	428800.26
30	1296833.82	428804.87
31	1296785.50	428914.76
32	1296801.82	428921.94
33	1296797.46	428932.08
34	1296781.27	428924.78
35	1296777.17	428933.36
36	1296763.91	428962.65
37	1296761.56	428991.89
38	1296770.82	429032.90
39	1296779.93	429058.89
40	1296791.15	429075.36
41	1296795.09	429081.14
42	1296799.62	429087.79
43	1296818.23	429107.31
44	1296839.94	429122.39
45	1296865.25	429132.77
46	1296873.64	429136.21
47	1296882.87	429138.19
48	1296949.10	429152.40
49	1296952.40	429153.11
50	1296960.11	429152.14
51	1296961.78	429151.93
52	1296960.58	429142.67
53	1296966.41	429142.08
54	1296966.64	429144.12
55	1296967.45	429151.22
56	1296971.39	429150.42
57	1296977.00	429146.57
58	1297081.57	4290089.56
59	1297088.91	429085.56
S=12543 кв. м		



УСЛОВНЫЕ ОБОЗНАЧЕНИЯ:

границы территории проекта планировки

границы территории применительно к которой осуществляется внесение изменений в проект планировки территории

Кадастровый план территории:

40:26 границы и номера кадастровых кварталов

границы земельных участков

объекты недвижимости

границы зон с особыми условиями использования территории

границы территориальных зон

Границы зоны планируемого размещения ОКС:

основного проезда

Характерные точки границ зоны планируемого размещения ОКС:

Номера характерных точек границ зоны планируемого размещения ОКС:

1

* ОКС- объект капитального строительства

Ведомость координат характерных точек границ зоны планируемого размещения ОКС № 6


№ точки	X	Y
1	1296833.82	428804.87
2	1296855.36	428814.49
3	1296869.07	428821.75
4	1296926.07	428832.95
5	1296929.96	428833.59
6	1296933.77	428839.94
7	1296940.67	428851.48
8	1297015.86	428866.48
9	1297026.33	428858.32
10	1297031.35	428854.41
11	1297037.09	428855.56
12	1297057.79	428859.73
13	1297095.13	428867.25
14	1297100.20	428877.61
15	1297120.75	428881.73
16	1297120.03	428866.91
17	1297134.37	428866.30
18	1297134.08	428860.18
19	1297134.07	428859.87
20	1297108.21	428860.62
21	1297108.17	428859.24
22	1297119.89	428851.11
23	1297133.63	428850.70
24	1297132.72	428831.75
25	1297132.62	428829.31
26	1297125.70	428830.20
27	1297096.72	428846.47
28	1297040.89	428834.61
29	1297030.67	428835.03
30	1297018.38	428844.61
31	1296947.89	428830.49
32	1296940.72	428815.74
33	1296932.78	428811.44
34	1296871.59	428798.95
35	1296849.36	428769.52
36	1296839.47	428792.00
37	1296851.63	428797.60
38	1296848.13	428805.83
39	1296835.84	428800.26
S=7248 кв. м		

Проект планировки территории в районе улицы Трамвайной применительно к территории кварталов № 1, № 2, № 3 и № 4

Изм.	Кол.уч.	Лист	№док.	Подпись	Дата
Индивидуальный предприниматель		Дьёмин Д.Д.			

Основная часть проекта планировки территории	Стадия	Лист	Листов
	ПП	3.2	7

Чертеж границ зон планируемого размещения объектов капитального строительства. Часть 2. Масштаб 1:1000

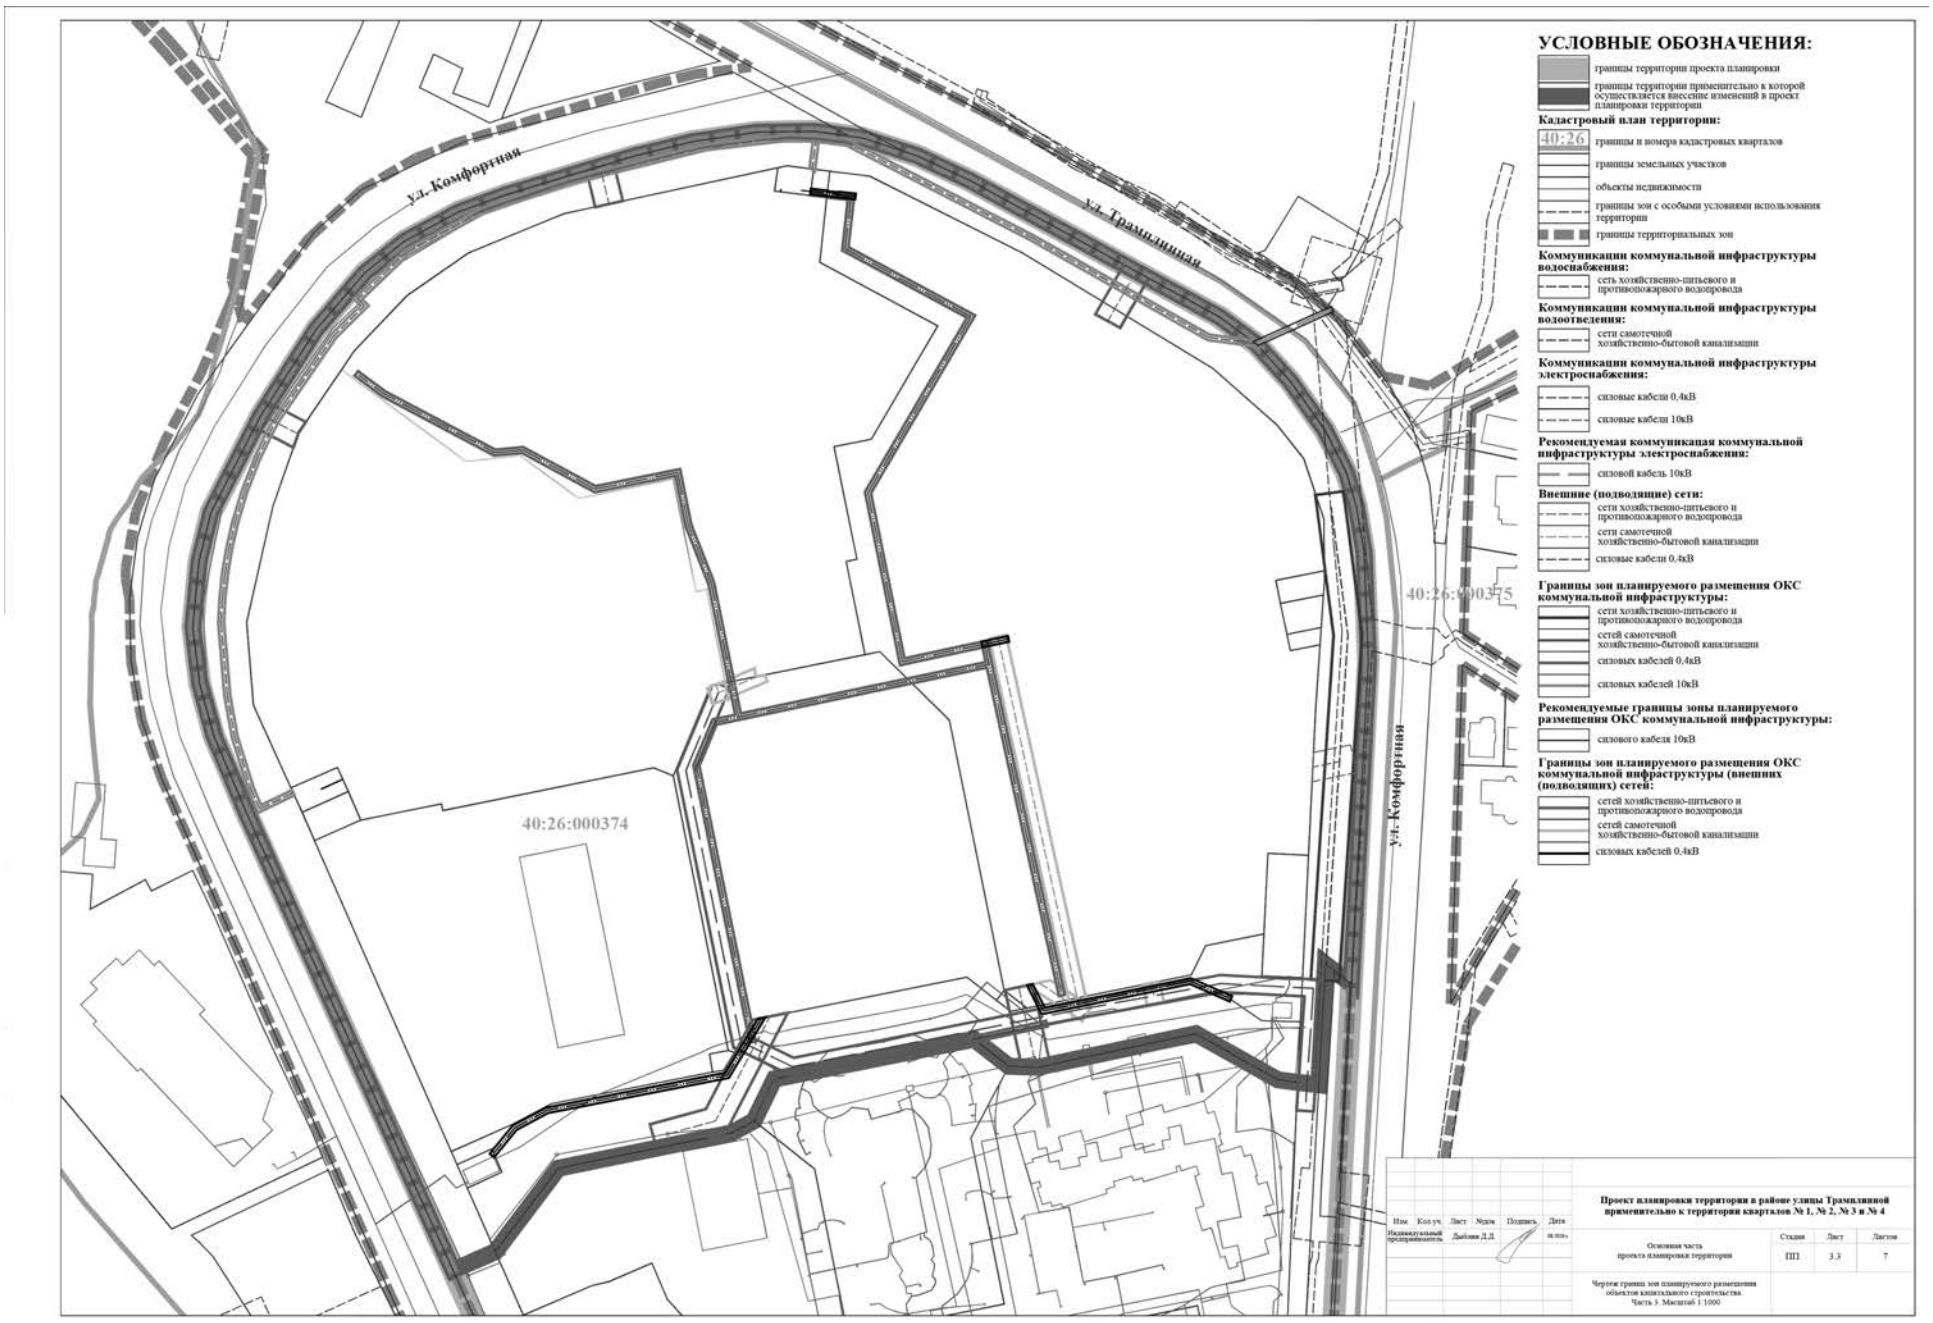

УСЛОВНЫЕ ОБОЗНАЧЕНИЯ:

границы территории проекта планировки

границы территории применительно к которой осуществляется внесение изменений в проект планировки территории

Кадастровый план территории:

40:26 границы и номера кадастровых кварталов

границы земельных участков

объекты недвижимости

границы зон с особыми условиями использования территории

границы территориальных зон

Коммуникации коммунальной инфраструктуры водоснабжения:

сеть хозяйственно-питьевого и противопожарного водопровода

Коммуникации коммунальной инфраструктуры водоотведения:

сети самотечной хозяйственно-бытовой канализации

Коммуникации коммунальной инфраструктуры электроснабжения:

силовые кабели 0,4кВ

силовые кабели 10кВ

Рекомендуемая коммуникация коммунальной инфраструктуры электроснабжения:

силовой кабель 10кВ

Внешние (подводящие) сети:

сети хозяйственно-питьевого и противопожарного водопровода

сети самотечной хозяйственно-бытовой канализации

силовые кабели 0,4кВ

Границы зон планируемого размещения ОКС коммунальной инфраструктуры:

сети хозяйственно-питьевого и противопожарного водопровода

сетей самотечной хозяйственно-бытовой канализации

силовых кабелей 0,4кВ

силовых кабелей 10кВ

Рекомендуемые границы зоны планируемого размещения ОКС коммунальной инфраструктуры:

силового кабеля 10кВ

Границы зон планируемого размещения ОКС коммунальной инфраструктуры (внешних (подводящих) сетей:

сетей хозяйственно-питьевого и противопожарного водопровода

сетей самотечной хозяйственно-бытовой канализации


силовых кабелей 0,4кВ

Проект планировки территории в районе улицы Трамвайной применительно к территории кварталов № 1, № 2, № 3 и № 4

Изм.	Кол.уч.	Лист	№док.	Подпись	Дата
Индивидуальный предприниматель		Дьёмин Д.Д.			

Основная часть проекта планировки территории	Стадия	Лист	Листов
	ПП	3.3	7

Чертеж границ зон планируемого размещения объектов капитального строительства. Часть 3. Масштаб 1:1000

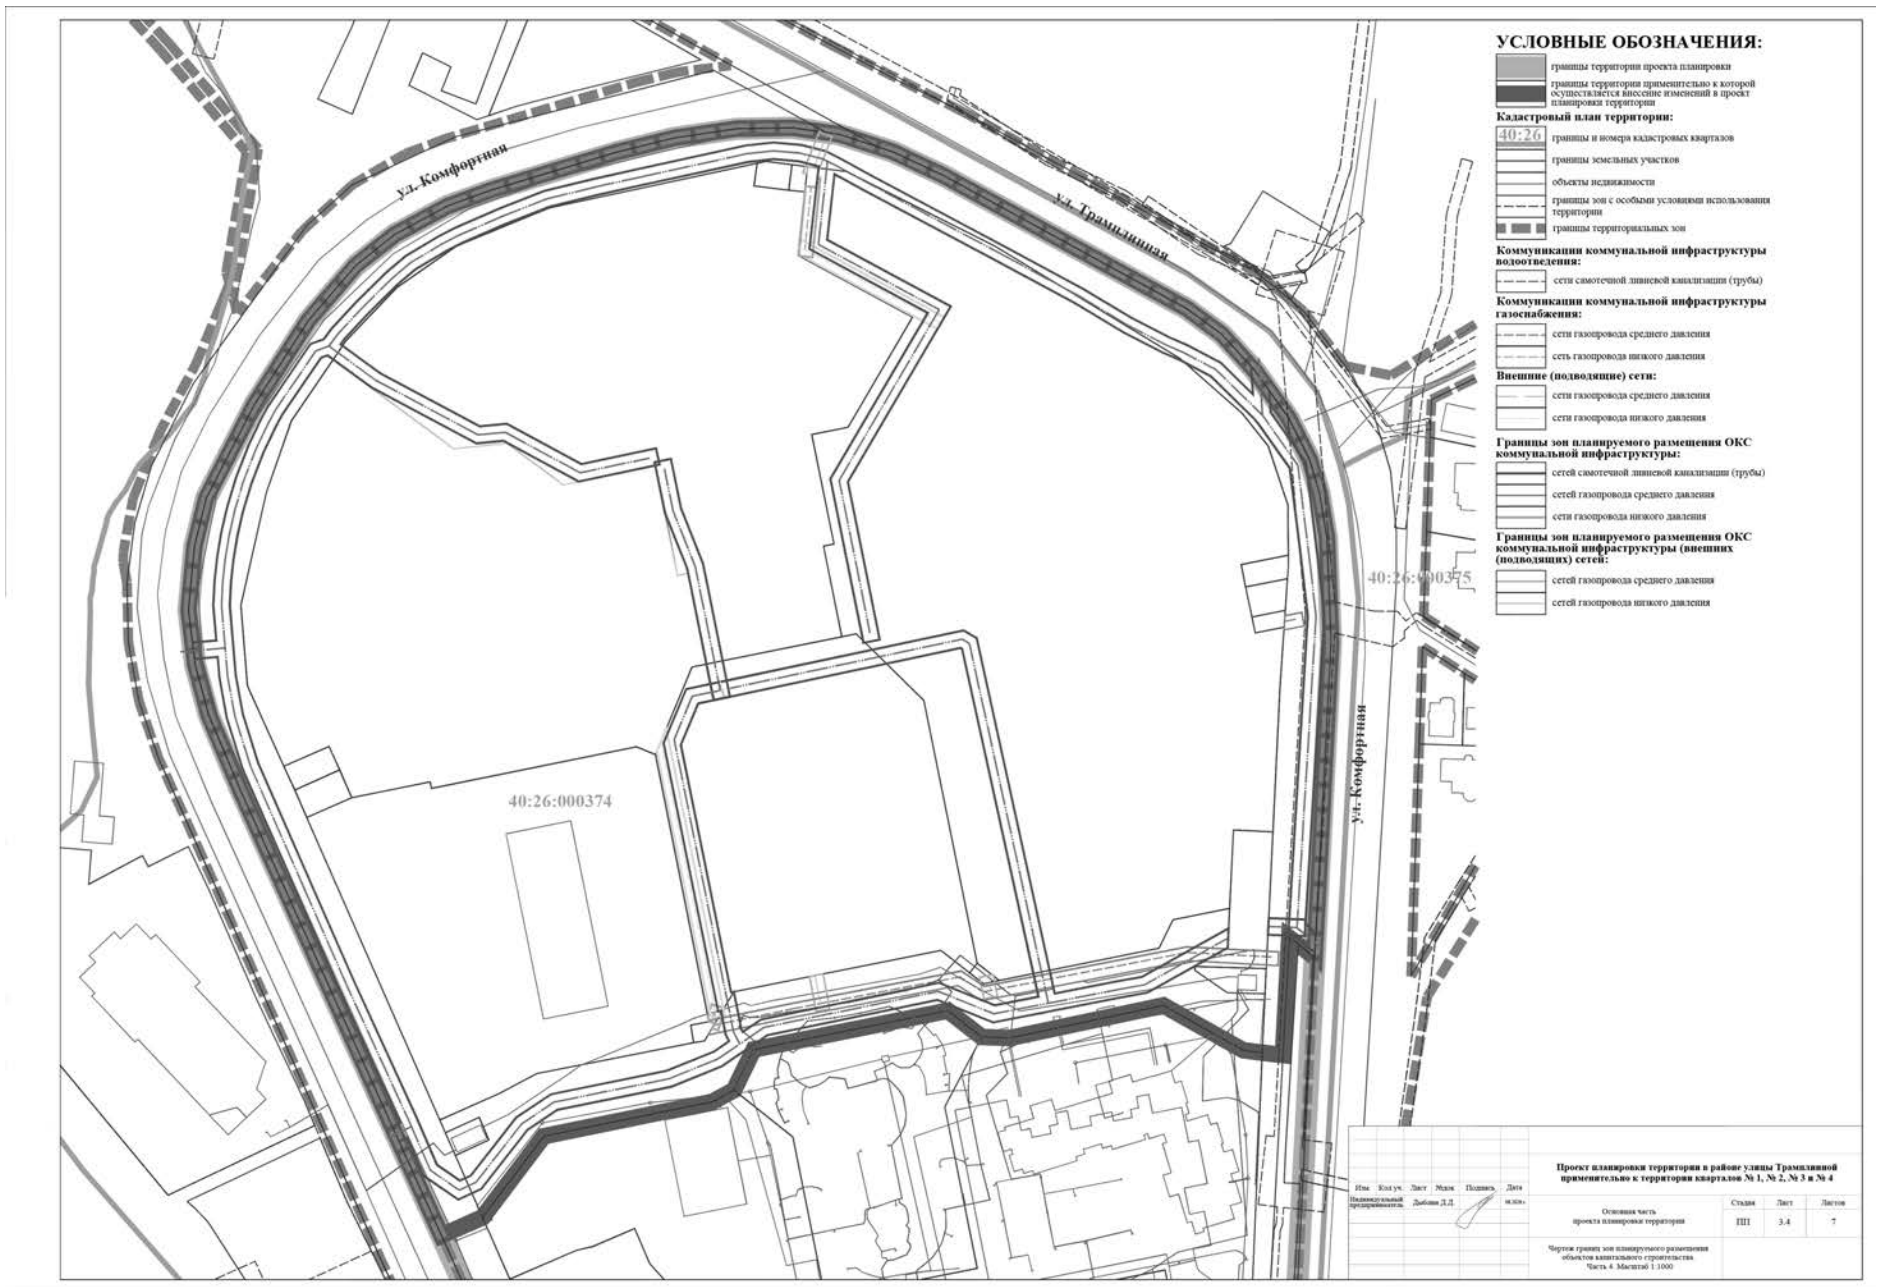

Приложение 2 к постановлению администрации городского округа города Калуги от 21.10.2026 № 474-п

Индивидуальный предприниматель Дыблин Даниил Дмитриевич

ОГРИП 316784700160068, ИНН 783802518890

Проект межевания территории в районе улицы Трамплинной применительно к территории кварталов № 1, № 2, № 3 и № 4

Основная часть проекта межевания территории

Индивидуальный предприниматель _____ Дыблин Д.Д.

Санкт-Петербург 2026 год

Перечень и сведения о площади образуемых земельных участков (далее – ОЗУ), возможные способы их образования, вид разрешенного использования образуемых земельных участков

Перечень и сведения о площади образуемых земельных участков, возможные способы их образования, вид разрешенного использования образуемых земельных участков

Таблица 1

Условный номер/ перечень ОЗУ	Площадь ОЗУ, кв.м	Возможные способы образования земельного участка	Вид разрешенного использования ОЗУ в соответствии с градостроитель-ными регламентами и ППТ
:ЗУ1	28	Образование земельного участка при перераспределении земельных участков с кадастровыми номерами 40:26:000374:38162, 40:26:000374:38173, 40:26:000374:38094, 40:26:000374:38105, 40:26:000374:38116. При перераспределении образуются земельные участки с условными номерами: ЗУ1, :ЗУ3, :ЗУ4, :ЗУ5, :ЗУ6, :ЗУ7.	коммунальное обслуживание (3.1)
:ЗУ2	17352	Образование земельного участка при разделе земельного участка с кадастровым номером 40:26:000374:38151 с сохранением исходного земельного участка в измененных границах	многоэтажная жилая застройка (высотная застройка) (2.6)
:ЗУ3	11873	Образование земельного участка при перераспределении земельных участков с кадастровыми номерами 40:26:000374:38162, 40:26:000374:38173, 40:26:000374:38094, 40:26:000374:38105, 40:26:000374:38116. При перераспределении образуются земельные участки с условными номерами: ЗУ1, :ЗУ3, :ЗУ4, :ЗУ5, :ЗУ6, :ЗУ7.	обеспечение занятий спортом в помещениях (5.1.2)
:ЗУ4	11418	Образование земельного участка при перераспределении земельных участков с кадастровыми номерами 40:26:000374:38162, 40:26:000374:38173, 40:26:000374:38094, 40:26:000374:38105, 40:26:000374:38116. При перераспределении образуются земельные участки с условными номерами: ЗУ1, :ЗУ3, :ЗУ4, :ЗУ5, :ЗУ6, :ЗУ7.	дошкольное, начальное и среднее общее образование (3.5.1)
:ЗУ5	14886	Образование земельного участка при перераспределении земельных участков с кадастровыми номерами 40:26:000374:38162, 40:26:000374:38173, 40:26:000374:38094, 40:26:000374:38105, 40:26:000374:38116. При перераспределении образуются земельные участки с условными номерами: ЗУ1, :ЗУ3, :ЗУ4, :ЗУ5, :ЗУ6, :ЗУ7.	отдых (рекреация) (5.0)

1 Вид разрешенного использования земельного участка с кадастровым номером 40:26:000374:3815: «многоэтажная жилая застройка (высотная застройка)», категория земель: «земли населенных пунктов», уточненная площадь: 19360 кв.м, форма собственности: -Муниципальная.

2 Вид разрешенного использования земельного участка с кадастровым номером 40:26:000374:3816: «многоэтажная жилая застройка (высотная застройка)», категория земель: «земли населенных пунктов», уточненная площадь: 33234 кв.м, форма собственности: - Муниципальная.

3 Вид разрешенного использования земельного участка с кадастровым номером 40:26:000374:3817: «дошкольное, начальное и среднее общее образование», категория земель: «земли населенных пунктов», уточненная площадь: 11403 кв.м, форма собственности: - Муниципальная.

4 Вид разрешенного использования земельного участка с кадастровым номером 40:26:000374:3809: «коммунальное обслуживание», категория земель: «земли населенных пунктов», уточненная площадь: 137 кв.м, форма собственности: - Муниципальная.

5 Вид разрешенного использования земельного участка с кадастровым номером 40:26:000374:3810: «улично-дорожная сеть», категория земель: «земли населенных пунктов», уточненная площадь: 155 кв.м, форма собственности: - Муниципальная.

6 Вид разрешенного использования земельного участка с кадастровым номером 40:26:000374:3811: «коммунальное обслуживание», категория земель: «земли населенных пунктов», уточненная площадь: 68 кв.м, форма собственности: - Муниципальная.

Перечень и сведения о площади образуемых земельных участков, которые будут отнесены к территории общего пользования, возможные способы их образования, вид разрешенного использования образуемых земельных участков

Перечень и сведения о площади образуемых земельных участков, которые будут отнесены к территории общего пользования, возможные способы их образования, вид разрешенного использования образуемых земельных участков

Таблица 2

Условный номер/ перечень ОЗУ	Площадь ОЗУ, кв.м	Возможные способы образования земельного участка	Вид разрешенного использования ОЗУ в соответствии с градостроительными регламентами и ППТ
:ЗУ6	6728	Образование земельного участка при перераспределении земельных участков с кадастровыми номерами 40:26:000374:38162, 40:26:000374:38173, 40:26:000374:38094, 40:26:000374:38105, 40:26:000374:38116. При перераспределении образуются земельные участки с условными номерами: ЗУ1, :ЗУ3, :ЗУ4, :ЗУ5, :ЗУ6, :ЗУ7.	благоустройство территории (12.0.2)
:ЗУ7	64	Образование земельного участка при перераспределении земельных участков с кадастровыми номерами 40:26:000374:38162, 40:26:000374:38173, 40:26:000374:38094, 40:26:000374:38105, 40:26:000374:38116. При перераспределении образуются земельные участки с условными номерами: ЗУ1, :ЗУ3, :ЗУ4, :ЗУ5, :ЗУ6, :ЗУ7.	улично-дорожная сеть (12.0.1)

1 Вид разрешенного использования земельного участка с кадастровым номером 40:26:000374:3815: «многоэтажная жилая застройка (высотная застройка)», категория земель: «земли населенных пунктов», уточненная площадь: 19360 кв.м, форма собственности: -Муниципальная.

2 Вид разрешенного использования земельного участка с кадастровым номером 40:26:000374:3816: «многоэтажная жилая застройка (высотная застройка)», категория земель: «земли населенных пунктов», уточненная площадь: 33234 кв.м, форма собственности: - Муниципальная.

3 Вид разрешенного использования земельного участка с кадастровым номером 40:26:000374:3817: «дошкольное, начальное и среднее общее образование», категория земель: «земли населенных пунктов», уточненная площадь: 11403 кв.м, форма собственности: - Муниципальная.

4 Вид разрешенного использования земельного участка с кадастровым номером 40:26:000374:3809: «коммунальное обслуживание», категория земель: «земли населенных пунктов», уточненная площадь: 137 кв.м, форма собственности: - Муниципальная.

5 Вид разрешенного использования земельного участка с кадастровым номером 40:26:000374:3810: «улично-дорожная сеть», категория земель: «земли

населенных пунктов», уточненная площадь: 155 кв.м, форма собственности: - Муниципальная.

6 Вид разрешенного использования земельного участка с кадастровым номером 40:26:000374:3811: «коммунальное обслуживание», категория земель: «земли населенных пунктов», уточненная площадь: 68 кв.м, форма собственности: - Муниципальная.

Перечень и сведения о площади измененного ЗУ (исходного ЗУ в измененных границах), возможные способы образования исходного ЗУ в измененных границах, вид разрешенного использования измененного земельного участков (исходного ЗУ в измененных границах)

Таблица 3

Кадастровый номер исходного ЗУ	Площадь исходного ЗУ в измененных границах, кв.м	Возможные способы образования измененного ЗУ (исходного ЗУ в измененных границах)	Вид разрешенного использования измененного ЗУ (исходного ЗУ в измененных границах) в соответствии с градостроительными регламентами и ППТ
40:26:000374:3815	2009	Образование земельного участка при разделе земельного участка с кадастровым номером 40:26:000374:38151 с сохранением исходного земельного участка в измененных границах	благоустройство территории (12.0.2)

Перечень координат поворотных точек границ территории, в отношении которой утвержден проект межевания

Таблица 4

Перечень координат поворотных точек границ территории, в отношении которой утвержден проект межевания		
№ точки	X	Y
1	428769.52	1296849.36
2	428762.89	1296834.41
3	428924.41	1296761.50
4	428952.00	1296749.88
5	428970.12	1296745.00
6	428990.09	1296742.50
7	429013.44	1296744.75
8	429030.81	1296749.00
9	429064.97	1296766.62
10	429095.38	1296786.12
11	429115.41	1296803.38
12	429126.53	1296817.38
13	429136.91	1296836.62
14	429142.88	1296853.12
15	429156.44	1296898.00
16	429161.66	1296919.00
17	429164.97	1296941.62
18	429165.34	1296962.00
19	429162.94	1296979.00
20	429156.62	1296998.38
21	429148.00	1297016.75
22	429099.69	1297105.12
23	429090.34	1297117.88
24	429077.03	1297130.00
25	429059.81	1297142.25
26	429044.69	1297149.88
27	429032.72	1297153.38
28	429016.38	1297156.12
29	428978.41	1297157.62
30	428864.06	1297151.62
31	428871.10	1297142.47
32	428828.49	1297140.14
33	428829.31	1297132.62
34	428830.20	1297125.70
35	428846.47	1297096.72
36	428834.82	1297041.72
37	428834.64	1297040.89
38	428835.03	1297030.67
39	428844.61	1297018.38
40	428830.49	1296947.89
41	428815.74	1296940.72
42	428811.44	1296932.78
43	428798.95	1296871.59
S = 119780 кв.м		


Чертеж границ существующих и планируемых элементов планировочной структуры.

Приложение 4
к постановлению администрации
городского округа города Калуги
от 21.10.2026 № 474-п




Чертеж красных линий.

Приложение 3
к постановлению администрации
городского округа города Калуги
от 21.10.2026 № 474-п

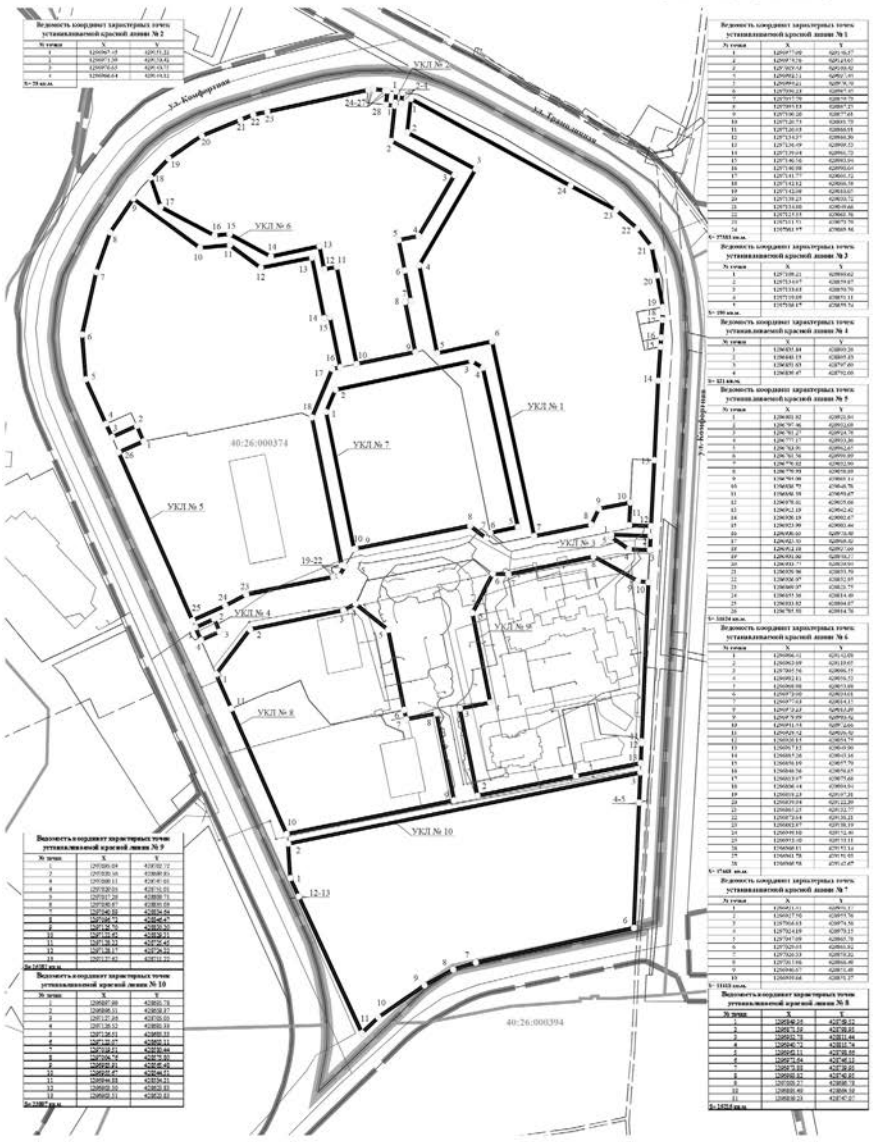

Чертеж границ зон планируемого размещения объектов капитального строительства.

Приложение 5
к постановлению администрации
городского округа города Калуги
от 21.10.2026 № 474-п

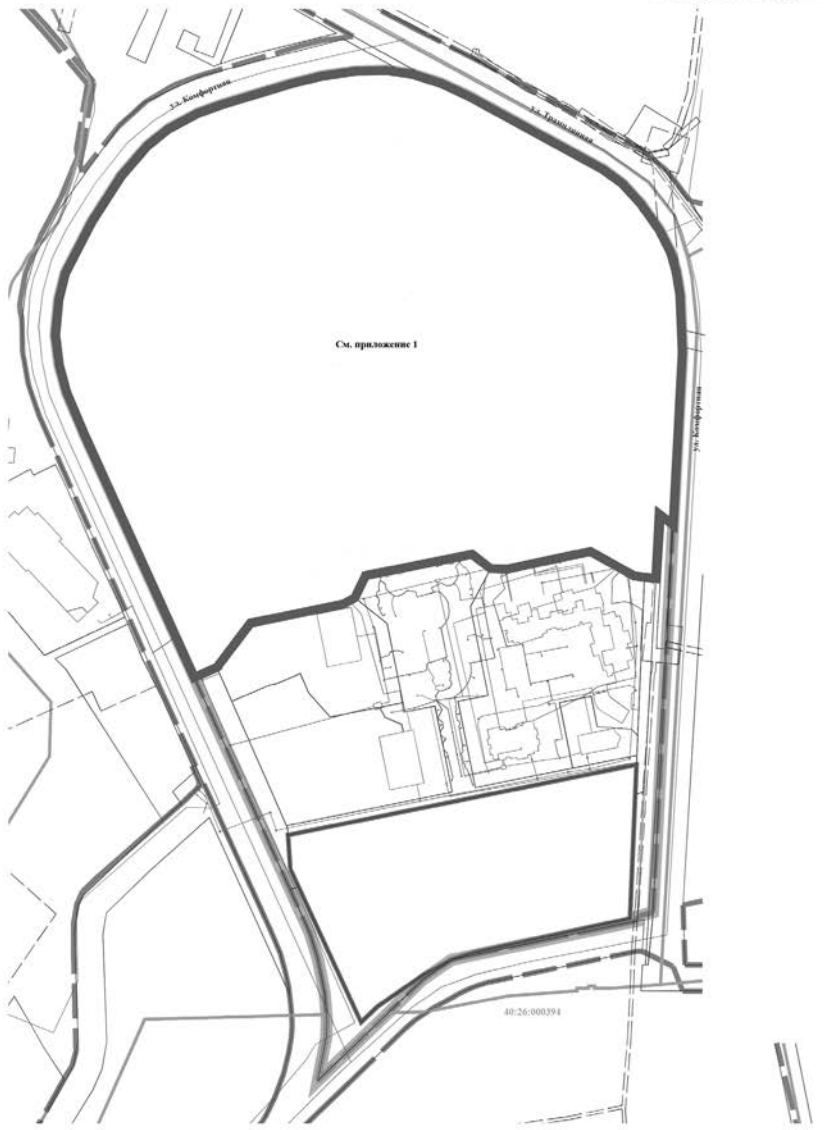

Приложение 6 к постановлению администрации городского округа города Калуги от 21.10.2026 № 474-п

ПОЛОЖЕНИЕ О ХАРАКТЕРИСТИКАХ ПЛАНИРУЕМОГО РАЗВИТИЯ ТЕРРИТОРИИ, В ТОМ ЧИСЛЕ О ПЛОТНОСТИ И ПАРАМЕТРАХ ЗАСТРОЙКИ ТЕРРИТОРИИ (В ПРЕДЕЛАХ, УСТАНОВЛЕННЫХ ГРАДОСТРОИТЕЛЬНЫМ РЕГЛАМЕНТОМ), О ХАРАКТЕРИСТИКАХ ОБЪЕКТОВ КАПИТАЛЬНОГО СТРОИТЕЛЬСТВА ОБЩЕСТВЕННО-ДЕЛОВОГО И ИНОГО НАЗНАЧЕНИЯ И НЕОБХОДИМЫХ ДЛЯ ФУНКЦИОНИРОВАНИЯ ТАКИХ ОБЪЕКТОВ И ОБЕСПЕЧЕНИЯ ЖИЗНЕДЕЯТЕЛЬНОСТИ ГРАЖДАН ОБЪЕКТОВ КОММУНАЛЬНОЙ, ТРАНСПОРТНОЙ, СОЦИАЛЬНОЙ ИНФРАСТРУКТУР, НЕОБХОДИМЫХ ДЛЯ РАЗВИТИЯ ТЕРРИТОРИИ В ГРАНИЦАХ ЭЛЕМЕНТА ПЛАНИРОВОЧНОЙ СТРУКТУРЫ

1. Плотность застройки

Проектом планировки территории установлены границы квартала №7.

В соответствии с территориальным зонированием в составе Правил землепользования и застройки городского округа «Город Калуга» на территории проектирования установлена территориальная зона Ж-3 «Зона жилой застройки смешанной этажности».

Зона предназначена для застройки жилыми домами различной этажности, допускается размещение объектов социального и культурно-бытового обслуживания населенияпреимущественно местного значения, иных объектов согласно градостроительным регламентами.

В зоне Ж-3 определены территории, подлежащие комплексному развитию. Расчетные показатели минимально допустимого уровня обеспеченности таких территорий объектами коммунальной, транспортной, социальной инфраструктуры и расчетные показатели максимально допустимого уровня территориальной доступности указанных объектов для населения определяются в соответствии с местными нормативами градостроительного проектирования городского округа «Город Калуга».

Основные виды разрешенного использования:

- соответствуют основным видам разрешенного использования, установленным для зон Ж-1, Ж-2, Ж-4, Ж-5.

Условно разрешенные виды использования:

- соответствуют условно разрешенным видам использования, установленным для зон Ж-1, Ж-2, Ж-4, Ж-5.

Предельные (минимальные и (или) максимальные) размеры земельных участков, предельные параметры разрешенного строительства, реконструкции объектов капитального строительства, расположенных в зоне Ж-3, соответствуют установленным для зон Ж-1, Ж-2, Ж-4, Ж-5.

Проектом планировки территории приняты:

- основные виды разрешенного использования, соответствующие основным видам разрешенного использования, установленным для зоны Ж-1;

- условно разрешенные виды разрешенного использования, соответствующие основным видам разрешенного использования, установленным для зоны Ж-1;

- предельные (минимальные и (или) максимальные) размеры земельных участков, предельные параметры разрешенного строительства, реконструкции объектов капитального строительства, расположенных в зоне Ж-3, соответствующие установленным для зоны Ж-1.

В разделе 1 статьи 20 Правил землепользования и застройки городского округа «Город Калуга» установлены предельные параметры разрешенного строительства, реконструкции объектов капитального строительства, общие для всех территориальных зон.

В разделе 2 статьи 20 Правил землепользования и застройки городского округа «Город Калуга» установлены градостроительные регламенты территориальной зоны Ж-1 «Зона застройки многоэтажными многоквартирными домами».

Согласно СП 42.13330.2026. Свод правил. Градостроительство. Планировка и застройка городских и сельских поселений. Актуализированная редакция СНиП 2.07.01-89*основными показателями плотности застройки являются:

- коэффициент застройки - отношение площади, занятой под зданиями и сооружениями, к площади территории. Определяется отношением суммарной площади застройки зданий, строений, сооружений к площади квартала;

- коэффициент плотности застройки - отношение суммарной поэтажной площади зданий и сооружений к площади территории. При подсчете коэффициентов плотности застройки площадь этажей определяется по внешним размерам здания. Учитываются только надземные этажи, включая мансардные. Подземные этажи зданий и сооружений не учитываются. Подземное сооружение не учитывается, если поверхность земли (надземная территория) над ним используется под озеленение, организацию площадок, стоянок автомобилей и другие виды благоустройства. Определяется отношением суммарной общей площадью надземных этажей, определенной по внешним размерам всех зданий и сооружений к площади квартала.

СП 42.13330.2026 установлены показатели плотности застройки кварталов жилой функциональной зоны - зоны застройки многоэтажными жилыми домами (9 этажей и более) в условиях реконструкции существующей застройки:

- коэффициент застройки- 0,4;

- коэффициент плотности застройки-1,2;

Расчетныепоказателиплотностизастройкижилыхкварталов

Таблица1

Номера зданий, строений и сооруженийилинаименованиена чертеже	Площадь,занятая под зданиями и сооружениям, кв.м	Суммарнаяпоэтажнаяплощадьзданий и сооружений, определенная по внешним размерам зданий (без учета подземныхэтажей),кв.м	Площадь квартала, кв.м	Коэффициент застройки	Коэффициент плотности застройки
Здание средней школы (код 02.03.002.003)	5416	20367,0	23007	0,23	0,89
Котельная для школы (код 12.01.001.002)	80	80			
Итого	5496	20447			

2. Параметры застройки территории

Параметры планируемого здания средней школы (код 02.03.002.003) и ЗПР здания средней школы

Проектом планировки территории планируется размещение здания средней школы на 806 мест (код 02.03.002.003) на основании Государственной программы Российской Федерации.

Проектом планировки территории определены параметры планируемого строительстваиплощадизонпланируемогоразмещениязданиясреднейшколы на 806 мест с соблюдением установленных Правилами землепользования и застройки городского округа «Город Калуга» предельных (максимальных и (или) минимальных) размеров ЗУ и параметров разрешенного строительства, реконструкции зданий средних школ, расположенных в территориальной зоне Ж-1.

Предельные(максимальныеи(или)минимальные)размерыЗУипараметрыразрешенногостроительства,реконструкцииОКС

Таблица2

Наименованиевида разрешенного использования	Минимальная площадьЗУ,кв.м	Максимальная площадьЗУ,кв.м	Минимальныйотступотграниц ЗУ в целях определения мест допустимого размещения ОКС,м	Максимальный процент застройки, %	Предельное количествоэтажей
Основныевидыразрешенного использования					
Дошкольное, начальноеи среднее общее образование	2200 (для общеобразовательной организации)	50000 (для общеобразовательной организации)	6 (от границ, несмежных с красными линиями магистральных улиц); 25 (от объектов до красных линий магистральных улиц в городских населенных пунктах)	50	6 (втом числе 5 надземных) (для общеобразовательной организации)

Расчетная численность населения ориентировочно составляет 3056 человек с учетом уже возведенных МКД микрорайона.

Для обеспечения потребности в образовательном учреждении необходимо разместить 507 мест в здании средней школы. Планируется размещение здания средней школы на 806 мест (код 02.03.002.003).

Расчетный минимальный размер (площадь) ЗПР, полученный расчетным путем, не может быть менее площади, полученной с применением норм расчета размера ЗУ приложения Л таблицы Л.1 СП 42.13330.2026.

При вместимости здания средней школы от 550 до 1100 мест на одно место необходимо 28кв.м.

Нормативныйразмер(площадь)ЗПРзданиясредней школы(код02.03.002.003)

Таблица3

Наименование	Количество мест	Нормативный размер/площадьЗПР, кв.м	ПлощадьЗПР,принятая проектом планировки территории, кв.м
Зданиесреднейшколы (код 02.03.002.003)	806	22484	23008*

Проектом планировки территории принята площадь ЗПР здания средней школы больше минимального размера (площади) ЗУ объекта образования и меньше предельного максимального размера (площади) ЗУ объекта образования, расположенного в зоне Ж-1, установленных Правилами землепользования и застройки городского округа «Город Калуга», атакжеравнанормативномуразмеру(площади)ЗУзданиясреднейшколына806 мест в соответствии с техническими регламентами.

Параметрыпланируемогозданиясреднейшколы (код02.03.002.003)

Таблица4

Наименование	Предельные (максимальные и (или) минимальные) размерыЗУипараметрыразрешенногостроительства, реконструкцииОКС,расположенныхвзоне Ж-1					Нормативный размер (площадь) ЗПР	Параметры планируемого здания средней школы,установленныепроектомпланировки			
	Минимальная площадьЗУ,кв.м	Максимальная площадьЗУ,кв.м	Минимальный-отступ от границ ЗУ в целях определения мест допустимого размещения ОКС, м	Максимальный процент застройки,%	Предельное количество-этажей		ПлощадьЗПРздания-средней школы, кв.м	Минимальный-отступ от границ ЗУ в целях определения мест допустимого размещения ОКС, м	Максимальныйпроцент застройки, %	Предельное количество-этажей
Зданиесредней школы (код 02.03.002.003)	2200	50000	6 (от границ, несмежных с красными линиями магистральных улиц); 25 (от объектов до красных линий магистральных улиц в городских населенных пунктах)	50	6 (в том числе 5 надземных)	29016	23008	6 (от границ, несмежных с красными линиями магистральных улиц); 25 (от объектов до красных линий магистральных улиц в городских населенных пунктах)	23	4

Параметрыпланируемыхобъектовинженернойинфраструктурыи ЗПР объектов инженерной инфраструктуры

ПроектомпланировкиплощадьЗПРобъектовинженернойинфраструктурыопределена согласно техническим регламентам и местным нормативам градостроительного проектирования городского округа «Город Калуга».

Таблица5

Наименованиеобъекта	Мощность	ПлощадьЗПРОКС,кв.м
Котельная для школы	определяетсяна стадии архитектурно-строительногопроекта	23008*

* Межевание участка ЗПР школы для размещения котельной проектом планировки не предусматривается.

Характеристики планируемых объектов общественно-делового назначения

Характеристикипланируетсяразмещениезданиясреднейшколы (код02.03.002.003)

Характеристики планируемого здания средней школына806 мест (код 02.03.002.003) определяются архитектурно-строительным проектом в соответствии с установленными проектом планировки территории параметрами планируемого здания средней школы на 806 мест.

ПОЛОЖЕНИЯ ОБ ОЧЕРЕДНОСТИ ПЛАНИРУЕМОГО РАЗВИТИЯ ТЕРРИТОРИИ, СОДЕРЖАЩИЕ ЭТАПЫ ПРОЕКТИРОВАНИЯ, СТРОИТЕЛЬСТВА, РЕКОНСТРУКЦИИ ОБЪЕКТОВ КАПИТАЛЬНОГО СТРОИТЕЛЬСТВА ОБЩЕСТВЕННО-ДЕЛОВОГО И ИНОГО НАЗНАЧЕНИЯ И ЭТАПЫ СТРОИТЕЛЬСТВА, РЕКОНСТРУКЦИИ НЕОБХОДИМЫХ ДЛЯ ФУНКЦИОНИРОВАНИЯ ТАКИХ ОБЪЕКТОВ И ОБЕСПЕЧЕНИЯ ЖИЗНЕДЕЯТЕЛЬНОСТИ ГРАЖДАН ОБЪЕКТОВ КОММУНАЛЬНОЙ, ТРАНСПОРТНОЙ, СОЦИАЛЬНОЙ ИНФРАСТРУКТУР

Очередность планируемого развития территории, содержащая этапы проектирования, строительства, реконструкции ОКС жилого и общественно делового назначения, объектов коммунальной, транспортной и социальной инфраструктур, необходимых для их обслуживания представлены в таблице 6.

Таблица6

№ОКСначертежахППТи(или) наименование ОКС	Очередность планируемого развития территории	Этапы проектирования, строительства, реконструкции ОКС	Максимальный срок строительства ОКС
здание средней школы (код 02.03.002.003), объекты инженернойитранспортнойинфраструктуры, необходимыедляегофункционирования	1	1	до III квартала 2035 г.

АДМИНИСТРАЦИЯ ГОРОДСКОГО ОКРУГА ГОРОДА КАЛУГИ
ПОСТАНОВЛЕНИЕ

от 23.10.2026 № 475-п

Об утверждении проекта планировки территории и проекта межевания территории для реконструкции участка автомобильной дороги «Пригородный район г. Калуги, от конца ул. Киевка г. Калуга (ручей Киевка) – п. Турынино – мост через р. Калужка д. Ждамирово (до границы Ферзиковского района)» от ул. Киевка до ул. Овражная и строительства сети водоотведения по ул. Овражной г. Калуги

На основании статьи 46 Градостроительного кодекса Российской Федерации, статей 31, 36 Устава городского округа города Калуги Калужской области, распоряжения заместителя Городского Головы - начальника управления архитектуры, градостроительства и земельных отношений города Калуги от 28.07.2025 № 3037-06-Р «О подготовке проекта планировки территории и проекта межевания территории для реконструкции участка автомобильной дороги «Пригородный район г. Калуги, от конца ул. Киевка г. Калуга (ручей Киевка) – п. Турынино – мост через р. Калужка д. Ждамирово (до границы Ферзиковского района)» от ул. Киевка до ул. Овражная и строительства сети водоотведения по ул. Овражной г. Калуги», с учетом протокола общественных обсуждений проекта планировки территории и проекта межевания территории для реконструкции участка автомобильной дороги «Пригородный район г. Калуги, от конца ул. Киевка г. Калуга (ручей Киевка) – п. Турынино – мост через р. Калужка д. Ждамирово (до границы Ферзиковского района)» от ул. Киевка до ул. Овражная и строительства сети водоотведения по ул. Овражной г. Калуги от 09.10.2026 № 146, заключения о результатах общественных обсуждений проекта планировки территории и проекта межевания территории для реконструкции участка автомобильной дороги «Пригородный район г. Калуги, от конца ул. Киевка г. Калуга (ручей Киевка) – п. Турынино – мост через р. Калужка д. Ждамирово (до границы Ферзиковского района)» от ул. Киевка до ул. Овражная и строительства сети водоотведения по ул. Овражной г. Калуги от 15.10.2026 ПОСТАНОВЛЯЮ:

1. Утвердить проект планировки территории и проект межевания территории для реконструкции участка автомобильной дороги «Пригородный район г. Калуги, от конца ул. Киевка г. Калуга (ручей Киевка) – п. Турынино – мост через р. Калужка д. Ждамирово (до границы Ферзиковского района)» от ул. Киевка до ул. Овражная и строительства сети водоотведения по ул. Овражной г. Калуги в соответствии с приложением 1 и приложением 2 к настоящему постановлению соответственно.

2. Утвержденные настоящим постановлением проект планировки территории и проект межевания территории для реконструкции участка автомобильной дороги «Пригородный район г. Калуги, от конца ул. Киевка г. Калуга (ручей Киевка) – п. Турынино – мост через р. Калужка д. Ждамирово (до границы Ферзиковского района)» от ул. Киевка до ул. Овражная и строительства сети водоотведения по ул. Овражной г. Калуги подлежат официальному опубликованию в газете «Калужская неделя» и размещению на официальном сайте администрации городского округа города Калуги в сети Интернет в течение семи дней с момента принятия настоящего постановления.

3. Настоящее постановление вступает в силу со дня его официального опубликования.

4. Контроль за исполнением настоящего постановления возложить на управление архитектуры, градостроительства и земельных отношений города Калуги.

Глава городского округа города Калуги Д.А. ДЕНИСОВ

Приложение 1 к постановлению администрации городского округа города Калуги от 23.10.2026 № 475-п

ООО «КадГеоКалуга» Контактная информация:
Тел. +7 (920) 882-10-46 Тел. +7 (930) 848-00-40
e-mail: kadgeokaluga@yandex.ru https://www.kadgeokaluga.com

«Проект планировки и проект межевания территории для реконструкции участка автомобильной дороги «Пригородный район г. Калуги, от конца ул. Киевка г. Калуга (ручей Киевка) - п. Турынино - мост через
р. Калужка д. Ждамирово (до границы Ферзиковского района)» от ул. Киевка до ул. Овражная и строительства сети водоотведения по ул. Овражной
г. Калуги»
ПРОЕКТ ПЛАНИРОВКИ ТЕРРИТОРИИ ОСНОВНАЯ ЧАСТЬ
Директор ООО «КадГеоКалуга»
Чумак В.А.
Калуга 2026 г.
Раздел 1 «Проект планировки территории. Графическая часть»
Раздел 2 «Положение о размещении линейных объектов»

Наименование, основные характеристики (категория, протяженность) и назначение планируемых для размещения линейных объектов, а также линейных объектов, подлежащих реконструкции в связи с изменением их местоположения

1.1. Наименование линейного объекта – автомобильная дорога «Пригородный район г. Калуги, от конца ул. Киевка г. Калуга (ручей Киевка) - п. Турынино - мост через р. Калужка д. Ждамирово (до границы Ферзиковского района)» от ул. Киевка до ул. Овражная

Основные характеристики планируемого линейного объекта - автомобильная дорога «Пригородный район г. Калуги, от конца ул. Киевка г. Калуга (ручей Киевка) – п. Турынино - мост через р. Калужка д. Ждамирово (до границы Ферзиковского района)» от ул. Киевка до ул. Овражной.

Наименование показателей	Ед.изм	проектные	По СП 42.13330.2016
Строительная длинна	Пог.м	250	-
Категория дороги		Магистральные улицы и дороги районного значения	
Расчетная скорость движения	Км/час	50-70	50-70
Число полос движения	Ед.	2	2-4
Наибольший продольный уклон	%о	58,58	70
Ширина полосы движения	м	2,5	3,25 -3,75
Ширина тротуара	м	2,25 (с обеих сторон дороги)	2,25

Категория проектируемой автомобильной дороги принята в соответствии с СП_42.13330.2016 – «Магистральные улицы и дороги районного значения». Число полос движения – 2, протяженность проектируемой автомобильной дороги составляет 250 м. Красные линии настоящим проектом не устанавливаются.

Реконструкция автомобильной дороги проводится в целях повышения пропускной способности и безопасности дорожного движения, а также для приведения технических параметров газопровода, подлежащего реконструкции в связи с изменением местоположения автомобильной дороги.

В соответствии с требованиями СП 62.13330.2011 и в целях соблюдения нормативных расстояний от оси газопровода до элементов дороги (бортовой камень, фундаменты опор освещения), а также с учетом изменения вертикальных отметок проезжей части принято решение о реконструкции газопровода.

Работы по реконструкции газопровода среднего давления включают вынос из-под проезжей части и синхронизированы с дорожными работами, что исключает необходимость последующего вскрытия дорожной одежды и обеспечивает сохранность вновь устроенного покрытия.

Автомобильная дорога является линейным объектом (п. 10.1 ст. 1 ГрК РФ). Под реконструкцией линейных объектов понимается изменение их параметров, которое влечет за собой изменение класса, категории и (или) первоначально установленных показателей функционирования либо при котором требуется изменение границ полос отвода и (или) охранных зон (п. 14.1 ст. 1 ГрК РФ).

Настоящим проектом предусматривается реконструкция части автомобильной дороги, в результате которой изменяются ее конструктивные параметры (ширина проезжей части, обочин, элементы поперечного профиля), что влечет за собой изменение границ полосы отвода. Данное обстоятельство является основанием для установления красных линий.

1.2. Наименование линейного объекта – хозяйственно-бытовая канализация «Строительство сети водоотведения по ул. Овражной г. Калуги»

Основные характеристики планируемого линейного объекта – хозяйственно-бытовая канализация «Строительство сети водоотведения по ул. Овражной г. Калуги».

Общая протяженность линейного объекта составляет 541 м. Данный линейный объект предназначен для приема и транспортировки хозяйственно-бытовых сточных вод от объектов капитального строительства до локальных очистных сооружений.

Средний суточный расход стоков составляет 26,5 куб.м./сут; максимальный секундный расход составляет 0,8 л/с. Тип сети – самотечный, наружный диаметр трубы составляет 160 мм.

Основными абонентами на рассматриваемой территории является население существующей застройки ул. Овражная, г. Калуга. Способ прокладки уточняется рабочим проектом.

Красные линии в отношении данного объекта не устанавливаются, так как сеть водоотведения представляет собой подземный линейный объект, не образующий территории, доступной для беспрепятственного использования неограниченным кругом лиц. Указанный объект не относится к территориям общего пользования в смысле п. 12 ст._1 ГрК РФ и, соответственно, не подпадает под определение красных линий, установленное п. 11 ст. 1 ГрК РФ.

2. Перечень субъектов Российской Федерации, перечень муниципальных районов, городских округов в составе субъектов Российской Федерации, перечень поселений, населенных пунктов, внутригородских территорий городов федерального значения, на территориях которых устанавливаются зоны планируемого размещения линейных объектов

Зоны планируемого размещения линейных объектов устанавливаются в границе населенного пункта г. Калуги, Калужской области.

Перечень координат характерных точек границ зон планируемого размещения линейных объектов

Координаты границ зоны планируемого размещения линейного объекта для реконструкции участка автомобильной дороги		
Обозначение характерных точек границ	Координаты, м	
	X	Y
1	2	3
1	430878,88	1303395,53
2	430887,25	1303413,75
3	430887,20	1303413,63
4	430864,03	1303426,02
5	430841,26	1303438,07
6	430835,49	1303451,23
7	430834,38	1303458,72
8	430836,34	1303471,40
9	430837,64	1303475,50
10	430840,54	1303497,28
11	430871,48	1303534,88
12	430890,36	1303590,94
13	430894,40	1303602,29
14	430872,04	1303611,10
15	430883,70	1303619,46
16	430881,29	1303631,17
17	430870,55	1303628,28
18	430860,40	1303626,16
19	430831,02	1303625,16
20	430831,02	1303589,10
21	430817,66	1303588,18
22	430817,06	1303576,21
23	430796,62	1303571,54
24	430797,56	1303551,00
25	430814,71	1303551,18
26	430815,29	1303515,61
27	430815,97	1303502,39
28	430815,46	1303465,55
29	430815,31	1303454,90
30	430815,01	1303451,87
31	430815,22	1303443,67
32	430816,10	1303437,82
33	430816,15	1303434,99
34	430807,82	1303432,65
35	430809,61	1303418,26
36	430825,60	1303420,81
37	430841,33	1303413,95
38	430845,38	1303410,88
39	430850,39	1303409,16
40	430857,79	1303406,83
41	430865,00	1303404,16
42	430863,27	1303402,04
43	430870,90	1303395,80
44	430874,83	1303398,20
1	430878,88	1303395,53

Координаты границ зоны планируемого размещения линейного объекта для строительства сети водоотведения		
Обозначение характерных точек границ	Координаты, м	
	X	Y
1	2	3
45	430931,18	1303701,44
46	430915,58	1303696,03
47	430891,67	1303687,80
48	430871,40	1303684,04
49	430870,46	1303622,33
50	430870,96	1303602,48
51	430870,50	1303588,29
52	430873,21	1303584,81
53	430877,11	1303579,79
54	430870,50	1303574,22
55	430866,15	1303579,35
56	430861,27	1303585,12
57	430860,34	1303622,28
58	430861,40	1303691,41
59	430889,08	1303700,49
60	430907,68	1303705,13
61	430907,98	1303715,74
62	430944,39	1303719,60
63	430944,65	1303718,53
64	430948,63	1303719,46
65	430948,28	1303721,01
66	430949,58	1303721,26
67	430949,54	1303718,56
68	430955,41	1303721,42
69	430955,47	1303722,52
70	430961,20	1303725,88
71	430972,69	1303734,89
72	430977,86	1303742,70
73	430979,13	1303754,62
74	430985,23	1303789,54
75	430987,21	1303811,66
76	430980,90	1303818,56
77	430980,58	1303821,14
78	430980,56	1303826,67
79	430980,57	1303835,83
80	430980,58	1303848,76
81	430980,58	1303851,82
82	430980,44	1303855,38
83	430985,88	1303880,22
84	430986,57	1303926,82
85	430990,26	1303937,77
86	431001,14	1303937,09
87	431002,39	1303942,80
88	431007,64	1303966,79
89	431005,85	1303967,13
90	431006,60	1303970,48
91	431007,42	1303975,92
92	431014,03	1304007,53
93	431016,22	1304015,02
94	431023,75	1304013,68
95	431023,58	1304012,60
96	431030,35	1303995,54
97	431024,78	1303993,32
98	431018,41	1303942,87
99	431016,52	1303932,79
100	431010,55	1303900,85
101	431007,30	1303887,31
102	431006,90	1303884,44
103	431006,08	1303878,51
104	431005,27	1303872,67
105	431004,20	1303863,33

106	431003,19	1303855,54
107	431002,75	1303851,60
108	431002,48	1303848,37
109	431002,46	1303848,00
110	431001,66	1303841,04
111	431000,47	1303826,20
112	431000,36	1303824,86
113	430999,45	1303804,11
114	430996,83	1303788,14
115	430995,89	1303780,79
116	430995,81	1303780,17
117	431006,41	1303778,89
118	431002,41	1303750,76
119	431000,38	1303738,52
120	430992,93	1303730,52
121	430983,29	1303727,63
122	430970,82	1303724,53
123	430971,12	1303720,96
124	430967,81	1303719,99
125	430964,83	1303718,86
126	430965,39	1303717,65
127	430947,06	1303709,02
128	430947,28	1303706,91
129	430935,48	1303702,31
130	430934,28	1303702,48
45	430931,18	1303701,44

Координаты границ зоны планируемого размещения объекта, проектируемого в составе сети водоотведения (локальные очистные сооружения)

Обозначение характерных точек границ	Координаты, м	
	X	Y
1	2	3
55	430866,15	1303579,35
52	430873,21	1303584,81
53	430877,11	1303579,79
54	430870,50	1303574,22
55	430866,15	1303579,35

Координаты границ зоны планируемого размещения линейного объекта, подлежащего реконструкции в связи с изменением его местоположения (газопровод среднего давления)

Обозначение характерных точек границ	Координаты, м	
	X	Y
1	2	3
4	430864,03	1303426,02
131	430851,79	1303432,57
5	430841,26	1303438,07
6	430835,49	1303451,23
7	430834,38	1303458,72
8	430836,34	1303471,40
132	430836,59	1303472,20
133	430840,74	1303497,41
11	430871,48	1303534,88
134	430893,49	1303601,20
135	430847,91	1303619,61
136	430846,04	1303614,97
137	430887,24	1303598,33
138	430867,03	1303537,34
139	430836,01	1303499,54
140	430829,71	1303459,84
141	430831,14	1303449,75
142	430838,27	1303435,43
143	430848,58	1303428,26
144	430861,96	1303421,76
4	430864,03	1303426,02

Предельные параметры разрешенного строительства, реконструкции объектов капитального строительства, входящих в состав линейных объектов в границах зон их планируемого размещения

Документацией по планировке территории предусматривается размещение объекта капитального строительства локальных очистных сооружений, проектируемых в составе линейного объекта. Предельные параметры для строительства локальных очистных сооружений, проектируемых в составе линейного объекта, не установлены Правилами землепользования и застройки городского округа «Город Калуга».

Предельные параметры определены исходя из технологической необходимости размещения локальных очистных сооружений, обеспечивающих функционирование сети водоотведения. Место размещения ОКС, входящего в состав линейного объекта, подлежит уточнению при архитектурно-строительном проектировании, но не может выходить за границы зоны планируемого размещения, установленной настоящим проектом планировки территории.

Площадь зоны планируемого размещения ОКС определена по габаритам проектируемого объекта с учетом технологических зон обслуживания. Предельная высота и количество этажей обусловлены технологическим оборудованием локальных очистных сооружений. Максимальный процент застройки определен как отношение площади застройки объекта ко всей площади зоны планируемого размещения.

Параметры	Значение	Обоснование
Предельное количество надземных этажей	1	Одноэтажное размещение оборудования
Предельная высота ОКС	не более 3,0 м	Высота блочно-модульного здания под технологическое оборудование
Максимальный процент застройки зоны	70%	С учетом технологических проходов и обслуживания
Минимальные отступы от границ участка	1,0 м	Для обслуживания и доступа к оборудованию

5. Информация о необходимости осуществления мероприятий по защите сохраняемых объектов капитального строительства (здание, строение, сооружение, объекты, строительство которых не завершено), существующих и строящихся на момент подготовки проекта планировки территории, а также объектов капитального строительства, планируемых к строительству в соответствии с ранее утвержденной документацией по планировке территории, от возможного негативного воздействия в связи с размещением линейных объектов

Осуществление мероприятий по защите сохраняемых объектов капитального строительства (здание, строение, сооружение, объекты, строительство которых не завершено), существующих и строящихся на момент подготовки проекта планировки территории, а также объектов капитального строительства, планируемых к строительству в соответствии с ранее утвержденной документацией по планировке территории, от возможного негативного воздействия в связи с размещением линейного объекта не требуется.

6. Информация о необходимости осуществления мероприятий по сохранению объектов культурного наследия от возможного негативного воздействия в связи с размещением линейных объектов

В соответствии с Правилами землепользования и застройки городского округа «Город Калуга», а также ответом от управления по охране объектов культурного наследия Калужской области от 20.05.2026 № ОКН-20260514-39526045286-3 объекты культурного наследия (федеральные, региональные, местные) отсутствуют.

Необходимость осуществления мероприятий по сохранению объектов культурного наследия от возможного негативного воздействия в связи с размещением линейных объектов отсутствует. Однако в ходе проведения работ, при выявлении признаков объектов культурного наследия, требуется остановить работы и вызвать представителя управления по охране объектов культурного наследия Калужской области.

7. Информация о необходимости осуществления мероприятий по охране окружающей среды

В соответствии со ст. 65 Водного кодекса РФ реконструкция автомобильной дороги и газопровода. Строительство сети водоотведения в границах водоохранной зоны реки Киевка допускается при условии оснащения указанных объектов сооружениями, обеспечивающими охрану водного объекта от загрязнения, засорения и истощения вод.

В целях соблюдения требований природоохранного законодательства проектом предусматривается комплекс организационно-технических и режимных мероприятий:

1) Размещение строительной техники, временных сооружений и материалов вне водоохранной зоны (за исключением технологически неизбежных случаев с обязательным применением инженерной защиты поверхностного стока);

2) Обустройство площадок заправки и ТО техники с твердым водонепроницаемым покрытием и системой сбора нефтесодержащих стоков, исключающей их сброс в реку Киевка и на рельеф;

3) Минимизация площади нарушаемых земель, раздельное снятие и складирование плодородного слоя, его использование для рекультивации нарушенных участков после завершения работ;

4) Организация временного водоотвода с устройствами очистки поверхностного стока перед сбросом в рельеф (отстойники, сорбционные фильтры);

5) Исключить сбор, накопление отходов строительства в границах водоохранной зоны;

6) Рекультивация временно занимаемых земель с восстановлением нарушенного гидрологического режима прибрежной полосы и укреплением откосов от водной эрозии.

Реализация указанных мероприятий обеспечивает сохранение качества вод реки Киевка и соблюдение установленного режима водоохранной зоны в период реконструкции и последующей эксплуатации линейных объектов.

8. Информация о необходимости осуществления мероприятий по защите территории от чрезвычайных ситуаций природного и техногенного характера, в том числе по обеспечению пожарной безопасности и гражданской обороне

1. Предупреждение чрезвычайных ситуаций техногенного и природного характера

В целях минимизации риска возникновения аварий на проектируемых сетях газоснабжения и водоотведения, а также для защиты конструктивных элементов автомобильной дороги проектом предусмотрен комплекс инженерных решений:

Газопровод среднего давления прокладывается подземно с применением полиэтиленовых труб, стойких к коррозии и подвижкам грунта. На пересечении с реконструируемой дорогой газопровод заключается в защитный стальной футляр, исключающий передачу нагрузки от транспорта на трубу. На вводах и выводах с территории устанавливается секционирующая запорная арматура в коверах, позволяющая оперативно отключить подачу газа при аварии. Вдоль трассы устанавливается охранная зона, в пределах которой запрещено возведение построек, складирование материалов и посадка деревьев с глубокой корневой системой.

Сети хозяйственно-бытовой канализации проектируются с применением герметичных раструбных соединений и смотровых колодцев заводского изготовления, что предотвращает утечку стоков в грунт и подтопление территории. На участках с высоким стоянием грунтовых вод на период строительства предусматривается строительное водопонижение.

Автомобильная дорога: для исключения размыва земляного полотна и обнажения подземных коммуникаций предусматривается организованная система отвода поверхностных вод (кюветы, водопропускные трубы, дождеприемные колодцы). Откосы насыпей и выемок укрепляются геотехническими материалами или засевом многолетних трав для защиты от водной и ветровой эрозии.

2. Обеспечение пожарной безопасности

Проектные решения разработаны с учетом требований Федерального закона от 22 июля 2008 года № 123-ФЗ «Технический регламент о требованиях пожарной безопасности» и сводов правил СП 4.13130, СП 62.13330; трасса газопровода среднего давления запроектирована на нормативных расстояниях от зданий, опор наружного освещения и фундаментов иных сооружений. Данные расстояния исключают возможность скопления газа в замкнутых объемах при гипотетической утечке и гарантируют его безопасное рассеивание в атмосфере.

Реконструируемая магистральная улица районного значения по своим геометрическим параметрам (ширина проезжей части, радиусы поворотов, несущая способность дорожной одежды) обеспечивает беспрепятственный подъезд пожарной техники к жилым домам.

3. Гражданская оборона


Территория проектирования находится вне зоны возможных разрушений и не отнесена к категории особой важности по гражданской обороне, в связи с чем строительство защитных сооружений ГО (убежищ) не требуется.


При этом в целях повышения устойчивости функционирования коммунальной инфраструктуры в особый период проектными решениями заложено:


1) Секционирование газораспределительной сети с отключающей арматурой для локализации аварийных участков.


2) Использование для сетей водоотведения неметаллических труб, обладающих повышенной устойчивостью к сейсмическим и динамическим воздействиям.


3) Реконструируемая улица рассматривается как элемент транспортного каркаса, пригодный для эвакуационных мероприятий, в том числе в условиях ограниченной видимости (стационарное освещение) и при движении специальной техники.

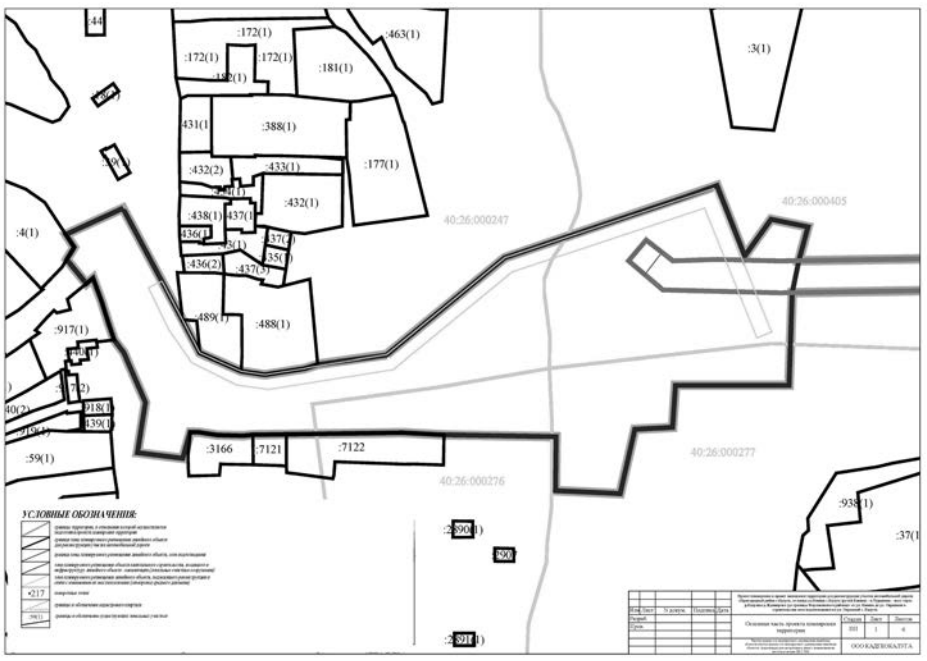


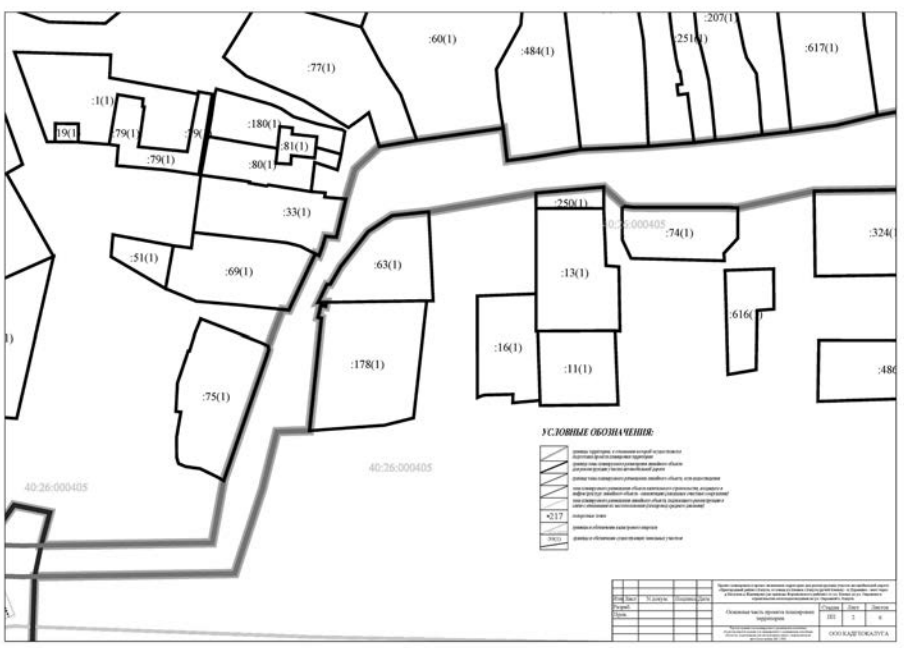

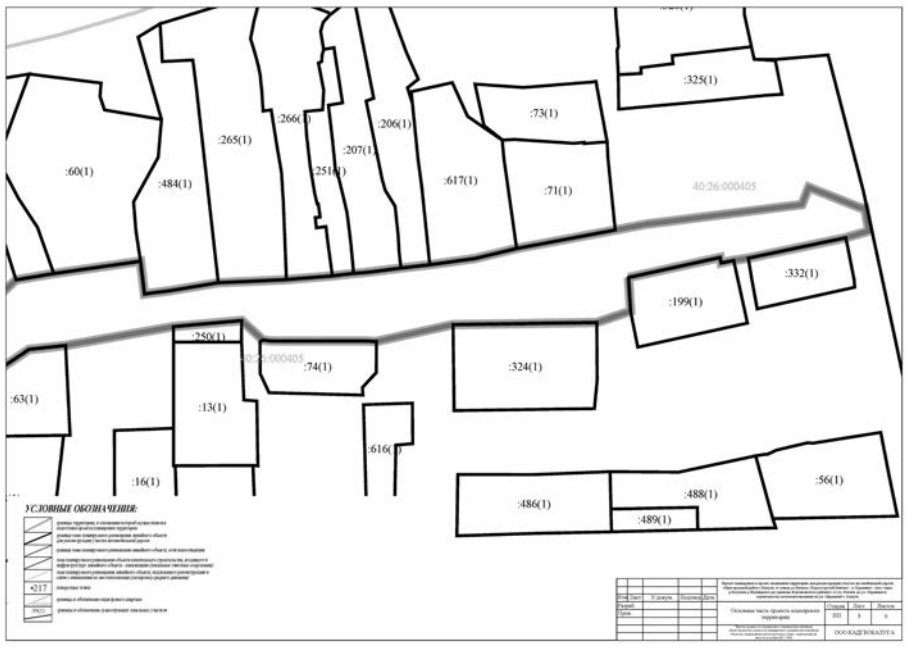

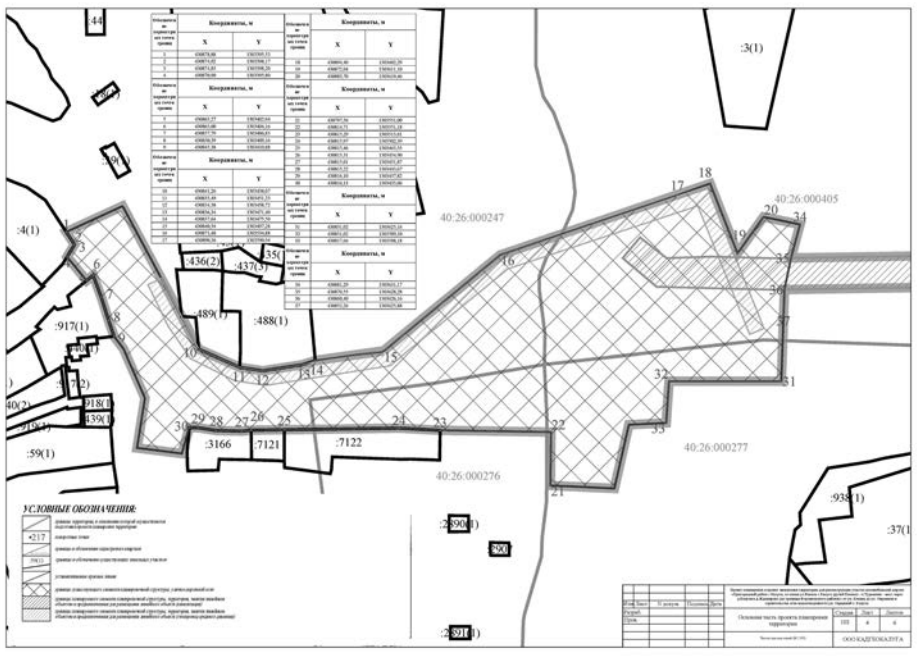

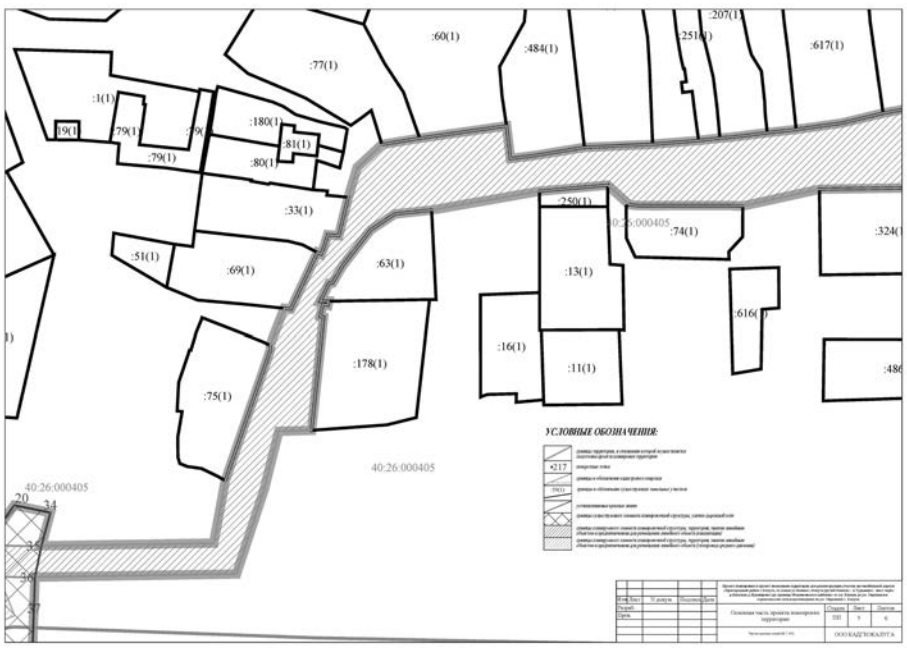

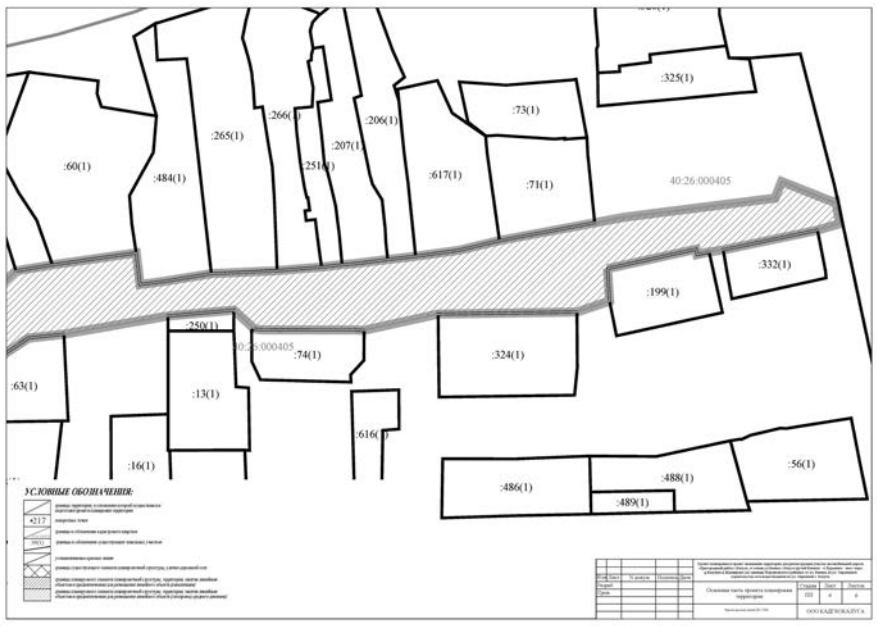

Приложение 2 к постановлению администрации городского округа города Калуги от 23.10.2026 № 475-п

ООО «КадГеоКалуга» Контактная информация: Тел. +7 (920) 882-10-46 Тел. +7 (930) 848-00-40 e-mail: kadgeokaluga@yandex.ru https://www.kadgeokaluga.com

«Проект планировки и проект межевания территории для реконструкции участка автомобильной дороги «Пригородный район г. Калуги, от конца ул. Киевка г. Калуга (ручей Киевка) - п. Турынино - мост через р. Калужка д. Ждамирово (до границы Ферзиковского района)» от ул. Киевка до ул. Овражная и строительства сети водоотведения по ул. Овражной г. Калуги»

ПРОЕКТ МЕЖЕВАНИЯ ТЕРРИТОРИИ ОСНОВНАЯ ЧАСТЬ
Директор ООО «КадГеоКалуга» Чумак В.А.

Калуга 2026 г.

Раздел 1 «Проект межевания территории. Графическая часть»

Раздел 2 «Проект межевания территории. Текстовая часть»

Перечень образуемых земельных участков. Таблица 1

Условные номера образуемых земельных участков	Кадастровые номера земельных участков, из которых образуются земельные участки	Номера характерных точек образуемых земельных участков	Сведения об отнесении (неотнесении) образуемых земельных участков к территории общего пользования	Вид разрешенного использования земельного участка	Площадь образуемого земельного участка, кв.м	Способы образования земельных участков
1	2	3	4	5	6	7
ЗУ1	-	1-73	Относится	Улично-дорожная сеть	10210	Образование земельного участка из земель, государственная собственность на которые не разграничена

Перечень кадастровых номеров существующих земельных участков, на которых линейный объект может быть размещен на условии сервитута, публичного сервитута

Таблица 2

Условный номер сервитута или публичного сервитута	Кадастровый номер исходного земельного участка	Адрес	Площадь, кв.м
1	2	3	4
Хозяйственно-бытовая канализация «Строительство сети водоотведения по ул. Овражной г. Калуги»			
ПС № 1	-	Калужская область, г. Калуга, ул. Овражная	8164
Реконструкция газопровода среднего давления			
ПС № 2	-	Калужская область, г. Калуга, ул. Киевка	1239

ПС № 1 и ПС № 2 устанавливаются исключительно на землях, государственная собственность на которые не разграничена.

Таблица 2.1

ПС № 1		
Обозначение характерных точек границ	Координаты, м	
	X	Y
1	2	3
1	430931,18	1303701,44
2	430915,58	1303696,03
3	430891,67	1303687,80
4	430871,40	1303684,04
5	430870,46	1303622,33
6	430870,96	1303602,48
7	430870,50	1303588,29
8	430873,21	1303584,81
9	430877,11	1303579,79
10	430870,50	1303574,22
11	430866,15	1303579,35
12	430861,27	1303585,12
13	430860,34	1303622,28
14	430861,40	1303691,41
15	430889,08	1303700,49
16	430907,68	1303705,13
17	430907,98	1303715,74
18	430944,39	1303719,60
19	430944,65	1303718,53
20	430948,63	1303719,46
21	430948,28	1303721,01
22	430949,58	1303721,26
23	430949,54	1303718,56
24	430955,41	1303721,42
25	430955,47	1303722,52
26	430961,20	1303725,88
27	430972,69	1303734,89
28	430977,86	1303742,70
29	430979,13	1303754,62
30	430985,23	1303789,54
31	430987,21	1303811,66
32	430980,90	1303818,56
33	430980,58	1303821,14
34	430980,56	1303826,67
35	430980,57	1303835,83
36	430980,58	1303848,76
37	430980,58	1303851,82
38	430980,44	1303855,38
39	430985,88	1303880,22
40	430986,57	1303926,82
41	430990,26	1303937,77
42	431001,14	1303937,09
43	431002,39	1303942,80
44	431007,64	1303966,79
45	431005,85	1303967,13
46	431006,60	1303970,48
47	431007,42	1303975,92
48	431014,03	1304007,53
49	431016,22	1304015,02
50	431023,75	1304013,68
51	431023,58	1304012,60
52	431030,35	1303995,54
53	431024,78	1303993,32
54	431018,41	1303942,87
55	431016,52	1303932,79
56	431010,55	1303900,85
57	431007,30	1303887,31
58	431006,90	1303884,44
59	431006,08	1303878,51
60	431005,27	1303872,67
61	431004,20	1303863,33
62	431003,19	1303855,54
63	431002,75	1303851,60
64	431002,48	1303848,37
65	431002,46	1303848,00
66	431001,66	1303841,04
67	431000,47	1303826,20
68	431000,36	1303824,86
69	430999,45	1303804,11
70	430996,83	1303788,14
71	430995,89	1303780,79
72	430995,81	1303780,17
73	431006,41	1303778,89
74	431002,41	1303750,76
75	431000,38	1303738,52
76	430992,93	1303730,52
77	430983,29	1303727,63
78	430970,82	1303724,53
79	430971,12	1303720,96
80	430967,81	1303719,99
81	430964,83	1303718,86
82	430965,39	1303717,65
83	430947,06	1303709,02
84	430947,28	1303706,91
85	430935,48	1303702,31
86	430934,28	1303702,48
1	430931,18	1303701,44

ПС № 2		
Обозначение характерных точек границ	Координаты, м	
	X	Y
1	2	3
87	430864,03	1303426,02
88	430851,79	1303432,57
89	430841,26	1303438,07
90	430835,49	1303451,23
91	430834,38	1303458,72
92	430836,34	1303471,40
93	430836,59	1303472,20
94	430840,74	1303497,41
95	430871,48	1303534,88
96	430893,49	1303601,20
97	430847,91	1303619,61
98	430846,04	1303614,97
99	430887,24	1303598,33
100	430867,03	1303537,34
101	430836,01	1303499,54
102	430829,71	1303459,84
103	430831,14	1303449,75
104	430838,27	1303435,43
105	430848,58	1303428,26
106	430861,96	1303421,76
87	430864,03	1303426,02

Перечень координат характерных точек образуемых земельных участков

Таблица 3

:ЗУ1		
Обозначение характерных точек границ	Координаты, м	
	X	Y
1	2	3
1	430878,88	1303395,53
2	430887,25	1303413,75
3	430887,20	1303413,63
4	430864,03	1303426,02
5	430841,26	1303438,07
6	430835,49	1303451,23
7	430834,38	1303458,72
8	430836,34	1303471,40
9	430837,64	1303475,50
10	430840,54	1303497,28
11	430871,48	1303534,88
12	430875,44	1303546,82
13	430873,91	1303546,55

14	430872,34	1303546,54
15	430869,59	1303547,05
16	430865,88	1303547,37
17	430862,77	1303547,78
18	430861,55	1303547,29
19	430860,65	1303548,42
20	430861,09	1303550,37
21	430862,83	1303551,14
22	430864,87	1303551,17
23	430867,65	1303551,12
24	430871,36	1303552,37
25	430873,48	1303552,30
26	430877,12	1303551,64
27	430890,36	1303590,94
28	430894,40	1303602,29
29	430872,04	1303611,10
30	430883,70	1303619,46
31	430881,29	1303631,17
32	430870,55	1303628,28
33	430860,40	1303626,16
34	430831,02	1303625,16
35	430831,02	1303589,10
36	430817,66	1303588,18
37	430817,06	1303576,21
38	430796,62	1303571,54
39	430797,02	1303562,84
40	430800,89	1303562,70
41	430808,11	1303561,13
42	430814,00	1303561,06
43	430821,24	1303561,95
44	430823,59	1303560,66
45	430825,30	1303559,22
46	430824,58	1303555,92
47	430822,60	1303555,31
48	430821,06	1303556,52
49	430815,44	1303558,34
50	430811,66	1303558,40
51	430800,64	1303557,81
52	430797,28	1303557,03
53	430797,56	1303551,00
54	430814,71	1303551,18
55	430815,29	1303515,61
56	430815,97	1303502,39
57	430815,46	1303465,55
58	430815,31	1303454,90
59	430815,01	1303451,87
60	430815,22	1303443,67
61	430816,10	1303437,82
62	430816,15	1303434,99
63	430807,82	1303432,65
64	430809,61	1303418,26
65	430825,60	1303420,81
66	430841,33	1303413,95
67	430845,38	1303410,88
68	430850,39	1303409,16
69	430857,79	1303406,83
70	430865,00	1303404,16
71	430863,27	1303402,04
72	430870,90	1303395,80
73	430874,83	1303398,20
1	430878,88	1303395,53

3. ЦЕЛЕВОЕ НАЗНАЧЕНИЕ ЛЕСОВ, ВИД (ВИДЫ) РАЗРЕШЕННОГО ИСПОЛЬЗОВАНИЯ ЛЕСНОГО УЧАСТКА, КОЛИЧЕСТВЕННЫЕ И КАЧЕСТВЕННЫЕ ХАРАКТЕРИСТИКИ ЛЕСНОГО УЧАСТКА, СВЕДЕНИЯ О НАХОЖДЕНИИ ЛЕСНОГО УЧАСТКА В ГРАНИЦАХ ОСОБО ЗАЩИТНЫХ УЧАСТКОВ ЛЕСОВ (В СЛУЧАЕ, ЕСЛИ ПОДГОТОВКА ПРОЕКТА МЕЖЕВАНИЯ ТЕРРИТОРИИ ОСУЩЕСТВЛЯЕТСЯ В ЦЕЛЯХ ОПРЕДЕЛЕНИЯ МЕСТОПОЛОЖЕНИЯ ГРАНИЦ ОБРАЗУЕМЫХ И (ИЛИ) ИЗМЕНЯЕМЫХ ЛЕСНЫХ УЧАСТКОВ)


Данный раздел не заполняется ввиду отсутствия пересечения с землями лесного фонда.


4. СВЕДЕНИЯ О ГРАНИЦАХ ТЕРРИТОРИИ, ПРИМЕНИТЕЛЬНО К КОТОРОЙ ОСУЩЕСТВЛЯЕТСЯ ПОДГОТОВКА ПРОЕКТА МЕЖЕВАНИЯ, СОДЕРЖАЩИЕ ПЕРЕЧЕНЬ КООРДИНАТ ХАРАКТЕРНЫХ ТОЧЕК ТАКИХ ГРАНИЦ В СИСТЕМЕ КООРДИНАТ, ИСПОЛЬЗУЕМОЙ ДЛЯ ВЕДЕНИЯ ЕДИНОГО ГОСУДАРСТВЕННОГО РЕЕСТРА НЕДВИЖИМОСТИ


Данный каталог координат представлен в системе координат МСК-40.

Таблица 4

Обозначение характерных точек границ	Координаты, м	
	X	Y
1	2	3
1	430861,40	1303691,41
2	430860,40	1303626,16
3	430831,02	1303625,16
4	430831,02	1303589,10
5	430817,66	1303588,18
6	430817,06	1303576,21
7	430796,62	1303571,54
8	430797,56	1303551,00
9	430814,71	1303551,18
10	430815,29	1303515,61
11	430815,97	1303502,39
12	430815,31	1303454,90
13	430815,01	1303451,87
14	430815,22	1303443,67
15	430816,10	1303437,82
16	430816,13	1303435,06
17	430807,82	1303432,65
18	430809,61	1303418,26
19	430825,60	1303420,81
20	430841,33	1303413,95
21	430845,38	1303410,88
22	430850,39	1303409,16
23	430857,79	1303406,83
24	430865,00	1303404,16
25	430863,27	1303402,04
26	430870,90	1303395,80
27	430874,83	1303398,20
28	430878,88	1303395,53
29	430887,20	1303413,63
30	430851,79	1303432,57
31	430841,26	1303438,07
32	430835,49	1303451,23
33	430834,38	1303458,72
34	430836,34	1303471,40
35	430836,59	1303472,20
36	430837,64	1303475,50
37	430840,74	1303497,41
38	430871,48	1303534,88
39	430894,40	1303602,29
40	430872,04	1303611,10
41	430883,70	1303619,46
42	430881,29	1303631,17
43	430870,55	1303628,28
44	430871,40	1303684,04
45	430891,67	1303687,80
46	430915,58	1303696,03
47	430931,18	1303701,44
48	430934,28	1303702,48
49	430935,48	1303702,31
50	430947,28	1303706,91
51	430947,06	1303709,02
52	430965,39	1303717,65
53	430964,83	1303718,86
54	430967,81	1303719,99
55	430971,12	1303720,96
56	430970,82	1303724,53
57	430983,29	1303727,63
58	430992,93	1303730,52
59	431000,38	1303738,52
60	431002,41	1303750,76
61	431006,41	1303778,89
62	430995,81	1303780,17
63	430995,89	1303780,79
64	430996,83	1303788,14
65	430999,45	1303804,11
66	431000,36	1303824,86
67	431000,85	1303830,97
68	431001,66	1303841,04
69	431002,46	1303848,00
70	431002,48	1303848,37
71	431002,75	1303851,60
72	431004,20	1303863,33
73	431005,27	1303872,67
74	431006,08	1303878,51
75	431006,90	1303884,44
76	431007,30	1303887,31
77	431010,55	1303900,85
78	431016,52	1303932,79
79	431018,41	1303942,87
80	431024,78	1303993,32
81	431030,35	1303995,54
82	431023,58	1304012,60
83	431023,75	1304013,68
84	431016,22	1304015,02
85	431014,03	1304007,53
86	431007,42	1303975,92
87	431006,60	1303970,48
88	431005,85	1303967,13
89	431007,64	1303966,79
90	431002,39	1303942,80
91	431001,14	1303937,09
92	430990,26	1303937,77
93	430986,57	1303926,82
94	430985,88	1303880,22
95	430980,44	1303855,38
96	430980,47	1303853,88
97	430980,58	1303851,82
98	430980,58	1303848,76
99	430980,57	1303835,83
100	430980,56	1303826,67
101	430980,58	1303821,14
102	430980,90	1303818,56
103	430987,21	1303811,66
104	430985,23	1303789,54
105	430979,13	1303754,62
106	430977,86	1303742,70
107	430972,69	1303734,89
108	430961,20	1303725,88
109	430955,47	1303722,52
110	430955,41	1303721,42
111	430949,54	1303718,56
112	430949,58	1303721,26
113	430948,28	1303721,01
114	430948,63	1303719,46
115	430946,45	1303718,95
116	430944,65	1303718,53
117	430944,39	1303719,60
118	430907,98	1303715,74
119	430907,68	1303705,13
120	430889,08	1303700,49
1	430861,40	1303691,41

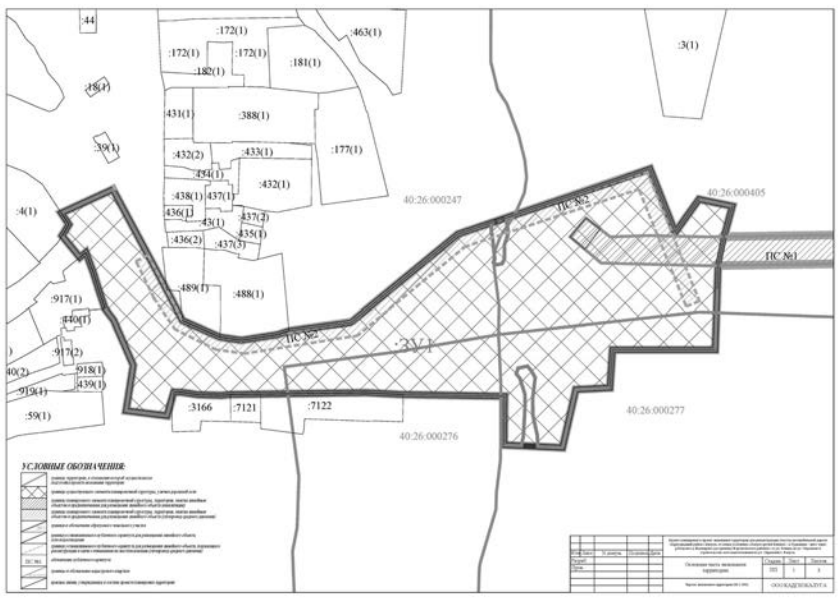

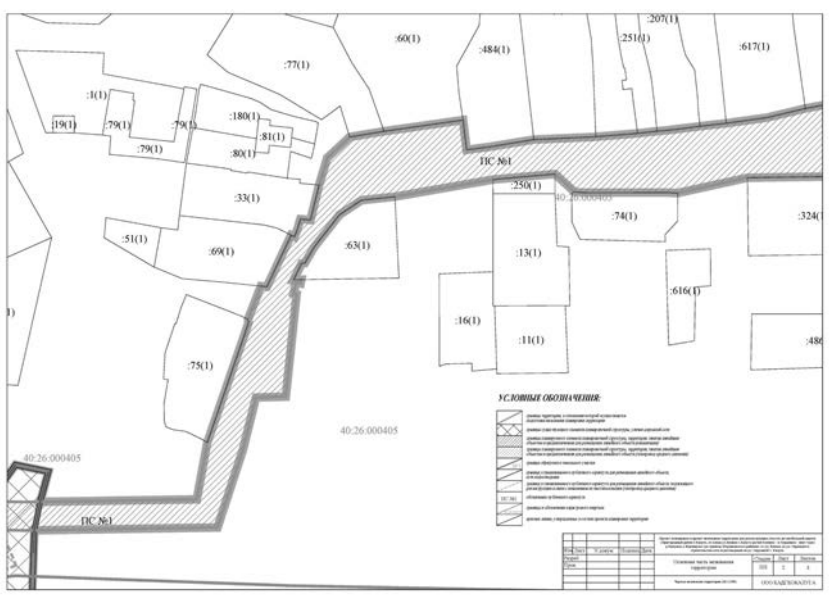

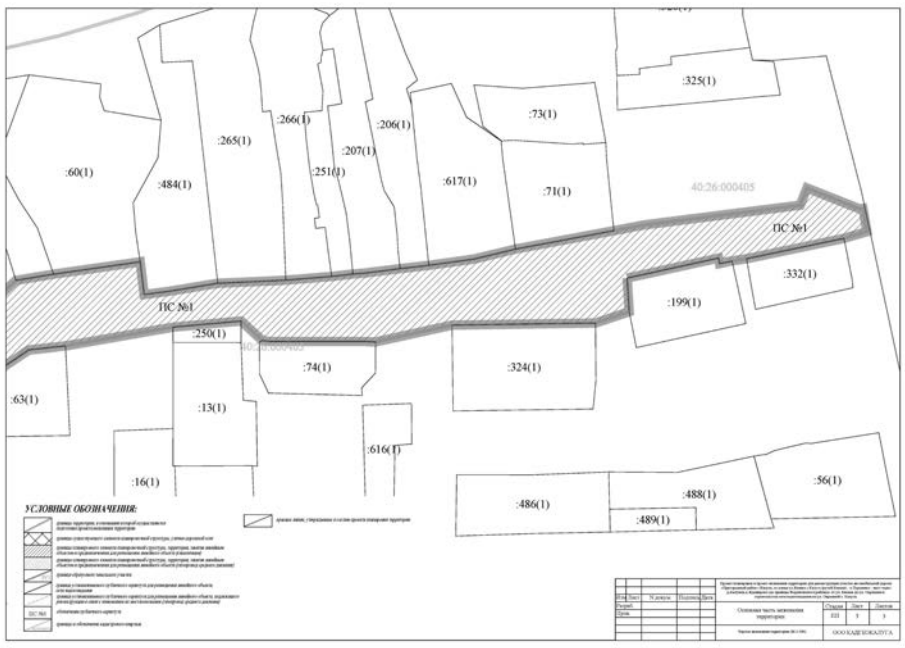

АДМИНИСТРАЦИЯ ГОРОДСКОГО ОКРУГА ГОРОДА КАЛУГИ

ПОСТАНОВЛЕНИЕ

от 27.10.2026 **№ 481-п**

Об установлении на IV квартал 2026 года стоимости имущества, приходящегося на каждого члена семьи, находящегося в собственности и подлежащего налогообложению, в целях признания граждан малоимущими и предоставления им по договорам социального найма жилых помещений муниципального жилищного фонда

В целях признания граждан малоимущими и предоставления им по договорам социального найма жилых помещений муниципального жилищного фонда, в соответствии с пунктом 2 части 1 статьи 14 Жилищного кодекса Российской Федерации, статьей 5 Закона Калужской области от 08.02.2006 № 170-ОЗ «О реализации прав граждан на предоставление жилых помещений муниципального жилищного фонда по договорам социального найма», Порядком определения минимальной стоимости имущества, приходящегося на каждого члена семьи, необходимой для признания граждан малоимущими в целях предоставления им жилых помещений муниципального жилищного фонда по договорам социального найма, утвержденным постановлением Правительства Калужской области от 13.04.2006 № 89, Уставом городского округа города Калуги Калужской области ПОСТАНОВЛЯЮ:

1. Установить на IV квартал 2026 года размер стоимости имущества, приходящегося на каждого члена семьи, находящегося в собственности и подлежащего налогообложению, в целях признания граждан малоимущими и предоставления им по договорам социального найма жилых помещений муниципального жилищного фонда в сумме 1 384 852 (Один миллион триста восемьдесят четыре тысячи восемьсот пятьдесят два) рубля 00 копеек.

2. Настоящее постановление вступает в силу после его официального опубликования.

3. Контроль за исполнением настоящего постановления возложить на управление жилищно-коммунального хозяйства города Калуги.

Глава городского округа города Калуги Д.А. ДЕНИСОВ

АДМИНИСТРАЦИЯ ГОРОДСКОГО ОКРУГА ГОРОДА КАЛУГИ
ПОСТАНОВЛЕНИЕ

от 26.10.2026 № 477-п

О признании утратившим силу постановления Городской Управы города Калуги от от 31.12.2019 № 545-п «Об утверждении муниципальной программы муниципального образования «Город Калуга» «Комплексная профилактика правонарушений на территории муниципального образования «Город Калуга»

На основании статей 29, 36 Устава городского округа города Калуги Калужской области ПОСТАНОВЛЯЮ:

1. Признать утратившим силу постановление Городской Управы города Калуги от 31.12.2019 № 545-п «Об утверждении муниципальной программы муниципального образования «Город Калуга» «Комплексная профилактика правонарушений на территории муниципального образования «Город Калуга».

2. Настоящее постановление вступает в силу после его официального опубликования и распространяется на правоотношения, возникшие с 01.01.2025.

3. Контроль за исполнением настоящего постановления возложить на управление делами главы городского округа города Калуги.

Глава городского округа города Калуги Д.А. ДЕНИСОВ

АДМИНИСТРАЦИЯ ГОРОДСКОГО ОКРУГА ГОРОДА КАЛУГИ
ПОСТАНОВЛЕНИЕ

от 26.10.2026 № 478-п

О внесении изменений в постановление Городской Управы города Калуги от 14.01.2011 № 3-п «Об утверждении Положения о порядке предоставления адресной социальной помощи гражданам, проживающим в городе Калуге»

В соответствии со статьями 29, 35 Устава городского округа города Калуги Калужской области ПОСТАНОВЛЯЮ:

1. Внести в Положение о порядке предоставления адресной социальной помощи гражданам, проживающим в городе Калуге, утвержденное постановлением Городской Управы города Калуги от 14.01.2011 № 3-п (далее - Положение), следующие изменения:

1.1. Абзац 6 подпункта 2.1.1 пункта 2.1 Положения изложить в новой редакции:

«За предоставлением единовременного социального пособия в связи с пожаром, террористическим актом, наводнением, ударом молнии, ураганом, аварией, стихийным бедствием, катастрофой природного или техногенного характера и другими чрезвычайными ситуациями граждане вправе обратиться не позднее одного календарного года с момента наступления указанных событий. Единовременное социальное пособие предоставляется при условии, если в результате пожара, террористического акта, наводнения, удара молнии, урагана, аварии, стихийного бедствия, катастрофы природного или техногенного характера и других чрезвычайных ситуаций пострадало жилое помещение, которое расположено на территории городского округа города Калуги Калужской области».

1.2. Абзац 23 подпункта 2.1.2 пункта 2.1 Положения изложить в новой редакции:

«- документы, подтверждающие право на получение единовременного социального пособия: о нетрудоспособности, безработице; акты компетентных органов о нахождении в трудной жизненной ситуации в связи с пожаром, террористическим актом, наводнением, ударом молнии, ураганом, аварией, стихийным бедствием, катастрофой природного или техногенного характера и другими чрезвычайными ситуациями и иные документы о признании пострадавшим в результате наступления указанных событий».

1.3. Подпункт 2.1.3 пункта 2.1 Положения после слов «- сведения о наличии инвалидности (заявителя на единовременное пособие и членов его семьи) и ее группе (при наличии) - через Единую централизованную цифровую платформу в социальной сфере в Социальном фонде России» дополнить абзацем следующего содержания:

«- сведения из Единого государственного реестра недвижимости на жилое помещение - в филиале ФГБУ «Федеральная кадастровая палата Федеральной службы государственной регистрации, кадастра и картографии».

1.4. В абзаце 2 подпункта 2.1.5 пункта 2.1 Положения слова «правовым актом Городской Управы города Калуги» заменить словами «правовым актом администрации городского округа города Калуги Калужской области».

1.5. В подпункте 2.7.1 пункта 2.7 Положения слова «в период с 01.01.2026 до 31.12.2026» заменить словами «в период с 01.01.2026 по 15.10.2026».

2. Настоящее постановление вступает в силу после его официального опубликования и распространяется на правоотношения, возникшие с 15.10.2026.

3. Контроль за исполнением настоящего постановления возложить на управление социальной защиты города Калуги.

Глава городского округа города Калуги Д.А. ДЕНИСОВ

ГЛАВА ГОРОДСКОГО ОКРУГА ГОРОДА КАЛУГИ
РАСПОРЯЖЕНИЕ

от 26.10.2026 № 310

О проведении общественных обсуждений по проекту планировки территории и проекту межевания территории для объекта: «Строительство автомобильной дороги от Грабцевского шоссе до кольцевой автомобильной дороги федерального значения, проходящей через города Ярославль - Кострома - Иваново - Владимир - Гусь-Хрустальный - Рязань - Михайлов - Тула - Калуга - Вязьма - Ржев - Тверь - Углич - Ярославль»

В соответствии с пунктом 5 статьи 46 Градостроительного кодекса Российской Федерации, статьями 31, 36 Устава городского округа города Калуги Калужской области, а также в целях соблюдения права человека на благоприятные условия жизнедеятельности, прав и законных интересов правообладателей земельных участков и объектов капитального строительства

1. Провести общественные обсуждения по проекту планировки территории и проекту межевания территории для объекта: «Строительство автомобильной дороги от Грабцевского шоссе до кольцевой автомобильной дороги федерального значения, проходящей через города Ярославль - Кострома - Иваново - Владимир - Гусь- Хрустальный - Рязань - Михайлов - Тула - Калуга - Вязьма - Ржев - Тверь - Углич - Ярославль».

2. Определить органом, уполномоченным на организацию и проведение общественных обсуждений, управление архитектуры, градостроительства и земельных отношений города Калуги.

3. Опубликовать оповещение о начале общественных обсуждений (приложение) в газете «Калужская неделя» не позднее чем за семь дней до дня размещения на официальном сайте администрации городского округа города Калуги документации по проекту планировки территории и проекту межевания территории для объекта: «Строительство автомобильной дороги от Грабцевского шоссе до кольцевой автомобильной дороги федерального значения, проходящей через города Ярославль - Кострома - Иваново - Владимир - Гусь-Хрустальный - Рязань - Михайлов - Тула - Калуга - Вязьма - Ржев - Тверь - Углич - Ярославль».

4. Разместить оповещение о начале общественных обсуждений на информационном стенде, оборудованном около здания, по адресу: г. Калуга, ул. Московская, д. 188.

5. Разместить проект планировки территории и проект межевания территории для объекта: «Строительство автомобильной дороги от Грабцевского шоссе до кольцевой автомобильной дороги федерального значения, проходящей через города Ярославль - Кострома - Иваново - Владимир - Гусь-Хрустальный - Рязань - Михайлов - Тула - Калуга - Вязьма - Ржев - Тверь - Углич - Ярославль» и информационные материалы к ним на официальном сайте администрации городского округа города Калуги в сети Интернет (https://www.kaluga-gov.ru), федеральной государственной информационной системе «Единый портал государственных и муниципальных услуг (функций)» (https://gosuslugi.ru) и открыть экспозицию данных проектов.

6. Управлению архитектуры, градостроительства и земельных отношений города Калуги обеспечить размещение настоящего распоряжения на официальном сайте администрации городского округа города Калуги в сети Интернет.

7. Настоящее распоряжение вступает в силу со дня его официального опубликования.

8. Контроль за исполнением настоящего распоряжения возложить на управление архитектуры, градостроительства и земельных отношений города Калуги.

Д.А.ДЕНИСОВ

Приложение к распоряжению главы городского округа города Калуги от 26.10.2026 № 310

ОПОВЕЩЕНИЕ О НАЧАЛЕ ОБЩЕСТВЕННЫХ ОБСУЖДЕНИЙ

Наименование проекта: проект планировки территории и проект межевания территории для объекта: «Строительство автомобильной дороги от Грабцевского шоссе до кольцевой автомобильной дороги федерального значения, проходящей через города Ярославль - Кострома - Иваново - Владимир - Гусь-Хрустальный - Рязань - Михайлов - Тула - Калуга - Вязьма - Ржев - Тверь - Углич - Ярославль».

Дата и номер правового акта, на основании которого подготовлен проект: распоряжение заместителя Городского Головы - начальника управления архитектуры, градостроительства и земельных отношений города Калуги от 10.09.2024 № 3820-06-Р.

Наименование проектной организации, подготовившей проект: ООО «КорнетПроект».

Реквизиты правового акта, на основании которого назначены общественные обсуждения: распоряжение главы городского округа города Калуги от 26.10.2026 № 310.

Порядок проведения общественных обсуждений: в соответствии с п. 2.1.3 Положения о порядке организации и проведения общественных обсуждений на территории городского округа города Калуги Калужской области в области градостроительной деятельности, утвержденного постановлением Городской Думы городского округа «Город Калуга» от 28.04.2006 № 57, с участием граждан, проживающих на территории, в отношении которой подготовлены данные проекты, правообладателей находящихся в границе данной территории земельных участков и (или) расположенных на них объектов капитального строительства, а также правообладателей помещений, являющихся частью указанных объектов капитального строительства.

Срок проведения общественных обсуждений: с 29.10.2026 по 19.11.2026.

Место, дата открытия экспозиции проекта: г. Калуга, ул. Московская, д. 188, около каб. 420 (4 этаж), 05.11.2026.

Срок проведения экспозиции проекта, дни и часы, в которые возможно их посещение: с 05.11.2026 по 12.11.2026 в рабочие дни:

с понедельника по четверг с 8.00 до 13.00 и с 14.00 до 17.00;

в пятницу - с 8.00 до 13.00 и с 14.00 до 16.00.

Порядок и форма внесения участниками общественных обсуждений предложений и замечаний:

- в письменной форме по адресу: г. Калуга, ул. Московская, д. 188, каб. 112, каб. 114;

- посредством записи в книге (журнале) учета посетителей экспозиции проекта по адресу: г. Калуга, ул. Московская, д. 188, каб. 420;

- посредством официального сайта администрации городского округа города Калуги в сети Интернет (https://www.kaluga-gov.ru), федеральной государственной информационной системы «Единый портал государственных и муниципальных услуг (функций)» (https://gosuslugi.ru).

Предложения и замечания вносятся при условии представления сведений о себе с приложением документов, подтверждающих такие сведения:

а) физические лица:

- фамилия, имя, отчество (при наличии);

- дата рождения;

- адрес места жительства (регистрации);

б) юридические лица:

- наименование;

- основной государственный регистрационный номер;

- место нахождения и адрес;

в) участники общественных обсуждений, являющиеся правообладателями соответствующих земельных участков и (или) расположенных на них объектов капитального строительства и (или) помещений, являющихся частью указанных объектов капитального строительства, также представляют сведения:

- из Единого государственного реестра недвижимости о земельных участках, объектах капитального строительства, помещениях, являющихся частью указанных объектов капитального строительства;

- иные документы, устанавливающие или удостоверяющие их права на земельные участки, объекты капитального строительства, помещения, являющиеся частью указанных объектов капитального строительства.

Срок внесения участниками общественных обсуждений предложений и замечаний: с 05.11.2026 по 12.11.2026.

Информация о размещении проекта и информационных материалов к нему:

- официальный сайт администрации городского округа города Калуги в сети Интернет (https://www.kaluga-gov.ru) в разделе «Градостроительство» - «Планировка территории» - «Проекты планировки и проекты межевания»;

- федеральная государственная информационная система «Единый портал государственных и муниципальных услуг (функций)» (https://pos.gosuslugi.ru/lkp/public-discussions/).

АДМИНИСТРАЦИЯ ГОРОДСКОГО ОКРУГА ГОРОДА КАЛУГИ ПОСТАНОВЛЕНИЕ

от 23.10.2026 № 476-п

О внесении изменения в постановление Городской Управы города Калуги от 14.06.2019 № 201-п «Об организации и проведении эвакуационных мероприятий при угрозе возникновения или возникновении чрезвычайных ситуаций природного и техногенного характера на территории городского округа города Калуги»

Во исполнение Федерального закона от 21.12.1994 № 68-ФЗ «О защите населения и территорий от чрезвычайных ситуаций природного и техногенного характера», постановления Правительства Российской Федерации от 19.09.2022 № 1654 «Об утверждении правил проведения эвакуационных мероприятий при угрозе возникновения или возникновении чрезвычайных ситуаций природного и техногенного характера», в соответствии со статьями 31, 36 Устава городского округа города Калуги Калужской области ПОСТАНОВЛЯЮ:

1. Внести в Положение об организации и проведении эвакуационных мероприятий при угрозе возникновения или возникновении чрезвычайных ситуаций природного и техногенного характера на территории городского округа города Калуги, утвержденное постановлением Городской Управы города Калуги от 14.06.2019 № 201-п (далее - Положение), следующее изменение:

1.1. Раздел IV Положения изложить в следующей редакции:

«IV. Финансирование эвакуационных мероприятий

4. При угрозе возникновения или возникновении ЧС муниципального характера проведение эвакуационных мероприятий обеспечивается за счет средств бюджета городского округа города Калуги.

Оплата проживания и питания осуществляется по факту предоставления услуг в соответствии с нормами законодательства Российской Федерации за счет бюджетных ассигнований резервного фонда администрации городского округа города Калуги или непрограммных расходов бюджета городского округа города Калуги».

2. Настоящее постановление вступает в силу после его официального обнародования.

3. Контроль за исполнением настоящего постановления оставляю за собой.

Глава городского округа города Калуги Д.А. ДЕНИСОВ

АДМИНИСТРАЦИЯ ГОРОДСКОГО ОКРУГА ГОРОДА КАЛУГИ ПОСТАНОВЛЕНИЕ

от 27.10.2026 № 2137-пи

О предоставлении Казаченко Ольге Юрьевне разрешения на отклонение от предельных параметров разрешенного строительства, реконструкции объекта капитального строительства

На основании заявления Казаченко Ольги Юрьевны от 15.09.2026 № Гр-5364-06-26, статьи 40 Градостроительного кодекса Российской Федерации, статьи 36 Устава городского округа города Калуги Калужской области, заключения комиссии по подготовке проекта Правил землепользования и застройки городского округа города Калуги от 20.10.2026 № 44 о результатах общественных обсуждений по проекту решения о предоставлении Казаченко Ольге Юрьевне разрешения на отклонение от предельных параметров разрешенного строительства, реконструкции объектов капитального строительства ПОСТАНОВЛЯЮ:

1. Предоставить Казаченко Ольге Юрьевне разрешение на отклонение от предельных параметров разрешенного строительства, реконструкции объекта капитального строительства в части уменьшения минимального отступа в целях определения мест допустимого размещения зданий, строений, сооружений, за пределами которых запрещено строительство зданий, строений, сооружений, по юго-восточной границе земельного участка с кадастровым номером 40:26:000042:58 до 1,3 м, по северо-восточной границе до 1,5 м для реконструкции жилого дома, расположенного на вышеуказанном земельном участке по адресу: г. Калуга, СНТ «Рабочий садовод», ул. Цветочная, 3 квартал, участок 76.

2. Настоящее постановление вступает в силу с момента его принятия.

3. Настоящее постановление подлежит официальному опубликованию в газете «Калужская неделя» и размещению на официальном сайте администрации городского округа города Калуги в сети Интернет.

4. Контроль за исполнением настоящего постановления возложить на управление архитектуры, градостроительства и земельных отношений города Калуги.

Глава городского округа города Калуги Д.А. ДЕНИСОВ

АДМИНИСТРАЦИЯ ГОРОДСКОГО ОКРУГА ГОРОДА КАЛУГИ ПОСТАНОВЛЕНИЕ

от 27.10.2026 № 2138-пи

О предоставлении Агаджанян Ашхен Бениковне, Арамяну Хачатуру Гагиковичу разрешения на отклонение от предельных параметров разрешенного строительства, реконструкции объекта капитального строительства

На основании заявления Агаджанян Ашхен Бениковны, Арамяна Хачатура Гагиковича от 22.09.2026 № Гр-5570-06-26, статьи 40 Градостроительного кодекса Российской Федерации, статьи 36 Устава городского округа города Калуги Калужской области, заключения комиссии по подготовке проекта Правил землепользования и застройки городского округа города Калуги от 20.10.2026 № 45 о результатах общественных обсуждений по проекту решения о предоставлении Агаджанян Ашхен Бениковне, Арамяну Хачатуру Гагиковичу разрешения на отклонение от предельных параметров разрешенного строительства, реконструкции объектов капитального строительства ПОСТАНОВЛЯЮ:

1. Предоставить Агаджанян Ашхен Бениковне, Арамяну Хачатуру Гагиковичу разрешение на отклонение от предельных параметров разрешенного строительства, реконструкции объекта капитального строительства в части уменьшения минимального отступа в целях определения мест допустимого размещения зданий, строений, сооружений, за пределами которых запрещено строительство зданий, строений, сооружений, по западной и восточной границам земельного участка с кадастровым номером 40:25:000174:1148 до 1,5 м для строительства жилого дома, расположенного по адресу относительно ориентира, расположенного в границах участка, почтовый адрес ориентира: Калужская область, г. Калуга, д. Воровая.

2. Настоящее постановление вступает в силу с момента его принятия.

3. Настоящее постановление подлежит официальному опубликованию в газете «Калужская неделя» и размещению на официальном сайте администрации городского округа города Калуги в сети Интернет.

4. Контроль за исполнением настоящего постановления возложить на управление архитектуры, градостроительства и земельных отношений города Калуги.

Глава городского округа города Калуги Д.А. ДЕНИСОВ

АДМИНИСТРАЦИЯ ГОРОДСКОГО ОКРУГА ГОРОДА КАЛУГИ ПОСТАНОВЛЕНИЕ

от 27.10.2026 № 2139-пи

О предоставлении Воронцовой Ирине Владимировне разрешения на отклонение от предельных параметров разрешенного строительства, реконструкции объекта капитального строительства

На основании заявления Воронцовой Ирины Владимировны от 25.09.2026 № Гр-5649-06-26, статьи 40 Градостроительного кодекса Российской Федерации, статьи 36 Устава городского округа города Калуги Калужской области, заключения комиссии по подготовке проекта Правил землепользования и застройки городского округа города Калуги от 20.10.2026 № 46 о результатах общественных обсуждений по проекту решения о предоставлении Воронцовой Ирине Владимировне разрешения на отклонение от предельных параметров разрешенного строительства, реконструкции объектов капитального строительства ПОСТАНОВЛЯЮ:

1. Предоставить Воронцовой Ирине Владимировне разрешение на отклонение от предельных параметров разрешенного строительства, реконструкции объекта капитального строительства в части уменьшения минимального отступа в целях определения мест допустимого размещения зданий, строений, сооружений, за пределами которых запрещено строительство зданий, строений, сооружений, по северной и южной границам земельного участка с кадастровым номером 40:25:000240:4827 до 1 м для строительства жилого дома, расположенного по адресу: Калужская область, г. Калуга, д. Колюпаново.

2. Настоящее постановление вступает в силу с момента его принятия.

3. Настоящее постановление подлежит официальному опубликованию в газете «Калужская неделя» и размещению на официальном сайте администрации городского округа города Калуги в сети Интернет.

4. Контроль за исполнением настоящего постановления возложить на управление архитектуры, градостроительства и земельных отношений города Калуги.

Глава городского округа города Калуги Д.А. ДЕНИСОВ

Утверждаю
Заместитель главы городского округа города Калуги - начальник управления архитектуры, градостроительства и земельных отношений города Калуги Ю.В.КОВТУН

ЗАКЛЮЧЕНИЕ О РЕЗУЛЬТАТАХ ОБЩЕСТВЕННЫХ ОБСУЖДЕНИЙ

Дата оформления заключения: 29.10.2026

Наименование проекта: Схема расположения земельного участка или земельных участков на кадастровом плане территории по адресу: г. Калуга, ул. Космонавта Пацаева, д. 4 под многоквартирным домом.

Количество участников общественных обсуждений: 1 (один) — участник не являющийся собственником помещения в многоквартирном доме.

Реквизиты протокола общественных обсуждений: № 23 от 29.10.2026

Предложения и замечания граждан, являющихся участниками общественных обсуждений и постоянно проживающих на территории, в пределах которой проводятся общественные обсуждения:

- в управление архитектуры, градостроительства и земельных отношений города Калуги поступило предложение участника общественных обсуждений посредством платформы обратной связи (заявление и предложение № 251745 от 22.10.2026), а также записи в книге (журнале) учета посетителей экспозиции схе-

мы расположения земельного участка, на котором расположен многоквартирный дом. Суть предложения заключается в том, что бы при утверждении схемы расположения земельного участка по адресу: г. Калуга ул. Космонавта Пацаева, д. 4 учесть и обеспечить возможность беспрепятственного доступа (в т.ч. для личного и специального транспорта) с улицы Космонавта Пацаева к земельному участку с кадастровым номером 40:26:000320:331, а так же к жилому дому по адресу г. Калуга, ул. Космонавта Пацаева д.4/5 (кадастровый номер 40:26:000320:110), как единственно возможному доступу.

Предложения и замечания иных участников общественных обсуждений: отсутствуют.

Аргументированные рекомендации организатора общественных обсуждений о целесообразности или нецелесообразности учета внесенных участниками общественных обсуждений предложений и замечаний:

- учесть предложение, предусмотреть в схеме расположения земельного участка по адресу: г. Калуга ул. Космонавта Пацаева, д. 4 часть земельного участь (ЧЗУ 1) — доступ к земельному участку с кадастровым номером 40:26:000320:331 (для прохода и проезда).

Выводы по результатам общественных обсуждений:

- общественные обсуждения по схеме расположения земельного участка или земельных участков на кадастровом плане территории по адресу: г. Калуга, ул. Космонавта Пацаева, д. 4 под многоквартирным домом проведены в соответствии с п. 2.1 ст. 11.10 Земельного кодекса Российской Федерации, ст. 5.1 Градостроительного кодекса Российской Федерации, п. 2.1.3 Положения о порядке организации и проведения общественных обсуждений на территории муниципального образования «Город Калуга» в области градостроительной деятельности, утвержденного постановлением Городской Думы городского округа «Город Калуга» от 28.04.2006 № 57;

- считать общественные обсуждения по схеме расположения земельного участка или земельных участков на кадастровом плане территории по адресу: г. Калуга, ул. Космонавта Пацаева, д. 4 под многоквартирным домом, состоявшимися;

- направить схему расположения земельного участка или земельных участков на кадастровом плане территории по адресу: г. Калуга, ул. Космонавта Пацаева, д. 4 под многоквартирным домом на утверждение.

АДМИНИСТРАЦИЯ ГОРОДСКОГО ОКРУГА ГОРОДА КАЛУГИ
ПОСТАНОВЛЕНИЕ

от 27.10.2026 № 479-п

Об утверждении программы профилактики рисков причинения вреда (ущерба) охраняемым законом ценностям по муниципальному контролю на автомобильном транспорте, городском наземном электрическом транспорте и в дорожном хозяйстве на территории городского округа города Калуги на 2027 год

В соответствии с пунктом 5 части 1 статьи 16, статьей 17.1 Федерального закона от 06.10.2003 № 131-ФЗ «Об общих принципах организации местного самоуправления в Российской Федерации», статьей 44 Федерального закона от 31.07.2020 № 248-ФЗ «О государственном контроле (надзоре) и муниципальном контроле в Российской Федерации», постановлением Правительства Российской Федерации от 25.06.2021 № 990 «Об утверждении Правил разработки и утверждения контрольными (надзорными) органами программы профилактики рисков причинения вреда (ущерба) охраняемым законом ценностям», статьями 6, 31, 35 Устава городского округа города Калуги Калужской области ПОСТАНОВЛЯЮ:

1. Утвердить программу профилактики рисков причинения вреда (ущерба) охраняемым законом ценностям по муниципальному контролю на автомобильном транспорте, городском наземном электрическом транспорте и в дорожном хозяйстве на территории городского округа города Калуги Калужской области на 2027 год (далее – Программа профилактики) согласно приложению к настоящему постановлению.

2. Органу и должностным лицам администрации городского округа города Калуги Калужской области, уполномоченным на осуществление муниципального контроля на автомобильном транспорте, городском наземном электрическом транспорте и в дорожном хозяйстве, обеспечить выполнение мероприятий Программы профилактики.

3. Настоящее постановление вступает в силу с 01.01.2027, но не ранее его официального опубликования.

4. Контроль за исполнением настоящего постановления возложить на управление городского хозяйства города Калуги.

Глава городского округа города Калуги Д.А. ДЕНИСОВ

Приложение к постановлению администрации городского округа города Калуги от 27.10.2026 № 479-п

Программа профилактики рисков причинения вреда (ущерба) охраняемым законом ценностям по муниципальному контролю на автомобильном транспорте, городском наземном электрическом транспорте и в дорожном хозяйстве на территории городского округа города Калуги Калужской области на 2026 год

Раздел 1. Анализ текущего состояния осуществления вида контроля, описание текущего уровня развития профилактической деятельности контрольного (надзорного) органа, характеристика проблем, на решение которых направлена программа профилактики рисков причинения вреда (ущерба) охраняемым законом ценностям

Настоящая программа профилактики рисков причинения вреда (ущерба) охраняемым законом ценностям разработана в соответствии со статьей 44 Федерального закона от 31.07.2020 № 248-ФЗ «О государственном контроле (надзоре) и муниципальном контроле в Российской Федерации», постановлением Правительства Российской Федерации от 25.06.2021 № 990 «Об утверждении Правил разработки и утверждения контрольными (надзорными) органами программы профилактики рисков причинения вреда (ущерба) охраняемым законом ценностям» и предусматривает комплекс мероприятий по профилактике рисков причинения вреда (ущерба) охраняемым законом ценностям при осуществлении муниципального контроля на автомобильном транспорте, городском наземном электрическом транспорте и в дорожном хозяйстве на территории городского округа города Калуги Калужской области.

Должностными лицами, уполномоченными на осуществление муниципального контроля на автомобильном транспорте, городском наземном электрическом транспорте и в дорожном хозяйстве на территории городского округа города Калуги Калужской области, осуществляется выполнение проверок соблюдения юридическими лицами, индивидуальными предпринимателями, уполномоченными участниками договора простого товарищества обязательных требований, установленных в отношении транспортного обслуживания и автомобильных дорог и дорожной деятельности.

С 1 января 2022 года муниципальный контроль на автомобильном транспорте, городском наземном электрическом транспорте и в дорожном хозяйстве на территории городского округа города Калуги Калужской области осуществляется в соответствии с Федеральным законом от 31.07.2020 № 248-ФЗ «О государственном контроле (надзоре) и муниципальном контроле в Российской Федерации» (далее - Закон № 248-ФЗ), решением Городской Думы города Калуги от 27.10.2021 № 247 «Об утверждении Положения о муниципальном контроле на автомобильном транспорте, городском наземном электрическом транспорте и в дорожном хозяйстве на территории муниципального образования «Город Калуга» (далее - Положение).

В связи с особенностями осуществления муниципального контроля, установленными Законом № 248-ФЗ, ограничениями, установленными в 2022 году постановлением Правительства Российской Федерации от 10.03.2022 № 336 «Об особенностях организации и осуществления государственного контроля (надзора), муниципального контроля», проведение профилактических мероприятий, направленных на снижение риска причинения вреда (ущерба) охраняемым законом ценностям, является приоритетным по отношению к проведению контрольных мероприятий.

В целях предупреждения нарушений требований законодательства в сфере организации перевозок по муниципальным маршрутам регулярных перевозок и в сфере автомобильных дорог и дорожной деятельности, устранения причин, факторов и условий, способствующих их совершению, контрольным органом муниципального контроля на автомобильном транспорте, городском наземном электрическом транспорте и в дорожном хозяйстве на территории городского округа города Калуги Калужской области осуществляются мероприятия по профилактике вышеуказанных нарушений в соответствии с ежегодно утверждаемой программой профилактики рисков причинения вреда (ущерба) охраняемым законом ценностям (далее - программа профилактики).

Контрольный орган муниципального контроля на автомобильном транспорте, городском наземном электрическом транспорте и в дорожном хозяйстве на территории городского округа города Калуги Калужской области при проведении профилактических мероприятий осуществляет взаимодействие с контролируемыми лицами только в случаях, установленных Законом № 248-ФЗ. Профилактические мероприятия, в ходе которых осуществляется взаимодействие с контролируемыми лицами, проводятся только с согласия данных контролируемых лиц либо по их инициативе.

Для обеспечения состояния безопасности охраняемых законом ценностей, снижения причинения вреда жизни, здоровью граждан, либо снижения факторов угрозы причинения вреда жизни, здоровью граждан необходимо стремиться к росту числа законопослушных подконтрольных лиц и повышению уровня их правовой грамотности.

Проведение профилактических мероприятий, направленных на соблюдение контролируемыми лицами обязательных требований в области муниципального контроля на автомобильном транспорте, городском наземном электрическом транспорте и в дорожном хозяйстве на территории городского округа города Калуги Калужской области, будет способствовать повышению их ответственности, а также снижению количества совершаемых нарушений.

Раздел 2. Цели и задачи программы профилактики

2.1. Целями реализации настоящей программы профилактики являются:

2.1.1. Стимулирование добросовестного соблюдения обязательных требований всеми контролируемыми лицами.

2.1.2. Устранение условий, причин и факторов, способных привести к нарушениям обязательных требований и (или) причинению вреда (ущерба) охраняемым законом ценностям, снижение рисков их возникновения.

2.1.3. Создание условий для доведения обязательных требований до контролируемых лиц, повышение информированности о способах их соблюдения.

2.1.4. Повышение результативности и эффективности контрольной деятельности.

2.2. Задачами реализации программы профилактики являются:

2.2.1. Выявление причин, факторов и условий, способствующих причинению вреда (ущерба) охраняемым законом ценностям и нарушению обязательных требований, определение способов устранения или снижения рисков их возникновения.

2.2.2. Устранение причин, факторов и условий, способствующих возможному причинению вреда (ущерба) охраняемым законом ценностям и нарушению обязательных требований.

2.2.3. Повышение правосознания и правовой культуры юридических лиц, индивидуальных предпринимателей и граждан.

2.2.4. Выявление факторов угрозы причинения либо причинения вреда жизни, здоровью граждан, причин и условий, способствующих нарушению обязательных требований, определение способов устранения или снижения угрозы.

2.2.5. Повышение уровня правовой грамотности контролируемых лиц, путем информирования, консультирования контролируемых лиц с использованием информационно-телекоммуникационных технологий об обязательных требованиях законодательства и необходимых мерах по их исполнению.

Раздел 3. Перечень профилактических мероприятий, сроки (периодичность) их проведения

№ п/п	Профилактические мероприятия	Срок исполнения	Структурное подразделение, ответственное за реализацию

1	Информирование контролируемых и иных заинтересованных лиц по вопросам соблюдения обязательных требований, предъявляемых при осуществлении регулярных перевозок по муниципальным маршрутам городского округа города Калуги Калужской области посредством размещения соответствующих сведений на официальном сайте городского округа города Калуги Калужской области в сети Интернет по адресу: http://www.kaluga-gov.ru/, в средствах массовой информации, через личные кабинеты контролируемых лиц в государственных информационных системах (при их наличии) и в иных формах; размещение и поддержание в актуальном состоянии на официальном сайте администрации городского округа города Калуги в специальном разделе, посвященном контрольной деятельности, сведений, предусмотренных пунктами 1, 2, 3, 5, 6 в части перечня индикаторов риска нарушения обязательных требований, пунктами 8, 9, 10, 14 в части доклада о муниципальном контроле, пунктом 16 части 3 статьи 46 Закона № 248-ФЗ.	По мере необходимости	Комитет дорожного хозяйства управления городского хозяйства города Калуги
2	Информирование контролируемых и иных заинтересованных лиц по вопросам соблюдения обязательных требований, предъявляемых к проведению работ по текущему ремонту и содержанию автомобильных дорог общего пользования местного значения и искусственных дорожных сооружений на них (включая требования к дорожно-строительным материалам и изделиям), в части обеспечения сохранности автомобильных дорог, посредством размещения соответствующих сведений на официальном сайте администрации городского округа города Калуги в сети Интернет по адресу: http://www.kaluga-gov.ru/ в средствах массовой информации, через личные кабинеты контролируемых лиц в государственных информационных системах (при их наличии) и в иных формах; размещение и поддержание в актуальном состоянии на официальном сайте администрации городского округа города Калуги в специальном разделе, посвященном контрольной деятельности, сведений, предусмотренных пунктами 1, 2, 3, 5, 6 в части перечня индикаторов риска нарушения обязательных требований, пунктами 8, 9, 10, 14 в части доклада о муниципальном контроле, пунктом 16 части 3 статьи 46 Закона № 248-ФЗ.	По мере необходимости	Комитет дорожного хозяйства управления городского хозяйства города Калуги
3	Информирование контролируемых и иных заинтересованных лиц по вопросам соблюдения обязательных требований, предъявляемых к проведению работ по капитальному ремонту и реконструкции автомобильных дорог общего пользования местного значения и искусственных дорожных сооружений на них (включая требования к дорожно-строительным материалам и изделиям), в части обеспечения сохранности автомобильных дорог, посредством размещения соответствующих сведений на официальном сайте администрации городского округа города Калуги в сети Интернет по адресу: http://www.kaluga-gov.ru/, в средствах массовой информации, через личные кабинеты контролируемых лиц в государственных информационных системах (при их наличии) и в иных формах; размещение и поддержание в актуальном состоянии на официальном сайте администрации городского округа города Калуги в специальном разделе, посвященном контрольной деятельности, сведений, предусмотренных пунктами 1, 2, 3, 5, 6 в части перечня индикаторов риска нарушения обязательных требований, пунктами 8, 9, 10, 14 в части доклада о муниципальном контроле, пунктом 16 части 3 статьи 46 Закона № 248-ФЗ.	По мере необходимости	Комитет архитектуры и градостроительства управления архитектуры, градостроительства и земельных отношений города Калуги
4	Объявление предостережения о недопустимости нарушения обязательных требований предъявляемых при осуществлении регулярных перевозок по муниципальным маршрутам городского округа города Калуги Калужской области.	В случае наличия у контрольного (надзорного) органа сведений о готовящихся нарушениях обязательных требований или признаках нарушений обязательных требований и (или) в случае отсутствия подтвержденных данных о том, что нарушение обязательных требований причинило вред (ущерб) охраняемым законом ценностям либо создало угрозу причинения вреда (ущерба) охраняемым законом ценностям	Комитет дорожного хозяйства управления городского хозяйства города Калуги
5	Объявление предостережения о недопустимости нарушения обязательных требований предъявляемых к проведению работ по текущему ремонту и содержанию автомобильных дорог общего пользования местного значения и искусственных дорожных сооружений на них (включая требования к дорожно-строительным материалам и изделиям)	В случае наличия у контрольного (надзорного) органа сведений о готовящихся нарушениях обязательных требований или признаках нарушений обязательных требований и (или) в случае отсутствия подтвержденных данных о том, что нарушение обязательных требований причинило вред (ущерб) охраняемым законом ценностям либо создало угрозу причинения вреда (ущерба) охраняемым законом ценностям	Комитет дорожного хозяйства управления городского хозяйства города Калуги
6	Объявление предостережения о недопустимости нарушения обязательных требований предъявляемых к проведению работ по капитальному ремонту и реконструкции автомобильных дорог общего пользования местного значения и искусственных дорожных сооружений на них (включая требования к дорожно-строительным материалам и изделиям)	В случае наличия у контрольного (надзорного) органа сведений о готовящихся нарушениях обязательных требований или признаках нарушений обязательных требований и (или) в случае отсутствия подтвержденных данных о том, что нарушение обязательных требований причинило вред (ущерб) охраняемым законом ценностям либо создало угрозу причинения вреда (ущерба) охраняемым законом ценностям	Комитет архитектуры и градостроительства управления архитектуры, градостроительства и земельных отношений города Калуги
7	Консультирование контролируемых и иных заинтересованных лиц осуществляется должностным лицом, уполномоченным осуществлять муниципальный контроль по соблюдению обязательных требований, предъявляемых при осуществлении регулярных перевозок по муниципальным маршрутам городского округа города Калуги Калужской области, по телефону, посредством видео-конференц-связи или мобильного приложения «Инспектор», на личном приеме либо в ходе проведения профилактических мероприятий, контрольных мероприятий по следующим вопросам: 1) организация и осуществление муниципального контроляна автомобильном транспорте, городском наземном электрическом транспорте; 2) порядок осуществления контрольных мероприятий, установленных Положением; 3) порядок обжалования действий (бездействия) должностных лиц, уполномоченных осуществлять муниципальный контроль на автомобильном транспорте, городском наземном электрическом транспорте; 4) получение информации о нормативных правовых актах (их отдельных положениях), содержащих обязательные требования, оценка соблюдения которых осуществляется администрацией в рамках контрольных мероприятий.	По мере поступления обращений контролируемых лиц	Комитет дорожного хозяйства управления городского хозяйства города Калуги
8	Консультирование контролируемых и иных заинтересованных лиц осуществляется должностным лицом, уполномоченным осуществлять муниципальный контроль по соблюдению обязательных требований, предъявляемых к проведению работ по текущему ремонту и содержанию автомобильных дорог общего пользования местного значения и искусственных дорожных сооружений на них (включая требования к дорожно-строительным материалам и изделиям), по телефону, посредством видеоконференц-связи или мобильного приложения «Инспектор», на личном приеме либо в ходе проведения профилактических мероприятий, контрольных мероприятий по следующим вопросам: 1) организация и осуществление муниципального контроляв дорожном хозяйстве; 2) порядок осуществления контрольных мероприятий, установленных Положением; 3) порядок обжалования действий (бездействия) должностных лиц, уполномоченных осуществлять муниципальный контроль в дорожном хозяйстве; 4) получение информации о нормативных правовых актах (их отдельных положениях), содержащих обязательные требования, оценка соблюдения которых осуществляется администрацией в рамках контрольных мероприятий.	По мере поступления обращений контролируемых лиц	Комитет дорожного хозяйства управления городского хозяйства города Калуги
9	Консультирование контролируемых и иных заинтересованных лиц осуществляется должностным лицом, уполномоченным осуществлять муниципальный контроль за соблюдением обязательных требований, предъявляемых к проведению работ по капитальному ремонту и реконструкции автомобильных дорог общего пользования местного значения и искусственных дорожных сооружений на них (включая требования к дорожно-строительным материалам и изделиям), по телефону, посредством видеоконференц-связи или мобильного приложения «Инспектор», на личном приеме либо в ходе проведения профилактических мероприятий, контрольных мероприятий по следующим вопросам: 1) организация и осуществление муниципального контроляв дорожном хозяйстве; 2) порядок осуществления контрольных мероприятий, установленных Положением; 3) порядок обжалования действий (бездействия) должностных лиц, уполномоченных осуществлять муниципальный контроль в дорожном хозяйстве; 4) получение информации о нормативных правовых актах (их отдельных положениях), содержащих обязательные требования, оценка соблюдения которых осуществляется администрацией в рамках контрольных мероприятий.	По мере необходимости	Комитет архитектуры и градостроительства управления архитектуры, градостроительства и земельных отношений города Калуги

10	Профилактический визит проводится должностным лицом, уполномоченным осуществлять муниципальный контроль по соблюдению обязательных требований, предъявляемых при осуществлении регулярных перевозок по муниципальным маршрутам городского округа города Калуги Калужской области в форме профилактической беседы по месту осуществления деятельности контролируемого лица либо путем использования видео-конференц-связи или мобильного приложения «Инспектор».	По мере поступления обращений контролируемых лиц	Комитет дорожного хозяйства управления городского хозяйства города Калуги
11	Профилактический визит проводится должностным лицом, уполномоченным осуществлять муниципальный контроль по соблюдению обязательных требований, предъявляемых к проведению работ по текущему ремонту и содержанию автомобильных дорог общего пользования местного значения и искусственных дорожных сооружений на них (включая требования к дорожно-строительным материалам и изделиям), в форме профилактической беседы по месту осуществления деятельности контролируемого лица либо путем использования видеоконференц-связи или мобильного приложения «Инспектор».	По мере поступления обращений контролируемых лиц	Комитет дорожного хозяйства управления городского хозяйства города Калуги
12	Профилактический визит проводится должностным лицом, уполномоченным осуществлять муниципальный контроль за соблюдением обязательных требований, предъявляемых к проведению работ по капитальному ремонту и реконструкции автомобильных дорог общего пользования местного значения и искусственных дорожных сооружений на них (включая требования к дорожно-строительным материалам и изделиям), в форме профилактической беседы по месту осуществления деятельности контролируемого лица либо путем использования видеоконференц-связи или мобильного приложения «Инспектор».	По мере необходимости	Комитет архитектуры и градостроительства управления архитектуры, градостроительства и земельных отношений города Калуги

Раздел 4. Показатели результативности и эффективности программы профилактики

№ п/п	Наименование показателя	Величина
1.	Полнота информации, размещенной на официальном сайте администрации городского округа города Калуги в сети Интернет в соответствии с пунктами 1, 2, 3, 5, 6 в части перечня индикаторов риска нарушения обязательных требований, пунктами 8, 9, 10, 14 в части доклада о муниципальном контроле, пунктом 16 части 3 статьи 46 Закона № 248-ФЗ.	100 %
2.	Количество проведенных профилактических мероприятий в целях стимулирования добросовестного соблюдения контролируемыми лицами обязательных требований, предъявляемых при осуществлении регулярных перевозок по муниципальным маршрутам городского округа города Калуги Калужской области.	не менее 2 мероприятий, проведенных контрольным органом
3.	Количество проведенных профилактических мероприятий в целях стимулирования добросовестного соблюдения контролируемыми лицами обязательных требований, предъявляемых к проведению работ по текущему ремонту и содержанию автомобильных дорог общего пользования местного значения и искусственных дорожных сооружений на них (включая требования к дорожно- строительным материалам и изделиям), в части обеспечения сохранности автомобильных дорог городского округа города Калуги Калужской области.	не менее 2 мероприятий, проведенных контрольным органом
4.	Количество проведенных профилактических мероприятий в целях стимулирования добросовестного соблюдения контролируемыми лицами обязательных требований, предъявляемых к проведению работ по капитальному ремонту автомобильных дорог общего пользования местного значения и искусственных дорожных сооружений на них (включая требования к дорожно- строительным материалам и изделиям), в части обеспечения сохранности автомобильных дорог городского округа города Калуги Калужской области.	не менее 1 мероприятия, проведенного контрольным органом

Официальный сайт Администрации городского округа города Калуги – www.kaluga-gov.ru

ГАЗЕТУ В ЭЛЕКТРОННОМ ВИДЕ МОЖНО СКАЧАТЬ НА САЙТЕ

WWW.NEDELYA40.RU

АДМИНИСТРАЦИЯ ГОРОДСКОГО ОКРУГА ГОРОДА КАЛУГИ ПОСТАНОВЛЕНИЕ

от 27.10.2026 № 480-п

О внесении изменений в постановление Городской Управы города Калуги от 12.05.2021 № 175-п «Об утверждении перечня органов и организаций, с которыми подлежат согласованию проекты организации дорожного движения, разрабатываемые для автомобильных дорог общего пользования местного значения муниципального образования «Город Калуга» либо их участков»

В соответствии с частью 9 статьи 18 Федерального закона от 29.12.2017 № 443-ФЗ «Об организации дорожного движения в Российской Федерации и о внесении изменений в отдельные законодательные акты Российской Федерации», приказом Минтранса России от 18.02.2025 № 49 «Об установлении требований к составу и содержанию документации по организации дорожного движения», статьями 8, 36 Устава городского округа города Калуги, в целях повышения безопасности дорожного движения на территории городского округа города Калуги ПОСТАНОВЛЯЮ:

1. Внести в постановление Городской Управы города Калуги от 12.05.2021 № 175-п «Об утверждении перечня органов и организаций, с которыми подлежат согласованию проекты организации дорожного движения, разрабатываемые для автомобильных дорог общего пользования местного значения муниципального образования «Город Калуга» либо их участков» (далее - постановление) следующие изменения:

1.1. Наименование постановления изложить в следующей редакции:

«Об утверждении перечня органов и организаций, с которыми подлежат согласованию проекты организации дорожного движения, разрабатываемые для автомобильных дорог общего пользования местного значения городского округа города Калуги либо их участков».

1.2. Преамбулу постановления изложить в следующей редакции:

«В соответствии с частью 9 статьи 18 Федерального закона от 29.12.2017 № 443-ФЗ «Об организации дорожного движения в Российской Федерации и о внесении изменений в отдельные законодательные акты Российской Федерации», приказом Минтранса России от 18.02.2025 № 49 «Об установлении требований к составу и содержанию документации по организации дорожного движения», статьями 8, 36 Устава городского округа города Калуги, в целях повышения безопасности дорожного движения на территории городского округа города Калуги ПОСТАНОВЛЯЮ:».

1.3. По тексту постановления слова «муниципального образования «Город Калуга» заменить словами «городского округа города Калуги».

1.4. Приложение к постановлению изложить в новой редакции (приложение).

2. Настоящее постановление вступает в силу после его официального опубликования.

3. Контроль за исполнением настоящего постановления оставляю за собой.

Глава городского округа города Калуги Д.А. Денисов

Приложениек постановлению администрации городского округа города Калугиот 27.10.2026 № 480-п

Перечень органов и организаций, с которыми подлежат согласованию проекты организации дорожного движения, разрабатываемые для автомобильных дорог общего пользования местного значения городского округа города Калуги либо их участков

1. Муниципальное казенное учреждение «Служба единого заказа городского хозяйства» города Калуги.

2. Отдел Государственной автомобильной инспекции УМВД России по г. Калуге.

ГОСУСЛУГИ

ОРДЕР НА ЗЕМЛЯНЫЕ РАБОТЫ

Получить его можно в электронном виде и без лишних визитов.

Производство земляных работ* без оформления специального разрешения на право производства земляных работ (ордера) является нарушением обязательных требований. В этом случае предусмотрено административное наказание в виде штрафа.

Что нужно для получения услуги?

Для получения ордера необходимо заполнить интерактивную форму заявления, дополнить ее отсканированными копиями необходимых документов и дождаться результата рассмотрения. Готовый документ придёт в личный кабинет на портале «Госуслуги».

Список необходимых документов опубликован официальном сайте администрации городского округа города Калуги, в разделе «Оказание услуг» – https://www.kaluga-gov.ru/gosserv/for/148/allservice/244/1526/

Подать заявление напрямую через портал «Госуслуги» можно по ссылке: https://www.gosuslugi.ru/600162/1/form

Сроки и условия:

- получение специального разрешения – не более семи рабочих дней,
- продление ранее выданного специального разрешения – не более двух рабочих дней,
- услуга предоставляется бесплатно.

*Под земляными работами подразумеваются действия, связанные с перемещением, укладкой, выемкой (разработкой) грунта, осуществляемые, в том числе, при строительстве или ремонте зданий, строений и сооружений всех видов, с целью доступа к инженерным коммуникациям, установке рекламной конструкции (за исключением археологических полевых работ, работ, связанных со строительством, реконструкцией, капитальным ремонтом объектов капитального строительства, производство которых должно осуществляться на основании разрешения на строительство).

Калужская Неделя

Газета зарегистрирована Управлением Роскомнадзора по Калужской области ПИ № ТУ40-00354 от 19 апреля 2023 года. Учредитель: "Городская Управа города Калуги" и "Городская Дума города Калуги". Издатель: МБУ "Редакция газеты "Калужская неделя". Материалы, помеченные знаком ■, печатаются на коммерческой основе. Редакция не несет ответственности за содержание рекламных материалов.

Адрес редакции, издателя: 248001, Калуга, ул. Кирова, 68. Тел.: 400-424. nedelya_oficial@mail.ru **Главный редактор А. Ю. Амбарцумян.**

Порядковый номер выпуска № 42 (1272)

Отпечатано ИП Череватенко г. Обнинск, ул. Щацкого, 5. Тираж 500 экз. Заказ № Подписано в печать: по графику – 15.00, фактически – 15.00. Дата выхода: 29.10.2026 г.

Газета доставляется руководителям Городской Управы и Думы, управлениям, комитетам и отделам Городской Думы